




Signatur	HAJ_A 016/01
Autor	Otto Herbert Hajek
Objektart	Plan
Objekt	**Ansicht Liederhalle mit Plastik „Durchbrochene Fläche im Raum“**
Nr. Plan_WB/Motto	
Datum	/ / 1955
Maße/Maßstab	520 x 710 mm
Material_Technik	Collage: Kartonstücke, aufgeklebt auf Karton Einzeichnungen: Bleistift und Kugelschreiber Beschriftung und Signatur: Kugelschreiber
Beschriftung	Liederhalle Stuttgart / 1955 – Grauguss / *Signatur*
Signatur_Autor	OH. Hajek
Stempel/Plankopf	
Anmerkungen	
Standort	Planschrank 2

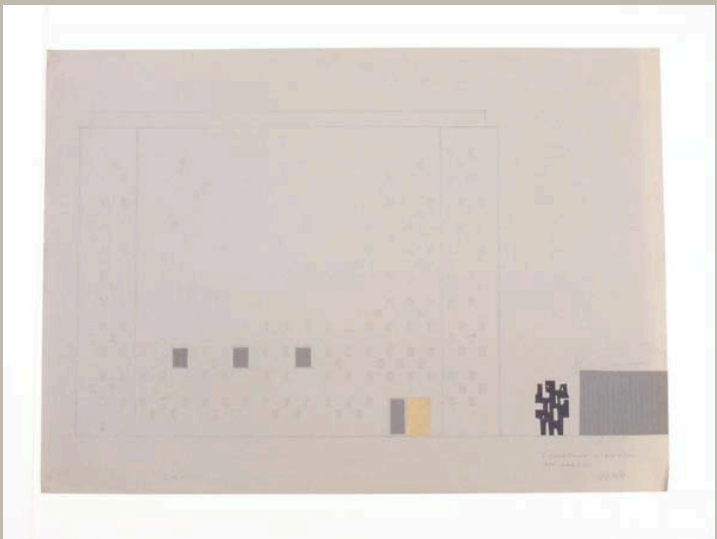


Signatur	HAJ_A 016/02
Autor	Otto Herbert Hajek
Objektart	Zeichnungen
Objekt	**Entwürfe Relief „Durchbrochene Fläche im Raum“**
Nr. Plan_WB/Motto	
Datum	/ / 1956
Maße/Maßstab	501 x 649 mm
Material_Technik	Kohle auf Papier, aufgeklebt auf Karton Beschriftung: Bleistift
Beschriftung	Entwürfe für / Wettbewerb Liederhalle / Stuttgart, Reliefs / durchbroche[ne] Fläche / 1956
Signatur_Autor	
Stempel/Plankopf	
Anmerkungen	4 Zeichnungen
Standort	Planschrank 2

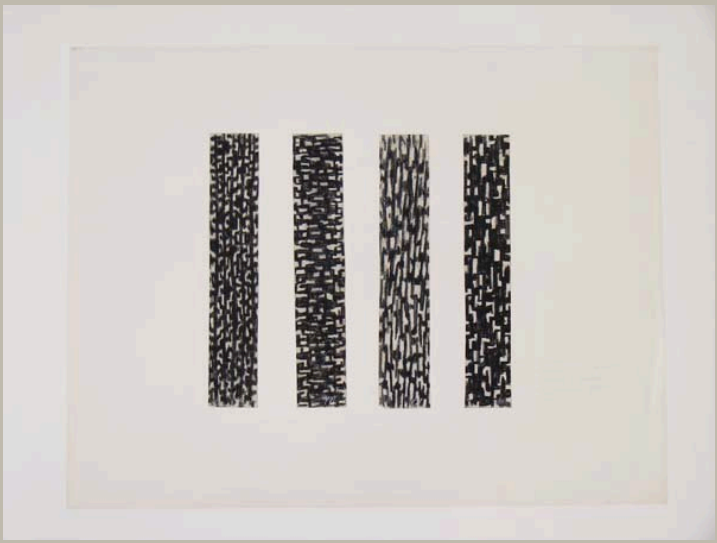


Signatur	HAJ_A 016/03
Autor	Otto Herbert Hajek
Objektart	Zeichnungen
Objekt	**Entwürfe Relief „Durchbrochene Fläche im Raum“**
Nr. Plan_WB/Motto	
Datum	/ / 1956
Maße/Maßstab	649 x 501 mm
Material_Technik	Kohle auf Papier, aufgeklebt auf Karton Beschriftung: Bleistift
Beschriftung	Entwürfe / für Wettbewerb / „Stuttgarter Liederhalle“ / durchbrochene Fläche / Jahr 1956 / *Signatur*
Signatur_Autor	OH. Hajek
Stempel/Plankopf	
Anmerkungen	2 Zeichnungen
Standort	Planschrank 2

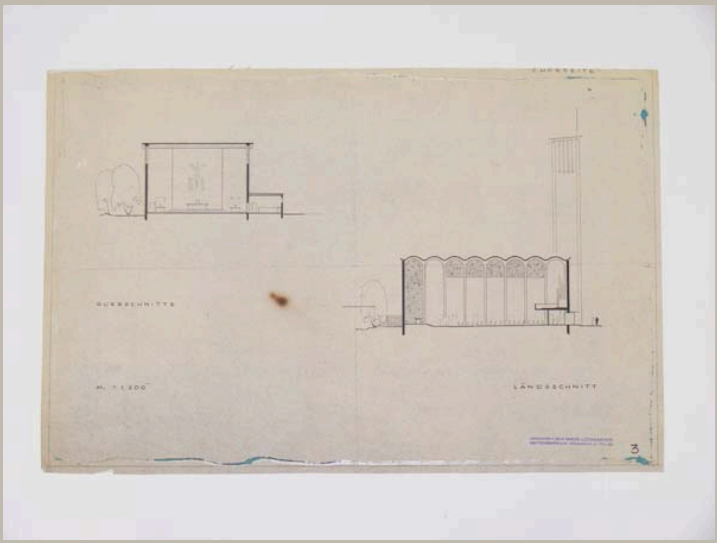

Signatur	HAJ_A 019/01
Autor	Hans Lütkemeier
Objektart	Plan
Objekt	**Querschnitt und Längsschnitt Kirche**
Nr. Plan_WB/Motto	[Blatt] 3
Datum	/ /
Maße/Maßstab	401 x 614 mm | 1:200
Material_Technik	Pause Stempel
Beschriftung	rechts unten: 3
Signatur_Autor	
Stempel/Plankopf	Stempel Hans Lütkemeier
Anmerkungen	
Standort	Planschrank 2

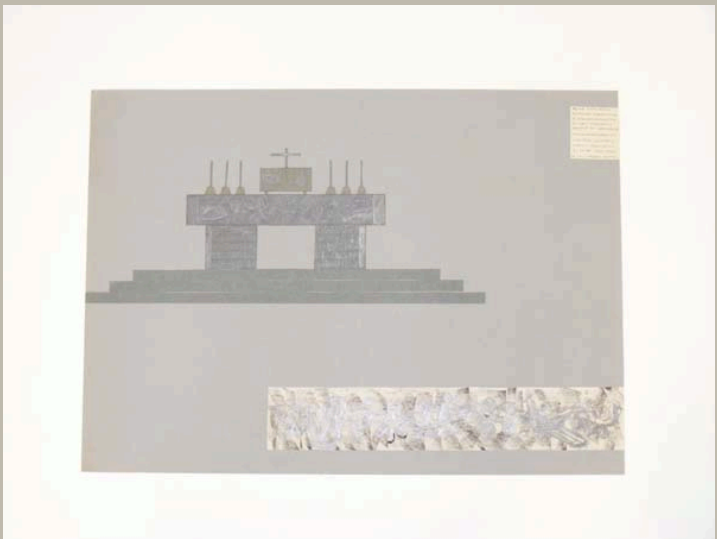


Signatur	HAJ_A 019/02	
Autor	Otto Herbert Hajek	
Objektart	Plan	
Objekt	**Ansicht Altar mit Tabernakel, Tabernakelkreuz und Leuchtern; Detail Altar**	
Nr. Plan_WB/Motto		
Datum	/ /	
Maße/Maßstab	503 x 700 mm	1:10; 1:5
Material_Technik	Collage: Bleistift, Bunt- und Faserstift auf Tonpapier sowie Kohle und Bleistift auf Papier, aufgeklebt auf Karton	
Beschriftung	Altar Kath. Kirche / Heidenheim-Mergelstetten / in Moser-Muschelkalkstein / M=1:10/Tabernakel / in Kupfer mit Bronzeschliff / und Edelsteinen/Kreuz mit / vier Edelsteine[n]/Leuchter in / Kupfer./unten, Detail / des Relief[s] in der Mensa / M=1:5/Symbole, Christus	
Signatur_Autor		
Stempel/Plankopf		
Anmerkungen		
Standort	Planschrank 2	

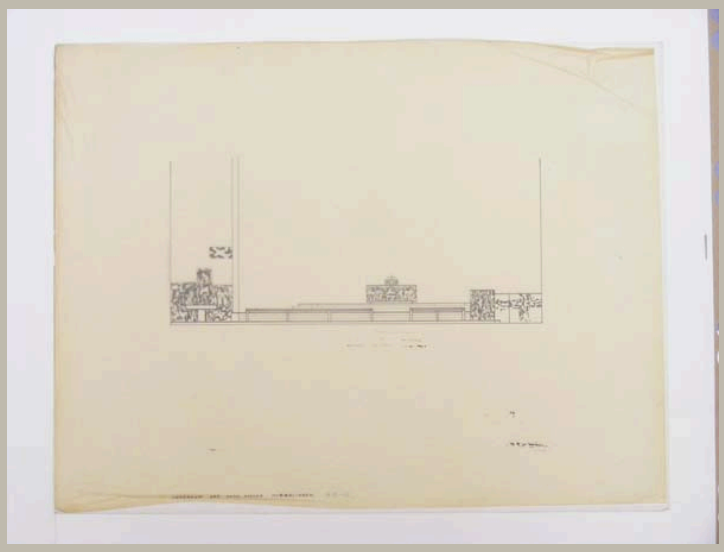


Signatur	HAJ_A 020/01
Autor	Otto Herbert Hajek
Objektart	Plan
Objekt	**Ansicht Chorraum mit Altar, Ambo und Seitenaltarwand**
Nr. Plan_WB/Motto	
Datum	um / / 1956-1957
Maße/Maßstab	498 x 649 mm
Material_Technik	Faserstift auf Karton
Beschriftung	Deckblatt: Chorraum der kath. Kirche Mögglingen 1956-57 Plan Ansicht Chorraum
Signatur_Autor	
Stempel/Plankopf	
Anmerkungen	
Standort	Planschrank 2



Signatur	HAJ_A 020/02
Autor	Otto Herbert Hajek
Objektart	Plan
Objekt	**Ansichten Altar mit Tabernakel**
Nr. Plan_WB/Motto	
Datum	um / / 1956-1957
Maße/Maßstab	501 x 649 mm
Material_Technik	Faserstift auf Karton
Beschriftung	Deckblatt: Mögglingen 1956-57 / Altarseitenteile: Die vier lebenden Wesen Vorderansicht: Offenbarung 8/1-4
Signatur_Autor	
Stempel/Plankopf	
Anmerkungen	
Standort	Planschrank 2

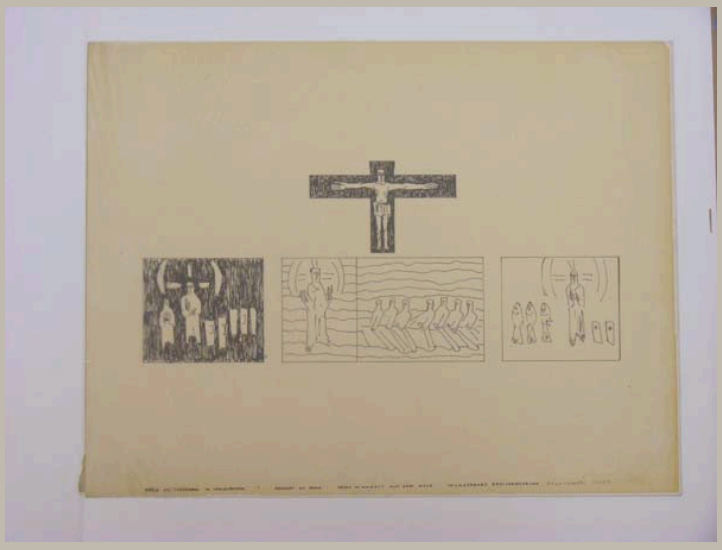


Signatur	HAJ_A 020/03
Autor	Otto Herbert Hajek
Objektart	Plan
Objekt	**Ansichten Tabernakel; Ansicht Tabernakelkreuz**
Nr. Plan_WB/Motto	
Datum	um / / 1956-1957
Maße/Maßstab	501 x 652 mm
Material_Technik	Faserstift auf Karton
Beschriftung	Deckblatt: Kreuz und Tabernakel in Spiegelbronze Hochzeit zu Kana Jesus wandelt auf dem Meer Wunderbare Brotvermehrung Mögglingen 56-57
Signatur_Autor	
Stempel/Plankopf	
Anmerkungen	
Standort	Planschrank 2

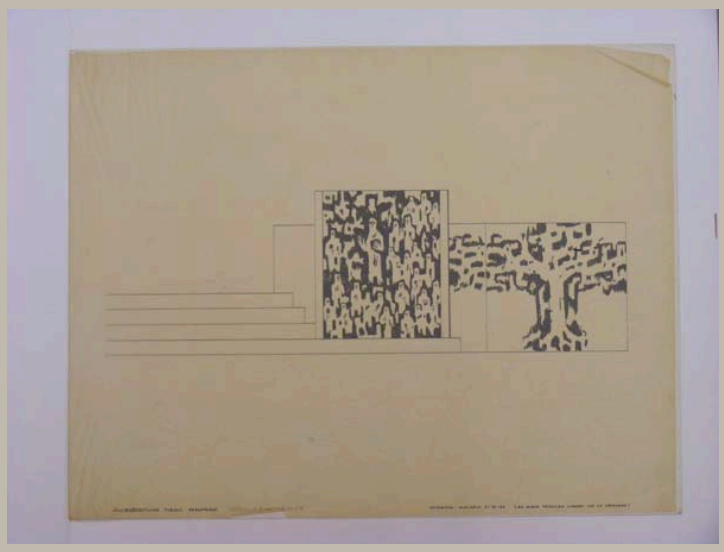


Signatur	HAJ_A 020/04
Autor	Otto Herbert Hajek
Objektart	Plan
Objekt	**Ansicht Ambo**
Nr. Plan_WB/Motto	
Datum	um / / 1956-1957
Maße/Maßstab	501 x 651 mm
Material_Technik	Faserstift auf Karton
Beschriftung	Deckblatt: Ambobrüstung Thema: Bergpredigt Mögglingen 1956-57 Seitenteile: Matthäus 7/16-20 (an ihren Früchten werdet ihr sie erkennen)
Signatur_Autor	
Stempel/Plankopf	
Anmerkungen	
Standort	Planschrank 2



Signatur	HAJ_A 020/05
Autor	Otto Herbert Hajek
Objektart	Plan
Objekt	**Ansicht Seitenaltarwand**
Nr. Plan_WB/Motto	
Datum	um / / 1956-1957
Maße/Maßstab	651 x 499 mm
Material_Technik	Faserstift auf Karton
Beschriftung	Deckblatt: Mögglingen 1956-57 / Seitenaltarwan[d] Verkündigung Maria und Elisabeth Geburt Flucht nach Ägypten Grablegung (Pieta) HL. Geist
Signatur_Autor	
Stempel/Plankopf	
Anmerkungen	
Standort	Planschrank 2

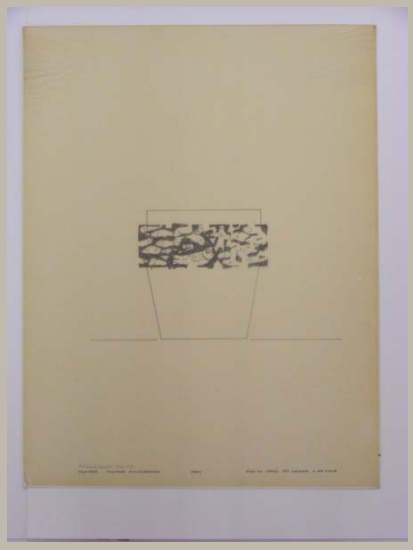


Signatur	HAJ_A 020/06
Autor	Otto Herbert Hajek
Objektart	Plan
Objekt	**Ansicht Taufstein**
Nr. Plan_WB/Motto	
Datum	um / / 1956-1957
Maße/Maßstab	650 x 501 mm
Material_Technik	Faserstift auf Karton
Beschriftung	Deckblatt: Mögglingen 1956-57 / Taufstein Tengener Muschelkalkstein Jonas Fische als Symbol der Gläubigen in der Kirche
Signatur_Autor	
Stempel/Plankopf	
Anmerkungen	
Standort	Planschrank 2

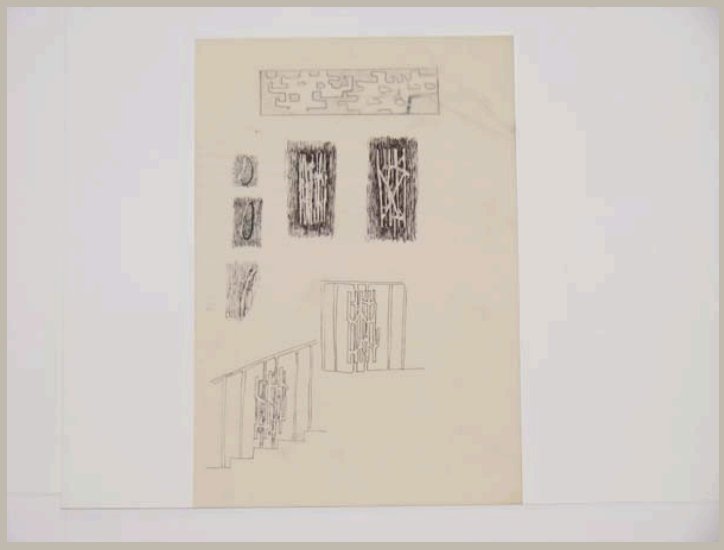


Signatur	HAJ_A 021/01
Autor	Otto Herbert Hajek
Objektart	Zeichnung
Objekt	**Details Treppengeländer**
Nr. Plan_WB/Motto	
Datum	/ /
Maße/Maßstab	417 x 289 mm
Material_Technik	Tusche und Bleistift auf Transparent
Beschriftung	
Signatur_Autor	
Stempel/Plankopf	
Anmerkungen	
Standort	Planschrank 2




Signatur	HAJ_A 021/02
Autor	Otto Herbert Hajek
Objektart	Zeichnung
Objekt	**Teilansichten Treppenhaus mit plastischen Geländerelementen**
Nr. Plan_WB/Motto	
Datum	um / / 1954
Maße/Maßstab	386 x 676 mm
Material_Technik	Tusche auf grundierter Finnpappe rückseitige Beschriftung: Bleistift
Beschriftung	Rückseite: Wohnhaus Scheufe[le]n 1954
Signatur_Autor	
Stempel/Plankopf	
Anmerkungen	
Standort	Planschrank 2

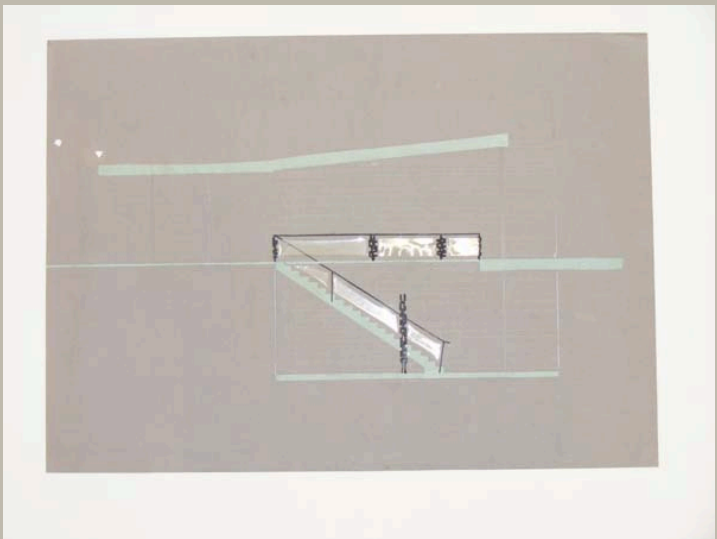


Signatur	HAJ_A 021/03
Autor	Otto Herbert Hajek
Objektart	Plan
Objekt	**Schnitt Wohnhaus mit Blick auf das Treppenhaus mit den plastischen Geländerelementen**
Nr. Plan_WB/Motto	
Datum	/ /
Maße/Maßstab	502 x 702 mm
Material_Technik	Collage: Karton mit Bleistift, darauf aufgeklebt: Tonpapier und Kunststoff-Folie
Beschriftung	
Signatur_Autor	
Stempel/Plankopf	
Anmerkungen	
Standort	Planschrank 2

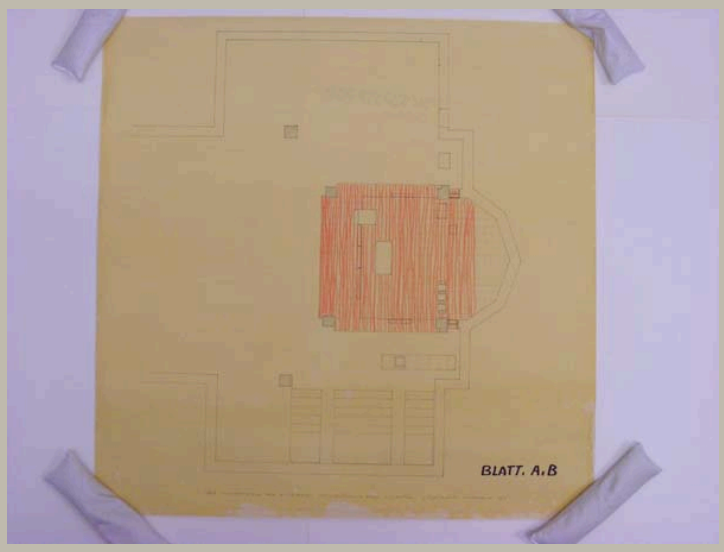


Signatur	HAJ_A 022/01
Autor	Otto Herbert Hajek
Objektart	Plan
Objekt	**Grundriss Querschiff und Chor mit neuer Chorgestaltung**
Nr. Plan_WB/Motto	Blatt A.B
Datum	/ 11 / 1966
Maße/Maßstab	694 x 691 mm
Material_Technik	Wachsmalstift auf Pause Beschriftung „Blatt. A.B“: Faserschreiber
Beschriftung	Blatt. A.B / Neue Chorgestaltung der kath. Kirche Moergestel III Entw. O.H. Hajek, Stuttgart, November 1966 Rückseite: Moergestel
Signatur_Autor	
Stempel/Plankopf	
Anmerkungen	
Standort	Planschrank 2

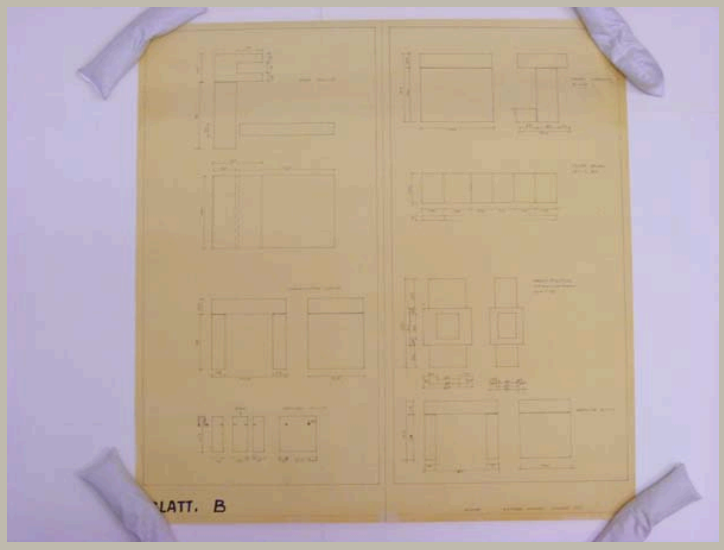


Signatur	HAJ_A 022/02	
Autor	Otto Herbert Hajek	
Objektart	Plan	
Objekt	**Ansichten (z.T. mit Aufsicht u. Schnitten) Ambo, Marienaltar, Sedilien, Taufstein, Tabernakelfuß, Wortaltar; Aufsicht und Schnitt Bodengestaltung Taufstein**	
Nr. Plan_WB/Motto	Blatt B	
Datum	/ 11 / 1966	
Maße/Maßstab	692 x 679 mm	1:25; 1:10
Material_Technik	Pause Beschriftung „Blatt. B“: Faserschreiber	
Beschriftung	Blatt. B / Entwurf: O.H. Hajek Stuttgart, November 1966	
Signatur_Autor		
Stempel/Plankopf		
Anmerkungen		
Standort	Planschrank 2	

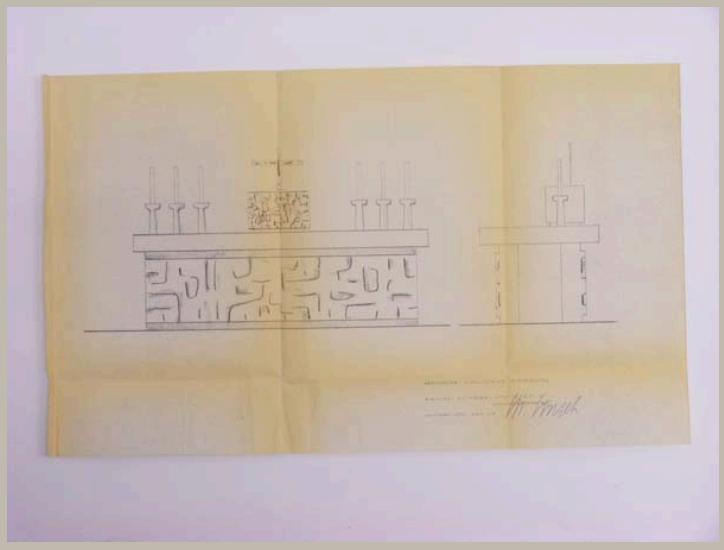


Signatur	HAJ_A 022/03
Autor	Otto Herbert Hajek
Objektart	Plan
Objekt	**Ansichten Altar mit Tabernakel, Tabernakelkreuz und Leuchtern**
Nr. Plan_WB/Motto	
Datum	20 / 05 / 1959
Maße/Maßstab	402 x 682 mm
Material_Technik	Pause Signatur: Kugelschreiber
Beschriftung	Hochaltar. Kath. Kirche Moergestel / Bildhauer: O.H. Hajek. Stuttgart-W / Hasenbergsteige 65 / Stuttgart, den 20.5.59 / *Signatur*
Signatur_Autor	OH. Hajek
Stempel/Plankopf	
Anmerkungen	
Standort	Planschrank 2

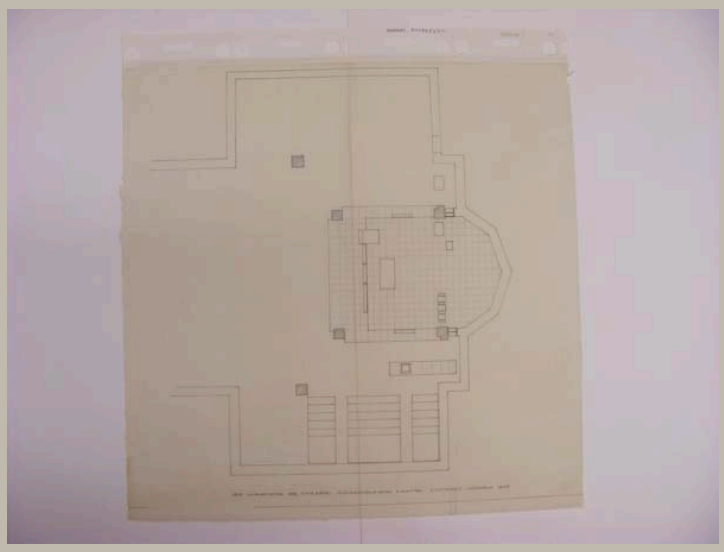


Signatur	HAJ_A 022/04
Autor	Otto Herbert Hajek
Objektart	Plan
Objekt	**Grundriss Querschiff und Chor mit neuer Chorgestaltung**
Nr. Plan_WB/Motto	
Datum	/ 11 / 1966
Maße/Maßstab	690 x 699 mm
Material_Technik	Tusche und Bleistift auf Transparent
Beschriftung	Neue Chorgestaltung der kath. Kirche Moergestel III Entw. O.H. Hajek, Stuttgart, November 1966
Signatur_Autor	
Stempel/Plankopf	
Anmerkungen	
Standort	Planschrank 3

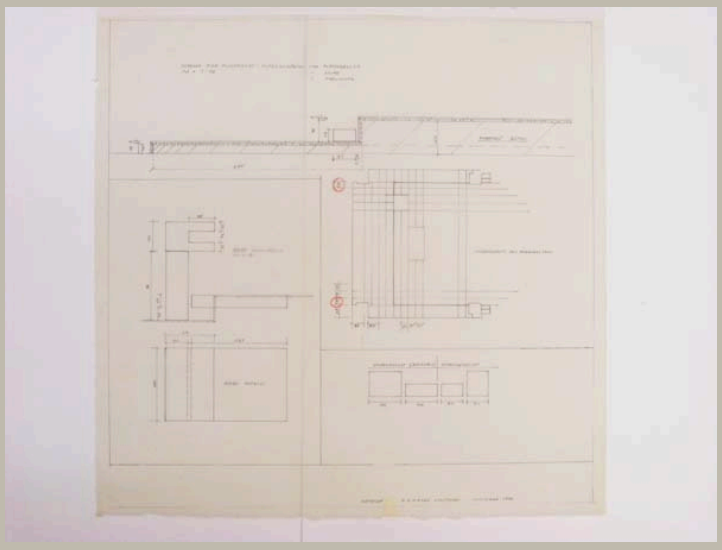


Signatur	HAJ_A 022/05
Autor	Otto Herbert Hajek
Objektart	Plan
Objekt	**Schnitt Altarpodest; Ansicht und Aufsicht Ambo; Ansicht Stufen; Fugenschnitt Bodenbelag**
Nr. Plan_WB/Motto	
Datum	/ 11 / 1966
Maße/Maßstab	690 x 704 mm — 1:10
Material_Technik	Tusche auf Transparent Vorzeichnung: Bleistift
Beschriftung	Entwurf: O.H. Hajek. Stuttgart November 1966
Signatur_Autor	
Stempel/Plankopf	
Anmerkungen	
Standort	Planschrank 3

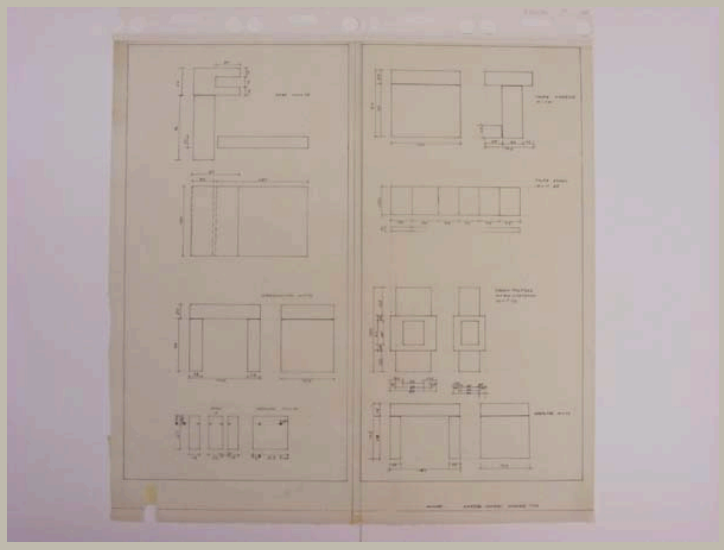


Signatur	HAJ_A 022/06
Autor	Otto Herbert Hajek
Objektart	Plan
Objekt	**Ansichten (z.T. mit Aufsicht u. Schnitten) Ambo, Marienaltar, Sedilien, Taufstein, Tabernakelfuß, Wortaltar; Aufsicht und Schnitt Bodengestaltung Taufstein**
Nr. Plan_WB/Motto	
Datum	/ 11 / 1966
Maße/Maßstab	691 x 698 mm; 1:25; 1:10
Material_Technik	Tusche auf Transparent Vorzeichnung: Bleistift
Beschriftung	Entwurf: O.H. Hajek Stuttgart, November 1966
Signatur_Autor	
Stempel/Plankopf	
Anmerkungen	
Standort	Planschrank 3

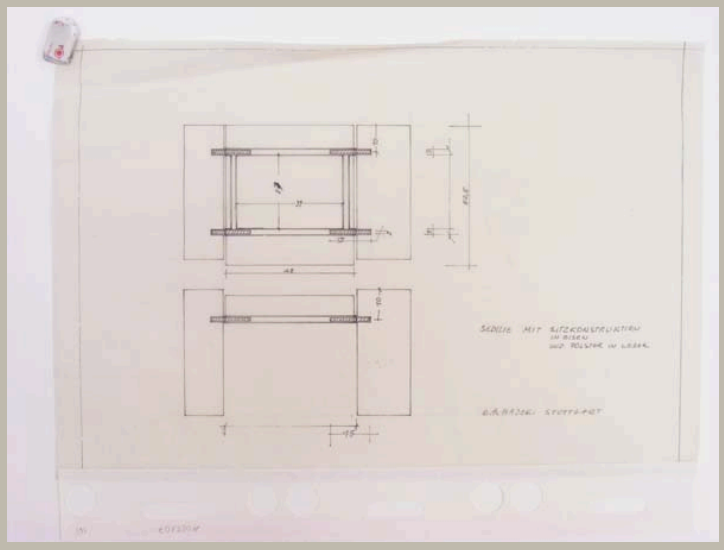


Signatur	HAJ_A 022/07
Autor	Otto Herbert Hajek
Objektart	Plan
Objekt	**Schnitte Sedilie**
Nr. Plan_WB/Motto	
Datum	/ /
Maße/Maßstab	320 x 492 mm
Material_Technik	Tusche auf Transparent Vorzeichnung: Bleistift
Beschriftung	Sedilie mit Sitzkonstruktion / in Eisen / und Polster in Leder O.H. Hajek, Stuttgart
Signatur_Autor	
Stempel/Plankopf	
Anmerkungen	
Standort	Planschrank 3

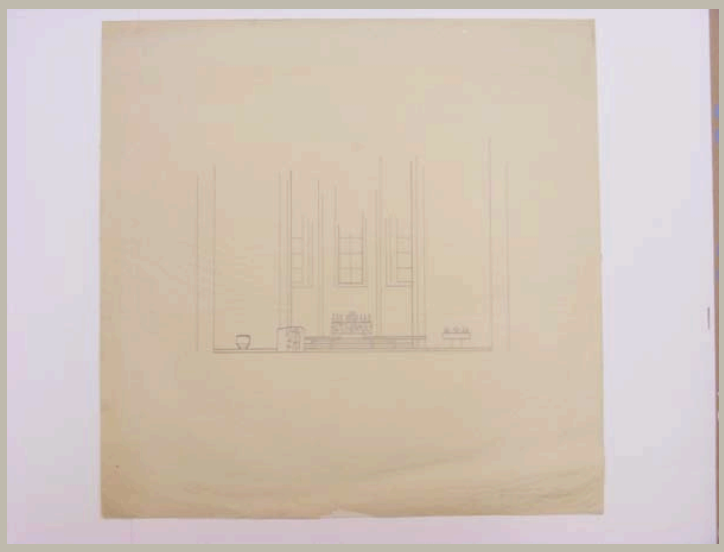


Signatur	HAJ_A 037/01
Autor	Otto Herbert Hajek
Objektart	Plan
Objekt	**Ansicht Chorraum mit Hochaltar, Kanzel, Taufstein und Seitenaltar**
Nr. Plan_WB/Motto	
Datum	/ /
Maße/Maßstab	600 x 602 mm
Material_Technik	Tusche und Bleistift auf Papier
Beschriftung	Marienkirche 19 [...] / Stuttgart-Degerloch
Signatur_Autor	
Stempel/Plankopf	
Anmerkungen	
Standort	Planschrank 2

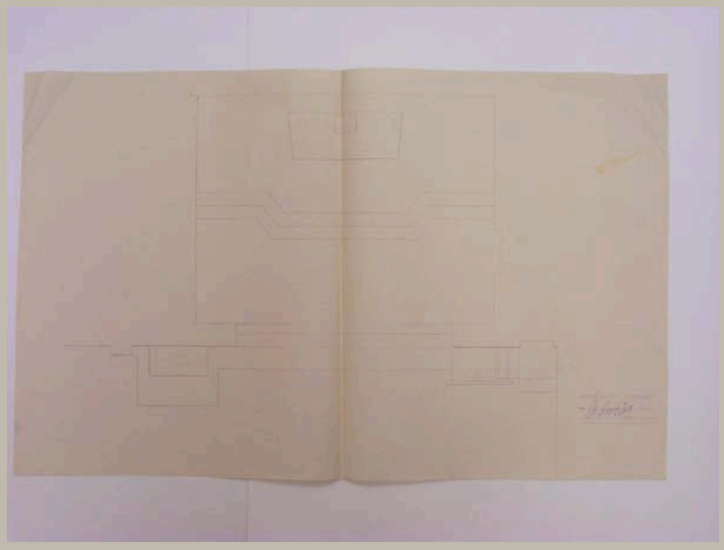


Signatur	HAJ_A 037/02
Autor	Otto Herbert Hajek
Objektart	Plan
Objekt	**Grundriss Chorraum mit Hochaltar, Seitenaltar und Kanzel**
Nr. Plan_WB/Motto	
Datum	/ /
Maße/Maßstab	485 x 791 mm — 1:20
Material_Technik	Pause Signatur: Kugelschreiber
Beschriftung	Marienkirche Degerloch / M=1:20 / Hochaltar, Seitenaltar, Kanzel / Bildhauer: O.H. Hajek, Stuttgart / Hasenbergsteige 65 Tel. 625494 *Signatur*
Signatur_Autor	OH. Hajek
Stempel/Plankopf	
Anmerkungen	
Standort	Planschrank 2

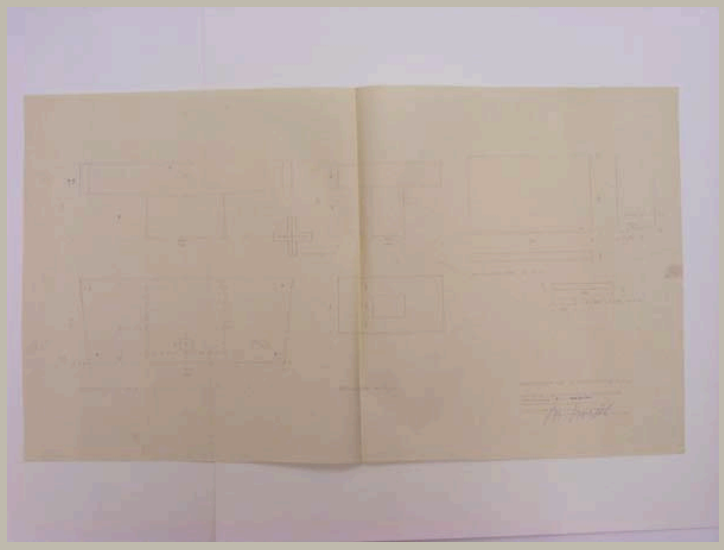


Signatur	HAJ_A 037/03
Autor	Otto Herbert Hajek
Objektart	Plan
Objekt	**Ansicht und Aufsicht Hochaltar; Ansicht Altarkreuz; Ansicht und Aufsicht Seitenaltar; Aufsicht, Ansicht und Querschnitt Kanzelplatte**
Nr. Plan_WB/Motto	
Datum	/ /
Maße/Maßstab	481 x 874 mm — 1:10; 1:5
Material_Technik	Pause Signatur und Korrektur Beschriftung: Kugelschreiber
Beschriftung	Marienkirche Stuttgart-Degerloch / Hochaltar/Seitenaltar/Kanzelplatte / Naturstein=Rauchkristall / alle Sichtflächen geschliffen / Bildhauer: O.H. Hajek, Stuttgart-W / Hasenbergsteige 65 Tel 625494 *Signatur*
Signatur_Autor	OH. Hajek
Stempel/Plankopf	
Anmerkungen	
Standort	Planschrank 2

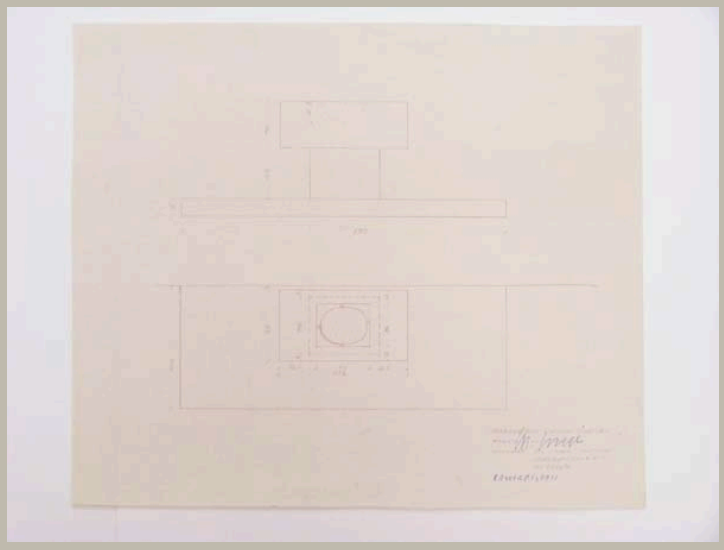


Signatur	HAJ_A 037/04
Autor	Otto Herbert Hajek
Objektart	Plan
Objekt	**Ansicht und Aufsicht Taufstein**
Nr. Plan_WB/Motto	
Datum	/ /
Maße/Maßstab	417 x 499 mm
Material_Technik	Pause Signatur und Beschriftung „Rauchkristall“: Kugelschreiber
Beschriftung	Marienkirche Stuttgart-Degerloch / Taufstein mit Stufe / Bildhauer: O.H. Hajek / Hasenbergsteige 65 / Tel. 625494 *Signatur* [zusätzliche Beschriftung:] Rauchkristall
Signatur_Autor	OH. Hajek
Stempel/Plankopf	
Anmerkungen	
Standort	Planschrank 2

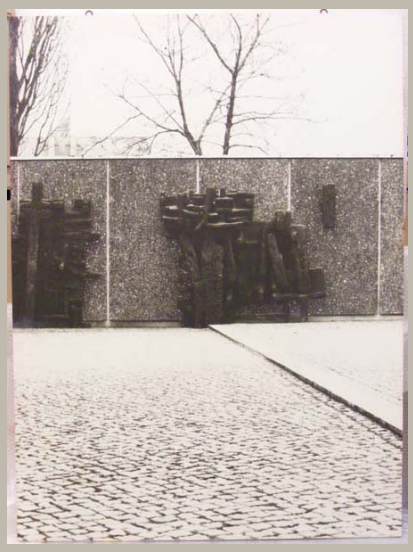


Signatur	HAJ_A 038_f001a
Autor	
Objektart	Fotografie
Objekt	**1. und 2. Station des Kreuzweges**
Nr. Plan_WB/Motto	
Datum	/ /
Maße/Maßstab	1355 x 1000 mm
Material_Technik	Fotografie, aufgezogen auf Preßspanplatte Rückseite: zwei angeschraubte Holzleisten, zwei Haken für Aufhängung
Beschriftung	
Signatur_Autor	
Stempel/Plankopf	
Anmerkungen	
Standort	Wand (bei Modellregal 4)

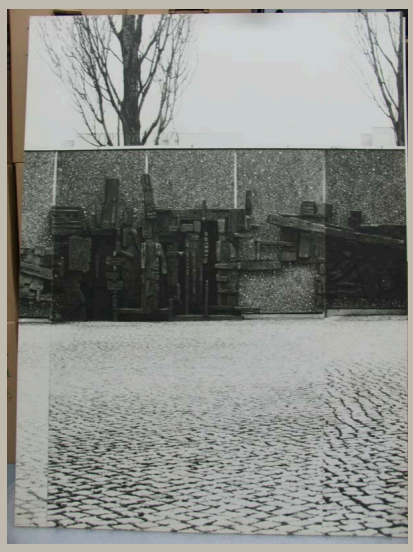

Signatur	HAJ_A 038_f001b
Autor	
Objektart	Fotografie
Objekt	**3. bis 7. Station des Kreuzweges**
Nr. Plan_WB/Motto	
Datum	/ /
Maße/Maßstab	1355 x 1000 mm
Material_Technik	Fotografie, aufgezogen auf Preßspanplatte Rückseite: zwei angeschraubte Holzleisten, zwei Haken für Aufhängung
Beschriftung	
Signatur_Autor	
Stempel/Plankopf	
Anmerkungen	
Standort	Wand (bei Modellregal 4)

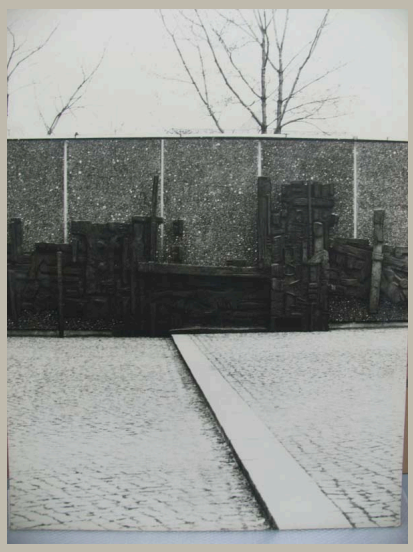

Signatur	HAJ_A 038_f001c
Autor	
Objektart	Fotografie
Objekt	**7. bis 11. Station des Kreuzweges**
Nr. Plan_WB/Motto	
Datum	/ /
Maße/Maßstab	1355 x 1000 mm
Material_Technik	Fotografie, aufgezogen auf Preßspanplatte Rückseite: zwei angeschraubte Holzleisten, zwei Haken für Aufhängung
Beschriftung	
Signatur_Autor	
Stempel/Plankopf	
Anmerkungen	
Standort	Wand (bei Modellregal 4)

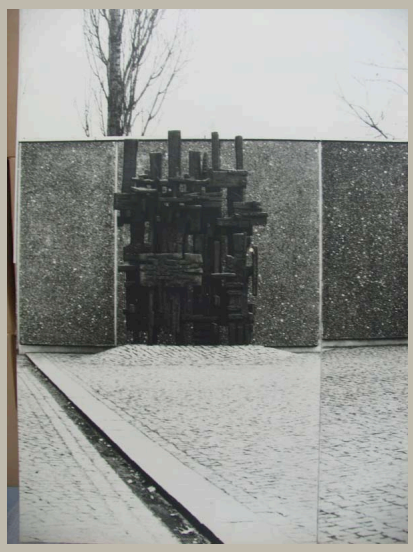

Signatur	HAJ_A 038_f001d
Autor	
Objektart	Fotografie
Objekt	**11. und 12. Station des Kreuzweges**
Nr. Plan_WB/Motto	
Datum	/ /
Maße/Maßstab	1355 x 1000 mm
Material_Technik	Fotografie, aufgezogen auf Preßspanplatte Rückseite: zwei angeschraubte Holzleisten, zwei Haken für Aufhängung
Beschriftung	
Signatur_Autor	
Stempel/Plankopf	
Anmerkungen	
Standort	Wand (bei Modellregal 4)



Signatur	HAJ_A 038_f001e
Autor	
Objektart	Fotografie
Objekt	**13. und 14. Station des Kreuzweges**
Nr. Plan_WB/Motto	
Datum	/ /
Maße/Maßstab	1355 x 1000 mm
Material_Technik	Fotografie, aufgezogen auf Preßspanplatte Rückseite: zwei angeschraubte Holzleisten, zwei Haken für Aufhängung
Beschriftung	
Signatur_Autor	
Stempel/Plankopf	
Anmerkungen	
Standort	Wand (bei Modellregal 4)



Signatur	HAJ_A 038_f003
Autor	
Objektart	Fotografie
Objekt	**3. und 4. Station des Kreuzweges**
Nr. Plan_WB/Motto	
Datum	/ /
Maße/Maßstab	1220 x 896 mm
Material_Technik	Fotodruck auf Folie, aufgezogen auf Plexiglas
Beschriftung	
Signatur_Autor	
Stempel/Plankopf	
Anmerkungen	
Standort	Wand (bei Modellregal 5)



Signatur	HAJ_A 038_f004
Autor	
Objektart	Fotografie
Objekt	**5. und 6. Station des Kreuzweges**
Nr. Plan_WB/Motto	
Datum	/ /
Maße/Maßstab	1220 x 896 mm
Material_Technik	Fotodruck auf Folie, aufgezogen auf Plexiglas
Beschriftung	
Signatur_Autor	
Stempel/Plankopf	
Anmerkungen	
Standort	Wand (bei Modellregal 5)



Signatur	HAJ_A 038_f005
Autor	
Objektart	Fotografie
Objekt	**7. Station des Kreuzweges**
Nr. Plan_WB/Motto	
Datum	/ /
Maße/Maßstab	1220 x 896 mm
Material_Technik	Fotodruck auf Folie, aufgezogen auf Plexiglas
Beschriftung	
Signatur_Autor	
Stempel/Plankopf	
Anmerkungen	
Standort	Wand (bei Modellregal 5)



Signatur	HAJ_A 038_f006
Autor	
Objektart	Fotografie
Objekt	**7. und 8. Station des Kreuzweges**
Nr. Plan_WB/Motto	
Datum	/ /
Maße/Maßstab	1220 x 896 mm
Material_Technik	Fotodruck auf Folie, aufgezogen auf Plexiglas
Beschriftung	
Signatur_Autor	
Stempel/Plankopf	
Anmerkungen	
Standort	Wand (bei Modellregal 5)



Signatur	HAJ_A 038_f007
Autor	
Objektart	Fotografie
Objekt	**9. und 10. Station des Kreuzweges**
Nr. Plan_WB/Motto	
Datum	/ /
Maße/Maßstab	1220 x 896 mm
Material_Technik	Fotodruck auf Folie, aufgezogen auf Plexiglas
Beschriftung	
Signatur_Autor	
Stempel/Plankopf	
Anmerkungen	
Standort	Wand (bei Modellregal 5)




Signatur	HAJ_A 038_f008
Autor	
Objektart	Fotografie
Objekt	**11. Station des Kreuzweges**
Nr. Plan_WB/Motto	
Datum	/ /
Maße/Maßstab	1220 x 895 mm
Material_Technik	Fotodruck auf Folie, aufgezogen auf Plexiglas
Beschriftung	
Signatur_Autor	
Stempel/Plankopf	
Anmerkungen	
Standort	Wand (bei Modellregal 5)



Signatur	HAJ_A 038_m01
Autor	
Objektart	Modell
Objekt	**1. Entwurf mit Turm**
Nr. Plan_WB/Motto	
Datum	/ /
Maße/Maßstab	3,5 x 118 x 16 cm
Material_Technik	Material: - Gummi/Silikon in Gips Technik: - Negativform
Beschriftung	
Signatur_Autor	
Stempel/Plankopf	
Anmerkungen	vgl. Restaurierungsbericht Hajek 2011-34
Standort	Modellregal 3/4



Signatur	HAJ_A 039_m01
Autor	
Objektart	Modell
Objekt	**Leitwand**
Nr. Plan_WB/Motto	
Datum	/ /
Maße/Maßstab	23,5 x 16,3 x 52,5 cm
Material_Technik	Gips, verschraubt auf Sperrholzplatte
Beschriftung	
Signatur_Autor	
Stempel/Plankopf	
Anmerkungen	
Standort	Modellregal 1/3

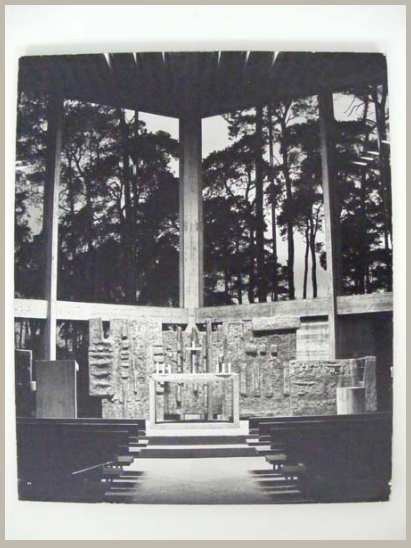

Signatur	HAJ_A 040_f001
Autor	Robert Häusser
Objektart	Fotografie
Objekt	**Altarraum mit Raumreliefs**
Nr. Plan_WB/Motto	
Datum	/ /
Maße/Maßstab	590 x 490 mm
Material_Technik	Fotografie, aufgezogen auf Preßspanplatte, die seitlich mit Leinenklebeband versehen ist
Beschriftung	
Signatur_Autor	
Stempel/Plankopf	
Anmerkungen	
Standort	Modellregal 4/2



Signatur	HAJ_A 040_m01
Autor	
Objektart	Modell
Objekt	**Kreuz**
Nr. Plan_WB/Motto	
Datum	/ / 2004
Maße/Maßstab	73 x 40 x 18 cm
Material_Technik	Technik: - Holz, verschraubt und verleimt Material: - Konstruktion: Holz - Fassung: gekalkt?
Beschriftung	HAJEK / HAJEK 04
Signatur_Autor	
Stempel/Plankopf	
Anmerkungen	vgl. Restaurierungsbericht Hajek 2011-19
Standort	Modellregal 6/2



Signatur	HAJ_A 041_f001
Autor	
Objektart	Fotografie
Objekt	**Frankfurter Frühling – documenta III** **Teilansicht**
Nr. Plan_WB/Motto	
Datum	/ /
Maße/Maßstab	600 x 920 mm
Material_Technik	Fotografie, aufgezogen auf Hartfaserplatte
Beschriftung	
Signatur_Autor	
Stempel/Plankopf	
Anmerkungen	
Standort	Modellregal 4/2



Signatur	HAJ_A 041_f002
Autor	
Objektart	Fotografie
Objekt	**Frankfurter Frühling – documenta III** **Elemente und reliefierter Boden mit Farbwegen**
Nr. Plan_WB/Motto	
Datum	/ /
Maße/Maßstab	1222 x 896 mm
Material_Technik	Fotodruck auf Folie, aufgezogen auf Plexiglas
Beschriftung	
Signatur_Autor	
Stempel/Plankopf	
Anmerkungen	
Standort	Wand (bei Modellregal 5)



Signatur	HAJ_A 041_f003
Autor	
Objektart	Fotografie
Objekt	**Frankfurter Frühling – documenta III** **Element und reliefierter Boden mit Farbwegen**
Nr. Plan_WB/Motto	
Datum	/ /
Maße/Maßstab	1221 x 896 mm
Material_Technik	Fotodruck auf Folie, aufgezogen auf Plexiglas
Beschriftung	
Signatur_Autor	
Stempel/Plankopf	
Anmerkungen	
Standort	Wand (bei Modellregal 5)




Signatur	HAJ_A 041_f004
Autor	
Objektart	Fotografie
Objekt	**Frankfurter Frühling – documenta III** **Wand mit Farbwegen**
Nr. Plan_WB/Motto	
Datum	/ /
Maße/Maßstab	1222 x 896 mm
Material_Technik	Fotodruck auf Folie, aufgezogen auf Plexiglas
Beschriftung	
Signatur_Autor	
Stempel/Plankopf	
Anmerkungen	
Standort	Wand (bei Modellregal 5)



Signatur	HAJ_A 043_m01
Autor	
Objektart	Modell
Objekt	**Kirchturm**
Nr. Plan_WB/Motto	
Datum	/ /
Maße/Maßstab	62,3 x 23,3 x ca. 23,3 cm
Material_Technik	Technik: – Holzgestell mit Gipsplastik Material: – Konstruktion: Holzgestell ist mit Holzstäben verleimt, das Gestell hält die Gipsplastik
Beschriftung	
Signatur_Autor	
Stempel/Plankopf	
Anmerkungen	
Standort	Modellregal 2/4




Signatur	HAJ_A 044_m01
Autor	
Objektart	Modell
Objekt	**Altarraum**
Nr. Plan_WB/Motto	
Datum	/ /
Maße/Maßstab	31 x 56,5 x 56,5 cm
Material_Technik	Technik: - Holz, verleimt, gefasst Material: - Konstruktion: Holz - Grundierung: weiß - Fassung: Deckfarbe
Beschriftung	
Signatur_Autor	
Stempel/Plankopf	
Anmerkungen	vgl. Restaurierungsbericht Hajek 2011-22
Standort	Modellregal 1/4

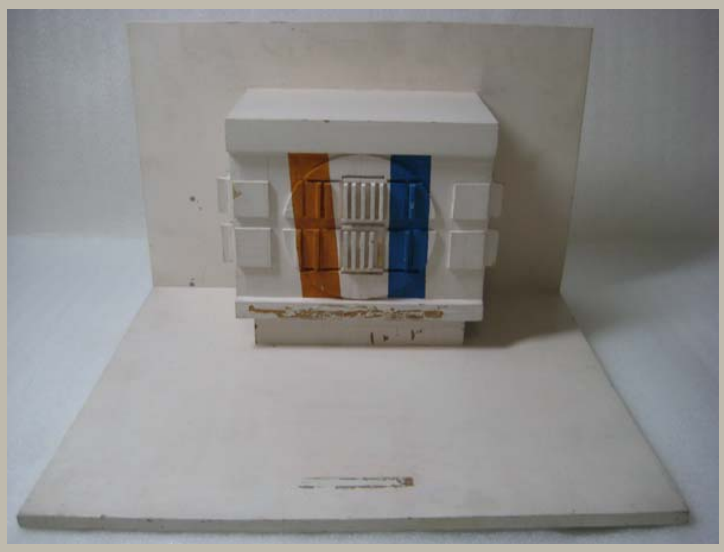


Signatur	HAJ_A 044_m02
Autor	
Objektart	Modell
Objekt	**Eingangsportal**
Nr. Plan_WB/Motto	
Datum	/ /
Maße/Maßstab	26 x 40 x 35 cm
Material_Technik	Technik: - Holz, verleimt, gefasst Material: - Konstruktion: Holz - Grundierung: weiß - Fassung: Deckfarbe
Beschriftung	
Signatur_Autor	
Stempel/Plankopf	
Anmerkungen	vgl. Restaurierungsbericht Hajek 2011-23
Standort	Modellregal 3/3




Signatur	HAJ_A 044_m03
Autor	
Objektart	Modell
Objekt	**Eingangsportal**
Nr. Plan_WB/Motto	
Datum	/ /
Maße/Maßstab	25 x 40 x 15 cm
Material_Technik	Technik: - Holz, verleimt, gefasst Material: - Konstruktion: Holz - Grundierung: weiß - Fassung: Deckfarbe
Beschriftung	
Signatur_Autor	
Stempel/Plankopf	
Anmerkungen	vgl. Restaurierungsbericht Hajek 2011-24
Standort	Modellregal 3/3

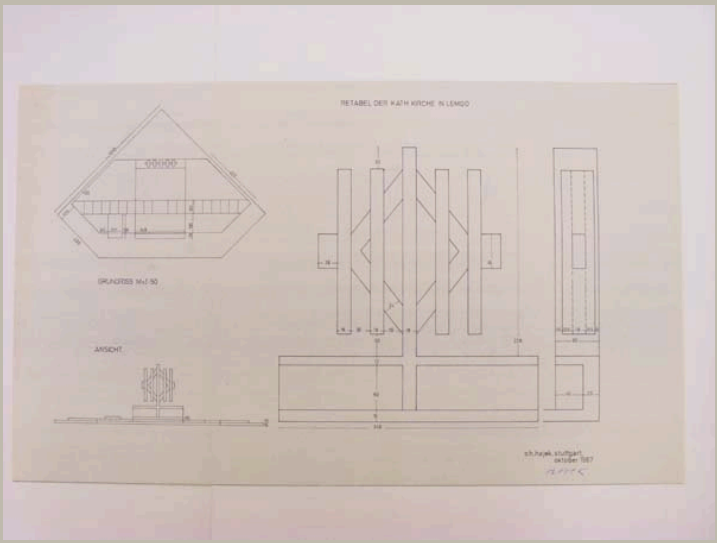


Signatur	HAJ_A 044/01	
Autor	Otto Herbert Hajek	
Objektart	Plan	
Objekt	**Grundriss Altarraum; Ansichten und Schnitt Retabel**	
Nr. Plan_WB/Motto		
Datum	/ 10 / 1967	
Maße/Maßstab	546 x 915 mm	1:50; [1:10]
Material_Technik	Pause Signatur: Tinte	
Beschriftung	oben: Retabel der Kath. Kirche in Lemgo unten: o.h. hajek, stuttgart, / oktober 1967 / *Signatur*	
Signatur_Autor	Hajek	
Stempel/Plankopf		
Anmerkungen		
Standort	Planschrank 2	

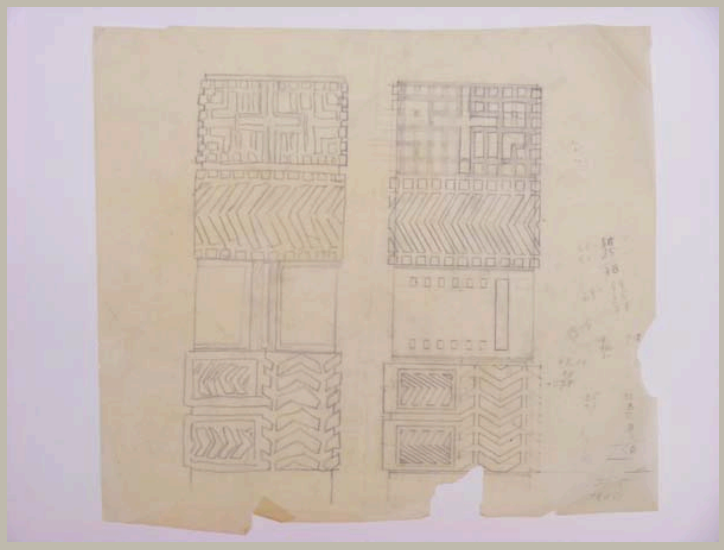


Signatur	HAJ_A 044/02
Autor	Otto Herbert Hajek
Objektart	Skizze
Objekt	**Ansichten Turm**
Nr. Plan_WB/Motto	
Datum	/ /
Maße/Maßstab	362 x 402 mm
Material_Technik	Bleistift auf Transparent
Beschriftung	
Signatur_Autor	
Stempel/Plankopf	
Anmerkungen	
Standort	Planschrank 2

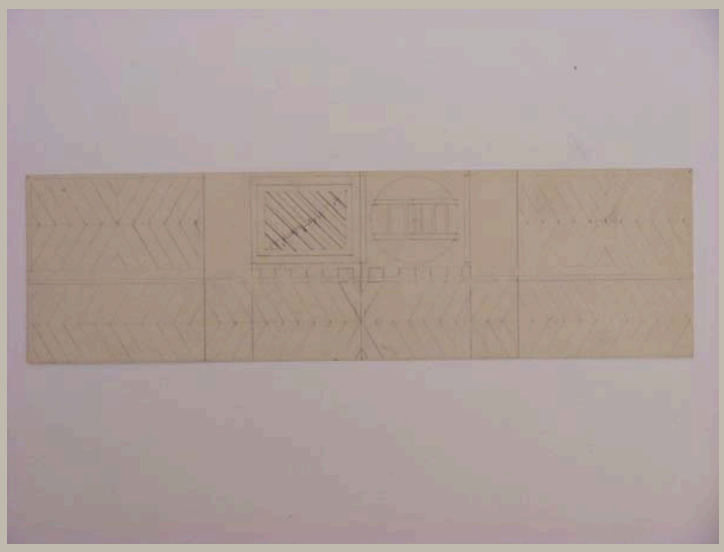


Signatur	HAJ_A 044/03
Autor	Otto Herbert Hajek
Objektart	Skizze
Objekt	**Ansichten Eingangsportal West**
Nr. Plan_WB/Motto	
Datum	/ /
Maße/Maßstab	119 x 426 mm
Material_Technik	Bleistift auf Finnpappe
Beschriftung	
Signatur_Autor	
Stempel/Plankopf	
Anmerkungen	
Standort	Planschrank 2

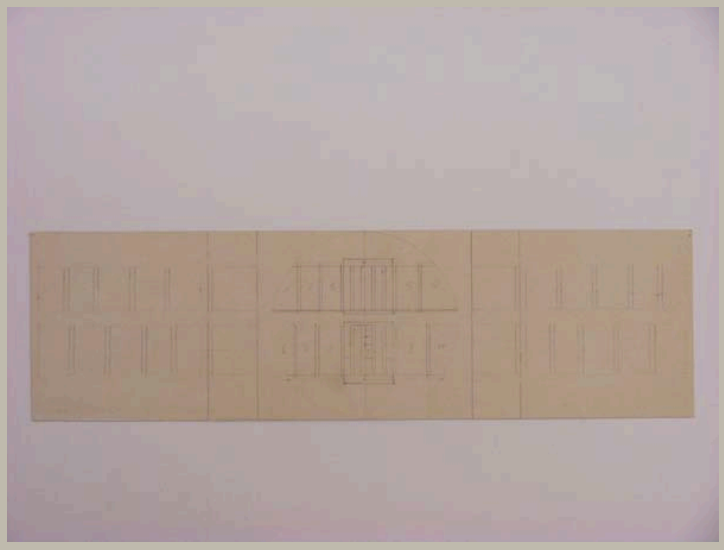


Signatur	HAJ_A 044/04
Autor	Otto Herbert Hajek
Objektart	Skizze
Objekt	**Ansichten Eingangsportal Süd**
Nr. Plan_WB/Motto	
Datum	/ /
Maße/Maßstab	121 x 425 mm
Material_Technik	Bleistift auf Finnpappe
Beschriftung	
Signatur_Autor	
Stempel/Plankopf	
Anmerkungen	
Standort	Planschrank 2

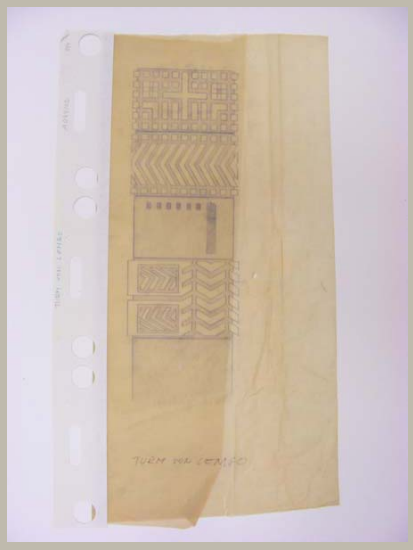

Signatur	HAJ_A 044/05
Autor	Otto Herbert Hajek
Objektart	Plan
Objekt	**Ansicht Turm**
Nr. Plan_WB/Motto	
Datum	/ /
Maße/Maßstab	501 x 240 mm
Material_Technik	Bleistift auf Transparent Beschriftung: Faserstift
Beschriftung	Turm von Lemgo
Signatur_Autor	
Stempel/Plankopf	
Anmerkungen	
Standort	Planschrank 3

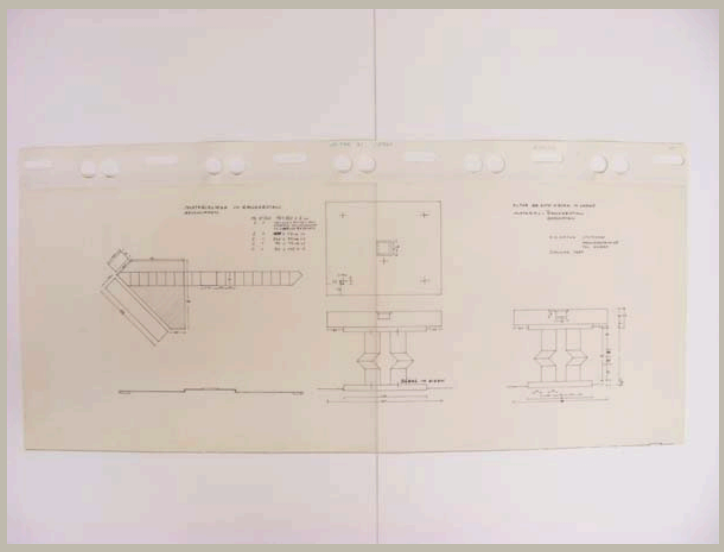

Signatur	HAJ_A 044/06	
Autor	Otto Herbert Hajek	
Objektart	Plan	
Objekt	**Ansichten und Aufsicht Altar; Aufsicht Materialweg**	
Nr. Plan_WB/Motto		
Datum	/ 01 / 1967	
Maße/Maßstab	356 x 904 mm	[1:50]; [1:10]
Material_Technik	Tusche auf Transparent	
Beschriftung	Altar der Kath. Kirche in Lemgo / Material: Rauchkristall / geschliffen O.H. Hajek Stuttgart / Hasenbergsteige 65 / Tel. 623835 / Januar 1967	
Signatur_Autor		
Stempel/Plankopf		
Anmerkungen		
Standort	Planschrank 3	

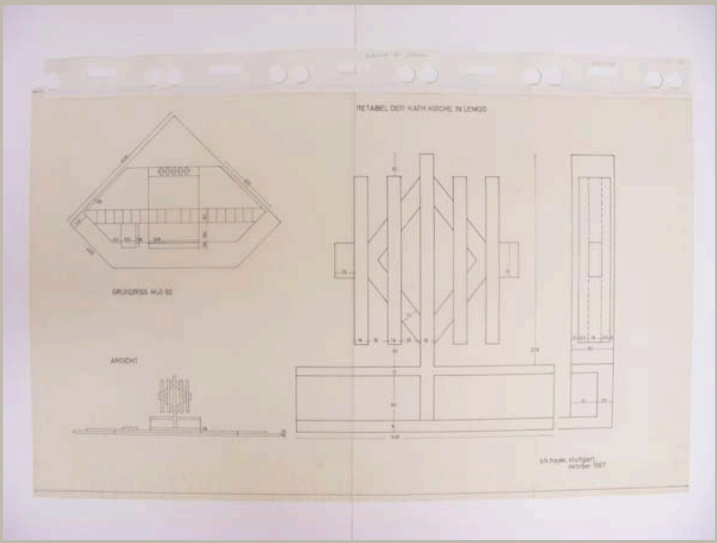


Signatur	HAJ_A 044/07	
Autor	Otto Herbert Hajek	
Objektart	Plan	
Objekt	**Grundriss Altarraum; Ansichten und Schnitt Retabel**	
Nr. Plan_WB/Motto		
Datum	/ 10 / 1967	
Maße/Maßstab	543 x 901 mm	1:50; [1:10]
Material_Technik	Tusche auf Transparent	
Beschriftung	oben: Retabel der Kath. Kirche in Lemgo unten: o.h. hajek, stuttgart, / oktober 1967	
Signatur_Autor		
Stempel/Plankopf		
Anmerkungen		
Standort	Planschrank 3	



Signatur	HAJ_A 045_f001
Autor	Otto Herbert Hajek
Objektart	Fotografie / Malerei
Objekt	**Innenansicht Mensa mit Raumplastiken**
Nr. Plan_WB/Motto	
Datum	/ / 1972
Maße/Maßstab	2007 x 1370 mm
Material_Technik	Fotografie, aufgezogen auf Preßspanplatte, mit Deckfarbe und transparenter Farbe (?) übermalt
Beschriftung	Rückseite: Hajek / Koppelung Saarbrücken 1 / 1972
Signatur_Autor	
Stempel/Plankopf	
Anmerkungen	Maße inklusive Rahmen
Standort	Modellregal 4/3



Signatur	HAJ_A 045_f002
Autor	Otto Herbert Hajek
Objektart	Fotografie / Malerei
Objekt	**Innenansicht Mensa mit Raumplastiken**
Nr. Plan_WB/Motto	
Datum	/ / 1972
Maße/Maßstab	1805 x 1370 mm
Material_Technik	Fotografie, aufgezogen auf Preßspanplatte, mit Deckfarbe übermalt
Beschriftung	Rückseite: Hajek / 1972 Koppelung Saarbrücken 2
Signatur_Autor	
Stempel/Plankopf	
Anmerkungen	Maße inklusive Rahmen
Standort	Modellregal 4/3

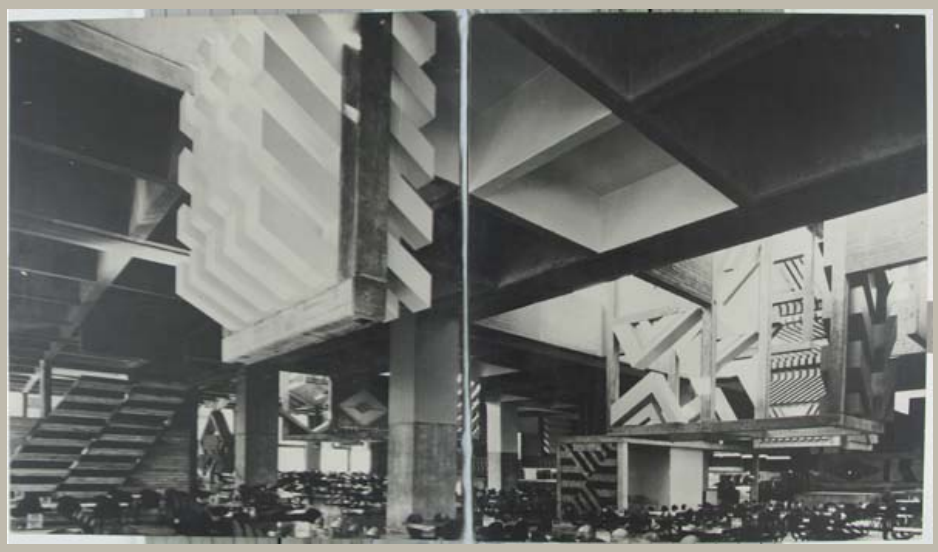

Signatur	HAJ_A 045_f003
Autor	
Objektart	Fotografie
Objekt	**Innenansicht Mensa mit Raumplastiken**
Nr. Plan_WB/Motto	
Datum	/ /
Maße/Maßstab	Tafeln jeweils 1500 x 1300 mm
Material_Technik	Fotografie, aufgezogen auf Preßspanplatte
Beschriftung	
Signatur_Autor	
Stempel/Plankopf	
Anmerkungen	zweiteilig, mit Scharnier verbunden
Standort	Modellregal 4/3




Signatur	HAJ_A 045_f004
Autor	Otto Herbert Hajek
Objektart	Fotografie / Malerei
Objekt	**Außenansicht Mensa**
Nr. Plan_WB/Motto	
Datum	/ /
Maße/Maßstab	Tafeln jeweils 1750 x 1300 mm
Material_Technik	Fotografie, aufgezogen auf Preßspanplatte und mit Deckfarbe übermalt
Beschriftung	
Signatur_Autor	
Stempel/Plankopf	
Anmerkungen	zweiteilig, mit Scharnier verbunden
Standort	Modellregal 4/3




Signatur	HAJ_A 045_f005
Autor	
Objektart	Fotografie
Objekt	**Innenansicht Mensa mit Raumplastiken**
Nr. Plan_WB/Motto	
Datum	/ /
Maße/Maßstab	1240 x 1560 mm
Material_Technik	Fotografie, aufgezogen auf Polystyrol
Beschriftung	
Signatur_Autor	
Stempel/Plankopf	
Anmerkungen	
Standort	Wand


Signatur	HAJ_A 045_f006
Autor	Otto Herbert Hajek
Objektart	Fotografie
Objekt	**Außenansicht Mensa**
Nr. Plan_WB/Motto	
Datum	/ /
Maße/Maßstab	350 x 550 mm
Material_Technik	Fotografie, aufgezogen auf Polystrol
Beschriftung	für/katja und herbert/von/ursel und charlie/aus dem/Saarland/25-05-1975
Signatur_Autor	
Stempel/Plankopf	
Anmerkungen	
Standort	Planschrank 1

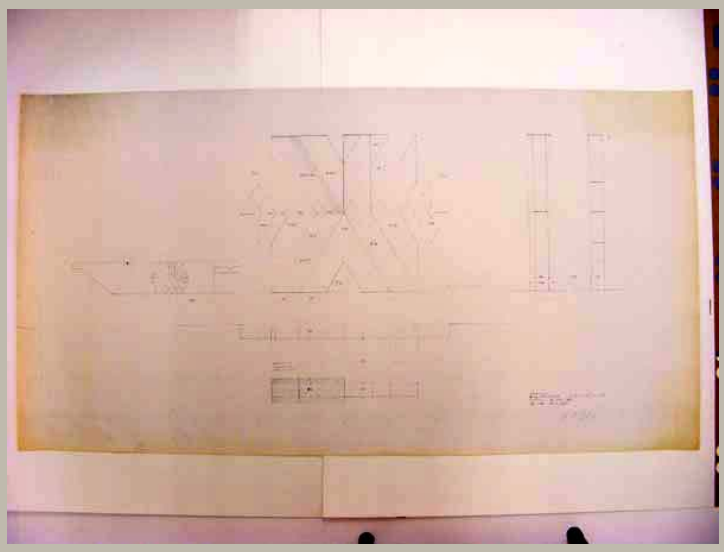


Signatur	HAJ_A 045/01
Autor	Otto Herbert Hajek
Objektart	Plan
Objekt	**Schnitte und Ansichten Raumplastik Stützmauer**
Nr. Plan_WB/Motto	
Datum	/ /
Maße/Maßstab	642 x 1217 mm
Material_Technik	Pause
Beschriftung	Mensa / Raumplastik Stützmauer / Titel A 710-83 / Bl. Gr. 65 x 120 *Signatur*
Signatur_Autor	Hajek
Stempel/Plankopf	
Anmerkungen	
Standort	Planschrank 2

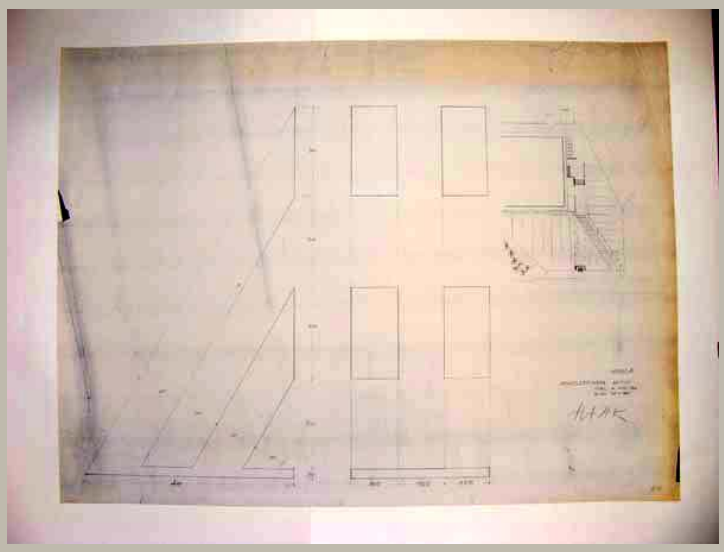


Signatur	HAJ_A 045/02
Autor	Otto Herbert Hajek
Objektart	Plan
Objekt	**Lageplan und Ansichten Maßzeichen**
Nr. Plan_WB/Motto	
Datum	/ /
Maße/Maßstab	781 x 1048 mm
Material_Technik	Pause
Beschriftung	Mensa / Masszeichen Beton / Titel 710-83 / Bl. Gr. 80 x 105 *Signatur*
Signatur_Autor	Hajek
Stempel/Plankopf	
Anmerkungen	
Standort	Planschrank 2

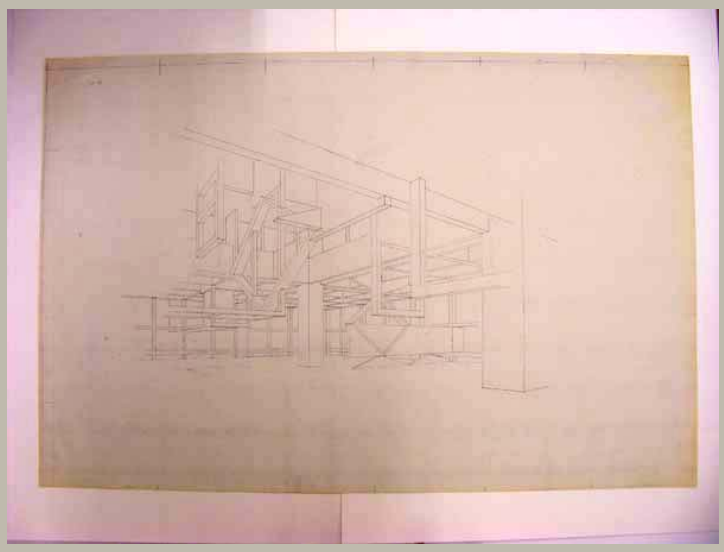


Signatur	HAJ_A 045/03
Autor	Otto Herbert Hajek
Objektart	Plan
Objekt	**Perspektive Innenraum Mensa**
Nr. Plan_WB/Motto	
Datum	/ /
Maße/Maßstab	772 x 1171 mm
Material_Technik	Pause
Beschriftung	
Signatur_Autor	
Stempel/Plankopf	
Anmerkungen	
Standort	Planschrank 2

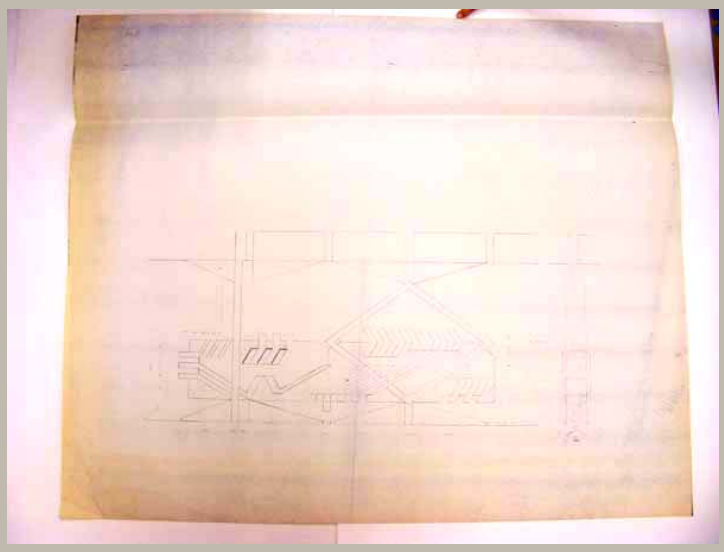


Signatur	HAJ_A 045/04
Autor	Otto Herbert Hajek
Objektart	Plan
Objekt	**Ansicht und Schnitt Raumplastik (Feld 6)**
Nr. Plan_WB/Motto	
Datum	/ /
Maße/Maßstab	908 x 1082 mm
Material_Technik	Pause
Beschriftung	
Signatur_Autor	
Stempel/Plankopf	
Anmerkungen	
Standort	Planschrank 2

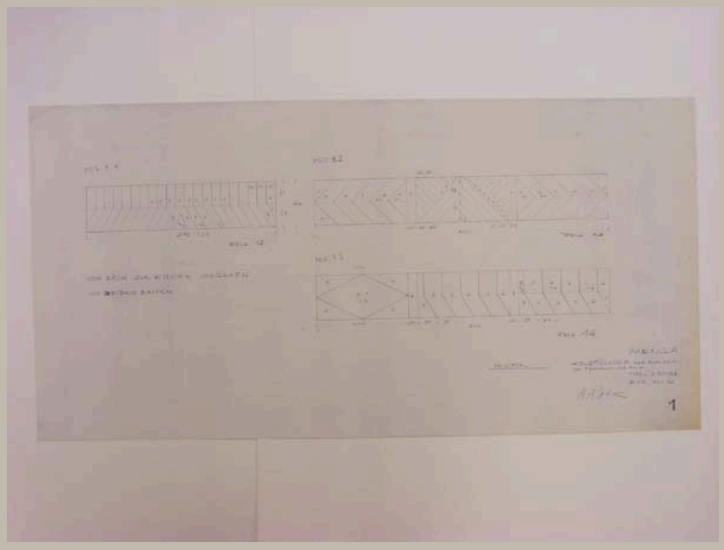


Signatur	HAJ_A 045/05
Autor	Otto Herbert Hajek
Objektart	Plan
Objekt	**Ansichten Holzfüllung der Blenden am Treppenaufgang (Feld 12, 13, 14)**
Nr. Plan_WB/Motto	[Blatt] 1
Datum	/ /
Maße/Maßstab	463 x 920 mm
Material_Technik	Pause
Beschriftung	Mensa / Holzfüllung der Blenden / am Treppenaufgang / Titel A 710-83 / Bl. Gr. 46 x 92 *Signatur* **1**
Signatur_Autor	Hajek
Stempel/Plankopf	
Anmerkungen	
Standort	Planschrank 2

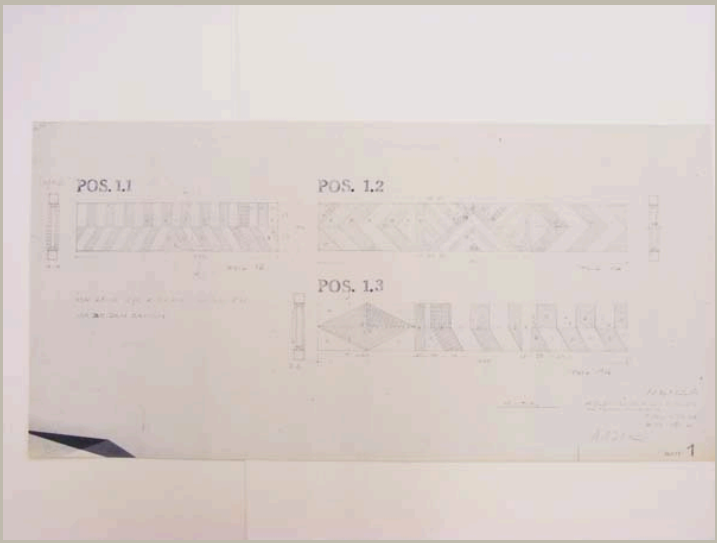


Signatur	HAJ_A 045/06
Autor	Otto Herbert Hajek
Objektart	Plan
Objekt	**Schnitte und Ansichten Holzfüllung der Blenden am Treppenaufgang (Feld 12, 13, 14)**
Nr. Plan_WB/Motto	Blatt 1
Datum	/ /
Maße/Maßstab	439 x 898 mm
Material_Technik	Pause
Beschriftung	Mensa / Holzfüllung der Blenden / am Treppenaufgang / Titel A 710-83 / Bl. Gr 45 x 92 *Signatur* Blatt 1
Signatur_Autor	Hajek
Stempel/Plankopf	
Anmerkungen	
Standort	Planschrank 2

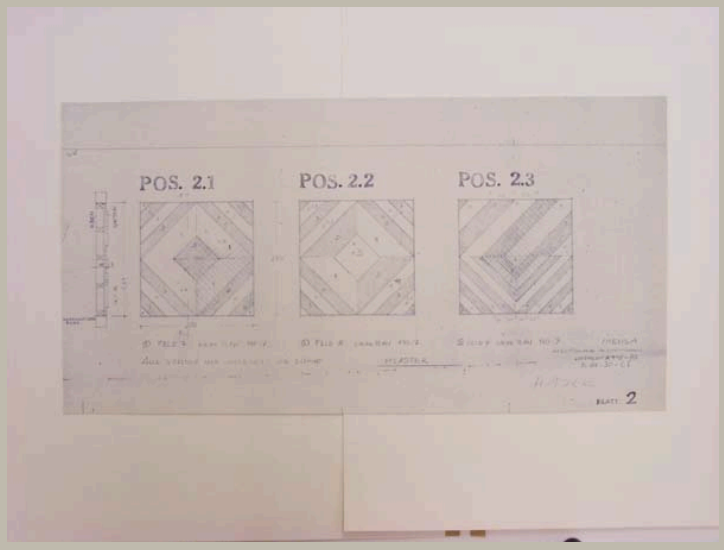


Signatur	HAJ_A 045/07
Autor	Otto Herbert Hajek
Objektart	Plan
Objekt	**Schnitt und Ansichten Holzfüllungen in den Lichttürmen (Feld 7, 8, 9)**
Nr. Plan_WB/Motto	Blatt 2
Datum	/ /
Maße/Maßstab	350 x 678 mm
Material_Technik	Pause
Beschriftung	Mensa / Holzfüllung in Lichttürmen / Titel A 710-83 / Bl. Gr 30 x 68 *Signatur* Blatt 2
Signatur_Autor	Hajek
Stempel/Plankopf	
Anmerkungen	
Standort	Planschrank 2

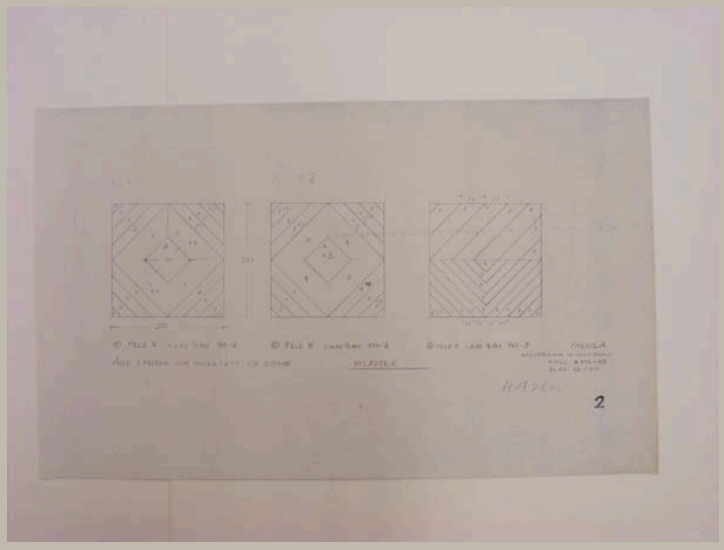


Signatur	HAJ_A 045/08
Autor	Otto Herbert Hajek
Objektart	Plan
Objekt	**Ansichten Holzfüllung in den Lichttürmen (Feld 7, 8, 9)**
Nr. Plan_WB/Motto	[Blatt] 2
Datum	/ /
Maße/Maßstab	419 x 691 mm
Material_Technik	Pause
Beschriftung	Mensa / Holzfüllung in Lichttürmen / Titel A 710-83 / Bl. Gr 43 x 70 *Signatur* **2**
Signatur_Autor	Hajek
Stempel/Plankopf	
Anmerkungen	
Standort	Planschrank 2

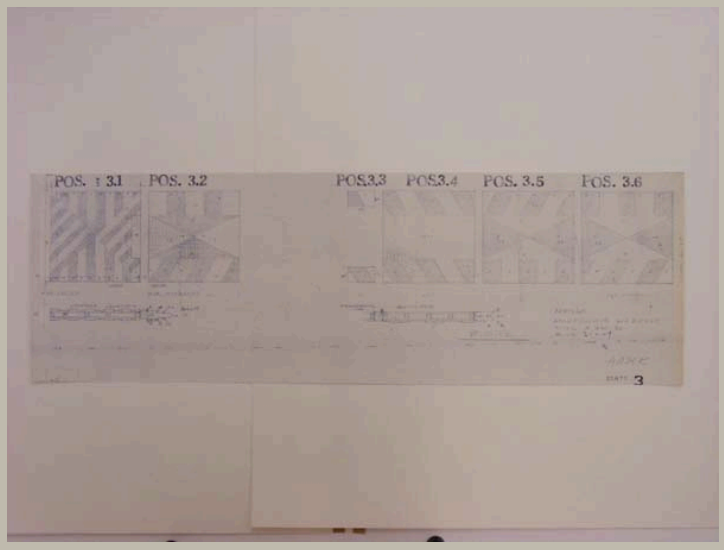


Signatur	HAJ_A 045/09
Autor	Otto Herbert Hajek
Objektart	Plan
Objekt	**Ansichten und Schnitte Holzfüllung der Bühne**
Nr. Plan_WB/Motto	Blatt 3
Datum	/ /
Maße/Maßstab	294 x 912 mm
Material_Technik	Pause
Beschriftung	Mensa / Holzfüllung der Bühne / Titel A 710-83 / Bl. Gr 30 x 91 *Signatur* Blatt 3
Signatur_Autor	Hajek
Stempel/Plankopf	
Anmerkungen	
Standort	Planschrank 2

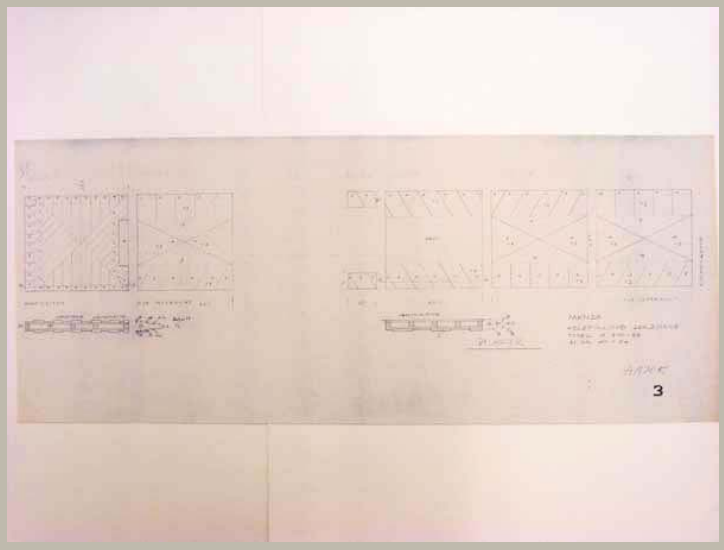


Signatur	HAJ_A 045/10
Autor	Otto Herbert Hajek
Objektart	Plan
Objekt	**Ansichten und Schnitte Holzfüllung der Bühne**
Nr. Plan_WB/Motto	[Blatt] 3
Datum	/ /
Maße/Maßstab	373 x 922 mm
Material_Technik	Pause
Beschriftung	Mensa / Holzfüllung der Bühne / Titel A 710-83 / Bl. Gr 40 x 92 *Signatur* **3**
Signatur_Autor	Hajek
Stempel/Plankopf	
Anmerkungen	
Standort	Planschrank 2

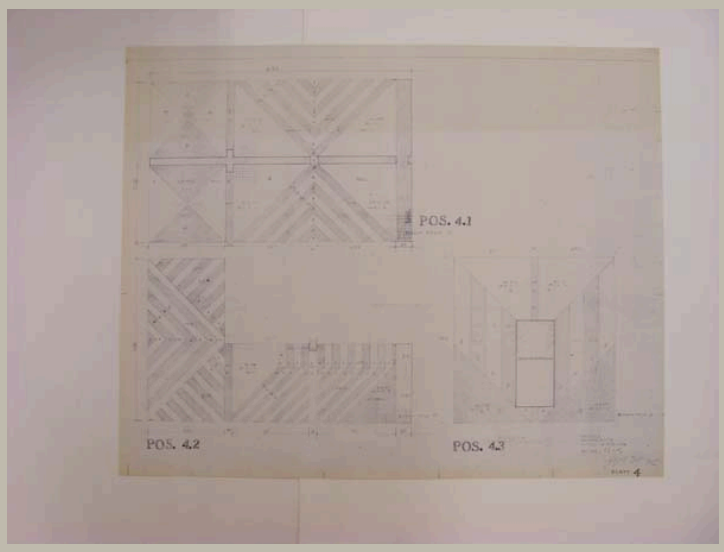


Signatur	HAJ_A 045/11
Autor	Otto Herbert Hajek
Objektart	Plan
Objekt	**Aufsichten Raumplastik (Bodenfeld 3, 6, 10)**
Nr. Plan_WB/Motto	Blatt 4
Datum	/ /
Maße/Maßstab	703 x 887 mm
Material_Technik	Pause
Beschriftung	Mensa / Raumplastik / Titel A 710-83 / Bl. Gr. 68 x 90 *Signatur* Blatt 4
Signatur_Autor	Hajek
Stempel/Plankopf	
Anmerkungen	
Standort	Planschrank 2

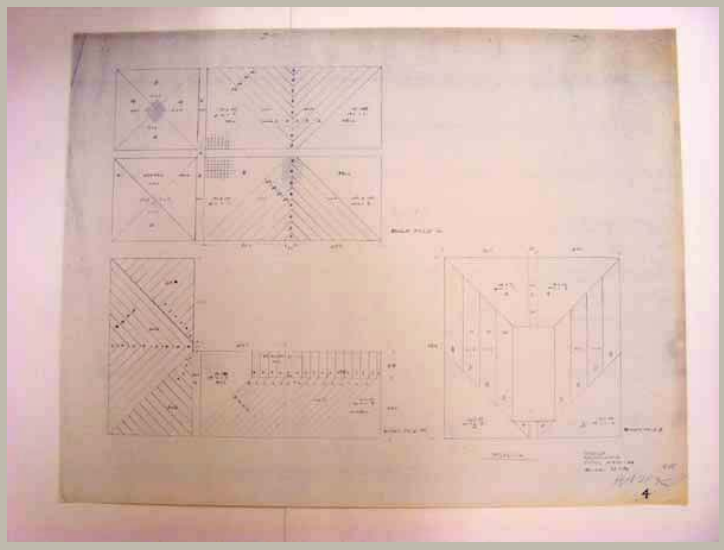


Signatur	HAJ_A 045/12
Autor	Otto Herbert Hajek
Objektart	Plan
Objekt	**Aufsichten Raumplastik (Bodenfeld 3, 6, 10)**
Nr. Plan_WB/Motto	[Blatt] 4
Datum	/ /
Maße/Maßstab	713 x 929 mm
Material_Technik	Pause
Beschriftung	Mensa / Raumplastik / Titel A 710-83 / Bl. Gr. 72 x 93 *Signatur* **4**
Signatur_Autor	Hajek
Stempel/Plankopf	
Anmerkungen	
Standort	Planschrank 2

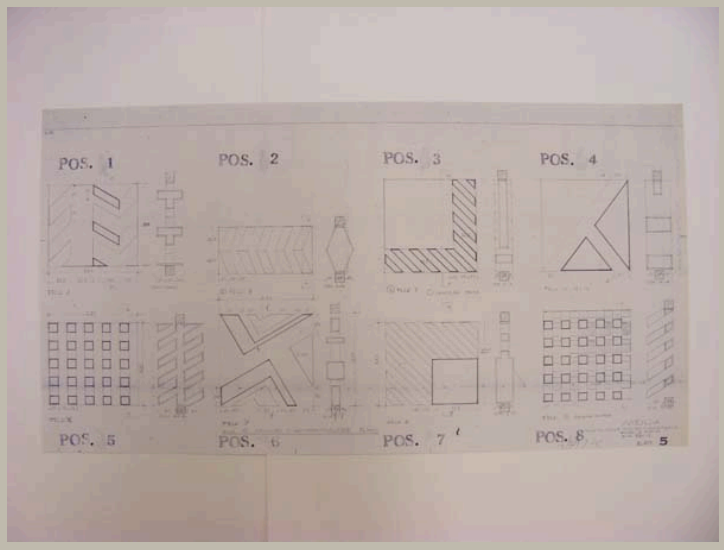


Signatur	HAJ_A 045/13
Autor	Otto Herbert Hajek
Objektart	Plan
Objekt	**Ansichten und Schnitte Holzfüllung (Feld 2, 4, 5, 7, 8, 9, 12, 13, 14)**
Nr. Plan_WB/Motto	Blatt 5
Datum	/ /
Maße/Maßstab	485 x 910 mm
Material_Technik	Pause
Beschriftung	Mensa / Holzfüllungen in Felder 2 4 5 7 8 9 12 13 14 / Titel A 710-83 / Bl. Gr. 46 x 92 *Signatur* Blatt 5
Signatur_Autor	Hajek
Stempel/Plankopf	
Anmerkungen	
Standort	Planschrank 2

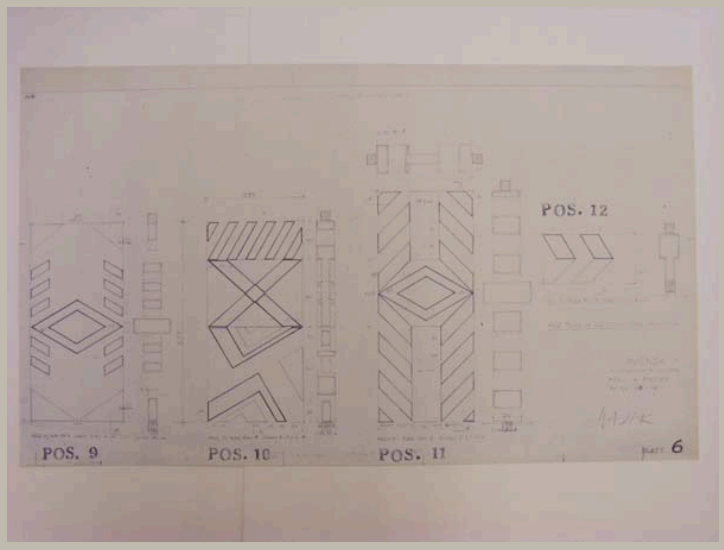


Signatur	HAJ_A 045/14
Autor	Otto Herbert Hajek
Objektart	Plan
Objekt	**Ansichten und Schnitte Holzfüllungen im Stabwerk (Feld 7, 9)**
Nr. Plan_WB/Motto	Blatt 6
Datum	/ /
Maße/Maßstab	538 x 908 mm
Material_Technik	Pause
Beschriftung	Mensa / Holzfüllungen im Stabwerk / Titel A 710-83 / Bl Gr 50 x 92 *Signatur* Blatt 6
Signatur_Autor	Hajek
Stempel/Plankopf	
Anmerkungen	
Standort	Planschrank 2

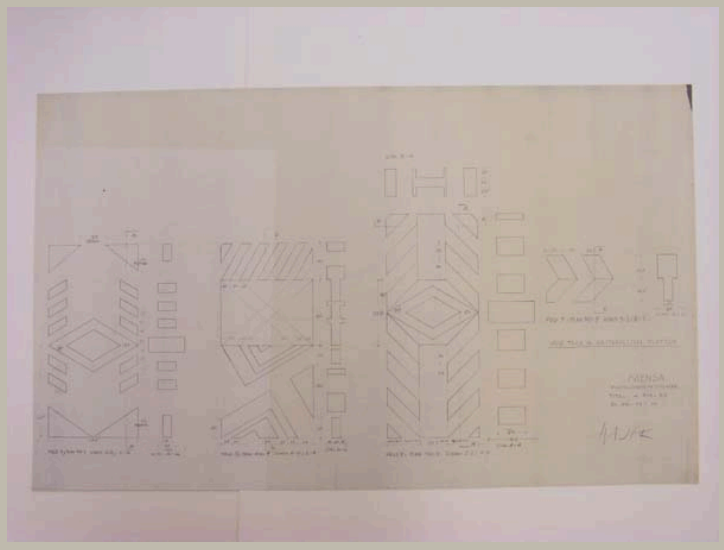


Signatur	HAJ_A 045/15
Autor	Otto Herbert Hajek
Objektart	Plan
Objekt	**Ansichten und Schnitte Holzfüllung im Stabwerk (Feld 7, 9)**
Nr. Plan_WB/Motto	
Datum	/ /
Maße/Maßstab	546 x 908 mm
Material_Technik	Pause
Beschriftung	Mensa / Holzfüllung im Stabwerk / Titel A 710-83 / Bl. Gr 55 x 92 *Signatur*
Signatur_Autor	Hajek
Stempel/Plankopf	
Anmerkungen	
Standort	Planschrank 2

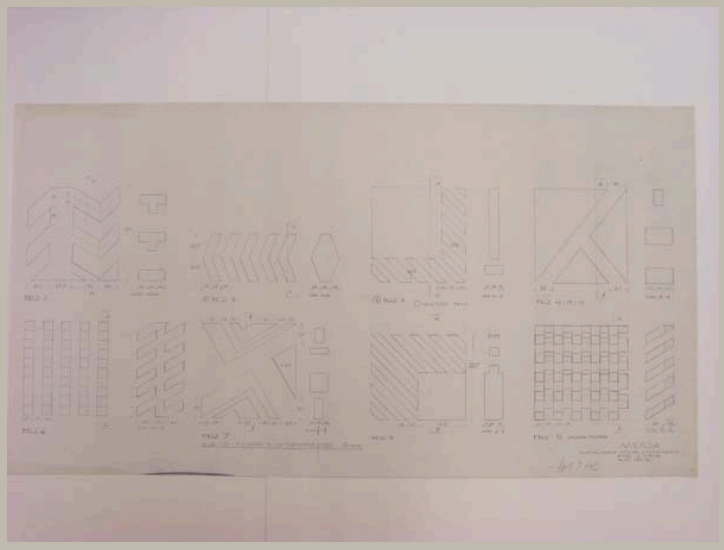


Signatur	HAJ_A 045/16
Autor	Otto Herbert Hajek
Objektart	Plan
Objekt	**Ansichten und Schnitte Holzfüllungen (Feld 2, 4, 5, 7, 8, 9, 12, 13, 14)**
Nr. Plan_WB/Motto	
Datum	/ /
Maße/Maßstab	497 x 924 mm
Material_Technik	Pause
Beschriftung	Mensa / Holzfüllung in Felder 2 4 5 7 8 9 12 13 14 / Titel A 710-83 / Bl. Gr. 50 x 92 *Signatur*
Signatur_Autor	Hajek
Stempel/Plankopf	
Anmerkungen	
Standort	Planschrank 2

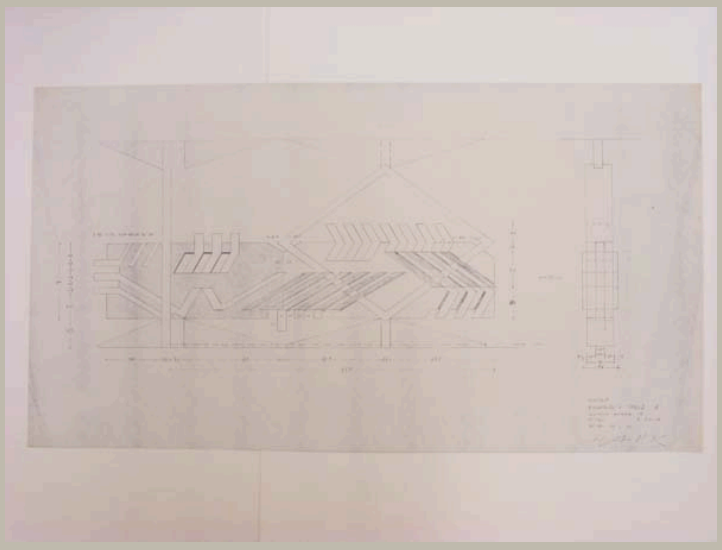


Signatur	HAJ_A 045/17
Autor	Otto Herbert Hajek
Objektart	Plan
Objekt	**Ansicht und Schnitt Raumplastik (Feld 6)**
Nr. Plan_WB/Motto	
Datum	/ /
Maße/Maßstab	490 x 905 mm
Material_Technik	Pause
Beschriftung	Mensa / Raumplastik Feld 6 / Schnitt Achse A / Titel A 710-83 / Bl. Gr. 49 x 90 *Signatur*
Signatur_Autor	Hajek
Stempel/Plankopf	
Anmerkungen	
Standort	Planschrank 2

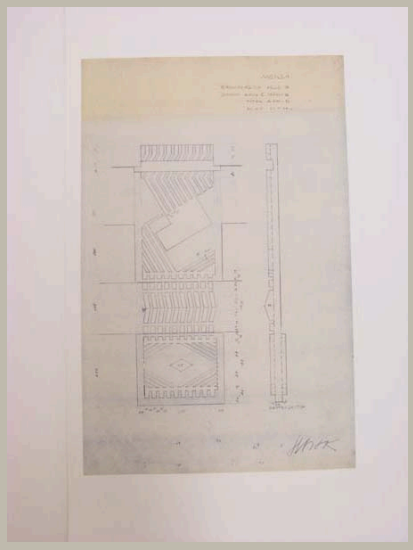


Signatur	HAJ_A 045/18
Autor	Otto Herbert Hajek
Objektart	Plan
Objekt	**Ansicht und Schnitt Raumplastik (Feld 7)**
Nr. Plan_WB/Motto	
Datum	/ /
Maße/Maßstab	720 x 471 mm
Material_Technik	Pause
Beschriftung	oben: Mensa / Raumplastik Feld 7 / Schnitt Achse C Träger E / Titel A 710-83 / Bl. Gr. 65 x 49 cm unten: *Signatur*
Signatur_Autor	Hajek
Stempel/Plankopf	
Anmerkungen	
Standort	Planschrank 2

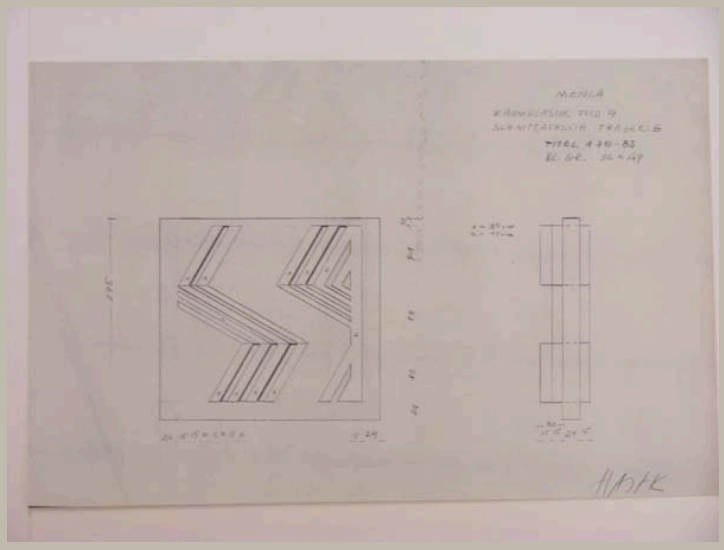


Signatur	HAJ_A 045/19
Autor	Otto Herbert Hajek
Objektart	Plan
Objekt	**Ansicht und Schnitt Raumplastik (Feld 9)**
Nr. Plan_WB/Motto	
Datum	/ /
Maße/Maßstab	304 x 473 mm
Material_Technik	Pause
Beschriftung	oben: Mensa / Raumplastik Feld 9 / Schnitt, Achse: E Träger: E / Titel A 710-83 / Bl. Gr. 32 x 49 unten: *Signatur*
Signatur_Autor	Hajek
Stempel/Plankopf	
Anmerkungen	
Standort	Planschrank 2

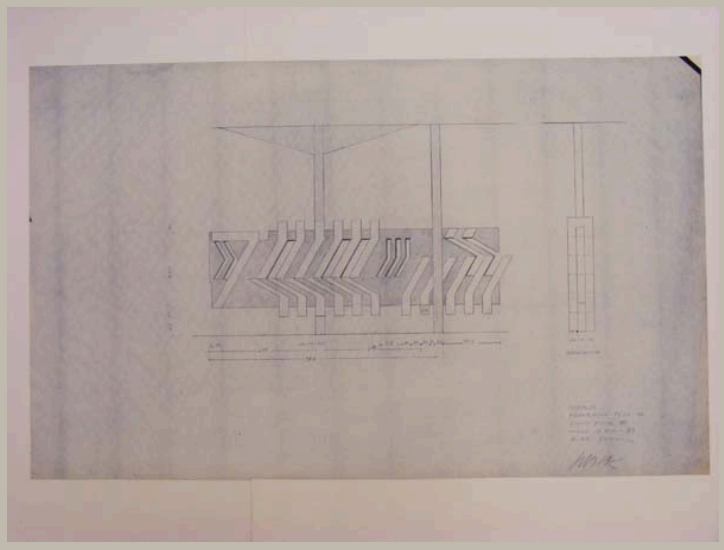


Signatur	HAJ_A 045/20
Autor	Otto Herbert Hajek
Objektart	Plan
Objekt	**Ansicht und Schnitt Raumplastik (Feld 10)**
Nr. Plan_WB/Motto	
Datum	/ /
Maße/Maßstab	557 x 906 mm
Material_Technik	Pause
Beschriftung	Mensa / Raumplastik Feld 10 / Schnitt Achse F / Titel A 710-83 / Bl. Gr. 50 x 80 cm *Signatur*
Signatur_Autor	Hajek
Stempel/Plankopf	
Anmerkungen	
Standort	Planschrank 2

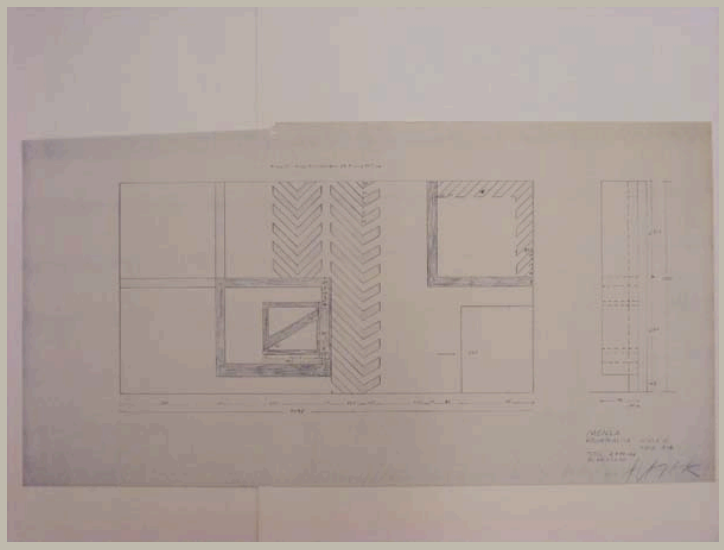


Signatur	HAJ_A 045/21
Autor	Otto Herbert Hajek
Objektart	Plan
Objekt	**Ansicht und Schnitt Raumplastik Achse 4 (Feld A–B)**
Nr. Plan_WB/Motto	
Datum	/ /
Maße/Maßstab	470 x 908 mm
Material_Technik	Pause
Beschriftung	Mensa / Raumplastik Achse 4 / Feld A–B / Titel A 710–83 / Bl. Gr. 50 x 90 *Signatur*
Signatur_Autor	Hajek
Stempel/Plankopf	
Anmerkungen	
Standort	Planschrank 2

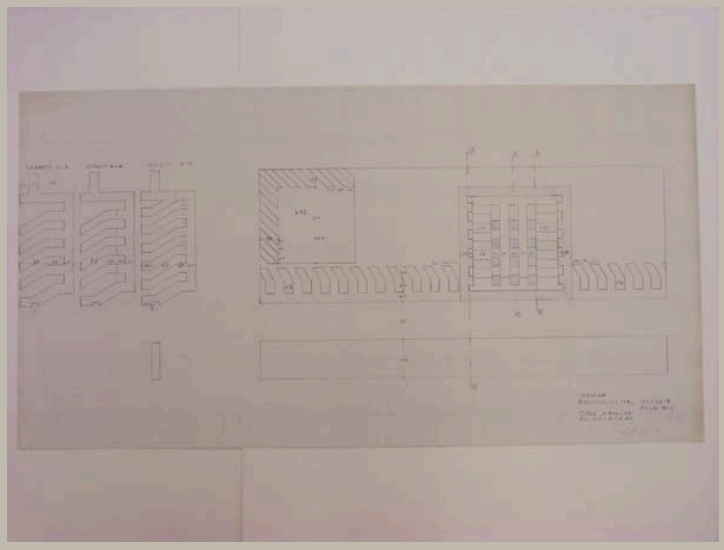


Signatur	HAJ_A 045/22
Autor	Otto Herbert Hajek
Objektart	Plan
Objekt	**Ansicht und Schnitte Raumplastik Achse 4 (Feld B-C)**
Nr. Plan_WB/Motto	
Datum	/ /
Maße/Maßstab	476 x 909 mm
Material_Technik	Pause
Beschriftung	Mensa / Raumplastik Achse 4 / Feld B-C / Titel A 710-83 / Bl. Gr. 50 x 90 *Signatur*
Signatur_Autor	Hajek
Stempel/Plankopf	
Anmerkungen	
Standort	Planschrank 2

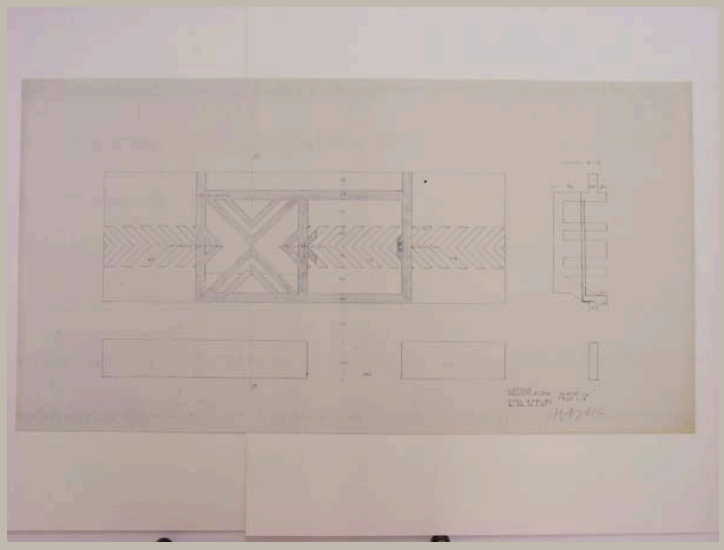


Signatur	HAJ_A 045/23
Autor	Otto Herbert Hajek
Objektart	Plan
Objekt	**Ansicht und Schnitt Raumplastik Achse 4 (Feld C-D)**
Nr. Plan_WB/Motto	
Datum	/ /
Maße/Maßstab	475 x 908 mm
Material_Technik	Pause
Beschriftung	Mensa / Raumplastik Achse 4 / Feld C-D / Titel A 710-83 / Bl. Gr. 50 x 90 *Signatur*
Signatur_Autor	Hajek
Stempel/Plankopf	
Anmerkungen	
Standort	Planschrank 2

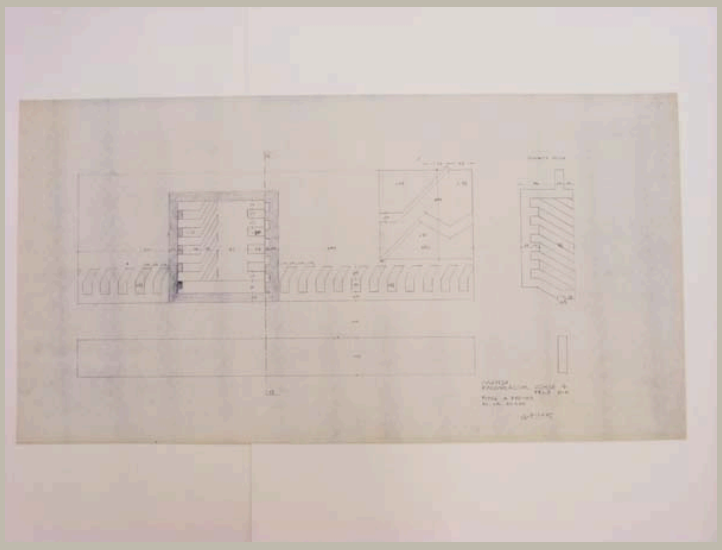


Signatur	HAJ_A 045/24
Autor	Otto Herbert Hajek
Objektart	Plan
Objekt	**Ansicht und Schnitt Raumplastik Achse 4 (Feld D-E)**
Nr. Plan_WB/Motto	
Datum	/ /
Maße/Maßstab	469 x 905 mm
Material_Technik	Pause
Beschriftung	Mensa / Raumplastik Achse 4 / Feld D-E / Titel A 710-83 / Bl. Gr. 50 x 90 *Signatur*
Signatur_Autor	Hajek
Stempel/Plankopf	
Anmerkungen	
Standort	Planschrank 2

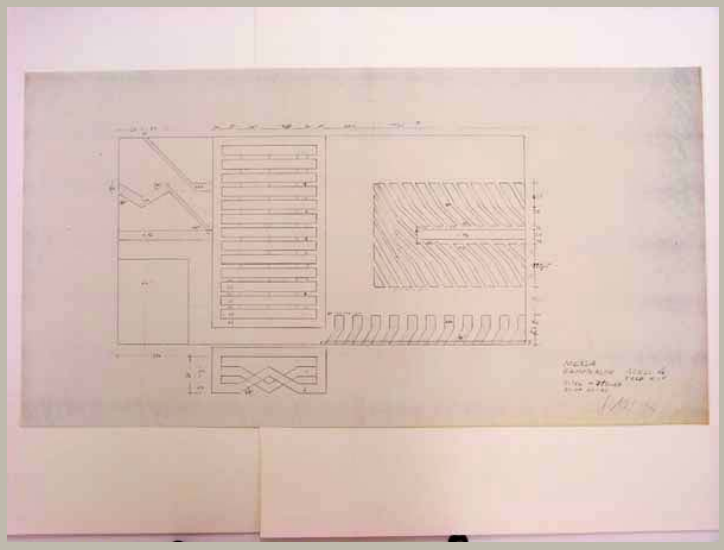


Signatur	HAJ_A 045/25
Autor	Otto Herbert Hajek
Objektart	Plan
Objekt	**Ansicht und Aufsicht Raumplastik Achse 4 (Feld E–F)**
Nr. Plan_WB/Motto	
Datum	/ /
Maße/Maßstab	474 x 908 mm
Material_Technik	Pause
Beschriftung	Mensa / Raumplastik Achse 4 / Feld E–F / Titel A 710–83 / Bl. Gr. 50 x 90 *Signatur*
Signatur_Autor	Hajek
Stempel/Plankopf	
Anmerkungen	
Standort	Planschrank 2

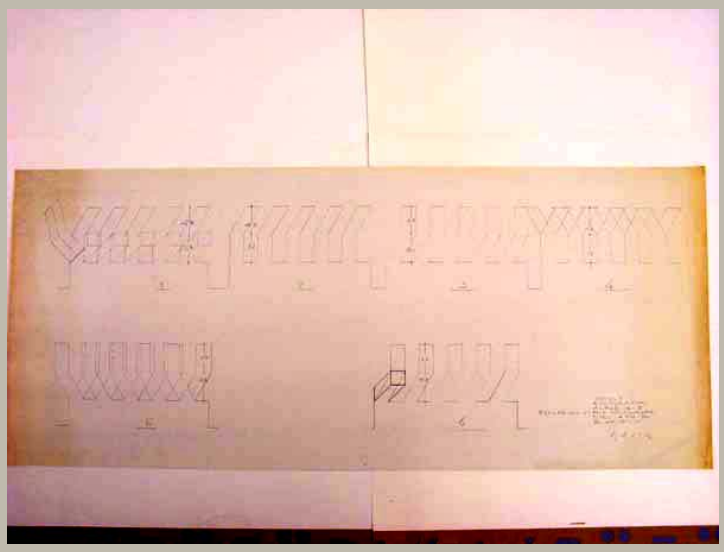


Signatur	HAJ_A 045/26
Autor	Otto Herbert Hajek
Objektart	Plan
Objekt	**Schnitte Raumplastik Achse 4-5**
Nr. Plan_WB/Motto	
Datum	/ /
Maße/Maßstab	534 x 1248 mm
Material_Technik	Pause
Beschriftung	Mensa / Raumplastik / Achse 4-5 / Erklärung zu Feld vor Milchbar / Titel A 710-83 / Bl. Gr. 55 x 125 *Signatur*
Signatur_Autor	Hajek
Stempel/Plankopf	
Anmerkungen	
Standort	Planschrank 2

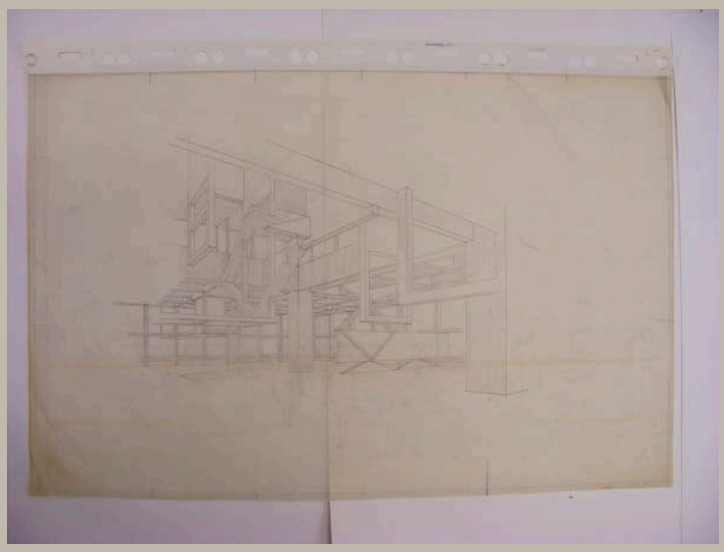


Signatur	HAJ_A 045/27
Autor	Otto Herbert Hajek
Objektart	Plan
Objekt	**Perspektive Innenraum Mensa**
Nr. Plan_WB/Motto	
Datum	/ /
Maße/Maßstab	765 x 1184 mm
Material_Technik	Tusche und Bleistift auf Transparent
Beschriftung	
Signatur_Autor	
Stempel/Plankopf	
Anmerkungen	
Standort	Planschrank 3

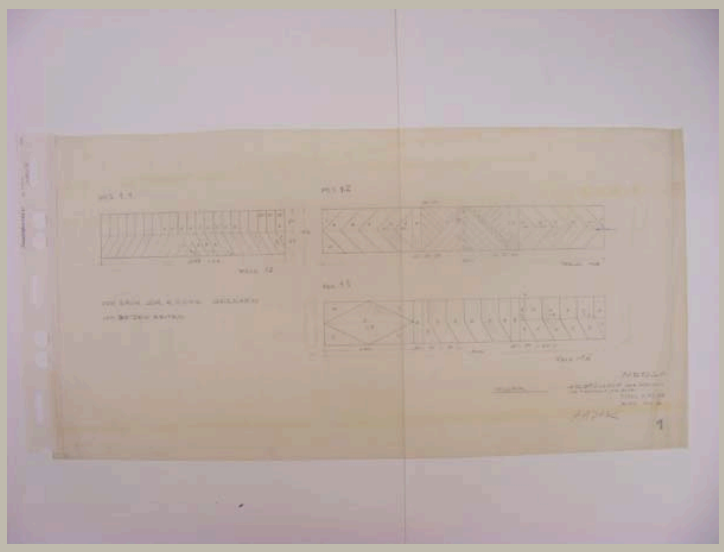


Signatur	HAJ_A 045/28
Autor	Otto Herbert Hajek
Objektart	Plan
Objekt	**Ansichten Holzfüllung der Blenden am Treppenaufgang (Feld 12, 13, 14)**
Nr. Plan_WB/Motto	[Blatt] 1
Datum	/ /
Maße/Maßstab	466 x 904 mm
Material_Technik	Bleistift auf Transparent
Beschriftung	Mensa / Holzfüllung der Blenden / am Treppenaufgang / Titel A 710-83 / Bl. Gr. 46 x 92 *Signatur* **1**
Signatur_Autor	Hajek
Stempel/Plankopf	
Anmerkungen	
Standort	Planschrank 3

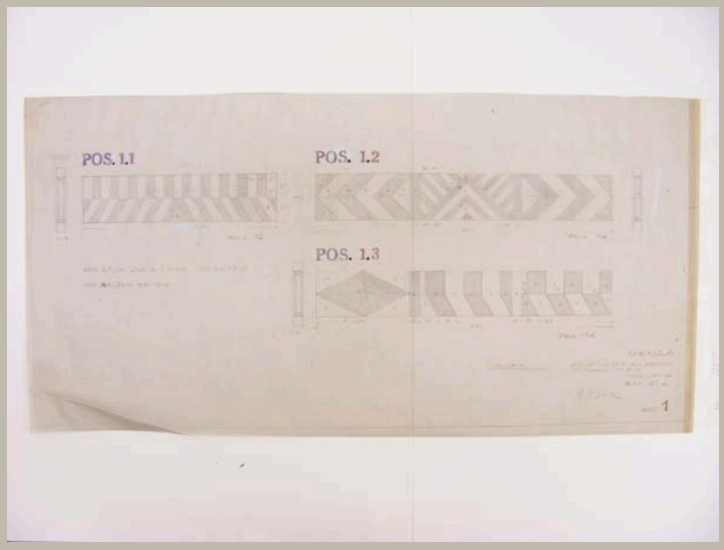


Signatur	HAJ_A 045/29
Autor	Otto Herbert Hajek
Objektart	Plan
Objekt	**Schnitte und Ansichten Holzfüllung der Blenden am Treppenaufgang (Feld 12, 13, 14)**
Nr. Plan_WB/Motto	Blatt 1
Datum	/ /
Maße/Maßstab	464 x 924 mm
Material_Technik	Bleistift auf Mutterpause Positionsnummern: Stempel und Faserschreiber
Beschriftung	Mensa / Holzfüllung der Blenden / am Treppenaufgang / Titel A 710-83 / Bl. Gr. 45 x 92 *Signatur* Blatt **1**
Signatur_Autor	Hajek
Stempel/Plankopf	
Anmerkungen	
Standort	Planschrank 3

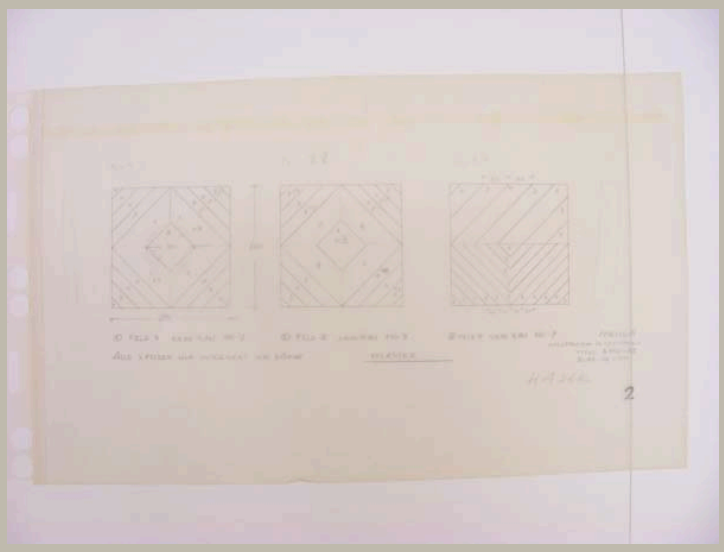

Signatur	HAJ_A 045/30
Autor	Otto Herbert Hajek
Objektart	Plan
Objekt	**Ansichten Holzfüllung in den Lichttürmen (Feld 7, 8, 9)**
Nr. Plan_WB/Motto	[Blatt] 2
Datum	/ /
Maße/Maßstab	422 x 684 mm
Material_Technik	Bleistift auf Transparent
Beschriftung	Mensa / Holzfüllung in Lichttürmen / Titel A 710-83 / Bl. Gr 43 x 70 *Signatur* **2**
Signatur_Autor	Hajek
Stempel/Plankopf	
Anmerkungen	
Standort	Planschrank 3

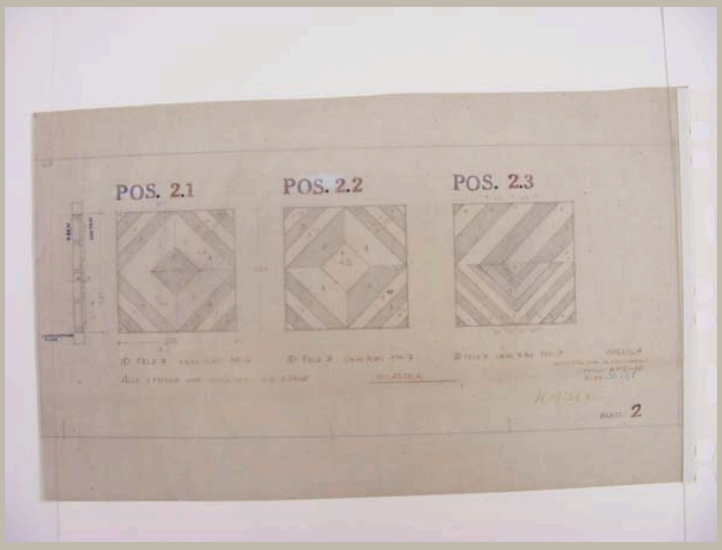


Signatur	HAJ_A 045/31
Autor	Otto Herbert Hajek
Objektart	Plan
Objekt	**Schnitt und Ansichten Holzfüllungen in den Lichttürmen (Feld 7, 8, 9)**
Nr. Plan_WB/Motto	Blatt 2
Datum	/ /
Maße/Maßstab	418 x 694 mm
Material_Technik	Bleistift auf Mutterpause Positionsnummern: Stempel und Faserschreiber
Beschriftung	Mensa / Holzfüllung in Lichttürmen / Titel A 710-83 Bl. Gr / 30 x 68 *Signatur* Blatt 2
Signatur_Autor	Hajek
Stempel/Plankopf	
Anmerkungen	
Standort	Planschrank 3

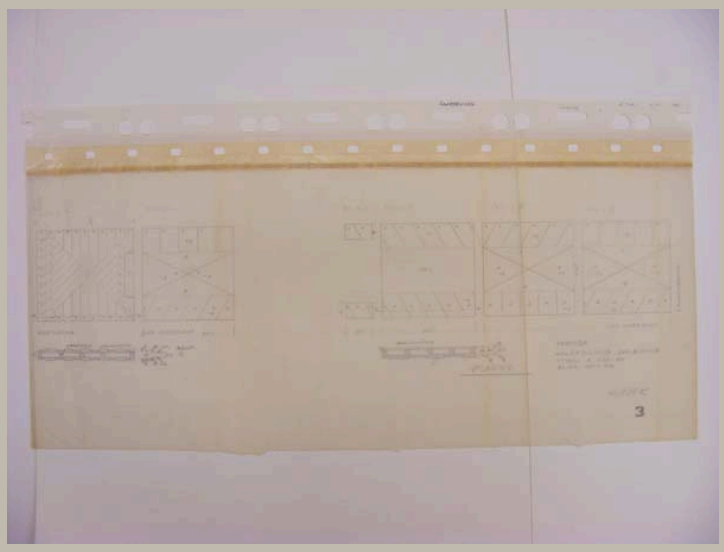


Signatur	HAJ_A 045/32
Autor	Otto Herbert Hajek
Objektart	Plan
Objekt	**Ansichten und Schnitte Holzfüllung der Bühne**
Nr. Plan_WB/Motto	[Blatt] 3
Datum	/ /
Maße/Maßstab	375 x 918 mm
Material_Technik	Bleistift auf Transparent
Beschriftung	Mensa / Holzfüllung der Bühne / Titel A 710-83 / Bl. Gr 40 x 92 *Signatur* **3**
Signatur_Autor	Hajek
Stempel/Plankopf	
Anmerkungen	
Standort	Planschrank 3




Signatur	HAJ_A 045/33
Autor	Otto Herbert Hajek
Objektart	Plan
Objekt	**Ansichten und Schnitte Holzfüllung der Bühne**
Nr. Plan_WB/Motto	Blatt 3
Datum	/ /
Maße/Maßstab	368 x 912 mm
Material_Technik	Bleistift auf Mutterpause Positionsnummern: Stempel und Faserschreiber
Beschriftung	Mensa / Holzfüllung der Bühne / Titel A 710-83 / Bl. Gr 30 x 91 *Signatur* Blatt 3
Signatur_Autor	Hajek
Stempel/Plankopf	
Anmerkungen	
Standort	Planschrank 3

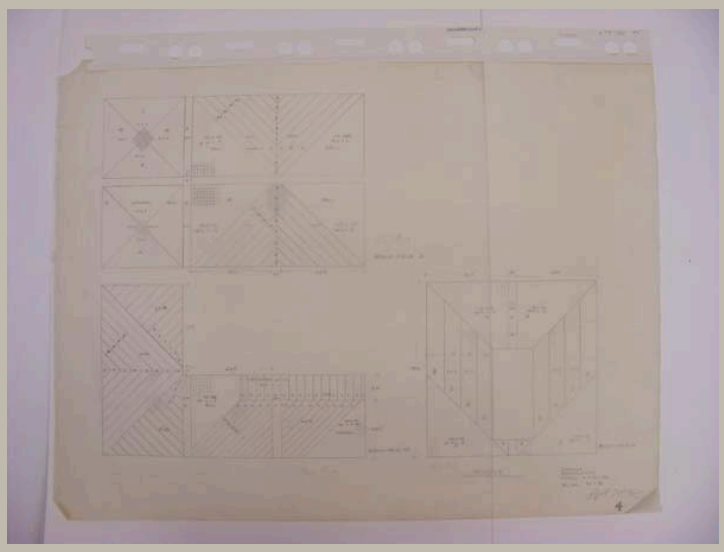


Signatur	HAJ_A 045/34
Autor	Otto Herbert Hajek
Objektart	Plan
Objekt	**Aufsichten Raumplastik (Bodenfeld 3, 6, 10)**
Nr. Plan_WB/Motto	[Blatt] 4
Datum	/ /
Maße/Maßstab	696 x 930 mm
Material_Technik	Bleistift auf Transparent
Beschriftung	Mensa / Raumplastik / Titel A 710-83 / Bl. Gr. 72 x 93 *Signatur* **4**
Signatur_Autor	Hajek
Stempel/Plankopf	
Anmerkungen	
Standort	Planschrank 3

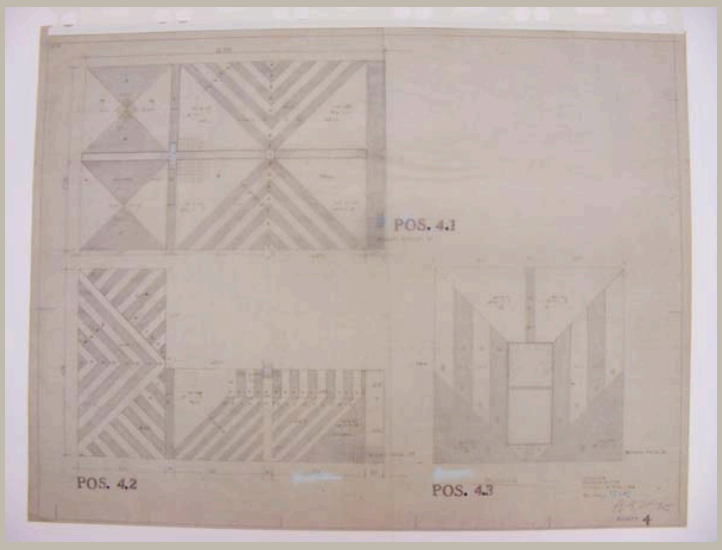


Signatur	HAJ_A 045/35
Autor	Otto Herbert Hajek
Objektart	Plan
Objekt	**Aufsichten Raumplastik (Bodenfeld 3, 6, 10)**
Nr. Plan_WB/Motto	Blatt 4
Datum	/ /
Maße/Maßstab	694 x 925 mm
Material_Technik	Bleistift auf Mutterpause Positionsnummern: Stempel und Faserschreiber
Beschriftung	Mensa / Raumplastik / Titel A 710-83 / Bl. Gr. 68 x 90 *Signatur* Blatt 4
Signatur_Autor	Hajek
Stempel/Plankopf	
Anmerkungen	
Standort	Planschrank 3

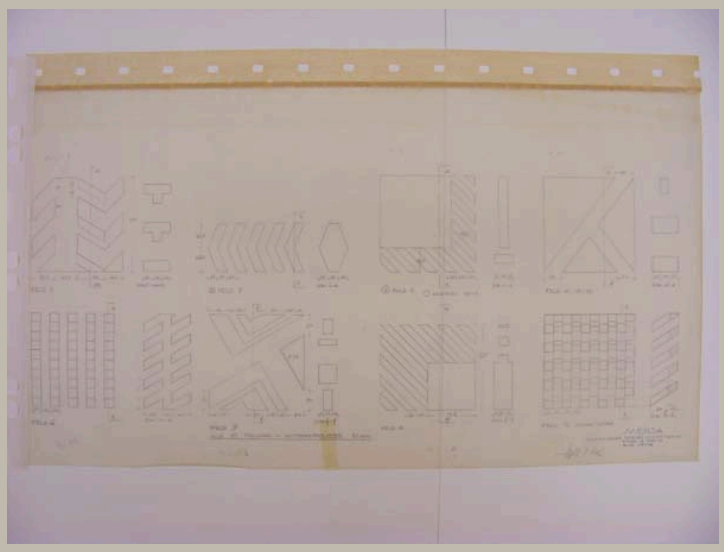


Signatur	HAJ_A 045/36
Autor	Otto Herbert Hajek
Objektart	Plan
Objekt	**Ansichten und Schnitte Holzfüllung (Feld 2, 4, 5, 7, 8, 9, 12, 13, 14)**
Nr. Plan_WB/Motto	
Datum	/ /
Maße/Maßstab	500 x 903 mm
Material_Technik	Bleistift auf Transparent
Beschriftung	Mensa / Holzfüllungen in Felder 2 4 5 7 8 9 12 13 14 / Titel A 710-83 / Bl. Gr. 50 x 92 *Signatur*
Signatur_Autor	Hajek
Stempel/Plankopf	
Anmerkungen	
Standort	Planschrank 3

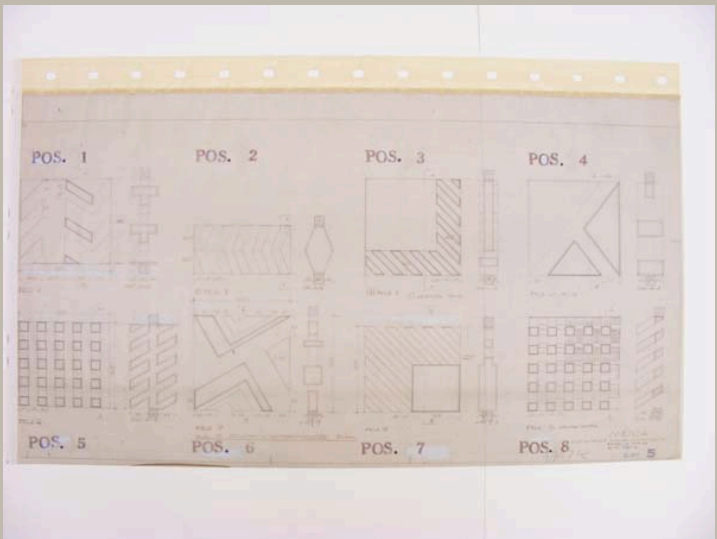


Signatur	HAJ_A 045/37
Autor	Otto Herbert Hajek
Objektart	Plan
Objekt	**Ansichten und Schnitte Holzfüllung (Feld 2, 4, 5, 7, 8, 9, 12, 13, 14)**
Nr. Plan_WB/Motto	Blatt 5
Datum	/ /
Maße/Maßstab	496 x 903 mm
Material_Technik	Bleistift auf Mutterpause Positionsnummern: Stempel und Faserschreiber
Beschriftung	Mensa / Holzfüllungen in Felder 2 4 5 7 8 9 12 13 14 / Titel A 710-83 / Bl. Gr. 46 x 92 *Signatur* Blatt 5
Signatur_Autor	Hajek
Stempel/Plankopf	
Anmerkungen	
Standort	Planschrank 3

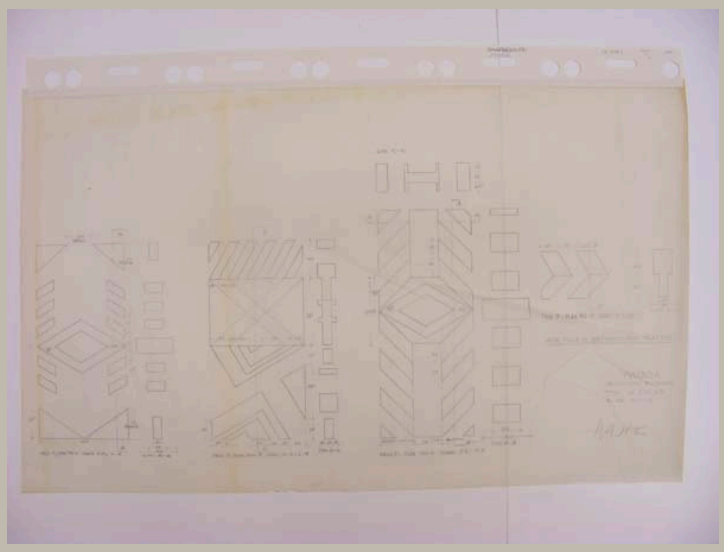


Signatur	HAJ_A 045/38
Autor	Otto Herbert Hajek
Objektart	Plan
Objekt	**Ansichten und Schnitte Holzfüllungen im Stabwerk (Feld 7, 9)**
Nr. Plan_WB/Motto	
Datum	/ /
Maße/Maßstab	538 x 920 mm
Material_Technik	Bleistift auf Transparent
Beschriftung	Mensa / Holzfüllungen im Stabwerk / Titel A 710-83 / Bl Gr 55 x 92 *Signatur*
Signatur_Autor	Hajek
Stempel/Plankopf	
Anmerkungen	
Standort	Planschrank 3

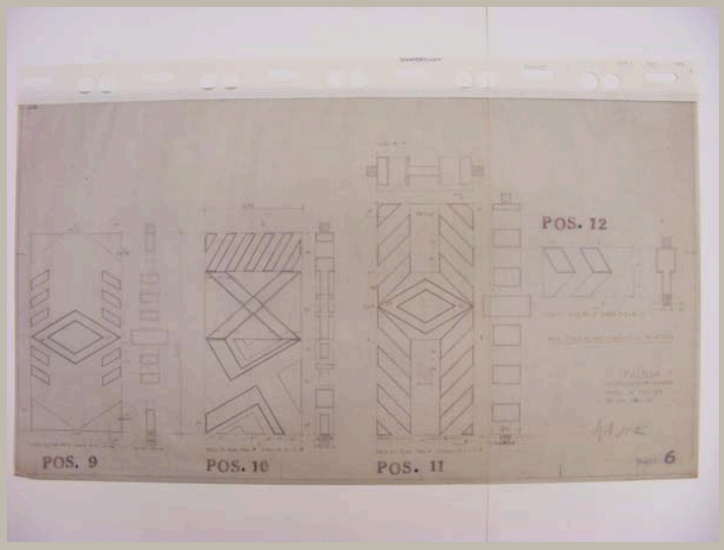


Signatur	HAJ_A 045/39
Autor	Otto Herbert Hajek
Objektart	Plan
Objekt	**Ansichten und Schnitte Holzfüllungen im Stabwerk (Feld 7, 9)**
Nr. Plan_WB/Motto	
Datum	/ /
Maße/Maßstab	508 x 923 mm
Material_Technik	Bleistift auf Mutterpause Positionsnummern: Stempel und Faserschreiber
Beschriftung	Mensa / Holzfüllungen im Stabwerk / Titel A 710-83 / Bl Gr 50 x 92 *Signatur* Blatt 6
Signatur_Autor	Hajek
Stempel/Plankopf	
Anmerkungen	
Standort	Planschrank 3

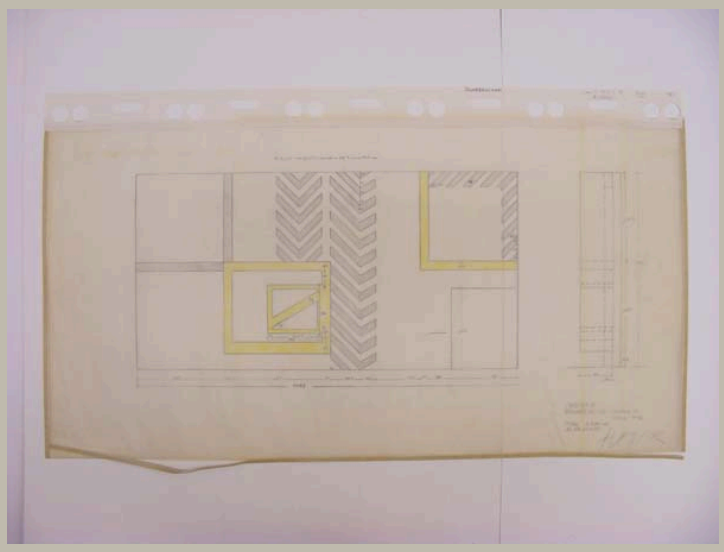


Signatur	HAJ_A 045/40
Autor	Otto Herbert Hajek
Objektart	Plan
Objekt	**Ansicht und Schnitt Raumplastik Achse 4 (Feld A–B)**
Nr. Plan_WB/Motto	
Datum	/ /
Maße/Maßstab	469 x 908 mm
Material_Technik	Bleistift und Buntstift auf Transparent
Beschriftung	Mensa / Raumplastik Achse 4 / Feld A–B / Titel A 710–83 / Bl. Gr. 50 x 90 *Signatur*
Signatur_Autor	Hajek
Stempel/Plankopf	
Anmerkungen	
Standort	Planschrank 3

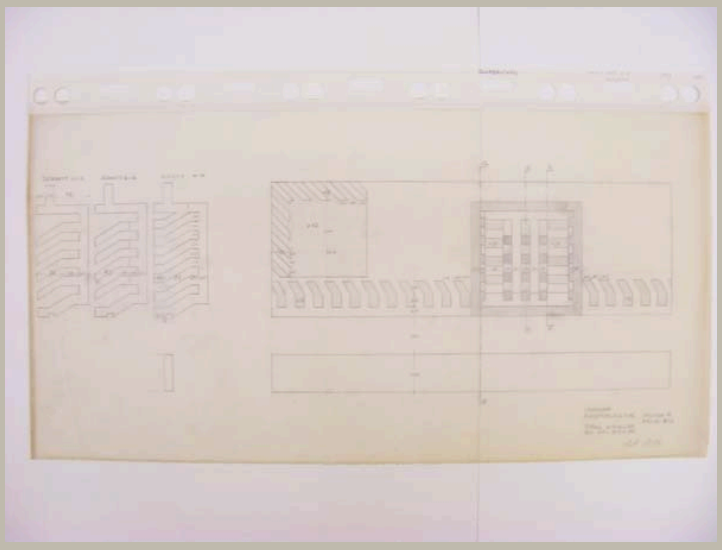


Signatur	HAJ_A 045/41
Autor	Otto Herbert Hajek
Objektart	Plan
Objekt	**Ansicht und Schnitte Raumplastik Achse 4 (Feld B-C)**
Nr. Plan_WB/Motto	
Datum	/ /
Maße/Maßstab	468 x 914 mm
Material_Technik	Bleistift auf Transparent
Beschriftung	Mensa / Raumplastik Achse 4 / Feld B-C / Titel A 710-83 / Bl. Gr. 50 x 90 *Signatur*
Signatur_Autor	Hajek
Stempel/Plankopf	
Anmerkungen	
Standort	Planschrank 3

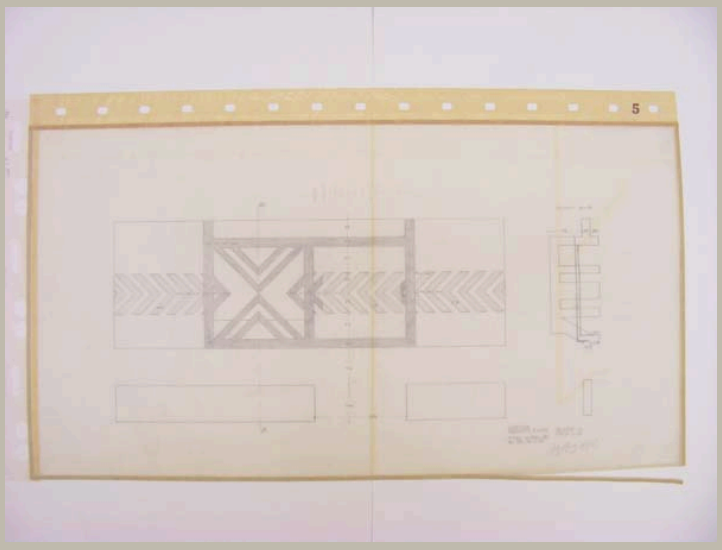


Signatur	HAJ_A 045/42
Autor	Otto Herbert Hajek
Objektart	Plan
Objekt	**Ansicht und Schnitt Raumplastik Achse 4 (Feld C-D)**
Nr. Plan_WB/Motto	
Datum	/ /
Maße/Maßstab	484 x 910 mm
Material_Technik	Bleistift auf Transparent
Beschriftung	Mensa / Raumplastik Achse 4 / Feld C-D / Titel A 710-83 / Bl. Gr. 50 x 90 *Signatur*
Signatur_Autor	Hajek
Stempel/Plankopf	
Anmerkungen	
Standort	Planschrank 3

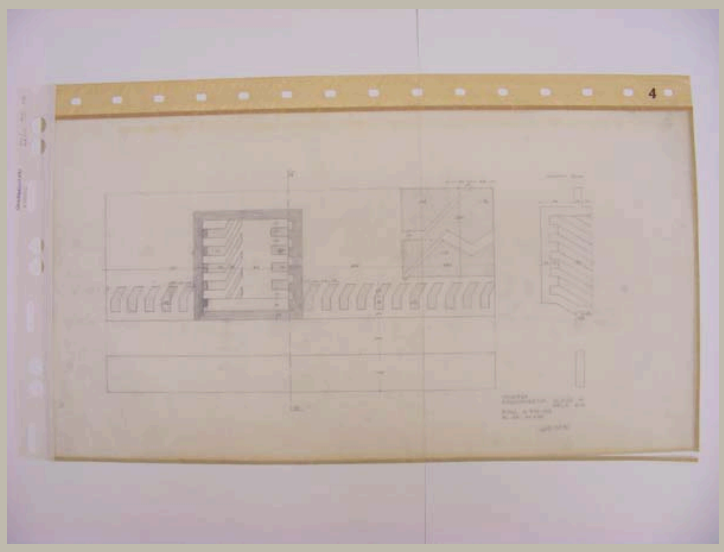


Signatur	HAJ_A 045/43
Autor	Otto Herbert Hajek
Objektart	Plan
Objekt	**Ansicht und Schnitt Raumplastik Achse 4 (Feld D-E)**
Nr. Plan_WB/Motto	
Datum	/ /
Maße/Maßstab	480 x 903 mm
Material_Technik	Bleistift auf Transparent
Beschriftung	Mensa / Raumplastik Achse 4 / Feld D-E / Titel A 710-83 / Bl. Gr. 50 x 90 *Signatur*
Signatur_Autor	Hajek
Stempel/Plankopf	
Anmerkungen	
Standort	Planschrank 3

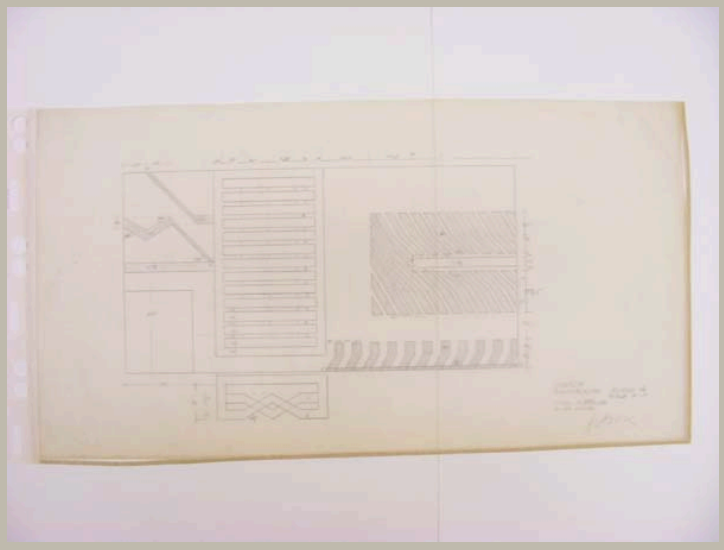


Signatur	HAJ_A 045/44
Autor	Otto Herbert Hajek
Objektart	Plan
Objekt	**Ansicht und Aufsicht Raumplastik Achse 4 (Feld E-F)**
Nr. Plan_WB/Motto	
Datum	/ /
Maße/Maßstab	478 x 902 mm
Material_Technik	Bleistift auf Transparent
Beschriftung	Mensa / Raumplastik Achse 4 / Feld E-F / Titel A 710-83 / Bl. Gr. 50 x 90 *Signatur*
Signatur_Autor	Hajek
Stempel/Plankopf	
Anmerkungen	
Standort	Planschrank 3

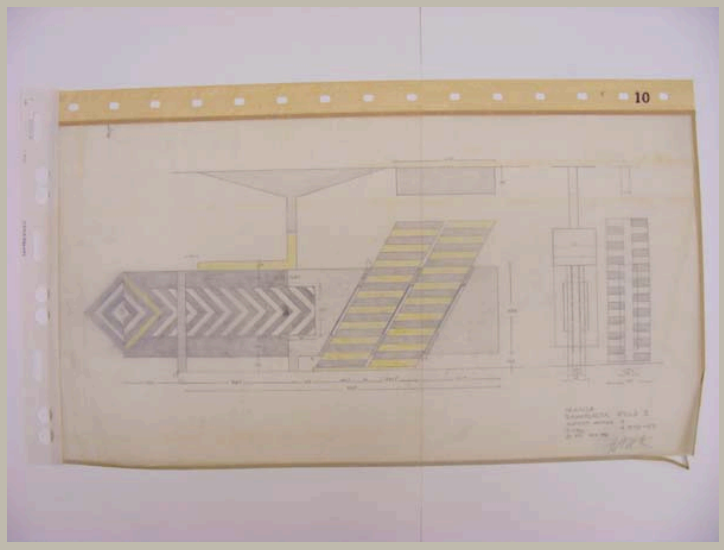


Signatur	HAJ_A 045/45
Autor	Otto Herbert Hajek
Objektart	Plan
Objekt	**Ansicht und Schnitte Raumplastik Achse 1 (Feld 3)**
Nr. Plan_WB/Motto	
Datum	/ /
Maße/Maßstab	475 x 900 mm
Material_Technik	Bleistift und Buntstift auf Transparent
Beschriftung	Mensa / Raumplastik Feld 3 / Schnitt Achse 1 / Titel A 710-83 / Bl. Gr. 49 x 90 *Signatur*
Signatur_Autor	Hajek
Stempel/Plankopf	
Anmerkungen	
Standort	Planschrank 3

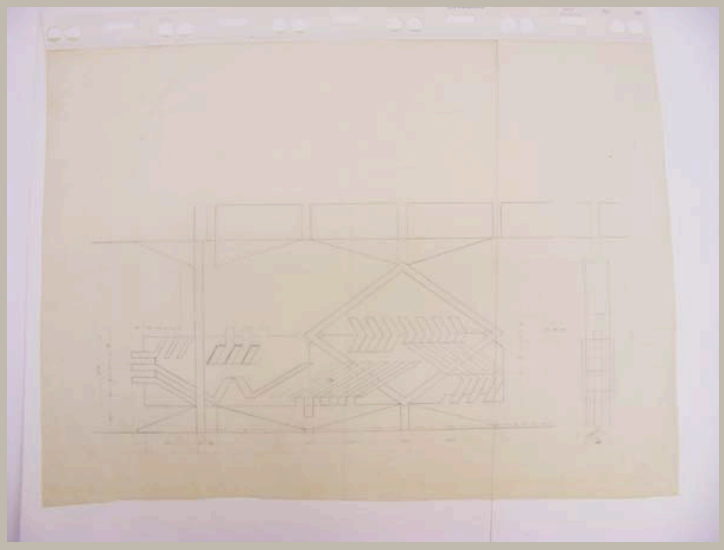


Signatur	HAJ_A 045/46
Autor	Otto Herbert Hajek
Objektart	Plan
Objekt	**Ansicht und Schnitt Raumplastik (Feld 6)**
Nr. Plan_WB/Motto	
Datum	/ /
Maße/Maßstab	676 x 941 mm
Material_Technik	Bleistift auf Transparent
Beschriftung	
Signatur_Autor	
Stempel/Plankopf	
Anmerkungen	
Standort	Planschrank 3

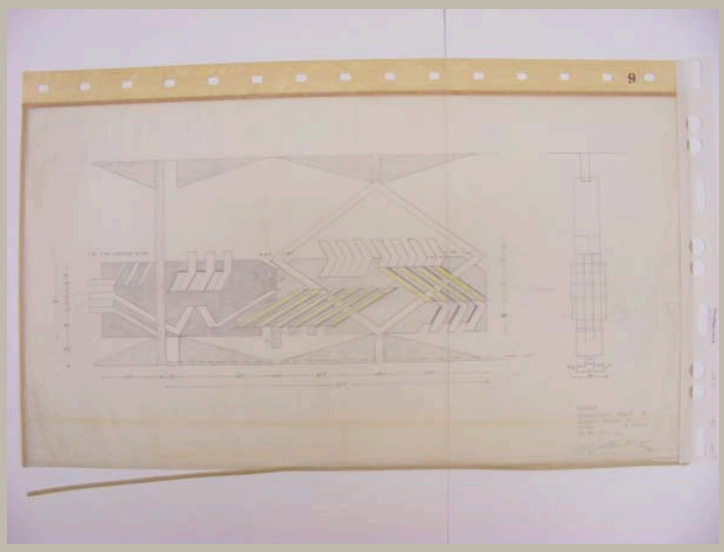


Signatur	HAJ_A 045/47
Autor	Otto Herbert Hajek
Objektart	Plan
Objekt	**Ansicht und Schnitt Raumplastik (Feld 6)**
Nr. Plan_WB/Motto	
Datum	/ /
Maße/Maßstab	500 x 900 mm
Material_Technik	Bleistift und Buntstift auf Transparent
Beschriftung	Mensa / Raumplastik Feld 6 / Schnitt Achse A / Titel A 710-83 / Bl. Gr. 49 x 90 *Signatur*
Signatur_Autor	Hajek
Stempel/Plankopf	
Anmerkungen	
Standort	Planschrank 3

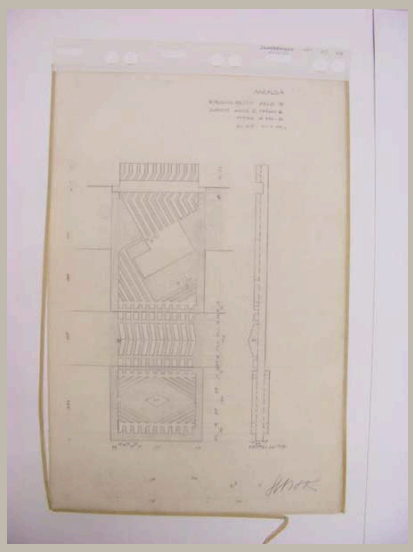


Signatur	HAJ_A 045/48
Autor	Otto Herbert Hajek
Objektart	Plan
Objekt	**Ansicht und Schnitt Raumplastik (Feld 7)**
Nr. Plan_WB/Motto	
Datum	/ /
Maße/Maßstab	719 x 480 mm
Material_Technik	Bleistift auf Transparent
Beschriftung	oben: Mensa / Raumplastik Feld 7 / Schnitt Achse C Träger E / Titel A 710-83 / Bl. Gr. 65 x 49 cm unten: *Signatur*
Signatur_Autor	Hajek
Stempel/Plankopf	
Anmerkungen	
Standort	Planschrank 3

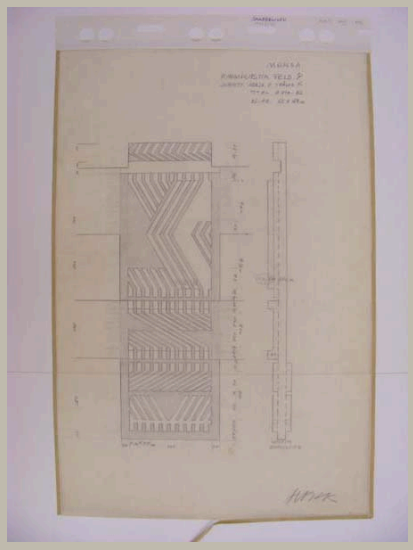


Signatur	HAJ_A 045/49
Autor	Otto Herbert Hajek
Objektart	Plan
Objekt	**Ansicht und Schnitt Raumplastik (Feld 9)**
Nr. Plan_WB/Motto	
Datum	/ /
Maße/Maßstab	720 x 475 mm
Material_Technik	Bleistift auf Transparent
Beschriftung	oben: Mensa / Raumplastik Feld 9 / Schnitt Achse 3 Träger K / Titel A 710-83 / Bl. Gr. 65 x 49 cm unten: *Signatur*
Signatur_Autor	Hajek
Stempel/Plankopf	
Anmerkungen	
Standort	Planschrank 3

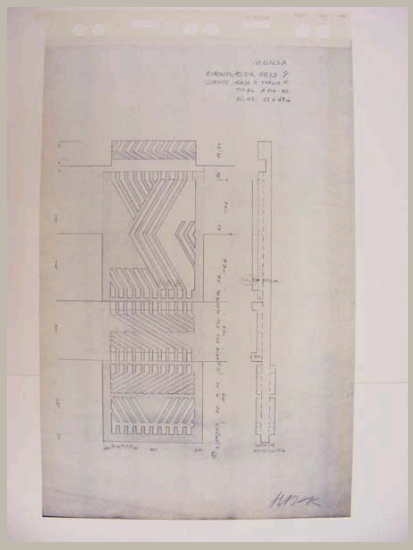


Signatur	HAJ_A 045/50
Autor	Otto Herbert Hajek
Objektart	Plan
Objekt	**Ansicht und Schnitt Raumplastik (Feld 9)**
Nr. Plan_WB/Motto	
Datum	/ /
Maße/Maßstab	719 x 472 mm
Material_Technik	Pause
Beschriftung	oben: Mensa / Raumplastik Feld 9 / Schnitt Achse 3 Träger K / Titel A 710-83 / Bl. Gr. 65 x 49 cm unten: *Signatur*
Signatur_Autor	Hajek
Stempel/Plankopf	
Anmerkungen	
Standort	Planschrank 3

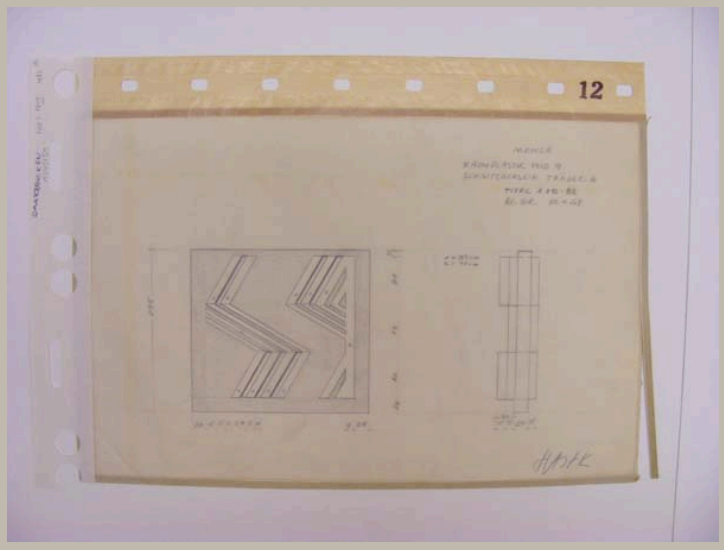


Signatur	HAJ_A 045/51	
Autor	Otto Herbert Hajek	
Objektart	Plan	
Objekt	**Ansicht und Schnitt Raumplastik (Feld 9)**	
Nr. Plan_WB/Motto		
Datum	/ /	
Maße/Maßstab	307 x 474 mm	[1:20]
Material_Technik	Bleistift auf Transparent	
Beschriftung	oben: Mensa / Raumplastik Feld 9 / Schnitt, Achse: E Träger: E / Titel A 710-83 / Bl. Gr. 32 x 49 unten: *Signatur*	
Signatur_Autor	Hajek	
Stempel/Plankopf		
Anmerkungen		
Standort	Planschrank 3	

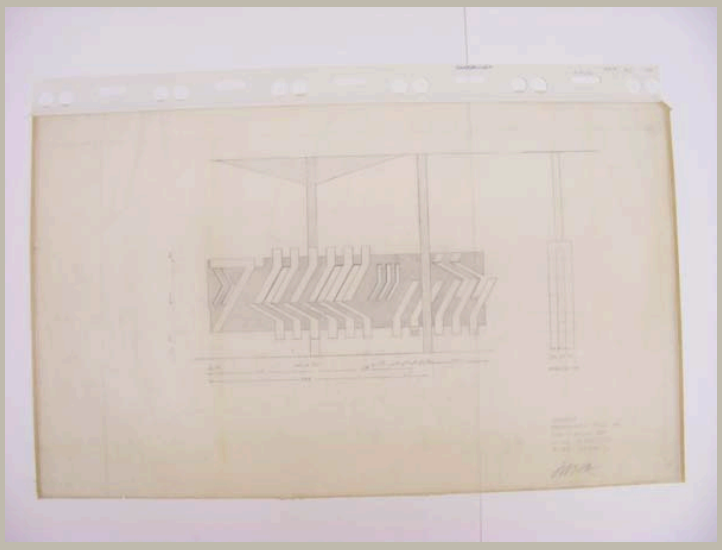


Signatur	HAJ_A 045/52
Autor	Otto Herbert Hajek
Objektart	Plan
Objekt	**Ansicht und Schnitt Raumplastik (Feld 10)**
Nr. Plan_WB/Motto	
Datum	/ /
Maße/Maßstab	550 x 907 mm [1:20]
Material_Technik	Bleistift auf Transparent
Beschriftung	Mensa / Raumplastik Feld 10 / Schnitt Achse F / Titel A 710-83 / Bl. Gr. 50 x 80 cm *Signatur*
Signatur_Autor	Hajek
Stempel/Plankopf	
Anmerkungen	
Standort	Planschrank 3

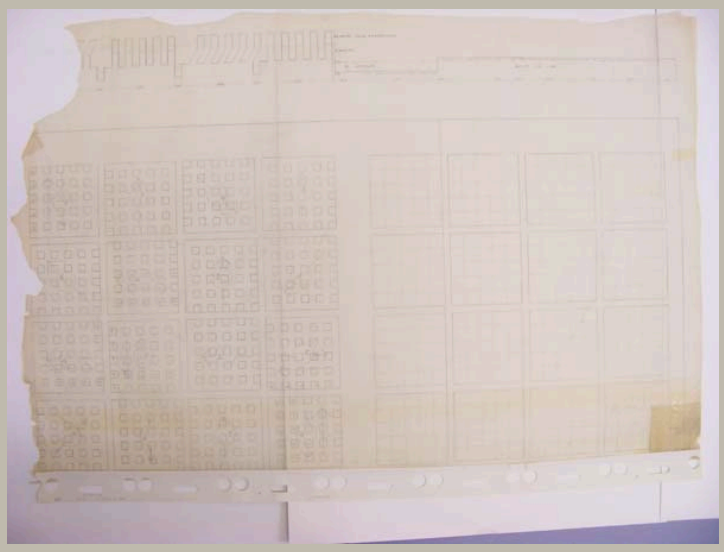


Signatur	HAJ_A 045/53
Autor	Otto Herbert Hajek
Objektart	Plan
Objekt	**Aufsicht und Schnitt Feld vor Milchbar**
Nr. Plan_WB/Motto	
Datum	/ /
Maße/Maßstab	790 x 1224 mm
Material_Technik	Bleistift auf Transparent
Beschriftung	Mensa / Raumplastik / Achse 4-5 / Feld vor Milchbar / Titel A 710-83 / Bl. Gr. 93 x 153 *Signatur*
Signatur_Autor	Hajek
Stempel/Plankopf	
Anmerkungen	
Standort	Planschrank 3

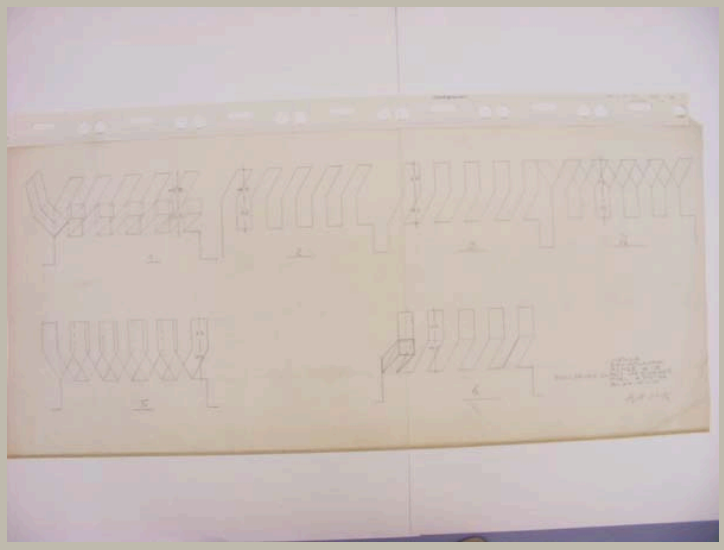

Signatur	HAJ_A 045/54
Autor	Otto Herbert Hajek
Objektart	Plan
Objekt	**Ansichten und Schnitte Feld vor Milchbar**
Nr. Plan_WB/Motto	
Datum	/ /
Maße/Maßstab	523 x 1192 mm
Material_Technik	Bleistift auf Transparent
Beschriftung	Mensa / Raumplastik / Achse 4-5 / Erklärungen zu Feld vor Milchbar / Titel A 710-83 / Bl. Gr. 55 x 125 *Signatur*
Signatur_Autor	Hajek
Stempel/Plankopf	
Anmerkungen	
Standort	Planschrank 3

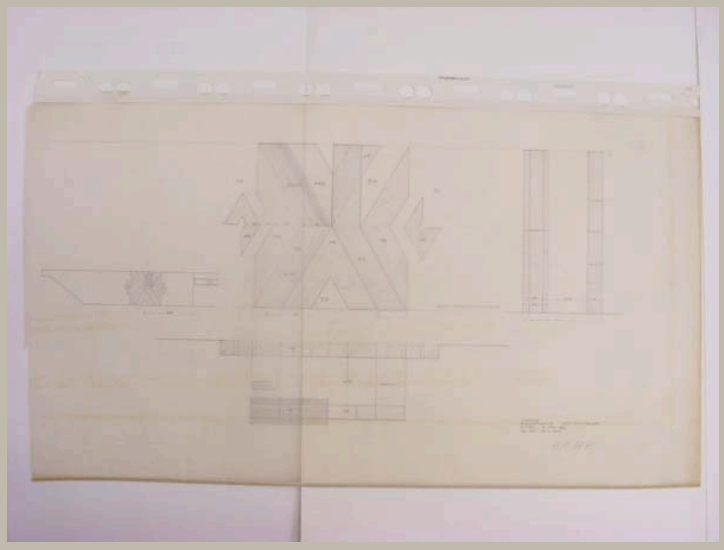


Signatur	HAJ_A 045/55
Autor	Otto Herbert Hajek
Objektart	Plan
Objekt	**Ansicht, Aufsicht und Schnitt Raumplastik Stützmauer**
Nr. Plan_WB/Motto	
Datum	/ /
Maße/Maßstab	627 x 1154 mm
Material_Technik	Bleistift auf Transparent
Beschriftung	Mensa / Raumplastik Stützmauer / Titel 710-83 / Bl. Gr. 65 x 120 *Signatur*
Signatur_Autor	Hajek
Stempel/Plankopf	
Anmerkungen	
Standort	Planschrank 3

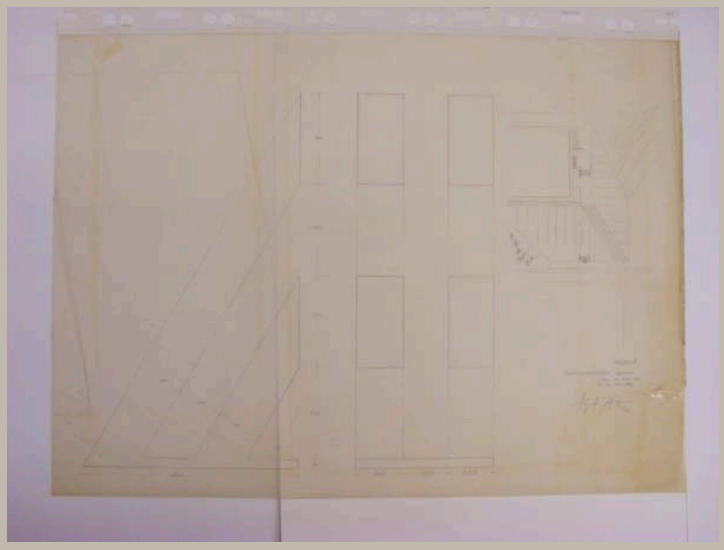


Signatur	HAJ_A 045/56
Autor	Otto Herbert Hajek
Objektart	Plan
Objekt	**Lageplan und Ansichten Maßzeichen**
Nr. Plan_WB/Motto	
Datum	/ /
Maße/Maßstab	767 x 1059 mm
Material_Technik	Bleistift auf Transparent
Beschriftung	Mensa / Masszeichen Beton / Titel 710-83 / Bl. Gr. 80 x 105 *Signatur*
Signatur_Autor	Hajek
Stempel/Plankopf	
Anmerkungen	
Standort	Planschrank 3


Signatur	HAJ_A 045/57
Autor	W. Schrempf
Objektart	Pläne
Objekt	**Bestandspläne**
Nr. Plan_WB/Motto	
Datum	/ 11 / 1966
Maße/Maßstab	
Material_Technik	Pause
Beschriftung	
Signatur_Autor	
Stempel/Plankopf	Plankopf W. Schrempf
Anmerkungen	Modellregal 5/2 (Planrolle) mit 16 Plänen Plan-Nr.: 9a, 10a, 125, 131-135, 140/3, 140/6, 140/8, 140/10-14
Standort	Modellregal 5/2 (Planrolle)

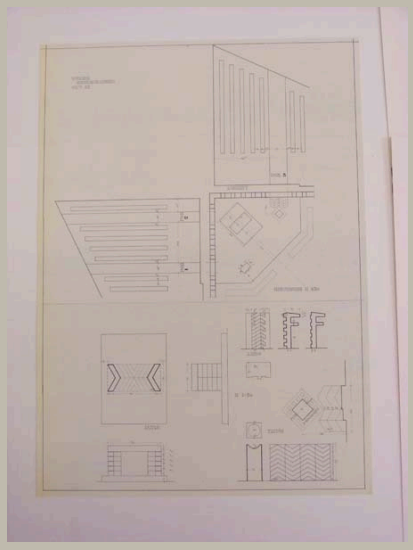


Signatur	HAJ_A 048/01	
Autor	Otto Herbert Hajek	
Objektart	Plan	
Objekt	**Ansichten und Grundriss Altarraum; Schnitt und Ansichten Altar; Ansicht, Schnitte u. Aufsicht Ambo und Taufstein**	
Nr. Plan_WB/Motto		
Datum	/ 10 / 1967	
Maße/Maßstab	780 x 559 mm	1:50; 1:20
Material_Technik	Pause	
Beschriftung	oben: Kirche / Seckenhausen / Okt. 67	
Signatur_Autor		
Stempel/Plankopf		
Anmerkungen		
Standort	Planschrank 2	

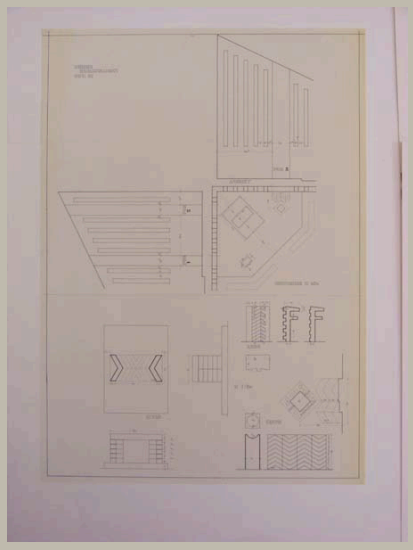


Signatur	HAJ_A 048/02
Autor	Otto Herbert Hajek
Objektart	Plan
Objekt	**Ansichten und Grundriss Altarraum; Schnitt und Ansichten Altar; Ansicht, Schnitte u. Aufsicht Ambo und Taufstein**
Nr. Plan_WB/Motto	
Datum	/ 10 / 1967
Maße/Maßstab	783 x 556 mm; 1:50; 1:20
Material_Technik	Pause
Beschriftung	oben: Kirche / Seckenhausen / Okt. 67
Signatur_Autor	
Stempel/Plankopf	
Anmerkungen	
Standort	Planschrank 2

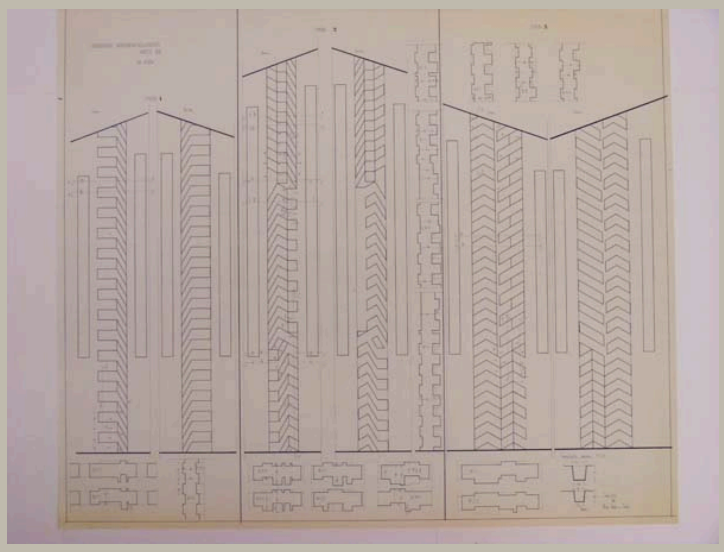


Signatur	HAJ_A 048/03	
Autor	Otto Herbert Hajek	
Objektart	Plan	
Objekt	**Schnitte und Ansichten Wände; Schnitt Trapezleiste Altar, Ambo, Taufstein**	
Nr. Plan_WB/Motto		
Datum	/ 10 / 1967	
Maße/Maßstab	783 x 911 mm	1:20; 1:1
Material_Technik	Pause	
Beschriftung	oben: Kirche Seckenhausen/ Okt. 67 / M 1:20	
Signatur_Autor		
Stempel/Plankopf		
Anmerkungen		
Standort	Planschrank 2	

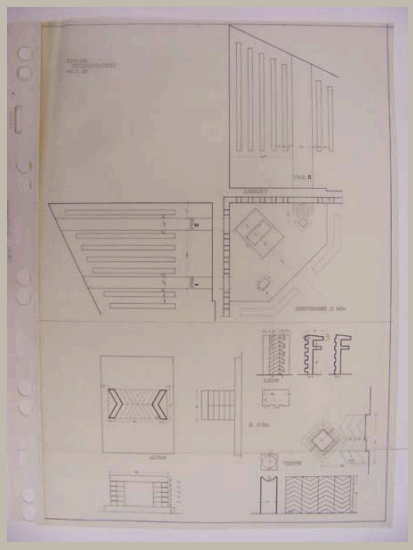

Signatur	HAJ_A 048/04	
Autor	Otto Herbert Hajek	
Objektart	Plan	
Objekt	**Ansichten und Grundriss Altarraum; Schnitt und Ansichten Altar; Ansicht, Schnitte u. Aufsicht Ambo und Taufstein**	
Nr. Plan_WB/Motto		
Datum	/ 10 / 1967	
Maße/Maßstab	780 x 540 mm	1:50; 1:20
Material_Technik	Tusche auf Transparent	
Beschriftung	oben: Kirche / Seckenhausen / Okt. 67	
Signatur_Autor		
Stempel/Plankopf		
Anmerkungen		
Standort	Planschrank 3	

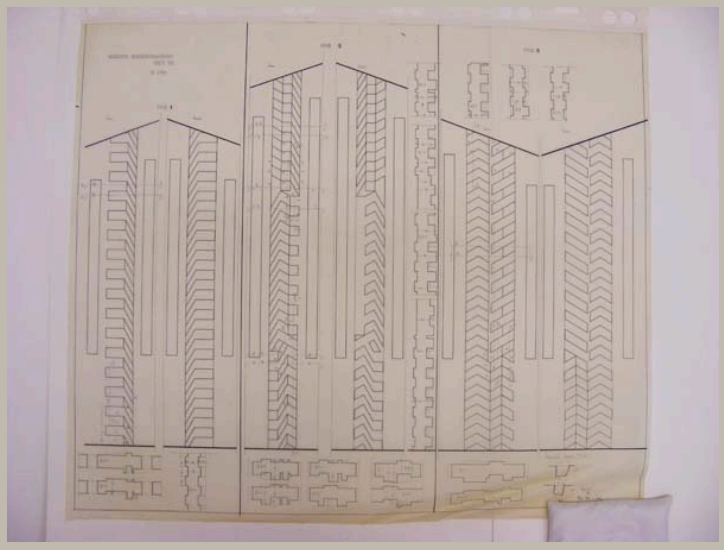


Signatur	HAJ_A 048/05	
Autor	Otto Herbert Hajek	
Objektart	Plan	
Objekt	**Schnitte und Ansichten Wände; Schnitt Trapezleiste Altar, Ambo, Taufstein**	
Nr. Plan_WB/Motto		
Datum	/ 10 / 1967	
Maße/Maßstab	770 x 903 mm	1:20; 1:1
Material_Technik	Tusche auf Transparent	
Beschriftung	oben: Kirche Seckenhausen/ Okt. 67 / M 1:20	
Signatur_Autor		
Stempel/Plankopf		
Anmerkungen		
Standort	Planschrank 3	

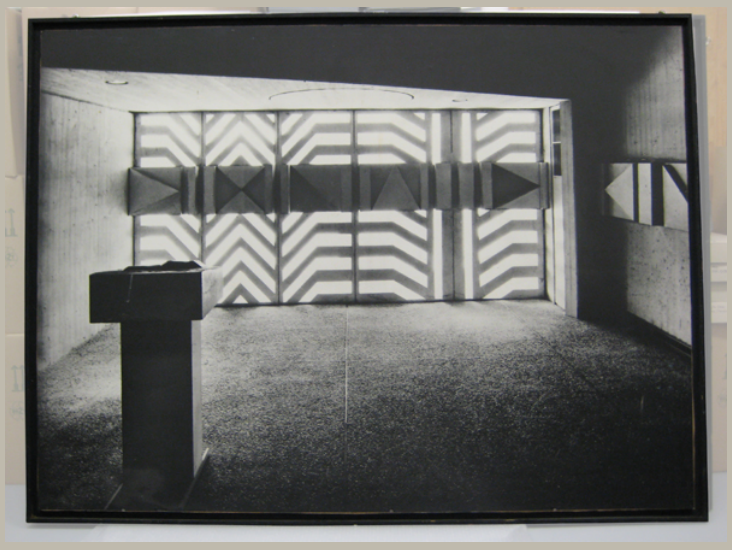


Signatur	HAJ_A 049_f001
Autor	
Objektart	Fotografie
Objekt	**Eingangsbereich (innen)**
Nr. Plan_WB/Motto	
Datum	/ /
Maße/Maßstab	1368 x 1817 mm
Material_Technik	Fotografie, aufgezogen auf Preßspanplatte
Beschriftung	
Signatur_Autor	
Stempel/Plankopf	
Anmerkungen	Maße inklusive Rahmen
Standort	Modellregal 4/3




Signatur	HAJ_A 049_m01
Autor	
Objektart	Modell
Objekt	**Altarwand**
Nr. Plan_WB/Motto	
Datum	um / / 1967
Maße/Maßstab	4 x 76,5 x 46,5 cm
Material_Technik	Technik: - Holz, verleimt, gefasst Material: - Konstruktion: Holz - Grundierung: weiß - Fassung: vermutlich Deckfarbe, Lack - Sonstiges: weiße Grundierung, stellenweise weiße Lackfarbe
Beschriftung	
Signatur_Autor	
Stempel/Plankopf	
Anmerkungen	
Standort	Modellregal 2/2

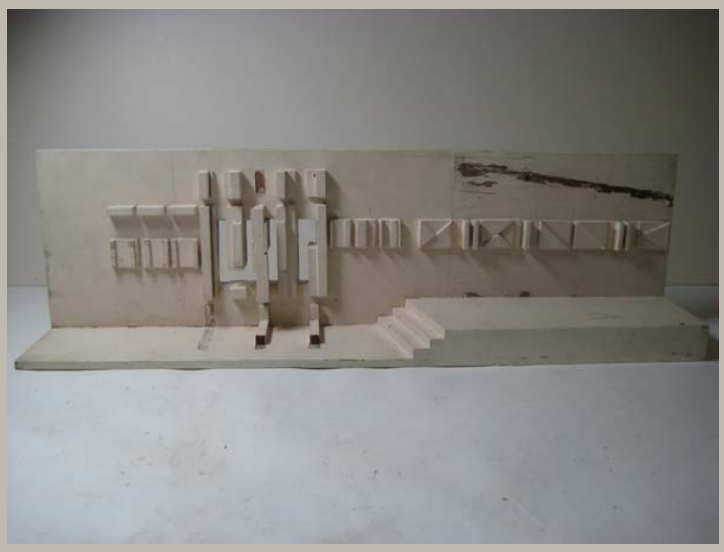


Signatur	HAJ_A 049_m02	
Autor		
Objektart	Modell	
Objekt	**Außenwand**	
Nr. Plan_WB/Motto		
Datum	/ /	
Maße/Maßstab	21 x 72 x 14 cm	1:20
Material_Technik	Technik: - Holz, verleimt, gefasst Material: - Konstruktion: Holz - Grundierung: weiß - Fassung: Deckfarbe	
Beschriftung	M=1:20	
Signatur_Autor		
Stempel/Plankopf		
Anmerkungen	vgl. Restaurierungsbericht Hajek 2011-25	
Standort	Modellregal 1/3	

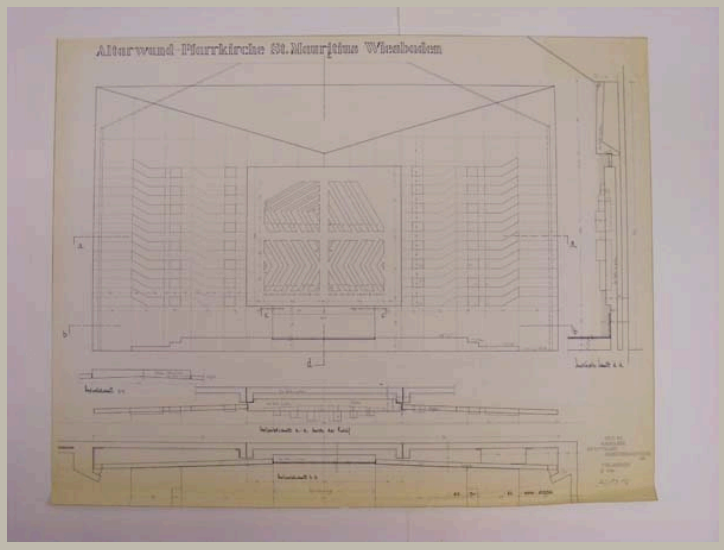


Signatur	HAJ_A 049/01	
Autor	Otto Herbert Hajek	
Objektart	Plan	
Objekt	**Ansicht und Schnitte Altarwand**	
Nr. Plan_WB/Motto		
Datum	/ 10 / 1967	
Maße/Maßstab	803 x 1027 mm	1:20
Material_Technik	Pause Signatur: Tinte	
Beschriftung	oben: Altarwand – Pfarrkirche St. Mauritius Wiesbaden unten: Okt. 67 / O.H. Hajek / Stuttgart / Hasenbergsteige / 65 / Tel. 623835 / M 1:20 *Signatur*	
Signatur_Autor	Hajek	
Stempel/Plankopf		
Anmerkungen		
Standort	Planschrank 2	

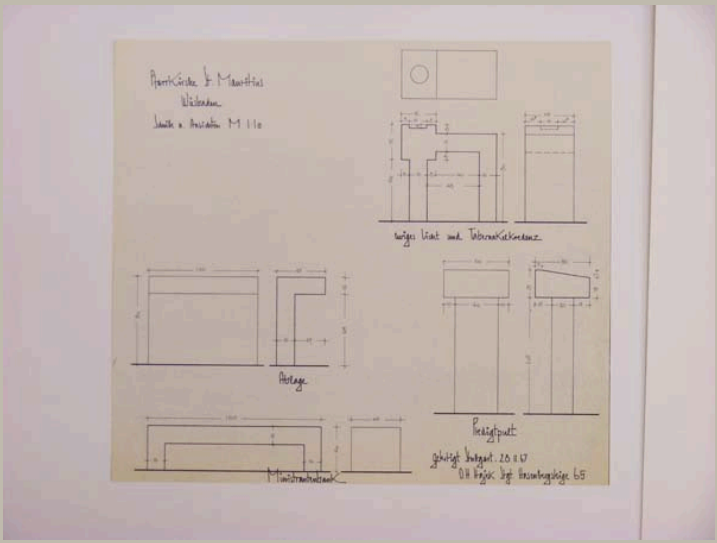


Signatur	HAJ_A 049/02	
Autor	Otto Herbert Hajek	
Objektart	Plan	
Objekt	**Ansicht und Aufsicht Ewiges Licht und Tabernakelkredenz; Ansichten Ablage, Ministrantenbank und Predigtpult**	
Nr. Plan_WB/Motto		
Datum	28 / 11 / 1967	
Maße/Maßstab	404 x 454 mm	1:10
Material_Technik	Pause	
Beschriftung	oben: Pfarrkirche St. Mauritius / Wiesbaden / Schnitte u. Ansichten M 1:10 unten: gefertigt Stuttgart, 28.11.67 / O.H. Hajek Stgt. Hasenbergsteige 65	
Signatur_Autor		
Stempel/Plankopf		
Anmerkungen		
Standort	Planschrank 2	

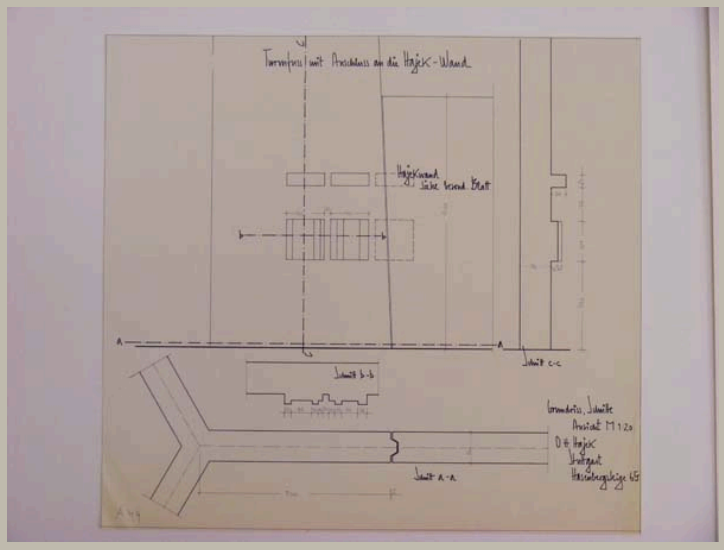


Signatur	HAJ_A 049/03	
Autor	Otto Herbert Hajek	
Objektart	Plan	
Objekt	**Ansicht und Schnitte Altarwand**	
Nr. Plan_WB/Motto		
Datum	/ /	
Maße/Maßstab	393 x 427 mm	1:20
Material_Technik	Pause	
Beschriftung	oben: Turmfuss mit Anschluss an die Hajek-Wand unten: Grundriss, Schnitte / Ansicht M 1:20 / O.H. Hajek/ Stuttgart / Hasenbergsteige 65	
Signatur_Autor		
Stempel/Plankopf		
Anmerkungen		
Standort	Planschrank 2	

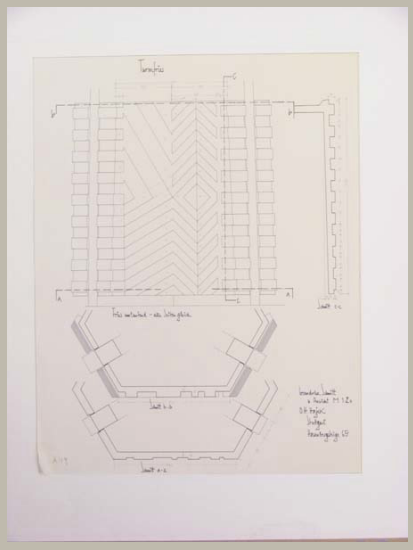


Signatur	HAJ_A 049/04
Autor	Otto Herbert Hajek
Objektart	Plan
Objekt	**Ansicht und Schnitte Turmfries**
Nr. Plan_WB/Motto	
Datum	/ /
Maße/Maßstab	580 x 453 mm | 1:20
Material_Technik	Pause
Beschriftung	oben: Turmfries unten: Grundrisse, Schnitt / u. Ansicht M 1:20 / O.H. Hajek / Stuttgart / Hasenbergsteige 65
Signatur_Autor	
Stempel/Plankopf	
Anmerkungen	
Standort	Planschrank 2

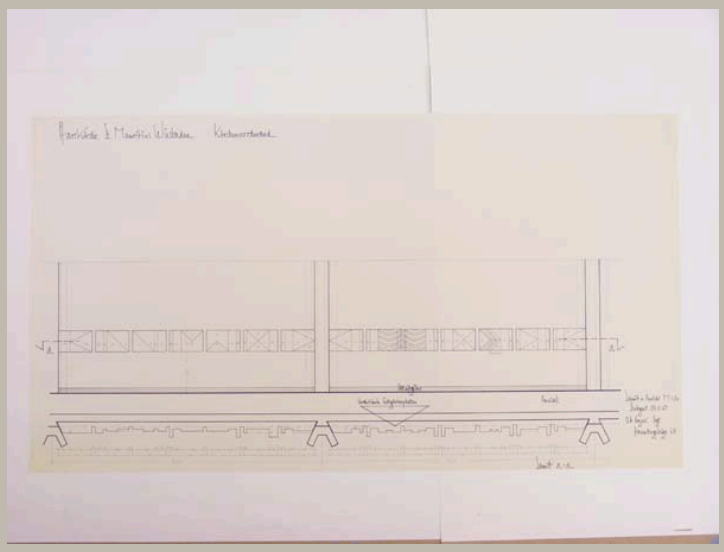


Signatur	HAJ_A 049/05
Autor	Otto Herbert Hajek
Objektart	Plan
Objekt	**Ansicht und Schnitt Nordwand**
Nr. Plan_WB/Motto	
Datum	25 / 11 / 1967
Maße/Maßstab	527 x 964 mm — 1:20
Material_Technik	Pause
Beschriftung	oben: Pfarrkirche St. Mauritius Wiesbaden Kirchennordwand unten: Schnitt u. Ansicht M 1:20 / Stuttgart 25.11.67 / O.H. Hajek Stgt. / Hasenbergsteige 65
Signatur_Autor	
Stempel/Plankopf	
Anmerkungen	
Standort	Planschrank 2

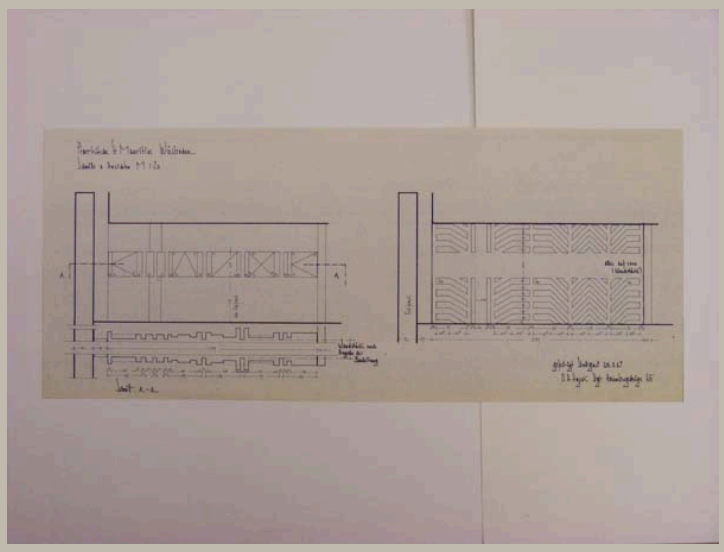


Signatur	HAJ_A 049/06	
Autor	Otto Herbert Hajek	
Objektart	Plan	
Objekt	**Ansichten und Schnitte Reliefwände außen**	
Nr. Plan_WB/Motto		
Datum	28 / 11 / 1967	
Maße/Maßstab	435 x 818 mm	1:20
Material_Technik	Pause	
Beschriftung	oben: Pfarrkirche St. Mauritius Wiesbaden / Schnitte u. Ansichten M 1:20 unten: gefertigt Stuttgart 28.11.67 / O.H. Hajek Stgt. Hasenbergsteige 65	
Signatur_Autor		
Stempel/Plankopf		
Anmerkungen		
Standort	Planschrank 2	

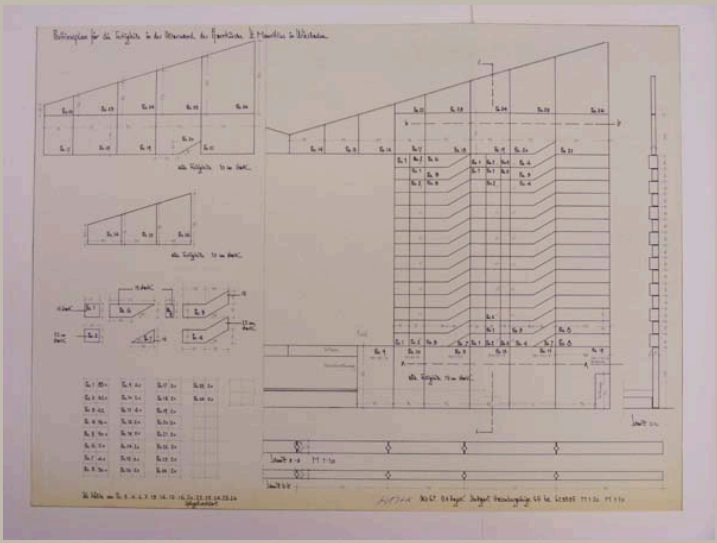


Signatur	HAJ_A 049/07	
Autor	Otto Herbert Hajek	
Objektart	Plan	
Objekt	**Position und Schnitte Fertigteile Altarwand**	
Nr. Plan_WB/Motto		
Datum	/ 10 / 1967	
Maße/Maßstab	597 x 803 mm	1:20; 1:10
Material_Technik	Pause Signatur: Tinte	
Beschriftung	oben: Positionsplan für die Fertigteile in der Altarwand der Pfarrkirche St. Mauritius in Wiesbaden unten: Okt. 67. O.H. Hajek Stuttgart Hasenbergsteige 65 Tel. 623835 M 1:20 M 1:10 *Signatur*	
Signatur_Autor	Hajek	
Stempel/Plankopf		
Anmerkungen		
Standort	Planschrank 2	

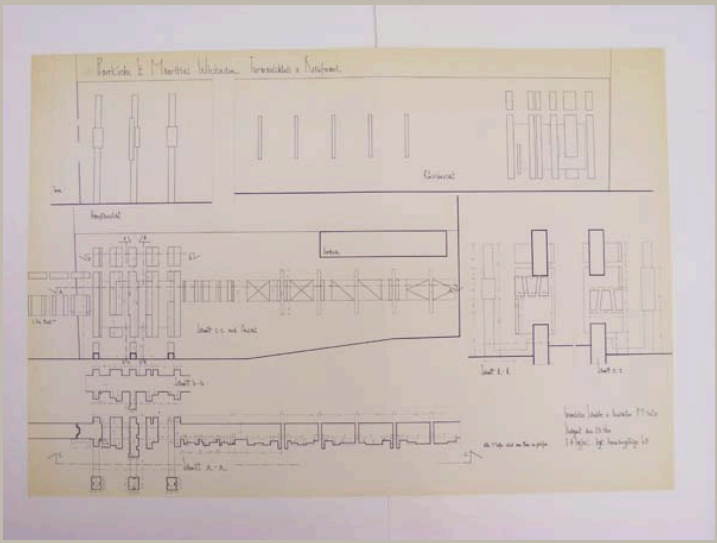


Signatur	HAJ_A 049/08
Autor	Otto Herbert Hajek
Objektart	Plan
Objekt	**Ansichten und Schnitte Turmanschluss und Reliefwand außen**
Nr. Plan_WB/Motto	
Datum	25 / 11 /
Maße/Maßstab	709 x 1028 mm | 1:20
Material_Technik	Pause
Beschriftung	oben: Pfarrkirche St. Mauritius Wiesbaden Turmanschluss u. Reliefwand unten: Grundrisse Schnitte u. Ansichten M 1:20 / Stuttgart, den 25. Nov. / O.H. Hajek, Stgt. Hasenbergsteige 65
Signatur_Autor	
Stempel/Plankopf	
Anmerkungen	
Standort	Planschrank 2

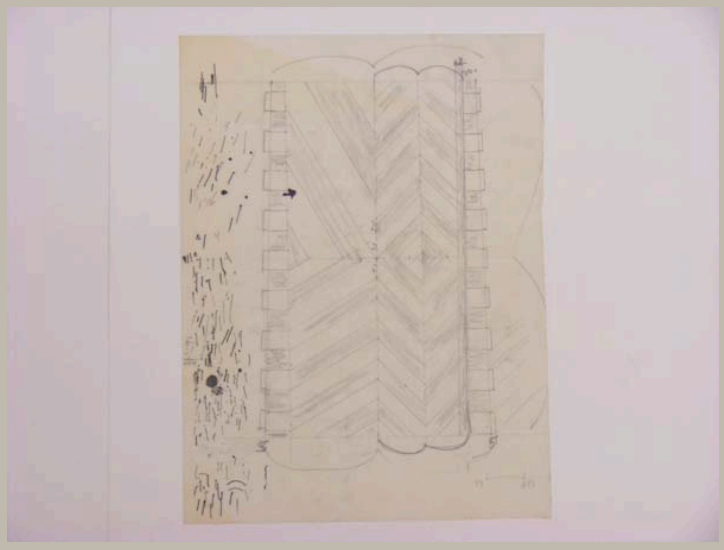


Signatur	HAJ_A 049/09
Autor	Otto Herbert Hajek
Objektart	Skizze
Objekt	**Ansicht Turmfries**
Nr. Plan_WB/Motto	
Datum	/ /
Maße/Maßstab	368 x 278 mm
Material_Technik	Bleistift auf Transparent
Beschriftung	
Signatur_Autor	
Stempel/Plankopf	
Anmerkungen	
Standort	Planschrank 2

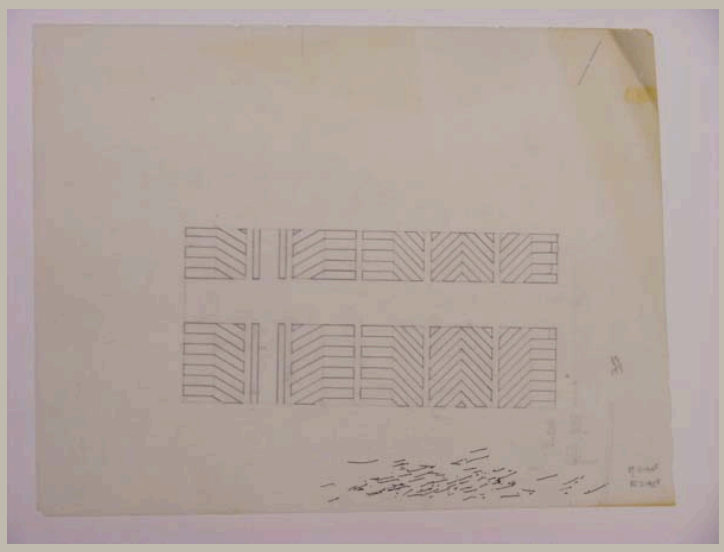


Signatur	HAJ_A 049/10
Autor	Otto Herbert Hajek
Objektart	Plan
Objekt	**Ansicht Reliefwand außen**
Nr. Plan_WB/Motto	
Datum	/ /
Maße/Maßstab	357 x 460 mm
Material_Technik	Bleistift auf Transparent
Beschriftung	
Signatur_Autor	
Stempel/Plankopf	
Anmerkungen	
Standort	Planschrank 2

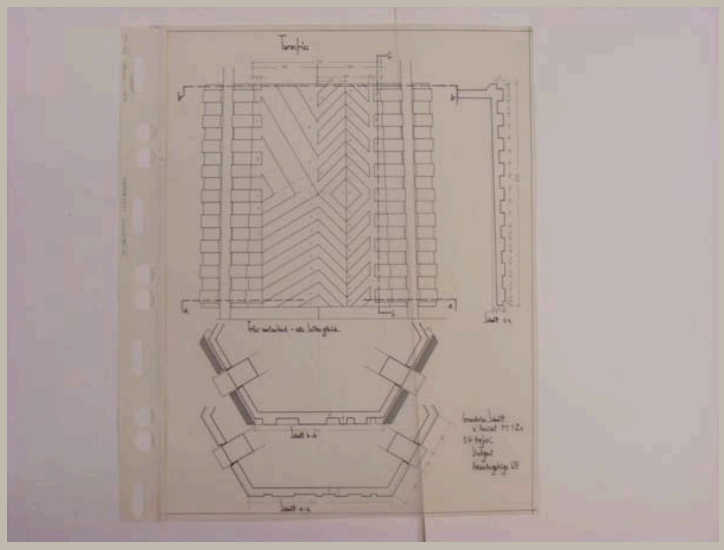


Signatur	HAJ_A 049/11
Autor	Otto Herbert Hajek
Objektart	Plan
Objekt	**Ansicht und Schnitte Turmfries**
Nr. Plan_WB/Motto	
Datum	/ /
Maße/Maßstab	595 x 452 mm | 1:20
Material_Technik	Tusche auf Transparent
Beschriftung	oben: Turmfries unten: Grundrisse, Schnitt / u. Ansicht M 1:20 / O.H. Hajek / Stuttgart / Hasenbergsteige 65
Signatur_Autor	
Stempel/Plankopf	
Anmerkungen	
Standort	Planschrank 3

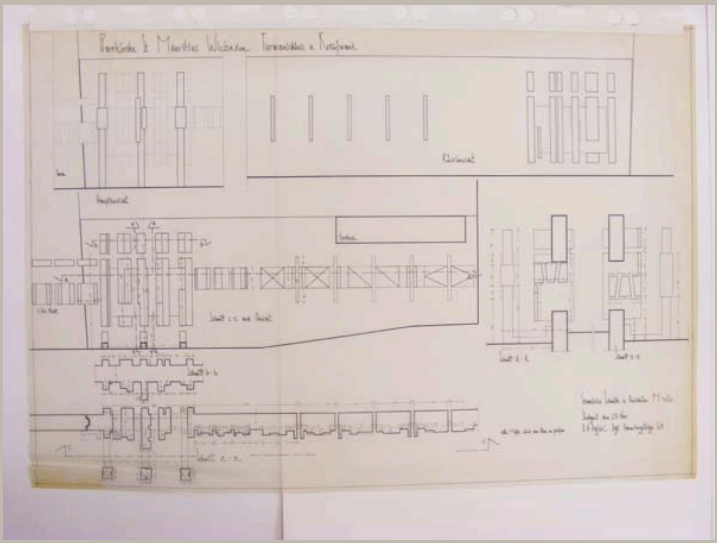


Signatur	HAJ_A 049/12
Autor	Otto Herbert Hajek
Objektart	Plan
Objekt	**Ansichten und Schnitte Turmanschluss und Reliefwand außen**
Nr. Plan_WB/Motto	
Datum	25 / 11 /
Maße/Maßstab	715 x 1052 mm | 1:20
Material_Technik	Tusche auf Transparent
Beschriftung	oben: Pfarrkirche St. Mauritius Wiesbaden Turmanschluss u. Reliefwand unten: Grundrisse Schnitte u. Ansichten M 1:20 / Stuttgart, den 25. Nov. / O.H. Hajek, Stgt. Hasenbergsteige 65
Signatur_Autor	
Stempel/Plankopf	
Anmerkungen	
Standort	Planschrank 3

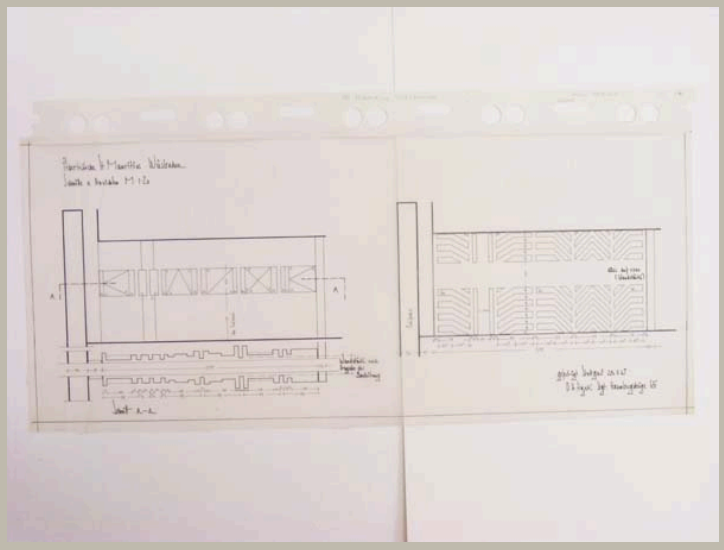


Signatur	HAJ_A 049/13
Autor	Otto Herbert Hajek
Objektart	Plan
Objekt	**Ansichten und Schnitte Reliefwände außen**
Nr. Plan_WB/Motto	
Datum	28 / 11 / 1967
Maße/Maßstab	359 x 837 mm — 1:20
Material_Technik	Tusche auf Transparent
Beschriftung	oben: Pfarrkirche St. Mauritius Wiesbaden / Schnitte u. Ansichten M 1:20 unten: gefertigt Stuttgart 28.11.67 / O.H. Hajek Stgt. Hasenbergsteige 65
Signatur_Autor	
Stempel/Plankopf	
Anmerkungen	
Standort	Planschrank 3

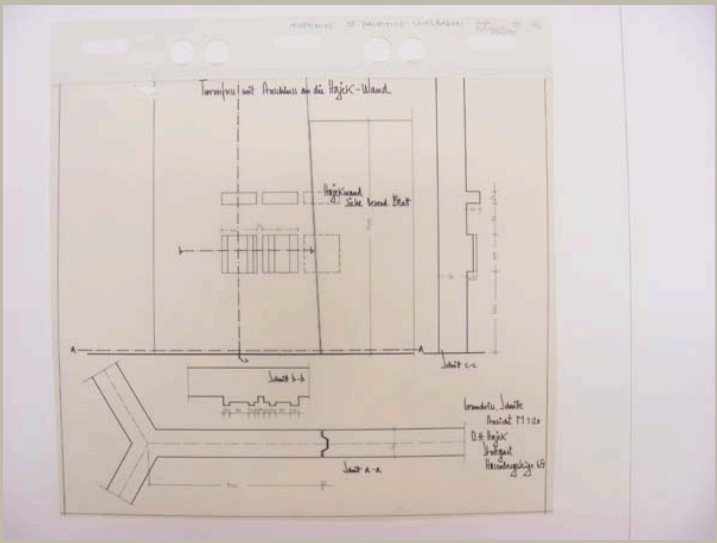


Signatur	HAJ_A 049/14	
Autor	Otto Herbert Hajek	
Objektart	Plan	
Objekt	**Ansicht und Schnitte Altarwand**	
Nr. Plan_WB/Motto		
Datum	/ /	
Maße/Maßstab	382 x 442 mm	1:20
Material_Technik	Tusche auf Transparent	
Beschriftung	oben: Turmfuss mit Anschluss an die Hajek-Wand unten: Grundriss, Schnitte / Ansicht M 1:20 / O.H. Hajek/ Stuttgart / Hasenbergsteige 65	
Signatur_Autor		
Stempel/Plankopf		
Anmerkungen		
Standort	Planschrank 3	

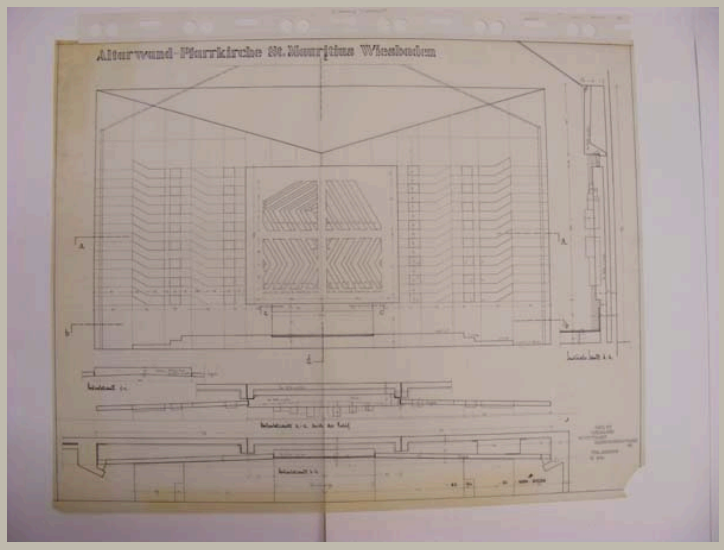


Signatur	HAJ_A 049/15	
Autor	Otto Herbert Hajek	
Objektart	Plan	
Objekt	**Ansicht und Schnitte Altarwand**	
Nr. Plan_WB/Motto		
Datum	/ 10 / 1967	
Maße/Maßstab	816 x 1035 mm	1:20
Material_Technik	Tusche auf Transparent	
Beschriftung	oben: Altarwand – Pfarrkirche St. Mauritius Wiesbaden unten: Okt. 67 / O.H. Hajek / Stuttgart / Hasenbergsteige / 65 / Tel. 623835 / M 1:20 *Signatur*	
Signatur_Autor	Hajek	
Stempel/Plankopf		
Anmerkungen		
Standort	Planschrank 3	

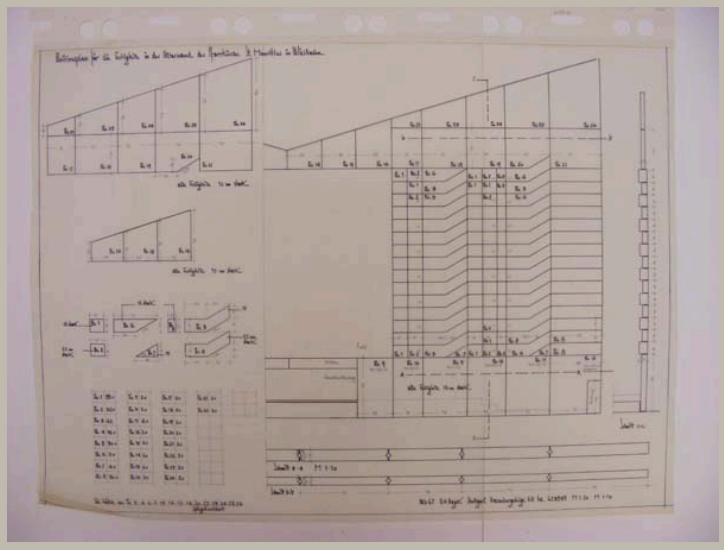


Signatur	HAJ_A 049/16	
Autor	Otto Herbert Hajek	
Objektart	Plan	
Objekt	**Position und Schnitte Fertigteile Altarwand**	
Nr. Plan_WB/Motto		
Datum	/ 10 / 1967	
Maße/Maßstab	602 x 820 mm	1:20; 1:10
Material_Technik	Tusche auf Transparent	
Beschriftung	oben: Positionsplan für die Fertigteile in der Altarwand der Pfarrkirche St. Mauritius in Wiesbaden unten: Okt. 67. O.H. Hajek Stuttgart Hasenbergsteige 65 Tel. 623835 M 1:20 M 1:10 *Signatur*	
Signatur_Autor	Hajek	
Stempel/Plankopf		
Anmerkungen		
Standort	Planschrank 3	

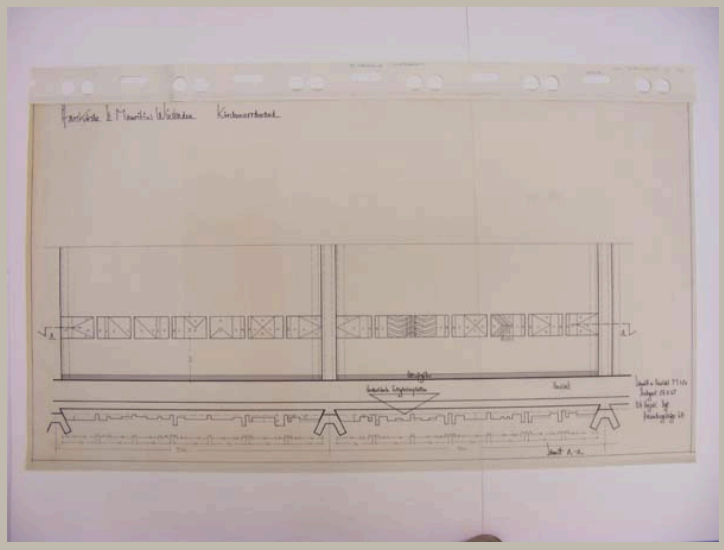

Signatur	HAJ_A 049/17	
Autor	Otto Herbert Hajek	
Objektart	Plan	
Objekt	**Ansicht und Schnitt Nordwand**	
Nr. Plan_WB/Motto		
Datum	25 / 11 / 1967	
Maße/Maßstab	532 x 892 mm	1:20
Material_Technik	Tusche auf Transparent	
Beschriftung	oben: Pfarrkirche St. Mauritius Wiesbaden Kirchennordwand unten: Schnitt u. Ansicht M 1:20 / Stuttgart 25.11.67 / O.H. Hajek Stgt. / Hasenbergsteige 65	
Signatur_Autor		
Stempel/Plankopf		
Anmerkungen		
Standort	Planschrank 3	

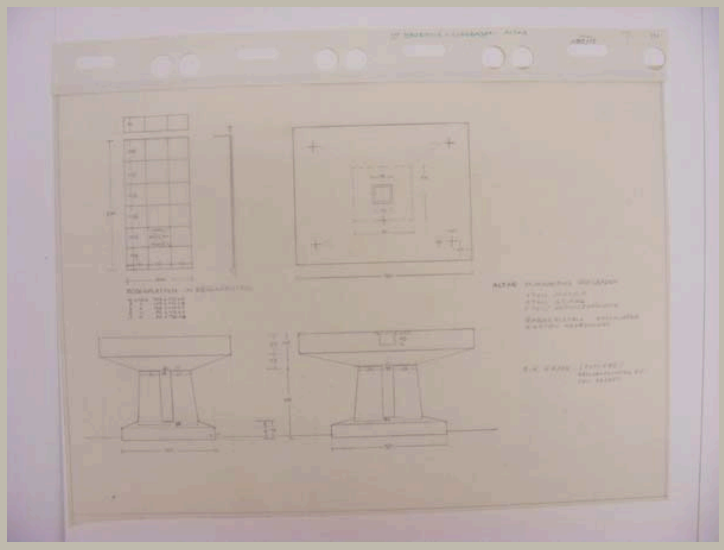

Signatur	HAJ_A 049/18
Autor	Otto Herbert Hajek
Objektart	Plan
Objekt	**Schnitte und Aufsicht Bodenplatte; Ansichten und Aufsicht Altar**
Nr. Plan_WB/Motto	
Datum	/ /
Maße/Maßstab	445 x 637 mm
Material_Technik	Bleistift auf Transparent
Beschriftung	Altar St. Mauritius Wiesbaden / 1 Teil Mensa / 1 Teil Stipes / 1 Teil Sepulcrumplatte / Rauchkristall geschliffen / Kanten abgerundet O.H. Hajek, Stuttgart / Hasenbergsteige 65 / Tel. 623835
Signatur_Autor	
Stempel/Plankopf	
Anmerkungen	
Standort	Planschrank 3

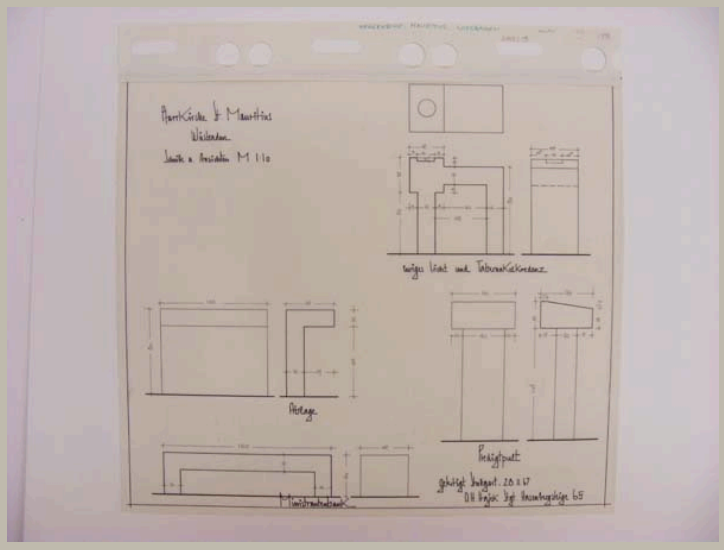


Signatur	HAJ_A 049/19	
Autor	Otto Herbert Hajek	
Objektart	Plan	
Objekt	**Ansicht und Aufsicht Ewiges Licht und Tabernakelkredenz; Ansichten Ablage, Ministrantenbank und Predigtpult**	
Nr. Plan_WB/Motto		
Datum	28 / 11 / 1967	
Maße/Maßstab	405 x 472 mm	1:10
Material_Technik	Tusche auf Transparent	
Beschriftung	oben: Pfarrkirche St. Mauritius / Wiesbaden / Schnitte u. Ansichten M 1:10 unten: gefertigt Stuttgart, 28.11.67 / O.H. Hajek Stgt. Hasenbergsteige 65	
Signatur_Autor		
Stempel/Plankopf		
Anmerkungen		
Standort	Planschrank 3	




Signatur	HAJ_A 050_f001
Autor	
Objektart	Fotografie
Objekt	**Eingangsbereich**
Nr. Plan_WB/Motto	
Datum	/ /
Maße/Maßstab	1367 x 1865 mm
Material_Technik	Fotografie, aufgezogen auf Preßspanplatte
Beschriftung	
Signatur_Autor	
Stempel/Plankopf	
Anmerkungen	Maße inklusive Rahmen
Standort	Modellregal 4/3




Signatur	HAJ_A 050_f002
Autor	
Objektart	Fotografie
Objekt	**Eingangsbereich**
Nr. Plan_WB/Motto	
Datum	/ /
Maße/Maßstab	1367 x 1710 mm
Material_Technik	Fotografie, aufgezogen auf Preßspanplatte
Beschriftung	
Signatur_Autor	
Stempel/Plankopf	
Anmerkungen	Maße inklusive Rahmen
Standort	Modellregal 4/3

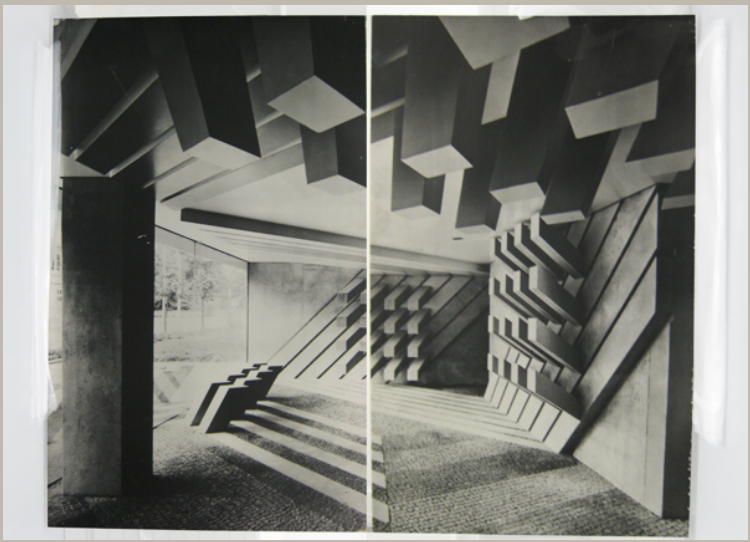


Signatur	HAJ_A 050_f003
Autor	
Objektart	Fotografie
Objekt	**Eingangsbereich**
Nr. Plan_WB/Motto	
Datum	/ /
Maße/Maßstab	2100 x 1295 u. 2100 x 1300 mm
Material_Technik	Fotografie, aufgezogen auf Preßspanplatte
Beschriftung	
Signatur_Autor	
Stempel/Plankopf	
Anmerkungen	zweiteilig
Standort	Modellregal 4/3

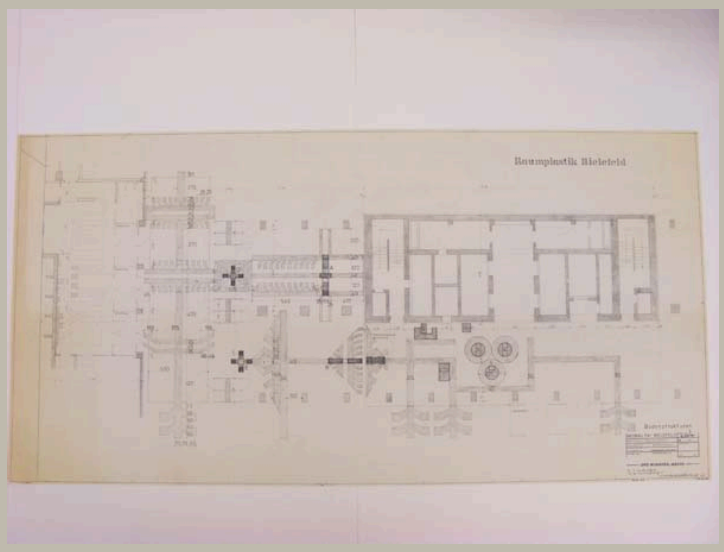


Signatur	HAJ_A 051/01	
Autor	Otto Herbert Hajek	
Objektart	Plan	
Objekt	**Grundriss Erdgeschoss mit Bodenstrukturen**	
Nr. Plan_WB/Motto	[Blatt] 3	
Datum	/ /	
Maße/Maßstab	605 x 1201 mm	1:50
Material_Technik	Pause	
Beschriftung	oben: Raumplastik Bielefeld oberhalb Plankopf: Bodenstrukturen im Plankopf: Neubau FA1 Bielefeld / Hochhaus Erdgeschoss / Grundriss f. d. Musterschau / Blatt-Nr. 3 [geändert Hajek]; gezeichnet: 15.6.70 Ki [gestrichen Hajek]; OPD Münster, Westf. [gestrichen Hajek] unter Plankopf: O.H. Hajek / 7 Stuttgart 1 / Hasenbergsteige 65	
Signatur_Autor		
Stempel/Plankopf	Plankopf OPD Münster	
Anmerkungen		
Standort	Planschrank 2	

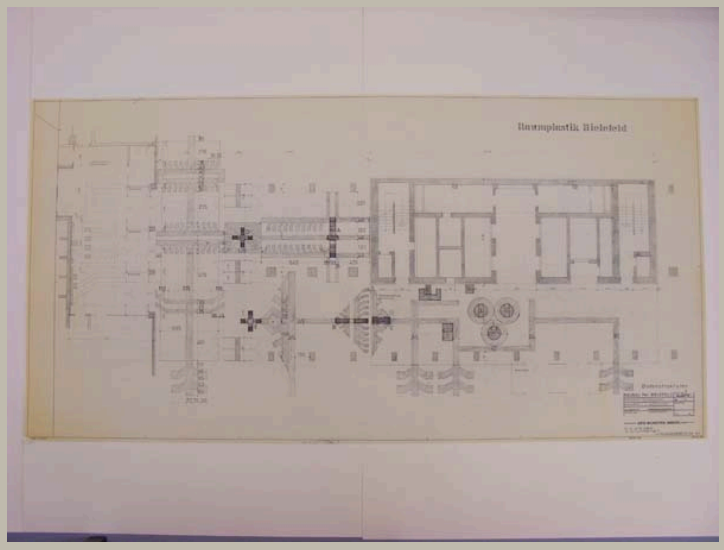


Signatur	HAJ_A 051/02
Autor	Otto Herbert Hajek
Objektart	Plan
Objekt	**Grundriss Erdgeschoss mit Bodenstrukturen**
Nr. Plan_WB/Motto	[Blatt] 3
Datum	/ /
Maße/Maßstab	607 x 1202 mm | 1:50
Material_Technik	Pause
Beschriftung	oben: Raumplastik Bielefeld oberhalb Plankopf: Bodenstrukturen im Plankopf: Neubau FA1 Bielefeld / Hochhaus Erdgeschoss / Grundriss f. d. Musterschau / Blatt-Nr. 3 [geändert Hajek]; gezeichnet: 15.6.70 Ki [gestrichen Hajek]; OPD Münster, Westf. [gestrichen Hajek] unter Plankopf: O.H. Hajek / 7 Stuttgart 1 / Hasenbergsteige 65
Signatur_Autor	
Stempel/Plankopf	Plankopf OPD Münster
Anmerkungen	
Standort	Planschrank 2

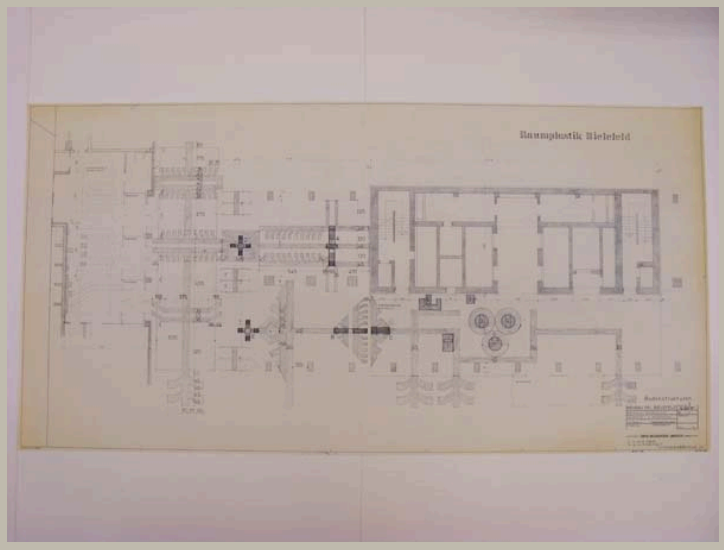


Signatur	HAJ_A 051/03	
Autor	Otto Herbert Hajek	
Objektart	Plan	
Objekt	**Grundriss Erdgeschoss mit Bodenstrukturen**	
Nr. Plan_WB/Motto	[Blatt] 3	
Datum	/ /	
Maße/Maßstab	607 x 1200 mm	1:50
Material_Technik	Pause	
Beschriftung	oben: Raumplastik Bielefeld oberhalb Plankopf: Bodenstrukturen im Plankopf: Neubau FA1 Bielefeld / Hochhaus Erdgeschoss / Grundriss f. d. Musterschau / Blatt-Nr. 3 [geändert Hajek]; gezeichnet: 15.6.70 Ki [gestrichen Hajek]; OPD Münster, Westf. [gestrichen Hajek] unter Plankopf: O.H. Hajek / 7 Stuttgart 1 / Hasenbergsteige 65	
Signatur_Autor		
Stempel/Plankopf	Plankopf OPD Münster	
Anmerkungen		
Standort	Planschrank 2	

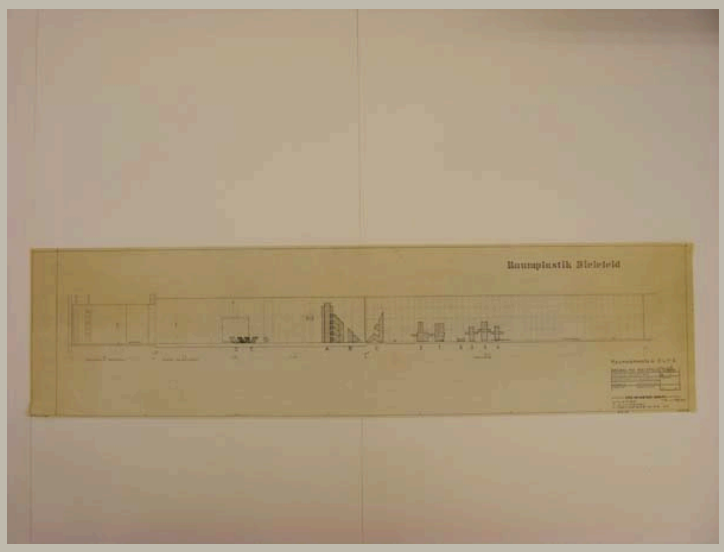


Signatur	HAJ_A 051/04	
Autor	Otto Herbert Hajek	
Objektart	Plan	
Objekt	**Schnitt Erdgeschoss mit Ansicht Raumelemente A-E und 1-6**	
Nr. Plan_WB/Motto	Blatt-Nr. 4	
Datum	/ /	
Maße/Maßstab	308 x 1008 mm	1:50
Material_Technik	Pause	
Beschriftung	oben: Raumplastik Bielefeld oberhalb Plankopf: Raumelemente A-E u. 1-6 im Plankopf: Neubau FA1 Bielefeld / Hochhaus Erdgeschoss / Längsschnitt f. d. Musterschau / Blatt-Nr. 4 [geändert Hajek] / OPD Münster, Westf. [gestrichen Hajek] unterhalb Stempel: O.H. Hajek Tel. 654635 / 7 Stuttgart / Hasenbergsteige 65	
Signatur_Autor		
Stempel/Plankopf	Plankopf OPD Münster	
Anmerkungen		
Standort	Planschrank 2	

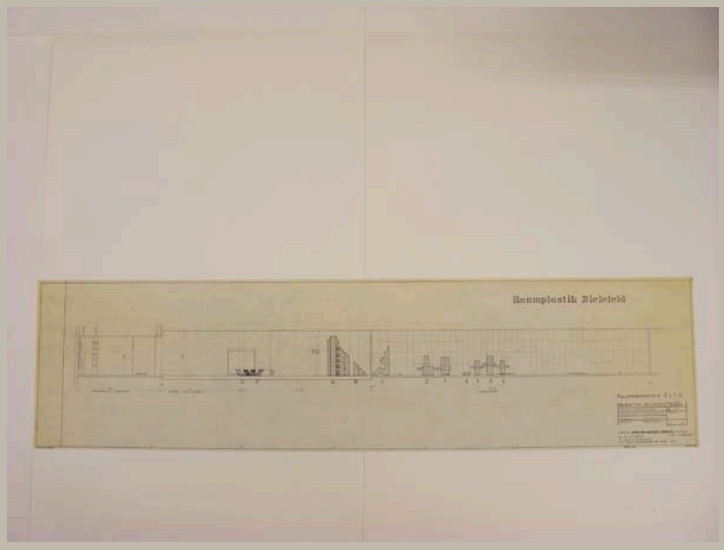


Signatur	HAJ_A 051/05	
Autor	Otto Herbert Hajek	
Objektart	Plan	
Objekt	**Schnitt Erdgeschoss mit Ansicht Raumelemente A-E und 1-6**	
Nr. Plan_WB/Motto	Blatt-Nr. 4	
Datum	/ /	
Maße/Maßstab	307 x 1200 mm	1:50
Material_Technik	Pause	
Beschriftung	oben: Raumplastik Bielefeld oberhalb Plankopf: Raumelemente A-E u. 1-6 im Plankopf: Neubau FA1 Bielefeld / Hochhaus Erdgeschoss / Längsschnitt f. d. Musterschau / Blatt-Nr. 4 [geändert Hajek] / OPD Münster, Westf. [gestrichen Hajek] unterhalb Stempel: O.H. Hajek Tel. 654635 / 7 Stuttgart / Hasenbergsteige 65	
Signatur_Autor		
Stempel/Plankopf	Plankopf OPD Münster	
Anmerkungen		
Standort	Planschrank 2	

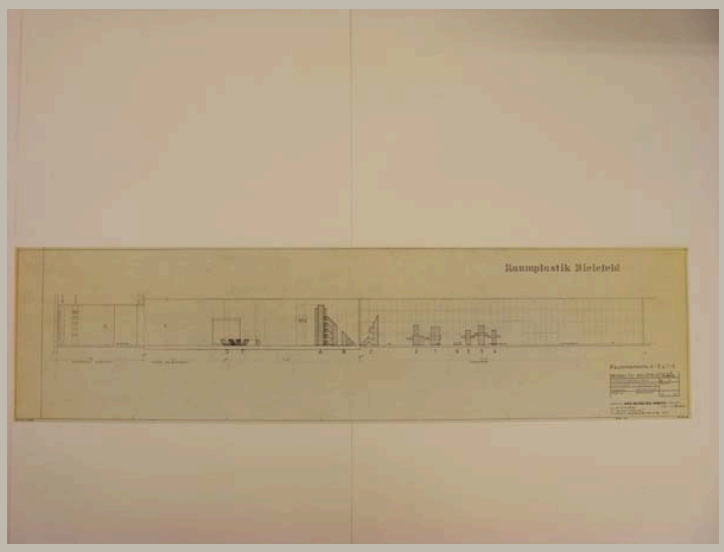


Signatur	HAJ_A 051/06	
Autor	Otto Herbert Hajek	
Objektart	Plan	
Objekt	**Schnitt Erdgeschoss mit Ansicht Raumelemente A-E und 1-6**	
Nr. Plan_WB/Motto	Blatt-Nr. 4	
Datum	/ /	
Maße/Maßstab	307 x 1199 mm	1:50
Material_Technik	Pause	
Beschriftung	oben: Raumplastik Bielefeld oberhalb Plankopf: Raumelemente A-E u. 1-6 im Plankopf: Neubau FA1 Bielefeld / Hochhaus Erdgeschoss / Längsschnitt f. d. Musterschau / Blatt-Nr. 4 [geändert Hajek] / OPD Münster, Westf. [gestrichen Hajek] unterhalb Stempel: O.H. Hajek Tel. 654635 / 7 Stuttgart / Hasenbergsteige 65	
Signatur_Autor		
Stempel/Plankopf	Plankopf OPD Münster	
Anmerkungen		
Standort	Planschrank 2	

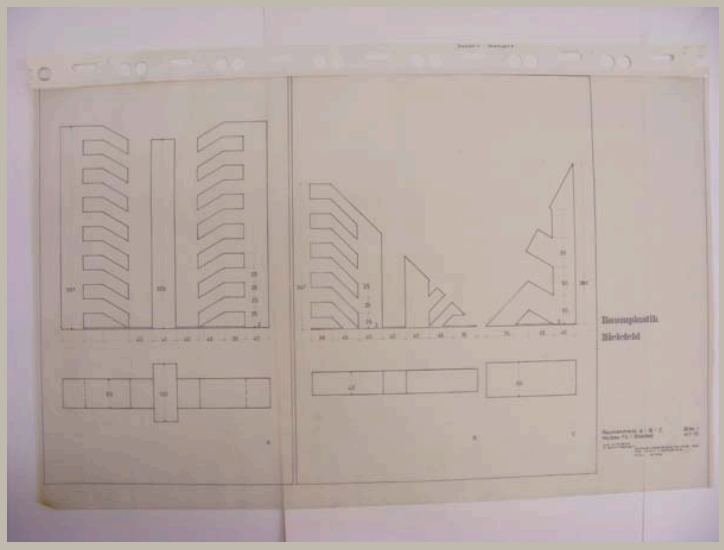


Signatur	HAJ_A 051/07	
Autor	Otto Herbert Hajek	
Objektart	Plan	
Objekt	**Ansicht und Aufsicht Raumelement A, B und C**	
Nr. Plan_WB/Motto	Bl. Nr. 1	
Datum	/ 07 / 1970	
Maße/Maßstab	738 x 1196 mm	1:10
Material_Technik	Tusche auf Transparent	
Beschriftung	Raumplastik / Bielefeld Raumelement A-B-C Bl. Nr. 1 / Neubau FA1 Bielefeld M.-1:10 / O.H. Hajek / 7 Stuttgart / Hasenbergsteige 65 / Tel. 0711-654635 / Juli 1970	
Signatur_Autor		
Stempel/Plankopf		
Anmerkungen		
Standort	Planschrank 3	

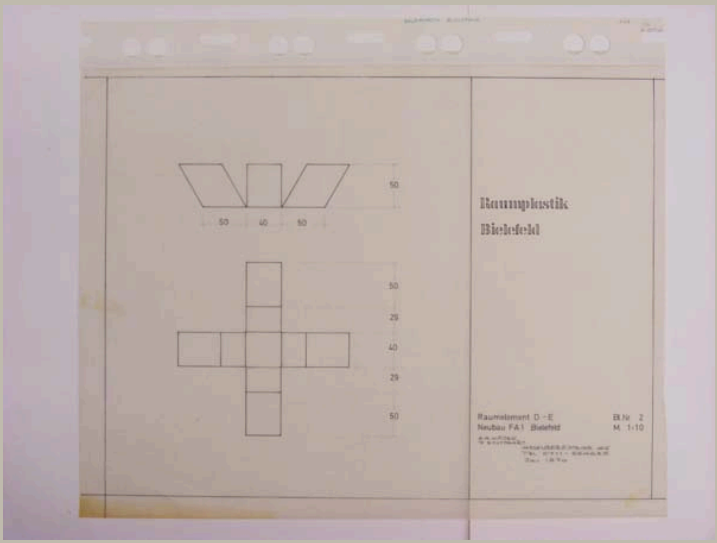


Signatur	HAJ_A 051/08	
Autor	Otto Herbert Hajek	
Objektart	Plan	
Objekt	**Ansicht und Aufsicht Raumelement D-E**	
Nr. Plan_WB/Motto	Bl. Nr. 2	
Datum	/ 07 / 1970	
Maße/Maßstab	520 x 680 mm	1:10
Material_Technik	Tusche auf Transparent	
Beschriftung	Raumplastik / Bielefeld Raumelement D-E Bl. Nr. 2 / Neubau FA1 Bielefeld M 1:10 / O.H. Hajek / 7 Stuttgart / Hasenbergsteige 65 / Tel. 0711-654635 / Juli 1970	
Signatur_Autor		
Stempel/Plankopf		
Anmerkungen		
Standort	Planschrank 3	

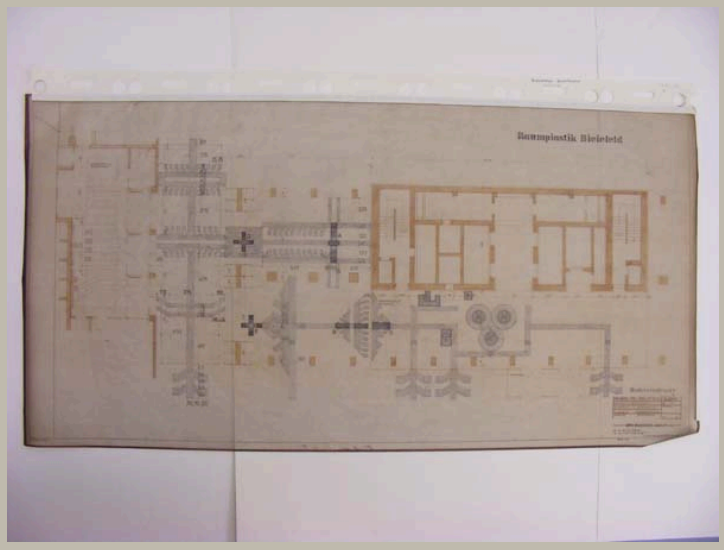


Signatur	HAJ_A 051/09	
Autor	Otto Herbert Hajek	
Objektart	Plan	
Objekt	**Grundriss Erdgeschoss mit Bodenstrukturen**	
Nr. Plan_WB/Motto	Blatt-Nr. 3	
Datum	/ /	
Maße/Maßstab	611 x 1229 mm	1:50
Material_Technik	Tusche und Bleistift auf Mutterpause	
Beschriftung	oben: Raumplastik Bielefeld oberhalb Plankopf: Bodenstrukturen im Plankopf: Neubau FA1 Bielefeld / Hochhaus Erdgeschoss / Grundriss f. d. Musterschau / Blatt-Nr. 3 [geändert Hajek]; gezeichnet: 15.6.70 Ki [gestrichen Hajek]; OPD Münster, Westf. [gestrichen Hajek] unter Plankopf: O.H. Hajek / 7 Stuttgart 1 / Hasenbergsteige 65	
Signatur_Autor		
Stempel/Plankopf	Plankopf OPD Münster	
Anmerkungen		
Standort	Planschrank 3	

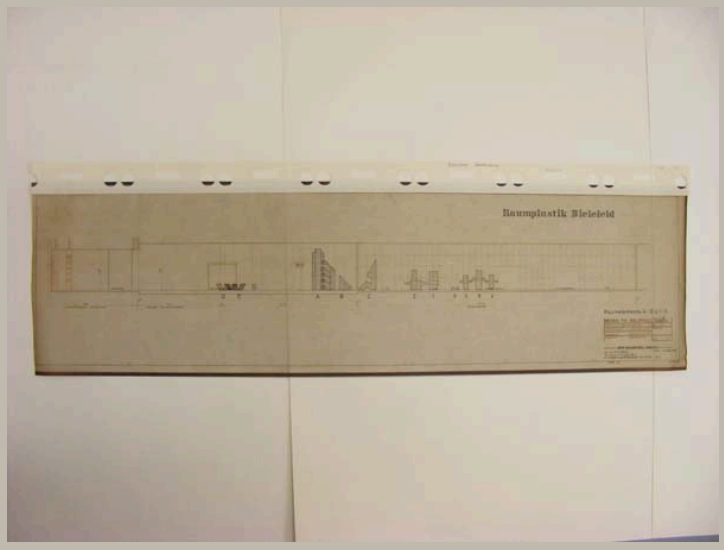

Signatur	HAJ_A 051/10	
Autor	Otto Herbert Hajek	
Objektart	Plan	
Objekt	**Schnitt Erdgeschoss mit Ansicht Raumelemente A-E und 1-6**	
Nr. Plan_WB/Motto	Blatt-Nr. 4	
Datum	29 / 05 / 1970	
Maße/Maßstab	318 x 1170 mm	1:50
Material_Technik	Tusche auf Mutterpause	
Beschriftung	oben: Raumplastik Bielefeld oberhalb Plankopf: Raumelemente A-E u. 1-6 im Plankopf: Neubau FA1 Bielefeld / Hochhaus Erdgeschoss / Längsschnitt f. d. Musterschau / Blatt-Nr. 4 [geändert Hajek] / OPD Münster, Westf. [gestrichen Hajek] unterhalb Stempel: O.H. Hajek Tel. 654635 / 7 Stuttgart / Hasenbergsteige 65	
Signatur_Autor		
Stempel/Plankopf	Plankopf OPD Münster	
Anmerkungen		
Standort	Planschrank 3	

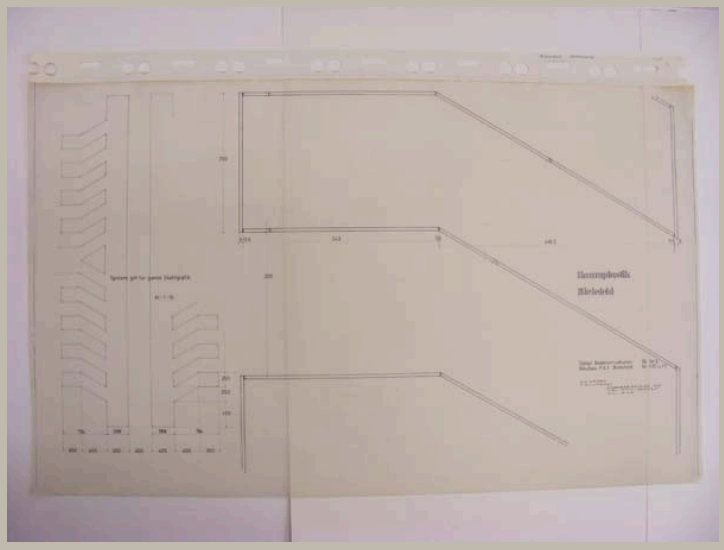

Signatur	HAJ_A 051/11	
Autor	Otto Herbert Hajek	
Objektart	Plan	
Objekt	**Aufsicht Bodenstrukturen mit Detail**	
Nr. Plan_WB/Motto	Bl. Nr. 5	
Datum	/ 07 / 1970	
Maße/Maßstab	736 x 1218 mm	1:10; 1:1
Material_Technik	Tusche auf Transparent	
Beschriftung	Raumplastik / Bielefeld Detail Bodenstrukturen Bl. Nr. 5 / Neubau FA1 Bielefeld M-1:10 u. 1:1 O.H. Hajek / 7 Stuttgart / Hasenbergsteige 65 / Tel. 0711-654635 / Juli 1970	
Signatur_Autor		
Stempel/Plankopf		
Anmerkungen		
Standort	Planschrank 3	

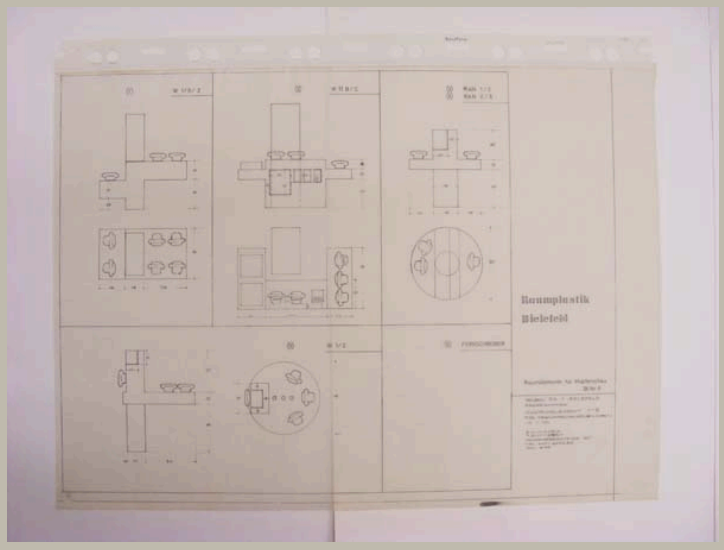


Signatur	HAJ_A 051/12	
Autor	Otto Herbert Hajek	
Objektart	Plan	
Objekt	**Ansicht und Aufsicht Systemelemente 1-6 für Fernsprecheinrichtungen**	
Nr. Plan_WB/Motto	Bl. Nr. 6	
Datum	/ 07 / 1970	
Maße/Maßstab	738 x 1023 mm	1:10
Material_Technik	Tusche auf Transparent	
Beschriftung	Raumplastik / Bielefeld Raumelemente für Musterschau / Bl. Nr. 6 Neubau FA1 Bielefeld / Erdgeschoss / Systemelement 1-6 / für Fernsprecheinrichtungen / M 1:10 / O.H. Hajek / 7 Stuttgart / Hasenbergsteige 65 / Tel. 0711-654635 / Juli 1970	
Signatur_Autor		
Stempel/Plankopf		
Anmerkungen		
Standort	Planschrank 3	


Signatur	HAJ_A 053/01
Autor	Karl-Hans Neumann, Stadt Stuttgart
Objektart	Planmappe
Objekt	**Bruder-Klaus-Kirche**
Nr. Plan_WB/Motto	
Datum	/ / 1963-1968
Maße/Maßstab	1:100; 1:50; 1:10
Material_Technik	Kopien, 1 Zeichnung: Bleistift auf Transparent
Beschriftung	
Signatur_Autor	
Stempel/Plankopf	
Anmerkungen	Mappe mit 7 Plänen und 1 Zeichnung: Flurplan, 3 Baueingabepläne (4.10.1963): Ansicht Haupteingang, Ansicht von der Straßenseite, Schnitt; B-2: Grundriss EG und Details [auf den Plan ist eine Zeichnung aufgeklebt], B-5: Grundriss Empore und Details, B-12: Ansicht Haupteingang
Standort	Planschrank 2




Signatur	HAJ_A 053/02	
Autor	Otto Herbert Hajek	
Objektart	Plan	
Objekt	**Grundriss Kirche**	
Nr. Plan_WB/Motto		
Datum	/ /	
Maße/Maßstab	524 x 446 mm	1:100
Material_Technik	Faserstift auf Transparent Stempel	
Beschriftung	Neuorientierung Bruderklauskirche- Stgt.-Gablenberg links neben Stempel: *Signatur* rechts neben Stempel: M. 1:100	
Signatur_Autor	OH. Hajek	
Stempel/Plankopf	Adress-Stempel Hajek	
Anmerkungen		
Standort	Planschrank 2	

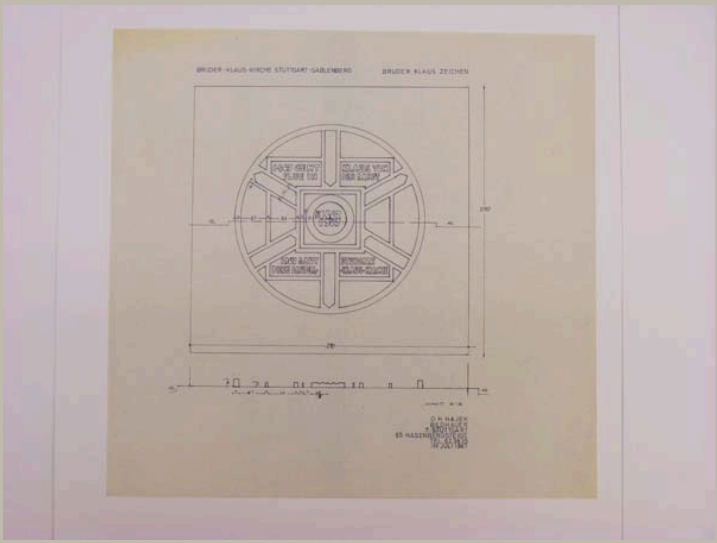


Signatur	HAJ_A 053/03	
Autor	Otto Herbert Hajek	
Objektart	Plan	
Objekt	**Ansicht und Schnitt Gründungstafel (Bruder Klaus Zeichen)**	
Nr. Plan_WB/Motto		
Datum	/ 07 / 1967	
Maße/Maßstab	493 x 514 mm	1:10
Material_Technik	Pause	
Beschriftung	oben: Bruder-Klaus-Kirche Stuttgart-Gablenberg Bruder Klaus Zeichen unten: O.H. Hajek / Bildhauer / 7 Stuttgart / 65 Hasenbergsteige / Tel. 623835 / im Juli 1967	
Signatur_Autor		
Stempel/Plankopf		
Anmerkungen		
Standort	Planschrank 2	

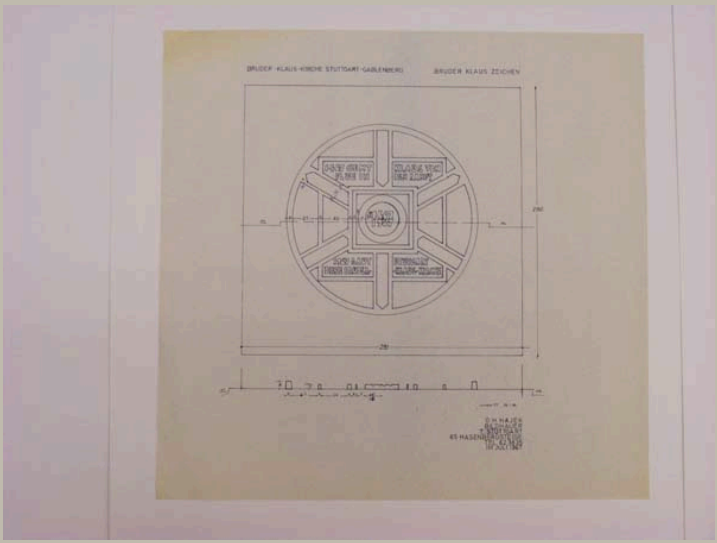


Signatur	HAJ_A 053/04
Autor	Otto Herbert Hajek
Objektart	Plan
Objekt	**Ansicht und Schnitt Gründungstafel (Bruder Klaus Zeichen)**
Nr. Plan_WB/Motto	
Datum	/ 07 / 1967
Maße/Maßstab	491 x 510 mm — 1:10
Material_Technik	Pause
Beschriftung	oben: Bruder-Klaus-Kirche Stuttgart-Gablenberg Bruder Klaus Zeichen unten: O.H. Hajek / Bildhauer / 7 Stuttgart / 65 Hasenbergsteige / Tel. 623835 / im Juli 1967
Signatur_Autor	
Stempel/Plankopf	
Anmerkungen	
Standort	Planschrank 2

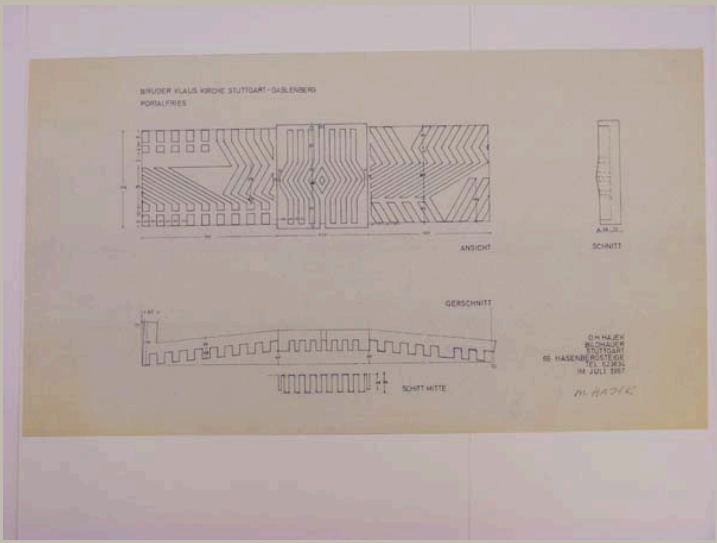


Signatur	HAJ_A 053/05
Autor	Otto Herbert Hajek
Objektart	Plan
Objekt	**Ansicht und Schnitte Portalfries**
Nr. Plan_WB/Motto	
Datum	/ 07 / 1967
Maße/Maßstab	504 x 907 mm
Material_Technik	Pause
Beschriftung	oben: Bruder Klaus Kirche Stuttgart-Gablenberg / Portalfries unten: O.H. Hajek / Bildhauer / Stuttgart / 65 Hasenbergsteige / Tel. 623834 / im Juli 1967 *Signatur*
Signatur_Autor	OH. Hajek
Stempel/Plankopf	
Anmerkungen	
Standort	Planschrank 2

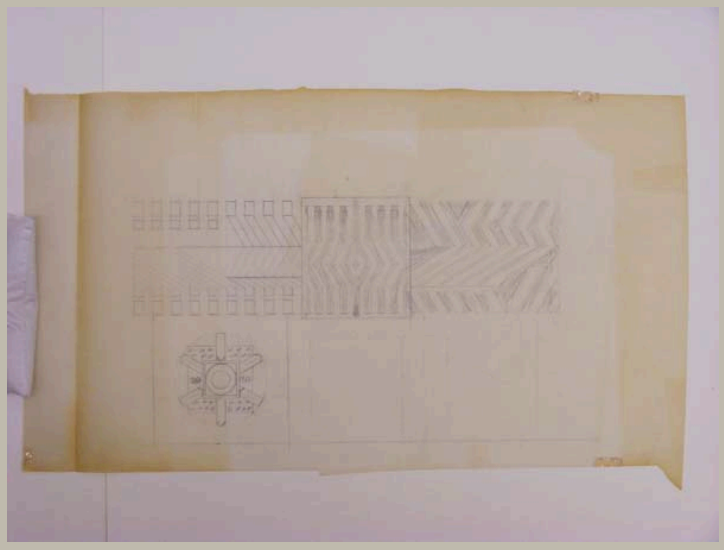


Signatur	HAJ_A 053/06
Autor	Otto Herbert Hajek
Objektart	Skizze
Objekt	**Ansichten Portalfries und Gründungstafel (Bruder Klaus Zeichen)**
Nr. Plan_WB/Motto	
Datum	/ /
Maße/Maßstab	430 x 720 mm
Material_Technik	Bleistift auf Transparent
Beschriftung	
Signatur_Autor	
Stempel/Plankopf	
Anmerkungen	
Standort	Planschrank 2

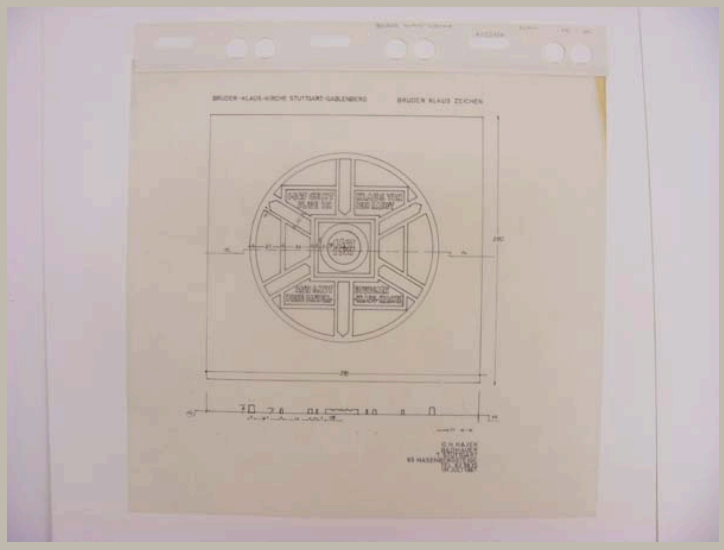

Signatur	HAJ_A 053/07
Autor	Otto Herbert Hajek
Objektart	Plan
Objekt	**Ansicht und Schnitt Gründungstafel (Bruder Klaus Zeichen)**
Nr. Plan_WB/Motto	
Datum	/ 07 / 1967
Maße/Maßstab	477 x 511 mm
Material_Technik	Tusche auf Transparent
Beschriftung	oben: Bruder-Klaus-Kirche Stuttgart-Gablenberg Bruder Klaus Zeichen unten: O.H. Hajek / Bildhauer / 7 Stuttgart / 65 Hasenbergsteige / Tel. 623835 / im Juli 1967
Signatur_Autor	
Stempel/Plankopf	
Anmerkungen	
Standort	Planschrank 3

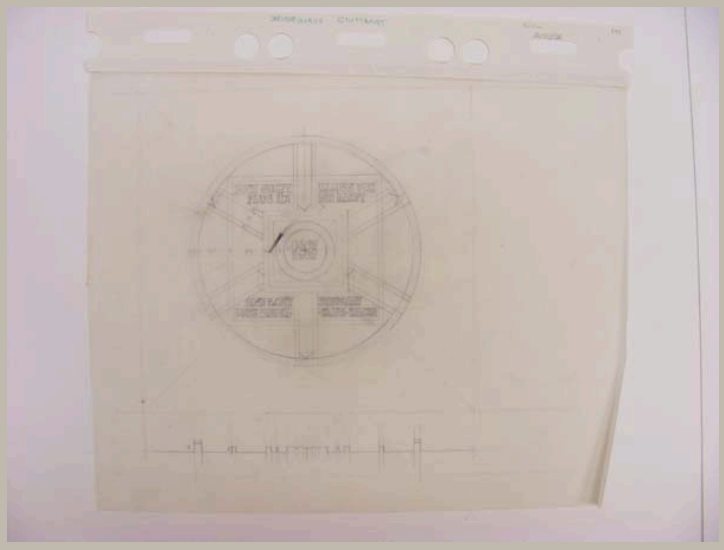

Signatur	HAJ_A 053/08
Autor	Otto Herbert Hajek
Objektart	Plan
Objekt	**Ansicht und Schnitt Gründungstafel (Bruder Klaus Zeichen)**
Nr. Plan_WB/Motto	
Datum	/ /
Maße/Maßstab	390 x 476 mm
Material_Technik	Bleistift auf Transparent
Beschriftung	
Signatur_Autor	
Stempel/Plankopf	
Anmerkungen	
Standort	Planschrank 3

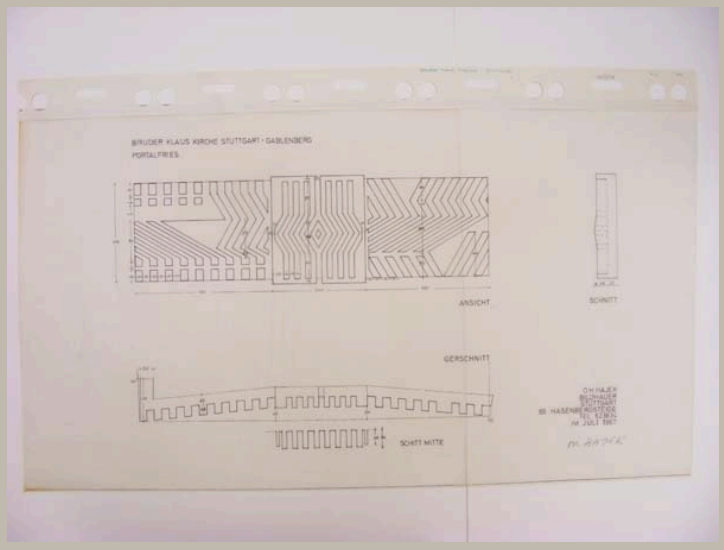

Signatur	HAJ_A 053/09
Autor	Otto Herbert Hajek
Objektart	Plan
Objekt	**Ansicht und Schnitte Portalfries**
Nr. Plan_WB/Motto	
Datum	/ 07 / 1967
Maße/Maßstab	495 x 904 mm
Material_Technik	Tusche auf Transparent
Beschriftung	oben: Bruder Klaus Kirche Stuttgart-Gablenberg / Portalfries unten: O.H. Hajek / Bildhauer / Stuttgart / 65 Hasenbergsteige / Tel. 623834 / im Juli 1967 *Signatur*
Signatur_Autor	OH. Hajek
Stempel/Plankopf	
Anmerkungen	
Standort	Planschrank 3




Signatur	HAJ_A 054_f001
Autor	Otto Herbert Hajek
Objektart	Fotografie / Malerei
Objekt	**Platzmal**
Nr. Plan_WB/Motto	
Datum	/ / 1972
Maße/Maßstab	1513 x 1361 mm
Material_Technik	Fotografie, aufgezogen auf Preßspanplatte und mit Deckfarbe übermalt
Beschriftung	*Signatur* 72 Rückseite: O.H. Hajek / Koppelung / Bruchsal 2 / 1972
Signatur_Autor	Hajek
Stempel/Plankopf	
Anmerkungen	
Standort	Modellregal 4/3

Signatur	HAJ_A 054_f002
Autor	Otto Herbert Hajek
Objektart	Fotografie
Objekt	**Koppelung Bruchsal**
Nr. Plan_WB/Motto	
Datum	/ / 1972
Maße/Maßstab	136,7 x 302 x 3,5 cm
Material_Technik	Fotografie, aufgezogen auf Preßspanplatte und mit Deckfarbe übermalt
Beschriftung	
Signatur_Autor	
Stempel/Plankopf	
Anmerkungen	Auf der Rückseite des Rahmens: 4 Ausstellungsplakate und Aufkleber von Ausstellung
Standort	Wand




Signatur	HAJ_A 054_f002
Autor	Otto Herbert Hajek
Objektart	Fotografie / Malerei
Objekt	**Koppelung**
Nr. Plan_WB/Motto	
Datum	/ / 1972
Maße/Maßstab	137 x 301 cm
Material_Technik	
Beschriftung	
Signatur_Autor	
Stempel/Plankopf	
Anmerkungen	
Standort	Wand

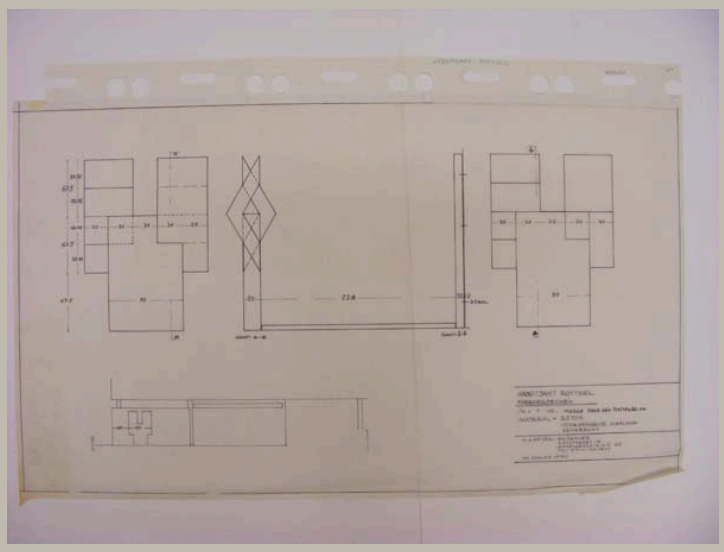


Signatur	HAJ_A 055/01
Autor	Otto Herbert Hajek
Objektart	Plan
Objekt	**Schnitt und Ansichten Farbwegezeichen**
Nr. Plan_WB/Motto	
Datum	/ 01 / 1970
Maße/Maßstab	495 x 815 mm | 1:10
Material_Technik	Tusche auf Transparent
Beschriftung	Arbeitsamt Rottweil / Farbwegzeichen / M=1:10, Masse über dem Plattenbelag / Material = Beton / 10cm gehobelte Schalung / senkrecht / O.H. Hajek, Bildhauer / 7 Stuttgart-W / Hasenbergsteige 65 / Tel. 0711-623835 / im Januar 1970
Signatur_Autor	
Stempel/Plankopf	
Anmerkungen	
Standort	Planschrank 3




Signatur	HAJ_A 056_m01
Autor	
Objektart	Modell
Objekt	**Räumliche Wand**
Nr. Plan_WB/Motto	
Datum	/ /
Maße/Maßstab	27 x 16 x 102,5 cm
Material_Technik	Technik: – Holz, verleimt, gefasst Material: – Konstruktion: Holz – Grundierung: weiß – Fassung: vermutlich Deckfarbe
Beschriftung	
Signatur_Autor	
Stempel/Plankopf	
Anmerkungen	
Standort	Modellregal 1/3

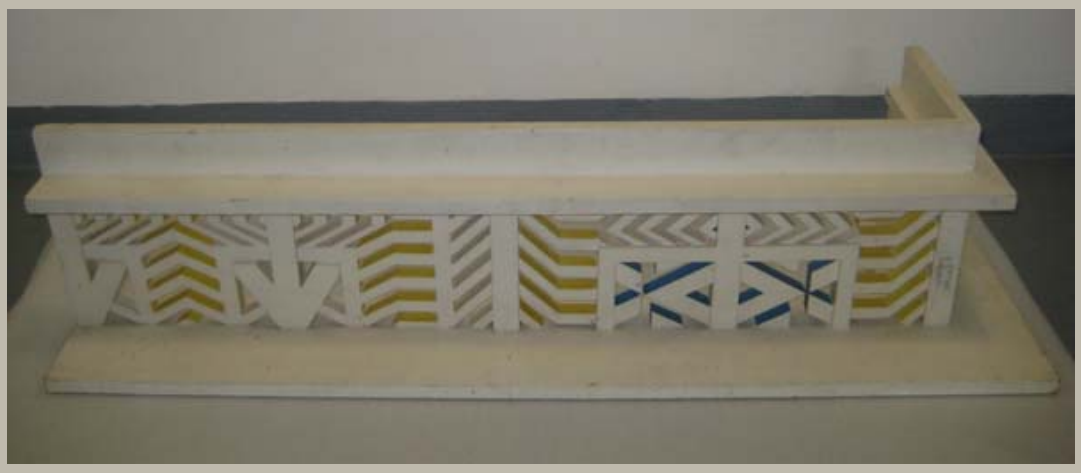


Signatur	HAJ_A 056_m02
Autor	
Objektart	Modell
Objekt	**Räumliche Wand**
Nr. Plan_WB/Motto	
Datum	/ /
Maße/Maßstab	27 x 110 x 33,3 cm
Material_Technik	Technik: - Holz, verleimt, gefasst Material: - Konstruktion: Holz - Grundierung: weiß - Fassung: Deckfarbe
Beschriftung	
Signatur_Autor	
Stempel/Plankopf	
Anmerkungen	vgl. Restaurierungsbericht Hajek 2011-20
Standort	Modellregal 1/3

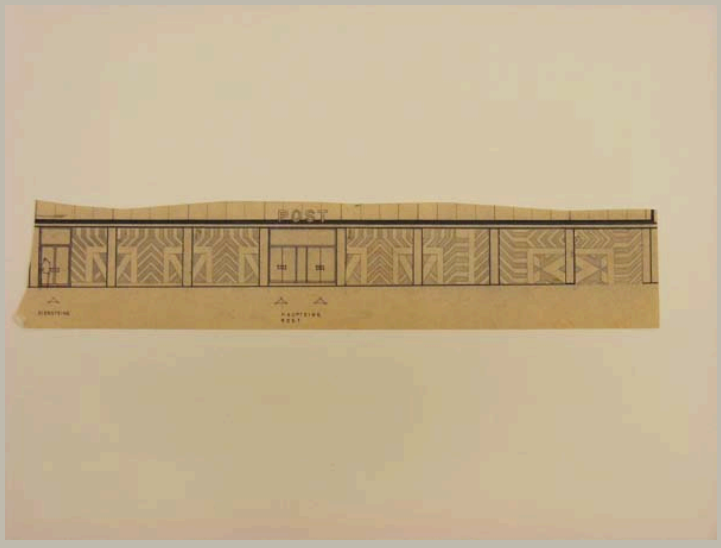


Signatur	HAJ_A 056/01
Autor	Otto Herbert Hajek
Objektart	Plan
Objekt	**Ansicht Räumliche Wand**
Nr. Plan_WB/Motto	
Datum	/ /
Maße/Maßstab	82 x 414 mm
Material_Technik	Collage: Bleistift auf Papier, aufgeklebt auf Pause
Beschriftung	
Signatur_Autor	
Stempel/Plankopf	
Anmerkungen	
Standort	Planschrank 2

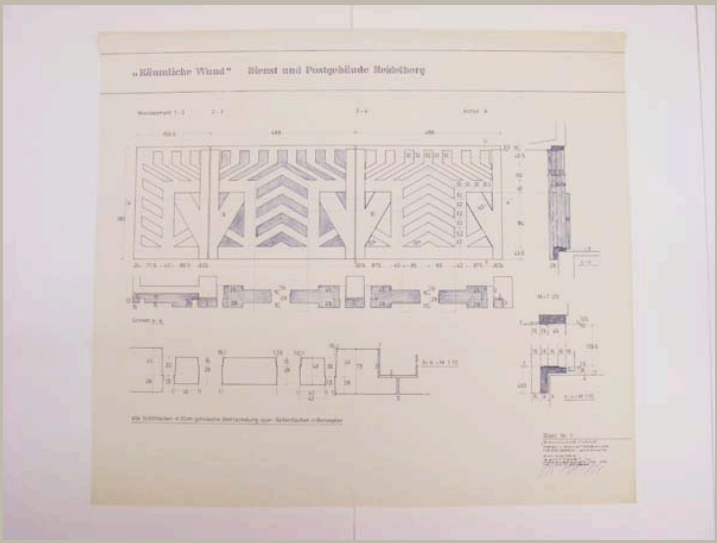


Signatur	HAJ_A 056/02
Autor	Otto Herbert Hajek
Objektart	Plan
Objekt	**Ansicht und Schnitte Räumliche Wand**
Nr. Plan_WB/Motto	Blatt 1
Datum	/ /
Maße/Maßstab	804 x 902 mm 1:10
Material_Technik	Pause Signatur: Kugelschreiber
Beschriftung	Oben: „Räumliche Wand“ Dienst und Postgebäude Heidelberg unten: Blatt Nr. 1 / „Räumliche Wand“ / Post u. Dienstgebäude / Heidelberg, Sofienstr. / O.H. Hajek / 7 Stuttgart W / Hasenbergsteige 65 / Tel. 0711/623835 *Signatur*
Signatur_Autor	OH. Hajek
Stempel/Plankopf	
Anmerkungen	
Standort	Planschrank 2

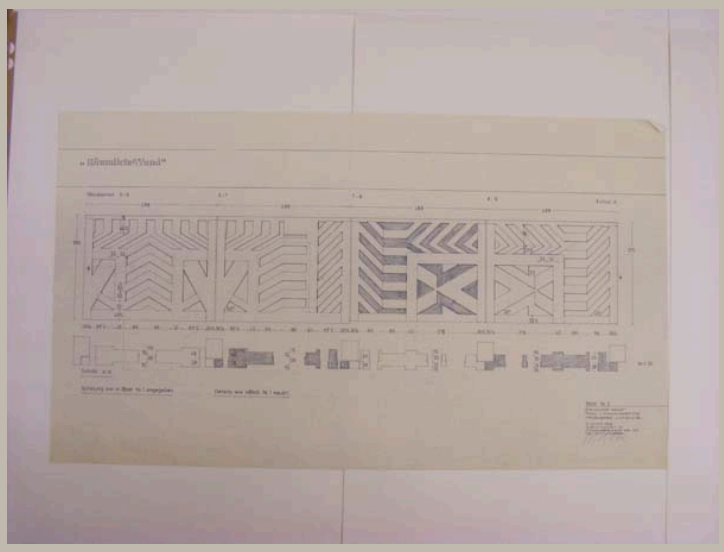


Signatur	HAJ_A 056/03	
Autor	Otto Herbert Hajek	
Objektart	Plan	
Objekt	**Ansicht und Schnitt Räumliche Wand**	
Nr. Plan_WB/Motto	Blatt 2	
Datum	/ /	
Maße/Maßstab	649 x 1136 mm	1:20
Material_Technik	Pause Signatur: Kugelschreiber	
Beschriftung	oben: „Räumliche Wand“ unten: Blatt Nr. 2 / „Räumliche Wand“ / Post u. Dienstgebäude / Heidelberg, Sofienstr. / O.H. Hajek / 7 Stuttgart W / Hasenbergsteige 65 / Tel. 0711/623835 *Signatur*	
Signatur_Autor	OH. Hajek	
Stempel/Plankopf		
Anmerkungen		
Standort	Planschrank 2	

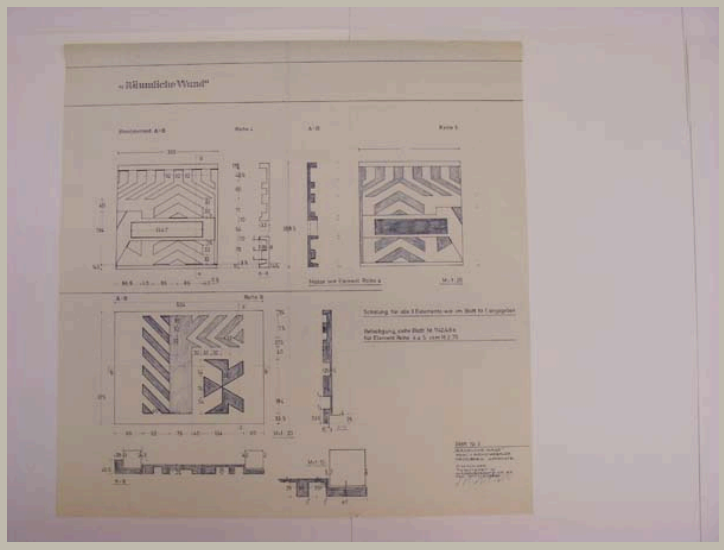


Signatur	HAJ_A 056/04	
Autor	Otto Herbert Hajek	
Objektart	Plan	
Objekt	**Ansichten und Schnitte Räumliche Wand**	
Nr. Plan_WB/Motto	Blatt 3	
Datum	/ /	
Maße/Maßstab	815 x 804 mm	1:20; 1:10
Material_Technik	Pause Signatur: Kugelschreiber	
Beschriftung	oben: „Räumliche Wand" unten: Blatt Nr. 3 / „Räumliche Wand" / Post u. Dienstgebäude / Heidelberg, Sofienstr. / O.H. Hajek / 7 Stuttgart W / Hasenbergsteige 65 / Tel. 0711/623835 *Signatur*	
Signatur_Autor	OH. Hajek	
Stempel/Plankopf		
Anmerkungen		
Standort	Planschrank 2	

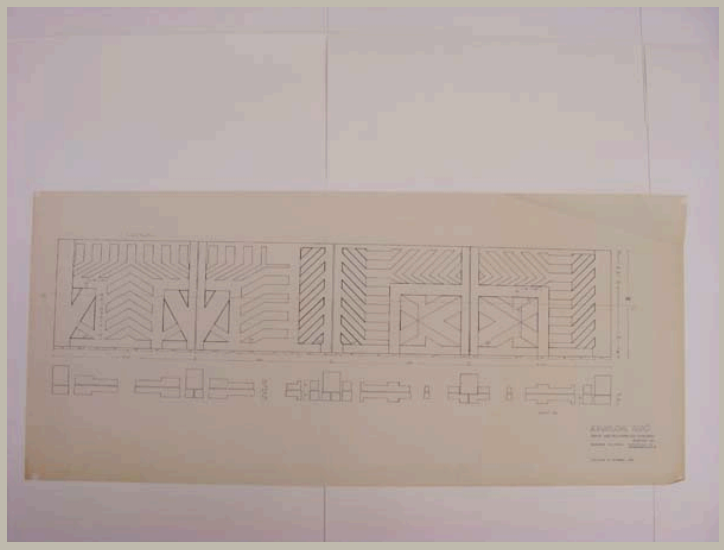


Signatur	HAJ_A 056/05
Autor	Otto Herbert Hajek
Objektart	Plan
Objekt	**Ansicht und Schnitt Räumliche Wand**
Nr. Plan_WB/Motto	
Datum	/ 10 / 1969
Maße/Maßstab	526 x 1202 mm | 1:20
Material_Technik	Pause
Beschriftung	Räumliche Wand / Dienst und Postgebäude Heidelberg / Masstab 1:20 / Bildhauer O.H. Hajek 7 Stuttgart-W / Hasenbergsteige 65 / Stuttgar[t] im Oktober 1969
Signatur_Autor	
Stempel/Plankopf	
Anmerkungen	
Standort	Planschrank 2

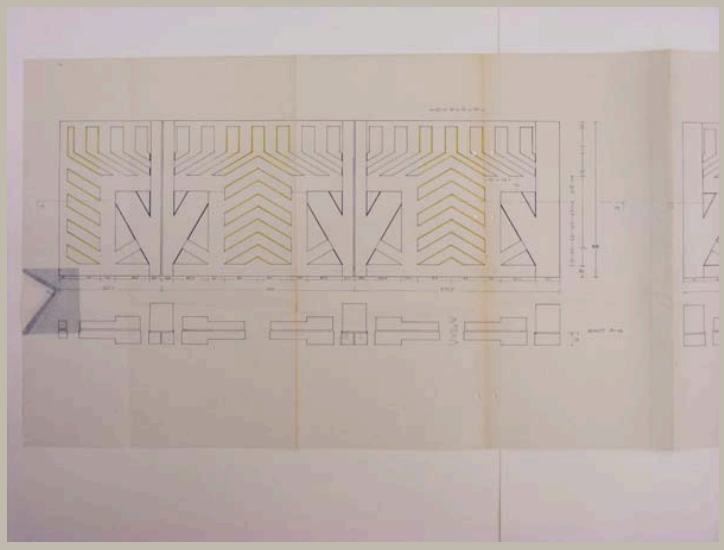


Signatur	HAJ_A 056/06
Autor	Otto Herbert Hajek
Objektart	Plan
Objekt	**Ansichten und Schnitte Räumliche Wand**
Nr. Plan_WB/Motto	
Datum	/ 10 / 1969
Maße/Maßstab	502 x 2003 mm | 1:20
Material_Technik	Bleistift und Faserstift auf Pause Signatur: Tinte
Beschriftung	Räumliche Wand / Dienst und Postgebäude Heidelberg / Masstab 1:20 / Bildhauer O.H. Hajek 7 Stuttgart-W / Hasenbergsteige 65 / Stuttgart im Oktober 1969 *Signatur*
Signatur_Autor	OH. Hajek
Stempel/Plankopf	
Anmerkungen	
Standort	Planschrank 2

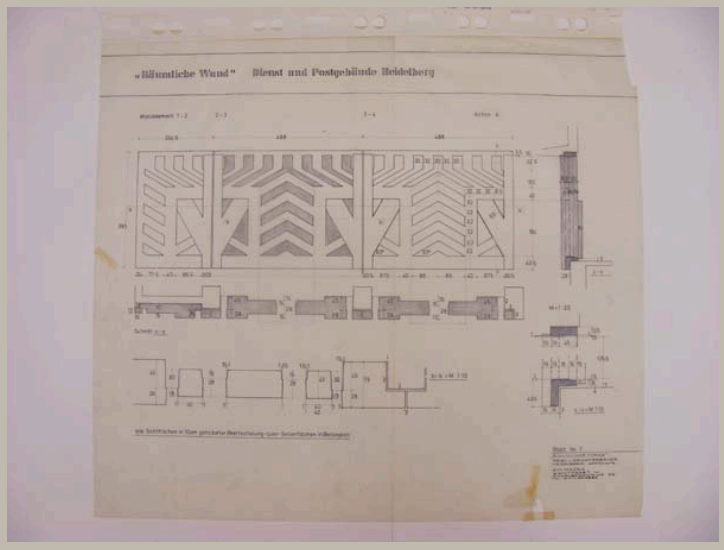


Signatur	HAJ_A 056/07	
Autor	Otto Herbert Hajek	
Objektart	Plan	
Objekt	**Ansicht und Schnitte Räumliche Wand**	
Nr. Plan_WB/Motto	[Blatt] 1	
Datum	/ /	
Maße/Maßstab	795 x 903 mm	1:20; 1:10
Material_Technik	Tusche und Bleistift auf Transparent	
Beschriftung	oben: „Räumliche Wand“ Dienst und Postgebäude Heidelberg unten: Blatt Nr. 1 / „Räumliche Wand“ / Post u. Dienstgebäude / Heidelberg, Sofienstr. / O.H. Hajek / 7 Stuttgart W / Hasenbergsteige 65 / Tel. 0711/623835	
Signatur_Autor		
Stempel/Plankopf		
Anmerkungen	Blatt am unteren Rand eingerissen	
Standort	Planschrank 3	

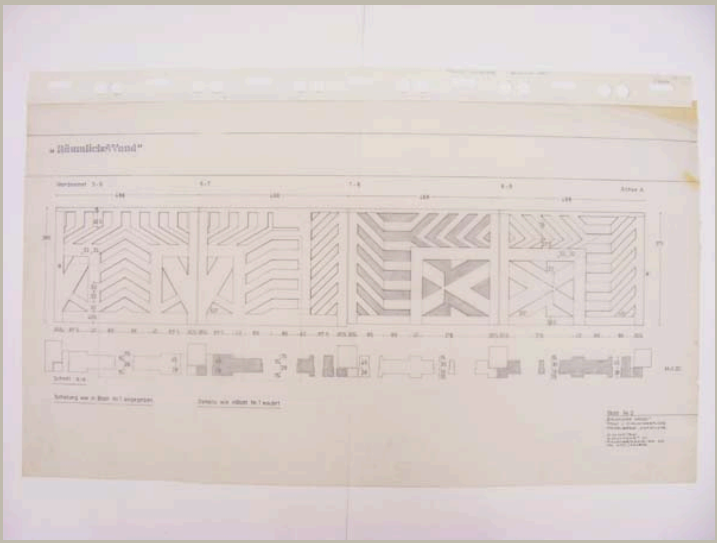


Signatur	HAJ_A 056/08
Autor	Otto Herbert Hajek
Objektart	Plan
Objekt	**Ansichten und Schnitte Räumliche Wand**
Nr. Plan_WB/Motto	[Blatt] 2
Datum	/ /
Maße/Maßstab	635 x 1140 mm — 1:20
Material_Technik	Tusche und Bleistift auf Transparent
Beschriftung	oben: „Räumliche Wand“ unten: Blatt Nr. 2 / „Räumliche Wand“ / Post u. Dienstgebäude / Heidelberg, Sofienstr. / O.H. Hajek / 7 Stuttgart W / Hasenbergsteige 65 / Tel. 0711/623835
Signatur_Autor	
Stempel/Plankopf	
Anmerkungen	
Standort	Planschrank 3

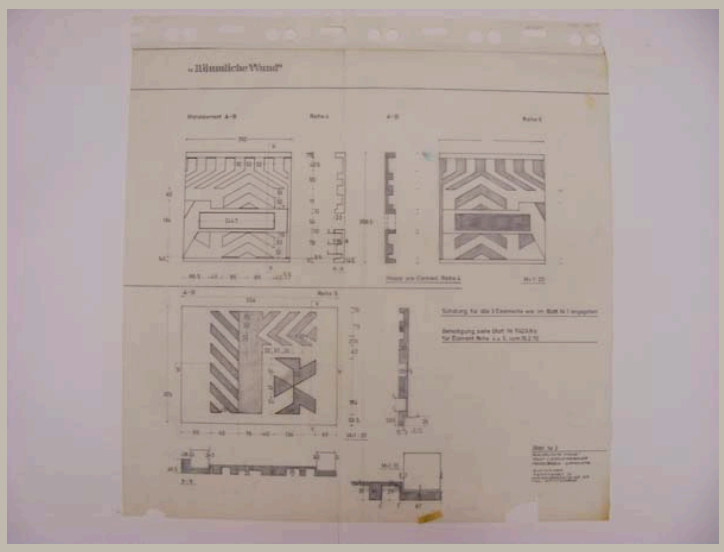


Signatur	HAJ_A 056/09	
Autor	Otto Herbert Hajek	
Objektart	Plan	
Objekt	**Ansichten und Schnitte Räumliche Wand**	
Nr. Plan_WB/Motto	[Blatt] 3	
Datum	/ /	
Maße/Maßstab	776 x 804 mm	1:20; 1:10
Material_Technik	Tusche und Bleistift auf Transparent	
Beschriftung	oben: „Räumliche Wand“ unten: Blatt Nr. 3 / „Räumliche Wand“ / Post u. Dienstgebäude / Heidelberg, Sofienstr. / O.H. Hajek / 7 Stuttgart W / Hasenbergsteige 65 / Tel. 0711/623835	
Signatur_Autor		
Stempel/Plankopf		
Anmerkungen	Blatt am unteren Rand eingerissen	
Standort	Planschrank 3	

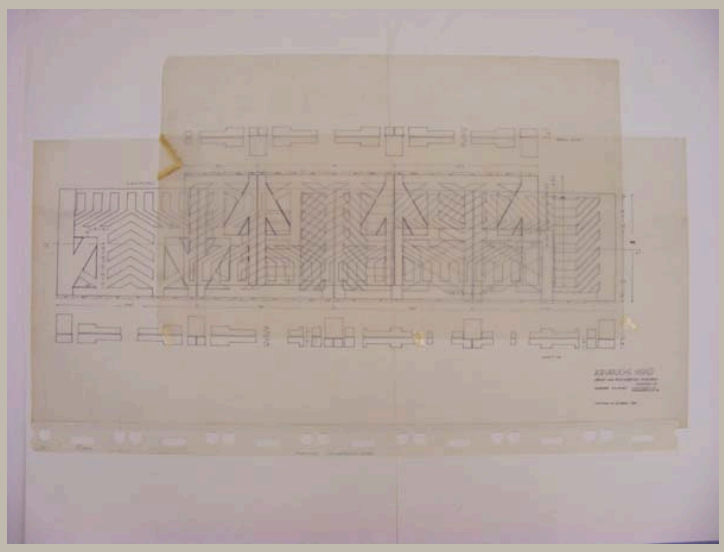

Signatur	HAJ_A 056/10
Autor	Otto Herbert Hajek
Objektart	Plan
Objekt	**Ansicht und Schnitt Räumliche Wand**
Nr. Plan_WB/Motto	
Datum	/ /
Maße/Maßstab	511 x 840 mm [1:20]
Material_Technik	Tusche auf Transparent
Beschriftung	
Signatur_Autor	
Stempel/Plankopf	
Anmerkungen	
Standort	Planschrank 3

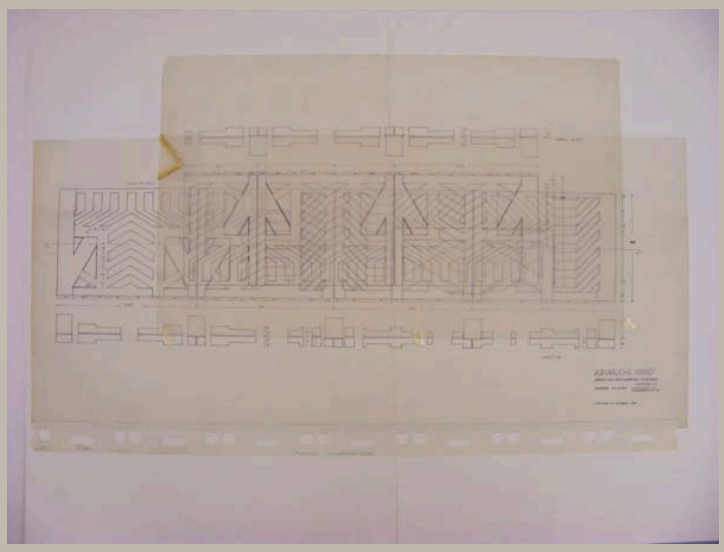

Signatur	HAJ_A 056/11
Autor	Otto Herbert Hajek
Objektart	Plan
Objekt	**Ansicht und Schnitt Räumliche Wand**
Nr. Plan_WB/Motto	
Datum	/ 10 / 1969
Maße/Maßstab	515 x 1203 mm | 1:20
Material_Technik	Tusche auf Transparent
Beschriftung	Räumliche Wand / Dienst und Postgebäude Heidelberg / Masstab 1:20 / Bildhauer O.H. Hajek 7 Stuttgart-W / Hasenbergsteige 65 / Stuttgar[t] im Oktober 1969
Signatur_Autor	
Stempel/Plankopf	
Anmerkungen	
Standort	Planschrank 3

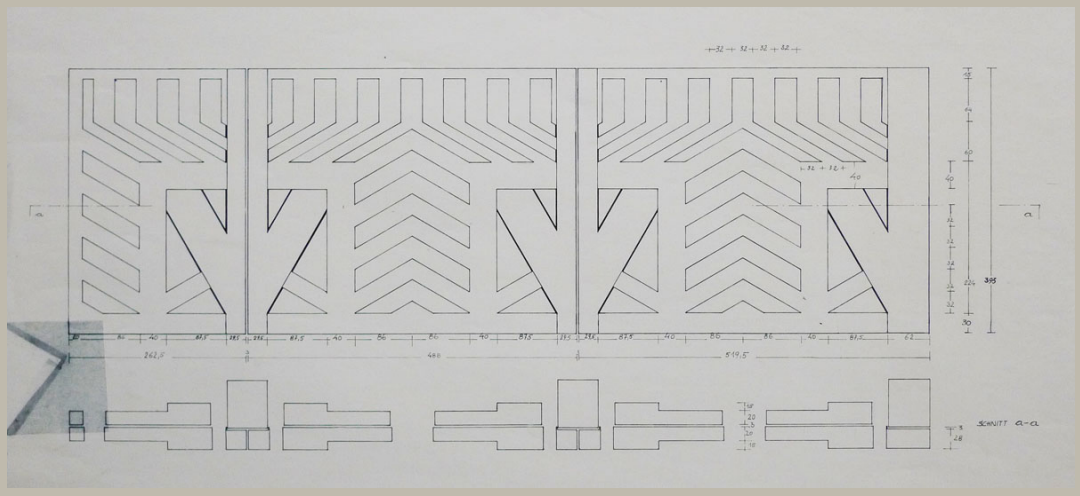


Signatur	HAJ_A 056/12
Autor	Otto Herbert Hajek
Objektart	Plan
Objekt	**Ansicht und Schnitt Räumliche Wand**
Nr. Plan_WB/Motto	
Datum	/ /
Maße/Maßstab	510 x 840 mm
Material_Technik	Pause
Beschriftung	
Signatur_Autor	
Stempel/Plankopf	
Anmerkungen	
Standort	Planschrank 2




Signatur	HAJ_A 057_f001
Autor	
Objektart	Fotografie
Objekt	**Teilansicht Platz (1)**
Nr. Plan_WB/Motto	
Datum	/ /
Maße/Maßstab	1222 x 896 mm
Material_Technik	Fotodruck auf Folie, aufgezogen auf Plexiglas
Beschriftung	
Signatur_Autor	
Stempel/Plankopf	
Anmerkungen	
Standort	Wand (bei Modellregal 5)




Signatur	HAJ_A 057_f002
Autor	
Objektart	Fotografie
Objekt	**Teilansicht Platz (2)**
Nr. Plan_WB/Motto	
Datum	/ /
Maße/Maßstab	1222 x 896 mm
Material_Technik	Fotodruck auf Folie, aufgezogen auf Plexiglas
Beschriftung	
Signatur_Autor	
Stempel/Plankopf	
Anmerkungen	
Standort	Wand (bei Modellregal 5)

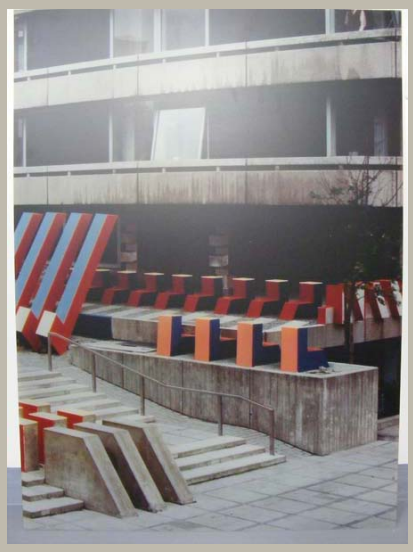


Signatur	HAJ_A 057_f003
Autor	
Objektart	Fotografie
Objekt	**Teilansicht Platz (3)**
Nr. Plan_WB/Motto	
Datum	/ /
Maße/Maßstab	1222 x 896 mm
Material_Technik	Fotodruck auf Folie, aufgezogen auf Plexiglas
Beschriftung	
Signatur_Autor	
Stempel/Plankopf	
Anmerkungen	
Standort	Wand (bei Modellregal 5)

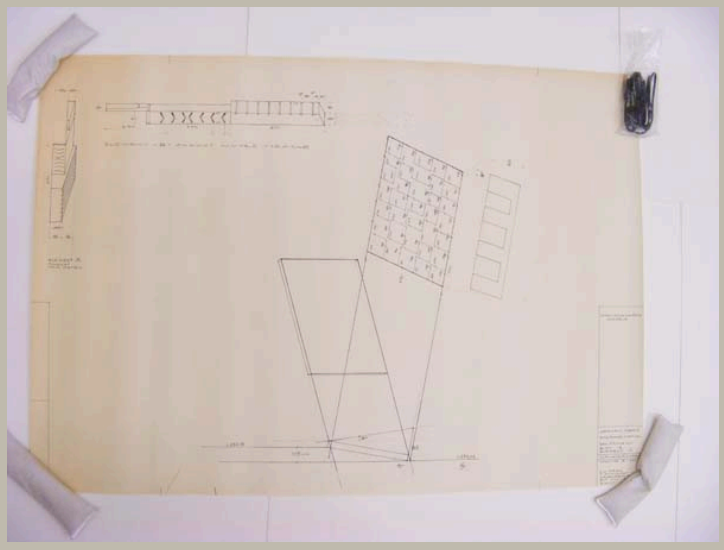

Signatur	HAJ_A 057/01	
Autor	Otto Herbert Hajek	
Objektart	Plan	
Objekt	**Ansichten Element B und A**	
Nr. Plan_WB/Motto	Blatt 1	
Datum	/ 08 / 1971	
Maße/Maßstab	700 x 998 mm	1:50; [1:5]
Material_Technik	Pause	
Beschriftung	Stadtikonographie / Schwelm Kreishaus Schwelm / Eingangssituation / Erklärung zu / Blatt 1 / Element A Flächengrundmasse Masstab 2:100 O.H. Hajek / 7 Stuttgart 1 / Hasenbergsteige 65 / Ruf: 0711-654635 / August 1971	
Signatur_Autor		
Stempel/Plankopf		
Anmerkungen		
Standort	Planschrank 2	

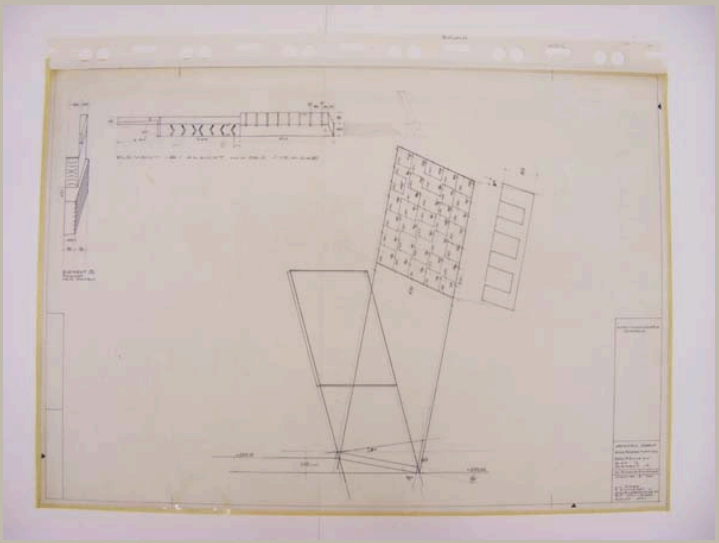


Signatur	HAJ_A 057/02	
Autor	Otto Herbert Hajek	
Objektart	Plan	
Objekt	**Ansichten Element B und A**	
Nr. Plan_WB/Motto	Blatt 1	
Datum	/ 08 / 1971	
Maße/Maßstab	710 x 1018 mm	1:50; [1:5]
Material_Technik	Tusche und Faserstift auf Transparent	
Beschriftung	Stadtikonographie / Schwelm Kreishaus Schwelm / Eingangssituation / Erklärung zu / Blatt 1 / Element A Flächengrundmasse Masstab 2:100 O.H. Hajek / 7 Stuttgart 1 / Hasenbergsteige 65 / Ruf: 0711-654635 / August 1971	
Signatur_Autor		
Stempel/Plankopf		
Anmerkungen		
Standort	Planschrank 3	

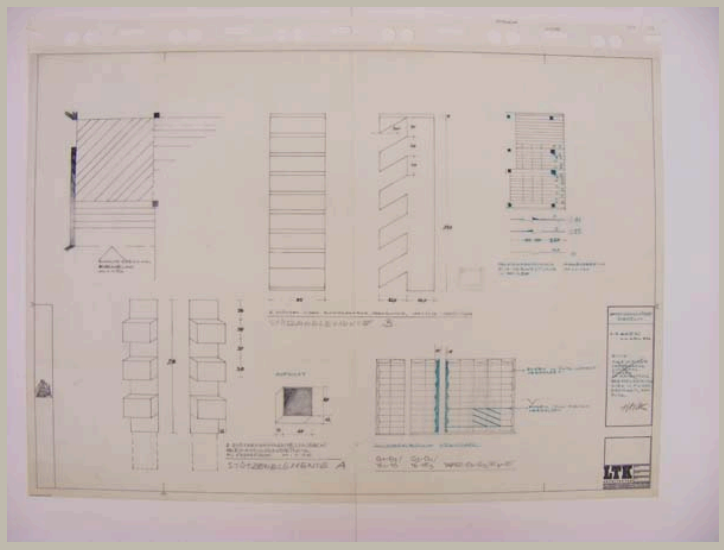

Signatur	HAJ_A 057/03
Autor	Otto Herbert Hajek
Objektart	Plan
Objekt	**Bodenbelag Eingang Kreissaal; Ansichten Stützen Eingangshalle; Deckenabhängung Verwaltung aussen; Ansicht Stützenummantelung Vorplatz; Ansicht und Schnitt Holzvertäfelung Kreissaal**
Nr. Plan_WB/Motto	
Datum	20 / 04 / 1972
Maße/Maßstab	713 x 1024 mm; 1:100; 1:50; 1:10
Material_Technik	Faserstift, Tusche und Bleistift auf Transparent
Beschriftung	Stadtikonographie / Schwelm O.H. Hajek / 20. April 1972 Bitte / Alle Wände / Treppenhaus / Kreissaal / Aussen / in Zementputz [Absatz gestrichen Hajek] / Treppenbrüstung / wird in Farbe / gefasst, kein / Putz *Signatur*
Signatur_Autor	Hajek
Stempel/Plankopf	Plankopf LTK Architekten
Anmerkungen	
Standort	Planschrank 3



Signatur	HAJ_A 057/04
Autor	Otto Herbert Hajek
Objektart	Plan / Malerei
Objekt	**Aufsicht Eingangssituation mit Ansicht Einzelelemente (farbig angelegt)**
Nr. Plan_WB/Motto	
Datum	/ 8 / 1971
Maße/Maßstab	815 x 1110 mm mit Rahmen
Material_Technik	Deckfarbe auf Pause, aufgeklebt auf Holzplatte Signatur: Bleistift
Beschriftung	Stadtikonographie / Schwelm Kreishaus Schwelm / Eingang[s]situation / Aufsicht und / Ansichten / Masstab=2:100 / O.H. Hajek / 7 Stuttgart 1 / Hasenbergsteige 65 / Ruf: 0711-654635 / August 1971 / *Signatur* 71 / Blatt 1 Rückseite Rahmen: Hajek / 1. Farbstudie zu / Stadtikonographie / - Schwelm - / 1971
Signatur_Autor	Hajek
Stempel/Plankopf	
Anmerkungen	
Standort	Modellregal 4/3

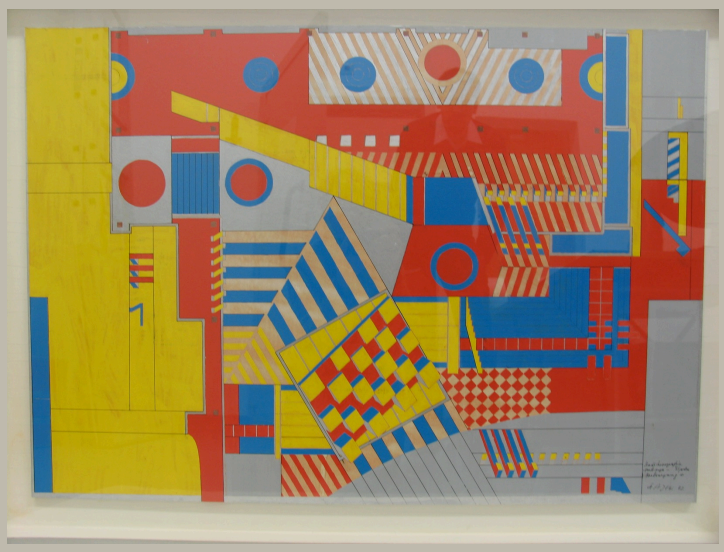


Signatur	HAJ_A 057/05
Autor	Otto Herbert Hajek
Objektart	Plan / Malerei
Objekt	**Aufsicht Eingangssituation mit Ansicht Einzelelemente (farbig angelegt)**
Nr. Plan_WB/Motto	
Datum	/ / 1972
Maße/Maßstab	840 x 1150 mm mit Rahmen
Material_Technik	Deckfarbe, Tusche und Bleistift auf Pause, aufgeklebt auf Holzplatte
Beschriftung	Stadtikonographie / -Farbwege- Schwelm / Farbvorgang 4 *Signatur* 72
Signatur_Autor	Hajek
Stempel/Plankopf	
Anmerkungen	
Standort	Modellregal 4/3




Signatur	HAJ_A 057/06
Autor	Otto Herbert Hajek
Objektart	Plan / Malerei
Objekt	**Aufsicht Eingangssituation mit Ansicht Einzelelemente (farbig angelegt)**
Nr. Plan_WB/Motto	
Datum	/ / 1972
Maße/Maßstab	840 x 1150 mm mit Rahmen
Material_Technik	Deckfarbe und Tusche auf Pause, aufgeklebt auf Holzplatte
Beschriftung	-Farbwege 5- Stadtikonographie Schwelm *Signatur* 72
Signatur_Autor	Hajek
Stempel/Plankopf	
Anmerkungen	
Standort	Modellregal 5/3




Signatur	HAJ_A 058_f001
Autor	
Objektart	Fotografie
Objekt	**Innenraum**
Nr. Plan_WB/Motto	
Datum	/ /
Maße/Maßstab	1240 x 1920 mm
Material_Technik	Fotografie, aufgezogen auf Polystyrol
Beschriftung	
Signatur_Autor	
Stempel/Plankopf	
Anmerkungen	beschädigt
Standort	Modellregal 4/3

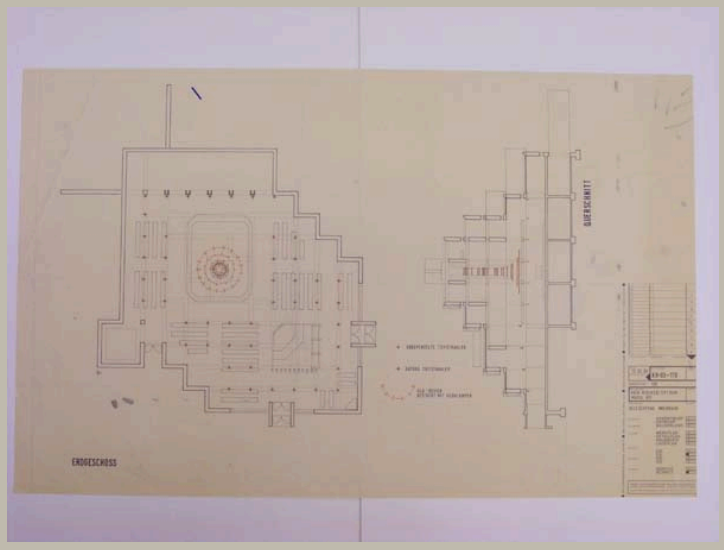

Signatur	HAJ_A 058/01
Autor	Otto Herbert Hajek; (Konny Schmitz)
Objektart	Plan
Objekt	**Grundriss und Querschnitt Kirche mit Einzeichnungen zur Beleuchtung**
Nr. Plan_WB/Motto	
Datum	um / / 1980
Maße/Maßstab	593 x 994 mm — 1:100
Material_Technik	Buntstift auf Pause
Beschriftung	
Signatur_Autor	
Stempel/Plankopf	Plankopf Konny Schmitz
Anmerkungen	
Standort	Planschrank 2

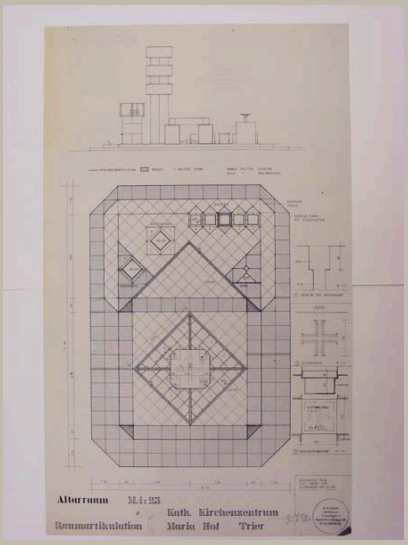


Signatur	HAJ_A 058/02	
Autor	Otto Herbert Hajek	
Objektart	Plan	
Objekt	**Grundriss und Ansicht Altarraum mit Ausstattung (Tabernakel, Kreuzzeichen, Sedilien, Ambo, Altar, Altarkreuz)**	
Nr. Plan_WB/Motto		
Datum	/ 07 / 1981	
Maße/Maßstab	879 x 525 mm	1:25; 1:2; 1:1
Material_Technik	Pause	
Beschriftung	Altarraum M 1:25 / Raumartikulation / Kath. Kirchenzentrum / Maria Hof Trier oberhalb Stempel: geänderter Plan / neue Masse für / Altarraum und Altar links neben Stempel: *Signatur* / Juli 1981	
Signatur_Autor	OH. Hajek	
Stempel/Plankopf	Adress-Stempel Hajek	
Anmerkungen		
Standort	Planschrank 2	

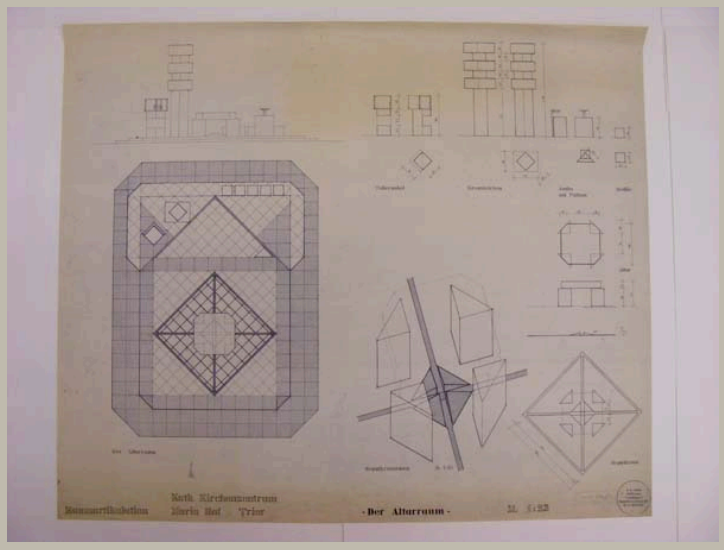


Signatur	HAJ_A 058/03	
Autor	Otto Herbert Hajek	
Objektart	Plan	
Objekt	**Grundriss und Ansicht Altarraum; Ansichten und Aufsichten Tabernakel, Kreuzzeichen, Ambo, Sedilien, Sepulcrum; Isometrie Sepulcrumraum**	
Nr. Plan_WB/Motto		
Datum	/ / 1984	
Maße/Maßstab	884 x 1050 mm	1:25; 1:10
Material_Technik	Pause	
Beschriftung	Raumartikulation / Kath. Kirchenzentrum / Maria Hof Trier / -Der Altarraum- / M. 1:25	
Signatur_Autor		
Stempel/Plankopf		
Anmerkungen		
Standort	Planschrank 2	




Signatur	HAJ_A 058/04	
Autor	Otto Herbert Hajek	
Objektart	Plan	
Objekt	**Ansichten und Aufsicht Raumzeichen; Lageplan mit Raumzeichen**	
Nr. Plan_WB/Motto		
Datum	/ /	
Maße/Maßstab	885 x 540 mm	1:250; 1:25
Material_Technik	Tusche auf Transparent Stempel Rückseite: Klebefolie	
Beschriftung	Platzartikulation / Raumzeichen / Kath. Kirchenzentrum / Maria Hof Trier	
Signatur_Autor		
Stempel/Plankopf	Adress-Stempel Hajek	
Anmerkungen		
Standort	Planschrank 3	

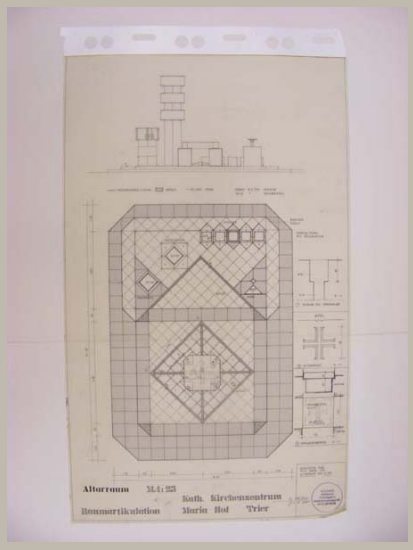


Signatur	HAJ_A 058/05	
Autor	Otto Herbert Hajek	
Objektart	Plan	
Objekt	**Grundriss und Ansicht Altarraum mit Ausstattung (Tabernakel, Kreuzzeichen, Sedilien, Ambo, Altar, Altarkreuz)**	
Nr. Plan_WB/Motto		
Datum	/ 07 / 1981	
Maße/Maßstab	885 x 535 mm	1:25; 1:2; 1:1
Material_Technik	Tusche auf Transparent Eintragungen: Bleistift und Faserstift Stempel Rückseite: Klebefolie	
Beschriftung	Altarraum M 1:25 / Raumartikulation / Kath. Kirchenzentrum / Maria Hof Trier oberhalb Stempel: geänderter Plan / neue Masse für / Altarraum und Altar links neben Stempel: *Signatur* / Juli 1981	
Signatur_Autor	OH. Hajek	
Stempel/Plankopf	Adress-Stempel Hajek	
Anmerkungen		
Standort	Planschrank 3	

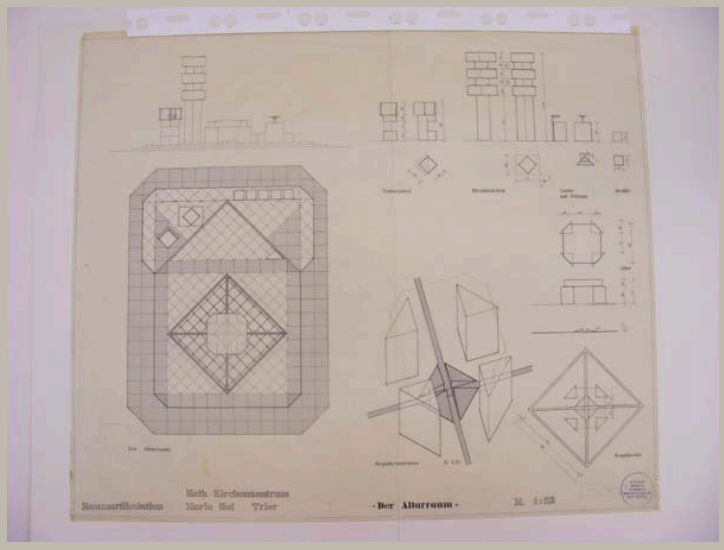

Signatur	HAJ_A 058/06
Autor	Otto Herbert Hajek
Objektart	Plan
Objekt	**Grundriss und Ansicht Altarraum; Ansichten und Aufsichten Tabernakel, Kreuzzeichen, Ambo, Sedilien, Sepulcrum; Isometrie Sepulcrumraum**
Nr. Plan_WB/Motto	
Datum	/ /
Maße/Maßstab	891 x 1064 mm — 1:25
Material_Technik	Tusche auf Transparent Eintragungen: Bleistift Stempel Rückseite: Klebefolie
Beschriftung	Raumartikulation / Kath. Kirchenzentrum / Maria Hof Trier / -Der Altarraum- / M. 1:25 links neben Stempel: neue Maße 1984
Signatur_Autor	
Stempel/Plankopf	Adress-Stempel Hajek
Anmerkungen	
Standort	Planschrank 3

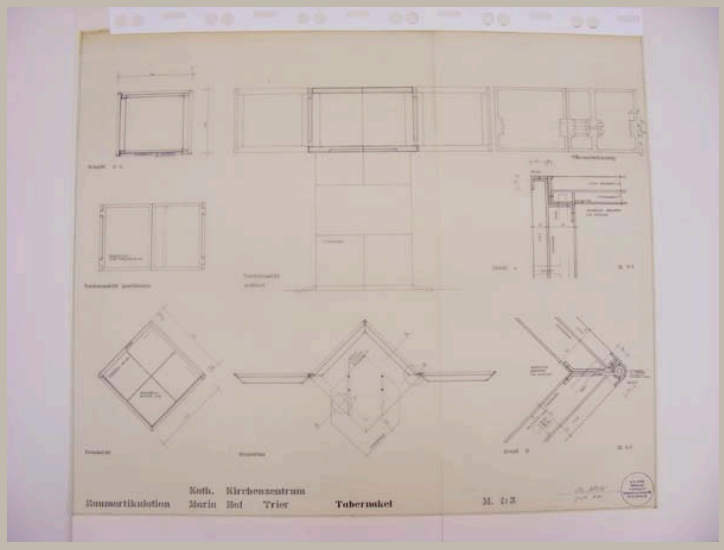


Signatur	HAJ_A 058/07	
Autor	Otto Herbert Hajek	
Objektart	Plan	
Objekt	**Schnitte, Ansichten und Detailschnitte Tabernakel**	
Nr. Plan_WB/Motto		
Datum	/ 07 / 1981	
Maße/Maßstab	879 x 1056 mm	1:5; 1:1
Material_Technik	Tusche auf Transparent Eintragungen: Bleistift und Faserstift Stempel	
Beschriftung	Raumartikulation / Kath. Kirchenzentrum / Maria Hof Trier Tabernakel M. 1:5 links neben Stempel: *Signatur* / Juli 1981	
Signatur_Autor	OH. Hajek	
Stempel/Plankopf	Adress-Stempel Hajek	
Anmerkungen		
Standort	Planschrank 3	

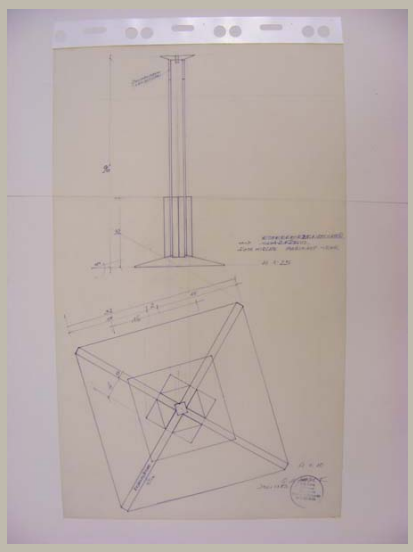


Signatur	HAJ_A 058/08	
Autor	Otto Herbert Hajek	
Objektart	Plan	
Objekt	**Ansicht und Schnitt Osterkerzenleuchter**	
Nr. Plan_WB/Motto		
Datum	/ 07 / 1983	
Maße/Maßstab	897 x 560 mm	1:25; 1:10
Material_Technik	Tinte auf Transparent Vorzeichnung: Bleistift Stempel	
Beschriftung	Osterkerzenleuchter / und Altarkreuz / Kath. Kirche Maria-Hof Trier über Stempel: *Signatur* / Juli 1983	
Signatur_Autor	OH. Hajek	
Stempel/Plankopf	Adress-Stempel Hajek	
Anmerkungen		
Standort	Planschrank 3	




Signatur	HAJ_A 059_f001
Autor	
Objektart	Fotografie
Objekt	**Raumartikulation**
Nr. Plan_WB/Motto	
Datum	/ /
Maße/Maßstab	600 x 920 mm
Material_Technik	Fotografie, aufgezogen auf Hartfaserplatte Rückseite: Holzleiste
Beschriftung	
Signatur_Autor	
Stempel/Plankopf	
Anmerkungen	
Standort	Modellregal 4/2

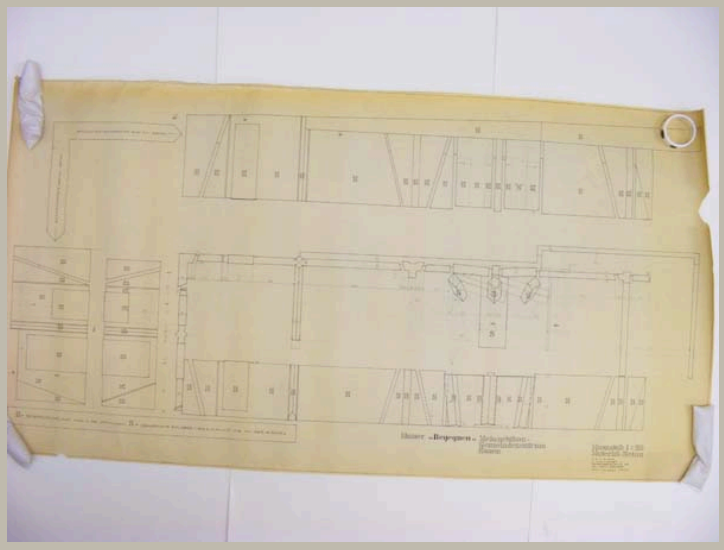

Signatur	HAJ_A 061/01	
Autor	Otto Herbert Hajek	
Objektart	Plan	
Objekt	**Ansichten und Aufsicht Mauer**	
Nr. Plan_WB/Motto		
Datum	/ 07-08 / 1971	
Maße/Maßstab	845 x 1618 mm	1:20
Material_Technik	Pause	
Beschriftung	Mauer „Begegnen“ Melanchthon - / Gemeindezentrum / Essen Maszstab 1:20 / Material = Beton / O.H. Hajek / 7 Stuttgart 1 / Hasenbergsteige 65 / Tel. 0711-654635 / Juli-August 1971	
Signatur_Autor		
Stempel/Plankopf		
Anmerkungen	Blatt am linken Rand eingerissen	
Standort	Modellregal 5/2 (Planrolle)	

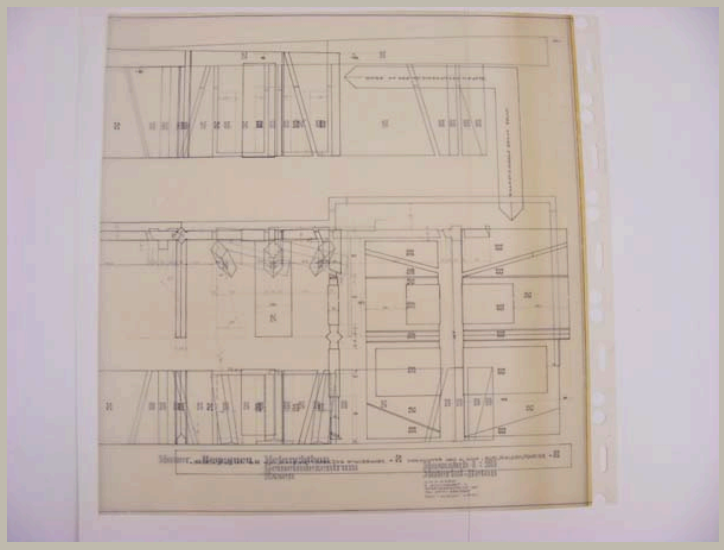


Signatur	HAJ_A 061/02	
Autor	Otto Herbert Hajek	
Objektart	Plan	
Objekt	**Ansichten und Aufsicht Mauer**	
Nr. Plan_WB/Motto		
Datum	/ 07-08 / 1971	
Maße/Maßstab	845 x 1626 mm	1:20
Material_Technik	Tusche auf Transparent	
Beschriftung	Mauer „Begegnen“ Melanchthon - / Gemeindezentrum / Essen Maszstab 1:20 / Material = Beton / O.H. Hajek / 7 Stuttgart 1 / Hasenbergsteige 65 / Tel. 0711-654635 / Juli-August 1971	
Signatur_Autor		
Stempel/Plankopf		
Anmerkungen		
Standort	Planschrank 3	

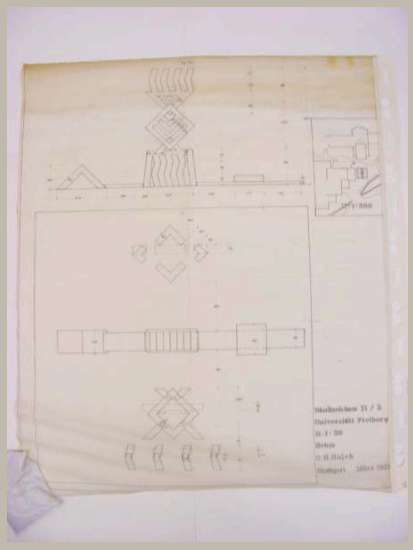

Signatur	HAJ_A 062/01	
Autor	Otto Herbert Hajek	
Objektart	Plan	
Objekt	**Ansicht, Aufsicht und Schnitt Universitätszeichen; Lageplan**	
Nr. Plan_WB/Motto		
Datum	/ 03 / 1971	
Maße/Maßstab	1085 x 885 mm	1:500; 1:20
Material_Technik	Tusche auf Transparent	
Beschriftung	Stadtzeichen 71/3 / Universität Freiburg / M=1:20 / Beton / O.H. Hajek / Stuttgart März 1971	
Signatur_Autor		
Stempel/Plankopf		
Anmerkungen		
Standort	Planschrank 3	



Signatur	HAJ_A 063/01
Autor	Otto Herbert Hajek; Jürgen A. Leineweber
Objektart	Plan
Objekt	**Westansicht Terrassenhaus mit Wandbildern (z.T. farbig angelegt)**
Nr. Plan_WB/Motto	
Datum	/ /
Maße/Maßstab	557 x 649 mm | 1:50
Material_Technik	Deckfarbe auf Pause
Beschriftung	
Signatur_Autor	
Stempel/Plankopf	Plankopf Jürgen A. Leineweber
Anmerkungen	
Standort	Planschrank 2

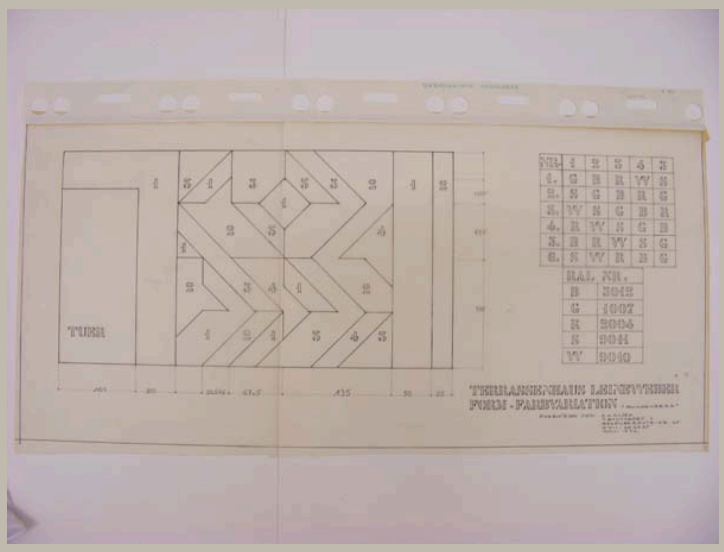

Signatur	HAJ_A 063/02
Autor	Otto Herbert Hajek
Objektart	Plan
Objekt	**Ansicht Wandbild mit Farbangaben**
Nr. Plan_WB/Motto	
Datum	/ 06 / 1972
Maße/Maßstab	416 x 889 mm
Material_Technik	Tusche auf Transparent
Beschriftung	Terrassenhaus Leineweber / Form-Farbvariation „Zwingenberg“ / Farbwege von O.H. Hajek / 7 Stuttgart 1 / Hasenbergsteige 65 / 0711-654635 / Juni 1972
Signatur_Autor	
Stempel/Plankopf	
Anmerkungen	
Standort	Planschrank 3



Signatur	HAJ_A 063/03
Autor	Otto Herbert Hajek
Objektart	Plan / Malerei
Objekt	**Ansichten Wandbilder (farbig angelegt)**
Nr. Plan_WB/Motto	
Datum	/ /
Maße/Maßstab	1146 x 998 mm
Material_Technik	Deckfarbe auf Tischlerplatte, montiert auf Holzplatte
Beschriftung	
Signatur_Autor	
Stempel/Plankopf	
Anmerkungen	Aufhängung auf rechter Seite. Nach Vergleich mit Plänen wird vermutet, dass dies ein Fehler ist.
Standort	Modellregal 4/3



Signatur	HAJ_A 063/04
Autor	Otto Herbert Hajek
Objektart	Plan / Malerei
Objekt	**Ansichten Wandbilder (farbig angelegt)**
Nr. Plan_WB/Motto	
Datum	/ /
Maße/Maßstab	1170 x 1000 mm
Material_Technik	Deckfarbe auf Tischlerplatte, montiert auf Holzplatte
Beschriftung	
Signatur_Autor	
Stempel/Plankopf	
Anmerkungen	Aufhängung auf rechter Seite. Nach Vergleich mit Plänen wird vermutet, dass dies ein Fehler ist.
Standort	Modellregal 4/3



Signatur	HAJ_A 064_01/11
Autor	Otto Herbert Hajek
Objektart	Plan/Malerei
Objekt	**Ansicht Fertigteilelemente E, F, G**
Nr. Plan_WB/Motto	
Datum	/ / 1970/1971
Maße/Maßstab	42 x 84 cm
Material_Technik	Deckfarbe auf Hartfaserplatte im Holzrahmen
Beschriftung	HAJEK / 2. Farbstudie zu multiplen / Elementem / E-F-G / 1970-71 Bochum
Signatur_Autor	Hajek
Stempel/Plankopf	
Anmerkungen	vgl. Restaurierungsbericht Hajek 2011-02
Standort	Modellregal 4/2



Signatur	HAJ_A 064_01/12
Autor	Otto Herbert Hajek
Objektart	Plan/Malerei
Objekt	**Elemente E, F, G (Variation)**
Nr. Plan_WB/Motto	
Datum	/ /
Maße/Maßstab	70 x 50 cm
Material_Technik	Deckfarbe auf Papier, aufgeklebt auf Hartfaser teilweise auch Deckfarbe direkt auf Hartfaserplatte
Beschriftung	
Signatur_Autor	
Stempel/Plankopf	
Anmerkungen	vgl. Restaurierungsbericht Hajek 2011-08
Standort	Modellregal 4/2



Signatur	HAJ_A 064_01/13
Autor	Otto Herbert Hajek
Objektart	Plan/Malerei
Objekt	**Elemente E, F, G (Variation)**
Nr. Plan_WB/Motto	
Datum	/ /
Maße/Maßstab	50 x 70 cm
Material_Technik	Deckfarbe auf Papier, aufgeklebt auf Hartfaser teilweise auch Deckfarbe direkt auf Hartfaserplatte
Beschriftung	
Signatur_Autor	
Stempel/Plankopf	
Anmerkungen	vgl. Restaurierungsbericht Hajek 2011-09
Standort	Modellregal 4/2



Signatur	HAJ_A 064_01/14
Autor	Otto Herbert Hajek
Objektart	Plan/Malerei
Objekt	**Elemente E, F (Variation)**
Nr. Plan_WB/Motto	
Datum	/ /
Maße/Maßstab	70 x 50 cm
Material_Technik	Deckfarbe auf Papier, aufgeklebt auf Hartfaser teilweise auch Deckfarbe direkt auf Hartfaserplatte
Beschriftung	
Signatur_Autor	
Stempel/Plankopf	
Anmerkungen	vgl. Restaurierungsbericht Hajek 2011-10
Standort	Modellregal 4/2



Signatur	HAJ_A 064_01/15
Autor	Otto Herbert Hajek
Objektart	Plan/Malerei
Objekt	**Elemente E, F, G (Variation)**
Nr. Plan_WB/Motto	
Datum	/ /
Maße/Maßstab	50 x 70 cm
Material_Technik	Deckfarbe auf Papier, aufgeklebt auf Hartfaser teilweise auch Deckfarbe direkt auf Hartfaserplatte
Beschriftung	
Signatur_Autor	
Stempel/Plankopf	
Anmerkungen	vgl. Restaurierungsbericht Hajek 2011-11
Standort	Modellregal 4/2



Signatur	HAJ_A 064_01/16
Autor	Otto Herbert Hajek
Objektart	Plan/Malerei
Objekt	**Elemente E, F, G (Variation)**
Nr. Plan_WB/Motto	
Datum	/ /
Maße/Maßstab	50 x 78 cm
Material_Technik	Deckfarbe auf Papier, aufgeklebt auf Hartfaser teilweise auch Deckfarbe direkt auf Hartfaserplatte
Beschriftung	
Signatur_Autor	
Stempel/Plankopf	
Anmerkungen	vgl. Restaurierungsbericht Hajek 2011-12
Standort	Modellregal 4/2



Signatur	HAJ_A 064_01/17
Autor	Otto Herbert Hajek
Objektart	Plan/Malerei
Objekt	**Elemente E, F, G (Variation)**
Nr. Plan_WB/Motto	
Datum	/ /
Maße/Maßstab	50 x 78 cm
Material_Technik	Deckfarbe auf Papier, aufgeklebt auf Hartfaser teilweise auch Deckfarbe direkt auf Hartfaserplatte
Beschriftung	
Signatur_Autor	
Stempel/Plankopf	
Anmerkungen	vgl. Restaurierungsbericht Hajek 2011-13
Standort	Modellregal 4/2



Signatur	HAJ_A 064_01/18
Autor	Otto Herbert Hajek
Objektart	Plan/Malerei
Objekt	**Elemente E, F, G (Variation)**
Nr. Plan_WB/Motto	
Datum	/ /
Maße/Maßstab	50 x 78 cm
Material_Technik	Deckfarbe auf Papier, aufgeklebt auf Hartfaser teilweise auch Deckfarbe direkt auf Hartfaserplatte
Beschriftung	
Signatur_Autor	
Stempel/Plankopf	
Anmerkungen	vgl. Restaurierungsbericht Hajek 2011-15
Standort	Modellregal 4/2



Signatur	HAJ_A 064_01/19
Autor	Otto Herbert Hajek
Objektart	Plan/Malerei
Objekt	**Elemente E, F, G (Variation)**
Nr. Plan_WB/Motto	
Datum	/ /
Maße/Maßstab	50 x 78 cm
Material_Technik	Deckfarbe auf Papier, aufgeklebt auf Hartfaser teilweise auch Deckfarbe direkt auf Hartfaserplatte
Beschriftung	
Signatur_Autor	
Stempel/Plankopf	
Anmerkungen	vgl. Restaurierungsbericht Hajek 2011–14
Standort	Modellregal 4/2




Signatur	HAJ_A 064_13/04
Autor	Otto Herbert Hajek
Objektart	Plan/Malerei
Objekt	**Ansicht Elemente 71/F**
Nr. Plan_WB/Motto	
Datum	/ /
Maße/Maßstab	36,5 x 104,5 cm
Material_Technik	Deckfarbe auf Papier, aufgeklebt auf Hartfaser im Holzrahmen
Beschriftung	HAJEK / 1. Farbstudie zu Element / 71/F / Bochum
Signatur_Autor	Hajek
Stempel/Plankopf	
Anmerkungen	vgl. Restaurierungsbericht Hajek 2011-01
Standort	Modellregal 4/2



Signatur	HAJ_A 064_13/05
Autor	Otto Herbert Hajek
Objektart	Plan/Malerei
Objekt	**Ansicht Elemente 71/F**
Nr. Plan_WB/Motto	
Datum	/ /
Maße/Maßstab	50 x 96 cm
Material_Technik	Deckfarbe auf Papier (teilweise mit Faserschreiber übermalt), aufgeklebt auf Hartfaser im Holzrahmen
Beschriftung	O. H. HAJEK / 2. Farbstudie zu Element / 71/F / Bochum
Signatur_Autor	Hajek
Stempel/Plankopf	
Anmerkungen	vgl. Restaurierungsbericht Hajek 2011-03
Standort	Modellregal 4/2



Signatur	HAJ_A 064_13/06
Autor	Otto Herbert Hajek
Objektart	Plan/Malerei
Objekt	**Ansicht Elemente 71/F**
Nr. Plan_WB/Motto	
Datum	/ /
Maße/Maßstab	49,5 x 96 cm
Material_Technik	Deckfarbe auf Hartfaserplatte im Holzrahmen
Beschriftung	HAJEK / 3. Farbstudie / zu Element 71/F / Bochum
Signatur_Autor	Hajek
Stempel/Plankopf	
Anmerkungen	vgl. Restaurierungsbericht Hajek 2011-04
Standort	Modellregal 4/2

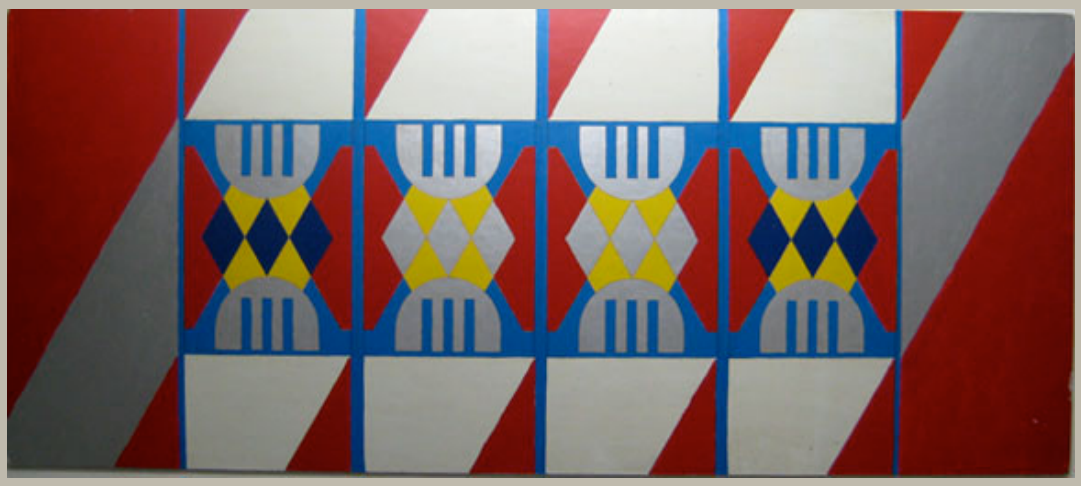


Signatur	HAJ_A 064_13/07
Autor	Otto Herbert Hajek
Objektart	Plan/Malerei
Objekt	**Ansicht Fertigteilelemente**
Nr. Plan_WB/Motto	
Datum	/ /
Maße/Maßstab	76 x 93,5 cm
Material_Technik	Mittlerer Teil: Deckfarbe (teilweise mit Bleistiftvorzeichnung) auf Papier, aufgeklebt auf Hartfaser Äußerer Teil: Deckfarbe direkt auf Hartfaserplatte
Beschriftung	
Signatur_Autor	
Stempel/Plankopf	
Anmerkungen	vgl. Restaurierungsbericht Hajek 2011-05
Standort	Modellregal 4/2




Signatur	HAJ_A 064_f001
Autor	Otto Herbert Hajek
Objektart	Fotografie / Malerei
Objekt	**Koppelung Bochum 2 (farbig angelegt)**
Nr. Plan_WB/Motto	
Datum	/ / 1972
Maße/Maßstab	1045 x 1340 mm
Material_Technik	Fotografie, aufgezogen auf Holzplatte Holzplatte und Fotografie sind mit Deckfarbe übermalt
Beschriftung	
Signatur_Autor	
Stempel/Plankopf	
Anmerkungen	Maße mit Rahmen
Standort	Modellregal 4/3



Signatur	HAJ_A 064-01_f001
Autor	Otto Herbert Hajek
Objektart	Fotografie / Malerei
Objekt	**Koppelung Bochum 1 (farbig angelegt)**
Nr. Plan_WB/Motto	
Datum	/ / 1972
Maße/Maßstab	1043 x 1338 mm
Material_Technik	Fotografie, aufgezogen auf grundierte Preßspanplatte Fotografie ist teilweise mit Deckfarbe übermalt
Beschriftung	Rückseite: Hajek / Koppelung Bochum / 1972
Signatur_Autor	
Stempel/Plankopf	Rückseite: Adress-Stempel
Anmerkungen	
Standort	Modellregal 4/3

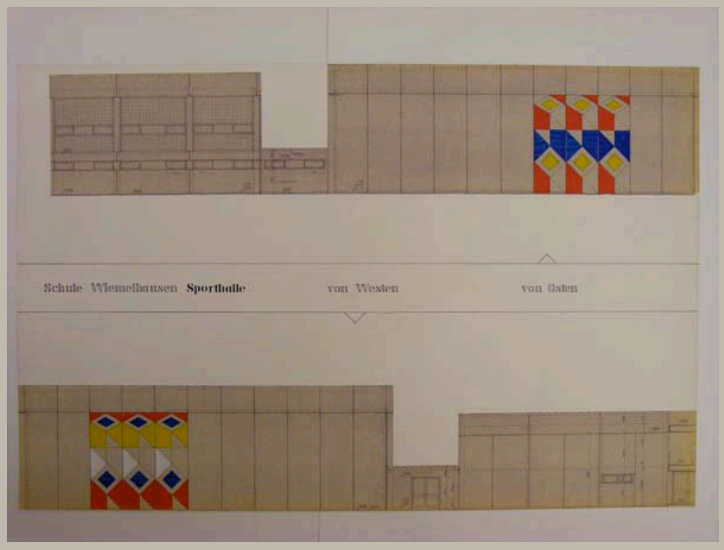


Signatur	HAJ_A 064-01/01
Autor	Otto Herbert Hajek
Objektart	Plan
Objekt	**Ansichten Sporthalle (farbig angelegt)**
Nr. Plan_WB/Motto	
Datum	/ /
Maße/Maßstab	650 x 1001 mm
Material_Technik	Collage: Tusche auf Karton, darauf aufgeklebt: Pause mit Deckfarbe
Beschriftung	Schule Wiemelhausen Sporthalle
Signatur_Autor	
Stempel/Plankopf	
Anmerkungen	
Standort	Planschrank 2

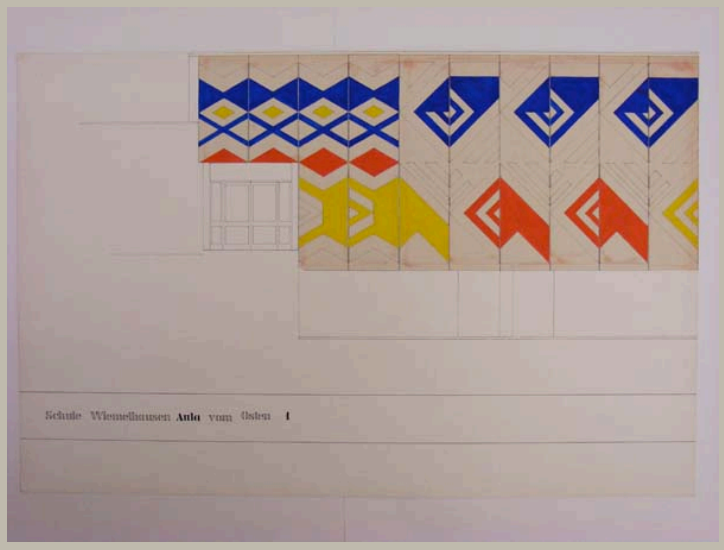

Signatur	HAJ_A 064-01/02
Autor	Otto Herbert Hajek
Objektart	Plan
Objekt	**Ostansicht Aula (farbig angelegt)**
Nr. Plan_WB/Motto	[Blatt] 1
Datum	/ /
Maße/Maßstab	650 x 1000 mm
Material_Technik	Collage: Tusche auf Karton, darauf aufgeklebt: Pause mit Deckfarbe
Beschriftung	Schule Wiemelhausen Aula vom Osten 1
Signatur_Autor	
Stempel/Plankopf	
Anmerkungen	
Standort	Planschrank 2



Signatur	HAJ_A 064-01/03
Autor	Otto Herbert Hajek
Objektart	Plan
Objekt	**Ostansicht Aula (farbig angelegt)**
Nr. Plan_WB/Motto	[Blatt] 2
Datum	/ /
Maße/Maßstab	650 x 1000 mm
Material_Technik	Collage: Tusche auf Karton, darauf aufgeklebt: Pause mit Deckfarbe
Beschriftung	Schule Wiemelhausen Aula vom Osten 2
Signatur_Autor	
Stempel/Plankopf	
Anmerkungen	
Standort	Planschrank 2

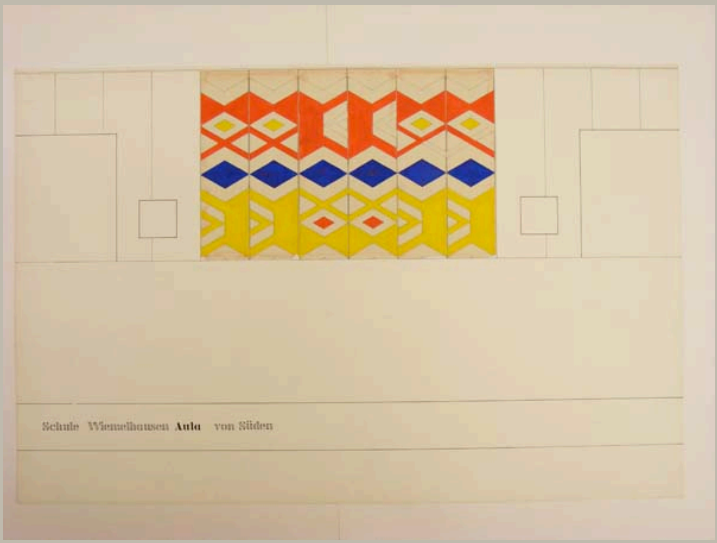


Signatur	HAJ_A 064-01/04
Autor	Otto Herbert Hajek
Objektart	Plan
Objekt	**Südansicht Aula (farbig angelegt)**
Nr. Plan_WB/Motto	
Datum	/ /
Maße/Maßstab	650 x 1000 mm
Material_Technik	Collage: Tusche auf Karton, darauf aufgeklebt: Pause mit Deckfarbe
Beschriftung	Schule Wiemelhausen Aula von Süden
Signatur_Autor	
Stempel/Plankopf	
Anmerkungen	
Standort	Planschrank 2




Signatur	HAJ_A 064-01/05
Autor	Otto Herbert Hajek
Objektart	Plan
Objekt	**Nordansicht Aula (farbig angelegt)**
Nr. Plan_WB/Motto	
Datum	/ /
Maße/Maßstab	650 x 1020 mm
Material_Technik	Collage: Tusche auf Karton, darauf aufgeklebt: Pause mit Deckfarbe
Beschriftung	Schule Wiemelhausen Aula von Norden
Signatur_Autor	
Stempel/Plankopf	
Anmerkungen	
Standort	Planschrank 2




Signatur	HAJ_A 064-01/06
Autor	Otto Herbert Hajek
Objektart	Plan
Objekt	**Westansicht Aula (farbig angelegt)**
Nr. Plan_WB/Motto	[Blatt] 1
Datum	/ /
Maße/Maßstab	650 x 1010 mm
Material_Technik	Collage: Tusche auf Karton, darauf aufgeklebt: Pause mit Deckfarbe
Beschriftung	Schule Wiemelhausen Aula vom Westen 1
Signatur_Autor	
Stempel/Plankopf	
Anmerkungen	
Standort	Planschrank 2

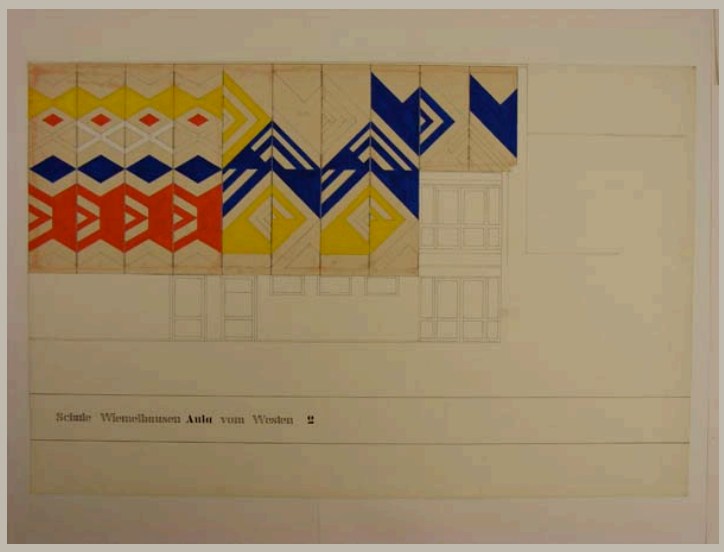


Signatur	HAJ_A 064-01/07
Autor	Otto Herbert Hajek
Objektart	Plan
Objekt	**Westansicht Aula (farbig angelegt)**
Nr. Plan_WB/Motto	[Blatt] 2
Datum	/ /
Maße/Maßstab	650 x 1000 mm
Material_Technik	Collage: Tusche auf Karton, darauf aufgeklebt: Pause mit Deckfarbe
Beschriftung	Schule Wiemelhausen Aula vom Westen 2
Signatur_Autor	
Stempel/Plankopf	
Anmerkungen	
Standort	Planschrank 2

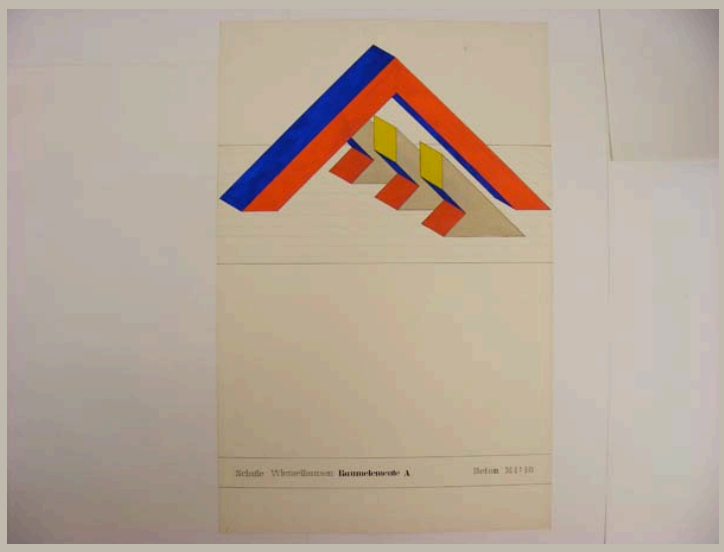


Signatur	HAJ_A 064-01/08
Autor	Otto Herbert Hajek
Objektart	Plan
Objekt	**Isometrie Raumelemente A (farbig angelegt)**
Nr. Plan_WB/Motto	
Datum	/ /
Maße/Maßstab	1000 x 650 mm | 1:10
Material_Technik	Collage: Bleistift und Tusche auf Karton, darauf aufgeklebt: Papier und Karton mit Deckfarbe
Beschriftung	Schule Wiemelhausen Raumelemente A Beton M 1:10
Signatur_Autor	
Stempel/Plankopf	
Anmerkungen	
Standort	Planschrank 2

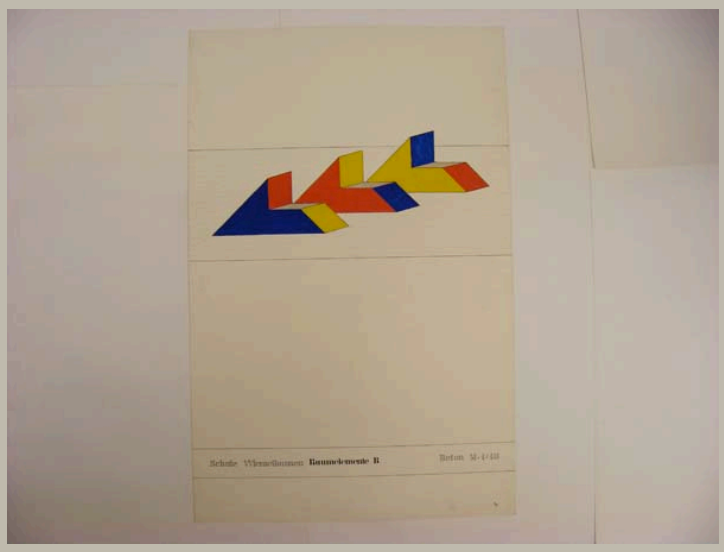


Signatur	HAJ_A 064-01/09
Autor	Otto Herbert Hajek
Objektart	Plan
Objekt	**Isometrie Raumelemente B (farbig angelegt)**
Nr. Plan_WB/Motto	
Datum	/ /
Maße/Maßstab	1000 x 650 mm — 1:10
Material_Technik	Collage: Bleistift und Tusche auf Karton, darauf aufgeklebt: Papier und Karton mit Deckfarbe
Beschriftung	Schule Wiemelhausen Raumelemente B Beton M=1:10
Signatur_Autor	
Stempel/Plankopf	
Anmerkungen	
Standort	Planschrank 2

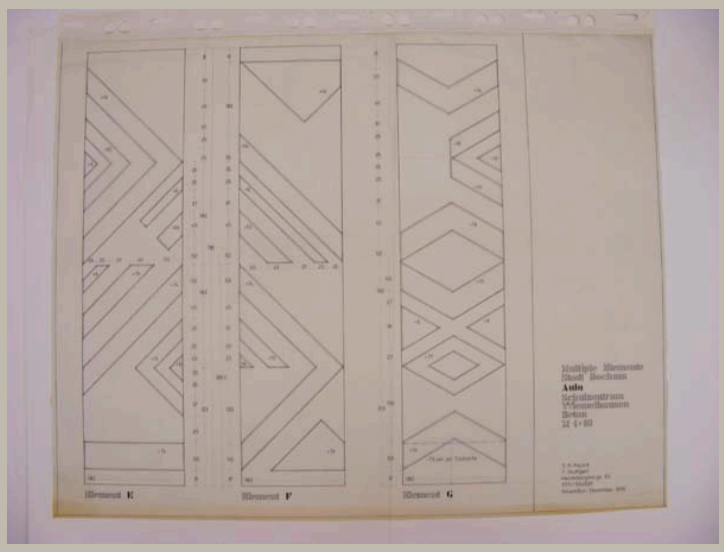

Signatur	HAJ_A 064-01/10	
Autor	Otto Herbert Hajek	
Objektart	Plan	
Objekt	**Ansicht Elemente E, F und G**	
Nr. Plan_WB/Motto		
Datum	/ 11-12 / 1970	
Maße/Maßstab	860 x 1100 mm	1:10
Material_Technik	Tusche auf Transparent	
Beschriftung	Multiple Elemente / Stadt Bochum / Aula / Schulzentrum / Wiemelhausen / Beton / M 1:10 O.H. Hajek / 7 Stuttgart / Hasenbergsteige 65 / 0711/654635 / November-Dezember 1970	
Signatur_Autor		
Stempel/Plankopf		
Anmerkungen		
Standort	Planschrank 3	

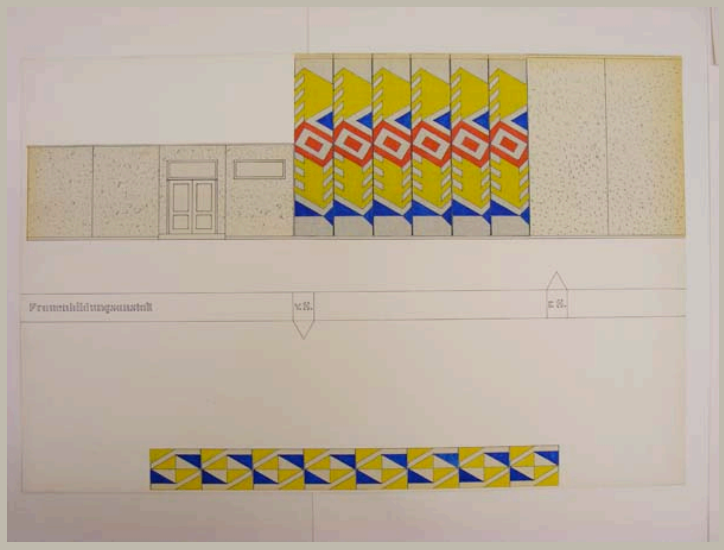


Signatur	HAJ_A 064-02/01
Autor	Otto Herbert Hajek
Objektart	Plan
Objekt	**Ansichten Turnhalle (farbig angelegt)**
Nr. Plan_WB/Motto	
Datum	/ /
Maße/Maßstab	650 x 1000 mm
Material_Technik	Collage: Tusche auf Karton, darauf aufgeklebt: Pause mit Deckfarbe
Beschriftung	Frauenbildungsanstalt
Signatur_Autor	
Stempel/Plankopf	
Anmerkungen	
Standort	Planschrank 2

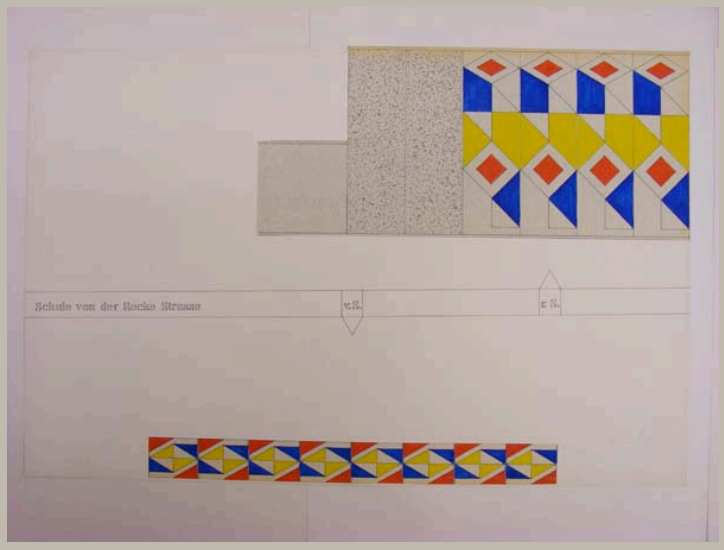


Signatur	HAJ_A 064-03/01
Autor	Otto Herbert Hajek
Objektart	Plan
Objekt	**Ansichten Turnhalle (farbig angelegt)**
Nr. Plan_WB/Motto	
Datum	/ /
Maße/Maßstab	650 x 1000 mm
Material_Technik	Collage: Tusche auf Karton, darauf aufgeklebt: Pause mit Deckfarbe
Beschriftung	Schule von der Recke Strasse
Signatur_Autor	
Stempel/Plankopf	
Anmerkungen	
Standort	Planschrank 2




Signatur	HAJ_A 064-04/01
Autor	Otto Herbert Hajek
Objektart	Plan
Objekt	**Südwestansicht Turnhalle (farbig angelegt)**
Nr. Plan_WB/Motto	
Datum	/ /
Maße/Maßstab	501 x 650 mm
Material_Technik	Collage: Tusche auf Karton, darauf aufgeklebt: Pause mit Deckfarbe
Beschriftung	Turnhalle Auf dem alten Kamp Bochum Süd-West
Signatur_Autor	
Stempel/Plankopf	
Anmerkungen	
Standort	Planschrank 2

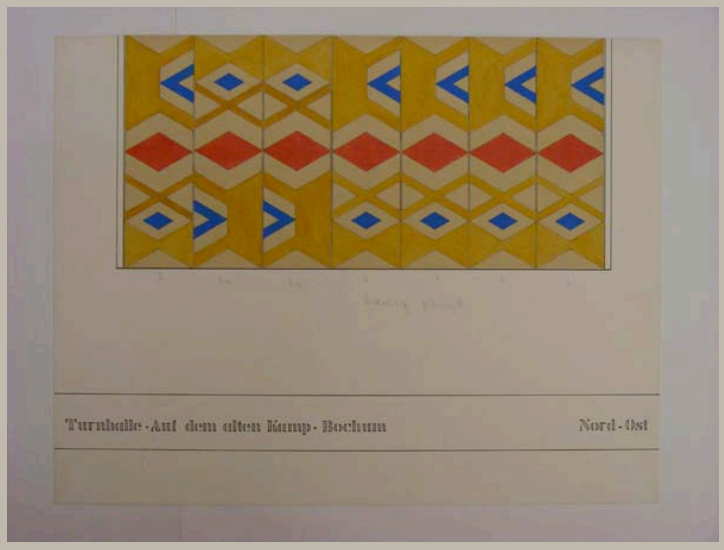


Signatur	HAJ_A 064-04/02
Autor	Otto Herbert Hajek
Objektart	Plan
Objekt	**Nordostansicht Turnhalle (farbig angelegt)**
Nr. Plan_WB/Motto	
Datum	/ /
Maße/Maßstab	500 x 650 mm
Material_Technik	Collage: Tusche auf Karton, darauf aufgeklebt: Pause mit Deckfarbe
Beschriftung	Turnhalle Auf dem alten Kamp Bochum Nord-Ost
Signatur_Autor	
Stempel/Plankopf	
Anmerkungen	
Standort	Planschrank 2

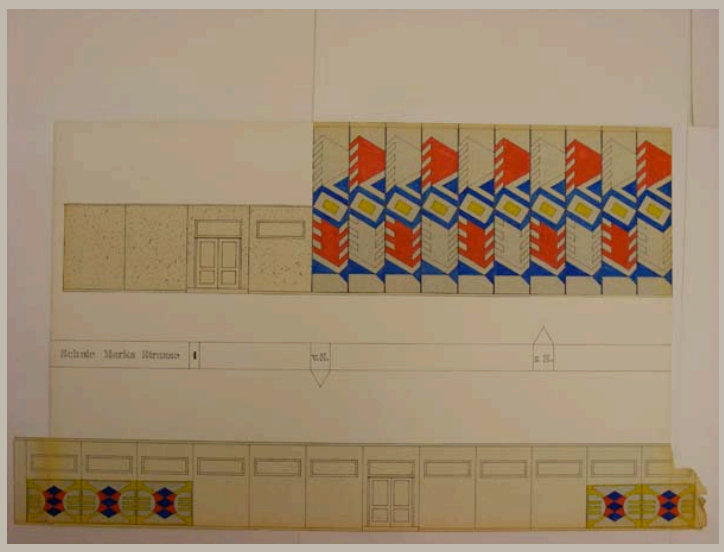


Signatur	HAJ_A 064-05/01
Autor	Otto Herbert Hajek
Objektart	Plan
Objekt	**Ansichten Turnhalle (farbig angelegt)**
Nr. Plan_WB/Motto	[Blatt] 1
Datum	/ /
Maße/Maßstab	650 x 1120 mm
Material_Technik	Collage: Tusche auf Karton, darauf aufgeklebt: Pause mit Deckfarbe
Beschriftung	Schule Marks Strasse 1
Signatur_Autor	
Stempel/Plankopf	
Anmerkungen	
Standort	Planschrank 2

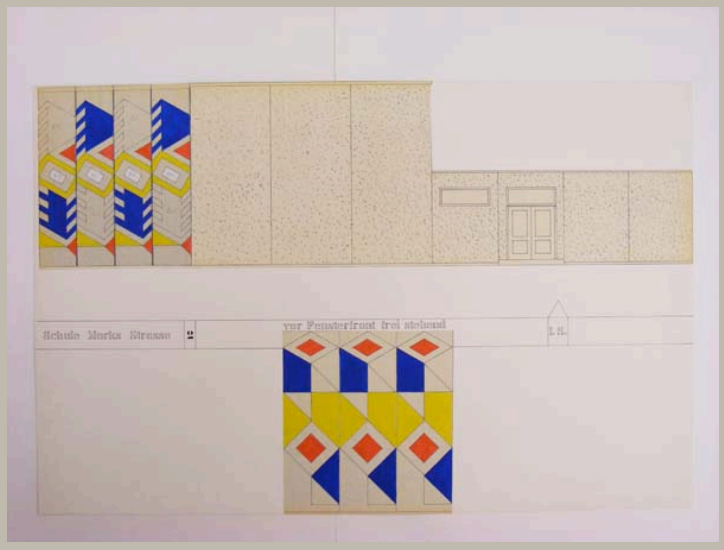


Signatur	HAJ_A 064-05/02
Autor	Otto Herbert Hajek
Objektart	Plan
Objekt	**Ansichten Turnhalle (farbig angelegt)**
Nr. Plan_WB/Motto	[Blatt] 2
Datum	/ /
Maße/Maßstab	650 x 1000 mm
Material_Technik	Collage: Tusche auf Karton, darauf aufgeklebt: Pause mit Deckfarbe
Beschriftung	Schule Marks Strasse 2
Signatur_Autor	
Stempel/Plankopf	
Anmerkungen	
Standort	Planschrank 2

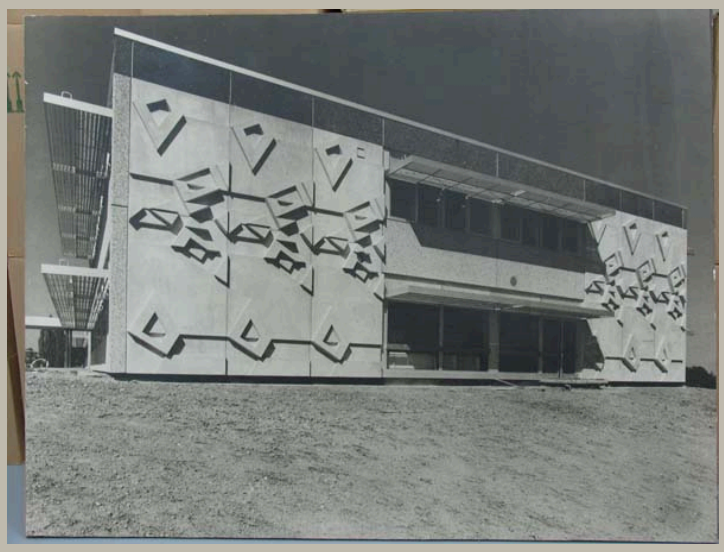


Signatur	HAJ_A 064-06_f001
Autor	Otto Herbert Hajek
Objektart	Fotografie
Objekt	**Fassade Schule**
Nr. Plan_WB/Motto	
Datum	/ /
Maße/Maßstab	986 x 1284 mm
Material_Technik	Fotografie, aufgezogen auf Preßspanplatte
Beschriftung	
Signatur_Autor	
Stempel/Plankopf	
Anmerkungen	
Standort	Modellregal 4/3

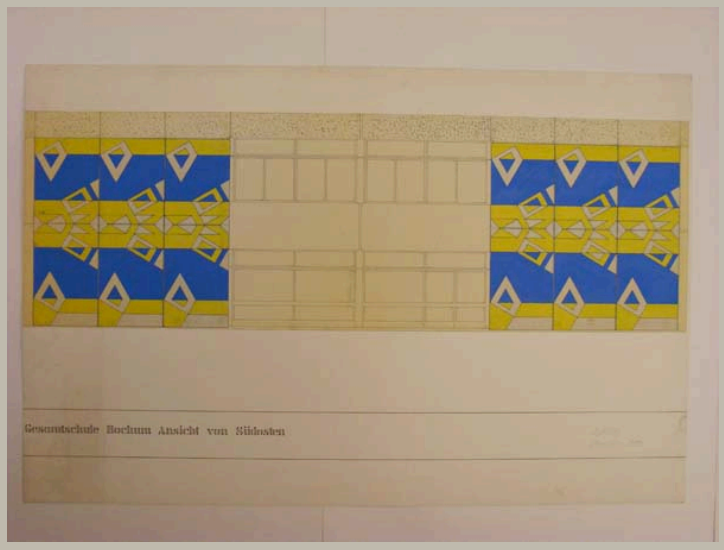


Signatur	HAJ_A 064-06/01
Autor	Otto Herbert Hajek
Objektart	Plan
Objekt	**Südostansicht Schule (farbig angelegt)**
Nr. Plan_WB/Motto	
Datum	/ 01 / 1971
Maße/Maßstab	650 x 1000 mm
Material_Technik	Collage: Tusche auf Karton, darauf aufgeklebt: Pause, auf die Papier mit Deckfarbe aufgeklebt ist Signatur: Bleistift
Beschriftung	Gesamtschule Bochum Ansicht von Südosten *Signatur* / Januar 1971
Signatur_Autor	Hajek
Stempel/Plankopf	
Anmerkungen	
Standort	Planschrank 2

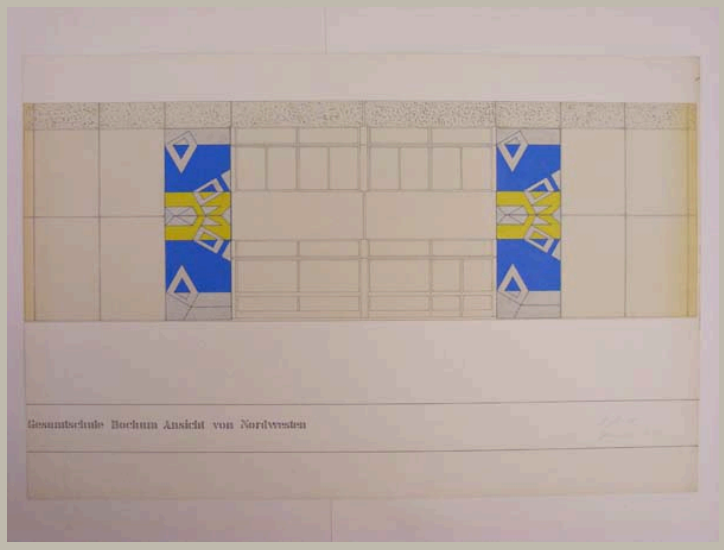


Signatur	HAJ_A 064-06/02
Autor	Otto Herbert Hajek
Objektart	Plan
Objekt	**Nordwestansicht Schule (farbig angelegt)**
Nr. Plan_WB/Motto	
Datum	/ 01 / 1971
Maße/Maßstab	650 x 1002 mm
Material_Technik	Collage: Tusche auf Karton, darauf aufgeklebt: Pause, auf die Papier mit Deckfarbe aufgeklebt ist Signatur: Bleistift
Beschriftung	Gesamtschule Bochum Ansicht von Nordwesten *Signatur* / Januar 1971
Signatur_Autor	Hajek
Stempel/Plankopf	
Anmerkungen	
Standort	Planschrank 2

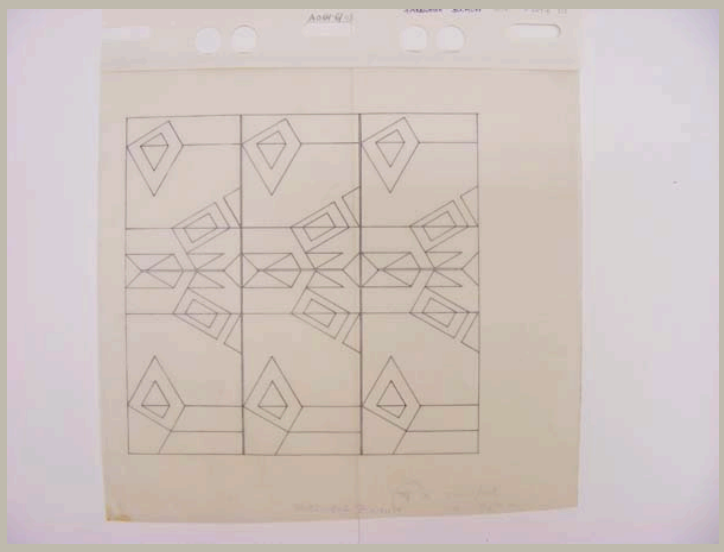


Signatur	HAJ_A 064-06/03
Autor	Otto Herbert Hajek
Objektart	Plan
Objekt	**Ansicht Multiple Elemente 71/1**
Nr. Plan_WB/Motto	
Datum	/ /
Maße/Maßstab	375 x 398 mm
Material_Technik	Tusche auf Transparent
Beschriftung	
Signatur_Autor	
Stempel/Plankopf	
Anmerkungen	
Standort	Planschrank 3

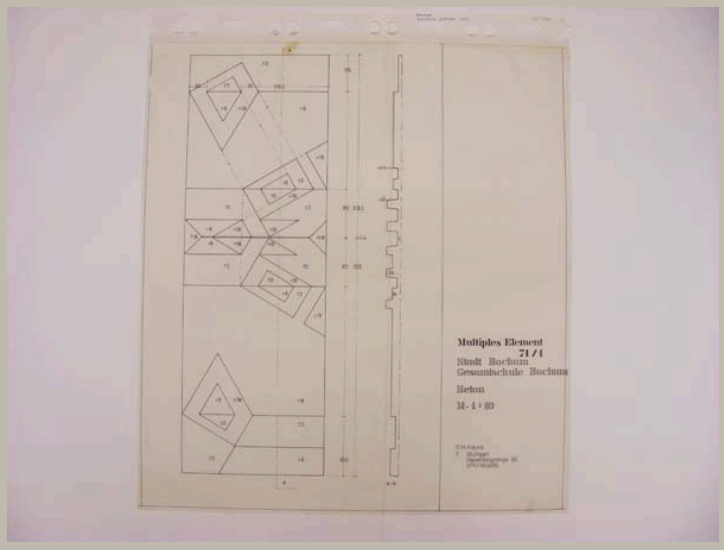


Signatur	HAJ_A 064-06/04	
Autor	Otto Herbert Hajek	
Objektart	Plan	
Objekt	**Ansicht und Schnitt Multiples Element 71/1**	
Nr. Plan_WB/Motto		
Datum	/ /	
Maße/Maßstab	800 x 730 mm	1:10
Material_Technik	Tusche auf Transparent	
Beschriftung	Multiples Element / 71/1 / Stadt Bochum / Gesamtschule Bochum / Beton / M=1:10 O.H. Hajek / 7 Stuttgart / Hasenbergsteige 65 / 0711/654635	
Signatur_Autor		
Stempel/Plankopf		
Anmerkungen		
Standort	Planschrank 3	

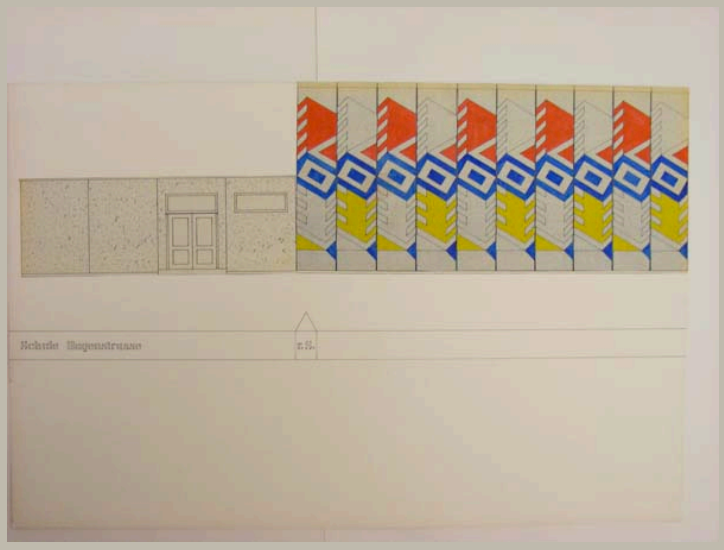


Signatur	HAJ_A 064-07/01
Autor	Otto Herbert Hajek
Objektart	Plan
Objekt	**Ansicht Turnhalle (farbig angelegt)**
Nr. Plan_WB/Motto	
Datum	/ /
Maße/Maßstab	650 x 1000 mm
Material_Technik	Collage: Tusche auf Karton, darauf aufgeklebt: Pause mit Deckfarbe
Beschriftung	Schule Hagenstrasse
Signatur_Autor	
Stempel/Plankopf	
Anmerkungen	
Standort	Planschrank 2

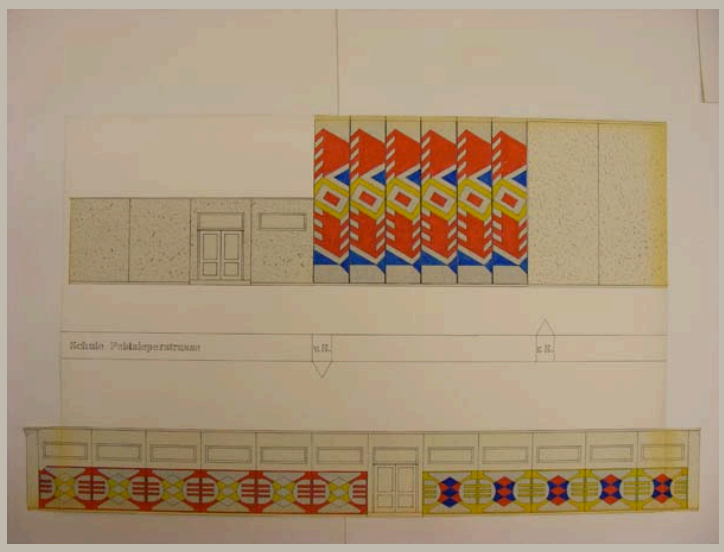


Signatur	HAJ_A 064-08/01
Autor	Otto Herbert Hajek
Objektart	Plan
Objekt	**Ansichten Turnhalle (farbig angelegt)**
Nr. Plan_WB/Motto	
Datum	/ /
Maße/Maßstab	651 x 1119 mm
Material_Technik	Collage: Tusche auf Karton, darauf aufgeklebt: - Pause mit Deckfarbe - Pause, auf die Papier mit Deckfarbe aufgeklebt ist
Beschriftung	Schule Feldsieperstrasse
Signatur_Autor	
Stempel/Plankopf	
Anmerkungen	
Standort	Planschrank 2

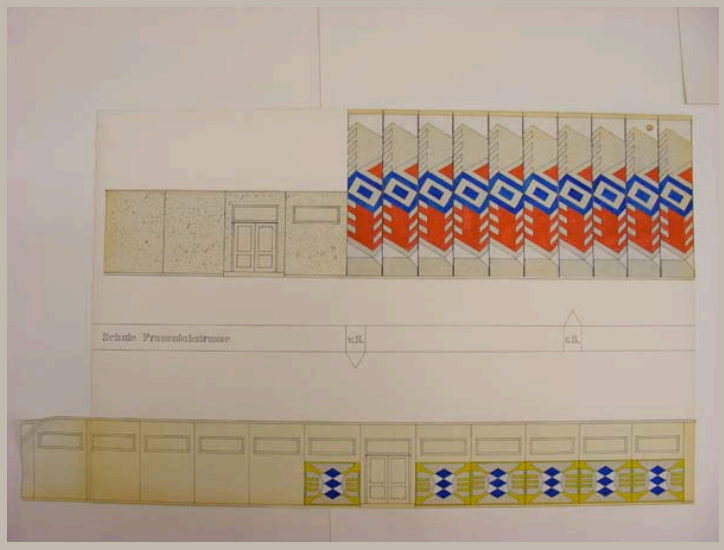

Signatur	HAJ_A 064-09/01
Autor	Otto Herbert Hajek
Objektart	Plan
Objekt	**Ansichten Turnhalle (farbig angelegt)**
Nr. Plan_WB/Motto	
Datum	/ /
Maße/Maßstab	650 x 1121 mm
Material_Technik	Collage: Tusche auf Karton, darauf aufgeklebt: - Pause mit Deckfarbe - Pause, auf die Papier mit Deckfarbe aufgeklebt ist
Beschriftung	Schule Frauenlobstrasse
Signatur_Autor	
Stempel/Plankopf	
Anmerkungen	
Standort	Planschrank 2

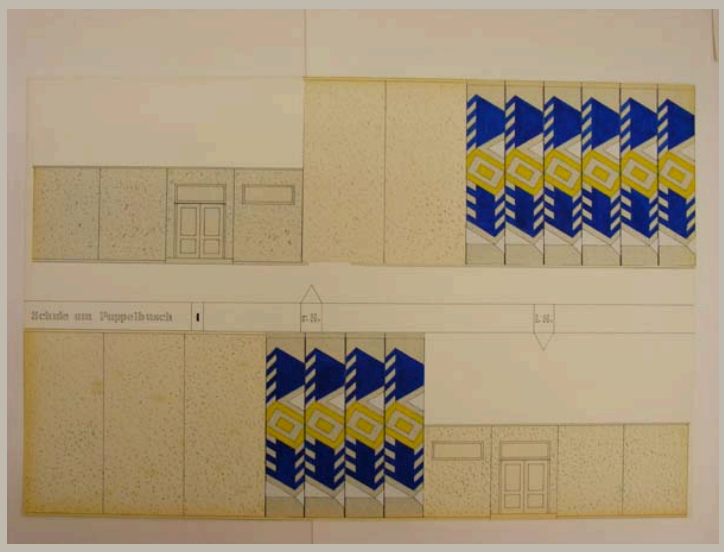


Signatur	HAJ_A 064-10/01
Autor	Otto Herbert Hajek
Objektart	Plan
Objekt	**Ansichten Turnhalle (farbig angelegt)**
Nr. Plan_WB/Motto	[Blatt] 1
Datum	/ /
Maße/Maßstab	650 x 1000 mm
Material_Technik	Collage: Tusche auf Karton, darauf aufgeklebt: Pause mit Deckfarbe
Beschriftung	Schule am Pappelbusch 1
Signatur_Autor	
Stempel/Plankopf	
Anmerkungen	
Standort	Planschrank 2

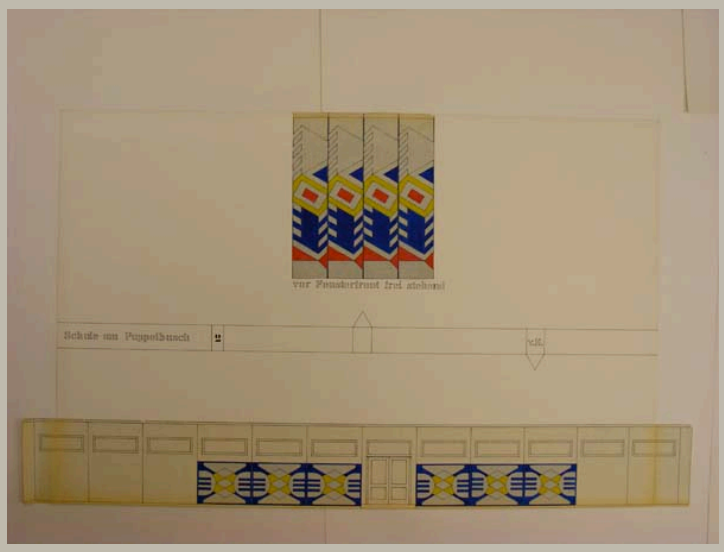


Signatur	HAJ_A 064-10/02
Autor	Otto Herbert Hajek
Objektart	Plan
Objekt	**Ansichten Turnhalle (farbig angelegt)**
Nr. Plan_WB/Motto	[Blatt] 2
Datum	/ /
Maße/Maßstab	651 x 1120 mm
Material_Technik	Collage: Tusche auf Karton, darauf aufgeklebt: - Pause mit Deckfarbe - Pause, auf die Papier mit Deckfarbe aufgeklebt ist
Beschriftung	Schule am Pappelbusch 2
Signatur_Autor	
Stempel/Plankopf	
Anmerkungen	
Standort	Planschrank 2




Signatur	HAJ_A 064-11/01
Autor	Otto Herbert Hajek
Objektart	Plan
Objekt	**Ansichten Turnhalle (farbig angelegt)**
Nr. Plan_WB/Motto	[Blatt] 1
Datum	/ /
Maße/Maßstab	650 x 1120 mm
Material_Technik	Collage: Tusche auf Karton, darauf aufgeklebt: - Pause mit Deckfarbe - Pause, auf die Papier mit Deckfarbe aufgeklebt ist
Beschriftung	Schule Karl Friedrich Strasse 1
Signatur_Autor	
Stempel/Plankopf	
Anmerkungen	
Standort	Planschrank 2

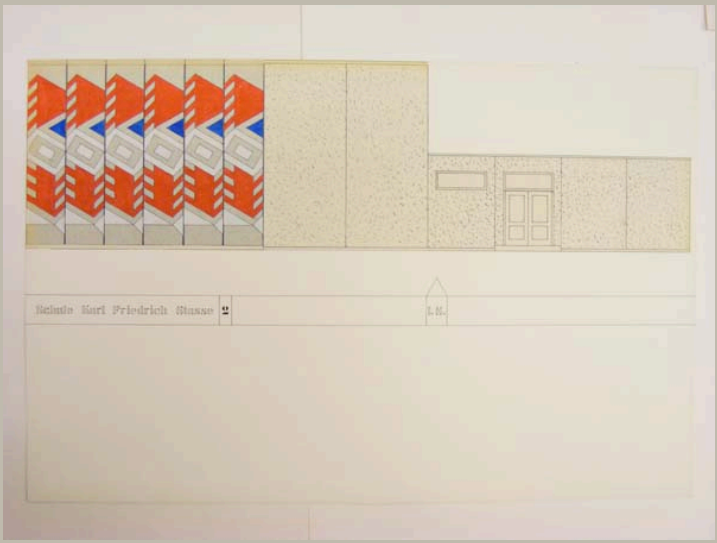


Signatur	HAJ_A 064-11/02
Autor	Otto Herbert Hajek
Objektart	Plan
Objekt	**Ansicht Turnhalle (farbig angelegt)**
Nr. Plan_WB/Motto	[Blatt] 2
Datum	/ /
Maße/Maßstab	650 x 1000 mm
Material_Technik	Collage: Tusche auf Karton, darauf aufgeklebt: Pause mit Deckfarbe
Beschriftung	Schule Karl Friedrich Strasse 2
Signatur_Autor	
Stempel/Plankopf	
Anmerkungen	
Standort	Planschrank 2

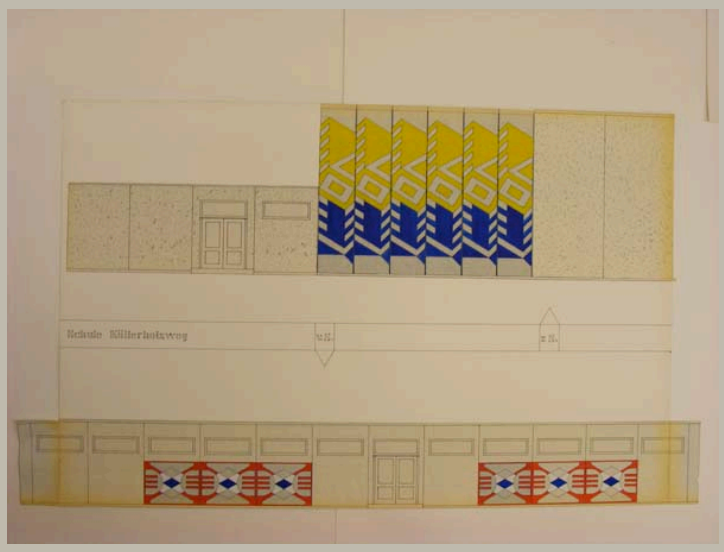


Signatur	HAJ_A 064-12/01
Autor	Otto Herbert Hajek
Objektart	Plan
Objekt	**Ansichten Turnhalle (farbig angelegt)**
Nr. Plan_WB/Motto	
Datum	/ /
Maße/Maßstab	650 x 1109 mm
Material_Technik	Collage: Tusche auf Karton, darauf aufgeklebt: - Pause mit Deckfarbe - Pause, auf die Papier mit Deckfarbe aufgeklebt ist
Beschriftung	Schule Köllerholzweg
Signatur_Autor	
Stempel/Plankopf	
Anmerkungen	
Standort	Planschrank 2

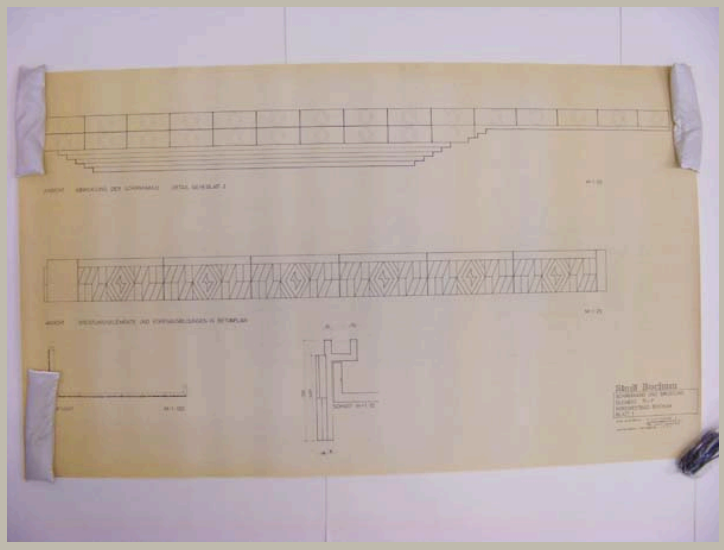


Signatur	HAJ_A 064-13/01	
Autor	Otto Herbert Hajek	
Objektart	Plan	
Objekt	**Ansichten Schirmwand; Ansicht, Aufsicht und Schnitt Brüstungselemente**	
Nr. Plan_WB/Motto	Blatt 1	
Datum	/ 09-10 / 1971	
Maße/Maßstab	724 x 1230 mm	1:100; 1:50; 1:25; 1:10
Material_Technik	Pause	
Beschriftung	Stadt Bochum / Schirmwand und Brüstung / Element 71/F / Nordwestbad Bochum / Blatt 1 / O.H. Hajek. 7 Stuttgart 1 / Hasenbergsteige 65 / Tel. 0711-654635 / September-Oktober 1971	
Signatur_Autor		
Stempel/Plankopf		
Anmerkungen		
Standort	Planschrank 2	

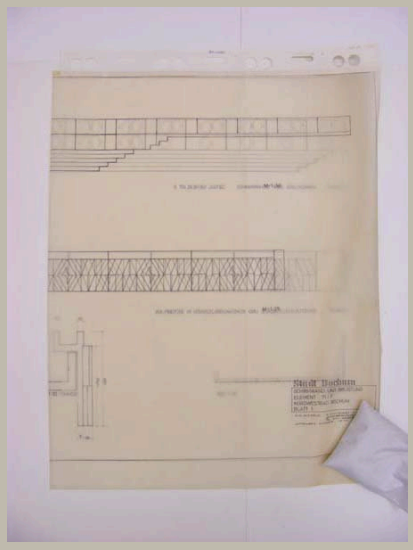


Signatur	HAJ_A 064-13/02
Autor	Otto Herbert Hajek
Objektart	Plan
Objekt	**Ansichten Schirmwand; Ansicht, Aufsicht und Schnitt Brüstungselemente**
Nr. Plan_WB/Motto	Blatt 1
Datum	/ 09-10 / 1971
Maße/Maßstab	785 x 1250 mm; 1:100; 1:50; 1:25; 1:10
Material_Technik	Tusche auf Transparent
Beschriftung	Stadt Bochum / Schirmwand und Brüstung / Element 71/F / Nordwestbad Bochum / Blatt 1 / O.H. Hajek. 7 Stuttgart 1 / Hasenbergsteige 65 / Tel. 0711-654635 / September-Oktober 1971
Signatur_Autor	
Stempel/Plankopf	
Anmerkungen	
Standort	Planschrank 3

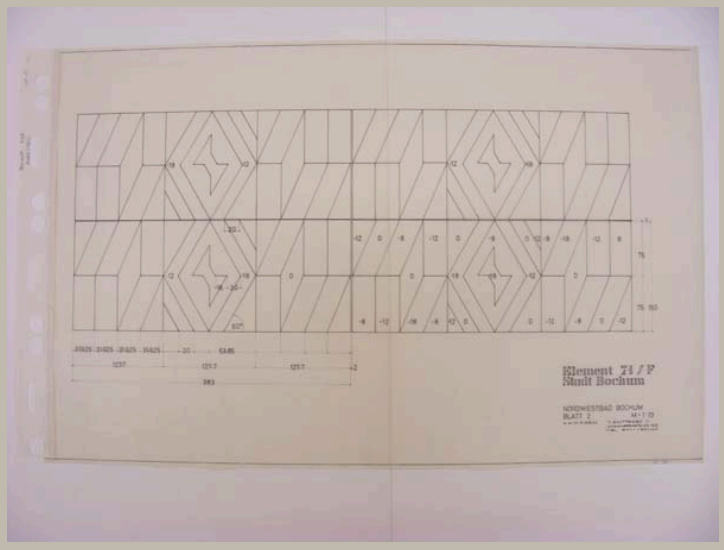


Signatur	HAJ_A 064-13/03	
Autor	Otto Herbert Hajek	
Objektart	Plan	
Objekt	**Ansicht Element 71/F**	
Nr. Plan_WB/Motto	Blatt 2	
Datum	/ /	
Maße/Maßstab	580 x 898 mm	1:10
Material_Technik	Tusche auf Transparent	
Beschriftung	Element 71/F / Stadt Bochum Nordwestbad Bochum / Blatt 2 M=1:10 / O.H. Hajek 7 Stuttgart 1 / Hasenbergsteige 65 / Tel. 0711-654635	
Signatur_Autor		
Stempel/Plankopf		
Anmerkungen		
Standort	Planschrank 3	

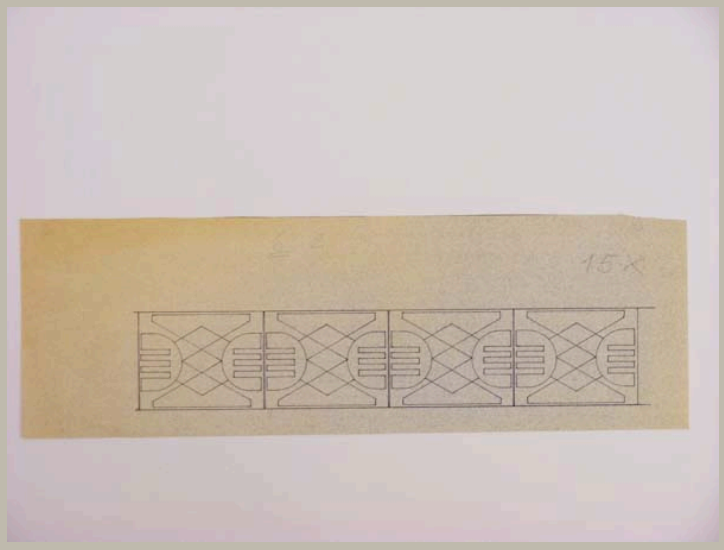


Signatur	HAJ_A 064/01
Autor	Otto Herbert Hajek
Objektart	Plan
Objekt	**Ansicht Fertigteilelemente**
Nr. Plan_WB/Motto	
Datum	/ /
Maße/Maßstab	159 x 481 mm
Material_Technik	Pause
Beschriftung	
Signatur_Autor	
Stempel/Plankopf	
Anmerkungen	
Standort	Planschrank 2

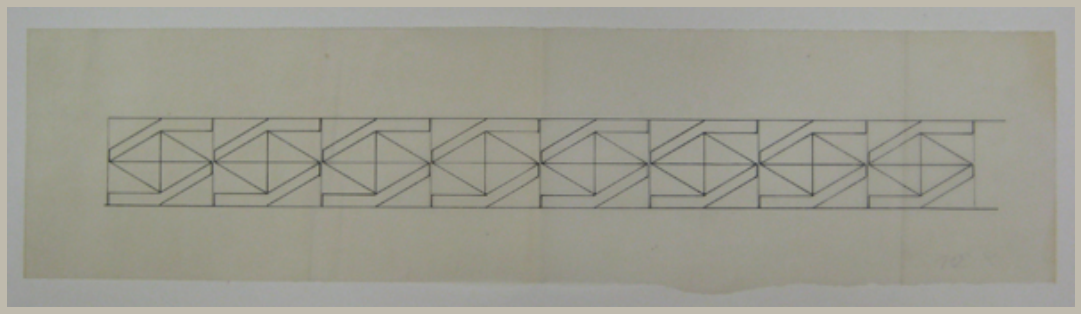


Signatur	HAJ_A 064/02
Autor	Otto Herbert Hajek
Objektart	Plan
Objekt	**Ansicht Fertigteilelemente**
Nr. Plan_WB/Motto	
Datum	/ /
Maße/Maßstab	176 x 722 mm
Material_Technik	Tusche auf Transparent
Beschriftung	
Signatur_Autor	
Stempel/Plankopf	
Anmerkungen	
Standort	Planschrank 2

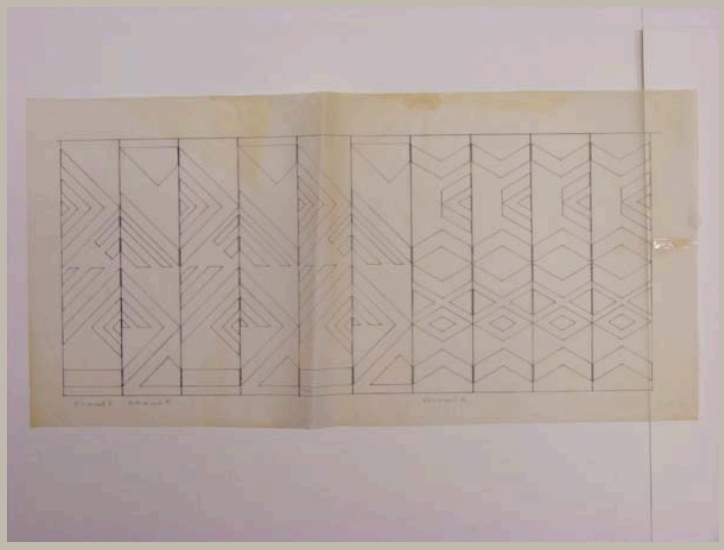

Signatur	HAJ_A 064/03
Autor	Otto Herbert Hajek
Objektart	Plan
Objekt	**Ansicht Fertigteilelemente E, F, G**
Nr. Plan_WB/Motto	
Datum	/ /
Maße/Maßstab	400 x 822 mm
Material_Technik	Tusche auf Transparent
Beschriftung	
Signatur_Autor	
Stempel/Plankopf	
Anmerkungen	
Standort	Planschrank 2

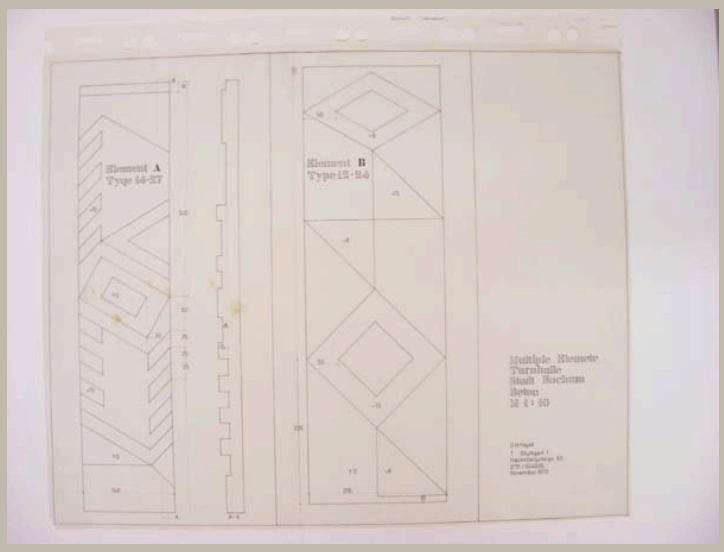


Signatur	HAJ_A 064/04	
Autor	Otto Herbert Hajek	
Objektart	Plan	
Objekt	**Ansicht und Schnitt Element A, Ansicht Element B**	
Nr. Plan_WB/Motto		
Datum	/ 11 / 1970	
Maße/Maßstab	749 x 932 mm	1:10
Material_Technik	Tusche auf Transparent	
Beschriftung	Multiple Elemente / Turnhalle / Stadt Bochum / Beton / M 1:10 O.H. Hajek / 7 Stuttgart 1 / Hasenbergsteige 65 / 0711/654635 / November 1970	
Signatur_Autor		
Stempel/Plankopf		
Anmerkungen		
Standort	Planschrank 3	

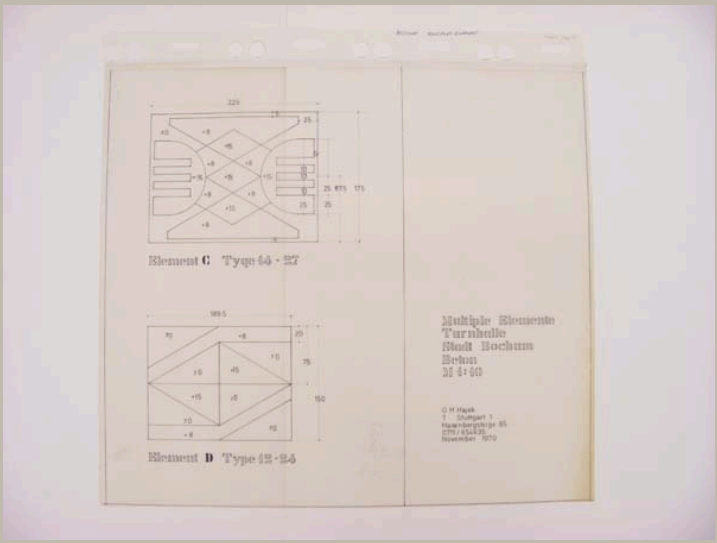


Signatur	HAJ_A 064/05
Autor	Otto Herbert Hajek
Objektart	Plan
Objekt	**Ansicht Element C und D**
Nr. Plan_WB/Motto	
Datum	/ 11 / 1970
Maße/Maßstab	585 x 662 mm 1:10
Material_Technik	Tusche auf Transparent Eintragungen: Bleistift
Beschriftung	Multiple Elemente / Turnhalle / Stadt Bochum / Beton / M 1:10 O.H. Hajek / 7 Stuttgart 1 / Hasenbergsteige 65 / 0711/654635 / November 1970
Signatur_Autor	
Stempel/Plankopf	
Anmerkungen	
Standort	Planschrank 3




Signatur	HAJ_A 065_m01
Autor	
Objektart	Modell
Objekt	**Fassadenansicht**
Nr. Plan_WB/Motto	
Datum	/ /
Maße/Maßstab	49 x 130 x 20 cm 1:25
Material_Technik	Technik: - Holz, verleimt, gefasst Material: - Konstruktion: Holz - Grundierung: weiß - Fassung: Deckfarbe
Beschriftung	Postamt Mannheim 2 M01:25 O.H.Hajek
Signatur_Autor	
Stempel/Plankopf	
Anmerkungen	vgl. Restaurierungsbericht Hajek 2011-21
Standort	Modellregal 2/5

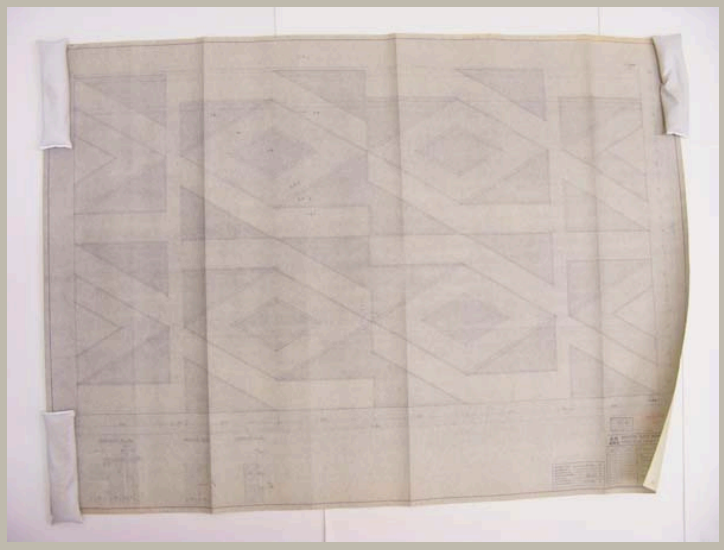


Signatur	HAJ_A 065/01	
Autor	Beton- und Monierbau AG	
Objektart	Plan	
Objekt	**Schalplan der Platte 71/2**	
Nr. Plan_WB/Motto		
Datum	27 / 07 / 1971	
Maße/Maßstab	847 x 1190 mm	1:10; 1:5
Material_Technik	Pause	
Beschriftung	Schalplan der Platte 71/2; Zeichnungs-Nr. 10	
Signatur_Autor		
Stempel/Plankopf	Plankopf Beton- und Monierbau AG, Eingangsstempel Postbauleitung Mannheim	
Anmerkungen		
Standort	Planschrank 2	

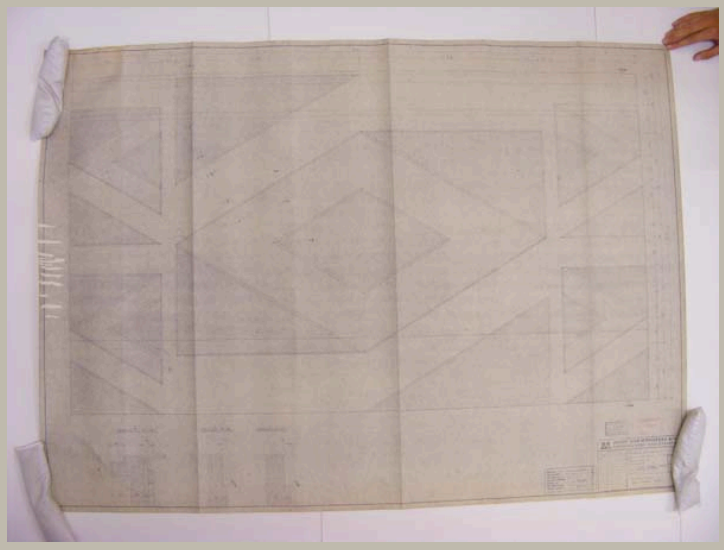


Signatur	HAJ_A 065/02	
Autor	Beton- und Monierbau AG	
Objektart	Plan	
Objekt	**Schalplan der Platte 71/3**	
Nr. Plan_WB/Motto		
Datum	28 / 07 / 1971	
Maße/Maßstab	850 x 1190 mm	1:10; 1:5
Material_Technik	Pause	
Beschriftung	Schalplan der Platte 71/3; Zeichnungs-Nr. 11	
Signatur_Autor		
Stempel/Plankopf	Plankopf Beton- und Monierbau AG, Eingangsstempel Postbauleitung Mannheim	
Anmerkungen		
Standort	Planschrank 2	

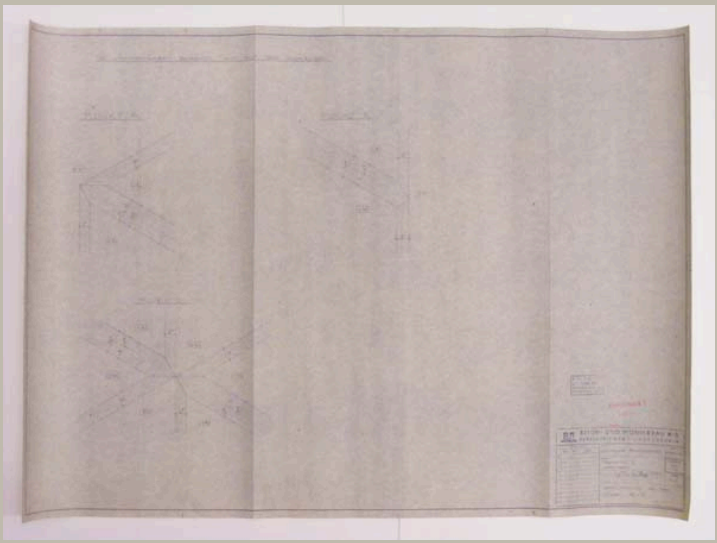


Signatur	HAJ_A 065/03
Autor	Beton- und Monierbau AG
Objektart	Plan
Objekt	**Detailpunkte Schalung**
Nr. Plan_WB/Motto	
Datum	29 / 07 / 1971
Maße/Maßstab	597 x 845 mm | 2:1
Material_Technik	Pause
Beschriftung	Detailpunkte zu den Plänen 10+11; Zeichnungs-Nr. 12
Signatur_Autor	
Stempel/Plankopf	Plankopf Beton- und Monierbau AG, Eingangsstempel Postbauleitung Mannheim
Anmerkungen	
Standort	Planschrank 2

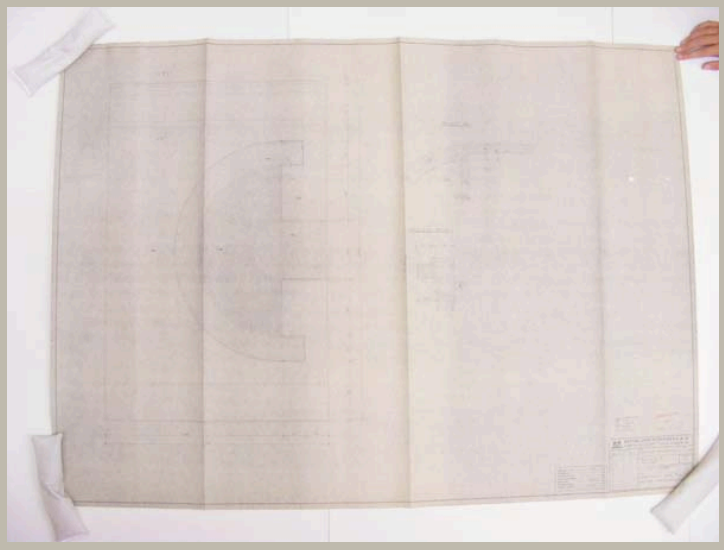


Signatur	HAJ_A 065/04
Autor	Beton- und Monierbau AG
Objektart	Plan
Objekt	**Schalplan der Platte 71/4 und 71/5**
Nr. Plan_WB/Motto	
Datum	29 / 07 / 1971
Maße/Maßstab	847 x 1190 mm | 1:5
Material_Technik	Pause
Beschriftung	Schalung der Pos. 71/4 / Pos. 71/5 spiegelbildlich
Signatur_Autor	
Stempel/Plankopf	Plankopf Beton- und Monierbau AG, Eingangsstempel Postbauleitung Mannheim
Anmerkungen	
Standort	Planschrank 2

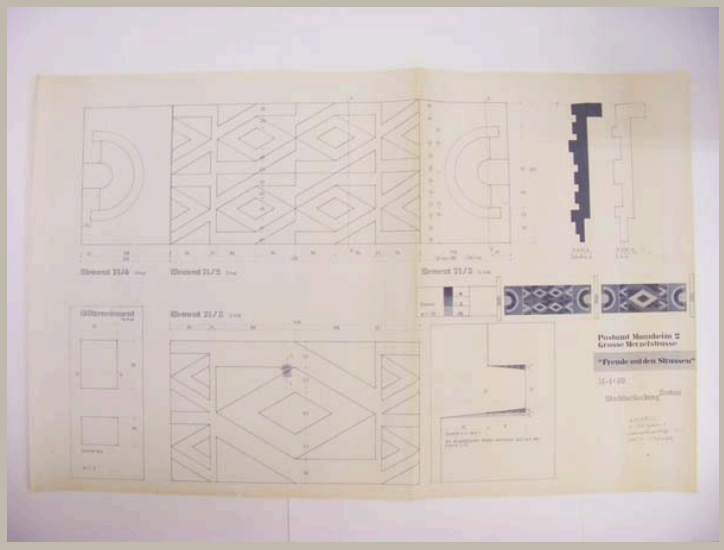


Signatur	HAJ_A 065/05	
Autor	Otto Herbert Hajek	
Objektart	Plan	
Objekt	**Ansichten und Schnitte Wandelemente, 1. Bauabschnitt**	
Nr. Plan_WB/Motto		
Datum	um / / 1971	
Maße/Maßstab	904 x 1446 mm	1:50; 1:10, 1:5; 1:1
Material_Technik	Pause	
Beschriftung	Postamt Mannheim 2/ Grosse Merzelstrasse / „Freude auf den Strassen“ / M=1:10 / Stahlschalung Beton / O.H. Hajek / 7 Stuttgart 1 / Hasenbergsteige 65 / 0711-654635	
Signatur_Autor		
Stempel/Plankopf		
Anmerkungen		
Standort	Planschrank 2	

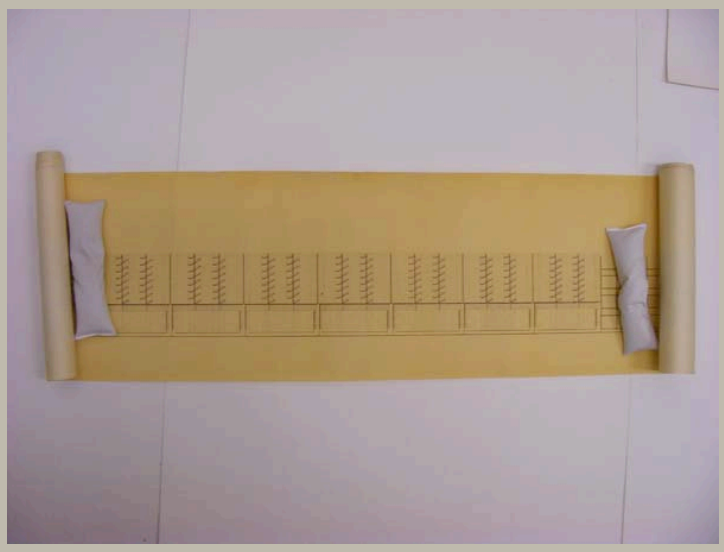


Signatur	HAJ_A 065/06
Autor	Oberpostdirektion Karlsruhe
Objektart	Plan
Objekt	**Ansicht Große Merzelstrasse mit Wandelementen, 1. Bauabschnitt**
Nr. Plan_WB/Motto	
Datum	19 / 04 / 1971
Maße/Maßstab	299 x 2890 mm 1:100
Material_Technik	Pause
Beschriftung	Neubau Postamt Mannheim 2 – 1. Bauabschnitt / Ansicht Große Merzelstrasse M. 1/100 OPD Karlsruhe / Ref46 S 19.4.1971
Signatur_Autor	
Stempel/Plankopf	
Anmerkungen	
Standort	Modellregal 5/2 (Planrolle)

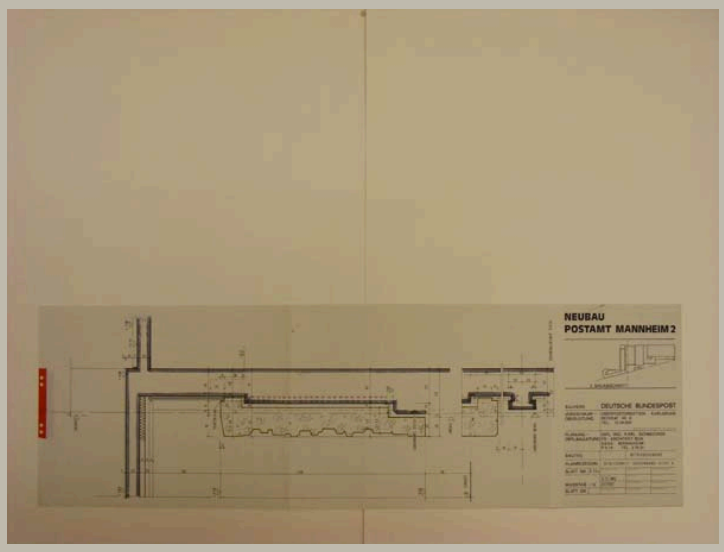


Signatur	HAJ_A 065/07
Autor	Karl Schmucker
Objektart	Plan
Objekt	**Detailschnitt Außenwand Achse A**
Nr. Plan_WB/Motto	Blatt D 25a
Datum	06 / 12 / 1983
Maße/Maßstab	297 x 952 mm 1:10
Material_Technik	Faserschreiber auf Pause
Beschriftung	
Signatur_Autor	
Stempel/Plankopf	Plankopf Karl Schmucker
Anmerkungen	
Standort	Planschrank 2

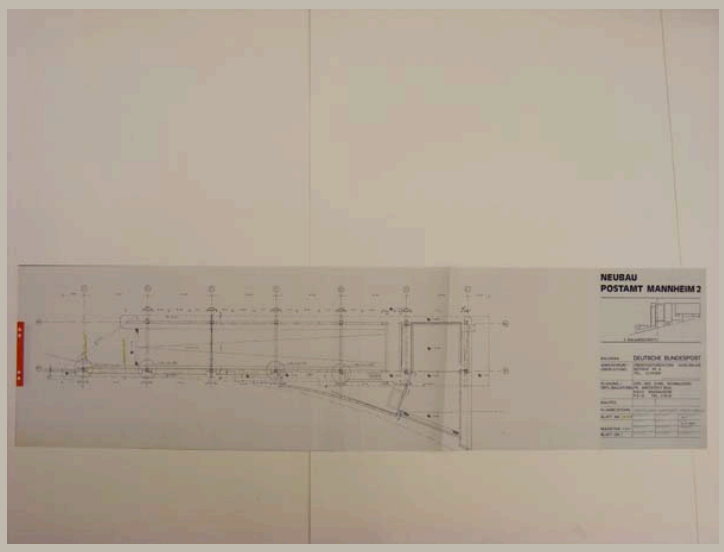


Signatur	HAJ_A 065/08	
Autor	Karl Schmucker	
Objektart	Plan	
Objekt	**Grundriss EG Achse C-J/36-37**	
Nr. Plan_WB/Motto	Blatt D 27b	
Datum	09 / 11 / 1983	
Maße/Maßstab	299 x 1136 mm	1:100
Material_Technik	Faserschreiber auf Pause	
Beschriftung		
Signatur_Autor		
Stempel/Plankopf	Plankopf Karl Schmucker	
Anmerkungen		
Standort	Planschrank 2	

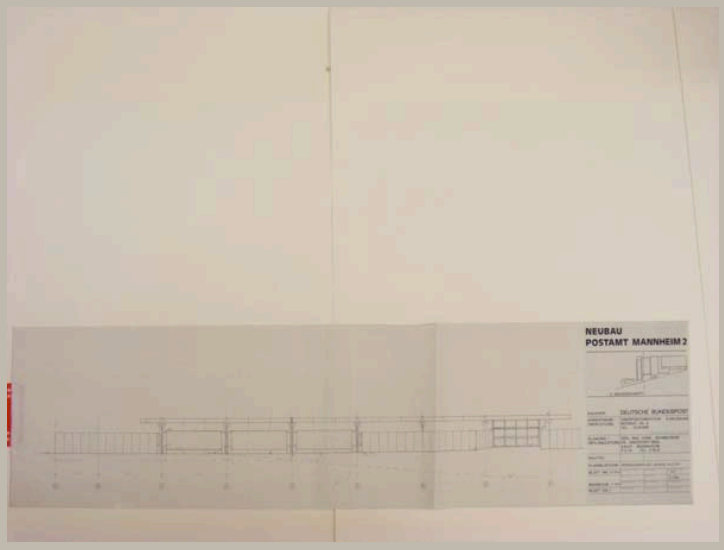


Signatur	HAJ_A 065/09	
Autor	Karl Schmucker	
Objektart	Plan	
Objekt	**Ansicht Betriebsgebäude Achse A-J/37**	
Nr. Plan_WB/Motto	Blatt D 55a	
Datum	09 / 11 / 1983	
Maße/Maßstab	294 x 1114 mm	1:100
Material_Technik	Faserschreiber auf Pause	
Beschriftung		
Signatur_Autor		
Stempel/Plankopf	Plankopf Karl Schmucker	
Anmerkungen		
Standort	Planschrank 2	

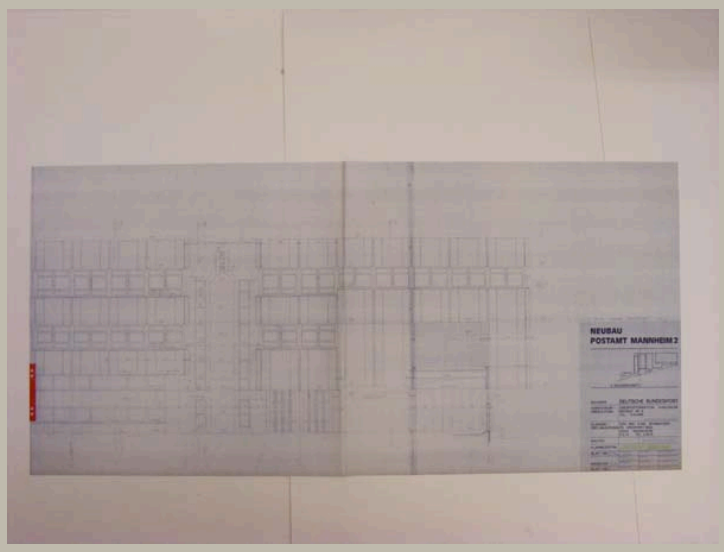


Signatur	HAJ_A 065/10
Autor	Karl Schmucker
Objektart	Plan
Objekt	**Ostansicht Betriebsgebäude Achse A-E**
Nr. Plan_WB/Motto	Blatt D 78.2a
Datum	10 / 03 / 1983
Maße/Maßstab	574 x 1216 mm 1:50
Material_Technik	Pause
Beschriftung	
Signatur_Autor	
Stempel/Plankopf	Plankopf Karl Schmucker
Anmerkungen	
Standort	Planschrank 2

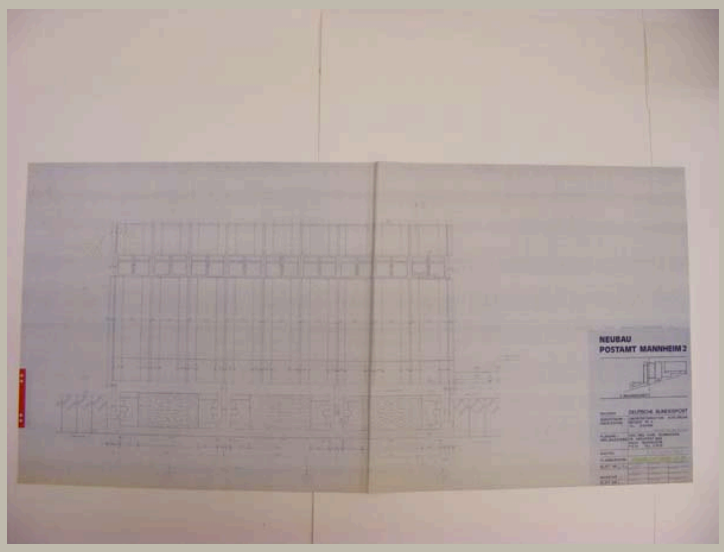


Signatur	HAJ_A 065/11	
Autor	Karl Schmucker	
Objektart	Plan	
Objekt	**Nordansicht Betriebsgebäude Achse 32-34**	
Nr. Plan_WB/Motto	Blatt D 78.3b	
Datum	14 / 03 / 1983	
Maße/Maßstab	556 x 1211 mm	1:50
Material_Technik	Pause	
Beschriftung		
Signatur_Autor		
Stempel/Plankopf	Plankopf Karl Schmucker	
Anmerkungen		
Standort	Planschrank 2	

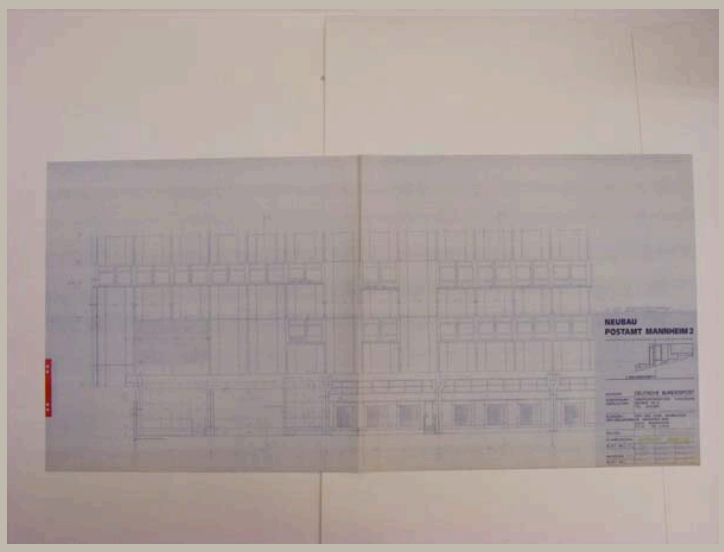


Signatur	HAJ_A 065/12
Autor	Karl Schmucker
Objektart	Plan
Objekt	**Westansicht Betriebsgebäude Achse A-E**
Nr. Plan_WB/Motto	Blatt D 78.4b
Datum	11 / 03 / 1983
Maße/Maßstab	574 x 1210 mm 1:50
Material_Technik	Pause
Beschriftung	
Signatur_Autor	
Stempel/Plankopf	Plankopf Karl Schmucker
Anmerkungen	
Standort	Planschrank 2

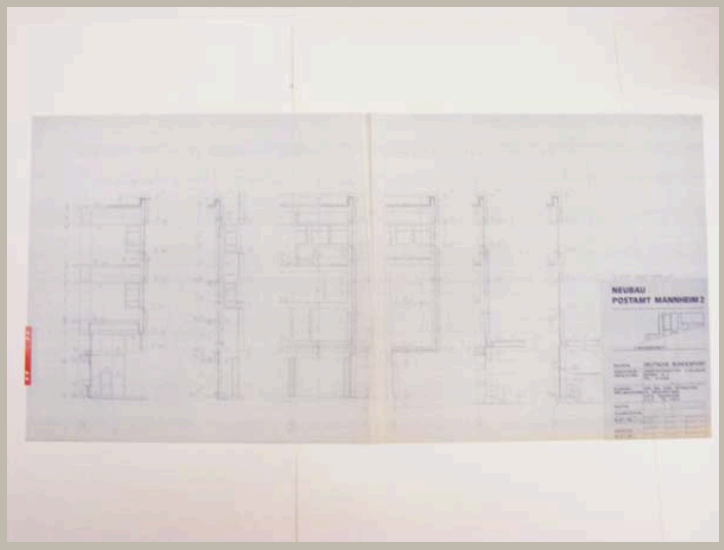


Signatur	HAJ_A 065/13
Autor	Karl Schmucker
Objektart	Plan
Objekt	**Schnitte Betriebsgebäude**
Nr. Plan_WB/Motto	Blatt D 78.5b
Datum	21 / 03 / 1983
Maße/Maßstab	875 x 1208 mm | 1:50
Material_Technik	Pause
Beschriftung	
Signatur_Autor	
Stempel/Plankopf	Plankopf Karl Schmucker
Anmerkungen	
Standort	Planschrank 2

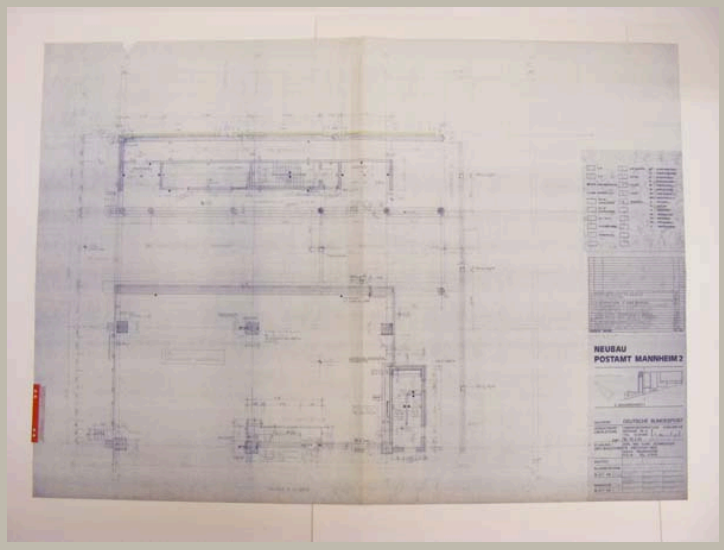


Signatur	HAJ_A 065/14	
Autor	Karl Schmucker	
Objektart	Plan	
Objekt	**Erdgeschossachse A-D/31-34**	
Nr. Plan_WB/Motto	Blatt 100.0	
Datum	/ 05 / 1982	
Maße/Maßstab	839 x 1184 mm	1:50
Material_Technik	Faserschreiber auf Pause	
Beschriftung		
Signatur_Autor		
Stempel/Plankopf	Plankopf Karl Schmucker	
Anmerkungen		
Standort	Planschrank 2	

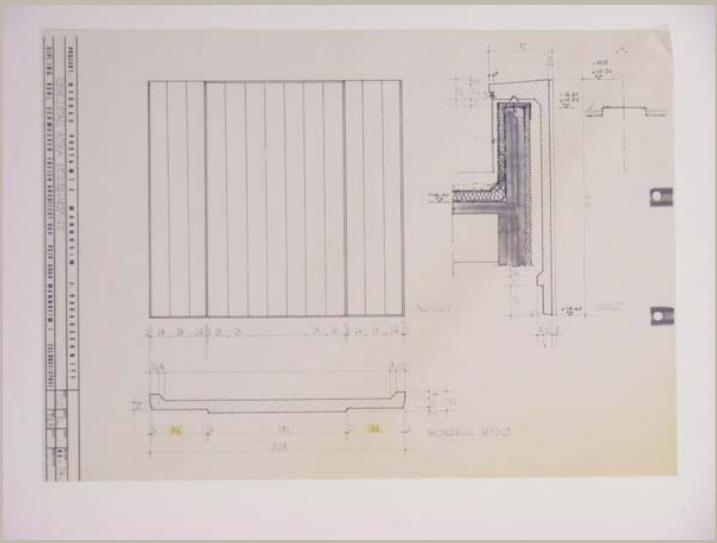


Signatur	HAJ_A 065/15
Autor	Karl Schmucker
Objektart	Plan
Objekt	**Ansicht, Grundriss und Schnitt Attika**
Nr. Plan_WB/Motto	Blatt A3-54b
Datum	08 / 09 / 1982
Maße/Maßstab	297 x 420 mm | 1:20
Material_Technik	Pause
Beschriftung	
Signatur_Autor	
Stempel/Plankopf	Plankopf Karl Schmucker
Anmerkungen	
Standort	Planschrank 2

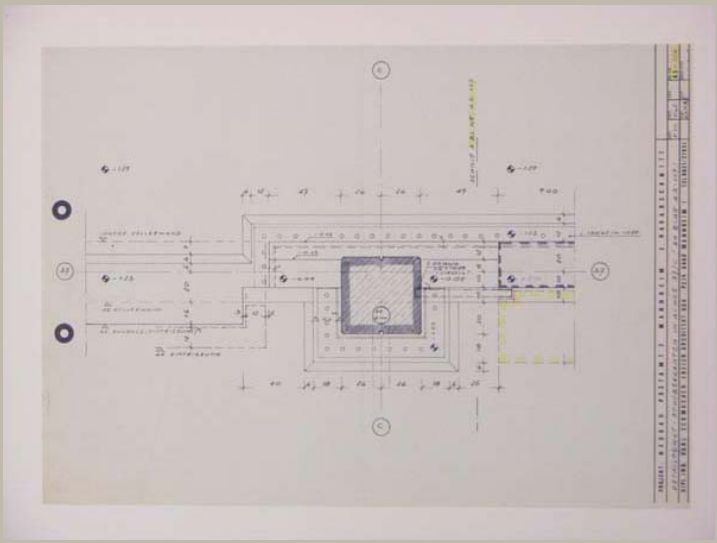


Signatur	HAJ_A 065/16
Autor	Karl Schmucker
Objektart	Plan
Objekt	**Detail Rohoberkanten Achse 37/C**
Nr. Plan_WB/Motto	Blatt A3-126
Datum	23 / 11 / 1983
Maße/Maßstab	297 x 422 mm | 1:10
Material_Technik	Faserschreiber auf Pause
Beschriftung	
Signatur_Autor	
Stempel/Plankopf	Plankopf Karl Schmucker
Anmerkungen	
Standort	Planschrank 2

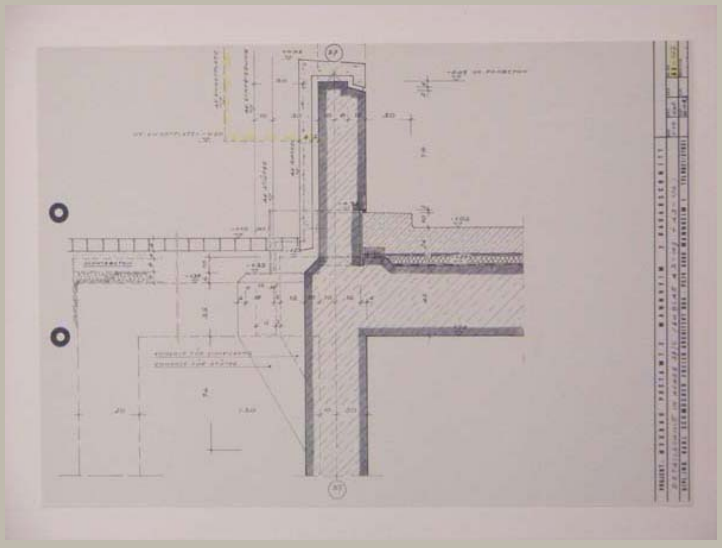


Signatur	HAJ_A 065/17
Autor	Karl Schmucker
Objektart	Plan
Objekt	**Detailschnitt Achse 37/C**
Nr. Plan_WB/Motto	Blatt A3-127
Datum	23 / 11 / 1983
Maße/Maßstab	297 x 422 mm 1:10
Material_Technik	Faserschreiber auf Pause
Beschriftung	
Signatur_Autor	
Stempel/Plankopf	Plankopf Karl Schmucker
Anmerkungen	
Standort	Planschrank 2

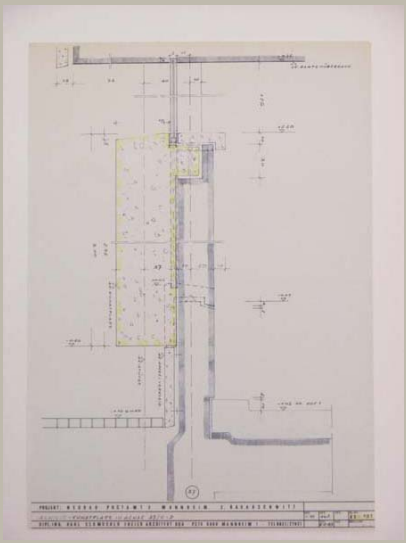


Signatur	HAJ_A 065/18
Autor	Karl Schmucker
Objektart	Plan
Objekt	**Schnitt Kunstplatte Achse 37/C-D**
Nr. Plan_WB/Motto	Blatt A3-131
Datum	08 / 12 / 1983
Maße/Maßstab	421 x 297 mm | 1:10
Material_Technik	Faserschreiber auf Pause
Beschriftung	
Signatur_Autor	
Stempel/Plankopf	Plankopf Karl Schmucker
Anmerkungen	
Standort	Planschrank 2

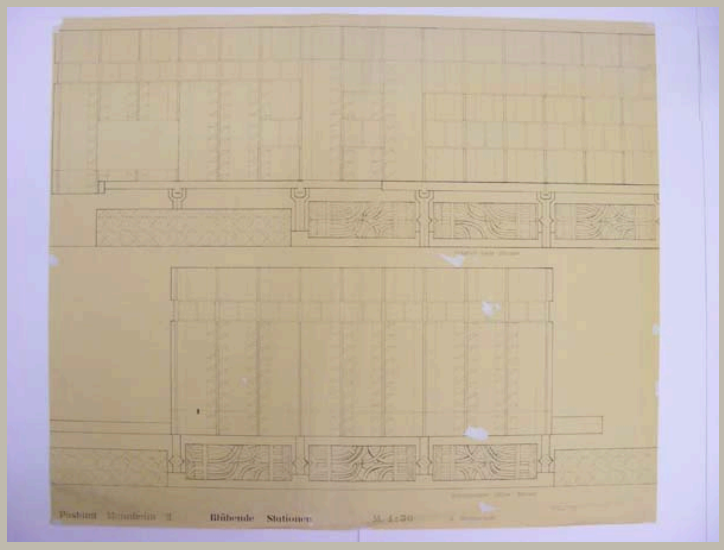


Signatur	HAJ_A 065/19	
Autor	Otto Herbert Hajek	
Objektart	Plan	
Objekt	**Ansichten mit Fassadenelementen und Relieffries**	
Nr. Plan_WB/Motto		
Datum	/ 03 / 1983	
Maße/Maßstab	880 x 1059 mm	1:50
Material_Technik	Pause	
Beschriftung	Postamt Mannheim 2 Blühende Stationen M. 1:50 2. Bauabschnitt links neben Stempel: *Signatur* / März 1983	
Signatur_Autor	OH. Hajek	
Stempel/Plankopf	Adress-Stempel Hajek	
Anmerkungen		
Standort	Planschrank 2	

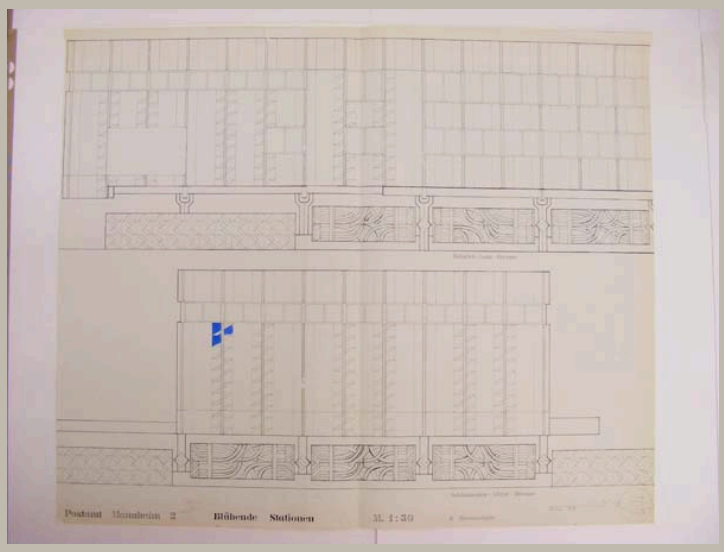


Signatur	HAJ_A 065/20
Autor	Otto Herbert Hajek
Objektart	Plan
Objekt	**Ansichten mit Fassadenelementen und Relieffries**
Nr. Plan_WB/Motto	
Datum	/ 03 / 1983
Maße/Maßstab	880 x 1058 mm — 1:50
Material_Technik	Deckfarbe auf Pause
Beschriftung	Postamt Mannheim 2 Blühende Stationen M. 1:50 2. Bauabschnitt links neben Stempel: *Signatur* / März 1983
Signatur_Autor	OH. Hajek
Stempel/Plankopf	Adress-Stempel Hajek
Anmerkungen	
Standort	Planschrank 2

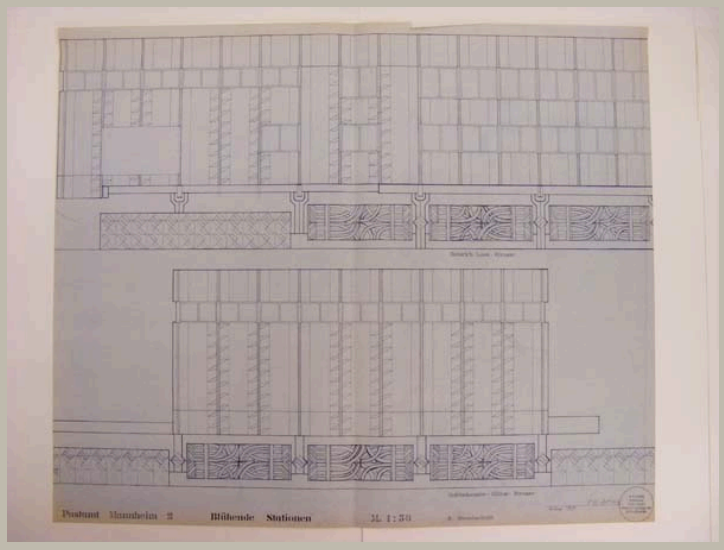


Signatur	HAJ_A 065/21
Autor	Otto Herbert Hajek
Objektart	Plan
Objekt	**Ansichten mit Fassadenelementen und Relieffries**
Nr. Plan_WB/Motto	
Datum	/ 03 / 1983
Maße/Maßstab	876 x 1058 mm | 1:50
Material_Technik	Pause
Beschriftung	Postamt Mannheim 2 Blühende Stationen M. 1:50 2. Bauabschnitt links neben Stempel: *Signatur* / März 1983
Signatur_Autor	OH. Hajek
Stempel/Plankopf	Adress-Stempel Hajek
Anmerkungen	
Standort	Planschrank 2

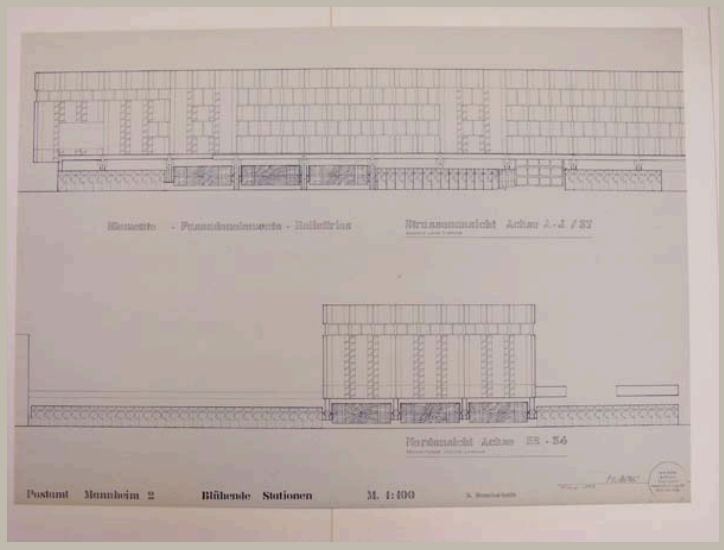


Signatur	HAJ_A 065/22
Autor	Otto Herbert Hajek
Objektart	Plan
Objekt	**Ansichten mit Fassadenelementen und Relieffries** **Achse A–J/37; Ansicht Achse 32–34**
Nr. Plan_WB/Motto	
Datum	/ 03 / 1983
Maße/Maßstab	749 x 1050 mm | 1:100
Material_Technik	Pause
Beschriftung	Postamt Mannheim 2 Blühende Stationen M. 1:100 2. Bauabschnitt links neben Stempel: *Signatur* / März 1983
Signatur_Autor	OH. Hajek
Stempel/Plankopf	Adress-Stempel Hajek
Anmerkungen	
Standort	Planschrank 2

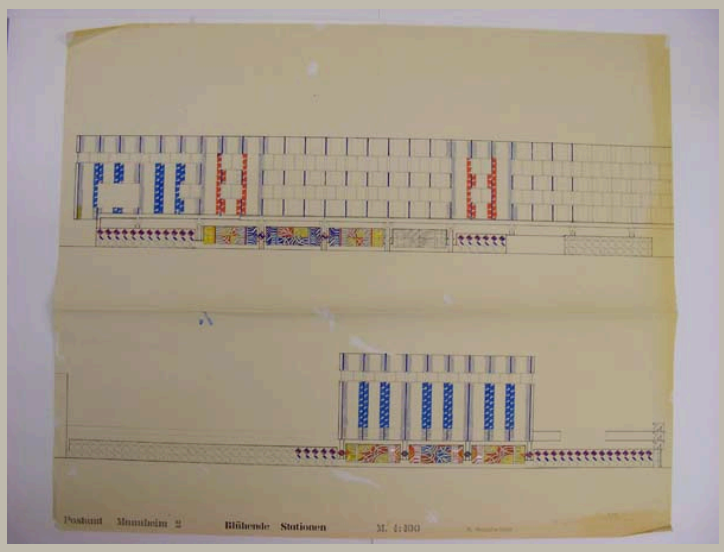


Signatur	HAJ_A 065/23	
Autor	Otto Herbert Hajek	
Objektart	Plan	
Objekt	**Ansichten mit Fassadenelementen und Relieffries (farbig angelegt)**	
Nr. Plan_WB/Motto		
Datum	/ 03 / 1983	
Maße/Maßstab	873 x 1050 mm	1:100
Material_Technik	Faserstift und Pause auf Pause	
Beschriftung	Postamt Mannheim 2 Blühende Stationen M. 1:100 2. Bauabschnitt links neben Stempel: *Signatur* / März 1983	
Signatur_Autor	OH. Hajek	
Stempel/Plankopf	Adress-Stempel Hajek	
Anmerkungen		
Standort	Planschrank 2	

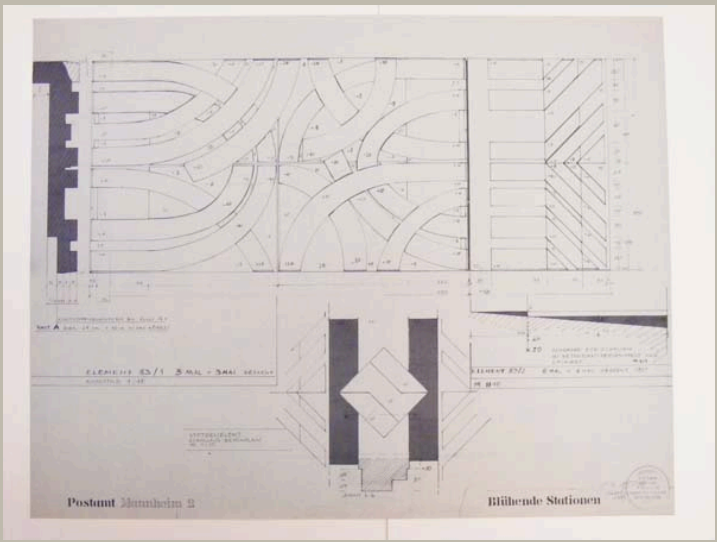


Signatur	HAJ_A 065/24	
Autor	Otto Herbert Hajek	
Objektart	Plan	
Objekt	**Schnitt und Ansicht Element 83/1 und Element 83/2; Schnitt und Ansicht Pfeilerelement**	
Nr. Plan_WB/Motto		
Datum	/ 10 / 1983	
Maße/Maßstab	707 x 903 mm	1:10; 1:1
Material_Technik	Pause	
Beschriftung	Postamt Mannheim 2 Blühende Stationen links neben Stempel: *Signatur* / Oktober 1983	
Signatur_Autor	OH. Hajek	
Stempel/Plankopf	Adress-Stempel Hajek	
Anmerkungen		
Standort	Planschrank 2	

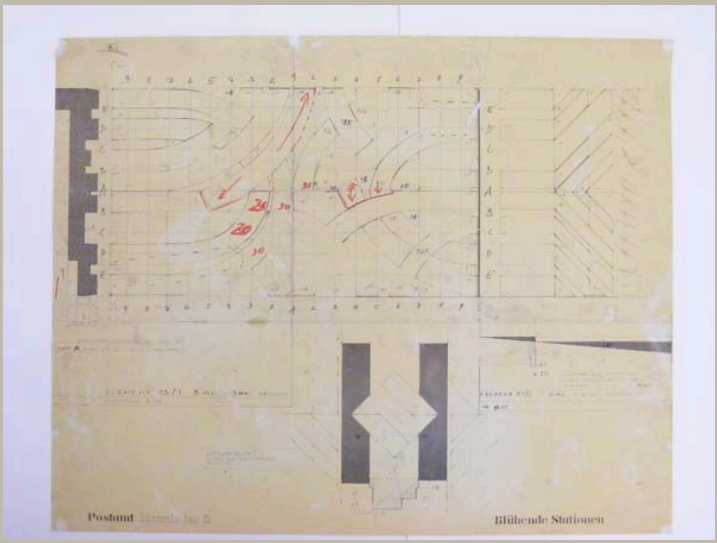


Signatur	HAJ_A 065/25	
Autor	Otto Herbert Hajek	
Objektart	Plan	
Objekt	**Schnitt und Ansicht Element 83/1 und Element 83/2; Schnitt und Ansicht Pfeilerelement**	
Nr. Plan_WB/Motto		
Datum	/ 10 / 1983	
Maße/Maßstab	718 x 900 mm	1:10; 1:1
Material_Technik	Faserschreiber auf Pause	
Beschriftung	Postamt Mannheim 2 Blühende Stationen links neben Stempel: *Signatur* / Oktober 1983	
Signatur_Autor	OH. Hajek	
Stempel/Plankopf	Adress-Stempel Hajek	
Anmerkungen		
Standort	Planschrank 2	

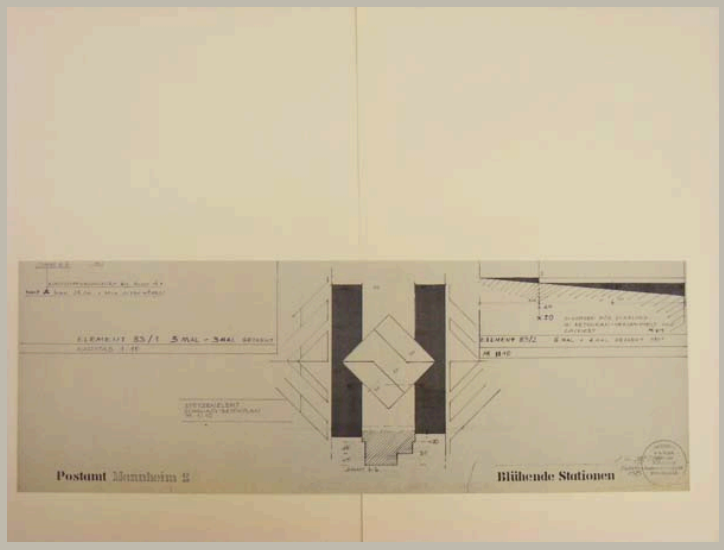


Signatur	HAJ_A 065/26	
Autor	Otto Herbert Hajek	
Objektart	Plan	
Objekt	**Schnitt und Ansicht Pfeilerelement; Schnitt Element 83/2**	
Nr. Plan_WB/Motto		
Datum	/ 10 / 1983	
Maße/Maßstab	308 x 898 mm	1:10; 1:1
Material_Technik	Pause	
Beschriftung	Postamt Mannheim 2 Blühende Stationen links neben Stempel: *Signatur* / Oktober 1983	
Signatur_Autor	OH. Hajek	
Stempel/Plankopf	Adress-Stempel Hajek	
Anmerkungen		
Standort	Planschrank 2	

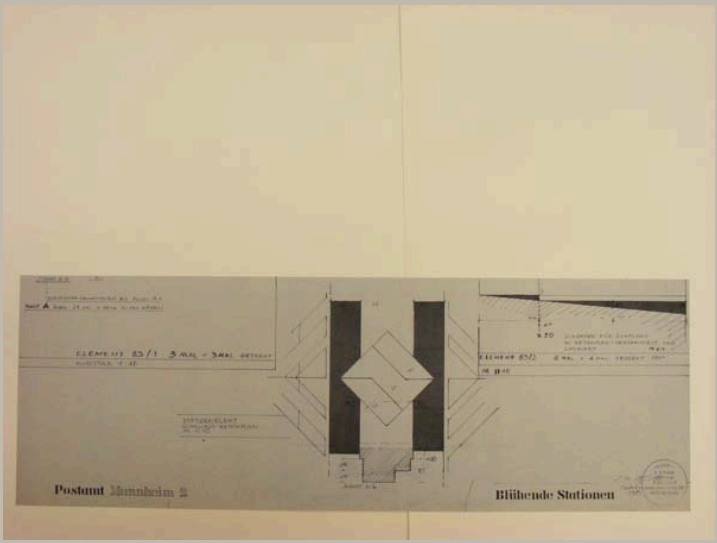


Signatur	HAJ_A 065/27	
Autor	Otto Herbert Hajek	
Objektart	Plan	
Objekt	**Schnitt und Ansicht Pfeilerelement; Schnitt Element 83/2**	
Nr. Plan_WB/Motto		
Datum	/ 10 / 1983	
Maße/Maßstab	308 x 900 mm	1:10; 1:1
Material_Technik	Pause	
Beschriftung	Postamt Mannheim 2 Blühende Stationen links neben Stempel: *Signatur* / Oktober 1983	
Signatur_Autor	OH. Hajek	
Stempel/Plankopf	Adress-Stempel Hajek	
Anmerkungen		
Standort	Planschrank 2	

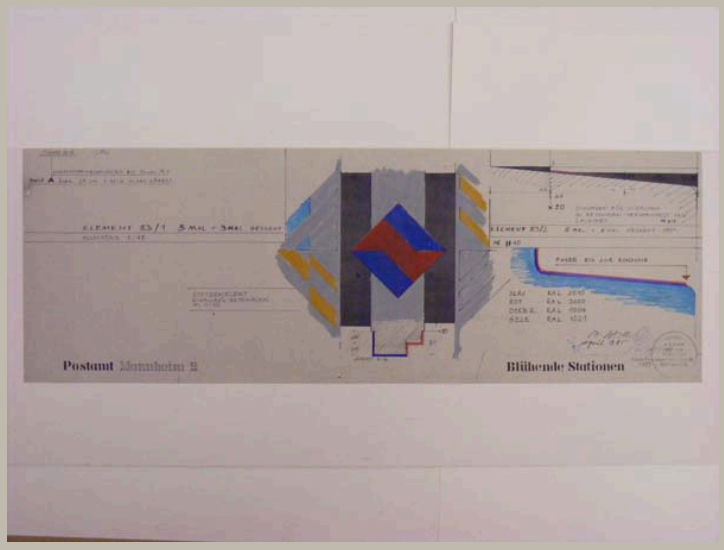


Signatur	HAJ_A 065/28	
Autor	Otto Herbert Hajek	
Objektart	Plan	
Objekt	**Schnitt und Ansicht Pfeilerelement; Schnitt Element 83/2 (farbig angelegt)**	
Nr. Plan_WB/Motto		
Datum	/ 04 / 1985	
Maße/Maßstab	309 x 902 mm	1:10; 1:1
Material_Technik	Deckfarbe und Faserschreiber auf Pause Stempel	
Beschriftung	Postamt Mannheim 2 Blühende Stationen links neben Stempel: *Signatur* / Oktober 1983 [Pause] links oberhalb Stempel: *Signatur* / April 1985	
Signatur_Autor	OH. Hajek	
Stempel/Plankopf	Adress-Stempel Hajek [Pause]; Stempel mit Initialen Hajek	
Anmerkungen		
Standort	Planschrank 2	

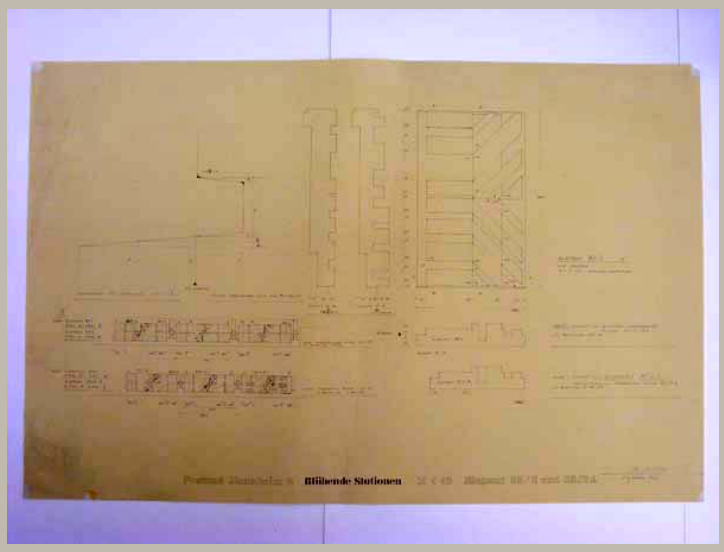


Signatur	HAJ_A 065/29	
Autor	Otto Herbert Hajek	
Objektart	Plan	
Objekt	**Ansichten und Schnitte Wandelemente 83/2 und 83/2a**	
Nr. Plan_WB/Motto		
Datum	/ 12 / 1983	
Maße/Maßstab	751 x 1160 mm	1:10, 1:1
Material_Technik	Pause	
Beschriftung	Postamt Mannheim 2 Blühende Stationen M 1 10 Element 83/2 und 83/2a links neben Stempel: Stempel: *Signatur* / Dezember 1983	
Signatur_Autor	OH. Hajek	
Stempel/Plankopf	Adress-Stempel Hajek	
Anmerkungen		
Standort	Planschrank 2	

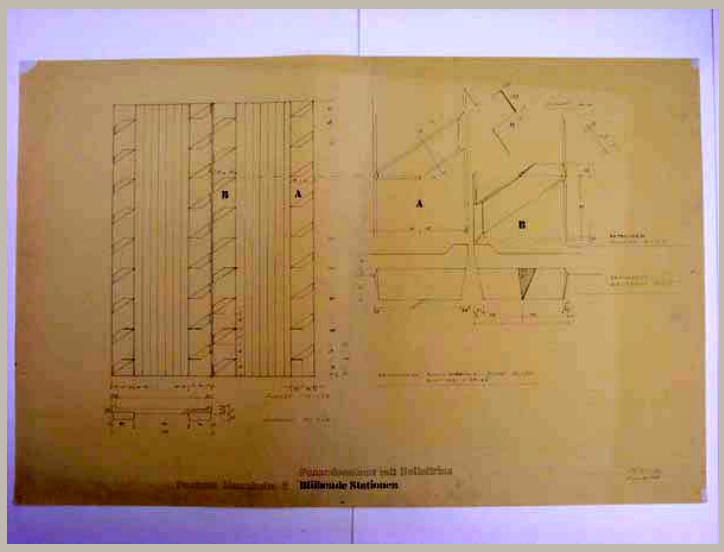


Signatur	HAJ_A 065/30	
Autor	Otto Herbert Hajek	
Objektart	Plan	
Objekt	**Ansichten und Schnitte Fassadenelement mit Relieffries**	
Nr. Plan_WB/Motto		
Datum	/ 12 / 1983	
Maße/Maßstab	750 x 1160 mm	1:20; 1:5
Material_Technik	Pause	
Beschriftung	Postamt Mannheim 2 Blühende Stationen / Fassadenelement mit Relieffries links neben Stempel: Stempel: *Signatur* / Dezember 1983	
Signatur_Autor	OH. Hajek	
Stempel/Plankopf	Adress-Stempel Hajek	
Anmerkungen		
Standort	Planschrank 2	

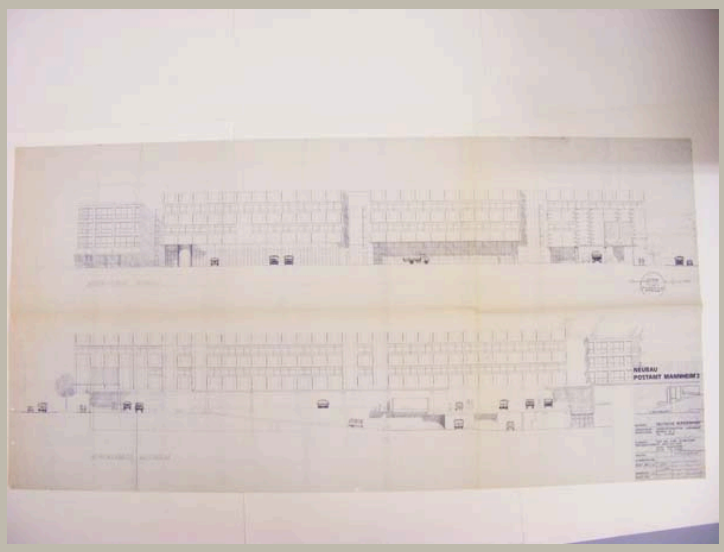


Signatur	HAJ_A 065/31	
Autor	Otto Herbert Hajek; [Karl Schmucker]	
Objektart	Plan	
Objekt	**West- und Ostansicht Postamt**	
Nr. Plan_WB/Motto		
Datum	13 / 04 / 1984	
Maße/Maßstab	827 x 1657 mm	1:100
Material_Technik	Tinte auf Pause	
Beschriftung	Planergänzung 13. April 1984 Plankopf: fremd, Blatt D 85 über Stempel: Planungsergänzung 13. April 1984 / *Signatur*	
Signatur_Autor	OH. Hajek	
Stempel/Plankopf	Adress-Stempel Hajek	
Anmerkungen		
Standort	Planschrank 2	

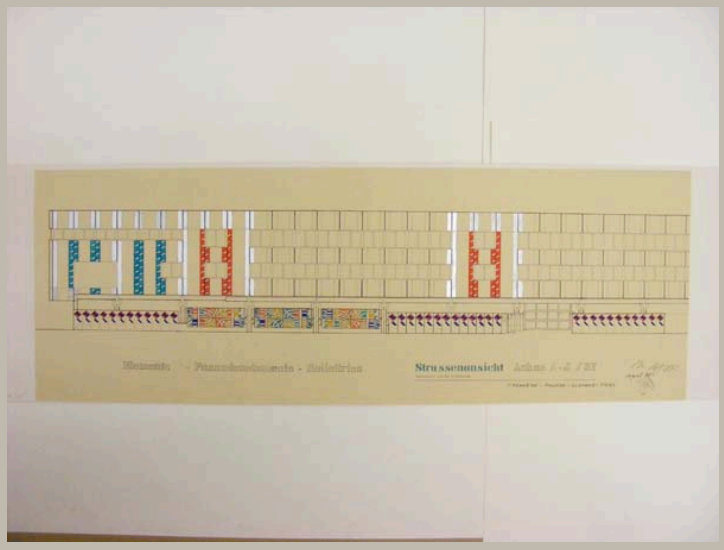


Signatur	HAJ_A 065/32
Autor	Otto Herbert Hajek
Objektart	Plan
Objekt	**Straßenansicht mit Fassadenelementen und Relieffries Achse A–J/37 (farbig angelegt)**
Nr. Plan_WB/Motto	
Datum	/ 04 / 1985
Maße/Maßstab	372 x 1050 mm
Material_Technik	Deckfarbe und Faserschreiber auf Pause Signatur: Faserschreiber Stempel
Beschriftung	Elemente – Fassadenelemente – Relieffries Strassenansicht Achse A–J/37 / Heinrich Lanz Strasse / Farbwege – Fassade – Elemente – Fries oberhalb Stempel: *Signatur* / April 1985
Signatur_Autor	OH. Hajek
Stempel/Plankopf	Stempel mit Initialen Hajek
Anmerkungen	
Standort	Planschrank 2

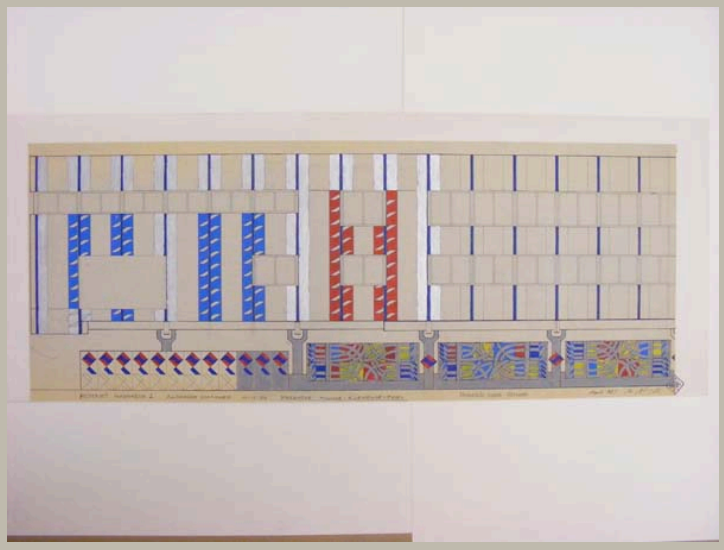

Signatur	HAJ_A 065/33	
Autor	Otto Herbert Hajek	
Objektart	Plan	
Objekt	**Straßenansicht mit Fassadenelementen und Relieffries (farbig angelegt)**	
Nr. Plan_WB/Motto		
Datum	/ 04 / 1985	
Maße/Maßstab	417 x 1057 mm	1:50
Material_Technik	Deckfarbe und Faserstift auf Pause	
Beschriftung	Postamt Mannheim 2 Blühende Stationen M=1:50 Farbwege Fassade – Elemente – Fries April 1985 *Signatur*	
Signatur_Autor	OH. Hajek	
Stempel/Plankopf	Stempel mit Initialen Hajek [abgeschnitten]	
Anmerkungen	Angaben zur Farbe: BLAU RAL 5010 DUNKEL, BLAU Ral 5015 HELL, ROT RAL 3000, GELB RAL 1021, OCKER RAL 1004, SILBER-ALU-TON WIE GRAU RAL 7000	
Standort	Planschrank 2	

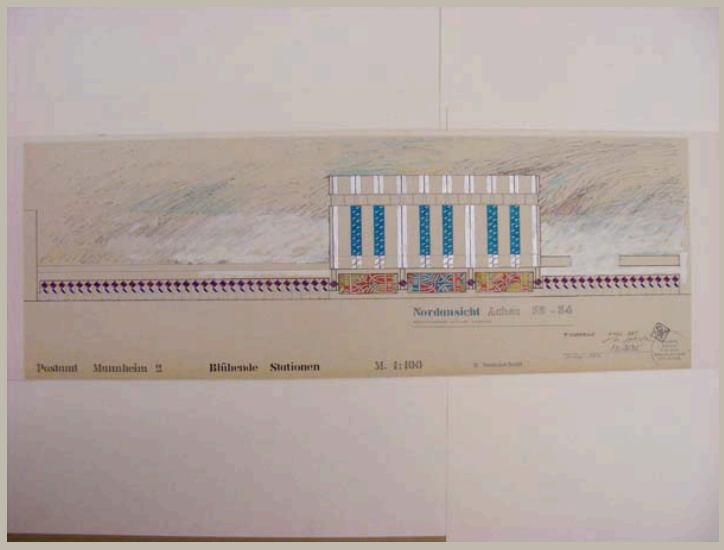

Signatur	HAJ_A 065/34	
Autor	Otto Herbert Hajek	
Objektart	Plan	
Objekt	**Nordansicht mit Fassadenelementen und Relieffries Achse 32–34 (farbig angelegt)**	
Nr. Plan_WB/Motto		
Datum	/ 04 / 1985	
Maße/Maßstab	368 x 1050 mm	1:100
Material_Technik	Deckfarbe, Faserschreiber auf Pause Signatur: Faserschreiber Stempel	
Beschriftung	Postamt Mannheim 2 Blühende Stationen M. 1:100 2. Bauabschnitt links neben Stempel: *Signatur* / Oktober 1983 [Pause] links oberhalb Stempel: Farbwege April 1985 / *Signatur*	
Signatur_Autor	OH. Hajek	
Stempel/Plankopf	Adress-Stempel Hajek [Pause]; Stempel mit Initialen Hajek	
Anmerkungen		
Standort	Planschrank 2	

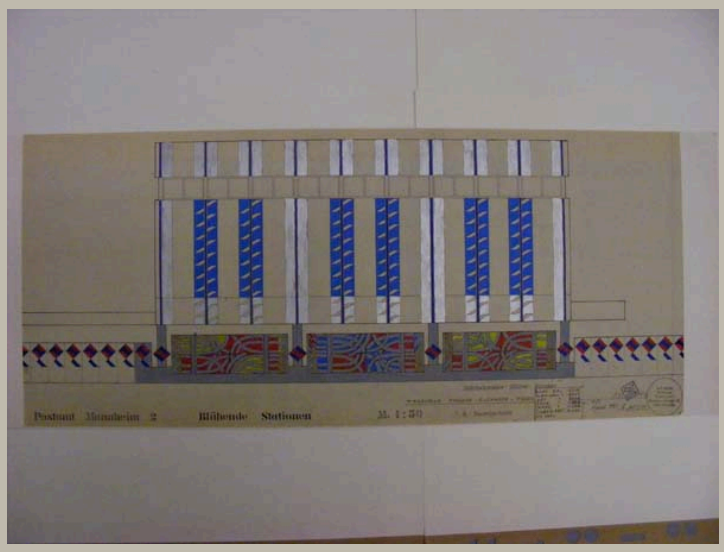

Signatur	HAJ_A 065/35
Autor	Otto Herbert Hajek
Objektart	Plan
Objekt	**Nordansicht mit Fassadenelementen und Relieffries (farbig angelegt)**
Nr. Plan_WB/Motto	
Datum	/ 04 / 1985
Maße/Maßstab	460 x 1056 mm — 1:50
Material_Technik	Deckfarbe und Faserschreiber auf Pause
Beschriftung	Postamt Mannheim 2 Blühende Stationen M. 1:50 links neben Stempel: *Signatur* / März 1983 [Pause] / April 1985 *Signatur*
Signatur_Autor	OH. Hajek
Stempel/Plankopf	Adress-Stempel Hajek [Pause]; Stempel mit Initialen Hajek
Anmerkungen	
Standort	Planschrank 2




Signatur	HAJ_A 065/36
Autor	Otto Herbert Hajek
Objektart	Plan
Objekt	**Schnitt und Ansicht Relieffries (farbig angelegt)**
Nr. Plan_WB/Motto	
Datum	/ 04 / 1985
Maße/Maßstab	398 x 897 mm
Material_Technik	Deckfarbe und Faserschreiber auf Pause Stempelfarbe
Beschriftung	*Signatur* / April 1985
Signatur_Autor	OH. Hajek
Stempel/Plankopf	Stempel mit Initialen Hajek
Anmerkungen	
Standort	Planschrank 2




Signatur	HAJ_A 065/37
Autor	Otto Herbert Hajek
Objektart	Plan
Objekt	**Schnitt und Ansicht Relieffries (farbig angelegt)**
Nr. Plan_WB/Motto	
Datum	/ 04 / 1985
Maße/Maßstab	398 x 900 mm
Material_Technik	Deckfarbe und Faserschreiber auf Pause
Beschriftung	*Signatur* / April 1985
Signatur_Autor	OH. Hajek
Stempel/Plankopf	Stempel mit Initialen Hajek
Anmerkungen	
Standort	Planschrank 2




Signatur	HAJ_A 065/38
Autor	Otto Herbert Hajek
Objektart	Plan
Objekt	**Schnitt und Ansicht Relieffries (farbig angelegt)**
Nr. Plan_WB/Motto	
Datum	/ 04 / 1985
Maße/Maßstab	398 x 902 mm
Material_Technik	Deckfarbe und Faserstift auf Pause
Beschriftung	*Signatur* / April 1985
Signatur_Autor	OH. Hajek
Stempel/Plankopf	Stempel mit Initialen Hajek
Anmerkungen	
Standort	Planschrank 2

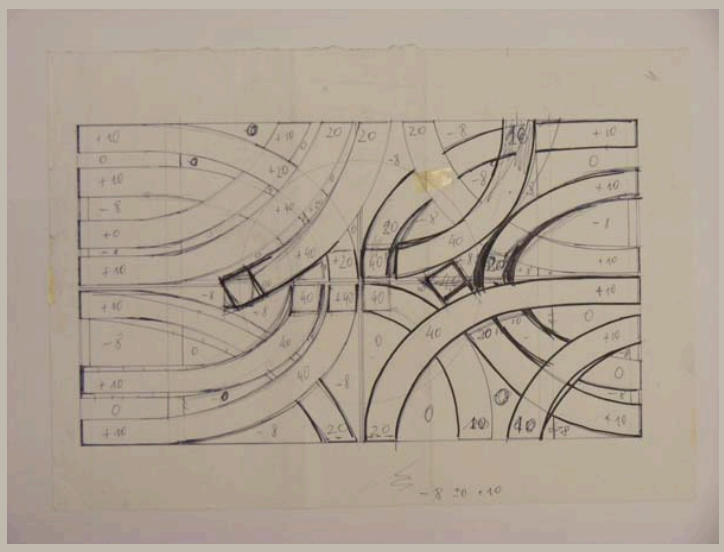


Signatur	HAJ_A 065/39
Autor	Otto Herbert Hajek
Objektart	Skizze
Objekt	**Ansicht Relieffries**
Nr. Plan_WB/Motto	
Datum	/ /
Maße/Maßstab	430 x 608 mm
Material_Technik	Bleistift und Faserschreiber auf Papier
Beschriftung	
Signatur_Autor	
Stempel/Plankopf	
Anmerkungen	
Standort	Planschrank 2

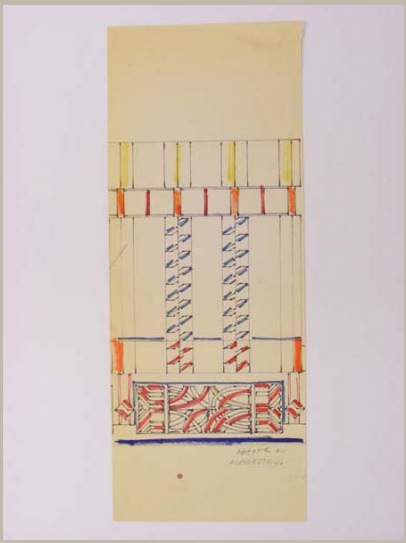


Signatur	HAJ_A 065/40
Autor	Otto Herbert Hajek
Objektart	Plan
Objekt	**Teilansicht mit Fassadenelementen und Relieffries (farbig angelegt)**
Nr. Plan_WB/Motto	
Datum	/ / 1987
Maße/Maßstab	309 x 121 mm
Material_Technik	Faserschreiber auf Pause Beschriftung: Bleistift
Beschriftung	*Signatur* 87 / Mannheim 27
Signatur_Autor	Hajek
Stempel/Plankopf	
Anmerkungen	
Standort	Planschrank 2

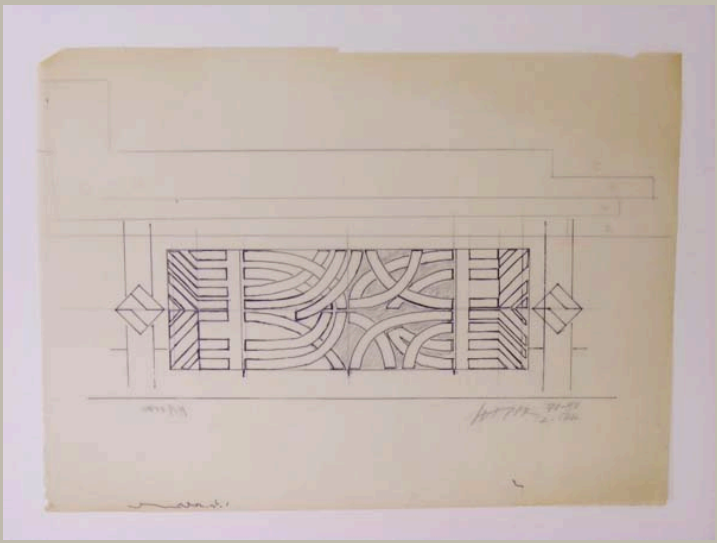


Signatur	HAJ_A 065/41
Autor	Otto Herbert Hajek
Objektart	Skizze
Objekt	**Ansicht Relieffries**
Nr. Plan_WB/Motto	
Datum	/ / 1971–1987
Maße/Maßstab	235 x 319 mm
Material_Technik	Tusche und Bleistift auf Transparent
Beschriftung	Signatur 71–87 / 2. Teil Rückseite: *Signatur*
Signatur_Autor	Hajek
Stempel/Plankopf	
Anmerkungen	
Standort	Planschrank 2

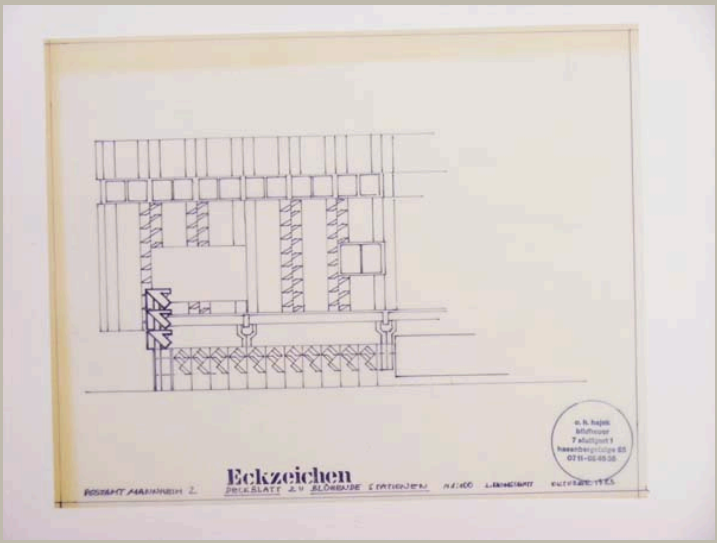

Signatur	HAJ_A 065/42	
Autor	Otto Herbert Hajek	
Objektart	Plan	
Objekt	**Nordansicht mit Eckzeichen**	
Nr. Plan_WB/Motto		
Datum	/ 10 / 1983	
Maße/Maßstab	354 x 449 mm	1:100
Material_Technik	Faserstift auf Transparent	
Beschriftung	Eckzeichen / Postamt Mannheim 2 Deckblatt zu Blühende Stationen M 1:100 2. Bauabschnitt Oktober 1983	
Signatur_Autor		
Stempel/Plankopf	Adress-Stempel Hajek	
Anmerkungen		
Standort	Planschrank 2	

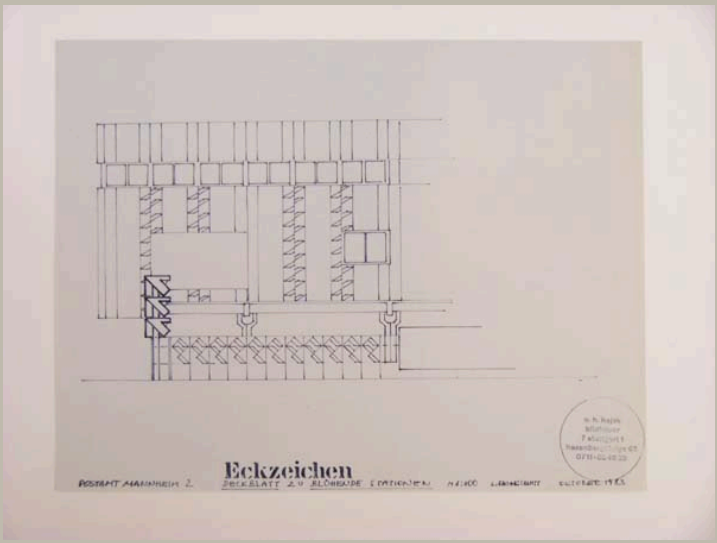


Signatur	HAJ_A 065/43	
Autor	Otto Herbert Hajek	
Objektart	Plan	
Objekt	**Nordansicht mit Eckzeichen**	
Nr. Plan_WB/Motto		
Datum	/ 10 / 1983	
Maße/Maßstab	334 x 435 mm	1:100
Material_Technik	Pause	
Beschriftung	Eckzeichen / Postamt Mannheim 2 Deckblatt zu Blühende Stationen M 1:100 2. Bauabschnitt Oktober 1983	
Signatur_Autor		
Stempel/Plankopf	Adress-Stempel Hajek	
Anmerkungen		
Standort	Planschrank 2	

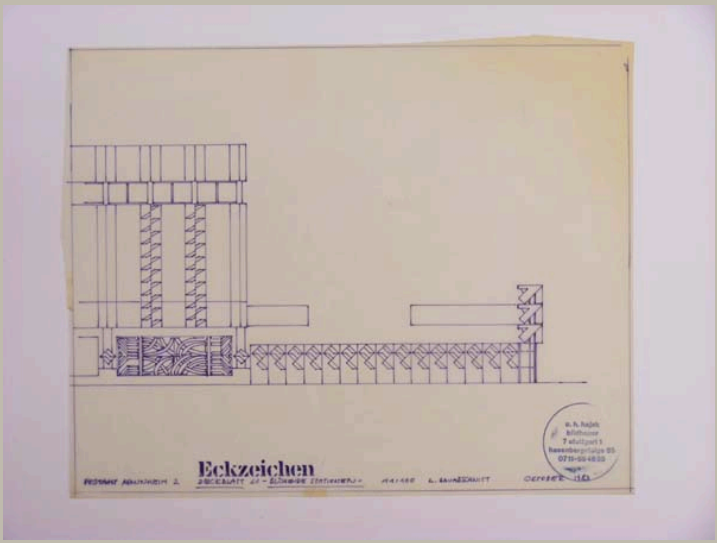


Signatur	HAJ_A 065/44
Autor	Otto Herbert Hajek
Objektart	Plan
Objekt	**Ansicht mit Fassadenelementen, Relieffries und Eckzeichen**
Nr. Plan_WB/Motto	
Datum	/ 10 / 1983
Maße/Maßstab	356 x 444 mm | 1:100
Material_Technik	Faserstift auf Transparent Stempel
Beschriftung	Eckzeichen / Postamt Mannheim 2 Deckblatt zu -Blühende Stationen- M1:100 2. Bauabschnitt Oktober 1983
Signatur_Autor	
Stempel/Plankopf	Adress-Stempel Hajek
Anmerkungen	
Standort	Planschrank 2




Signatur	HAJ_A 065/45	
Autor	Otto Herbert Hajek	
Objektart	Plan	
Objekt	**Ansicht und Schnitte Eckzeichen**	
Nr. Plan_WB/Motto		
Datum	/ 10 / 1983	
Maße/Maßstab	477 x 458 mm	1:50
Material_Technik	Faserstift auf Transparent Stempel	
Beschriftung	Eckzeichen / Postamt Mannheim 2 Deckblatt zu -Blühende Stationen- M 1:50 Oktober 1983 im Stempel: *Signatur*	
Signatur_Autor	Hajek	
Stempel/Plankopf	Adress-Stempel Hajek	
Anmerkungen		
Standort	Planschrank 2	

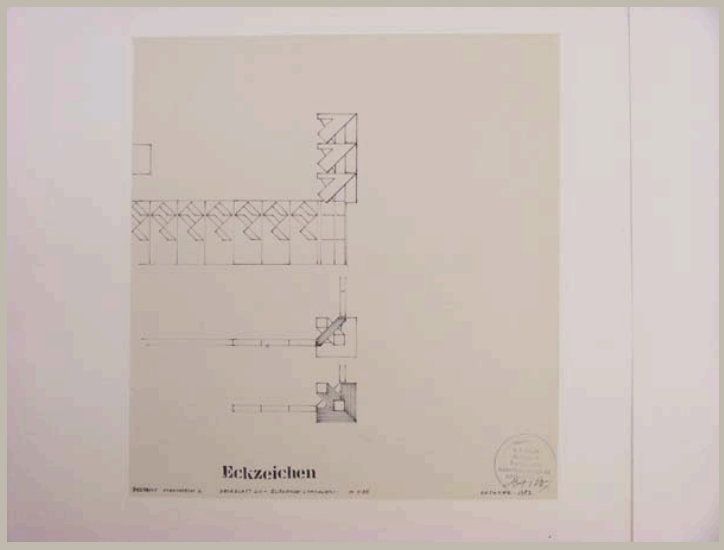


Signatur	HAJ_A 065/46	
Autor	Otto Herbert Hajek	
Objektart	Plan	
Objekt	**Ansicht und Schnitte Eckzeichen**	
Nr. Plan_WB/Motto		
Datum	/ 10 / 1983	
Maße/Maßstab	466 x 430 mm	1:50
Material_Technik	Pause	
Beschriftung	Eckzeichen / Postamt Mannheim 2 Deckblatt zu -Blühende Stationen- M 1:50 Oktober 1983 im Stempel: *Signatur*	
Signatur_Autor	Hajek	
Stempel/Plankopf	Adress-Stempel Hajek	
Anmerkungen		
Standort	Planschrank 2	

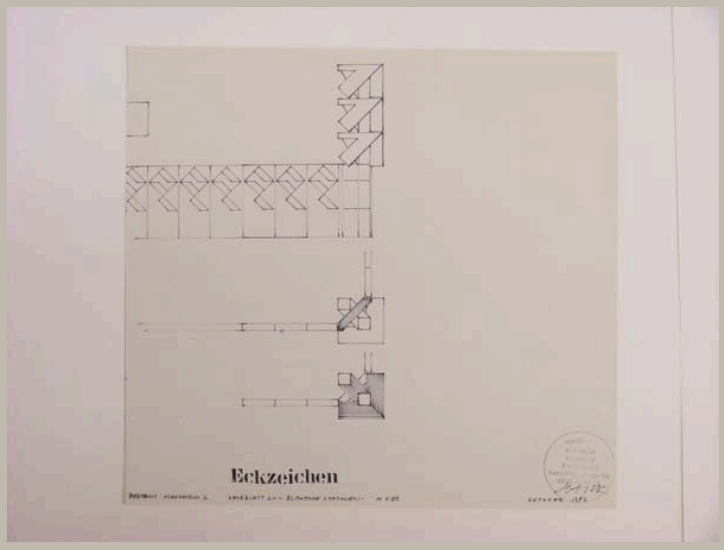


Signatur	HAJ_A 065/47
Autor	Otto Herbert Hajek
Objektart	Plan
Objekt	**Ansicht und Schnitte Eckzeichen**
Nr. Plan_WB/Motto	
Datum	/ 10 / 1983
Maße/Maßstab	403 x 430 mm — 1:50
Material_Technik	Pause
Beschriftung	Eckzeichen / Postamt Mannheim 2 Deckblatt zu -Blühende Stationen- M 1:50 Oktober 1983 im Stempel: *Signatur*
Signatur_Autor	Hajek
Stempel/Plankopf	Adress-Stempel Hajek
Anmerkungen	
Standort	Planschrank 2

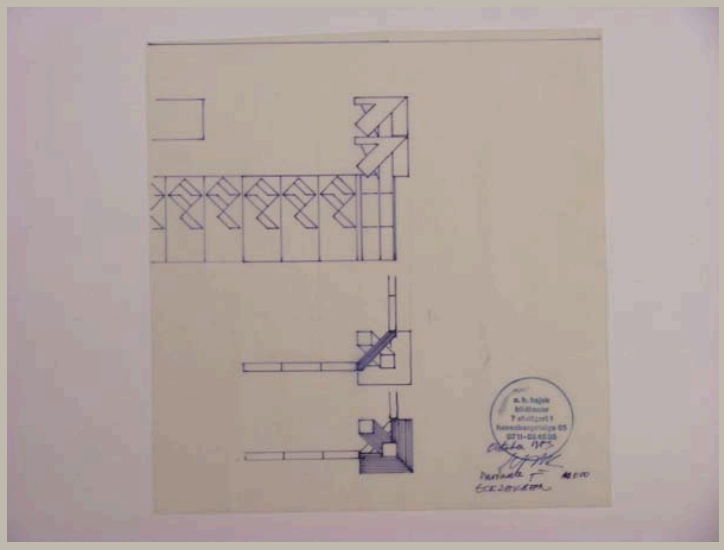


Signatur	HAJ_A 065/48
Autor	Otto Herbert Hajek
Objektart	Plan
Objekt	**Ansicht und Schnitte Eckzeichen - Variante**
Nr. Plan_WB/Motto	
Datum	/ 10 / 1983
Maße/Maßstab	355 x 328 mm | 1:50
Material_Technik	Faserstift auf Transparent Stempel
Beschriftung	über Stempel: Oktober 1983 / *Signatur* / Variante / Eckzeichen / M 1:50
Signatur_Autor	Hajek
Stempel/Plankopf	Adress-Stempel Hajek
Anmerkungen	
Standort	Planschrank 2

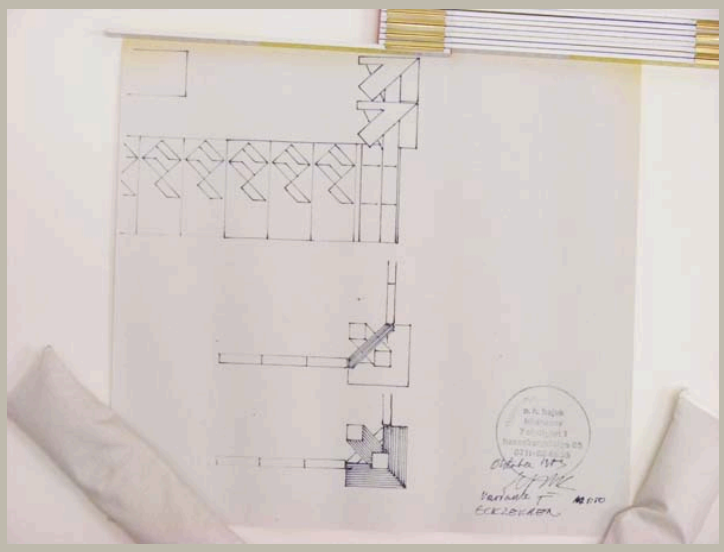


Signatur	HAJ_A 065/49	
Autor	Otto Herbert Hajek	
Objektart	Plan	
Objekt	**Ansicht und Schnitte Eckzeichen – Variante**	
Nr. Plan_WB/Motto		
Datum	/ 10 / 1983	
Maße/Maßstab	314 x 340 mm	1:50
Material_Technik	Pause	
Beschriftung	über Stempel: Oktober 1983 / *Signatur* / Variante / Eckzeichen / M 1:50	
Signatur_Autor	Hajek	
Stempel/Plankopf	Adress-Stempel Hajek	
Anmerkungen		
Standort	Planschrank 2	

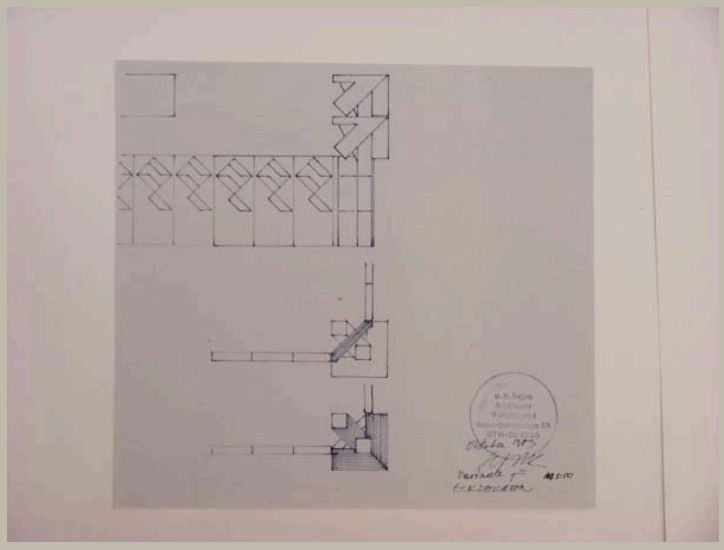


Signatur	HAJ_A 065/50	
Autor	Otto Herbert Hajek	
Objektart	Plan	
Objekt	**Ansicht und Schnitte Eckzeichen - Variante**	
Nr. Plan_WB/Motto		
Datum	/ 10 / 1983	
Maße/Maßstab	317 x 314 mm	1:50
Material_Technik	Pause	
Beschriftung	über Stempel: Oktober 1983 / *Signatur* / Variante / Eckzeichen / M 1:50	
Signatur_Autor	Hajek	
Stempel/Plankopf	Adress-Stempel Hajek	
Anmerkungen		
Standort	Planschrank 2	

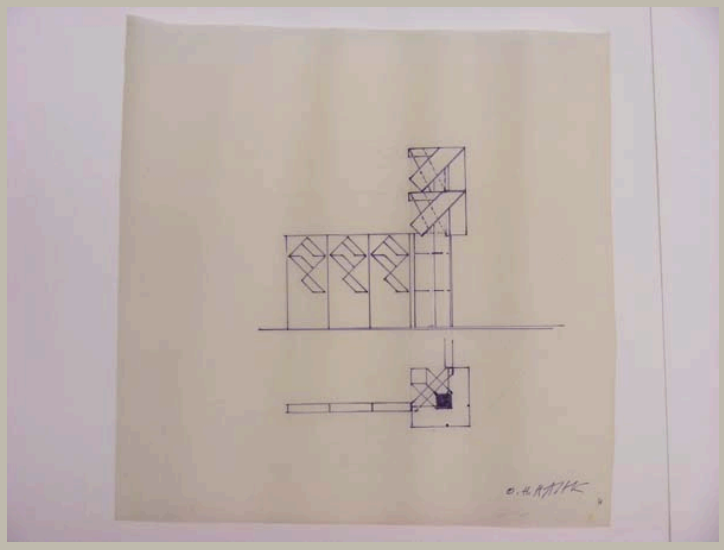


Signatur	HAJ_A 065/51
Autor	Otto Herbert Hajek
Objektart	Skizze
Objekt	**Ansicht und Schnitt Eckzeichen – Variante**
Nr. Plan_WB/Motto	
Datum	/ /
Maße/Maßstab	345 x 341 mm
Material_Technik	Faserstift auf Transparent Vorzeichnung: Bleistift
Beschriftung	*Signatur*
Signatur_Autor	O.H. Hajek
Stempel/Plankopf	
Anmerkungen	
Standort	Planschrank 2

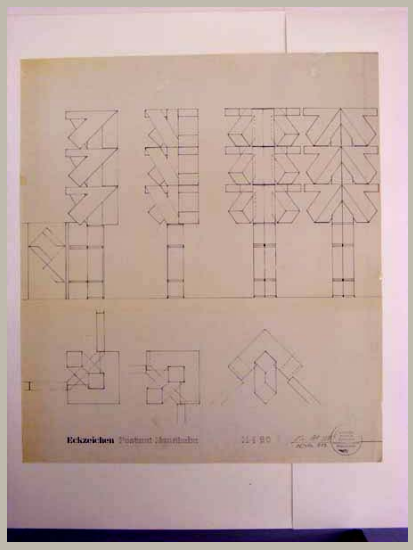


Signatur	HAJ_A 065/52	
Autor	Otto Herbert Hajek	
Objektart	Plan	
Objekt	**Ansichten und Schnitte Eckzeichen**	
Nr. Plan_WB/Motto		
Datum	/ 10 / 1983	
Maße/Maßstab	806 x 710 mm	1:20
Material_Technik	Pause	
Beschriftung	Eckzeichen Postamt Mannheim M 1 20 links neben Stempel: *Signatur* / Oktober 1983	
Signatur_Autor	OH. Hajek	
Stempel/Plankopf	Adress-Stempel Hajek	
Anmerkungen		
Standort	Planschrank 2	

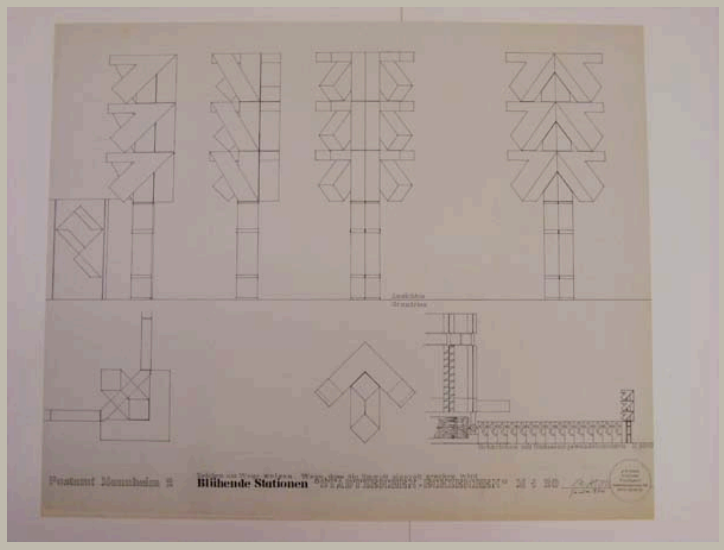


Signatur	HAJ_A 065/53	
Autor	Otto Herbert Hajek	
Objektart	Plan	
Objekt	**Ansichten und Schnitte Eckzeichen**	
Nr. Plan_WB/Motto		
Datum	/ 01 / 1984	
Maße/Maßstab	743 x 898 mm	1:100; 1:20
Material_Technik	Pause	
Beschriftung	Zeichen am Wege weisen Wege, dass die Umwelt sinnvoll gesehen wird / Postamt Mannheim 2 Blühende Stationen „Stadtzeichen – Eckzeichen“ M 1 20 links neben Stempel: *Signatur* / Januar 1984	
Signatur_Autor	OH. Hajek	
Stempel/Plankopf	Adress-Stempel Hajek	
Anmerkungen		
Standort	Planschrank 2	

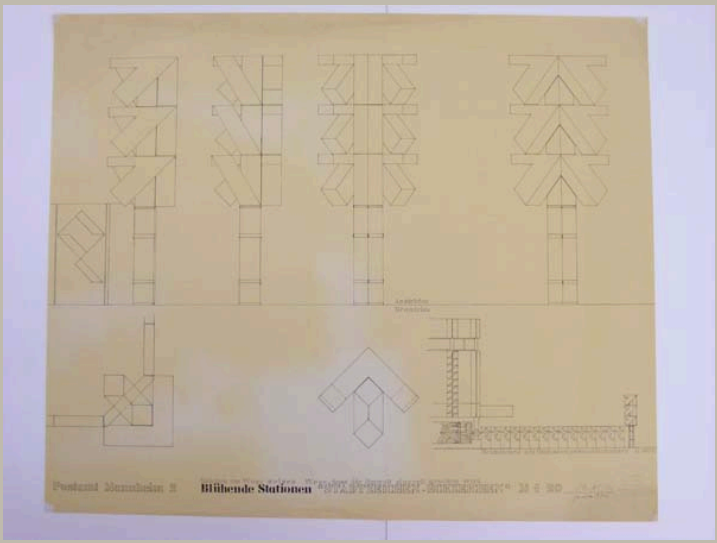

Signatur	HAJ_A 065/54	
Autor	Otto Herbert Hajek	
Objektart	Plan	
Objekt	**Ansichten und Schnitte Eckzeichen**	
Nr. Plan_WB/Motto		
Datum	/ 01 / 1984	
Maße/Maßstab	748 x 900 mm	1:100; 1:20
Material_Technik	Pause	
Beschriftung	Zeichen am Wege weisen Wege, dass die Umwelt sinnvoll gesehen wird / Postamt Mannheim 2 Blühende Stationen „Stadtzeichen – Eckzeichen“ M 1 20 links neben Stempel: *Signatur* / Januar 1984	
Signatur_Autor	OH. Hajek	
Stempel/Plankopf	Adress-Stempel Hajek	
Anmerkungen		
Standort	Planschrank 2	

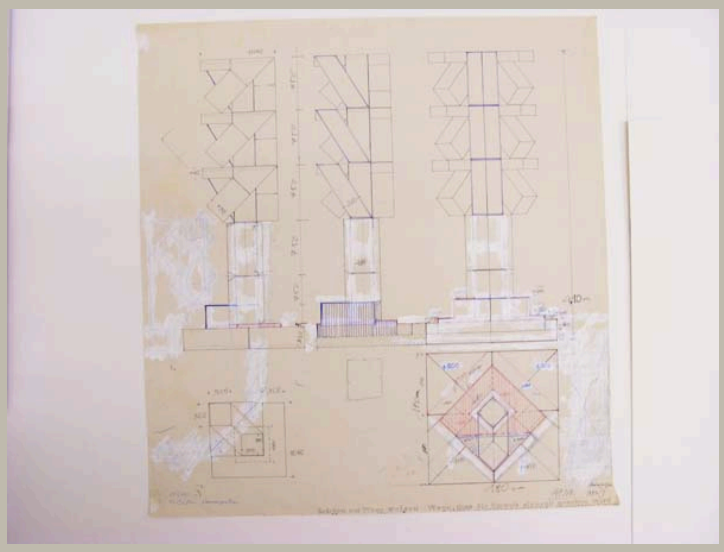


Signatur	HAJ_A 065/55
Autor	Otto Herbert Hajek
Objektart	Plan
Objekt	**Grundrisse und Ansichten Eckzeichen**
Nr. Plan_WB/Motto	
Datum	/ /
Maße/Maßstab	681 x 651 mm
Material_Technik	Deckfarbe, Bleistift und Faserschreiber auf Pause
Beschriftung	Zeichen am Wege weisen Wege, dass die Umwelt sinnvoll gesehen wird ... Raumzeichen 1983/1 *Signatur*
Signatur_Autor	Hajek
Stempel/Plankopf	
Anmerkungen	rechts: beschnitten unten: abgerissen
Standort	Planschrank 2

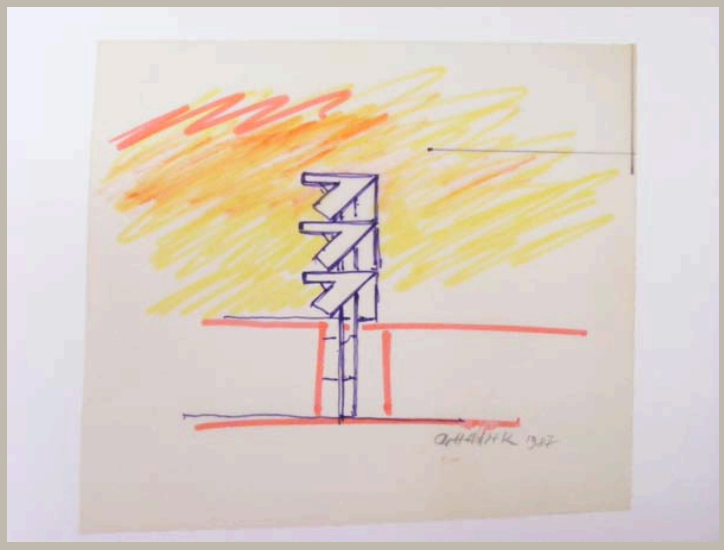


Signatur	HAJ_A 065/56
Autor	Otto Herbert Hajek
Objektart	Skizze
Objekt	**Ansicht Eckzeichen (farbig angelegt)**
Nr. Plan_WB/Motto	
Datum	/ / 1987
Maße/Maßstab	158 x 178 mm
Material_Technik	Faserschreiber und Faserstift auf Transparent
Beschriftung	*Signatur* 1987
Signatur_Autor	OH. Hajek
Stempel/Plankopf	
Anmerkungen	
Standort	Planschrank 2


Signatur	HAJ_A 065/57
Autor	Otto Herbert Hajek
Objektart	Skizzenmappe
Objekt	**Eckzeichen und Relieffries**
Nr. Plan_WB/Motto	
Datum	/ /
Maße/Maßstab	mm
Material_Technik	Bleistift auf Transparent; Bleistift und Faserstift auf Transparent
Beschriftung	
Signatur_Autor	
Stempel/Plankopf	
Anmerkungen	Mappe mit 11 Skizzen
Standort	Planschrank 2

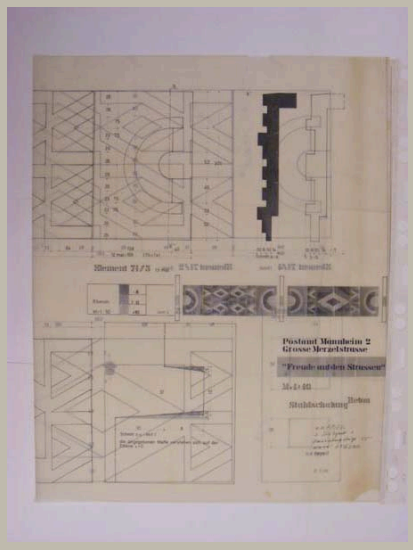


Signatur	HAJ_A 065/58
Autor	Otto Herbert Hajek
Objektart	Plan
Objekt	**Ansichten und Schnitte Wandelemente, 1. Bauabschnitt**
Nr. Plan_WB/Motto	
Datum	/ / 1971
Maße/Maßstab	910 x 1446 mm — 1:10; 1:5; 1:1
Material_Technik	Tusche auf Transparent Eintragungen: Faserstift Rückseite: Klebefolie
Beschriftung	Postamt Mannheim 2/ Grosse Merzelstrasse / „Freude auf den Strassen“ / M=1:10 / Stahlschalung Beton / O.H. Hajek / 7 Stuttgart 1 / Hasenbergsteige 65 / 0711-654635 / 1971
Signatur_Autor	
Stempel/Plankopf	
Anmerkungen	
Standort	Planschrank 3

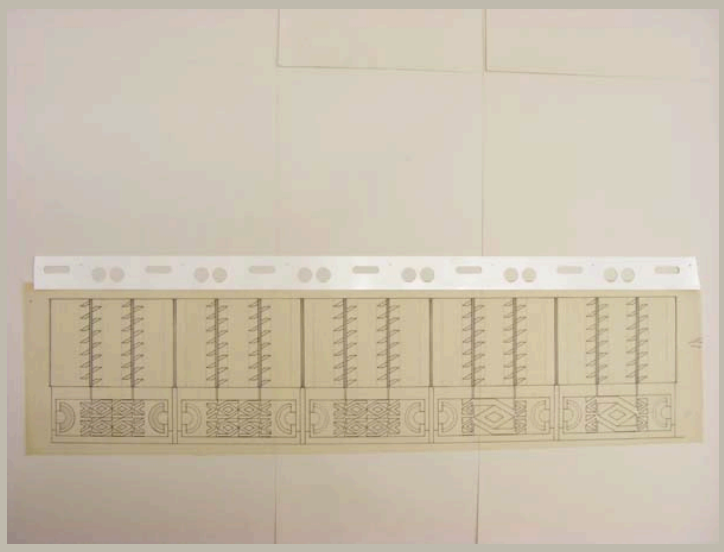


Signatur	HAJ_A 065/59
Autor	Otto Herbert Hajek
Objektart	Plan
Objekt	**Teilansicht Fassade Große Merzelstrasse mit Wandelementen, 1. Bauabschnitt**
Nr. Plan_WB/Motto	
Datum	/ /
Maße/Maßstab	270 x 1135 mm
Material_Technik	Tusche und Bleistift auf Transparent
Beschriftung	
Signatur_Autor	
Stempel/Plankopf	
Anmerkungen	
Standort	Planschrank 3

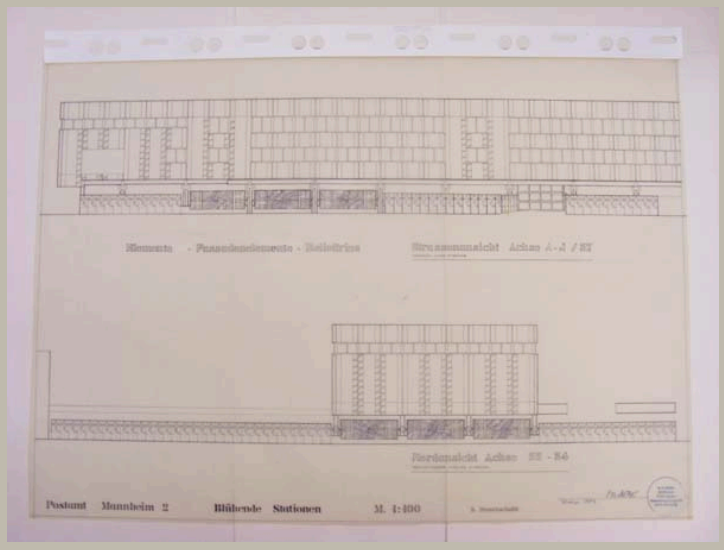


Signatur	HAJ_A 065/60	
Autor	Otto Herbert Hajek	
Objektart	Plan	
Objekt	**Straßenansicht Achse A-J/37; Nordansicht Achse 32-34 mit Fassadenelementen und Relieffries**	
Nr. Plan_WB/Motto		
Datum	/ 03 / 1983	
Maße/Maßstab	750 x 1067 mm	1:100
Material_Technik	Faserstift, Tusche und Bleistift auf Transparent Stempel	
Beschriftung	Postamt Mannheim 2 Blühende Stationen M. 1:100 2. Bauabschnitt links neben Stempel: *Signatur* / März 1983	
Signatur_Autor	OH. Hajek	
Stempel/Plankopf	Adress-Stempel Hajek	
Anmerkungen		
Standort	Planschrank 3	

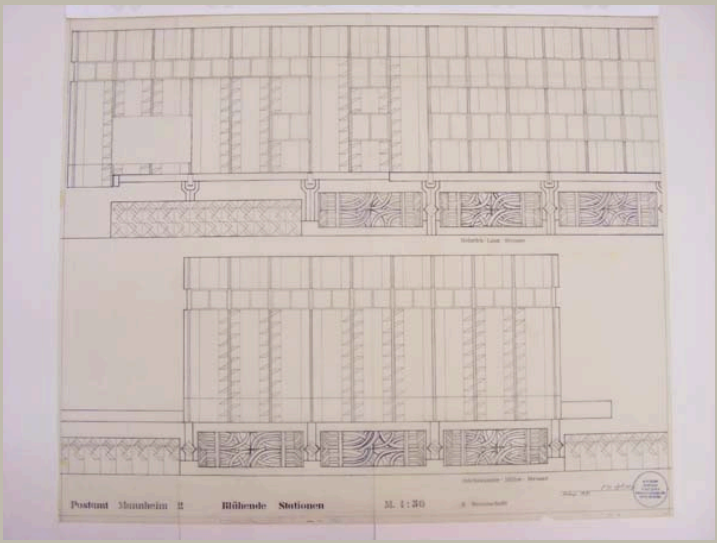


Signatur	HAJ_A 065/61	
Autor	Otto Herbert Hajek	
Objektart	Plan	
Objekt	**Ansichten mit Fassadenelementen und Relieffries**	
Nr. Plan_WB/Motto		
Datum	/ 03 / 1983	
Maße/Maßstab	892 x 1077 mm	1.50
Material_Technik	Tusche und Bleistift auf Transparent Signatur: Tinte Stempel	
Beschriftung	Postamt Mannheim 2 Blühende Stationen M. 1:50 2. Bauabschnitt links neben Stempel: *Signatur* / März 1983	
Signatur_Autor	OH. Hajek	
Stempel/Plankopf	Adress-Stempel Hajek	
Anmerkungen		
Standort	Planschrank 3	

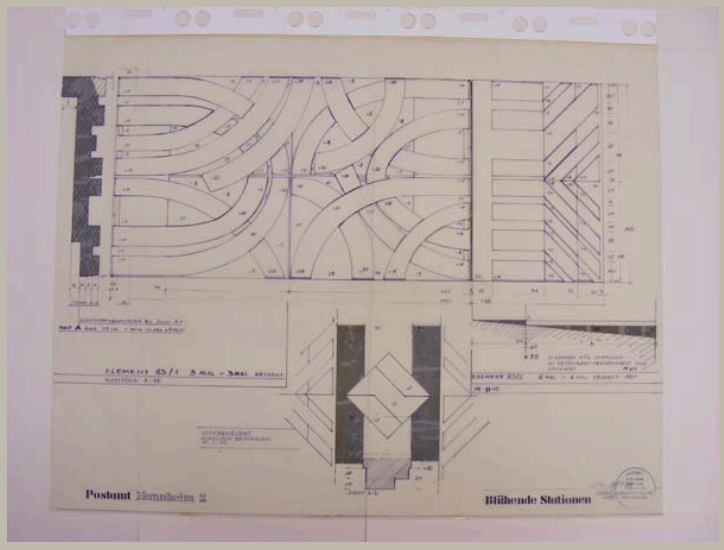


Signatur	HAJ_A 065/62	
Autor	Otto Herbert Hajek	
Objektart	Plan	
Objekt	**Schnitt und Ansicht Element 83/1 und Element 83/2; Schnitt und Ansicht Pfeilerelement**	
Nr. Plan_WB/Motto		
Datum	/ 10 / 1983	
Maße/Maßstab	710 x 906 mm	1:10; 1:1
Material_Technik	Tinte auf Transparent Stempel Rückseite: Klebefolie	
Beschriftung	Postamt Mannheim 2 Blühende Stationen links neben Stempel: *Signatur* / Oktober 1983	
Signatur_Autor	OH. Hajek	
Stempel/Plankopf	Adress-Stempel Hajek	
Anmerkungen		
Standort	Planschrank 3	

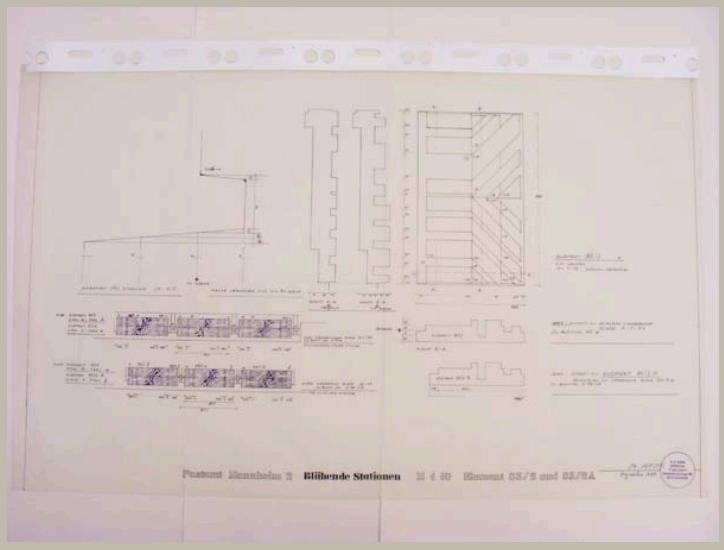


Signatur	HAJ_A 065/63	
Autor	Otto Herbert Hajek	
Objektart	Plan	
Objekt	**Ansichten und Schnitte Wandelemente 83/2 und 83/2a**	
Nr. Plan_WB/Motto		
Datum	/ 12 / 1983	
Maße/Maßstab	732 x 1210 mm	1:10; 1:1
Material_Technik	Tusche und Tinte auf Transparent	
Beschriftung	Postamt Mannheim 2 Blühende Stationen M 1 10 Element 83/2 und 83/2a links neben Stempel: Stempel: *Signatur* / Dezember 1983	
Signatur_Autor	OH. Hajek	
Stempel/Plankopf	Adress-Stempel Hajek	
Anmerkungen		
Standort	Planschrank 3	

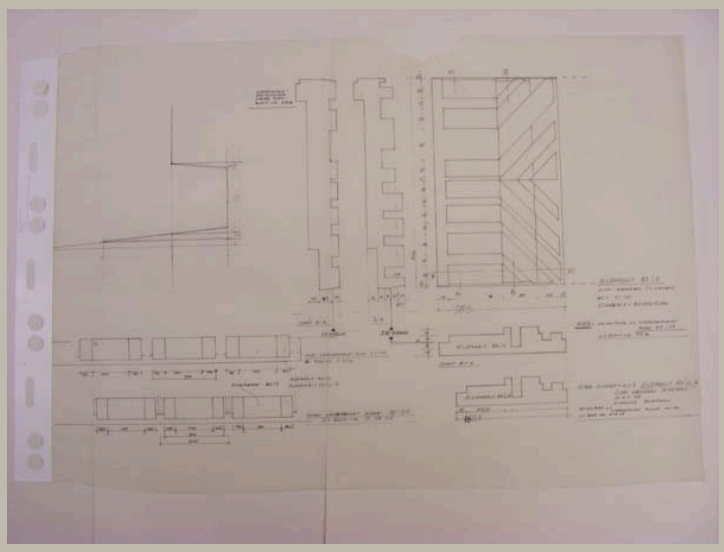


Signatur	HAJ_A 065/64
Autor	Otto Herbert Hajek
Objektart	Plan
Objekt	**Ansichten und Schnitte Wandelemente 83/2 und 83/2a**
Nr. Plan_WB/Motto	
Datum	/ /
Maße/Maßstab	654 x 933 mm — 1:10
Material_Technik	Tusche und Tinte Transparent Vorzeichnung: Bleistift
Beschriftung	
Signatur_Autor	
Stempel/Plankopf	
Anmerkungen	Blatt am oberen Rand eingerissen
Standort	Planschrank 3

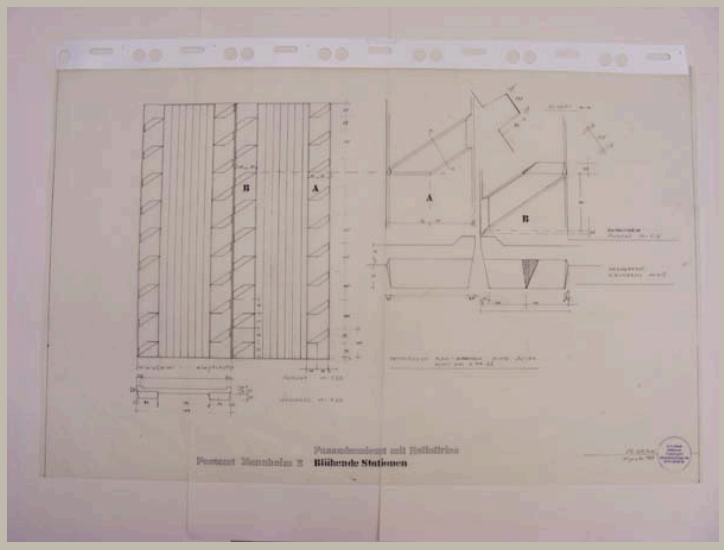

Signatur	HAJ_A 065/65	
Autor	Otto Herbert Hajek	
Objektart	Plan	
Objekt	**Ansichten und Schnitte Fassadenelement mit Relieffries**	
Nr. Plan_WB/Motto		
Datum	/ 12 / 1983	
Maße/Maßstab	735 x 1176 mm	1:20; 1:5
Material_Technik	Tusche auf Transparent Stempel	
Beschriftung	Postamt Mannheim 2 Blühende Stationen / Fassadenelement mit Relieffries links neben Stempel: Stempel: *Signatur* / Dezember 1983	
Signatur_Autor	OH. Hajek	
Stempel/Plankopf	Adress-Stempel Hajek	
Anmerkungen		
Standort	Planschrank 3	

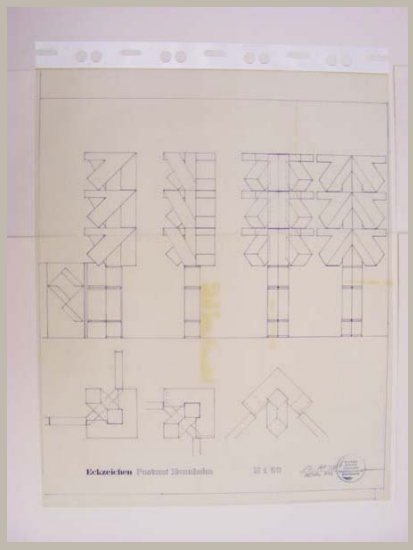


Signatur	HAJ_A 065/66
Autor	Otto Herbert Hajek
Objektart	Plan
Objekt	**Ansichten und Schnitte Eckzeichen**
Nr. Plan_WB/Motto	
Datum	/ 10 / 1983
Maße/Maßstab	893 x 723 mm | 1:20
Material_Technik	Tinte auf Transparent Stempel
Beschriftung	Eckzeichen Postamt Mannheim M 1 20 links neben Stempel: *Signatur* / Oktober 1983
Signatur_Autor	OH. Hajek
Stempel/Plankopf	Adress-Stempel Hajek
Anmerkungen	
Standort	Planschrank 3

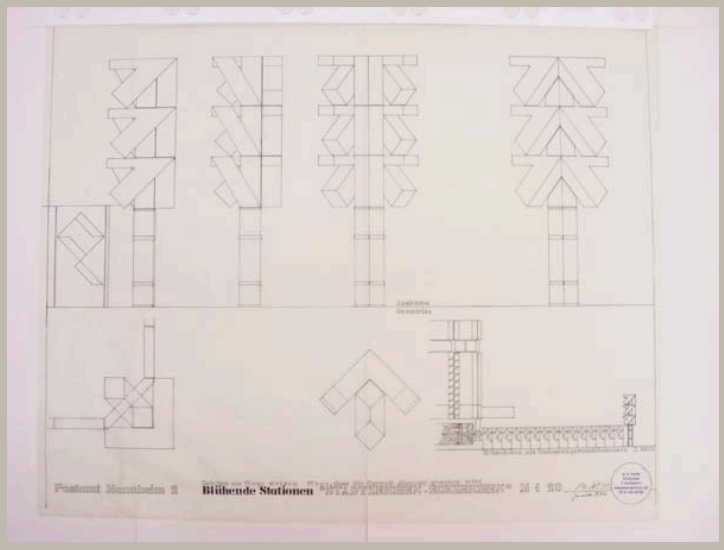


Signatur	HAJ_A 065/67	
Autor	Otto Herbert Hajek	
Objektart	Plan	
Objekt	**Ansichten und Schnitte Eckzeichen**	
Nr. Plan_WB/Motto		
Datum	/ 01 / 1984	
Maße/Maßstab	735 x 928 mm	1:100; 1:20
Material_Technik	Tusche auf Transparent Stempel	
Beschriftung	Zeichen am Wege weisen Wege, dass die Umwelt sinnvoll gesehen wird / Postamt Mannheim 2 Blühende Stationen „Stadtzeichen – Eckzeichen“ M 1 20 links neben Stempel: *Signatur* / Januar 1984	
Signatur_Autor	OH. Hajek	
Stempel/Plankopf	Adress-Stempel Hajek	
Anmerkungen		
Standort	Planschrank 3	




Signatur	HAJ_A 066/01	
Autor	Otto Herbert Hajek	
Objektart	Plan	
Objekt	**Gestaltung Dach und Vorplatz (farbig angelegt)**	
Nr. Plan_WB/Motto		
Datum	/ 08 / 1971	
Maße/Maßstab	979 x 634 mm	1:100
Material_Technik	Collage: Karton mit Deckfarbe, darauf aufgeklebt: Pause mit Faserstift und Deckfarbe Signatur: Bleistift	
Beschriftung	Stadthalle Lahnstein – Dach – Vorplatzgestaltung – Maszstab 1:100 / O.H. Hajek / 7 Stuttgart 1 / Hasenbergsteige 65 / 0711-654635 / August 1971 / *Signatur*	
Signatur_Autor	OH. Hajek	
Stempel/Plankopf		
Anmerkungen		
Standort	Planschrank 2	

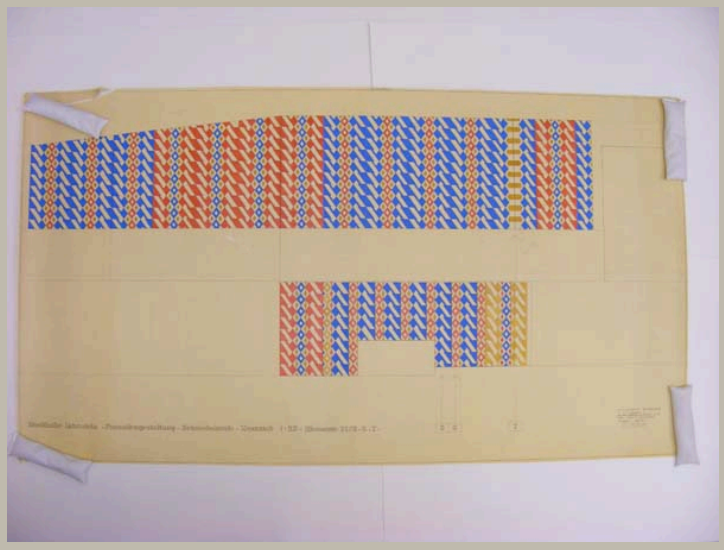


Signatur	HAJ_A 066/02	
Autor	Otto Herbert Hajek	
Objektart	Plan	
Objekt	**Ansicht Fassaden (farbig angelegt)**	
Nr. Plan_WB/Motto		
Datum	/ 08 / 1971	
Maße/Maßstab	885 x 1611 mm	1:25
Material_Technik	Deckfarbe und Bleistift auf Pause Signatur: Bleistift	
Beschriftung	Stadthalle Lahnstein – Fassadengestaltung – Betonelemente – Maszstab 1:25 Elemente 71/5-6-7- O.H. Hajek, Bildhauer / 7 Stuttgar[t] 1 / Hasenbergsteige 65 / Tel. 0711-654635 / August 1971 / *Signatur*	
Signatur_Autor	OH. Hajek	
Stempel/Plankopf		
Anmerkungen		
Standort	Modellregal 5/2 (Planrolle)	

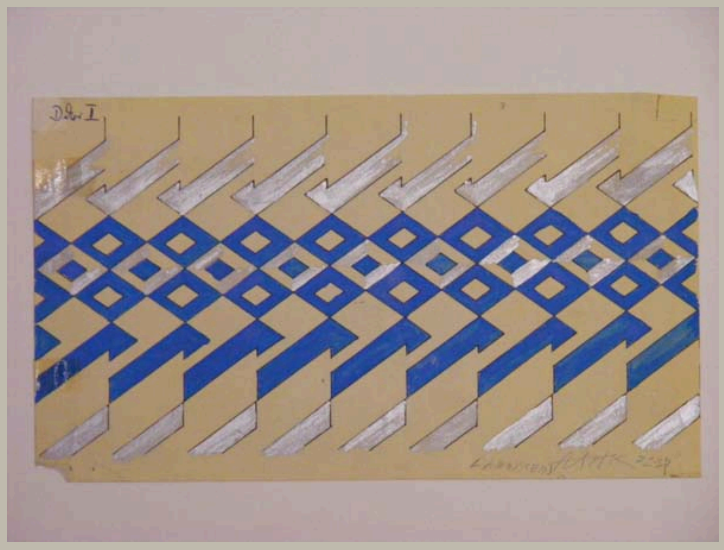


Signatur	HAJ_A 066/03
Autor	Otto Herbert Hajek
Objektart	Plan
Objekt	**Gestaltungselement (Dekor II) (farbig angelegt)**
Nr. Plan_WB/Motto	
Datum	/ /
Maße/Maßstab	141 x 244 mm
Material_Technik	Deckfarbe und Faserschreiber auf Papier Beschriftung: Kugelschreiber, Bleistift
Beschriftung	oben: Dekor II unten: Lahnstein *Signatur* 72-30[?]
Signatur_Autor	Hajek
Stempel/Plankopf	
Anmerkungen	
Standort	Planschrank 2

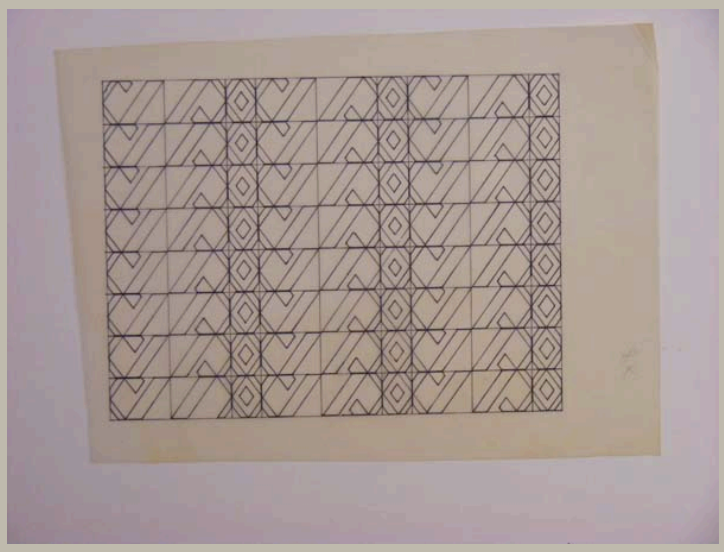


Signatur	HAJ_A 066/04
Autor	Otto Herbert Hajek
Objektart	Plan
Objekt	**Betonelemente Fassade**
Nr. Plan_WB/Motto	
Datum	/ /
Maße/Maßstab	271 x 386 mm
Material_Technik	Tusche auf Transparent
Beschriftung	
Signatur_Autor	
Stempel/Plankopf	
Anmerkungen	
Standort	Planschrank 2

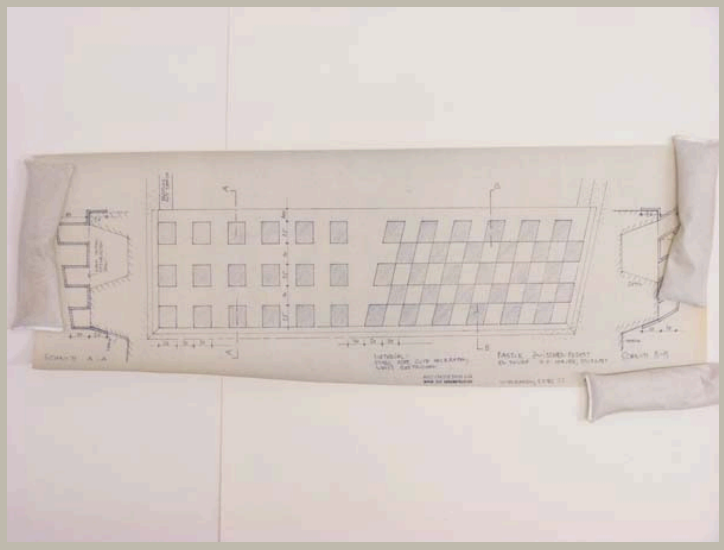


Signatur	HAJ_A 066/05	
Autor	Planungsring Wiesbaden	
Objektart	Plan	
Objekt	**Schnitte und Grundriss Plastik Zwischenpodest**	
Nr. Plan_WB/Motto		
Datum	05 / 04 / 1973	
Maße/Maßstab	292 x 805 mm	1:10
Material_Technik	Pause	
Beschriftung	Plastik Zwischenpodest / Entwurf H.O. Hajek, Stuttgart / Wiesbaden 5.4.73, Jü M 1:10	
Signatur_Autor		
Stempel/Plankopf	Stempel Planungsring	
Anmerkungen		
Standort	Planschrank 2	

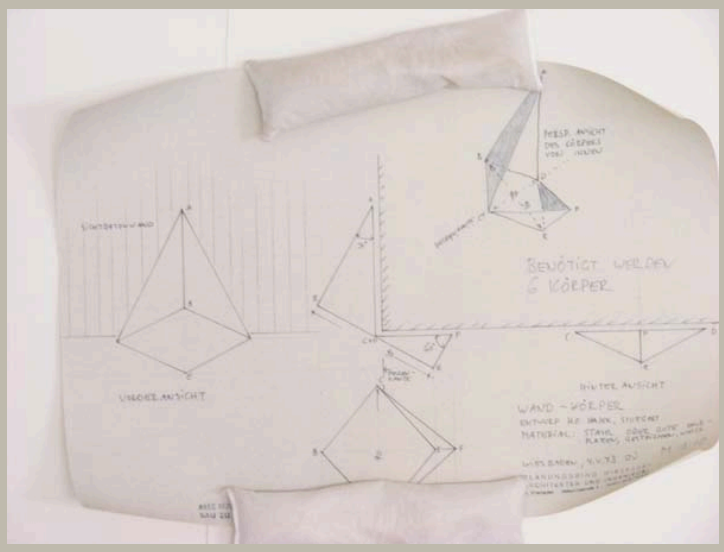

Signatur	HAJ_A 066/06
Autor	Planungsring Wiesbaden
Objektart	Plan
Objekt	**Ansichten, Schnitte und Perspektive Wandkörper**
Nr. Plan_WB/Motto	
Datum	04 / 04 / 1973
Maße/Maßstab	315 x 456 mm | 1:10
Material_Technik	Pause
Beschriftung	Wand-Körper/ Entwurf H.O. Hajek, Stuttgart / Material: Stahl oder gute Holz- / platten, gestrichen, weiss / Wiesbaden, 4.4.73, Jü M 1:10
Signatur_Autor	
Stempel/Plankopf	Stempel Planungsring
Anmerkungen	
Standort	Planschrank 2

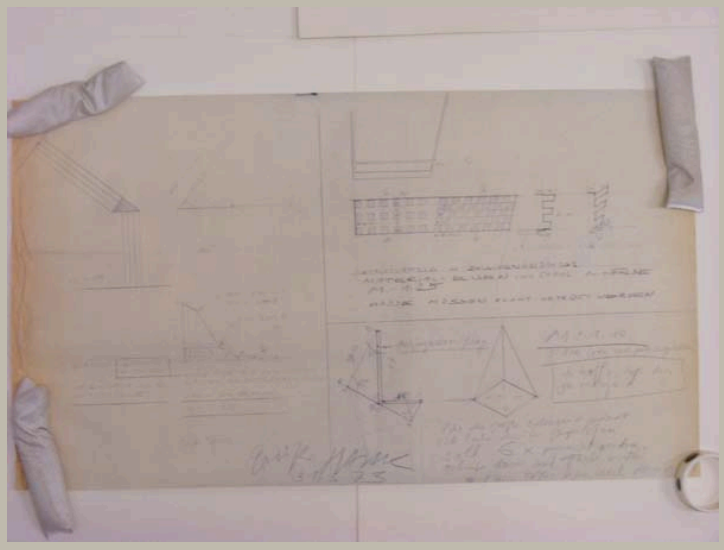


Signatur	HAJ_A 066/07	
Autor	Otto Herbert Hajek	
Objektart	Plan	
Objekt	**Grundrisse und Schnitte Plastik Zwischenpodest; Schnitte und Ansichten Wandkörper; Grundrisse Plastik Zeichen**	
Nr. Plan_WB/Motto		
Datum	31 / 03 / 1973	
Maße/Maßstab	792 x 860 mm	1:50; 1:25; 1:10
Material_Technik	Pause	
Beschriftung	Grüße *Signatur* 31.3.73	
Signatur_Autor	Hajek	
Stempel/Plankopf		
Anmerkungen		
Standort	Planschrank 2	

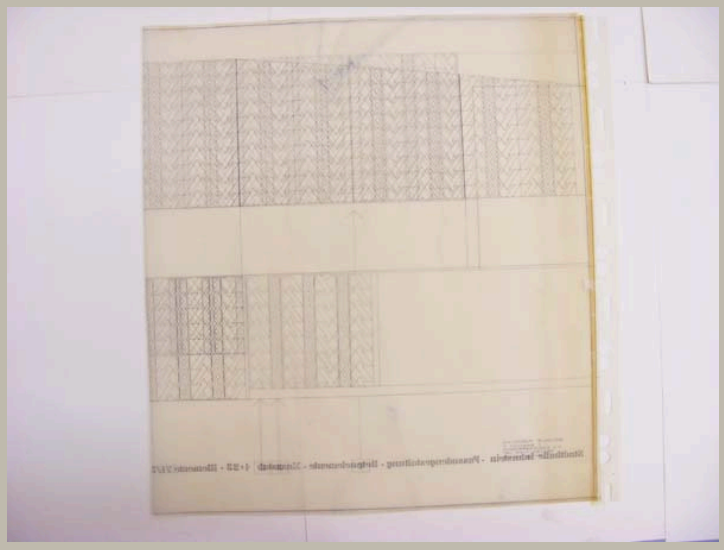

Signatur	HAJ_A 066/08
Autor	Otto Herbert Hajek
Objektart	Plan
Objekt	**Ansicht Fassaden**
Nr. Plan_WB/Motto	
Datum	/ 08 / 1971
Maße/Maßstab	885 x 1596 mm | 1:25
Material_Technik	Tusche auf Transparent
Beschriftung	Stadthalle Lahnstein – Fassadengestaltung – Betonelemente – Maszstab 1:25 Elemente 71/5-6-7- O.H. Hajek, Bildhauer / 7 Stuttgar[t] 1 / Hasenbergsteige 65 / Tel. 0711-654635 / August 1971
Signatur_Autor	
Stempel/Plankopf	
Anmerkungen	
Standort	Planschrank 3




Signatur	HAJ_A 066/09
Autor	Otto Herbert Hajek
Objektart	Plan
Objekt	**Ansicht Fassade (farbig angelegt)**
Nr. Plan_WB/Motto	
Datum	/ /
Maße/Maßstab	384 x 1356 mm
Material_Technik	Deckfarbe und Faserschreiber auf Pause, aufgeklebt auf gebeizte Tischlerplatte
Beschriftung	
Signatur_Autor	
Stempel/Plankopf	
Anmerkungen	
Standort	Modellregal 5/3

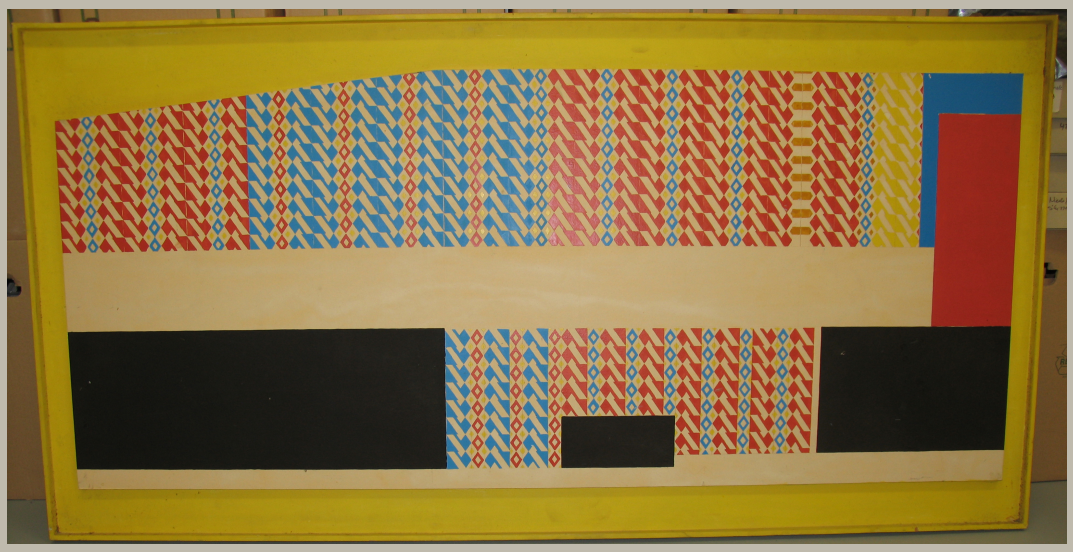


Signatur	HAJ_A 066/10
Autor	Otto Herbert Hajek
Objektart	Plan
Objekt	**Ansicht Fassaden (farbig angelegt)**
Nr. Plan_WB/Motto	
Datum	/ /
Maße/Maßstab	818 x 1618 mm
Material_Technik	Deckfarbe auf Pause, aufgeklebt auf Spanplatte, die ihrerseits auf eine Holzplatte montiert ist
Beschriftung	
Signatur_Autor	
Stempel/Plankopf	
Anmerkungen	
Standort	Modellregal 4/3



Signatur	HAJ_A 067/01
Autor	Otto Herbert Hajek
Objektart	Plan
Objekt	**Ansicht Maßzeichen (farbig angelegt)**
Nr. Plan_WB/Motto	
Datum	/ / 1972
Maße/Maßstab	1142 x 612 mm — 1:10
Material_Technik	Deckfarbe und Tusche auf Karton Deckblatt: Transparent Beschriftung: Bleistift
Beschriftung	*Signatur* / Maßzeichen ADAC München 1972 M 1:10
Signatur_Autor	Hajek
Stempel/Plankopf	
Anmerkungen	
Standort	Planschrank 2

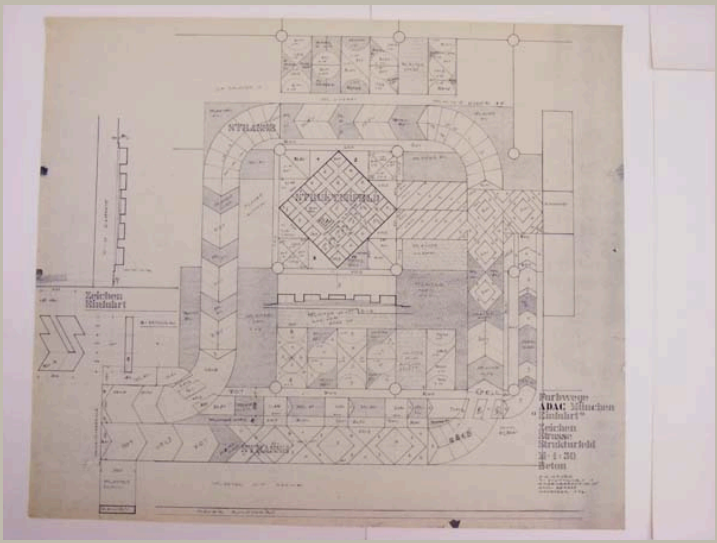


Signatur	HAJ_A 067/02
Autor	Otto Herbert Hajek
Objektart	Plan
Objekt	**Aufsicht Vorfahrt; Schnitte Strukturfeld; Schnitt und Ansicht Zeichen**
Nr. Plan_WB/Motto	
Datum	/ 11 / 1972
Maße/Maßstab	861 x 998 mm — 1:50
Material_Technik	Pause
Beschriftung	Farbwege / ADAC München / „Einfahrt“ / Zeichen / Straße / Strukturfeld / M=1:50 / Beton O.H. Hajek / 7-Stuttgart 1/ Hasenbergsteige 65 / 0711-654635 / November 1972
Signatur_Autor	
Stempel/Plankopf	
Anmerkungen	
Standort	Planschrank 2

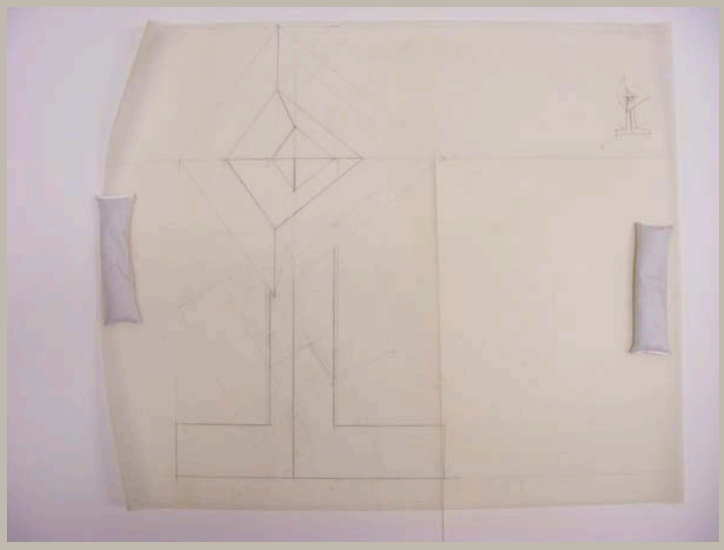


Signatur	HAJ_A 067/03
Autor	Otto Herbert Hajek
Objektart	Skizze
Objekt	**Ansicht Maßzeichen**
Nr. Plan_WB/Motto	
Datum	/ /
Maße/Maßstab	758 x 902 mm
Material_Technik	Bleistift auf Transparent
Beschriftung	
Signatur_Autor	
Stempel/Plankopf	
Anmerkungen	
Standort	Planschrank 2




Signatur	HAJ_A 067/04
Autor	Otto Herbert Hajek
Objektart	Vorzeichnung
Objekt	**Wandabwicklung Treppenturm 1**
Nr. Plan_WB/Motto	
Datum	/ /
Maße/Maßstab	970 x 910 mm
Material_Technik	Bleistift auf Transparent
Beschriftung	
Signatur_Autor	
Stempel/Plankopf	
Anmerkungen	
Standort	Modellregal 5/2 (Planrolle)

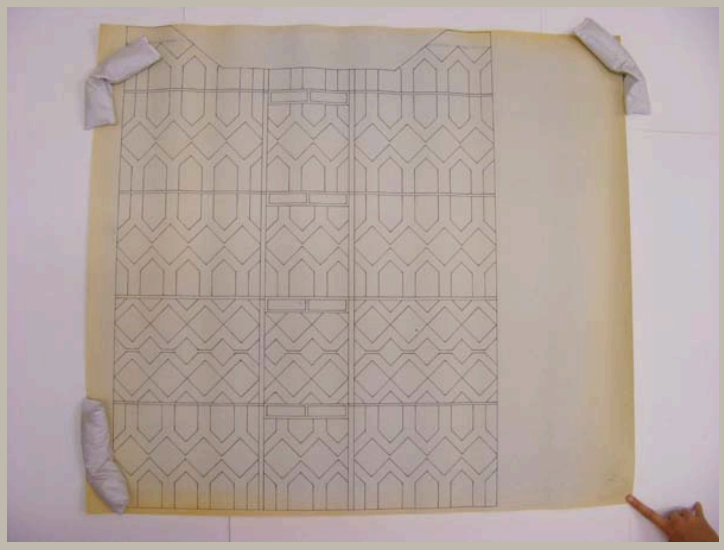


Signatur	HAJ_A 067/05
Autor	Otto Herbert Hajek
Objektart	Plan
Objekt	**Wandabwicklung Treppenturm 1**
Nr. Plan_WB/Motto	
Datum	/ /
Maße/Maßstab	800 x 900 mm
Material_Technik	Pause
Beschriftung	
Signatur_Autor	
Stempel/Plankopf	
Anmerkungen	
Standort	Planschrank 2

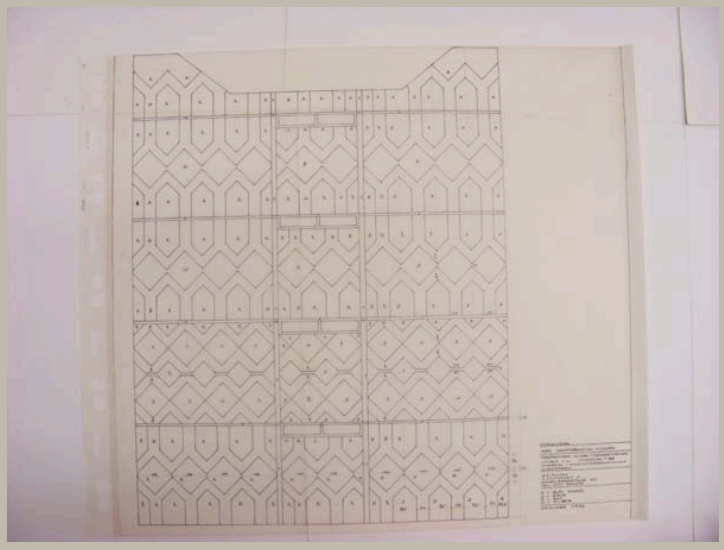


Signatur	HAJ_A 067/06	
Autor	Otto Herbert Hajek	
Objektart	Plan	
Objekt	**Wandabwicklung Treppenturm 1 mit Farbangaben**	
Nr. Plan_WB/Motto		
Datum	/ / 1972	
Maße/Maßstab	805 x 892 mm	1:25
Material_Technik	Tusche auf Transparent	
Beschriftung	Farbwege / ADAC Hauptverwaltun[g] München / Treppenturm an der Tübinger Strasse / -Turm 1- Masztab 1:25 / Material - Kunststoffbeschichtung / Wiedopren / O.H. Hajek / 7 Stuttgart 1 / Hasenbergsteige 65 / Tel. 0711-654635 / B=Blau dunkel / G=Gelb / R=Rot / S=Silber / Sommer 1972	
Signatur_Autor		
Stempel/Plankopf		
Anmerkungen		
Standort	Planschrank 3	

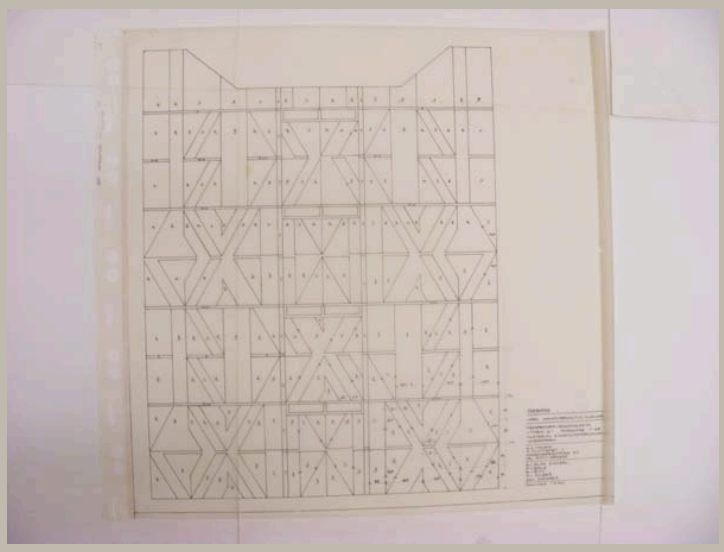


Signatur	HAJ_A 067/07	
Autor	Otto Herbert Hajek	
Objektart	Plan	
Objekt	**Wandabwicklung Treppenturm 2 mit Farbangaben**	
Nr. Plan_WB/Motto		
Datum	/ / 1972	
Maße/Maßstab	864 x 893 mm	1:25
Material_Technik	Tusche auf Transparent	
Beschriftung	Farbwege / ADAC Hauptverwaltun[g] München / Treppenturm Eingangsseite / -Turm 2- Masztab 1:25 / Material - Kunststoffbeschichtung / Wiedopren / O.H. Hajek / 7 Stuttgart 1 / Hasenbergsteige 65 / Tel. 0711-654635 / B=Blau dunkel / G=Gelb / R=Rot / S=Silber / SCH=Schwarz / Sommer 1972	
Signatur_Autor		
Stempel/Plankopf		
Anmerkungen		
Standort	Planschrank 3	

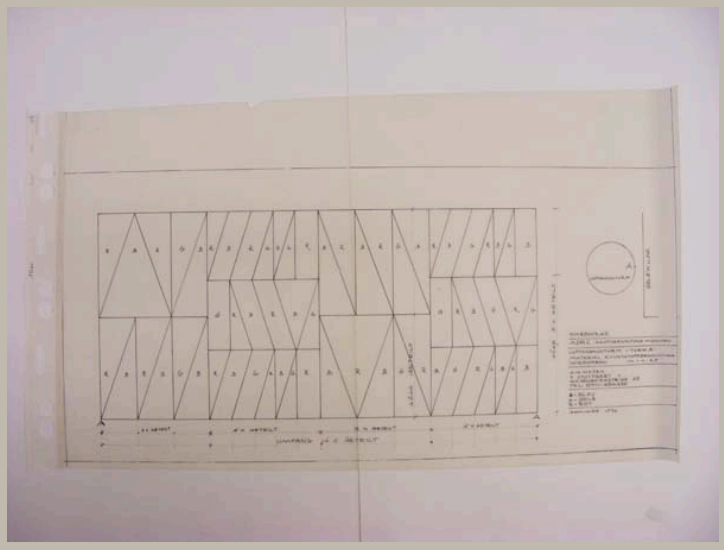


Signatur	HAJ_A 067/08	
Autor	Otto Herbert Hajek	
Objektart	Plan	
Objekt	**Wandabwicklung Luftansaugturm mit Farbangaben**	
Nr. Plan_WB/Motto		
Datum	/ / 1972	
Maße/Maßstab	548 x 898 mm	1:25
Material_Technik	Tusche auf Transparent	
Beschriftung	Farbwege / ADAC Hauptverwaltung München / Luftansaugturm -Turm 3- / Material - Kunststoffbeschichtung / Wiedopren Maszstab 1:25 / O.H. Hajek / 7 Stuttgart 1 / Hasenbergsteige 65 / Tel. 0711-654635 / B=Blau / G=Gelb / R=Rot / Sommer 1972	
Signatur_Autor		
Stempel/Plankopf		
Anmerkungen		
Standort	Planschrank 3	

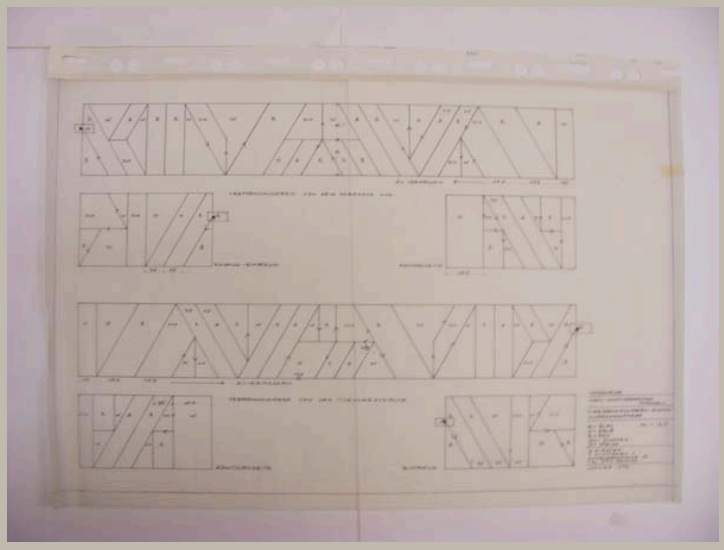


Signatur	HAJ_A 067/09
Autor	Otto Herbert Hajek
Objektart	Plan
Objekt	**Wandabwicklung Treppenhauskern mit Farbangaben**
Nr. Plan_WB/Motto	
Datum	/ / 1972
Maße/Maßstab	705 x 1075 mm 1:25
Material_Technik	Tusche auf Transparent
Beschriftung	Farbwege / ADAC Hauptverwaltung / München / Treppenhauskern-Eingang / Dispersionsfarbe / B=Blau M=1:25 / G=Gelb / R=Rot / SCH=Schwarz / W=Weiss / O.H. Hajek / 7 Stuttgart 1 / Hasenbergsteige 65 / Tel. 0711-654635 / Sommer 1972
Signatur_Autor	
Stempel/Plankopf	
Anmerkungen	
Standort	Planschrank 3

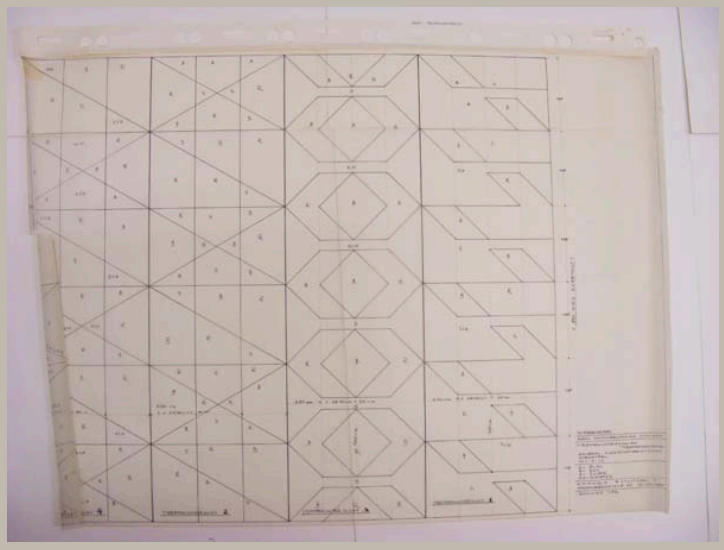


Signatur	HAJ_A 067/10
Autor	Otto Herbert Hajek
Objektart	Plan
Objekt	**Treppenuntersichten Treppenhauskern mit Farbangaben**
Nr. Plan_WB/Motto	
Datum	/ / 1972
Maße/Maßstab	840 x 1180 mm | 1:10
Material_Technik	Tusche auf Transparent
Beschriftung	Farbwege / ADAC Hauptverwaltung München / Treppenuntersichten / Treppenhauskern / Material, Kunststoffbeschichtung / Wiedopren / M=1:10 / B=Blau / R=Rot / S=Silber / SCH=Schwarz / O.H. Hajek 7 Stuttgart 1 / Hasenbergsteige 65 Tel. 0711-654635 / Sommer 1972
Signatur_Autor	
Stempel/Plankopf	
Anmerkungen	Blatt am linken Rand eingerissen
Standort	Planschrank 3

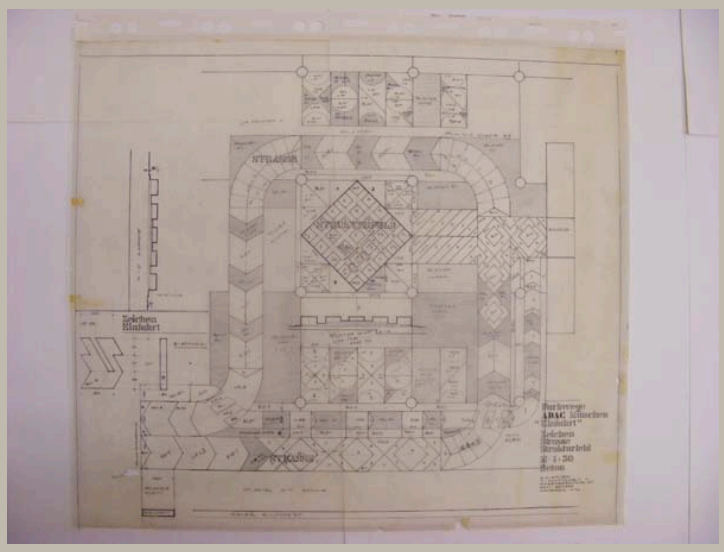

Signatur	HAJ_A 067/11	
Autor	Otto Herbert Hajek	
Objektart	Plan	
Objekt	**Aufsicht Vorfahrt; Schnitte Strukturfeld; Schnitt und Ansicht Zeichen Strasse**	
Nr. Plan_WB/Motto		
Datum	/ 11 / 1972	
Maße/Maßstab	890 x 1025 mm	1:50
Material_Technik	Tusche und Bleistift auf Transparent	
Beschriftung	Farbwege / ADAC München / „Einfahrt“ / Zeichen / Straße / Strukturfeld / M=1:50 / Beton O.H. Hajek / 7-Stuttgart 1/ Hasenbergsteige 65 / 0711-654635 / November 1972	
Signatur_Autor		
Stempel/Plankopf		
Anmerkungen	Blatt am linken und unteren Rand eingerissen; Blatt mit Loch links unten	
Standort	Planschrank 3	

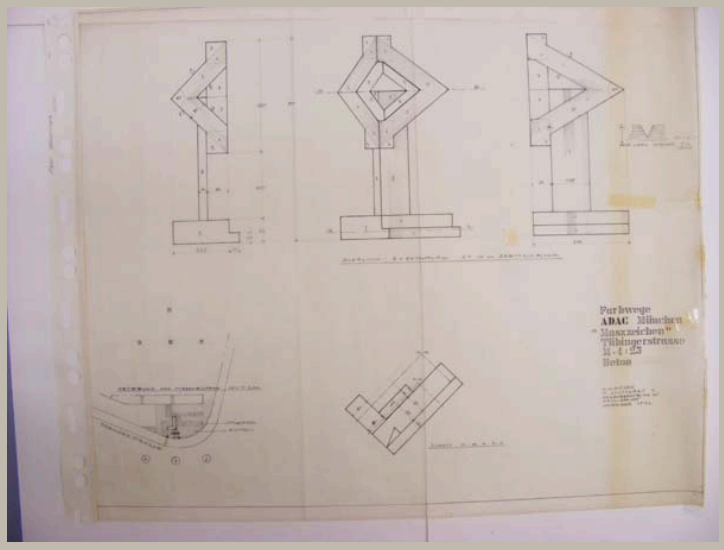

Signatur	HAJ_A 067/12	
Autor	Otto Herbert Hajek	
Objektart	Plan	
Objekt	**Ansichten und Schnitt Maßzeichen; Lageplan**	
Nr. Plan_WB/Motto		
Datum	/ 11 / 1972	
Maße/Maßstab	825 x 990 mm	1:200; 1:25; 1:1
Material_Technik	Tusche auf Transparent	
Beschriftung	Farbwege / ADAC München / „Masszeichen“ / Tübingerstrasse / M=1:25 / Beton O.H. Hajek / 7 Stuttgart 1 / Hasenbergsteige 65 / 0711-654635 / November 1972	
Signatur_Autor		
Stempel/Plankopf		
Anmerkungen		
Standort	Planschrank 3	

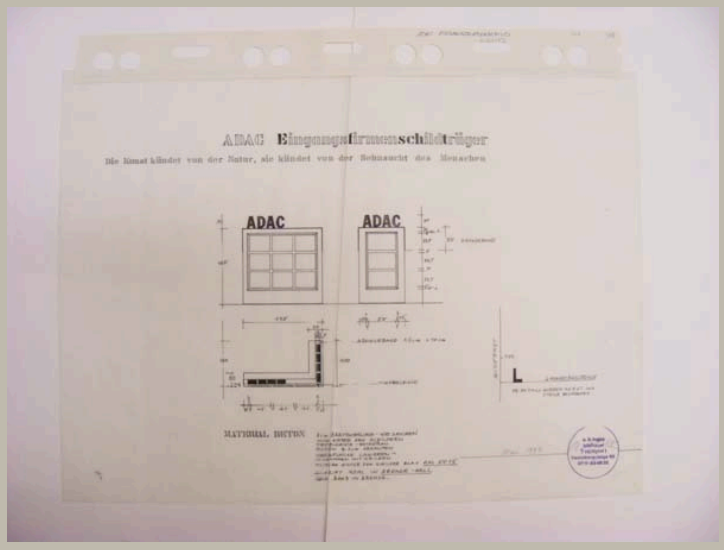


Signatur	HAJ_A 067/13
Autor	Otto Herbert Hajek
Objektart	Plan
Objekt	**Ansichten und Schnitt Firmenschildträger**
Nr. Plan_WB/Motto	
Datum	/ 05 / 1984
Maße/Maßstab	478 x 660 mm
Material_Technik	Tusche auf Transparent Signatur: Tinte Stempel
Beschriftung	ADAC Eingangsfirmenschildträger / Die Kunst kündet von der Natur, sie kündet von der Sehnsucht des Menschen links neben Stempel: Mai 1984 im Stempel: *Signatur*
Signatur_Autor	OH. Hajek
Stempel/Plankopf	Adress-Stempel Hajek
Anmerkungen	
Standort	Planschrank 3




Signatur	HAJ_A 067/14
Autor	Otto Herbert Hajek
Objektart	Plan/Malerei
Objekt	**Wandabwicklung Treppenturm 2**
Nr. Plan_WB/Motto	
Datum	/ /
Maße/Maßstab	79.5 x 50 cm
Material_Technik	Mittlerer Teil: Deckfarbe auf Papier, aufgeklebt auf Hartfaser Äußerer Teil: Deckfarbe direkt auf Hartfaserplatte
Beschriftung	
Signatur_Autor	
Stempel/Plankopf	
Anmerkungen	vgl. Restaurierungsbericht Hajek 2011-07
Standort	Modellregal 4/2




Signatur	HAJ_A 067/14
Autor	
Objektart	Plan
Objekt	**Aufsicht Vorfahrt**
Nr. Plan_WB/Motto	
Datum	/ / 1972
Maße/Maßstab	72 x 93 cm
Material_Technik	Deckfarbe u. Faserschreiber auf Pause
Beschriftung	Hajek 72
Signatur_Autor	Hajek
Stempel/Plankopf	
Anmerkungen	
Standort	Planschrank 2

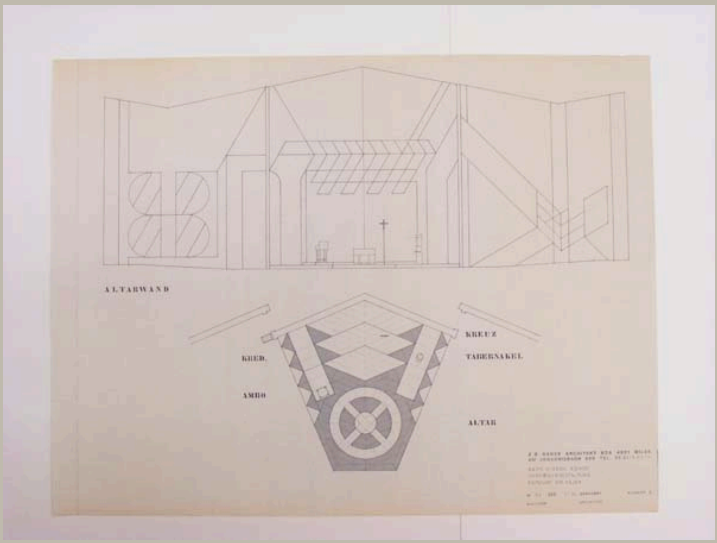


Signatur	HAJ_A 068/01	
Autor	JG Hanke; Otto Herbert Hajek	
Objektart	Plan	
Objekt	**Ansicht und Grundriss Chorraum mit Altarwand, Altar, Tabernakel, Kreuz, Ambo, Kredenz**	
Nr. Plan_WB/Motto	Nr. 3	
Datum	/ 07 / 1974	
Maße/Maßstab	598 x 794 mm	1:50
Material_Technik	Pause	
Beschriftung	Kath. Kirche Bünde / Chorraumgestaltung / Entwurf Otto Herbert Hajek	
Signatur_Autor		
Stempel/Plankopf	JG Hanke	
Anmerkungen		
Standort	Planschrank 2	

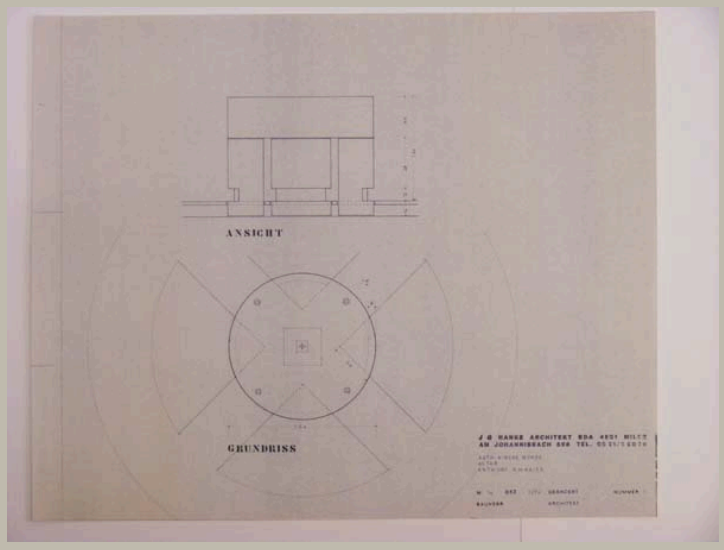


Signatur	HAJ_A 068/02	
Autor	JG Hanke, Otto Herbert Hajek	
Objektart	Plan	
Objekt	**Ansicht und Grundriss Altar**	
Nr. Plan_WB/Motto	Nr. 1	
Datum	/ 07 / 1974	
Maße/Maßstab	486 x 603 mm	1:10
Material_Technik	Pause	
Beschriftung	Kath. Kirche Bünde / Altar / Entwurf: O.H. Hajek	
Signatur_Autor		
Stempel/Plankopf	JG Hanke	
Anmerkungen		
Standort	Planschrank 2	

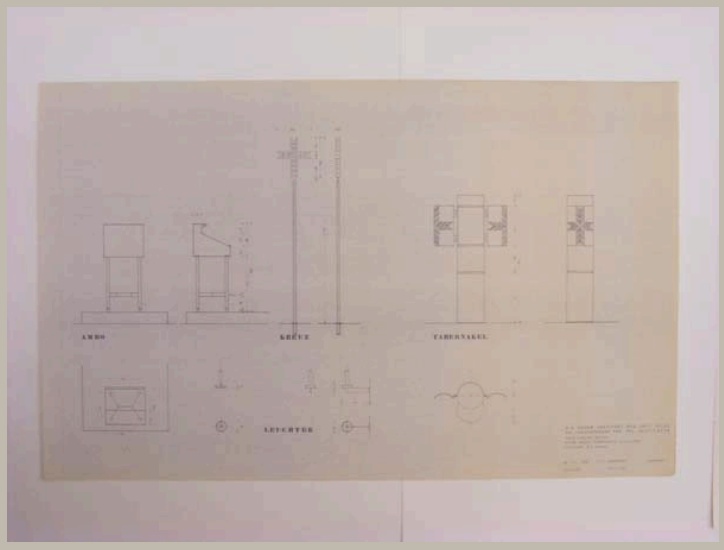


Signatur	HAJ_A 068/03
Autor	JG Hanke, Otto Herbert Hajek
Objektart	Plan
Objekt	**Ansichten und Aufsichten Ambo, Tabernakel und Leuchter; Ansichten Kreuz**
Nr. Plan_WB/Motto	Nr. 2
Datum	/ 07 / 1974
Maße/Maßstab	598 x 964 mm | 1:10
Material_Technik	Pause
Beschriftung	Kath. Kirche Bünde / Ambo Kreuz Tabernakel Leuchter / Entwurf: O.H. Hajek
Signatur_Autor	
Stempel/Plankopf	JG Hanke
Anmerkungen	
Standort	Planschrank 2

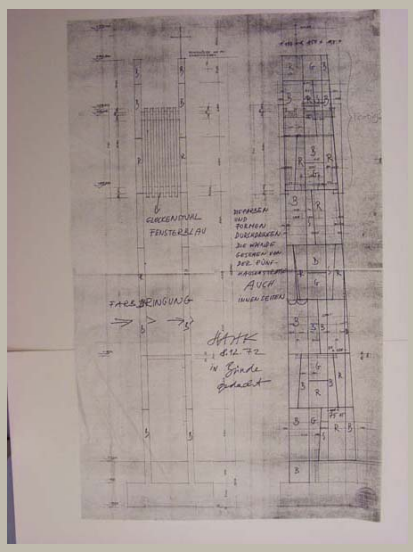


Signatur	HAJ_A 068/04
Autor	JG Hanke; Otto Herbert Hajek
Objektart	Plan
Objekt	**Ansichten Turm mit Farbangaben**
Nr. Plan_WB/Motto	
Datum	08 / 12 / 1972
Maße/Maßstab	815 x 503 mm
Material_Technik	Pause
Beschriftung	*Signatur* / 8.12.72 / in Bünde / gedacht
Signatur_Autor	Hajek
Stempel/Plankopf	JG Hanke
Anmerkungen	
Standort	Planschrank 2

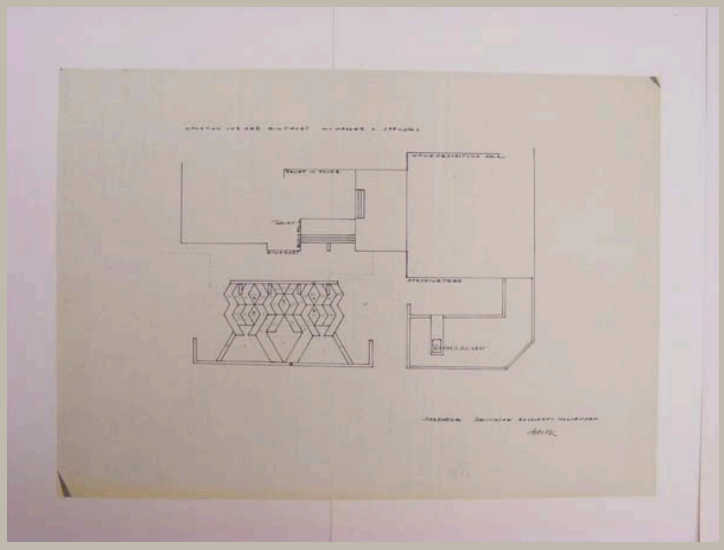


Signatur	HAJ_A 069/01
Autor	Otto Herbert Hajek
Objektart	Plan
Objekt	**Lageplan mit Angaben zu den einzelnen gestalterischen Maßnahmen**
Nr. Plan_WB/Motto	
Datum	/ /
Maße/Maßstab	556 x 779 mm
Material_Technik	Pause
Beschriftung	oben: Situation vor der Einfahrt mit Wasser x Sprudel unten: Farbwege Deutsche Botschaft Montevideo / *Signatur*
Signatur_Autor	Hajek
Stempel/Plankopf	
Anmerkungen	
Standort	Planschrank 2

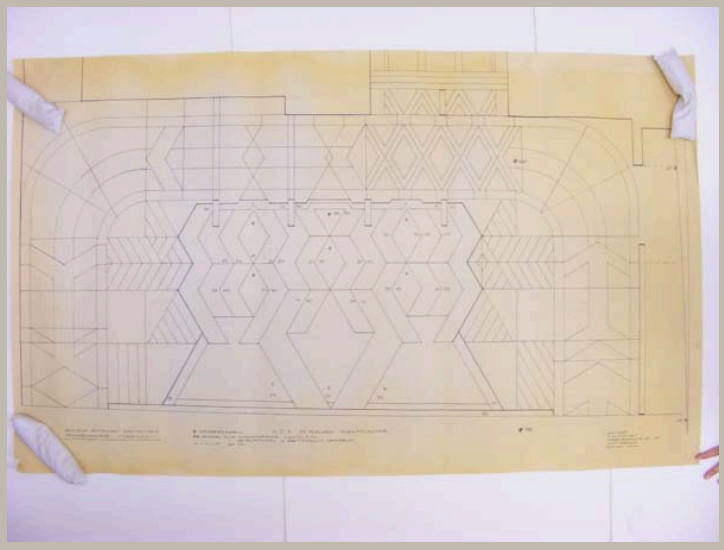


Signatur	HAJ_A 069/02	
Autor	Otto Herbert Hajek	
Objektart	Plan	
Objekt	**Aufsicht Vorfahrt und Brunnenanlage**	
Nr. Plan_WB/Motto		
Datum	/ 08 / 1972	
Maße/Maßstab	846 x 1400 mm	1:25
Material_Technik	Pause	
Beschriftung	Farbwege Deutsche Botschaft Montevideo / Brunnenanlage, Vorfahrt / O.H. Hajek / 7 Stuttgart 1 / Hasenbergsteige 65 / 0711-654635 / August 1972	
Signatur_Autor		
Stempel/Plankopf		
Anmerkungen		
Standort	Modellregal 5/2 (Planrolle)	

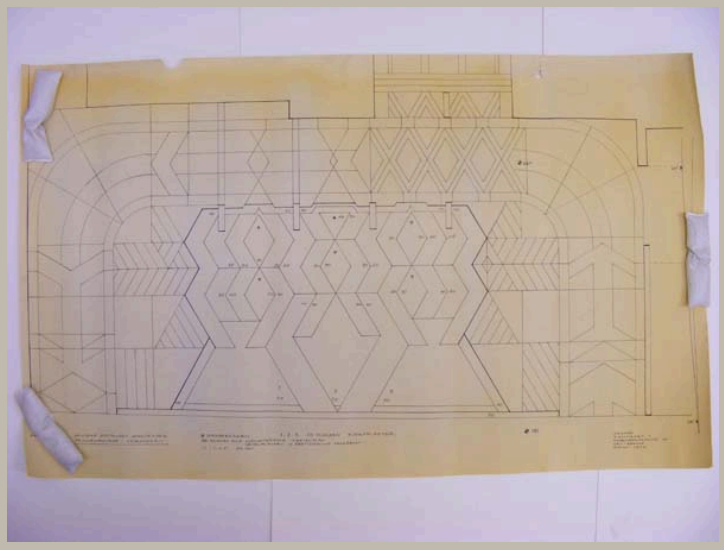


Signatur	HAJ_A 069/03	
Autor	Otto Herbert Hajek	
Objektart	Plan	
Objekt	**Aufsicht Vorfahrt und Brunnenanlage**	
Nr. Plan_WB/Motto		
Datum	/ 08 / 1972	
Maße/Maßstab	842 x 1400 mm	1:25
Material_Technik	Pause	
Beschriftung	Farbwege Deutsche Botschaft Montevideo / Brunnenanlage, Vorfahrt / O.H. Hajek / 7 Stuttgart 1 / Hasenbergsteige 65 / 0711-654635 / August 1972	
Signatur_Autor		
Stempel/Plankopf		
Anmerkungen		
Standort	Modellregal 5/2 (Planrolle)	

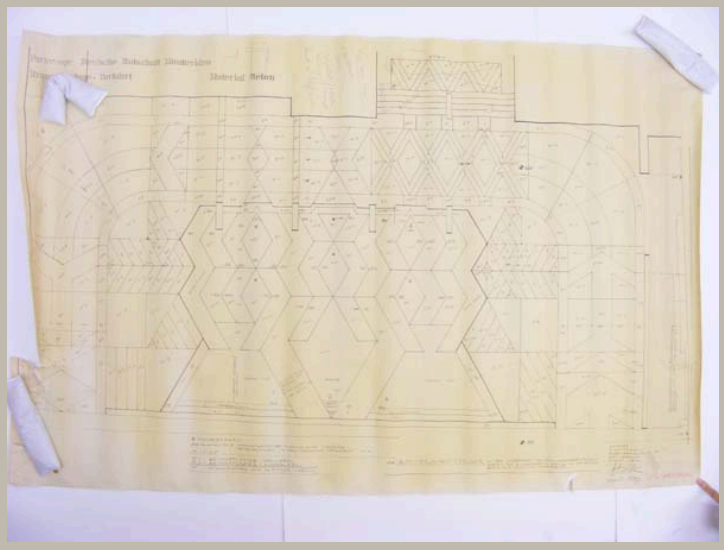


Signatur	HAJ_A 069/04	
Autor	Otto Herbert Hajek	
Objektart	Plan	
Objekt	**Aufsicht Vorfahrt und Brunnenanlage mit Angaben zur Schalung**	
Nr. Plan_WB/Motto		
Datum	/ 04 / 1973	
Maße/Maßstab	885 x 1395 mm	1:25
Material_Technik	Pause Signatur: Tinte Bemerkung: Faserstift	
Beschriftung	oben: Farbwege Deutsche Botschaft Montevideo / Brunnenanlage -Vorfahrt Material Beton unten: O.H. Hajek / 7 Stuttgart-1 / Hasenbergsteige 65 / 0711-654635 / August 1972 *Signatur* April 1973 Bemerkung: 2. Vorschlag	
Signatur_Autor	Hajek	
Stempel/Plankopf		
Anmerkungen		
Standort	Modellregal 5/2 (Planrolle)	

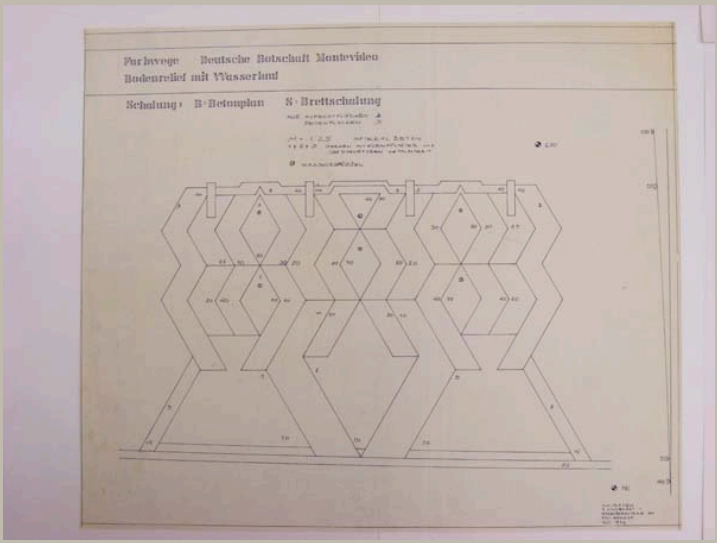


Signatur	HAJ_A 069/05	
Autor	Otto Herbert Hajek	
Objektart	Plan	
Objekt	**Aufsicht Brunnenanlage mit Angaben zur Schalung**	
Nr. Plan_WB/Motto		
Datum	/ 07 / 1972	
Maße/Maßstab	763 x 904 mm	1:25
Material_Technik	Pause	
Beschriftung	oben: Farbwege Deutsche Botschaft Montevideo / Bodenrelief mit Wasserlauf unten: O.H. Hajek / 7 Stuttgart 1 / Hasenbergsteige 65 / 0711-654635 / Juli 1972	
Signatur_Autor		
Stempel/Plankopf		
Anmerkungen		
Standort	Planschrank 2	

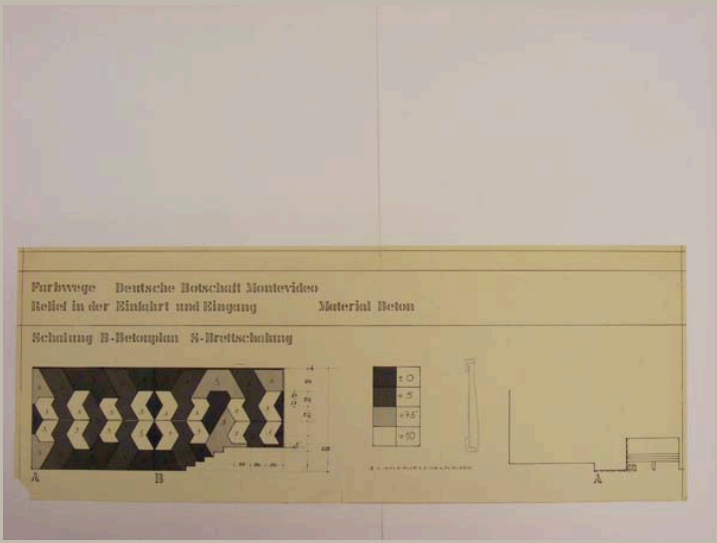


Signatur	HAJ_A 069/06
Autor	Otto Herbert Hajek
Objektart	Plan
Objekt	**Abwicklung Wandrelief Eingang mit Angaben zur Schalung, Lageplan**
Nr. Plan_WB/Motto	
Datum	/ /
Maße/Maßstab	331 x 870 mm
Material_Technik	Pause
Beschriftung	Farbwege Deutsche Botschaft Montevideo / Relief in der Einfahrt und Eingang Material Beton
Signatur_Autor	
Stempel/Plankopf	
Anmerkungen	
Standort	Planschrank 2

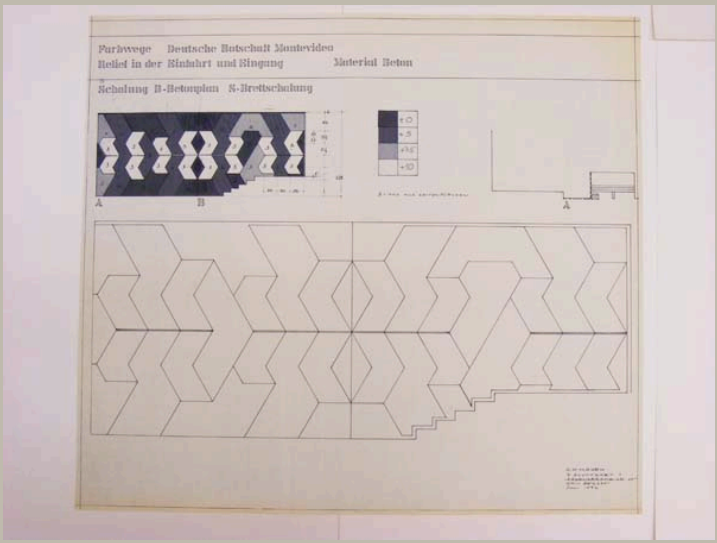


Signatur	HAJ_A 069/07
Autor	Otto Herbert Hajek
Objektart	Plan
Objekt	**Abwicklung Wandrelief Eingang mit Angaben zur Schalung, Lageplan**
Nr. Plan_WB/Motto	
Datum	/ 07 / 1972
Maße/Maßstab	776 x 870 mm
Material_Technik	Pause
Beschriftung	oben: Farbwege Deutsche Botschaft Montevideo / Relief in der Einfahrt und Eingang Material Beton unten: O.H. Hajek / 7 Stuttgart 1 / Hasenbergsteige 65 / 0711-654635 / Juli 1972
Signatur_Autor	
Stempel/Plankopf	
Anmerkungen	
Standort	Planschrank 2

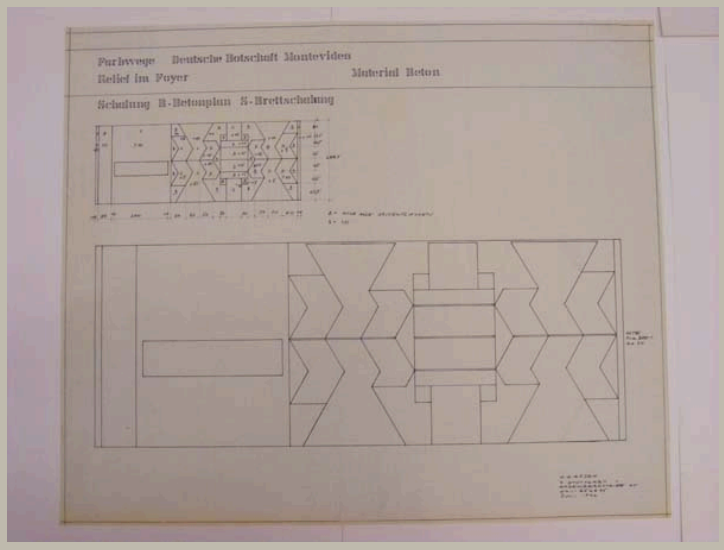


Signatur	HAJ_A 069/08
Autor	Otto Herbert Hajek
Objektart	Plan
Objekt	**Ansichten Relief im Foyer mit Angaben zur Schalung**
Nr. Plan_WB/Motto	
Datum	/ 07 / 1972
Maße/Maßstab	726 x 724 mm
Material_Technik	Pause
Beschriftung	Farbwege Deutsche Botschaft Montevideo / Relief im Foyer Material Beton unten: O.H. Hajek / 7 Stuttgart 1 / Hasenbergsteige 65 / 0711-654635 / Juli 1972
Signatur_Autor	
Stempel/Plankopf	
Anmerkungen	
Standort	Planschrank 2

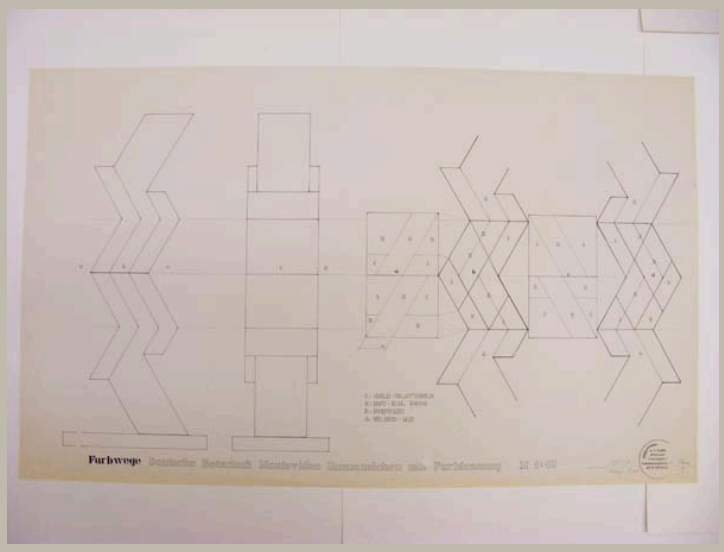


Signatur	HAJ_A 069/09
Autor	Otto Herbert Hajek
Objektart	Plan
Objekt	**Ansichten Raumzeichen**
Nr. Plan_WB/Motto	Plan 1
Datum	/ 03 / 1988
Maße/Maßstab	653 x 1074 mm — 1:10
Material_Technik	Pause
Beschriftung	Farbwege Deutsche Botschaft Montevideo Raumzeichen mit Farbfassung M 1:10 links neben Stempel: *Signatur* / März 1988
Signatur_Autor	Hajek
Stempel/Plankopf	Adress-Stempel Hajek
Anmerkungen	
Standort	Planschrank 2

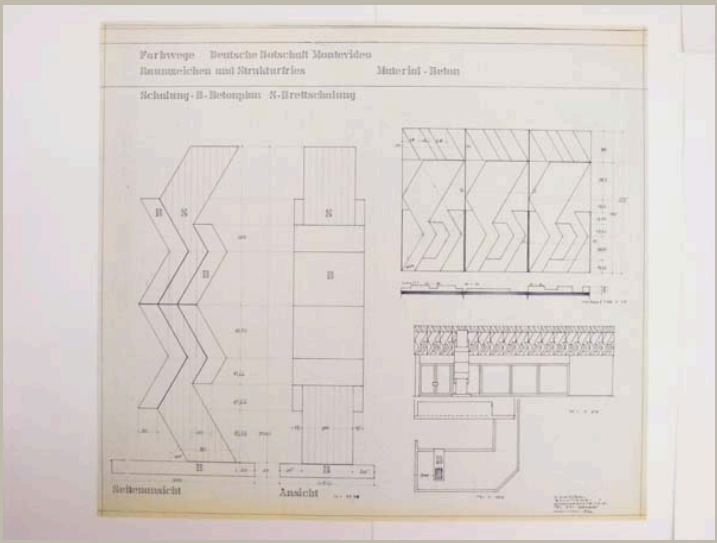


Signatur	HAJ_A 069/10	
Autor	Otto Herbert Hajek	
Objektart	Plan	
Objekt	**Ansichten Raumzeichen; Ansicht und Schnitt Strukturfries; Ansicht Festsaal mit Strukturfries; Situationsplan mit Angaben zur Schalung**	
Nr. Plan_WB/Motto		
Datum	/ 06-07 / 1972	
Maße/Maßstab	792 x 878 mm	1:100; 1:50; 1:10
Material_Technik	Pause	
Beschriftung	oben: Farbwege Deutsche Botschaft Montevideo / Raumzeichen und Strukturfries Material = Beton unten: O.H. Hajek / 7 Stuttgart 1 / Hasenbergsteige 65 / Tel. 0711-654635 / Juni-Juli 1972	
Signatur_Autor		
Stempel/Plankopf		
Anmerkungen		
Standort	Planschrank 2	

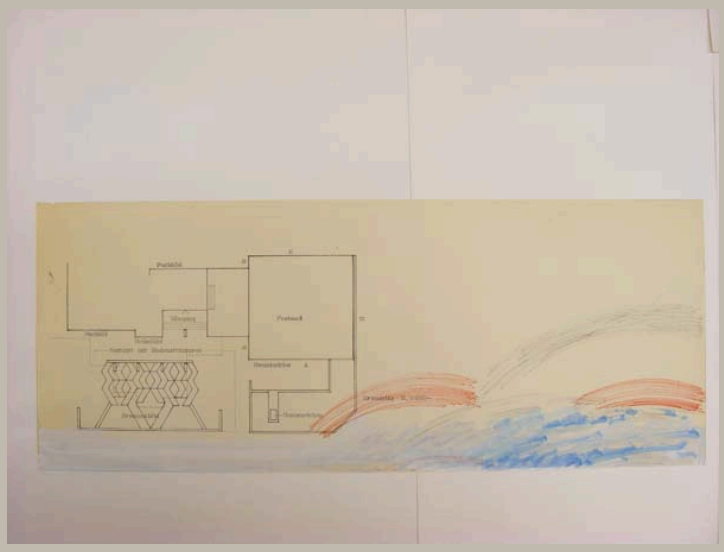


Signatur	HAJ_A 069/11	
Autor	Otto Herbert Hajek	
Objektart	Plan	
Objekt	**Lageplan mit Angaben zu den einzelnen gestalterischen Maßnahmen**	
Nr. Plan_WB/Motto		
Datum	/ /	
Maße/Maßstab	420 x 1056 mm	1:100
Material_Technik	Deckfarbe, Faserschreiber und Bleistift auf Pause	
Beschriftung	Grundriss M. 1:100	
Signatur_Autor		
Stempel/Plankopf		
Anmerkungen		
Standort	Planschrank 2	

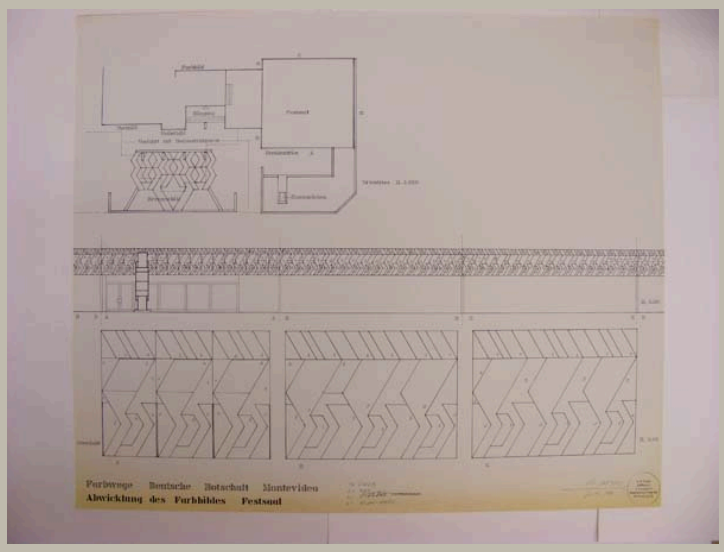


Signatur	HAJ_A 069/12	
Autor	Otto Herbert Hajek	
Objektart	Plan	
Objekt	**Lageplan; Wandabwicklung Festsaal mit Strukturfries; Ansicht Einzelelemente**	
Nr. Plan_WB/Motto		
Datum	/ 07 / 1981	
Maße/Maßstab	883 x 1054 mm	1:100; 1:50; 1:10
Material_Technik	Pause Korrektur: Bleistift und Faserstift	
Beschriftung	Farbwege Deutsche Botschaft Montevideo / Abwicklung des Farbbildes Festsaal links neben Stempel: *Signatur* / Juli 1981	
Signatur_Autor	OH. Hajek	
Stempel/Plankopf	Adress-Stempel Hajek	
Anmerkungen		
Standort	Planschrank 2	

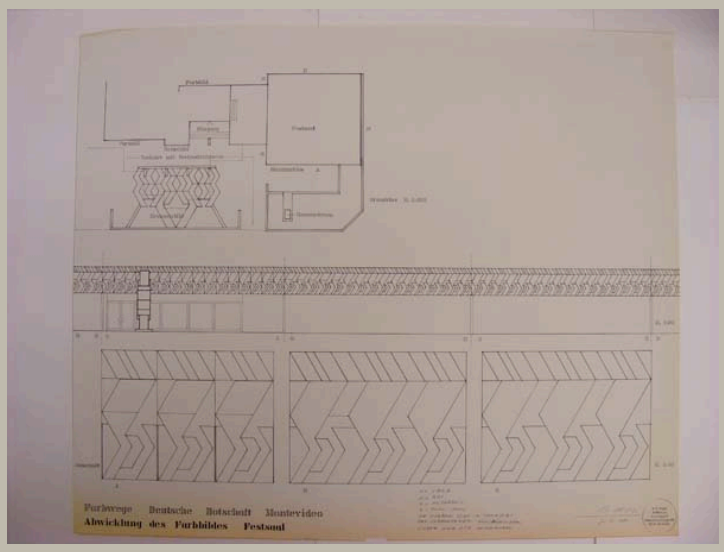


Signatur	HAJ_A 069/13	
Autor	Otto Herbert Hajek	
Objektart	Plan	
Objekt	**Lageplan; Wandabwicklung Festsaal mit Strukturfries; Ansicht Einzelelemente**	
Nr. Plan_WB/Motto		
Datum	/ 07 / 1981	
Maße/Maßstab	880 x 1053 mm	1:100; 1:50; 1:10
Material_Technik	Pause Korrektur: Faserstift	
Beschriftung	Farbwege Deutsche Botschaft Montevideo / Abwicklung des Farbbildes Festsaal links neben Stempel: *Signatur* / Juli 1981	
Signatur_Autor	OH. Hajek	
Stempel/Plankopf	Adress-Stempel Hajek, Rückseite: Eingangsstempel Bundesbaudirektion	
Anmerkungen		
Standort	Planschrank 2	

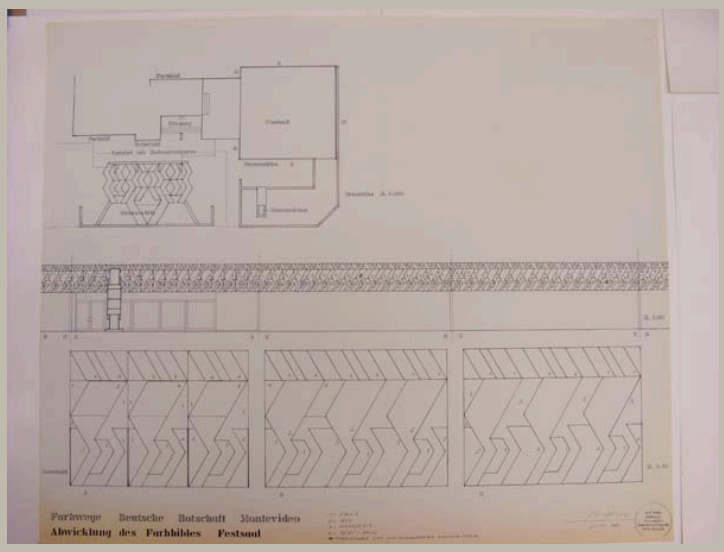


Signatur	HAJ_A 069/14	
Autor	Otto Herbert Hajek	
Objektart	Plan	
Objekt	**Lageplan; Wandabwicklung Festsaal mit Strukturfries; Ansicht Einzelelemente**	
Nr. Plan_WB/Motto		
Datum	/ 07 / 1981	
Maße/Maßstab	880 x 1055 mm	1:100; 1:50; 1:10
Material_Technik	Pause Korrektur: Faserstift	
Beschriftung	Farbwege Deutsche Botschaft Montevideo / Abwicklung des Farbbildes Festsaal links neben Stempel: *Signatur* / Juli 1981	
Signatur_Autor	OH. Hajek	
Stempel/Plankopf	Adress-Stempel Hajek, Rückseite: Eingangsstempel Bundesbaudirektion	
Anmerkungen		
Standort	Planschrank 2	

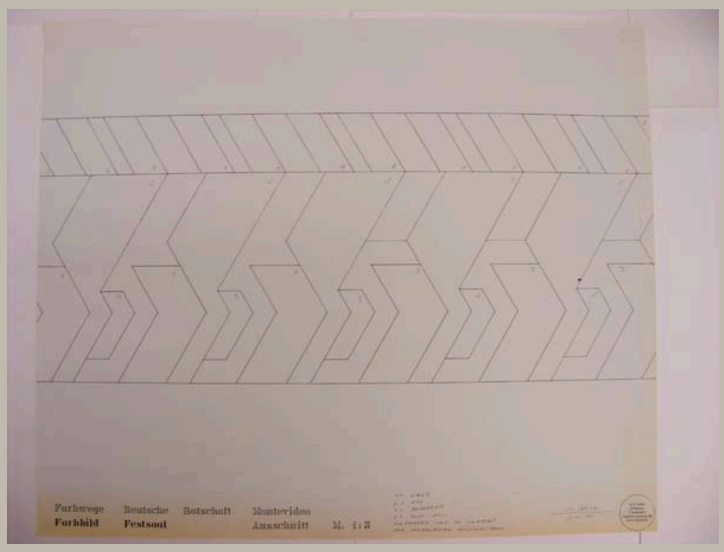

Signatur	HAJ_A 069/15
Autor	Otto Herbert Hajek
Objektart	Plan
Objekt	**Teilansicht Strukturfries Festsaal**
Nr. Plan_WB/Motto	
Datum	/ 07 / 1981
Maße/Maßstab	880 x 1052 mm 1:5
Material_Technik	Pause Korrektur: Faserstift
Beschriftung	Farbwege Deutsche Botschaft Montevideo / Farbbild Festsaal Ausschnitt M. 1:5 links neben Stempel: *Signatur* / Juli 1981
Signatur_Autor	OH. Hajek
Stempel/Plankopf	Adress-Stempel Hajek, Rückseite: Eingangsstempel Bundesbaudirektion
Anmerkungen	
Standort	Planschrank 2

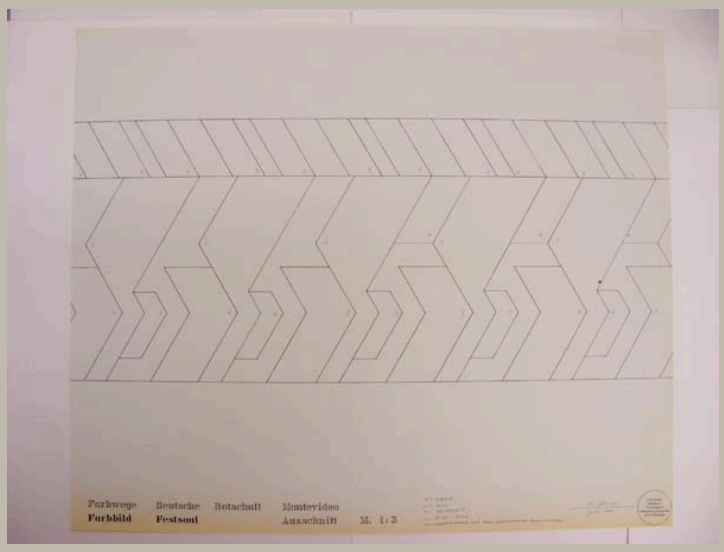


Signatur	HAJ_A 069/16
Autor	Otto Herbert Hajek
Objektart	Plan
Objekt	**Teilansicht Strukturfries Festsaal**
Nr. Plan_WB/Motto	
Datum	/ 07 / 1981
Maße/Maßstab	880 x 1049 mm
Material_Technik	Pause Korrektur: Faserstift
Beschriftung	Farbwege Deutsche Botschaft Montevideo / Farbbild Festsaal Ausschnitt M. 1:5 links neben Stempel: *Signatur* / Juli 1981
Signatur_Autor	OH. Hajek
Stempel/Plankopf	Adress-Stempel Hajek, Rückseite: Eingangsstempel Bundesbaudirektion
Anmerkungen	
Standort	Planschrank 2

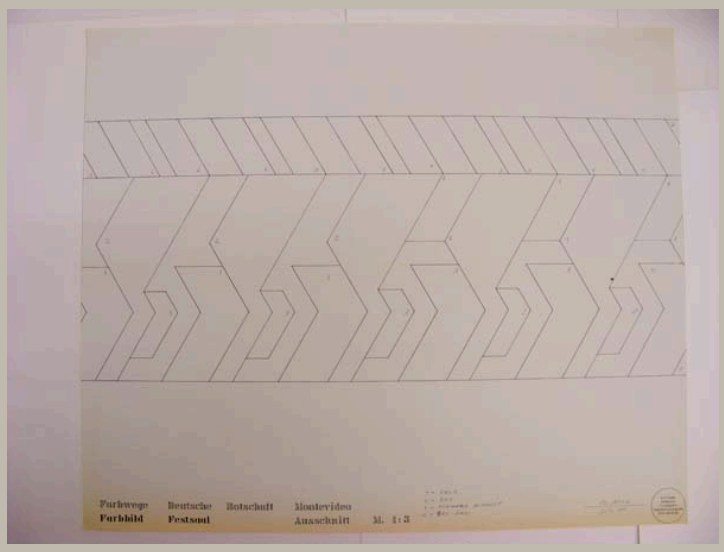


Signatur	HAJ_A 069/17
Autor	Otto Herbert Hajek
Objektart	Plan
Objekt	**Teilansicht Strukturfries Festsaal**
Nr. Plan_WB/Motto	
Datum	/ 07 / 1981
Maße/Maßstab	878 x 1051 mm | 1:5
Material_Technik	Pause Korrektur: Faserstift
Beschriftung	Farbwege Deutsche Botschaft Montevideo / Farbbild Festsaal Ausschnitt M. 1:5 links neben Stempel: *Signatur* / Juli 1981
Signatur_Autor	OH. Hajek
Stempel/Plankopf	Adress-Stempel Hajek
Anmerkungen	
Standort	Planschrank 2




Signatur	HAJ_A 069/18a
Autor	Otto Herbert Hajek
Objektart	Plan
Objekt	**Teilansicht Strukturfries Festsaal (farbig angelegt)**
Nr. Plan_WB/Motto	
Datum	/ /
Maße/Maßstab	459 x 1053 mm
Material_Technik	Deckfarbe, Bleistift, Faserschreiber auf Papier
Beschriftung	
Signatur_Autor	
Stempel/Plankopf	
Anmerkungen	
Standort	Planschrank 2

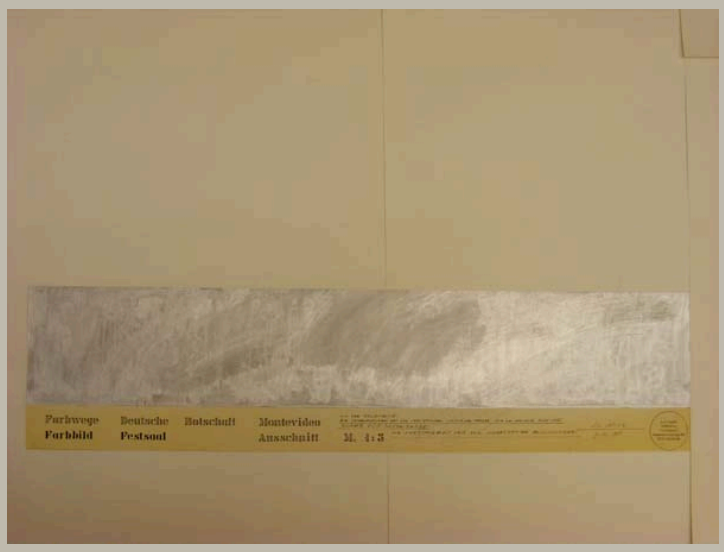


Signatur	HAJ_A 069/18b	
Autor	Otto Herbert Hajek	
Objektart	Plan	
Objekt	**Ausschnitt Farbbild Festsaal (farbig angelegt)**	
Nr. Plan_WB/Motto		
Datum	/ 07 / 1981	
Maße/Maßstab	257 x 1052 mm	1:5
Material_Technik	Deckfarbe und Bleistift auf Pause	
Beschriftung	Farbwege Deutsche Botschaft Montevideo / Farbbild Festsaal Ausschnitt M. 1:5 links neben Stempel: *Signatur* / Juli 1981	
Signatur_Autor	OH. Hajek; Hajek 81	
Stempel/Plankopf	Adress-Stempel Hajek, Rückseite: Eingangsstempel Bundesbaudirektion	
Anmerkungen		
Standort	Planschrank 2	

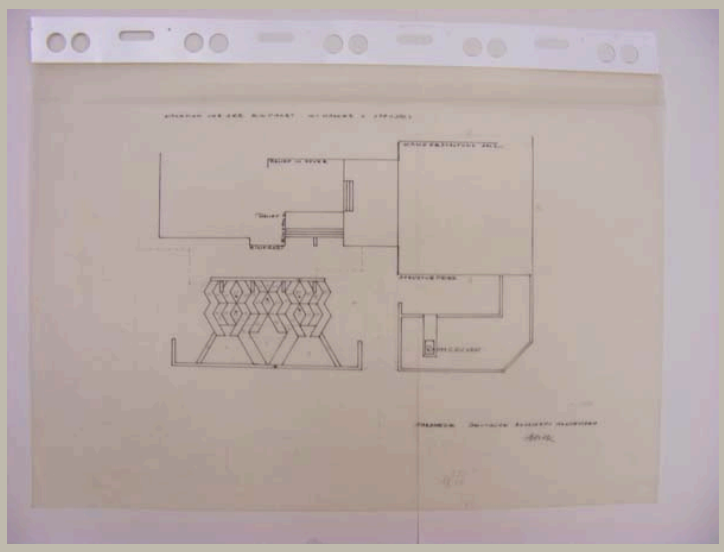


Signatur	HAJ_A 069/19
Autor	Otto Herbert Hajek
Objektart	Plan
Objekt	**Lageplan mit Angaben zu den einzelnen gestalterischen Maßnahmen**
Nr. Plan_WB/Motto	
Datum	/ /
Maße/Maßstab	547 x 785 mm — 1:100
Material_Technik	Tusche auf Transparent Eintragungen: Bleistift
Beschriftung	oben: Situation vor der Einfahrt mit Wasser x Sprudel unten: Farbwege Deutsche Botschaft Montevideo / *Signatur*
Signatur_Autor	Hajek
Stempel/Plankopf	
Anmerkungen	
Standort	Planschrank 3

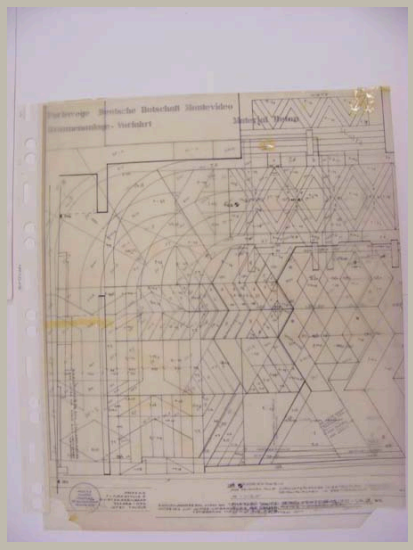


Signatur	HAJ_A 069/20
Autor	Otto Herbert Hajek
Objektart	Plan
Objekt	**Aufsicht Vorfahrt und Brunnenanlage mit Angaben zur Schalung**
Nr. Plan_WB/Motto	
Datum	/ 08 / 1972
Maße/Maßstab	845 x 1395 mm — 1:25
Material_Technik	Tusche auf Transparent Signatur: Faserschreiber Stempel
Beschriftung	oben: Farbwege Deutsche Botschaft Montevideo / Brunnenanlage - Vorfahrt Material Beton unten: O.H. Hajek / 7 Stuttgart-1 / Hasenbergsteige 65 / 0711-654635 / August 1972 über Stempel: *Signatur*
Signatur_Autor	Hajek
Stempel/Plankopf	Adress-Stempel Hajek
Anmerkungen	Blatt am unteren Rand eingerissen
Standort	Planschrank 3

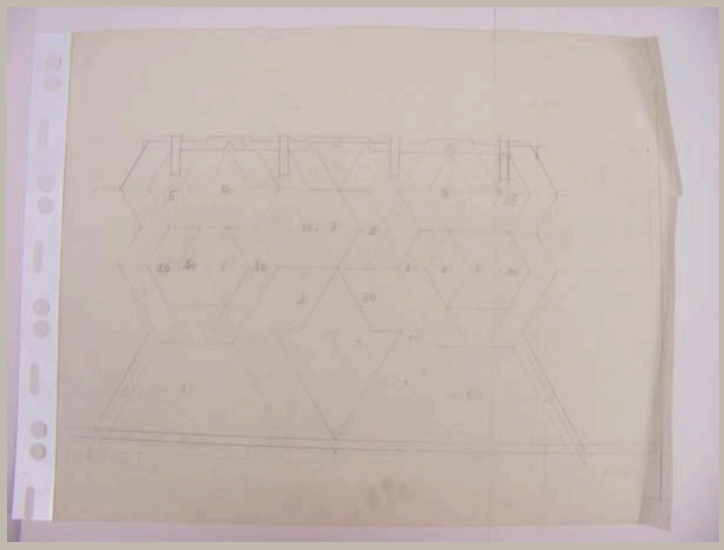


Signatur	HAJ_A 069/21
Autor	Otto Herbert Hajek
Objektart	Vorzeichnung
Objekt	**Aufsicht Brunnenanlage**
Nr. Plan_WB/Motto	
Datum	/ /
Maße/Maßstab	685 x 868 mm
Material_Technik	Bleistift auf Transparent
Beschriftung	
Signatur_Autor	
Stempel/Plankopf	
Anmerkungen	
Standort	Planschrank 3

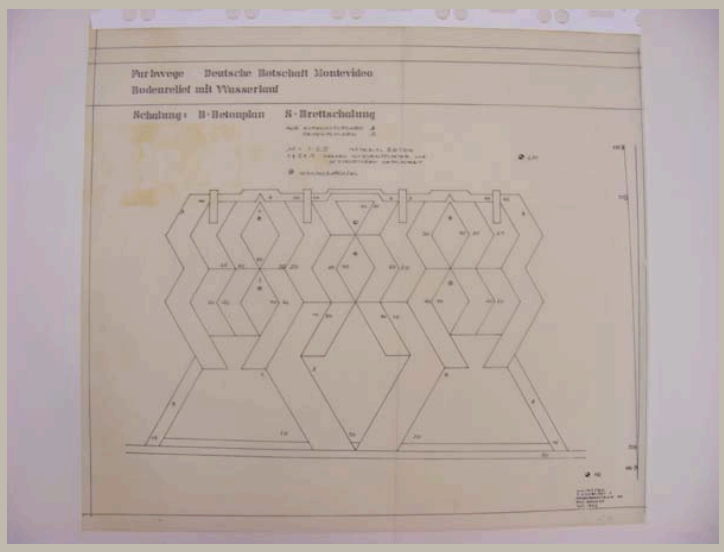


Signatur	HAJ_A 069/22	
Autor	Otto Herbert Hajek	
Objektart	Plan	
Objekt	**Aufsicht Brunnenanlage mit Angaben zur Schalung**	
Nr. Plan_WB/Motto		
Datum	/ 07 / 1972	
Maße/Maßstab	807 x 912 mm	1:25
Material_Technik	Tusche auf Transparent	
Beschriftung	oben: Farbwege Deutsche Botschaft Montevideo / Bodenrelief mit Wasserlauf unten: O.H. Hajek / 7 Stuttgart 1 / Hasenbergsteige 65 / 0711-654635 / Juli 1972	
Signatur_Autor		
Stempel/Plankopf		
Anmerkungen		
Standort	Planschrank 3	

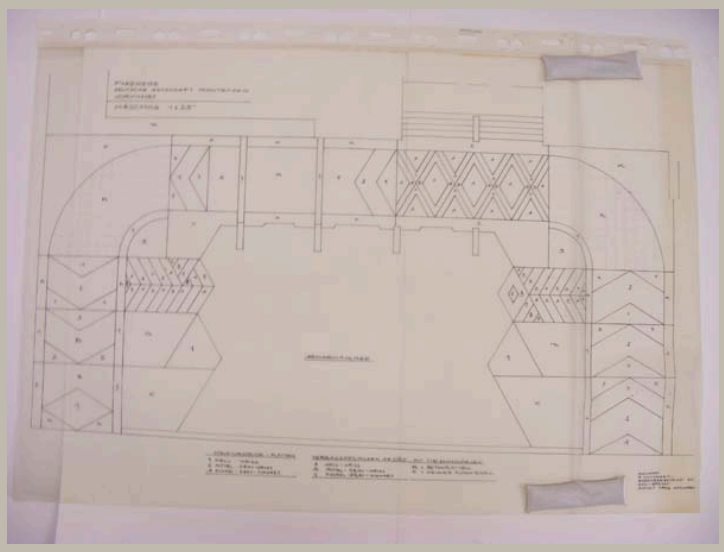


Signatur	HAJ_A 069/23
Autor	Otto Herbert Hajek
Objektart	Plan
Objekt	**Aufsicht Vorfahrt**
Nr. Plan_WB/Motto	
Datum	/ 08 / 1973
Maße/Maßstab	890 x 1335 mm — 1:25
Material_Technik	Tusche auf Transparent
Beschriftung	oben: Farbwege / Deutsche Botschaft Montevideo / Vorfahrt / Maszstab 1:25 unten: O.H. Hajek / 7 Stuttgart- / Hasenbergsteige 65 / 0711-654635 / August 1973 geändert
Signatur_Autor	
Stempel/Plankopf	
Anmerkungen	
Standort	Planschrank 3

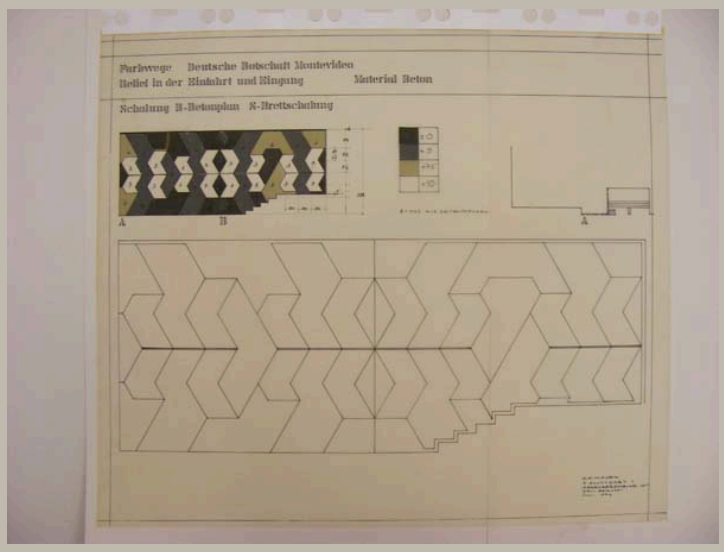


Signatur	HAJ_A 069/24
Autor	Otto Herbert Hajek
Objektart	Plan
Objekt	**Abwicklung Wandrelief Eingang mit Angaben zur Schalung, Lageplan**
Nr. Plan_WB/Motto	
Datum	/ 07 / 1972
Maße/Maßstab	780 x 905 mm
Material_Technik	Tusche auf Transparent Rückseite: Klebefolie
Beschriftung	oben: Farbwege Deutsche Botschaft Montevideo / Relief in der Einfahrt und Eingang Material Beton unten: O.H. Hajek / 7 Stuttgart 1 / Hasenbergsteige 65 / 0711-654635 / Juli 1972
Signatur_Autor	
Stempel/Plankopf	
Anmerkungen	
Standort	Planschrank 3

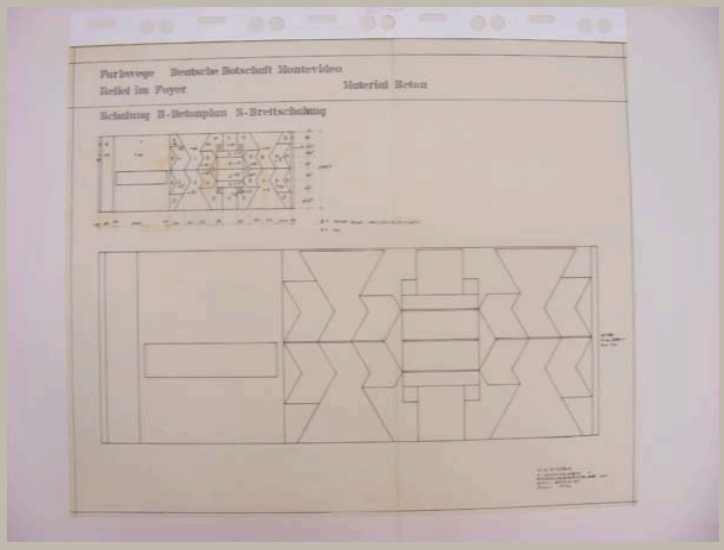


Signatur	HAJ_A 069/25
Autor	Otto Herbert Hajek
Objektart	Plan
Objekt	**Ansichten Relief im Foyer mit Angaben zur Schalung**
Nr. Plan_WB/Motto	
Datum	/ 07 / 1972
Maße/Maßstab	721 x 870 mm
Material_Technik	Tusche auf Transparent
Beschriftung	oben: Farbwege Deutsche Botschaft Montevideo / Relief im Foyer Material Beton unten: O.H. Hajek / 7 Stuttgart 1 / Hasenbergsteige 65 / 0711-654635 / Juli 1972
Signatur_Autor	
Stempel/Plankopf	
Anmerkungen	
Standort	Planschrank 3

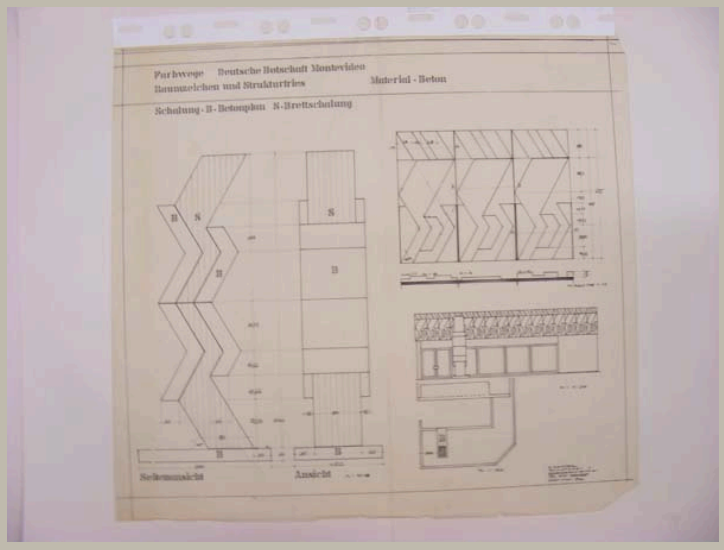


Signatur	HAJ_A 069/26	
Autor	Otto Herbert Hajek	
Objektart	Plan	
Objekt	**Ansichten Raumzeichen; Ansicht und Schnitt Strukturfries Festsaal; Situationsplan**	
Nr. Plan_WB/Motto		
Datum	/ 06-07 / 1972	
Maße/Maßstab	830 x 905 mm	1:100; 1:50; 1:10
Material_Technik	Tusche auf Transparent	
Beschriftung	oben: Farbwege Deutsche Botschaft Montevideo / Raumzeichen und Strukturfries Material = Beton unten: O.H. Hajek / 7 Stuttgart 1 / Hasenbergsteige 65 / Tel. 0711-654635 / Juni-Juli 1972	
Signatur_Autor		
Stempel/Plankopf		
Anmerkungen		
Standort	Planschrank 3	

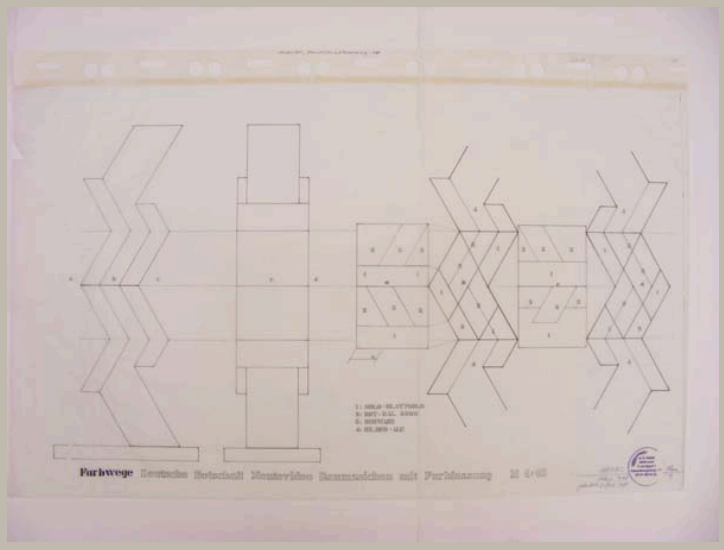


Signatur	HAJ_A 069/27	
Autor	Otto Herbert Hajek	
Objektart	Plan	
Objekt	**Ansichten Raumzeichen mit Farbangaben**	
Nr. Plan_WB/Motto	Plan 1	
Datum	/ 08 / 1988	
Maße/Maßstab	648 x 1085 mm	1:10
Material_Technik	Tusche auf Transparent Signatur: Tinte Stempel	
Beschriftung	Farbwege Deutsche Botschaft Montevideo Raumzeichen mit Farbfassung M 1:10 links neben Stempel: *Signatur* / März 1988 / geändert August 1988 rechts neben Stempel: Plan 1	
Signatur_Autor	Hajek	
Stempel/Plankopf	Adress-Stempel Hajek	
Anmerkungen		
Standort	Planschrank 3	

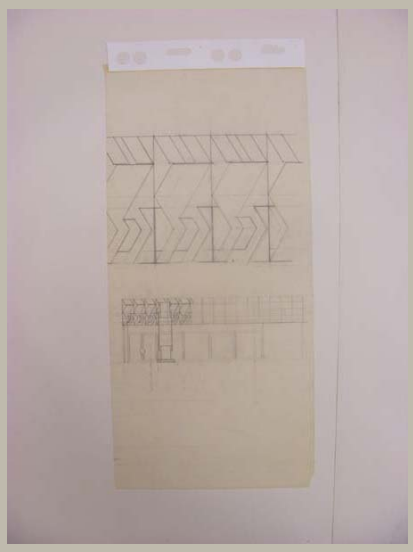


Signatur	HAJ_A 069/28
Autor	Otto Herbert Hajek
Objektart	Plan
Objekt	**Ansichten Strukturfries Festsaal (mit Zeichen)**
Nr. Plan_WB/Motto	
Datum	/ /
Maße/Maßstab	753 x 360 mm
Material_Technik	Bleistift auf Transparent
Beschriftung	
Signatur_Autor	
Stempel/Plankopf	
Anmerkungen	
Standort	Planschrank 3

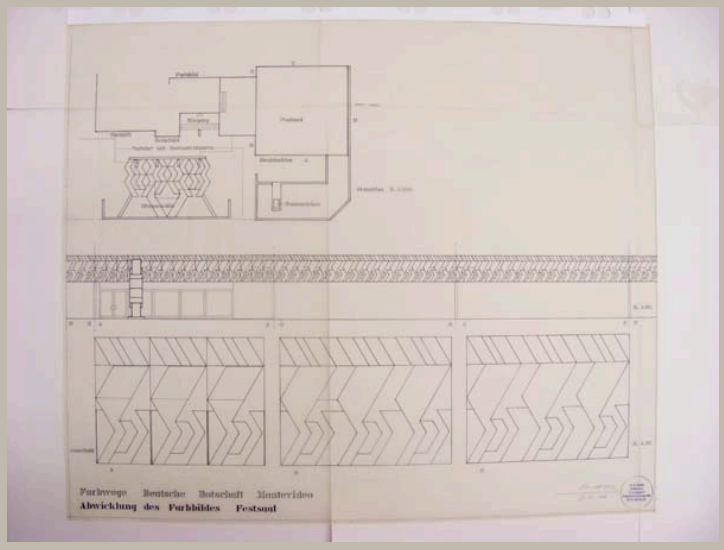

Signatur	HAJ_A 069/29	
Autor	Otto Herbert Hajek	
Objektart	Plan	
Objekt	**Lageplan; Wandabwicklung Festsaal mit Strukturfries; Ansicht Einzelelemente**	
Nr. Plan_WB/Motto		
Datum	/ 07 / 1981	
Maße/Maßstab	885 x 1060 mm	1:100; 1:50; 1:10
Material_Technik	Tusche auf Transparent Stempel	
Beschriftung	Farbwege Deutsche Botschaft Montevideo / Abwicklung des Farbbildes Festsaal links neben Stempel: *Signatur* / Juli 1981	
Signatur_Autor	OH. Hajek	
Stempel/Plankopf	Adress-Stempel Hajek	
Anmerkungen		
Standort	Planschrank 3	

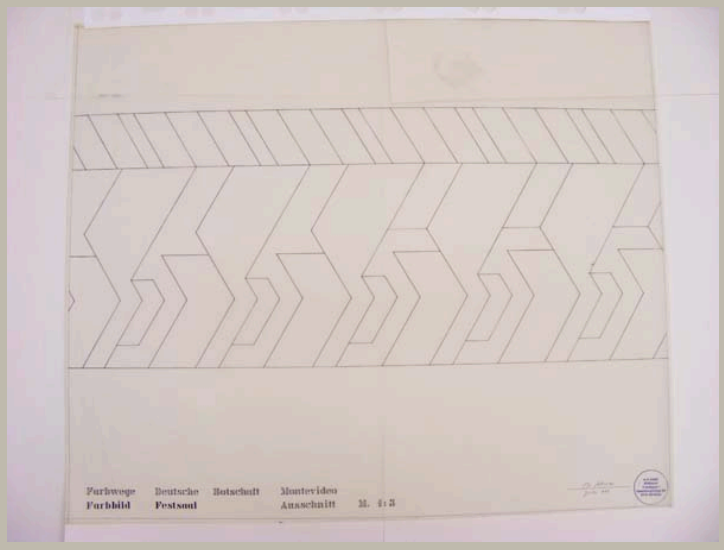

Signatur	HAJ_A 069/30
Autor	Otto Herbert Hajek
Objektart	Plan
Objekt	**Teilansicht Strukturfries Festsaal**
Nr. Plan_WB/Motto	
Datum	/ 07 / 1981
Maße/Maßstab	880 x 1060 mm | 1:5
Material_Technik	Tusche auf Transparent Stempel
Beschriftung	Farbwege Deutsche Botschaft Montevideo / Farbbild Festsaal Ausschnitt M. 1:5 links neben Stempel: *Signatur* / Juli 1981
Signatur_Autor	OH. Hajek
Stempel/Plankopf	Adress-Stempel Hajek
Anmerkungen	
Standort	Planschrank 3

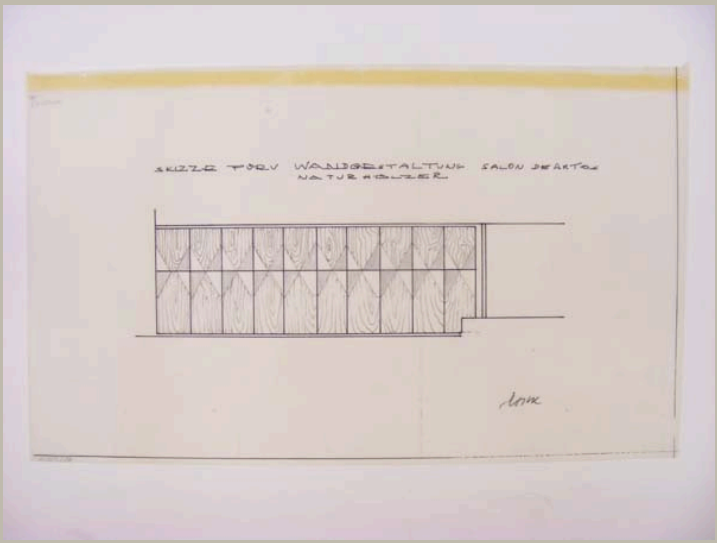

Signatur	HAJ_A 069/31
Autor	Otto Herbert Hajek
Objektart	Plan
Objekt	**Ansicht Wand Salon Deaktos**
Nr. Plan_WB/Motto	
Datum	/ /
Maße/Maßstab	275 x 498 mm
Material_Technik	Tusche und Bleistift auf Transparent
Beschriftung	oben: Skizze für[v] Wandgestaltung Salon Deaktos / Naturhölzer unten: *Signatur*
Signatur_Autor	Hajek
Stempel/Plankopf	
Anmerkungen	
Standort	Planschrank 2




Signatur	HAJ_A 069/32
Autor	Otto Herbert Hajek
Objektart	Plan / Malerei
Objekt	**Aufsicht Vorfahrt mit Brunnenanlage (farbig angelegt)**
Nr. Plan_WB/Motto	
Datum	/ / 1972
Maße/Maßstab	910 x 1460 mm
Material_Technik	Deckfarbe und Faserschreiber auf Papier, aufgezogen auf Preßspanplatte; Rückseite ist mit Packpapier kaschiert
Beschriftung	Rückseite: O.H. Hajek / Stuttgart / Montevideo 2 / Farbwege / 103 x 156 / O.H. Hajek
Signatur_Autor	
Stempel/Plankopf	Rückseite: Adress-Stempel Hajek
Anmerkungen	
Standort	Modellregal 4/3




Signatur	HAJ_A 069/33
Autor	Otto Herbert Hajek
Objektart	Plan / Malerei
Objekt	**Aufsicht Brunnenanlage (farbig angelegt)**
Nr. Plan_WB/Motto	
Datum	/ /
Maße/Maßstab	590 x 845 mm
Material_Technik	Deckfarbe und Faserschreiber auf Hartfaserplatte; Rückseite kaschiert mit Packpapier
Beschriftung	
Signatur_Autor	
Stempel/Plankopf	
Anmerkungen	
Standort	Modellregal 4/2




Signatur	HAJ_A 069/34
Autor	Otto Herbert Hajek
Objektart	Plan / Malerei
Objekt	**Aufsicht Vorfahrt mit Brunnenanlage (farbig angelegt)**
Nr. Plan_WB/Motto	
Datum	/ / 1972
Maße/Maßstab	1027 x 1573 mm
Material_Technik	Pause mit Deckfarbe und Faserschreiber, aufgezogen auf Preßspanplatte; Rückseite ist mit Packpapier kaschiert
Beschriftung	*Signatur* 72
Signatur_Autor	Hajek
Stempel/Plankopf	
Anmerkungen	Maße mit Rahmen
Standort	Modellregal 4/3

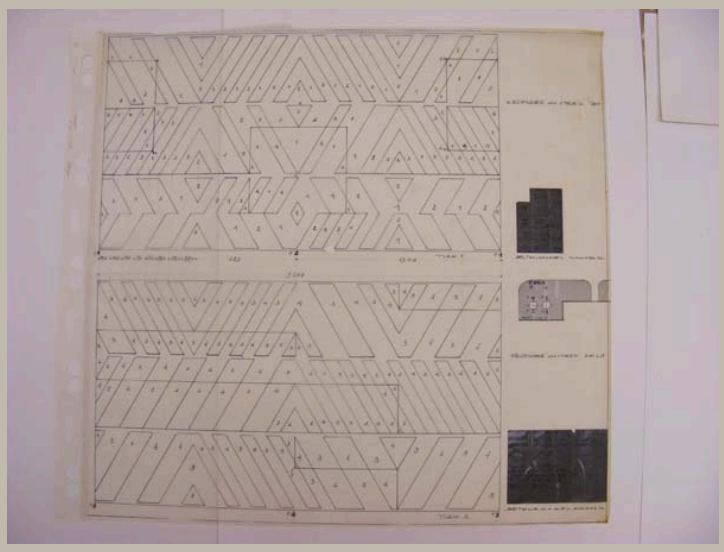


Signatur	HAJ_A 070/01
Autor	Otto Herbert Hajek
Objektart	Plan
Objekt	**Wandabwicklung Türme 1 und 2 mit Farbangaben**
Nr. Plan_WB/Motto	
Datum	/ 06 / 1972
Maße/Maßstab	805 x 840 mm | 1:25
Material_Technik	Tusche auf Transparent Rückseite: Klebefolie
Beschriftung	Farbwege / Spänesilos 1 und 2 / Fabrik Holzäpfel / M=1:25 / O.H. Hajek / 7 Stuttgart 1 / Hasenbergsteige 65 / 0711-6654635 / Juni 1972
Signatur_Autor	
Stempel/Plankopf	
Anmerkungen	
Standort	Planschrank 3

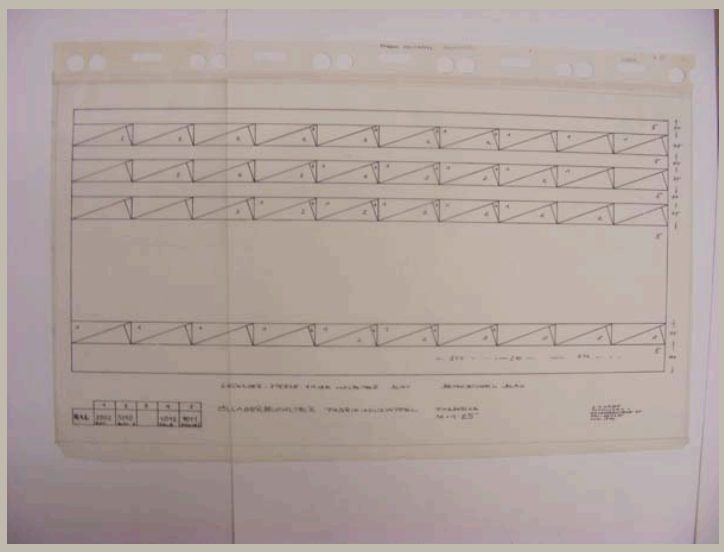

Signatur	HAJ_A 070/02
Autor	Otto Herbert Hajek
Objektart	Plan
Objekt	**Wandabwicklung Öllagerbehälter mit Farbangaben**
Nr. Plan_WB/Motto	
Datum	/ 06 / 1972
Maße/Maßstab	524 x 906 mm | 1:25
Material_Technik	Tusche auf Transparent
Beschriftung	Öllagerbehälter Fabrik Holzäpfel Farbwege / M=1:25 O.H. Hajek / 7 Stuttgart 1 / Hasenbergsteige 65 / 0711-654635 / Juni 1972
Signatur_Autor	
Stempel/Plankopf	
Anmerkungen	
Standort	Planschrank 3

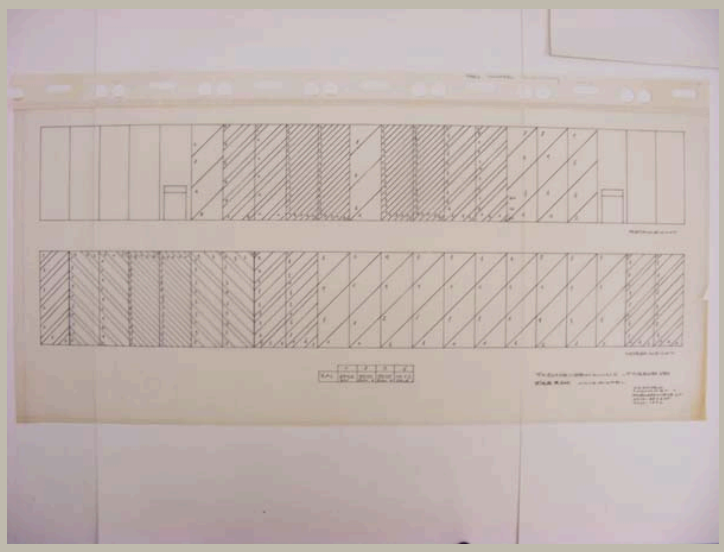

Signatur	HAJ_A 070/03
Autor	Otto Herbert Hajek
Objektart	Plan
Objekt	**Ansichten Nord- und Ostfassade mit Farbangaben**
Nr. Plan_WB/Motto	
Datum	/ 06 / 1972
Maße/Maßstab	509 x 1400 mm
Material_Technik	Tusche auf Transparent
Beschriftung	Fassadenbemalung - Farbwege / Fabrik Holzäpfel O.H. Hajek / 7 Stuttgart 1 / Hasenbergsteige 65 / 0711-654635 / Juni 1972
Signatur_Autor	
Stempel/Plankopf	
Anmerkungen	
Standort	Planschrank 3

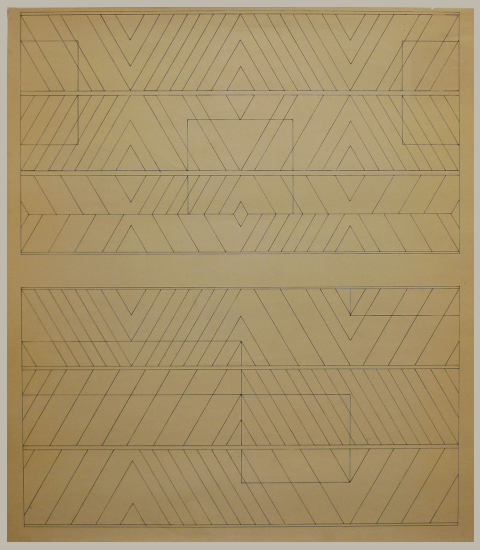

Signatur	HAJ_A 070/04
Autor	Otto Herbert Hajek
Objektart	Plan
Objekt	**Wandabwicklung Türme 1 und 2**
Nr. Plan_WB/Motto	
Datum	/ /
Maße/Maßstab	815 x 760
Material_Technik	Pause
Beschriftung	
Signatur_Autor	
Stempel/Plankopf	
Anmerkungen	
Standort	Planschrank 2



Signatur	HAJ_A 070/05
Autor	Otto Herbert Hajek
Objektart	Plan/Malerei
Objekt	**Fassadengestaltung?**
Nr. Plan_WB/Motto	
Datum	/ /
Maße/Maßstab	45 x 105 cm
Material_Technik	Deckfarbe auf Hartfaserplatte
Beschriftung	
Signatur_Autor	
Stempel/Plankopf	
Anmerkungen	Restaurierungsbericht Hajek 2011-06
Standort	Modellregal 4/2



Signatur	HAJ_A 072_f001
Autor	
Objektart	Fotografie
Objekt	**Blick über die Plaza**
Nr. Plan_WB/Motto	
Datum	/ /
Maße/Maßstab	895 x 1222 mm
Material_Technik	Fotodruck auf Folie, aufgezogen auf Plexiglas
Beschriftung	
Signatur_Autor	
Stempel/Plankopf	
Anmerkungen	
Standort	Wand (bei Modellregal 5)



Signatur	HAJ_A 072_f002
Autor	
Objektart	Fotografie
Objekt	**Stadtzeichen und Strukturfeld**
Nr. Plan_WB/Motto	
Datum	/ /
Maße/Maßstab	896 x 1222 mm
Material_Technik	Fotodruck auf Folie, aufgezogen auf Plexiglas
Beschriftung	
Signatur_Autor	
Stempel/Plankopf	
Anmerkungen	
Standort	Wand (bei Modellregal 5)




Signatur	HAJ_A 072_f003
Autor	
Objektart	Fotografie
Objekt	**Eröffnungsfest – Blick über die Plaza**
Nr. Plan_WB/Motto	
Datum	/ /
Maße/Maßstab	895 x 1222 mm
Material_Technik	Fotodruck auf Folie, aufgezogen auf Plexiglas
Beschriftung	
Signatur_Autor	
Stempel/Plankopf	
Anmerkungen	
Standort	Wand (bei Modellregal 5)




Signatur	HAJ_A 072_m01a
Autor	
Objektart	Modell
Objekt	**Plaza (Teilbereich)**
Nr. Plan_WB/Motto	
Datum	/ /
Maße/Maßstab	15,5 x 142 x 128 cm
Material_Technik	– Tischlerplatte – Deckfarbe, Klebeband, Filz und Moos auf Holz
Beschriftung	
Signatur_Autor	
Stempel/Plankopf	
Anmerkungen	– vgl. Restaurierungsbericht 2011–42 – unvollständig, mehrere lose Teile vorhanden
Standort	Modellregal 1/1



Signatur	HAJ_A 072_m01b
Autor	
Objektart	Modell
Objekt	**Plaza (Teilbereich)**
Nr. Plan_WB/Motto	
Datum	/ /
Maße/Maßstab	6,5 x 142 x 116 cm
Material_Technik	– Tischlerplatte – Deckfarbe, Klebeband, Filz und Moos auf Holz
Beschriftung	Ausstellungsbeschriftung
Signatur_Autor	
Stempel/Plankopf	
Anmerkungen	
Standort	Modellregal 1/1

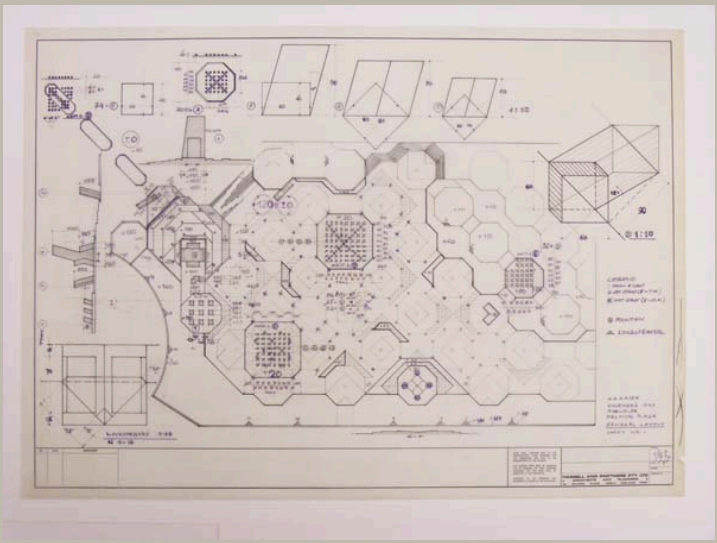


Signatur	HAJ_A 072/01
Autor	Otto Herbert Hajek, Hassell and Partners PTY Ltd.
Objektart	Plan
Objekt	**Grundriss Gesamtanlage; Grundriss und Ansichten einzelner Elemente**
Nr. Plan_WB/Motto	Blatt 1
Datum	/ 11 / 1973
Maße/Maßstab	592 x 834 mm 1:10
Material_Technik	Faserstift und Tusche auf Transparent
Beschriftung	O.H. Hajek / November 1973 / Adelaide / Festival Plaza / General Layout / Sheet No. 1
Signatur_Autor	
Stempel/Plankopf	Plankopf Hassell and Partners PTY Ltd.
Anmerkungen	
Standort	Planschrank 2

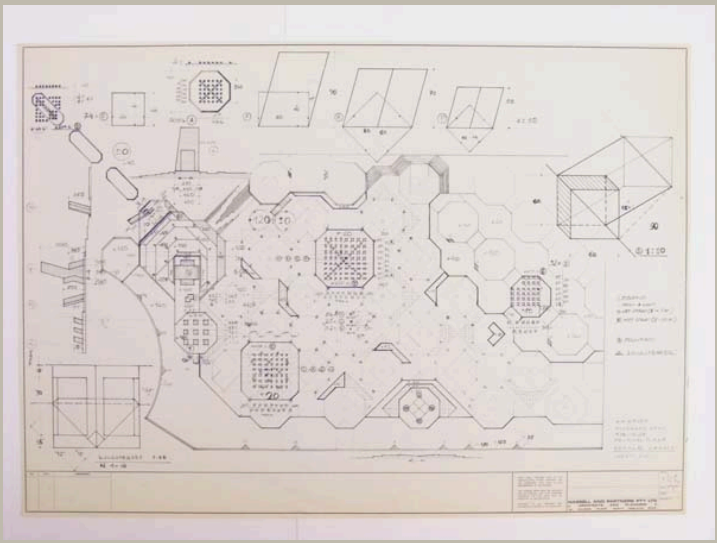

Signatur	HAJ_A 072/02
Autor	Otto Herbert Hajek, Hassell and Partners PTY Ltd.
Objektart	Plan
Objekt	**Grundriss Gesamtanlage; Grundriss und Ansichten einzelner Elemente**
Nr. Plan_WB/Motto	Blatt 1
Datum	/ 11 / 1973
Maße/Maßstab	575 x 817 mm | 1:10
Material_Technik	Pause
Beschriftung	O.H. Hajek / November 1973 / Adelaide / Festival Plaza / General Layout / Sheet No. 1
Signatur_Autor	
Stempel/Plankopf	Plankopf Hassell and Partners PTY Ltd.
Anmerkungen	
Standort	Planschrank 2




Signatur	HAJ_A 072/03
Autor	Otto Herbert Hajek, Hassell and Partners PTY Ltd.
Objektart	Planzeichnung
Objekt	**Grundriss Gesamtanlage; Grundriss und Ansichten einzelner Elemente**
Nr. Plan_WB/Motto	Blatt 1
Datum	/ 11 / 1973
Maße/Maßstab	575 x 816 mm 1:10
Material_Technik	Faserschreiber auf Pause
Beschriftung	O.H. Hajek / November 1973 / Adelaide / Festival Plaza / General Layout / Sheet No. 1 im Plankopf: Gesamtlayout links neben Stempel: *Signatur*
Signatur_Autor	Hajek
Stempel/Plankopf	Adress-Stempel Hajek, Plankopf Hassell and Partners PTY Ltd.
Anmerkungen	
Standort	Planschrank 2

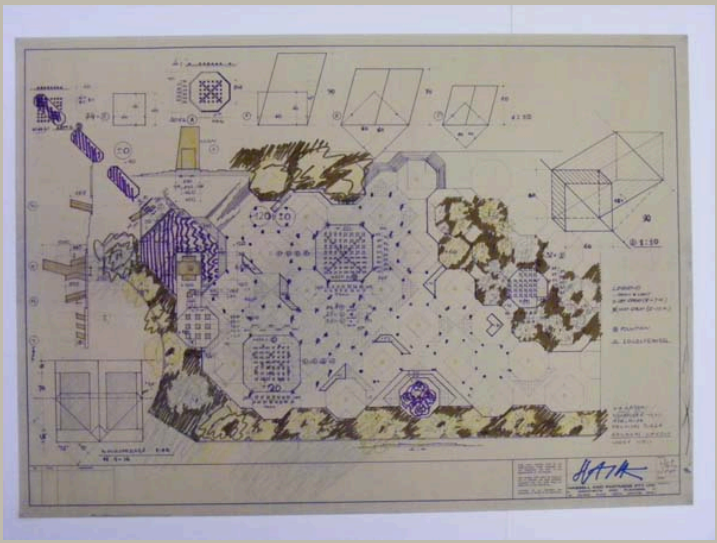


Signatur	HAJ_A 072/04
Autor	Otto Herbert Hajek, Hassell and Partners PTY Ltd.
Objektart	Planzeichnung
Objekt	**Grundriss Gesamtanlage; Grundriss und Ansichten einzelner Elemente**
Nr. Plan_WB/Motto	Blatt 1
Datum	/ 11 / 1973
Maße/Maßstab	592 x 842 mm | 1:10
Material_Technik	Faserschreiber auf Pause
Beschriftung	O.H. Hajek / November 1973 / Adelaide / Festival Plaza / General Layout / Sheet No. 1 im Plankopf: *Signatur*
Signatur_Autor	Hajek
Stempel/Plankopf	Plankopf Hassel and Partners PTY Ltd.
Anmerkungen	
Standort	Planschrank 2



Signatur	HAJ_A 072/05	
Autor	Otto Herbert Hajek, Hassell and Partners PTY Ltd.	
Objektart	Planzeichnung	
Objekt	**Grundriss Gesamtanlage; Grundriss und Ansichten einzelner Elemente**	
Nr. Plan_WB/Motto		
Datum	/ 11 / 1973	
Maße/Maßstab	562 x 796 mm	1:10
Material_Technik		
Beschriftung		
Signatur_Autor		
Stempel/Plankopf	Plankopf: Hassell and Partners PTY Ltd.	
Anmerkungen		
Standort		

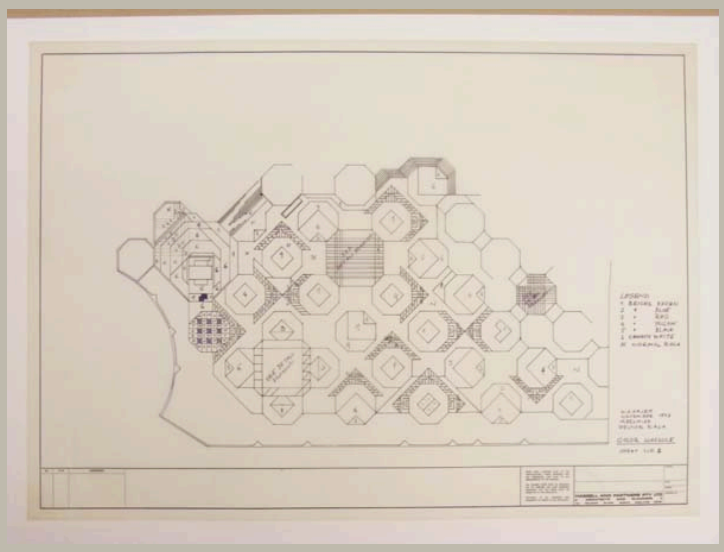

Signatur	HAJ_A 072/06
Autor	Otto Herbert Hajek, Hassell and Partners PTY Ltd.
Objektart	Plan
Objekt	**Grundriss Gesamtanlage mit Farbschema**
Nr. Plan_WB/Motto	Blatt 2
Datum	/ 11 / 1973
Maße/Maßstab	591 x 836 mm
Material_Technik	Faserstift und Tusche auf Transparent
Beschriftung	O.H. Hajek / November 1973 / Adelaide / Festival Plaza / Colour Schedule / Sheet No. 2
Signatur_Autor	
Stempel/Plankopf	Plankopf Hassel and Partners PTY Ltd.
Anmerkungen	
Standort	Planschrank 2

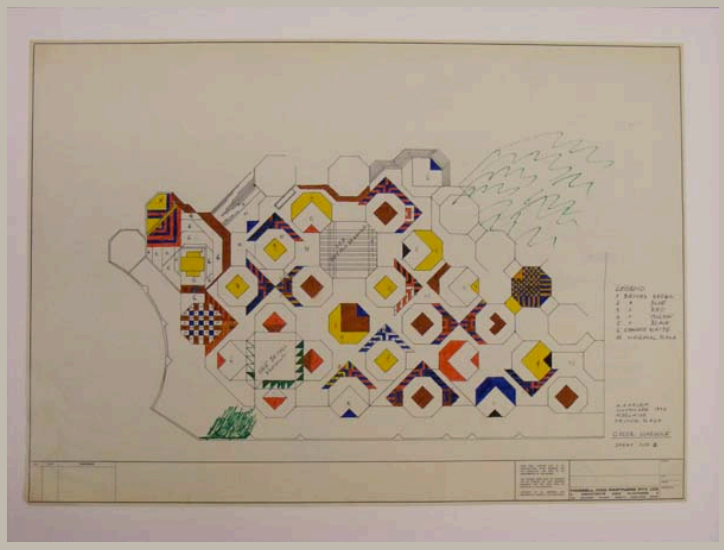


Signatur	HAJ_A 072/07
Autor	Otto Herbert Hajek, Hassell and Partners PTY Ltd.
Objektart	Plan
Objekt	**Grundriss Gesamtanlage mit Farbschema (farbig angelegt)**
Nr. Plan_WB/Motto	Blatt 2
Datum	/ 11 / 1973
Maße/Maßstab	572 x 814 mm
Material_Technik	Faserschreiber auf Pause
Beschriftung	O.H. Hajek / November 1973 / Adelaide / Festival Plaza / Colour Schedule / Sheet No. 2
Signatur_Autor	
Stempel/Plankopf	Plankopf Hassel and Partners PTY Ltd.
Anmerkungen	
Standort	Planschrank 2




Signatur	HAJ_A 072/08
Autor	Otto Herbert Hajek, Hassell and Partners PTY Ltd.
Objektart	Planzeichnung
Objekt	**Grundriss Gesamtanlage mit Farbschema (farbig angelegt)**
Nr. Plan_WB/Motto	Blatt 2
Datum	/ 11 / 1973
Maße/Maßstab	593 x 842 mm
Material_Technik	Faserschreiber, Kugelschreiber und Bleistift auf Pause
Beschriftung	O.H. Hajek / November 1973 / Adelaide / Festival Plaza / Colour Schedule / Sheet No. 2
Signatur_Autor	
Stempel/Plankopf	Plankopf: Hassell and Partners PTY Ltd.
Anmerkungen	
Standort	Planschrank 2




Signatur	HAJ_A 072/09
Autor	Otto Herbert Hajek, Hassell and Partners PTY Ltd.
Objektart	Planzeichnung
Objekt	**Grundriss Gesamtanlage mit Farbschema (farbig angelegt)**
Nr. Plan_WB/Motto	Blatt 2
Datum	/ 11 / 1973
Maße/Maßstab	574 x 820 mm
Material_Technik	Faserschreiber auf Pause
Beschriftung	O.H. Hajek / November 1973 / Adelaide / Festival Plaza / Colour Schedule / Sheet No. 2 im Plankopf: *Signatur*
Signatur_Autor	Hajek
Stempel/Plankopf	Plankopf Hassel and Partners PTY Ltd.
Anmerkungen	
Standort	Planschrank 2

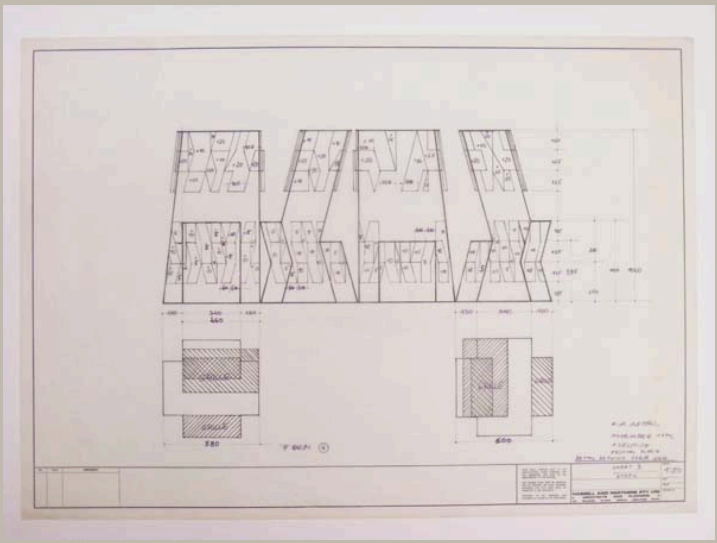


Signatur	HAJ_A 072/10
Autor	Otto Herbert Hajek, Hassell and Partners PTY Ltd.
Objektart	Plan
Objekt	**Ansicht und Aufsichten Form 4**
Nr. Plan_WB/Motto	Blatt 3
Datum	/ 11 / 1973
Maße/Maßstab	590 x 825 mm | 1:50
Material_Technik	Faserstift und Tusche auf Transparent
Beschriftung	O.H. Hajek / November 1973 / Adelaide / Festival Plaza / Detail Drawing Form No. 4 im Plankopf: Sheet 3 / Steel
Signatur_Autor	
Stempel/Plankopf	Plankopf Hassel and Partners PTY Ltd.
Anmerkungen	
Standort	Planschrank 2

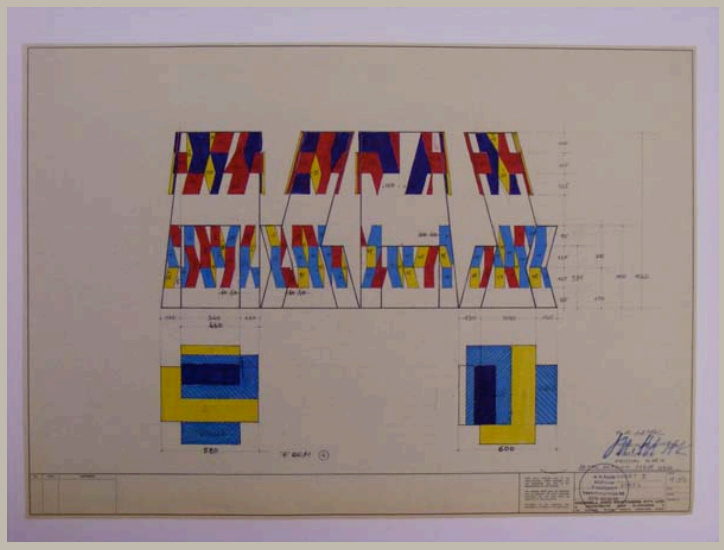


Signatur	HAJ_A 072/11
Autor	Otto Herbert Hajek, Hassell and Partners PTY Ltd.
Objektart	Plan
Objekt	**Ansicht und Aufsichten Form 4 (farbig angelegt)**
Nr. Plan_WB/Motto	Blatt 3
Datum	/ 11 / 1973
Maße/Maßstab	574 x 814 mm | 1:50
Material_Technik	Faserschreiber auf Pause
Beschriftung	O.H. Hajek / November 1973 / Adelaide / Festival Plaza / Detail Drawing Form No. 4 im Plankopf: Sheet 3 / Steel über Beschriftung: *Signatur*
Signatur_Autor	OH. Hajek
Stempel/Plankopf	Adress-Stempel Hajek, Plankopf Hassel and Partners PTY Ltd.
Anmerkungen	
Standort	Planschrank 2

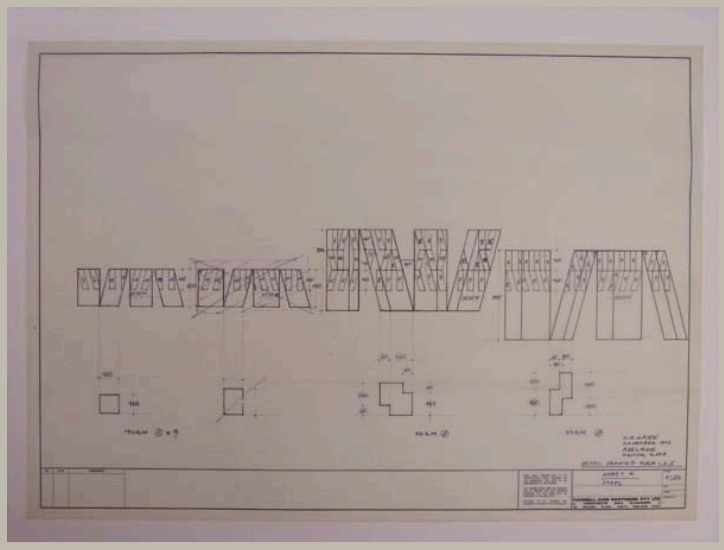


Signatur	HAJ_A 072/12
Autor	Otto Herbert Hajek, Hassell and Partners PTY Ltd.
Objektart	Plan
Objekt	**Ansichten und Standfläche Form 1, 3, 5**
Nr. Plan_WB/Motto	Blatt 4
Datum	/ 11 / 1973
Maße/Maßstab	592 x 835 mm 1:50
Material_Technik	Faserstift und Tusche auf Transparent
Beschriftung	O.H. Hajek / November 1973 / Adelaide / Festival Plaza / Detail Drawing Form 1, 3, 5 im Plankopf: Sheet 4 / Steel
Signatur_Autor	
Stempel/Plankopf	Plankopf Hassel and Partners PTY Ltd.
Anmerkungen	
Standort	Planschrank 2

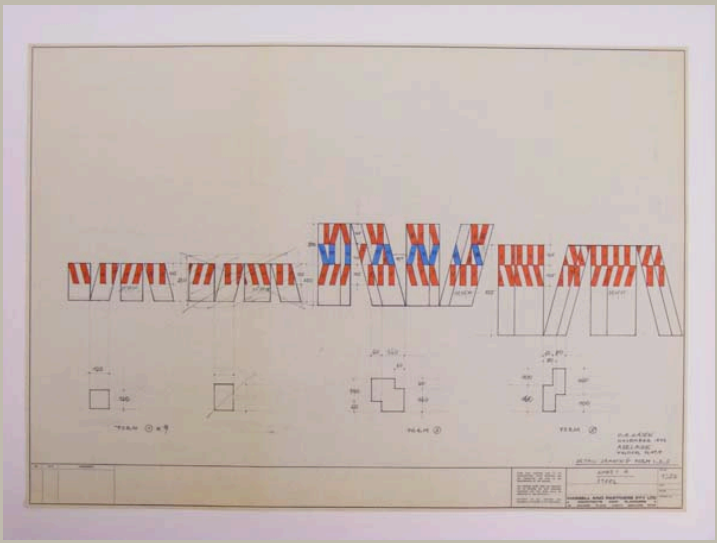


Signatur	HAJ_A 072/13
Autor	Otto Herbert Hajek, Hassell and Partners PTY Ltd.
Objektart	Plan
Objekt	**Ansichten und Standfläche Form 1, 3, 5 (farbig angelegt)**
Nr. Plan_WB/Motto	Blatt 4
Datum	/ 11 / 1973
Maße/Maßstab	574 x 815 mm — 1:50
Material_Technik	Faserschreiber auf Pause
Beschriftung	O.H. Hajek / November 1973 / Adelaide / Festival Plaza / Detail Drawing Form 1, 3, 5 im Plankopf: Sheet 4 / Steel
Signatur_Autor	
Stempel/Plankopf	Plankopf Hassel and Partners PTY Ltd.
Anmerkungen	
Standort	Planschrank 2

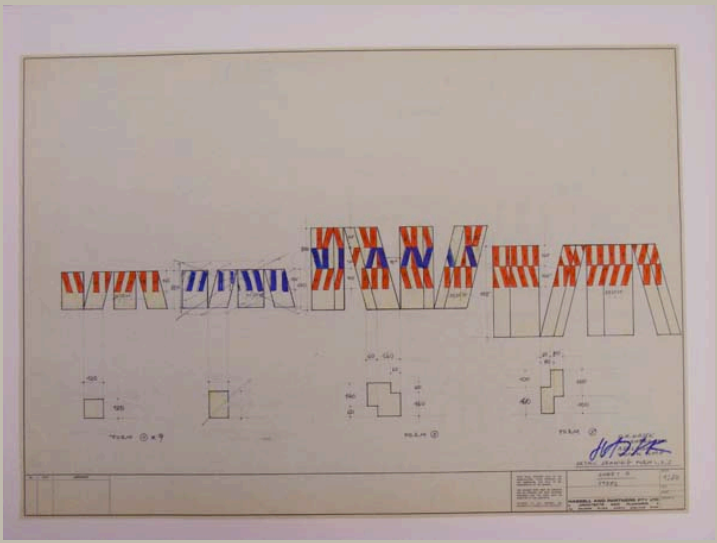


Signatur	HAJ_A 072/14
Autor	Otto Herbert Hajek, Hassell and Partners PTY Ltd.
Objektart	Plan
Objekt	**Ansichten und Standfläche Form 1, 3, 5 (farbig angelegt)**
Nr. Plan_WB/Motto	Blatt 4
Datum	/ 11 / 1973
Maße/Maßstab	572 x 815 mm — 1:50
Material_Technik	Faserschreiber auf Pause
Beschriftung	O.H. Hajek / November 1973 / Adelaide / Festival Plaza / Detail Drawing Form 1, 3, 5 im Plankopf: Sheet 4 / Steel über Beschriftung: *Signatur*
Signatur_Autor	Hajek
Stempel/Plankopf	Plankopf Hassel and Partners PTY Ltd.
Anmerkungen	
Standort	Planschrank 2

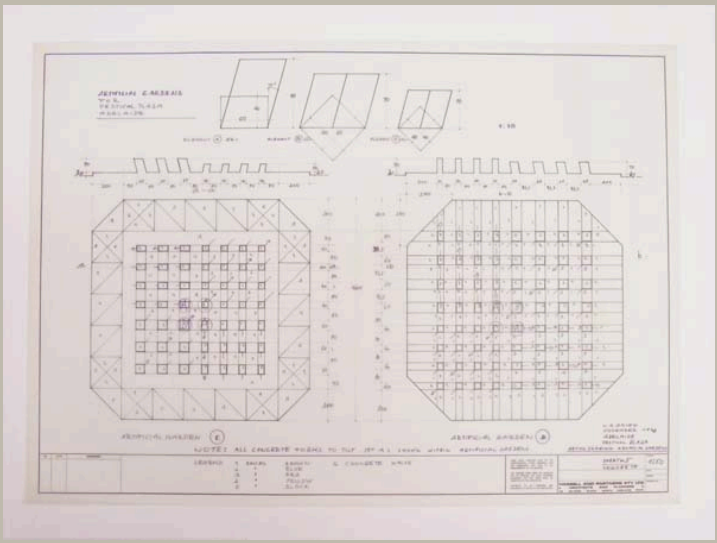


Signatur	HAJ_A 072/15
Autor	Otto Herbert Hajek, Hassell and Partners PTY Ltd.
Objektart	Plan
Objekt	**Grundriss und Ansicht der künstlichen Gärten C und D; Grundriss und Ansicht der Einzelelemente A, B und C**
Nr. Plan_WB/Motto	Blatt 5
Datum	/ 11 / 1973
Maße/Maßstab	591 x 835 mm | 1:50; 1:10
Material_Technik	Faserstift und Tusche auf Transparent
Beschriftung	O.H. Hajek / November 1973 / Adelaide / Festival Plaza / Detail Drawing Artificial Gardens im Plankopf: Sheet No. 5 / Concrete
Signatur_Autor	
Stempel/Plankopf	Plankopf Hassel and Partners PTY Ltd.
Anmerkungen	
Standort	Planschrank 2

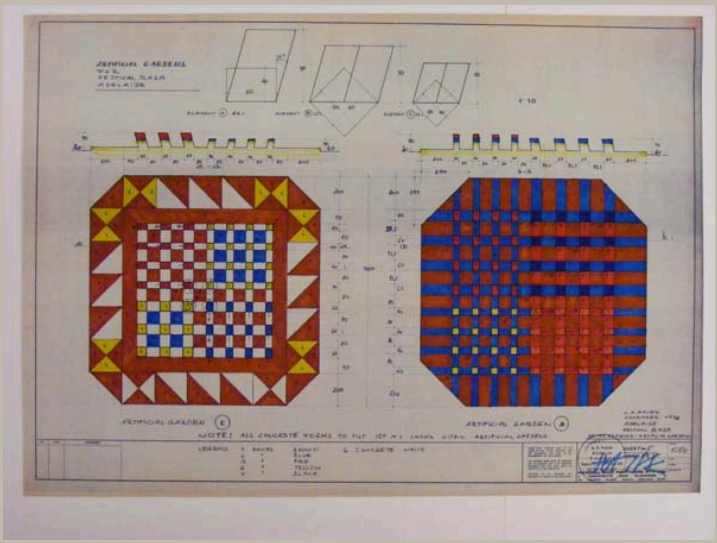


Signatur	HAJ_A 072/16
Autor	Otto Herbert Hajek, Hassell and Partners PTY Ltd.
Objektart	Plan
Objekt	**Grundriss und Ansicht der künstlichen Gärten C und D; Grundriss und Ansicht der Einzelelemente A, B und C (farbig angelegt)**
Nr. Plan_WB/Motto	Blatt 5
Datum	/ 11 / 1973
Maße/Maßstab	592 x 842 mm; 1:50; 1:10
Material_Technik	Faserschreiber auf Pause
Beschriftung	O.H. Hajek / November 1973 / Adelaide / Festival Plaza / Detail Drawing Artificial Gardens im Plankopf: Sheet No. 5 / Concrete über Stempel und Plankopf: *Signatur*
Signatur_Autor	Hajek
Stempel/Plankopf	Adress-Stempel Hajek, Plankopf: Hassell and Partners PTY Ltd.
Anmerkungen	
Standort	Planschrank 2

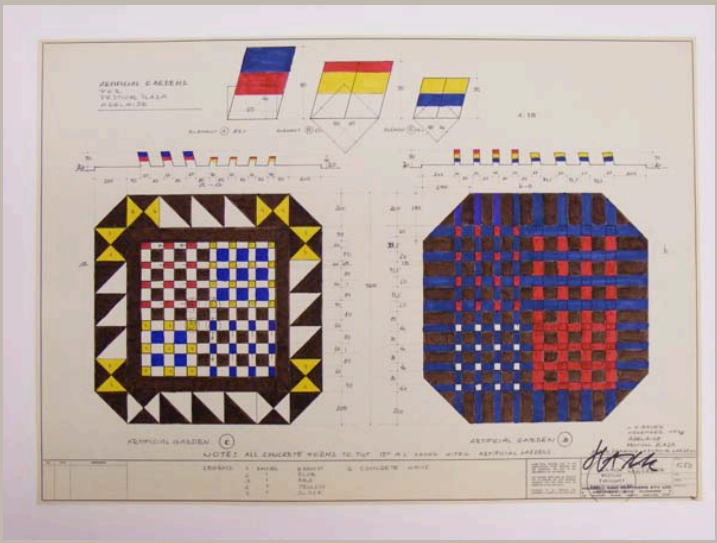


Signatur	HAJ_A 072/17	
Autor	Otto Herbert Hajek, Hassell and Partners PTY Ltd.	
Objektart	Plan	
Objekt	**Grundriss und Ansicht der künstlichen Gärten C und D; Grundriss und Ansicht der Einzelelemente A, B und C (farbig angelegt)**	
Nr. Plan_WB/Motto	Blatt 5	
Datum	/ 11 / 1973	
Maße/Maßstab	573 x 818 mm	1:50; 1:10
Material_Technik	Faserschreiber auf Pause	
Beschriftung	O.H. Hajek / November 1973 / Adelaide / Festival Plaza / Detail Drawing Artificial Gardens im Plankopf: Sheet No. 5 / Concrete über Stempel und Plankopf: *Signatur*	
Signatur_Autor	Hajek	
Stempel/Plankopf	Adress-Stempel Hajek, Plankopf Hassel and Partners PTY Ltd.	
Anmerkungen		
Standort	Planschrank 2	

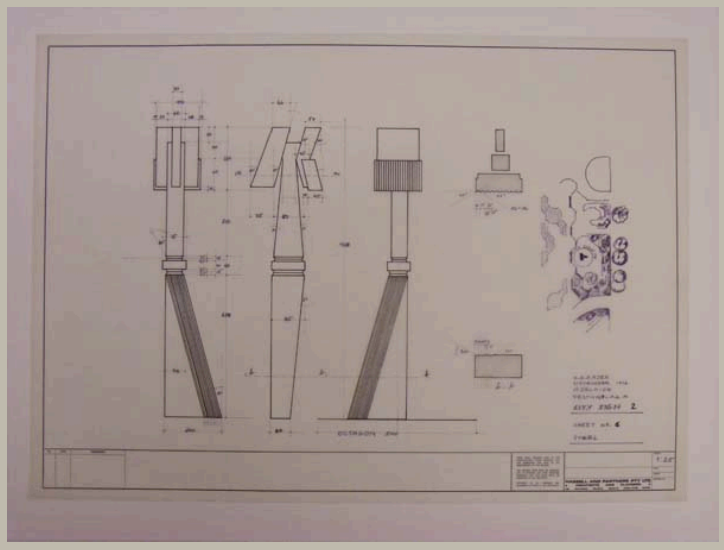


Signatur	HAJ_A 072/18
Autor	Otto Herbert Hajek, Hassell and Partners PTY Ltd.
Objektart	Plan
Objekt	**Ansichten und Schnitte Stadtzeichen 2**
Nr. Plan_WB/Motto	Blatt 6
Datum	/ 11 / 1973
Maße/Maßstab	591 x 815 mm | 1:25
Material_Technik	Faserstift und Tusche auf Transparent
Beschriftung	O.H. Hajek / November 1973 / Adelaide / Festival Plaza / City Sign 2 / Sheet No. 6 / Steel
Signatur_Autor	
Stempel/Plankopf	Plankopf Hassel and Partners PTY Ltd.
Anmerkungen	
Standort	Planschrank 2

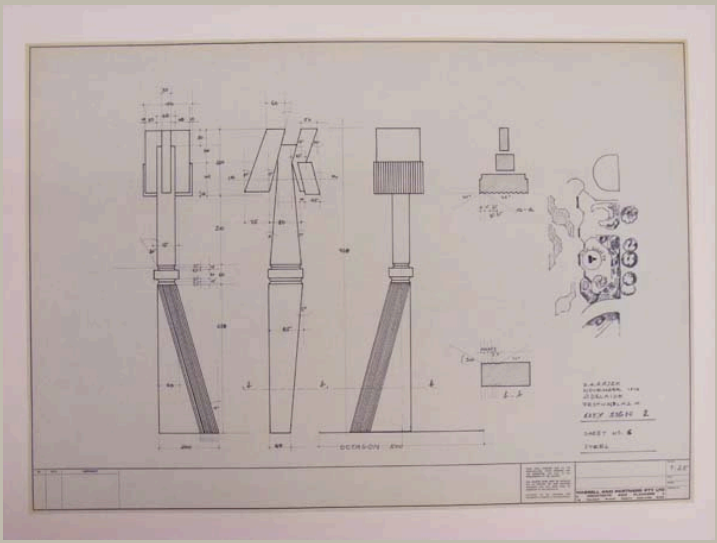


Signatur	HAJ_A 072/19
Autor	Otto Herbert Hajek, Hassell and Partners PTY Ltd.
Objektart	Plan
Objekt	**Ansichten und Schnitte Stadtzeichen 2**
Nr. Plan_WB/Motto	Blatt 6
Datum	/ 11 / 1973
Maße/Maßstab	573 x 816 mm | 1:25
Material_Technik	Pause
Beschriftung	O.H. Hajek / November 1973 / Adelaide / Festival Plaza / City Sign 2 / Sheet No. 6 / Steel
Signatur_Autor	
Stempel/Plankopf	Plankopf Hassel and Partners PTY Ltd.
Anmerkungen	
Standort	Planschrank 2

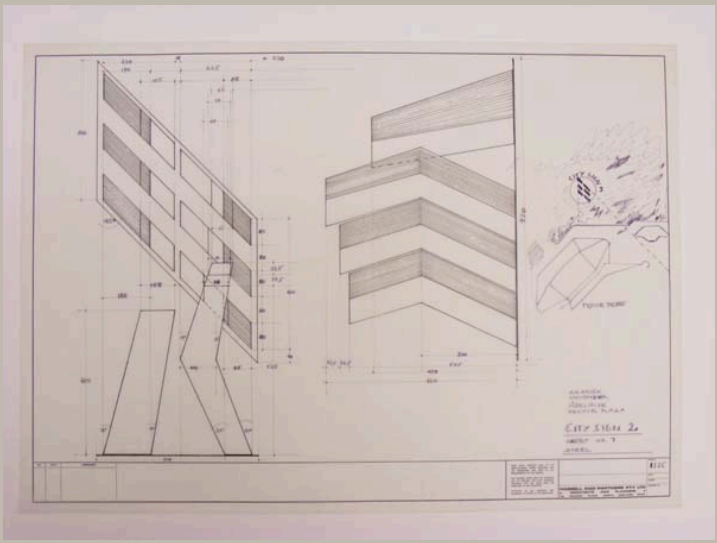


Signatur	HAJ_A 072/20
Autor	Otto Herbert Hajek, Hassell and Partners PTY Ltd.
Objektart	Plan
Objekt	**Ansichten und Aufsichten Stadtzeichen 3**
Nr. Plan_WB/Motto	Blatt 7
Datum	/ 11 /
Maße/Maßstab	591 x 834 mm | 1:25
Material_Technik	Faserstift und Tusche auf Transparent
Beschriftung	O.H. Hajek / November / Adelaide / Festival Plaza / City Sign 2 [3] / Sheet No. 7 / Steel
Signatur_Autor	
Stempel/Plankopf	Plankopf Hassel and Partners PTY Ltd.
Anmerkungen	
Standort	Planschrank 2

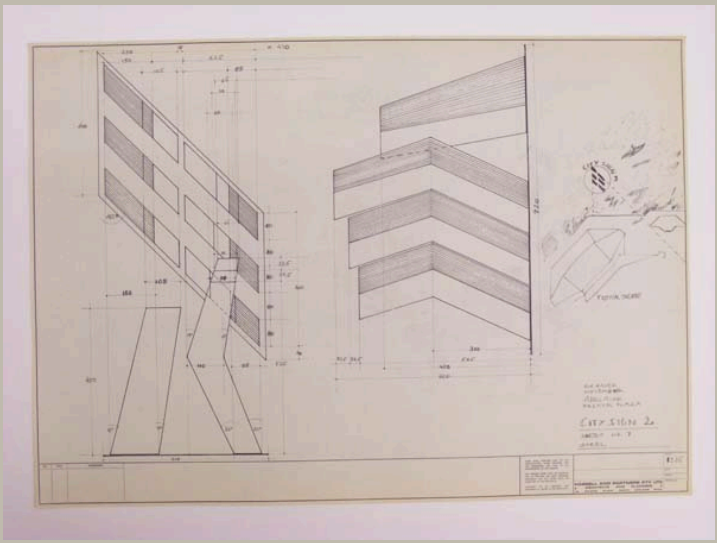


Signatur	HAJ_A 072/21
Autor	Otto Herbert Hajek, Hassell and Partners PTY Ltd.
Objektart	Plan
Objekt	**Ansichten und Aufsichten Stadtzeichen 3**
Nr. Plan_WB/Motto	Blatt 7
Datum	/ 11 /
Maße/Maßstab	573 x 816 mm | 1:25
Material_Technik	Pause
Beschriftung	O.H. Hajek / November / Adelaide / Festival Plaza / City Sign 2 [3] / Sheet No. 7 / Steel
Signatur_Autor	
Stempel/Plankopf	Plankopf Hassel and Partners PTY Ltd.
Anmerkungen	
Standort	Planschrank 2

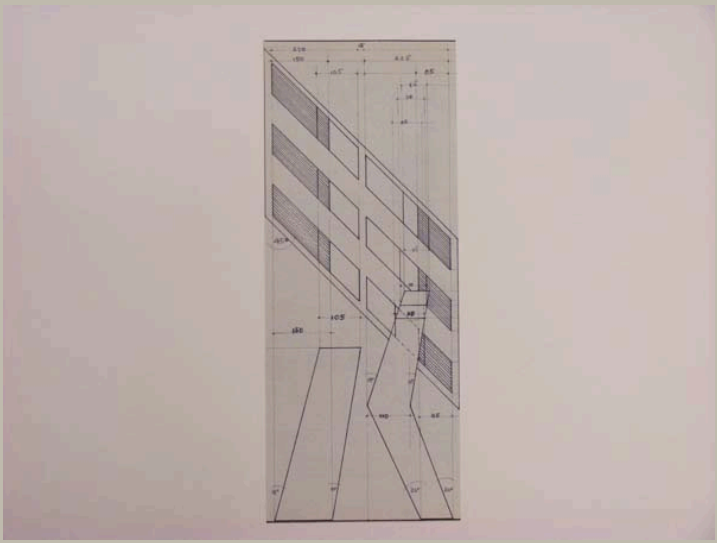


Signatur	HAJ_A 072/22
Autor	Otto Herbert Hajek, Hassell and Partners PTY Ltd.
Objektart	Plan
Objekt	**Aufsicht Stadtzeichen 3**
Nr. Plan_WB/Motto	Blatt 7
Datum	/ /
Maße/Maßstab	506 x 205 mm
Material_Technik	Pause
Beschriftung	
Signatur_Autor	
Stempel/Plankopf	Plankopf Hassel and Partners PTY Ltd.
Anmerkungen	gehört zu Plan HAJ_A 072/23
Standort	Planschrank 2

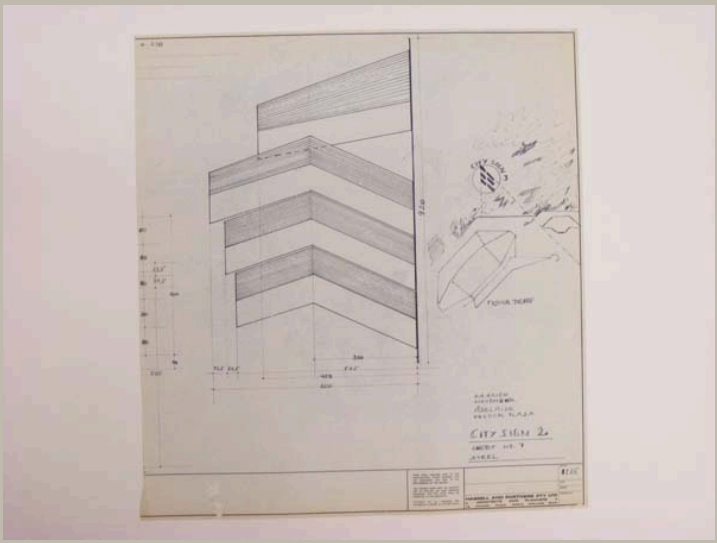


Signatur	HAJ_A 072/23
Autor	Otto Herbert Hajek, Hassell and Partners PTY Ltd.
Objektart	Plan
Objekt	**Ansicht Stadtzeichen 3**
Nr. Plan_WB/Motto	Blatt 7
Datum	/ 11 /
Maße/Maßstab	572 x 534 mm | 1:25
Material_Technik	Pause
Beschriftung	O.H. Hajek / November / Adelaide / Festival Plaza / City Sign 2 [3] / Sheet No. 7 / Steel
Signatur_Autor	
Stempel/Plankopf	Plankopf Hassel and Partners PTY Ltd.
Anmerkungen	
Standort	Planschrank 2

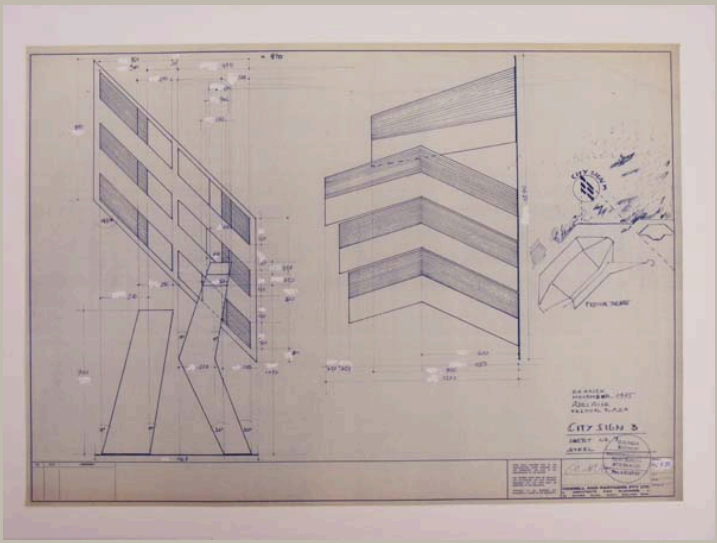


Signatur	HAJ_A 072/24
Autor	Otto Herbert Hajek, Hassell and Partners PTY Ltd.
Objektart	Plan
Objekt	**Ansichten und Aufsicht Stadtzeichen 3**
Nr. Plan_WB/Motto	Blatt 7
Datum	/ 11 / 1975
Maße/Maßstab	580 x 829 mm 1:50
Material_Technik	Pause Korrektur: Tinte und Deckweiss
Beschriftung	O.H. Hajek / November 1975 / Adelaide / Festival Plaza / City Sign 3 / Sheet No. 7 / Steel im Plankopf: *Signatur*
Signatur_Autor	OH. Hajek
Stempel/Plankopf	Adress-Stempel Hajek, Plankopf Hassel and Partners PTY Ltd.
Anmerkungen	
Standort	Planschrank 2

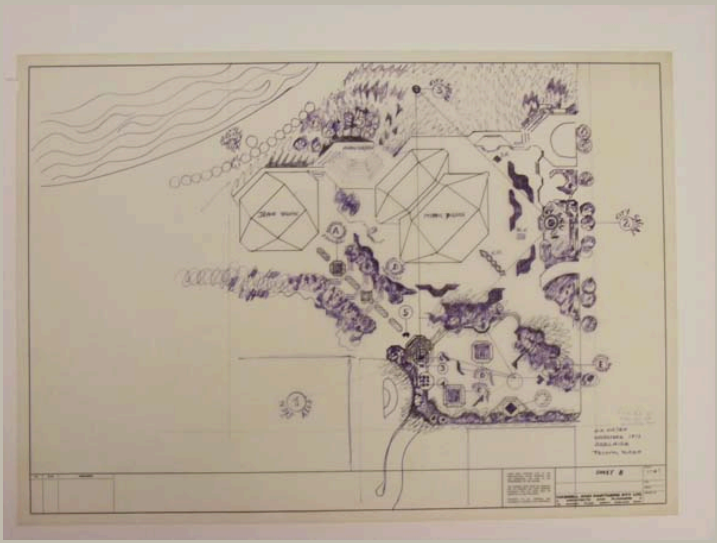

Signatur	HAJ_A 072/25
Autor	Otto Herbert Hajek, Hassell and Partners PTY Ltd.
Objektart	Plan
Objekt	**Grundriss Gesamtanlage mit Angaben zur Lage der Brunnen, künstlichen Gärten und Stadtzeichen**
Nr. Plan_WB/Motto	Blatt 8
Datum	/ 11 / 1973
Maße/Maßstab	591 x 836 mm
Material_Technik	Faserstift und Tusche auf Transparent
Beschriftung	O.H. Hajek / November 1973 / Adelaide / Festival Plaza im Plankopf: Sheet 8
Signatur_Autor	
Stempel/Plankopf	Plankopf Hassel and Partners PTY Ltd.
Anmerkungen	
Standort	Planschrank 2

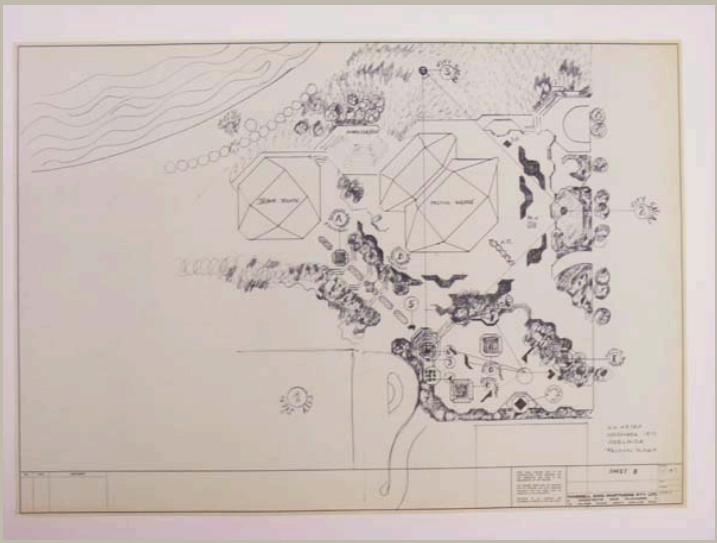

Signatur	HAJ_A 072/26
Autor	Otto Herbert Hajek, Hassell and Partners PTY Ltd.
Objektart	Plan
Objekt	**Grundriss Gesamtanlage mit Angaben zur Lage der Brunnen, künstlichen Gärten und Stadtzeichen**
Nr. Plan_WB/Motto	Blatt 8
Datum	/ 11 / 1973
Maße/Maßstab	572 x 816 mm
Material_Technik	Pause
Beschriftung	O.H. Hajek / November 1973 / Adelaide / Festival Plaza im Plankopf: Sheet 8
Signatur_Autor	
Stempel/Plankopf	Plankopf Hassel and Partners PTY Ltd.
Anmerkungen	
Standort	Planschrank 2

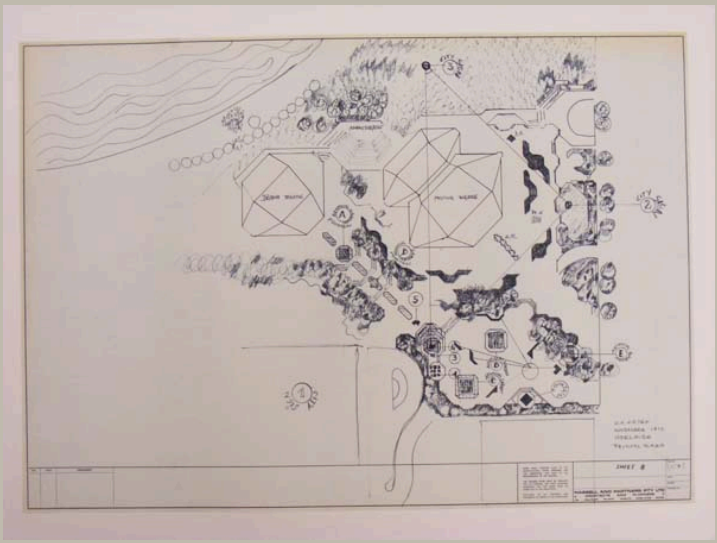


Signatur	HAJ_A 072/27
Autor	Otto Herbert Hajek, Hassell and Partners PTY Ltd.
Objektart	Plan
Objekt	**Grundriss Gesamtanlage mit Angaben zur Lage der Brunnen, künstlichen Gärten und Stadtzeichen**
Nr. Plan_WB/Motto	Blatt 8
Datum	/ 11 / 1973
Maße/Maßstab	574 x 815 mm
Material_Technik	Pause
Beschriftung	O.H. Hajek / November 1973 / Adelaide / Festival Plaza im Plankopf: Sheet 8
Signatur_Autor	
Stempel/Plankopf	Plankopf Hassel and Partners PTY Ltd.
Anmerkungen	
Standort	Planschrank 2



Signatur	HAJ_A 072/28
Autor	Otto Herbert Hajek, Hassell and Partners PTY Ltd.
Objektart	Planzeichnung
Objekt	**Grundriss Gesamtanlage mit Angaben zur Lage der Brunnen, künstlichen Gärten und Stadtzeichen (farbig angelegt)**
Nr. Plan_WB/Motto	Blatt 8
Datum	/ 11 / 1973
Maße/Maßstab	594 x 843 mm
Material_Technik	Faserschreiber und Kugelschreiber auf Pause
Beschriftung	O.H. Hajek / November 1973 / Adelaide / Festival Plaza im Plankopf: Sheet 8
Signatur_Autor	Hajek
Stempel/Plankopf	Plankopf: Hassell and Partners PTY Ltd.
Anmerkungen	
Standort	Planschrank 2




Signatur	HAJ_A 072/29
Autor	Otto Herbert Hajek, Hassell and Partners PTY Ltd.
Objektart	Planzeichnung
Objekt	**Grundriss Gesamtanlage mit Angaben zur Lage der Brunnen, künstlichen Gärten und Stadtzeichen (farbig angelegt)**
Nr. Plan_WB/Motto	
Datum	/ /
Maße/Maßstab	542 x 817 mm
Material_Technik	Deckfarbe und Faserschreiber auf Farbdruck auf Silberpapier
Beschriftung	
Signatur_Autor	
Stempel/Plankopf	
Anmerkungen	
Standort	Planschrank 2

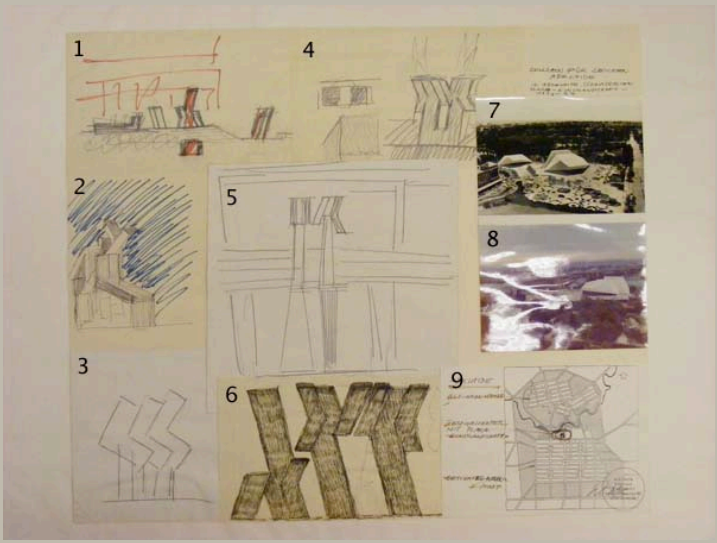


Signatur	HAJ_A 072/30
Autor	Otto Herbert Hajek
Objektart	Collage
Objekt	**Skizzen Stadtzeichen und Fotografien Gesamtanlage**
Nr. Plan_WB/Motto	
Datum	um / / 1973-1977
Maße/Maßstab	691 x 838 mm
Material_Technik	Collage: Träger: Karton 1: Faserschreiber und Bleistift auf liniertem Papier, 2: Kugelschreiber, Faserschreiber und Bleistift auf liniertem Papier, 3: Bleistift auf Rückseite Pause, 4: Bleistift auf liniertem Papier, 5: Faserstift und Bleistift auf Rückseite Pause, 6: Faserschreiber und Kugelschreiber auf liniertem Papier, 7: s/w-Foto, 8: Farbfoto, 9: Faserschreiber auf Xerographie
Beschriftung	Skizzen für Zeichen / Adelaide / in Adelaide, Südaustralien / Plaza-Kunstlandschaft- / 1973-1977
Signatur_Autor	1, 2, 6: Hajek 73; 3: 23.11.73 Hajek; 5: Hajek 22.11.73
Stempel/Plankopf	Adress-Stempel Hajek
Anmerkungen	
Standort	Planschrank 2




Signatur	HAJ_A 072/31
Autor	Otto Herbert Hajek
Objektart	Skizzen
Objekt	**Skizzen Zeichen**
Nr. Plan_WB/Motto	
Datum	/ / 1973
Maße/Maßstab	691 x 814 mm
Material_Technik	Collage: Träger: Karton 1, 5: Faserschreiber auf liniertem Papier 2, 3: Faserschreiber und Kugelschreiber auf liniertem Papier 4: Faserschreiber und Bleistift auf liniertem Papier 6: Bleistift auf liniertem Papier
Beschriftung	Gedanken - Skizzen zu Zeichen / Adelaide 1973
Signatur_Autor	1, 2, 3, 4: Hajek 73; 5, 6: OH. 73
Stempel/Plankopf	Adress-Stempel Hajek
Anmerkungen	
Standort	Planschrank 2

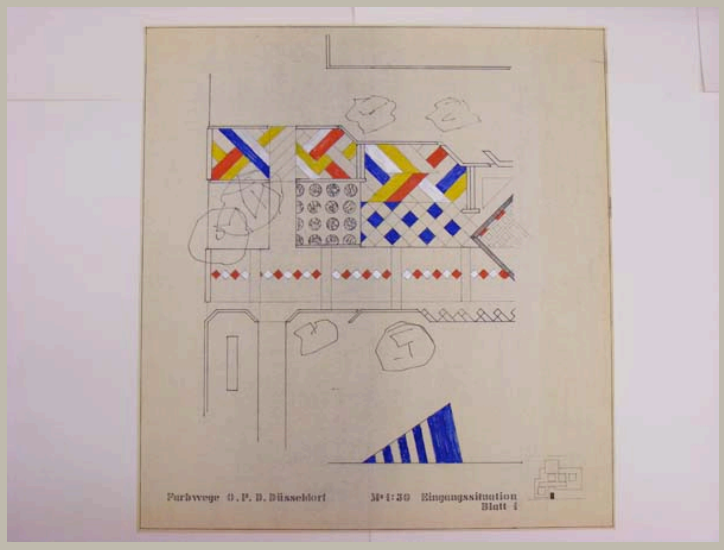


Signatur	HAJ_A 073/01
Autor	Otto Herbert Hajek
Objektart	Plan
Objekt	**Aufsicht Hauptzugang; Ansicht Zeichen (farbig angelegt)**
Nr. Plan_WB/Motto	Blatt 1
Datum	/ /
Maße/Maßstab	857 x 802 mm 1:50
Material_Technik	Deckfarbe und Faserschreiber auf Pause
Beschriftung	Farbwege O.P.D. Düsseldorf M=1:50 Eingangssituation / Blatt 1
Signatur_Autor	
Stempel/Plankopf	
Anmerkungen	
Standort	Planschrank 2

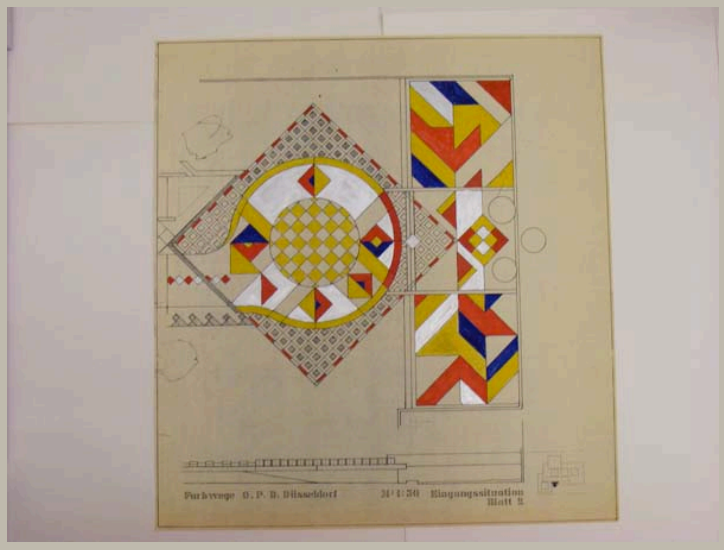


Signatur	HAJ_A 073/02
Autor	Otto Herbert Hajek
Objektart	Plan
Objekt	**Aufsicht und Ansicht Eingangsbereich (farbig angelegt)**
Nr. Plan_WB/Motto	Blatt 2
Datum	/ /
Maße/Maßstab	860 x 802 mm | 1:50
Material_Technik	Deckfarbe und Faserstift auf Pause
Beschriftung	Farbwege O.P.D. Düsseldorf M=1:50 Eingangssituation / Blatt 2
Signatur_Autor	
Stempel/Plankopf	
Anmerkungen	
Standort	Planschrank 2

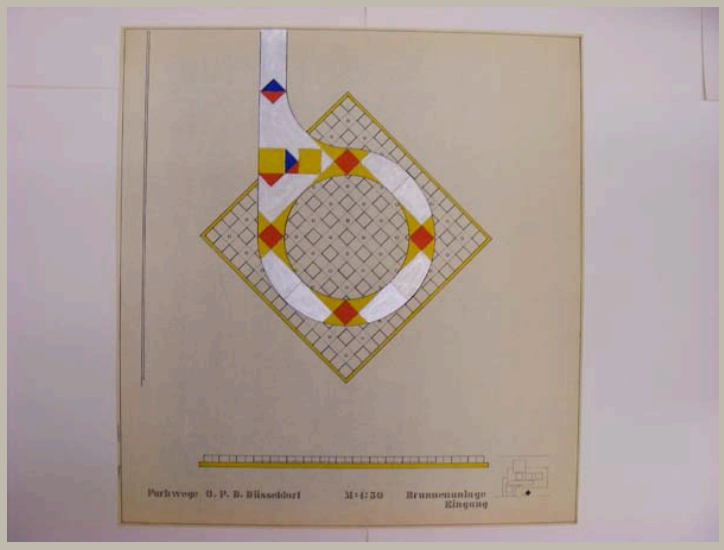


Signatur	HAJ_A 073/03	
Autor	Otto Herbert Hajek	
Objektart	Plan	
Objekt	**Aufsicht und Ansicht Brunnenanlage Eingang (farbig angelegt)**	
Nr. Plan_WB/Motto		
Datum	/ /	
Maße/Maßstab	859 x 805 mm	1:50
Material_Technik	Deckfarbe und Faserstift auf Pause	
Beschriftung	Farbwege O.P.D. Düsseldorf M=1:50 Brunnenanlage / Eingang	
Signatur_Autor		
Stempel/Plankopf		
Anmerkungen		
Standort	Planschrank 2	

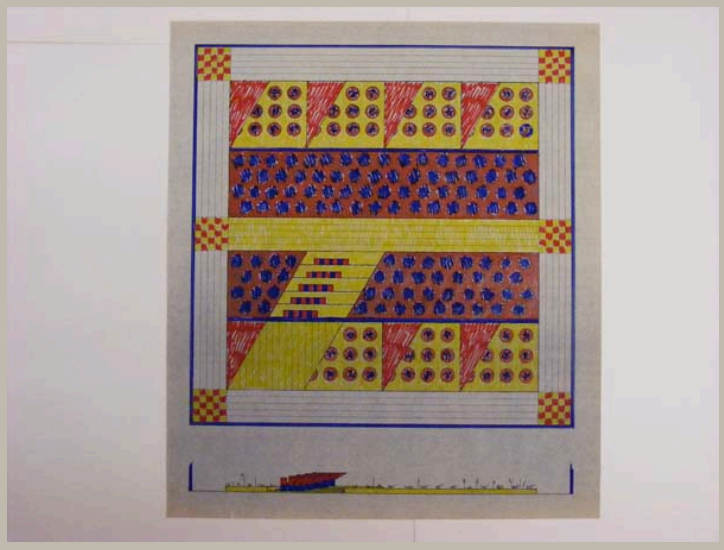

Signatur	HAJ_A 073/04
Autor	Otto Herbert Hajek
Objektart	Plan
Objekt	**Aufsicht und Ansicht Kunstgarten – Variante (farbig angelegt)**
Nr. Plan_WB/Motto	
Datum	/ /
Maße/Maßstab	758 x 661 mm
Material_Technik	Faserschreiber auf Pause
Beschriftung	
Signatur_Autor	
Stempel/Plankopf	
Anmerkungen	
Standort	Planschrank 2

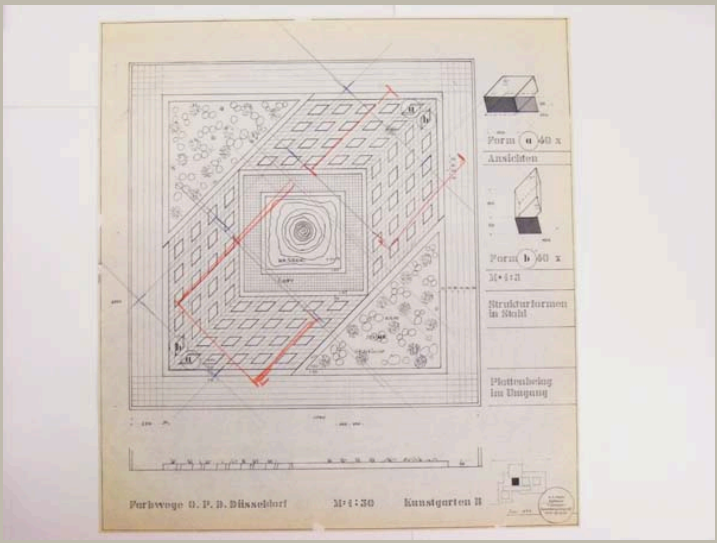


Signatur	HAJ_A 073/05	
Autor	Otto Herbert Hajek	
Objektart	Plan	
Objekt	**Aufsicht und Ansicht Kunstgarten B; Isometrien der Strukturformen**	
Nr. Plan_WB/Motto		
Datum	/ 07 / 1974	
Maße/Maßstab	858 x 800 mm	1:50
Material_Technik	Bleistift und Faserstift auf Pause	
Beschriftung	Farbwege O.P.D. Düsseldorf M=1:50 Kunstgarten B links neben Stempel: Juli 1974	
Signatur_Autor		
Stempel/Plankopf	Adress-Stempel Hajek	
Anmerkungen		
Standort	Planschrank 2	

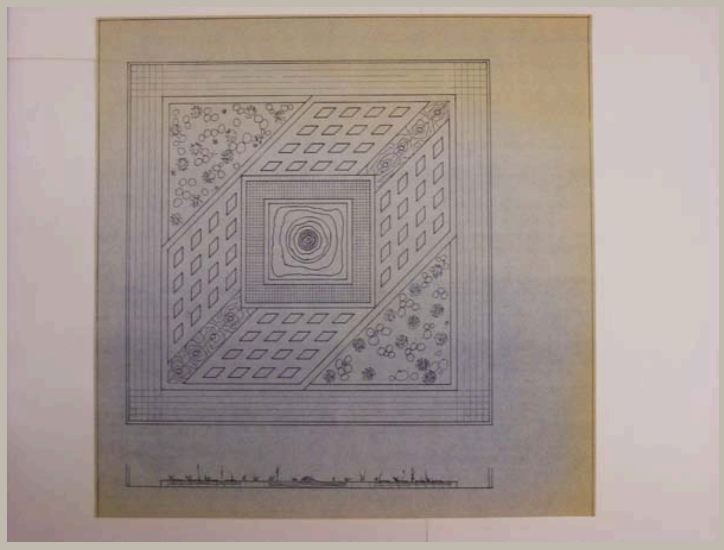


Signatur	HAJ_A 073/06
Autor	Otto Herbert Hajek
Objektart	Plan
Objekt	**Aufsicht und Ansicht Kunstgarten B – Variante**
Nr. Plan_WB/Motto	
Datum	/ /
Maße/Maßstab	805 x 803 mm
Material_Technik	Pause
Beschriftung	
Signatur_Autor	
Stempel/Plankopf	
Anmerkungen	
Standort	Planschrank 2




Signatur	HAJ_A 073/07
Autor	Otto Herbert Hajek
Objektart	Plan
Objekt	**Aufsicht und Ansicht Kunstgarten B – Variante (farbig angelegt)**
Nr. Plan_WB/Motto	
Datum	/ /
Maße/Maßstab	758 x 662 mm
Material_Technik	Deckfarbe und Faserschreiber auf Pause
Beschriftung	
Signatur_Autor	
Stempel/Plankopf	
Anmerkungen	
Standort	Planschrank 2

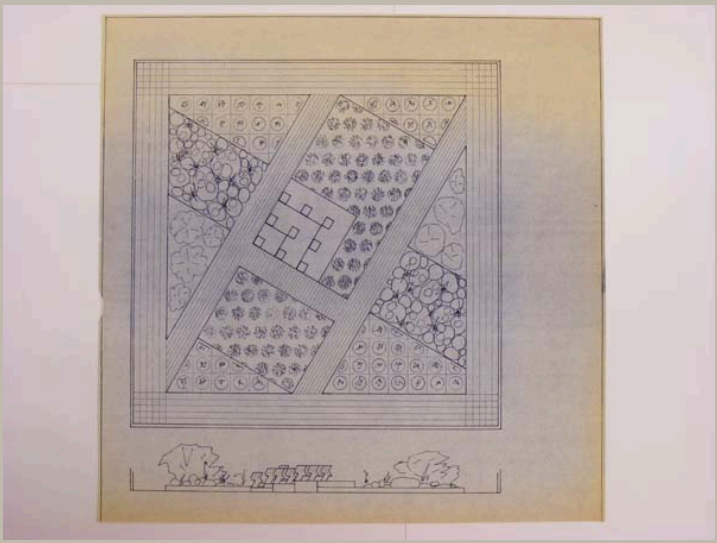


Signatur	HAJ_A 073/08
Autor	Otto Herbert Hajek
Objektart	Plan
Objekt	**Aufsicht und Ansicht Kunstgarten C**
Nr. Plan_WB/Motto	
Datum	/ /
Maße/Maßstab	805 x 801 mm
Material_Technik	Pause
Beschriftung	
Signatur_Autor	
Stempel/Plankopf	
Anmerkungen	
Standort	Planschrank 2

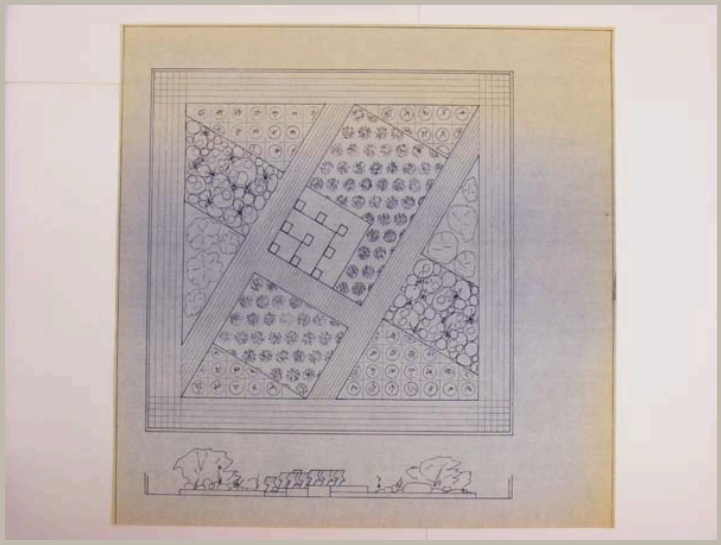

Signatur	HAJ_A 073/09
Autor	Otto Herbert Hajek
Objektart	Plan
Objekt	**Aufsicht und Ansicht Kunstgarten C**
Nr. Plan_WB/Motto	
Datum	/ /
Maße/Maßstab	804 x 800 mm
Material_Technik	Pause
Beschriftung	
Signatur_Autor	
Stempel/Plankopf	
Anmerkungen	
Standort	Planschrank 2

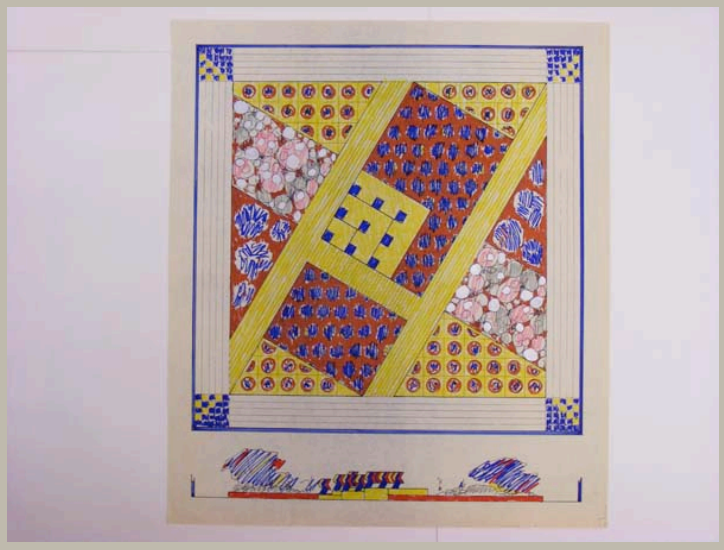


Signatur	HAJ_A 073/10
Autor	Otto Herbert Hajek
Objektart	Plan
Objekt	**Aufsicht und Ansicht Kunstgarten C (farbig angelegt)**
Nr. Plan_WB/Motto	
Datum	/ /
Maße/Maßstab	758 x 662 mm
Material_Technik	Deckfarbe und Faserschreiber auf Pause
Beschriftung	
Signatur_Autor	
Stempel/Plankopf	
Anmerkungen	
Standort	Planschrank 2

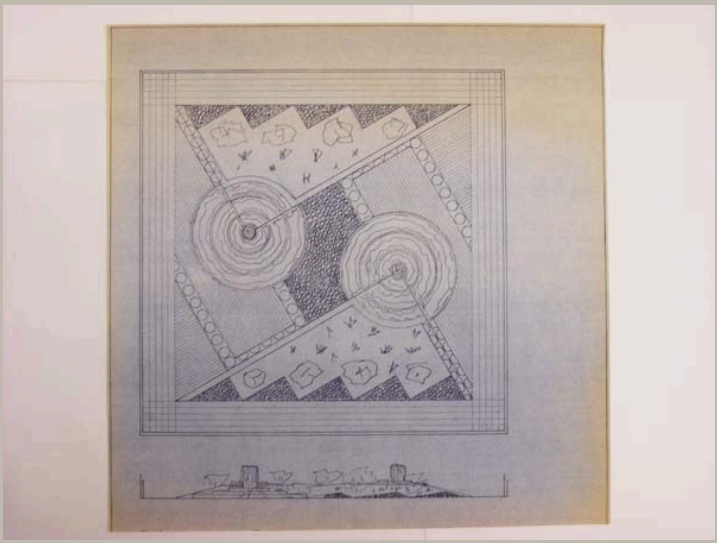


Signatur	HAJ_A 073/11
Autor	Otto Herbert Hajek
Objektart	Plan
Objekt	**Aufsicht und Ansicht Kunstgarten D**
Nr. Plan_WB/Motto	
Datum	/ /
Maße/Maßstab	808 x 800 mm
Material_Technik	Pause
Beschriftung	
Signatur_Autor	
Stempel/Plankopf	
Anmerkungen	
Standort	Planschrank 2




Signatur	HAJ_A 073/12
Autor	Otto Herbert Hajek
Objektart	Plan
Objekt	**Aufsicht und Ansicht Kunstgarten D (farbig angelegt)**
Nr. Plan_WB/Motto	
Datum	/ /
Maße/Maßstab	759 x 661 mm
Material_Technik	Deckfarbe und Faserschreiber auf Pause
Beschriftung	
Signatur_Autor	
Stempel/Plankopf	
Anmerkungen	
Standort	Planschrank 2

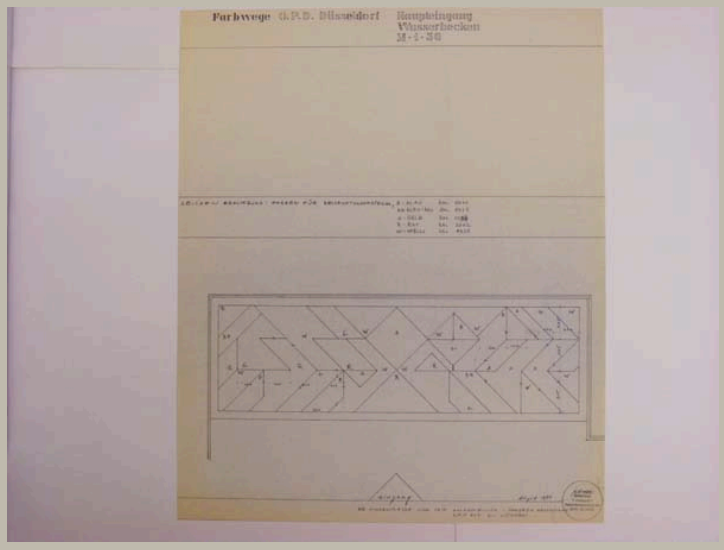


Signatur	HAJ_A 073/13
Autor	Otto Herbert Hajek
Objektart	Plan
Objekt	**Aufsicht Wasserbecken Haupteingang**
Nr. Plan_WB/Motto	
Datum	/ 08 / 1974
Maße/Maßstab	781 x 650 mm | 1:50
Material_Technik	Pause
Beschriftung	Farbwege O.P.D. Düsseldorf Haupteingang / Wasserbecken / M 1:50 links neben Stempel: August 1974 im Stempel: *Signatur*
Signatur_Autor	Hajek
Stempel/Plankopf	Adress-Stempel Hajek
Anmerkungen	
Standort	Planschrank 2

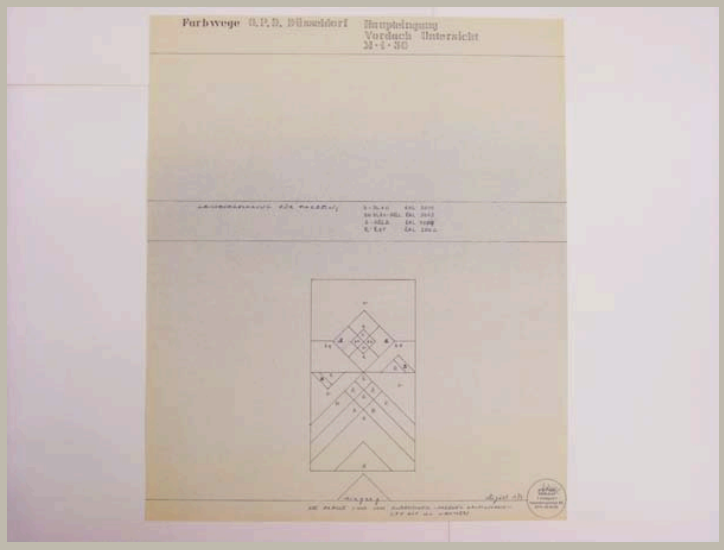


Signatur	HAJ_A 073/14
Autor	Otto Herbert Hajek
Objektart	Plan
Objekt	**Untersicht Vordach Haupteingang**
Nr. Plan_WB/Motto	
Datum	/ 08 / 1974
Maße/Maßstab	780 x 647 mm | 1:50
Material_Technik	Pause
Beschriftung	Farbwege O.P.D. Düsseldorf Haupteingang / Vordach Untersicht / M 1:50 links neben Stempel: August 1974 im Stempel: *Signatur*
Signatur_Autor	Hajek
Stempel/Plankopf	Adress-Stempel Hajek
Anmerkungen	
Standort	Planschrank 2

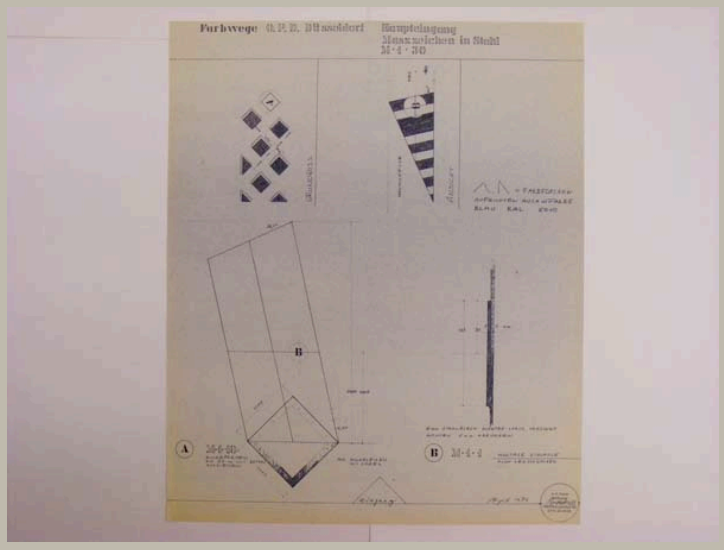


Signatur	HAJ_A 073/15	
Autor	Otto Herbert Hajek	
Objektart	Plan	
Objekt	**Schnitt und Ansicht Maßzeichen A; Ansicht Maßzeichen B**	
Nr. Plan_WB/Motto		
Datum	/ 08 / 1974	
Maße/Maßstab	780 x 644 mm	1:50; 1:10; 1:1
Material_Technik	Pause	
Beschriftung	Farbwege O.P.D. Düsseldorf Haupteingang / Maszzeichen in Stahl / M 1:50 links neben Stempel: August 1974 im Stempel: *Signatur*	
Signatur_Autor	OH Hajek	
Stempel/Plankopf	Adress-Stempel Hajek	
Anmerkungen		
Standort	Planschrank 2	

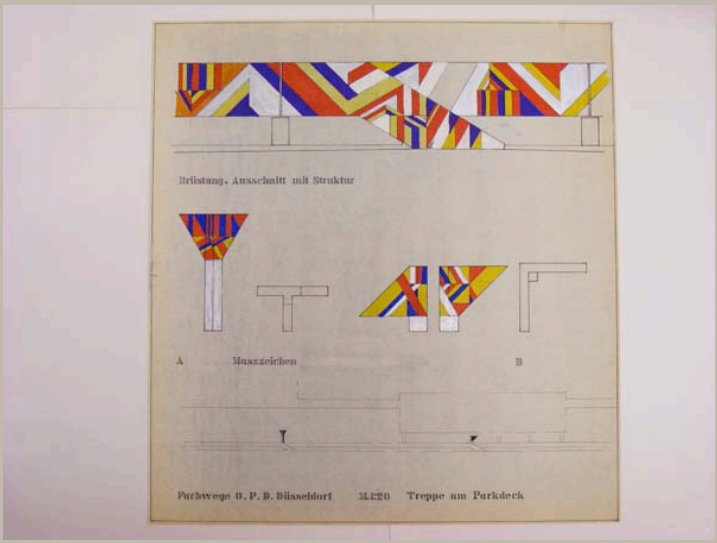


Signatur	HAJ_A 073/16
Autor	Otto Herbert Hajek
Objektart	Plan
Objekt	**Ansicht Brüstung und Treppe am Parkdeck, Ansicht und Aufsicht Maßzeichen A und B (farbig angelegt)**
Nr. Plan_WB/Motto	
Datum	/ /
Maße/Maßstab	859 x 801 mm 1:20
Material_Technik	Deckfarbe und Faserschreiber auf Pause
Beschriftung	Farbwege O.P.D. Düsseldorf M. 1:20 Treppe am Parkdeck
Signatur_Autor	
Stempel/Plankopf	
Anmerkungen	
Standort	Planschrank 2

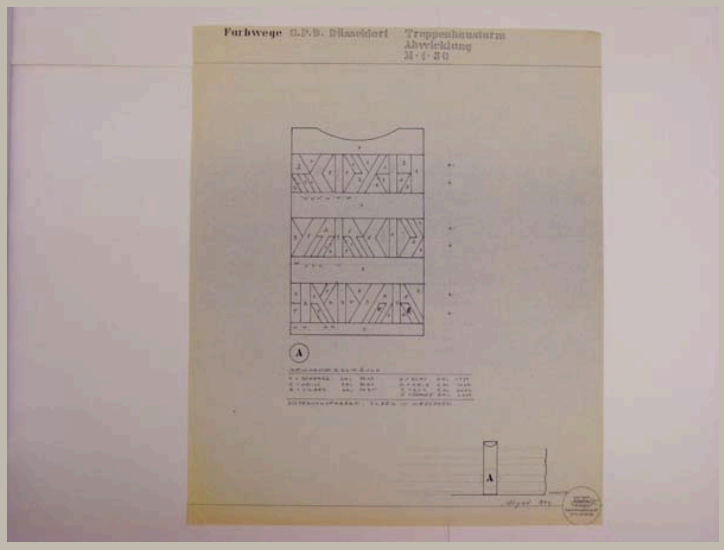


Signatur	HAJ_A 073/17
Autor	Otto Herbert Hajek
Objektart	Plan
Objekt	**Wandabwicklung Treppenhausturm A mit Farbangaben**
Nr. Plan_WB/Motto	
Datum	/ 08 / 1974
Maße/Maßstab	777 x 646 mm — 1:50
Material_Technik	Pause
Beschriftung	Farbwege O.P.D. Düsseldorf Treppenhausturm / Abwicklung / M 1:50 links neben Stempel: August 1974 im Stempel: *Signatur*
Signatur_Autor	Hajek
Stempel/Plankopf	Adress-Stempel Hajek
Anmerkungen	
Standort	Planschrank 2

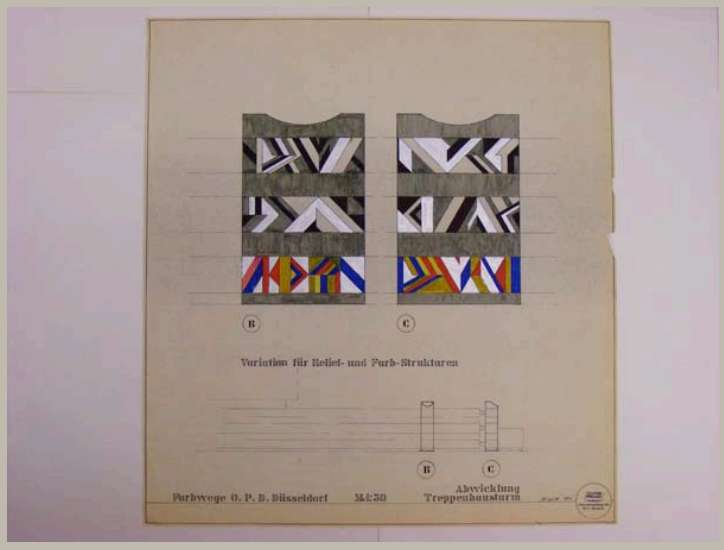


Signatur	HAJ_A 073/18
Autor	Otto Herbert Hajek
Objektart	Plan
Objekt	**Wandabwicklung Treppenhausturm B und C (farbig angelegt)**
Nr. Plan_WB/Motto	
Datum	/ 08 / 1974
Maße/Maßstab	860 x 799 mm — 1:50
Material_Technik	Deckfarbe und Faserschreiber auf Pause
Beschriftung	Farbwege O.P.D. Düsseldorf M=1:50 Abwicklung / Treppenhausturm links neben Stempel: August 1974 im Stempel: *Signatur*
Signatur_Autor	Hajek
Stempel/Plankopf	Adress-Stempel Hajek
Anmerkungen	
Standort	Planschrank 2

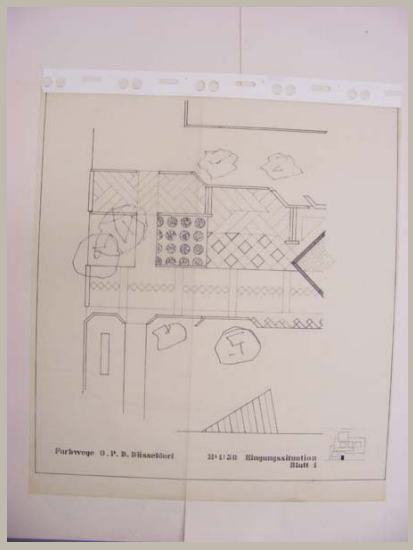


Signatur	HAJ_A 073/19	
Autor	Otto Herbert Hajek	
Objektart	Plan	
Objekt	**Aufsicht Hauptzugang; Ansicht Zeichen**	
Nr. Plan_WB/Motto	Blatt 1	
Datum	/ /	
Maße/Maßstab	895 x 810 mm	1:50
Material_Technik	Faserschreiber, Faserstift und Tusche auf Transparent	
Beschriftung	Farbwege O.P.D. Düsseldorf M=1:50 Eingangssituation / Blatt 1	
Signatur_Autor		
Stempel/Plankopf		
Anmerkungen		
Standort	Planschrank 3	

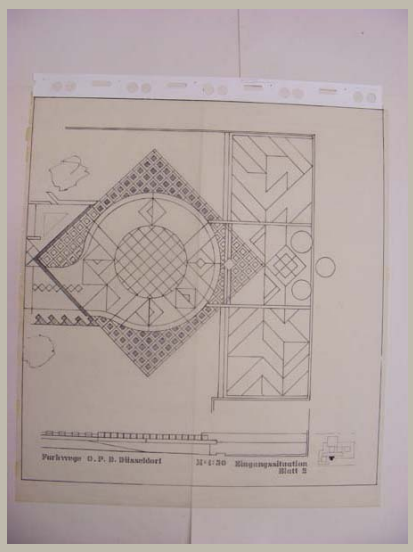


Signatur	HAJ_A 073/20	
Autor	Otto Herbert Hajek	
Objektart	Plan	
Objekt	**Aufsicht Eingangsbereich**	
Nr. Plan_WB/Motto	Blatt 2	
Datum	/ /	
Maße/Maßstab	900 x 833 mm	1:50
Material_Technik	Faserstift und Tusche auf Transparent	
Beschriftung	Farbwege O.P.D. Düsseldorf M=1:50 Eingangssituation / Blatt 2	
Signatur_Autor		
Stempel/Plankopf		
Anmerkungen		
Standort	Planschrank 3	

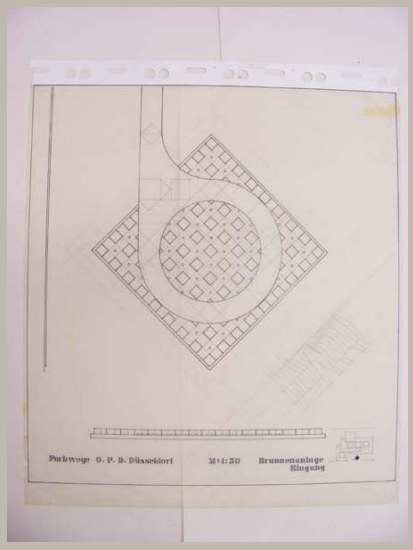


Signatur	HAJ_A 073/21
Autor	Otto Herbert Hajek
Objektart	Plan
Objekt	**Aufsicht und Ansicht Brunnenanlage Eingang**
Nr. Plan_WB/Motto	
Datum	/ /
Maße/Maßstab	899 x 805 mm 1:50
Material_Technik	Tusche auf Transparent Vorzeichnung: Bleistift
Beschriftung	Farbwege O.P.D. Düsseldorf M=1:50 Brunnenanlage / Eingang
Signatur_Autor	
Stempel/Plankopf	
Anmerkungen	
Standort	Planschrank 3

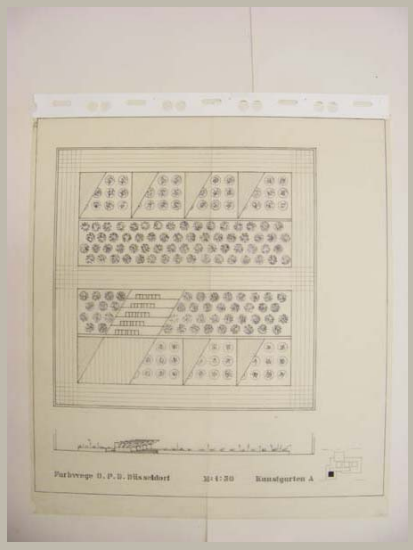


Signatur	HAJ_A 073/22	
Autor	Otto Herbert Hajek	
Objektart	Plan	
Objekt	**Aufsicht Kunstgarten A**	
Nr. Plan_WB/Motto		
Datum	/ /	
Maße/Maßstab	900 x 811 mm	1:50
Material_Technik	Faserstift und Tusche auf Transparent	
Beschriftung	Farbwege O.P.D. Düsseldorf M=1:50 Kunstgarten A	
Signatur_Autor		
Stempel/Plankopf		
Anmerkungen		
Standort	Planschrank 3	

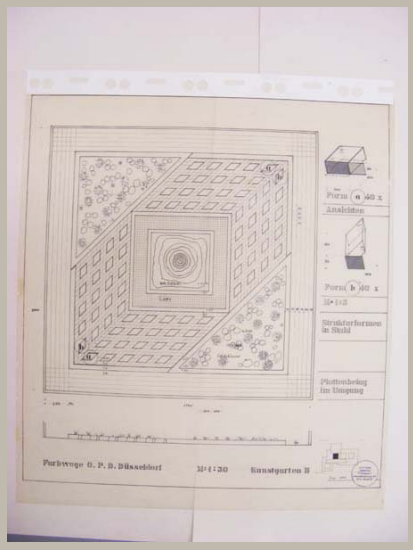


Signatur	HAJ_A 073/23	
Autor	Otto Herbert Hajek	
Objektart	Plan	
Objekt	**Aufsicht und Ansicht Kunstgarten B; Isometrien der Strukturformen**	
Nr. Plan_WB/Motto		
Datum	/ 07 / 1974	
Maße/Maßstab	900 x 815 mm	1:50; 1:5
Material_Technik	Faserstift und Tusche auf Transparent Stempel Rückseite: Klebefolie	
Beschriftung	Farbwege O.P.D. Düsseldorf M=1:50 Kunstgarten B links neben Stempel: Juli 1974	
Signatur_Autor		
Stempel/Plankopf	Adress-Stempel Hajek	
Anmerkungen		
Standort	Planschrank 3	

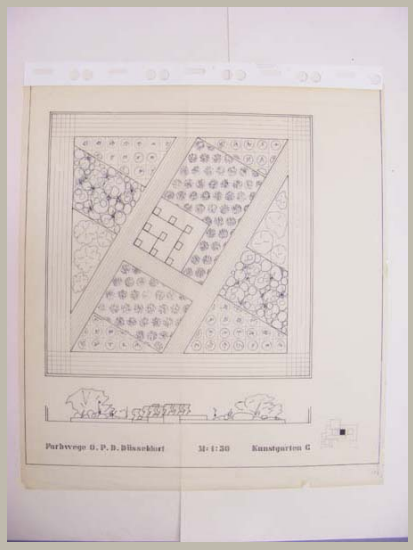


Signatur	HAJ_A 073/24	
Autor	Otto Herbert Hajek	
Objektart	Plan	
Objekt	**Aufsicht und Ansicht Kunstgarten C**	
Nr. Plan_WB/Motto		
Datum	/ /	
Maße/Maßstab	895 x 814 mm	1:50
Material_Technik	Faserstift und Tusche auf Transparent	
Beschriftung	Farbwege O.P.D. Düsseldorf M=1:50 Kunstgarten C	
Signatur_Autor		
Stempel/Plankopf		
Anmerkungen		
Standort	Planschrank 3	

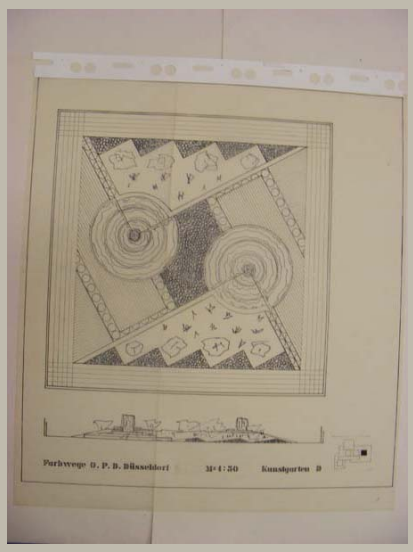


Signatur	HAJ_A 073/25	
Autor	Otto Herbert Hajek	
Objektart	Plan	
Objekt	**Aufsicht und Ansicht Kunstgarten D**	
Nr. Plan_WB/Motto		
Datum	/ /	
Maße/Maßstab	902 x 812 mm	1:50
Material_Technik	Faserstift und Tusche auf Transparent	
Beschriftung	Farbwege O.P.D. Düsseldorf M=1:50 Kunstgarten D	
Signatur_Autor		
Stempel/Plankopf		
Anmerkungen		
Standort	Planschrank 3	

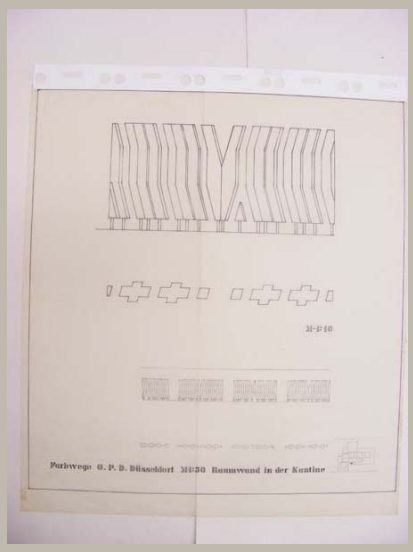


Signatur	HAJ_A 073/26	
Autor	Otto Herbert Hajek	
Objektart	Plan	
Objekt	**Ansichten und Schnitt Raumwand Kantine**	
Nr. Plan_WB/Motto		
Datum	/ /	
Maße/Maßstab	902 x 815 mm	1:50; 1:10
Material_Technik	Tusche auf Transparent	
Beschriftung	Farbwege O.P.D. Düsseldorf M=1:50 Raumwand in der Kantine	
Signatur_Autor		
Stempel/Plankopf		
Anmerkungen		
Standort	Planschrank 3	

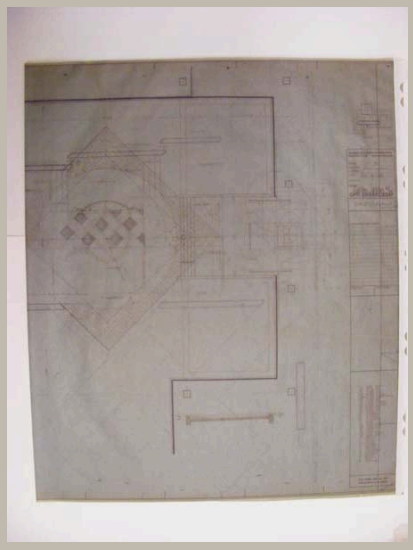

Signatur	HAJ_A 073/27
Autor	Oberpostdirektion Düsseldorf
Objektart	Plan
Objekt	**Aufsicht Hauptzugang**
Nr. Plan_WB/Motto	
Datum	21 / 06 / 1974
Maße/Maßstab	1510 x 905 mm — 1:50
Material_Technik	Mutterpause
Beschriftung	im Plankopf: Neubau Oberpostdirektion / Düsseldorf Sohnstrasse / Hauptzugang
Signatur_Autor	
Stempel/Plankopf	Plankopf Oberpostdirektion Düsseldorf
Anmerkungen	
Standort	Planschrank 3

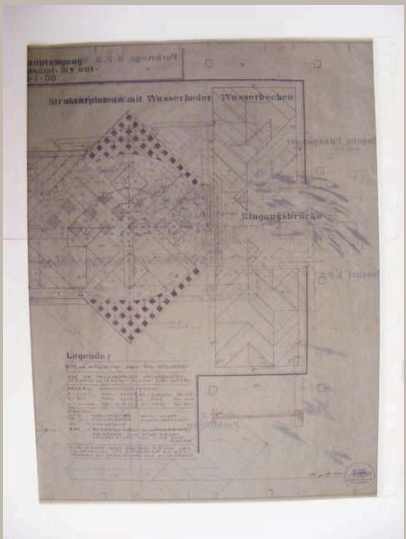


Signatur	HAJ_A 073/28	
Autor	Otto Herbert Hajek; Oberpostdirektion Düsseldorf	
Objektart	Plan	
Objekt	**Aufsicht Hauptzugang - Gesamtlayout**	
Nr. Plan_WB/Motto		
Datum	/ 08 / 1974	
Maße/Maßstab	1530 x 907 mm	1:50
Material_Technik	Tusche und Faserstift auf Mutterpause Stempel	
Beschriftung	Farbwege O.P.D. Düsseldorf Hauptzugang / Gesamtlayout / M 1 50 links neben Stempel: August 1974 im Stempel: *Signatur*	
Signatur_Autor	OH. Hajek	
Stempel/Plankopf	Adress-Stempel Hajek	
Anmerkungen		
Standort	Planschrank 3	

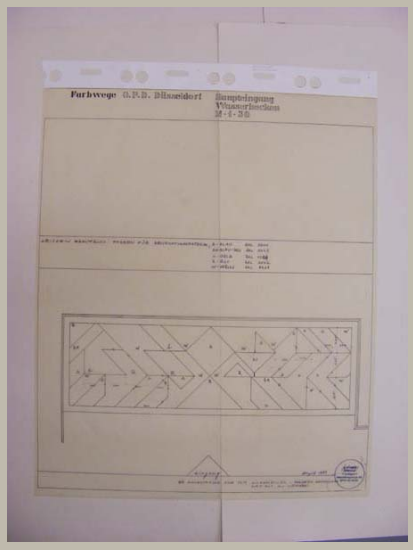


Signatur	HAJ_A 073/29	
Autor	Otto Herbert Hajek	
Objektart	Plan	
Objekt	**Aufsicht Wasserbecken mit Farbangaben**	
Nr. Plan_WB/Motto		
Datum	/ 08 / 1974	
Maße/Maßstab	795 x 659 mm	1:50
Material_Technik	Faserstift und Tusche auf Transparent Stempel	
Beschriftung	Farbwege O.P.D. Düsseldorf Haupteingang / Wasserbecken / M 1:50 links neben Stempel: August 1974 im Stempel: *Signatur*	
Signatur_Autor	Hajek	
Stempel/Plankopf	Adress-Stempel Hajek	
Anmerkungen		
Standort	Planschrank 3	




Signatur	HAJ_A 073/30
Autor	Otto Herbert Hajek
Objektart	Plan
Objekt	**Untersicht Vordach mit Farbangaben**
Nr. Plan_WB/Motto	
Datum	/ 08 / 1974
Maße/Maßstab	788 x 657 mm — 1:50
Material_Technik	Faserstift und Tusche auf Transparent Stempel
Beschriftung	Farbwege O.P.D. Düsseldorf Haupteingang / Vordach Untersicht / M 1:50 links neben Stempel: August 1974 im Stempel: *Signatur*
Signatur_Autor	Hajek
Stempel/Plankopf	Adress-Stempel Hajek
Anmerkungen	
Standort	Planschrank 3

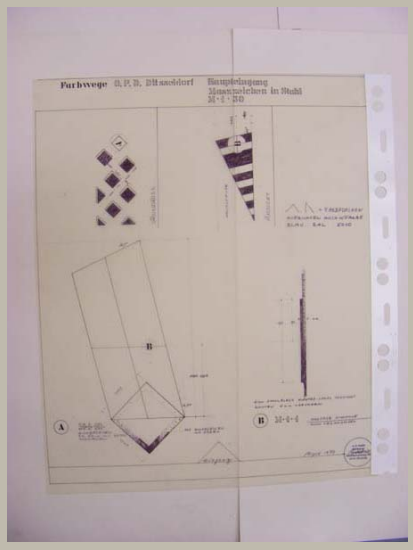


Signatur	HAJ_A 073/31	
Autor	Otto Herbert Hajek	
Objektart	Plan	
Objekt	**Schnitt und Ansicht Maßzeichen A; Ansicht Maßzeichen B**	
Nr. Plan_WB/Motto		
Datum	/ 08 / 1974	
Maße/Maßstab	802 x 745 mm	1:50; 1:10; 1:1
Material_Technik	Faserstift und Tusche auf Transparent Stempel	
Beschriftung	Farbwege O.P.D. Düsseldorf Haupteingang / Maszzeichen in Stahl / M 1:50 links neben Stempel: August 1974 im Stempel: *Signatur*	
Signatur_Autor	Hajek	
Stempel/Plankopf	Adress-Stempel Hajek	
Anmerkungen		
Standort	Planschrank 3	

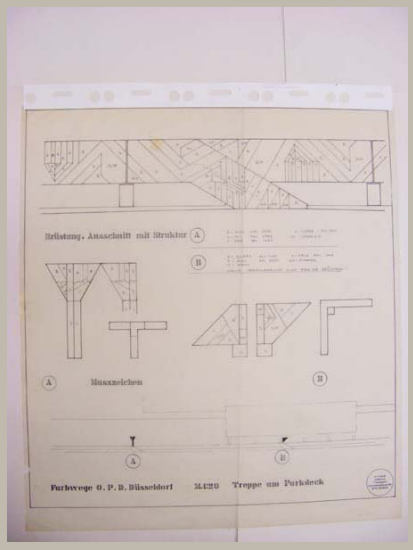


Signatur	HAJ_A 073/32	
Autor	Otto Herbert Hajek	
Objektart	Plan	
Objekt	**Ansicht Brüstung und Treppe am Parkdeck; Ansicht und Aufsicht Maßzeichen A und B mit Farbangaben**	
Nr. Plan_WB/Motto		
Datum	/ /	
Maße/Maßstab	901 x 813 mm	1:20
Material_Technik	Faserstift und Tusche auf Transparent Stempel	
Beschriftung	Farbwege O.P.D. Düsseldorf M. 1:20 Treppe am Parkdeck	
Signatur_Autor		
Stempel/Plankopf	Adress-Stempel Hajek	
Anmerkungen		
Standort	Planschrank 3	

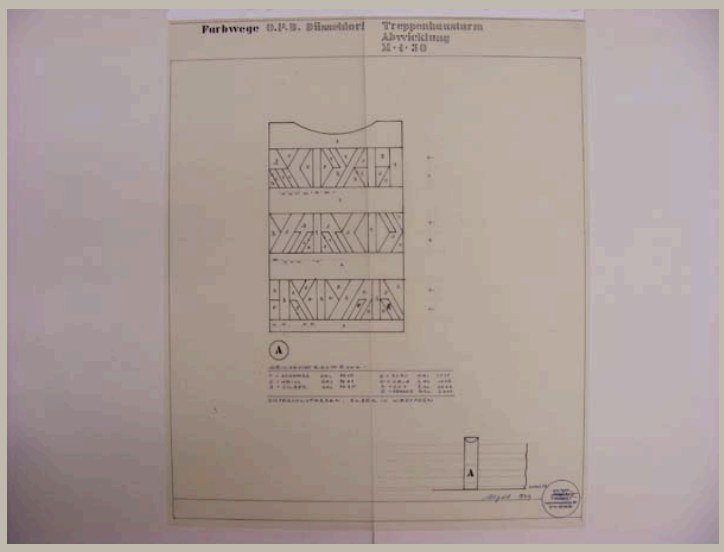


Signatur	HAJ_A 073/33
Autor	Otto Herbert Hajek
Objektart	Plan
Objekt	**Wandabwicklung Treppenhausturm A mit Farbangaben**
Nr. Plan_WB/Motto	
Datum	/ 08 / 1974
Maße/Maßstab	796 x 657 mm — 1:50
Material_Technik	Faserstift und Tusche auf Transparent
Beschriftung	Farbwege O.P.D. Düsseldorf Treppenhausturm / Abwicklung / M 1:50 links neben Stempel: August 1974 im Stempel: *Signatur*
Signatur_Autor	Hajek
Stempel/Plankopf	Adress-Stempel Hajek
Anmerkungen	
Standort	Planschrank 3

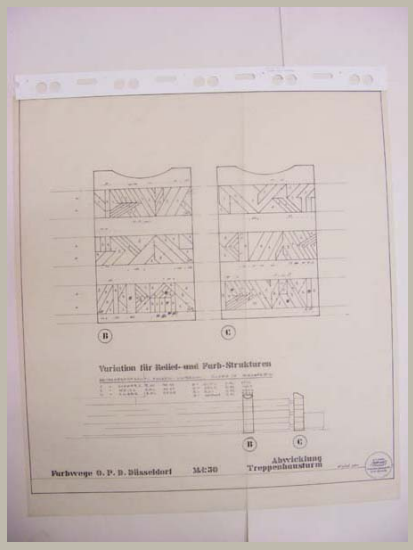


Signatur	HAJ_A 073/34
Autor	Otto Herbert Hajek
Objektart	Plan
Objekt	**Wandabwicklung Treppenhausturm B und C mit Farbangaben**
Nr. Plan_WB/Motto	
Datum	/ 08 / 1974
Maße/Maßstab	900 x 814 mm 1:50
Material_Technik	Faserstift und Tusche auf Transparent Stempel
Beschriftung	Farbwege O.P.D. Düsseldorf M . 1:50 Abwicklung / Treppenhausturm links neben Stempel: August 1974 im Stempel: *Signatur*
Signatur_Autor	Hajek
Stempel/Plankopf	Adress-Stempel Hajek
Anmerkungen	
Standort	Planschrank 3

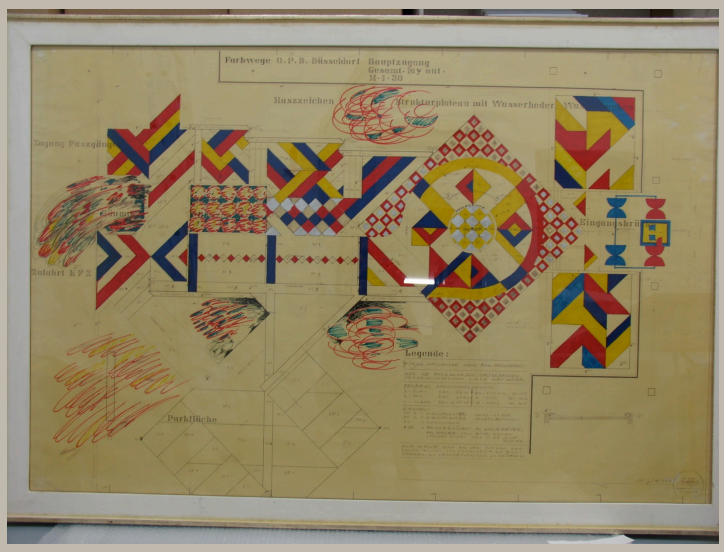


Signatur	HAJ_A 073/35	
Autor	Otto Herbert Hajek	
Objektart	Plan	
Objekt	**Aufsicht Hauptzugang – Gesamtlayout (farbig angelegt)**	
Nr. Plan_WB/Motto		
Datum	/ 08 / 1974	
Maße/Maßstab	1020 x 1490 mm	1:50
Material_Technik	Deckfarbe und Faserschreiber auf Pause	
Beschriftung	Farbwege O.P.D. Düsseldorf Hauptzugang / Gesamtlayout / M 1 50 links neben Stempel: August 1974 im Stempel: *Signatur*	
Signatur_Autor	OH. Hajek	
Stempel/Plankopf		
Anmerkungen	Maße beziehen sich auf Blatt mit Rahmen	
Standort	Modellregal 4/3	

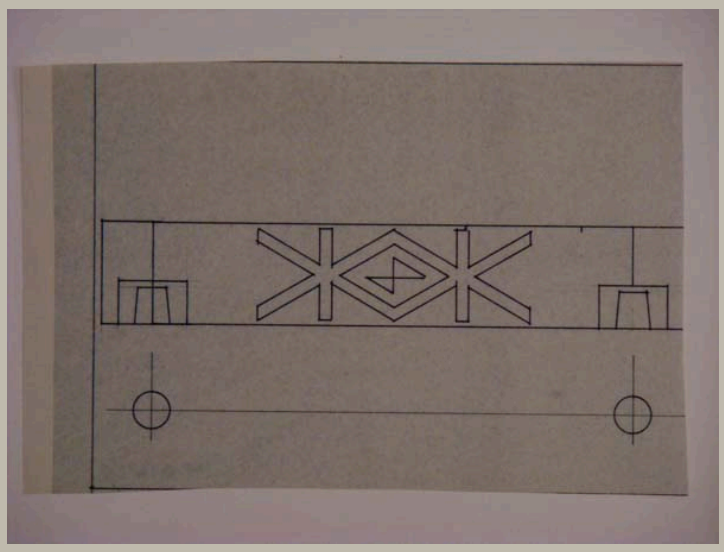


Signatur	HAJ_A 074/01
Autor	Otto Herbert Hajek
Objektart	Plan
Objekt	**Ansicht Brüstungselement**
Nr. Plan_WB/Motto	
Datum	/ /
Maße/Maßstab	151 x 231 mm
Material_Technik	Pause
Beschriftung	
Signatur_Autor	
Stempel/Plankopf	
Anmerkungen	
Standort	Planschrank 2

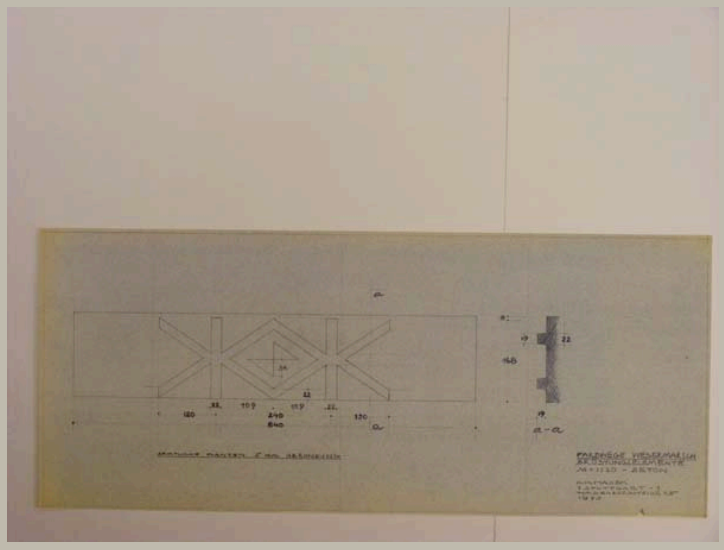


Signatur	HAJ_A 074/02	
Autor	Otto Herbert Hajek	
Objektart	Plan	
Objekt	**Ansicht und Schnitt Brüstungselement**	
Nr. Plan_WB/Motto		
Datum	/ / 1973	
Maße/Maßstab	294 x 699 mm	1:20
Material_Technik	Pause	
Beschriftung	unten: Farbwege Wesermarsch / Brüstungselemente / M=1:20 - Beton / O.H. Hajek / 7 Stuttgart-1 / Hasenbergsteige 65 / 1973	
Signatur_Autor		
Stempel/Plankopf		
Anmerkungen		
Standort	Planschrank 2	

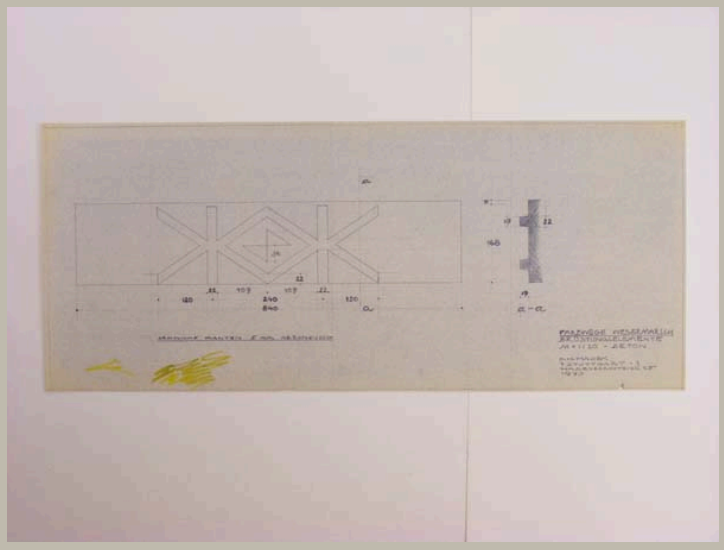


Signatur	HAJ_A 074/03
Autor	Otto Herbert Hajek
Objektart	Plan
Objekt	**Ansicht und Schnitt Brüstungselement**
Nr. Plan_WB/Motto	
Datum	/ / 1973
Maße/Maßstab	294 x 699 mm | 1:20
Material_Technik	Faserschreiber auf Pause
Beschriftung	unten: Farbwege Wesermarsch / Brüstungselemente / M=1:20 - Beton / O.H. Hajek / 7 Stuttgart-1 / Hasenbergsteige 65 / 1973
Signatur_Autor	
Stempel/Plankopf	
Anmerkungen	
Standort	Planschrank 2

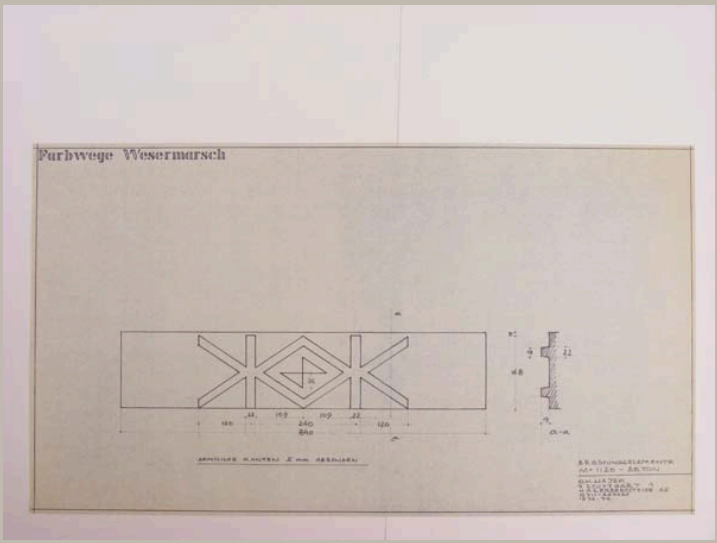


Signatur	HAJ_A 074/04
Autor	Otto Herbert Hajek
Objektart	Plan
Objekt	**Ansicht und Schnitt Brüstungselement**
Nr. Plan_WB/Motto	
Datum	/ / 1973–1974
Maße/Maßstab	529 x 777 mm | 1:20
Material_Technik	Pause
Beschriftung	oben: Farbwege Wesermarsch unten: Brüstungselemente / M=1:20 – Beton / O.H. Hajek / 7 Stuttgart 1 / Hasenbergsteige 65 / 0711–654635 / 1973–74
Signatur_Autor	
Stempel/Plankopf	
Anmerkungen	
Standort	Planschrank 2

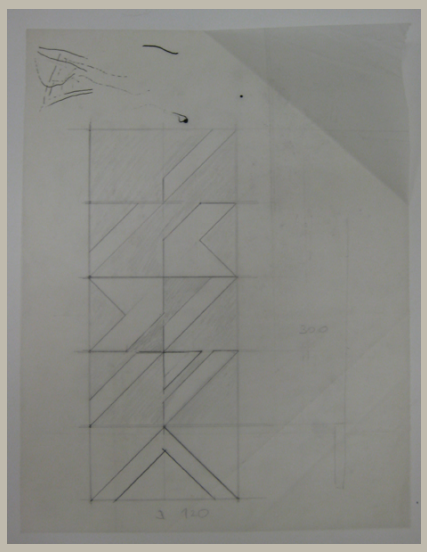


Signatur	HAJ_A 074/05
Autor	Otto Herbert Hajek
Objektart	Skizze
Objekt	**Ansicht Wandelement**
Nr. Plan_WB/Motto	
Datum	/ /
Maße/Maßstab	409 x 317 mm
Material_Technik	Bleistift, Faserstift auf Transparent
Beschriftung	
Signatur_Autor	
Stempel/Plankopf	
Anmerkungen	
Standort	Planschrank 2

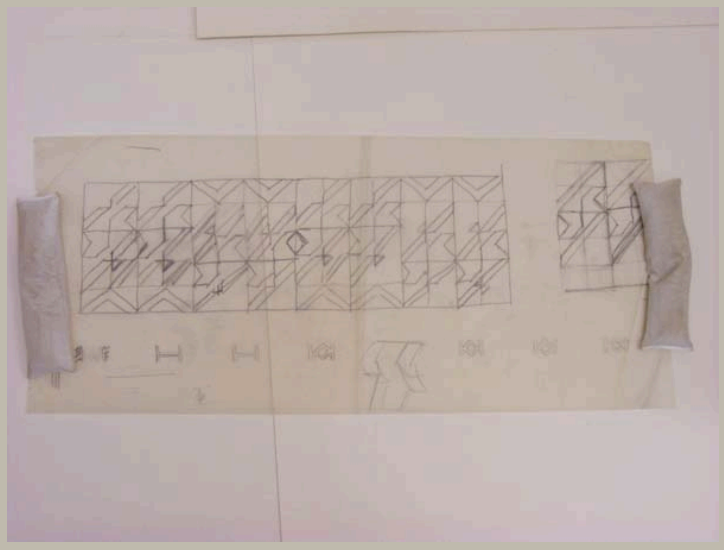


Signatur	HAJ_A 074/06
Autor	Otto Herbert Hajek
Objektart	Skizze
Objekt	**Ansicht Wandelemente**
Nr. Plan_WB/Motto	
Datum	/ /
Maße/Maßstab	308 x 730 mm
Material_Technik	Bleistift auf Transparent
Beschriftung	
Signatur_Autor	
Stempel/Plankopf	
Anmerkungen	
Standort	Planschrank 2

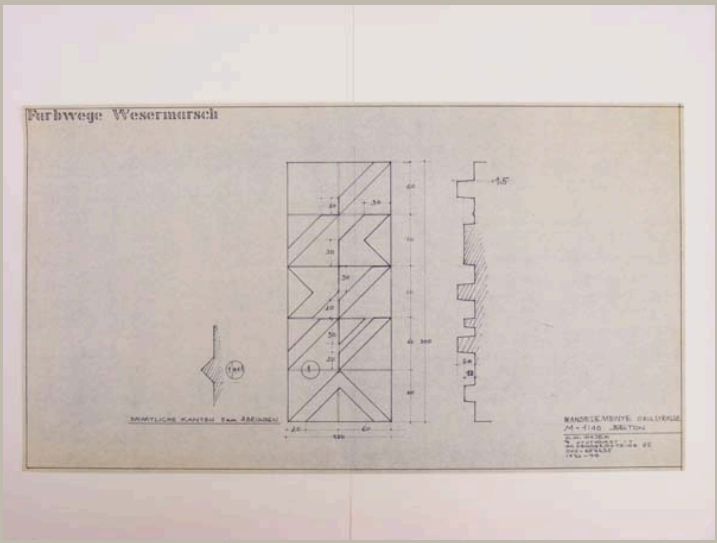


Signatur	HAJ_A 074/07	
Autor	Otto Herbert Hajek	
Objektart	Plan	
Objekt	**Ansicht und Schnitt Wandelement**	
Nr. Plan_WB/Motto		
Datum	/ / 1973–1974	
Maße/Maßstab	428 x 778 mm	1:10; 1:1
Material_Technik	Pause	
Beschriftung	oben: Farbwege Wesermarsch unten: Wandelemente Schulstrasse / M=1:10 Beton / O.H. Hajek 7-Stuttgart 1 / Hasenbergsteige 65 / 0711-654635 / 1973-74	
Signatur_Autor		
Stempel/Plankopf		
Anmerkungen		
Standort	Planschrank 2	

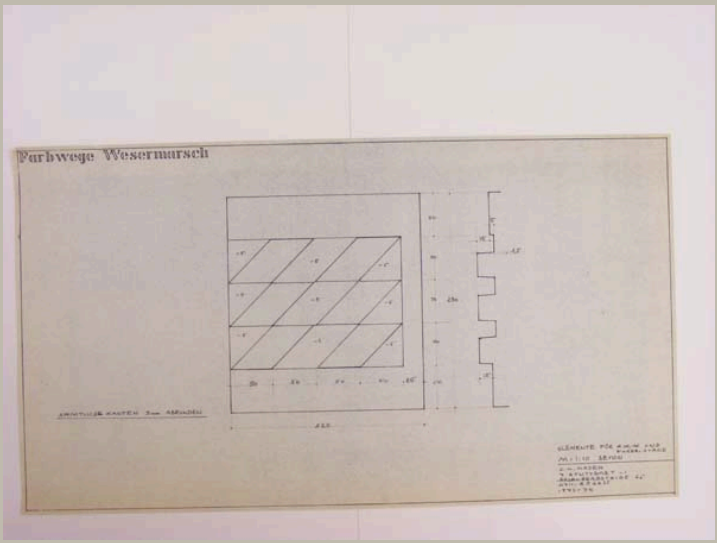


Signatur	HAJ_A 074/08	
Autor	Otto Herbert Hajek	
Objektart	Plan	
Objekt	**Ansicht und Schnitt Wandelemente Fahrradstand**	
Nr. Plan_WB/Motto		
Datum	/ / 1973–1974	
Maße/Maßstab	431 x 776 mm	1:10
Material_Technik	Pause	
Beschriftung	oben: Farbwege Wesermarsch unten: Elemente für H. M. W. und Fahrr. Stand / M=1:10 Beton / O.H. Hajek / 7 Stuttgart –1 / Hasenbergsteige 65 / 0711–654635 / 1973–74	
Signatur_Autor		
Stempel/Plankopf		
Anmerkungen		
Standort	Planschrank 2	

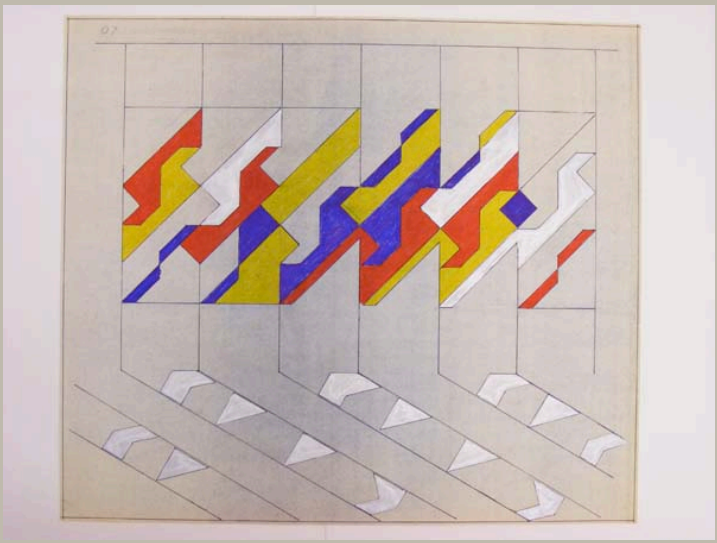


Signatur	HAJ_A 074/09
Autor	Otto Herbert Hajek
Objektart	Plan
Objekt	**Boden- und Wandgestaltung - Vorentwurf ? (farbig angelegt)**
Nr. Plan_WB/Motto	
Datum	/ /
Maße/Maßstab	780 x 897 mm
Material_Technik	Deckfarbe und Faserschreiber auf Pause
Beschriftung	
Signatur_Autor	
Stempel/Plankopf	
Anmerkungen	
Standort	Planschrank 2

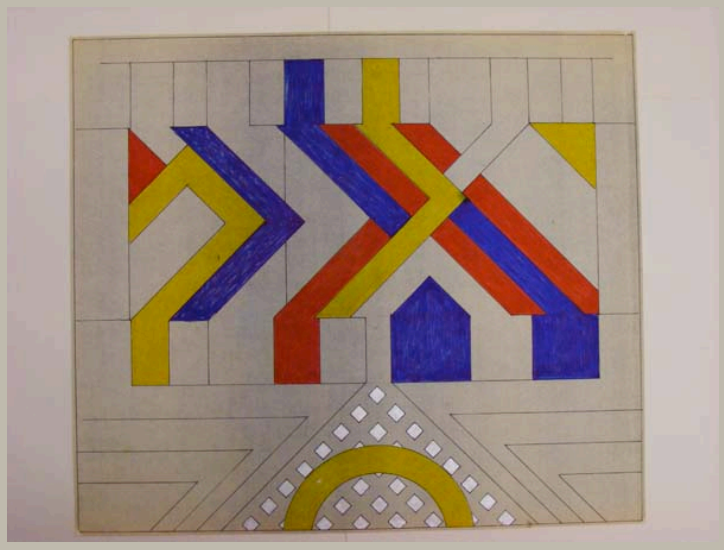


Signatur	HAJ_A 074/10
Autor	Otto Herbert Hajek
Objektart	Plan
Objekt	**Boden- und Wandgestaltung - Vorentwurf ? (farbig angelegt)**
Nr. Plan_WB/Motto	
Datum	/ /
Maße/Maßstab	781 x 897 mm
Material_Technik	Deckfarbe und Faserschreiber auf Pause
Beschriftung	
Signatur_Autor	
Stempel/Plankopf	
Anmerkungen	
Standort	Planschrank 2

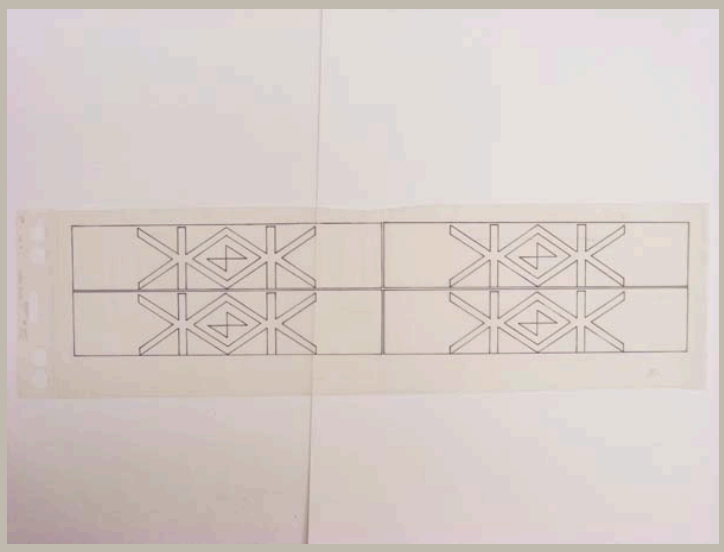


Signatur	HAJ_A 074/11
Autor	Otto Herbert Hajek
Objektart	Plan
Objekt	**Ansicht Brüstungselemente**
Nr. Plan_WB/Motto	
Datum	/ /
Maße/Maßstab	258 x 895 mm
Material_Technik	Tusche auf Transparent
Beschriftung	
Signatur_Autor	
Stempel/Plankopf	
Anmerkungen	
Standort	Planschrank 3

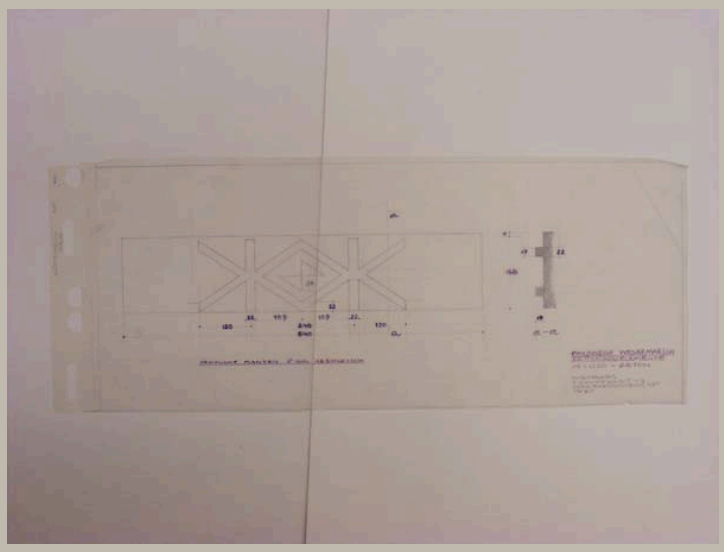


Signatur	HAJ_A 074/12	
Autor	Otto Herbert Hajek	
Objektart	Plan	
Objekt	**Ansicht und Schnitt Brüstungselement**	
Nr. Plan_WB/Motto		
Datum	/ / 1973	
Maße/Maßstab	297 x 699 mm	1:20
Material_Technik	Faserstift und Bleistift auf Transparent	
Beschriftung	Farbwege Wesermarsch / Brüstungselemente / M=1:20 - Beton / O.H. Hajek / 7 Stuttgart 1 / Hasenbergsteige 65 / 0711-654635 / 1973	
Signatur_Autor		
Stempel/Plankopf		
Anmerkungen		
Standort	Planschrank 3	

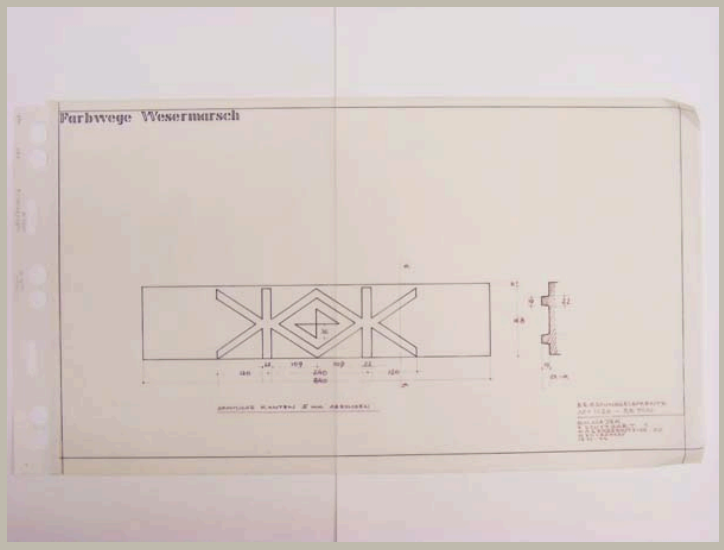


Signatur	HAJ_A 074/13	
Autor	Otto Herbert Hajek	
Objektart	Plan	
Objekt	**Ansicht und Schnitt Brüstungselement**	
Nr. Plan_WB/Motto		
Datum	/ / 1973–1974	
Maße/Maßstab	455 x 788 mm	1:20
Material_Technik	Faserstift und Tusche auf Transparent	
Beschriftung	oben: Farbwege Wesermarsch unten: Brüstungselemente / M=1:20 – Beton / O.H. Hajek / 7 Stuttgart 1 / Hasenbergsteige 65 / 0711–654635 / 1973–74	
Signatur_Autor		
Stempel/Plankopf		
Anmerkungen		
Standort	Planschrank 3	

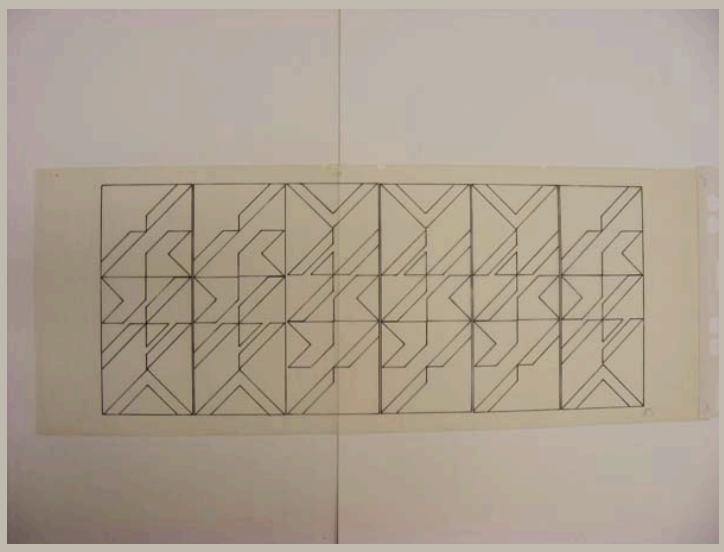


Signatur	HAJ_A 074/14
Autor	Otto Herbert Hajek
Objektart	Plan
Objekt	**Ansicht Wandelemente**
Nr. Plan_WB/Motto	
Datum	/ /
Maße/Maßstab	352 x 904 mm
Material_Technik	Tusche auf Transparent
Beschriftung	
Signatur_Autor	
Stempel/Plankopf	
Anmerkungen	
Standort	Planschrank 3

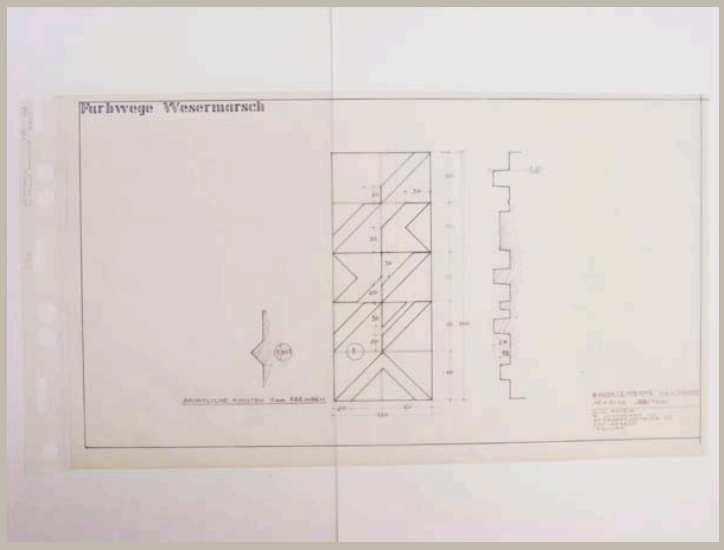


Signatur	HAJ_A 074/15	
Autor	Otto Herbert Hajek	
Objektart	Plan	
Objekt	**Ansicht und Schnitt Wandelement**	
Nr. Plan_WB/Motto		
Datum	/ / 1973–1974	
Maße/Maßstab	454 x 790 mm	1:10
Material_Technik	Faserstift und Tusche auf Transparent	
Beschriftung	oben: Farbwege Wesermarsch unten: Wandelemente Schulstrasse / M=1:10 Beton / O.H. Hajek 7-Stuttgart 1 / Hasenbergsteige 65 / 0711-654635 / 1973-74	
Signatur_Autor		
Stempel/Plankopf		
Anmerkungen		
Standort	Planschrank 3	

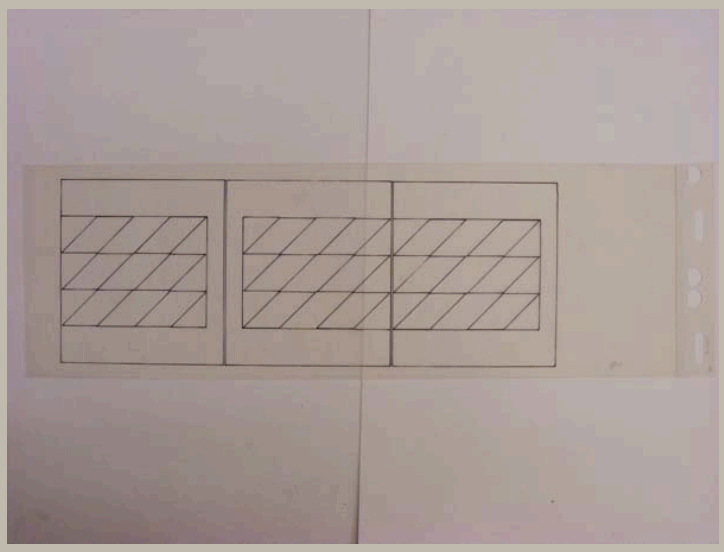


Signatur	HAJ_A 074/16
Autor	Otto Herbert Hajek
Objektart	Plan
Objekt	**Ansicht Wandelemente Fahrradstand**
Nr. Plan_WB/Motto	
Datum	/ /
Maße/Maßstab	293 x 896 mm
Material_Technik	Tusche auf Transparent
Beschriftung	
Signatur_Autor	
Stempel/Plankopf	
Anmerkungen	
Standort	Planschrank 3

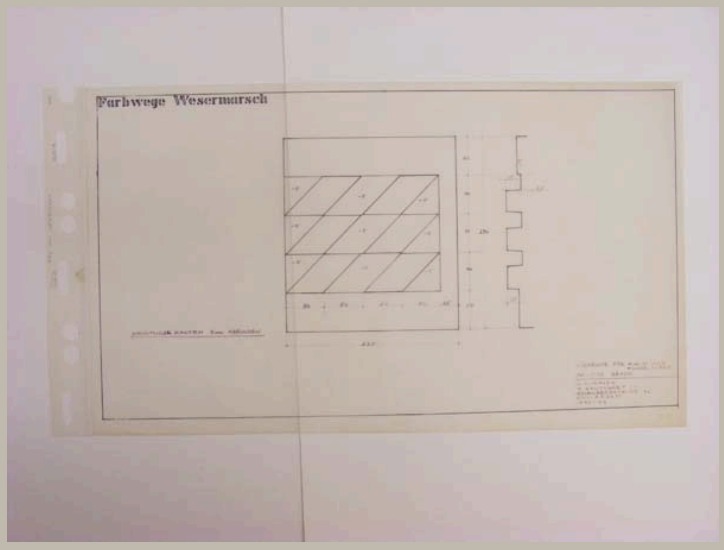

Signatur	HAJ_A 074/17	
Autor	Otto Herbert Hajek	
Objektart	Plan	
Objekt	**Ansicht und Schnitt Wandelemente Fahrradstand**	
Nr. Plan_WB/Motto		
Datum	/ / 1973–1974	
Maße/Maßstab	459 x 787 mm	1:10
Material_Technik	Faserstift und Tusche auf Transparent	
Beschriftung	oben: Farbwege Wesermarsch unten: Elemente für H. M. W. und Fahrr. Stand / M=1:10 Beton / O.H. Hajek / 7 Stuttgart -1 / Hasenbergsteige 65 / 0711-654635 / 1973-74	
Signatur_Autor		
Stempel/Plankopf		
Anmerkungen		
Standort	Planschrank 3	

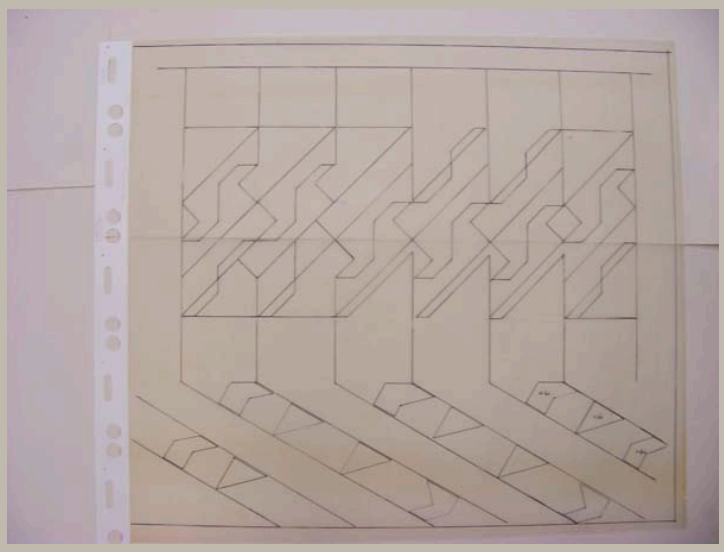


Signatur	HAJ_A 074/18
Autor	Otto Herbert Hajek
Objektart	Plan
Objekt	**Boden- und Wandgestaltung - Vorentwurf ?**
Nr. Plan_WB/Motto	
Datum	/ /
Maße/Maßstab	805 x 894 mm
Material_Technik	Tusche auf Transparent
Beschriftung	
Signatur_Autor	
Stempel/Plankopf	
Anmerkungen	
Standort	Planschrank 3

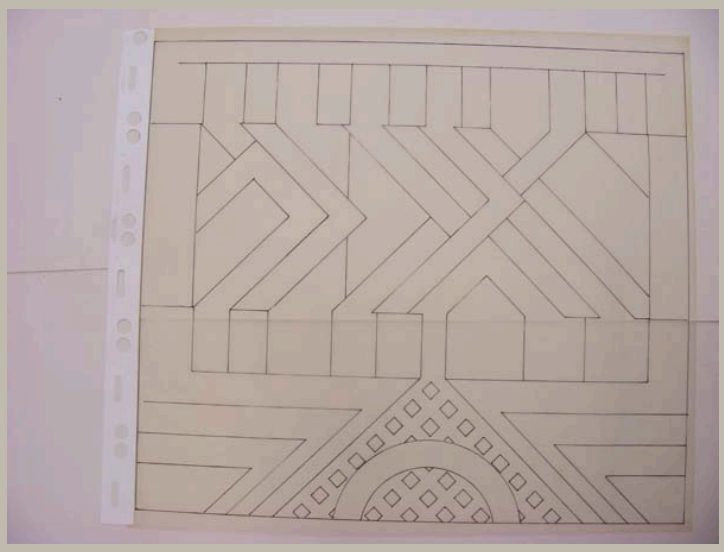


Signatur	HAJ_A 074/19
Autor	Otto Herbert Hajek
Objektart	Plan
Objekt	**Boden- und Wandgestaltung - Vorentwurf ?**
Nr. Plan_WB/Motto	
Datum	/ /
Maße/Maßstab	823 x 897 mm
Material_Technik	Tusche auf Transparent
Beschriftung	
Signatur_Autor	
Stempel/Plankopf	
Anmerkungen	
Standort	Planschrank 3




Signatur	HAJ_A 074a/01
Autor	Gerhard Dunkhase; Ingeborg Redel
Objektart	Plan
Objekt	**Lageplan Schul- und Kulturzentrum**
Nr. Plan_WB/Motto	
Datum	/ /
Maße/Maßstab	632 x 571 mm
Material_Technik	Pause
Beschriftung	Schul- und Kulturzentrum Langen / Landkreis-Wesermünde
Signatur_Autor	
Stempel/Plankopf	
Anmerkungen	
Standort	Planschrank 2

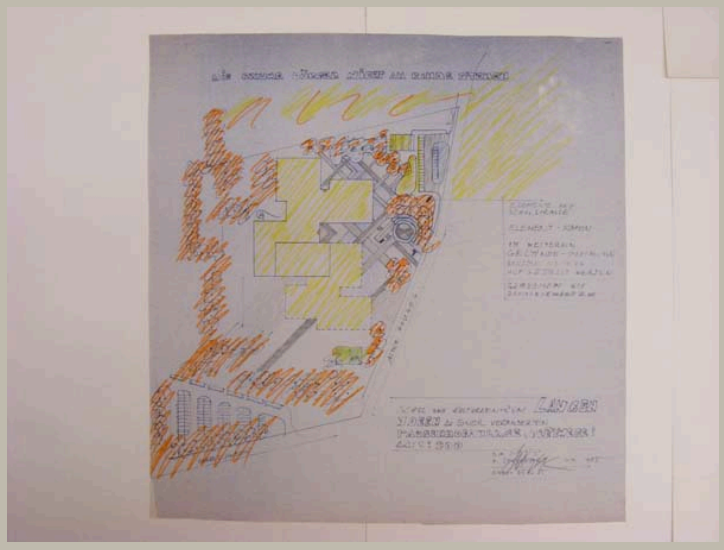


Signatur	HAJ_A 074a/02
Autor	Otto Herbert Hajek
Objektart	Plan
Objekt	**Lageplan mit Aufsicht Pausenhof (farbig angelegt)**
Nr. Plan_WB/Motto	
Datum	07 / 05 / 1975
Maße/Maßstab	778 x 769 mm — 1:500
Material_Technik	Faserschreiber, Kugelschreiber und Bleistift auf Pause Signatur: Bleistift
Beschriftung	Schul- und Kulturzentrum Langen / Ideen zu einer veränderten / Pausenhofanlage. Farbwege! / M=1:500 / O.H. Hajek / 7 Stuttgart Mai 1975 / 0711-654635 über Beschriftung: *Signatur*
Signatur_Autor	Hajek
Stempel/Plankopf	
Anmerkungen	
Standort	Planschrank 2

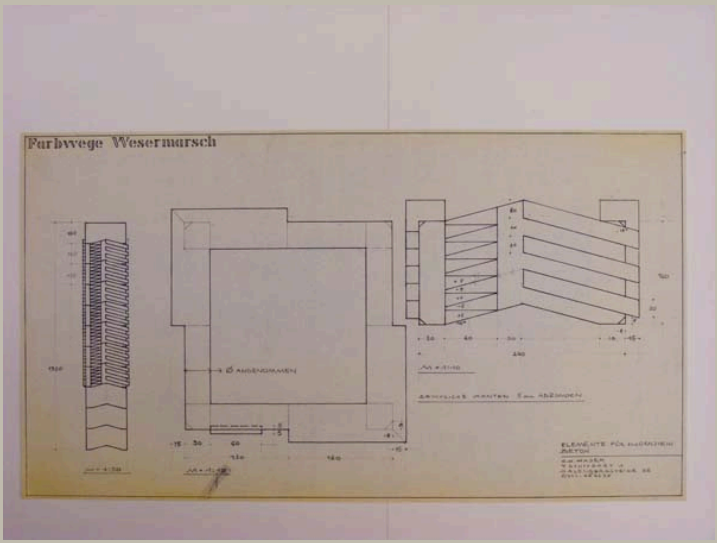


Signatur	HAJ_A 074a/03	
Autor	Otto Herbert Hajek	
Objektart	Plan	
Objekt	**Ansichten und Schnitt Elemente Schornstein**	
Nr. Plan_WB/Motto		
Datum	/ /	
Maße/Maßstab	429 x 778 mm	1:50; 1:10
Material_Technik	Pause	
Beschriftung	oben: Farbwege Wesermarsch unten: Elemente für Schornstein / Beton / O.H. Hajek / 7 Stuttgart 1 / Hasenbergsteige 65 / 0711-654635	
Signatur_Autor		
Stempel/Plankopf		
Anmerkungen		
Standort	Planschrank 2	

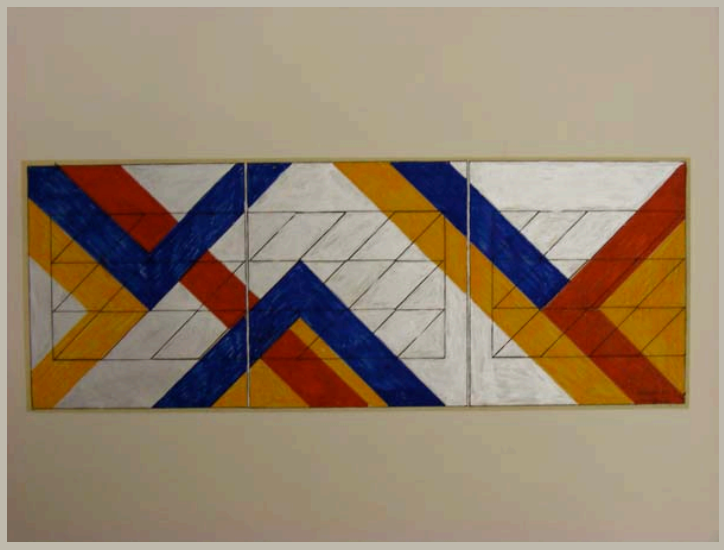


Signatur	HAJ_A 074a/04
Autor	Otto Herbert Hajek
Objektart	Plan
Objekt	**Ansicht Wandelemente Fahrradständer – Vorentwurf ? (farbig angelegt)**
Nr. Plan_WB/Motto	
Datum	/ / 1973
Maße/Maßstab	261 x 690 mm
Material_Technik	Deckfarbe und Faserschreiber auf Pause
Beschriftung	Hajek 73 / Langen/2
Signatur_Autor	
Stempel/Plankopf	
Anmerkungen	
Standort	Planschrank 2

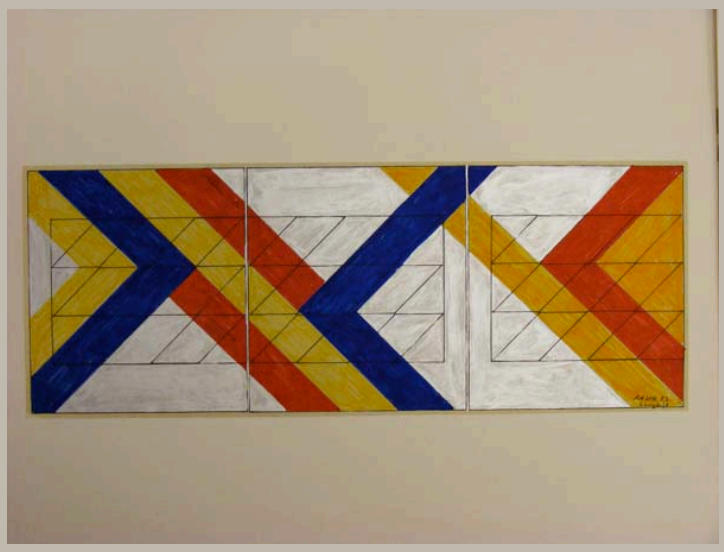


Signatur	HAJ_A 074a/05
Autor	Otto Herbert Hajek
Objektart	Plan
Objekt	**Ansicht Wandelemente Fahrradständer – Vorentwurf ? (farbig angelegt)**
Nr. Plan_WB/Motto	
Datum	/ / 1973
Maße/Maßstab	261 x 689 mm
Material_Technik	Deckfarbe und Faserschreiber auf Pause
Beschriftung	Hajek 73 / Langen/4
Signatur_Autor	
Stempel/Plankopf	
Anmerkungen	
Standort	Planschrank 2

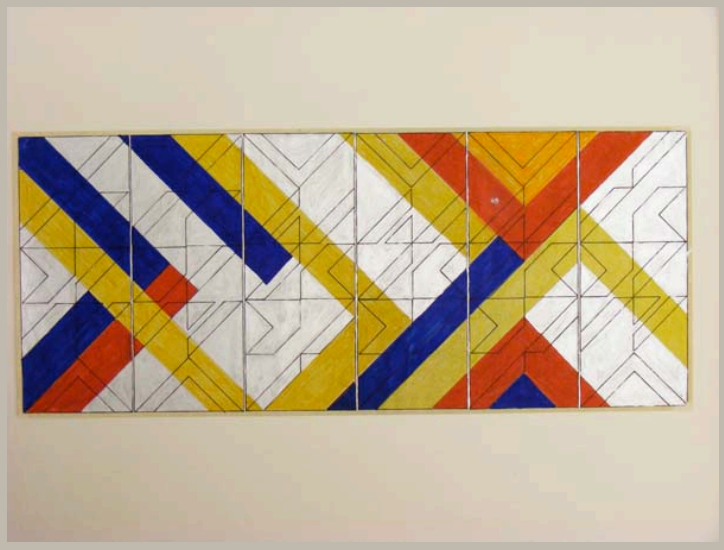

Signatur	HAJ_A 074a/06
Autor	Otto Herbert Hajek
Objektart	Plan
Objekt	**Ansicht Wand Pausenhalle (farbig angelegt)**
Nr. Plan_WB/Motto	
Datum	/ /
Maße/Maßstab	311 x 738 mm
Material_Technik	Deckfarbe und Faserschreiber auf Pause
Beschriftung	
Signatur_Autor	
Stempel/Plankopf	
Anmerkungen	
Standort	Planschrank 2

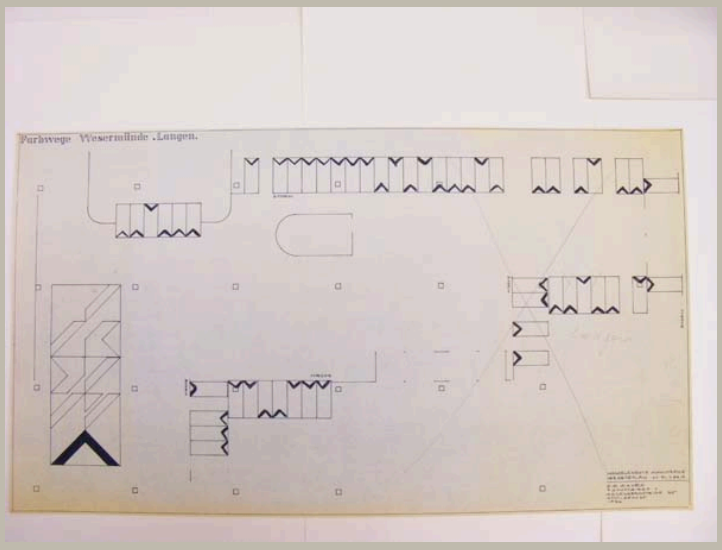


Signatur	HAJ_A 074a/07
Autor	Otto Herbert Hajek
Objektart	Plan
Objekt	**Grundriss Pausenhalle mit Angaben zur Versetzung der Wandelemente; Ansicht Wandelement**
Nr. Plan_WB/Motto	
Datum	/ / 1974
Maße/Maßstab	641 x 1140 mm
Material_Technik	Pause Korrekturen: Bleistift
Beschriftung	oben: Farbwege Wesermünde .Langen. unten: Wandelemente Schulstraße / Versetzplan zu Bl. U34a / O.H. Hajek 7 Stuttgart 1 / Hasenbergsteige 65 / 0711-654635 / 1974
Signatur_Autor	
Stempel/Plankopf	
Anmerkungen	
Standort	Planschrank 2

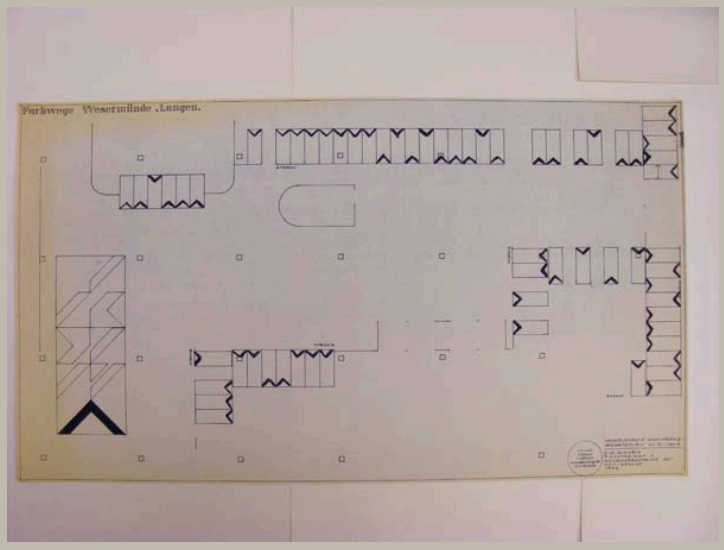


Signatur	HAJ_A 074a/08
Autor	Otto Herbert Hajek
Objektart	Plan
Objekt	**Grundriss Pausenhalle mit Angaben zur Versetzung der Wandelemente; Ansicht Wandelement**
Nr. Plan_WB/Motto	
Datum	/ / 1974
Maße/Maßstab	642 x 1138 mm
Material_Technik	Pause
Beschriftung	oben: Farbwege Wesermünde .Langen. unten: Wandelemente Schulstraße / Versetzplan zu Bl. U34a / O.H. Hajek 7 Stuttgart 1 / Hasenbergsteige 65 / 0711-654635 / 1974
Signatur_Autor	
Stempel/Plankopf	Adress-Stempel Hajek
Anmerkungen	
Standort	Planschrank 2




Signatur	HAJ_A 074a/09
Autor	Otto Herbert Hajek
Objektart	Plan
Objekt	**Grundriss Pausenhalle (farbig angelegt)**
Nr. Plan_WB/Motto	
Datum	/ 10 / 1974
Maße/Maßstab	575 x 1098 mm — 1:50
Material_Technik	Deckfarbe, Faserschreiber und Bleistift auf Pause Signatur: Tinte
Beschriftung	Farbwege Wesermünde Langen / Schulstrasse Schul und Kulturzentrum Langen / Schulstrasse M:1:50 / Bodenbelag links neben Stempel: Oktober 1974 im Stempel: *Signatur*
Signatur_Autor	OH. Hajek
Stempel/Plankopf	Adress-Stempel Hajek
Anmerkungen	
Standort	Planschrank 2

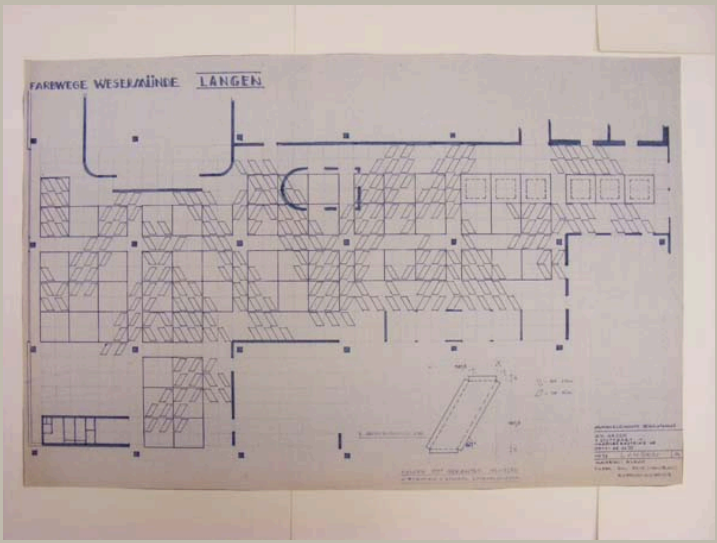


Signatur	HAJ_A 074a/10	
Autor	Otto Herbert Hajek	
Objektart	Plan	
Objekt	**Grundriss Pausenhalle mit Angaben zur Versetzung der Deckenelemente**	
Nr. Plan_WB/Motto		
Datum	/ / 1974	
Maße/Maßstab	690 x 1066 mm	1:10
Material_Technik	Pause	
Beschriftung	oben: Farbwege Wesermünde Langen unten: Deckenelemente Schulstraße / O.H. Hajek / 7 Stuttgart 1 / Hasenbergsteige 65 / 0711-654635 / 1974 Langen A / Material: Blech	
Signatur_Autor		
Stempel/Plankopf		
Anmerkungen		
Standort	Planschrank 2	

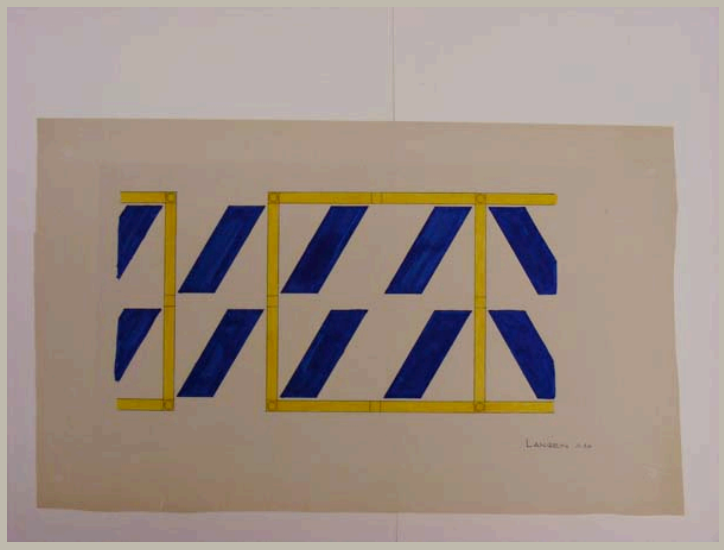


Signatur	HAJ_A 074a/11
Autor	Otto Herbert Hajek
Objektart	Plan
Objekt	**Ansicht Deckenelemente Pausenhalle (farbig angelegt)**
Nr. Plan_WB/Motto	
Datum	/ /
Maße/Maßstab	455 x 753 mm — 1:10
Material_Technik	Faserschreiber auf Pause
Beschriftung	Langen 1:10
Signatur_Autor	
Stempel/Plankopf	
Anmerkungen	
Standort	Planschrank 2

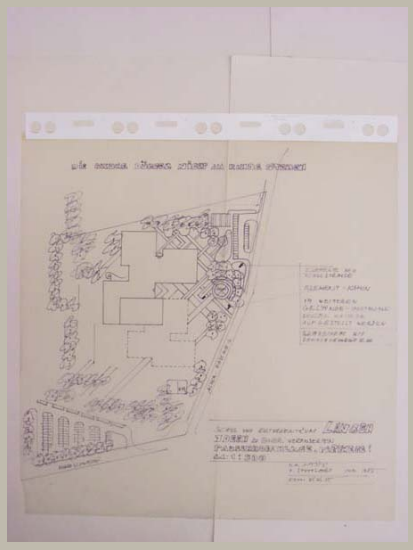


Signatur	HAJ_A 074a/12	
Autor	Otto Herbert Hajek	
Objektart	Plan	
Objekt	**Lageplan mit Aufsicht Pausenhof**	
Nr. Plan_WB/Motto		
Datum	/ 05 / 1975	
Maße/Maßstab	763 x 769 mm	1:500
Material_Technik	Faserstift und Tusche auf Transparent	
Beschriftung	Schul- und Kulturzentrum Langen / Ideen zu einer veränderten / Pausenhofanlage. Farbwege! / M=1:500 / O.H. Hajek / 7 Stuttgart Mai 1975 / 0711-654635	
Signatur_Autor		
Stempel/Plankopf		
Anmerkungen		
Standort	Planschrank 3	

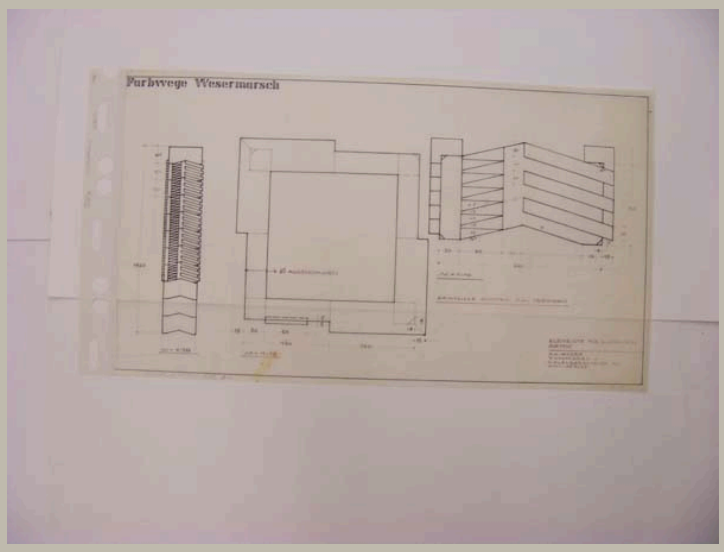


Signatur	HAJ_A 074a/13	
Autor	Otto Herbert Hajek	
Objektart	Plan	
Objekt	**Ansichten und Schnitt Elemente Schornstein**	
Nr. Plan_WB/Motto		
Datum	/ /	
Maße/Maßstab	440 x 772 mm	1:50; 1:10
Material_Technik	Faserstift und Tusche auf Transparent	
Beschriftung	oben: Farbwege Wesermarsch unten: Elemente für Schornstein / Beton / O.H. Hajek / 7 Stuttgart 1 / Hasenbergsteige 65 / 0711-654635	
Signatur_Autor		
Stempel/Plankopf		
Anmerkungen		
Standort	Planschrank 3	

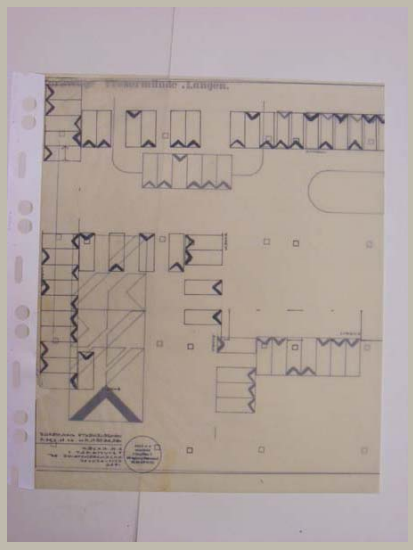


Signatur	HAJ_A 074a/14
Autor	Otto Herbert Hajek
Objektart	Plan
Objekt	**Grundriss Pausenhalle mit Angaben zur Versetzung der Wandelemente; Ansicht Wandelement**
Nr. Plan_WB/Motto	
Datum	/ / 1974
Maße/Maßstab	676 x 1118 mm
Material_Technik	Faserschreiber und Tusche auf Transparent Stempel
Beschriftung	oben: Farbwege Wesermünde .Langen. unten: Wandelemente Schulstraße / Versetzplan zu Bl. U34a / O.H. Hajek 7 Stuttgart 1 / Hasenbergsteige 65 / 0711-654635 / 1974
Signatur_Autor	
Stempel/Plankopf	Adress-Stempel Hajek
Anmerkungen	
Standort	Planschrank 3

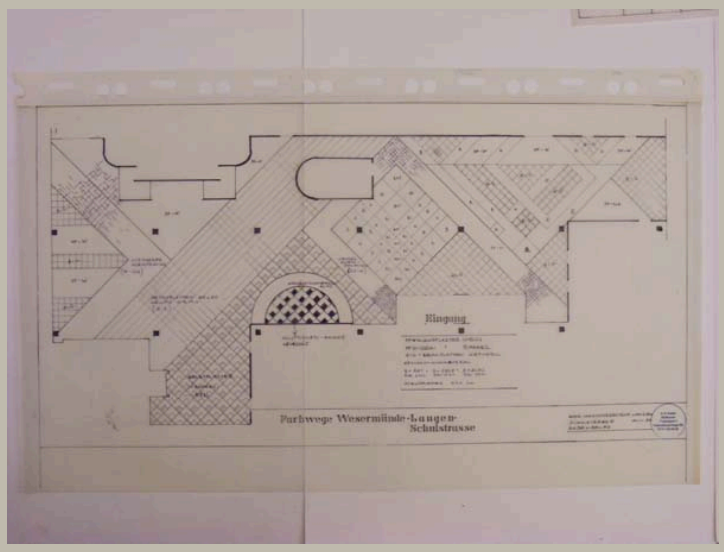

Signatur	HAJ_A 074a/15
Autor	Otto Herbert Hajek
Objektart	Plan
Objekt	**Grundriss Pausenhalle mit Angaben zum Bodenbelag**
Nr. Plan_WB/Motto	
Datum	/ /
Maße/Maßstab	646 x 1142 mm 1:50
Material_Technik	Faserstift, Tusche und Bleistift auf Transparent Stempel
Beschriftung	Farbwege Wesermarsch Langen / Schulstrasse Schul- und Kulturzentrum Langen / Schulstrasse M=1:50 / Bodenbelag
Signatur_Autor	
Stempel/Plankopf	Adress-Stempel Hajek
Anmerkungen	
Standort	Planschrank 3

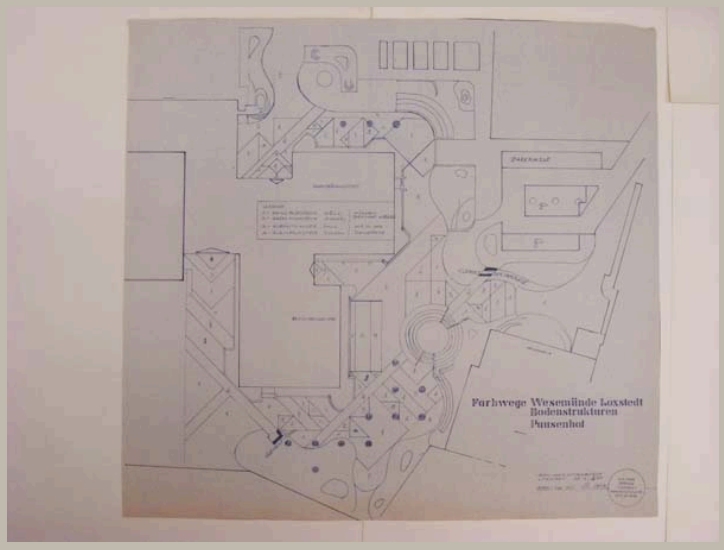

Signatur	HAJ_A 074b/01	
Autor	Otto Herbert Hajek	
Objektart	Plan	
Objekt	**Lageplan mit Aufsicht Pausenhof**	
Nr. Plan_WB/Motto		
Datum	/ 04-05 / 1975	
Maße/Maßstab	800 x 866 mm	1:200
Material_Technik	Pause	
Beschriftung	Farbwege Wese[r]münde Loxstedt / Bodenstrukturen / Pausenhof Schul- und Kulturzentrum / Loxstedt M 1:200 / April-Mai 1975 *Signatur*	
Signatur_Autor	OH. Hajek	
Stempel/Plankopf	Adress-Stempel Hajek	
Anmerkungen		
Standort	Planschrank 2	

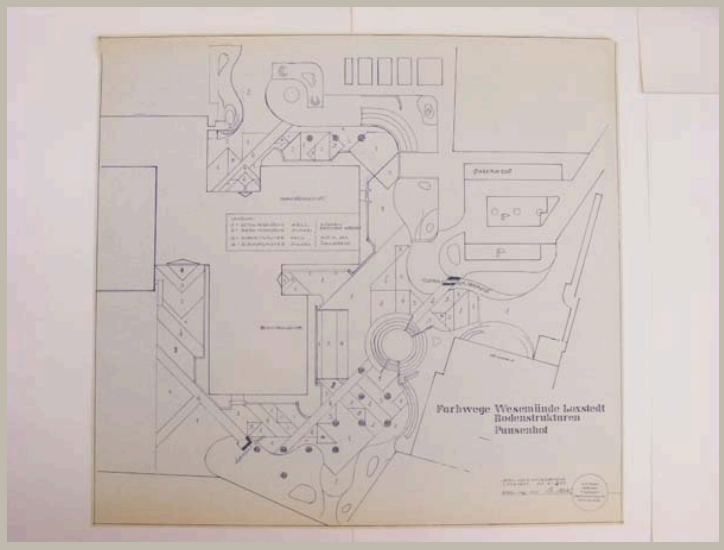


Signatur	HAJ_A 074b/02	
Autor	Otto Herbert Hajek	
Objektart	Plan	
Objekt	**Lageplan mit Aufsicht Pausenhof**	
Nr. Plan_WB/Motto		
Datum	/ 04-05 / 1975	
Maße/Maßstab	812 x 876 mm	1:200
Material_Technik	Pause	
Beschriftung	Farbwege Wese[r]münde Loxstedt / Bodenstrukturen / Pausenhof Schul- und Kulturzentrum / Loxstedt M 1:200 / April-Mai 1975 *Signatur*	
Signatur_Autor	OH. Hajek	
Stempel/Plankopf	Adress-Stempel Hajek	
Anmerkungen		
Standort	Planschrank 2	




Signatur	HAJ_A 074b/03	
Autor	Otto Herbert Hajek	
Objektart	Plan	
Objekt	**Lageplan mit Aufsicht Pausenhof (farbig angelegt)**	
Nr. Plan_WB/Motto		
Datum	/ 04-05 / 1975	
Maße/Maßstab	800 x 864 mm	1:200
Material_Technik	Faserschreiber und Bleistift auf Pause	
Beschriftung	Farbwege Wese[r]münde Loxstedt / Bodenstrukturen / Pausenhof Schul- und Kulturzentrum / Loxstedt M 1:200 / April-Mai 1975 *Signatur*	
Signatur_Autor	OH. Hajek	
Stempel/Plankopf	Adress-Stempel Hajek	
Anmerkungen		
Standort	Planschrank 2	




Signatur	HAJ_A 074b/04
Autor	Otto Herbert Hajek
Objektart	Plan
Objekt	**Ansicht Wandelemente Fahrradständer (Vorentwurf ?) (farbig angelegt)**
Nr. Plan_WB/Motto	
Datum	/ / 1973
Maße/Maßstab	261 x 690 mm
Material_Technik	Deckfarbe und Faserschreiber auf Pause
Beschriftung	Hajek / 73 / Loxstedt/4
Signatur_Autor	
Stempel/Plankopf	
Anmerkungen	
Standort	Planschrank 2

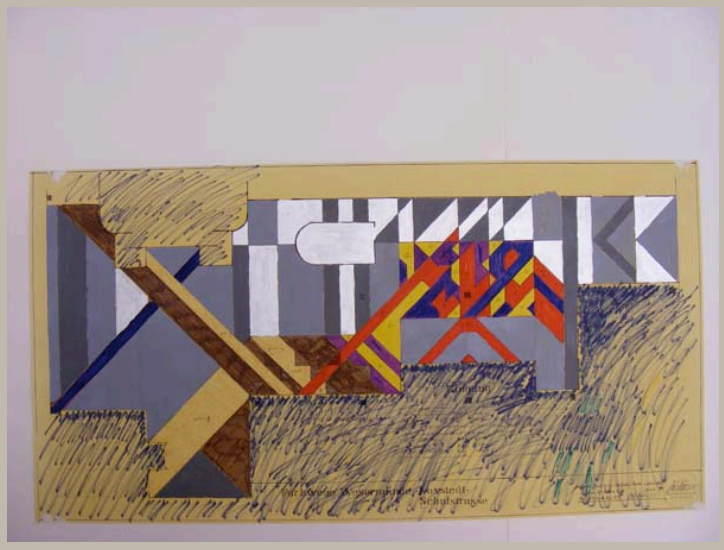


Signatur	HAJ_A 074b/05	
Autor	Otto Herbert Hajek	
Objektart	Plan	
Objekt	**Grundriss Pausenhalle mit Bodenstruktur (farbig angelegt)**	
Nr. Plan_WB/Motto		
Datum	/ 10 / 1974	
Maße/Maßstab	574 x 1099 mm	1:50
Material_Technik	Deckfarbe und Faserschreiber auf Pause Datum: Kugelschreiber	
Beschriftung	Farbwege Wesermünde Loxstedt / Schulstraße Schul- und Kulturzentrum / Schulstraße M=1:50 / Bodenbelag Oktober 1974 im Stempel: *Signatur*	
Signatur_Autor	OH. Hajek	
Stempel/Plankopf	Adress-Stempel Hajek	
Anmerkungen		
Standort	Planschrank 2	

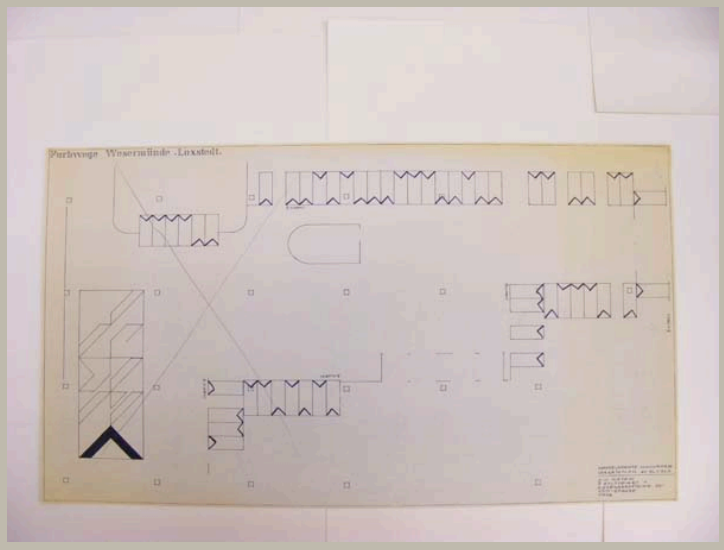


Signatur	HAJ_A 074b/06
Autor	Otto Herbert Hajek
Objektart	Plan
Objekt	**Grundriss Pausenhalle mit Angaben zur Versetzung der Wandelemente; Ansicht Wandelement**
Nr. Plan_WB/Motto	
Datum	/ / 1974
Maße/Maßstab	671 x 1139 mm
Material_Technik	Pause Korrektur: Bleistift
Beschriftung	oben: Farbwege Wesermünde .Loxstedt. unten: Wandelemente Schulstraße / Versetzplan zu Bl. U34a / O.H. Hajek 7 Stuttgart 1 / Hasenbergsteige 65 / 0711-654635 / 1974
Signatur_Autor	
Stempel/Plankopf	
Anmerkungen	
Standort	Planschrank 2

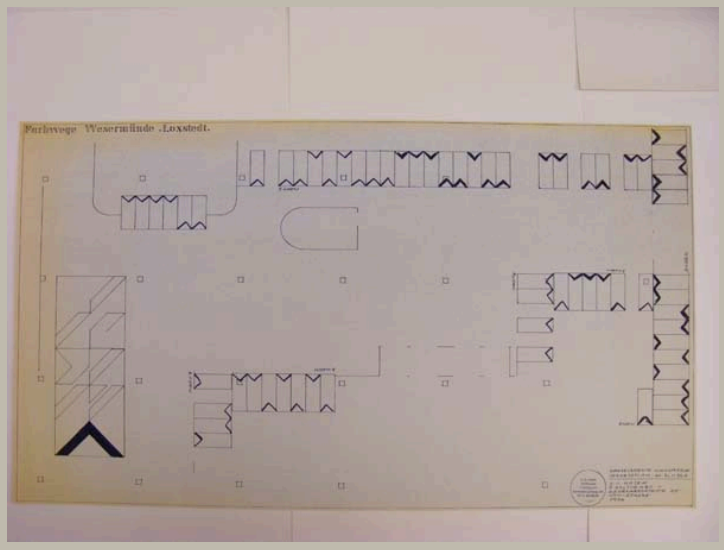


Signatur	HAJ_A 074b/07
Autor	Otto Herbert Hajek
Objektart	Plan
Objekt	**Grundriss Pausenhalle mit Angaben zur Versetzung der Wandelemente; Ansicht Wandelement**
Nr. Plan_WB/Motto	
Datum	/ / 1974
Maße/Maßstab	641 x 1141 mm
Material_Technik	Pause
Beschriftung	oben: Farbwege Wesermünde .Loxstedt. unten: Wandelemente Schulstraße / Versetzplan zu Bl. U34a / O.H. Hajek 7 Stuttgart 1 / Hasenbergsteige 65 / 0711-654635 / 1974
Signatur_Autor	
Stempel/Plankopf	Adress-Stempel Hajek
Anmerkungen	
Standort	Planschrank 2

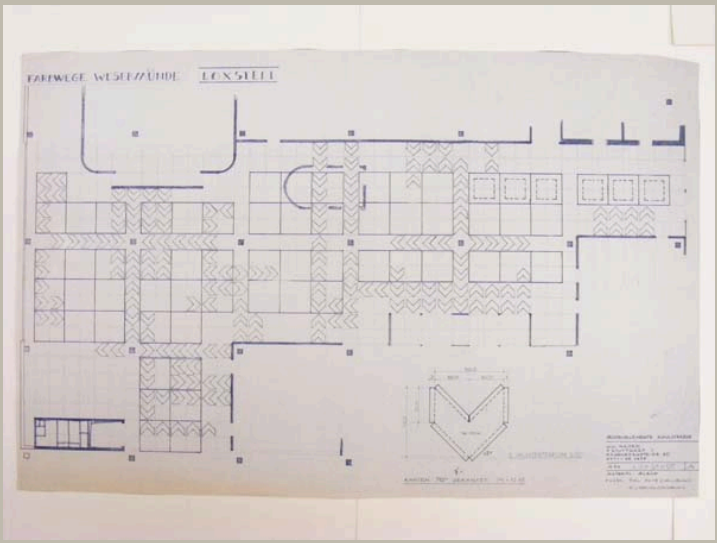


Signatur	HAJ_A 074b/08	
Autor	Otto Herbert Hajek	
Objektart	Plan	
Objekt	**Grundriss Pausenhalle mit Angaben zur Versetzung der Deckenelemente**	
Nr. Plan_WB/Motto		
Datum	/ / 1974	
Maße/Maßstab	687 x 1065 mm	1:10
Material_Technik	Pause	
Beschriftung	oben: Farbwege Wesermünde Loxstedt unten: Deckenelemente Schulstraße / O.H. Hajek / 7 Stuttgart 1 / Hasenbergsteige 65 / 0711-654635 / 1974 Loxstedt A / Material: Blech	
Signatur_Autor		
Stempel/Plankopf		
Anmerkungen		
Standort	Planschrank 2	

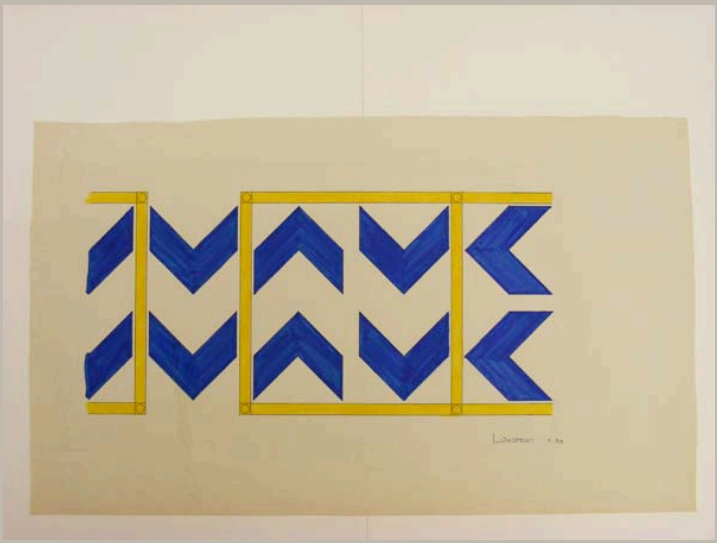


Signatur	HAJ_A 074b/09	
Autor	Otto Herbert Hajek	
Objektart	Plan	
Objekt	**Ansicht Deckenelemente Pausenhalle (farbig angelegt)**	
Nr. Plan_WB/Motto		
Datum	/ /	
Maße/Maßstab	452 x 764 mm	1:10
Material_Technik	Faserschreiber auf Pause	
Beschriftung	Loxstedt 1:10	
Signatur_Autor		
Stempel/Plankopf		
Anmerkungen		
Standort	Planschrank 2	

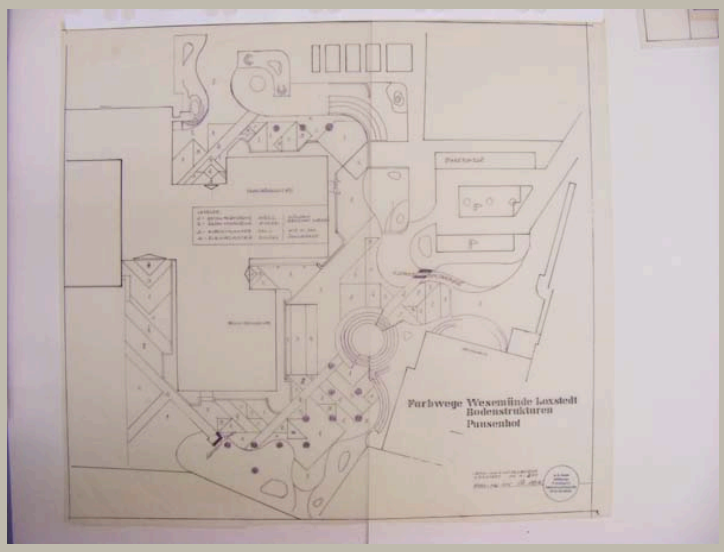

Signatur	HAJ_A 074b/10	
Autor	Otto Herbert Hajek	
Objektart	Plan	
Objekt	**Lageplan mit Aufsicht Pausenhof**	
Nr. Plan_WB/Motto		
Datum	/ 04-05 / 1975	
Maße/Maßstab	800 x 904 mm	1:200
Material_Technik	Faserstift und Tusche auf Transparent Stempel	
Beschriftung	Farbwege Wese[r]münde Loxstedt / Bodenstrukturen / Pausenhof Schul- und Kulturzentrum / Loxstedt M 1:200 / April-Mai 1975 *Signatur*	
Signatur_Autor	OH. Hajek	
Stempel/Plankopf	Adress-Stempel Hajek	
Anmerkungen	Blatt am unteren Rand eingerissen	
Standort	Planschrank 3	

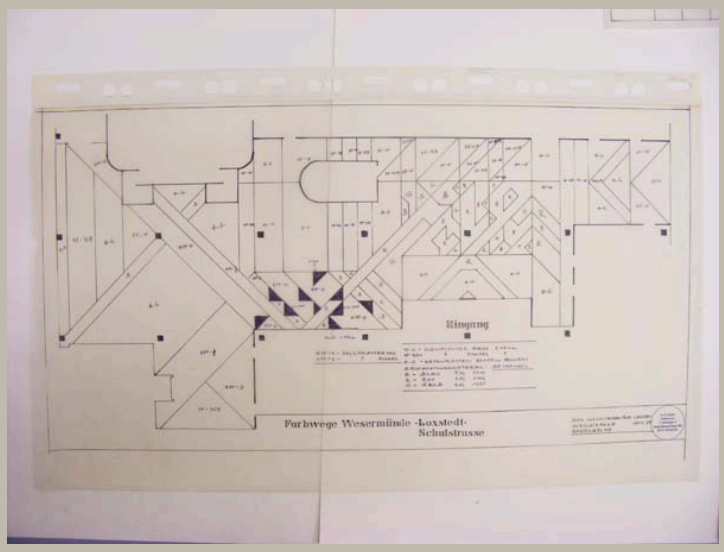


Signatur	HAJ_A 074b/11	
Autor	Otto Herbert Hajek	
Objektart	Plan	
Objekt	**Grundriss Pausenhalle mit Bodenstrukturen**	
Nr. Plan_WB/Motto		
Datum	/ /	
Maße/Maßstab	644 x 1130 mm	1:50
Material_Technik	Faserstift und Tusche auf Transparent Stempel	
Beschriftung	Farbwege Wesermünde Loxstedt / Schulstraße Schul- und Kulturzentrum / Schulstraße M=1:50 / Bodenbelag	
Signatur_Autor		
Stempel/Plankopf	Adress-Stempel Hajek	
Anmerkungen		
Standort	Planschrank 3	

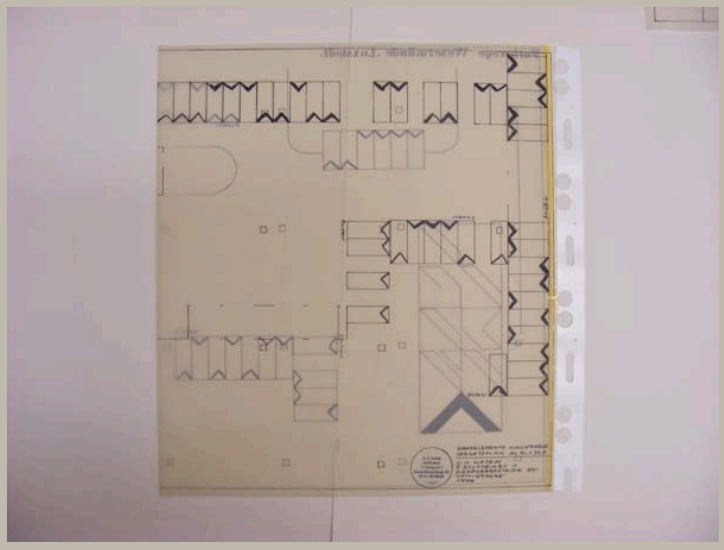


Signatur	HAJ_A 074b/12
Autor	Otto Herbert Hajek
Objektart	Plan
Objekt	**Grundriss Pausenhalle mit Angaben zur Versetzung der Wandelemente; Ansicht Wandelement**
Nr. Plan_WB/Motto	
Datum	/ / 1974
Maße/Maßstab	653 x 1126 mm
Material_Technik	Faserschreiber und Tusche auf Transparent Stempel
Beschriftung	oben: Farbwege Wesermünde .Loxstedt. unten: Wandelemente Schulstraße / Versetzplan zu Bl. U34a / O.H. Hajek 7 Stuttgart 1 / Hasenbergsteige 65 / 0711-654635 / 1974
Signatur_Autor	
Stempel/Plankopf	Adress-Stempel Hajek
Anmerkungen	
Standort	Planschrank 3




Signatur	HAJ_A 076_f001
Autor	
Objektart	Fotografie
Objekt	**Kleiner Schlossplatz mit Zeichen und Farbwegen**
Nr. Plan_WB/Motto	
Datum	/ /
Maße/Maßstab	1240 x 2000 mm
Material_Technik	Fotografie, aufgezogen auf Polystyrol
Beschriftung	
Signatur_Autor	
Stempel/Plankopf	
Anmerkungen	links oben: Fleck
Standort	Modellregal 4/3

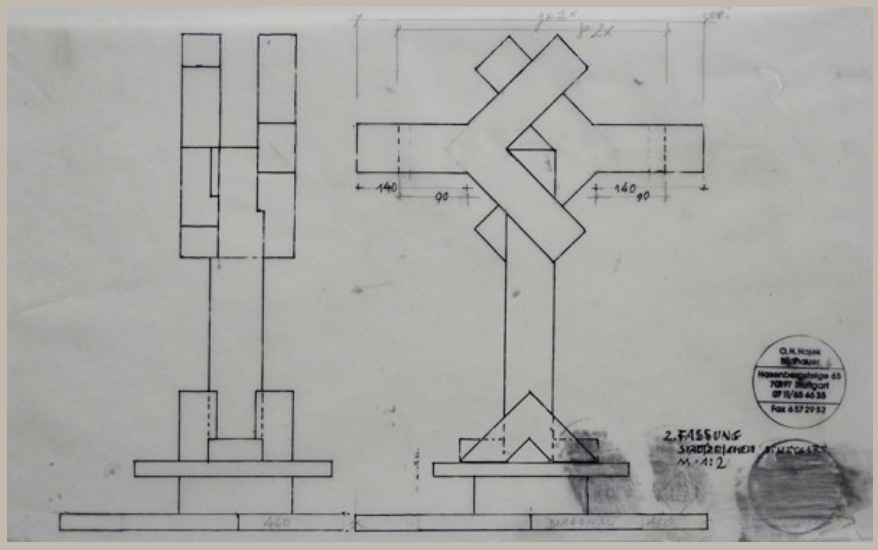


Signatur	HAJ_A 076/01
Autor	Otto Herbert Hajek
Objektart	Plan
Objekt	**Ansichten Stadtzeichen**
Nr. Plan_WB/Motto	
Datum	/ /
Maße/Maßstab	350 x 590 mm | 1:2
Material_Technik	Tusche auf Transparent
Beschriftung	2. Fassung / Stadtzeichen Stuttgart / M 1:2
Signatur_Autor	
Stempel/Plankopf	Adress-Stempel Hajek
Anmerkungen	
Standort	Planschrank 2

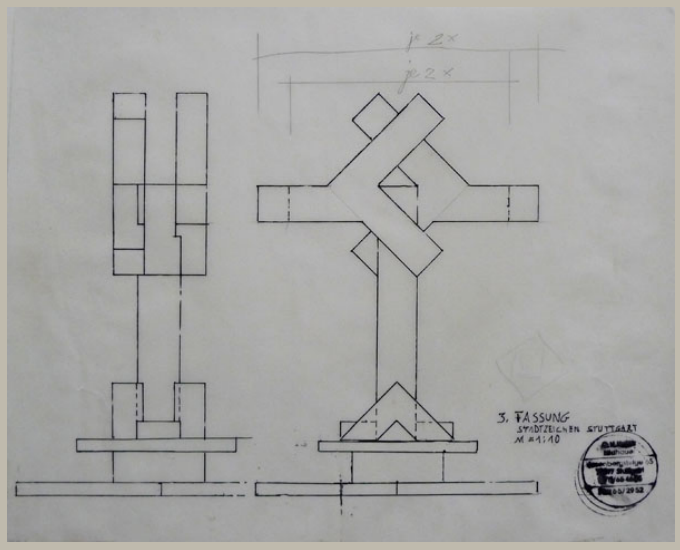


Signatur	HAJ_A 076/02
Autor	Otto Herbert Hajek
Objektart	Plan
Objekt	**Ansichten Stadtzeichen**
Nr. Plan_WB/Motto	
Datum	/ /
Maße/Maßstab	450 x 560 mm — 1:10
Material_Technik	Tusche auf Transparent
Beschriftung	3. Fassung / Stadtzeichen Stuttgart / M = 1:10
Signatur_Autor	
Stempel/Plankopf	Adress-Stempel Hajek
Anmerkungen	
Standort	Planschrank 2

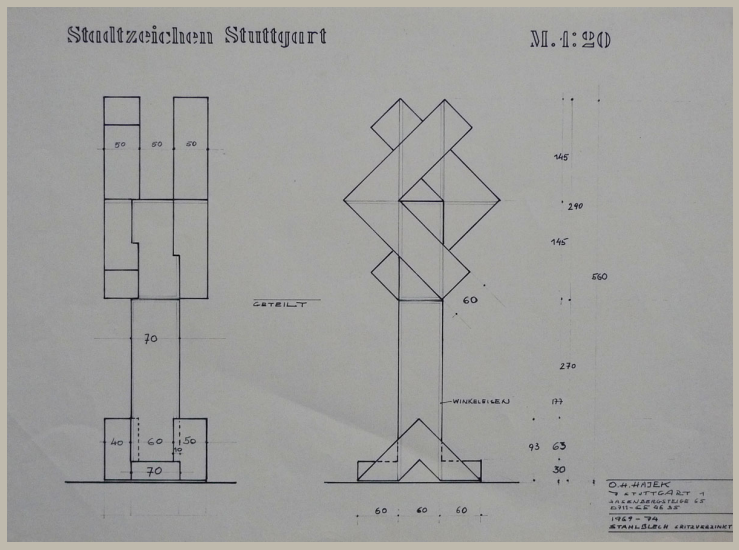


Signatur	HAJ_A 076/03	
Autor	Otto Herbert Hajek	
Objektart	Plan	
Objekt	**Ansichten Stadtzeichen**	
Nr. Plan_WB/Motto		
Datum	/ / 1969–1974	
Maße/Maßstab	400 x 552 mm	1:20
Material_Technik	Pause	
Beschriftung	Stadtzeichen Stuttgart M. 1:20 [Angaben zur Adresse] 1969–74 / Stahlblech s[p]ritzverzinkt	
Signatur_Autor		
Stempel/Plankopf	Adress-Stempel Hajek	
Anmerkungen		
Standort	Planschrank 2	

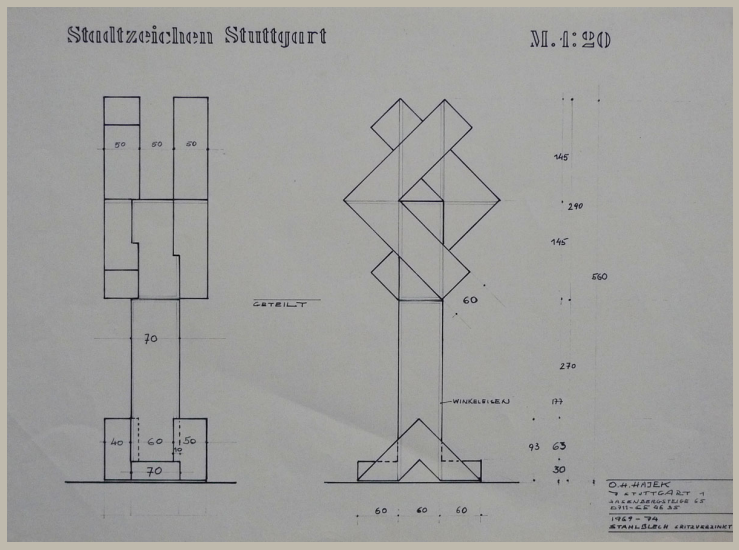


Signatur	HAJ_A 076/04	
Autor	Otto Herbert Hajek	
Objektart	Plan	
Objekt	**Ansichten Stadtzeichen**	
Nr. Plan_WB/Motto		
Datum	/ / 1969–1974	
Maße/Maßstab	400 x 552 mm	1:20
Material_Technik	Pause	
Beschriftung	Stadtzeichen Stuttgart M. 1:20 [Angaben zur Adresse] 1969–74 / Stahlblech s[p]ritzverzinkt	
Signatur_Autor		
Stempel/Plankopf	Adress-Stempel Hajek	
Anmerkungen		
Standort	Planschrank 2	

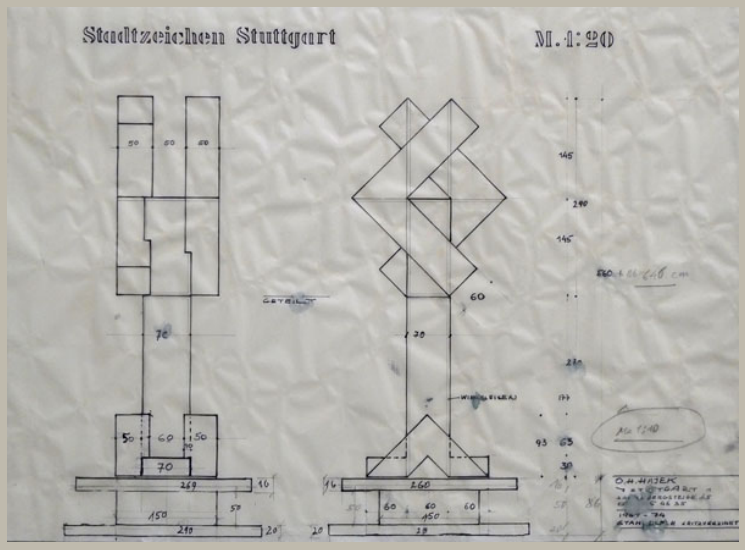


Signatur	HAJ_A 076/05
Autor	Otto Herbert Hajek
Objektart	Plan
Objekt	**Ansichten Stadtzeichen**
Nr. Plan_WB/Motto	
Datum	/ / 1969–1974
Maße/Maßstab	405 x 600 mm 1:20
Material_Technik	Tusche auf Transparent
Beschriftung	Stadtzeichen Stuttgart M. 1:20 [Angaben zur Adresse] 1969–74 / Stahlblech s[p]ritzverzinkt
Signatur_Autor	
Stempel/Plankopf	Adress-Stempel Hajek
Anmerkungen	
Standort	Planschrank 3

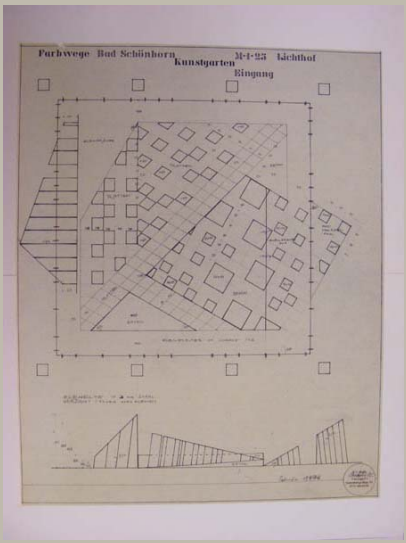


Signatur	HAJ_A 077/01
Autor	Otto Herbert Hajek
Objektart	Plan
Objekt	**Aufsicht und Ansichten Strukturfeld Innenhof**
Nr. Plan_WB/Motto	
Datum	/ 09 / 1974
Maße/Maßstab	827 x 657 mm — 1:25
Material_Technik	Pause
Beschriftung	Farbwege Bad Schönborn M 1 25 Lichthof / Kunstgarten / Eingang links neben Stempel: September 1974 im Stempel: *Signatur*
Signatur_Autor	OH. Hajek
Stempel/Plankopf	Adress-Stempel Hajek
Anmerkungen	
Standort	Planschrank 2

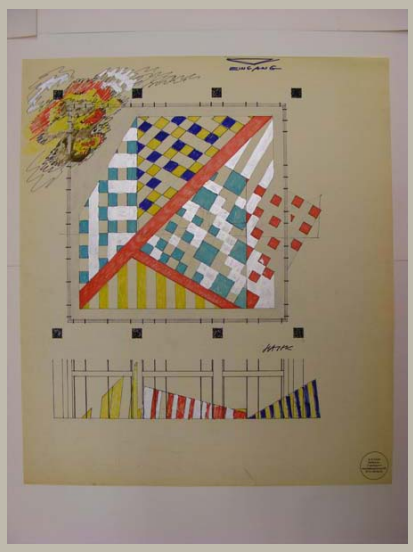


Signatur	HAJ_A 077/02
Autor	Otto Herbert Hajek
Objektart	Plan
Objekt	**Aufsicht und Ansicht Strukturfeld Innenhof (farbig angelegt)**
Nr. Plan_WB/Motto	
Datum	/ /
Maße/Maßstab	905 x 787 mm
Material_Technik	Deckfarbe, Faserschreiber und Bleistift auf Pause
Beschriftung	*Signatur*
Signatur_Autor	Hajek
Stempel/Plankopf	Adress-Stempel Hajek
Anmerkungen	
Standort	Planschrank 2

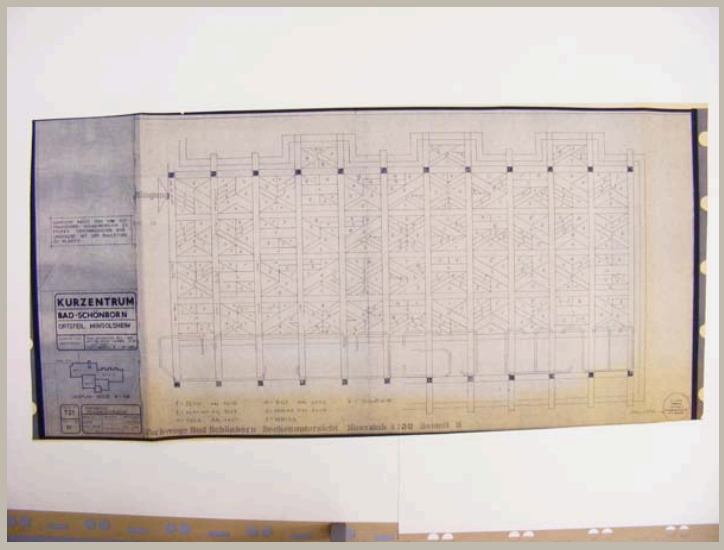


Signatur	HAJ_A 077/03	
Autor	Geier u. Geier; Otto Herbert Hajek	
Objektart	Plan	
Objekt	**Deckenuntersicht Bauteil B mit Farbangaben**	
Nr. Plan_WB/Motto	Projekt-Nr.: 721; Plan-Nr.: 69	
Datum	/ /	
Maße/Maßstab	659 x 1404 mm	1:1000; 1:50
Material_Technik	Pause	
Beschriftung	links: Farbwege Deckenuntersicht rechts: Farbwege Bad Schönborn Deckenuntersicht Maszstab 1:50 Bauteil B	
Signatur_Autor		
Stempel/Plankopf	links: Plankopf Geier u. Geier rechts:Adress- Stempel Hajek	
Anmerkungen		
Standort	Planschrank 2	

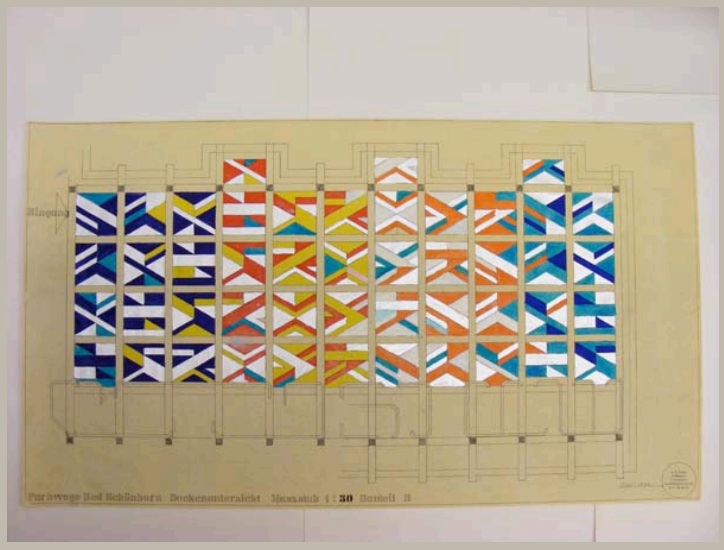


Signatur	HAJ_A 077/04	
Autor	Otto Herbert Hajek	
Objektart	Plan	
Objekt	**Deckenuntersicht Bauteil B (farbig angelegt)**	
Nr. Plan_WB/Motto		
Datum	/ 07 / 1974	
Maße/Maßstab	695 x 1154 mm	1:50
Material_Technik	Deckfarbe und Faserschreiber auf Pause Korrektur: Tusche	
Beschriftung	Farbwege Bad Schönborn Deckenuntersicht Maszstab 1:50 Bauteil B links neben Stempel: Juli 1974	
Signatur_Autor		
Stempel/Plankopf	Adress-Stempel Hajek	
Anmerkungen		
Standort	Planschrank 2	

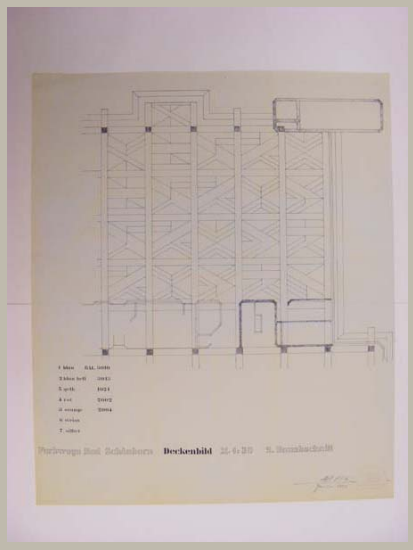


Signatur	HAJ_A 077/05
Autor	Otto Herbert Hajek
Objektart	Plan
Objekt	**Deckenuntersicht**
Nr. Plan_WB/Motto	
Datum	/ 01 / 1980
Maße/Maßstab	830 x 695 mm | 1:50
Material_Technik	Pause
Beschriftung	Farbwege Bad Schönborn Deckenbild M. 1:50 2. Bauabschnitt links neben Stempel: *Signatur* / Januar 1980
Signatur_Autor	Hajek
Stempel/Plankopf	Adress-Stempel Hajek
Anmerkungen	
Standort	Planschrank 2

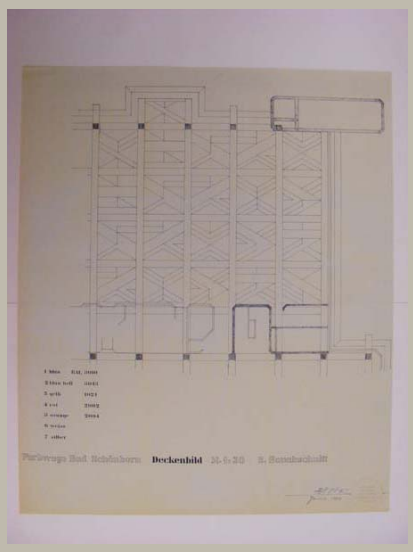


Signatur	HAJ_A 077/06	
Autor	Otto Herbert Hajek	
Objektart	Plan	
Objekt	**Deckenuntersicht**	
Nr. Plan_WB/Motto		
Datum	/ 01 / 1980	
Maße/Maßstab	830 x 694 mm	1:50
Material_Technik	Pause	
Beschriftung	Farbwege Bad Schönborn Deckenbild M. 1:50 2. Bauabschnitt links neben Stempel: *Signatur* / Januar 1980	
Signatur_Autor	Hajek	
Stempel/Plankopf	Adress-Stempel Hajek	
Anmerkungen		
Standort	Planschrank 2	

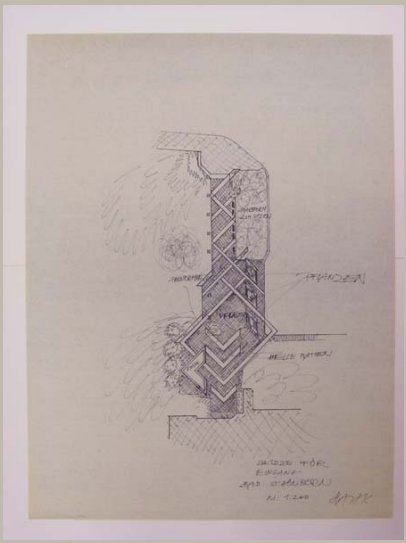


Signatur	HAJ_A 077/07
Autor	Otto Herbert Hajek
Objektart	Skizze
Objekt	**Aufsicht Eingangssituation**
Nr. Plan_WB/Motto	
Datum	/ /
Maße/Maßstab	860 x 649 mm | 1:200
Material_Technik	Pause
Beschriftung	Skizze für / Eingang / Bad Schönborn / M: 1:200 *Signatur*
Signatur_Autor	Hajek
Stempel/Plankopf	
Anmerkungen	
Standort	Planschrank 2

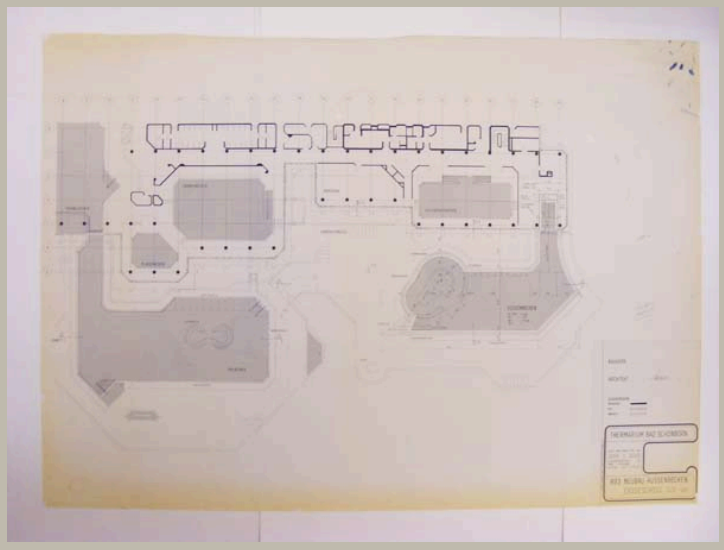


Signatur	HAJ_A 077/08
Autor	Geier u. Geier
Objektart	Plan
Objekt	**Grundriss EG**
Nr. Plan_WB/Motto	Projekt-Nr.: 893; Plan-Nr.: 001
Datum	/ 04 / 1990
Maße/Maßstab	844 x 1186 mm 1:100
Material_Technik	Pause
Beschriftung	
Signatur_Autor	
Stempel/Plankopf	Plankopf Geier u. Geier
Anmerkungen	
Standort	Planschrank 2

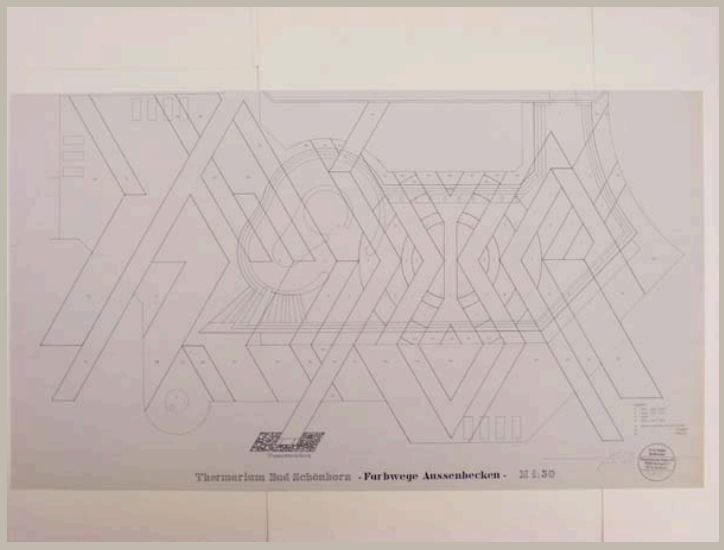


Signatur	HAJ_A 077/09	
Autor	Otto Herbert Hajek	
Objektart	Plan	
Objekt	**Gestaltung Außenbecken mit Farbwegen (Aufsicht)**	
Nr. Plan_WB/Motto	Plan 1	
Datum	/ 07 / 1990	
Maße/Maßstab	650 x 1138 mm	1:50
Material_Technik	Pause	
Beschriftung	Thermarium Bad Schönborn -Farbwege Aussenbecken- M 1:50 links neben Stempel: *Signatur* / Juli 1990 im Stempel: Plan 1	
Signatur_Autor	Hajek	
Stempel/Plankopf	Adress-Stempel Hajek	
Anmerkungen		
Standort	Planschrank 2	

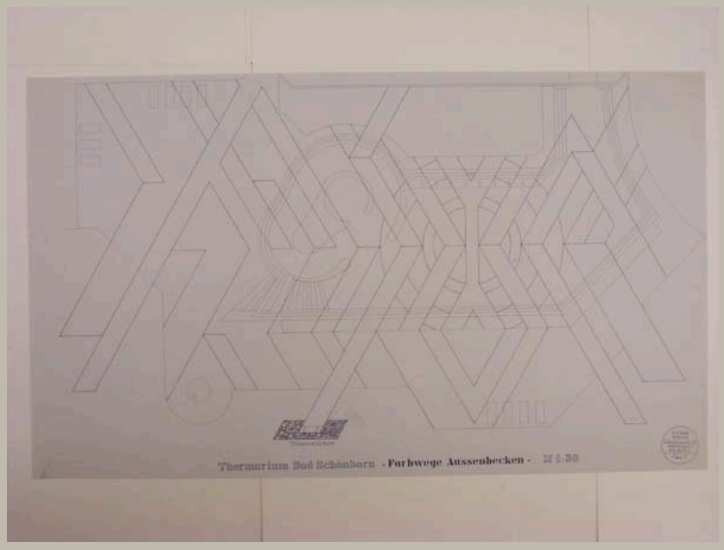


Signatur	HAJ_A 077/10
Autor	Otto Herbert Hajek
Objektart	Plan
Objekt	**Gestaltung Außenbecken mit Farbwegen (Aufsicht)**
Nr. Plan_WB/Motto	Plan 1
Datum	/ /
Maße/Maßstab	652 x 1107 mm — 1:50
Material_Technik	Pause
Beschriftung	Thermarium Bad Schönborn -Farbwege Aussenbecken- M 1:50 im Stempel: Plan 1
Signatur_Autor	
Stempel/Plankopf	Adress-Stempel Hajek
Anmerkungen	
Standort	Planschrank 2

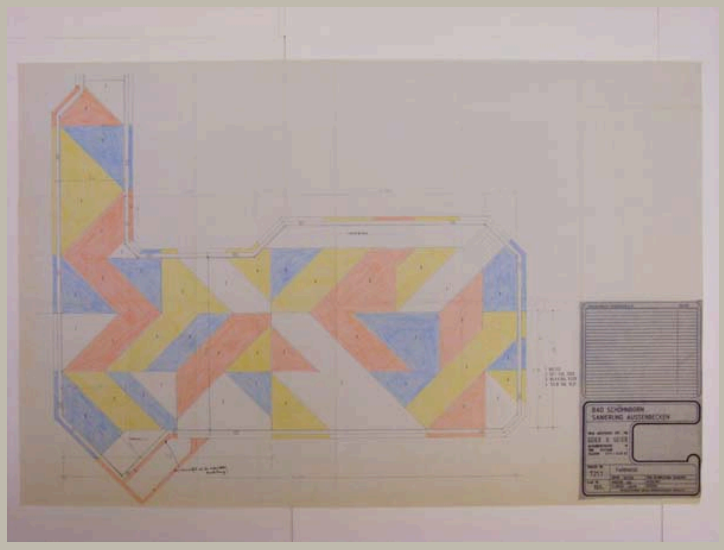


Signatur	HAJ_A 077/11
Autor	Geier u. Geier; Otto Herbert Hajek
Objektart	Plan
Objekt	**Aufsicht Außenbecken (farbig angelegt)**
Nr. Plan_WB/Motto	Projekt-Nr.: 721.1; Plan-Nr.: 101a
Datum	01 / 11 / 1993
Maße/Maßstab	564 x 1008 mm — 1:50
Material_Technik	Buntstift auf Pause
Beschriftung	Bad Schönbo[h]rn Sanierung Aussenbecken
Signatur_Autor	
Stempel/Plankopf	Plankopf Geier u. Geier
Anmerkungen	
Standort	Planschrank 2

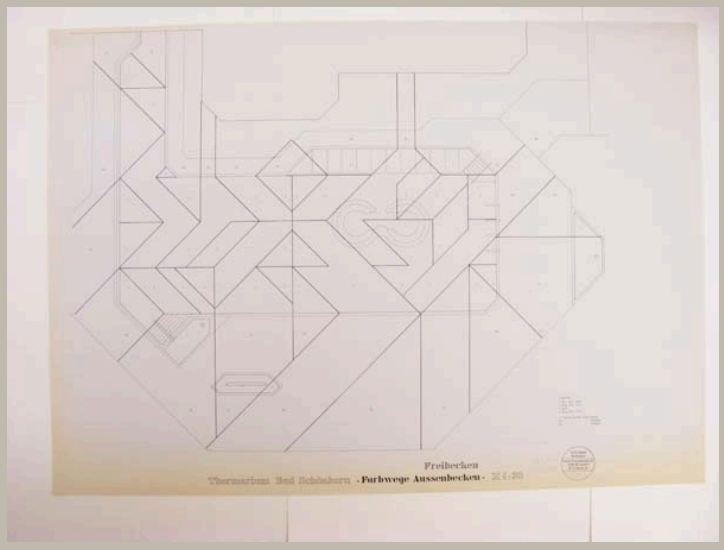


Signatur	HAJ_A 077/12	
Autor	Otto Herbert Hajek	
Objektart	Plan	
Objekt	**Gestaltung Freibecken mit Farbwegen (Aufsicht)**	
Nr. Plan_WB/Motto	Plan 2	
Datum	/ 07 / 1990	
Maße/Maßstab	843 x 1187 mm	1:50
Material_Technik	Pause	
Beschriftung	Thermarium Bad Schönborn -Farbwege Aussenbecken- / Freibecken / M 1:50 links neben Stempel: *Signatur* / Juli 1990 im Stempel: Plan 2	
Signatur_Autor	Hajek	
Stempel/Plankopf	Adress-Stempel Hajek	
Anmerkungen		
Standort	Planschrank 2	

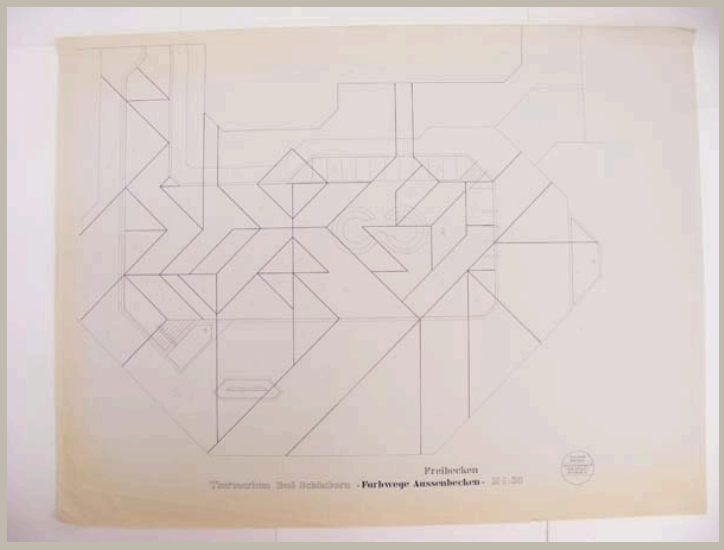


Signatur	HAJ_A 077/13
Autor	Otto Herbert Hajek
Objektart	Plan
Objekt	**Gestaltung Freibecken mit Farbwegen (Aufsicht)**
Nr. Plan_WB/Motto	
Datum	/ /
Maße/Maßstab	907 x 1199 mm 1:50
Material_Technik	Pause
Beschriftung	Thermarium Bad Schönborn -Farbwege Aussenbecken- / Freibecken / M 1:50
Signatur_Autor	
Stempel/Plankopf	Adress-Stempel Hajek
Anmerkungen	
Standort	Planschrank 2

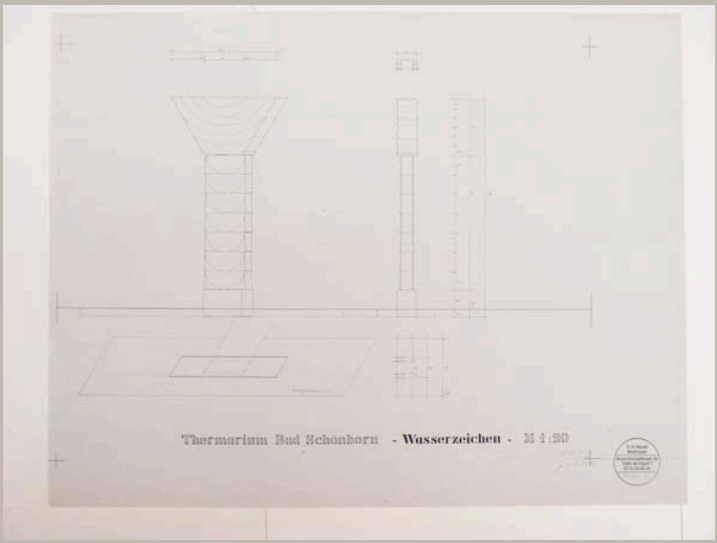


Signatur	HAJ_A 077/14	
Autor	Otto Herbert Hajek	
Objektart	Plan	
Objekt	**Ansichten und Aufsicht Wasserzeichen**	
Nr. Plan_WB/Motto	Plan 3	
Datum	/ 07 / 1990	
Maße/Maßstab	650 x 838 mm	1:20
Material_Technik	Pause	
Beschriftung	Thermarium Bad Schönborn -Wasserzeichen- M 1:20 links neben Stempel: *Signatur* / Juli 1990 im Stempel: Plan 3	
Signatur_Autor	Hajek	
Stempel/Plankopf	Adress-Stempel Hajek	
Anmerkungen		
Standort	Planschrank 2	

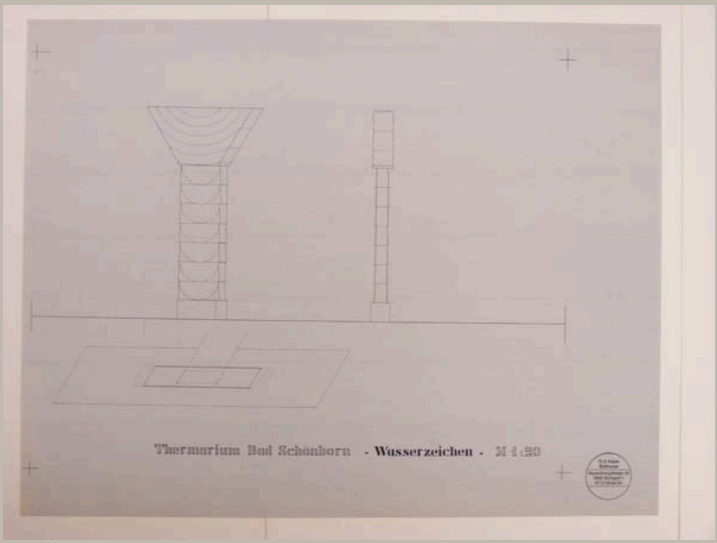


Signatur	HAJ_A 077/15
Autor	Otto Herbert Hajek
Objektart	Plan
Objekt	**Ansichten und Aufsicht Wasserzeichen**
Nr. Plan_WB/Motto	
Datum	/ /
Maße/Maßstab	651 x 840 mm — 1:20
Material_Technik	Pause
Beschriftung	Thermarium Bad Schönborn -Wasserzeichen- M 1:20
Signatur_Autor	
Stempel/Plankopf	Adress-Stempel Hajek
Anmerkungen	
Standort	Planschrank 2

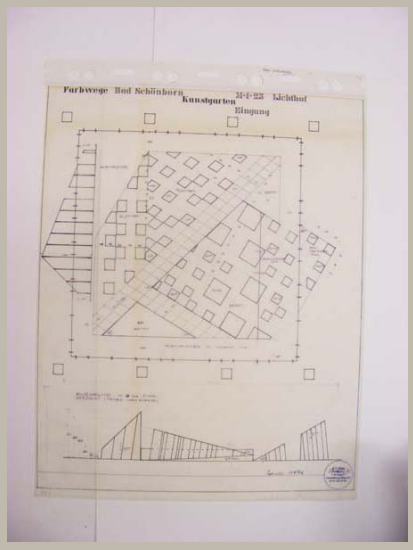


Signatur	HAJ_A 077/16
Autor	Otto Herbert Hajek
Objektart	Plan
Objekt	**Aufsicht und Ansichten Strukturfeld Innenhof**
Nr. Plan_WB/Motto	
Datum	/ 09 / 1974
Maße/Maßstab	830 x 657 mm — 1:25
Material_Technik	Tusche auf Transparent Eintragungen: Faserstift Stempel
Beschriftung	Farbwege Bad Schönborn M 1 25 Lichthof / Kunstgarten / Eingang links neben Stempel: September 1974 im Stempel: *Signatur*
Signatur_Autor	OH. Hajek
Stempel/Plankopf	Adress-Stempel Hajek
Anmerkungen	
Standort	Planschrank 3

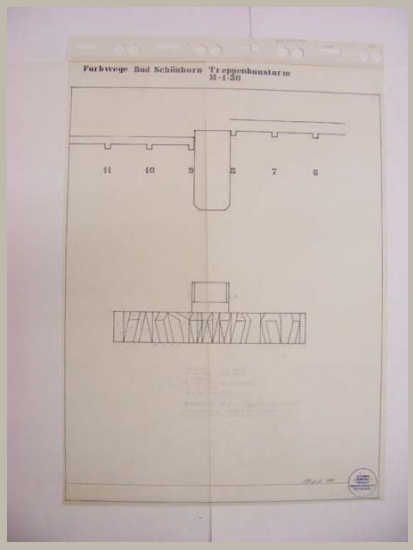


Signatur	HAJ_A 077/17
Autor	Otto Herbert Hajek
Objektart	Plan
Objekt	**Wandabwicklung beim Treppenhausturm**
Nr. Plan_WB/Motto	
Datum	/ 08 / 1974
Maße/Maßstab	905 x 657 mm | 1:50
Material_Technik	Tusche auf Transparent Eintragungen: Bleistift Stempel
Beschriftung	Farbwege Bad Schönborn Treppenhausturm / M 1 50 links neben Stempel: August 1974 im Stempel: *Signatur*
Signatur_Autor	Hajek
Stempel/Plankopf	Adress-Stempel Hajek
Anmerkungen	
Standort	Planschrank 3

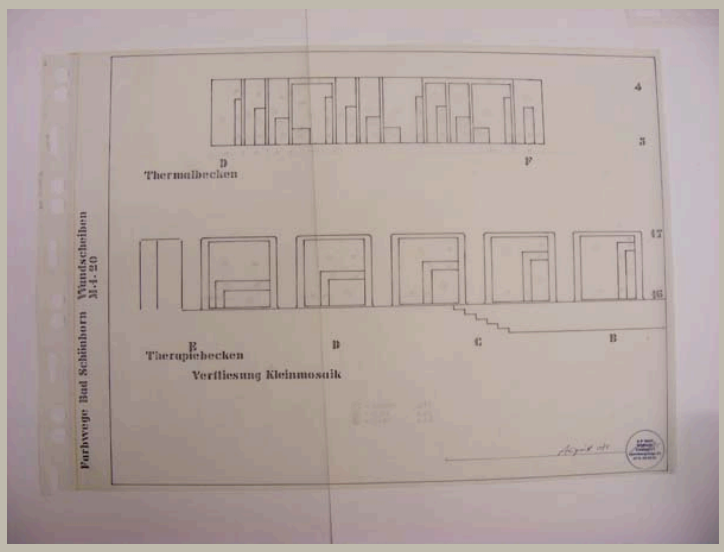


Signatur	HAJ_A 077/18
Autor	Otto Herbert Hajek
Objektart	Plan
Objekt	**Ansichten Wand beim Thermal- und Therapiebecken**
Nr. Plan_WB/Motto	
Datum	/ 08 / 1974
Maße/Maßstab	657 x 905 mm | 1:20
Material_Technik	Tusche auf Transparent Eintragungen: Bleistift Stempel
Beschriftung	Farbwege Bad Schönborn Wandscheiben / M 1 50 links neben Stempel: August 1974 im Stempel: *Signatur*
Signatur_Autor	Hajek
Stempel/Plankopf	Adress-Stempel Hajek
Anmerkungen	
Standort	Planschrank 3

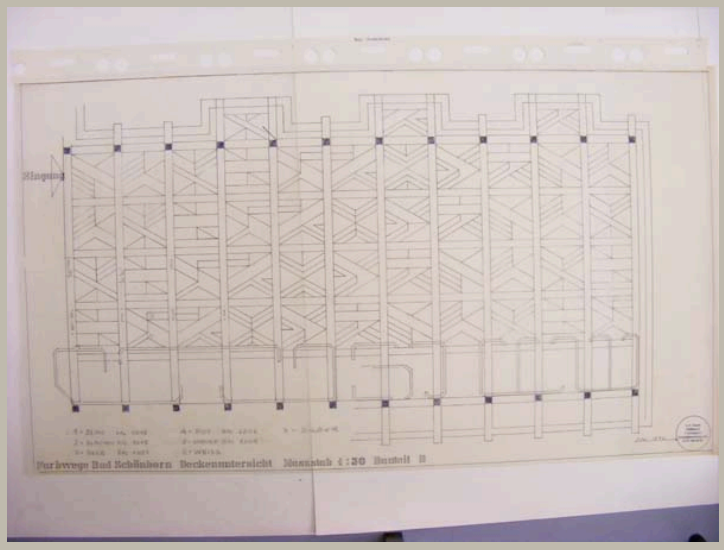


Signatur	HAJ_A 077/19	
Autor	Otto Herbert Hajek	
Objektart	Plan	
Objekt	**Deckenuntersicht Bauteil B**	
Nr. Plan_WB/Motto		
Datum	/ 07 / 1974	
Maße/Maßstab	649 x 1165 mm	1:50
Material_Technik	Faserstift und Tusche auf Transparent Eintragungen: Bleistift Stempel	
Beschriftung	Farbwege Bad Schönborn Deckenuntersicht Maszstab 1:50 Bauteil B links neben Stempel: Juli 1974	
Signatur_Autor		
Stempel/Plankopf	Adress-Stempel Hajek	
Anmerkungen		
Standort	Planschrank 3	

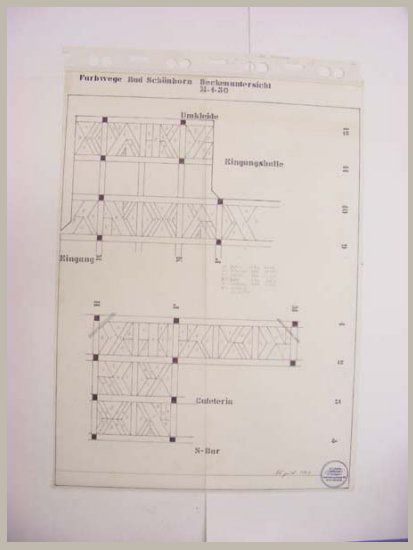


Signatur	HAJ_A 077/20
Autor	Otto Herbert Hajek
Objektart	Plan
Objekt	**Deckenuntersichten**
Nr. Plan_WB/Motto	
Datum	/ 08 / 1974
Maße/Maßstab	900 x 658 mm | 1:50
Material_Technik	Faserstift und Tusche auf Transparent Eintragungen: Bleistift
Beschriftung	Farbwege Bad Schönborn Deckenuntersicht / M 1 50 links neben Stempel: August 1974 im Stempel: *Signatur*
Signatur_Autor	Hajek
Stempel/Plankopf	Adress-Stempel Hajek
Anmerkungen	
Standort	Planschrank 3

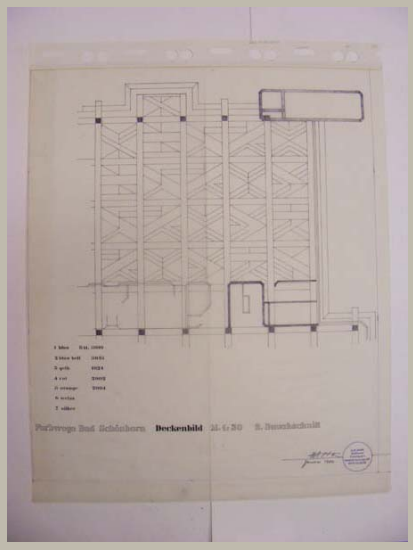


Signatur	HAJ_A 077/21	
Autor	Otto Herbert Hajek	
Objektart	Plan	
Objekt	**Deckenuntersicht**	
Nr. Plan_WB/Motto		
Datum	/ 01 / 1980	
Maße/Maßstab	869 x 723 mm	1:50
Material_Technik	Faserstift und Tusche auf Transparent Stempel	
Beschriftung	Farbwege Bad Schönborn Deckenbild M. 1:50 2. Bauabschnitt links neben Stempel: *Signatur* / Januar 1980	
Signatur_Autor	Hajek	
Stempel/Plankopf	Adress-Stempel Hajek	
Anmerkungen		
Standort	Planschrank 3	

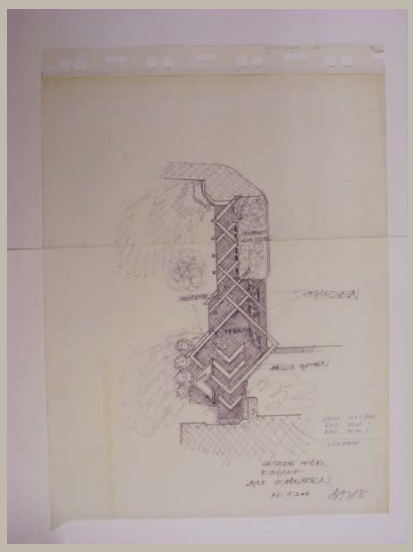


Signatur	HAJ_A 077/22	
Autor	Otto Herbert Hajek	
Objektart	Skizze	
Objekt	**Gestaltung Eingangssituation**	
Nr. Plan_WB/Motto		
Datum	02 / 10 / 1986	
Maße/Maßstab	876 x 658 mm	1:200
Material_Technik	Faserstift und Tusche auf Transparent	
Beschriftung	Skizze für / Eingang / Bad Schönborn / M: 1:200 *Signatur*	
Signatur_Autor	Hajek	
Stempel/Plankopf		
Anmerkungen		
Standort	Planschrank 3	

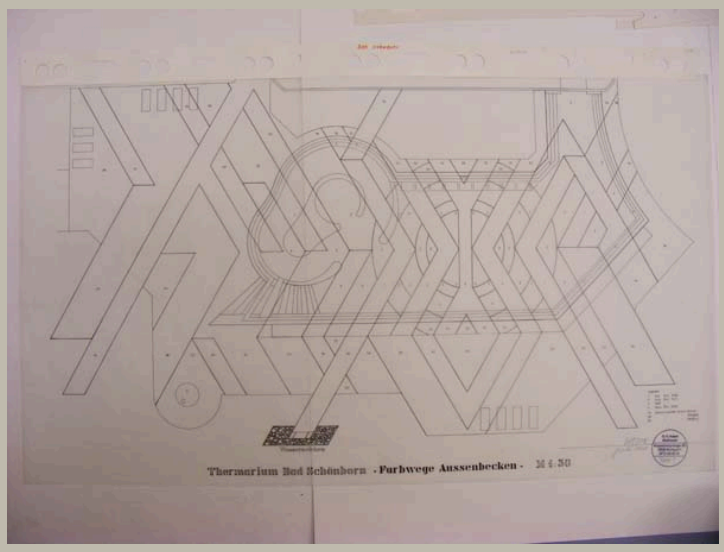


Signatur	HAJ_A 077/23
Autor	Otto Herbert Hajek
Objektart	Plan
Objekt	**Gestaltung Außenbecken mit Farbwegen (Aufsicht)**
Nr. Plan_WB/Motto	Plan 1
Datum	/ 07 / 1990
Maße/Maßstab	648 x 1137 mm — 1:50
Material_Technik	Tusche auf Transparent Signatur: Tinte Stempel
Beschriftung	Thermarium Bad Schönborn -Farbwege Aussenbecken- M 1:50 links neben Stempel: *Signatur* / Juli 1990 im Stempel: Plan 1
Signatur_Autor	Hajek
Stempel/Plankopf	Adress-Stempel Hajek
Anmerkungen	
Standort	Planschrank 3

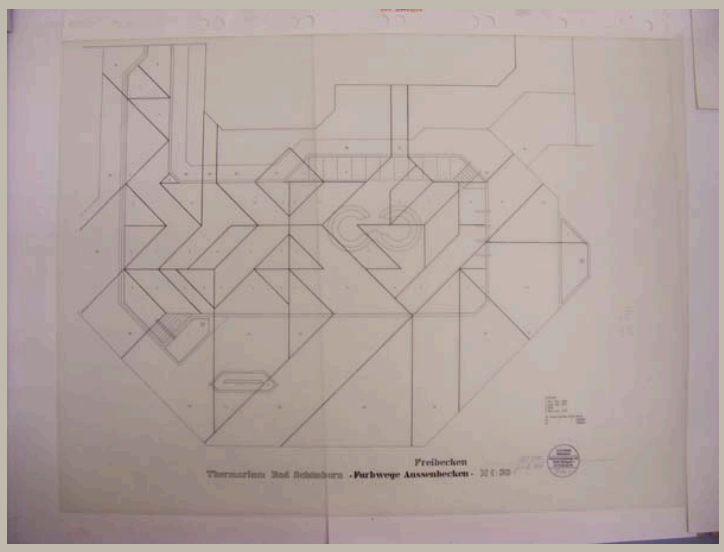


Signatur	HAJ_A 077/24	
Autor	Otto Herbert Hajek	
Objektart	Plan	
Objekt	**Gestaltung Freibecken mit Farbwegen (Aufsicht)**	
Nr. Plan_WB/Motto	Plan 2	
Datum	/ 07 / 1990	
Maße/Maßstab	894 x 1197 mm	1:50
Material_Technik	Tusche auf Transparent Eintragungen: Bleistift Signatur: Tinte Stempel	
Beschriftung	Thermarium Bad Schönborn -Farbwege Aussenbecken- / Freibecken / M 1:50 links neben Stempel: *Signatur* / Juli 1990 im Stempel: Plan 2	
Signatur_Autor	Hajek	
Stempel/Plankopf	Adress-Stempel Hajek	
Anmerkungen		
Standort	Planschrank 3	

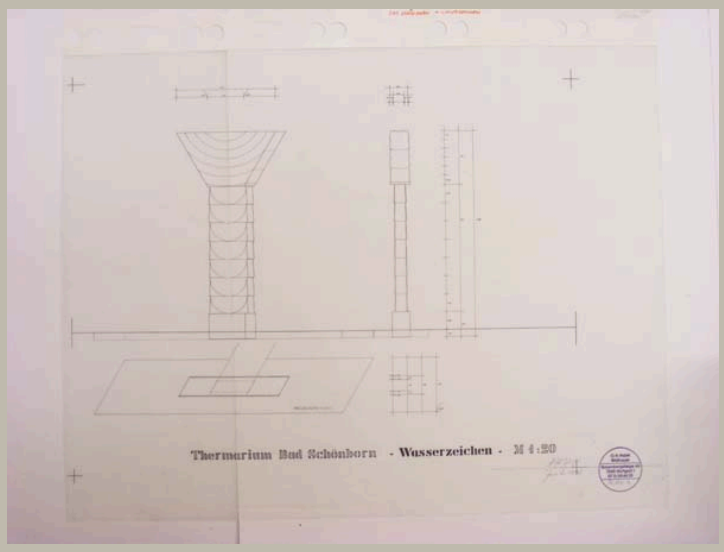


Signatur	HAJ_A 077/25	
Autor	Otto Herbert Hajek	
Objektart	Plan	
Objekt	**Ansichten und Aufsicht Wasserzeichen**	
Nr. Plan_WB/Motto	Plan 3	
Datum	/ 07 / 1990	
Maße/Maßstab	647 x 839 mm	1:20
Material_Technik	Tusche auf Transparent Signatur: Tinte	
Beschriftung	Thermarium Bad Schönborn -Wasserzeichen- M 1:20 links neben Stempel: *Signatur* / Juli 1990 im Stempel: Plan 3	
Signatur_Autor	Hajek	
Stempel/Plankopf	Adress-Stempel Hajek	
Anmerkungen		
Standort	Planschrank 3	

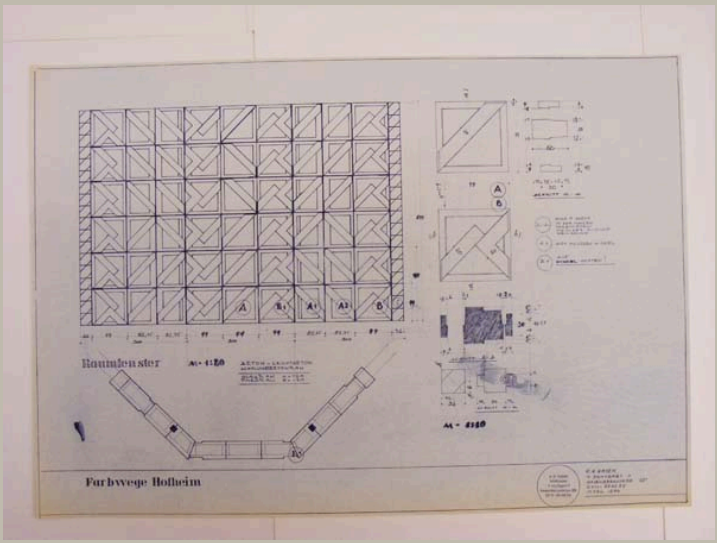


Signatur	HAJ_A 078/01	
Autor	Otto Herbert Hajek	
Objektart	Plan	
Objekt	**Ansichten und Schnitt Raumfenster**	
Nr. Plan_WB/Motto		
Datum	/ 04 / 1974	
Maße/Maßstab	639 x 921 mm	1:20; 1:10
Material_Technik	Pause	
Beschriftung	Farbwege Hofheim rechts neben Stempel: O.H. Hajek / 7 Stuttgart 1 / Hasenbergsteige 65 / 0711-654635 / April 1974	
Signatur_Autor		
Stempel/Plankopf	Adress-Stempel Hajek	
Anmerkungen		
Standort	Planschrank 2	

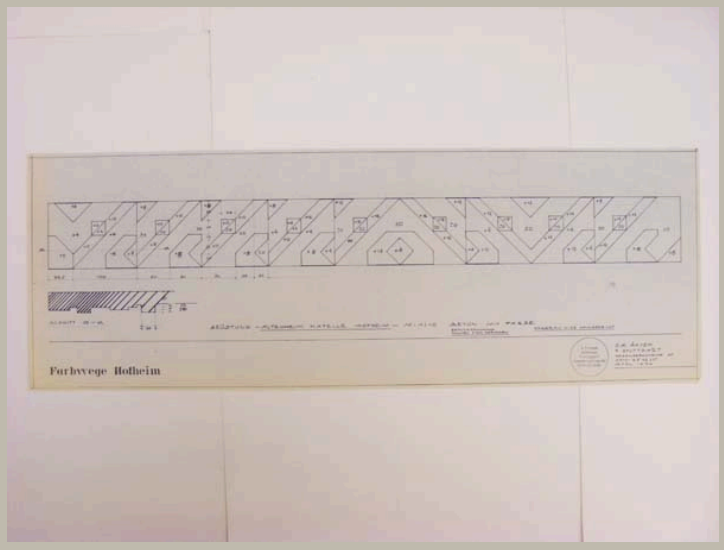


Signatur	HAJ_A 078/02	
Autor	Otto Herbert Hajek	
Objektart	Plan	
Objekt	**Ansicht und Schnitt Brüstung Kapelle**	
Nr. Plan_WB/Motto		
Datum	/ 04 / 1974	
Maße/Maßstab	364 x 1137 mm	1:10
Material_Technik	Pause	
Beschriftung	Farbwege Hofheim rechts neben Stempel: O.H. Hajek / 7 Stuttgart 1 / Hasenbergsteige 65 / 0711-654635 / April 1974	
Signatur_Autor		
Stempel/Plankopf	Adress-Stempel Hajek	
Anmerkungen		
Standort	Planschrank 2	

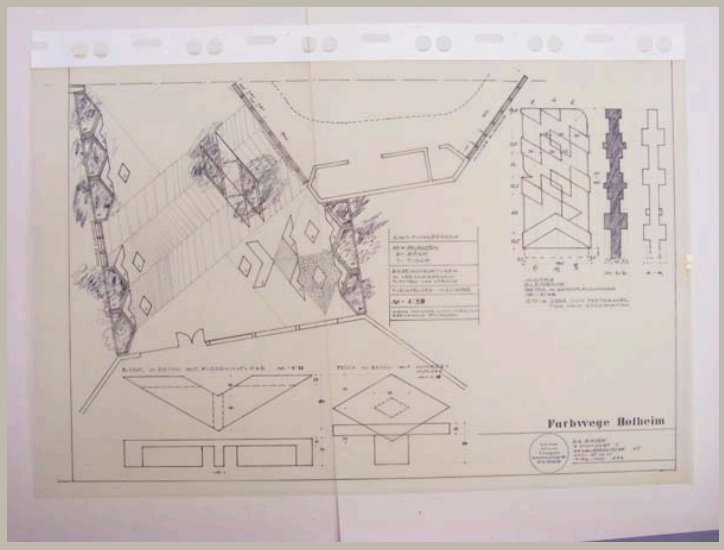


Signatur	HAJ_A 078/03	
Autor	Otto Herbert Hajek	
Objektart	Plan	
Objekt	**Aufsicht Eingangsbereich; Ansicht und Aufsicht Bänke und Tische; Ansicht und Schnitte Multiple Elemente**	
Nr. Plan_WB/Motto		
Datum	/ 04-05 / 1974	
Maße/Maßstab	643 x 987 mm	1:50; 1:10
Material_Technik	Faserstift und Tusche auf Transparent Stempel	
Beschriftung	Farbwege Hofheim rechts neben Stempel: O.H. Hajek / 7 Stuttgart 1 / Hasenbergsteige 65 / 0711-654635 / April-Mai 1974	
Signatur_Autor		
Stempel/Plankopf	Adress-Stempel Hajek	
Anmerkungen		
Standort	Planschrank 3	

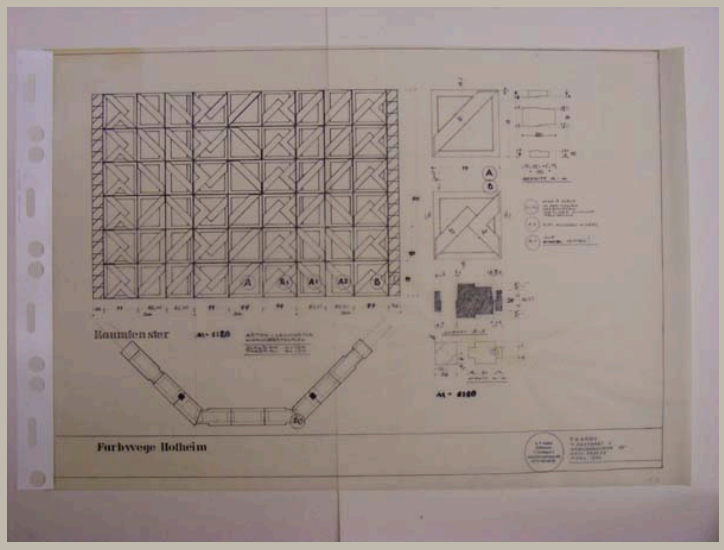


Signatur	HAJ_A 078/04	
Autor	Otto Herbert Hajek	
Objektart	Plan	
Objekt	**Ansichten und Schnitt Raumfenster**	
Nr. Plan_WB/Motto		
Datum	/ 04 / 1974	
Maße/Maßstab	653 x 950 mm	1:20; 1:10
Material_Technik	Faserstift und Tusche auf Transparent Stempel	
Beschriftung	Farbwege Hofheim rechts neben Stempel: O.H. Hajek / 7 Stuttgart 1 / Hasenbergsteige 65 / 0711-654635 / April 1974	
Signatur_Autor		
Stempel/Plankopf	Adress-Stempel Hajek	
Anmerkungen		
Standort	Planschrank 3	

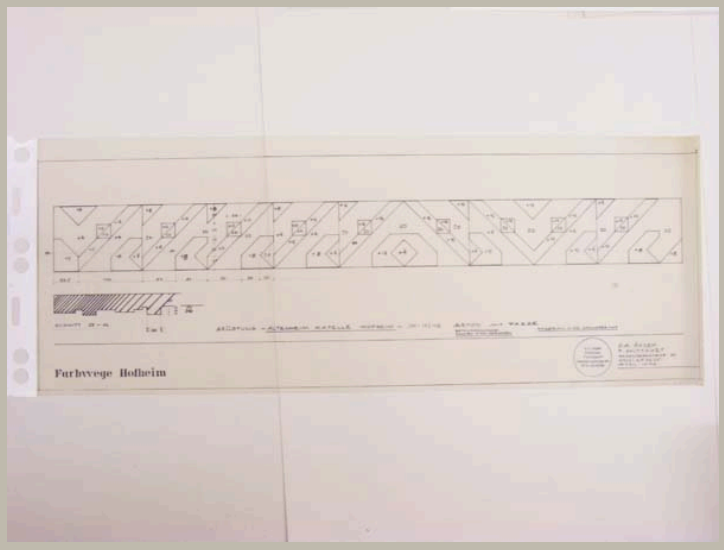


Signatur	HAJ_A 078/05	
Autor	Otto Herbert Hajek	
Objektart	Plan	
Objekt	**Ansicht und Schnitt Brüstung Kapelle mit Farbangaben**	
Nr. Plan_WB/Motto		
Datum	/ 04 / 1974	
Maße/Maßstab	395 x 1030 mm	1:10
Material_Technik	Faserstift und Tusche auf Transparent Stempel	
Beschriftung	Farbwege Hofheim rechts neben Stempel: O.H. Hajek / 7 Stuttgart 1 / Hasenbergsteige 65 / 0711-654635 / April 1974	
Signatur_Autor		
Stempel/Plankopf	Adress-Stempel Hajek	
Anmerkungen		
Standort	Planschrank 3	

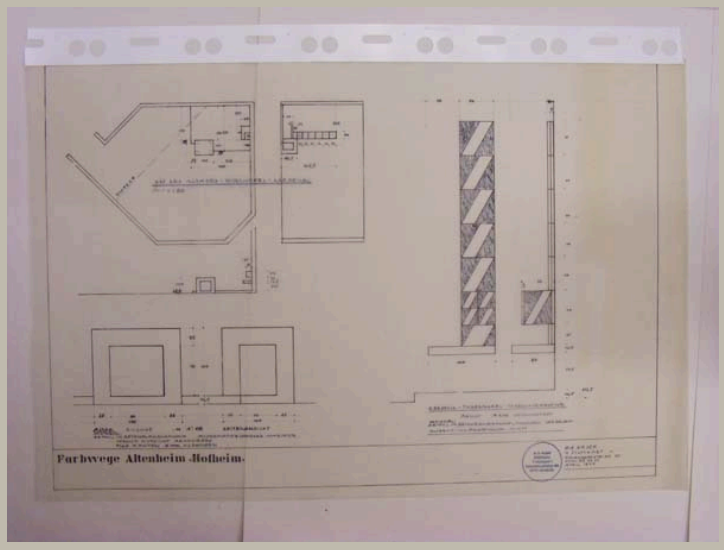


Signatur	HAJ_A 078/06	
Autor	Otto Herbert Hajek	
Objektart	Plan	
Objekt	**Grundriss und Ansichten Altarraum; Ansichten Altar; Ansicht und Schnitt Tabernakel und Tabernakelkredenz**	
Nr. Plan_WB/Motto		
Datum	/ 04 / 1974	
Maße/Maßstab	645 x 980 mm	1:50; 1:10
Material_Technik	Faserstift und Tusche auf Transparent Stempel	
Beschriftung	Farbwege Altenheim Hofheim rechts neben Stempel: O.H. Hajek / 7 Stuttgart 1 / Hasenbergsteige 65 / 0711-654635 / April 1974	
Signatur_Autor		
Stempel/Plankopf	Adress-Stempel Hajek	
Anmerkungen		
Standort	Planschrank 3	

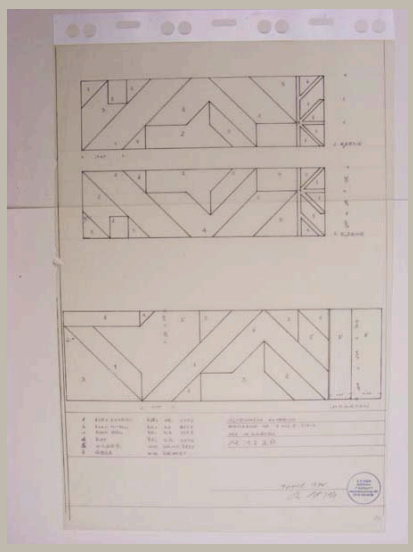

Signatur	HAJ_A 078/07
Autor	Otto Herbert Hajek
Objektart	Plan
Objekt	**Ansichten Wandbilder 4. und 5. OG und Garten mit Farbangaben**
Nr. Plan_WB/Motto	
Datum	/ 04 / 1975?
Maße/Maßstab	888 x 602 mm 1:20
Material_Technik	Faserstift und Tusche auf Transparent Stempel
Beschriftung	Altenheim Hofheim / Wandbild im 4 und 5 Stock / und im Garten / M 1:20 links neben Stempel: April 1975 / *Signatur*
Signatur_Autor	OH. Hajek
Stempel/Plankopf	Adress-Stempel Hajek
Anmerkungen	
Standort	Planschrank 3

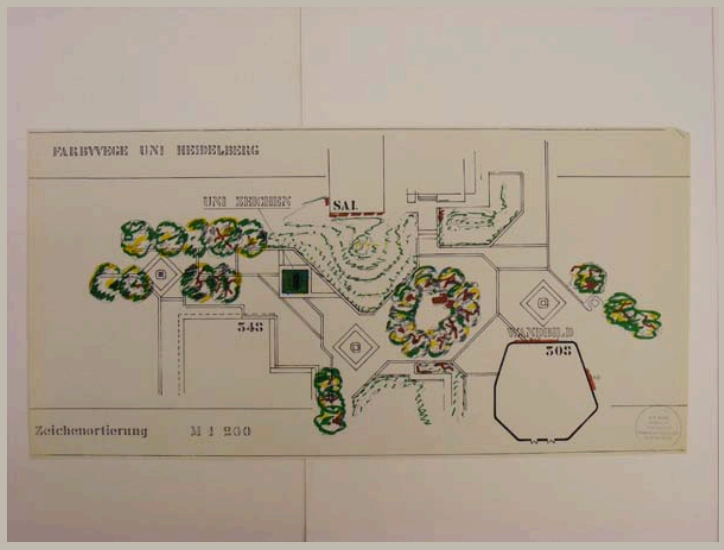


Signatur	HAJ_A 079/01
Autor	Otto Herbert Hajek
Objektart	Plan
Objekt	**Lageplan mit Angaben zur Position von Zeichen und Wandbild (farbig angelegt)**
Nr. Plan_WB/Motto	
Datum	/ /
Maße/Maßstab	437 x 876 mm — 1:200
Material_Technik	Faserschreiber auf Pause
Beschriftung	oben: Farbwege Uni Heidelberg unten: Zeichenortierung M 1 200
Signatur_Autor	
Stempel/Plankopf	Adress-Stempel Hajek
Anmerkungen	
Standort	Planschrank 2

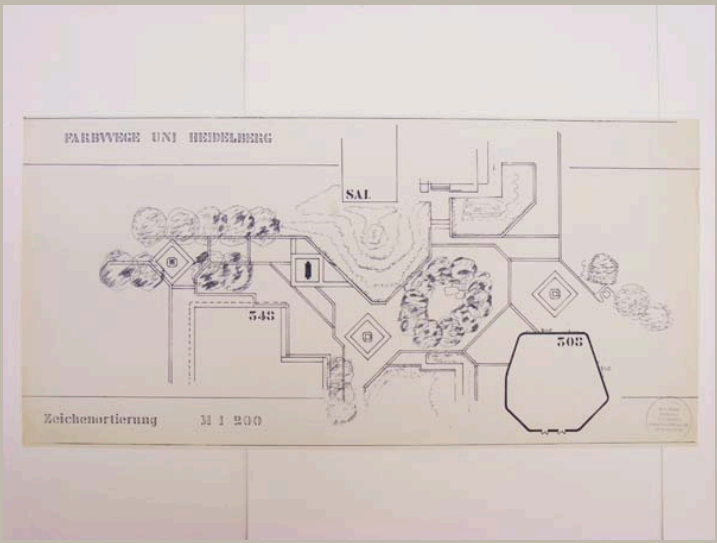


Signatur	HAJ_A 079/02
Autor	Otto Herbert Hajek
Objektart	Plan
Objekt	**Lageplan**
Nr. Plan_WB/Motto	
Datum	/ /
Maße/Maßstab	437 x 988 mm 1:200
Material_Technik	Pause
Beschriftung	oben: Farbwege Uni Heidelberg unten: Zeichenortierung M 1 200
Signatur_Autor	
Stempel/Plankopf	Adress-Stempel Hajek
Anmerkungen	
Standort	Planschrank 2




Signatur	HAJ_A 079/03	
Autor	Otto Herbert Hajek	
Objektart	Plan	
Objekt	**Ansicht Wandbild Hörsaal und Universitätszeichen (farbig angelegt)**	
Nr. Plan_WB/Motto		
Datum	/ 11 / 1976	
Maße/Maßstab	443 x 859 mm	1:100
Material_Technik	Deckfarbe und Faserschreiber auf Pause Stempel	
Beschriftung	Farbwege Uni Heidelberg Hörsaal Medizinisches Institut Bau 308 B M 1 100 links neben Stempel: Nov 1976 *Signatur*	
Signatur_Autor	OH. Hajek	
Stempel/Plankopf	Adress-Stempel Hajek	
Anmerkungen		
Standort	Planschrank 2	

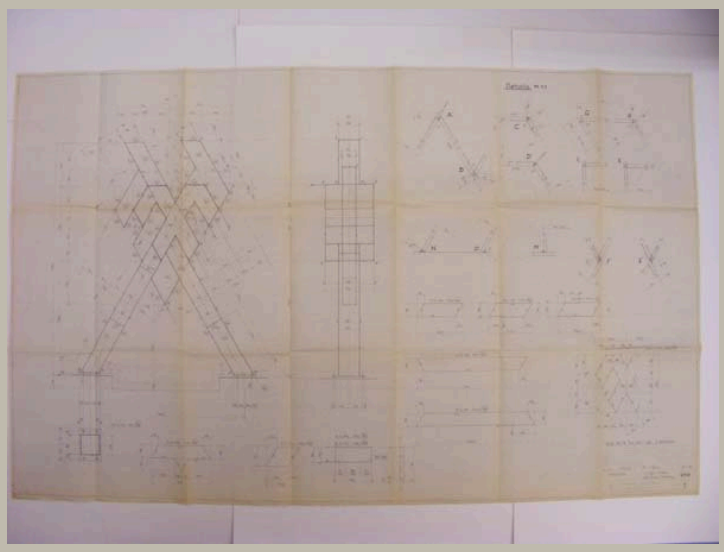


Signatur	HAJ_A 079/04
Autor	Eisenwerk u. Apparatebau Gebr. Knauer
Objektart	Plan
Objekt	**Ansichten und Details Universitätszeichen**
Nr. Plan_WB/Motto	Plan.-Nr.: 6345/2
Datum	14 / 04 / 1977
Maße/Maßstab	854 x 1387 mm; 1:15; 1:1
Material_Technik	Pause
Beschriftung	Uni Zeichen Heidelberg
Signatur_Autor	
Stempel/Plankopf	Planstempel Eisenwerk u. Apparatebau Gebr. Knauer
Anmerkungen	
Standort	Planschrank 2

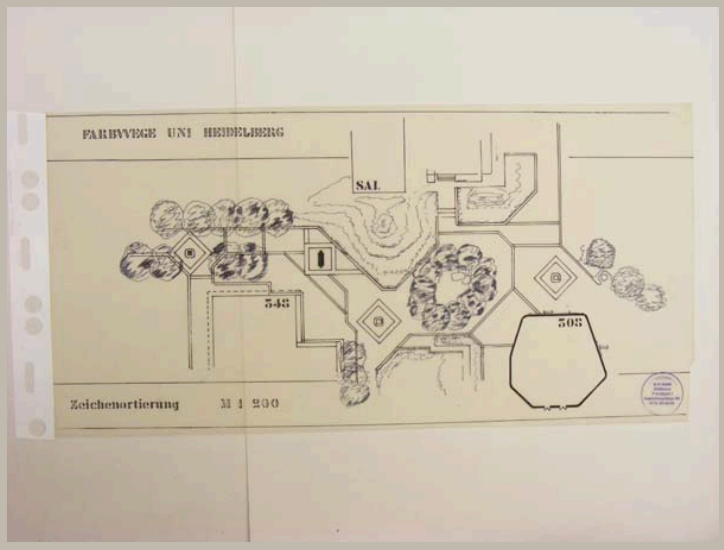


Signatur	HAJ_A 079/05
Autor	Otto Herbert Hajek
Objektart	Plan
Objekt	**Lageplan**
Nr. Plan_WB/Motto	
Datum	/ /
Maße/Maßstab	446 x 892 mm 1:200
Material_Technik	Faserstift und Tusche auf Transparent Stempel
Beschriftung	oben: Farbwege Uni Heidelberg unten: Zeichenortierung M 1 200
Signatur_Autor	
Stempel/Plankopf	Adress-Stempel Hajek
Anmerkungen	Blatt am oberen Ende eingerissen
Standort	Planschrank 3

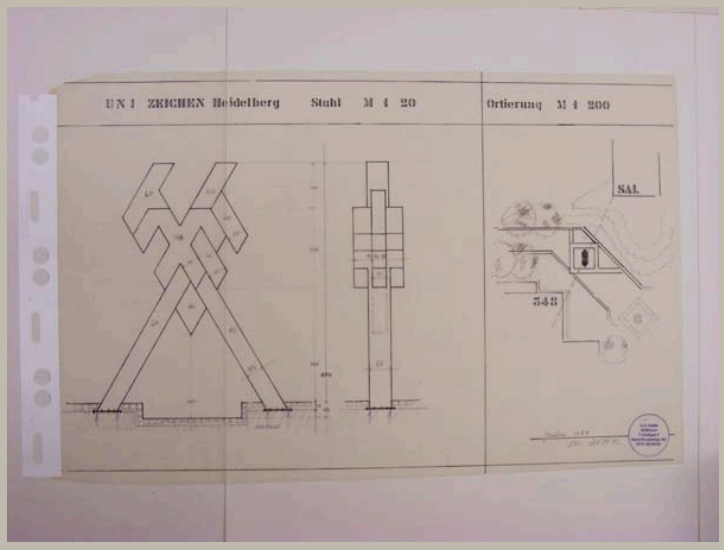


Signatur	HAJ_A 079/06	
Autor	Otto Herbert Hajek	
Objektart	Plan	
Objekt	**Ansichten Zeichen und Lageplan**	
Nr. Plan_WB/Motto		
Datum	/ 01 / 1977	
Maße/Maßstab	579 x 891 mm	1:200; 1:20
Material_Technik	Faserstift und Tusche auf Transparent Stempel	
Beschriftung	Uni Zeichen Heidelberg Stahl M 1 20 Ortierung M 1 200 links neben Stempel: Januar 1977 / *Signatur*	
Signatur_Autor	OH. Hajek	
Stempel/Plankopf	Adress-Stempel Hajek	
Anmerkungen		
Standort	Planschrank 3	

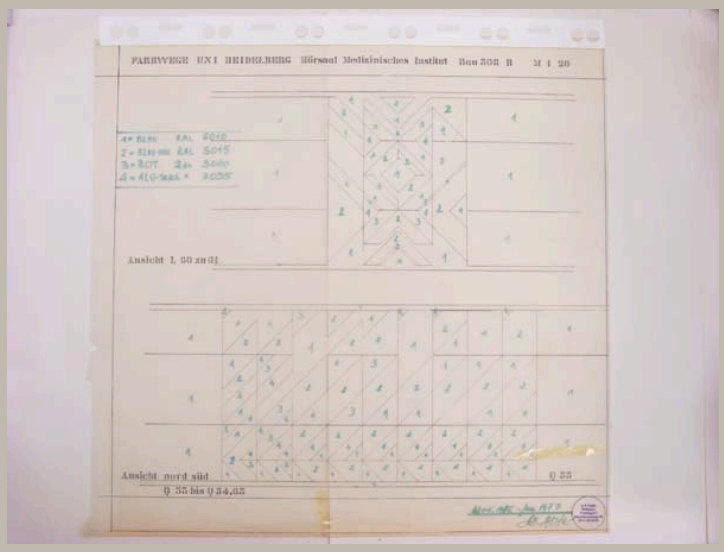


Signatur	HAJ_A 079/07
Autor	Otto Herbert Hajek
Objektart	Plan
Objekt	**Ansichten Wandbild Hörsaal mit Farbangaben**
Nr. Plan_WB/Motto	
Datum	/ / 1976–1977
Maße/Maßstab	889 x 944 mm | 1:20
Material_Technik	Tusche auf Transparent Eintragungen: Faserschreiber Stempel
Beschriftung	Farbwege Uni Heidelberg Hörsaal Medizinisches Institut Bau 308 B M 1 20 links neben Stempel: Nov. 1976 – Jan. 1977 / *Signatur*
Signatur_Autor	OH. Hajek
Stempel/Plankopf	Adress-Stempel Hajek
Anmerkungen	
Standort	Planschrank 3

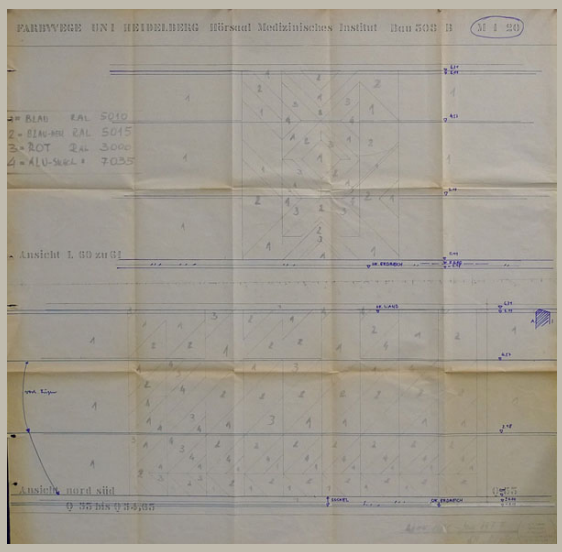


Signatur	HAJ_A 079/08
Autor	Otto Herbert Hajek
Objektart	Plan
Objekt	**Ansichten Wandbild Hörsaal mit Farbangaben**
Nr. Plan_WB/Motto	
Datum	/ / 1976–1977
Maße/Maßstab	880 x 880 mm | 1:20
Material_Technik	Pause mit Faserschreiber
Beschriftung	Farbwege Uni Heidelberg Hörsaal Medizinisches Institut Bau 308 B M 1 20 links neben Stempel: Nov. 1976 – Jan. 1977 / *Signatur*
Signatur_Autor	OH. Hajek
Stempel/Plankopf	Adress-Stempel Hajek
Anmerkungen	
Standort	Planschrank 2

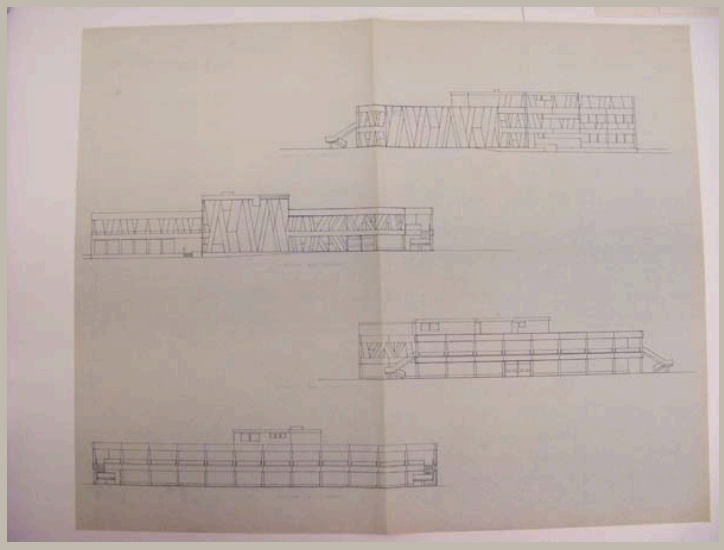


Signatur	HAJ_A 080/01
Autor	[Otto Herbert Hajek]
Objektart	Plan
Objekt	**Ansichten**
Nr. Plan_WB/Motto	
Datum	/ /
Maße/Maßstab	908 x 1138 mm
Material_Technik	Pause
Beschriftung	
Signatur_Autor	
Stempel/Plankopf	
Anmerkungen	
Standort	Planschrank 2

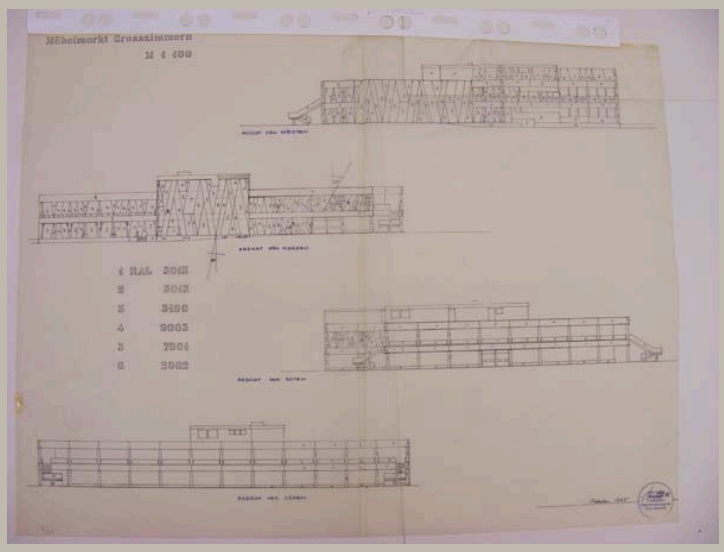


Signatur	HAJ_A 080/02	
Autor	Otto Herbert Hajek	
Objektart	Plan	
Objekt	**Ansichten mit Farbangaben**	
Nr. Plan_WB/Motto		
Datum	/ 02 / 1975	
Maße/Maßstab	838 x 1094 mm	1:100
Material_Technik	Faserstift und Tusche auf Transparent Stempel	
Beschriftung	Möbelmarkt Grosszimmern / M 1 100 links neben Stempel: Februar 1975 im Stempel: *Signatur*	
Signatur_Autor	OH. Hajek	
Stempel/Plankopf	Adress-Stempel Hajek	
Anmerkungen		
Standort	Planschrank 3	

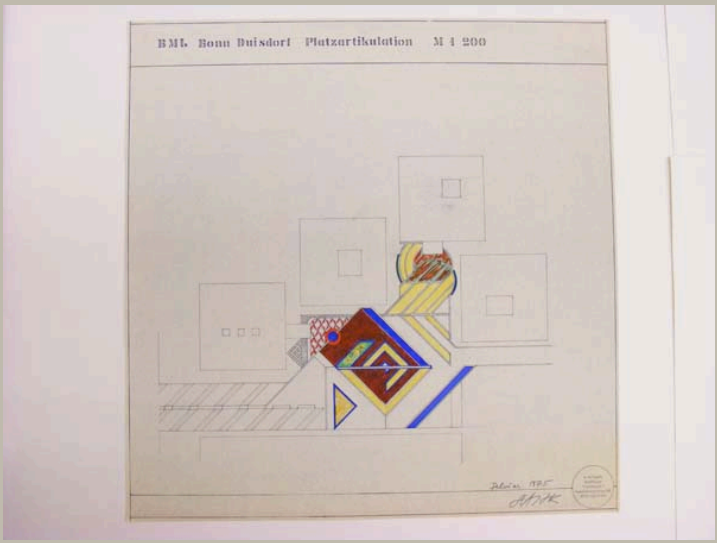


Signatur	HAJ_A 081/01	
Autor	Otto Herbert Hajek	
Objektart	Plan	
Objekt	**Lageplan mit Aufsicht Platz (farbig angelegt)**	
Nr. Plan_WB/Motto		
Datum	/ 02 / 1975	
Maße/Maßstab	710 x 699 mm	1:200
Material_Technik	Faserstift auf Pause	
Beschriftung	B M L Bonn Duisdorf Platzartikulation M 1 200 links neben Stempel: Februar 1975 / *Signatur*	
Signatur_Autor	Hajek	
Stempel/Plankopf	Adress-Stempel Hajek	
Anmerkungen		
Standort	Planschrank 2	

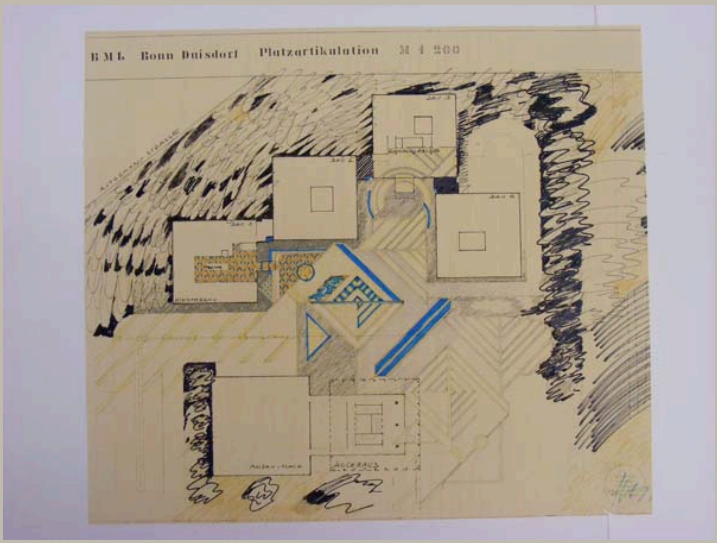


Signatur	HAJ_A 081/02	
Autor	Otto Herbert Hajek	
Objektart	Plan	
Objekt	**Lageplan mit Aufsicht Platz (farbig angelegt)**	
Nr. Plan_WB/Motto		
Datum	/ /	
Maße/Maßstab	699 x 800 mm	1:200
Material_Technik	Faserschreiber, Bleistift auf Pause	
Beschriftung	B M L Bonn Duisdorf Platzartikulation M 1 200 im Stempel: *Signatur*	
Signatur_Autor	Hajek	
Stempel/Plankopf	Adress-Stempel Hajek	
Anmerkungen		
Standort	Planschrank 2	

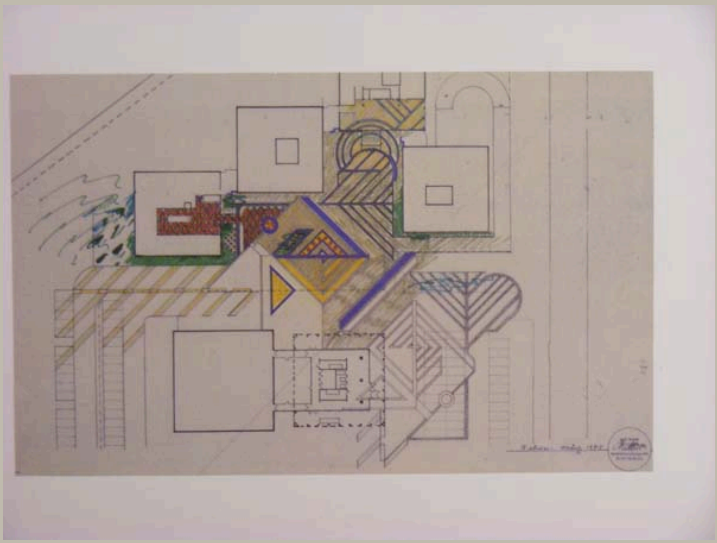


Signatur	HAJ_A 081/03
Autor	Otto Herbert Hajek
Objektart	Plan
Objekt	**Lageplan mit Aufsicht Platz (farbig angelegt)**
Nr. Plan_WB/Motto	
Datum	/ 02-03 / 1975
Maße/Maßstab	254 x 406 mm
Material_Technik	Farbdruck
Beschriftung	links neben Stempel: Februar-März 1975 im Stempel: *Signatur*
Signatur_Autor	OH. Hajek
Stempel/Plankopf	Adress-Stempel Hajek
Anmerkungen	
Standort	Planschrank 2

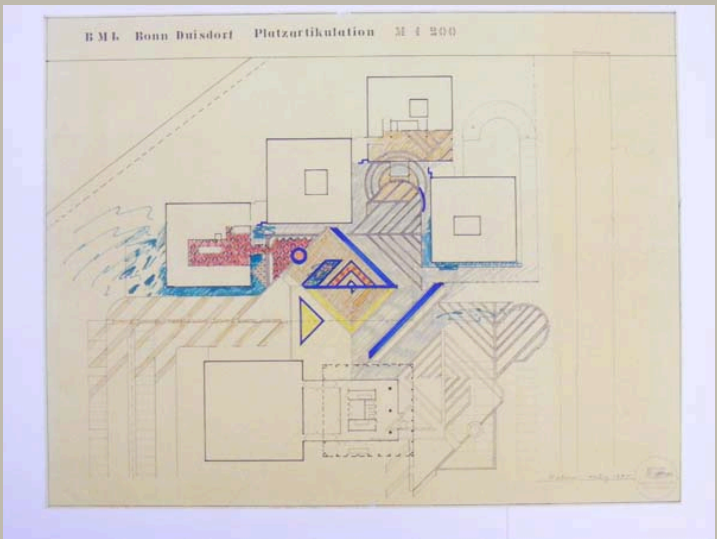


Signatur	HAJ_A 081/04	
Autor	Otto Herbert Hajek	
Objektart	Plan	
Objekt	**Lageplan mit Aufsicht Platz (farbig angelegt)**	
Nr. Plan_WB/Motto		
Datum	/ 02-03 / 1975	
Maße/Maßstab	697 x 903 mm	1:200
Material_Technik	Faserschreiber auf Pause	
Beschriftung	B M L Bonn Duisdorf Platzartikulation M 1 200 links neben Stempel: Februar-März 1975 im Stempel: *Signatur*	
Signatur_Autor	OH. Hajek	
Stempel/Plankopf	Adress-Stempel Hajek	
Anmerkungen		
Standort	Planschrank 2	

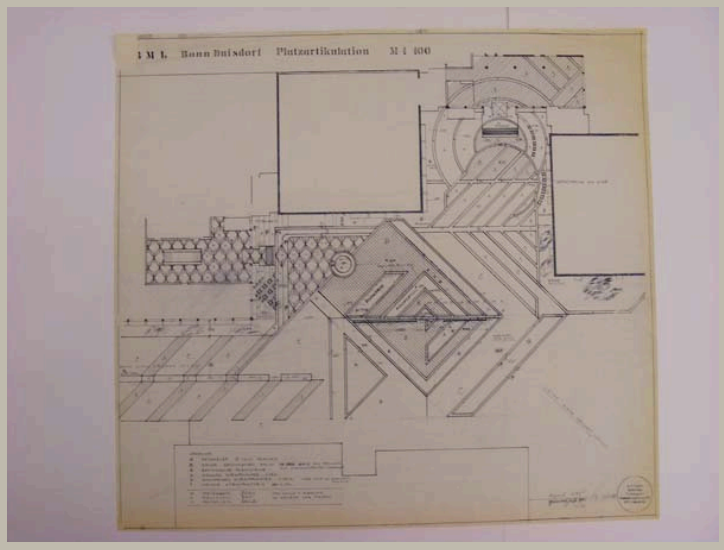


Signatur	HAJ_A 081/05
Autor	Otto Herbert Hajek
Objektart	Plan
Objekt	**Gesamtanlage Platz mit Bodenstrukturen**
Nr. Plan_WB/Motto	
Datum	/ 07 / 1975
Maße/Maßstab	832 x 905 mm — 1:100
Material_Technik	Pause
Beschriftung	B M L Bonn Duisdorf Platzartikulation M 1 100 links neben Stempel: April 1975 / *Signatur1* / geändert Juli 1975 / *Signatur2*
Signatur_Autor	Signatur1: OH. Hajek; Signatur2: Hajek
Stempel/Plankopf	Adress-Stempel Hajek
Anmerkungen	
Standort	Planschrank 2

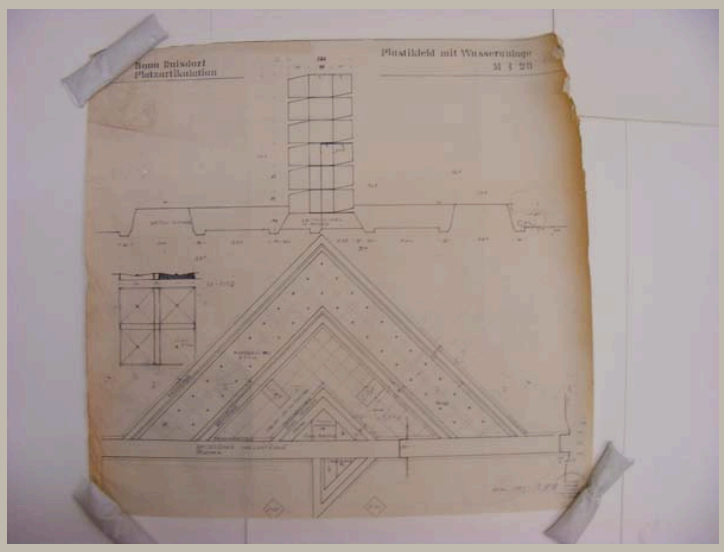


Signatur	HAJ_A 081/06	
Autor	Otto Herbert Hajek	
Objektart	Plan	
Objekt	**Aufsicht und Schnitt Plastik Wasserbecken**	
Nr. Plan_WB/Motto		
Datum	/ 05 / 1975	
Maße/Maßstab	830 x 885 mm	1:20; 1:10
Material_Technik	Pause	
Beschriftung	BML Bonn Duisdorf / Platzartikulation / Plastikfeld mit Wasseranlage / M 1 20 links neben Stempel: Mai 1975 *Signatur*	
Signatur_Autor	OH. Hajek	
Stempel/Plankopf	Adress-Stempel Hajek	
Anmerkungen		
Standort	Planschrank 2	

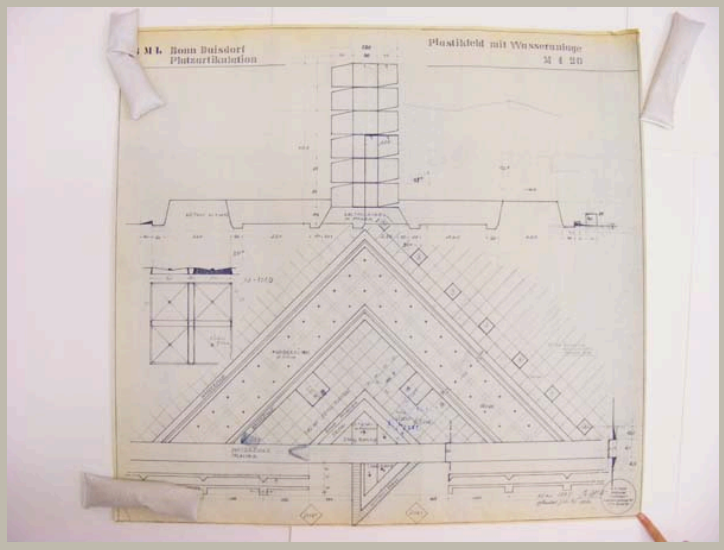


Signatur	HAJ_A 081/07
Autor	Otto Herbert Hajek
Objektart	Plan
Objekt	**Aufsicht und Schnitt Plastik Wasserbecken**
Nr. Plan_WB/Motto	
Datum	/ 07 / 1975
Maße/Maßstab	835 x 894 mm
Material_Technik	Pause
Beschriftung	BML Bonn Duisdorf / Platzartikulation / Plastikfeld mit Wasseranlage / M 1 20 links neben Stempel: Mai 1975 *Signatur1* / geändert Juli 1975 *Signatur2*
Signatur_Autor	Signatur1: O.H. Hajek; Signatur2: Hajek
Stempel/Plankopf	Adress-Stempel Hajek
Anmerkungen	
Standort	Planschrank 2

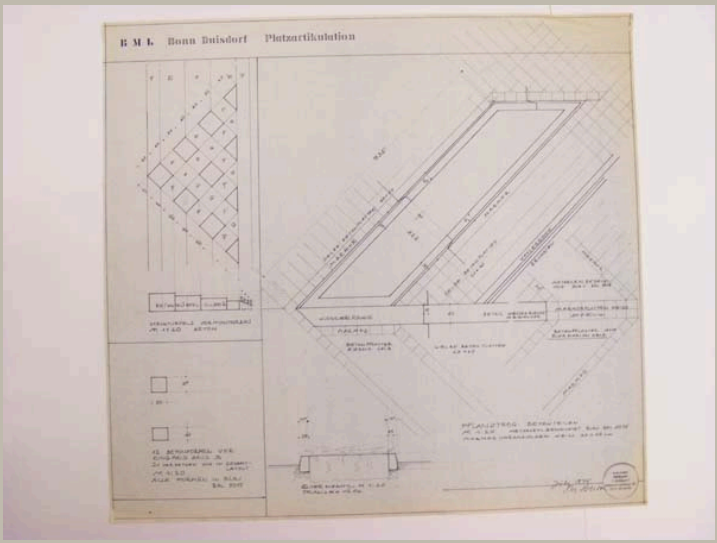


Signatur	HAJ_A 081/08	
Autor	Otto Herbert Hajek	
Objektart	Plan	
Objekt	**Ansicht und Aufsicht Strukturfeld; Grundriss und Schnitt Pflanztrog**	
Nr. Plan_WB/Motto		
Datum	/ 07 / 1975	
Maße/Maßstab	827 x 982 mm	1:20
Material_Technik	Pause Signatur: Faserschreiber	
Beschriftung	B M L Bonn Duisdorf Platzartikulation links neben Stempel: Juli 1975 / *Signatur*	
Signatur_Autor	OH. Hajek	
Stempel/Plankopf	Adress-Stempel Hajek	
Anmerkungen		
Standort	Planschrank 2	

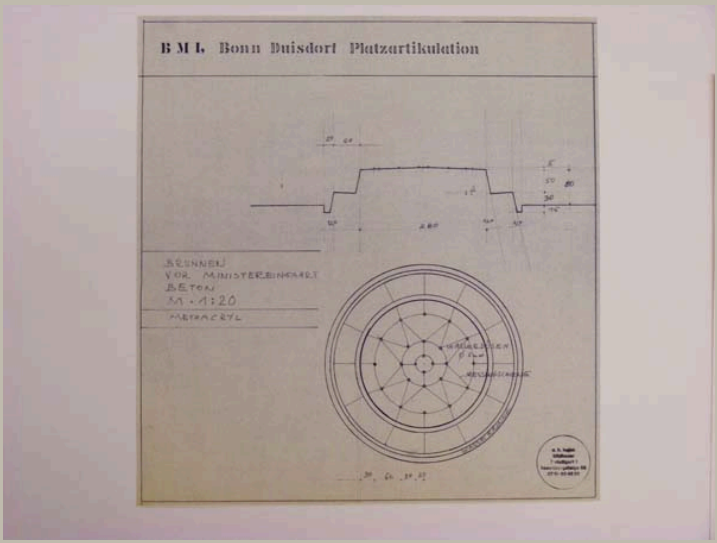


Signatur	HAJ_A 081/09
Autor	Otto Herbert Hajek
Objektart	Plan
Objekt	**Aufsicht und Schnitt Brunnen vor Ministereinfahrt**
Nr. Plan_WB/Motto	
Datum	/ /
Maße/Maßstab	548 x 518 mm — 1:20
Material_Technik	Pause
Beschriftung	B M L Bonn Duisdorf Platzartikulation
Signatur_Autor	
Stempel/Plankopf	Adress-Stempel Hajek
Anmerkungen	
Standort	Planschrank 2

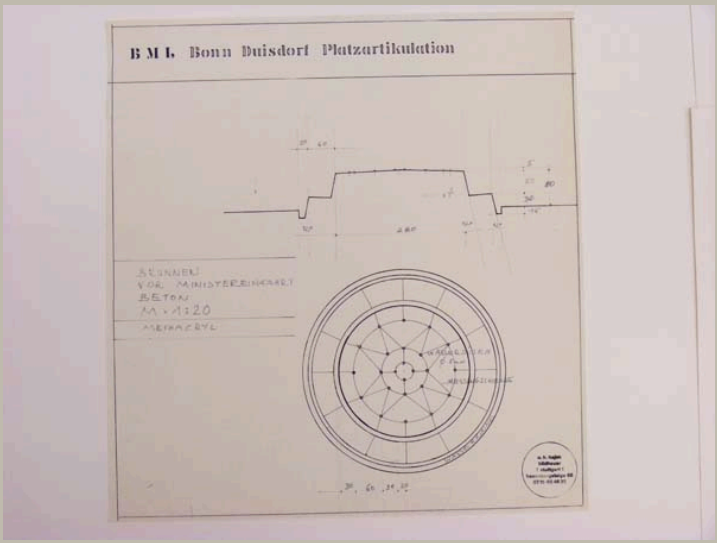


Signatur	HAJ_A 081/10
Autor	Otto Herbert Hajek
Objektart	Plan
Objekt	**Aufsicht und Schnitt Brunnen vor Ministereinfahrt**
Nr. Plan_WB/Motto	
Datum	/ /
Maße/Maßstab	551 x 523 mm — 1:20
Material_Technik	Pause
Beschriftung	B M L Bonn Duisdorf Platzartikulation
Signatur_Autor	
Stempel/Plankopf	Adress-Stempel Hajek
Anmerkungen	
Standort	Planschrank 2

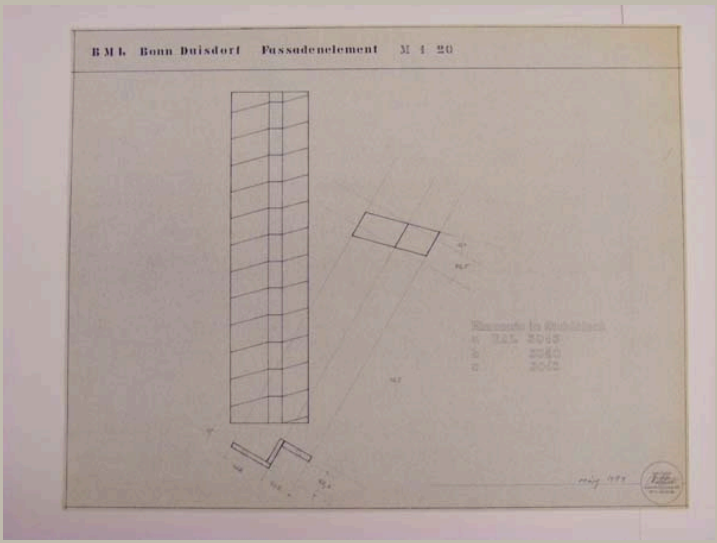


Signatur	HAJ_A 081/11	
Autor	Otto Herbert Hajek	
Objektart	Plan	
Objekt	**Ansicht und Aufsicht Fassadenelement**	
Nr. Plan_WB/Motto		
Datum	/ 03 / 1975	
Maße/Maßstab	703 x 900 mm	1:20
Material_Technik	Pause	
Beschriftung	B M L Bonn Duisdorf Fassadenelement M 1 20 links neben Stempel: März 1975 im Stempel: *Signatur*	
Signatur_Autor	OH. Hajek	
Stempel/Plankopf	Adress-Stempel Hajek	
Anmerkungen		
Standort	Planschrank 2	

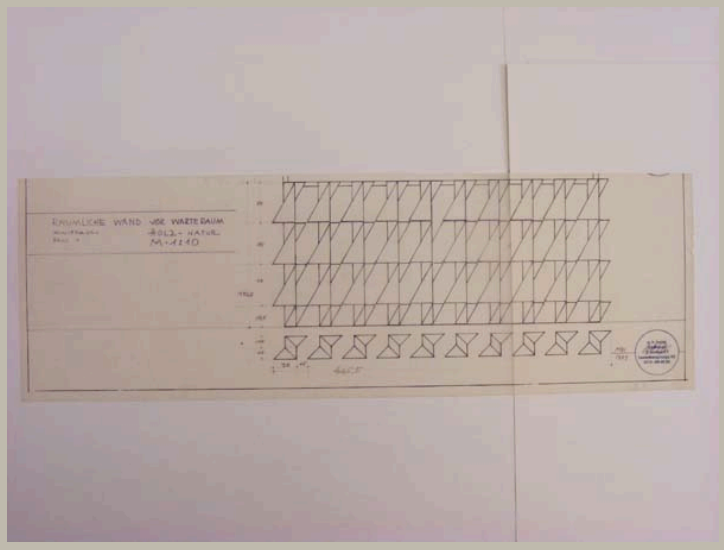


Signatur	HAJ_A 081/12	
Autor	Otto Herbert Hajek	
Objektart	Plan	
Objekt	**Ansicht und Aufsicht Räumliche Wand vor Warteraum**	
Nr. Plan_WB/Motto		
Datum	/ 05 / 1975	
Maße/Maßstab	294 x 903 mm	1:10
Material_Technik	Faserschreiber und Tusche auf Transparent	
Beschriftung	Räumliche Wand vor Warteraum / Ministerbau Haus 1 Holz-Natur / M=1:10 links neben Stempel: Mai / 1975 im Stempel: *Signatur*	
Signatur_Autor	Hajek	
Stempel/Plankopf	Adress-Stempel Hajek	
Anmerkungen		
Standort	Planschrank 2	

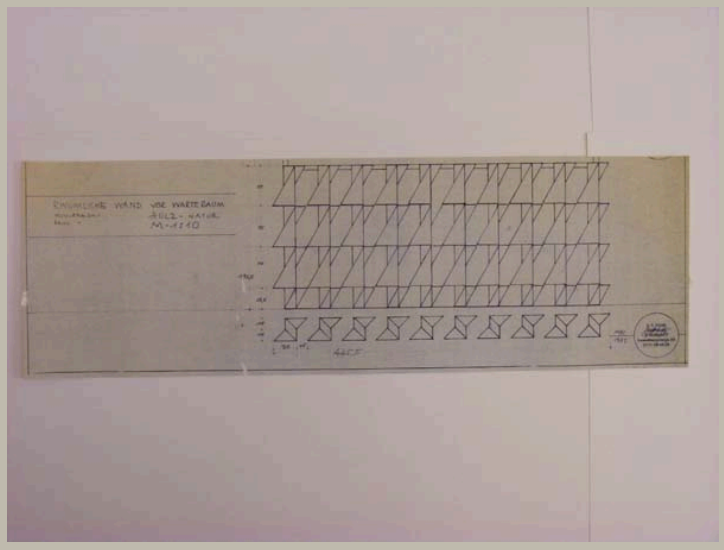


Signatur	HAJ_A 081/13	
Autor	Otto Herbert Hajek	
Objektart	Plan	
Objekt	**Ansicht und Aufsicht Räumliche Wand vor Warteraum**	
Nr. Plan_WB/Motto		
Datum	/ 05 / 1975	
Maße/Maßstab	289 x 898 mm	1:10
Material_Technik	Pause	
Beschriftung	Räumliche Wand vor Warteraum / Ministerbau Haus 1 Holz-Natur / M=1:10 links neben Stempel: Mai / 1975 im Stempel: *Signatur*	
Signatur_Autor	Hajek	
Stempel/Plankopf	Adress-Stempel Hajek	
Anmerkungen		
Standort	Planschrank 2	

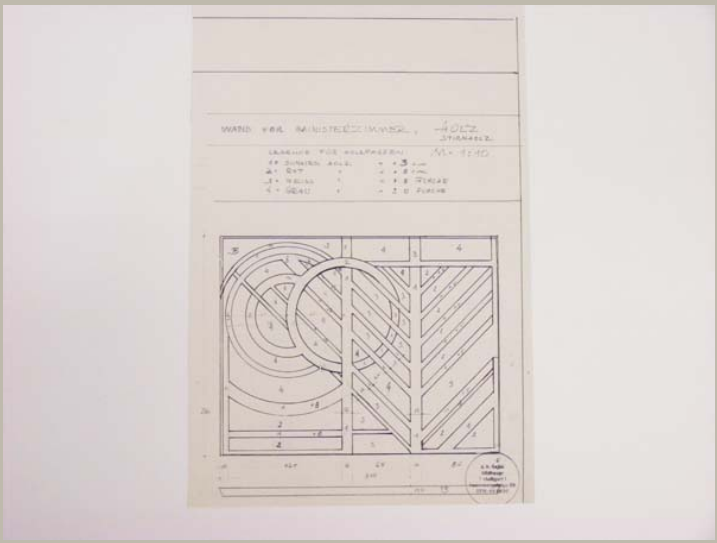


Signatur	HAJ_A 081/14
Autor	Otto Herbert Hajek
Objektart	Plan
Objekt	**Ansicht Wand vor Ministerzimmer mit Farbangaben**
Nr. Plan_WB/Motto	
Datum	/ /
Maße/Maßstab	652 x 377 mm — 1:10
Material_Technik	Pause
Beschriftung	Wand vor Ministerzimmer, Holz / Stirnholz
Signatur_Autor	
Stempel/Plankopf	Adress-Stempel Hajek
Anmerkungen	
Standort	Planschrank 2

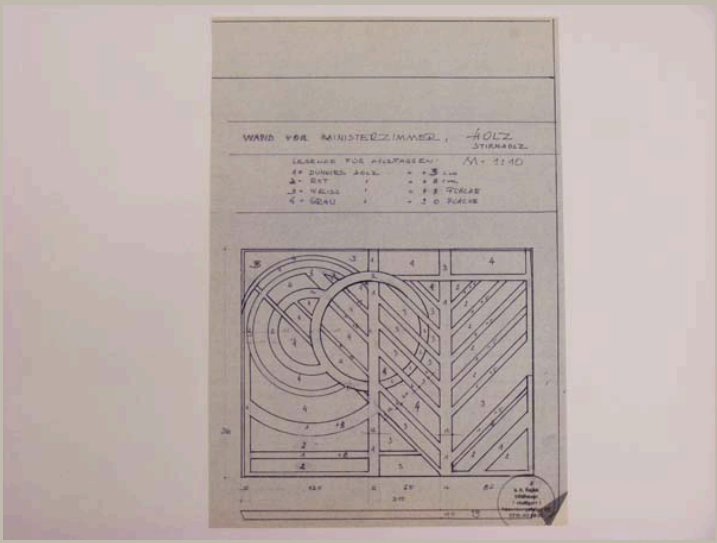


Signatur	HAJ_A 081/15
Autor	Otto Herbert Hajek
Objektart	Plan
Objekt	**Ansicht Wand vor Ministerzimmer mit Farbangaben**
Nr. Plan_WB/Motto	
Datum	/ /
Maße/Maßstab	546 x 379 mm — 1:10
Material_Technik	Pause
Beschriftung	Wand vor Ministerzimmer, Holz / Stirnholz
Signatur_Autor	
Stempel/Plankopf	Adress-Stempel Hajek
Anmerkungen	
Standort	Planschrank 2

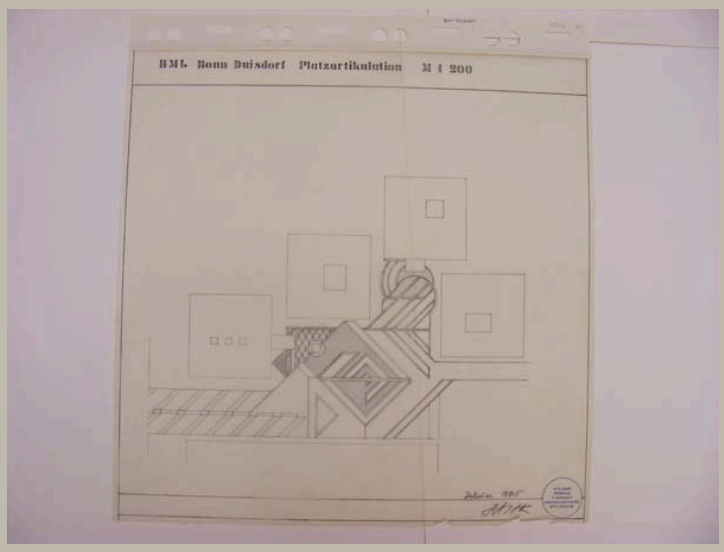


Signatur	HAJ_A 081/16	
Autor	Otto Herbert Hajek	
Objektart	Plan	
Objekt	**Lageplan mit Aufsicht Platz**	
Nr. Plan_WB/Motto		
Datum	/ 02 / 1975	
Maße/Maßstab	700 x 705 mm	1:200
Material_Technik	Tusche auf Transparent Signatur: Faserstift Stempel	
Beschriftung	B M L Bonn Duisdorf Platzartikulation M 1 200 links neben Stempel: Februar 1975 / *Signatur*	
Signatur_Autor	Hajek	
Stempel/Plankopf	Adress-Stempel Hajek	
Anmerkungen		
Standort	Planschrank 3	

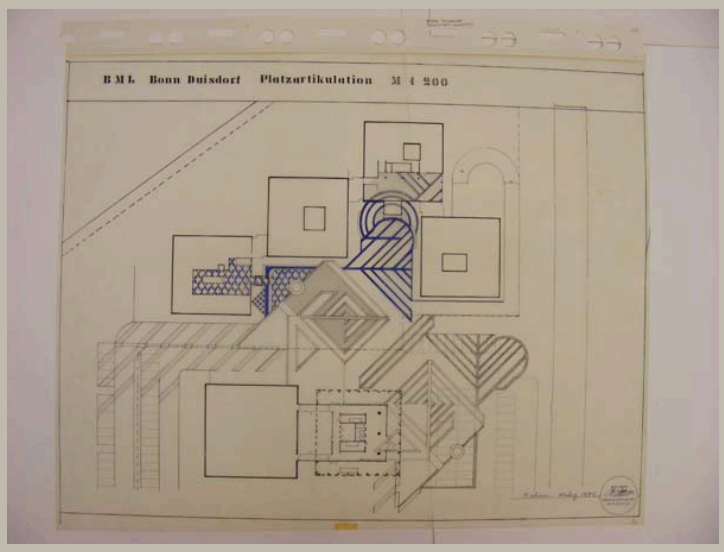


Signatur	HAJ_A 081/17	
Autor	Otto Herbert Hajek	
Objektart	Plan	
Objekt	**Lageplan mit Aufsicht Platz**	
Nr. Plan_WB/Motto		
Datum	/ 02-03 / 1975	
Maße/Maßstab	705 x 905 mm	1:200
Material_Technik	Faserstift und Tusche auf Transparent Stempel	
Beschriftung	B M L Bonn Duisdorf Platzartikulation M 1 200 links neben Stempel: Februar-März 1975 im Stempel: *Signatur*	
Signatur_Autor	OH. Hajek	
Stempel/Plankopf	Adress-Stempel Hajek	
Anmerkungen		
Standort	Planschrank 3	

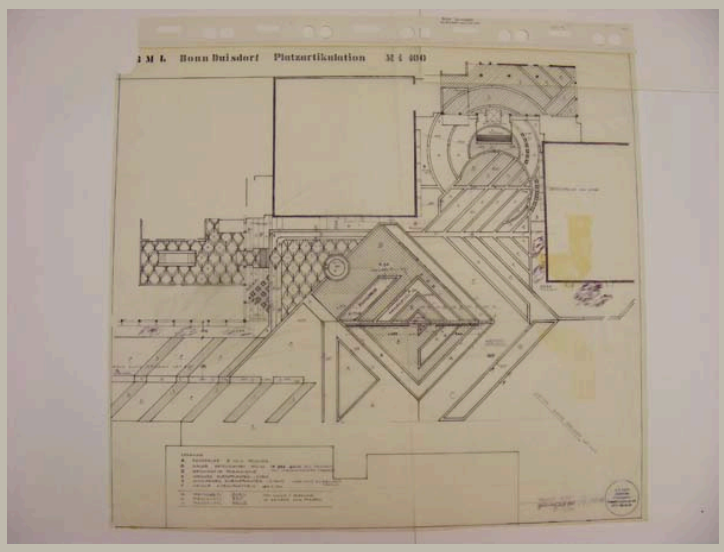


Signatur	HAJ_A 081/18	
Autor	Otto Herbert Hajek	
Objektart	Plan	
Objekt	**Gesamtanlage Platz**	
Nr. Plan_WB/Motto		
Datum	/ 07 / 1975	
Maße/Maßstab	815 x 903 mm	1:100
Material_Technik	Faserstift und Tusche auf Transparent Stempel	
Beschriftung	B M L Bonn Duisdorf Platzartikulation M 1 100 links neben Stempel: April 1975 / *Signatur1* / geändert Juli 1975 / *Signatur2*	
Signatur_Autor	Signatur1: OH. Hajek; Signatur2: Hajek	
Stempel/Plankopf	Adress-Stempel Hajek	
Anmerkungen		
Standort	Planschrank 3	

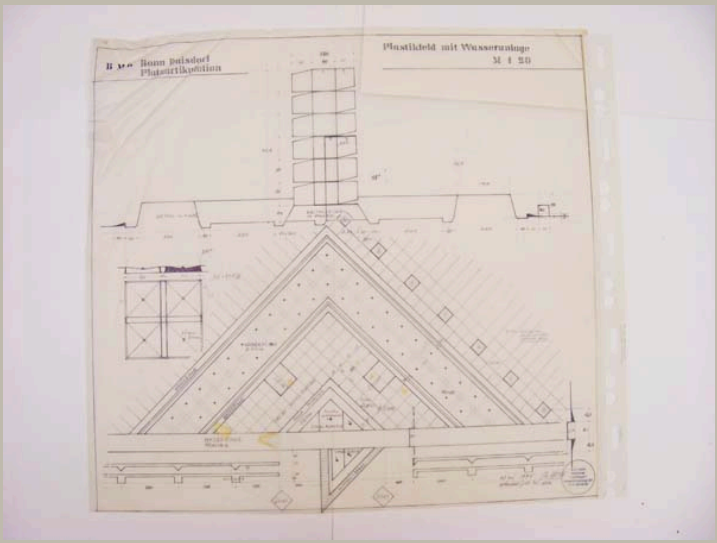


Signatur	HAJ_A 081/19	
Autor	Otto Herbert Hajek	
Objektart	Plan	
Objekt	**Aufsicht und Schnitt Plastik Wasserbecken**	
Nr. Plan_WB/Motto		
Datum	/ 07 / 1975	
Maße/Maßstab	847 x 891 mm	1:20; 1:10
Material_Technik	Faserstift und Tusche auf Transparent Stempel	
Beschriftung	BML Bonn Duisdorf Platzartikulation Plastikfeld mit Wasseranlage / M 1 20 links neben Stempel: Mai 1975 *Signatur1* / geändert Juli 1975 *Signatur2*	
Signatur_Autor	Signatur1: OH. Hajek; Signatur2: Hajek	
Stempel/Plankopf	Adress-Stempel Hajek	
Anmerkungen	Blatt am unteren Rand eingerissen	
Standort	Planschrank 3	

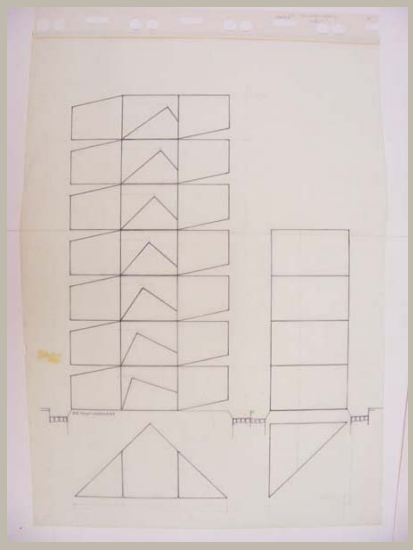


Signatur	HAJ_A 081/20
Autor	Otto Herbert Hajek
Objektart	Plan
Objekt	**Ansichten und Schnitte Plastik Wasserbecken**
Nr. Plan_WB/Motto	
Datum	/ /
Maße/Maßstab	890 x 655 mm — 1:10
Material_Technik	Faserstift und Tusche auf Transparent
Beschriftung	
Signatur_Autor	
Stempel/Plankopf	
Anmerkungen	
Standort	Planschrank 3

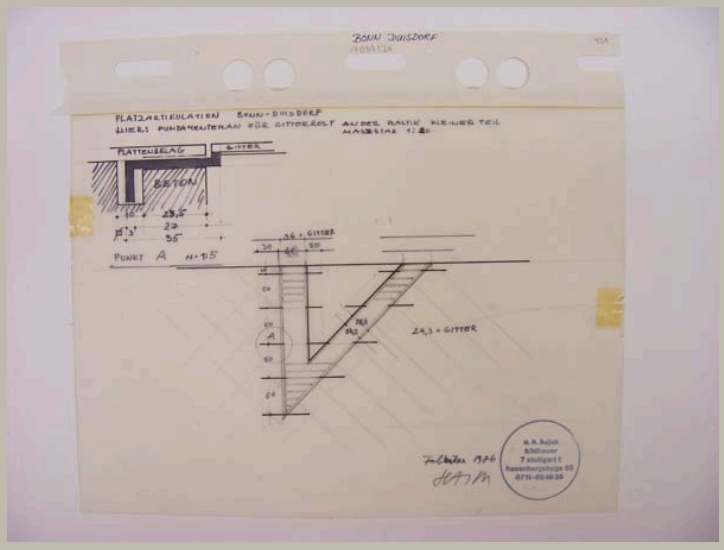


Signatur	HAJ_A 081/21	
Autor	Otto Herbert Hajek	
Objektart	Plan	
Objekt	**Details Fundament für Gitterrost**	
Nr. Plan_WB/Motto		
Datum	/ 02 / 1976	
Maße/Maßstab	304 x 410 mm	1:20; 1:5
Material_Technik	Faserstift und Tusche auf Transparent Vorzeichnung: Bleistift Stempel	
Beschriftung	Platzartikulation Bonn-Duisdorf / hier: Fundament für Gitterrost an der Plastik Kleiner Teil / Maszstab 1:20 links neben Stempel: Februar 1976 / *Signatur*	
Signatur_Autor	Hajek	
Stempel/Plankopf	Adress-Stempel Hajek	
Anmerkungen		
Standort	Planschrank 3	

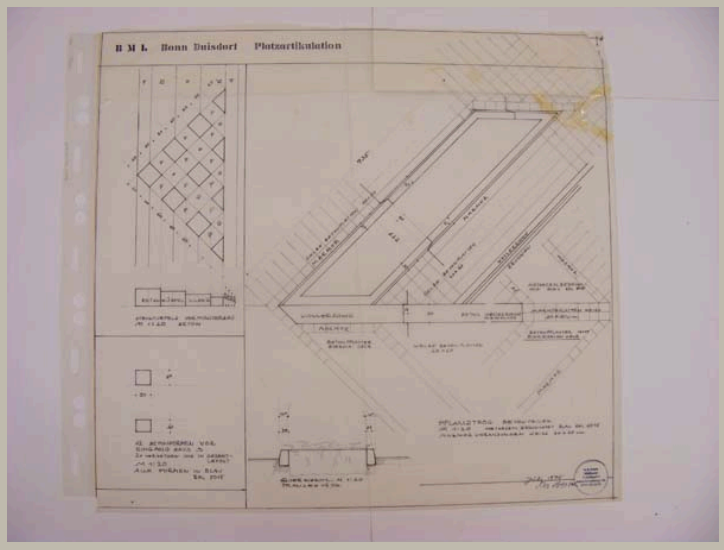


Signatur	HAJ_A 081/22	
Autor	Otto Herbert Hajek	
Objektart	Plan	
Objekt	**Ansicht und Aufsicht Strukturfeld; Grundriss und Schnitt Pflanztrog**	
Nr. Plan_WB/Motto		
Datum	/ 07 / 1975	
Maße/Maßstab	830 x 894 mm	1:20
Material_Technik	Tusche auf Transparent Stempel	
Beschriftung	B M L Bonn Duisdorf Fassadenelement M 1 20 links neben Stempel: Juli 1975 / *Signatur*	
Signatur_Autor	OH. Hajek	
Stempel/Plankopf	Adress-Stempel Hajek	
Anmerkungen	Risse im Blatt mit Tesafilm geklebt	
Standort	Planschrank 3	

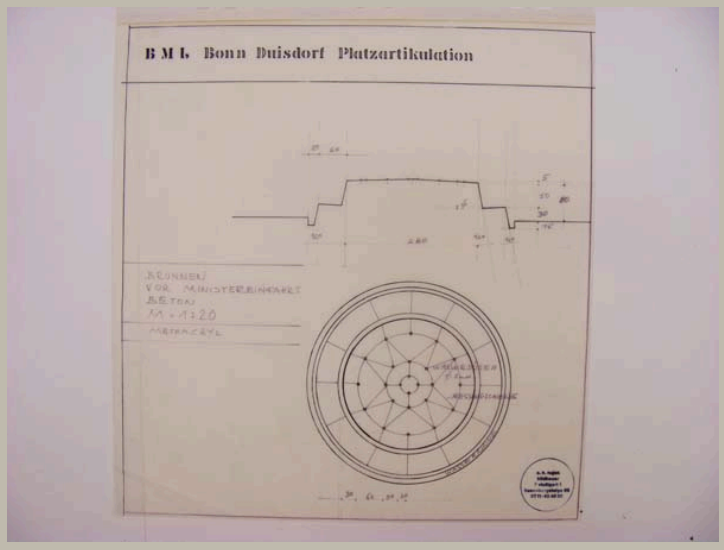


Signatur	HAJ_A 081/23
Autor	Otto Herbert Hajek
Objektart	Plan
Objekt	**Aufsicht und Schnitt Brunnen vor Ministereinfahrt**
Nr. Plan_WB/Motto	
Datum	/ /
Maße/Maßstab	547 x 524 mm — 1:20
Material_Technik	Faserstift und Tusche auf Transparent Stempel
Beschriftung	BML Bonn Duisdorf Platzartikulation
Signatur_Autor	
Stempel/Plankopf	Adress-Stempel Hajek
Anmerkungen	
Standort	Planschrank 3

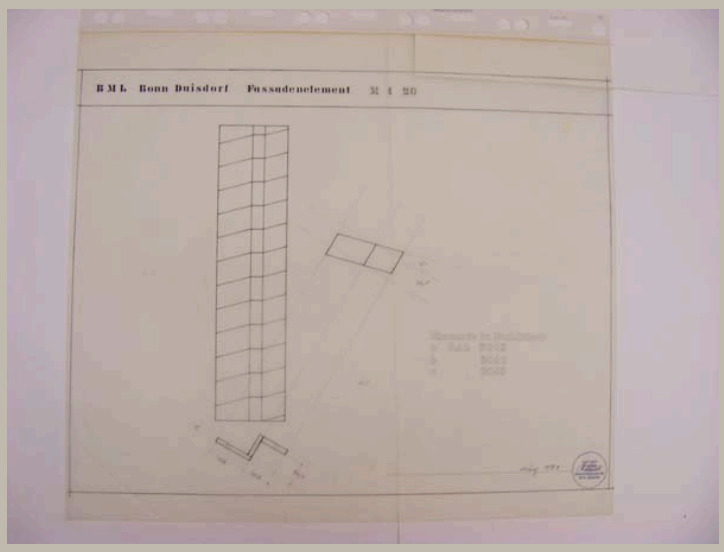

Signatur	HAJ_A 081/24	
Autor	Otto Herbert Hajek	
Objektart	Plan	
Objekt	**Ansicht und Aufsicht Fassadenelement**	
Nr. Plan_WB/Motto		
Datum	/ 03 / 1975	
Maße/Maßstab	805 x 905 mm	1:20
Material_Technik	Faserstift und Tusche auf Transparent	
Beschriftung	B M L Bonn Duisdorf Fassadenelement M 1 20 links neben Stempel: März 1975 im Stempel: *Signatur*	
Signatur_Autor	OH. Hajek	
Stempel/Plankopf	Adress-Stempel Hajek	
Anmerkungen		
Standort	Planschrank 3	

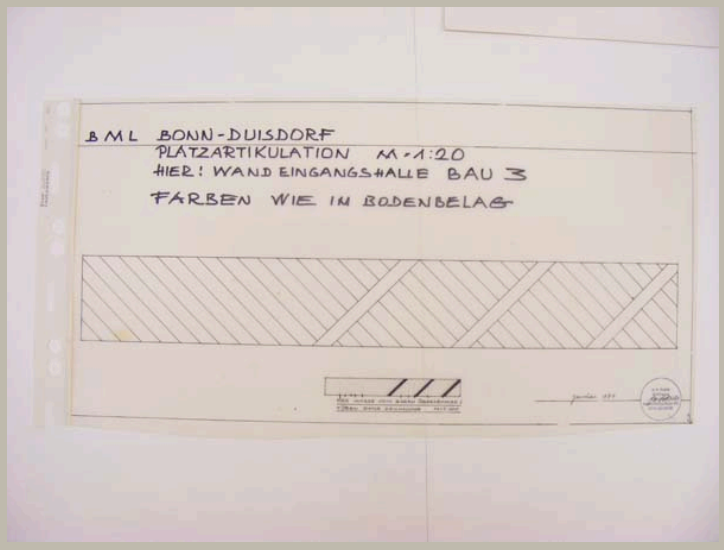


Signatur	HAJ_A 081/25	
Autor	Otto Herbert Hajek	
Objektart	Plan	
Objekt	**Ansicht Wand Eingangshalle Bau 3**	
Nr. Plan_WB/Motto		
Datum	/ 01 / 1976	
Maße/Maßstab	471 x 889 mm	1:100; 1:20
Material_Technik	Faserstift und Tusche auf Transparent Vorzeichnung: Bleistift Stempel	
Beschriftung	BML Bonn-Duisdorf / Platzartikulation M=1:20 / hier: Wand Eingangshalle Bau 3 / Farben wie im Bodenbelag links neben Stempel: Januar 1976 im Stempel: *Signatur*	
Signatur_Autor		
Stempel/Plankopf	Adress-Stempel Hajek	
Anmerkungen		
Standort	Planschrank 3	

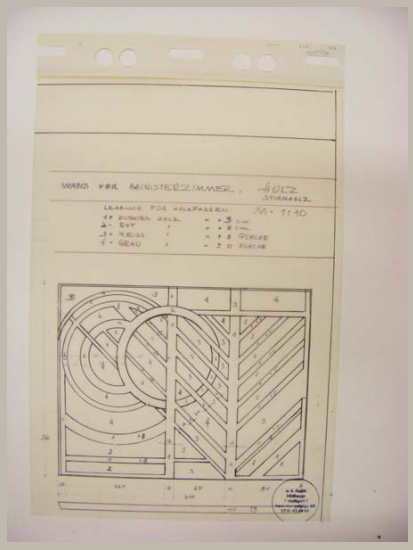


Signatur	HAJ_A 081/26	
Autor	Otto Herbert Hajek	
Objektart	Plan	
Objekt	**Ansicht Wand vor Ministerzimmer mit Farbangaben**	
Nr. Plan_WB/Motto		
Datum	/ /	
Maße/Maßstab	550 x 381 mm	1:10
Material_Technik	Faserstift und Tusche auf Transparent	
Beschriftung	Wand vor Ministerzimmer, Holz / Stirnholz	
Signatur_Autor		
Stempel/Plankopf	Adress-Stempel Hajek	
Anmerkungen		
Standort	Planschrank 3	




Signatur	HAJ_A 083_m01
Autor	
Objektart	Modell
Objekt	**Wandrelief**
Nr. Plan_WB/Motto	
Datum	/ /
Maße/Maßstab	3 x 70,2 x ca. 34,5 cm
Material_Technik	Technik: – Holz, verleimt Konstruktion: – Holz
Beschriftung	
Signatur_Autor	
Stempel/Plankopf	
Anmerkungen	
Standort	Modellregal 2/2

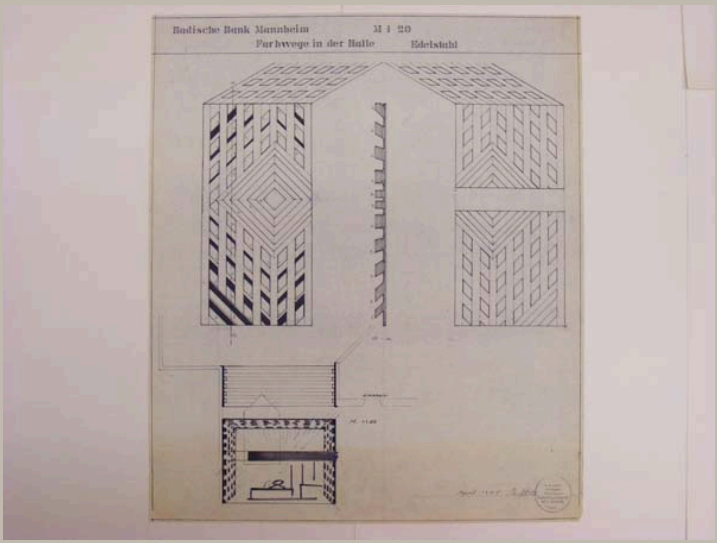


Signatur	HAJ_A 083/01	
Autor	Otto Herbert Hajek	
Objektart	Plan	
Objekt	**Grundriss, Ansicht, Schnitt und Perspektive Wand- und Deckenrelief**	
Nr. Plan_WB/Motto		
Datum	/ 04 / 1975	
Maße/Maßstab	846 x 721 mm	1:50; 1:20
Material_Technik	Pause	
Beschriftung	Badische Bank Mannheim M 1 20 / Farbwege in der Halle Edelstahl links neben Stempel: April 1975 *Signatur*	
Signatur_Autor	OH. Hajek	
Stempel/Plankopf	Adress-Stempel Hajek	
Anmerkungen		
Standort	Planschrank 2	

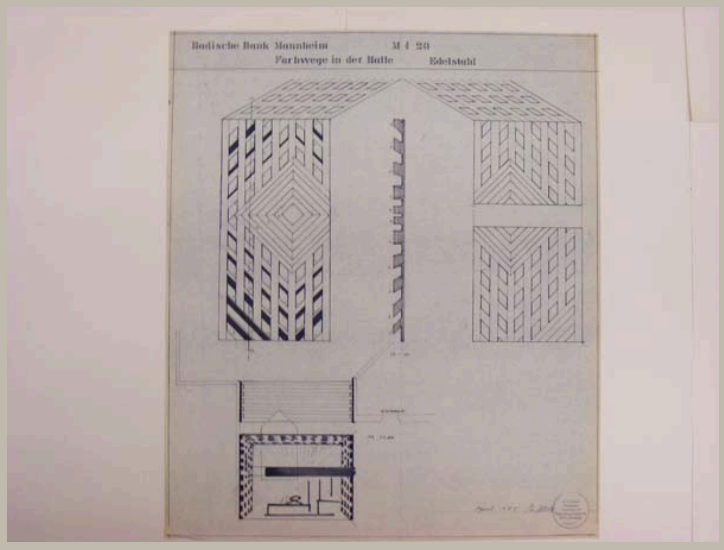


Signatur	HAJ_A 083/02	
Autor	Otto Herbert Hajek	
Objektart	Plan	
Objekt	**Grundriss, Ansicht, Schnitt und Perspektive Wand- und Deckenrelief**	
Nr. Plan_WB/Motto		
Datum	/ 04 / 1975	
Maße/Maßstab	845 x 724 mm	1:50; 1:20
Material_Technik	Pause	
Beschriftung	Badische Bank Mannheim M 1 20 / Farbwege in der Halle Edelstahl links neben Stempel: April 1975 *Signatur*	
Signatur_Autor	OH. Hajek	
Stempel/Plankopf	Adress-Stempel Hajek	
Anmerkungen		
Standort	Planschrank 2	

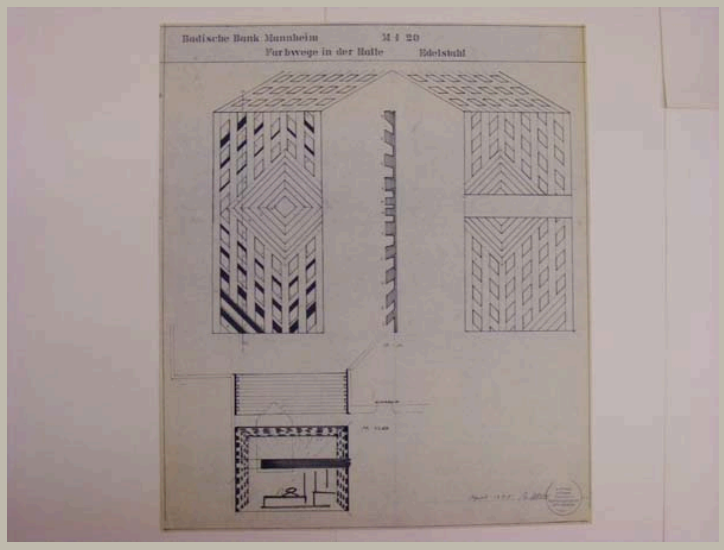


Signatur	HAJ_A 083/03	
Autor	Otto Herbert Hajek	
Objektart	Plan	
Objekt	**Grundriss, Ansicht, Schnitt und Perspektive Wand- und Deckenrelief**	
Nr. Plan_WB/Motto		
Datum	/ 04 / 1975	
Maße/Maßstab	846 x 723 mm	1:50; 1:20
Material_Technik	Pause	
Beschriftung	Badische Bank Mannheim M 1 20 / Farbwege in der Halle Edelstahl links neben Stempel: April 1975 *Signatur*	
Signatur_Autor	OH. Hajek	
Stempel/Plankopf	Adress-Stempel Hajek	
Anmerkungen		
Standort	Planschrank 2	

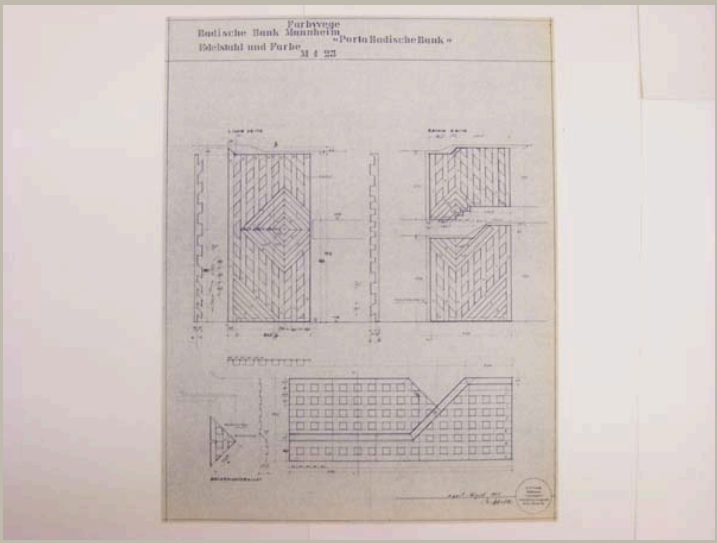


Signatur	HAJ_A 083/04
Autor	Otto Herbert Hajek
Objektart	Plan
Objekt	**Ansichten, Schnitte und Deckenuntersicht Wand- und Deckenrelief**
Nr. Plan_WB/Motto	
Datum	/ 04-08 / 1975
Maße/Maßstab	855 x 665 mm — 1:25
Material_Technik	Pause
Beschriftung	Farbwege / Badische Bank Mannheim „Porta Badische Bank“ / Edelstahl und Farbe / M 1 25 links neben Stempel: April-August 1975 / *Signatur*
Signatur_Autor	OH. Hajek
Stempel/Plankopf	Adress-Stempel Hajek
Anmerkungen	
Standort	Planschrank 2

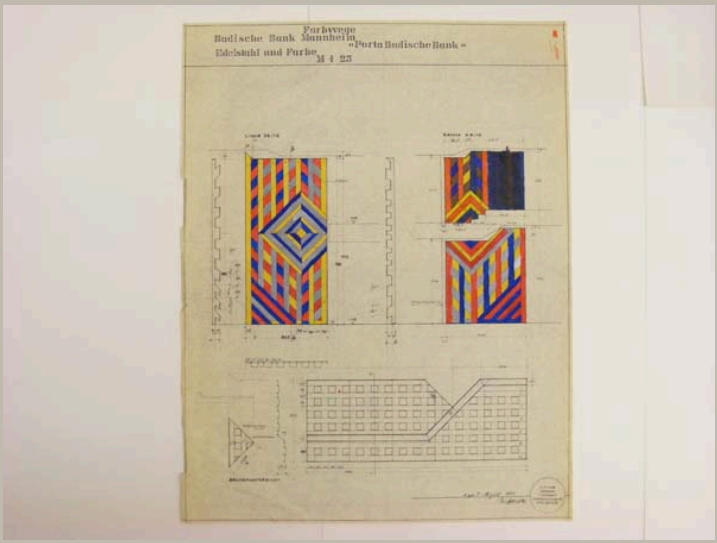


Signatur	HAJ_A 083/05	
Autor	Otto Herbert Hajek	
Objektart	Plan	
Objekt	**Ansichten, Schnitte und Deckenuntersicht Wand- und Deckenrelief (farbig angelegt)**	
Nr. Plan_WB/Motto		
Datum	/ 04-08 / 1975	
Maße/Maßstab	855 x 665 mm	1:25
Material_Technik	Deckfarbe auf Pause	
Beschriftung	Farbwege / Badische Bank Mannheim „Porta Badische Bank" / Edelstahl und Farbe / M 1 25 links neben Stempel: April-August 1975 / *Signatur*	
Signatur_Autor	OH. Hajek	
Stempel/Plankopf	Adress-Stempel Hajek	
Anmerkungen		
Standort	Planschrank 2	

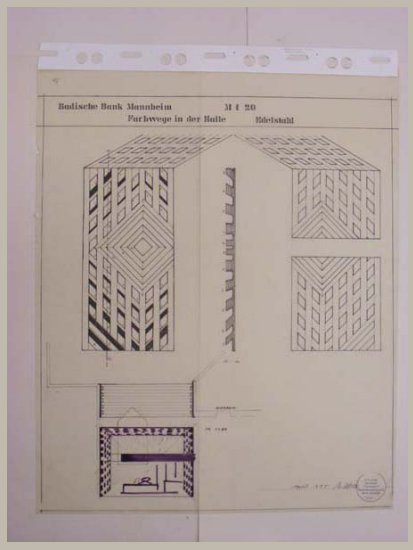


Signatur	HAJ_A 083/06	
Autor	Otto Herbert Hajek	
Objektart	Plan	
Objekt	**Grundriss, Ansicht, Schnitt und Perspektive Wand- und Deckenrelief**	
Nr. Plan_WB/Motto		
Datum	/ 04 / 1975	
Maße/Maßstab	890 x 737 mm	1:50; 1:20
Material_Technik	Faserschreiber, Faserstift und Tusche auf Transparent Stempel Rückseite: Klebefolie	
Beschriftung	Badische Bank Mannheim M 1 20 / Farbwege in der Halle Edelstahl links neben Stempel: April 1975 *Signatur*	
Signatur_Autor	OH. Hajek	
Stempel/Plankopf	Adress-Stempel Hajek	
Anmerkungen		
Standort	Planschrank 3	

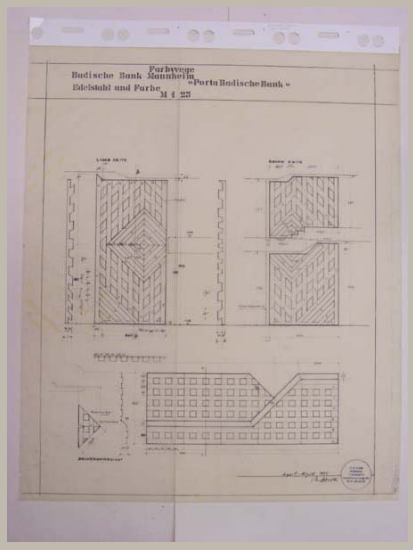


Signatur	HAJ_A 083/07	
Autor	Otto Herbert Hajek	
Objektart	Plan	
Objekt	**Ansichten, Schnitte und Deckenuntersicht Wand- und Deckenrelief**	
Nr. Plan_WB/Motto		
Datum	/ 04-08 / 1975	
Maße/Maßstab	889 x 741 mm	1:25
Material_Technik	Tusche auf Transparent Stempel	
Beschriftung	Farbwege / Badische Bank Mannheim „Porta Badische Bank“ / Edelstahl und Farbe / M 1 25 links neben Stempel: April-August 1975 / *Signatur*	
Signatur_Autor	OH. Hajek	
Stempel/Plankopf	Adress-Stempel Hajek	
Anmerkungen		
Standort	Planschrank 3	

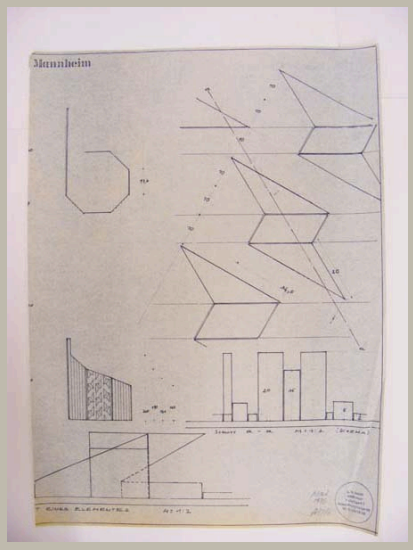


Signatur	HAJ_A 083/08	
Autor	Otto Herbert Hajek	
Objektart	Plan	
Objekt	**Ansicht Wandverkleidung, Details Wandelemente**	
Nr. Plan_WB/Motto		
Datum	/ 05 / 1976	
Maße/Maßstab	718 x 530 mm	1:2
Material_Technik	Pause	
Beschriftung	oben: Mannheim links neben Stempel: Mai / 1976 / *Signatur*	
Signatur_Autor	Hajek	
Stempel/Plankopf	Adress-Stempel Hajek	
Anmerkungen	Blatt links beschnitten vgl. Plan A 083/10	
Standort	Planschrank 2	

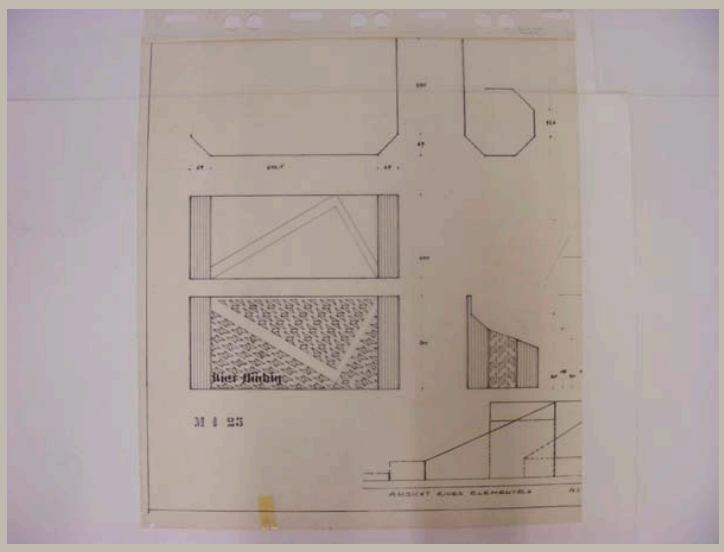


Signatur	HAJ_A 083/09
Autor	Otto Herbert Hajek
Objektart	Plan
Objekt	**Ansichten Wandverkleidung; Detail Wandelement**
Nr. Plan_WB/Motto	
Datum	/ /
Maße/Maßstab	651 x 588 mm 1:25
Material_Technik	Tusche auf Transparent
Beschriftung	
Signatur_Autor	
Stempel/Plankopf	
Anmerkungen	
Standort	Planschrank 3

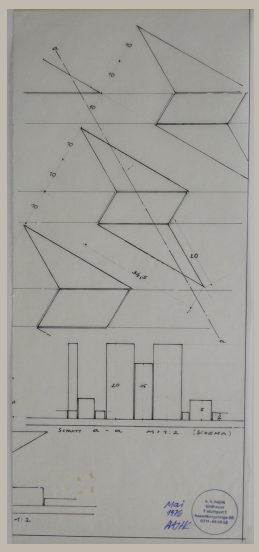


Signatur	HAJ_A 083/10
Autor	Otto Herbert Hajek
Objektart	Plan
Objekt	**Ansicht Wandelemente**
Nr. Plan_WB/Motto	
Datum	/ /
Maße/Maßstab	730 x 316 mm — 1:2
Material_Technik	Tusche auf Transparent
Beschriftung	Mai 1976 HAJEK
Signatur_Autor	Hajek
Stempel/Plankopf	Adress-Stempel Hajek
Anmerkungen	vgl. Plan A 083/08
Standort	Planschrank 3

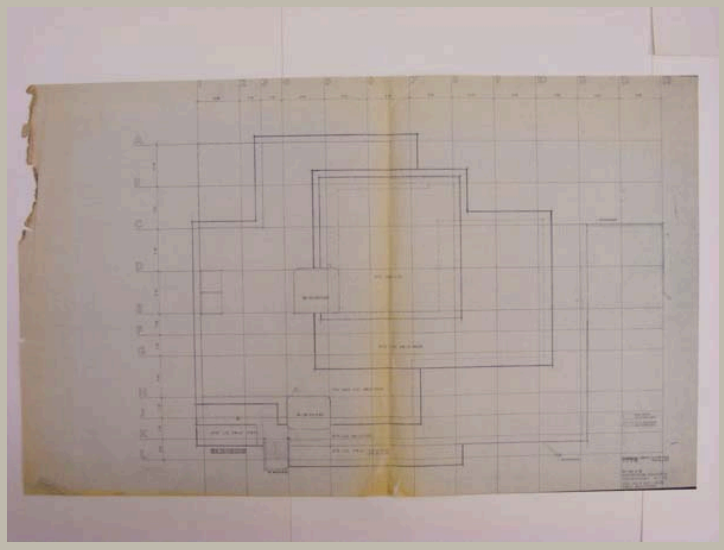


Signatur	HAJ_A 084/01
Autor	R. und I. Geier
Objektart	Plan
Objekt	**Aufsicht Dach**
Nr. Plan_WB/Motto	Plan-Nr.: A16
Datum	21 / 11 / 1975
Maße/Maßstab	649 x 1065 mm | 1:100
Material_Technik	Pause
Beschriftung	
Signatur_Autor	
Stempel/Plankopf	
Anmerkungen	
Standort	Planschrank 2

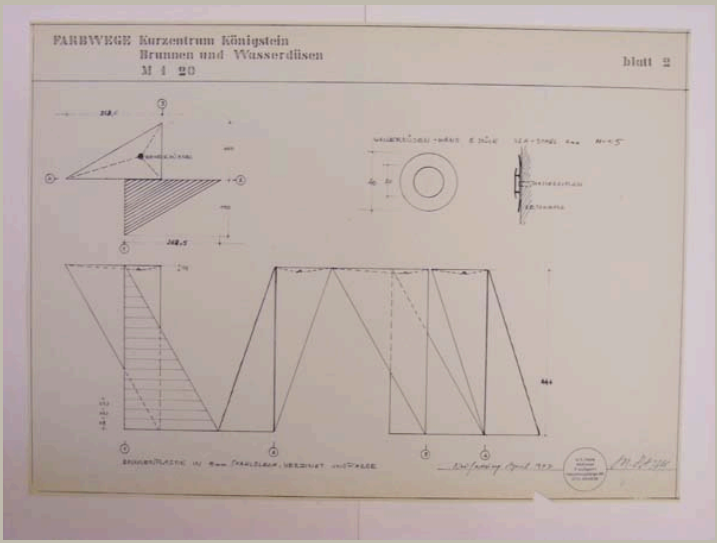


Signatur	HAJ_A 084/02	
Autor	Otto Herbert Hajek	
Objektart	Plan	
Objekt	**Ansicht und Aufsicht Brunnenplastik; Ansicht und Schnitt Wasserdüsen**	
Nr. Plan_WB/Motto		
Datum	/ 04 / 1977	
Maße/Maßstab	649 x 902 mm	1:20; 1:5
Material_Technik	Pause	
Beschriftung	Farbwege Kurzentrum Königstein / Brunnen und Wasserdüsen / M 1 20 Blatt 2 links neben Stempel: *Neufassung April 1977* rechts neben Stempel: *Signatur*	
Signatur_Autor	OH. Hajek	
Stempel/Plankopf	Adress-Stempel Hajek	
Anmerkungen		
Standort	Planschrank 2	

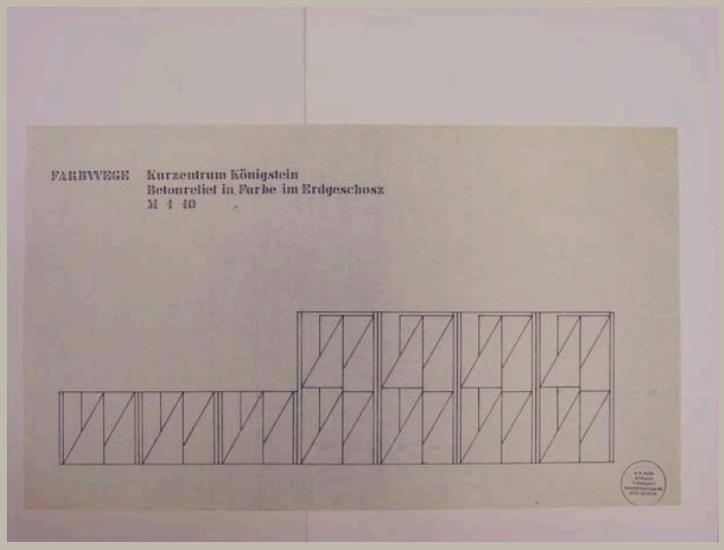


Signatur	HAJ_A 084/03
Autor	Otto Herbert Hajek
Objektart	Plan
Objekt	**Ansicht Betonrelief EG**
Nr. Plan_WB/Motto	
Datum	/ /
Maße/Maßstab	508 x 875 mm — 1:10
Material_Technik	Pause
Beschriftung	Farbwege Kurzentrum Königstein / Betonrelief in Farbe im Erdgeschosz / M 1 10
Signatur_Autor	
Stempel/Plankopf	Adress-Stempel Hajek
Anmerkungen	
Standort	Planschrank 2

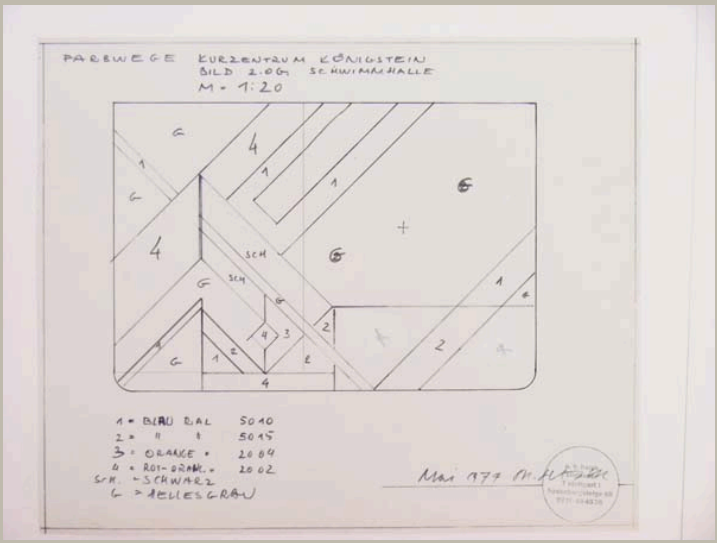


Signatur	HAJ_A 084/04
Autor	Otto Herbert Hajek
Objektart	Plan
Objekt	**Ansicht Bild Schwimmhalle 2. OG mit Farbangaben**
Nr. Plan_WB/Motto	
Datum	/ 05 / 1977
Maße/Maßstab	388 x 473 mm — 1:20
Material_Technik	Pause
Beschriftung	Farbwege Kurzentrum Königstein / Bild 2.OG Schwimmhalle / M=1:20 links neben Stempel: Mai 1977 *Signatur*
Signatur_Autor	OH. Hajek
Stempel/Plankopf	Adress-Stempel Hajek
Anmerkungen	
Standort	Planschrank 2

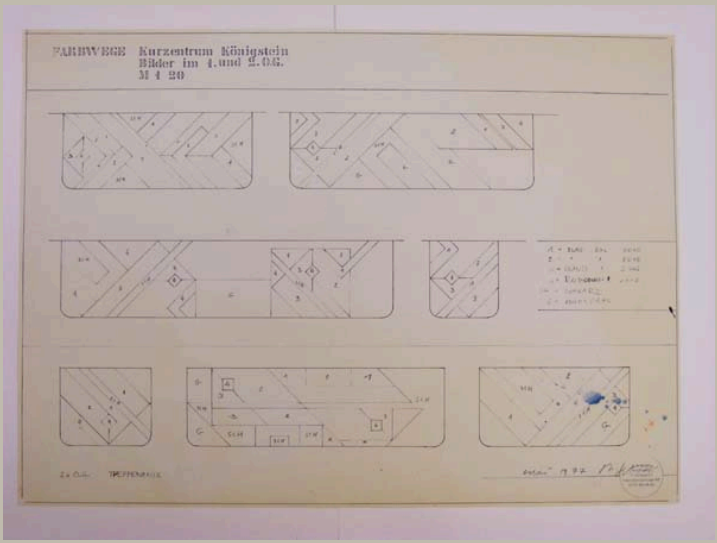


Signatur	HAJ_A 084/05	
Autor	Otto Herbert Hajek	
Objektart	Plan	
Objekt	**Ansichten Wandbilder 1. und 2. OG mit Farbangaben**	
Nr. Plan_WB/Motto		
Datum	/ 05 / 1977	
Maße/Maßstab	652 x 910 mm	1:20
Material_Technik	Pause mit Tintenfleck	
Beschriftung	Farbwege Kurzentrum Königstein / Bilder im 1. und 2. O.G. / M 1 20 links neben Stempel: Mai 1977 *Signatur*	
Signatur_Autor	OH. Hajek	
Stempel/Plankopf	Adress-Stempel Hajek	
Anmerkungen		
Standort	Planschrank 2	

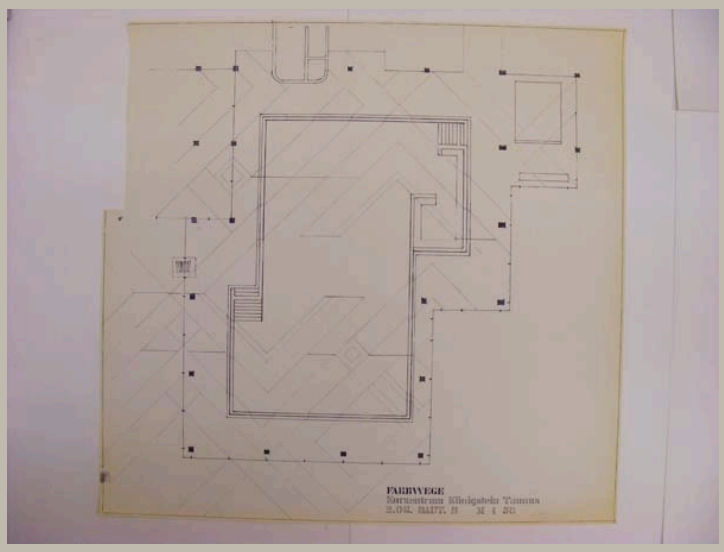


Signatur	HAJ_A 084/06	
Autor	Otto Herbert Hajek	
Objektart	Plan	
Objekt	**Grundriss 2. OG (Bauteil B) mit Farbwegen**	
Nr. Plan_WB/Motto		
Datum	/ /	
Maße/Maßstab	867 x 910 mm	1:50
Material_Technik	Pause	
Beschriftung	Farbwege / Kurzentrum Königstein Taunus / 2. OG. Baut. B M 1 50	
Signatur_Autor		
Stempel/Plankopf		
Anmerkungen		
Standort	Planschrank 2	

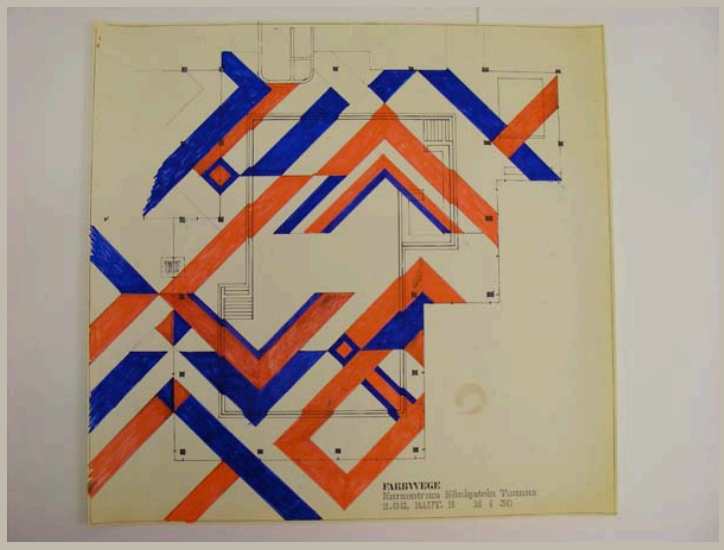


Signatur	HAJ_A 084/07	
Autor	Otto Herbert Hajek	
Objektart	Plan	
Objekt	**Grundriss 2. OG (Bauteil B) mit Farbwegen (farbig angelegt)**	
Nr. Plan_WB/Motto		
Datum	/ /	
Maße/Maßstab	867 x 910 mm	1:50
Material_Technik	Faserschreiber auf Pause	
Beschriftung	Farbwege / Kurzentrum Königstein Taunus / 2. OG. Baut. B M 1 50	
Signatur_Autor		
Stempel/Plankopf		
Anmerkungen		
Standort	Planschrank 2	

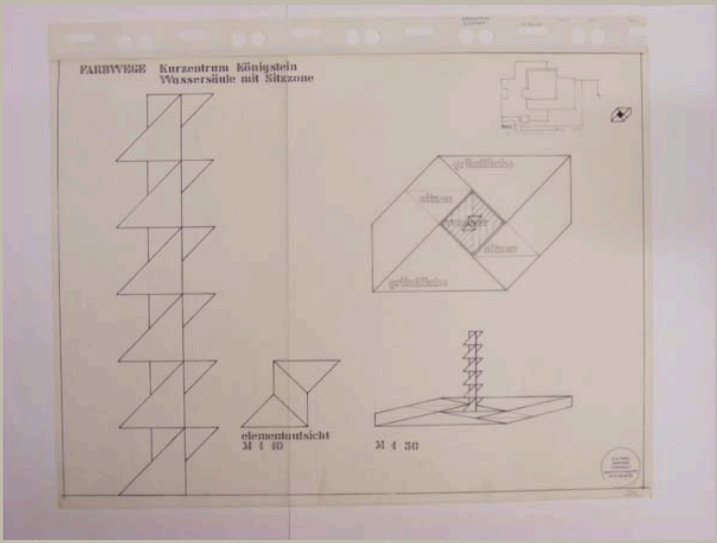


Signatur	HAJ_A 084/08	
Autor	Otto Herbert Hajek	
Objektart	Plan	
Objekt	**Lageplan, Ansicht und Aufsicht Wassersäule mit Sitzzone**	
Nr. Plan_WB/Motto		
Datum	/ /	
Maße/Maßstab	675 x 902 mm	1:50; 1:10
Material_Technik	Tusche auf Transparent Stempel	
Beschriftung	Farbwege Kurzentrum Königstein / Wassersäule mit Sitzzone	
Signatur_Autor		
Stempel/Plankopf	Adress-Stempel Hajek	
Anmerkungen		
Standort	Planschrank 3	

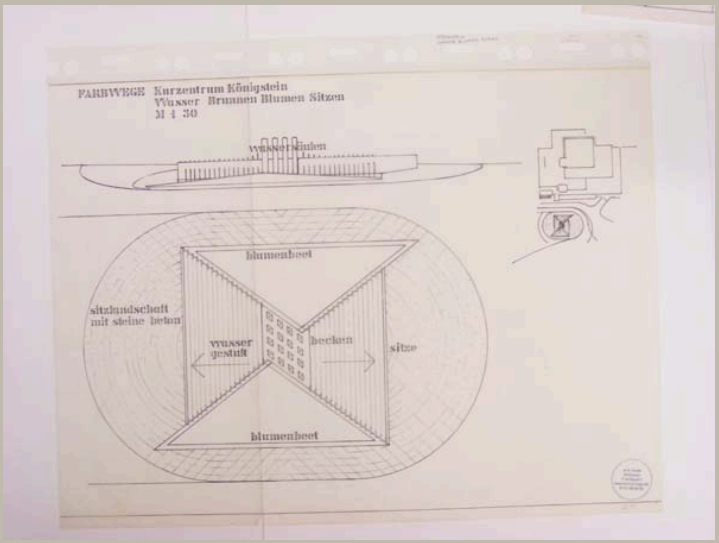


Signatur	HAJ_A 084/09	
Autor	Otto Herbert Hajek	
Objektart	Plan	
Objekt	**Aufsicht und Ansicht Brunnen; Lageplan**	
Nr. Plan_WB/Motto		
Datum	/ /	
Maße/Maßstab	665 x 904 mm	1:50
Material_Technik	Tusche auf Transparent Stempel	
Beschriftung	Farbwege Kurzentrum Königsstein / Wasser Brunnen Blumen Sitzen / M 1 50	
Signatur_Autor		
Stempel/Plankopf	Adress-Stempel Hajek	
Anmerkungen		
Standort	Planschrank 3	

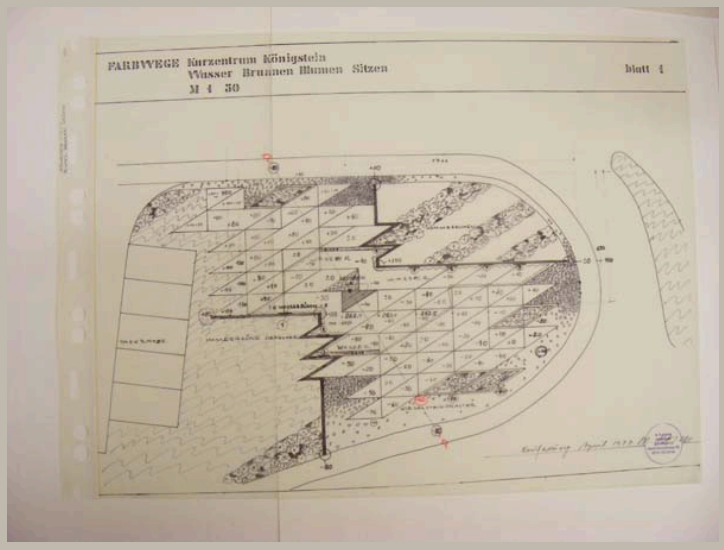


Signatur	HAJ_A 084/10	
Autor	Otto Herbert Hajek	
Objektart	Plan	
Objekt	**Aufsicht Brunnen**	
Nr. Plan_WB/Motto	Blatt 1	
Datum	/ 04 / 1977	
Maße/Maßstab	679 x 892 mm	1:50
Material_Technik	Faserstift und Tusche auf Transparent Stempel	
Beschriftung	Farbwege Kurzentrum Königstein / Wasser Brunnen Blumen Sitzen / M 1 50 links neben Stempel: Neufassung April 1977 *Signatur*	
Signatur_Autor	Hajek	
Stempel/Plankopf	Adress-Stempel Hajek	
Anmerkungen		
Standort	Planschrank 3	

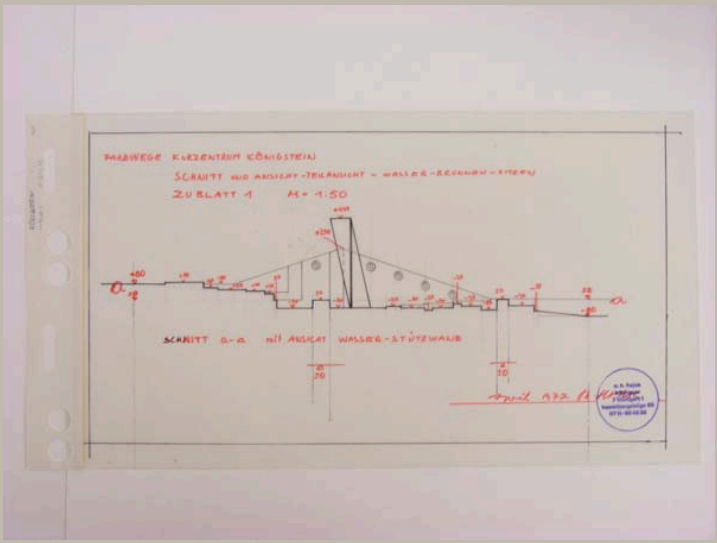


Signatur	HAJ_A 084/11	
Autor	Otto Herbert Hajek	
Objektart	Plan	
Objekt	**Schnitt Brunnen**	
Nr. Plan_WB/Motto		
Datum	/ 04 / 1977	
Maße/Maßstab	344 x 598 mm	1:50
Material_Technik	Faserstift und Tusche auf Transparent Stempel	
Beschriftung	Farbwege Kurzentrum Königstein / Schnitt und Ansicht-Teilansicht - Wasser-Brunnen-Sitzen / Zu Blatt 1 M=1:50 links neben Stempel: April 1977 *Signatur*	
Signatur_Autor	OH. Hajek	
Stempel/Plankopf	Adress-Stempel Hajek	
Anmerkungen		
Standort	Planschrank 3	

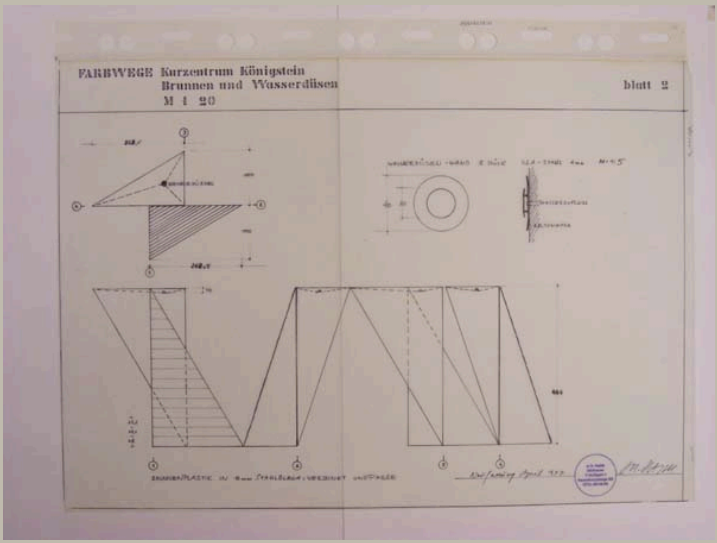


Signatur	HAJ_A 084/12	
Autor	Otto Herbert Hajek	
Objektart	Plan	
Objekt	**Ansicht und Aufsicht Brunnenplastik; Ansicht und Schnitt Wasserdüsen**	
Nr. Plan_WB/Motto	Blatt 2	
Datum	/ 04 / 1977	
Maße/Maßstab	642 x 909 mm	1:20; 1:5
Material_Technik	Faserstift und Tusche auf Transparent Stempel	
Beschriftung	Farbwege Kurzentrum Königstein / Brunnen und Wasserdüsen M 1 20 links neben Stempel: Neufassung April 1977 rechts neben Stempel: *Signatur*	
Signatur_Autor	OH. Hajek	
Stempel/Plankopf	Adress-Stempel Hajek	
Anmerkungen		
Standort	Planschrank 3	

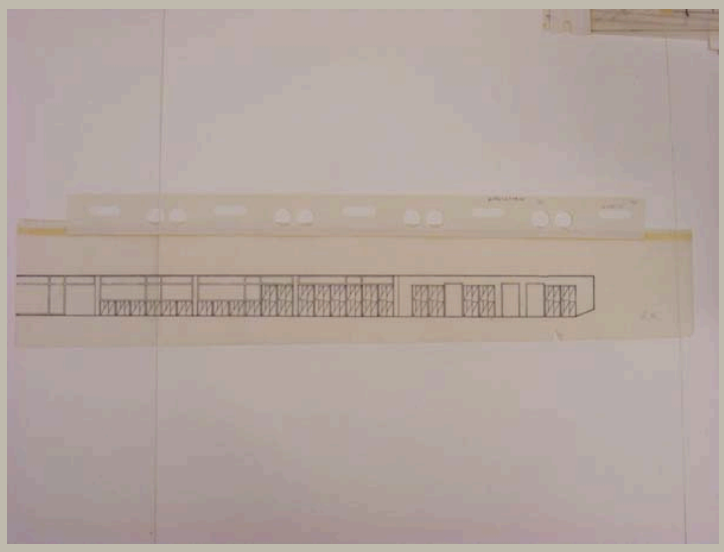


Signatur	HAJ_A 084/13
Autor	Otto Herbert Hajek
Objektart	Plan
Objekt	**Ansicht Reliefwand**
Nr. Plan_WB/Motto	
Datum	/ /
Maße/Maßstab	150 x 903 mm
Material_Technik	Tusche auf Transparent
Beschriftung	
Signatur_Autor	
Stempel/Plankopf	
Anmerkungen	
Standort	Planschrank 3

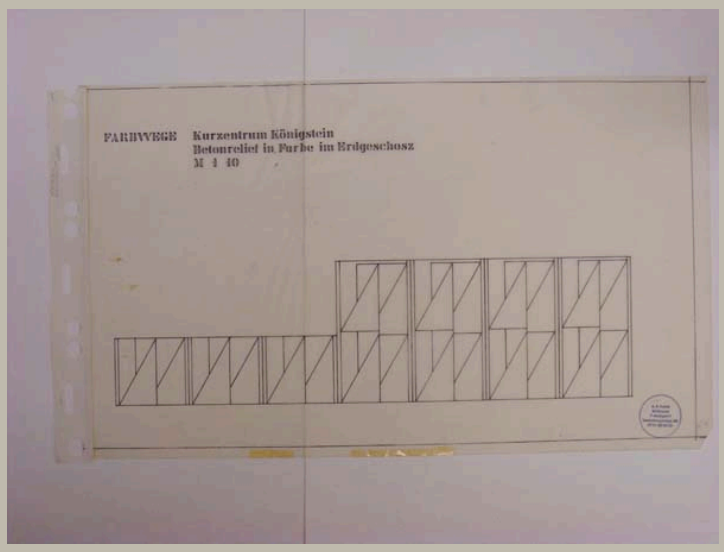


Signatur	HAJ_A 084/14	
Autor	Otto Herbert Hajek	
Objektart	Plan	
Objekt	**Ansicht Reliefwand EG**	
Nr. Plan_WB/Motto		
Datum	/ /	
Maße/Maßstab	536 x 886 mm	1:10
Material_Technik	Tusche auf Transparent Stempel	
Beschriftung	Farbwege Kurzentrum Königstein / Betonrelief in Farbe im Erdgeschoss / M 1 10	
Signatur_Autor		
Stempel/Plankopf	Adress-Stempel Hajek	
Anmerkungen		
Standort	Planschrank 3	

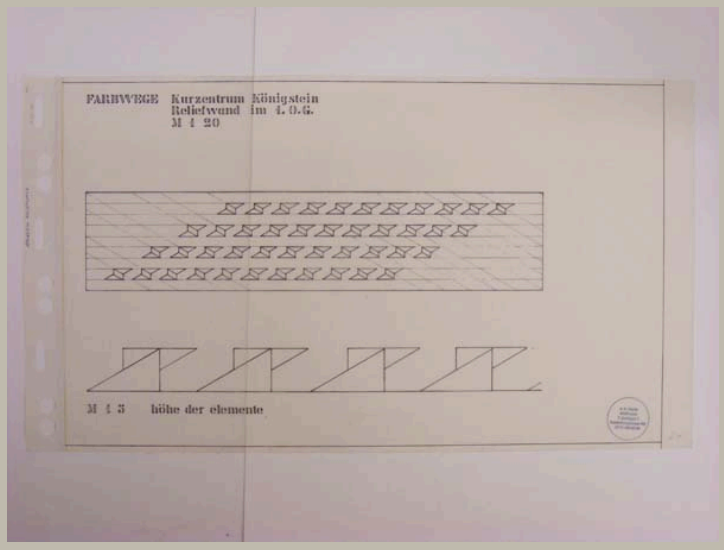


Signatur	HAJ_A 084/15	
Autor	Otto Herbert Hajek	
Objektart	Plan	
Objekt	**Ansicht Reliefwand 1. OG; Schnitt Elemente**	
Nr. Plan_WB/Motto		
Datum	/ /	
Maße/Maßstab	525 x 888 mm	1:20; 1:5
Material_Technik	Tusche auf Transparent	
Beschriftung	Farbwege Kurzentrum Königstein / Reliefwand im 1. O.G. / M 1 20	
Signatur_Autor		
Stempel/Plankopf	Adress-Stempel Hajek	
Anmerkungen		
Standort	Planschrank 3	

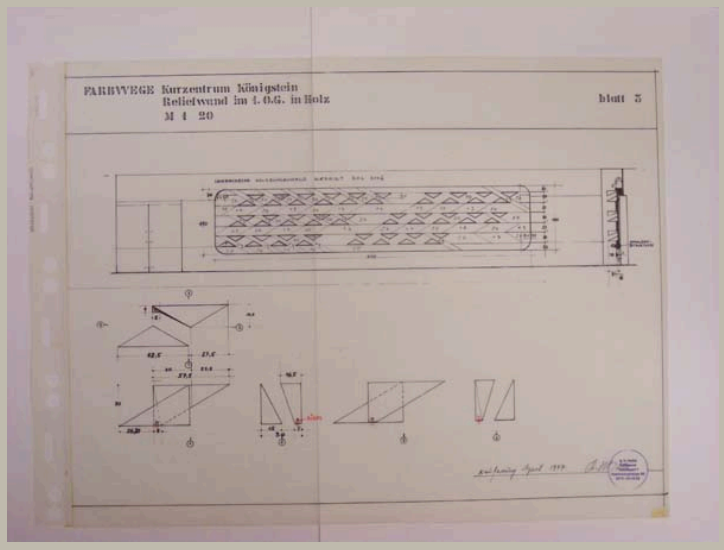


Signatur	HAJ_A 084/16	
Autor	Otto Herbert Hajek	
Objektart	Plan	
Objekt	**Ansicht und Schnitt Reliefwand 1. OG; Ansichten Einzelelemente**	
Nr. Plan_WB/Motto	Blatt 3	
Datum	/ 04 / 1977	
Maße/Maßstab	695 x 897 mm	1:20
Material_Technik	Faserstift und Tusche auf Transparent Stempel	
Beschriftung	Farbwege Kurzentrum Königstein / Reliefwand im 1. OG in Holz / M 1 20 links neben Stempel: Neufassung April 1977 *Signatur*	
Signatur_Autor	OH. Hajek	
Stempel/Plankopf	Adress-Stempel Hajek	
Anmerkungen		
Standort	Planschrank 3	

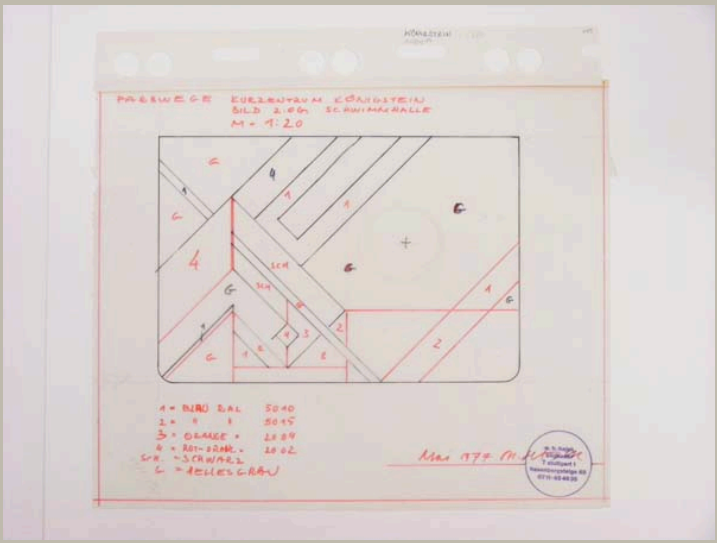


Signatur	HAJ_A 084/17
Autor	Otto Herbert Hajek
Objektart	Plan
Objekt	**Ansicht Bild Schwimmhalle 2. OG mit Farbangaben**
Nr. Plan_WB/Motto	
Datum	/ 05 / 1977
Maße/Maßstab	387 x 475 mm | 1:20
Material_Technik	Faserstift und Tusche auf Transparent Stempel
Beschriftung	Farbwege Kurzentrum Königstein / Bild 2.OG Schwimmhalle / M=1:20 links neben Stempel: Mai 1977 *Signatur*
Signatur_Autor	OH. Hajek
Stempel/Plankopf	Adress-Stempel Hajek
Anmerkungen	
Standort	Planschrank 3

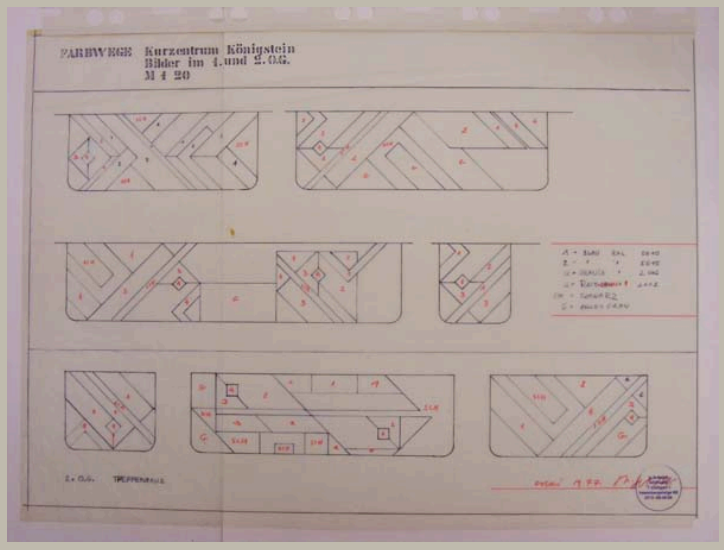


Signatur	HAJ_A 084/18	
Autor	Otto Herbert Hajek	
Objektart	Plan	
Objekt	**Ansichten Wandbilder 1. und 2. OG mit Farbangaben**	
Nr. Plan_WB/Motto		
Datum	/ 05 / 1977	
Maße/Maßstab	660 x 908 mm	1:20
Material_Technik	Faserstift und Tusche auf Transparent Stempel	
Beschriftung	Farbwege Kurzentrum Königstein / Bilder im 1. und 2. O.G. / M 1 20 links neben Stempel: Mai 1977 *Signatur*	
Signatur_Autor	OH. Hajek	
Stempel/Plankopf	Adress-Stempel Hajek	
Anmerkungen		
Standort	Planschrank 3	

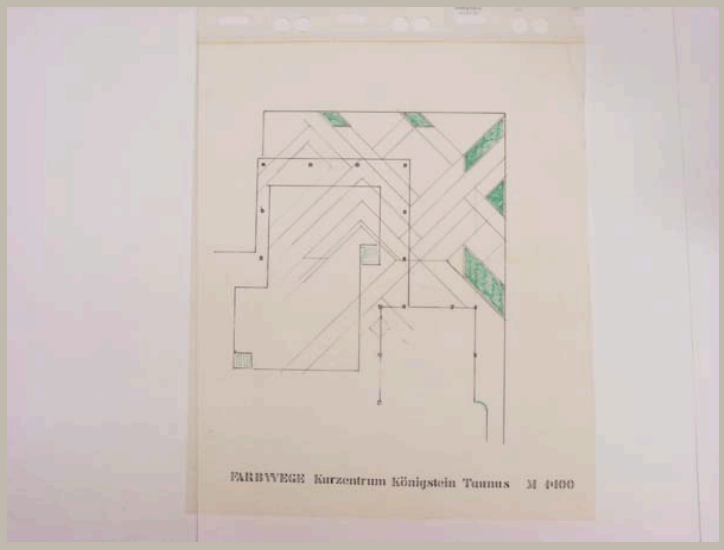


Signatur	HAJ_A 084/19	
Autor	Otto Herbert Hajek	
Objektart	Plan	
Objekt	**Grundriss mit Bodengestaltung**	
Nr. Plan_WB/Motto		
Datum	/ /	
Maße/Maßstab	670 x 566 mm	1:100
Material_Technik	Faserstift und Tusche auf Transparent	
Beschriftung	Farbwege Kurzentrum Königstein Taunus M 1:100	
Signatur_Autor		
Stempel/Plankopf		
Anmerkungen		
Standort	Planschrank 3	

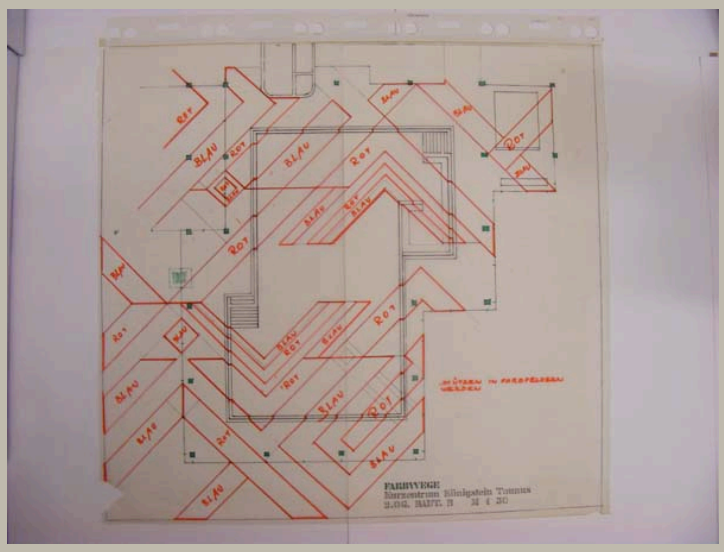


Signatur	HAJ_A 084/20
Autor	Otto Herbert Hajek
Objektart	Plan
Objekt	**Grundriss 2. OG (Bauteil B) mit Farbwegen (mit Farbangaben)**
Nr. Plan_WB/Motto	
Datum	/ /
Maße/Maßstab	865 x 922 mm — 1:50
Material_Technik	Faserstift und Tusche auf Transparent
Beschriftung	Farbwege / Kurzentrum Königstein Taunus / 2. OG. Baut. B M 1 50
Signatur_Autor	
Stempel/Plankopf	
Anmerkungen	Blatt am linken Rand eingerissen
Standort	Planschrank 3

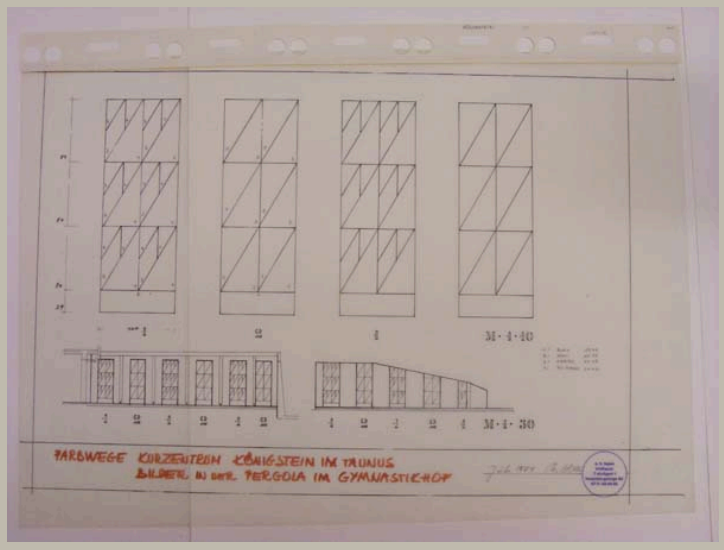


Signatur	HAJ_A 084/21	
Autor	Otto Herbert Hajek	
Objektart	Plan	
Objekt	**Ansichten Bilder in der Pergola im Gymnastikhof**	
Nr. Plan_WB/Motto		
Datum	/ 07 / 1977	
Maße/Maßstab	616 x 908 mm	1:50; 1:10
Material_Technik	Faserstift und Tusche auf Transparent Stempel	
Beschriftung	Farbwege Kurzentrum Königstein im Taunus / Bilder in der Pergola im Gymnastikhof links neben Stempel: Juli 1977 *Signatur*	
Signatur_Autor	OH. Hajek	
Stempel/Plankopf	Adress-Stempel Hajek	
Anmerkungen		
Standort	Planschrank 3	

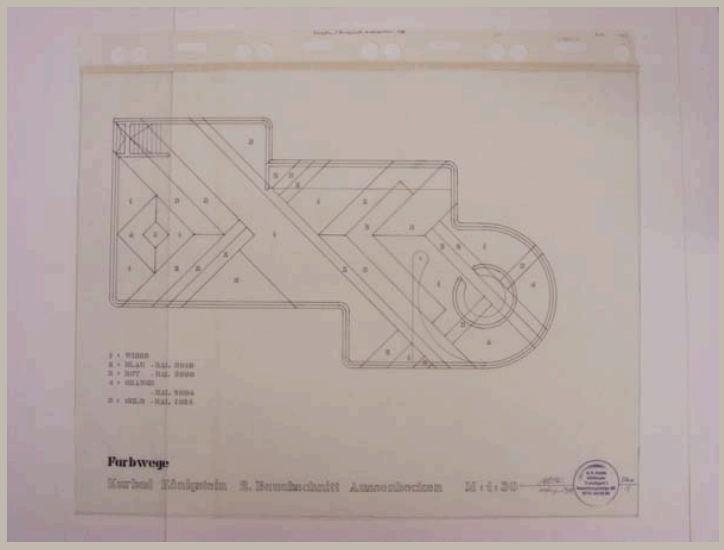


Signatur	HAJ_A 084/22
Autor	Otto Herbert Hajek
Objektart	Plan
Objekt	**Aufsicht Außenbecken**
Nr. Plan_WB/Motto	Plan 1
Datum	/ 03 / 1988
Maße/Maßstab	598 x 755 mm | 1:50
Material_Technik	Faserstift und Tusche auf Transparent Signatur: Tinte Stempel
Beschriftung	Farbwege / Kurbad Königstein 2. Bauabschnitt Aussenbecken M:1:20 links neben Stempel: *Signatur* / März 1988 rechts neben Stempel: Plan 1
Signatur_Autor	Hajek
Stempel/Plankopf	Adress-Stempel Hajek
Anmerkungen	
Standort	Planschrank 3

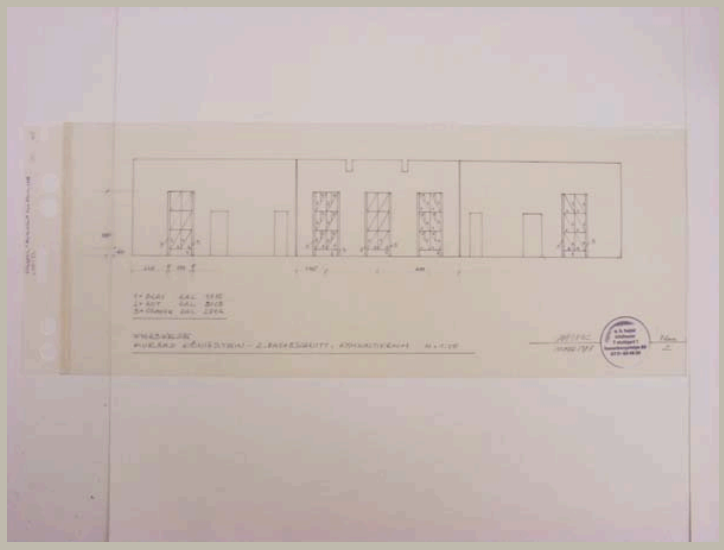


Signatur	HAJ_A 084/23
Autor	Otto Herbert Hajek
Objektart	Plan
Objekt	**Wandabwicklung Gymnastikraum mit Farbangaben**
Nr. Plan_WB/Motto	Plan 2
Datum	/ 03 / 1988
Maße/Maßstab	301 x 741 mm | 1:50
Material_Technik	Tinte auf Transparent Stempel
Beschriftung	Farbwege / Kurbad Königstein - 2. Bauabschnitt, Gymnastikraum M=1:50 links neben Stempel: *Signatur* / März 1988 rechts neben Stempel: Plan / 2
Signatur_Autor	Hajek
Stempel/Plankopf	Adress-Stempel Hajek
Anmerkungen	
Standort	Planschrank 3

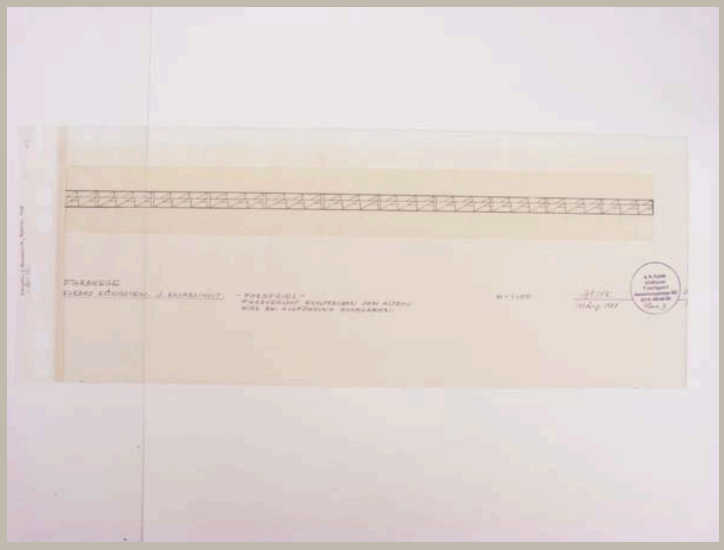


Signatur	HAJ_A 084/24
Autor	Otto Herbert Hajek
Objektart	Plan
Objekt	**Ansicht Farbfries**
Nr. Plan_WB/Motto	
Datum	/ 03 / 1988
Maße/Maßstab	302 x 718 mm | 1:50
Material_Technik	Tinte und Tusche auf Transparent Stempel
Beschriftung	Farbwege / Kurbad Königstein, 2. Bauabschnitt, -Farbfries- / Farbverlauf entsprechen dem Altbau / wird bei Ausführung angegeben M=1:50 links neben Stempel: *Signatur* / März 1988 im Stempel: Plan 3
Signatur_Autor	Hajek
Stempel/Plankopf	Adress-Stempel Hajek
Anmerkungen	
Standort	Planschrank 3

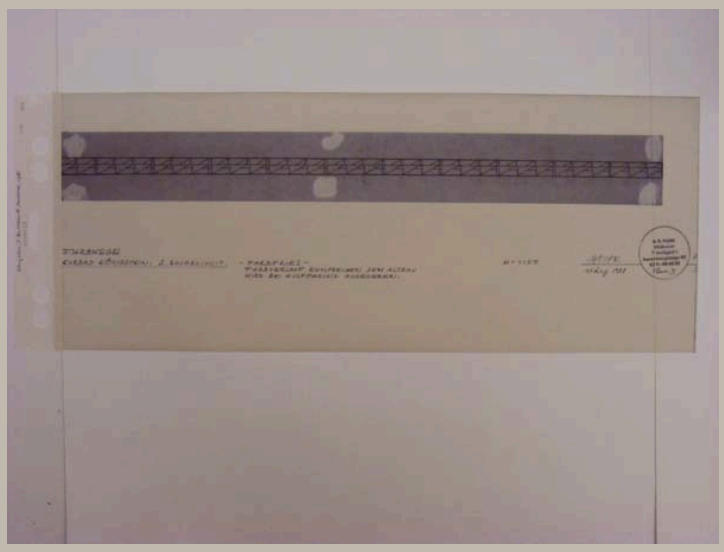


Signatur	HAJ_A 084/25
Autor	Otto Herbert Hajek
Objektart	Plan
Objekt	**Ansicht Farbfries**
Nr. Plan_WB/Motto	Plan 3
Datum	/ 03 / 1988
Maße/Maßstab	302 x 741 mm | 1:50
Material_Technik	Mutterpause
Beschriftung	Farbwege / Kurbad Königstein, 2. Bauabschnitt, -Farbfries- / Farbverlauf entsprechen dem Altbau / wird bei Ausführung angegeben M=1:50 links neben Stempel: *Signatur* / März 1988 im Stempel: Plan 3
Signatur_Autor	Hajek
Stempel/Plankopf	Adress-Stempel Hajek
Anmerkungen	
Standort	Planschrank 3

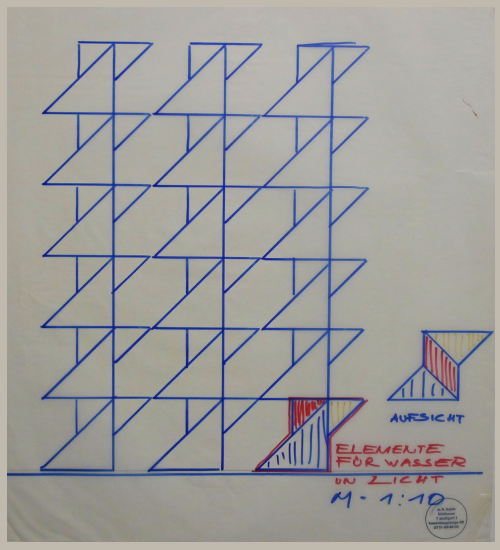


Signatur	HAJ_A 084/26	
Autor	Otto Herbert Hajek	
Objektart	Plan	
Objekt	**Ansicht und Aufsicht Elemente für Wasser und Licht**	
Nr. Plan_WB/Motto		
Datum	/ /	
Maße/Maßstab	815 x 710 mm	1:10
Material_Technik	Faserschreiber und Bleistift auf Transparent Stempel	
Beschriftung		
Signatur_Autor		
Stempel/Plankopf	Adress-Stempel Hajek	
Anmerkungen		
Standort	Planschrank 2	

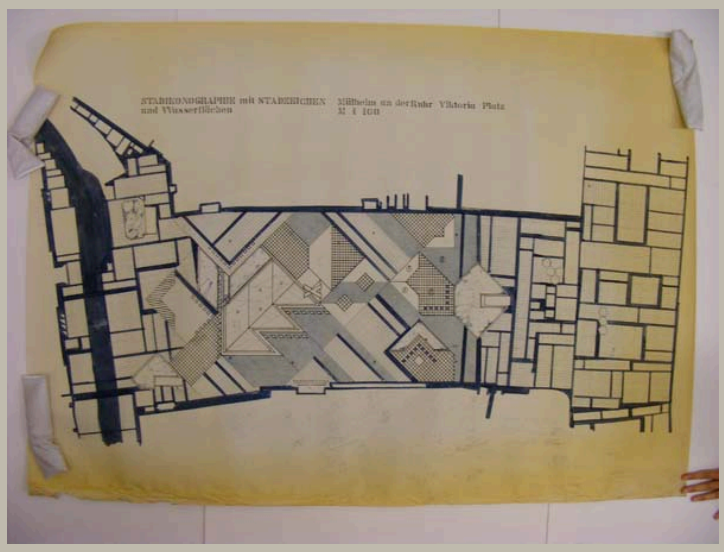


Signatur	HAJ_A 085/01	
Autor	Otto Herbert Hajek	
Objektart	Plan	
Objekt	**Gesamtanlage**	
Nr. Plan_WB/Motto		
Datum	/ /	
Maße/Maßstab	902 x 1282 mm	1:100
Material_Technik	Pause Anmerkungen: Bleistift	
Beschriftung	Stadtikonographie mit Stadtzeichen / und Wasserflächen / Mülheim an der Ruhr Viktoria Platz / M 1 100	
Signatur_Autor		
Stempel/Plankopf		
Anmerkungen		
Standort	Modellregal 5/2 (Planrolle)	

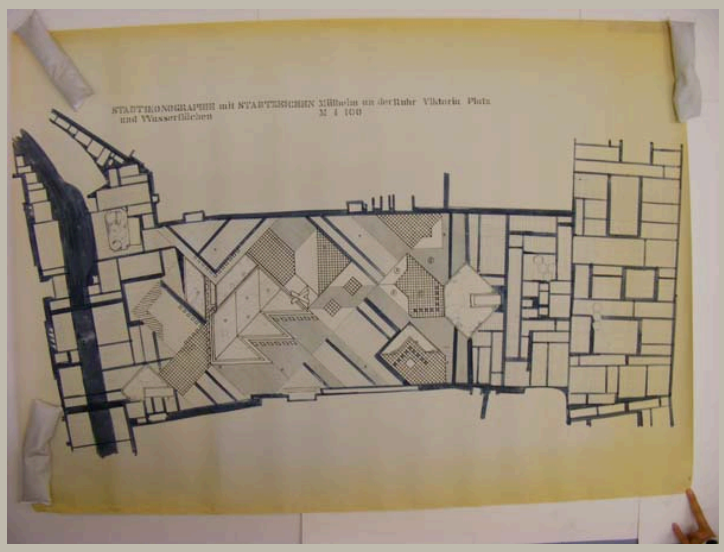


Signatur	HAJ_A 085/02	
Autor	Otto Herbert Hajek	
Objektart	Plan	
Objekt	**Gesamtanlage**	
Nr. Plan_WB/Motto		
Datum	/ /	
Maße/Maßstab	908 x 1280 mm	1:100
Material_Technik	Pause	
Beschriftung	Stadtikonographie mit Stadtzeichen / und Wasserflächen / Mülheim an der Ruhr Viktoria Platz / M 1 100	
Signatur_Autor		
Stempel/Plankopf		
Anmerkungen		
Standort	Modellregal 5/2 (Planrolle)	

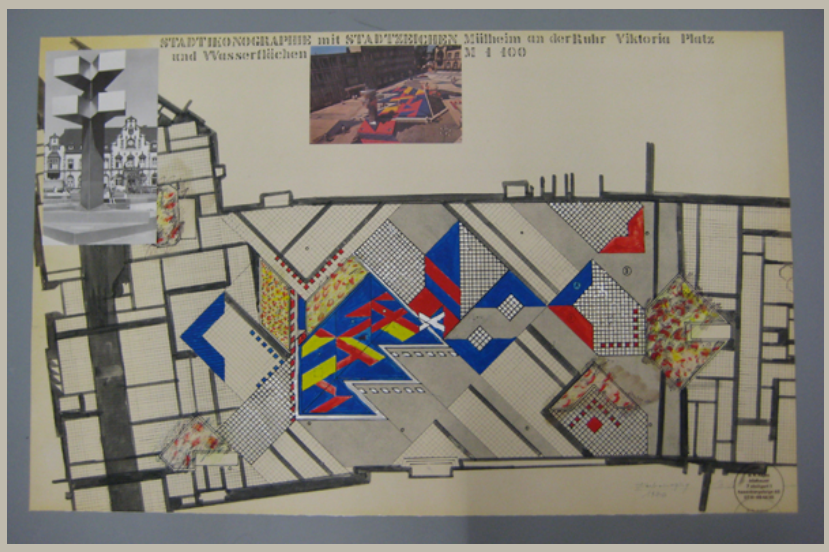


Signatur	HAJ_A 085/03	
Autor	Otto Herbert Hajek	
Objektart	Plan	
Objekt	**Gesamtanlage (farbig angelegt)**	
Nr. Plan_WB/Motto		
Datum	/ / 1976	
Maße/Maßstab	596 x 949 mm	1:100
Material_Technik	Collage: Ausschnitte aus Publikationen, Deckfarben und Faserschreiber auf Pause Signatur: Tinte	
Beschriftung	Stadtikonographie mit Stadtzeichen / Wasserflächen / Mülheim an der Ruhr Viktoria Platz / M 1 100 links neben Stempel: Farbauszug *Signatur* / 1976	
Signatur_Autor	OH. Hajek	
Stempel/Plankopf	Adress-Stempel Hajek	
Anmerkungen		
Standort	Planschrank 2	

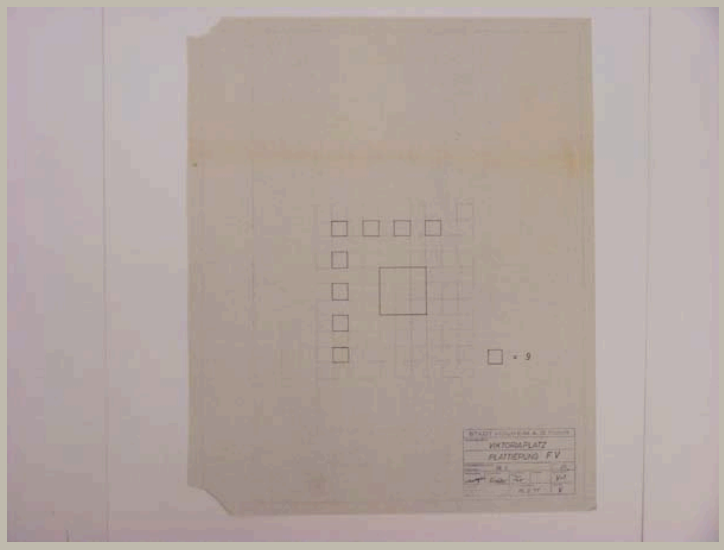


Signatur	HAJ_A 085/04	
Autor	Otto Herbert Hajek	
Objektart	Plan	
Objekt	**Plattenbelag**	
Nr. Plan_WB/Motto		
Datum	16 / 02 / 1977	
Maße/Maßstab	513 x 421 mm	1:25
Material_Technik	Pause	
Beschriftung	im Planstempel: Viktoriaplatz / Plattierung FV	
Signatur_Autor		
Stempel/Plankopf	Stempel Stadt Mülheim an der Ruhr	
Anmerkungen		
Standort	Planschrank 2	

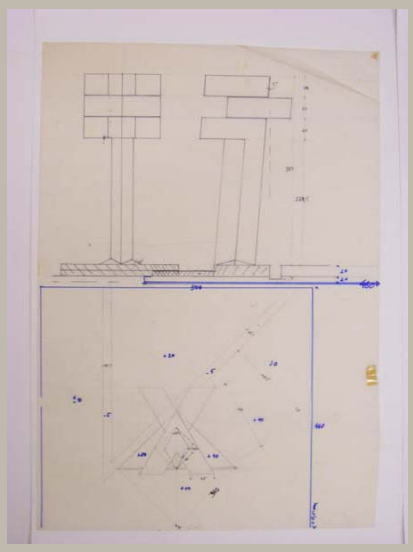


Signatur	HAJ_A 085/05
Autor	Otto Herbert Hajek
Objektart	Plan
Objekt	**Ansichten und Aufsicht Stadtzeichen**
Nr. Plan_WB/Motto	
Datum	/ /
Maße/Maßstab	899 x 634 mm
Material_Technik	Faserschreiber und Bleistift auf Transparent
Beschriftung	
Signatur_Autor	
Stempel/Plankopf	
Anmerkungen	
Standort	Planschrank 2

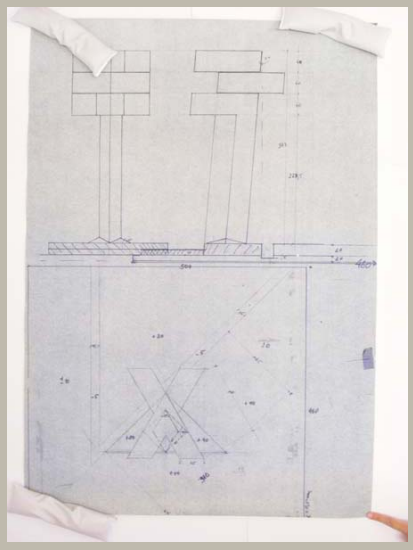


Signatur	HAJ_A 085/06
Autor	Otto Herbert Hajek
Objektart	Plan
Objekt	**Ansichten und Aufsicht Stadtzeichen**
Nr. Plan_WB/Motto	
Datum	/ /
Maße/Maßstab	904 x 634 mm
Material_Technik	Pause
Beschriftung	
Signatur_Autor	
Stempel/Plankopf	
Anmerkungen	
Standort	Planschrank 2

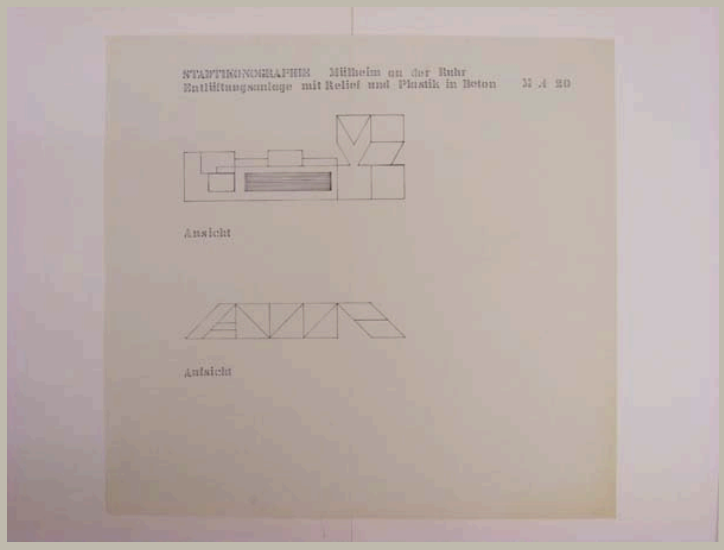


Signatur	HAJ_A 085/07
Autor	Otto Herbert Hajek
Objektart	Plan
Objekt	**Ansicht und Aufsicht der Entlüftungsanlage mit Relief und Plastik**
Nr. Plan_WB/Motto	
Datum	/ /
Maße/Maßstab	718 x 765 mm 1:20
Material_Technik	Pause
Beschriftung	Stadtikonographie Mülheim an der Ruhr / Entlüftungsanlage mit Relief und Plastik in Beton M 1 20
Signatur_Autor	
Stempel/Plankopf	
Anmerkungen	
Standort	Planschrank 2

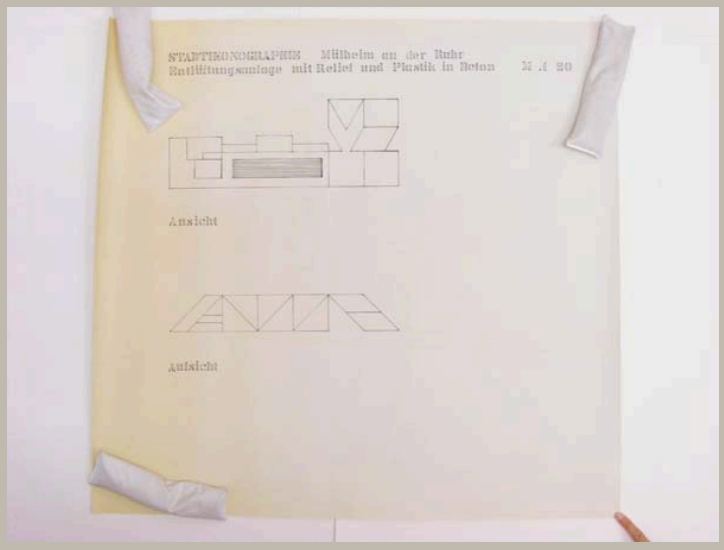


Signatur	HAJ_A 085/08
Autor	Otto Herbert Hajek
Objektart	Plan
Objekt	**Ansicht und Aufsicht der Entlüftungsanlage mit Relief und Plastik**
Nr. Plan_WB/Motto	
Datum	/ /
Maße/Maßstab	710 x 754 mm — 1:20
Material_Technik	Pause
Beschriftung	Stadtikonographie Mülheim an der Ruhr / Entlüftungsanlage mit Relief und Plastik in Beton M 1 20
Signatur_Autor	
Stempel/Plankopf	
Anmerkungen	
Standort	Planschrank 2

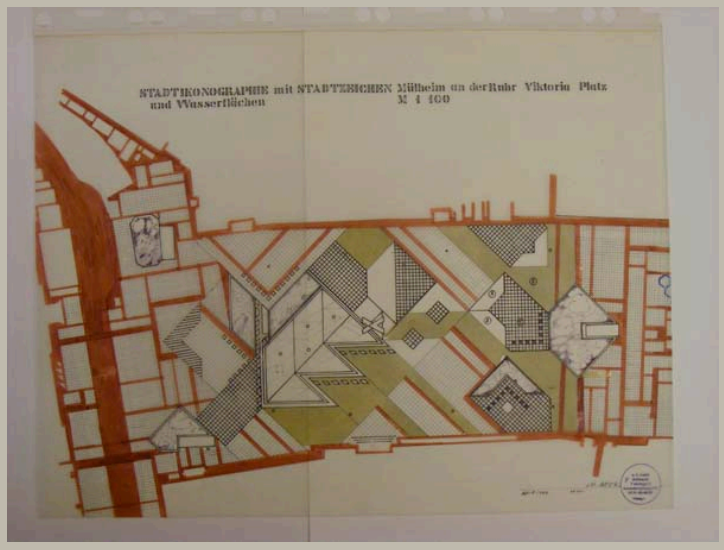


Signatur	HAJ_A 085/09	
Autor	Otto Herbert Hajek	
Objektart	Plan	
Objekt	**Gesamtanlage (farbig angelegt)**	
Nr. Plan_WB/Motto		
Datum	/ / 1975	
Maße/Maßstab	720 x 948 mm	1:100
Material_Technik	Faserschreiber und Tusche auf Transparent Stempel	
Beschriftung	Stadtikonographie mit Stadtzeichen / und Wasserflächen / Mülheim an der Ruhr Viktoria Platz / M 1 100 *Signatur* / M=1:100 1975	
Signatur_Autor	OH. Hajek	
Stempel/Plankopf	Adress-Stempel Hajek	
Anmerkungen	Blatt an vielen Stellen eingeritzt und teilweise mit Tesafilm geklebt	
Standort	Planschrank 3	

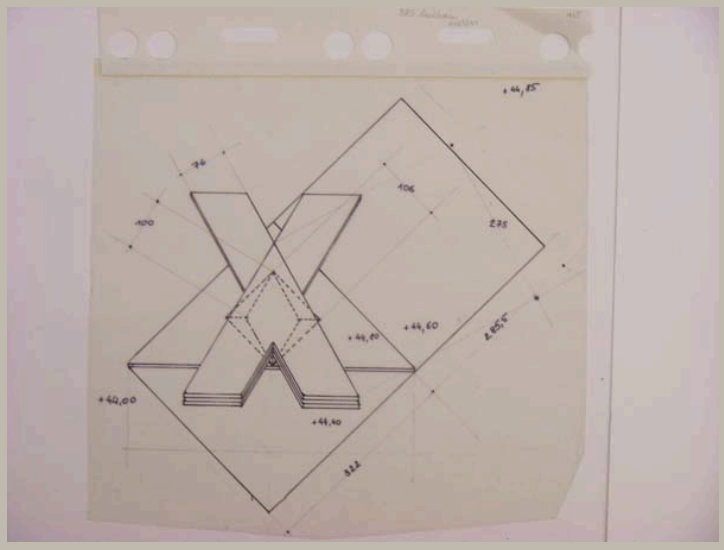


Signatur	HAJ_A 085/10
Autor	Otto Herbert Hajek
Objektart	Plan
Objekt	**Aufsicht Stadtzeichen**
Nr. Plan_WB/Motto	
Datum	/ /
Maße/Maßstab	364 x 391 mm
Material_Technik	Faserstift und Tusche auf Transparent
Beschriftung	
Signatur_Autor	
Stempel/Plankopf	
Anmerkungen	
Standort	Planschrank 3

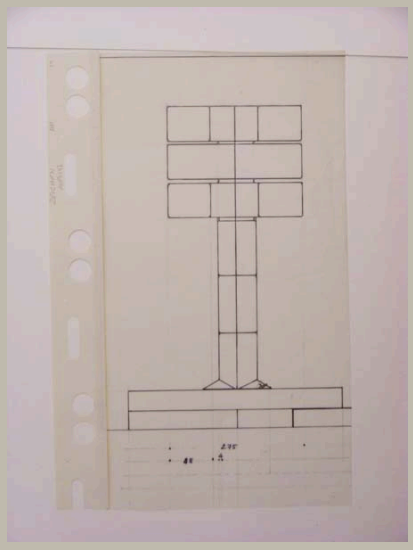


Signatur	HAJ_A 085/11a
Autor	Otto Herbert Hajek
Objektart	Plan
Objekt	**Ansicht Stadtzeichen**
Nr. Plan_WB/Motto	
Datum	/ /
Maße/Maßstab	257 x 478 mm
Material_Technik	Faserstift und Tusche auf Transparent
Beschriftung	
Signatur_Autor	
Stempel/Plankopf	
Anmerkungen	
Standort	Planschrank 3

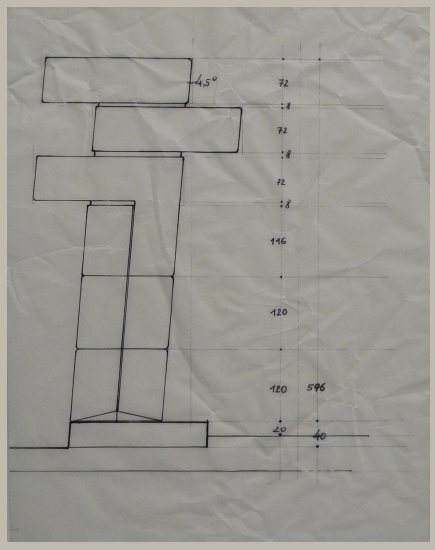


Signatur	HAJ_A 085/11b
Autor	Otto Herbert Hajek
Objektart	Plan
Objekt	**Ansicht Stadtzeichen**
Nr. Plan_WB/Motto	
Datum	/ /
Maße/Maßstab	475 x 365 mm
Material_Technik	Faserstift und Tusche auf Transparent
Beschriftung	
Signatur_Autor	
Stempel/Plankopf	
Anmerkungen	
Standort	Planschrank 3

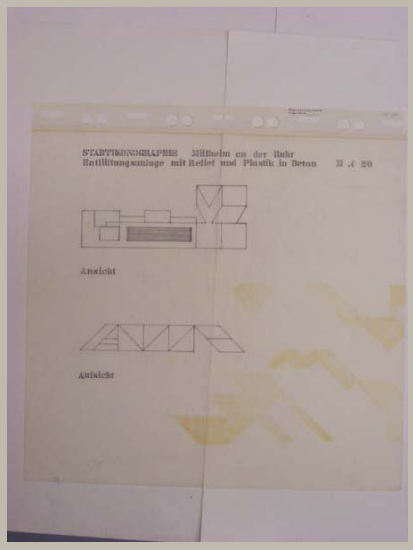

Signatur	HAJ_A 085/12	
Autor	Otto Herbert Hajek	
Objektart	Plan	
Objekt	**Ansicht und Aufsicht der Entlüftungsanlage mit Relief und Plastik**	
Nr. Plan_WB/Motto		
Datum	/ /	
Maße/Maßstab	700 x 752 mm	1:20
Material_Technik	Tusche auf Transparent	
Beschriftung	Stadtikonographie Mülheim an der Ruhr / Entlüftungsanlage mit Relief und Plastik in Beton M 1 20	
Signatur_Autor		
Stempel/Plankopf		
Anmerkungen		
Standort	Planschrank 3	

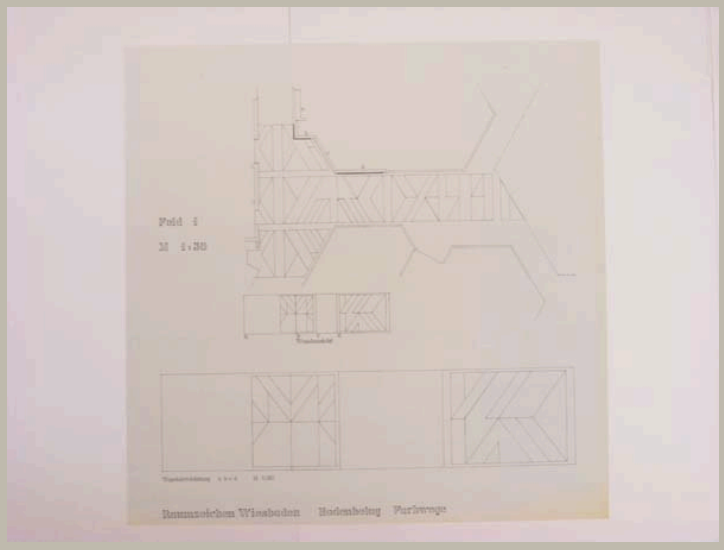


Signatur	HAJ_A 086/01	
Autor	Otto Herbert Hajek	
Objektart	Plan	
Objekt	**Aufsicht Bodenbelag Farbwege Feld 1; Ansichten Wand a, b, c, d**	
Nr. Plan_WB/Motto		
Datum	/ /	
Maße/Maßstab	747 x 751 mm	1:50; 1:20
Material_Technik	Pause	
Beschriftung	Raumzeichen Wiesbaden Bodenbelag Farbwege	
Signatur_Autor		
Stempel/Plankopf		
Anmerkungen		
Standort	Planschrank 2	

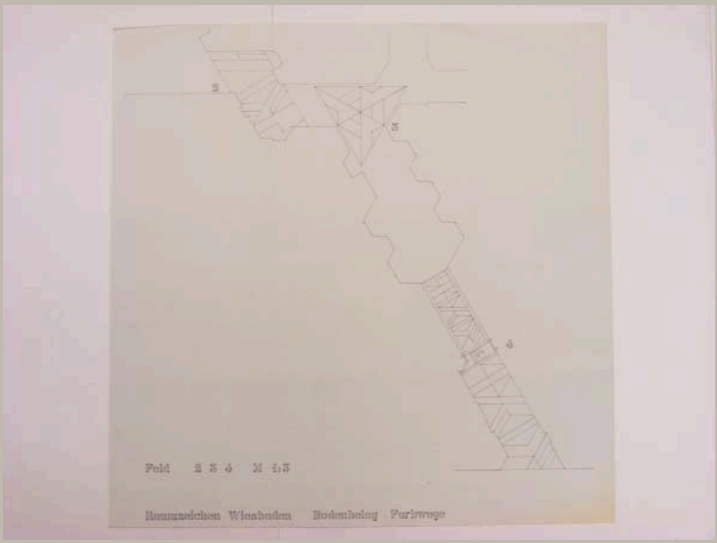


Signatur	HAJ_A 086/02
Autor	Otto Herbert Hajek
Objektart	Plan
Objekt	**Aufsicht Bodenbelag Farbwege Feld 2, 3, 4**
Nr. Plan_WB/Motto	
Datum	/ /
Maße/Maßstab	752 x 749 mm — 1:5
Material_Technik	Pause
Beschriftung	Feld 2 3 4 M 1:5 / Raumzeichen Wiesbaden Bodenbelag Farbwege
Signatur_Autor	
Stempel/Plankopf	
Anmerkungen	
Standort	Planschrank 2




Signatur	HAJ_A 086/03
Autor	Otto Herbert Hajek
Objektart	Plan
Objekt	**Aufsicht und Ansicht Raumzeichen**
Nr. Plan_WB/Motto	
Datum	/ /
Maße/Maßstab	566 x 652 mm
Material_Technik	Pause
Beschriftung	Raumzeichen Wiesbaden Biebrich / Platzsituation Gebäude 6301 der Karlsruher Lebensversicherung
Signatur_Autor	
Stempel/Plankopf	
Anmerkungen	
Standort	Planschrank 2

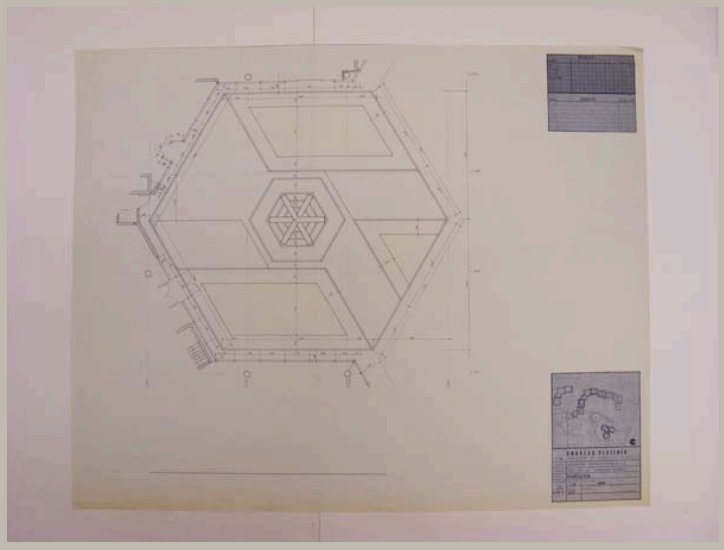


Signatur	HAJ_A 086/04
Autor	Andreas Plattner
Objektart	Plan
Objekt	**Aufsicht Raumzeichen**
Nr. Plan_WB/Motto	Plan-Nr.: 128/D576G
Datum	03 / 03 / 1977
Maße/Maßstab	749 x 932 mm | 1:50
Material_Technik	Pause
Beschriftung	Raumzeichen
Signatur_Autor	
Stempel/Plankopf	Plankopf Andreas Plattner
Anmerkungen	
Standort	Planschrank 2

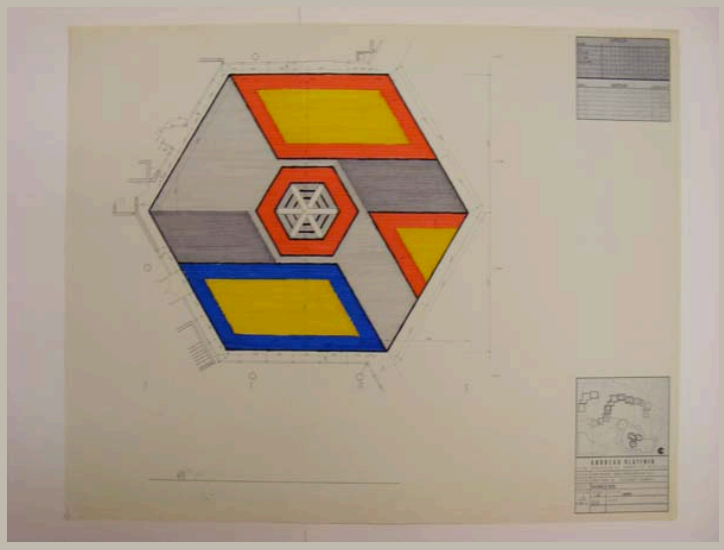


Signatur	HAJ_A 086/05
Autor	Otto Herbert Hajek; Andreas Plattner
Objektart	Plan
Objekt	**Aufsicht Raumzeichen (farbig angelegt)**
Nr. Plan_WB/Motto	Plan-Nr.: 128/D576G
Datum	03 / 03 / 1977
Maße/Maßstab	749 x 933 mm 1:50
Material_Technik	Faserschreiber auf Pause
Beschriftung	Raumzeichen
Signatur_Autor	
Stempel/Plankopf	Plankopf Andreas Plattner
Anmerkungen	
Standort	Planschrank 2

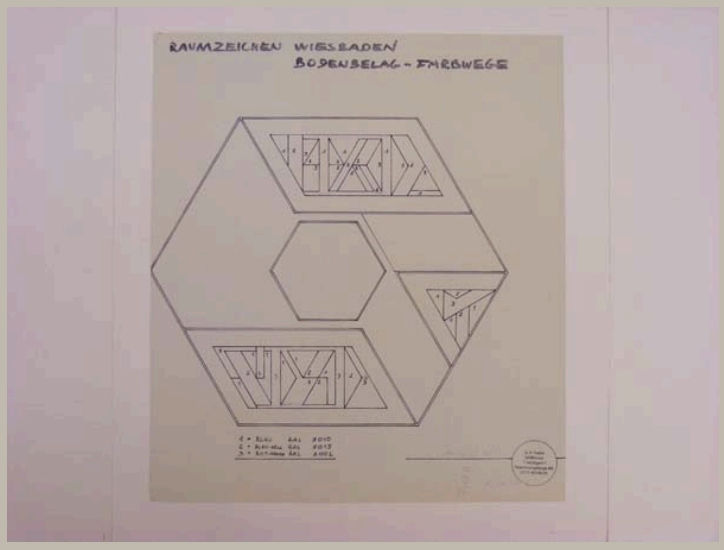


Signatur	HAJ_A 086/06
Autor	Otto Herbert Hajek
Objektart	Plan
Objekt	**Aufsicht Bodenbelag Raumzeichen**
Nr. Plan_WB/Motto	
Datum	/ 08 / 1977
Maße/Maßstab	628 x 577 mm
Material_Technik	Pause
Beschriftung	Raumzeichen Wiesbaden / Bodenbelag - Farbwege links neben Stempel: August 1977
Signatur_Autor	
Stempel/Plankopf	Adress-Stempel Hajek
Anmerkungen	
Standort	Planschrank 2

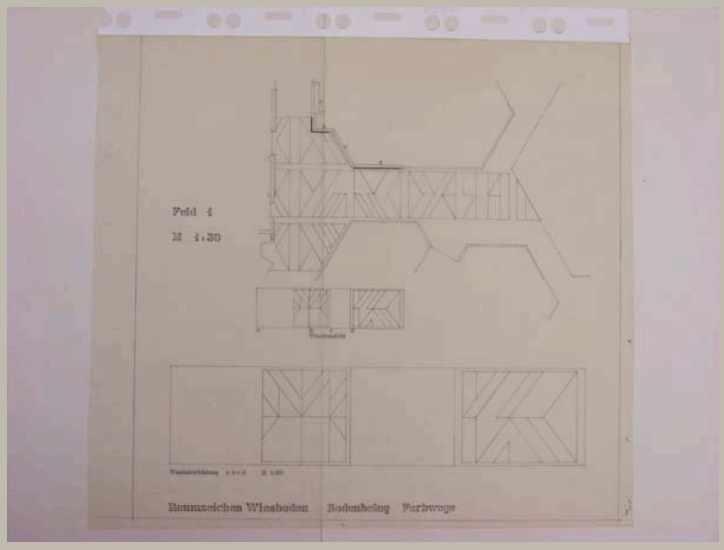


Signatur	HAJ_A 086/07	
Autor	Otto Herbert Hajek	
Objektart	Plan	
Objekt	**Aufsicht Bodenbelag Farbwege Feld 1; Ansichten Wand a, b, c, d**	
Nr. Plan_WB/Motto		
Datum	/ /	
Maße/Maßstab	758 x 839 mm	1:50; 1:20
Material_Technik	Tusche auf Transparent	
Beschriftung	Raumzeichen Wiesbaden Bodenbelag Farbwege	
Signatur_Autor		
Stempel/Plankopf		
Anmerkungen		
Standort	Planschrank 3	

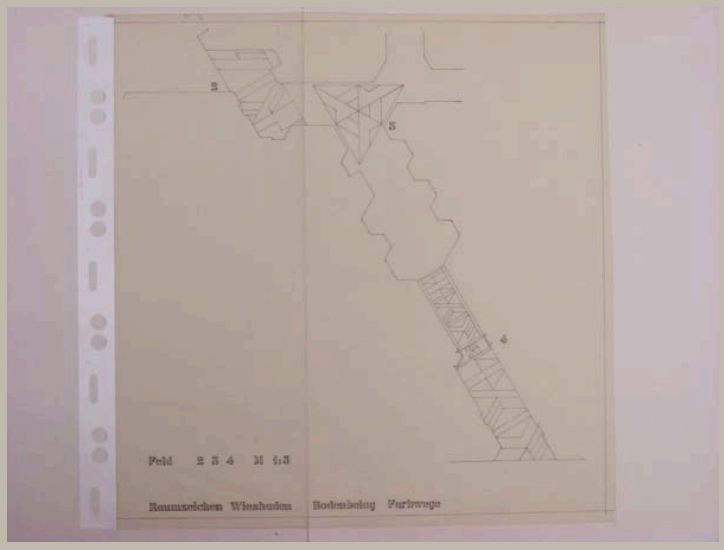

Signatur	HAJ_A 086/08
Autor	Otto Herbert Hajek
Objektart	Plan
Objekt	**Aufsicht Bodenbelag Farbwege Feld 2, 3, 4**
Nr. Plan_WB/Motto	
Datum	/ /
Maße/Maßstab	778 x 750 mm — 1:5
Material_Technik	Tusche auf Transparent
Beschriftung	Feld 2 3 4 M 1:5 / Raumzeichen Wiesbaden Bodenbelag Farbwege
Signatur_Autor	
Stempel/Plankopf	
Anmerkungen	
Standort	Planschrank 3

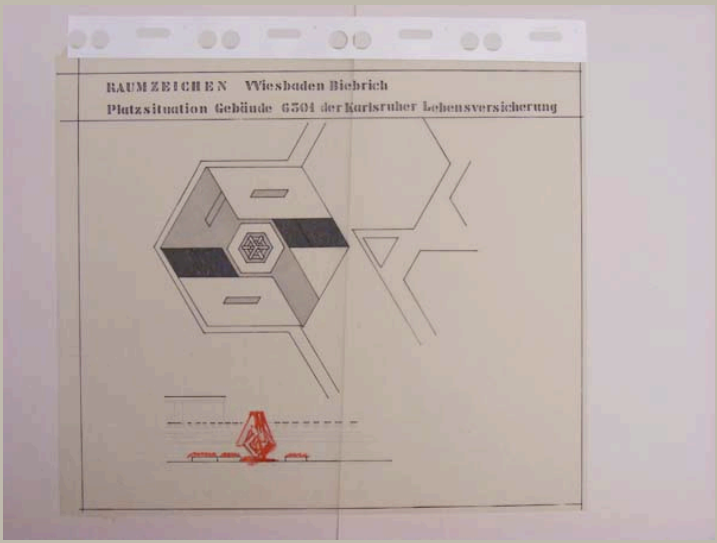


Signatur	HAJ_A 086/09
Autor	Otto Herbert Hajek
Objektart	Plan
Objekt	**Aufsicht und Ansicht Raumzeichen**
Nr. Plan_WB/Motto	
Datum	/ /
Maße/Maßstab	600 x 690 mm
Material_Technik	Faserstift und Tusche auf Transparent Rückseite: Klebefolie
Beschriftung	Raumzeichen Wiesbaden Biebrich / Platzsituation Gebäude 6301 der Karlsruher Lebensversicherung
Signatur_Autor	
Stempel/Plankopf	
Anmerkungen	
Standort	Planschrank 3

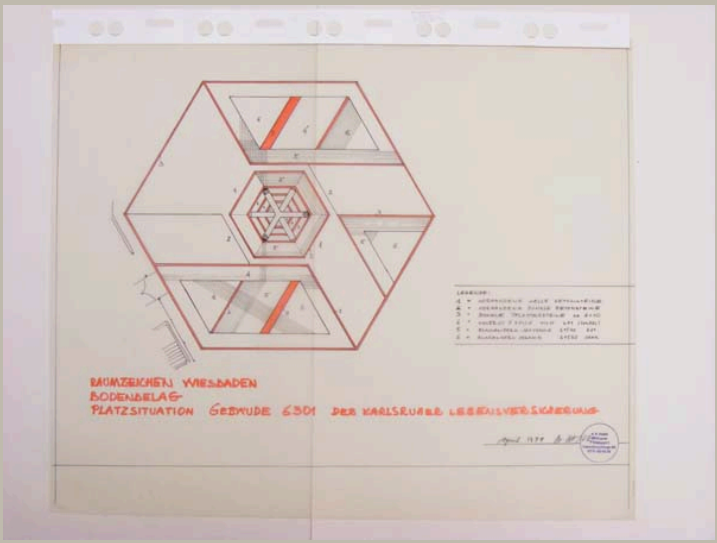

Signatur	HAJ_A 086/10
Autor	Otto Herbert Hajek
Objektart	Plan
Objekt	**Aufsicht Raumzeichen**
Nr. Plan_WB/Motto	
Datum	/ 04 / 1977
Maße/Maßstab	740 x 908 mm
Material_Technik	Faserstift und Tusche auf Transparent Stempel
Beschriftung	Raumzeichen Wiesbaden / Bodenbelag / Platzsituation Gebäude 6301 der Karlsruher Lebensversicherung links neben Stempel: April 1977 *Signatur*
Signatur_Autor	OH. Hajek
Stempel/Plankopf	Adress-Stempel Hajek
Anmerkungen	
Standort	Planschrank 3




Signatur	HAJ_A 086/11
Autor	Otto Herbert Hajek
Objektart	Plan
Objekt	**Aufsicht Raumzeichen (farbig angelegt)**
Nr. Plan_WB/Motto	
Datum	/ 08 / 1977
Maße/Maßstab	632 x 577 mm
Material_Technik	Collage: Transparent, darauf aufgeklebt: - Transparent mit Faserstift und Tusche - Pause mit Faserstift Stempel
Beschriftung	Raumzeichen Wiesbaden / Bodenbelag - Farbwege links neben Stempel: August 1977
Signatur_Autor	
Stempel/Plankopf	Adress-Stempel Hajek
Anmerkungen	
Standort	Planschrank 3

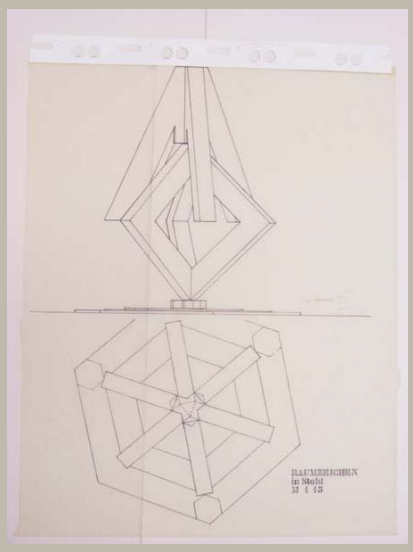


Signatur	HAJ_A 086/12	
Autor	Otto Herbert Hajek	
Objektart	Plan	
Objekt	**Ansicht und Aufsicht Raumzeichen**	
Nr. Plan_WB/Motto		
Datum	/ /	
Maße/Maßstab	894 x 723 mm	1:15
Material_Technik	Tusche auf Transparent Eintragungen: Bleistift	
Beschriftung	Raumzeichen / in Stahl / M 1 15	
Signatur_Autor		
Stempel/Plankopf		
Anmerkungen		
Standort	Planschrank 3	




Signatur	HAJ_A 086/13
Autor	Otto Herbert Hajek
Objektart	Skizze
Objekt	**Ansicht Raumzeichen**
Nr. Plan_WB/Motto	
Datum	/ /
Maße/Maßstab	297 x 210 mm
Material_Technik	Faserstift, Bleistift und Tinte auf Transparent, mit Tesafilm aufgeklebt auf Papier
Beschriftung	Wiesbaden
Signatur_Autor	
Stempel/Plankopf	
Anmerkungen	
Standort	Planschrank 2

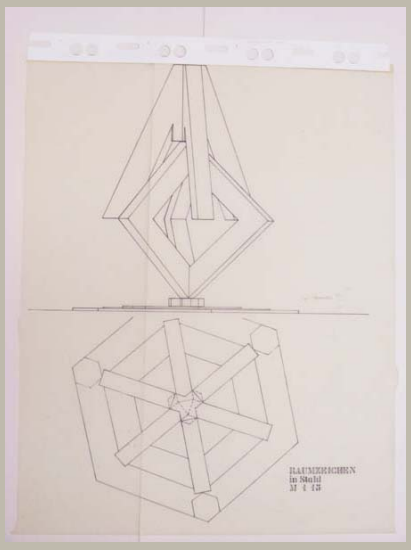


Signatur	HAJ_A 086/14	
Autor	Otto Herbert Hajek	
Objektart	Plan	
Objekt	**Ansicht und Aufsicht Raumzeichen**	
Nr. Plan_WB/Motto		
Datum	/ /	
Maße/Maßstab	905 x 710 mm	1:15
Material_Technik	Pause	
Beschriftung	Raumzeichen / in Stahl / M 1 15	
Signatur_Autor		
Stempel/Plankopf		
Anmerkungen		
Standort	Planschrank 2	

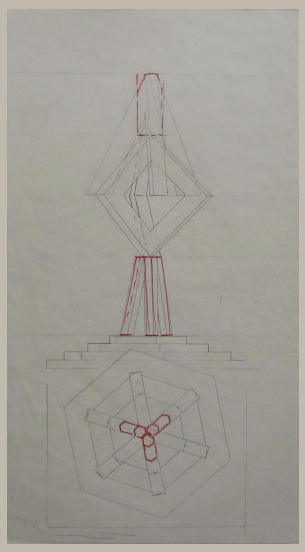


Signatur	HAJ_A 086/15
Autor	Otto Herbert Hajek
Objektart	Plan
Objekt	**Ansicht und Aufsicht Raumzeichen**
Nr. Plan_WB/Motto	
Datum	/ /
Maße/Maßstab	870 x 440 mm
Material_Technik	Bleistift und Faserschreiber auf Transparent
Beschriftung	
Signatur_Autor	
Stempel/Plankopf	
Anmerkungen	
Standort	Planschrank 3

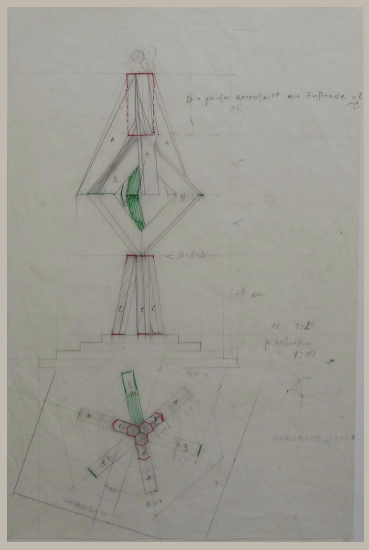


Signatur	HAJ_A 086/16
Autor	Otto Herbert Hajek
Objektart	Plan
Objekt	**Ansicht und Aufsicht Raumzeichen**
Nr. Plan_WB/Motto	
Datum	/ /
Maße/Maßstab	690 x 440 mm
Material_Technik	Bleistift und Faserschreiber auf Transparent
Beschriftung	
Signatur_Autor	
Stempel/Plankopf	
Anmerkungen	
Standort	Planschrank 3

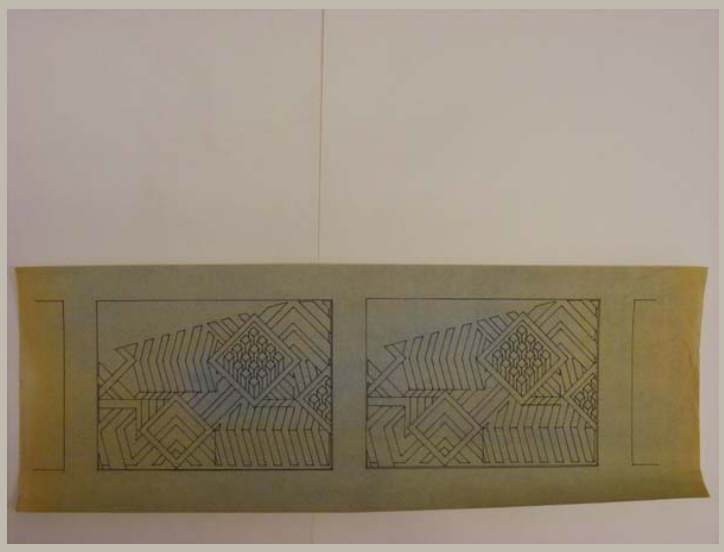


Signatur	HAJ_A 087/01
Autor	Otto Herbert Hajek
Objektart	Plan
Objekt	**Ansicht Räumliche Wand Variante 1**
Nr. Plan_WB/Motto	
Datum	/ /
Maße/Maßstab	331 x 904 mm
Material_Technik	Pause
Beschriftung	
Signatur_Autor	
Stempel/Plankopf	
Anmerkungen	
Standort	Planschrank 2

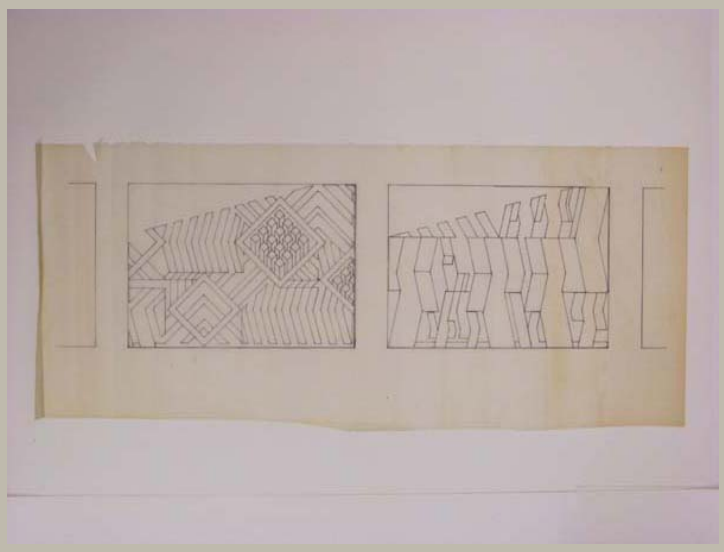


Signatur	HAJ_A 087/02
Autor	Otto Herbert Hajek
Objektart	Plan
Objekt	**Ansicht Räumliche Wand Variante 2**
Nr. Plan_WB/Motto	
Datum	/ /
Maße/Maßstab	386 x 907 mm
Material_Technik	Faserstift auf Transparent
Beschriftung	
Signatur_Autor	
Stempel/Plankopf	
Anmerkungen	
Standort	Planschrank 2

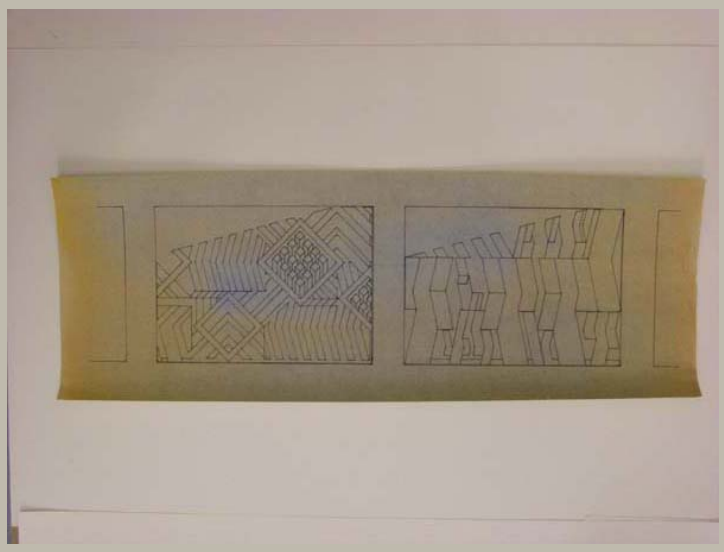


Signatur	HAJ_A 087/03
Autor	Otto Herbert Hajek
Objektart	Plan
Objekt	**Ansicht Räumliche Wand Variante 2**
Nr. Plan_WB/Motto	
Datum	/ /
Maße/Maßstab	330 x 903 mm
Material_Technik	Pause
Beschriftung	
Signatur_Autor	
Stempel/Plankopf	
Anmerkungen	
Standort	Planschrank 2

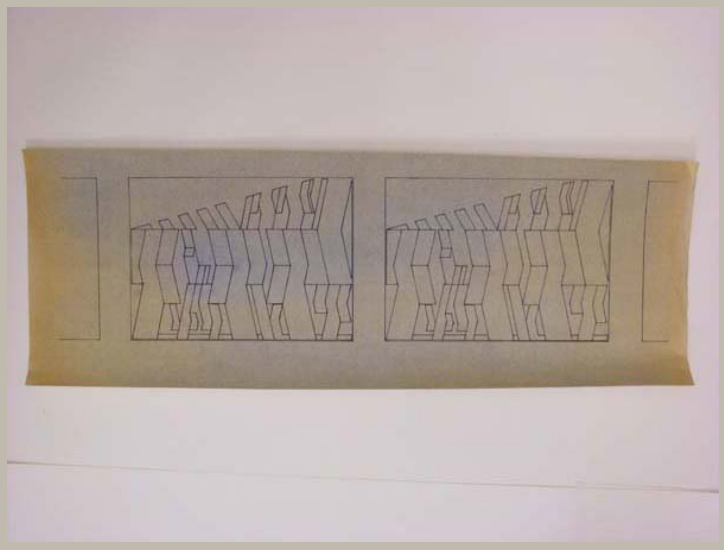


Signatur	HAJ_A 087/04
Autor	Otto Herbert Hajek
Objektart	Plan
Objekt	**Ansicht Räumliche Wand Variante 3**
Nr. Plan_WB/Motto	
Datum	/ /
Maße/Maßstab	331 x 903 mm
Material_Technik	Pause
Beschriftung	
Signatur_Autor	
Stempel/Plankopf	
Anmerkungen	
Standort	Planschrank 2

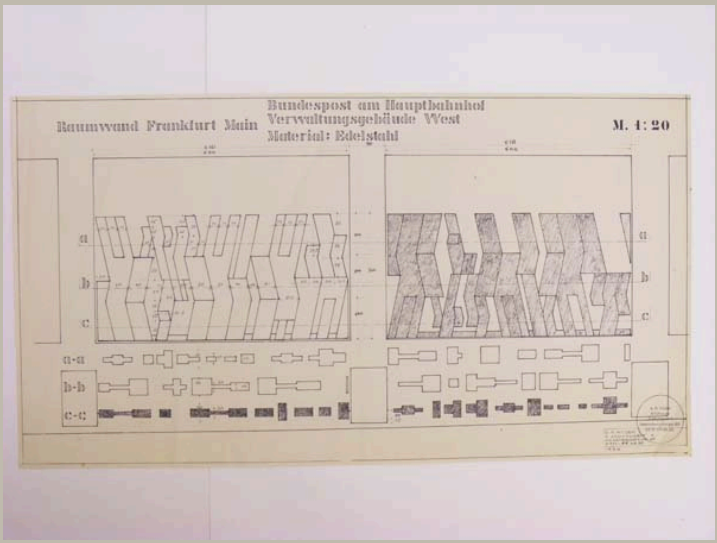


Signatur	HAJ_A 087/05	
Autor	Otto Herbert Hajek	
Objektart	Plan	
Objekt	**Ansicht und Schnitte Räumliche Wand**	
Nr. Plan_WB/Motto		
Datum	/ / 1974	
Maße/Maßstab	449 x 828 mm	1:20
Material_Technik	Pause	
Beschriftung	oben: Bundespost am Hauptbahnhof / Verwaltungsgebäude West / Raumwand Frankfurt Main / Material: Edelstahl / M. 1:20 unten: O.H. Hajek / 7 Stuttgart 1 / Hasenbergsteige 65 / 0711-654635 / 1974	
Signatur_Autor		
Stempel/Plankopf	Adress-Stempel Hajek	
Anmerkungen		
Standort	Planschrank 2	

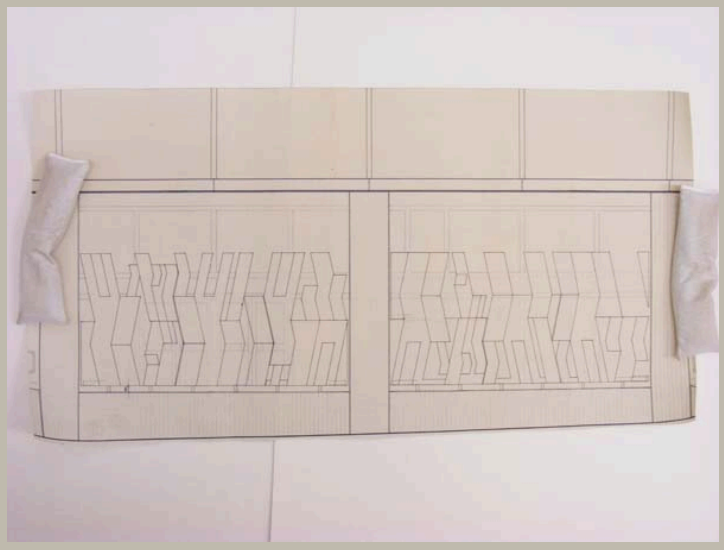


Signatur	HAJ_A 087/06
Autor	[Otto Herbert Hajek]
Objektart	Plan
Objekt	**Ansicht Räumliche Wand**
Nr. Plan_WB/Motto	
Datum	/ /
Maße/Maßstab	145 x 767 mm
Material_Technik	Pause
Beschriftung	
Signatur_Autor	
Stempel/Plankopf	
Anmerkungen	
Standort	Planschrank 2

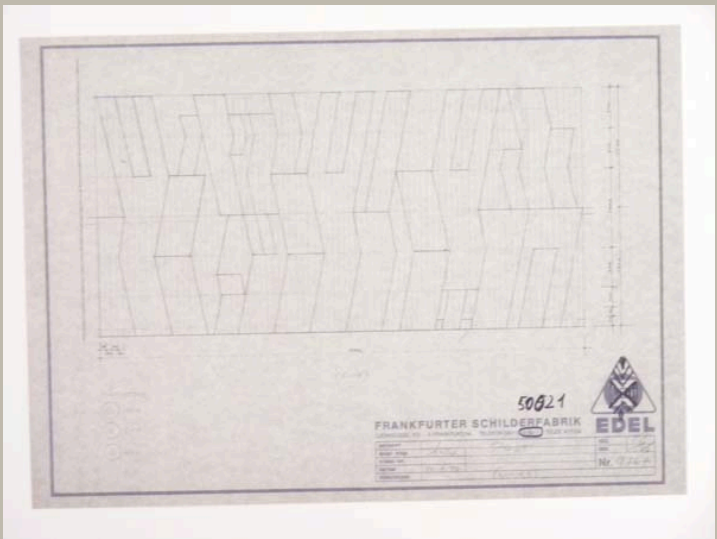


Signatur	HAJ_A 087/07
Autor	Frankfurter Schilderfabrik Edel KG
Objektart	Plan
Objekt	**Ansicht Räumliche Wand links**
Nr. Plan_WB/Motto	Plan-Nr.: 9767
Datum	22 / 01 / 1976
Maße/Maßstab	296 x 416 mm | 1:20
Material_Technik	Faserstift auf Pause
Beschriftung	
Signatur_Autor	
Stempel/Plankopf	Plankopf Frankfurter Schilderfabrik Ludwig Edel KG
Anmerkungen	
Standort	Planschrank 2

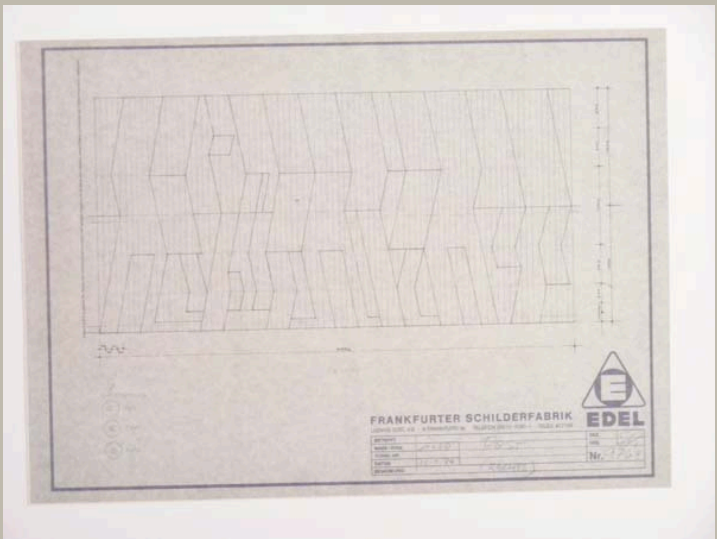


Signatur	HAJ_A 087/08
Autor	Frankfurter Schilderfabrik Edel KG
Objektart	Plan
Objekt	**Ansicht Räumliche Wand rechts**
Nr. Plan_WB/Motto	Plan-Nr.: 9768
Datum	22 / 01 / 1976
Maße/Maßstab	297 x 416 mm 1:20
Material_Technik	Pause
Beschriftung	
Signatur_Autor	
Stempel/Plankopf	Plankopf Frankfurter Schilderfabrik Ludwig Edel KG
Anmerkungen	
Standort	Planschrank 2

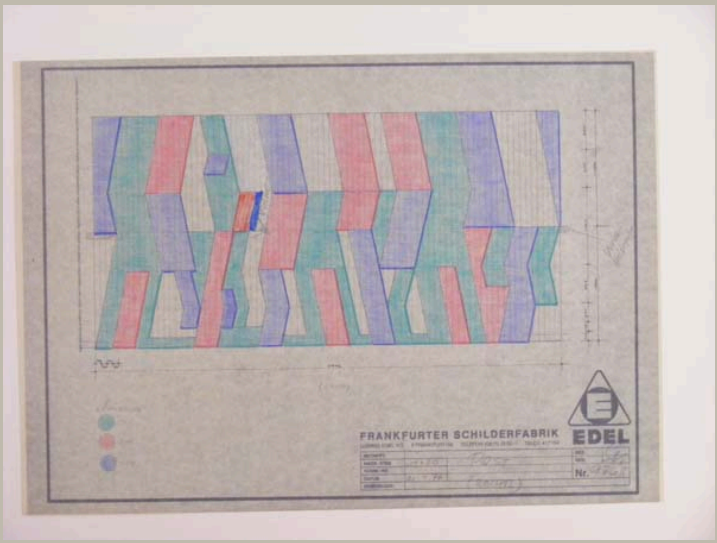


Signatur	HAJ_A 087/09
Autor	Frankfurter Schilderfabrik Edel KG
Objektart	Plan
Objekt	**Ansicht Räumliche Wand rechts (farbig angelegt)**
Nr. Plan_WB/Motto	Plan-Nr.: 9768
Datum	22 / 01 / 1976
Maße/Maßstab	296 x 422 mm 1:20
Material_Technik	Bleistift und Buntstift auf Pause
Beschriftung	
Signatur_Autor	
Stempel/Plankopf	Plankopf Frankfurter Schilderfabrik Ludwig Edel KG
Anmerkungen	
Standort	Planschrank 2

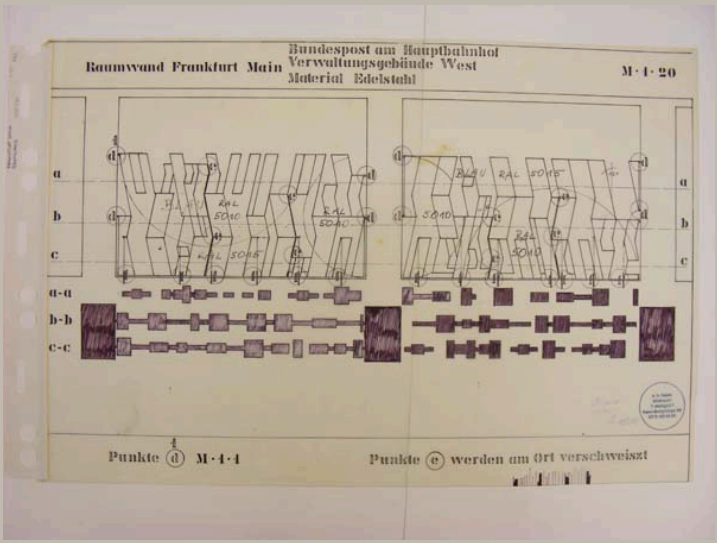


Signatur	HAJ_A 087/10	
Autor	Otto Herbert Hajek	
Objektart	Plan	
Objekt	**Ansicht und Schnitte Räumliche Wand**	
Nr. Plan_WB/Motto		
Datum	/ 08 / 1975	
Maße/Maßstab	552 x 814 mm	1:20; 1:1
Material_Technik	Faserstift und Tusche auf Transparent Signatur: Kugelschreiber Stempel	
Beschriftung	Raumwand Frankfurt Main Bundespost am Hauptbahnhof / Verwaltungsgebäude West / Material Edelstahl M 1 20 links neben Stempel: August / 1975 / *Signatur*	
Signatur_Autor	OH. Hajek	
Stempel/Plankopf	Adress-Stempel Hajek	
Anmerkungen		
Standort	Planschrank 3	

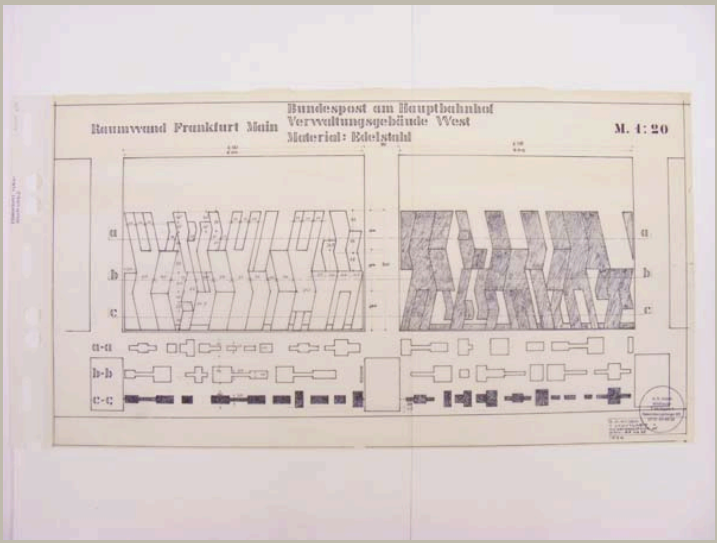


Signatur	HAJ_A 087/11	
Autor	Otto Herbert Hajek	
Objektart	Plan	
Objekt	**Ansicht und Schnitte Räumliche Wand**	
Nr. Plan_WB/Motto		
Datum	/ / 1974	
Maße/Maßstab	455 x 828 mm	1:20
Material_Technik	Faserstift und Tusche auf Transparent Stempel	
Beschriftung	Raumwand Frankfurt Main Bundespost am Hauptbahnhof / Verwaltungsgebäude West / Material: Edelstahl M. 1:20 links neben Stempel: O.H. Hajek / 7 Stuttgart 1 / Hasenbergsteige 65 / 0711-654635 / 1974	
Signatur_Autor		
Stempel/Plankopf	Adress-Stempel Hajek	
Anmerkungen		
Standort	Planschrank 3	

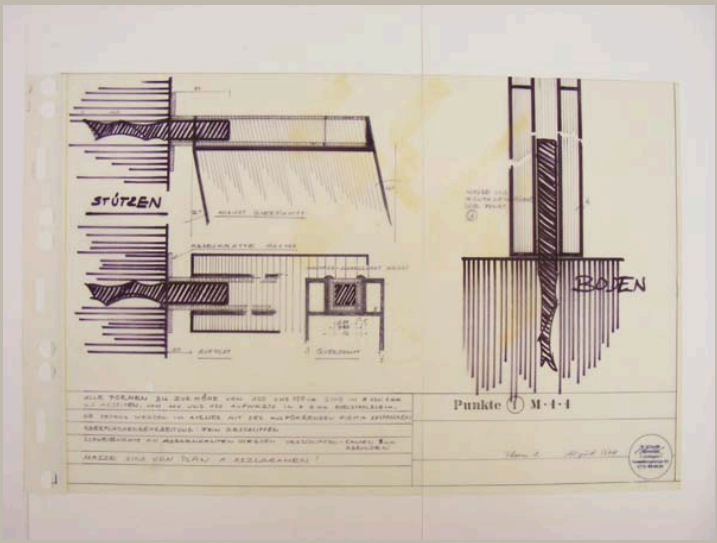


Signatur	HAJ_A 087/12	
Autor	Otto Herbert Hajek	
Objektart	Plan	
Objekt	**Detail Anschluss Räumliche Wand an Stützen und Boden**	
Nr. Plan_WB/Motto	Plan 2	
Datum	/ 08 / 1974	
Maße/Maßstab	546 x 813 mm	1:1
Material_Technik	Faserstift und Tusche auf Transparent Stempel	
Beschriftung	links neben Stempel: Plan 2 August 1974 im Stempel: *Signatur*	
Signatur_Autor	Hajek	
Stempel/Plankopf	Adress-Stempel Hajek	
Anmerkungen		
Standort	Planschrank 3	

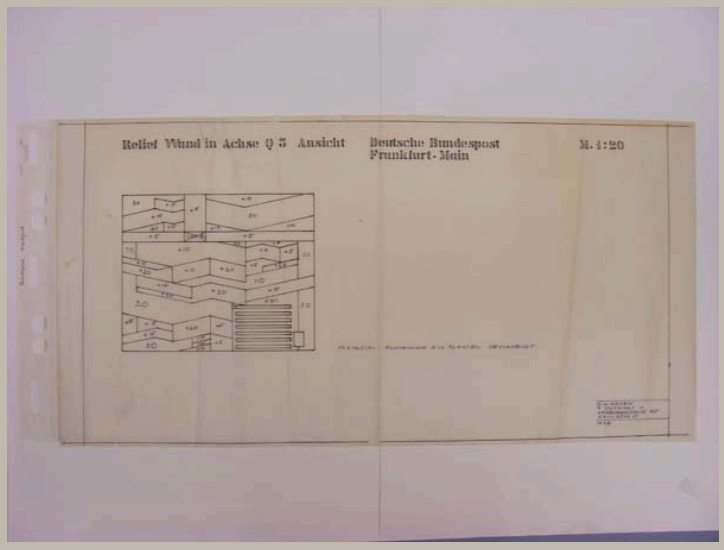


Signatur	HAJ_A 087/13
Autor	Otto Herbert Hajek
Objektart	Plan
Objekt	**Ansicht Reliefwand in Achse Q3**
Nr. Plan_WB/Motto	
Datum	/ / 1974
Maße/Maßstab	452 x 894 mm 1:20
Material_Technik	Faserstift und Tusche auf Transparent
Beschriftung	Relief Wand in Achse Q3 Ansicht Deutsche Bundespost / Frankfurt-Main / M. 1:20 unten: O.H. Hajek / 7 Stuttgart 1 / Hasenbergsteige 65 / 0711-654635 / 1974
Signatur_Autor	
Stempel/Plankopf	
Anmerkungen	
Standort	Planschrank 3

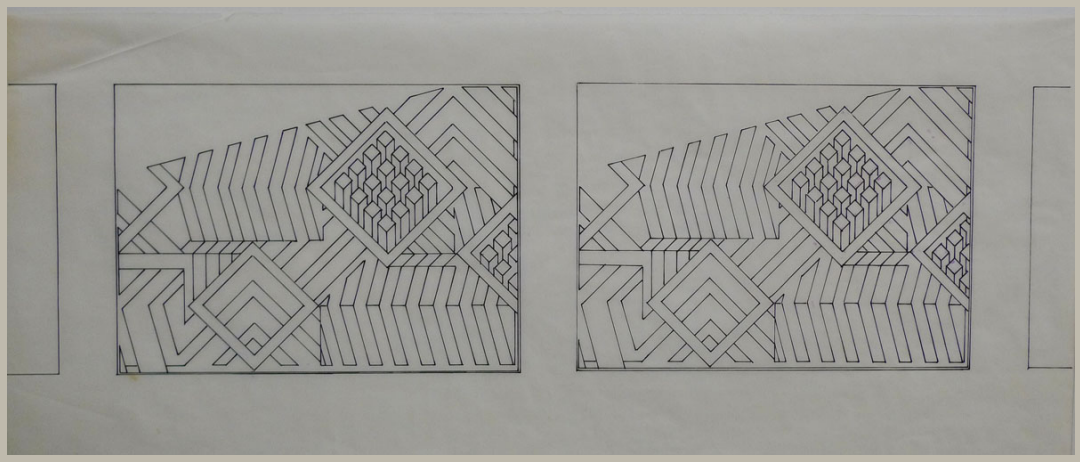


Signatur	HAJ_A 087/14
Autor	Otto Herbert Hajek
Objektart	Plan
Objekt	**Ansicht Räumliche Wand Variante 1**
Nr. Plan_WB/Motto	
Datum	/ /
Maße/Maßstab	370 x 860 mm
Material_Technik	Tusche auf Transparent
Beschriftung	
Signatur_Autor	
Stempel/Plankopf	
Anmerkungen	
Standort	Planschrank 3

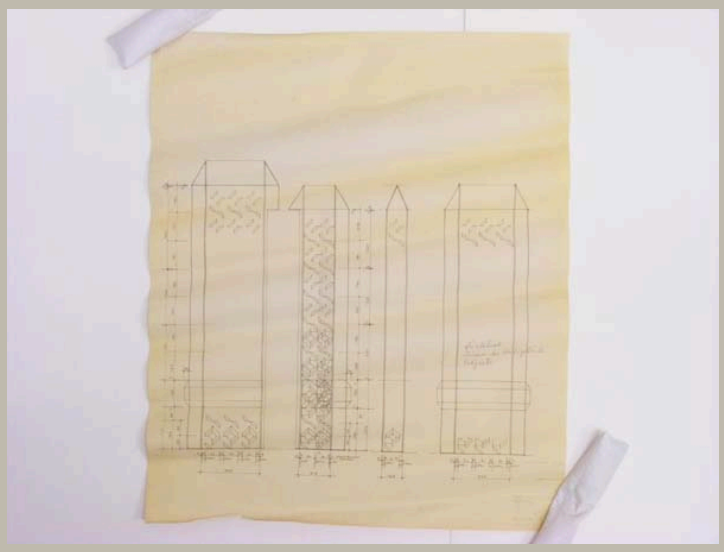


Signatur	HAJ_A 088/01
Autor	Walter Brune + Partner
Objektart	Plan
Objekt	**Abmessungen für Schalung**
Nr. Plan_WB/Motto	
Datum	17 / 11 / 1977
Maße/Maßstab	651 x 532 mm
Material_Technik	Pause Korrekturen: Kugelschreiber
Beschriftung	Fertigteile / Kern T4 / M 1:50
Signatur_Autor	
Stempel/Plankopf	Stempel Walter Brune + Partner
Anmerkungen	
Standort	Planschrank 2

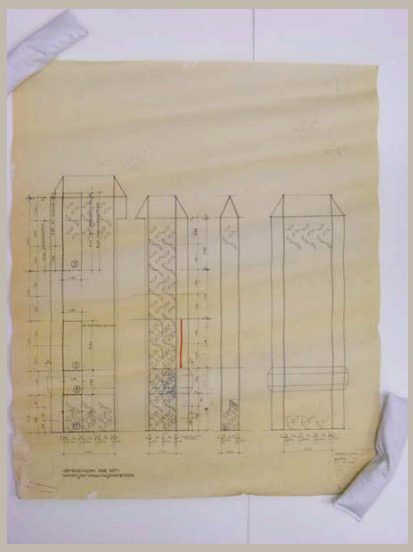


Signatur	HAJ_A 088/02
Autor	Walter Brune + Partner
Objektart	Plan
Objekt	**Abmessungen für Schalung**
Nr. Plan_WB/Motto	
Datum	03 / 01 / 1978
Maße/Maßstab	650 x 538 mm 1:50
Material_Technik	Pause Korrekturen: Faserstift, Bleistift
Beschriftung	Fertigteile / Kern T4 / M 1:50
Signatur_Autor	
Stempel/Plankopf	Stempel Walter Brune + Partner
Anmerkungen	
Standort	Planschrank 2

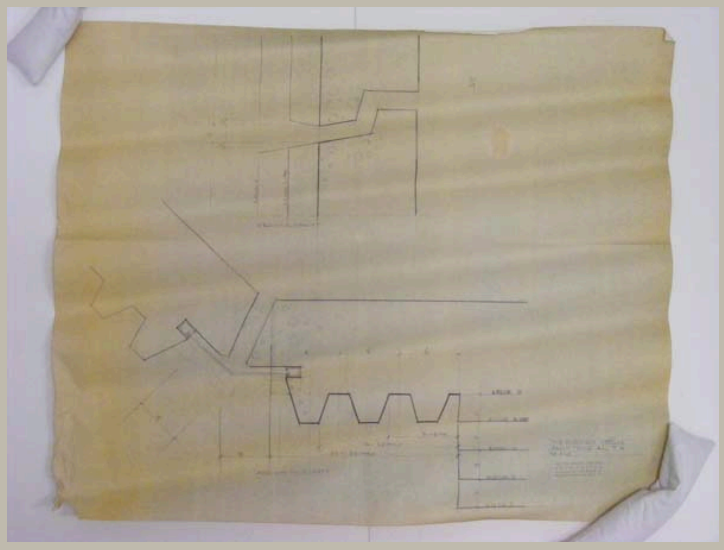


Signatur	HAJ_A 088/03
Autor	Walter Brune + Partner
Objektart	Plan
Objekt	**Schnitte Fertigteile**
Nr. Plan_WB/Motto	
Datum	/ /
Maße/Maßstab	532 x 724 mm — 1:1
Material_Technik	Pause
Beschriftung	4.2. Karstadt Goslar / Fertigteile an T4 / M 1:1
Signatur_Autor	
Stempel/Plankopf	Stempel Walter Brune + Partner
Anmerkungen	
Standort	Planschrank 2

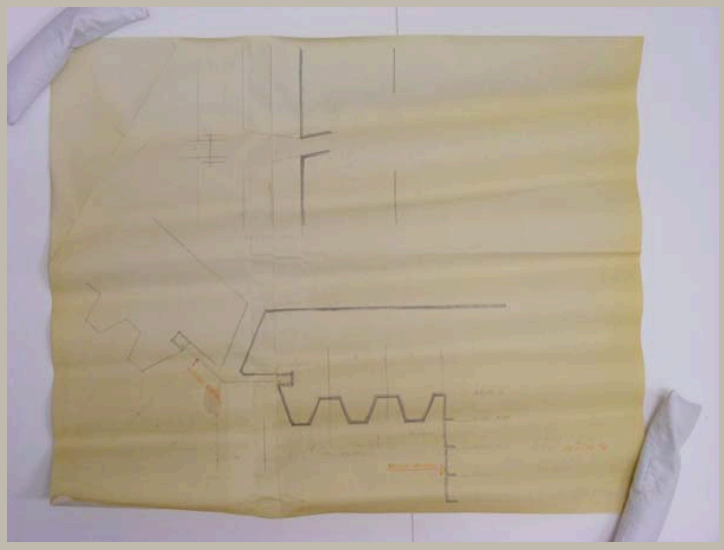


Signatur	HAJ_A 088/04
Autor	Walter Brune + Partner
Objektart	Plan
Objekt	**Schnitte Fertigteile**
Nr. Plan_WB/Motto	
Datum	17 / 11 / 1977
Maße/Maßstab	504 x 625 mm 1:1
Material_Technik	Pause Korrekturen: Buntstift
Beschriftung	4.2. Karstadt Goslar / Fertigteile an T4 / M 1:1
Signatur_Autor	
Stempel/Plankopf	Stempel Walter Brune + Partner
Anmerkungen	
Standort	Planschrank 2

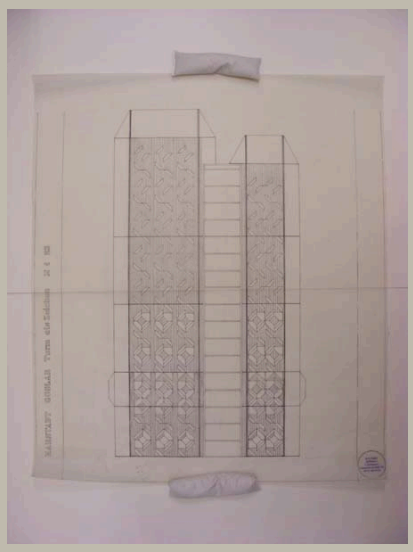


Signatur	HAJ_A 088/05
Autor	Otto Herbert Hajek
Objektart	Plan
Objekt	**Ansicht Türme**
Nr. Plan_WB/Motto	
Datum	/ /
Maße/Maßstab	904 x 776 mm | 1:25
Material_Technik	Tusche und Bleistift auf Transparent
Beschriftung	Karstadt Goslar Turm als Zeichen M 1:25
Signatur_Autor	
Stempel/Plankopf	Adress-Stempel Hajek
Anmerkungen	
Standort	Planschrank 2

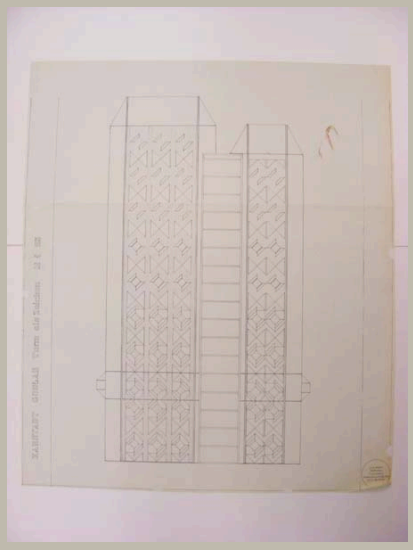


Signatur	HAJ_A 088/06
Autor	Otto Herbert Hajek
Objektart	Plan
Objekt	**Ansicht Türme**
Nr. Plan_WB/Motto	
Datum	/ /
Maße/Maßstab	906 x 775 mm 1:25
Material_Technik	Pause
Beschriftung	Karstadt Goslar Turm als Zeichen M 1:25
Signatur_Autor	
Stempel/Plankopf	Adress-Stempel Hajek
Anmerkungen	
Standort	Planschrank 2

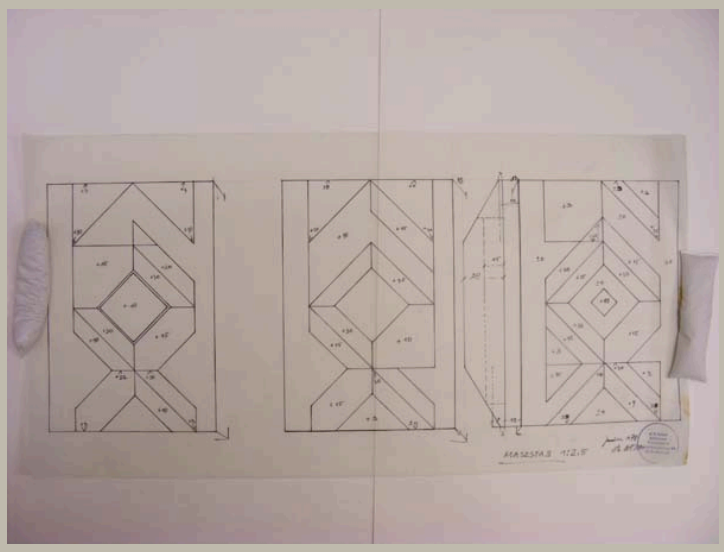


Signatur	HAJ_A 088/07	
Autor	Otto Herbert Hajek	
Objektart	Plan	
Objekt	**Ansicht Fertigteilelemente**	
Nr. Plan_WB/Motto		
Datum	/ 01 / 1978	
Maße/Maßstab	503 x 992 mm	1:2,5
Material_Technik	Faserstift auf Transparent	
Beschriftung	links neben Stempel: Januar 1978 / *Signatur*	
Signatur_Autor	OH. Hajek	
Stempel/Plankopf	Adress-Stempel Hajek	
Anmerkungen		
Standort	Planschrank 2	

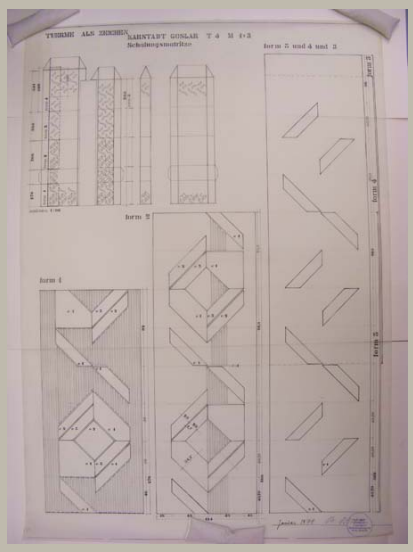


Signatur	HAJ_A 088/08	
Autor	Otto Herbert Hajek	
Objektart	Plan	
Objekt	**Ansicht Türme und Schalungsmatrizen**	
Nr. Plan_WB/Motto		
Datum	/ 01 / 1978	
Maße/Maßstab	1311 x 905 mm	1:50; 1:5
Material_Technik	Tusche auf Transparent Signatur: Faserstift Stempel	
Beschriftung	Türme als Zeichen / Karstadt Goslar T4 M 1:5 / Schalungsmatrize links neben Stempel: Januar 1978 *Signatur*	
Signatur_Autor	OH. Hajek	
Stempel/Plankopf	Adress-Stempel Hajek	
Anmerkungen		
Standort	Modellregal 5/2 (Planrolle)	

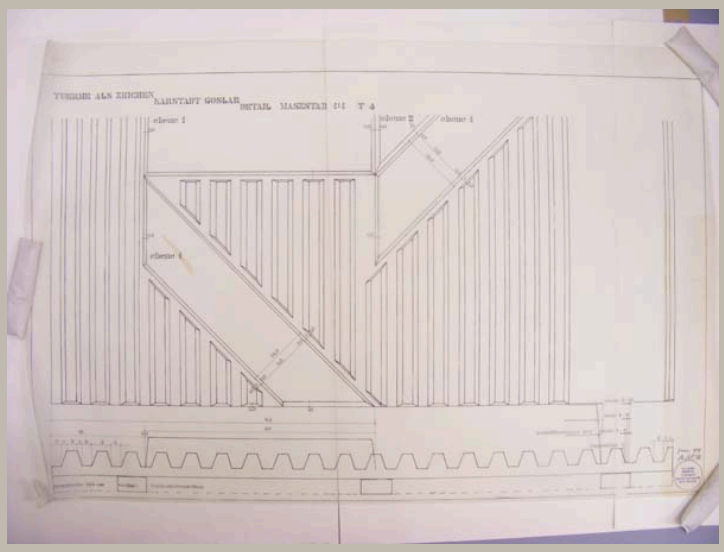


Signatur	HAJ_A 088/09	
Autor	Otto Herbert Hajek	
Objektart	Plan	
Objekt	**Ansicht und Schnitt Detail Turm**	
Nr. Plan_WB/Motto		
Datum	/ 01 / 1978	
Maße/Maßstab	905 x 1393 mm	1:1
Material_Technik	Tusche auf Transparent Signatur: Faserstift Stempel	
Beschriftung	Türme als Zeichen / Karstadt Goslar / Detail Maszstab 1:1 T4 oberhalb Stempel: Januar 1978 / *Signatur*	
Signatur_Autor	OH. Hajek	
Stempel/Plankopf	Adress-Stempel Hajek	
Anmerkungen		
Standort	Modellregal 5/2 (Planrolle)	

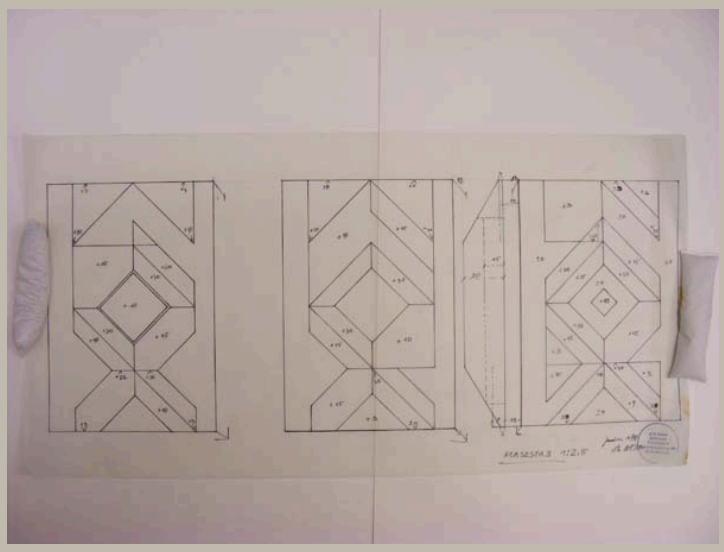


Signatur	HAJ_A 088/10
Autor	Otto Herbert Hajek
Objektart	Plan
Objekt	**Ansicht Fertigteilelemente**
Nr. Plan_WB/Motto	
Datum	/ 01 / 1978
Maße/Maßstab	500 x 985 mm | 1:2,5
Material_Technik	Pause
Beschriftung	links neben Stempel: Januar 1978 / *Signatur*
Signatur_Autor	OH. Hajek
Stempel/Plankopf	Adress-Stempel Hajek
Anmerkungen	
Standort	Planschrank 2

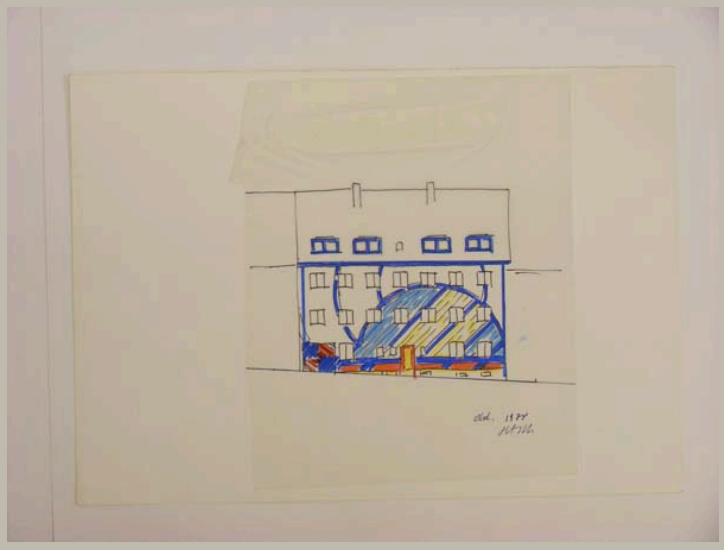


Signatur	HAJ_A 089/01
Autor	Otto Herbert Hajek
Objektart	Skizze
Objekt	**Ansicht – Vorentwurf (farbig angelegt)**
Nr. Plan_WB/Motto	
Datum	/ 10 / 1978
Maße/Maßstab	351 x 497 mm
Material_Technik	Faserstift auf Transparent, aufgeklebt auf Karton
Beschriftung	Okt. 1978 / *Signatur*
Signatur_Autor	Hajek
Stempel/Plankopf	
Anmerkungen	
Standort	Planschrank 2

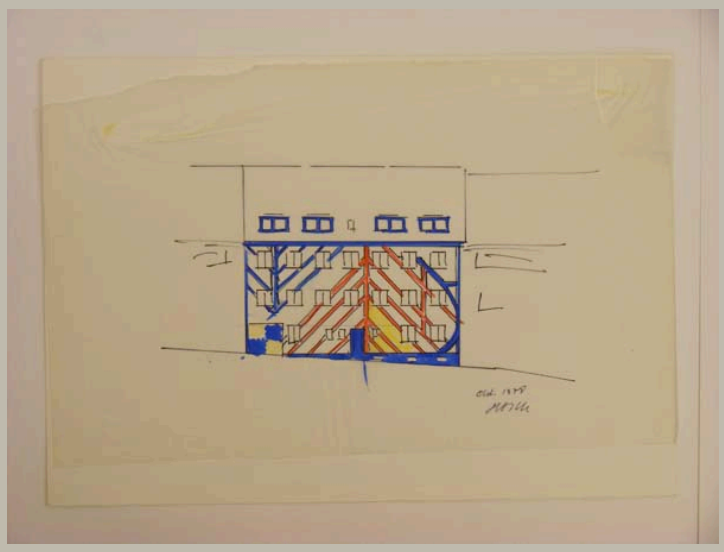

Signatur	HAJ_A 089/02
Autor	Otto Herbert Hajek
Objektart	Skizze
Objekt	**Ansicht – Vorentwurf (farbig angelegt)**
Nr. Plan_WB/Motto	
Datum	/ 10 / 1978
Maße/Maßstab	350 x 496 mm
Material_Technik	Faserstift auf Transparent, aufgeklebt auf Karton
Beschriftung	Okt. 1978 / *Signatur*
Signatur_Autor	Hajek
Stempel/Plankopf	
Anmerkungen	
Standort	Planschrank 2

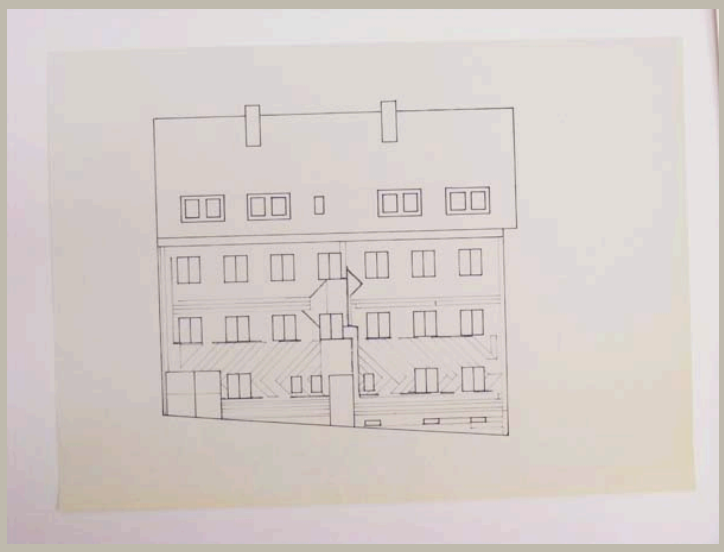


Signatur	HAJ_A 089/03
Autor	Otto Herbert Hajek
Objektart	Plan
Objekt	**Ansicht**
Nr. Plan_WB/Motto	
Datum	/ /
Maße/Maßstab	455 x 632 mm
Material_Technik	Pause
Beschriftung	
Signatur_Autor	
Stempel/Plankopf	
Anmerkungen	
Standort	Planschrank 2

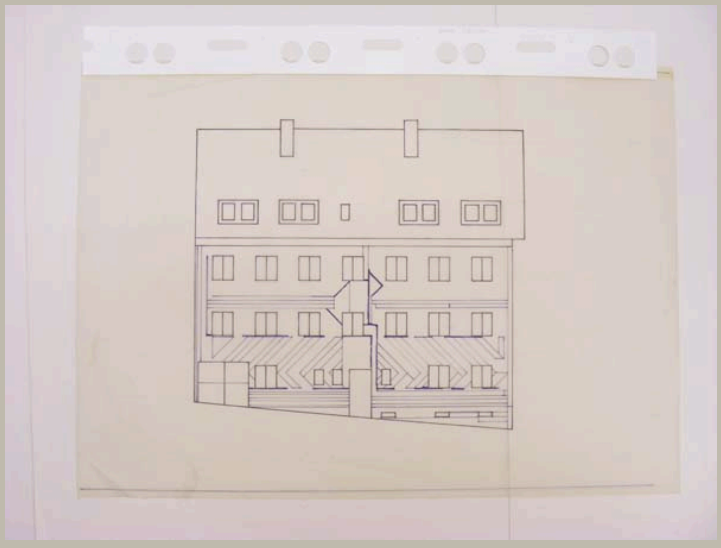


Signatur	HAJ_A 089/04
Autor	Otto Herbert Hajek
Objektart	Plan
Objekt	**Ansicht**
Nr. Plan_WB/Motto	
Datum	/ /
Maße/Maßstab	460 x 658 mm
Material_Technik	Faserstift und Tusche auf Transparent
Beschriftung	
Signatur_Autor	
Stempel/Plankopf	
Anmerkungen	
Standort	Planschrank 3




Signatur	HAJ_A 090_m01
Autor	
Objektart	Modell
Objekt	**Turm**
Nr. Plan_WB/Motto	
Datum	/ /
Maße/Maßstab	32 x 20 x ca. 20 cm
Material_Technik	Technik: – Holz, verleimt und verschraubt, gefasst Material: – Grundierung: evtl. weiß, dünn – Fassung: vermutlich Deckfarbe – Sonstiges: deckende Silberfarbe
Beschriftung	
Signatur_Autor	
Stempel/Plankopf	
Anmerkungen	
Standort	Modellregal 7/3

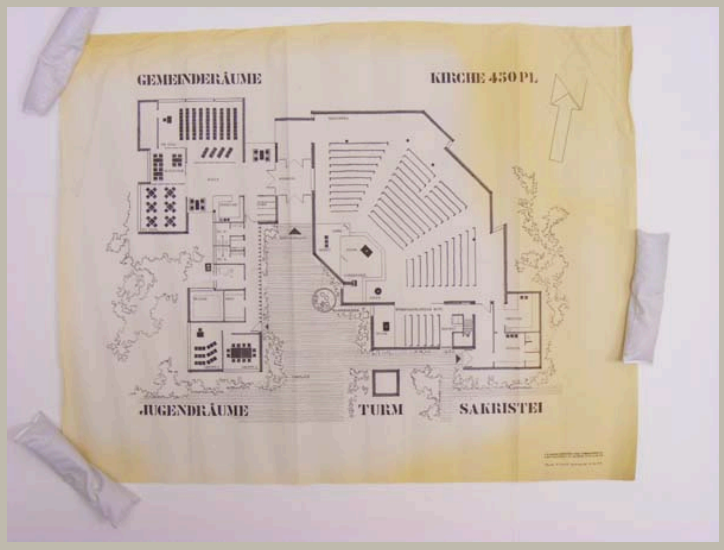


Signatur	HAJ_A 090/01
Autor	JG Hanke
Objektart	Plan
Objekt	**Grundriss Gemeindezentrum und Kirche**
Nr. Plan_WB/Motto	
Datum	/ /
Maße/Maßstab	666 x 846 mm
Material_Technik	Pause
Beschriftung	Kath. Kirche Spexard K1017
Signatur_Autor	
Stempel/Plankopf	Stempel JG Hanke
Anmerkungen	
Standort	Planschrank 2

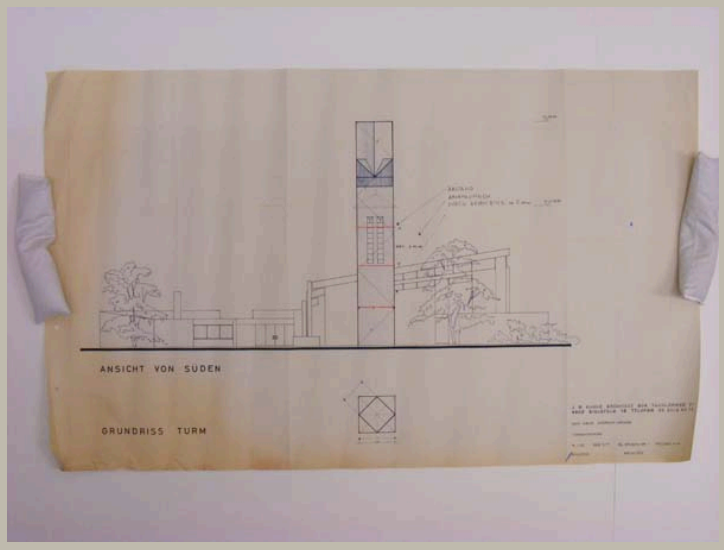

Signatur	HAJ_A 090/02	
Autor	JG Hanke	
Objektart	Plan	
Objekt	**Südansicht mit Turm; Grundriss Turm**	
Nr. Plan_WB/Motto	K 1118/1	
Datum	/ 09 / 1977	
Maße/Maßstab	522 x 870 mm	1:100
Material_Technik	Faserstift und Buntstift auf Pause	
Beschriftung	Kath. Kirche Gütersloh-Spexard / Turmaufstockung	
Signatur_Autor		
Stempel/Plankopf	Stempel JG Hanke	
Anmerkungen		
Standort	Planschrank 2	

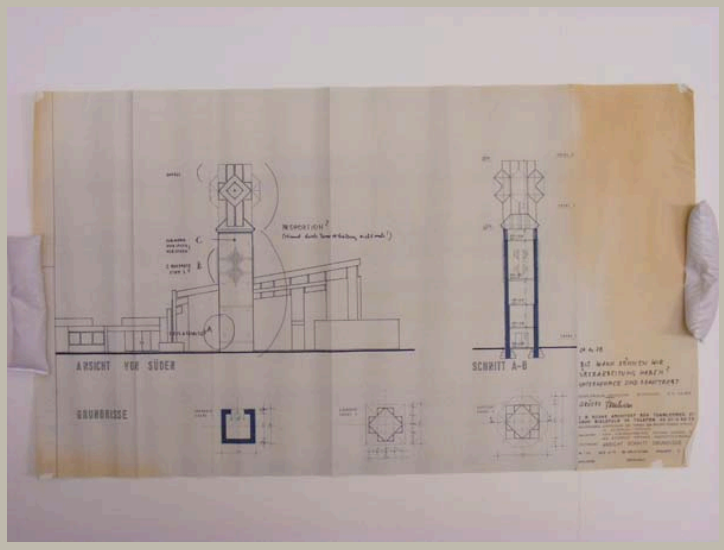


Signatur	HAJ_A 090/03
Autor	JG Hanke
Objektart	Plan
Objekt	**Ansicht, Schnitt und Grundrisse Turm**
Nr. Plan_WB/Motto	
Datum	/ 06 / 1978
Maße/Maßstab	546 x 949 mm — 1:100
Material_Technik	Pause Korrekturen: Faserschreiber
Beschriftung	Ansicht, Schnitte, Grundrisse
Signatur_Autor	
Stempel/Plankopf	Stempel JG Hanke, Plankopf JG Hanke
Anmerkungen	
Standort	Planschrank 2

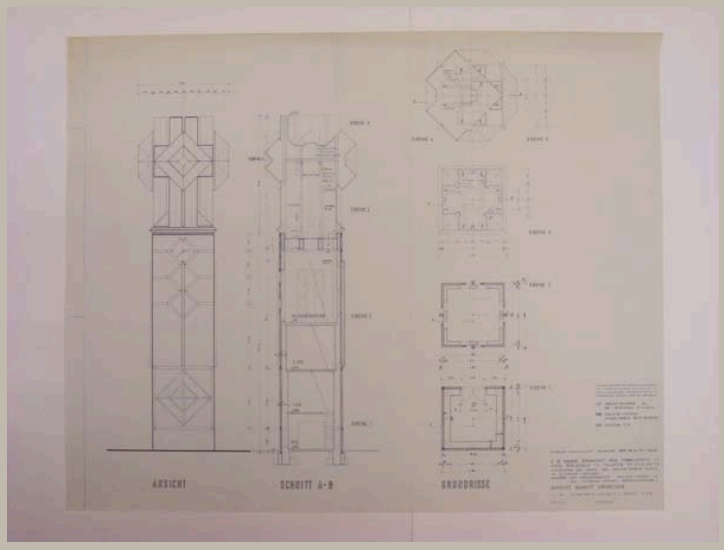


Signatur	HAJ_A 090/04	
Autor	JG Hanke	
Objektart	Plan	
Objekt	**Ansicht, Schnitt und Grundrisse Turm**	
Nr. Plan_WB/Motto	K1118/3	
Datum	/ 12 / 1978	
Maße/Maßstab	736 x 919 mm	1:50
Material_Technik	Pause	
Beschriftung	Ansicht Schnitt Grundrisse	
Signatur_Autor		
Stempel/Plankopf	Stempel JG Hanke, Plankopf JG Hanke	
Anmerkungen		
Standort	Planschrank 2	

Signatur	HAJ_A 090/05
Autor	Otto Herbert Hajek
Objektart	Skizzenmappe
Objekt	**Turmhelm**
Nr. Plan_WB/Motto	
Datum	/ /
Maße/Maßstab	
Material_Technik	Faserschreiber und Bleistift auf Transparent
Beschriftung	
Signatur_Autor	
Stempel/Plankopf	
Anmerkungen	Mappe mit 5 Skizzen
Standort	Planschrank 2

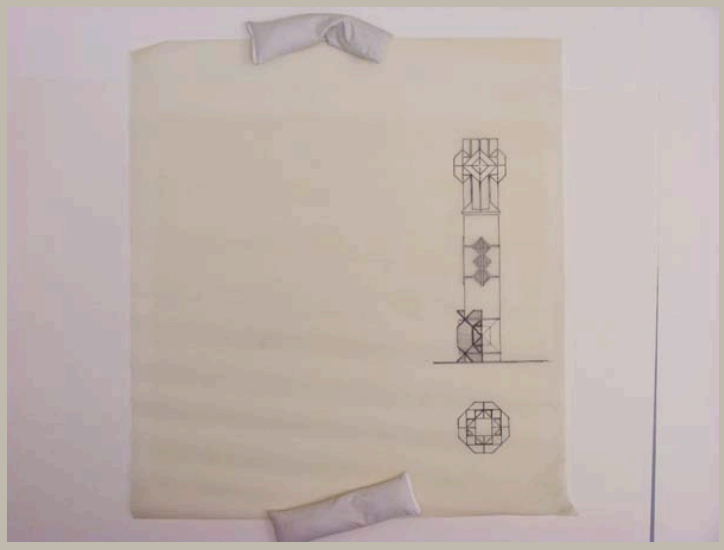

Signatur	HAJ_A 090/06
Autor	Otto Herbert Hajek
Objektart	Skizze
Objekt	**Ansicht Turm, Aufsicht Turmhelm**
Nr. Plan_WB/Motto	
Datum	/ /
Maße/Maßstab	641 x 590 mm
Material_Technik	Faserschreiber auf Transparent
Beschriftung	
Signatur_Autor	
Stempel/Plankopf	
Anmerkungen	
Standort	Planschrank 2

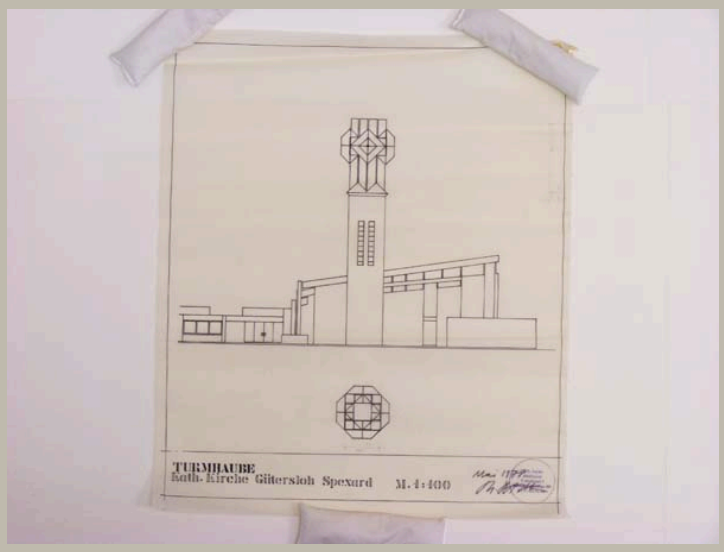

Signatur	HAJ_A 090/07
Autor	Otto Herbert Hajek
Objektart	Plan
Objekt	**Ansicht Turm, Aufsicht Turmhelm**
Nr. Plan_WB/Motto	
Datum	/ 05 / 1978
Maße/Maßstab	654 x 550 mm — 1:100
Material_Technik	Faserschreiber, Tusche und Bleistift auf Transparent
Beschriftung	Turmhaube / Kath. Kirche Gütersloh Spexard M. 1:100 links neben Stempel: Mai 1978 / *Signatur*
Signatur_Autor	OH. Hajek
Stempel/Plankopf	Adress-Stempel Hajek
Anmerkungen	
Standort	Planschrank 2




Signatur	HAJ_A 090/08
Autor	Otto Herbert Hajek
Objektart	Plan
Objekt	**Ansicht Turm, Aufsicht Turmhelm**
Nr. Plan_WB/Motto	
Datum	/ 05 / 1978
Maße/Maßstab	626 x 530 mm — 1:100
Material_Technik	Pause
Beschriftung	Turmhaube / Kath. Kirche Gütersloh Spexard M. 1:100 links neben Stempel: Mai 1978 / *Signatur*
Signatur_Autor	OH. Hajek
Stempel/Plankopf	Adress-Stempel Hajek
Anmerkungen	
Standort	Planschrank 2




Signatur	HAJ_A 090/09
Autor	Otto Herbert Hajek
Objektart	Plan
Objekt	**Ansicht Turm**
Nr. Plan_WB/Motto	
Datum	/ 11 / 1978
Maße/Maßstab	656 x 544 mm — 1:100
Material_Technik	Faserschreiber und Tusche auf Transparent
Beschriftung	Turmhelm katholische Kirche Gütersloh Spexard / M 1:100 in V 2 A Stahl links neben Stempel: November 1978 / *Signatur*
Signatur_Autor	OH. Hajek
Stempel/Plankopf	Adress-Stempel Hajek
Anmerkungen	
Standort	Planschrank 2




Signatur	HAJ_A 090/10	
Autor	Otto Herbert Hajek	
Objektart	Plan	
Objekt	**Ansicht Turm**	
Nr. Plan_WB/Motto		
Datum	/ 11 / 1978	
Maße/Maßstab	559 x 529 mm	1:100
Material_Technik	Pause	
Beschriftung	Turmhelm katholische Kirche Gütersloh Spexard / M 1:100 in V 2 A Stahl links neben Stempel: November 1978 / *Signatur*	
Signatur_Autor	OH. Hajek	
Stempel/Plankopf	Adress-Stempel Hajek	
Anmerkungen		
Standort	Planschrank 2	

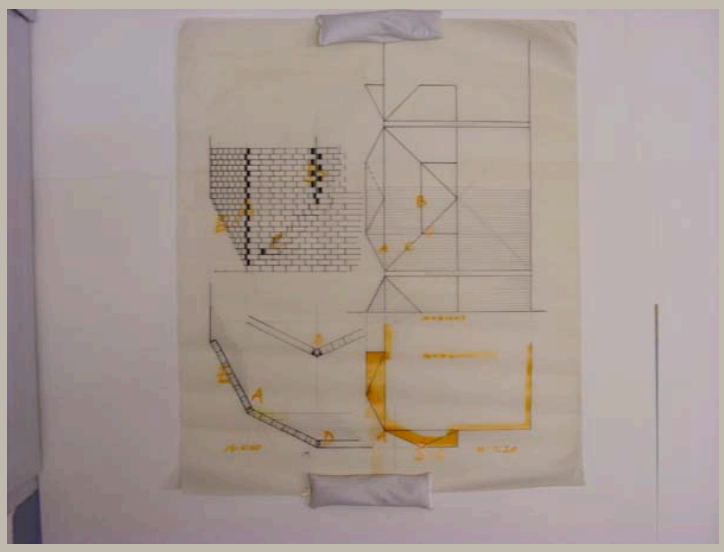


Signatur	HAJ_A 090/11	
Autor	[Otto Herbert Hajek]	
Objektart	Plan	
Objekt	**Ansicht und Schnitte Turmhelm**	
Nr. Plan_WB/Motto		
Datum	/ /	
Maße/Maßstab	776 x 656 mm	1:20; 1:10
Material_Technik	Faserschreiber und Bleistift auf Transparent	
Beschriftung		
Signatur_Autor		
Stempel/Plankopf		
Anmerkungen		
Standort	Planschrank 2	

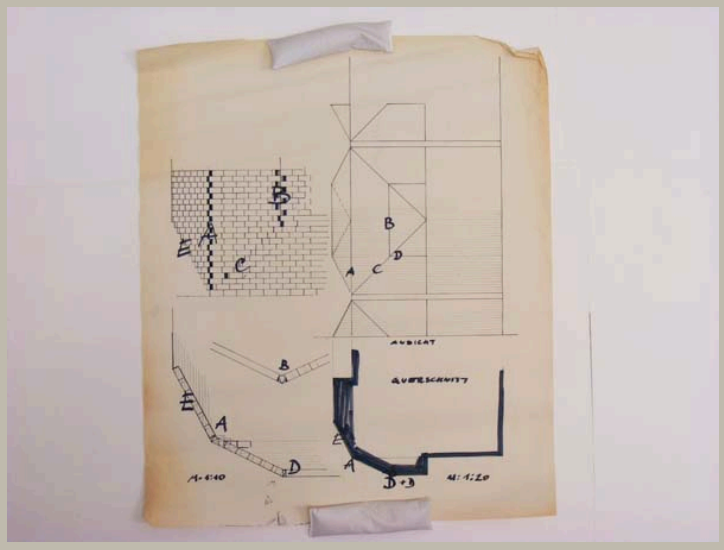


Signatur	HAJ_A 090/12
Autor	[Otto Herbert Hajek]
Objektart	Plan
Objekt	**Ansicht und Schnitte Turmhelm**
Nr. Plan_WB/Motto	
Datum	/ /
Maße/Maßstab	777 x 654 mm; 1:20; 1:10
Material_Technik	Pause
Beschriftung	
Signatur_Autor	
Stempel/Plankopf	
Anmerkungen	
Standort	Planschrank 2

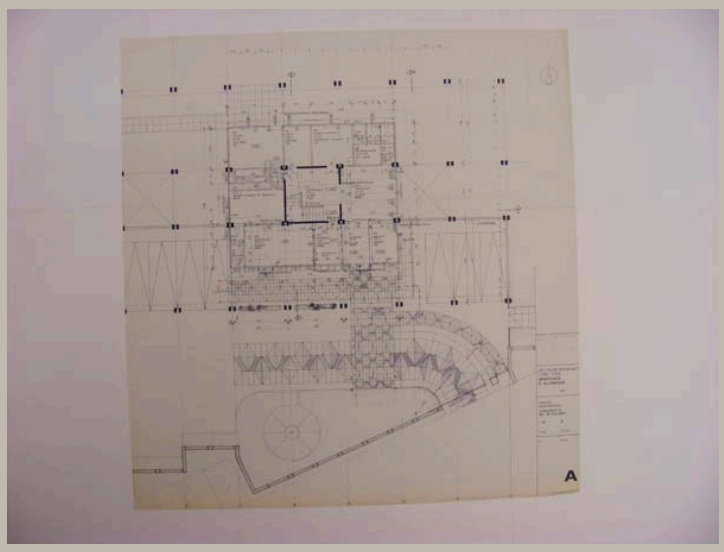

Signatur	HAJ_A 091/01
Autor	Lippsmeier Partner Architekten
Objektart	Plan
Objekt	**Grundriss EG und Vorfahrt Kanzlei**
Nr. Plan_WB/Motto	Plan-Nr. 243/30
Datum	20 / 09 / 1979
Maße/Maßstab	837 x 800 mm — 1:50
Material_Technik	Pause Korrekturen: Faserstift
Beschriftung	Deutsche Botschaft / Lomé/Togo / Embassade / D'Allemagne Kanzlei / EG / Administration / Rez de Chaussee
Signatur_Autor	
Stempel/Plankopf	Plankopf Lippsmeier Partner Architekten
Anmerkungen	
Standort	Planschrank 2

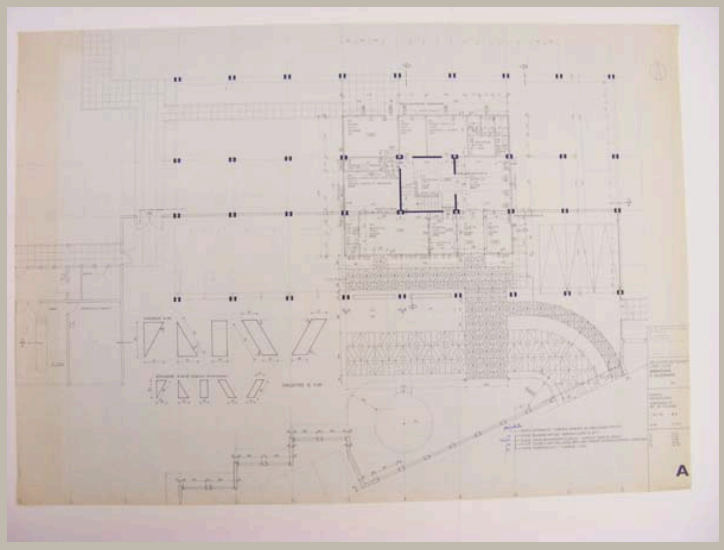


Signatur	HAJ_A 091/02
Autor	Lippsmeier Partner Architeken
Objektart	Plan
Objekt	**Grundriss EG und Aufsicht Vorfahrt**
Nr. Plan_WB/Motto	Plan-Nr. 243/30b
Datum	24 / 11 / 1980
Maße/Maßstab	834 x 1189 mm; 1:50; 1:20
Material_Technik	Pause Korrekturen: Faserstift
Beschriftung	Deutsche Botschaft / Lomé/Togo / Embassade / D'Allemagne Kanzlei / EG / Administration / Rez de Chaussee
Signatur_Autor	
Stempel/Plankopf	Plankopf Lippsmeier Partner Architekten
Anmerkungen	
Standort	Planschrank 2

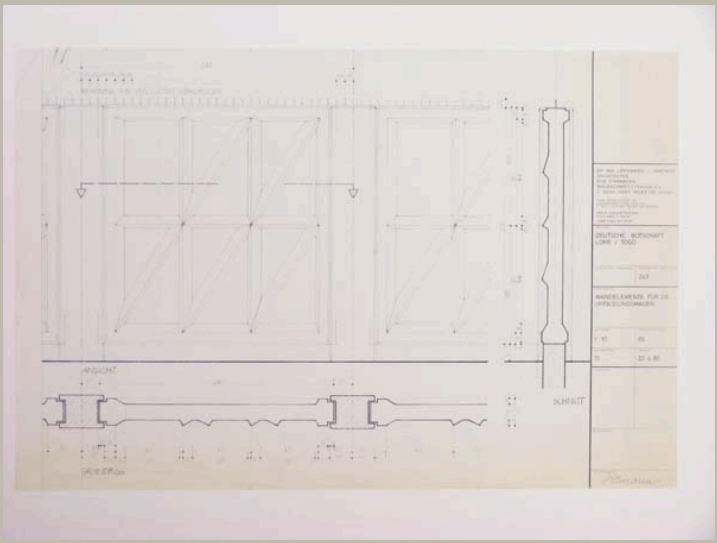


Signatur	HAJ_A 091/03
Autor	Lippsmeier + Partner Architekten
Objektart	Plan
Objekt	**Ansicht und Schnitte Wandelemente Umfassungsmauer**
Nr. Plan_WB/Motto	Plan-Nr. 243/65
Datum	23 / 04 / 1980
Maße/Maßstab	391 x 592 mm | 1:10
Material_Technik	Pause
Beschriftung	Deutsche Botschaft / Lomé/Togo / Wandelemente / für die Umfassungsmauer
Signatur_Autor	
Stempel/Plankopf	Plankopf Lippsmeier und Partner Architekten
Anmerkungen	
Standort	Planschrank 2




Signatur	HAJ_A 091/04	
Autor	Otto Herbert Hajek	
Objektart	Planzeichnung	
Objekt	**Gesamtanlage (farbig angelegt)**	
Nr. Plan_WB/Motto		
Datum	/ / 1979	
Maße/Maßstab	844 x 1001 mm	1:200
Material_Technik	Deckfarbe, Faserschreiber und Kugelschreiber auf Pause	
Beschriftung	Deutsche Botschaft Lomé/Togo / -Zeichen am Wege- / Gesamtlayout M. 1:200 links neben Stempel: 1979	
Signatur_Autor		
Stempel/Plankopf	Adress-Stempel Hajek, Stempel mit Initialen Hajek	
Anmerkungen		
Standort	Planschrank 2	

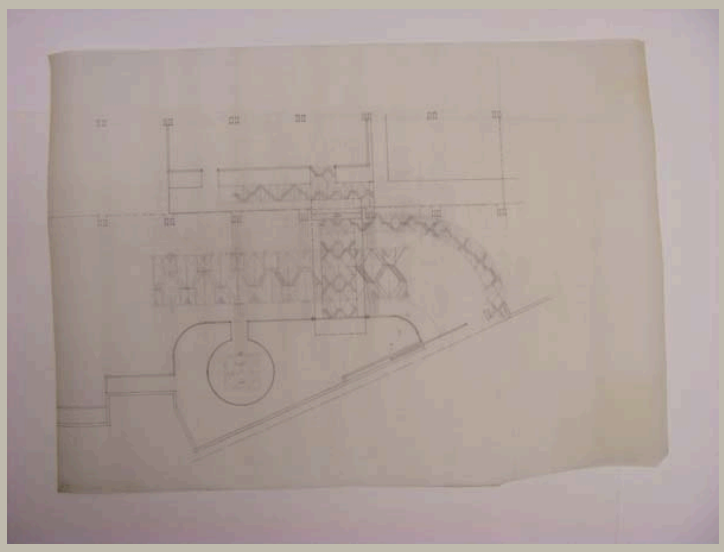


Signatur	HAJ_A 091/05
Autor	Otto Herbert Hajek
Objektart	Skizze
Objekt	**Bodengestaltung – Aufsicht Vorfahrt und Eingangsbereich Kanzlei**
Nr. Plan_WB/Motto	
Datum	/ /
Maße/Maßstab	645 x 904 mm
Material_Technik	Tusche und Bleistift auf Transparent
Beschriftung	
Signatur_Autor	
Stempel/Plankopf	
Anmerkungen	
Standort	Planschrank 2

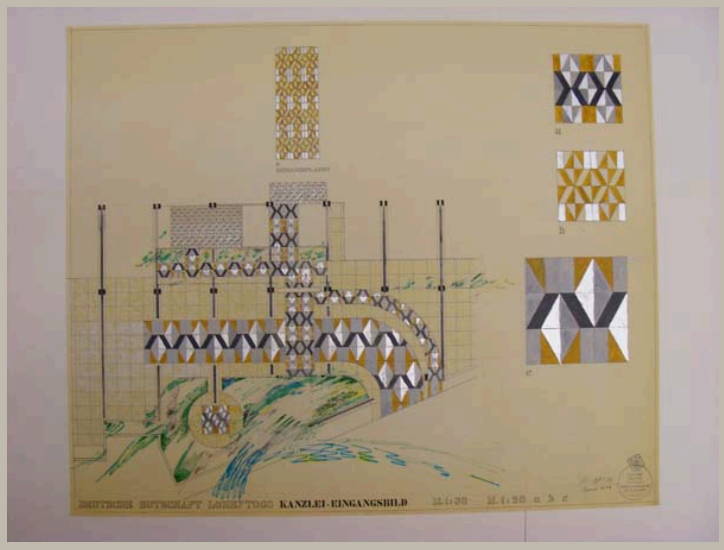

Signatur	HAJ_A 091/06	
Autor	Otto Herbert Hajek	
Objektart	Planzeichnung	
Objekt	**Aufsicht Vorfahrt und Eingangsbereich (Eingangsbild) mit Details (farbig angelegt)**	
Nr. Plan_WB/Motto		
Datum	/ 04 / 1979	
Maße/Maßstab	840 x 1017 mm	1:50; 1:20
Material_Technik	Deckfarbe, Faserschreiber und Tusche auf Pause	
Beschriftung	Deutsche Botschaft Lome/Togo Kanzlei – Eingangsbild M. 1:50 M. 1:20 a b c links neben Stempel: *Signatur* / April 1979	
Signatur_Autor	OH. Hajek	
Stempel/Plankopf	Adress-Stempel Hajek, Stempel mit Initialen Hajek	
Anmerkungen		
Standort	Planschrank 2	

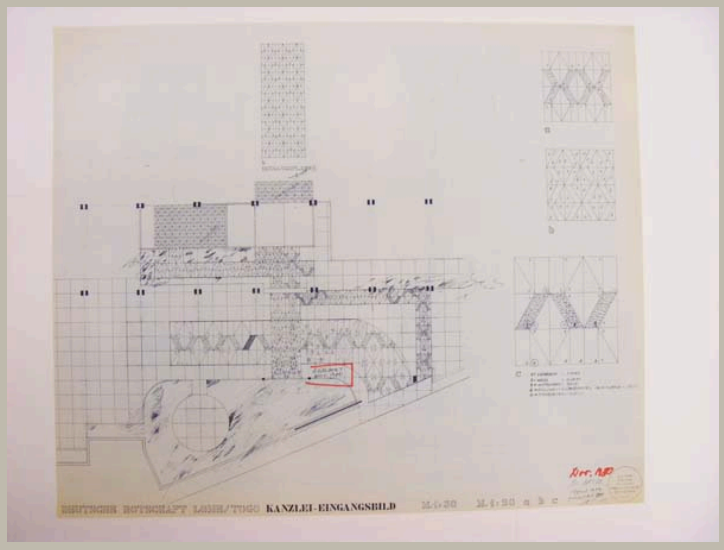

Signatur	HAJ_A 091/07	
Autor	Otto Herbert Hajek	
Objektart	Plan	
Objekt	**Aufsicht Vorfahrt und Eingangsbereich (Eingangsbild) mit Details und Farbangaben**	
Nr. Plan_WB/Motto		
Datum	/ 11 / 1980	
Maße/Maßstab	826 x 1002 mm	1:50; 1:20
Material_Technik	Pause Korrekturen: Faserschreiber, Kugelschreiber	
Beschriftung	Deutsche Botschaft Lomé/Togo Kanzlei – Eingangsbild M. 1:50 M. 1:20 a b c links neben Stempel: Nov. 1980 / *Signatur1* / April 1979 / geändert Juli 1980 / *Signatur2*	
Signatur_Autor	Signatur1: O.H. Hajek; Signatur2: Hajek	
Stempel/Plankopf	Adress-Stempel Hajek, Stempel mit Initialen Hajek	
Anmerkungen		
Standort	Planschrank 2	

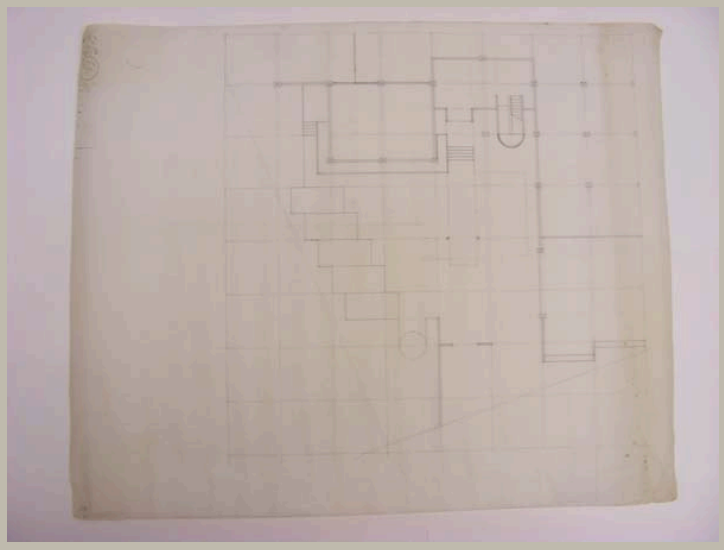


Signatur	HAJ_A 091/08
Autor	Otto Herbert Hajek
Objektart	Plan
Objekt	**Grundriss EG Residenz**
Nr. Plan_WB/Motto	
Datum	/ /
Maße/Maßstab	900 x 1130 mm
Material_Technik	Bleistift auf Transparent
Beschriftung	
Signatur_Autor	
Stempel/Plankopf	
Anmerkungen	
Standort	Modellregal 5/2 (Planrolle)




Signatur	HAJ_A 091/09	
Autor	Otto Herbert Hajek	
Objektart	Planzeichnung	
Objekt	**Residenz - Ansichten Treppenturmbild; Isometrie Eingangsbild mit Zeichen; Ansichten, Aufsicht und Isometrie Zeichen (farbig angelegt)**	
Nr. Plan_WB/Motto		
Datum	/ 04 / 1979	
Maße/Maßstab	840 x 1013 mm	1:50; 1:20
Material_Technik	Deckfarbe und Faserschreiber auf Pause	
Beschriftung	Deutsche Botschaft Lomé/Togo Residenz - Eingangsbild mit Zeichen Isometrie M. 1:50 1:20 links neben Stempel: *Signatur* / April 1979	
Signatur_Autor	Hajek	
Stempel/Plankopf	Adress-Stempel Hajek, Stempel mit Initialen Hajek	
Anmerkungen		
Standort	Planschrank 2	




Signatur	HAJ_A 091/10	
Autor	Otto Herbert Hajek	
Objektart	Planzeichnung	
Objekt	**Isometrie und Ansicht Garten, Umfassungsmauer und Zeichen (farbig angelegt)**	
Nr. Plan_WB/Motto		
Datum	/ 04 / 1979	
Maße/Maßstab	836 x 1013 mm	1:50
Material_Technik	Deckfarbe, Faserschreiber, Kugelschreiber und Buntstift auf Pause	
Beschriftung	Deutsche Botschaft Lomé/Togo Gartenbild – Ausschnitt M. 1:50 links neben Stempel: *Signatur* / April 1979	
Signatur_Autor	OH. Hajek	
Stempel/Plankopf	Adress-Stempel Hajek, Stempel mit Initialen Hajek	
Anmerkungen		
Standort	Planschrank 2	

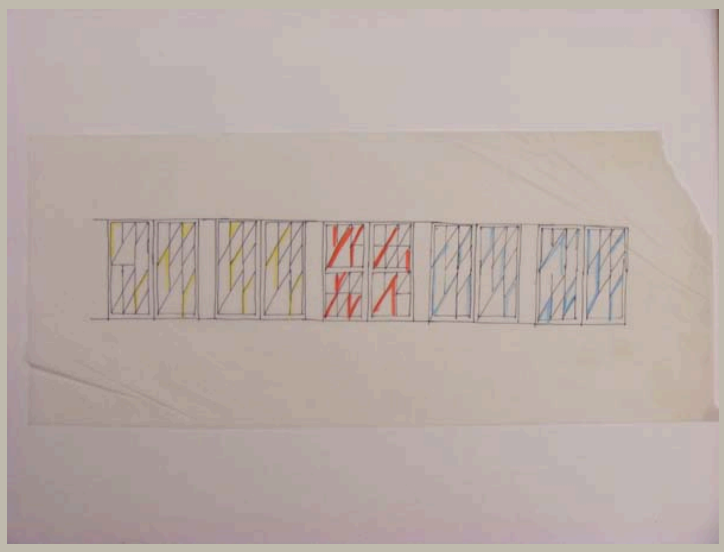


Signatur	HAJ_A 091/11
Autor	Otto Herbert Hajek
Objektart	Skizze
Objekt	**Ansicht Wandelemente Umfassungsmauer**
Nr. Plan_WB/Motto	
Datum	/ /
Maße/Maßstab	330 x 773 mm
Material_Technik	Faserschreiber auf Transparent
Beschriftung	
Signatur_Autor	
Stempel/Plankopf	
Anmerkungen	
Standort	Planschrank 2

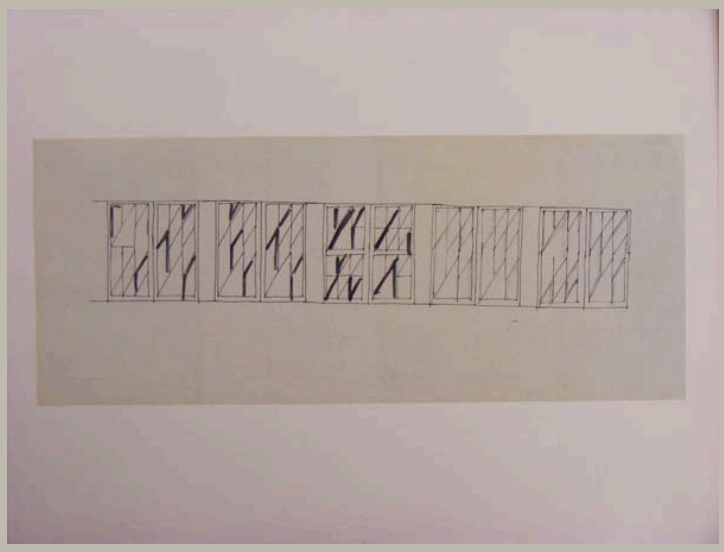


Signatur	HAJ_A 091/12
Autor	Otto Herbert Hajek
Objektart	Skizze
Objekt	**Ansicht Wandelemente Umfassungsmauer**
Nr. Plan_WB/Motto	
Datum	/ /
Maße/Maßstab	298 x 730 mm
Material_Technik	Pause
Beschriftung	
Signatur_Autor	
Stempel/Plankopf	
Anmerkungen	
Standort	Planschrank 2

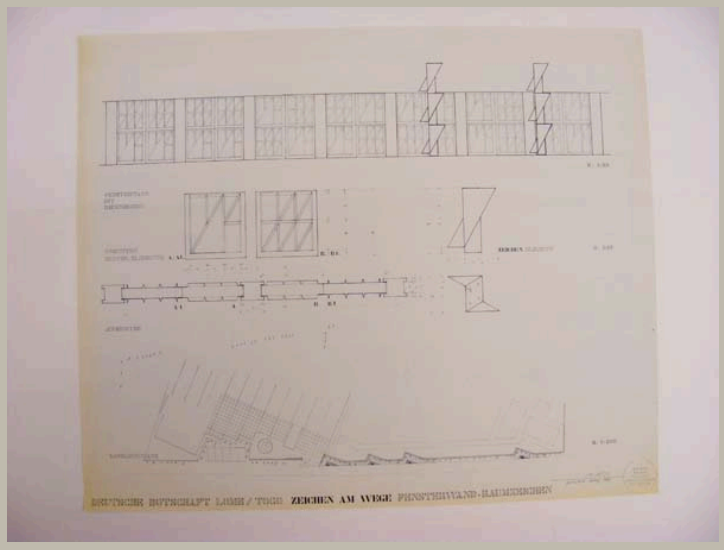


Signatur	HAJ_A 091/13	
Autor	Otto Herbert Hajek	
Objektart	Plan	
Objekt	**Ansicht Umfassungsmauer mit Raumzeichen; Ansicht und Aufsicht Elemente Umfassungsmauer; Ansicht und Aufsicht Teilelement Zeichen; Grundriss Eingang Botschaft mit Umfassungsmauer**	
Nr. Plan_WB/Motto		
Datum	/ 03 / 1980	
Maße/Maßstab	823 x 1000 mm	1:200; 1:20; 1:10
Material_Technik	Pause	
Beschriftung	Deutsche Botschaft Lomé/Togo Zeichen am Wege Fensterwand Raumzeichen links neben Stempel: *Signatur* / geändert März 1980	
Signatur_Autor	OH. Hajek	
Stempel/Plankopf	Adress-Stempel Hajek	
Anmerkungen		
Standort	Planschrank 2	

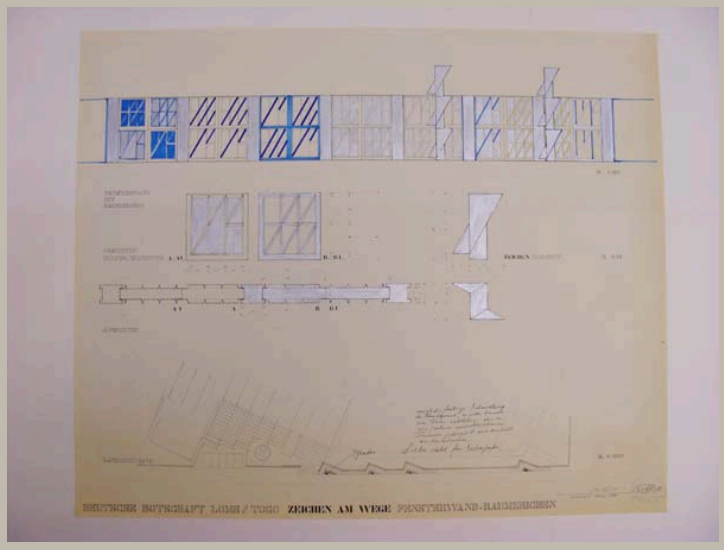


Signatur	HAJ_A 091/14	
Autor	Otto Herbert Hajek	
Objektart	Plan	
Objekt	**Ansicht Umfassungsmauer mit Raumzeichen; Ansicht und Aufsicht Elemente Umfassungsmauer; Ansicht und Aufsicht Teilelement Zeichen; Grundriss Eingang Botschaft mit Umfassungsmauer (farbig angelegt)**	
Nr. Plan_WB/Motto		
Datum	/ 03 / 1980	
Maße/Maßstab	823 x 999 mm	1:200; 1:20; 1:10
Material_Technik	Deckfarbe und Faserschreiber auf Pause	
Beschriftung	Deutsche Botschaft Lomé/Togo Zeichen am Wege Fensterwand Raumzeichen links neben Stempel: *Signatur* / geändert März 1980	
Signatur_Autor	OH. Hajek	
Stempel/Plankopf	Adress-Stempel Hajek	
Anmerkungen		
Standort	Planschrank 2	

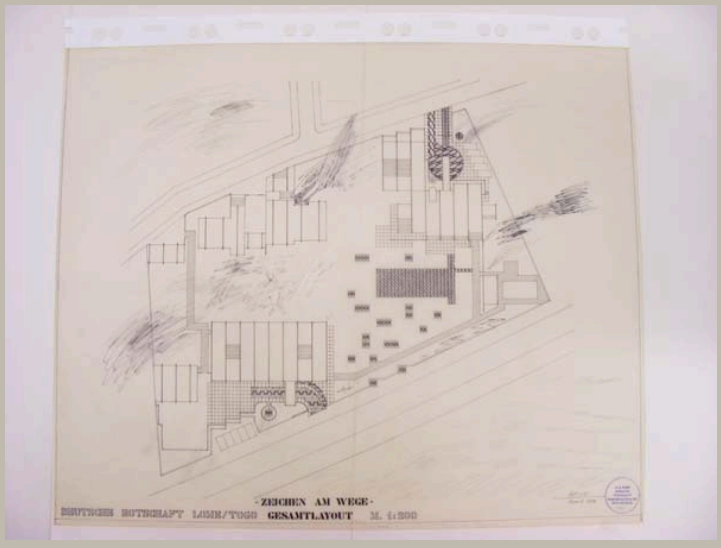


Signatur	HAJ_A 091/15	
Autor	Otto Herbert Hajek	
Objektart	Plan	
Objekt	**Gesamtanlage**	
Nr. Plan_WB/Motto		
Datum	/ 04 / 1979	
Maße/Maßstab	832 x 1007 mm	1:200
Material_Technik	Faserstift und Tusche auf Transparent Stempel	
Beschriftung	Deutsche Botschaft Lomé/Togo / -Zeichen am Wege- / Gesamtlayout M. 1:200 links neben Stempel: *Signatur* / April 1979	
Signatur_Autor	Hajek	
Stempel/Plankopf	Adress-Stempel Hajek	
Anmerkungen		
Standort	Planschrank 3	

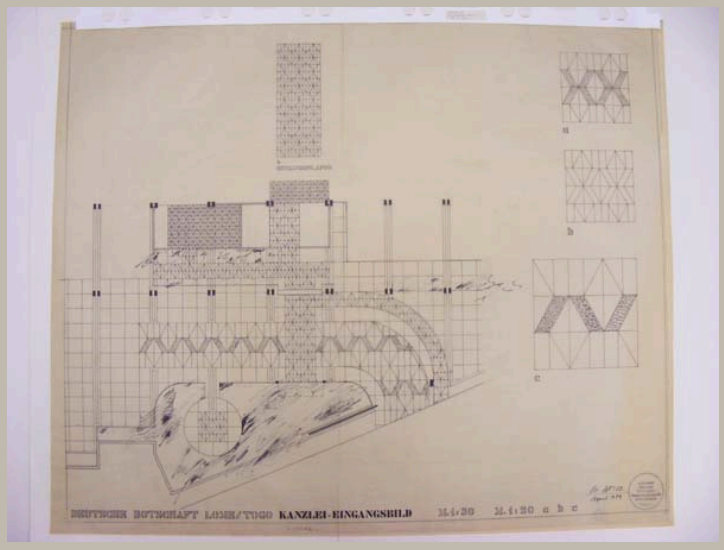


Signatur	HAJ_A 091/16	
Autor	Otto Herbert Hajek	
Objektart	Plan	
Objekt	**Bodengestaltung – Aufsicht Vorfahrt und Eingangsbereich Kanzlei, Details**	
Nr. Plan_WB/Motto		
Datum	/ 04 / 1979	
Maße/Maßstab	850 x 1040 mm	1:50; 1:20
Material_Technik	Mutterpause	
Beschriftung	Deutsche Botschaft Lomé/Togo Kanzlei – Eingangsbild M. 1:50 M. 1:20 a b c links neben Stempel: *Signatur* / April 1979	
Signatur_Autor	OH. Hajek	
Stempel/Plankopf	Adress-Stempel Hajek	
Anmerkungen		
Standort	Planschrank 3	

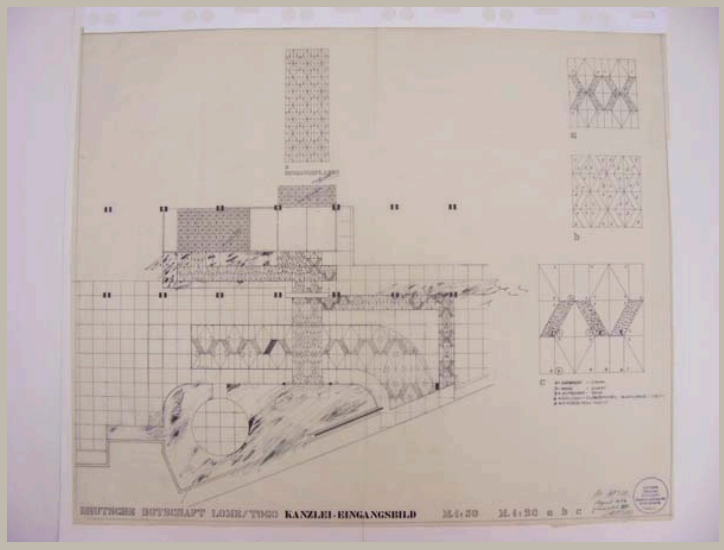


Signatur	HAJ_A 091/17	
Autor	Otto Herbert Hajek	
Objektart	Plan	
Objekt	**Bodengestaltung – Aufsicht Vorfahrt und Eingangsbereich Kanzlei, Details**	
Nr. Plan_WB/Motto		
Datum	/ 07 / 1980	
Maße/Maßstab	834 x 1015 mm	1:50; 1:20
Material_Technik	Faserstift und Tusche auf Transparent Stempel	
Beschriftung	Deutsche Botschaft Lomé/Togo Kanzlei – Eingangsbild M. 1:50 M. 1:20 a b c links neben Stempel: *Signatur1* / April 1979 / geändert Juli 1980 / *Signatur2*	
Signatur_Autor	Signatur1: OH. Hajek; Signatur2: Hajek	
Stempel/Plankopf	Adress-Stempel Hajek	
Anmerkungen		
Standort	Planschrank 3	

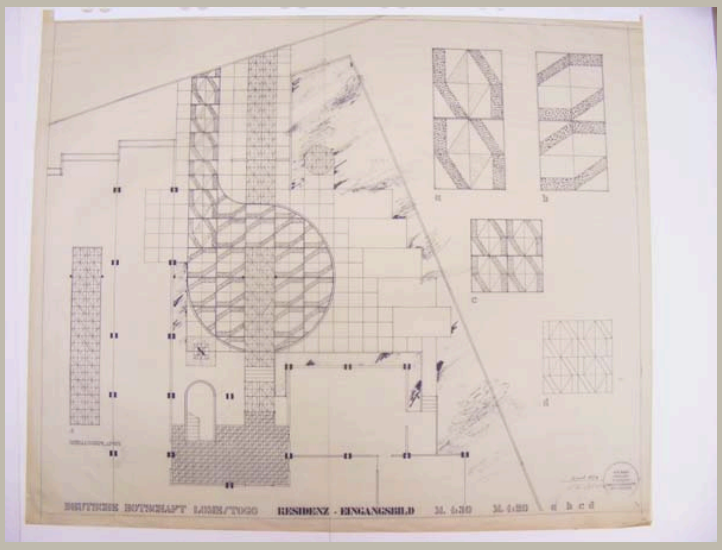


Signatur	HAJ_A 091/18	
Autor	Otto Herbert Hajek	
Objektart	Plan	
Objekt	**Aufsicht Eingangsbild Residenz**	
Nr. Plan_WB/Motto		
Datum	/ 04 / 1979	
Maße/Maßstab	869 x 1045 mm	1:50; 1:20
Material_Technik	Mutterpause	
Beschriftung	Deutsche Botschaft Lomé/Togo Residenz - Eingangsbild M. 1:50 M. 1:20 a b c d links neben Stempel: April 1979 / *Signatur*	
Signatur_Autor	OH. Hajek	
Stempel/Plankopf	Adress-Stempel Hajek	
Anmerkungen		
Standort	Planschrank 3	

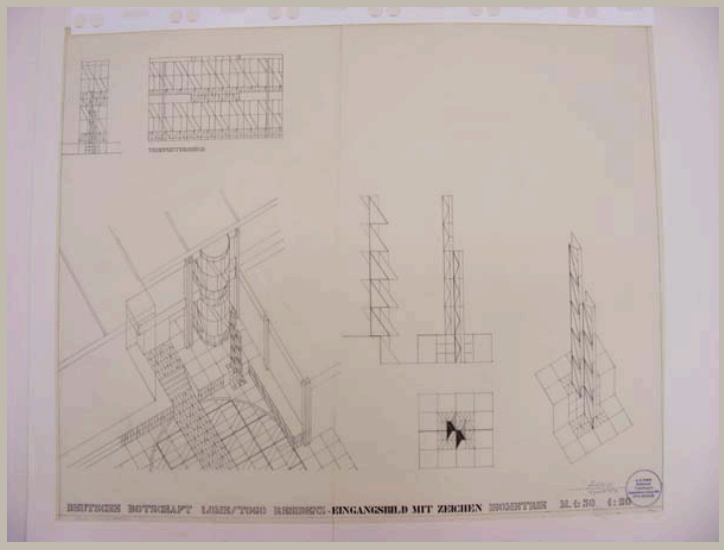


Signatur	HAJ_A 091/19	
Autor	Otto Herbert Hajek	
Objektart	Plan	
Objekt	**Residenz - Ansichten Treppenturmbild; Isometrie Eingangsbild mit Zeichen; Ansichten, Aufsicht und Isometrie Zeichen**	
Nr. Plan_WB/Motto		
Datum	/ 04 / 1979	
Maße/Maßstab	822 x 1013 mm	1:50; 1:20
Material_Technik	Tusche auf Transparent Signatur: Tinte Stempel	
Beschriftung	Deutsche Botschaft Lomé/Togo Residenz - Eingangsbild mit Zeichen Isometrie M. 1:50 1:20 links neben Stempel: *Signatur* / April 1979	
Signatur_Autor	Hajek	
Stempel/Plankopf	Adress-Stempel Hajek	
Anmerkungen		
Standort	Planschrank 3	

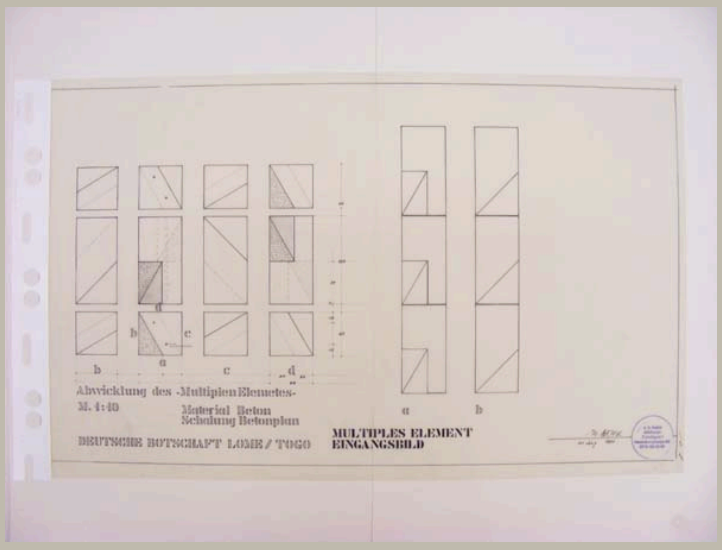


Signatur	HAJ_A 091/20
Autor	Otto Herbert Hajek
Objektart	Plan
Objekt	**Abwicklung Multiple Elemente Eingangsbild**
Nr. Plan_WB/Motto	
Datum	/ 03 / 1980
Maße/Maßstab	558 x 890 mm — 1:10
Material_Technik	Tusche und Bleistift auf Transparent Stempel
Beschriftung	Deutsche Botschaft Lomé/Togo / Multiples Element / Eingangsbild links neben Stempel: *Signatur* / März 1980
Signatur_Autor	OH. Hajek
Stempel/Plankopf	Adress-Stempel Hajek
Anmerkungen	
Standort	Planschrank 3

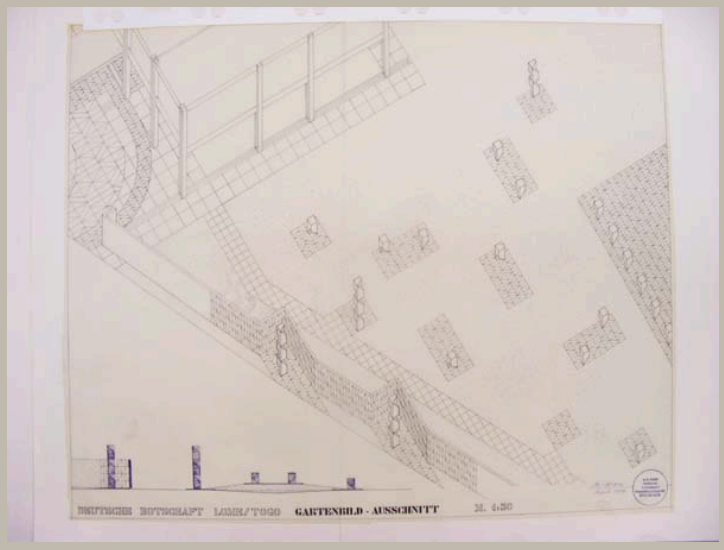

Signatur	HAJ_A 091/21
Autor	Otto Herbert Hajek
Objektart	Plan
Objekt	**Isometrie und Ansicht Garten, Umfassungsmauer und Zeichen**
Nr. Plan_WB/Motto	
Datum	/ 04 / 1979
Maße/Maßstab	821 x 1013 mm — 1:50
Material_Technik	Tusche und Tinte auf Transparent Stempel
Beschriftung	Deutsche Botschaft Lomé/Togo Gartenbild – Ausschnitt M. 1:50 links neben Stempel: *Signatur* / April 1979
Signatur_Autor	OH. Hajek
Stempel/Plankopf	Adress-Stempel Hajek
Anmerkungen	
Standort	Planschrank 3

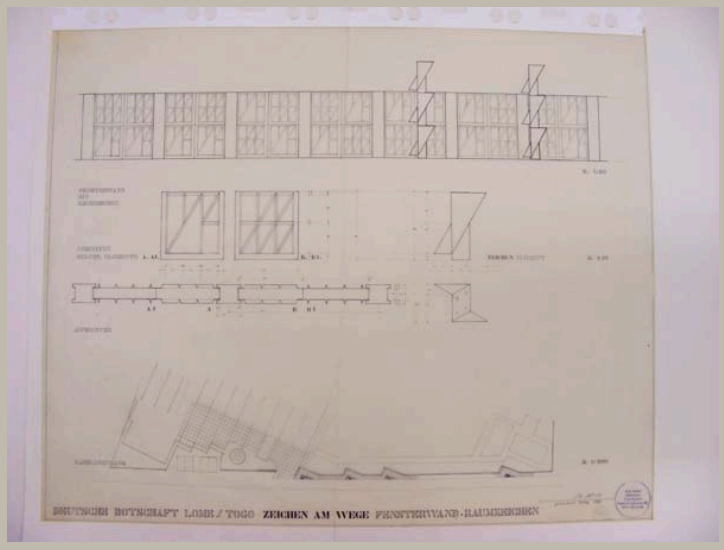

Signatur	HAJ_A 091/22	
Autor	Otto Herbert Hajek	
Objektart	Plan	
Objekt	**Ansicht Umfassungsmauer mit Raumzeichen, Ansicht und Aufsicht Elemente Umfassungsmauer, Ansicht und Aufsicht Teilelement Zeichen, Grundriss Eingang Botschaft mit Umfassungsmauer**	
Nr. Plan_WB/Motto		
Datum	/ 03 / 1980	
Maße/Maßstab	817 x 1013 mm	1:200; 1:20; 1:1
Material_Technik	Tusche auf Transparent Stempel	
Beschriftung	Deutsche Botschaft Lomé/Togo Zeichen am Wege Fensterwand Raumzeichen links neben Stempel: *Signatur* / geändert März 1980	
Signatur_Autor	OH. Hajek	
Stempel/Plankopf	Adress-Stempel Hajek	
Anmerkungen		
Standort	Planschrank 3	

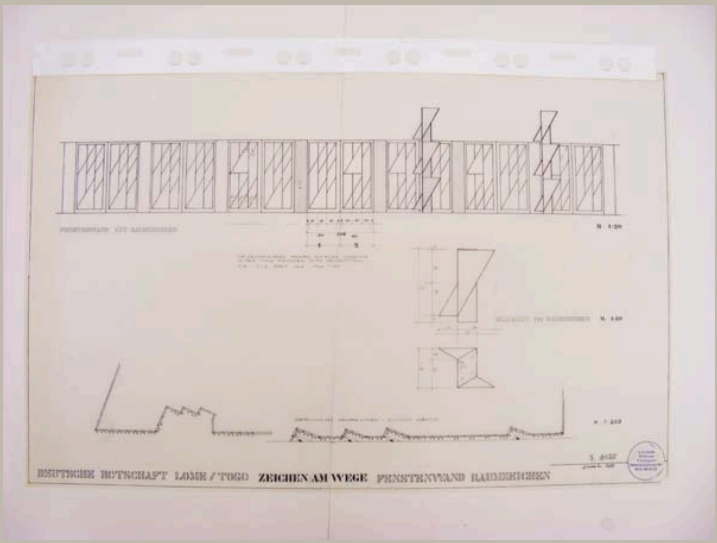

Signatur	HAJ_A 091/23	
Autor	Otto Herbert Hajek	
Objektart	Plan	
Objekt	**Ansicht Umfassungsmauer mit Raumzeichen, Ansicht und Aufsicht Teilelement Zeichen, Grundriss Eingang Botschaft mit Umfassungsmauer**	
Nr. Plan_WB/Motto		
Datum	/ 11 / 1980	
Maße/Maßstab	641 x 1009 mm	1:200; 1:20; 1:10
Material_Technik	Tusche und Bleistift auf Transparent Stempel	
Beschriftung	Deutsche Botschaft Lomé/Togo Zeichen am Wege Fensterwand Raumzeichen links neben Stempel: *Signatur* / November 1980	
Signatur_Autor	H. Hajek	
Stempel/Plankopf	Adress-Stempel Hajek	
Anmerkungen		
Standort	Planschrank 3	




Signatur	HAJ_A 092_f001
Autor	
Objektart	Fotografie
Objekt	**Außenbecken**
Nr. Plan_WB/Motto	
Datum	/ /
Maße/Maßstab	1240 x 2000 mm
Material_Technik	Fotografie, aufgezogen auf Polystyrol
Beschriftung	
Signatur_Autor	
Stempel/Plankopf	
Anmerkungen	
Standort	Modellregal 4/3




Signatur	HAJ_A 092_f002
Autor	
Objektart	Fotografie / Malerei
Objekt	**Schwimmhalle mit Blick nach draußen**
Nr. Plan_WB/Motto	
Datum	/ /
Maße/Maßstab	266 x 363 mm
Material_Technik	Fotografie auf Leinwand, eingespannt in Holzrahmen Einzeichnungen in Silber- und Aquarellfarbe
Beschriftung	
Signatur_Autor	
Stempel/Plankopf	
Anmerkungen	
Standort	Modellregal 4/2




Signatur	HAJ_A 092/001	
Autor	Geier u. Geier	
Objektart	Plan	
Objekt	**Lageplan (Alternative)**	
Nr. Plan_WB/Motto	Projekt.-Nr.: 5910; Plan-Nr.: 1.2.01a	
Datum	09 / 05 / 1979	
Maße/Maßstab	593 x 835 mm	1:500
Material_Technik	Pause	
Beschriftung	Mineral-Heilbad Leuze / Neubau / Warmbadehalle + / Umbau / Kaltbadehalle + / Kurmittelhaus / Lageplan Alternative	
Signatur_Autor		
Stempel/Plankopf	Plankopf Geier u. Geier; Plankopf Hochbauamt Stadt Stuttgart	
Anmerkungen	Baueingabe	
Standort	Planschrank 2	

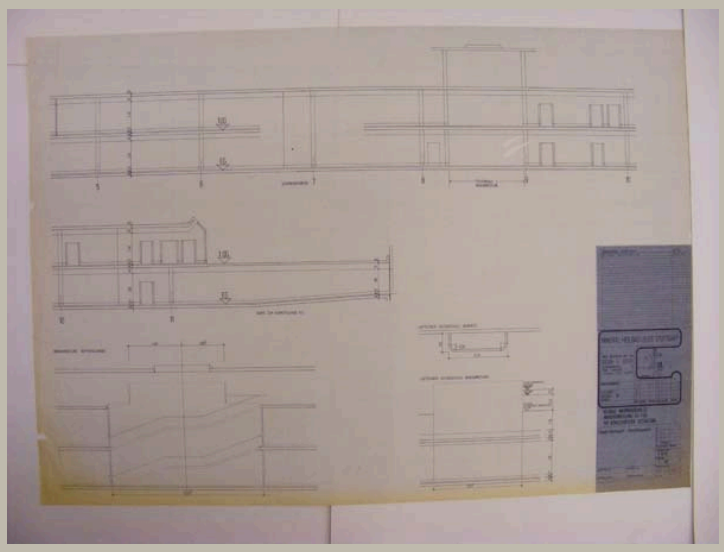


Signatur	HAJ_A 092/002
Autor	Geier u. Geier; Hochbauamt Stuttgart
Objektart	Plan
Objekt	**Schnitte Warmbadehalle**
Nr. Plan_WB/Motto	Projekt-Nr.: 5910, Plan-Nr.: 21.20 B
Datum	13 / 06 / 1980
Maße/Maßstab	838 x 1188 mm — 1:50
Material_Technik	Pause Korrektur: Faserstift
Beschriftung	im Plankopf: Mineral-Heilbad Leuze Stuttgart / Neubau Warmbadehalle / Wandabwicklung EG + 1. OG / mit künstlerischer Gestaltung
Signatur_Autor	
Stempel/Plankopf	Plankopf Geier u. Geier; Plankopf Hochbauamt Stadt Stuttgart
Anmerkungen	
Standort	Planschrank 2

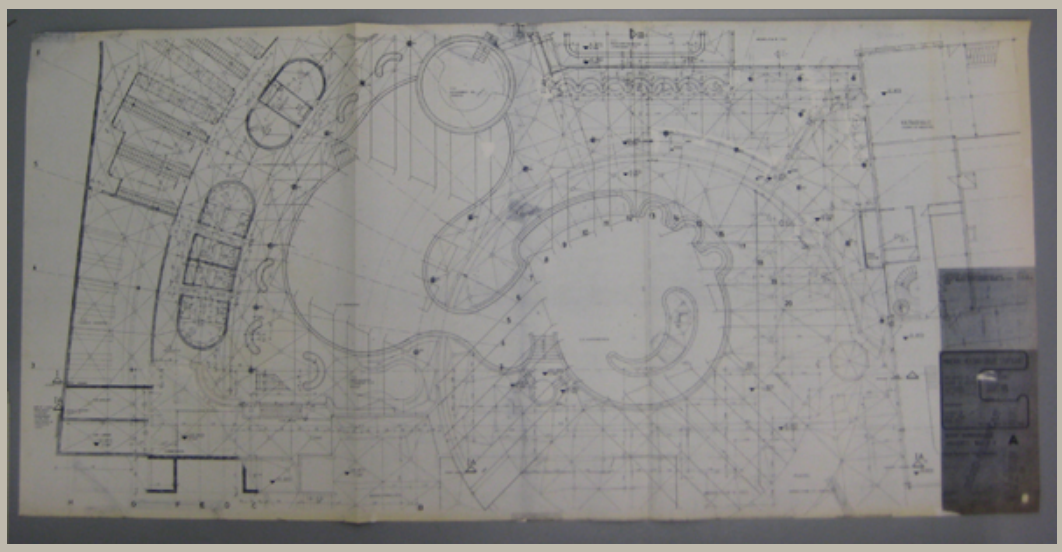


Signatur	HAJ_A 092/003
Autor	Geier u. Geier; Hochbauamt Stuttgart
Objektart	Plan
Objekt	**Grundriss Warmbadehalle EG mit Innen- und Außenbecken**
Nr. Plan_WB/Motto	Projekt-Nr.: 5910; Plan-Nr.: 2.1.02.1.L
Datum	11 / 02 / 1981
Maße/Maßstab	897 x 1872 mm | 1:50
Material_Technik	Pause
Beschriftung	im Plankopf: Mineral-Heilbad Leuze Stuttgart / Neubau Warmbadehalle / EG Bauteil B
Signatur_Autor	
Stempel/Plankopf	Plankopf Geier u. Geier; Plankopf Hochbauamt Stadt Stuttgart
Anmerkungen	
Standort	Planschrank 2

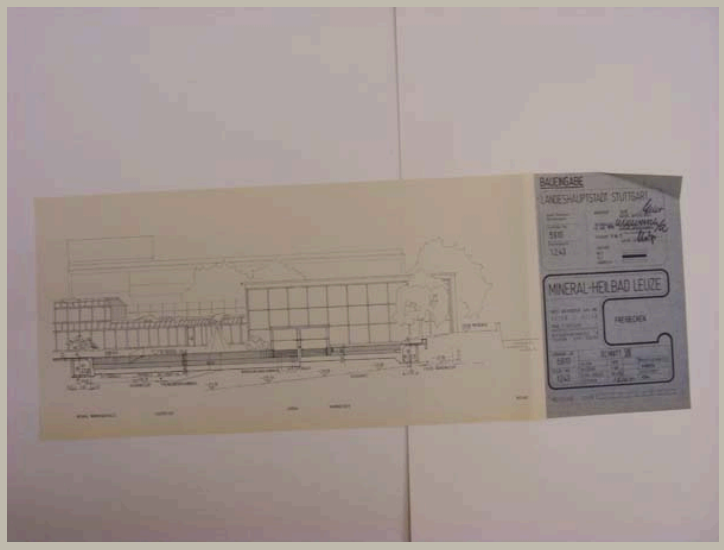


Signatur	HAJ_A 092/004
Autor	Geier u. Geier
Objektart	Plan
Objekt	**Schnitt Freibecken**
Nr. Plan_WB/Motto	Projekt-Nr.: 5910, Plan-Nr.: 1.2.43
Datum	01 / 08 / 1979
Maße/Maßstab	295 x 796 mm — 1:100
Material_Technik	Pause
Beschriftung	im Plankopf: Mineral-Heilbad Leuze / Freibecken / Schnitt VIII
Signatur_Autor	
Stempel/Plankopf	Plankopf: Geier u. Geier; Plankopf Hochbauamt Stadt Stuttgart
Anmerkungen	Baueingabe
Standort	Planschrank 2

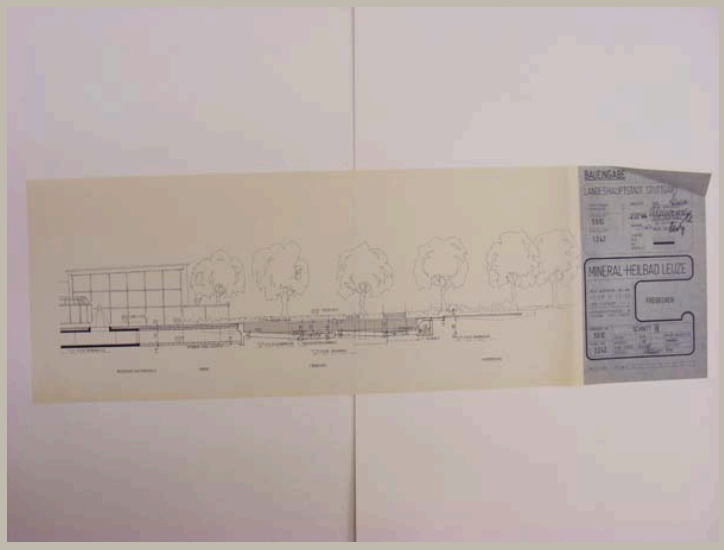


Signatur	HAJ_A 092/005	
Autor	Geier u. Geier	
Objektart	Plan	
Objekt	**Schnitt Freibecken**	
Nr. Plan_WB/Motto	Projekt-Nr.: 5910, Plan-Nr.: 1.2.42	
Datum	01 / 08 / 1979	
Maße/Maßstab	297 x 923 mm	1:100
Material_Technik	Pause	
Beschriftung	im Plankopf: Mineral-Heilbad Leuze / Freibecken Schnitt VII	
Signatur_Autor		
Stempel/Plankopf	Plankopf Geier u. Geier; Plankopf Hochbauamt Stadt Stuttgart	
Anmerkungen	Baueingabe	
Standort	Planschrank 2	

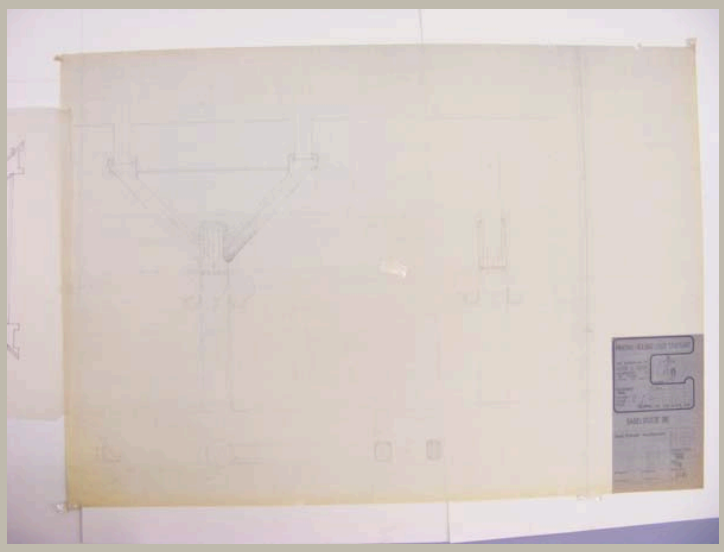


Signatur	HAJ_A 092/006
Autor	Geier u. Geier
Objektart	Plan
Objekt	**Ansichten und Schnitt Gabelstütze B**
Nr. Plan_WB/Motto	Projekt-Nr.: 5910, Plan-Nr.: 2.2.01
Datum	30 / 05 / 1979
Maße/Maßstab	830 x 1194 mm | 1:10
Material_Technik	Pause
Beschriftung	im Plankopf: Mineral-Heilbad Leuze / Gabelstütze B
Signatur_Autor	
Stempel/Plankopf	Plankopf Geier u. Geier; Plankopf Hochbauamt Stadt Stuttgart
Anmerkungen	Kleines Transparent „Zeichen“ A 092/ 063 war aufgeklebt
Standort	Planschrank 2

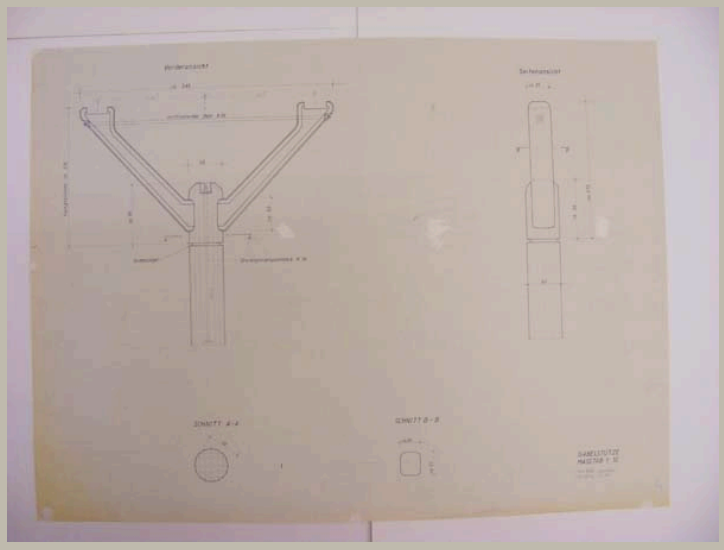


Signatur	HAJ_A 092/007
Autor	Büro Barthel
Objektart	Plan
Objekt	**Ansichten und Schnitte Gabelstütze**
Nr. Plan_WB/Motto	
Datum	vor 05 / 07 / 1979
Maße/Maßstab	720 x 969 mm — 1:10
Material_Technik	Pause
Beschriftung	Gabelstütze / Masstab 1:10
Signatur_Autor	
Stempel/Plankopf	
Anmerkungen	
Standort	Planschrank 2

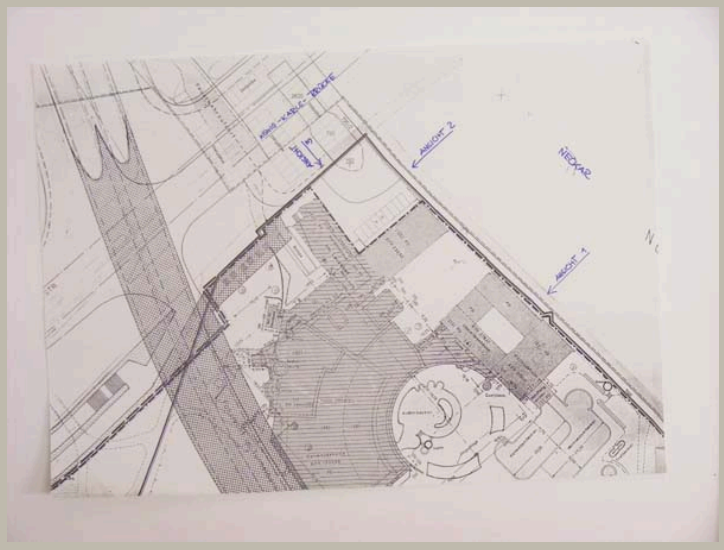


Signatur	HAJ_A 092/008
Autor	
Objektart	Plan
Objekt	**Ausschnitt Lageplan**
Nr. Plan_WB/Motto	
Datum	/ /
Maße/Maßstab	298 x 420 mm
Material_Technik	Kopie Eintragungen: Faserschreiber
Beschriftung	
Signatur_Autor	
Stempel/Plankopf	
Anmerkungen	
Standort	Planschrank 2

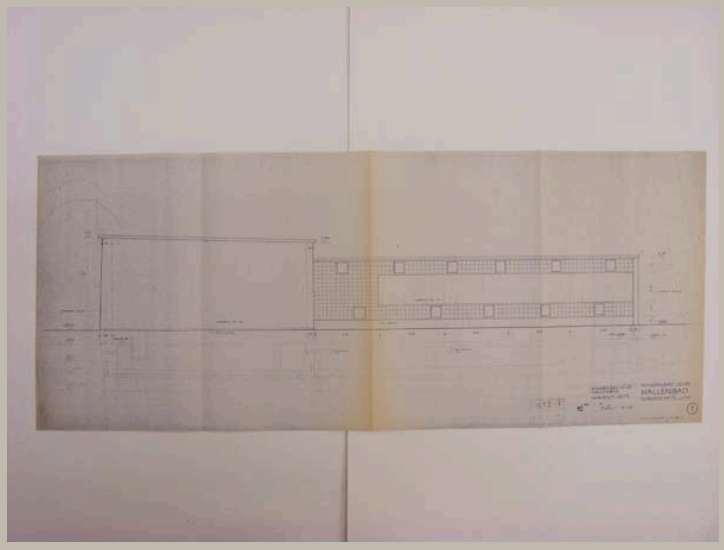


Signatur	HAJ_A 092/009
Autor	Hellmut Weber
Objektart	Plan
Objekt	**Nordostansicht Hallenbad**
Nr. Plan_WB/Motto	
Datum	29 / 01 / 1959
Maße/Maßstab	409 x 1005 mm | 1:50
Material_Technik	Pause
Beschriftung	Mineralbad Leuze / Hallenbad / Nordost-Seite / M. 1:50
Signatur_Autor	
Stempel/Plankopf	Stempel Hellmut Weber
Anmerkungen	
Standort	Planschrank 2

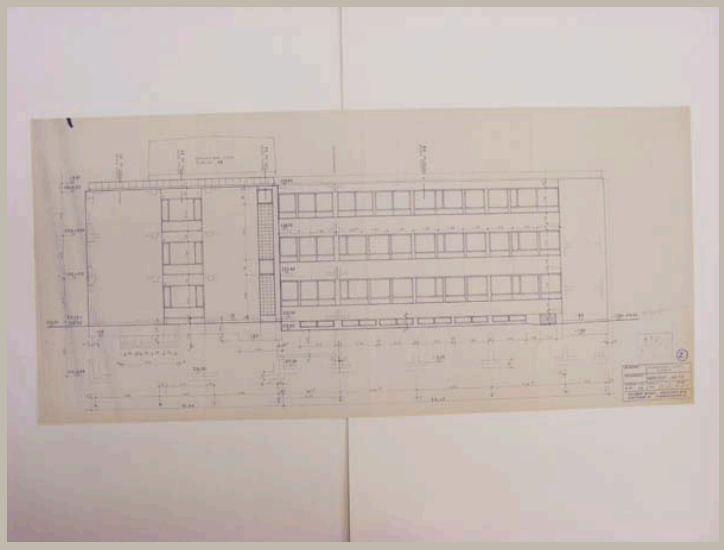

Signatur	HAJ_A 092/010
Autor	Hellmut Weber
Objektart	Plan
Objekt	**Nordostansicht Kurmittelhaus**
Nr. Plan_WB/Motto	
Datum	27 / 10 / 1961
Maße/Maßstab	438 x 958 mm | 1:50
Material_Technik	Pause
Beschriftung	im Stempel: Mineralbad Leuze / Kurbad / Nordost-Seite
Signatur_Autor	
Stempel/Plankopf	Stempel Hellmut Weber; Stempel: mikroverfilmt
Anmerkungen	
Standort	Planschrank 2

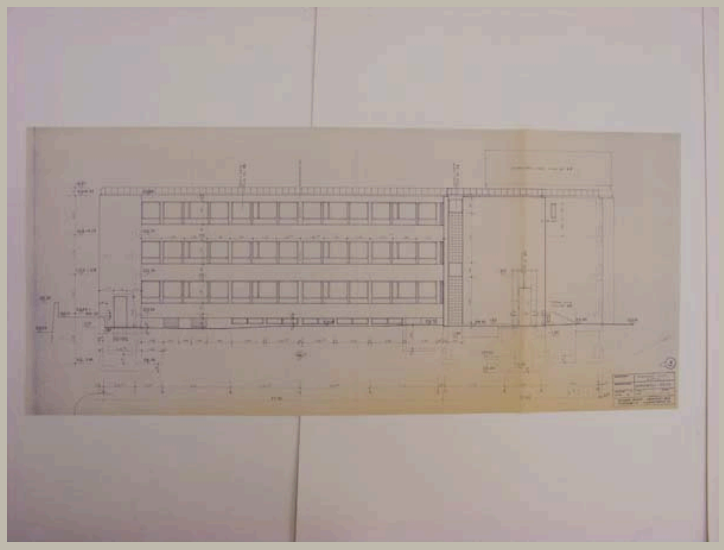

Signatur	HAJ_A 092/011
Autor	Hellmut Weber
Objektart	Plan
Objekt	**Nordwestansicht Kurmittelhaus**
Nr. Plan_WB/Motto	
Datum	02 / 11 / 1961
Maße/Maßstab	455 x 1054 mm 1:50
Material_Technik	Pause
Beschriftung	im Stempel: Mineralbad Leuze / Kurbad / Nordwest-Seite
Signatur_Autor	
Stempel/Plankopf	Stempel Hellmut Weber; Stempel: mikroverfilmt
Anmerkungen	
Standort	Planschrank 2

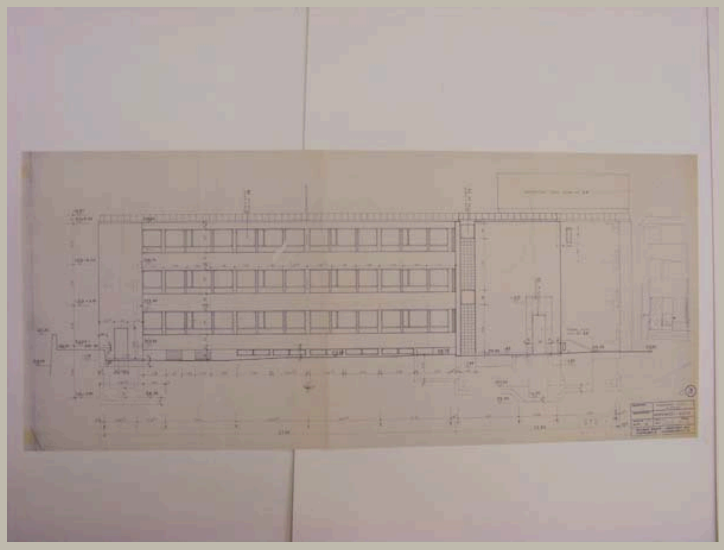

Signatur	HAJ_A 092/012
Autor	Hellmut Weber
Objektart	Plan
Objekt	**Nordwestansicht Kurmittelhaus**
Nr. Plan_WB/Motto	
Datum	02 / 11 / 1961
Maße/Maßstab	457 x 1049 mm — 1:50
Material_Technik	Pause Korrekturen: Kugelschreiber, Bleistift
Beschriftung	im Stempel: Mineralbad Leuze / Kurbad / Nordwest-Seite
Signatur_Autor	
Stempel/Plankopf	Stempel Hellmut Weber; Stempel: mikroverfilmt
Anmerkungen	
Standort	Planschrank 2



Signatur	HAJ_A 092/013
Autor	Otto Herbert Hajek
Objektart	Planzeichnung
Objekt	**Südwestansicht Kurmittelhaus und Neubau mit Leuzezeichen (farbig angelegt)**
Nr. Plan_WB/Motto	
Datum	/ /
Maße/Maßstab	316 x 1214 mm
Material_Technik	Deckfarbe und Faserschreiber auf Pause
Beschriftung	
Signatur_Autor	
Stempel/Plankopf	
Anmerkungen	
Standort	Planschrank 2



Signatur	HAJ_A 092/014
Autor	Otto Herbert Hajek
Objektart	Planzeichnung
Objekt	**Südostansicht Warmbadehalle, Kaltbadehalle mit Leuzezeichen (farbig angelegt)**
Nr. Plan_WB/Motto	
Datum	/ /
Maße/Maßstab	317 x 1213 mm
Material_Technik	Deckfarbe und Faserschreiber auf Pause
Beschriftung	
Signatur_Autor	
Stempel/Plankopf	
Anmerkungen	
Standort	Planschrank 2



Signatur	HAJ_A 092/015	
Autor	Otto Herbert Hajek	
Objektart	Planzeichnung	
Objekt	**Ansicht Kurmittelhaus und Neubau mit Leuzezeichen und Leuzebrunnen (farbig angelegt)**	
Nr. Plan_WB/Motto		
Datum	/ 11 / 1979	
Maße/Maßstab	317 x 1213 mm	1:100
Material_Technik	Deckfarbe und Faserschreiber auf Pause	
Beschriftung	Stuttgart / Farbwege Leuze -Römische Erinnerung- Leuzezeichen M. 1:100 / 1 Leuzezeichen / 3 Leuzebrunnen / 1 links neben Stempel: *Signatur* / Nov. 1979	
Signatur_Autor	OH. Hajek	
Stempel/Plankopf	Adress-Stempel Hajek, Stempel mit Initialen Hajek	
Anmerkungen		
Standort	Planschrank 2	




Signatur	HAJ_A 092/016
Autor	Otto Herbert Hajek
Objektart	Planzeichnung
Objekt	**Gesamtanlage mit Details Gestaltungselemente (farbig angelegt)**
Nr. Plan_WB/Motto	
Datum	/ 11 / 1979
Maße/Maßstab	888 x 1058 mm — 1:500
Material_Technik	Deckfarbe, Faserschreiber und Tusche auf Pause
Beschriftung	Stuttgart / Farbwege Leuze -Römische Erinnerung- Gesamtlayout M. 1:500 links neben Stempel: *Signatur* / Nov. 1979 über Stempel: *Signatur*
Signatur_Autor	Hajek
Stempel/Plankopf	Adress-Stempel Hajek, Stempel mit Initialien Hajek
Anmerkungen	
Standort	Planschrank 2



Signatur	HAJ_A 092/017	
Autor	Otto Herbert Hajek	
Objektart	Planzeichnung	
Objekt	**Isometrie, Schnitt und Aufsicht Leuzezeichen (farbig angelegt)**	
Nr. Plan_WB/Motto		
Datum	/ 11 / 1979	
Maße/Maßstab	886 x 423 mm	1:20
Material_Technik	Deckfarbe und Faserschreiber auf Pause	
Beschriftung	Stuttgart / Farbwege Leuze -Römische Erinnerung- / 1 Leuzezeichen links neben Stempel: *Signatur* / Nov. 1979 [Pause] über Stempel: *Signatur*	
Signatur_Autor	Hajek	
Stempel/Plankopf	Adress-Stempel Hajek [Pause]; Stempel mit Initialen Hajek	
Anmerkungen		
Standort	Planschrank 2	



Signatur	HAJ_A 092/018	
Autor	Otto Herbert Hajek	
Objektart	Planzeichnung	
Objekt	**Eingangsbild - Aufsicht Boden; Schnitt und Isometrie Leuzebrunnen (Wasserhügelbrunnen mit Sitzhügeln) (farbig angelegt)**	
Nr. Plan_WB/Motto		
Datum	/ 11 / 1979	
Maße/Maßstab	884 x 1053 mm	1:100; 1:50; 1:20
Material_Technik	Deckfarbe und Faserschreiber auf Pause	
Beschriftung	Stuttgart / Farbwege Leuze -Römische Erinnerung- Eingangsbild M. 1:100 / 2 Bodenstrukturen / 3 Leuzebrunnen links neben Stempel: *Signatur* / Nov. 1979	
Signatur_Autor	OH. Hajek	
Stempel/Plankopf	Adress-Stempel Hajek	
Anmerkungen		
Standort	Planschrank 2	

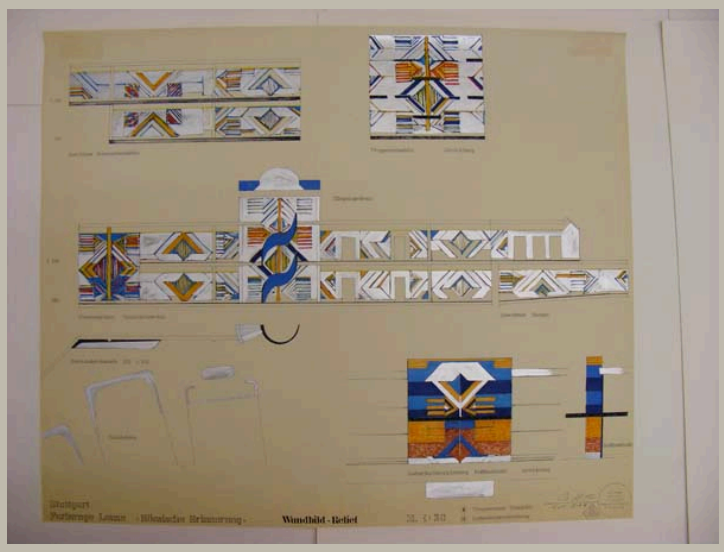


Signatur	HAJ_A 092/019	
Autor	Otto Herbert Hajek	
Objektart	Plan	
Objekt	**Schnitte Warmbadehalle mit Wandbild-Reliefs; Detail Grundriss; Ansicht Luftschachtverkleidung (farbig angelegt)**	
Nr. Plan_WB/Motto		
Datum	/ 11 / 1979	
Maße/Maßstab	872 x 1050 mm	1:50
Material_Technik	Deckfarbe und Faserschreiber auf Pause Stempel	
Beschriftung	Stuttgart / Farbwege Leuze -Römische Erinnerung- Wandbild-Relief M. 1:50 / 4 Treppenturm Umkleide / 5 Luftschachtverkleidung links neben Stempel: *Signatur* / Nov. 1979	
Signatur_Autor	OH. Hajek	
Stempel/Plankopf	Adress-Stempel Hajek, Stempel mit Initalien Hajek	
Anmerkungen		
Standort	Planschrank 2	



Signatur	HAJ_A 092/020	
Autor	Otto Herbert Hajek	
Objektart	Planzeichnung	
Objekt	**Untersichten und Schnitte Decke mit Deckenkranz und Deckenbrunnen-Licht (farbig angelegt)**	
Nr. Plan_WB/Motto		
Datum	/ 11 / 1979	
Maße/Maßstab	889 x 1053 mm	1:100; 1:20
Material_Technik	Deckfarbe und Faserschreiber auf Pause	
Beschriftung	Stuttgart / Farbwege Leuze -Römische Erinnerung- Deckenbild M. 1:100 / 6 Deckenkranz / 7 Deckenbrunnen-Licht links neben Stempel: *Signatur* / Nov. 1979	
Signatur_Autor	OH. Hajek	
Stempel/Plankopf	Adress-Stempel Hajek, Stempel mit Initialen Hajek	
Anmerkungen		
Standort	Planschrank 2	




Signatur	HAJ_A 092/021	
Autor	Otto Herbert Hajek	
Objektart	Planzeichnung	
Objekt	**Aufsicht Innen- und Außenbecken; Isometrie Außenbecken (farbig angelegt)**	
Nr. Plan_WB/Motto		
Datum	/ 11 / 1979	
Maße/Maßstab	880 x 1047 mm	1:100
Material_Technik	Deckfarbe, Faserschreiber und Bleistift auf Pause	
Beschriftung	Stuttgart / Farbwege Leuze -Römische Erinnerung- Beckenbild M. 1:100 8 links neben Stempel: *Signatur* / Nov. 1979 oberhalb Stempel: An Inge Geier / mit Grüßen Herbert	
Signatur_Autor	OH. Hajek	
Stempel/Plankopf	Adress-Stempel Hajek	
Anmerkungen		
Standort	Planschrank 2	

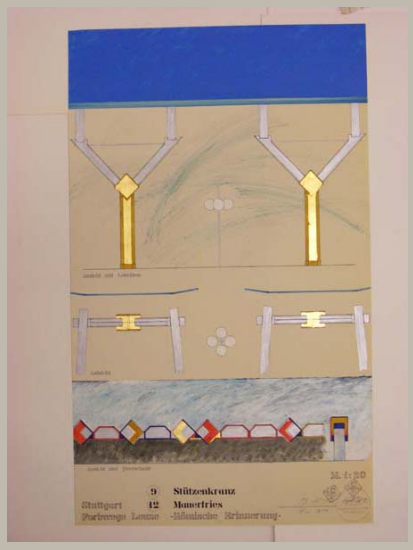


Signatur	HAJ_A 092/022	
Autor	Otto Herbert Hajek	
Objektart	Planzeichnung	
Objekt	**Ansicht und Aufsicht Stützen und Leuchte; Ansicht und Querschnitt Mauerfries (farbig angelegt)**	
Nr. Plan_WB/Motto		
Datum	/ 11 / 1979	
Maße/Maßstab	886 x 532 mm	1:20
Material_Technik	Deckfarbe und Faserschreiber auf Pause	
Beschriftung	Stuttgart / Farbwege Leuze -Römische Erinnerung- 9 Stützenkranz / 12 Mauerfries links neben Stempel: *Signatur1* / Nov. 1979 [Pause] über Stempel: *Signatur2*	
Signatur_Autor	Signatur1: OH. Hajek; Signatur2: Hajek	
Stempel/Plankopf	Adress-Stempel Hajek [Pause]; Stempel mit Initialien Hajek	
Anmerkungen		
Standort	Planschrank 2	



Signatur	HAJ_A 092/023
Autor	Otto Herbert Hajek
Objektart	Planzeichnung
Objekt	**Ansichten, Schnitt und Aufsicht Römisches Zeichen; Aufsicht Standfläche (farbig angelegt)**
Nr. Plan_WB/Motto	
Datum	/ 11 / 1979
Maße/Maßstab	889 x 525 mm — 1:20
Material_Technik	Deckfarbe und Faserschreiber auf Pause
Beschriftung	Stuttgart / Farbwege Leuze -Römische Erinnerung- / 10 Römisches Zeichen links neben Stempel: *Signatur* / Nov. 1979 [Pause] über Stempel: *Signatur*
Signatur_Autor	Hajek
Stempel/Plankopf	Adress-Stempel Hajek [Pause]; Stempel mit Initialen Hajek
Anmerkungen	
Standort	Planschrank 2

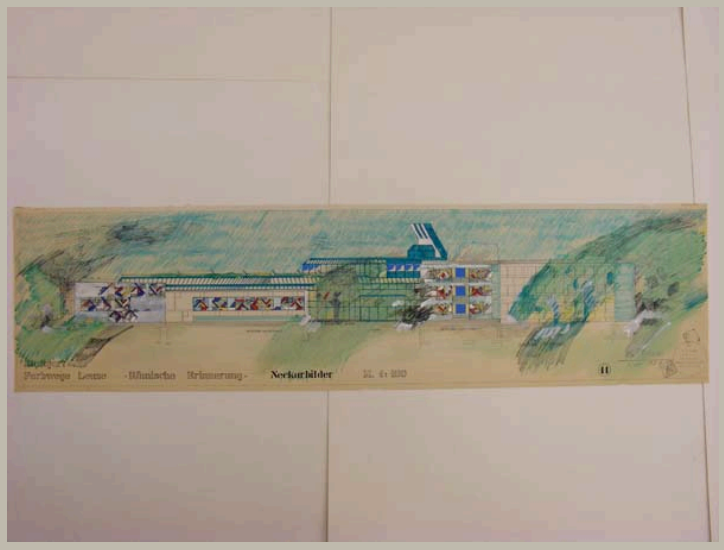


Signatur	HAJ_A 092/024
Autor	Otto Herbert Hajek
Objektart	Planzeichnung
Objekt	**Ansicht Kaltbadehalle, Neubau und Kurmittelhaus mit Neckarbildern (farbig angelegt)**
Nr. Plan_WB/Motto	
Datum	/ 11 / 1979
Maße/Maßstab	318 x 1215 mm 1:100
Material_Technik	Deckfarbe und Faserschreiber auf Pause
Beschriftung	Stuttgart / Farbwege Leuze -Römische Erinnerung- Neckarbilder M. 1:100 / 11 links neben Stempel: *Signatur* / Nov. 1979
Signatur_Autor	OH. Hajek
Stempel/Plankopf	Adress-Stempel Hajek, Stempel mit Initalien Hajek
Anmerkungen	
Standort	Planschrank 2

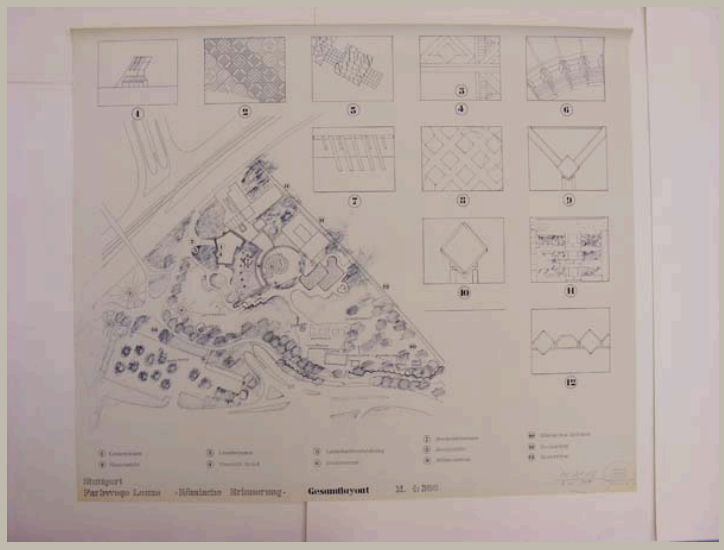


Signatur	HAJ_A 092/025	
Autor	Otto Herbert Hajek	
Objektart	Plan	
Objekt	**Gesamtanlage mit Details Gestaltungselemente**	
Nr. Plan_WB/Motto		
Datum	/ 11 / 1979	
Maße/Maßstab	889 x 1052 mm	1:500
Material_Technik	Pause	
Beschriftung	Stuttgart / Farbwege Leuze -Römische Erinnerung- Gesamtlayout M. 1:500 links neben Stempel: *Signatur* / Nov. 1979	
Signatur_Autor	OH. Hajek	
Stempel/Plankopf	Adress-Stempel Hajek	
Anmerkungen		
Standort	Planschrank 2	




Signatur	HAJ_A 092/026
Autor	Otto Herbert Hajek
Objektart	Plan
Objekt	**Gesamtanlage mit Details Gestaltungselemente**
Nr. Plan_WB/Motto	
Datum	/ 11 / 1979
Maße/Maßstab	887 x 1052 mm — 1:500
Material_Technik	Pause
Beschriftung	Stuttgart / Farbwege Leuze -Römische Erinnerung- Gesamtlayout M. 1:500 links neben Stempel: *Signatur* / Nov. 1979
Signatur_Autor	OH. Hajek
Stempel/Plankopf	Adress-Stempel Hajek
Anmerkungen	
Standort	Modellregal 5/2 (Planrolle)

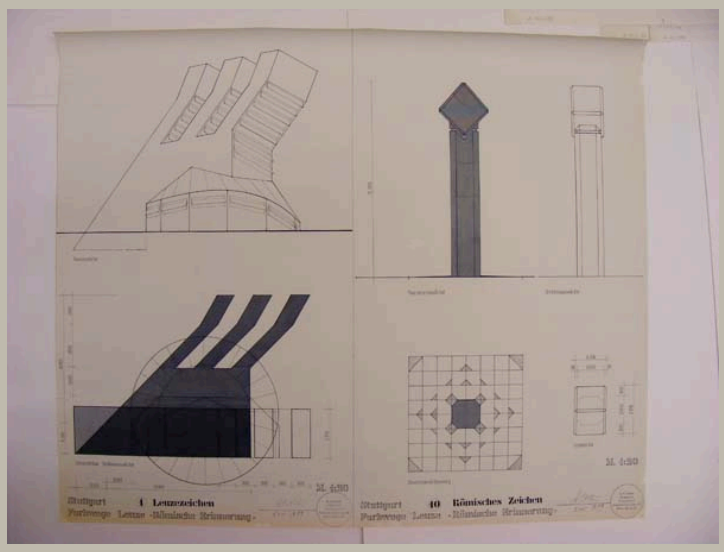


Signatur	HAJ_A 092/027
Autor	Otto Herbert Hajek
Objektart	Plan
Objekt	**Isometrie, Schnitt und Aufsicht Leuzezeichen; Ansichten, Schnitt und Aufsicht Römisches Zeichen**
Nr. Plan_WB/Motto	
Datum	/ 11 / 1979
Maße/Maßstab	891 x 1053 mm — 1:20
Material_Technik	Pause
Beschriftung	links: Stuttgart / Farbwege Leuze -Römische Erinnerung- / 1 Leuzezeichen neben Stempel: *Signatur* / Nov. 1979 rechts: Stuttgart / Farbwege Leuze -Römische Erinnerung- / 10 Römische Zeichen neben Stempel: *Signatur* / Nov. 1979
Signatur_Autor	Hajek
Stempel/Plankopf	Adress-Stempel Hajek
Anmerkungen	
Standort	Planschrank 2

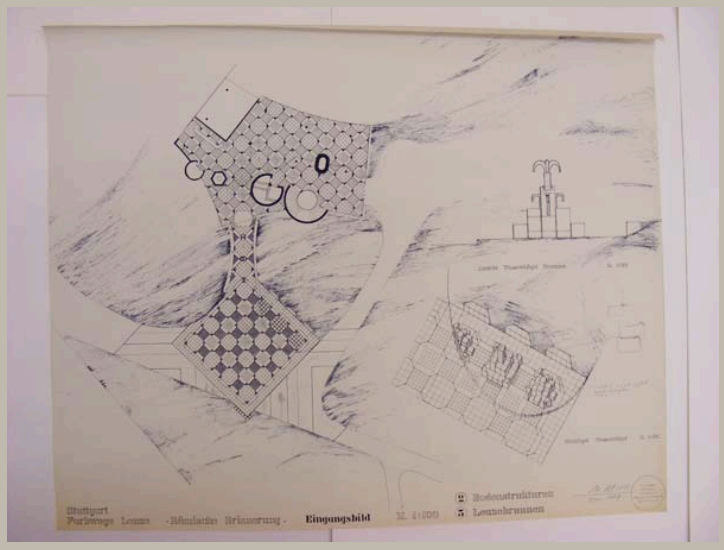


Signatur	HAJ_A 092/028	
Autor	Otto Herbert Hajek	
Objektart	Plan	
Objekt	**Eingangsbild – Aufsicht Boden; Schnitt und Isometrie Leuzebrunnen (Wasserhügelbrunnen mit Sitzhügeln)**	
Nr. Plan_WB/Motto		
Datum	/ 11 / 1979	
Maße/Maßstab	882 x 1052 mm	1:100; 1:50; 1:20
Material_Technik	Pause	
Beschriftung	Stuttgart / Farbwege Leuze -Römische Erinnerung- Eingangsbild M. 1:100 / 2 Bodenstrukturen / 3 Leuzebrunnen links neben Stempel: *Signatur* / Nov. 1979	
Signatur_Autor	OH. Hajek	
Stempel/Plankopf	Adress-Stempel Hajek	
Anmerkungen		
Standort	Planschrank 2	

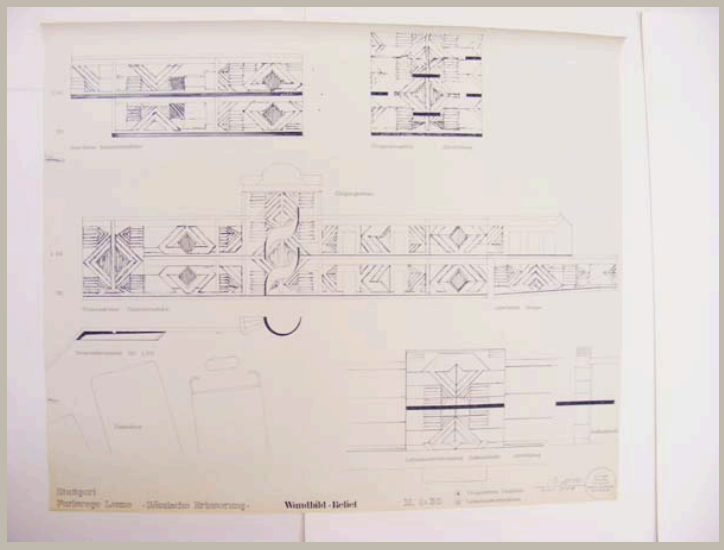


Signatur	HAJ_A 092/029
Autor	Otto Herbert Hajek
Objektart	Plan
Objekt	**Schnitte Warmbadehalle mit Wandbild-Reliefs; Detail Grundriss; Ansicht Luftschachtverkleidung**
Nr. Plan_WB/Motto	
Datum	/ 11 / 1979
Maße/Maßstab	890 x 1050 mm | 1:50
Material_Technik	Pause
Beschriftung	Stuttgart / Farbwege Leuze -Römische Erinnerung- Wandbild-Relief M. 1:50 / 4 Treppenturm Umkleide / 5 Luftschachtverkleidung links neben Stempel: *Signatur* / Nov. 1979
Signatur_Autor	OH. Hajek
Stempel/Plankopf	Adress-Stempel Hajek
Anmerkungen	
Standort	Modellregal 5/2 (Planrolle)

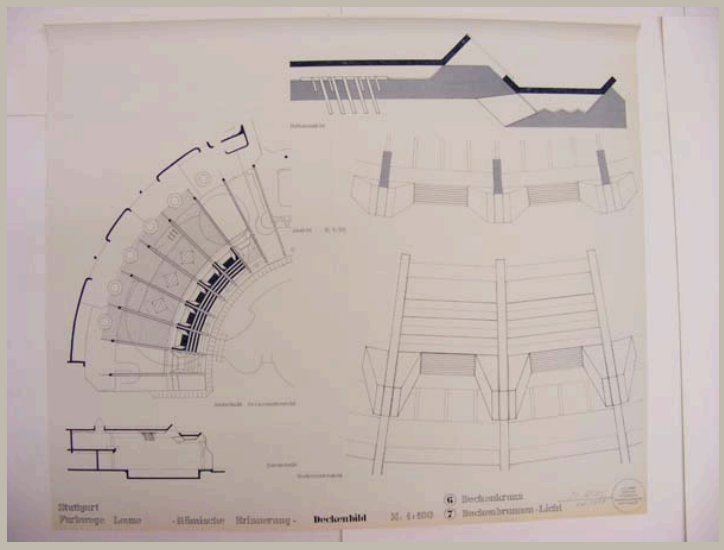


Signatur	HAJ_A 092/030	
Autor	Otto Herbert Hajek	
Objektart	Plan	
Objekt	**Deckengestaltung (Deckenbild) - Untersichten und Schnitte Decke**	
Nr. Plan_WB/Motto		
Datum	/ 11 / 1979	
Maße/Maßstab	890 x 1054 mm	1:100; 1:20
Material_Technik	Pause	
Beschriftung	Stuttgart / Farbwege Leuze -Römische Erinnerung- Deckenbild M. 1:100 / 6 Deckenkranz / 7 Deckenbrunnen-Licht links neben Stempel: *Signatur* / Nov. 1979	
Signatur_Autor	OH. Hajek	
Stempel/Plankopf	Adress-Stempel Hajek	
Anmerkungen		
Standort	Planschrank 2	

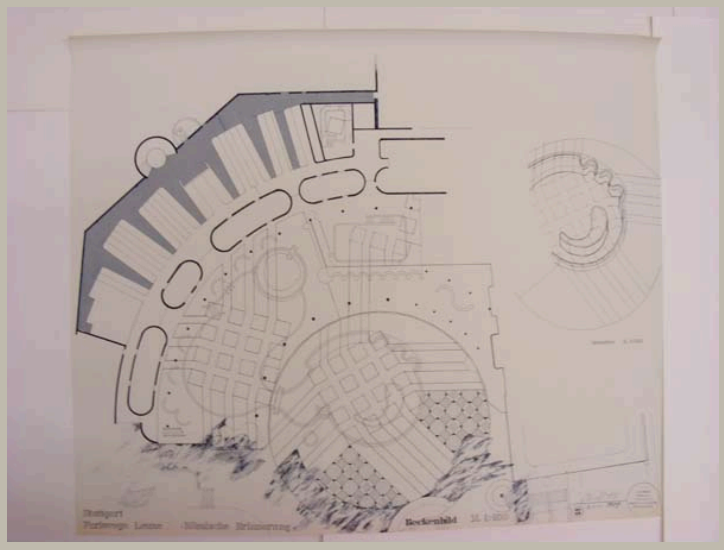


Signatur	HAJ_A 092/031
Autor	Otto Herbert Hajek
Objektart	Plan
Objekt	**Aufsicht Innen- und Außenbecken (Beckenbild); Isometrie Außenbecken**
Nr. Plan_WB/Motto	
Datum	/ 11 / 1979
Maße/Maßstab	889 x 1051 mm — 1:100
Material_Technik	Pause
Beschriftung	Stuttgart / Farbwege Leuze -Römische Erinnerung- Beckenbild M. 1:100 8 links neben Stempel: *Signatur* / Nov. 1979
Signatur_Autor	OH. Hajek
Stempel/Plankopf	Adress-Stempel Hajek
Anmerkungen	
Standort	Planschrank 2

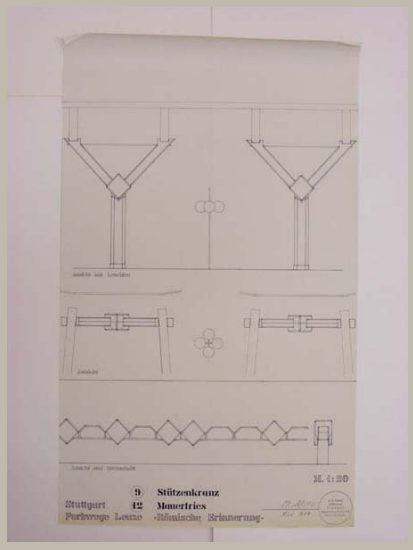


Signatur	HAJ_A 092/032
Autor	Otto Herbert Hajek
Objektart	Plan
Objekt	**Ansicht und Aufsicht Stützen und Leuchte; Ansicht und Querschnitt Mauerfries**
Nr. Plan_WB/Motto	
Datum	/ 11 / 1979
Maße/Maßstab	890 x 532 mm | 1:20
Material_Technik	Pause
Beschriftung	Stuttgart / Farbwege Leuze -Römische Erinnerung- 9 Stützenkranz / 12 Mauerfries links neben Stempel: *Signatur* / Nov. 1979
Signatur_Autor	OH. Hajek
Stempel/Plankopf	Adress-Stempel Hajek
Anmerkungen	
Standort	Planschrank 2

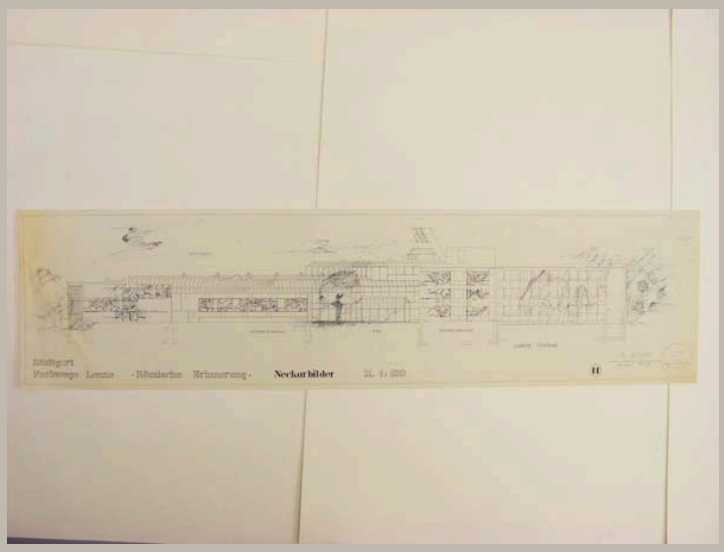


Signatur	HAJ_A 092/033
Autor	Otto Herbert Hajek
Objektart	Plan
Objekt	**Ansicht Kaltbadehalle, Neubau und Kurmittelhaus mit Neckarbildern**
Nr. Plan_WB/Motto	
Datum	/ 11 / 1979
Maße/Maßstab	318 x 1227 mm | 1:100
Material_Technik	Pause
Beschriftung	Stuttgart / Farbwege Leuze -Römische Erinnerung- Neckarbilder M. 1:100 / 11 links neben Stempel: *Signatur* / Nov. 1979
Signatur_Autor	OH. Hajek
Stempel/Plankopf	Adress-Stempel Hajek
Anmerkungen	
Standort	Planschrank 2

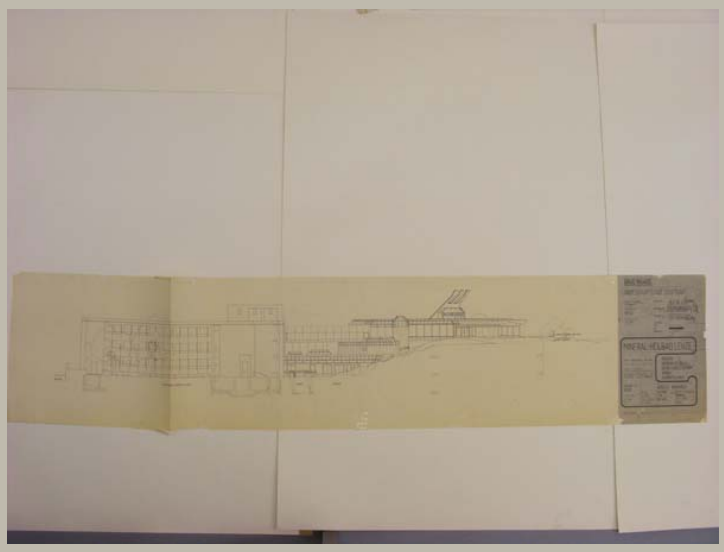


Signatur	HAJ_A 092/034
Autor	Otto Herbert Hajek; Geier u. Geier
Objektart	Plan
Objekt	**Nordwestansicht Kurmittelhaus und Neubau mit Leuzezeichen**
Nr. Plan_WB/Motto	Projekt-Nr.: 5910, Plan-Nr.: 1.2.17
Datum	14 / 07 / 1978
Maße/Maßstab	297 x 1401 mm 1:100
Material_Technik	Deckfarbe und Faserstift auf Pause
Beschriftung	im Plankopf: Neubau / Warmbadehalle + / Bewegungszentrum / Umbau / Kurmittelhaus / Ansicht Nordwest
Signatur_Autor	
Stempel/Plankopf	Plankopf Geier u. Geier; Stempel Hochbauamt Stuttgart
Anmerkungen	Baueingabe
Standort	Planschrank 2

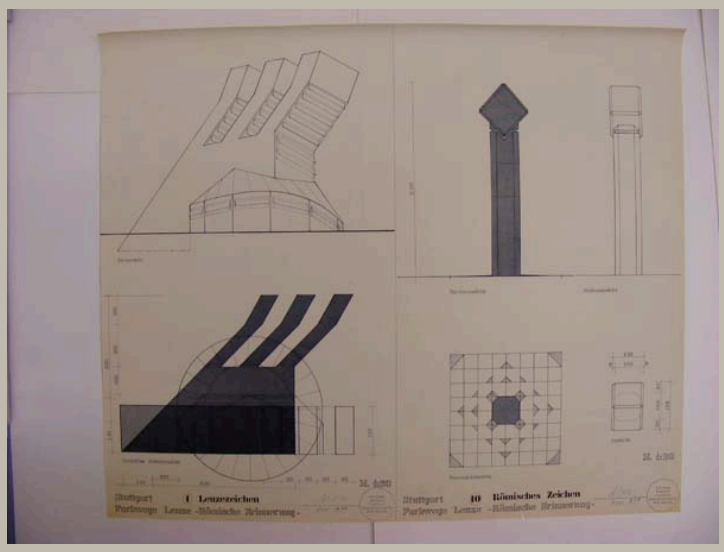

Signatur	HAJ_A 092/035
Autor	Otto Herbert Hajek
Objektart	Plan
Objekt	**Isometrie, Schnitt und Aufsicht Leuzezeichen; Ansichten, Schnitt und Aufsicht Römisches Zeichen**
Nr. Plan_WB/Motto	
Datum	/ 11 / 1979
Maße/Maßstab	889 x 1049 mm — 1:20
Material_Technik	Pause
Beschriftung	links: Stuttgart / Farbwege Leuze -Römische Erinnerung- / 1 Leuzezeichen neben Stempel: *Signatur* / Nov. 1979 rechts: Stuttgart / Farbwege Leuze -Römische Erinnerung- / 10 Römische Zeichen neben Stempel: *Signatur* / Nov. 1979
Signatur_Autor	Hajek
Stempel/Plankopf	Adress-Stempel Hajek
Anmerkungen	
Standort	Planschrank 2

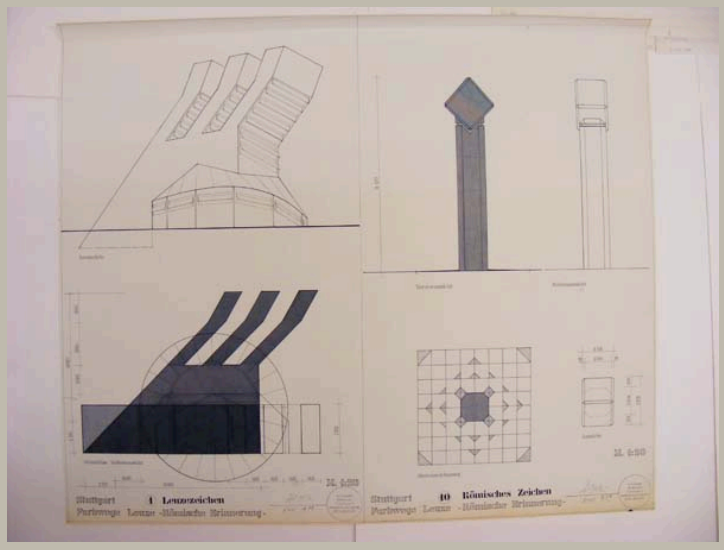


Signatur	HAJ_A 092/036
Autor	Otto Herbert Hajek
Objektart	Plan
Objekt	**Isometrie, Schnitt und Aufsicht Leuzezeichen; Ansichten, Schnitt und Aufsicht Römisches Zeichen**
Nr. Plan_WB/Motto	
Datum	/ 11 / 1979
Maße/Maßstab	897 x 1060 mm — 1:20
Material_Technik	Pause
Beschriftung	links: Stuttgart / Farbwege Leuze -Römische Erinnerung- / 1 Leuzezeichen neben Stempel: *Signatur* / Nov. 1979 rechts: Stuttgart / Farbwege Leuze -Römische Erinnerung- / 10 Römische Zeichen neben Stempel: *Signatur* / Nov. 1979
Signatur_Autor	Hajek
Stempel/Plankopf	Adress-Stempel Hajek
Anmerkungen	
Standort	Planschrank 2

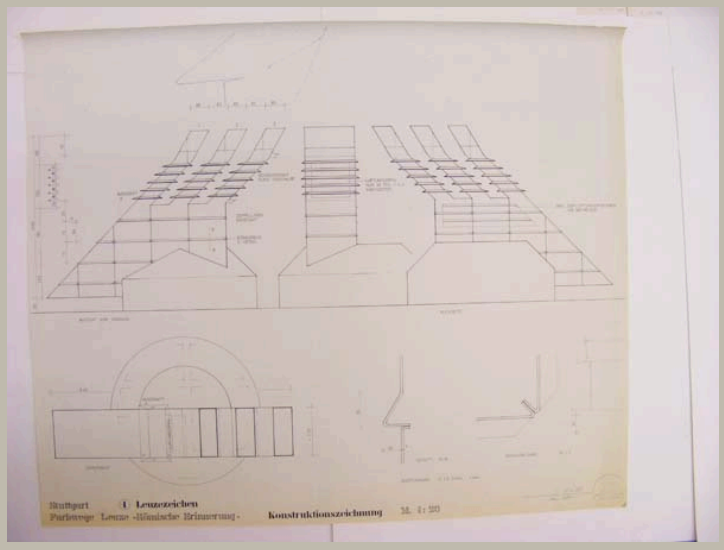


Signatur	HAJ_A 092/037	
Autor	Otto Herbert Hajek	
Objektart	Plan	
Objekt	**Ansichten, Aufsicht und Schnitte Leuzezeichen**	
Nr. Plan_WB/Motto		
Datum	/ 05 / 1981	
Maße/Maßstab	878 x 1052 mm	1:20; 1:1
Material_Technik	Pause	
Beschriftung	Stuttgart / Farbwege Leuze -Römische Erinnerung- / 1 Leuzezeichen / Konstruktionzeichen M. 1:20 links neben Stempel: *Signatur* / Mai 1981	
Signatur_Autor	OH. Hajek	
Stempel/Plankopf	Adress-Stempel Hajek	
Anmerkungen		
Standort	Planschrank 2	


Signatur	HAJ_A 092/038
Autor	Otto Herbert Hajek
Objektart	Skizzenmappe
Objekt	**Leuzezeichen**
Nr. Plan_WB/Motto	
Datum	/ /
Maße/Maßstab	
Material_Technik	Faserstift und Bleistift auf Transparent
Beschriftung	
Signatur_Autor	
Stempel/Plankopf	
Anmerkungen	Mappe mit 41 Skizzen
Standort	Planschrank 2

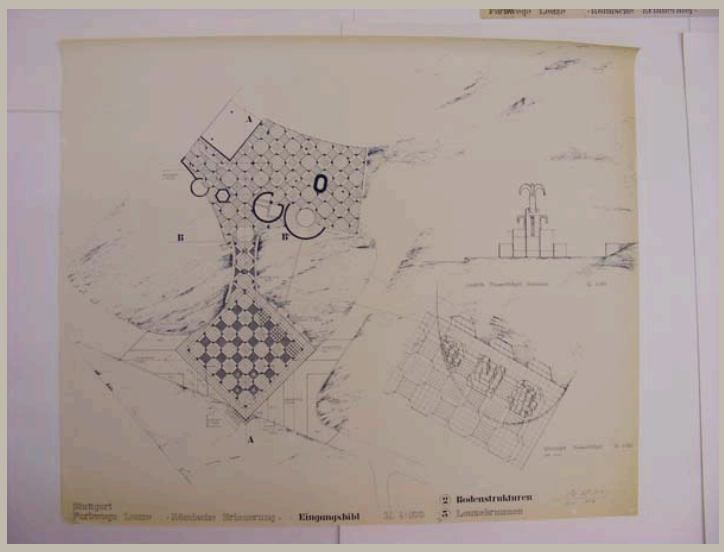


Signatur	HAJ_A 092/039	
Autor	Otto Herbert Hajek	
Objektart	Plan	
Objekt	**Eingangsbild - Aufsicht Boden; Schnitt und Isometrie Leuzebrunnen (Wasserhügelbrunnen mit Sitzhügeln)**	
Nr. Plan_WB/Motto		
Datum	/ 11 / 1979	
Maße/Maßstab	879 x 1052 mm	1:100; 1:50; 1:20
Material_Technik	Pause	
Beschriftung	Stuttgart / Farbwege Leuze -Römische Erinnerung- Eingangsbild M. 1:100 / 2 Bodenstrukturen / 3 Leuzebrunnen links neben Stempel: *Signatur* / Nov. 1979	
Signatur_Autor	OH. Hajek	
Stempel/Plankopf	Adress-Stempel Hajek	
Anmerkungen		
Standort	Planschrank 2	

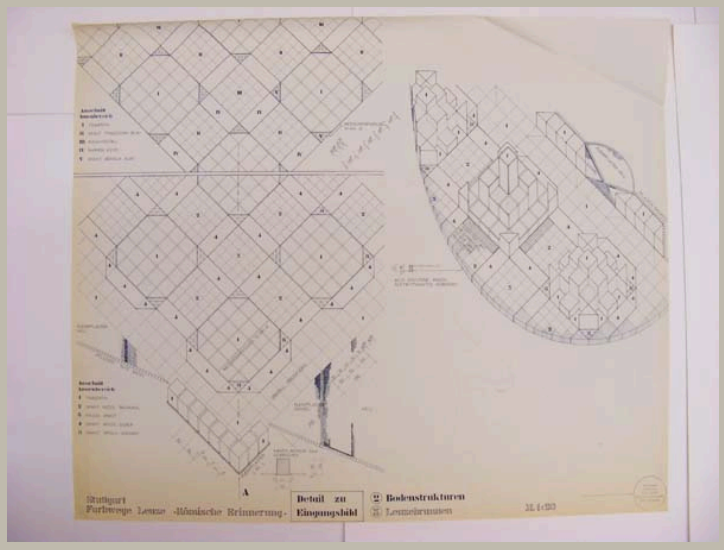


Signatur	HAJ_A 092/040	
Autor	Otto Herbert Hajek	
Objektart	Plan	
Objekt	**Isometrie und Schnitt Boden Eingangsbild; Isometrie Leuzebrunnen (Wasserhügelbrunnen und Sitzhügel)**	
Nr. Plan_WB/Motto		
Datum	/ /	
Maße/Maßstab	884 x 1053 mm	1:20
Material_Technik	Pause Ergänzungen: Bleistift	
Beschriftung	Stuttgart / Farbwege Leuze -Römische Erinnerung- Detail zu Eingangsbild / 2 Bodenstrukturen / 3 Leuzebrunnen M. 1:20	
Signatur_Autor		
Stempel/Plankopf	Adress-Stempel Hajek	
Anmerkungen		
Standort	Planschrank 2	

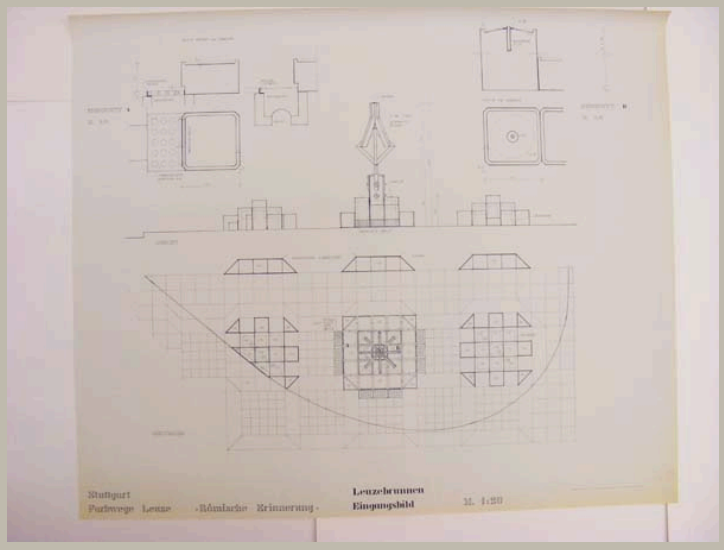


Signatur	HAJ_A 092/041	
Autor	Otto Herbert Hajek	
Objektart	Plan	
Objekt	**Ansicht, Aufsichten und Schnitte Leuzebrunnen**	
Nr. Plan_WB/Motto		
Datum	/ /	
Maße/Maßstab	881 x 1050 mm	1:20; 1:5
Material_Technik	Pause	
Beschriftung	Stuttgart / Farbwege Leuze -Römische Erinnerung- / Leuzebrunnen / Eingangsbild M. 1:20	
Signatur_Autor		
Stempel/Plankopf		
Anmerkungen		
Standort	Planschrank 2	

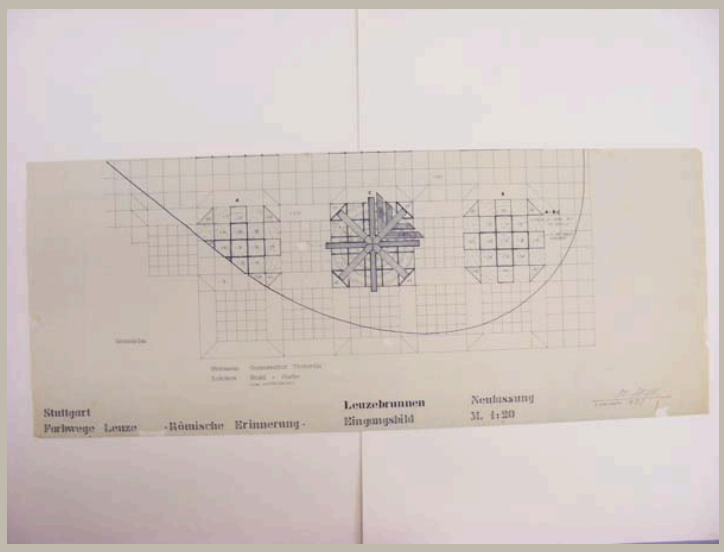


Signatur	HAJ_A 092/042	
Autor	Otto Herbert Hajek	
Objektart	Plan	
Objekt	**Aufsicht Leuzebrunnen**	
Nr. Plan_WB/Motto		
Datum	/ 11 / 1982	
Maße/Maßstab	420 x 1050 mm	1:20
Material_Technik	Pause	
Beschriftung	Stuttgart / Farbwege Leuze -Römische Erinnerung- / Leuzebrunnen / Eingangsbild / Neufassung / M. 1:20 *Signatur* / November 1982	
Signatur_Autor	OH. Hajek	
Stempel/Plankopf	Adress-Stempel Hajek	
Anmerkungen		
Standort	Planschrank 2	

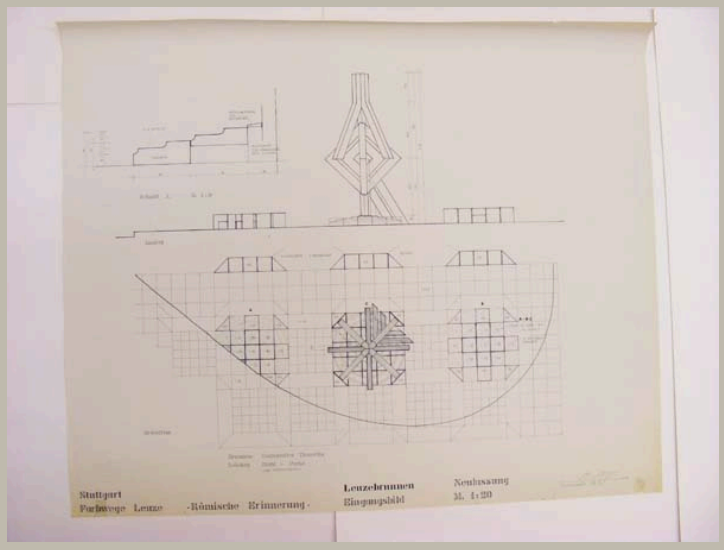


Signatur	HAJ_A 092/043	
Autor	Otto Herbert Hajek	
Objektart	Plan	
Objekt	**Ansicht, Aufsichten und Schnitte Leuzebrunnen**	
Nr. Plan_WB/Motto		
Datum	/ 11 / 1982	
Maße/Maßstab	881 x 1051 mm	1:20; 1:5
Material_Technik	Pause	
Beschriftung	Stuttgart / Farbwege Leuze -Römische Erinnerung- / Leuzebrunnen / Eingangsbild / Neufassung / M. 1:20 *Signatur* November 1982	
Signatur_Autor	OH. Hajek	
Stempel/Plankopf		
Anmerkungen		
Standort	Planschrank 2	

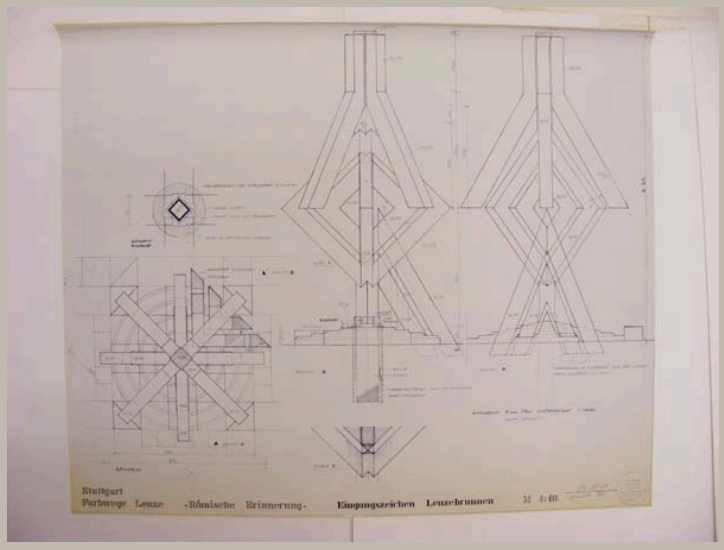


Signatur	HAJ_A 092/044	
Autor	Otto Herbert Hajek	
Objektart	Plan	
Objekt	**Ansichten, Aufsicht und Schnitte Leuzebrunnen**	
Nr. Plan_WB/Motto		
Datum	/ 11 / 1982	
Maße/Maßstab	894 x 1053 mm	1:10
Material_Technik	Pause	
Beschriftung	Stuttgart / Farbwege Leuze -Römische Erinnerung- Eingangszeichen Leuzebrunnen M 1:10 links neben Stempel: *Signatur* / November 1982	
Signatur_Autor	OH. Hajek	
Stempel/Plankopf	Adress-Stempel Hajek	
Anmerkungen		
Standort	Modellregal 5/2 (Planrolle)	

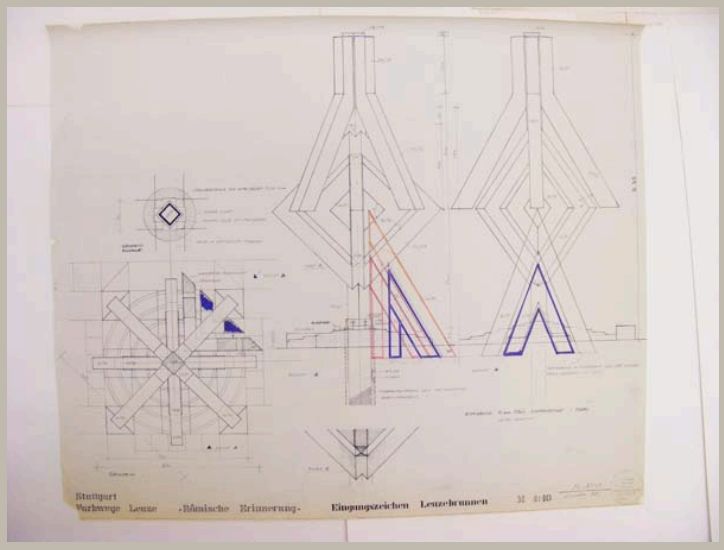

Signatur	HAJ_A 092/045
Autor	Otto Herbert Hajek
Objektart	Plan
Objekt	**Ansichten, Aufsicht und Schnitte Leuzebrunnen**
Nr. Plan_WB/Motto	
Datum	/ 11 / 1982
Maße/Maßstab	890 x 1053 mm | 1:10
Material_Technik	Pause Eintragungen: Faserschreiber und Bleistift
Beschriftung	Stuttgart / Farbwege Leuze -Römische Erinnerung- Eingangszeichen Leuzebrunnen M 1:10 links neben Stempel: *Signatur* / November 1982
Signatur_Autor	OH. Hajek
Stempel/Plankopf	Adress-Stempel Hajek
Anmerkungen	
Standort	Planschrank 2

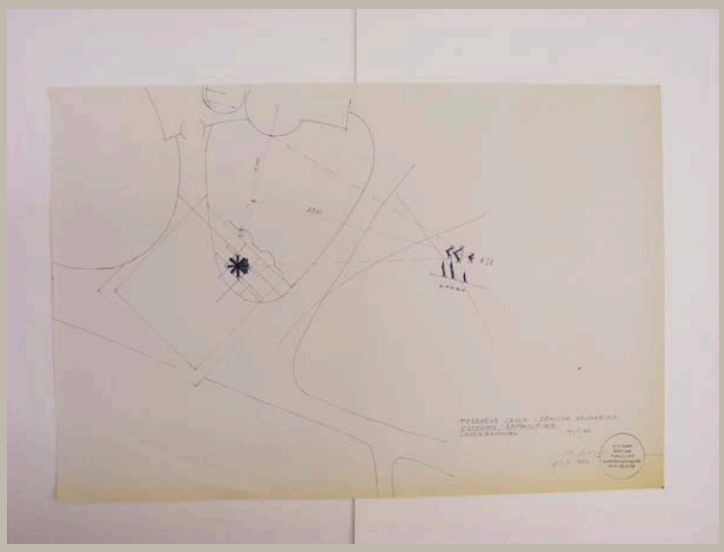

Signatur	HAJ_A 092/046
Autor	Otto Herbert Hajek
Objektart	Plan
Objekt	**Situierung Leuzebrunnen und „Raumauslöser“**
Nr. Plan_WB/Motto	
Datum	/ 07 / 1983
Maße/Maßstab	534 x 801 mm | 1:100
Material_Technik	Pause
Beschriftung	Farbwege Leuze - Römische Erinnerung / Ortierung - Raumauslöser/ Leuzebrunnen M=1:100 links neben Stempel: *Signatur* / Juli 1983
Signatur_Autor	OH. Hajek
Stempel/Plankopf	Adress-Stempel Hajek
Anmerkungen	
Standort	Planschrank 2

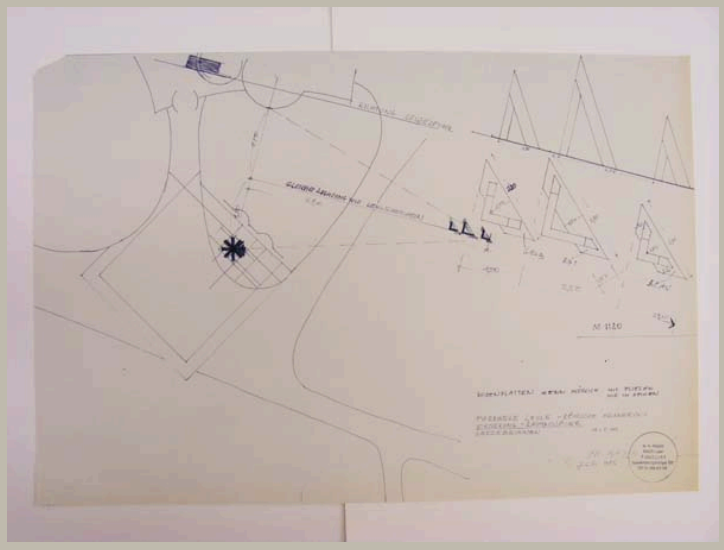

Signatur	HAJ_A 092/047	
Autor	Otto Herbert Hajek	
Objektart	Plan	
Objekt	**Situierung Leuzebrunnen und „Raumauslöser“ mit Aufsicht Leuzebrunnen, Ansicht und Aufsicht „Raumauslöser“**	
Nr. Plan_WB/Motto		
Datum	/ 07 / 1983	
Maße/Maßstab	538 x 802 mm	1:100; 1:20
Material_Technik	Pause	
Beschriftung	Farbwege Leuze - Römische Erinnerung / Ortierung - Raumauslöser/ Leuzebrunnen M=1:100 links neben Stempel: *Signatur* / Juli 1983	
Signatur_Autor	OH. Hajek	
Stempel/Plankopf	Adress-Stempel Hajek	
Anmerkungen		
Standort	Planschrank 2	




Signatur	HAJ_A 092/048a
Autor	Otto Herbert Hajek
Objektart	Plan
Objekt	**Ansicht Raumauslöser (farbig angelegt)**
Nr. Plan_WB/Motto	
Datum	/ /
Maße/Maßstab	192 x 262 mm
Material_Technik	Deckfarbe, Wasserfarbe auf Pause, eingeklebt in Mappe aus Karton
Beschriftung	Leuzebrunnen – Raumauslöser
Signatur_Autor	
Stempel/Plankopf	
Anmerkungen	
Standort	Planschrank 2




Signatur	HAJ_A 092/048b
Autor	Otto Herbert Hajek
Objektart	Plan
Objekt	**Ansicht Zeichen Leuzebrunnen (farbig angelegt)**
Nr. Plan_WB/Motto	
Datum	/ /
Maße/Maßstab	334 x 220 mm
Material_Technik	Deckfarbe, Wasserfarbe, Faserschreiber und Bleistift auf Pause, eingeklebt in Mappe aus Karton
Beschriftung	Zeichen – Leuzebrunnen
Signatur_Autor	
Stempel/Plankopf	
Anmerkungen	
Standort	Planschrank 2


Signatur	HAJ_A 092/049
Autor	Otto Herbert Hajek
Objektart	Skizzenmappe
Objekt	**Leuzebrunnen**
Nr. Plan_WB/Motto	
Datum	/ /
Maße/Maßstab	
Material_Technik	Faserstift und Bleistift auf Transparent
Beschriftung	
Signatur_Autor	
Stempel/Plankopf	
Anmerkungen	Mappe mit 20 Skizzen
Standort	Planschrank 2

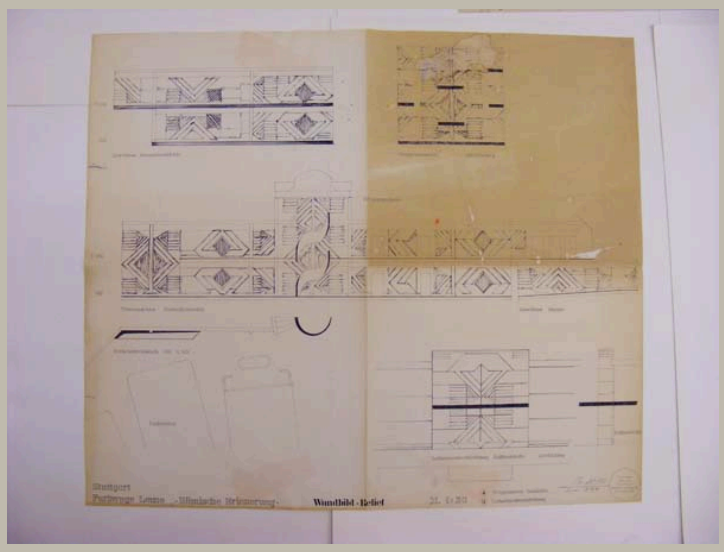


Signatur	HAJ_A 092/050	
Autor	Otto Herbert Hajek	
Objektart	Plan	
Objekt	**Schnitte Warmbadehalle mit Wandbild-Reliefs; Detail Grundriss; Ansicht Luftschachtverkleidung**	
Nr. Plan_WB/Motto		
Datum	/ 11 / 1979	
Maße/Maßstab	891 x 1050 mm	1:50
Material_Technik	Pause	
Beschriftung	Stuttgart / Farbwege Leuze -Römische Erinnerung- Wandbild-Relief M. 1:50 / 4 Treppenturm Umkleide / 5 Luftschachtverkleidung links neben Stempel: *Signatur* / Nov. 1979	
Signatur_Autor	OH. Hajek	
Stempel/Plankopf	Adress-Stempel Hajek	
Anmerkungen		
Standort	Planschrank 2	

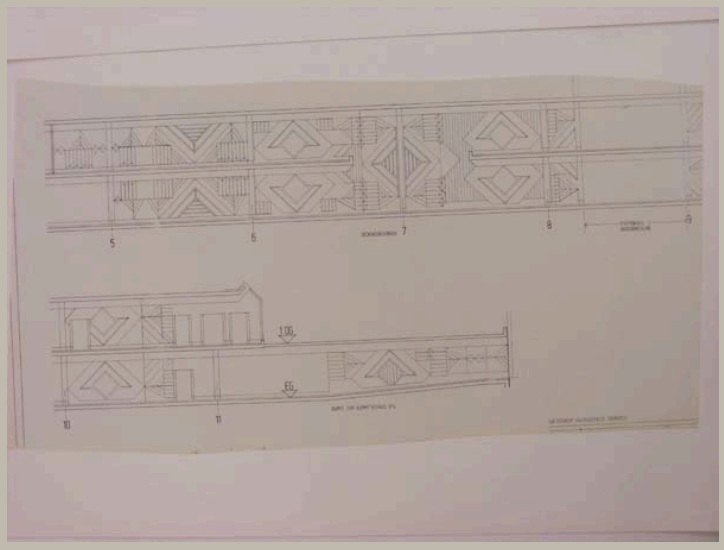


Signatur	HAJ_A 092/051
Autor	Otto Herbert Hajek
Objektart	Plan
Objekt	**Schnitte Warmbadehalle mit Wandbild-Reliefs**
Nr. Plan_WB/Motto	
Datum	/ /
Maße/Maßstab	495 x 935 mm
Material_Technik	Pause
Beschriftung	
Signatur_Autor	
Stempel/Plankopf	
Anmerkungen	beschnitten
Standort	Planschrank 2

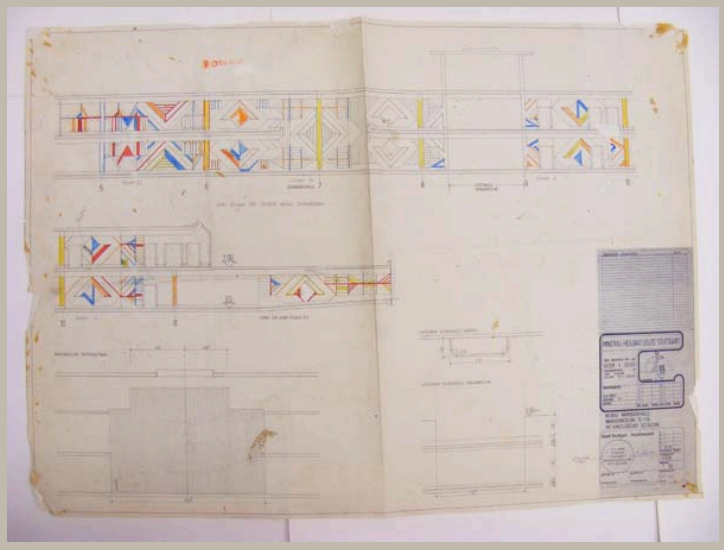


Signatur	HAJ_A 092/052
Autor	Otto Herbert Hajek; (Geier u. Geier, Hochbauamt Stuttgart)
Objektart	Plan
Objekt	**Schnitte Warmbadehalle mit Wandbild-Reliefs (farbig angelegt)**
Nr. Plan_WB/Motto	
Datum	/ 08 / 1980
Maße/Maßstab	866 x 1211 mm — 1:50
Material_Technik	Faserschreiber Pause
Beschriftung	im Plankopf Geier u. Geier: Mineral-Heilbad Leuze Stuttgart / Neubau Warmbadehalle / Wandabwicklung EG + 1. OG / mit künstlerischer Gestaltung links neben Stempel: August / 1980 rechts neben Stempel: *Signatur*
Signatur_Autor	OH. Hajek
Stempel/Plankopf	Adress-Stempel Hajek; Plankopf Geier u. Geier; Plankopf Hochbauamt Stuttgart
Anmerkungen	
Standort	Planschrank 2

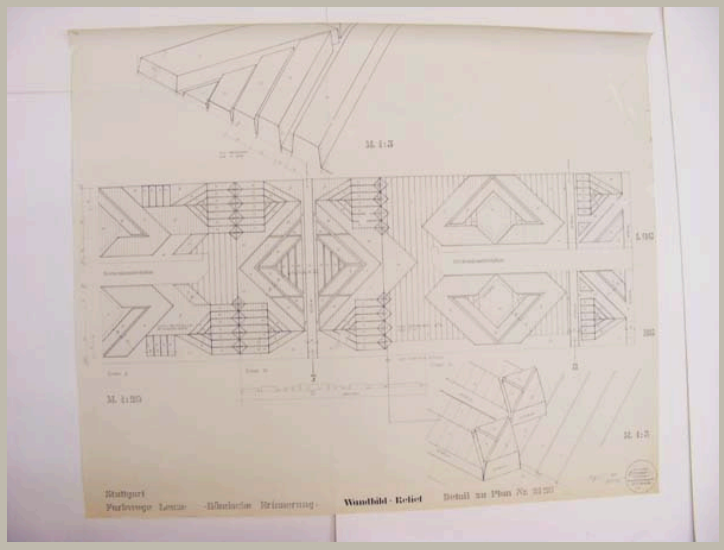

Signatur	HAJ_A 092/053	
Autor	Otto Herbert Hajek	
Objektart	Plan	
Objekt	**Wandbild-Relief - Ansicht und Schnitt, Isometrien Details**	
Nr. Plan_WB/Motto		
Datum	/ 08 / 1980	
Maße/Maßstab	885 x 1052 mm	1:20; 1:5
Material_Technik	Pause	
Beschriftung	Stuttgart / Farbwege Leuze -Römische Erinnerung- Farbentwurf Wandbild-Relief Detail zu Plan Nr. 2120 links neben Stempel: August 1980 / *Signatur1* über Stempel: *Signatur2*	
Signatur_Autor	Signatur1: Hajek; Signatur2: OH. Hajek	
Stempel/Plankopf	Adress-Stempel Hajek	
Anmerkungen		
Standort	Planschrank 2	

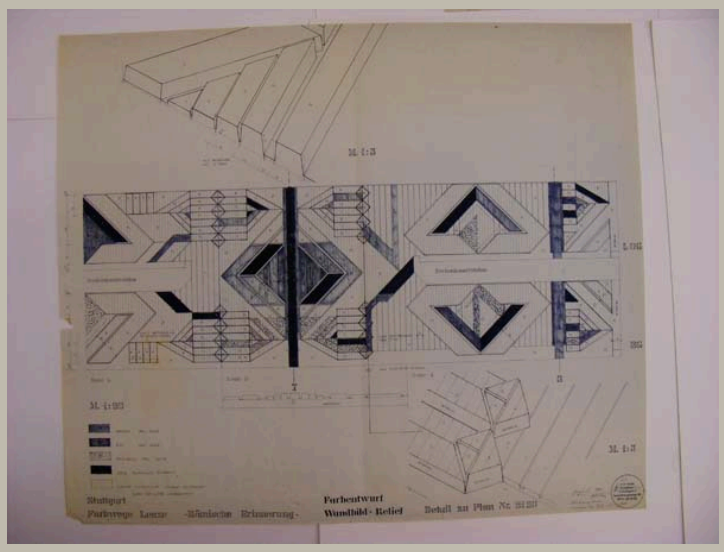


Signatur	HAJ_A 092/054
Autor	Otto Herbert Hajek
Objektart	Plan
Objekt	**Wandbild-Relief - Ansicht und Schnitt mit Farbangaben, Isometrien Details**
Nr. Plan_WB/Motto	
Datum	/ 11 / 1982
Maße/Maßstab	887 x 1053 mm; 1:20; 1:5
Material_Technik	Pause
Beschriftung	Stuttgart / Farbwege Leuze -Römische Erinnerung- Farbentwurf Wandbild-Relief Detail zu Plan Nr. 2120 links neben Stempel: August 1980 / *Signatur1* / Farbangaben / November 1982 *Signatur1* über Stempel: *Signatur2*
Signatur_Autor	Signatur1: Hajek; Signatur2: OH. Hajek
Stempel/Plankopf	Adress-Stempel Hajek
Anmerkungen	
Standort	Planschrank 2

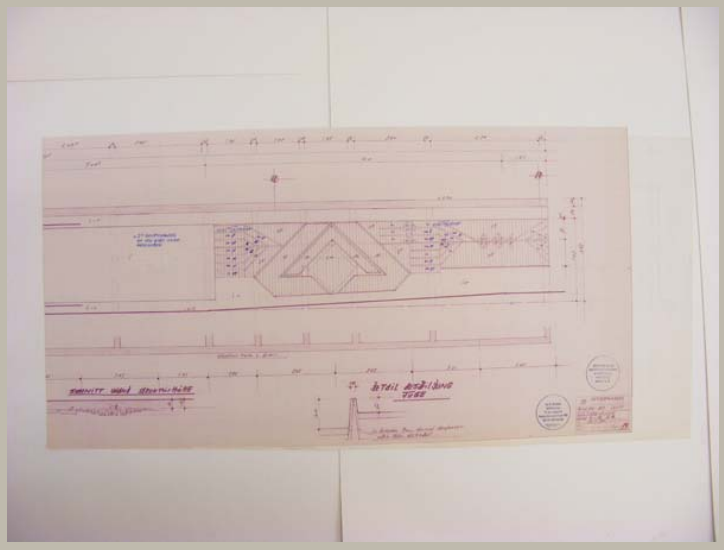


Signatur	HAJ_A 092/055
Autor	Otto Herbert Hajek; Stephan Hochbau Tiefbau
Objektart	Plan
Objekt	**Wandbild-Relief - Ansicht und Schnitt, Isometrie Detail, Schnitt Fuge**
Nr. Plan_WB/Motto	
Datum	25 / 02 / 1981
Maße/Maßstab	533 x 2230 mm | 1:20
Material_Technik	Pause Korrektur: Tinte
Beschriftung	Mineral-Bad-Leuze / Wandabwicklungen / Achse 9-13 EG
Signatur_Autor	
Stempel/Plankopf	Adress-Stempel Hajek; Stempel Stephan Hochbau Tiefbau
Anmerkungen	
Standort	Planschrank 2


Signatur	HAJ_A 092/056
Autor	Otto Herbert Hajek
Objektart	Skizzenmappe
Objekt	**Wandbild-Relief**
Nr. Plan_WB/Motto	
Datum	/ /
Maße/Maßstab	
Material_Technik	Faserstift, Tusche und Bleistift auf Transparent
Beschriftung	
Signatur_Autor	
Stempel/Plankopf	
Anmerkungen	Mappe mit 17 Skizzen
Standort	Planschrank 2

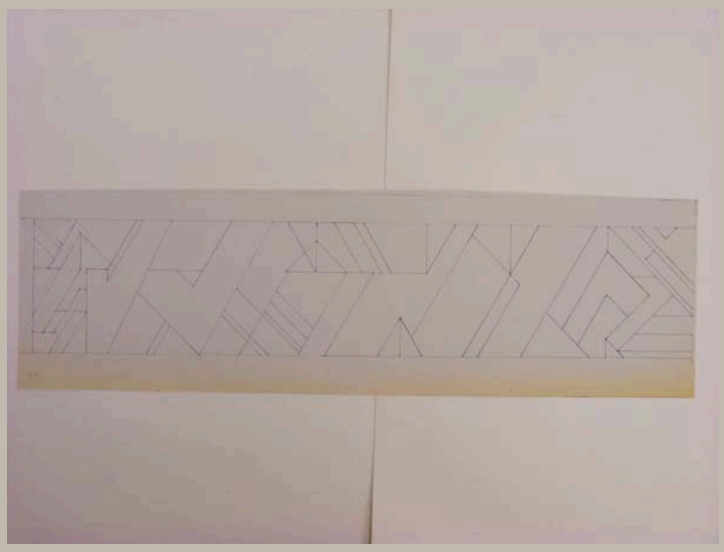


Signatur	HAJ_A 092/057
Autor	Otto Herbert Hajek
Objektart	Plan
Objekt	**Ansicht Wandbild**
Nr. Plan_WB/Motto	
Datum	/ /
Maße/Maßstab	273 x 911 mm
Material_Technik	Pause
Beschriftung	
Signatur_Autor	
Stempel/Plankopf	
Anmerkungen	
Standort	Planschrank 2

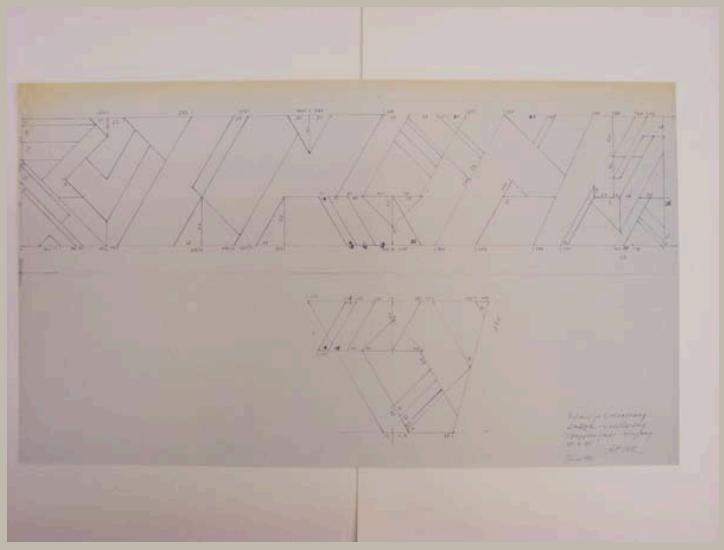


Signatur	HAJ_A 092/058
Autor	Otto Herbert Hajek
Objektart	Plan
Objekt	**Ansichten Wandbild Treppenhaus-Eingang**
Nr. Plan_WB/Motto	
Datum	/ 06 / 1983
Maße/Maßstab	527 x 910 mm | 1:10
Material_Technik	Pause
Beschriftung	Römische Erinnerung / Leuze - Erklärung / Treppenhaus - Eingang / M. 1:10 / *Signatur* / Juni 1983
Signatur_Autor	Hajek
Stempel/Plankopf	
Anmerkungen	siehe auch: HAJ_A 092/102
Standort	Planschrank 2

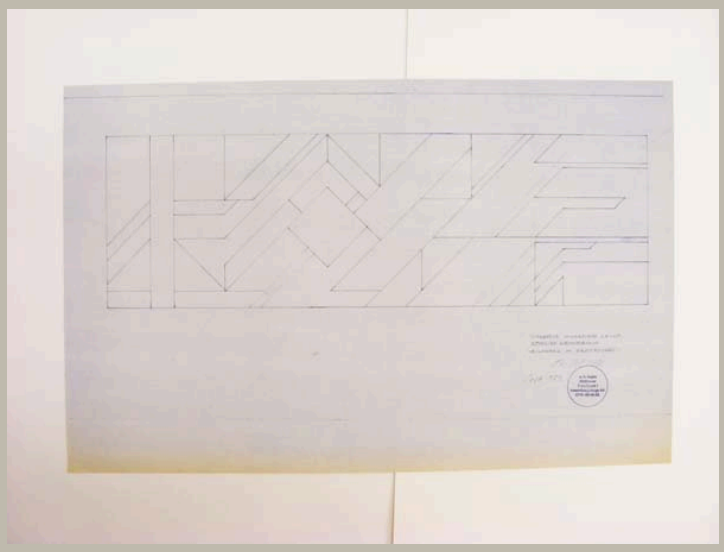


Signatur	HAJ_A 092/059
Autor	Otto Herbert Hajek
Objektart	Plan
Objekt	**Ansicht Wandbild EG**
Nr. Plan_WB/Motto	
Datum	/ 09 / 1983
Maße/Maßstab	577 x 911 mm
Material_Technik	Pause
Beschriftung	Farbwege Mineralbad Leuze / Römische Erinnerung / -Bildwand im Erdgeschoss- / *Signatur* / Sept. 1983
Signatur_Autor	OH. Hajek
Stempel/Plankopf	Adress-Stempel Hajek
Anmerkungen	
Standort	Planschrank 2

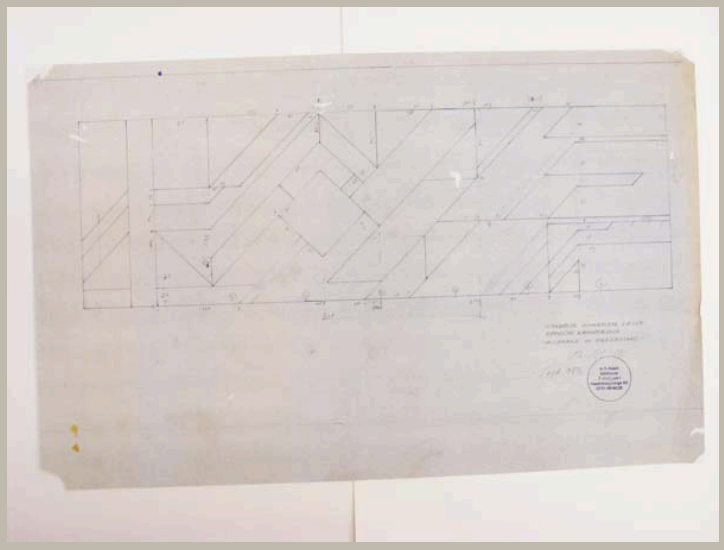


Signatur	HAJ_A 092/060
Autor	Otto Herbert Hajek
Objektart	Plan
Objekt	**Ansicht Wandbild EG**
Nr. Plan_WB/Motto	
Datum	/ 09 / 1983
Maße/Maßstab	579 x 913 mm
Material_Technik	Pause
Beschriftung	Farbwege Mineralbad Leuze / Römische Erinnerung / -Bildwand im Erdgeschoss- oberhalb Stempel: *Signatur* links neben Stempel: Sept. 1983
Signatur_Autor	OH. Hajek
Stempel/Plankopf	Adress-Stempel Hajek
Anmerkungen	
Standort	Planschrank 2

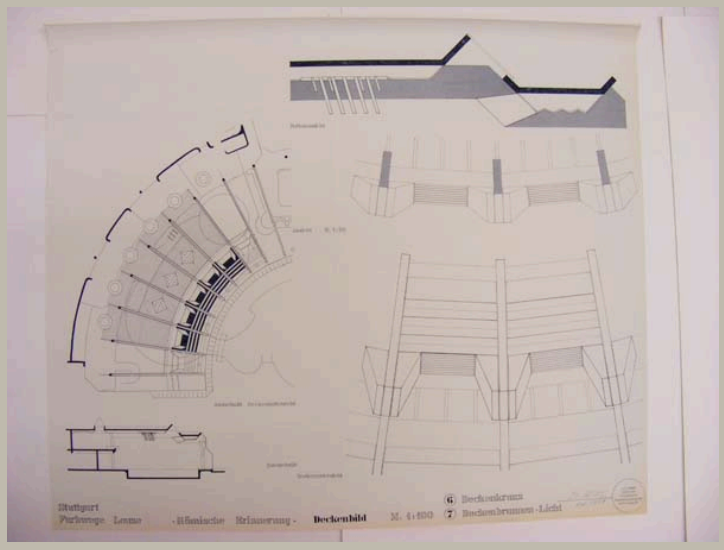


Signatur	HAJ_A 092/061	
Autor	Otto Herbert Hajek	
Objektart	Plan	
Objekt	**Untersichten und Schnitte Decke mit Deckenkranz und Deckenbrunnen-Licht**	
Nr. Plan_WB/Motto		
Datum	/ 11 / 1979	
Maße/Maßstab	890 x 1055 mm	1:100; 1.20
Material_Technik	Pause	
Beschriftung	Stuttgart / Farbwege Leuze -Römische Erinnerung- Deckenbild M. 1:100 / 6 Deckenkranz / 7 Deckenbrunnen-Licht links neben Stempel: *Signatur* / Nov. 1979	
Signatur_Autor	OH. Hajek	
Stempel/Plankopf	Adress-Stempel Hajek	
Anmerkungen		
Standort	Planschrank 2	

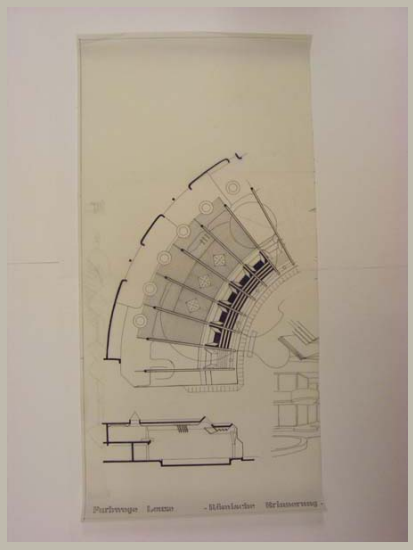

Signatur	HAJ_A 092/062
Autor	Otto Herbert Hajek
Objektart	Plan
Objekt	**Untersicht und Schnitt Decke**
Nr. Plan_WB/Motto	
Datum	/ /
Maße/Maßstab	902 x 435 mm
Material_Technik	Tusche und Bleistift auf Transparent
Beschriftung	Farbwege Leuze -Römische Erinnerung-
Signatur_Autor	
Stempel/Plankopf	
Anmerkungen	Fragment
Standort	Planschrank 2

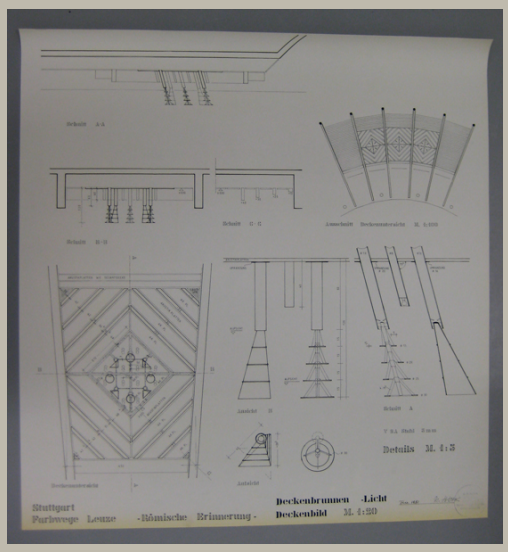

Signatur	HAJ_A 092/063	
Autor	Otto Herbert Hajek	
Objektart	Plan	
Objekt	**Schnitte und Untersichten Decke; Details Deckenbrunnen-Licht**	
Nr. Plan_WB/Motto		
Datum	/ 02 / 1982	
Maße/Maßstab	884 x 841 mm	1:100; 1:20; 1:5
Material_Technik	Pause	
Beschriftung	Stuttgart / Farbwege Leuze -Römische Erinnerung- / Deckenbrunnen-Licht / Deckenbild M. 1:20 links neben Stempel: Febr. 1982 *Signatur*	
Signatur_Autor	OH Hajek	
Stempel/Plankopf	Adress-Stempel Hajek	
Anmerkungen		
Standort	Planschrank 2	

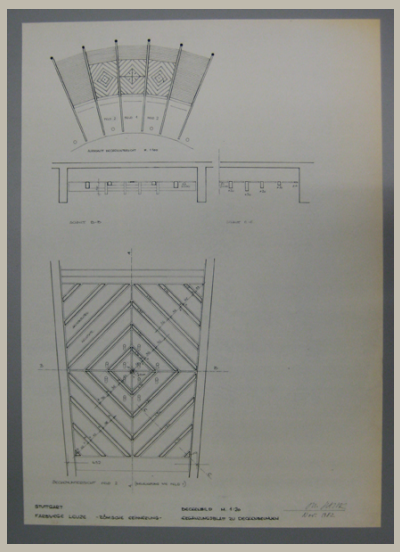

Signatur	HAJ_A 092/064	
Autor	Otto Herbert Hajek	
Objektart	Plan	
Objekt	**Untersichten und Schnitt Decke**	
Nr. Plan_WB/Motto		
Datum	/ 11 / 1982	
Maße/Maßstab	980 x 630 mm	1:100; 1:20
Material_Technik	Pause	
Beschriftung	Stuttgart / Farbwege Leuze -Römische Erinnerung- / Deckenbild M. 1:20 / Ergänzungsblatt zu Deckenbrunnen links neben Stempel: *Signatur* / Nov. 1982	
Signatur_Autor	OH. Hajek	
Stempel/Plankopf	Adress-Stempel Hajek	
Anmerkungen		
Standort	Planschrank 2	




Signatur	HAJ_A 092/065
Autor	
Objektart	Zeichnung
Objekt	**Perspektive Schwimmhalle**
Nr. Plan_WB/Motto	
Datum	/ /
Maße/Maßstab	1000 x 1433 mm
Material_Technik	Mutterpause
Beschriftung	
Signatur_Autor	
Stempel/Plankopf	
Anmerkungen	
Standort	Modellregal 5/2 (Planrolle)




Signatur	HAJ_A 092/066
Autor	Otto Herbert Hajek
Objektart	Skizze
Objekt	**Detail Deckenbild**
Nr. Plan_WB/Motto	
Datum	/ /
Maße/Maßstab	670 x 903 mm
Material_Technik	Bleistift auf Transparent
Beschriftung	
Signatur_Autor	
Stempel/Plankopf	
Anmerkungen	
Standort	Planschrank 2


Signatur	HAJ_A 092/067
Autor	Otto Herbert Hajek
Objektart	Skizzenmappe
Objekt	**Deckengestaltung**
Nr. Plan_WB/Motto	
Datum	/ /
Maße/Maßstab	
Material_Technik	Faserstift und Bleistift auf Transparent
Beschriftung	
Signatur_Autor	
Stempel/Plankopf	
Anmerkungen	Mappe mit 11 Skizzen
Standort	Planschrank 2

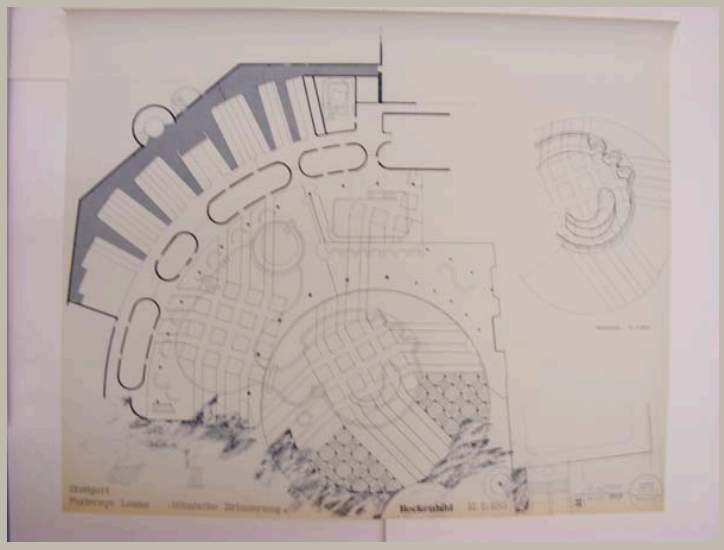


Signatur	HAJ_A 092/068	
Autor	Otto Herbert Hajek	
Objektart	Plan	
Objekt	**Aufsicht Innen- und Außenbecken (Beckenbild); Isometrie Außenbecken**	
Nr. Plan_WB/Motto		
Datum	/ 11 / 1979	
Maße/Maßstab	889 x 1050 mm	1:100
Material_Technik	Pause	
Beschriftung	Stuttgart / Farbwege Leuze -Römische Erinnerung- Beckenbild M. 1:100 8 links neben Stempel: *Signatur* / Nov. 1979	
Signatur_Autor	OH. Hajek	
Stempel/Plankopf	Adress-Stempel Hajek	
Anmerkungen		
Standort	Planschrank 2	

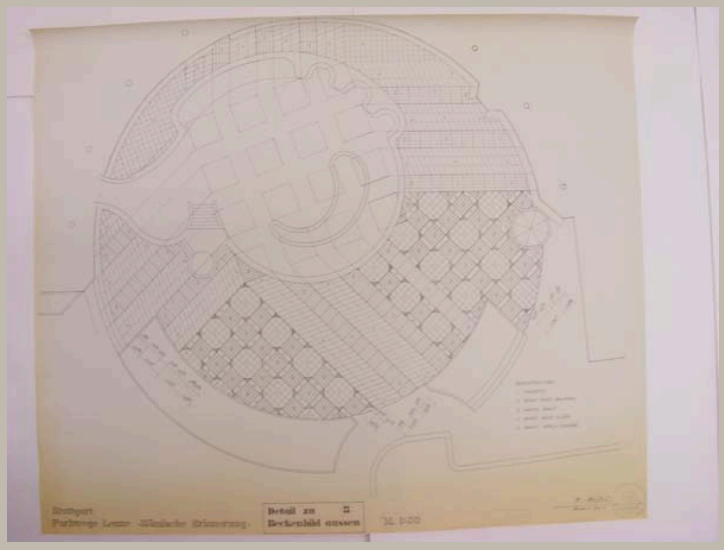

Signatur	HAJ_A 092/069	
Autor	Otto Herbert Hajek	
Objektart	Plan	
Objekt	**Gestaltung Außenbecken (Beckenbild) - Aufsicht**	
Nr. Plan_WB/Motto		
Datum	/ 03 / 1981	
Maße/Maßstab	893 x 1056 mm	1:50
Material_Technik	Pause	
Beschriftung	Stuttgart / Farbwege Leuze -Römische Erinnerung- / Detail zu 8 / Beckenbild aussen M. 1:50 links neben Stempel: *Signatur* / März 1981	
Signatur_Autor	OH. Hajek	
Stempel/Plankopf	Adress-Stempel Hajek	
Anmerkungen		
Standort	Planschrank 2	

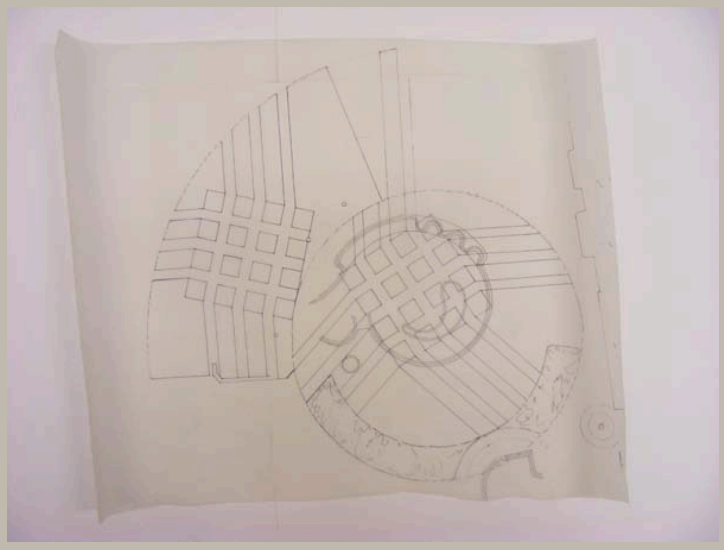


Signatur	HAJ_A 092/070
Autor	Otto Herbert Hajek
Objektart	Skizze
Objekt	**Gestaltung Innen- und Außenbecken (Bodenbild) - Aufsicht**
Nr. Plan_WB/Motto	
Datum	/ /
Maße/Maßstab	633 x 751 mm
Material_Technik	Faserstift und Tusche auf Transparent
Beschriftung	
Signatur_Autor	
Stempel/Plankopf	
Anmerkungen	
Standort	Planschrank 2

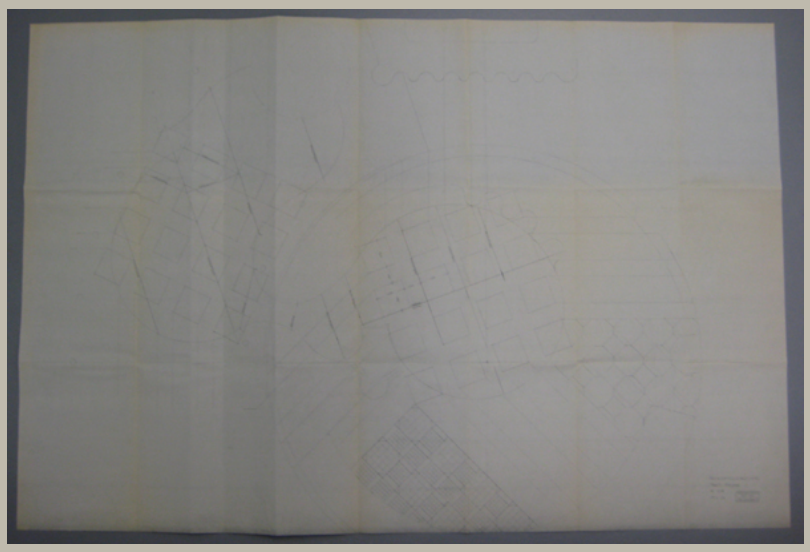


Signatur	HAJ_A 092/071	
Autor	Otto Herbert Hajek; Geier u. Geier	
Objektart	Plan	
Objekt	**Gestaltung Innen- und Außenbecken (Beckenbild)**	
Nr. Plan_WB/Motto		
Datum	19 / 12 / 1979	
Maße/Maßstab	910 x 1369 mm	1:50
Material_Technik	Pause	
Beschriftung	Beckengestaltung / Prof. Hajek / M 1:50 19.12.79	
Signatur_Autor		
Stempel/Plankopf	Stempel Geier + Geier	
Anmerkungen		
Standort	Planschrank 2	


Signatur	HAJ_A 092/072
Autor	Otto Herbert Hajek
Objektart	Skizzenmappe
Objekt	**Beckenbild**
Nr. Plan_WB/Motto	
Datum	/ /
Maße/Maßstab	
Material_Technik	Faserstift auf Transparent
Beschriftung	
Signatur_Autor	
Stempel/Plankopf	
Anmerkungen	Mappe mit 1 Skizze
Standort	Planschrank 2

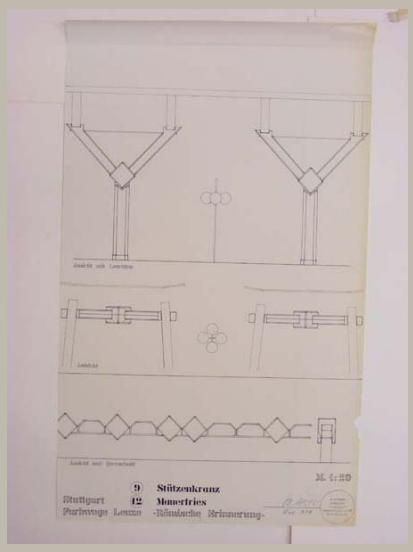


Signatur	HAJ_A 092/073
Autor	Otto Herbert Hajek
Objektart	Plan
Objekt	**Ansicht und Aufsicht Stützen und Leuchte; Ansicht und Querschnitt Mauerfries**
Nr. Plan_WB/Motto	
Datum	/ 11 / 1979
Maße/Maßstab	890 x 531 mm — 1:20
Material_Technik	Pause
Beschriftung	Stuttgart / Farbwege Leuze -Römische Erinnerung- 9 Stützenkranz / 12 Mauerfries links neben Stempel: *Signatur* / Nov. 1979
Signatur_Autor	OH. Hajek
Stempel/Plankopf	Adress-Stempel Hajek
Anmerkungen	
Standort	Planschrank 2

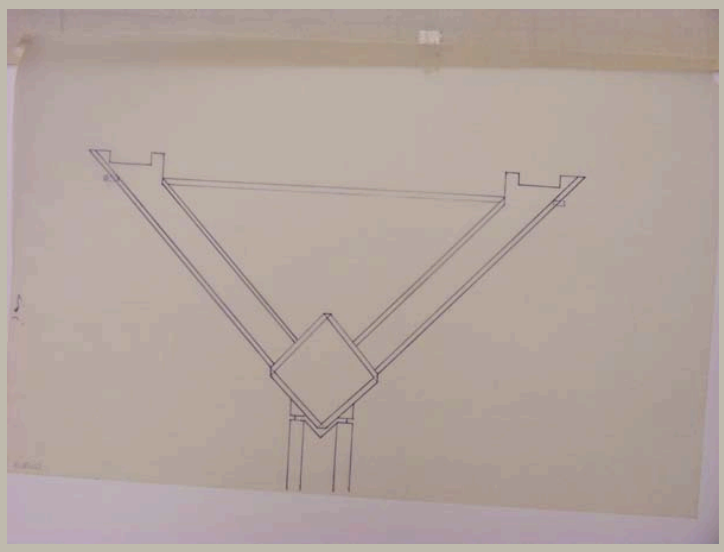

Signatur	HAJ_A 092/074
Autor	Otto Herbert Hajek
Objektart	Plan
Objekt	**Ansicht Detail Stütze**
Nr. Plan_WB/Motto	
Datum	/ /
Maße/Maßstab	371 x 576 mm
Material_Technik	Faserstift auf Transparent
Beschriftung	
Signatur_Autor	
Stempel/Plankopf	
Anmerkungen	War auf A 092/062 aufgeklebt
Standort	Planschrank 2

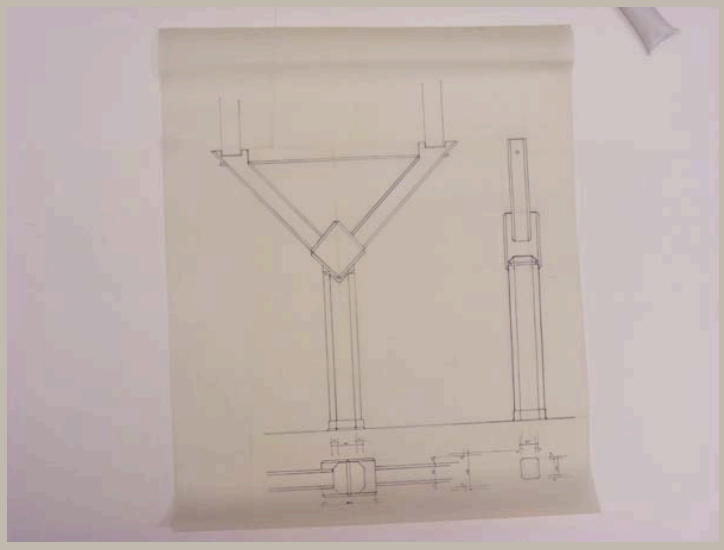


Signatur	HAJ_A 092/075
Autor	Otto Herbert Hajek
Objektart	Plan
Objekt	**Ansichten und Schnitte Stütze**
Nr. Plan_WB/Motto	
Datum	/ /
Maße/Maßstab	825 x 675 mm
Material_Technik	Faserstift auf Transparent Vorzeichnung: Bleistift
Beschriftung	
Signatur_Autor	
Stempel/Plankopf	
Anmerkungen	
Standort	Planschrank 2

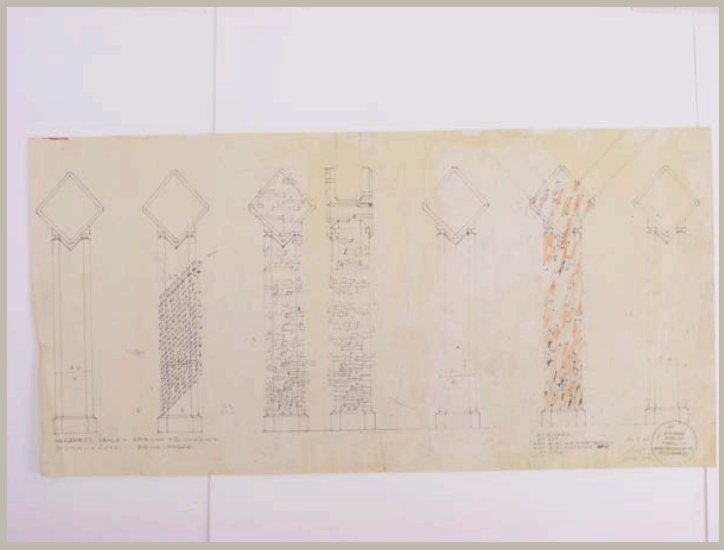

Signatur	HAJ_A 092/076
Autor	Otto Herbert Hajek
Objektart	Plan
Objekt	**Ansichten Stützen – Marc Aurel, Cäsar, Trajan, Augustus, Nero, Hadrian (mit Farbangaben)**
Nr. Plan_WB/Motto	
Datum	/ 07 / 1983
Maße/Maßstab	448 x 902 mm | 1:10
Material_Technik	Buntstift auf Pause
Beschriftung	Farbwege Leuze – Römische Erinnerung / Stützenkranz Beton – Farbe links neben Stempel: *Signatur* / Juli 1983
Signatur_Autor	Hajek
Stempel/Plankopf	Adress-Stempel Hajek
Anmerkungen	
Standort	Planschrank 2



Signatur	HAJ_A 092/077a
Autor	Otto Herbert Hajek
Objektart	Plan
Objekt	**Ansichten Zeichen im Raum - Marc Aurel und Cäsar (farbig angelegt)**
Nr. Plan_WB/Motto	
Datum	/ /
Maße/Maßstab	369 x 284 mm
Material_Technik	Deckfarbe, Wasserfarbe und Bleistift auf Pause, eingeklebt in Mappe aus Karton
Beschriftung	Zeichen im Raum / -Marc Aurel- Zeichen im Raum / -Cäsar-
Signatur_Autor	
Stempel/Plankopf	
Anmerkungen	
Standort	Planschrank 2

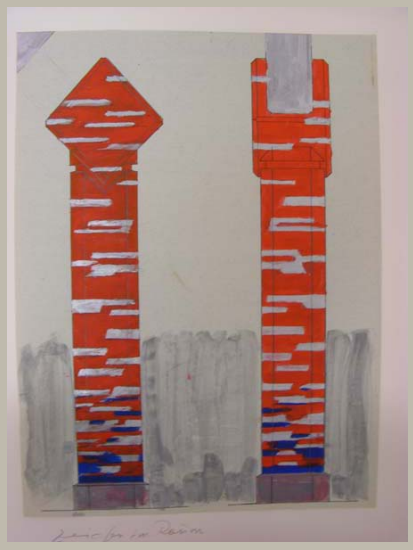

Signatur	HAJ_A 092/077b
Autor	Otto Herbert Hajek
Objektart	Plan
Objekt	**Ansichten Zeichen im Raum - Trajan (farbig angelegt)**
Nr. Plan_WB/Motto	
Datum	/ /
Maße/Maßstab	369 x 275 mm
Material_Technik	Deckfarbe, Wasserfarbe und Bleistift auf Pause, eingeklebt in Mappe aus Karton
Beschriftung	Zeichen im Raum / -Trajan-
Signatur_Autor	
Stempel/Plankopf	
Anmerkungen	
Standort	Planschrank 2



Signatur	HAJ_A 092/078a
Autor	Otto Herbert Hajek
Objektart	Plan
Objekt	**Ansicht Zeichen im Raum – Augustus (farbig angelegt)**
Nr. Plan_WB/Motto	
Datum	/ /
Maße/Maßstab	368 x 138 mm
Material_Technik	Deckfarbe, Wasserfarbe und Bleistift auf Pause, eingeklebt in Mappe aus Karton
Beschriftung	Zeichen im Raum / -Augustus-
Signatur_Autor	
Stempel/Plankopf	
Anmerkungen	
Standort	Planschrank 2




Signatur	HAJ_A 092/078b
Autor	Otto Herbert Hajek
Objektart	Plan
Objekt	**Ansicht Zeichen im Raum – Nero (farbig angelegt)**
Nr. Plan_WB/Motto	
Datum	/ /
Maße/Maßstab	369 x 154 mm
Material_Technik	Deckfarbe, Wasserfarbe und Bleistift auf Pause, eingeklebt in Mappe aus Karton
Beschriftung	Zeichen im Raum / -Nero-
Signatur_Autor	
Stempel/Plankopf	
Anmerkungen	
Standort	Planschrank 2




Signatur	HAJ_A 092/078c
Autor	Otto Herbert Hajek
Objektart	Plan
Objekt	**Ansicht Zeichen im Raum - Hadrian (farbig angelegt)**
Nr. Plan_WB/Motto	
Datum	/ /
Maße/Maßstab	369 x 141 mm
Material_Technik	Deckfarbe, Wasserfarbe und Bleistift auf Pause, eingeklebt in Mappe aus Karton
Beschriftung	Zeichen im Raum / -Hadrian-
Signatur_Autor	
Stempel/Plankopf	
Anmerkungen	
Standort	Planschrank 2


Signatur	HAJ_A 092/079
Autor	Otto Herbert Hajek
Objektart	Skizzenmappe
Objekt	**Stütze**
Nr. Plan_WB/Motto	
Datum	/ /
Maße/Maßstab	
Material_Technik	Faserstift und Bleistift auf Transparent
Beschriftung	
Signatur_Autor	
Stempel/Plankopf	
Anmerkungen	Mappe mit 10 Skizzen
Standort	Planschrank 2

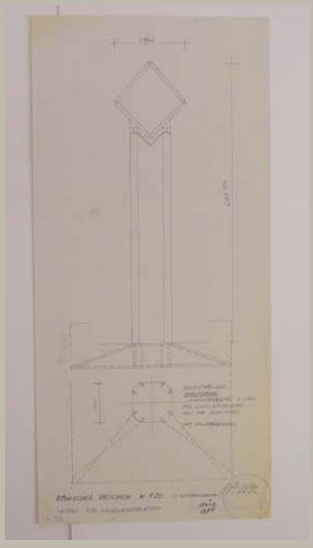


Signatur	HAJ_A 092/080
Autor	Otto Herbert Hajek
Objektart	Plan
Objekt	**Ansicht und Schnitt Römisches Zeichen mit Sockel**
Nr. Plan_WB/Motto	
Datum	/ 03 / 1981
Maße/Maßstab	630 x 294 mm | 1:20
Material_Technik	Pause
Beschriftung	Römisches Zeichen M. 1:20 / Skizze für Sockelkonstruktion links neben Stempel: März /1981 über Stempel: *Signatur*
Signatur_Autor	Hajek
Stempel/Plankopf	Adress-Stempel Hajek
Anmerkungen	
Standort	Planschrank 2

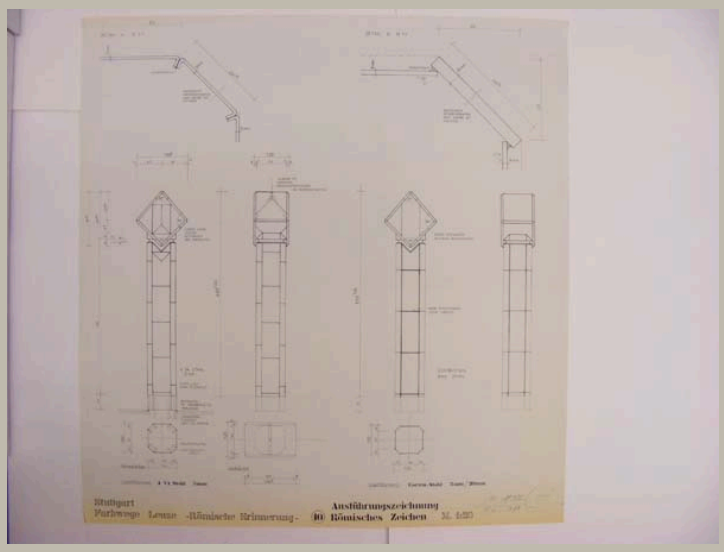


Signatur	HAJ_A 092/081	
Autor	Otto Herbert Hajek	
Objektart	Plan	
Objekt	**Ansichten, Aufsicht und Schnitte Römische Zeichen**	
Nr. Plan_WB/Motto		
Datum	/ 03 / 1981	
Maße/Maßstab	879 x 844 mm	1:20; 1:1
Material_Technik	Pause	
Beschriftung	Stuttgart / Farbwege Leuze -Römische Erinnerung- / Ausführungszeichnung / 10 Römisches Zeichen M. 1:20 links neben Stempel: *Signatur* / März 1981	
Signatur_Autor	OH. Hajek	
Stempel/Plankopf	Adress-Stempel Hajek	
Anmerkungen	Links ist Caracalla abgebildet.	
Standort	Planschrank 2	

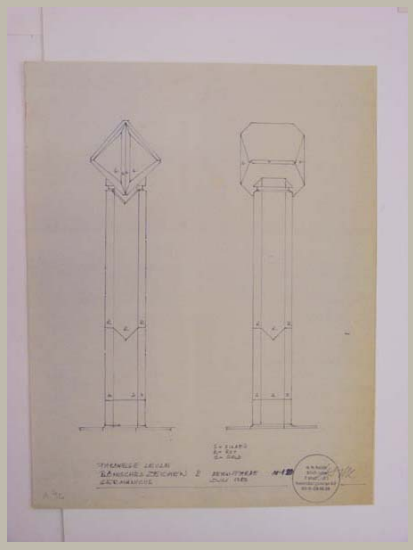

Signatur	HAJ_A 092/082	
Autor	Otto Herbert Hajek	
Objektart	Plan	
Objekt	**Ansichten Römisches Zeichen - Germanicus**	
Nr. Plan_WB/Motto		
Datum	/ 07 / 1983	
Maße/Maßstab	563 x 446 mm	1:20
Material_Technik	Pause	
Beschriftung	Farbwege / Römische Zeichen 2 / Germanicus / Beton - Farbe M:1:20 / Juli 1983 über Stempel: *Signatur*	
Signatur_Autor	Hajek	
Stempel/Plankopf	Adress-Stempel Hajek	
Anmerkungen		
Standort	Planschrank 2	

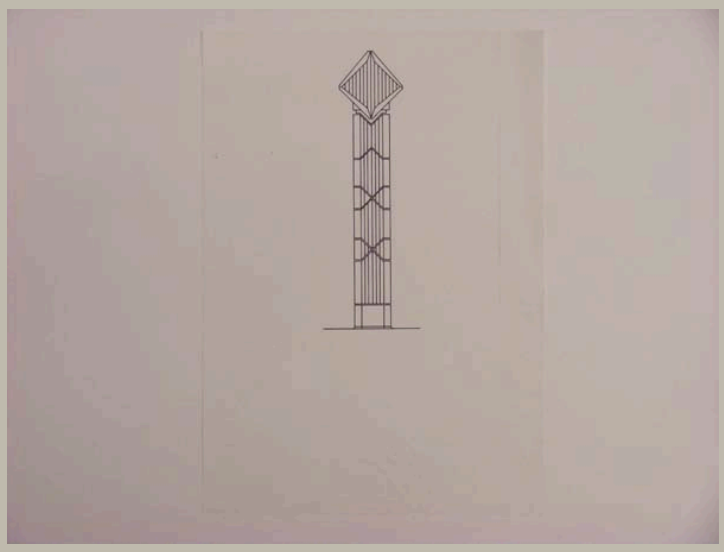

Signatur	HAJ_A 092/083
Autor	Otto Herbert Hajek
Objektart	Plan
Objekt	**Ansicht Römisches Zeichen**
Nr. Plan_WB/Motto	
Datum	/ /
Maße/Maßstab	420 x 297 mm
Material_Technik	Pause
Beschriftung	
Signatur_Autor	
Stempel/Plankopf	
Anmerkungen	
Standort	Planschrank 2

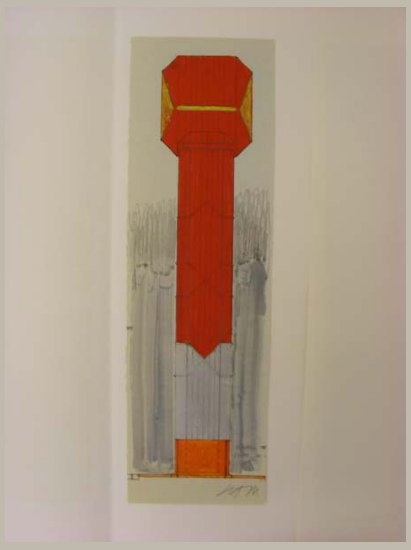


Signatur	HAJ_A 092/084a
Autor	Otto Herbert Hajek
Objektart	Plan
Objekt	**Ansicht Römisches Zeichen – Germanicus (farbig angelegt)**
Nr. Plan_WB/Motto	
Datum	/ / 1983
Maße/Maßstab	427 x 130 mm
Material_Technik	Deckfarbe, Wasserfarbe, Faserschreiber und Bleistsift auf Pause, eingeklebt in Mappe aus Karton
Beschriftung	Beschriftung auf Pause: *Signatur* Beschriftung auf Papier: Römisches Zeichen / Germanicus – 1983 / Beton – Farbe – Gold
Signatur_Autor	Hajek
Stempel/Plankopf	
Anmerkungen	
Standort	Planschrank 2




Signatur	HAJ_A 092/084b
Autor	Otto Herbert Hajek
Objektart	Plan
Objekt	**Ansicht Römisches Zeichen – Germanicus (farbig angelegt)**
Nr. Plan_WB/Motto	
Datum	/ / 1983
Maße/Maßstab	428 x 133 mm
Material_Technik	Deckfarbe, Wasserfarbe, Faserschreiber und Bleistsift auf Pause, eingeklebt in Mappe aus Karton
Beschriftung	Beschriftung auf Pause: *Signatur* Beschriftung auf Papier: Römisches Zeichen / Germanicus – 1983 / Beton – Farbe – Gold
Signatur_Autor	Hajek
Stempel/Plankopf	
Anmerkungen	
Standort	Planschrank 2

Signatur	HAJ_A 092/085
Autor	Otto Herbert Hajek
Objektart	Skizzenmappe
Objekt	**Römisches Zeichen**
Nr. Plan_WB/Motto	
Datum	/ /
Maße/Maßstab	
Material_Technik	Bleistift auf Transparent
Beschriftung	
Signatur_Autor	
Stempel/Plankopf	
Anmerkungen	Mappe mit 1 Skizze
Standort	Planschrank 2

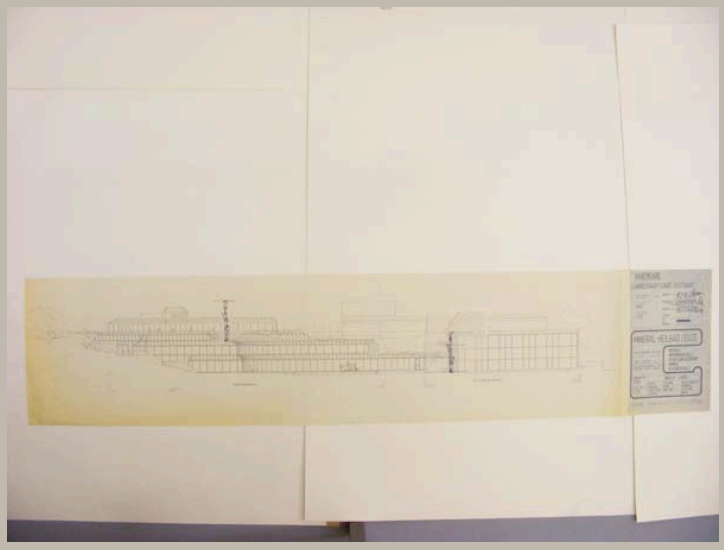


Signatur	HAJ_A 092/086
Autor	Geier u. Geier; Otto Herbert Hajek
Objektart	Plan
Objekt	**Südostansicht Warmbadehalle und Kaltbadehalle mit Plastik**
Nr. Plan_WB/Motto	Projekt-Nr.: 5910, Plan-Nr.: 1.2.15
Datum	nach 14 / 07 / 1978
Maße/Maßstab	297 x 1405 mm 1:100
Material_Technik	Faserstift auf Transparent, aufgeklebt auf Pause
Beschriftung	im Plankopf: Neubau / Warmbadehalle + / Bewegungszentrum / Umbau / Kaltbadehalle / Ansicht Südost
Signatur_Autor	
Stempel/Plankopf	Plankopf: Geier u. Geier, Stempel Hochbauamt Stuttgart
Anmerkungen	Baueingabe
Standort	Planschrank 2

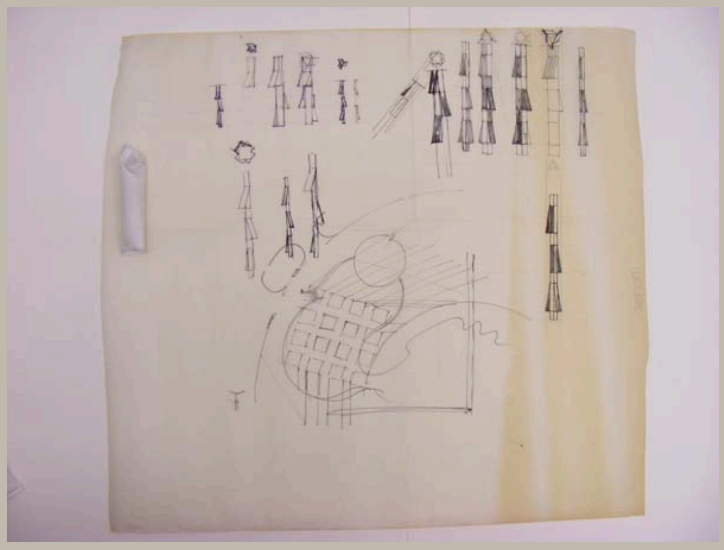


Signatur	HAJ_A 092/087
Autor	Otto Herbert Hajek
Objektart	Skizze
Objekt	**Beckenbild, Plastiken**
Nr. Plan_WB/Motto	
Datum	/ /
Maße/Maßstab	901 x 995 mm
Material_Technik	Faserstift und Bleistift auf Transparent
Beschriftung	
Signatur_Autor	
Stempel/Plankopf	
Anmerkungen	
Standort	Modellregal 5/2 (Planrolle)


Signatur	HAJ_A 092/088
Autor	Otto Herbert Hajek
Objektart	Skizzenmappe
Objekt	**Zeichen**
Nr. Plan_WB/Motto	
Datum	/ /
Maße/Maßstab	
Material_Technik	Faserstift und Bleistift auf Transparent
Beschriftung	
Signatur_Autor	
Stempel/Plankopf	
Anmerkungen	Mappe mit 2 Skizzen
Standort	Planschrank 2

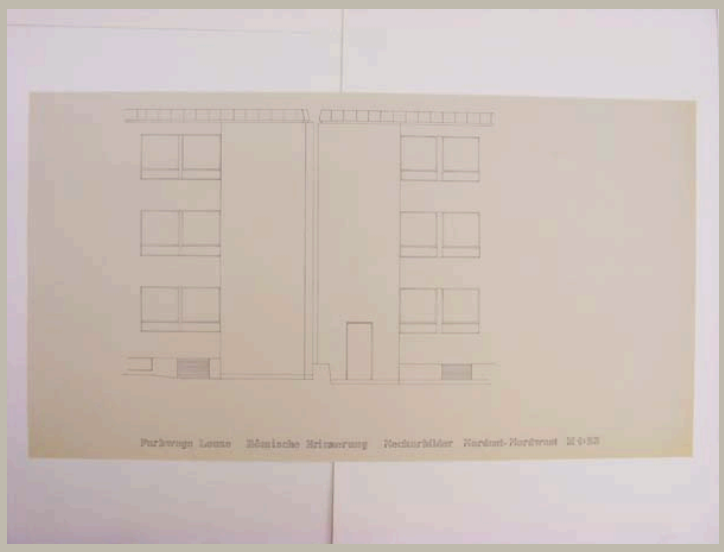


Signatur	HAJ_A 092/089	
Autor	Otto Herbert Hajek	
Objektart	Plan	
Objekt	**Nordost- und Nordwestansicht Kurmittelhaus**	
Nr. Plan_WB/Motto		
Datum	/ /	
Maße/Maßstab	595 x 1104 mm	1:25
Material_Technik	Pause	
Beschriftung	Farbwege Leuze Römische Erinnerung Neckarbilder Nordost - Nordwest M 1:25	
Signatur_Autor		
Stempel/Plankopf		
Anmerkungen		
Standort	Planschrank 2	

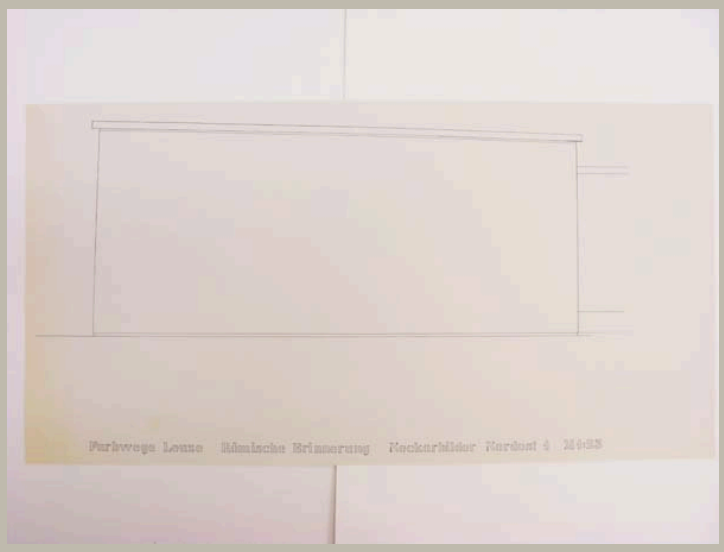


Signatur	HAJ_A 092/090	
Autor	Otto Herbert Hajek	
Objektart	Plan	
Objekt	**Nordostansicht Kaltbadehalle**	
Nr. Plan_WB/Motto		
Datum	/ /	
Maße/Maßstab	474 x 914 mm	1:25
Material_Technik	Pause	
Beschriftung	Farbwege Leuze Römische Erinnerung Neckarbilder Nordost 1 M 1:25	
Signatur_Autor		
Stempel/Plankopf		
Anmerkungen		
Standort	Planschrank 2	

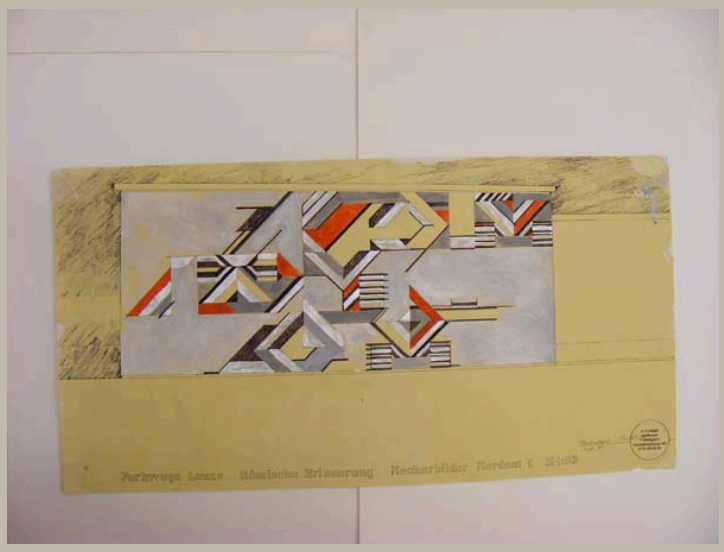


Signatur	HAJ_A 092/091	
Autor	Otto Herbert Hajek	
Objektart	Planzeichnung	
Objekt	**Nordostansicht Kaltbadehalle mit Neckarbild (farbig angelegt)**	
Nr. Plan_WB/Motto		
Datum	/ 09 / 1984	
Maße/Maßstab	473 x 915 mm	1:25
Material_Technik	Deckfarbe und Faserschreiber auf Pause Signatur: Tusche Stempel	
Beschriftung	Farbwege Leuze Römische Erinnerung Neckarbilder Nordost 1 M 1:25 links neben Stempel: Farbentwurf *Signatur* / Sept. 1984	
Signatur_Autor	OH. Hajek	
Stempel/Plankopf	Adress-Stempel Hajek	
Anmerkungen		
Standort	Planschrank 2	

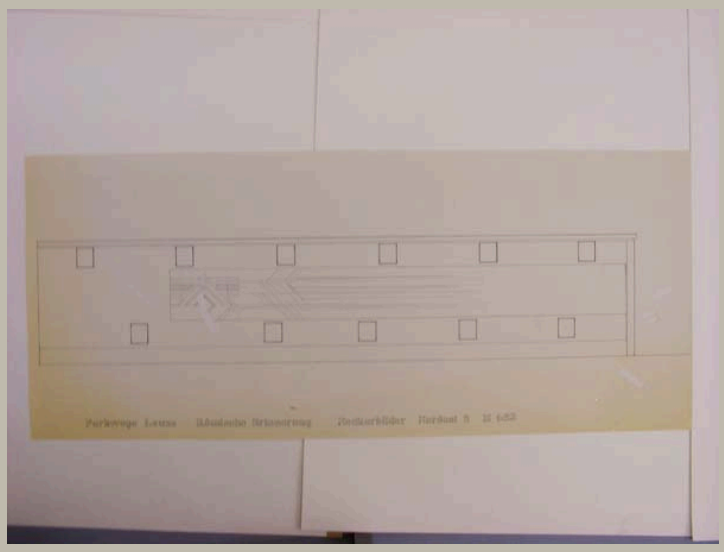


Signatur	HAJ_A 092/092
Autor	Otto Herbert Hajek
Objektart	Plan
Objekt	**Nordostansicht Kaltbadehalle mit Neckarbildern**
Nr. Plan_WB/Motto	
Datum	/ /
Maße/Maßstab	480 x 1132 mm 1:25
Material_Technik	Faserstift, Tinte und Bleistift auf Pause
Beschriftung	Farbwege Leuze Römische Erinnerung Neckarbilder Nordost 2 M 1:25
Signatur_Autor	
Stempel/Plankopf	
Anmerkungen	
Standort	Planschrank 2

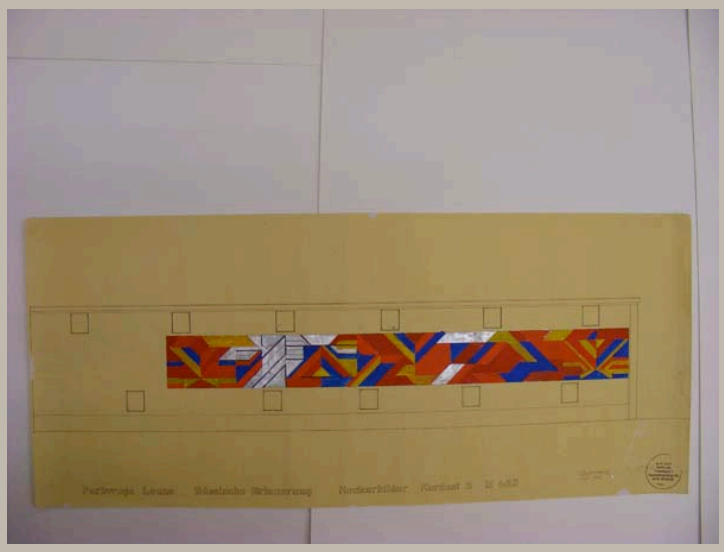


Signatur	HAJ_A 092/093	
Autor	Otto Herbert Hajek	
Objektart	Planzeichnung	
Objekt	**Nordostansicht Kaltbadehalle mit Neckarbildern (farbig angelegt)**	
Nr. Plan_WB/Motto		
Datum	/ 09 / 1984	
Maße/Maßstab	479 x 1111 mm	1:25
Material_Technik	Deckfarbe auf Pause Signatur: Tinte Stempel	
Beschriftung	Farbwege Leuze Römische Erinnerung Neckarbilder Nordost 2 M 1:25 links neben Stempel: Farbentwurf *Signatur* / Sept. 1984	
Signatur_Autor	OH. Hajek	
Stempel/Plankopf	Adress-Stempel Hajek	
Anmerkungen		
Standort	Planschrank 2	

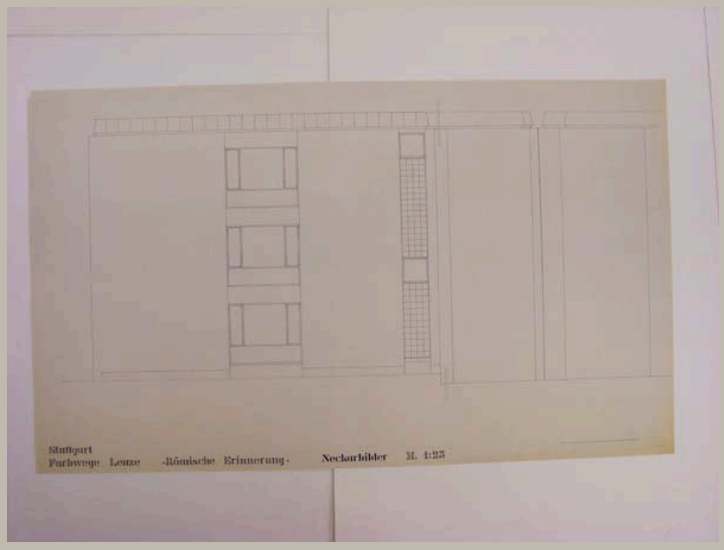


Signatur	HAJ_A 092/094	
Autor	Otto Herbert Hajek	
Objektart	Plan	
Objekt	**Nordostansicht Kurmittelhaus**	
Nr. Plan_WB/Motto		
Datum	/ /	
Maße/Maßstab	621 x 1048 mm	1:25
Material_Technik	Pause	
Beschriftung	Stuttgart / Farbwege Leuze -Römische Erinnerung- Neckarbilder M. 1:25	
Signatur_Autor		
Stempel/Plankopf		
Anmerkungen		
Standort	Planschrank 2	

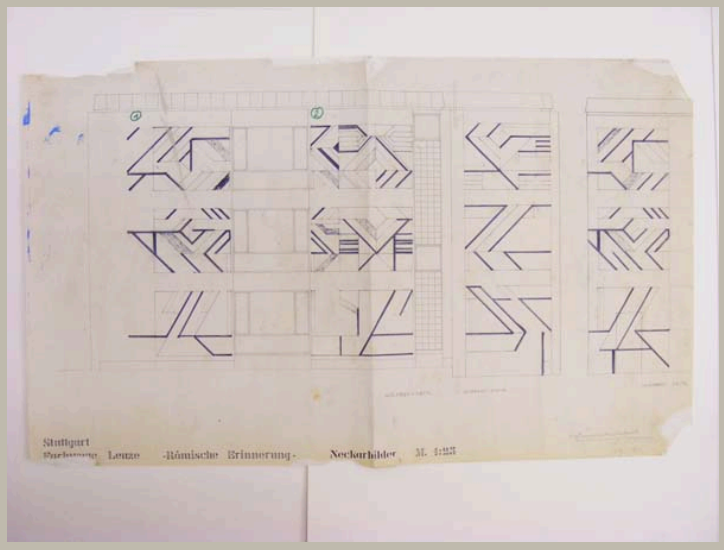


Signatur	HAJ_A 092/095	
Autor	Otto Herbert Hajek	
Objektart	Plan	
Objekt	**Nordost- und Nordwestansicht Kurmittelhaus mit Neckarbildern**	
Nr. Plan_WB/Motto		
Datum	/ 12 / 1984	
Maße/Maßstab	630 x 1049 mm	1:25
Material_Technik	Pause	
Beschriftung	Stuttgart / Farbwege Leuze -Römische Erinnerung- Neckarbilder M 1:25 Maßangaben für Farbwerte / *Signatur* / Dez. 1984	
Signatur_Autor	OH. Hajek	
Stempel/Plankopf		
Anmerkungen		
Standort	Planschrank 2	

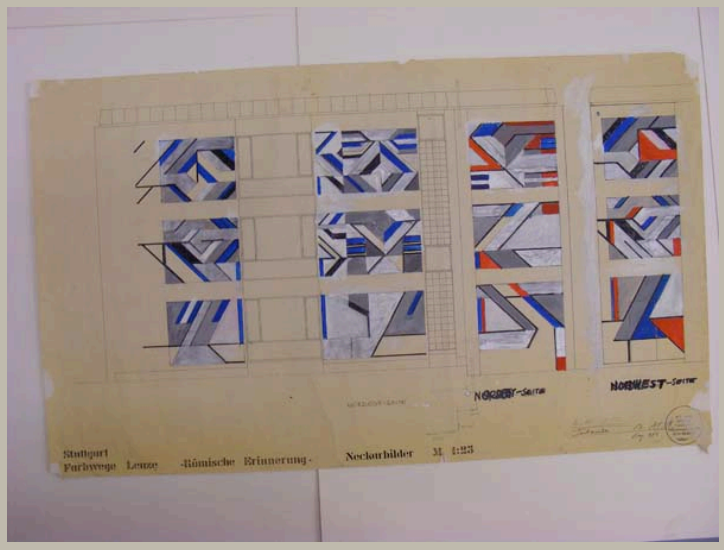


Signatur	HAJ_A 092/096
Autor	Otto Herbert Hajek
Objektart	Plan
Objekt	**Nordost- und Nordwestansicht Kurmittelhaus mit Neckarbildern (farbig angelegt)**
Nr. Plan_WB/Motto	
Datum	/ 12 / 1984
Maße/Maßstab	620 x 1046 mm — 1:25
Material_Technik	Deckfarbe, Faserschreiber und Bleistift auf Pause Signatur: Tinte Eintragungen: Bleistift Stempel
Beschriftung	Stuttgart / Farbwege Leuze -Römische Erinnerung- Neckarbilder M 1:25 links neben Stempel: Farbwerte *Signatur* / Dez. 1984
Signatur_Autor	OH. Hajek
Stempel/Plankopf	Adress-Stempel Hajek
Anmerkungen	
Standort	Planschrank 2

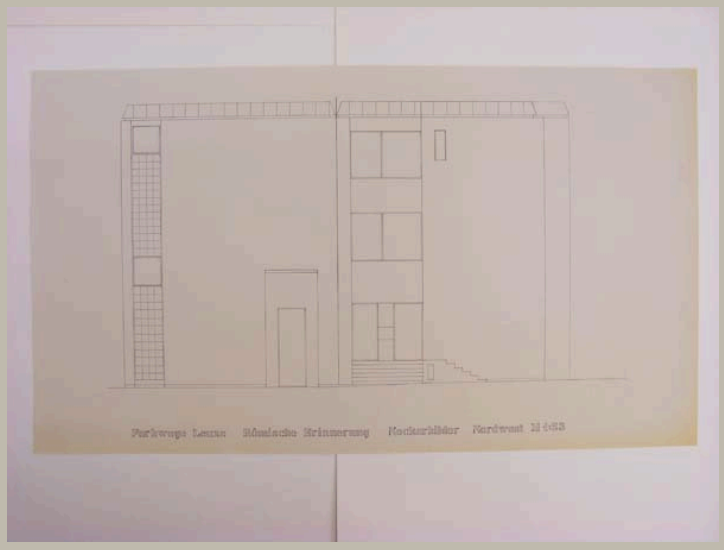

Signatur	HAJ_A 092/097
Autor	Otto Herbert Hajek
Objektart	Plan
Objekt	**Nordwestansicht Kurmittelhaus**
Nr. Plan_WB/Motto	
Datum	/ /
Maße/Maßstab	595 x 1047 mm — 1:25
Material_Technik	Pause
Beschriftung	Farbwege Leuze Römische Erinnerung Neckarbilder Nordwest M 1:25
Signatur_Autor	
Stempel/Plankopf	
Anmerkungen	
Standort	Planschrank 2

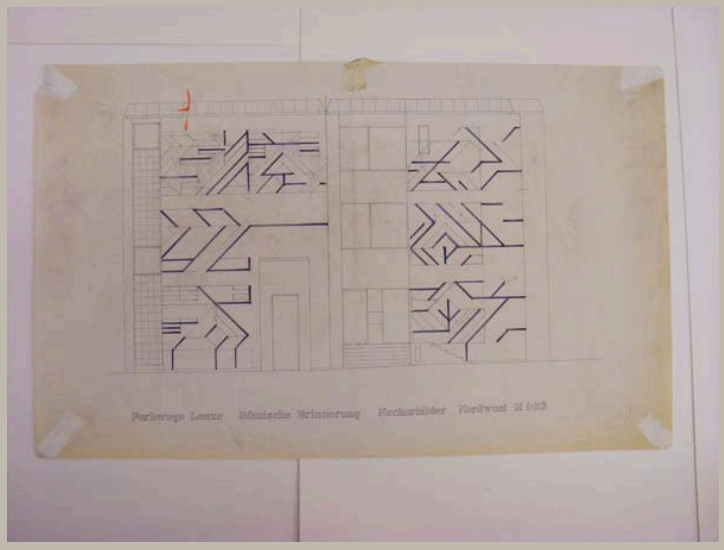

Signatur	HAJ_A 092/098	
Autor	Otto Herbert Hajek	
Objektart	Plan	
Objekt	**Nordwestansicht Kurmittelhaus mit Neckarbildern**	
Nr. Plan_WB/Motto		
Datum	/ /	
Maße/Maßstab	640 x 1048 mm	1:25
Material_Technik	Pause	
Beschriftung	Farbwege Leuze Römische Erinnerung Neckarbilder Nordwest M 1:25	
Signatur_Autor		
Stempel/Plankopf		
Anmerkungen		
Standort	Planschrank 2	

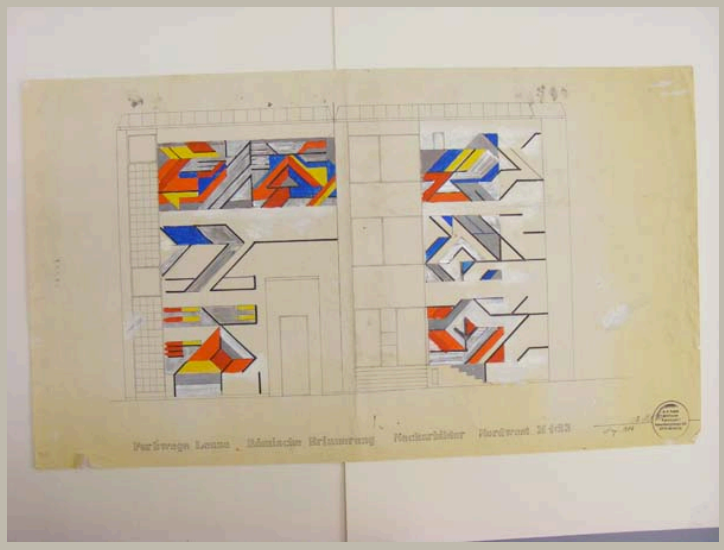


Signatur	HAJ_A 092/099
Autor	Otto Herbert Hajek
Objektart	Planzeichnung
Objekt	**Nordwestansicht Kurmittelhaus mit Neckarbildern (farbig angelegt)**
Nr. Plan_WB/Motto	
Datum	/ 12 / 1984
Maße/Maßstab	794 x 1041 mm — 1:25
Material_Technik	Deckfarbe und Faserschreiber auf Pause
Beschriftung	Farbwege Leuze Römische Erinnerung Neckarbilder Nordwest M 1:25 links neben Stempel: *Signatur* / Dez. 84
Signatur_Autor	OH. Hajek
Stempel/Plankopf	Adress-Stempel Hajek
Anmerkungen	
Standort	Planschrank 2


Signatur	HAJ_A 092/100
Autor	Otto Herbert Hajek
Objektart	Skizzenmappe
Objekt	**Neckarbilder**
Nr. Plan_WB/Motto	
Datum	/ /
Maße/Maßstab	
Material_Technik	Faserstift und Bleistift auf Transparent
Beschriftung	
Signatur_Autor	
Stempel/Plankopf	
Anmerkungen	Mappe mit 4 Skizzen
Standort	Planschrank 2



Signatur	HAJ_A 092/101
Autor	Architektengemeinschaft Aldinger & Aldinger, Bizer + Herker
Objektart	Plan / Fotografie
Objekt	**Neugestaltung Fassade**
Nr. Plan_WB/Motto	
Datum	25 / 04 / 2000
Maße/Maßstab	598 x 509 mm
Material_Technik	Farbdruck
Beschriftung	
Signatur_Autor	
Stempel/Plankopf	
Anmerkungen	
Standort	Planschrank 2

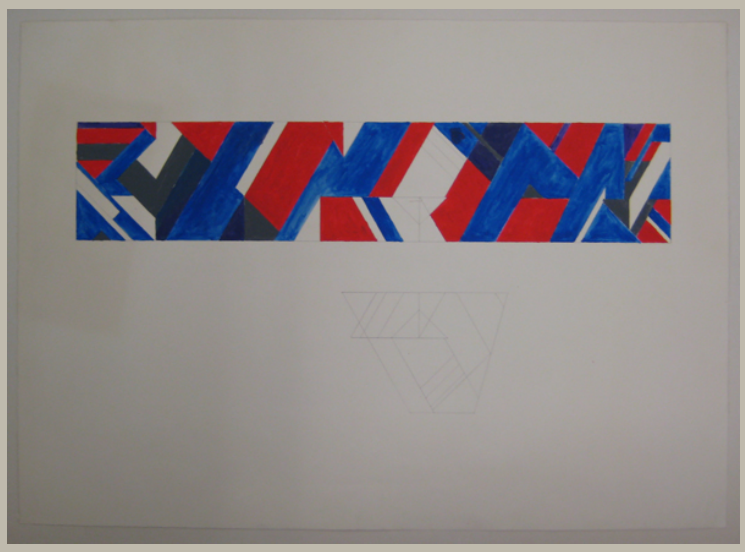


Signatur	HAJ_A 092/102
Autor	Otto Herbert Hajek
Objektart	Plan
Objekt	**Ansichten Wandbild Treppenhaus-Eingang (farbig angelegt)**
Nr. Plan_WB/Motto	
Datum	/ /
Maße/Maßstab	757 x 1060 mm [1:10]
Material_Technik	Deckfarbe und Bleistift auf Karton
Beschriftung	
Signatur_Autor	
Stempel/Plankopf	
Anmerkungen	siehe auch: HAJ_A092/058
Standort	Planschrank 2

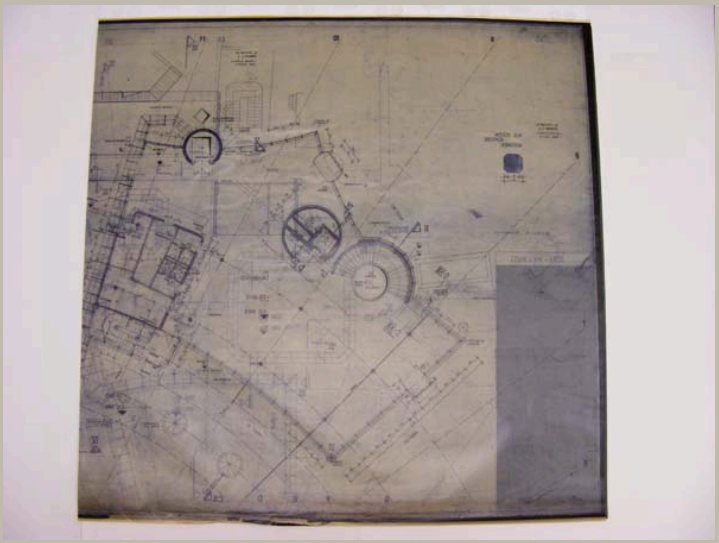


Signatur	HAJ_A 092/103
Autor	Geier u. Geier
Objektart	Plan
Objekt	**Grundriss Warmbadehalle 2. OG**
Nr. Plan_WB/Motto	
Datum	06 / 02 / 1981
Maße/Maßstab	934 x 1910 mm 1:50
Material_Technik	Mutterpause
Beschriftung	im Plankopf Geier und Geier: Mineral-Heilbad Leuze Stuttgart / Neubau Warmbadehalle / 2. Obergeschoss Bauteil A
Signatur_Autor	
Stempel/Plankopf	Plankopf: Geier u. Geier; Plankopf Hochbauamt Stadt Stuttgart
Anmerkungen	
Standort	Planschrank 3




Signatur	HAJ_A 092/104
Autor	Otto Herbert Hajek
Objektart	Plan
Objekt	**Südwestansicht Kurmittelhaus und Neubau mit Leuzezeichen**
Nr. Plan_WB/Motto	
Datum	/ /
Maße/Maßstab	350 x 1230 mm
Material_Technik	Faserstift und Tusche auf Mutterpause
Beschriftung	
Signatur_Autor	
Stempel/Plankopf	
Anmerkungen	
Standort	Planschrank 3

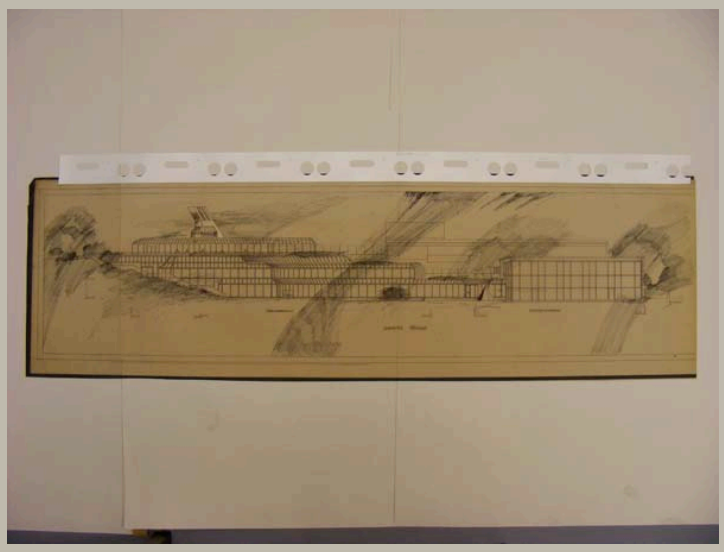


Signatur	HAJ_A 092/105
Autor	Otto Herbert Hajek
Objektart	Plan
Objekt	**Südostansicht Warmbadehalle und Kaltbadehalle mit Leuzezeichen**
Nr. Plan_WB/Motto	
Datum	/ /
Maße/Maßstab	361 x 1025 mm
Material_Technik	Tusche und Faserstift auf Mutterpause
Beschriftung	
Signatur_Autor	
Stempel/Plankopf	
Anmerkungen	
Standort	Planschrank 3

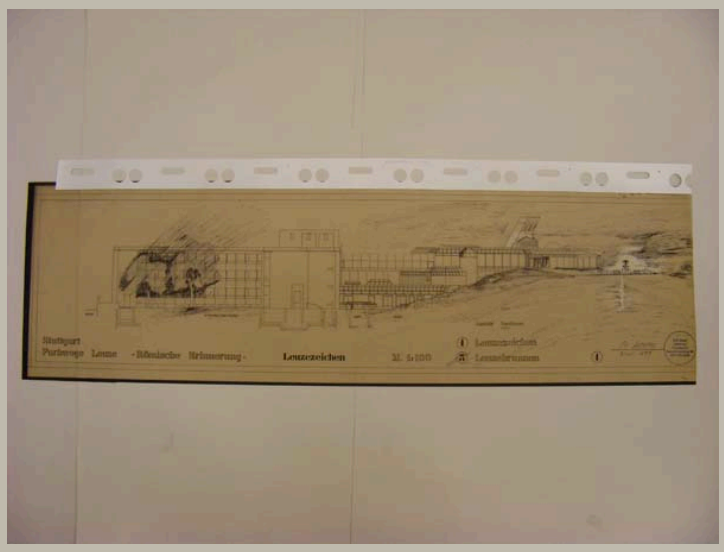


Signatur	HAJ_A 092/106
Autor	Otto Herbert Hajek
Objektart	Plan
Objekt	**Ansicht Kurmittelhaus und Neubau mit Leuzezeichen und Leuzebrunnen**
Nr. Plan_WB/Motto	
Datum	/ 11 / 1979
Maße/Maßstab	349 x 1233 mm — 1:100
Material_Technik	Tusche und Faserstift auf Mutterpause Stempel
Beschriftung	Stuttgart / Farbwege Leuze -Römische Erinnerung- Leuzezeichen M. 1:100 / 1 Leuzezeichen / 3 Leuzebrunnen / 1 links neben Stempel: *Signatur* / Nov. 1979
Signatur_Autor	OH. Hajek
Stempel/Plankopf	Adress-Stempel Hajek
Anmerkungen	
Standort	Planschrank 3

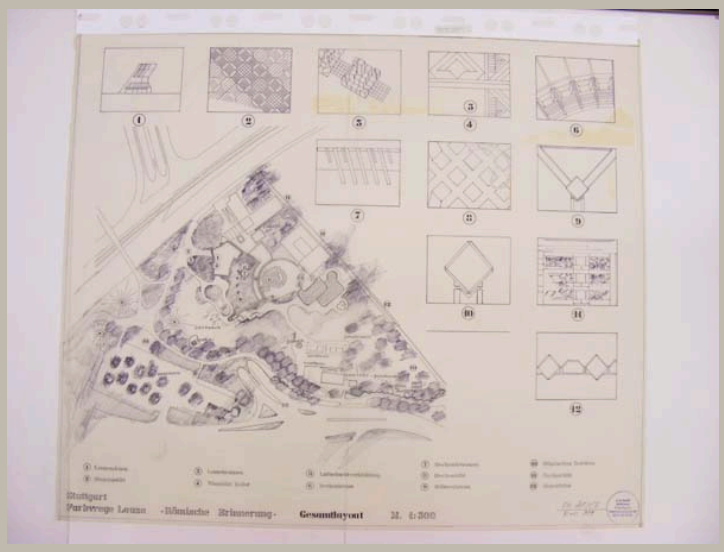


Signatur	HAJ_A 092/107	
Autor	Otto Herbert Hajek	
Objektart	Plan	
Objekt	**Gesamtanlage mit Details Gestaltungselemente**	
Nr. Plan_WB/Motto		
Datum	/ 11 / 1979	
Maße/Maßstab	894 x 1065 mm	1:500
Material_Technik	Faserstift und Tusche auf Transparent Signatur: Tinte Stempel	
Beschriftung	Stuttgart / Farbwege Leuze -Römische Erinnerung- Gesamtlayout M. 1:500 links neben Stempel: *Signatur* / Nov. 1979	
Signatur_Autor	OH. Hajek	
Stempel/Plankopf	Adress-Stempel Hajek	
Anmerkungen		
Standort	Planschrank 3	

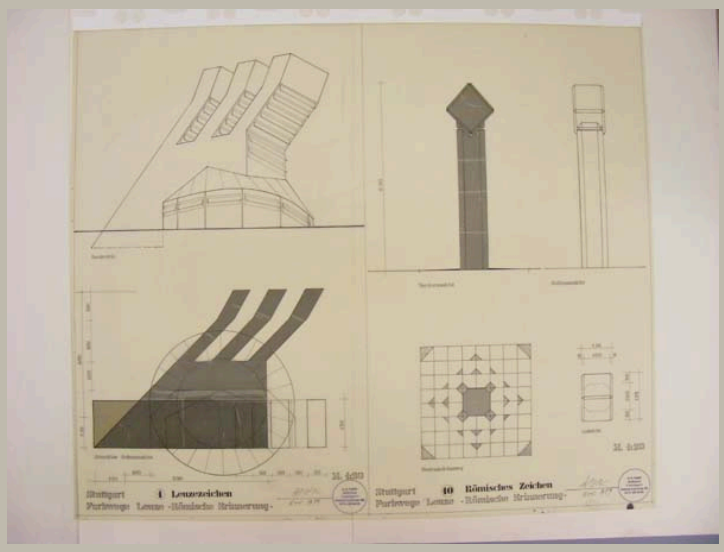


Signatur	HAJ_A 092/108	
Autor	Otto Herbert Hajek	
Objektart	Plan	
Objekt	**Isometrie, Schnitt und Aufsicht Leuzezeichen; Ansichten, Schnitt und Aufsicht Römisches Zeichen**	
Nr. Plan_WB/Motto		
Datum	/ 11 / 1979	
Maße/Maßstab	894 x 1068 mm	1:20
Material_Technik	Tusche auf Transparent Signatur: Tinte Stempel Rückseite: Klebefolie	
Beschriftung	links: Stuttgart / Farbwege Leuze -Römische Erinnerung- / 1 Leuzezeichen neben Stempel: *Signatur* / Nov. 1979 rechts: Stuttgart / Farbwege Leuze -Römische Erinnerung- / 10 Römische Zeichen neben Stempel: *Signatur* / Nov. 1979	
Signatur_Autor	Hajek	
Stempel/Plankopf	Adress-Stempel Hajek	
Anmerkungen		
Standort	Planschrank 3	

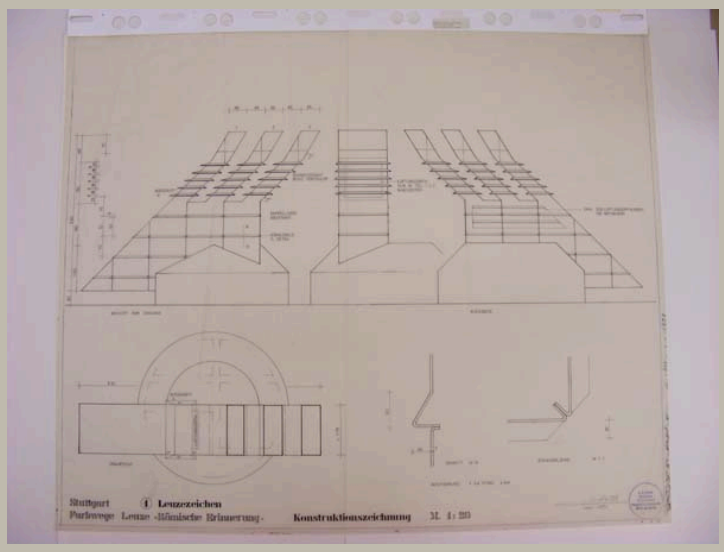


Signatur	HAJ_A 092/109	
Autor	Otto Herbert Hajek	
Objektart	Plan	
Objekt	**Ansichten, Aufsicht und Schnitte Leuzezeichen**	
Nr. Plan_WB/Motto		
Datum	/ 05 / 1981	
Maße/Maßstab	882 x 1072 mm	1:20
Material_Technik	Tusche auf Transparent Stempel	
Beschriftung	Stuttgart / Farbwege Leuze -Römische Erinnerung- / 1 Leuzezeichen / Konstruktionszeichnung M. 1:20 links neben Stempel: *Signatur* / Mai 1981	
Signatur_Autor	OH. Hajek	
Stempel/Plankopf	Adress-Stempel Hajek	
Anmerkungen		
Standort	Planschrank 3	

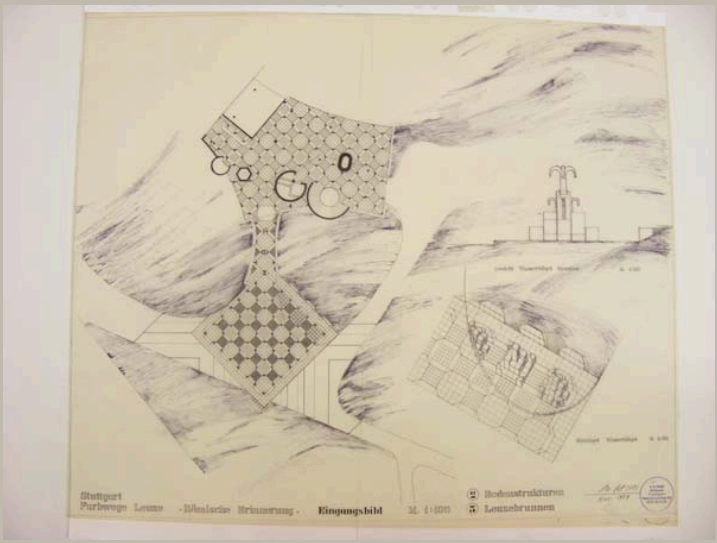


Signatur	HAJ_A 092/110	
Autor	Otto Herbert Hajek	
Objektart	Plan	
Objekt	**Eingangsbild – Aufsicht Boden; Schnitt und Isometrie Leuzebrunnen (Wasserhügelbrunnen mit Sitzhügeln)**	
Nr. Plan_WB/Motto		
Datum	/ 11 / 1979	
Maße/Maßstab	891 x 1058 mm	1:100; 1:50; 1:20
Material_Technik	Faserstift und Tusche auf Transparent Stempel	
Beschriftung	Stuttgart / Farbwege Leuze –Römische Erinnerung– Eingangsbild M. 1:100 / 2 Bodenstrukturen / 3 Leuzebrunnen links neben Stempel: *Signatur* / Nov. 1979	
Signatur_Autor	OH. Hajek	
Stempel/Plankopf	Adress-Stempel Hajek	
Anmerkungen		
Standort	Planschrank 3	

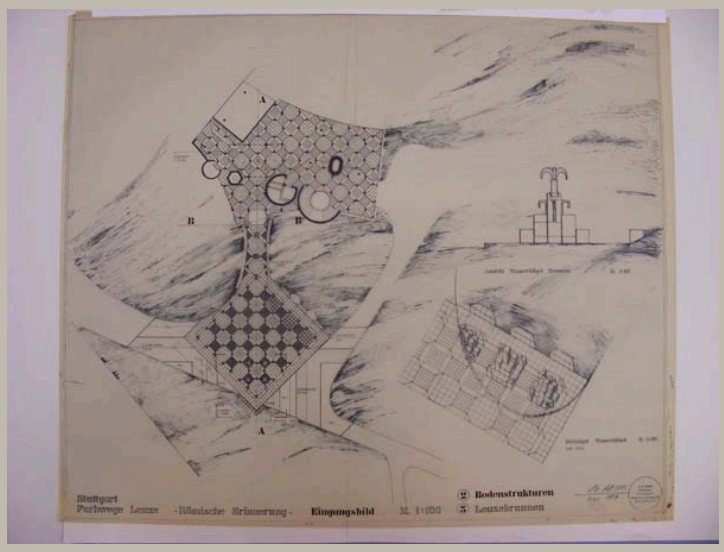


Signatur	HAJ_A 092/111	
Autor	Otto Herbert Hajek	
Objektart	Plan	
Objekt	**Eingangsbild - Aufsicht Boden; Schnitt und Isometrie Leuzebrunnen (Wasserhügelbrunnen mit Sitzhügeln)**	
Nr. Plan_WB/Motto		
Datum	/ 11 / 1979	
Maße/Maßstab	891 x 1083 mm	1:100; 1:50; 1:20
Material_Technik	Mutterpause	
Beschriftung	Stuttgart / Farbwege Leuze -Römische Erinnerung- Eingangsbild M. 1:100 / 2 Bodenstrukturen / 3 Leuzebrunnen links neben Stempel: *Signatur* / Nov. 1979	
Signatur_Autor	OH. Hajek	
Stempel/Plankopf	Adress-Stempel Hajek	
Anmerkungen		
Standort	Planschrank 3	

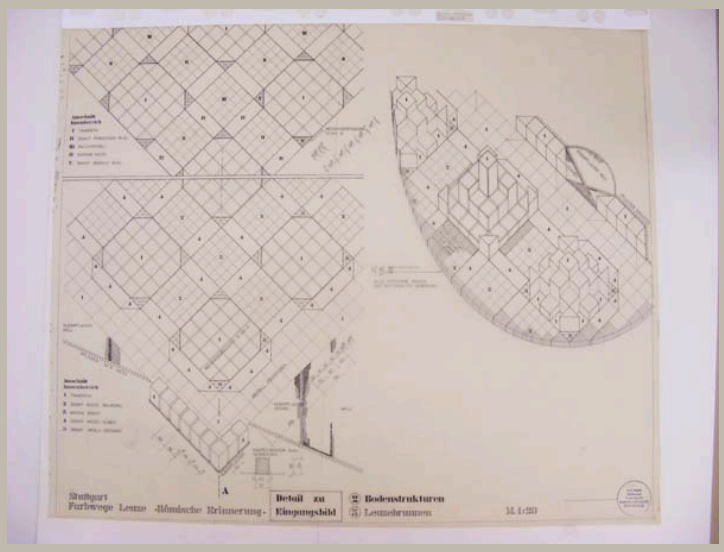


Signatur	HAJ_A 092/112	
Autor	Otto Herbert Hajek	
Objektart	Plan	
Objekt	**Isometrie und Schnitt Boden Eingangsbild; Isometrie Leuzebrunnen (Wasserhügelbrunnen und Sitzhügel)**	
Nr. Plan_WB/Motto		
Datum	/ /	
Maße/Maßstab	885 x 1078 mm	1:20
Material_Technik	Tusche und Bleistift auf Transparent Stempel	
Beschriftung	Stuttgart / Farbwege Leuze -Römische Erinnerung-Detail zu Eingangsbild / 2 Bodenstrukturen / 3 Leuzebrunnen M. 1:20	
Signatur_Autor		
Stempel/Plankopf	Adress-Stempel Hajek	
Anmerkungen		
Standort	Planschrank 3	

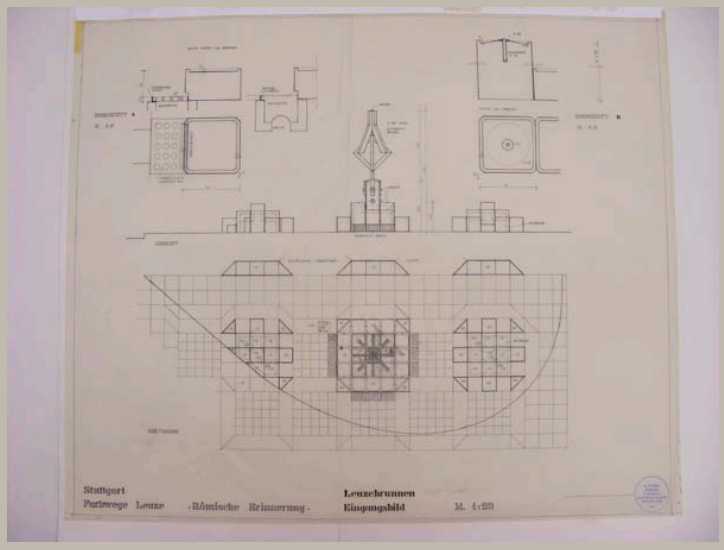

Signatur	HAJ_A 092/113	
Autor	Otto Herbert Hajek	
Objektart	Plan	
Objekt	**Ansicht, Aufsichten und Schnitte Leuzebrunnen**	
Nr. Plan_WB/Motto		
Datum	/ /	
Maße/Maßstab	898 x 1084 mm	1:20; 1:5
Material_Technik	Tusche auf Transparent Eintragungen: Bleistift Stempel	
Beschriftung	Stuttgart / Farbwege Leuze -Römische Erinnerung- / Leuzebrunnen / Eingangsbild M. 1:20	
Signatur_Autor		
Stempel/Plankopf	Adress-Stempel Hajek	
Anmerkungen		
Standort	Planschrank 3	

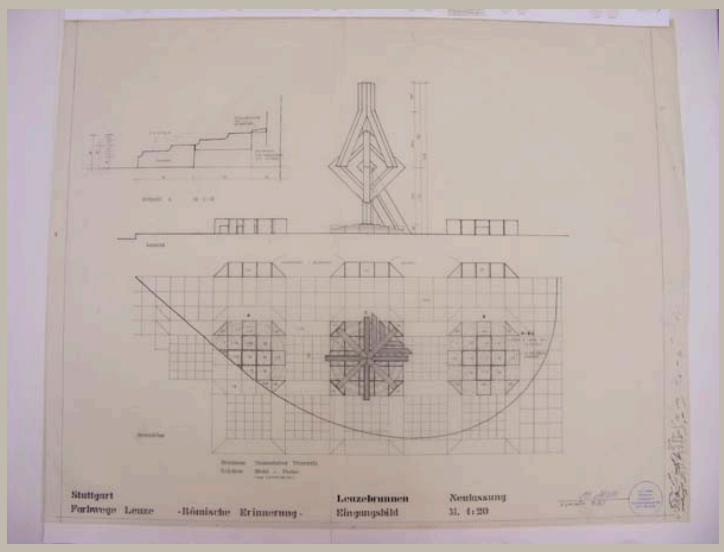


Signatur	HAJ_A 092/114	
Autor	Otto Herbert Hajek	
Objektart	Plan	
Objekt	**Ansicht, Aufsicht und Detail Leuzebrunnen**	
Nr. Plan_WB/Motto		
Datum	/ 11 / 1982	
Maße/Maßstab	890 x 1129 mm	1:20; 1:5
Material_Technik	Tusche auf Transparent Vorzeichnung: Bleistift Signatur: Tinte Stempel	
Beschriftung	Stuttgart / Farbwege Leuze -Römische Erinnerung- / Leuzebrunnen / Eingangsbild / Neufassung / M. 1:20 links neben Stempel: *Signatur* / November 1982	
Signatur_Autor	OH. Hajek	
Stempel/Plankopf	Adress-Stempel Hajek	
Anmerkungen		
Standort	Planschrank 3	

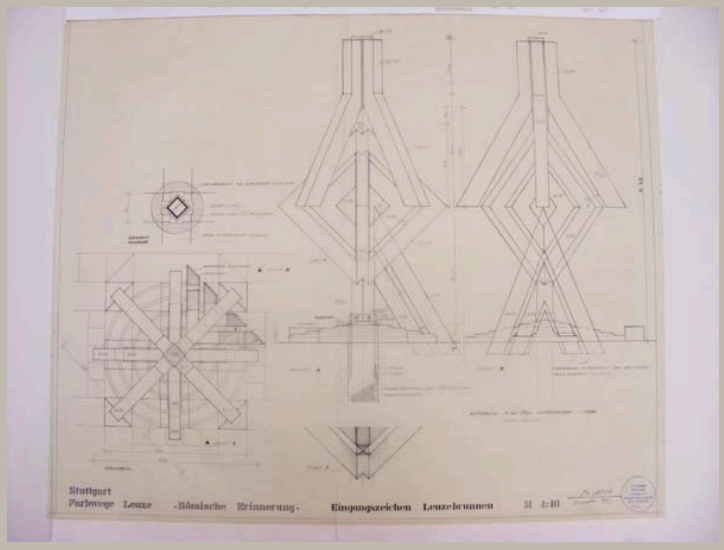


Signatur	HAJ_A 092/115	
Autor	Otto Herbert Hajek	
Objektart	Plan	
Objekt	**Ansichten, Aufsicht und Schnitte Leuzebrunnen**	
Nr. Plan_WB/Motto		
Datum	/ 11 / 1982	
Maße/Maßstab	890 x 1079 mm	1:10
Material_Technik	Faserstift und Tusche auf Transparent Signatur: Tinte Stempel	
Beschriftung	Stuttgart / Farbwege Leuze -Römische Erinnerung- Eingangszeichen Leuzebrunnen M 1:10 links neben Stempel: *Signatur* / November 1982	
Signatur_Autor	OH. Hajek	
Stempel/Plankopf	Adress-Stempel Hajek	
Anmerkungen		
Standort	Planschrank 3	




Signatur	HAJ_A 092/116	
Autor	Otto Herbert Hajek	
Objektart	Plan	
Objekt	**Situierung Leuzebrunnen und „Raumauslöser“ mit Aufsicht Leuzebrunnen, Ansicht und Aufsicht „Raumauslöser“**	
Nr. Plan_WB/Motto		
Datum	/ 07 / 1983	
Maße/Maßstab	584 x 898 mm	1:100; 1:20
Material_Technik	Tinte auf Transparent Stempel	
Beschriftung	Farbwege Leuze - Römische Erinnerung / Ortierung - Raumauslöser/ Leuzebrunnen M=1:100 links neben Stempel: *Signatur* / Juli 1983	
Signatur_Autor	OH. Hajek	
Stempel/Plankopf	Adress-Stempel Hajek	
Anmerkungen		
Standort	Planschrank 3	

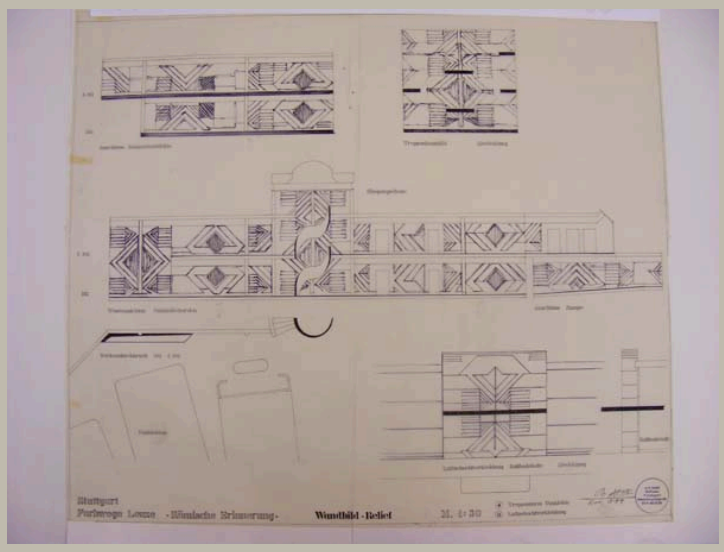


Signatur	HAJ_A 092/117	
Autor	Otto Herbert Hajek	
Objektart	Plan	
Objekt	**Schnitte Warmbadehalle mit Wandbild-Reliefs; Detail Grundriss; Ansicht Luftschachtverkleidung**	
Nr. Plan_WB/Motto		
Datum	/ 11 / 1979	
Maße/Maßstab	892 x 1056 mm	1:50
Material_Technik	Faserstift und Tusche auf Transparent Stempel	
Beschriftung	Stuttgart / Farbwege Leuze -Römische Erinnerung- Wandbild-Relief M. 1:50 / 4 Treppenturm Umkleide / 5 Luftschachtverkleidung links neben Stempel: *Signatur* / Nov. 1979	
Signatur_Autor	OH. Hajek	
Stempel/Plankopf	Adress-Stempel Hajek	
Anmerkungen		
Standort	Planschrank 3	

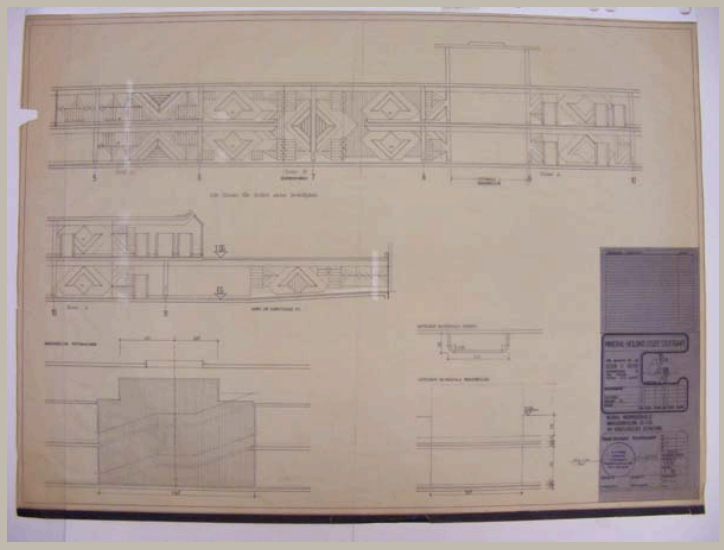


Signatur	HAJ_A 092/118
Autor	Otto Herbert Hajek; Geier u. Geier
Objektart	Plan
Objekt	**Schnitte Warmbadehalle mit Wandbild-Reliefs**
Nr. Plan_WB/Motto	
Datum	/ 08 / 1980
Maße/Maßstab	886 x 1212 mm — 1:50
Material_Technik	Tusche auf Mutterpause Stempel
Beschriftung	im Plankopf Geier u. Geier: Mineral-Heilbad Leuze Stuttgart / Neubau Warmbadehalle / Wandabwicklung EG + 1. OG / mit künstlerischer Gestaltung links neben Stempel: August / 1980 rechts neben Stempel: *Signatur*
Signatur_Autor	OH. Hajek
Stempel/Plankopf	Adress-Stempel Hajek, Plankopf Geier u. Geier, Plankopf Hochbauamt Stuttgart
Anmerkungen	
Standort	Planschrank 3

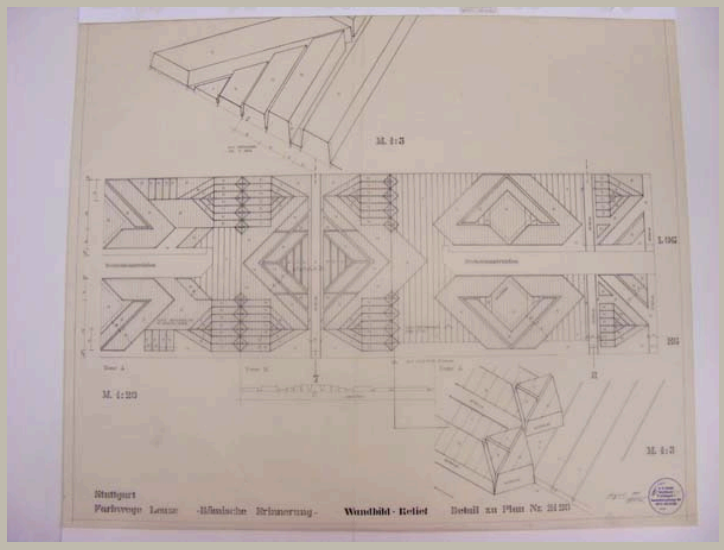


Signatur	HAJ_A 092/119	
Autor	Otto Herbert Hajek	
Objektart	Plan	
Objekt	**Wandbild-Relief - Ansicht und Schnitt, Isometrien Details**	
Nr. Plan_WB/Motto		
Datum	/ 08 / 1980	
Maße/Maßstab	894 x 1088 mm	1:20; 1:5
Material_Technik	Tusche auf Transparent Stempel	
Beschriftung	Stuttgart / Farbwege Leuze -Römische Erinnerung- Farbentwurf Wandbild-Relief Detail zu Plan Nr. 2120 links neben Stempel: August 1980 / *Signatur1* über Stempel: *Signatur2*	
Signatur_Autor	Signatur1: Hajek; Signatur2: OH. Hajek	
Stempel/Plankopf	Adress-Stempel Hajek	
Anmerkungen		
Standort	Planschrank 3	

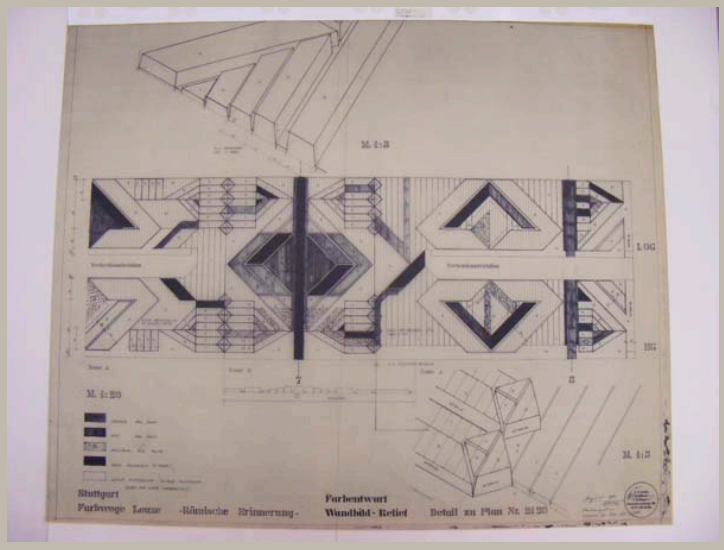


Signatur	HAJ_A 092/120	
Autor	Otto Herbert Hajek	
Objektart	Plan	
Objekt	**Wandbild-Relief - Ansicht und Schnitt mit Farbangaben, Isometrien Details**	
Nr. Plan_WB/Motto		
Datum	/ 11 / 1982	
Maße/Maßstab	898 x 1099 mm	1:20; 1:5
Material_Technik	Mutterpause	
Beschriftung	Stuttgart / Farbwege Leuze -Römische Erinnerung- Farbentwurf Wandbild-Relief Detail zu Plan Nr. 2120 links neben Stempel: August 1980 / *Signatur1* / Farbangaben / November 1982 *Signatur1* über Stempel: *Signatur2*	
Signatur_Autor	Signatur1: Hajek; Signatur2: OH. Hajek	
Stempel/Plankopf	Adress-Stempel Hajek	
Anmerkungen		
Standort	Planschrank 3	

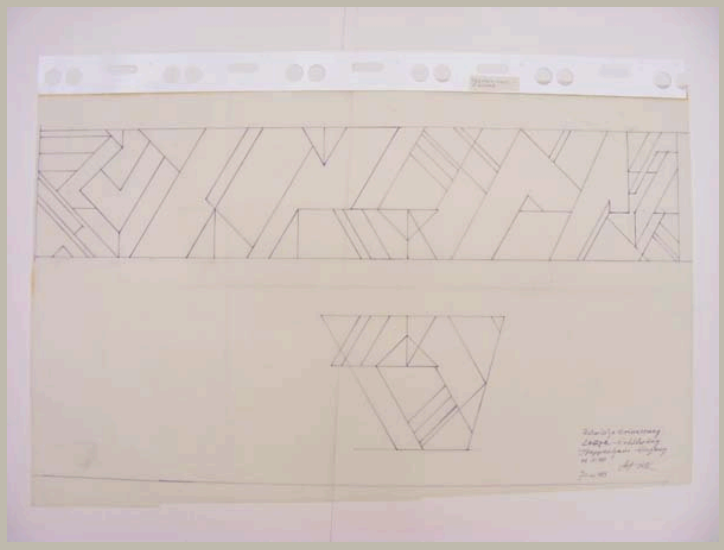


Signatur	HAJ_A 092/121	
Autor	Otto Herbert Hajek	
Objektart	Plan	
Objekt	**Ansichten Wandbild Treppenhaus-Eingang**	
Nr. Plan_WB/Motto		
Datum	/ 06 / 1983	
Maße/Maßstab	570 x 906 mm	1:10
Material_Technik	Tinte auf Transparent	
Beschriftung	Römische Erinnerung / Leuze - Erklärung / Treppenhaus - Eingang / M. 1:10 / *Signatur* / Juni 1983	
Signatur_Autor		
Stempel/Plankopf		
Anmerkungen		
Standort	Planschrank 3	

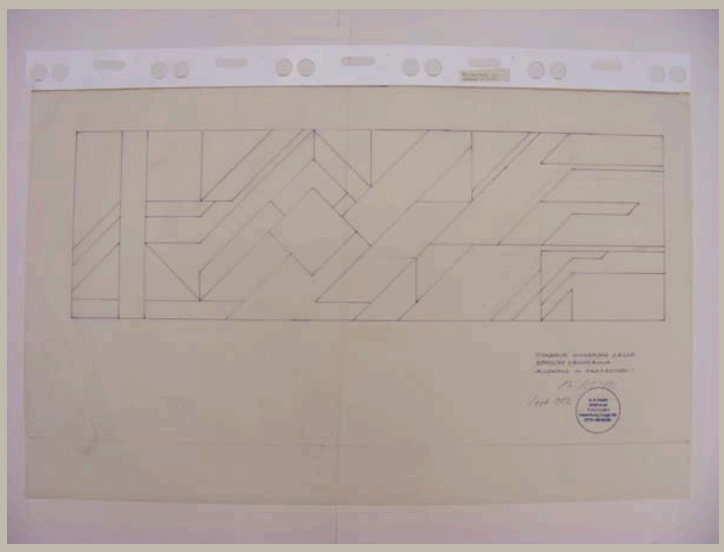


Signatur	HAJ_A 092/122
Autor	Otto Herbert Hajek
Objektart	Plan
Objekt	**Ansicht Wandbild EG**
Nr. Plan_WB/Motto	
Datum	/ 09 / 1983
Maße/Maßstab	557 x 907 mm
Material_Technik	Tinte auf Transparent Stempel
Beschriftung	Farbwege Mineralbad Leuze / Römische Erinnerung / - Bildwand im Erdgeschoss - / *Signatur* / Sept. 1983
Signatur_Autor	OH. Hajek
Stempel/Plankopf	Adress-Stempel Hajek
Anmerkungen	
Standort	Planschrank 3

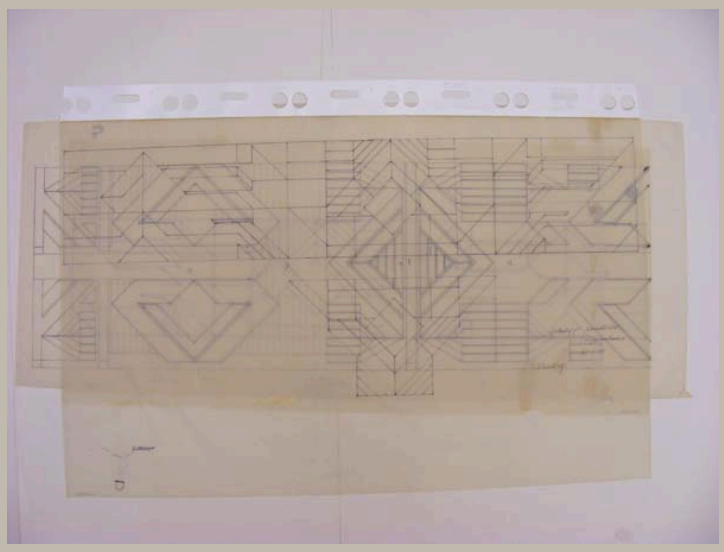


Signatur	HAJ_A 092/123a
Autor	Otto Herbert Hajek
Objektart	Plan
Objekt	**Ansichten Wandbild Treppenhaus (1. Fassung)**
Nr. Plan_WB/Motto	
Datum	/ /
Maße/Maßstab	585 x 907 mm
Material_Technik	Tinte auf Transparent
Beschriftung	Entwurf Wandbild / Treppenhaus / M 1:10 / 1. Fassung
Signatur_Autor	
Stempel/Plankopf	
Anmerkungen	
Standort	Planschrank 3

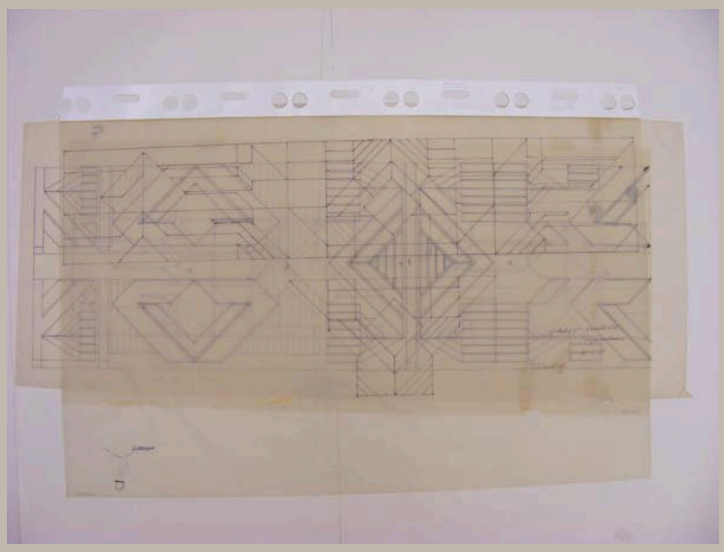


Signatur	HAJ_A 092/123b
Autor	Otto Herbert Hajek
Objektart	Plan
Objekt	**Ansicht Wandbild-Relief**
Nr. Plan_WB/Motto	
Datum	/ /
Maße/Maßstab	433 x 1052 mm
Material_Technik	Tusche auf Transparent
Beschriftung	
Signatur_Autor	
Stempel/Plankopf	
Anmerkungen	2 Transparentpapiere mit Tesafilm zusammengeklebt
Standort	Planschrank 3

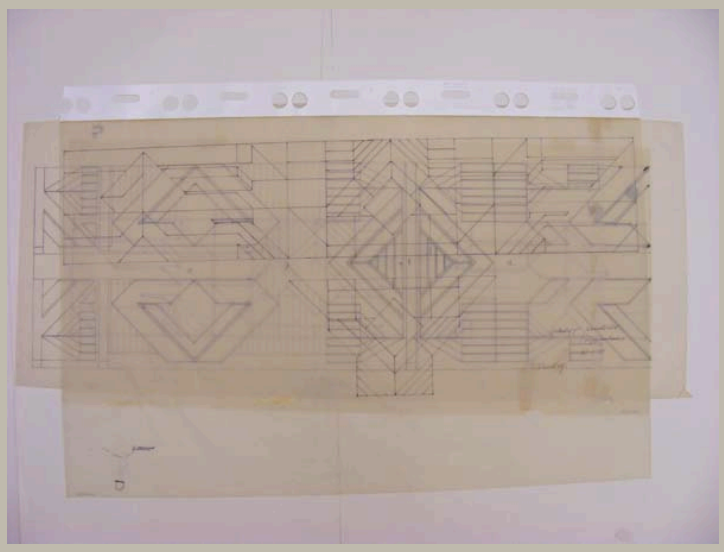


Signatur	HAJ_A 092/123c
Autor	Otto Herbert Hajek
Objektart	Plan
Objekt	**Ansicht Wandbild Treppenhaus**
Nr. Plan_WB/Motto	
Datum	/ /
Maße/Maßstab	411 x 905 mm — 1:10
Material_Technik	Tinte auf Transparent
Beschriftung	
Signatur_Autor	
Stempel/Plankopf	
Anmerkungen	Risse im Blatt am unteren Rand mit Tesafilm geklebt
Standort	Planschrank 3

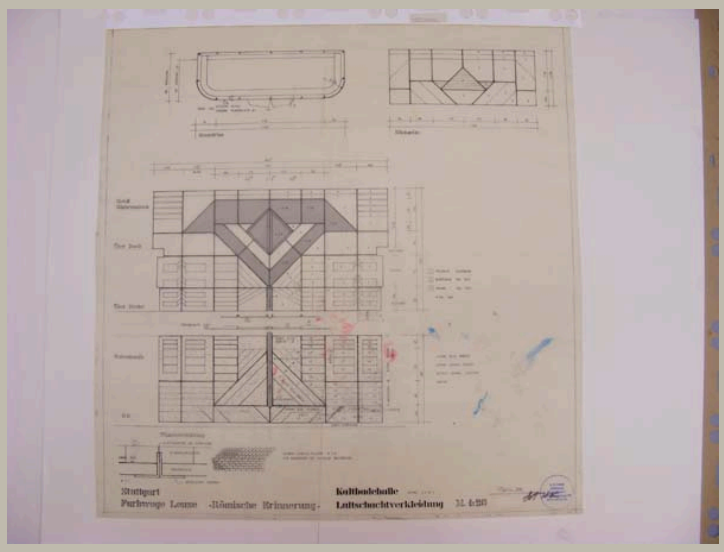


Signatur	HAJ_A 092/124	
Autor	Otto Herbert Hajek	
Objektart	Plan	
Objekt	**Ansichten Luftschachtverkleidung mit Details**	
Nr. Plan_WB/Motto		
Datum	/ 02 / 1982	
Maße/Maßstab	894 x 871 mm	1:20; 1:10; 1:1
Material_Technik	Tusche auf Transparent Signatur: Faserschreiber Stempel	
Beschriftung	Stuttgart / Farbwege Leuze -Römische Erinnerung- / Kaltbadehalle Zeichn. 2.2.35 C / Luftschachtverkleidung M. 1:20 links neben Stempel: Februar 1982 über Stempel: *Signatur*	
Signatur_Autor	Hajek	
Stempel/Plankopf	Adress-Stempel Hajek	
Anmerkungen		
Standort	Planschrank 3	

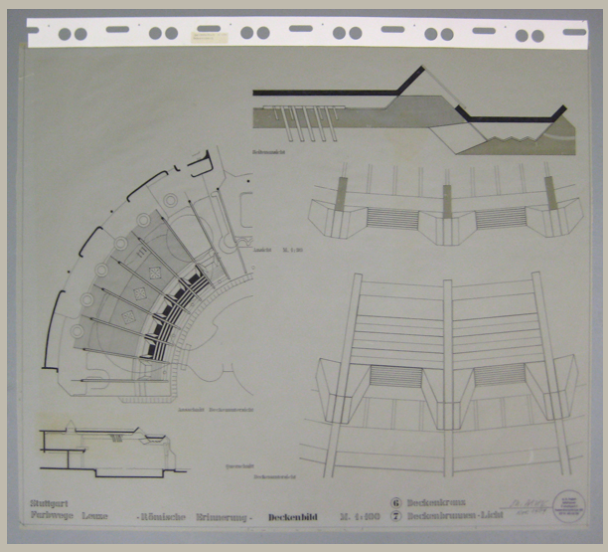


Signatur	HAJ_A 092/125	
Autor	Otto Herbert Hajek	
Objektart	Plan	
Objekt	**Untersichten und Schnitte Decke mit Deckenkranz und Deckenbrunnen-Licht**	
Nr. Plan_WB/Motto		
Datum	/ 11 / 1979	
Maße/Maßstab	895 x 1064 mm	1:100; 1:20
Material_Technik	Tusche auf Transparent Rückseite: Klebestreifen Stempel	
Beschriftung	Stuttgart / Farbwege Leuze -Römische Erinnerung- Deckenbild M. 1:100 / 6 Deckenkranz / 7 Deckenbrunnen-Licht links neben Stempel: *Signatur* / Nov. 1979	
Signatur_Autor	OH. Hajek	
Stempel/Plankopf	Adress-Stempel Hajek	
Anmerkungen		
Standort	Planschrank 3	

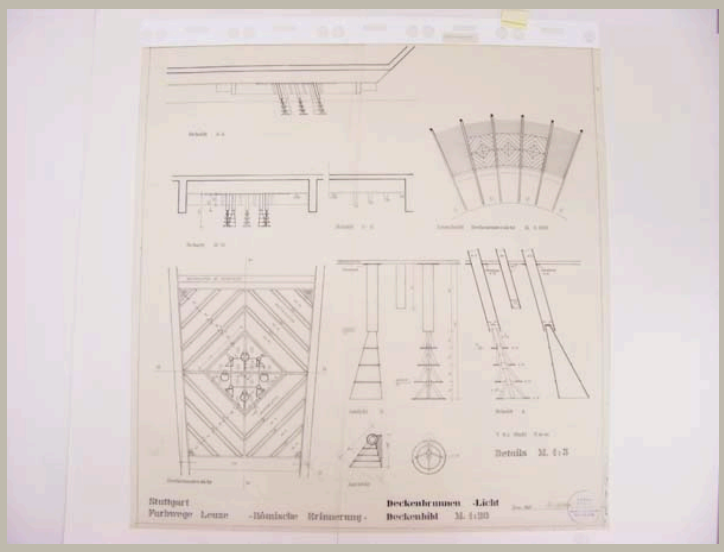


Signatur	HAJ_A 092/126	
Autor	Otto Herbert Hajek	
Objektart	Plan	
Objekt	**Schnitte und Untersichten Decke; Details Deckenbrunnen-Licht**	
Nr. Plan_WB/Motto		
Datum	/ 02 / 1982	
Maße/Maßstab	895 x 873 mm	1:20; 1.5
Material_Technik	Tusche auf Transparent Stempel	
Beschriftung	Stuttgart / Farbwege Leuze -Römische Erinnerung- / Deckenbrunnen-Licht / Deckenbild M. 1:20 links neben Stempel: Febr. 1982 *Signatur*	
Signatur_Autor	OH. Hajek	
Stempel/Plankopf	Adress-Stempel Hajek	
Anmerkungen		
Standort	Planschrank 3	

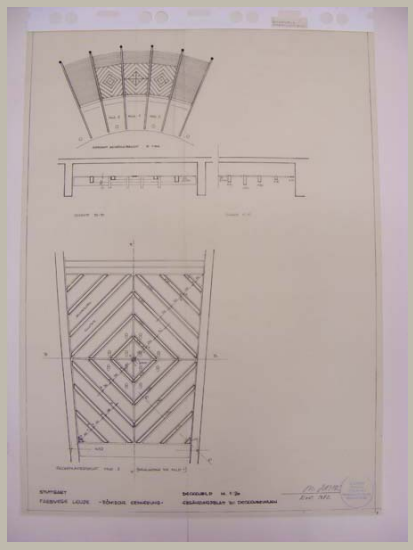


Signatur	HAJ_A 092/127	
Autor	Otto Herbert Hajek	
Objektart	Plan	
Objekt	**Untersichten und Schnitt Decke**	
Nr. Plan_WB/Motto		
Datum	/ 11 / 1982	
Maße/Maßstab	895 x 653 mm	1:100; 1:20
Material_Technik	Tusche auf Transparent Stempel	
Beschriftung	Stuttgart / Farbwege Leuze -Römische Erinnerung- / Deckenbild M. 1:20 / Ergänzungsblatt zu Deckenbrunnen links neben Stempel: *Signatur* / Nov. 1982	
Signatur_Autor	OH. Hajek	
Stempel/Plankopf	Adress-Stempel Hajek	
Anmerkungen		
Standort	Planschrank 3	

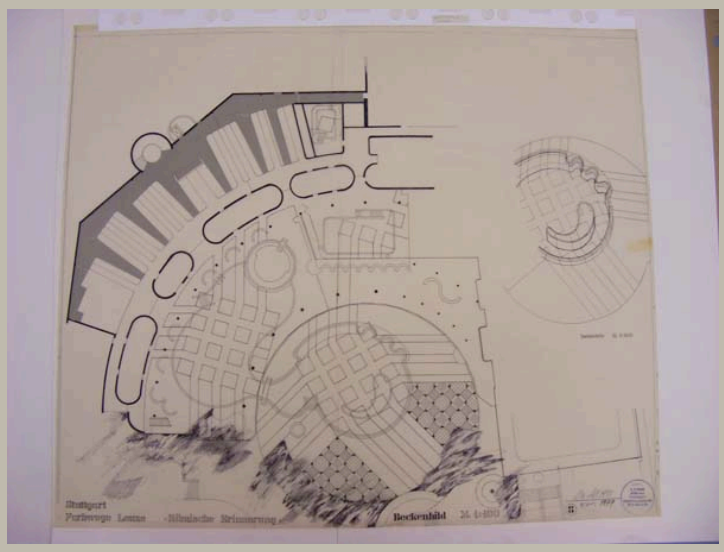


Signatur	HAJ_A 092/128	
Autor	Otto Herbert Hajek	
Objektart	Plan	
Objekt	**Aufsicht Innen- und Außenbecken (Beckenbild); Isometrie Außenbecken**	
Nr. Plan_WB/Motto		
Datum	/ 11 / 1979	
Maße/Maßstab	892 x 1060 mm	1:100
Material_Technik	Faserstift und Tusche auf Transparent Stempel	
Beschriftung	Stuttgart / Farbwege Leuze -Römische Erinnerung- Beckenbild M. 1:100 8 links neben Stempel: *Signatur* / Nov. 1979	
Signatur_Autor	OH. Hajek	
Stempel/Plankopf	Adress-Stempel Hajek	
Anmerkungen		
Standort	Planschrank 3	

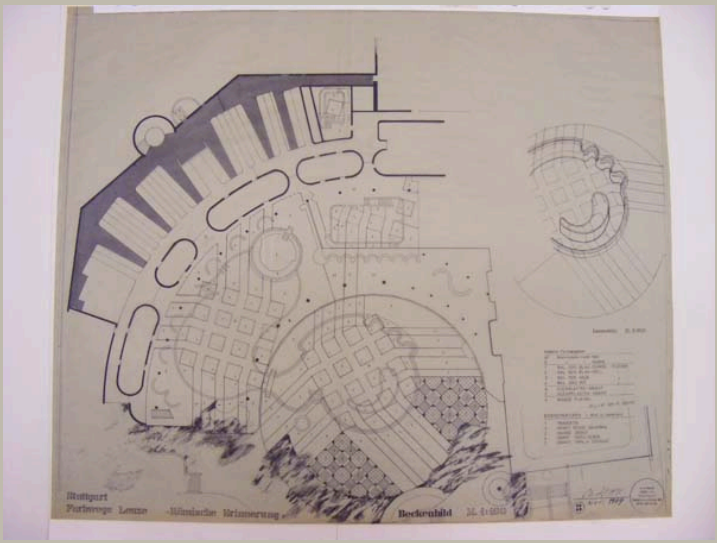


Signatur	HAJ_A 092/129	
Autor	Otto Herbert Hajek	
Objektart	Plan	
Objekt	**Aufsicht Innen- und Außenbecken (Beckenbild); Isometrie Außenbecken**	
Nr. Plan_WB/Motto		
Datum	/ 11 / 1979	
Maße/Maßstab	890 x 1075 mm	1:100
Material_Technik	Mutterpause	
Beschriftung	Stuttgart / Farbwege Leuze -Römische Erinnerung- Beckenbild M. 1:100 8 links neben Stempel: *Signatur* / Nov. 1979	
Signatur_Autor	OH. Hajek	
Stempel/Plankopf	Adress-Stempel Hajek	
Anmerkungen		
Standort	Planschrank 3	

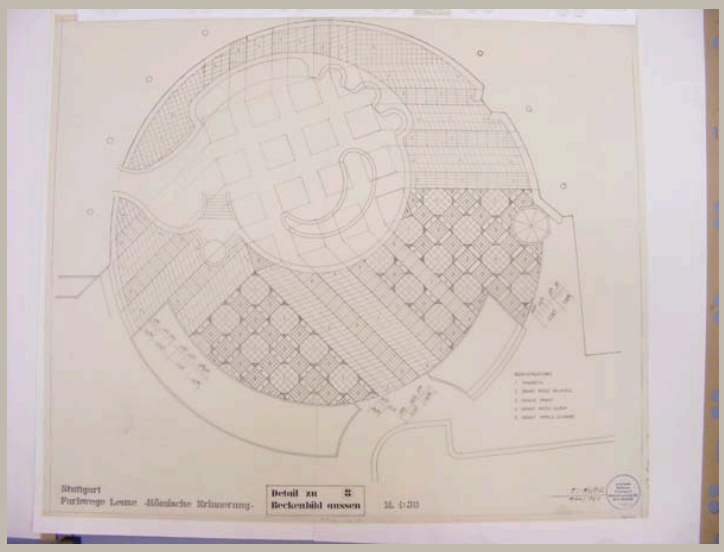


Signatur	HAJ_A 092/130	
Autor	Otto Herbert Hajek	
Objektart	Plan	
Objekt	**Gestaltung Außenbecken (Beckenbild) – Aufsicht**	
Nr. Plan_WB/Motto		
Datum	/ 03 / 1981	
Maße/Maßstab	895 x 1075 mm	1:50
Material_Technik	Tusche auf Transparent Stempel	
Beschriftung	Stuttgart / Farbwege Leuze -Römische Erinnerung- / Detail zu 8 / Beckenbild aussen M. 1:50 links neben Stempel: *Signatur* / März 1981	
Signatur_Autor	OH. Hajek	
Stempel/Plankopf	Adress-Stempel Hajek	
Anmerkungen		
Standort	Planschrank 3	

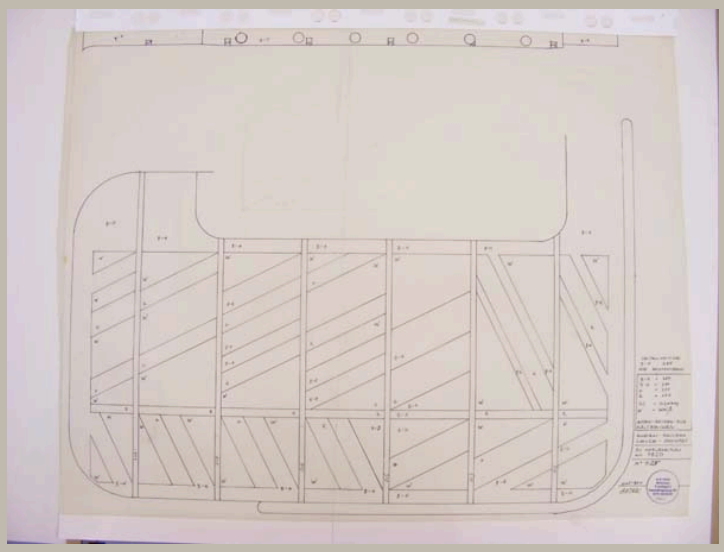


Signatur	HAJ_A 092/131
Autor	Otto Herbert Hajek
Objektart	Plan
Objekt	**Aufsicht Kaltbecken (Beckenbild)**
Nr. Plan_WB/Motto	
Datum	/ 11 / 1980
Maße/Maßstab	895 x 1150 mm | 1:25
Material_Technik	Tusche auf Transparent Stempel
Beschriftung	Boden-Becken-Bild / Kaltbecken / Mineral-Heilbad / Leuze - Stuttgart / zu Verlegeplan / Nr. 9820 / M=1:25 links neben Stempel: Nov. 1980 / *Signatur*
Signatur_Autor	Hajek
Stempel/Plankopf	Adress-Stempel Hajek
Anmerkungen	
Standort	Planschrank 3

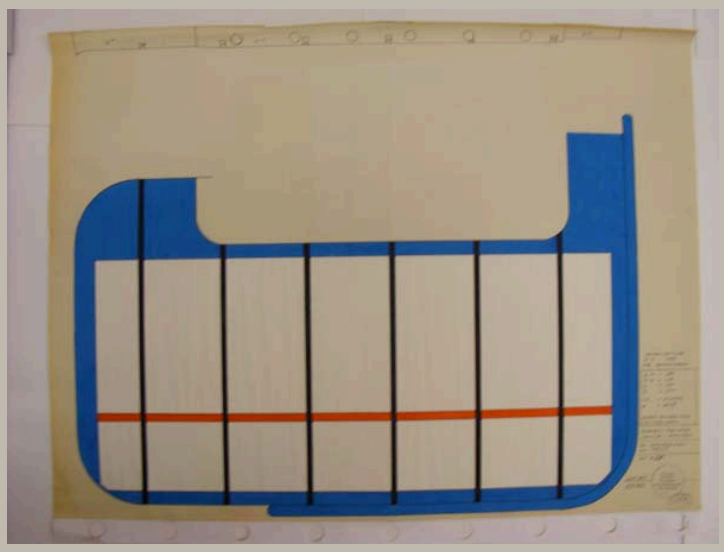


Signatur	HAJ_A 092/132
Autor	Otto Herbert Hajek
Objektart	Plan
Objekt	**Aufsicht Kaltbecken (Beckenbild) (farbig angelegt)**
Nr. Plan_WB/Motto	
Datum	/ 11 / 1980
Maße/Maßstab	903 x 1195 mm | 1:25
Material_Technik	Pause mit Deckfarbe und Faserschreiber, darauf aufgeklebt: Pause, die mit Papier beklebt ist
Beschriftung	Boden-Becken-Bild / Kaltbecken / Mineral-Heilbad / Leuze - Stuttgart / zu Verlegeplan / Nr. 9820 / M=1:25 links neben Stempel: Nov. 1980 / *Signatur*
Signatur_Autor	Hajek
Stempel/Plankopf	Adress-Stempel Hajek, Eingangsstempel Geier u. Geier
Anmerkungen	
Standort	Planschrank 2

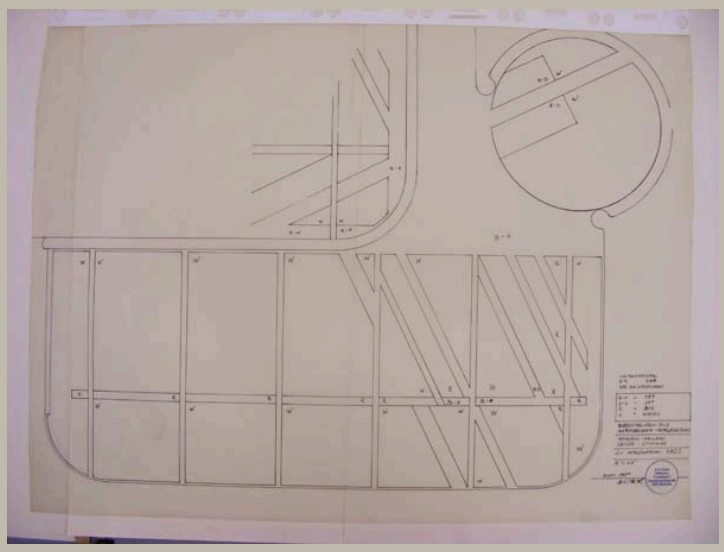


Signatur	HAJ_A 092/133	
Autor	Otto Herbert Hajek	
Objektart	Plan	
Objekt	**Aufsicht Warmbecken (Beckenbild)**	
Nr. Plan_WB/Motto		
Datum	/ 11 / 1980	
Maße/Maßstab	892 x 1202 mm	1.25
Material_Technik	Tusche auf Transparent Stempel	
Beschriftung	Boden-Becken-Bild / Warmbecken - Verlegeplan / Mineral-Heilbad / Leuze - Stuttgar[t] / zu Verlegeplan 9821 / M 1:25 links neben Stempel: Nov. 1980 / *Signatur*	
Signatur_Autor	Hajek	
Stempel/Plankopf	Adress-Stempel Hajek	
Anmerkungen		
Standort	Planschrank 3	

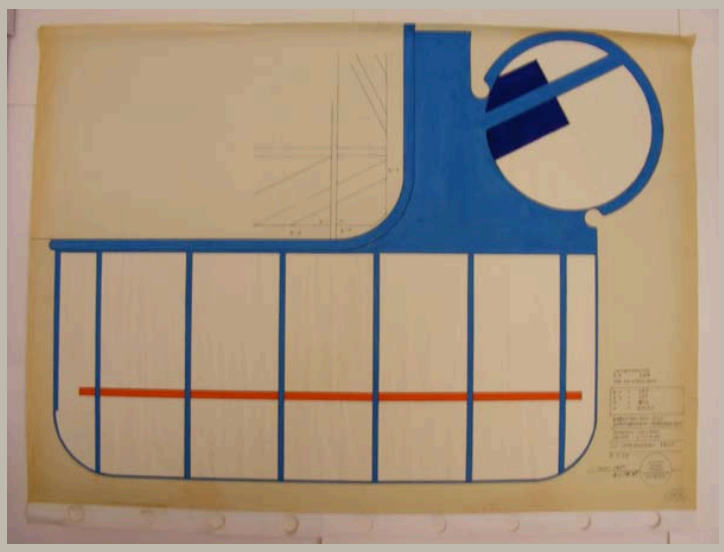


Signatur	HAJ_A 092/134
Autor	Otto Herbert Hajek
Objektart	Plan
Objekt	**Aufsicht Warmbecken (Beckenbild) (farbig angelegt)**
Nr. Plan_WB/Motto	
Datum	/ 11 / 1980
Maße/Maßstab	903 x 1250 mm | 1:25
Material_Technik	Pause mit Deckfarbe und Faserschreiber, darauf aufgeklebt: Pause, die mit Papier beklebt ist
Beschriftung	Boden-Becken-Bild / Warmbecken - Verlegeplan / Mineral-Heilbad / Leuze - Stuttgar[t] / zu Verlegeplan 9821 / M 1:25 links neben Stempel: Nov. 1980 / *Signatur*
Signatur_Autor	Hajek
Stempel/Plankopf	Adress-Stempel Hajek, Eingangsstempel Geier u. Geier
Anmerkungen	
Standort	Planschrank 2

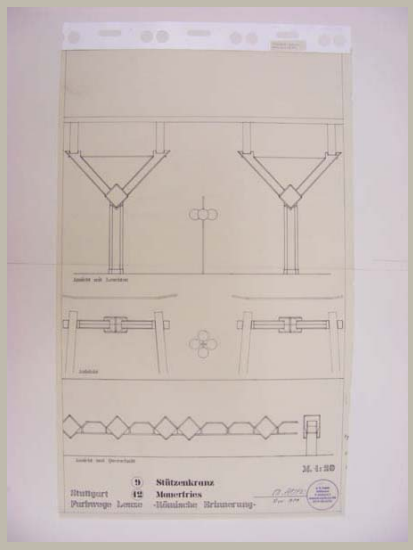


Signatur	HAJ_A 092/135
Autor	Otto Herbert Hajek
Objektart	Plan
Objekt	**Ansicht und Aufsicht Stützen und Leuchte; Ansicht und Querschnitt Mauerfries**
Nr. Plan_WB/Motto	
Datum	/ 11 / 1979
Maße/Maßstab	894 x 559 mm 1:20
Material_Technik	Tusche auf Transparent Signatur: Tinte Stempel
Beschriftung	Stuttgart / Farbwege Leuze -Römische Erinnerung- 9 Stützenkranz / 12 Mauerfries links neben Stempel: *Signatur* / Nov. 1979
Signatur_Autor	OH. Hajek
Stempel/Plankopf	Adress-Stempel Hajek
Anmerkungen	
Standort	Planschrank 3

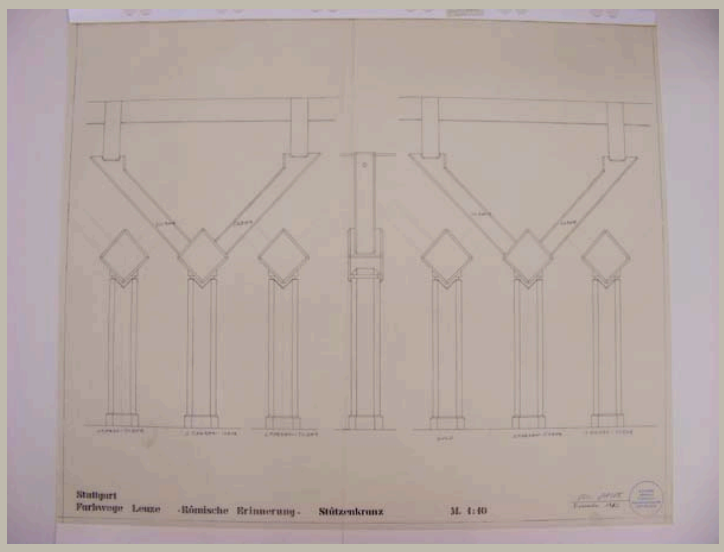


Signatur	HAJ_A 092/136	
Autor	Otto Herbert Hajek	
Objektart	Plan	
Objekt	**Ansichten Stützen**	
Nr. Plan_WB/Motto		
Datum	/ 11 / 1982	
Maße/Maßstab	892 x 1072 mm	1:10
Material_Technik	Tusche und Tinte auf Transparent Stempel	
Beschriftung	Stuttgart / Farbwege Leuze -Römische Erinnerung- Stützenkranz M. 1:10 links neben Stempel: *Signatur* / November 1982	
Signatur_Autor	OH. Hajek	
Stempel/Plankopf	Adress-Stempel Hajek	
Anmerkungen		
Standort	Planschrank 3	

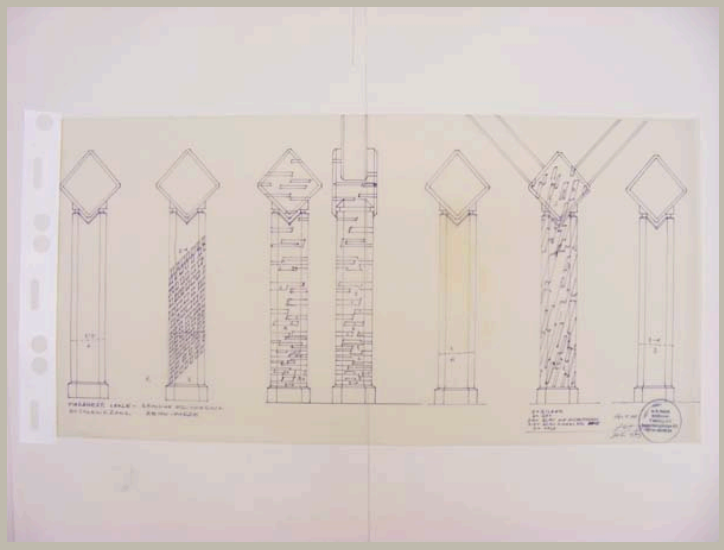


Signatur	HAJ_A 092/137
Autor	Otto Herbert Hajek
Objektart	Plan
Objekt	**Ansichten Stützen – Marc Aurel, Cäsar, Trajan, Augustus, Nero, Hadrian (mit Farbangaben)**
Nr. Plan_WB/Motto	
Datum	/ 07 / 1983
Maße/Maßstab	455 x 897 mm | 1:10
Material_Technik	Tinte auf Transparent Stempel
Beschriftung	Farbwege Leuze – Römische Erinnerung / Stützenkranz Beton – Farbe links neben Stempel: *Signatur* / Juli 1983
Signatur_Autor	Hajek
Stempel/Plankopf	Adress-Stempel Hajek
Anmerkungen	
Standort	Planschrank 3

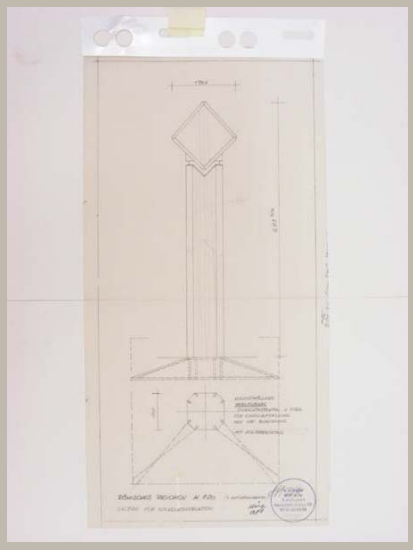


Signatur	HAJ_A 092/138
Autor	Otto Herbert Hajek
Objektart	Plan
Objekt	**Ansicht und Schnitt Römisches Zeichen mit Sockel**
Nr. Plan_WB/Motto	
Datum	/ 03 / 1981
Maße/Maßstab	646 x 333 mm | 1:20
Material_Technik	Tusche auf Transparent Signatur: Faserstift Stempel
Beschriftung	Römisches Zeichen M. 1:20 / Skizze für Sockelkonstruktion links neben Stempel: März /1981 über Stempel: *Signatur*
Signatur_Autor	Hajek
Stempel/Plankopf	Adress-Stempel Hajek
Anmerkungen	
Standort	Planschrank 3

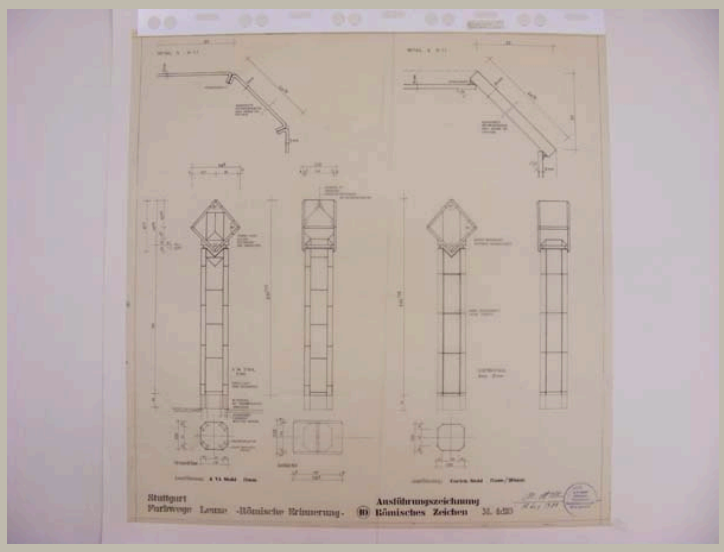


Signatur	HAJ_A 092/139	
Autor	Otto Herbert Hajek	
Objektart	Plan	
Objekt	**Ansichten, Aufsicht und Schnitte Römische Zeichen**	
Nr. Plan_WB/Motto		
Datum	/ 03 / 1981	
Maße/Maßstab	893 x 873 mm	1:20; 1:1
Material_Technik	Tusche auf Transparent Signatur: Faserstift Stempel	
Beschriftung	Stuttgart / Farbwege Leuze -Römische Erinnerung- / Ausführungszeichnung / 10 Römisches Zeichen M. 1:20 links neben Stempel: *Signatur* / März 1981	
Signatur_Autor	OH. Hajek	
Stempel/Plankopf	Adress-Stempel Hajek	
Anmerkungen	Links ist Caracalla abgebildet.	
Standort	Planschrank 3	

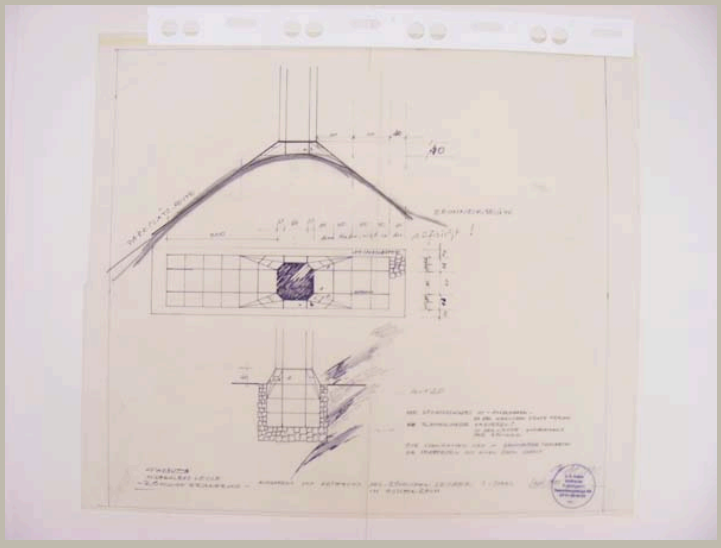


Signatur	HAJ_A 092/140	
Autor	Otto Herbert Hajek	
Objektart	Skizze	
Objekt	**Schnitte Fuß und Fundament Römisches Zeichen mit Angaben zur Aufstellung auf Hügel**	
Nr. Plan_WB/Motto		
Datum	/ 09 / 1981	
Maße/Maßstab	636 x 760 mm	1:20
Material_Technik	Faserstift, Bleistift und Tinte auf Transparent Stempel	
Beschriftung	Farbwege / Mineralbad Leuze / -Römische Erinnerung- / Fundament und Ortierung des - Römischen Zeichen / im Aussenraum / 1-Stahl links neben Stempel: Sept. 1981 über Stempel: *Signatur*	
Signatur_Autor	OH. Hajek	
Stempel/Plankopf	Adress-Stempel Hajek	
Anmerkungen		
Standort	Planschrank 3	

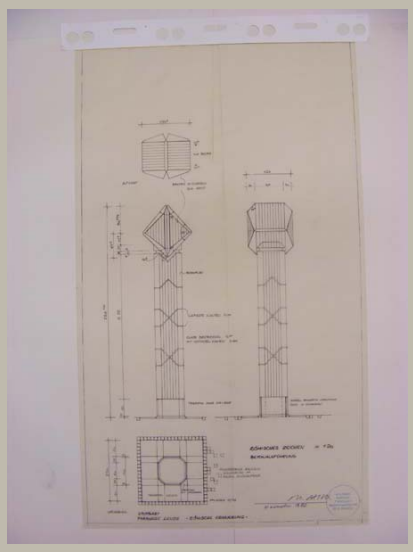


Signatur	HAJ_A 092/141
Autor	Otto Herbert Hajek
Objektart	Plan
Objekt	**Aufsicht, Ansichten und Schnitt Römisches Zeichen; Aufsicht Standfläche**
Nr. Plan_WB/Motto	
Datum	/ 11 / 1982
Maße/Maßstab	888 x 524 mm — 1:20
Material_Technik	Tusche auf Transparent Signatur: Tinte Stempel
Beschriftung	Stuttgart / Farbwege Leuze -Römische Erinnerung- links neben Stempel: *Signatur* / November 1982
Signatur_Autor	OH. Hajek
Stempel/Plankopf	Adress-Stempel Hajek
Anmerkungen	
Standort	Planschrank 3

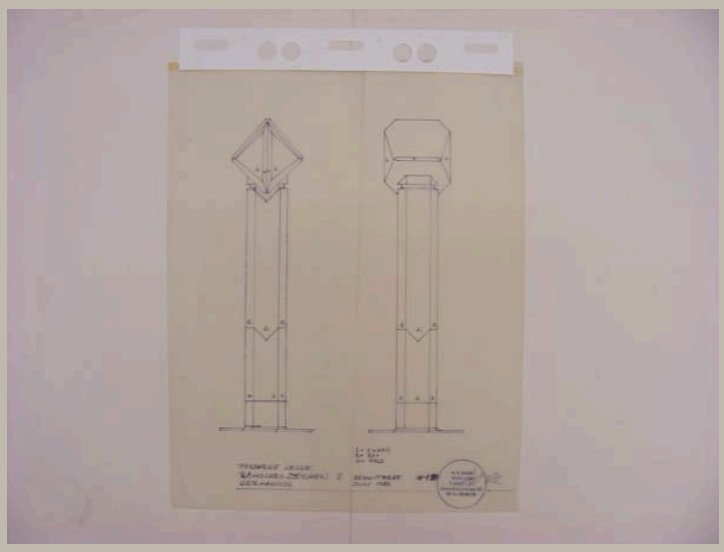


Signatur	HAJ_A 092/142
Autor	Otto Herbert Hajek
Objektart	Plan
Objekt	**Ansichten Römisches Zeichen - Germanicus**
Nr. Plan_WB/Motto	
Datum	/ 07 / 1983
Maße/Maßstab	545 x 445 mm | 1:20
Material_Technik	Tinte auf Transparent Stempel
Beschriftung	Farbwege / Römische Zeichen 2 / Germanicus / Beton - Farbe M:1:20 / Juli 1983 über Stempel: *Signatur*
Signatur_Autor	Hajek
Stempel/Plankopf	Adress-Stempel Hajek
Anmerkungen	
Standort	Planschrank 3

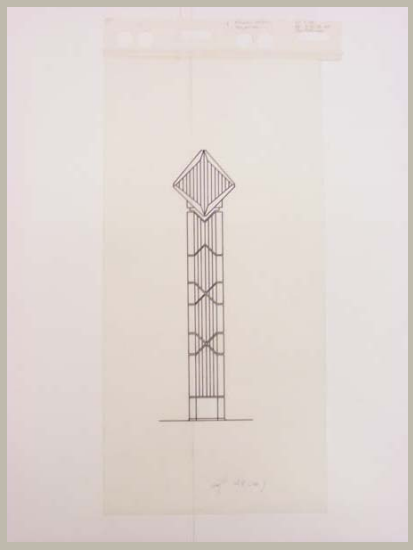


Signatur	HAJ_A 092/143
Autor	Otto Herbert Hajek
Objektart	Plan
Objekt	**Ansicht Römisches Zeichen**
Nr. Plan_WB/Motto	
Datum	/ /
Maße/Maßstab	649 x 317 mm
Material_Technik	Tusche auf Transparent
Beschriftung	
Signatur_Autor	
Stempel/Plankopf	
Anmerkungen	
Standort	Planschrank 3

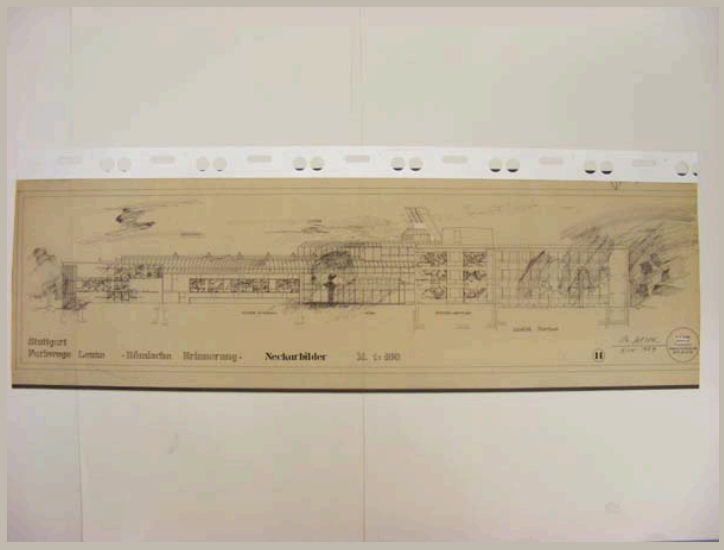


Signatur	HAJ_A 092/144
Autor	Otto Herbert Hajek
Objektart	Plan
Objekt	**Ansicht Kaltbadehalle, Neubau und Kurmittelhaus mit Neckarbildern**
Nr. Plan_WB/Motto	
Datum	/ 11 / 1979
Maße/Maßstab	372 x 1225 mm — 1:100
Material_Technik	Tusche und Faserstift auf Mutterpause Stempel
Beschriftung	Stuttgart / Farbwege Leuze -Römische Erinnerung- Neckarbilder M. 1:100 / 11 links neben Stempel: *Signatur* / Nov. 1979
Signatur_Autor	OH. Hajek
Stempel/Plankopf	Adress-Stempel Hajek
Anmerkungen	
Standort	Planschrank 3

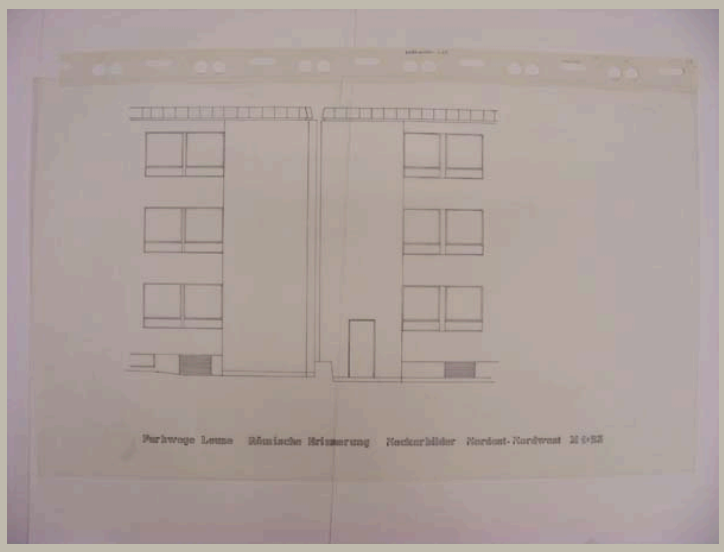


Signatur	HAJ_A 092/145	
Autor	Otto Herbert Hajek	
Objektart	Plan	
Objekt	**Nordost- und Nordwestansicht Kurmittelhaus**	
Nr. Plan_WB/Motto		
Datum	/ /	
Maße/Maßstab	642 x 1098 mm	1:25
Material_Technik	Tusche auf Transparent	
Beschriftung	Farbwege Leuze Römische Erinnerung Neckarbilder Nordost – Nordwest M 1:25	
Signatur_Autor		
Stempel/Plankopf		
Anmerkungen		
Standort	Planschrank 3	

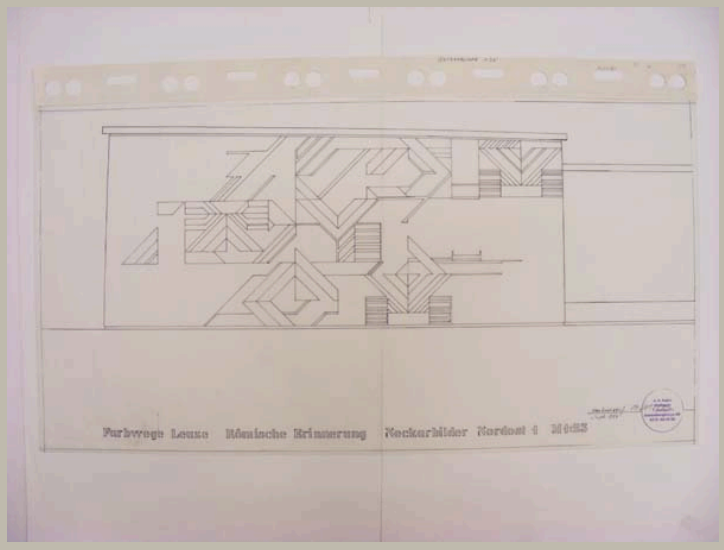


Signatur	HAJ_A 092/146
Autor	Otto Herbert Hajek
Objektart	Plan
Objekt	**Nordostansicht Kaltbadehalle mit Neckarbild**
Nr. Plan_WB/Motto	
Datum	/ 09 / 1984
Maße/Maßstab	490 x 931 mm — 1:25
Material_Technik	Tusche auf Transparent Stempel
Beschriftung	Farbwege Leuze Römische Erinnerung Neckarbilder Nordost 1 M 1:25 links neben Stempel: Farbentwurf *Signatur* / Sept. 1984
Signatur_Autor	OH. Hajek
Stempel/Plankopf	Adress-Stempel Hajek
Anmerkungen	
Standort	Planschrank 3

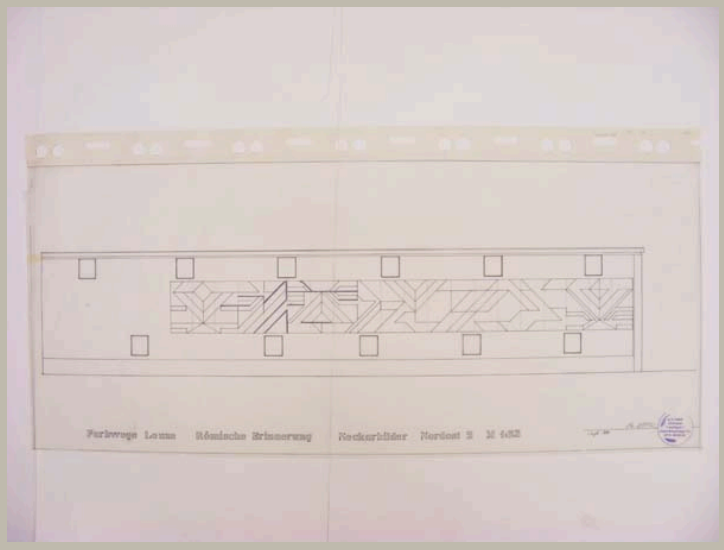


Signatur	HAJ_A 092/147	
Autor	Otto Herbert Hajek	
Objektart	Plan	
Objekt	**Nordostansicht Kaltbadehalle mit Neckarbildern**	
Nr. Plan_WB/Motto		
Datum	/ 09 / 1984	
Maße/Maßstab	487 x 1139 mm	1:25
Material_Technik	Faserschreiber und Tusche auf Transparent Stempel	
Beschriftung	Farbwege Leuze Römische Erinnerung Neckarbilder Nordost 2 M 1:25 links neben Stempel: *Signatur* / Sept. 1984	
Signatur_Autor	OH. Hajek	
Stempel/Plankopf	Adress-Stempel Hajek	
Anmerkungen		
Standort	Planschrank 3	

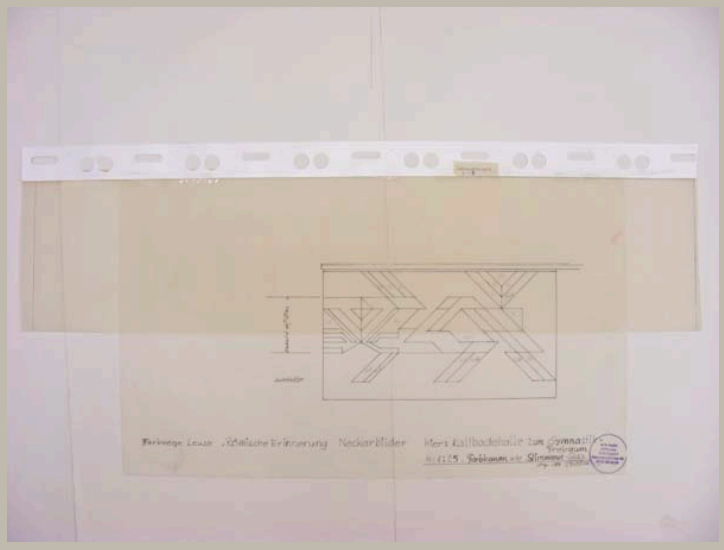

Signatur	HAJ_A 092/148	
Autor	Otto Herbert Hajek	
Objektart	Plan	
Objekt	**Ansicht Neckarbild (Kaltbadehalle zum Gymnastikfreiraum)**	
Nr. Plan_WB/Motto		
Datum	/ 12 / 1984	
Maße/Maßstab	466 x 893 mm	1:25
Material_Technik	Tusche auf Transparent Stempel	
Beschriftung	Farbwege Leuze -Römische Erinnerung Neckarbilder hier: Kaltbadehalle zum Gymnastik- / Freiraum / M:1:25, Farbkanon wie Stirnwand-Glas / Dez. 1984 *Signatur*	
Signatur_Autor	OH. Hajek	
Stempel/Plankopf	Adress-Stempel Hajek	
Anmerkungen		
Standort	Planschrank 3	

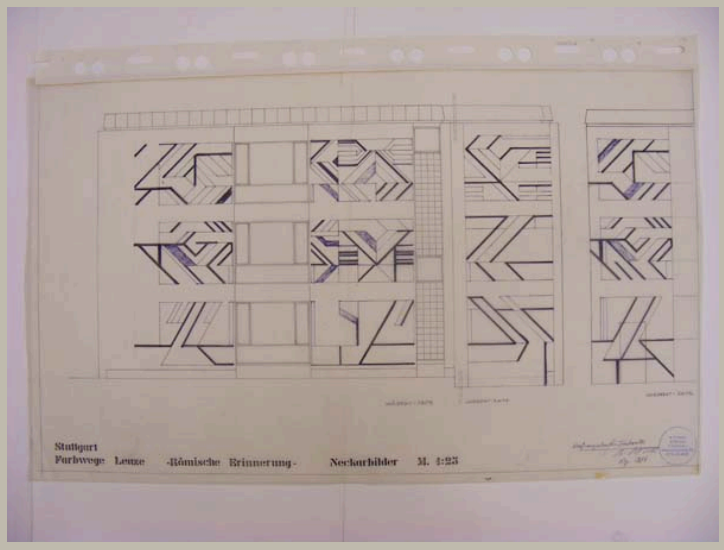

Signatur	HAJ_A 092/149	
Autor	Otto Herbert Hajek	
Objektart	Plan	
Objekt	**Nordost- und Nordwestansicht Kurmittelhaus mit Neckarbildern**	
Nr. Plan_WB/Motto		
Datum	/ 12 / 1984	
Maße/Maßstab	644 x 1074 mm	1:25
Material_Technik	Faserschreiber, Faserstift und Tusche auf Transparent Signatur: Tinte Stempel	
Beschriftung	Stuttgart / Farbwege Leuze -Römische Erinnerung- Neckarbilder M 1:25 links neben Stempel: Maßangaben für Farbwerte / *Signatur* / Dez. 1984	
Signatur_Autor	OH. Hajek	
Stempel/Plankopf	Adress-Stempel Hajek	
Anmerkungen		
Standort	Planschrank 3	

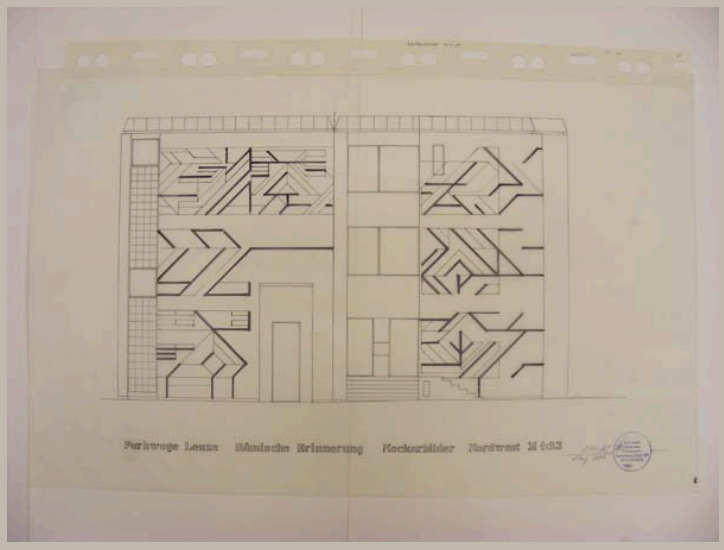

Signatur	HAJ_A 092/150
Autor	Otto Herbert Hajek
Objektart	Plan
Objekt	**Nordwestansicht Kurmittelhaus mit Neckarbildern**
Nr. Plan_WB/Motto	
Datum	/ 12 / 1984
Maße/Maßstab	644 x 1050 mm | 1:25
Material_Technik	Faserschreiber und Tusche auf Transparent Signatur: Tinte Stempel
Beschriftung	Farbwege Leuze Römische Erinnerung Neckarbilder Nordwest M 1:25 links neben Stempel: *Signatur* / Dez. 1984
Signatur_Autor	OH. Hajek
Stempel/Plankopf	Adress-Stempel Hajek
Anmerkungen	
Standort	Planschrank 3


Signatur	HAJ_A 093/01
Autor	Bundesbaudirektion u.a.
Objektart	Bestandspläne
Objekt	**Bundesbaudirektion Berlin**
Nr. Plan_WB/Motto	
Datum	/ / 1979–1980
Maße/Maßstab	1:500; 1:100, 1:50
Material_Technik	Pausen, Kopien
Beschriftung	
Signatur_Autor	
Stempel/Plankopf	z. T. Bundesbaudirektion Berlin
Anmerkungen	Mappe mit 4 Plänen: Lageplan, 12500–52: Aufgang 9 – Ansicht, 12500–58: Aufgang 9 – Grundriss, Aufgang 9 – Gestaltungsvorschlag Bundesbaudirektion
Standort	Planschrank 2




Signatur	HAJ_A 093/02
Autor	Otto Herbert Hajek
Objektart	Planzeichnung
Objekt	**Lageplan Eingangssituation (farbig angelegt)**
Nr. Plan_WB/Motto	
Datum	/ 02 / 1979
Maße/Maßstab	294 x 592 mm | 1:200
Material_Technik	Collage: Deckfarbe, Faserschreiber und Faserstift auf Pause, aufgeklebt auf Papier Stempel
Beschriftung	Eingangssituation Bundesbaudirektion Berlin 1:200 links neben Stempel: Februar 1979 / *Signatur*
Signatur_Autor	Hajek
Stempel/Plankopf	Adress-Stempel Hajek
Anmerkungen	
Standort	Planschrank 2




Signatur	HAJ_A 093/03
Autor	Otto Herbert Hajek
Objektart	Planzeichnung
Objekt	**Lageplan Eingangssituation (farbig angelegt)**
Nr. Plan_WB/Motto	
Datum	/ 02 / 1979
Maße/Maßstab	286 x 606 mm | 1:200
Material_Technik	Druck
Beschriftung	Eingangssituation Bundesbaudirektion Berlin 1:200 links neben Stempel: Februar 1979 / *Signatur*
Signatur_Autor	Hajek
Stempel/Plankopf	Adress-Stempel Hajek
Anmerkungen	
Standort	Planschrank 2

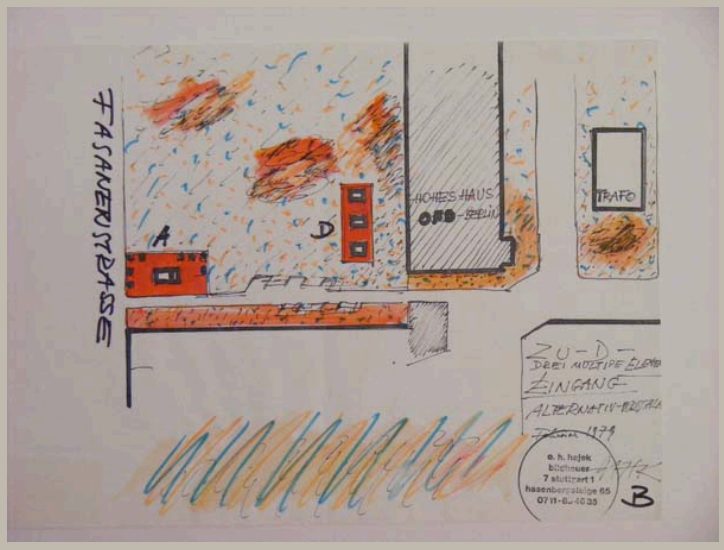


Signatur	HAJ_A 093/04
Autor	Otto Herbert Hajek
Objektart	Planzeichnung
Objekt	**Lageplan Eingangssituation – Variante (farbig angelegt)**
Nr. Plan_WB/Motto	
Datum	/ 02 / 1979
Maße/Maßstab	296 x 419 mm
Material_Technik	Faserschreiber auf Kopie
Beschriftung	Zu – D– / Drei Multip[l]e Elemente / Eingang / Alternativ Vorschlag / Februar 1979 rechts neben Stempel: *Signatur*
Signatur_Autor	Hajek
Stempel/Plankopf	Adress-Stempel Hajek, Rückseite: Aufkleber Adresse Hajek
Anmerkungen	
Standort	Planschrank 2

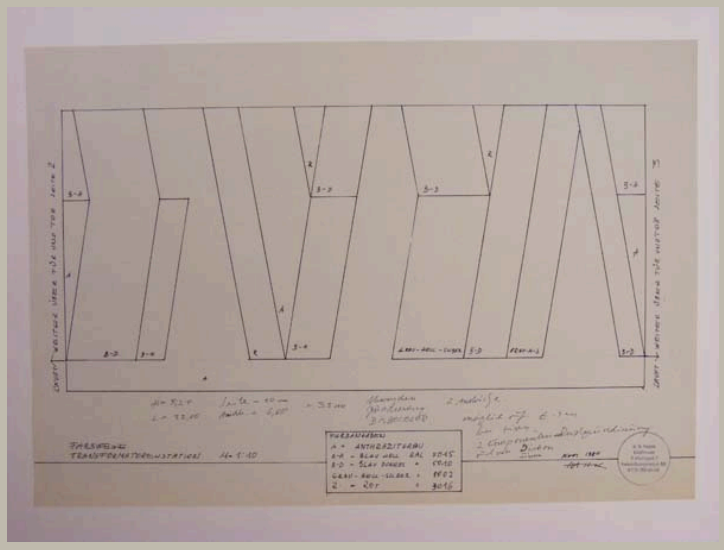


Signatur	HAJ_A 093/05
Autor	Otto Herbert Hajek
Objektart	Plan
Objekt	**Ansicht Wandbild Transformatorenstation mit Farbangaben**
Nr. Plan_WB/Motto	
Datum	/ 11 / 1980
Maße/Maßstab	522 x 758 mm | 1:10
Material_Technik	Pause Ergänzungen: Faserstift
Beschriftung	Farbwege / Transformatorenstation M=1:10 links neben Stempel: Nov. 1980/ *Signatur*
Signatur_Autor	Hajek
Stempel/Plankopf	Adress-Stempel Hajek
Anmerkungen	
Standort	Planschrank 2

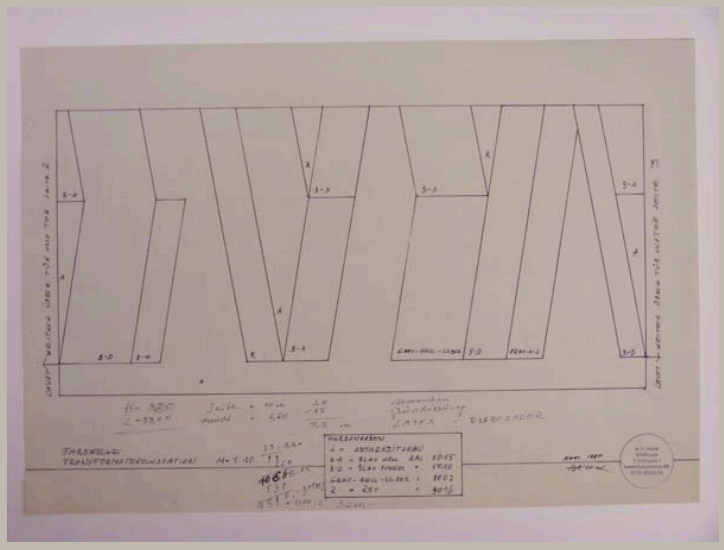


Signatur	HAJ_A 093/06
Autor	Otto Herbert Hajek
Objektart	Plan
Objekt	**Ansicht Wandbild Transformatorenstation mit Farbangaben**
Nr. Plan_WB/Motto	
Datum	/ 11 / 1980
Maße/Maßstab	521 x 758 mm — 1:10
Material_Technik	Pause Ergänzungen: Faserstift
Beschriftung	Farbwege / Transformatorenstation M=1:10 links neben Stempel: Nov. 1980/ *Signatur*
Signatur_Autor	Hajek
Stempel/Plankopf	Adress-Stempel Hajek
Anmerkungen	
Standort	Planschrank 2

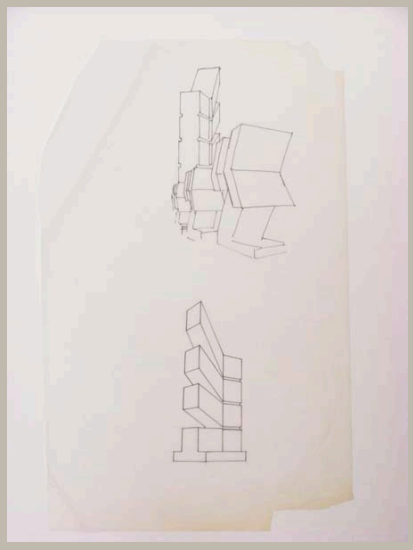


Signatur	HAJ_A 093/07
Autor	
Objektart	Zeichnung
Objekt	**Perspektiven Progression 73/3 (Multiple Elemente) mit großem Zeichen 71/1 und Großes Zeichen 71/1**
Nr. Plan_WB/Motto	
Datum	/ /
Maße/Maßstab	659 x 412 mm
Material_Technik	Faserstift auf Transparent
Beschriftung	
Signatur_Autor	
Stempel/Plankopf	
Anmerkungen	
Standort	Planschrank 2

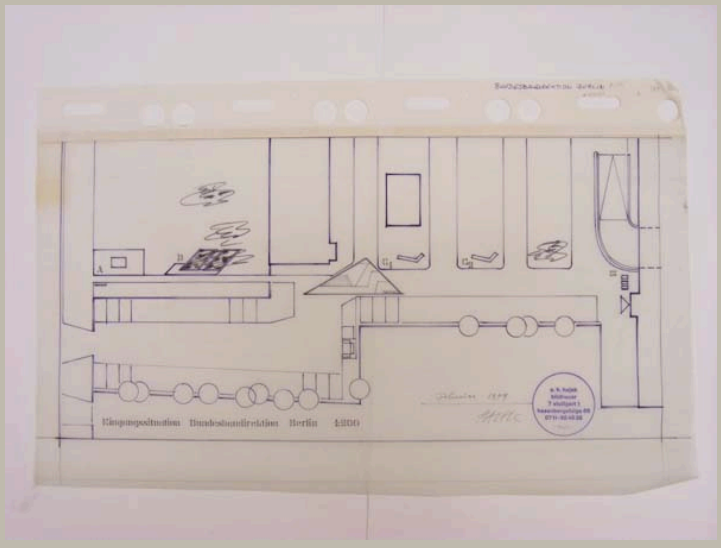


Signatur	HAJ_A 093/08
Autor	Otto Herbert Hajek
Objektart	Plan
Objekt	**Lageplan Eingangssituation mit Angaben zu den geplanten Maßnahmen**
Nr. Plan_WB/Motto	
Datum	/ 02 / 1979
Maße/Maßstab	357 x 646 mm — 1:200
Material_Technik	Faserstift und Tusche auf Transparent Stempel
Beschriftung	Eingangssituation Bundesbaudirektion Berlin 1:200 links neben Stempel: Februar 1979 / *Signatur*
Signatur_Autor	Hajek
Stempel/Plankopf	Adress-Stempel Hajek
Anmerkungen	
Standort	Planschrank 3

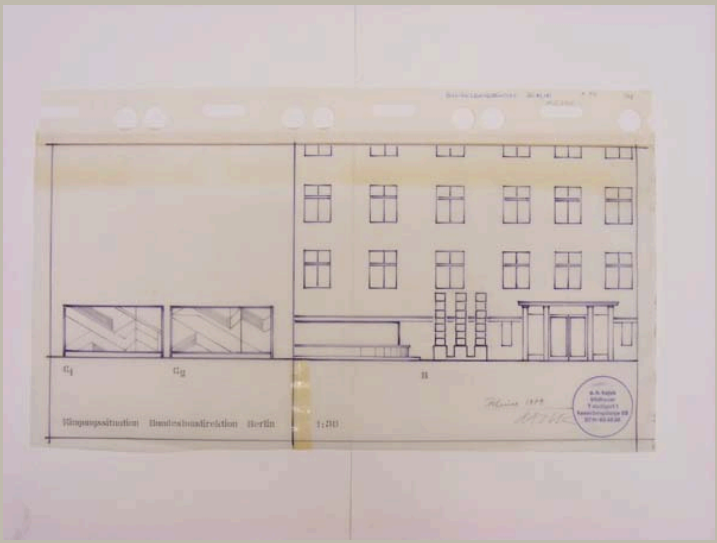


Signatur	HAJ_A 093/09
Autor	Otto Herbert Hajek
Objektart	Plan
Objekt	**Ansicht Wand C1 und C2 und Zeichen B mit Gebäude**
Nr. Plan_WB/Motto	
Datum	/ 02 / 1979
Maße/Maßstab	311 x 629 mm — 1:50
Material_Technik	Faserstift und Tusche auf Transparent Stempel
Beschriftung	Eingangssituation Bundesbaudirektion Berlin 1:50 links neben Stempel: Februar 1979 / *Signatur*
Signatur_Autor	Hajek
Stempel/Plankopf	Adress-Stempel Hajek
Anmerkungen	
Standort	Planschrank 3

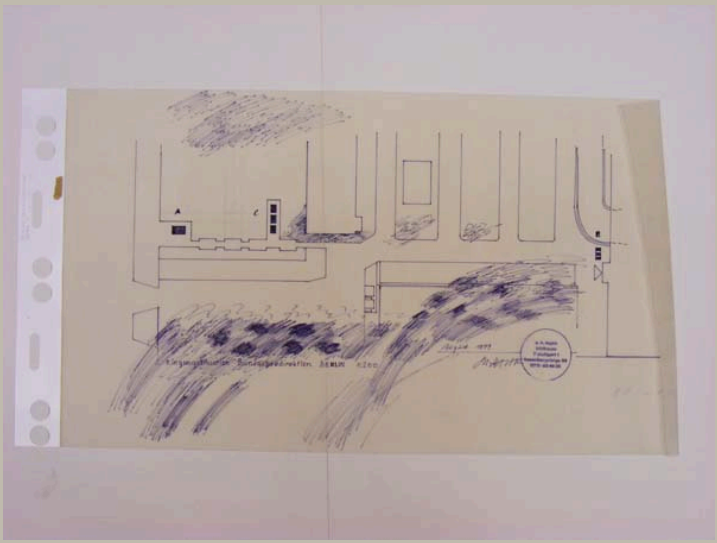

Signatur	HAJ_A 093/10	
Autor	Otto Herbert Hajek	
Objektart	Plan	
Objekt	**Lageplan Eingangssituation**	
Nr. Plan_WB/Motto		
Datum	/ 08 / 1979	
Maße/Maßstab	428 x 754 mm	1:200
Material_Technik	Tinte auf Transparent Stempel	
Beschriftung	Eingangssituation Bundesbaudirektion Berlin 1:200 links neben Stempel: August 1979 / *Signatur*	
Signatur_Autor	Hajek	
Stempel/Plankopf	Adress-Stempel Hajek	
Anmerkungen		
Standort	Planschrank 3	

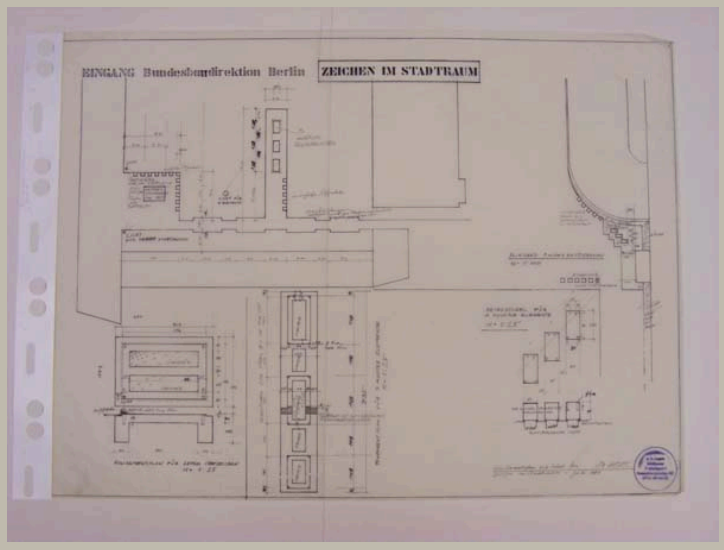


Signatur	HAJ_A 093/11	
Autor	Otto Herbert Hajek	
Objektart	Plan	
Objekt	**Lageplan Eingangssituation mit Schnitten Fundamente und Sockel der Zeichen**	
Nr. Plan_WB/Motto		
Datum	/ 07 / 1980	
Maße/Maßstab	657 x 878 mm	1:100; 1:25
Material_Technik	Tusche auf Transparent Stempel	
Beschriftung	oben: Eingang Bundesbaudirektion Berlin Zeichen im Stadtraum unten: Fundamentplan und Sockel für / Zeichen im Stadtraum / *Signatur* / Juli 1980	
Signatur_Autor	OH. Hajek	
Stempel/Plankopf	Adress-Stempel Hajek	
Anmerkungen		
Standort	Planschrank 3	

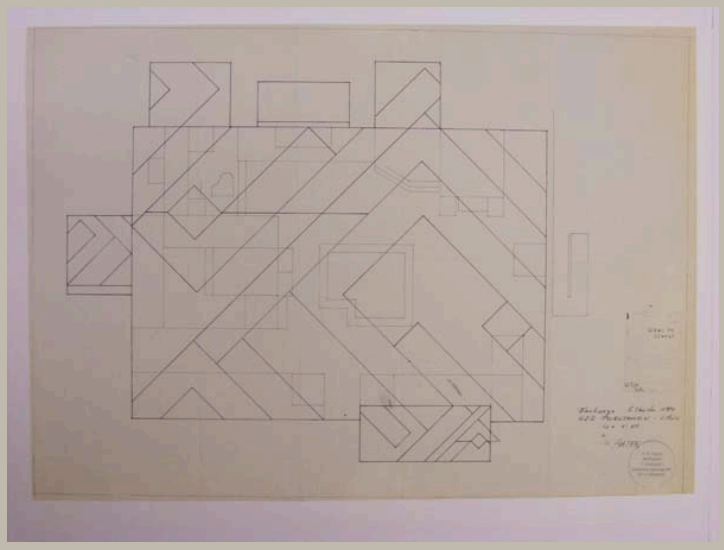


Signatur	HAJ_A 094/01
Autor	Otto Herbert Hajek
Objektart	Plan
Objekt	**Abwicklung Studiogestaltung**
Nr. Plan_WB/Motto	
Datum	/ / 1980
Maße/Maßstab	593 x 844 mm | 1:50
Material_Technik	Pause
Beschriftung	Farbwege 05. Oktober 1980 / WDR Fernsehen - Köln / M=1:50 / *Signatur*
Signatur_Autor	OH. Hajek
Stempel/Plankopf	Adress-Stempel Hajek, Stempel WDR - Fernsehen
Anmerkungen	
Standort	Planschrank 2

Otto Herbert Hajek


Signatur	HAJ_A 094/02
Autor	Palm
Objektart	Pläne
Objekt	**Grundriss mit Ausstattung Studio B**
Nr. Plan_WB/Motto	
Datum	/ 09 / 1980
Maße/Maßstab	1:50
Material_Technik	Pausen
Beschriftung	Wahl 80 / 556069
Signatur_Autor	
Stempel/Plankopf	Plankopf WDR Fernsehen Ausstattung
Anmerkungen	3 Pausen
Standort	Planschrank 2

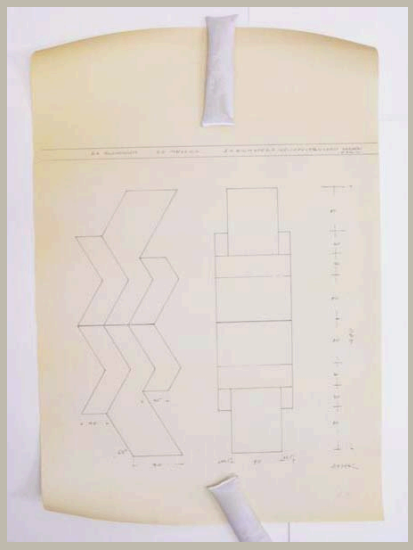

Signatur	HAJ_A 095/01
Autor	Otto Herbert Hajek
Objektart	Plan
Objekt	**Ansichten Großes Stadtzeichen**
Nr. Plan_WB/Motto	
Datum	/ /
Maße/Maßstab	903 x 621 mm
Material_Technik	Pause
Beschriftung	*Signatur*
Signatur_Autor	Hajek
Stempel/Plankopf	
Anmerkungen	
Standort	Planschrank 2

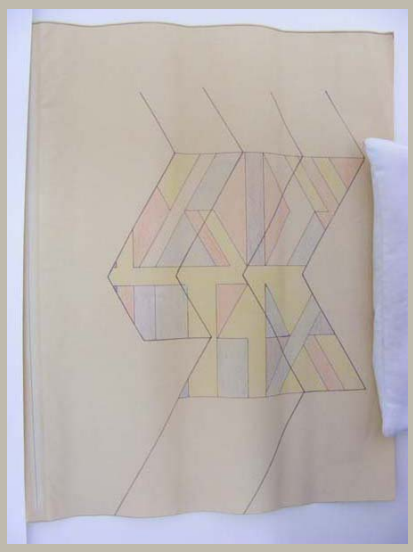


Signatur	HAJ_A 095/02a
Autor	Otto Herbert Hajek
Objektart	Plan
Objekt	**Teilansicht Großes Stadtzeichen (farbig angelegt)**
Nr. Plan_WB/Motto	
Datum	/ /
Maße/Maßstab	327 x 255 mm
Material_Technik	Buntstift auf Pause
Beschriftung	
Signatur_Autor	
Stempel/Plankopf	
Anmerkungen	
Standort	

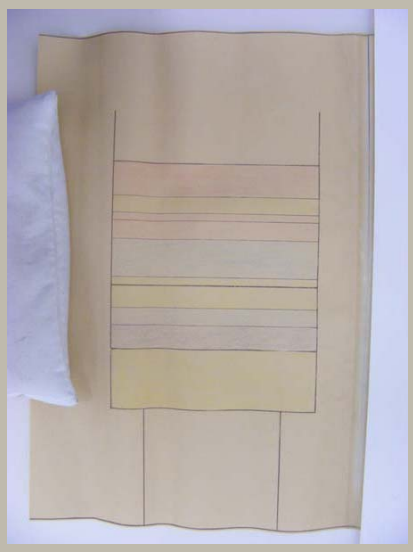


Signatur	HAJ_A 095/02b
Autor	Otto Herbert Hajek
Objektart	Plan
Objekt	**Teilansicht Großes Stadtzeichen (farbig angelegt)**
Nr. Plan_WB/Motto	
Datum	/ /
Maße/Maßstab	328 x 225 mm
Material_Technik	Buntstift auf Pause
Beschriftung	
Signatur_Autor	
Stempel/Plankopf	
Anmerkungen	
Standort	



Signatur	HAJ_A 095/03a
Autor	Otto Herbert Hajek
Objektart	Plan
Objekt	**Teilansicht Großes Stadtzeichen (farbig angelegt)**
Nr. Plan_WB/Motto	
Datum	/ /
Maße/Maßstab	328 x 253 mm
Material_Technik	Buntstift auf Pause
Beschriftung	
Signatur_Autor	
Stempel/Plankopf	
Anmerkungen	
Standort	

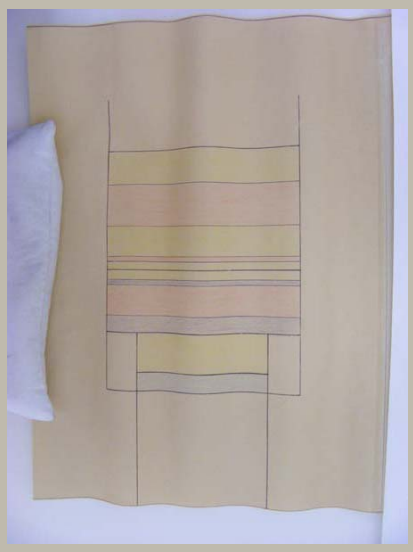


Signatur	HAJ_A 095/03b
Autor	Otto Herbert Hajek
Objektart	Plan
Objekt	**Teilansicht Großes Stadtzeichen (farbig angelegt)**
Nr. Plan_WB/Motto	
Datum	/ /
Maße/Maßstab	330 x 245 mm
Material_Technik	Buntstift auf Pause
Beschriftung	
Signatur_Autor	
Stempel/Plankopf	
Anmerkungen	
Standort	

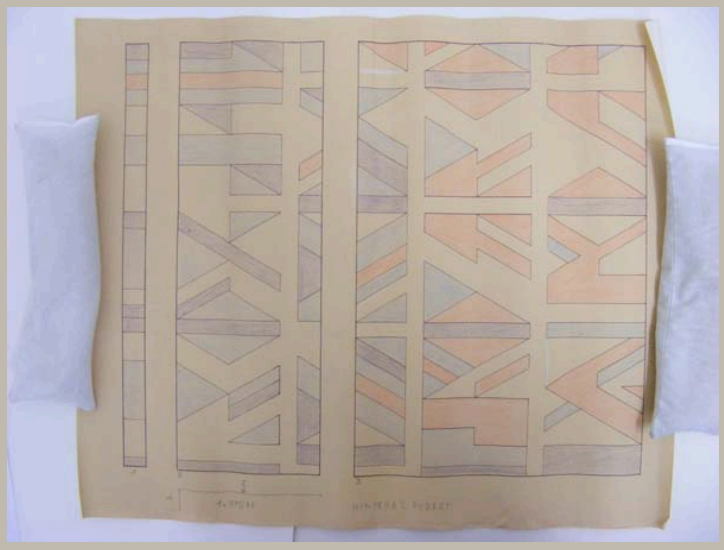


Signatur	HAJ_A 095/04
Autor	Otto Herbert Hajek
Objektart	Plan
Objekt	**Aufsicht vorderes und hinteres Podest Großes Stadtzeichen (farbig angelegt)**
Nr. Plan_WB/Motto	
Datum	/ /
Maße/Maßstab	345 x 420 mm
Material_Technik	Buntstift auf Pause
Beschriftung	
Signatur_Autor	
Stempel/Plankopf	
Anmerkungen	
Standort	Planschrank 2



Signatur	HAJ_A 095/05
Autor	Otto Herbert Hajek
Objektart	Plan
Objekt	**Ansicht Wandbild (farbig angelegt)**
Nr. Plan_WB/Motto	
Datum	/ /
Maße/Maßstab	1018 x 1007 mm
Material_Technik	Pause
Beschriftung	
Signatur_Autor	
Stempel/Plankopf	
Anmerkungen	
Standort	Modellregal 5/2 (Planrolle)

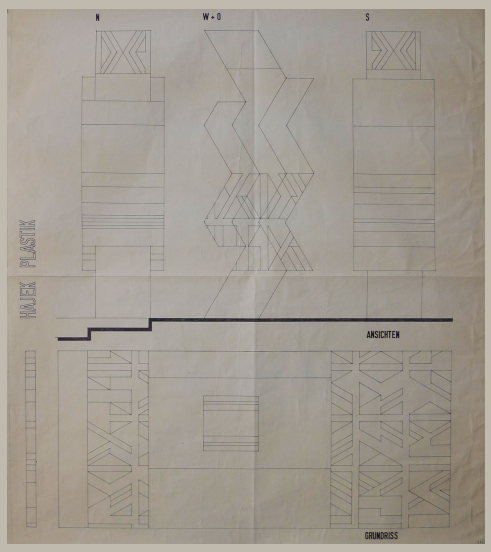


Signatur	HAJ_A 095/06
Autor	Otto Herbert Hajek
Objektart	Plan
Objekt	**Ansichten und Grundriss Plastik**
Nr. Plan_WB/Motto	
Datum	/ /
Maße/Maßstab	910 x 860 mm
Material_Technik	Pause
Beschriftung	Hajek Plastik
Signatur_Autor	
Stempel/Plankopf	
Anmerkungen	
Standort	Planschrank 2

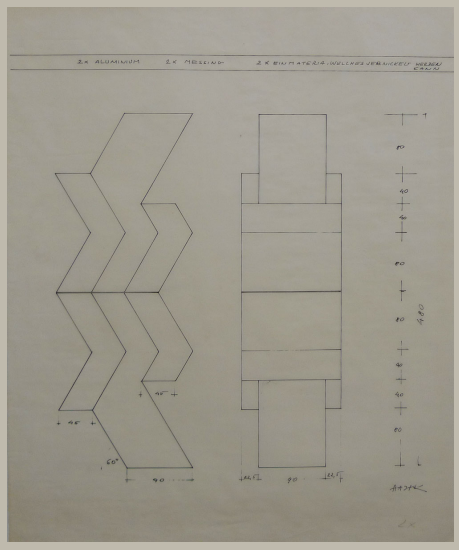


Signatur	HAJ_A 095/07
Autor	Otto Herbert Hajek
Objektart	Plan
Objekt	**Ansichten Plastik**
Nr. Plan_WB/Motto	
Datum	/ /
Maße/Maßstab	775 x 610 mm
Material_Technik	Faserschreiber auf Transparent
Beschriftung	
Signatur_Autor	Hajek
Stempel/Plankopf	
Anmerkungen	
Standort	Planschrank 3

Signatur	HAJ_A 096/01
Autor	Helmut Magg
Objektart	Bestandspläne
Objekt	**Mitarbeiterzentrum Münchener Rückversicherung – Empfangsraum und Vortragsraum**
Nr. Plan_WB/Motto	
Datum	/ 01-02 / 1982
Maße/Maßstab	1:20; 1:10
Material_Technik	Pausen
Beschriftung	
Signatur_Autor	
Stempel/Plankopf	
Anmerkungen	10 Pläne: Grundriss insgesamt; 1. Empfangsraum: Grundriss, Wand A: Ansicht, Teilgrundriss, Wand B: Ansicht, Schnitt, Teilgrundriss, Wand C: Ansicht, Teilgrundriss, Wand C: Ansicht, Schnitt, Grundriss Erkerbereich, Wand D: Ansicht, Schnitt, Teilgrundriss mit Schiebetüren, Wand D: Ansicht, Teilgrundriss, Schnitt; 2. Vortragsraum: Grundriss, Wand A: Ansicht, Teilgrundriss
Standort	Planschrank 2

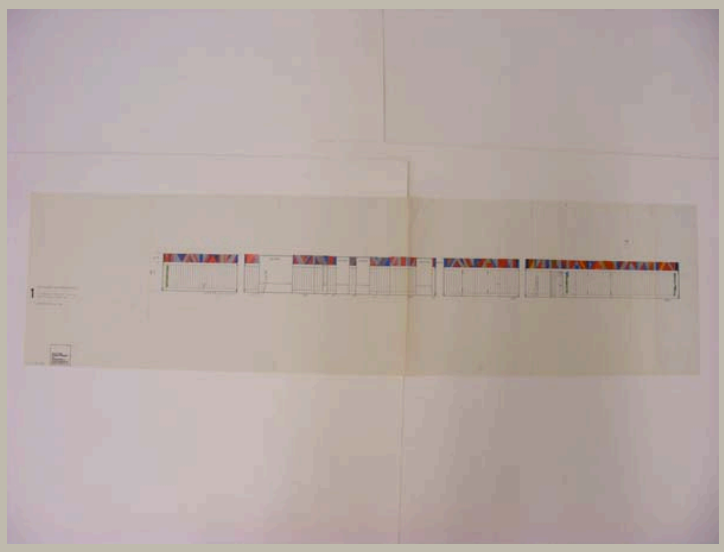


Signatur	HAJ_A 096/02	
Autor	Otto Herbert Hajek; Helmut Magg	
Objektart	Plan	
Objekt	**Abwicklung Wand mit Bildfries Empfangsraum des Mitarbeiterzentrums (farbig angelegt)**	
Nr. Plan_WB/Motto	1	
Datum	17 / 01 / 1982	
Maße/Maßstab	290 x 1137 mm	1:50
Material_Technik	Deckfarbe auf Pause Eintragungen: Bleistift	
Beschriftung	Münchener Rückversicherung / Mitarbeiterzentrum / Empfangsraum / Ansichten M 1:50	
Signatur_Autor		
Stempel/Plankopf	Stempel Helmut Magg	
Anmerkungen		
Standort	Planschrank 2	

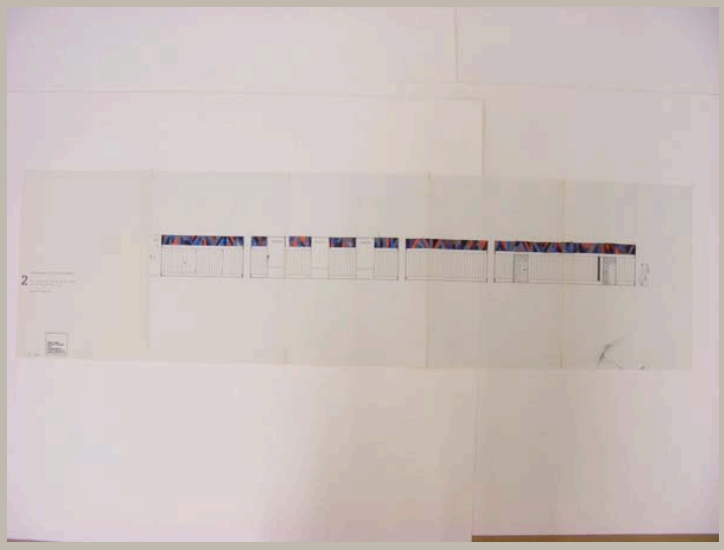


Signatur	HAJ_A 096/03
Autor	Otto Herbert Hajek; Helmut Magg
Objektart	Plan
Objekt	**Abwicklung Wand mit Bildfries Vortragsraum des Mitarbeiterzentrums (farbig angelegt)**
Nr. Plan_WB/Motto	2
Datum	17 / 01 / 1982
Maße/Maßstab	290 x 1053 mm 1:50
Material_Technik	Deckfarbe auf Pause
Beschriftung	Münchener Rückversicherung / Mitarbeiterzentrum / Vortragsraum / Ansicht M 1:50
Signatur_Autor	
Stempel/Plankopf	Stempel Helmut Magg
Anmerkungen	
Standort	Planschrank 2



Signatur	HAJ_A 096/04
Autor	Otto Herbert Hajek
Objektart	Zeichnung
Objekt	**Ansicht Bildfries (farbig angelegt)**
Nr. Plan_WB/Motto	1
Datum	/ /
Maße/Maßstab	238 x 699 mm
Material_Technik	Deckfarbe und Faserstift auf Papier, aufgeklebt auf Papier Eintragungen: Bleistift und Kugelschreiber
Beschriftung	
Signatur_Autor	
Stempel/Plankopf	
Anmerkungen	
Standort	Planschrank 2

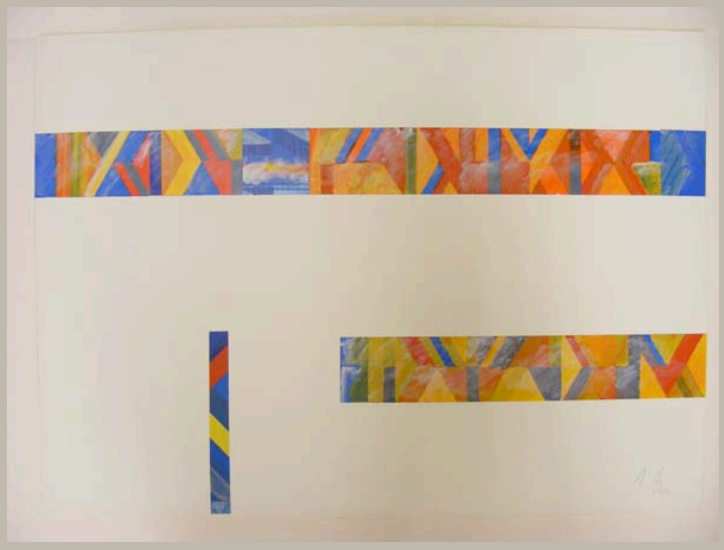

Signatur	HAJ_A 096/05
Autor	Otto Herbert Hajek
Objektart	Zeichnung
Objekt	**Ansichten Bildfries (farbig angelegt)**
Nr. Plan_WB/Motto	
Datum	/ /
Maße/Maßstab	502 x 701 mm
Material_Technik	Deckfarbe und Faserstift auf Papier, aufgeklebt auf Papier Eintragungen: Bleistift
Beschriftung	
Signatur_Autor	
Stempel/Plankopf	
Anmerkungen	
Standort	Planschrank 2

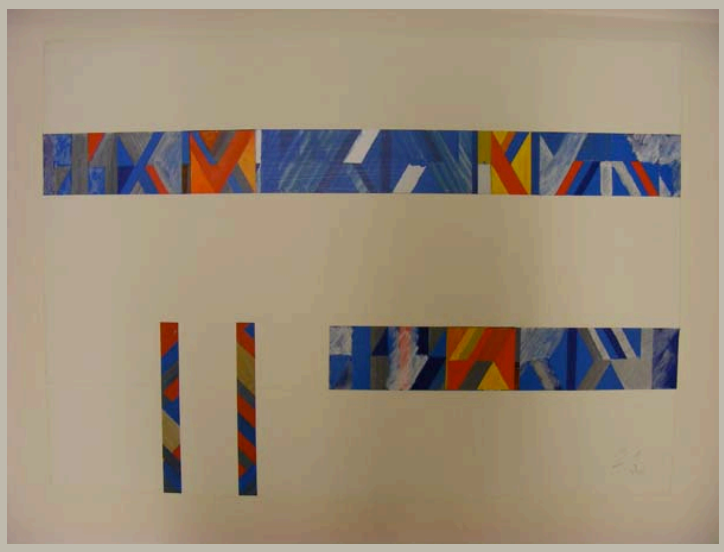

Signatur	HAJ_A 096/06
Autor	Otto Herbert Hajek
Objektart	Zeichnung
Objekt	**Ansichten Bildfries (farbig angelegt)**
Nr. Plan_WB/Motto	
Datum	/ /
Maße/Maßstab	503 x 700 mm
Material_Technik	Deckfarbe und Faserstift auf Papier, aufgeklebt auf Papier Eintragungen: Bleistift
Beschriftung	
Signatur_Autor	
Stempel/Plankopf	
Anmerkungen	
Standort	Planschrank 2




Signatur	HAJ_A 096/07
Autor	Otto Herbert Hajek
Objektart	Zeichnung
Objekt	**Ansichten Bildfries (farbig angelegt)**
Nr. Plan_WB/Motto	
Datum	/ /
Maße/Maßstab	502 x 700 mm
Material_Technik	Deckfarbe und Faserstift auf Papier, aufgeklebt auf Papier Eintragungen: Bleistift
Beschriftung	
Signatur_Autor	
Stempel/Plankopf	
Anmerkungen	
Standort	Planschrank 2




Signatur	HAJ_A 096/08
Autor	Otto Herbert Hajek
Objektart	Zeichnung
Objekt	**Ansichten Bildfries (farbig angelegt)**
Nr. Plan_WB/Motto	
Datum	/ /
Maße/Maßstab	503 x 701 mm
Material_Technik	Deckfarbe und Bleistift auf Papier, aufgeklebt auf Papier
Beschriftung	
Signatur_Autor	
Stempel/Plankopf	
Anmerkungen	
Standort	Planschrank 2




Signatur	HAJ_A 096/09
Autor	Otto Herbert Hajek
Objektart	Zeichnung
Objekt	**Teilansicht Bildfries (farbig angelegt)**
Nr. Plan_WB/Motto	
Datum	/ /
Maße/Maßstab	503 x 702 mm
Material_Technik	Deckfarbe und Bleistift auf Papier, aufgeklebt auf Papier
Beschriftung	
Signatur_Autor	
Stempel/Plankopf	
Anmerkungen	
Standort	Planschrank 2

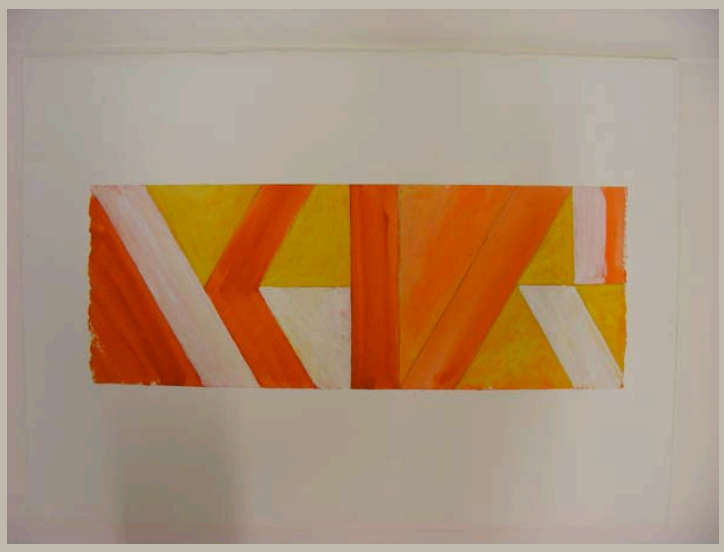


Signatur	HAJ_A 096/10
Autor	Otto Herbert Hajek
Objektart	Zeichnung
Objekt	**Teilansicht Bildfries (farbig angelegt)**
Nr. Plan_WB/Motto	
Datum	/ /
Maße/Maßstab	503 x 703 mm
Material_Technik	Deckfarbe und Bleistift auf Papier, aufgeklebt auf Papier
Beschriftung	
Signatur_Autor	
Stempel/Plankopf	
Anmerkungen	
Standort	Planschrank 2

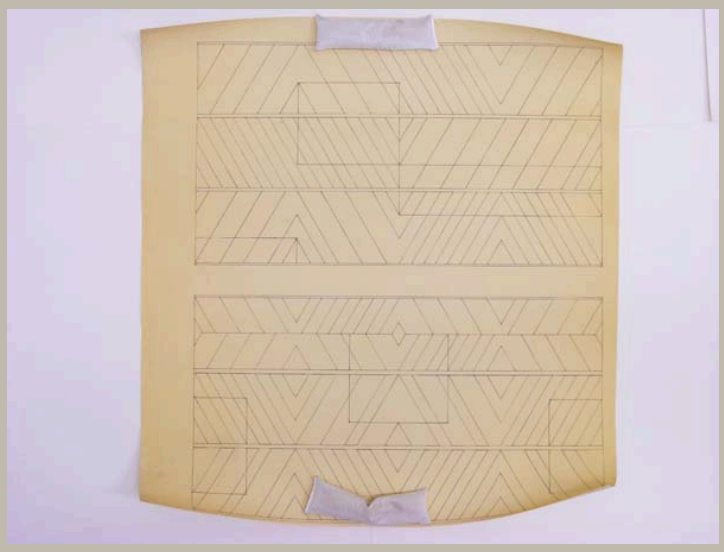


Signatur	HAJ_A 097/01
Autor	Otto Herbert Hajek
Objektart	Plan
Objekt	**Fassadengestaltung**
Nr. Plan_WB/Motto	
Datum	/ /
Maße/Maßstab	819 x 772 mm
Material_Technik	Pause
Beschriftung	
Signatur_Autor	
Stempel/Plankopf	
Anmerkungen	
Standort	Planschrank 2

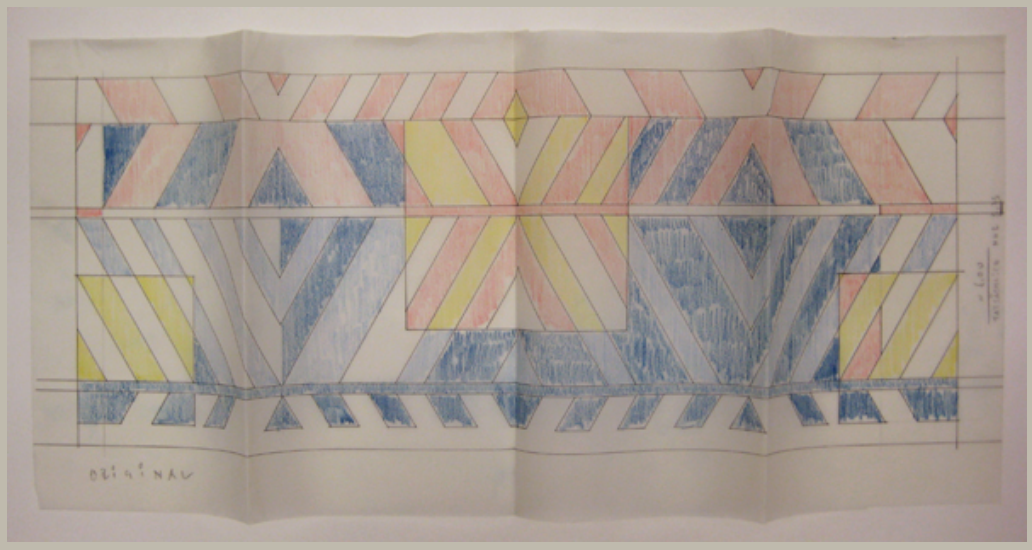


Signatur	HAJ_A 097/02
Autor	Otto Herbert Hajek
Objektart	Plan
Objekt	**Ansicht Fassade (farbig angelegt)**
Nr. Plan_WB/Motto	
Datum	/ /
Maße/Maßstab	325 x 711 mm
Material_Technik	Tusche, Buntstift und Bleistift auf Transparent
Beschriftung	Original
Signatur_Autor	
Stempel/Plankopf	
Anmerkungen	
Standort	Planschrank 2

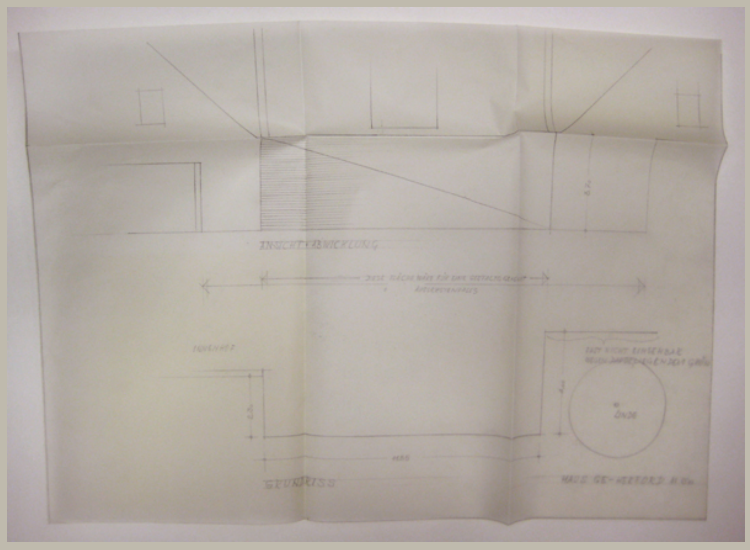


Signatur	HAJ_A 097/03	
Autor	JG Hanke?	
Objektart	Plan	
Objekt	**Teilabwicklung Fassade und Teilgrundriss Haus Geesmann**	
Nr. Plan_WB/Motto		
Datum	/ /	
Maße/Maßstab	385 x 535 mm	1:50
Material_Technik	Bleistift auf Transparent	
Beschriftung	Original	
Signatur_Autor		
Stempel/Plankopf		
Anmerkungen		
Standort	Planschrank 2	

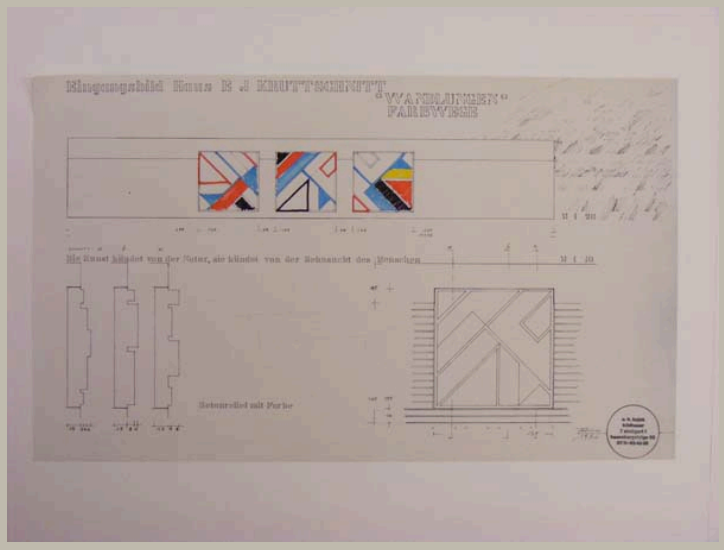


Signatur	HAJ_A 098/01	
Autor	Otto Herbert Hajek	
Objektart	Plan	
Objekt	**Ansichten und Schnitte Relieftafeln (farbig angelegt)**	
Nr. Plan_WB/Motto		
Datum	/ 02 / 1984	
Maße/Maßstab	437 x 737 mm	1:20; 1:10
Material_Technik	Faserschreiber auf Pause	
Beschriftung	oben: Eingangsbild Haus E J Kruttschnitt / „Wandlungen“ / Farbwege mittig: Die Kunst kündet von der Natur, sie kündet von der Sehnsucht des Menschen links neben Stempel: Februar / 1984	
Signatur_Autor		
Stempel/Plankopf	Adress-Stempel Hajek	
Anmerkungen		
Standort	Planschrank 2	

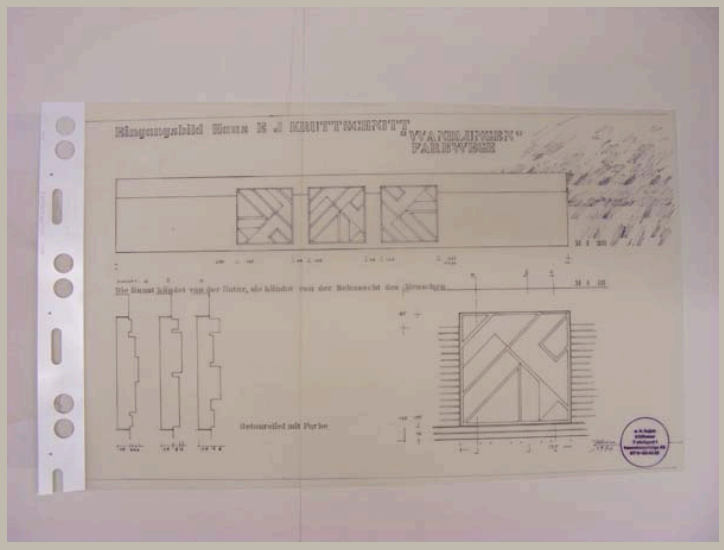

Signatur	HAJ_A 098/02	
Autor	Otto Herbert Hajek	
Objektart	Plan	
Objekt	**Ansichten und Schnitte Relieftafeln**	
Nr. Plan_WB/Motto		
Datum	/ 02 / 1984	
Maße/Maßstab	475 x 734 mm	1:20; 1:10
Material_Technik	Tusche und Tinte auf Transparent Stempel	
Beschriftung	oben: Eingangsbild Haus E J Kruttschnitt / „Wandlungen“ / Farbwege mittig: Die Kunst kündet von der Natur, sie kündet von der Sehnsucht des Menschen links neben Stempel: Februar / 1984	
Signatur_Autor		
Stempel/Plankopf		
Anmerkungen		
Standort	Planschrank 3	

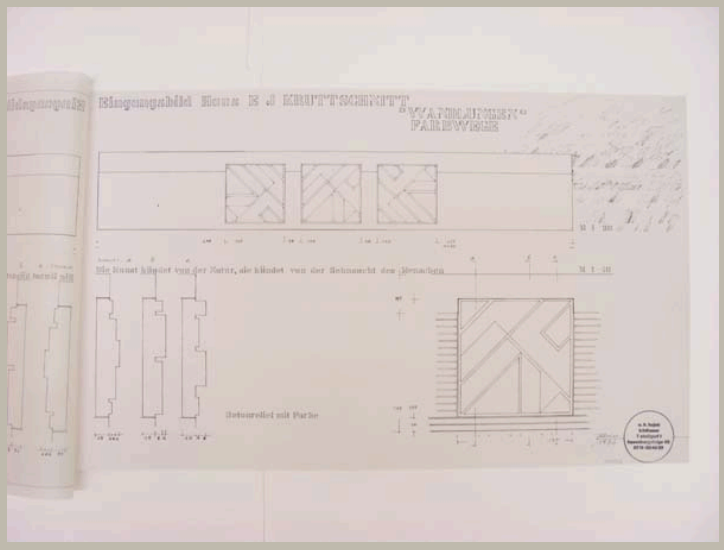

Signatur	HAJ_A 098/03	
Autor	Otto Herbert Hajek	
Objektart	Plan	
Objekt	**Ansichten und Schnitte Relieftafeln**	
Nr. Plan_WB/Motto		
Datum	/ 02 / 1984	
Maße/Maßstab	439 x 740 mm	1:20; 1:10
Material_Technik	Pause	
Beschriftung	oben: Eingangsbild Haus E J Kruttschnitt / „Wandlungen“ / Farbwege mittig: Die Kunst kündet von der Natur, sie kündet von der Sehnsucht des Menschen links neben Stempel: Februar / 1984	
Signatur_Autor		
Stempel/Plankopf		
Anmerkungen		
Standort	Planschrank 3	

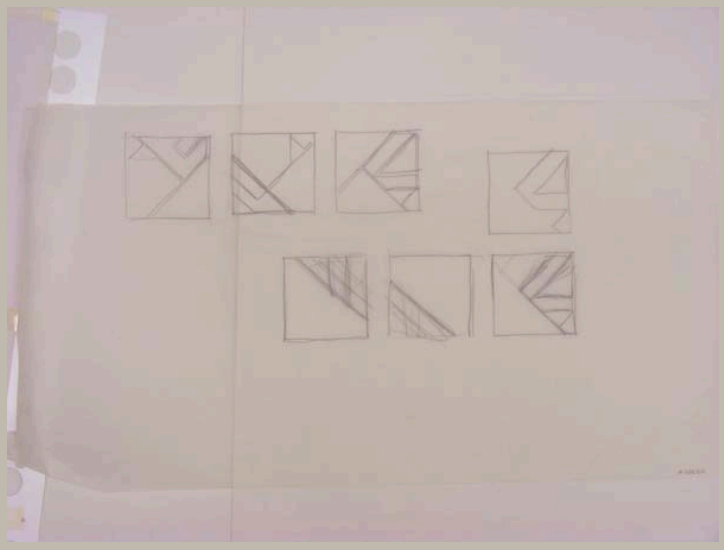


Signatur	HAJ_A 098/04
Autor	Otto Herbert Hajek
Objektart	Skizze
Objekt	**Relieftafeln**
Nr. Plan_WB/Motto	
Datum	/ /
Maße/Maßstab	323 x 587 mm
Material_Technik	Bleistift auf Transparent
Beschriftung	
Signatur_Autor	
Stempel/Plankopf	
Anmerkungen	
Standort	Planschrank 3


Signatur	HAJ_A 098/05
Autor	Otto Herbert Hajek
Objektart	Skizzenmappe
Objekt	**Relieftafeln**
Nr. Plan_WB/Motto	
Datum	/ /
Maße/Maßstab	
Material_Technik	Tinte und Bleistift auf Transparent
Beschriftung	
Signatur_Autor	
Stempel/Plankopf	
Anmerkungen	Mappe mit 4 Skizzen
Standort	Planschrank 2




Signatur	HAJ_A 099_f001
Autor	
Objektart	Fotografie
Objekt	**Raumzeichen 2 mit Wandbild**
Nr. Plan_WB/Motto	
Datum	/ /
Maße/Maßstab	490 x 340 mm
Material_Technik	Fotografie, aufgezogen auf furnierte Preßspanplatte
Beschriftung	
Signatur_Autor	
Stempel/Plankopf	
Anmerkungen	
Standort	Modellregal 4/2

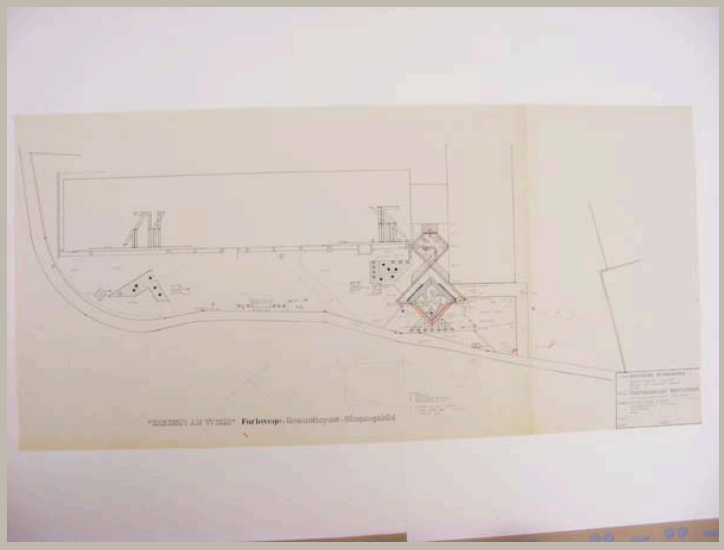

Signatur	HAJ_A 099/01
Autor	Otto Herbert Hajek
Objektart	Plan
Objekt	**Gesamtlayout – Ansicht und Grundriss Raumzeichen 1 u. 2 mit Eingangsbild**
Nr. Plan_WB/Motto	
Datum	/ /
Maße/Maßstab	710 x 1473 mm 1:100
Material_Technik	Pause Einzeichnungen: Faserschreiber und Bleistift
Beschriftung	unten: „Zeichen am Wege“ Farbwege – Gesamtlayout – Eingangsbild
Signatur_Autor	
Stempel/Plankopf	Plankopf Oberpostdirektion Stuttgart
Anmerkungen	
Standort	Planschrank 2

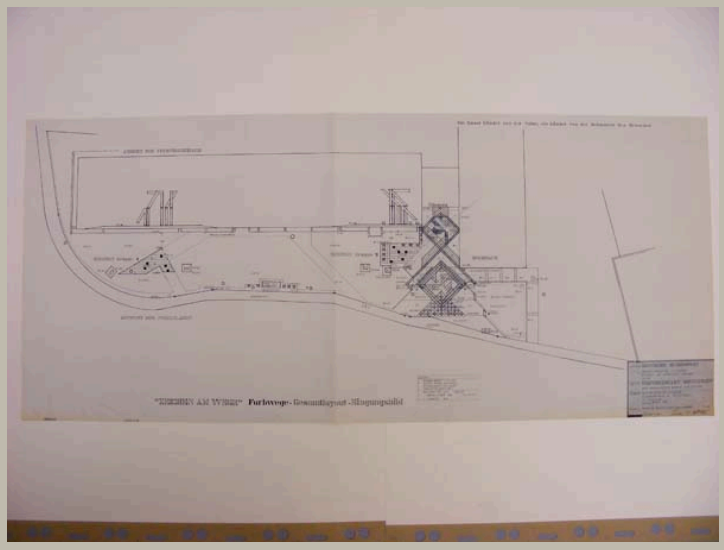


Signatur	HAJ_A 099/02	
Autor	Otto Herbert Hajek	
Objektart	Plan	
Objekt	**Gesamtlayout – Ansicht und Grundriss Raumzeichen 1 u. 2 mit Eingangsbild**	
Nr. Plan_WB/Motto		
Datum	18 / 05 / 1984	
Maße/Maßstab	644 x 1483 mm	1:100
Material_Technik	Pause	
Beschriftung	oben rechts: Die Kunst kündet von der Natur, sie kündet von der Sehnsucht des Menschen unten: „Zeichen am Wege“ Farbwege – Gesamtlayout – Eingangsbild im Plankopf: *Signatur*	
Signatur_Autor	OH. Hajek	
Stempel/Plankopf	Plankopf Oberpostdirektion Stuttgart	
Anmerkungen		
Standort	Planschrank 2	

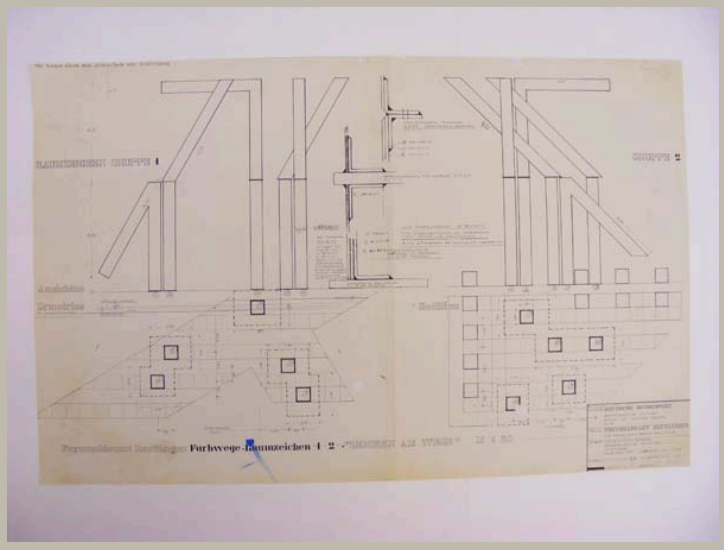


Signatur	HAJ_A 099/03	
Autor	Otto Herbert Hajek	
Objektart	Plan	
Objekt	**Ansichten, Grundriss und Details Raumzeichen 1 u. 2**	
Nr. Plan_WB/Motto		
Datum	/ 05 / 1984	
Maße/Maßstab	734 x 1161 mm	1:20
Material_Technik	Pause	
Beschriftung	oben links: Die Kunst dient dem Menschen zur Befreiung unten: Fernmeldeamt Reutlingen Farbwege – Raumzeichen 1 2 – „Zeichen am Wege“ M 1 20 im Plankopf: *Signatur*	
Signatur_Autor	OH. Hajek	
Stempel/Plankopf	Plankopf Oberpostdirektion Stuttgart	
Anmerkungen		
Standort	Planschrank 2	




Signatur	HAJ_A 099/04
Autor	Otto Herbert Hajek
Objektart	Skizze
Objekt	**Raumzeichen 2**
Nr. Plan_WB/Motto	
Datum	/ /
Maße/Maßstab	368 x 294 mm
Material_Technik	Faserschreiber auf Transparent, aufgeklebt auf Papier
Beschriftung	
Signatur_Autor	o i H.
Stempel/Plankopf	
Anmerkungen	
Standort	Planschrank 2

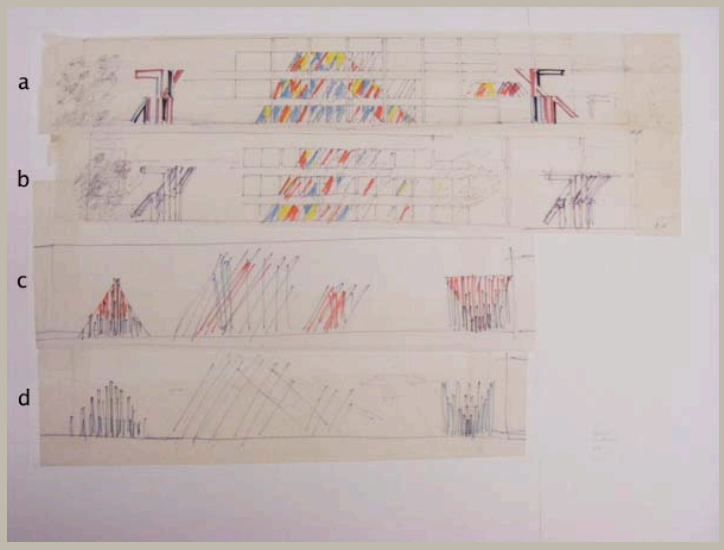


Signatur	HAJ_A 099/05a
Autor	Otto Herbert Hajek
Objektart	Skizze
Objekt	**a. Ansicht Gebäude mit Wandbild und Raumzeichen (farbig angelegt)**
Nr. Plan_WB/Motto	
Datum	/ /
Maße/Maßstab	152 x 1346 mm
Material_Technik	Faserschreiber auf Transparent
Beschriftung	
Signatur_Autor	O. H.
Stempel/Plankopf	
Anmerkungen	
Standort	Planschrank 2

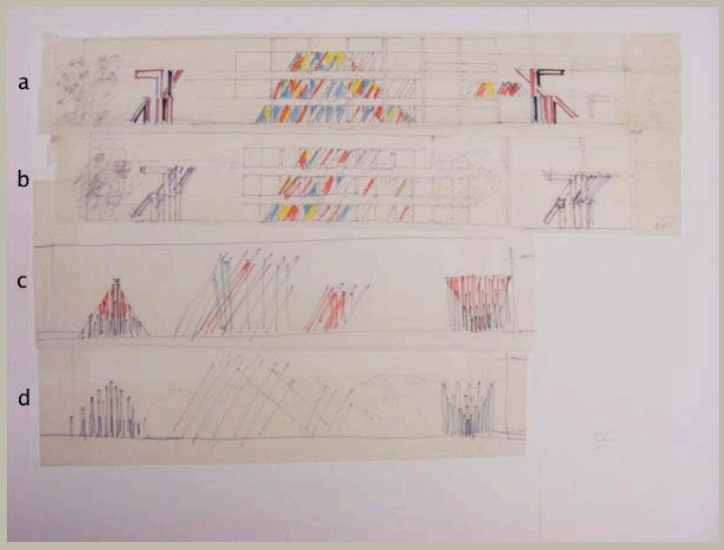


Signatur	HAJ_A 099/05b
Autor	Otto Herbert Hajek
Objektart	Skizze
Objekt	**b. Ansicht Gebäude mit Wandbild und Raumzeichen (farbig angelegt)**
Nr. Plan_WB/Motto	
Datum	/ /
Maße/Maßstab	187 x 915 mm
Material_Technik	Faserschreiber auf Transparent
Beschriftung	
Signatur_Autor	O. H.
Stempel/Plankopf	
Anmerkungen	
Standort	Planschrank 2

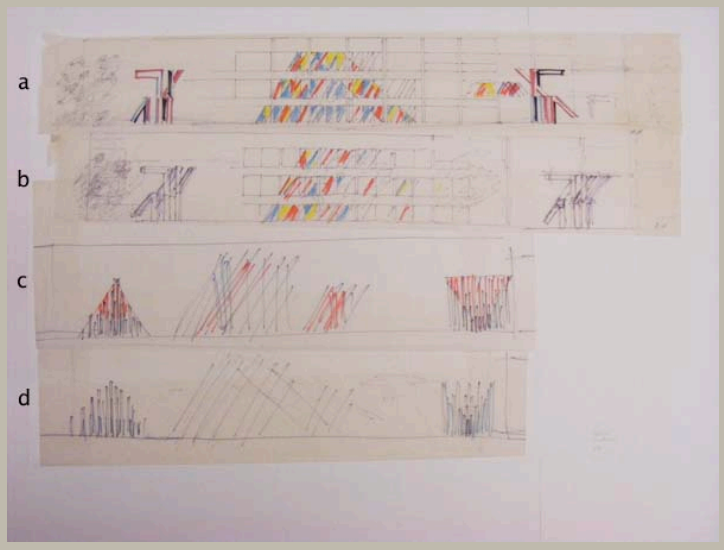


Signatur	HAJ_A 099/05c
Autor	Otto Herbert Hajek
Objektart	Skizze
Objekt	**c. Ansicht Gebäude mit Wandbild und Raumzeichen – Variante (farbig angelegt)**
Nr. Plan_WB/Motto	
Datum	/ /
Maße/Maßstab	255 x 724 mm
Material_Technik	Faserschreiber auf Transparent
Beschriftung	
Signatur_Autor	O. H. H
Stempel/Plankopf	
Anmerkungen	
Standort	Planschrank 2

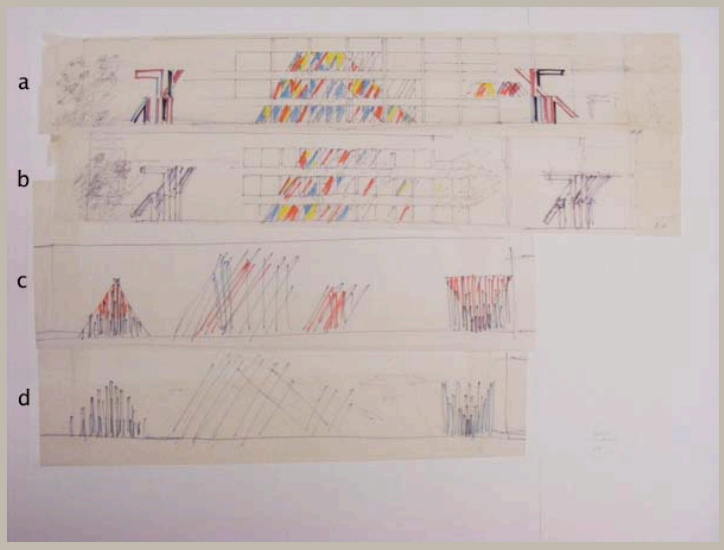


Signatur	HAJ_A 099/05d
Autor	Otto Herbert Hajek
Objektart	Skizze
Objekt	**d. Ansicht Gebäude mit Wandbild und Raumzeichen – Variante**
Nr. Plan_WB/Motto	
Datum	/ /
Maße/Maßstab	210 x 704 mm
Material_Technik	Faserschreiber auf Transparent
Beschriftung	
Signatur_Autor	O. H. H
Stempel/Plankopf	
Anmerkungen	
Standort	Planschrank 2

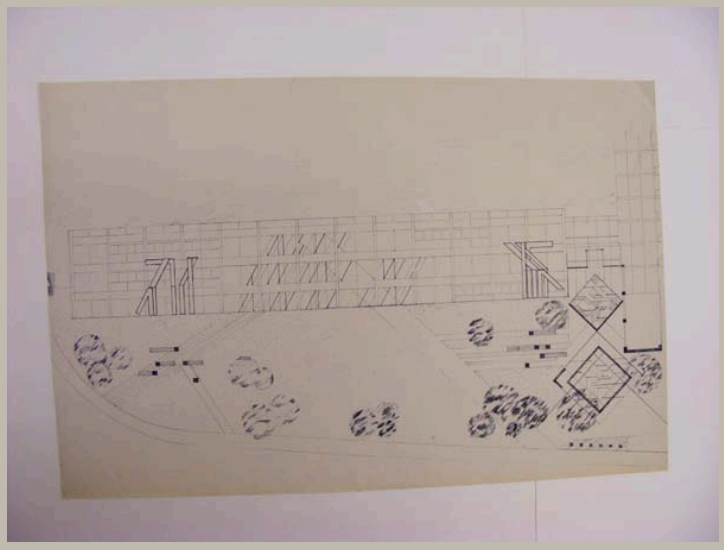


Signatur	HAJ_A 099/06
Autor	Otto Herbert Hajek
Objektart	Plan
Objekt	**Ansicht Gebäude mit Wandbild und Raumzeichen, Aufsicht Raumzeichen mit Eingangsbild**
Nr. Plan_WB/Motto	
Datum	/ /
Maße/Maßstab	612 x 899 mm
Material_Technik	Pause
Beschriftung	
Signatur_Autor	
Stempel/Plankopf	
Anmerkungen	
Standort	Planschrank 2

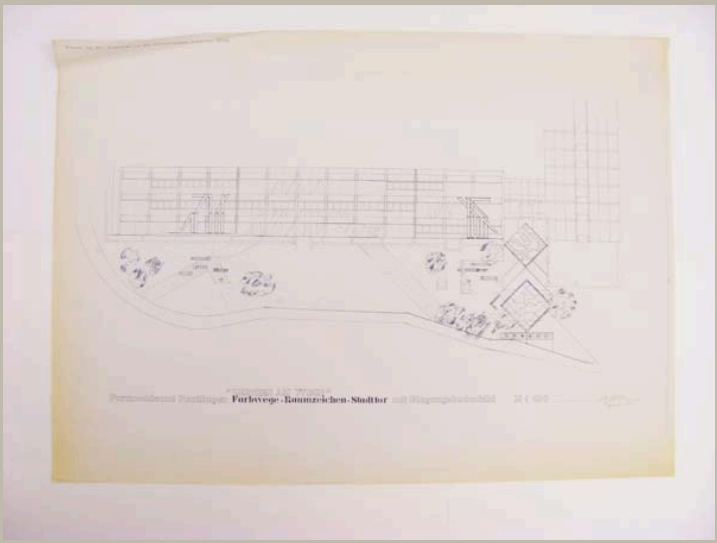


Signatur	HAJ_A 099/07
Autor	Otto Herbert Hajek
Objektart	Plan
Objekt	**Ansicht Gebäude mit Wandbild und Raumzeichen, Aufsicht Raumzeichen mit Eingangsbild**
Nr. Plan_WB/Motto	
Datum	/ 12 / 1983
Maße/Maßstab	843 x 1174 mm — 1:100
Material_Technik	Pause
Beschriftung	oben links: Kunst ist die Einsicht in die Entwicklung unserer Welt unten: Fernmeldeamt Reutlingen / „Zeichen am Wege“ / Farbwege – Raumzeichen – Stadttor mit Eingangsbodenbild M 1 100 links neben Stempel: *Signatur* / Dezember 1983
Signatur_Autor	OH. Hajek
Stempel/Plankopf	Adress-Stempel Hajek
Anmerkungen	
Standort	Planschrank 2

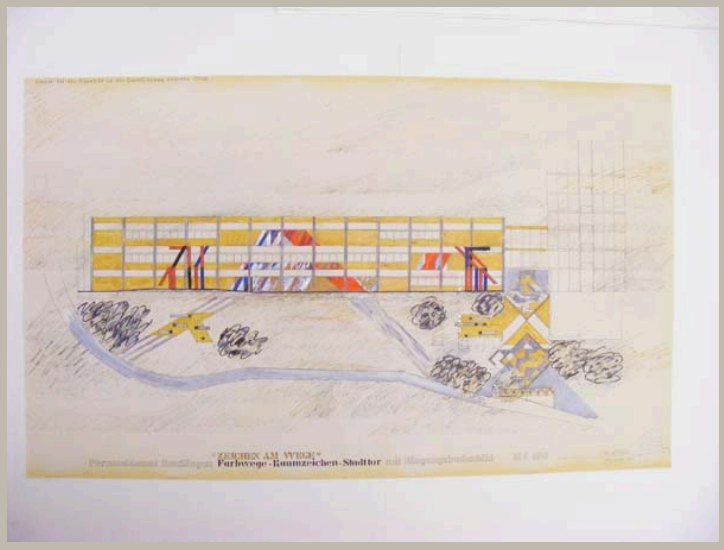


Signatur	HAJ_A 099/08	
Autor	Otto Herbert Hajek	
Objektart	Planzeichnung	
Objekt	**Ansicht Gebäude mit Wandbild und Raumzeichen, Aufsicht Raumzeichen mit Eingangsbild (farbig angelegt)**	
Nr. Plan_WB/Motto		
Datum	/ 12 / 1983	
Maße/Maßstab	701 x 1160 mm	1:100
Material_Technik	Deckfarbe und Faserschreiber auf Pause	
Beschriftung	oben links: Kunst ist die Einsicht in die Entwicklung unserer Welt unten: Fernmeldeamt Reutlingen / „Zeichen am Wege“ / Farbwege – Raumzeichen – Stadttor mit Eingangsbodenbild M 1 100 links neben Stempel: *Signatur* / Dezember 1983	
Signatur_Autor	OH. Hajek	
Stempel/Plankopf	Adress-Stempel Hajek	
Anmerkungen		
Standort	Planschrank 2	

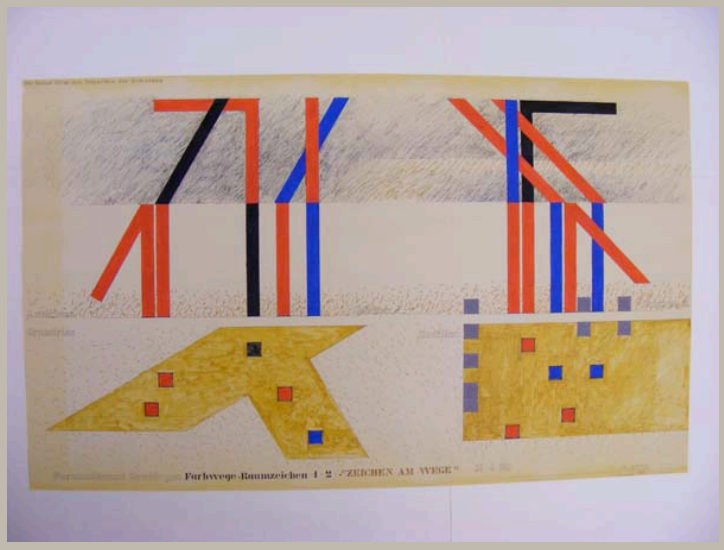


Signatur	HAJ_A 099/09
Autor	Otto Herbert Hajek
Objektart	Plan
Objekt	**Ansichten und Grundrisse Raumzeichen 1 u. 2 (farbig angelegt)**
Nr. Plan_WB/Motto	
Datum	/ 12 / 1983
Maße/Maßstab	699 x 1160 mm — 1:20
Material_Technik	Deckfarbe und Faserschreiber auf Pause
Beschriftung	oben links: Die Kunst dient dem Menschen zur Befreiung unten: Fernmeldeamt Reutlingen Farbwege – Raumzeichen 1 2 – „Zeichen am Wege“ M 1 20 links neben Stempel: *Signatur* / Dezember 1983
Signatur_Autor	OH. Hajek
Stempel/Plankopf	Adress-Stempel Hajek [abgeschnitten]
Anmerkungen	
Standort	Planschrank 2

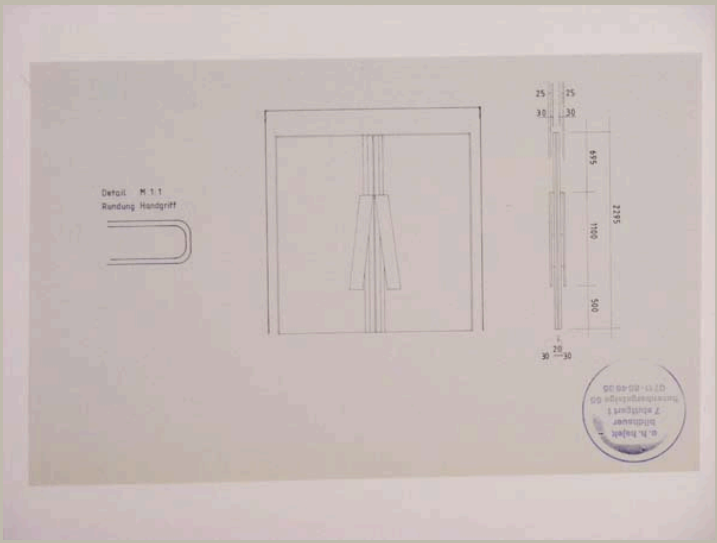


Signatur	HAJ_A 099/10
Autor	Otto Herbert Hajek
Objektart	Plan
Objekt	**Ansicht und Schnitt Tür, Detail Handgriff**
Nr. Plan_WB/Motto	
Datum	/ /
Maße/Maßstab	247 x 396 mm — 1:1
Material_Technik	Pause
Beschriftung	
Signatur_Autor	
Stempel/Plankopf	Adress-Stempel Hajek
Anmerkungen	
Standort	Planschrank 2

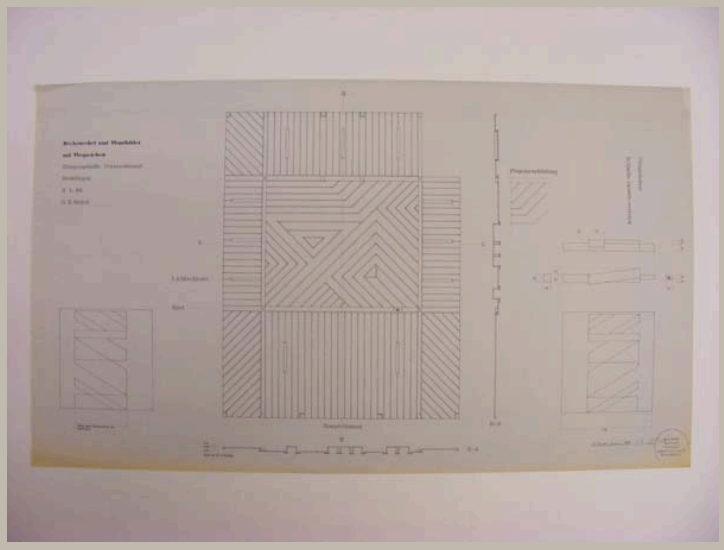


Signatur	HAJ_A 099/11	
Autor	Otto Herbert Hajek	
Objektart	Plan	
Objekt	**Ansicht und Schnitte Deckenrelief, Ansichten Wandbilder, Ansichten und Schnitt Wegzeichen**	
Nr. Plan_WB/Motto		
Datum	/ 01 / 1986	
Maße/Maßstab	653 x 1128 mm	1:20
Material_Technik	Pause	
Beschriftung	Deckenrelief und Wandbilder / mit Wegzeichen / Eingangshalle Fernmeldeamt / Reutlingen / M 1:20 / O.H. Hajek links neben Stempel: Stuttgart, Januar 1986 *Signatur*	
Signatur_Autor	OH. Hajek	
Stempel/Plankopf	Adress-Stempel Hajek	
Anmerkungen		
Standort	Planschrank 2	

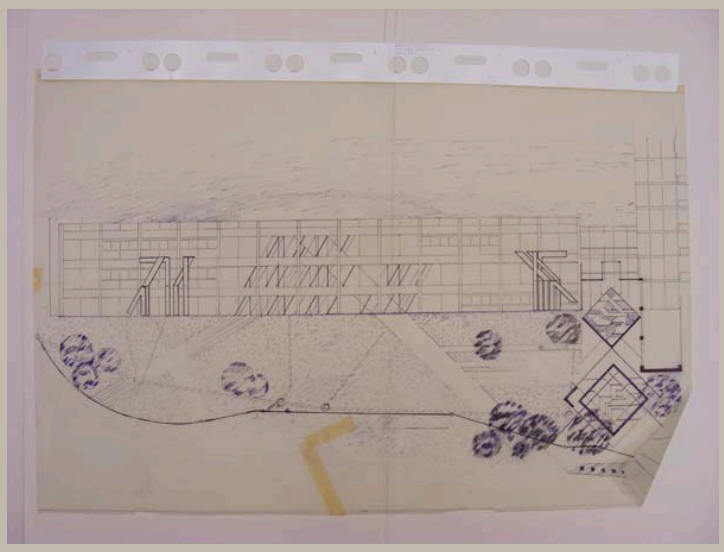


Signatur	HAJ_A 099/12
Autor	Otto Herbert Hajek
Objektart	Plan
Objekt	**Ansicht Gebäude mit Wandbild und Raumzeichen, Aufsicht Eingangsbild**
Nr. Plan_WB/Motto	
Datum	/ /
Maße/Maßstab	595 x 907 mm
Material_Technik	Faserstift, Tinte und Tusche auf Transparent Stempel
Beschriftung	
Signatur_Autor	
Stempel/Plankopf	
Anmerkungen	
Standort	Planschrank 3

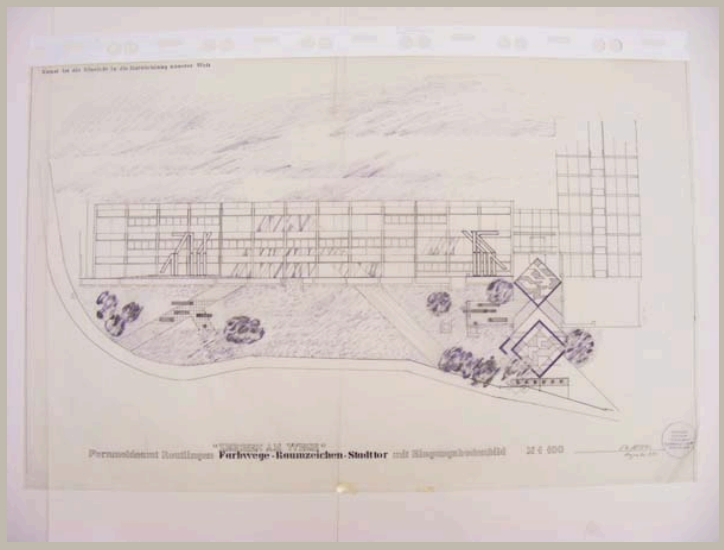


Signatur	HAJ_A 099/13
Autor	Otto Herbert Hajek
Objektart	Plan
Objekt	**Ansicht Gebäude mit Wandbild und Raumzeichen, Aufsicht Raumzeichen, Stadttor u. Eingangsbild**
Nr. Plan_WB/Motto	
Datum	/ 12 / 1983
Maße/Maßstab	740 x 1166 mm | 1:100
Material_Technik	Faserstift, Tinte und Tusche auf Transparent Stempel
Beschriftung	oben links: Kunst ist die Einsicht in die Entwicklung unserer Welt unten: Fernmeldeamt Reutlingen / „Zeichen am Wege“ / Farbwege - Raumzeichen - Stadttor mit Eingangsbodenbild M 1 100 links neben Stempel: *Signatur* / Dezember 1983
Signatur_Autor	OH. Hajek
Stempel/Plankopf	Adress-Stempel Hajek
Anmerkungen	
Standort	Planschrank 3

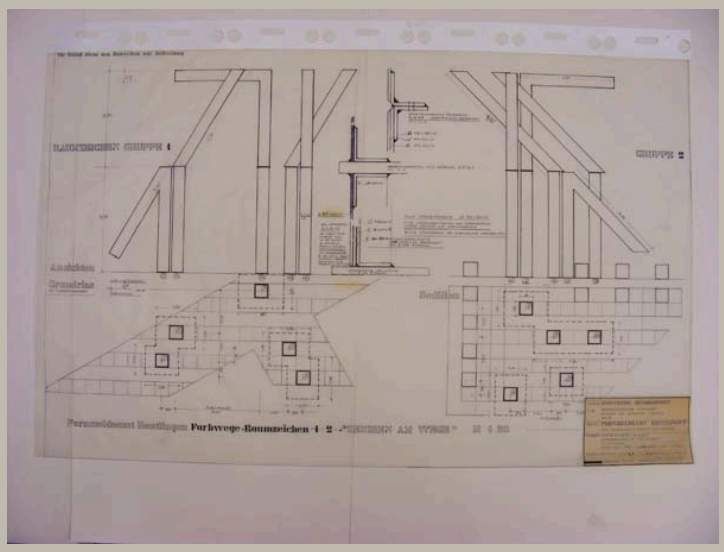


Signatur	HAJ_A 099/14
Autor	Otto Herbert Hajek
Objektart	Plan
Objekt	**Ansichten, Grundrisse und Details Raumzeichen 1 u. 2**
Nr. Plan_WB/Motto	Plan 3
Datum	/ 05 / 1984
Maße/Maßstab	734 x 1175 mm; 1:20; 1:1
Material_Technik	Tusche auf Transparent Rückseite: Plankopf aufgeklebt
Beschriftung	oben links: Die Kunst dient dem Menschen zur Befreiung unten: Fernmeldeamt Reutlingen Farbwege – Raumzeichen 1 2 – „Zeichen am Wege“ M 1 20 Plankopf: Bauherr: Deutsche Bundespost / Oberpostdirektion Stuttgart / Referat 46F Dienstort Tübingen / Datum / Projekt: Fernmeldeamt Reutlingen / hier Freianlagen im Bereich Karlstrasse / Entwurf: Prof. Dr. O.H. Hajek, Bildhauer / Hasenbergsteige 65 700 Stuttgart 1 / Tel. 0711/654635 / Datum Dez. 1983 geändert Mai 1984 / Planbez.: Raumzeichen 1, 2, mit Ortierung Plan 3 / Maszstab 1:20 Untersch. *Signatur*
Signatur_Autor	OH. Hajek
Stempel/Plankopf	Plankopf
Anmerkungen	
Standort	Planschrank 3

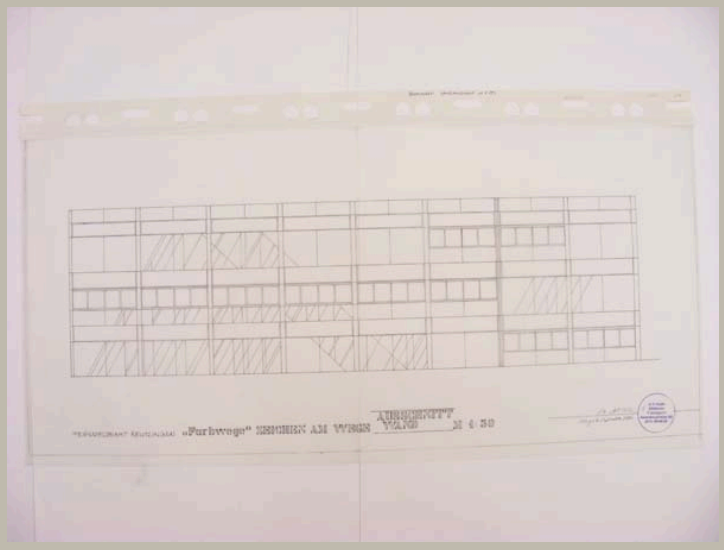


Signatur	HAJ_A 099/15
Autor	Otto Herbert Hajek
Objektart	Plan
Objekt	**Ansicht Gebäude mit Wandbild**
Nr. Plan_WB/Motto	
Datum	/ 08-09 / 1984
Maße/Maßstab	508 x 1056 mm | 1:50
Material_Technik	Tusche auf Transparent Stempel
Beschriftung	Fernmeldeamt Reutlingen „Farbwege“ Zeichen am Wege / Ausschnitt / Wand M 1:50 links neben Stempel: *Signatur* / August-September 1984
Signatur_Autor	OH. Hajek
Stempel/Plankopf	Adress-Stempel Hajek
Anmerkungen	
Standort	Planschrank 3

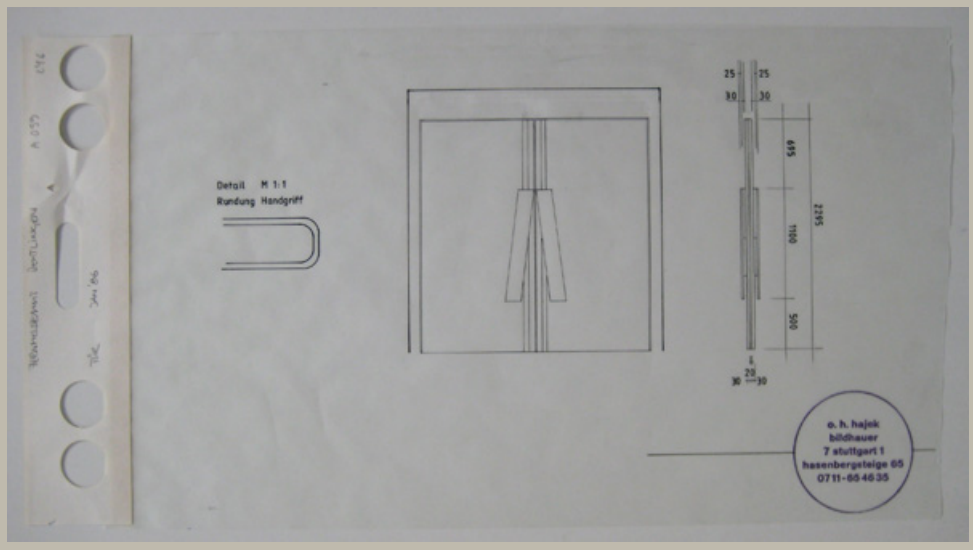


Signatur	HAJ_A 099/16
Autor	Otto Herbert Hajek
Objektart	Plan
Objekt	**Ansicht und Schnitt Tür, Detail Handgriff**
Nr. Plan_WB/Motto	
Datum	/ /
Maße/Maßstab	250 x 408 mm | 1:1
Material_Technik	Tusche auf Transparent Stempel
Beschriftung	
Signatur_Autor	
Stempel/Plankopf	Adress-Stempel Hajek
Anmerkungen	
Standort	Planschrank 3

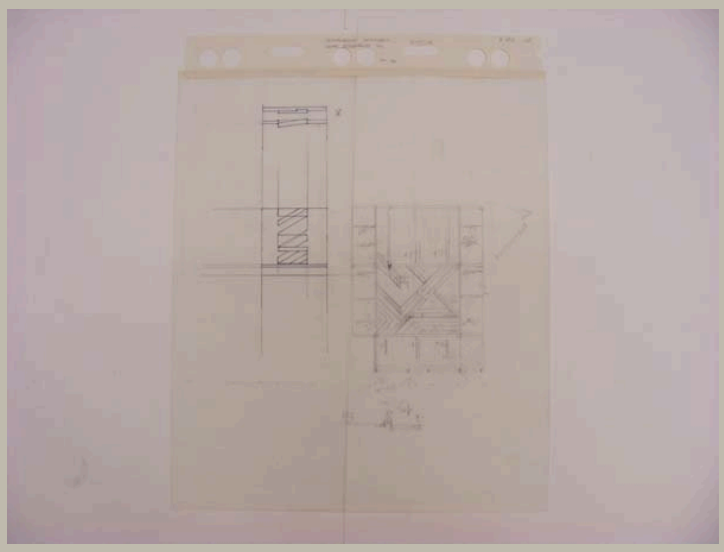


Signatur	HAJ_A 099/17
Autor	Otto Herbert Hajek
Objektart	Skizze
Objekt	**Ansichten Deckenrelief, Wandbilder, Wegzeichen**
Nr. Plan_WB/Motto	
Datum	/ /
Maße/Maßstab	544 x 472 mm
Material_Technik	Bleistift und Tinte auf Transparent
Beschriftung	
Signatur_Autor	
Stempel/Plankopf	
Anmerkungen	
Standort	Planschrank 3

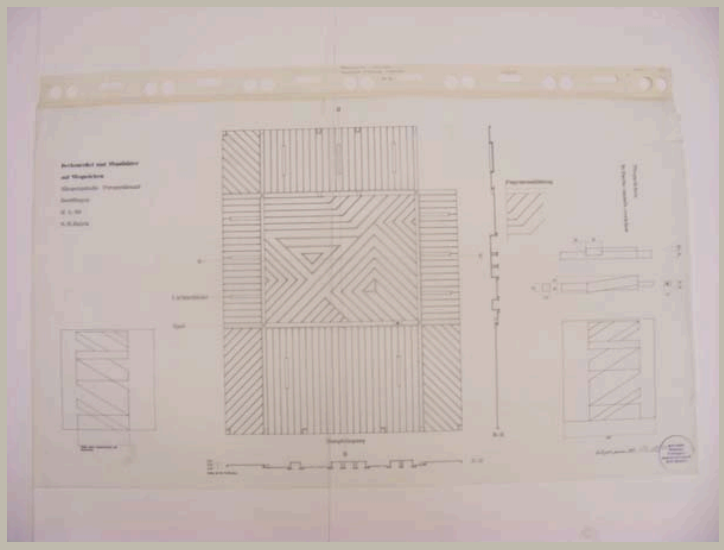


Signatur	HAJ_A 099/18	
Autor	Otto Herbert Hajek	
Objektart	Plan	
Objekt	**Ansicht und Schnitte Deckenrelief, Ansichten Wandbilder, Ansichten und Schnitt Wegzeichen**	
Nr. Plan_WB/Motto		
Datum	/ 01 / 1986	
Maße/Maßstab	650 x 1122 mm	1:20
Material_Technik	Tusche auf Transparent Stempel	
Beschriftung	Deckenrelief und Wandbilder / mit Wegzeichen / Eingangshalle Fernmeldeamt / Reutlingen / M 1:20 / O.H. Hajek links neben Stempel: Stuttgart, Januar 1986 *Signatur*	
Signatur_Autor	OH. Hajek	
Stempel/Plankopf	Adress-Stempel Hajek	
Anmerkungen		
Standort	Planschrank 3	

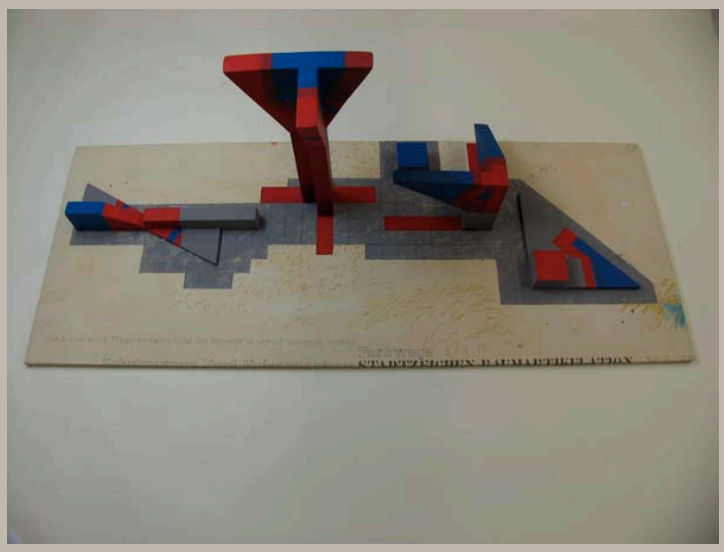


Signatur	HAJ_A 100_m01
Autor	
Objektart	Modell
Objekt	**Stadtzeichen**
Nr. Plan_WB/Motto	
Datum	/ /
Maße/Maßstab	
Material_Technik	Technik: - Holz, verschraubt, verklebt, gefasst - Papier, bemalt und bedruckt, Diazotypie Material: - Konstruktion: Holz, mit einer Diazotypie beklebt, darauf die Holzformen - Fassung: vermutl. Deckfarbe, Bleistift, Faserstift (bereits verblasst)
Beschriftung	Die Kunst kann Wege weisen, dass die Umwelt sinnvoll gesehen wird .. Schulzentrum Nord Kaiserslautern / Farbwege / Stadtzeichen Raumartikulation M 1:20
Signatur_Autor	
Stempel/Plankopf	
Anmerkungen	Plexiglashaube vorhanden 42 x 85 x 37 cm
Standort	Modellregal 7/4

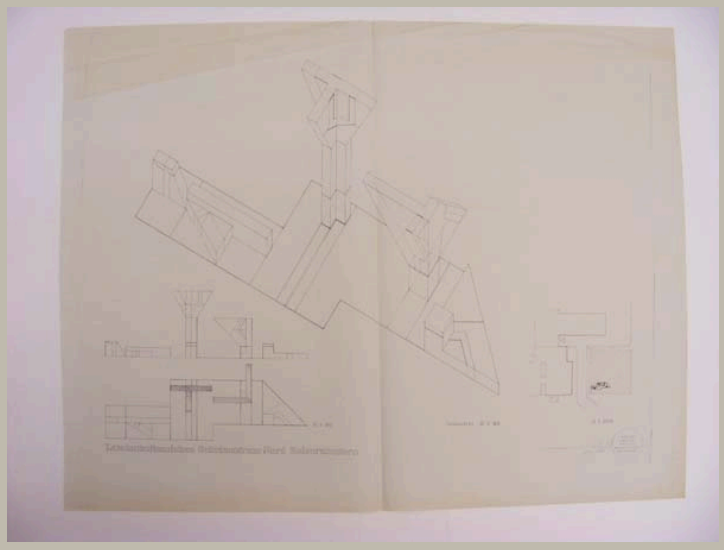


Signatur	HAJ_A 100/01	
Autor	Otto Herbert Hajek	
Objektart	Plan	
Objekt	**Isometrie, Ansicht und Aufsicht Zeichen; Lageplan**	
Nr. Plan_WB/Motto		
Datum	/ 11 / 1983	
Maße/Maßstab	910 x 1178 mm	1:500; 1:50; 1:25
Material_Technik	Pause	
Beschriftung	links: Landschaftszeichen Schulzentrum Nord Kaiserslautern links neben Stempel: *Signatur* / Nov. 1983	
Signatur_Autor	OH. Hajek	
Stempel/Plankopf	Adress-Stempel Hajek	
Anmerkungen		
Standort	Planschrank 2	

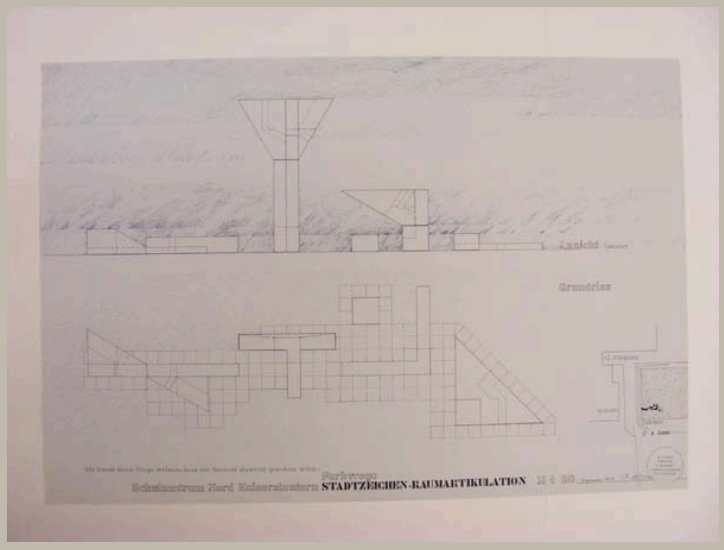


Signatur	HAJ_A 100/02	
Autor	Otto Herbert Hajek	
Objektart	Plan	
Objekt	**Ansicht und Aufsicht Zeichen, Lageplan**	
Nr. Plan_WB/Motto		
Datum	/ 12 / 1983	
Maße/Maßstab	700 x 1035 mm	1:500; 1:20
Material_Technik	Pause	
Beschriftung	Die Kunst kann Wege weisen, dass die Umwelt sinnvoll gesehen wird .. Schulzentrum Nord Kaiserslautern / Farbwege / Stadtzeichen Raumartikulation M 1:20 links neben Stempel: Dezember 1983 *Signatur*	
Signatur_Autor	OH. Hajek	
Stempel/Plankopf	Adress-Stempel Hajek	
Anmerkungen		
Standort	Planschrank 2	

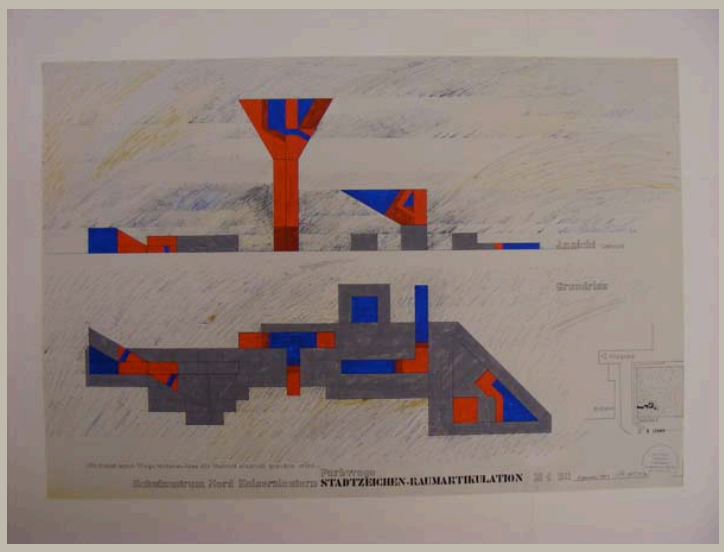


Signatur	HAJ_A 100/03	
Autor	Otto Herbert Hajek	
Objektart	Plan	
Objekt	**Ansicht und Aufsicht Zeichen, Lageplan (farbig angelegt)**	
Nr. Plan_WB/Motto		
Datum	/ 12 / 1983	
Maße/Maßstab	701 x 1035 mm	1:500; 1:20
Material_Technik	Deckfarbe, Faserschreiber und Bleistift auf Pause	
Beschriftung	Die Kunst kann Wege weisen, dass die Umwelt sinnvoll gesehen wird .. Schulzentrum Nord Kaiserslautern / Farbwege / Stadtzeichen Raumartikulation M 1:20 links neben Stempel: Dezember 1983 *Signatur*	
Signatur_Autor	OH. Hajek	
Stempel/Plankopf	Adress-Stempel Hajek	
Anmerkungen		
Standort	Planschrank 2	

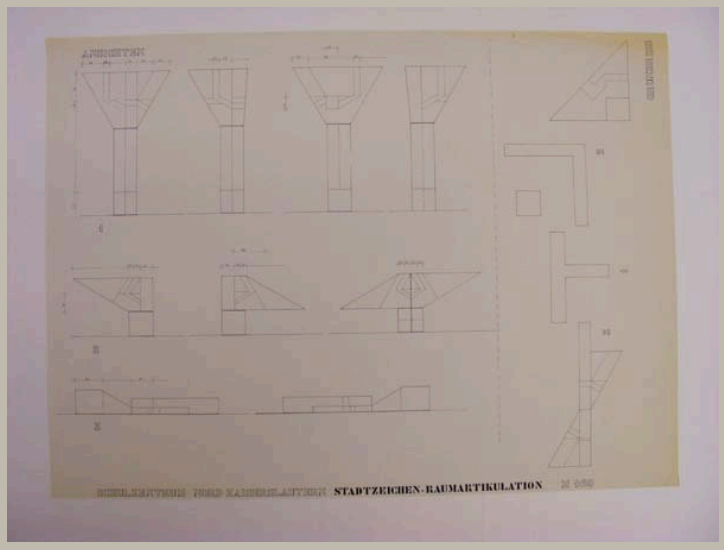


Signatur	HAJ_A 100/04
Autor	Otto Herbert Hajek
Objektart	Plan
Objekt	**Ansichten und Aufsichten Einzelelemente Zeichen**
Nr. Plan_WB/Motto	
Datum	/ /
Maße/Maßstab	770 x 1054 mm 1:20
Material_Technik	Pause
Beschriftung	Schulzentrum Nord Kaiserslautern Stadtzeichen – Raumartikulation M: 1:20
Signatur_Autor	
Stempel/Plankopf	
Anmerkungen	
Standort	Planschrank 2

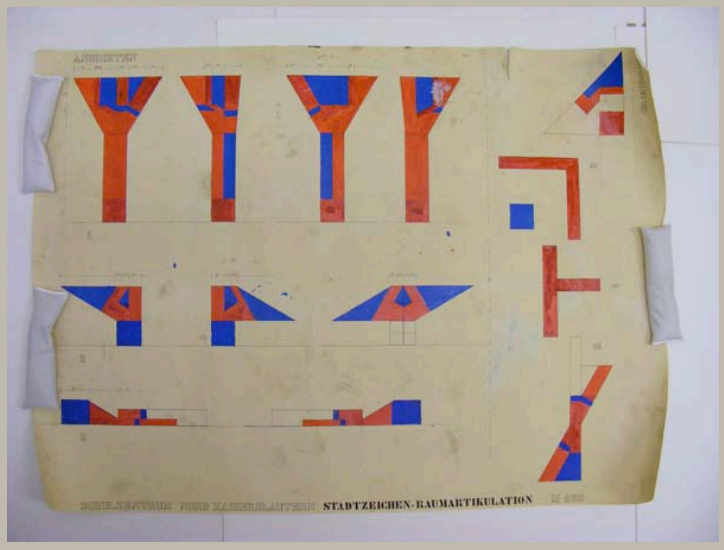


Signatur	HAJ_A 100/05	
Autor	Otto Herbert Hajek	
Objektart	Plan	
Objekt	**Ansichten und Aufsichten Einzelelemente Zeichen (farbig angelegt)**	
Nr. Plan_WB/Motto		
Datum	/ /	
Maße/Maßstab	762 x 1053 mm	1:20
Material_Technik	Deckfarbe auf Pause	
Beschriftung	Schulzentrum Nord Kaiserslautern Stadtzeichen – Raumartikulation M: 1:20	
Signatur_Autor		
Stempel/Plankopf		
Anmerkungen		
Standort	Planschrank 2	

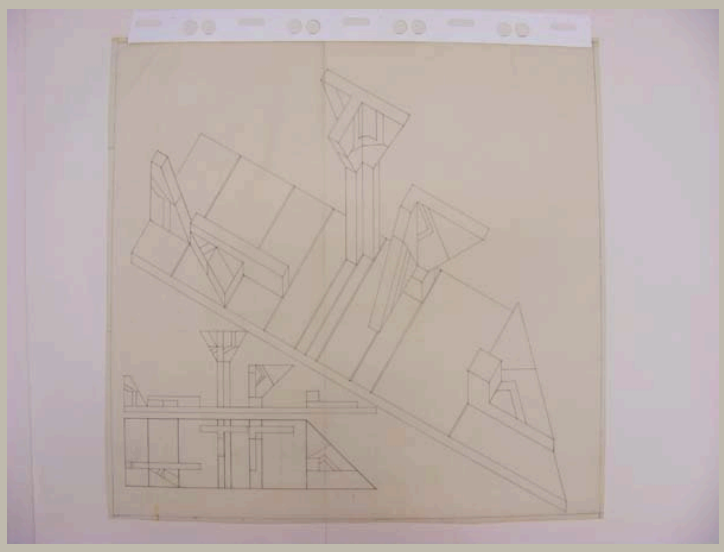


Signatur	HAJ_A 100/06
Autor	Otto Herbert Hajek
Objektart	Plan
Objekt	**Isometrie, Ansicht und Aufsicht Zeichen**
Nr. Plan_WB/Motto	
Datum	/ /
Maße/Maßstab	769 x 801 mm
Material_Technik	Tusche auf Transparent
Beschriftung	
Signatur_Autor	
Stempel/Plankopf	
Anmerkungen	
Standort	Planschrank 3

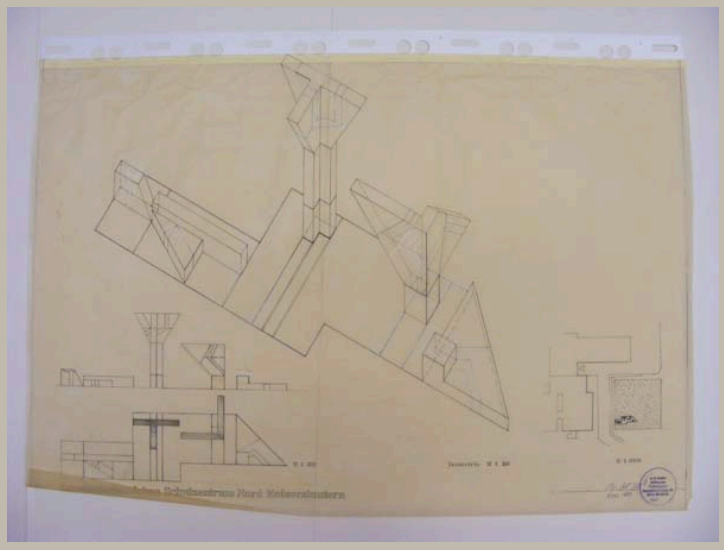


Signatur	HAJ_A 100/07	
Autor	Otto Herbert Hajek	
Objektart	Plan	
Objekt	**Isometrie, Ansicht und Aufsicht Zeichen; Lageplan**	
Nr. Plan_WB/Motto		
Datum	/ 11 / 1983	
Maße/Maßstab	730 x 1085 mm	1:500; 1:50; 1:25
Material_Technik	Tusche auf Transparent Signatur: Tinte Stempel	
Beschriftung	links: Landschaftszeichen Schulzentrum Nord Kaiserslautern links neben Stempel: *Signatur* / Nov. 1983	
Signatur_Autor	OH. Hajek	
Stempel/Plankopf	Adress-Stempel Hajek	
Anmerkungen		
Standort	Planschrank 3	

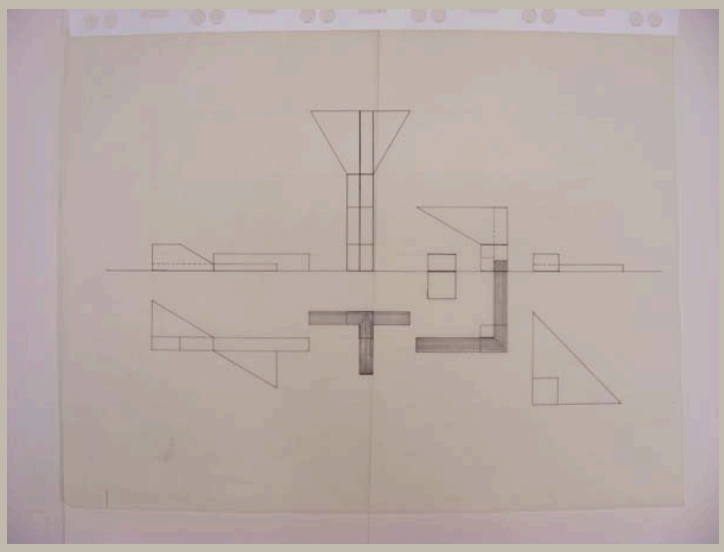


Signatur	HAJ_A 100/08
Autor	Otto Herbert Hajek
Objektart	Plan
Objekt	**Ansicht und Aufsicht Zeichen**
Nr. Plan_WB/Motto	
Datum	/ /
Maße/Maßstab	734 x 964 mm
Material_Technik	Tusche auf Transparent
Beschriftung	
Signatur_Autor	
Stempel/Plankopf	
Anmerkungen	
Standort	Planschrank 3

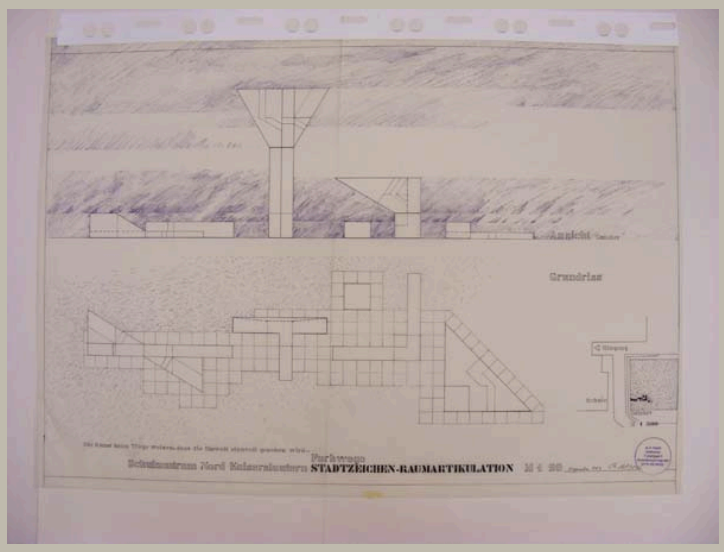


Signatur	HAJ_A 100/09	
Autor	Otto Herbert Hajek	
Objektart	Plan	
Objekt	**Ansicht und Aufsicht Zeichen, Lageplan**	
Nr. Plan_WB/Motto		
Datum	/ 12 / 1983	
Maße/Maßstab	734 x 1057 mm	1:500; 1:20
Material_Technik	Tusche und Tinte auf Transparent Stempel	
Beschriftung	Die Kunst kann Wege weisen, dass die Umwelt sinnvoll gesehen wird .. Schulzentrum Nord Kaiserslautern / Farbwege / Stadtzeichen Raumartikulation M 1:20 links neben Stempel: Dezember 1983 *Signatur*	
Signatur_Autor	OH. Hajek	
Stempel/Plankopf	Adress-Stempel Hajek	
Anmerkungen		
Standort	Planschrank 3	

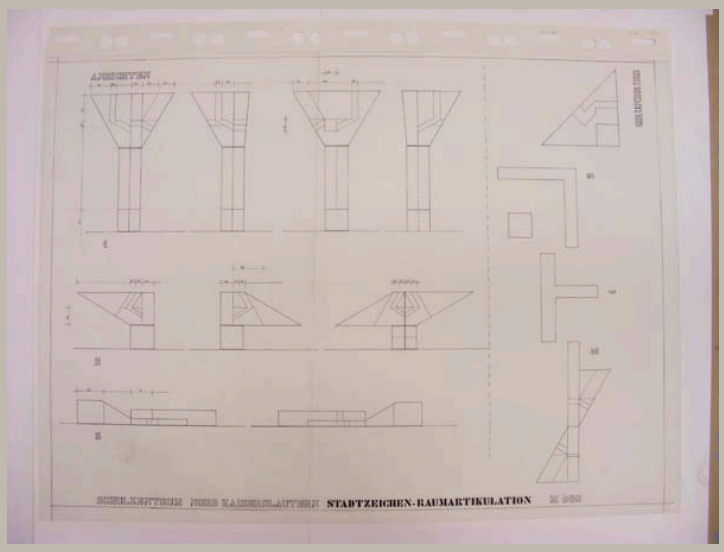


Signatur	HAJ_A 100/10
Autor	Otto Herbert Hajek
Objektart	Plan
Objekt	**Ansichten und Aufsichten Einzelelemente Zeichen mit Farbgestaltung**
Nr. Plan_WB/Motto	
Datum	/ /
Maße/Maßstab	801 x 1105 mm 1:20
Material_Technik	Tusche auf Transparent
Beschriftung	Schulzentrum Nord Kaiserslautern Stadtzeichen – Raumartikulation M: 1:20
Signatur_Autor	
Stempel/Plankopf	
Anmerkungen	
Standort	Planschrank 3

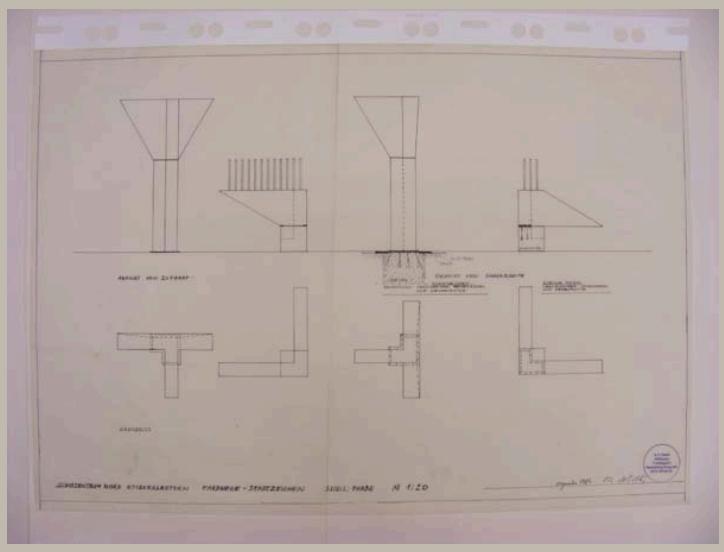


Signatur	HAJ_A 100/11
Autor	Otto Herbert Hajek
Objektart	Plan
Objekt	**Ansichten und Aufsichten Einzelelemente Zeichen, z.T. mit Fundamentierung,**
Nr. Plan_WB/Motto	
Datum	/ 12 / 1983
Maße/Maßstab	735 x 1054 mm — 1:20
Material_Technik	Tusche und Tinte auf Transparent Stempel
Beschriftung	Schulzentrum Nord Kaiserslautern – Stadtzeichen Stahl – Farbe M 1:20 links neben Stempel: Dezember 1983 *Signatur*
Signatur_Autor	OH. Hajek
Stempel/Plankopf	Adress-Stempel Hajek
Anmerkungen	
Standort	Planschrank 3

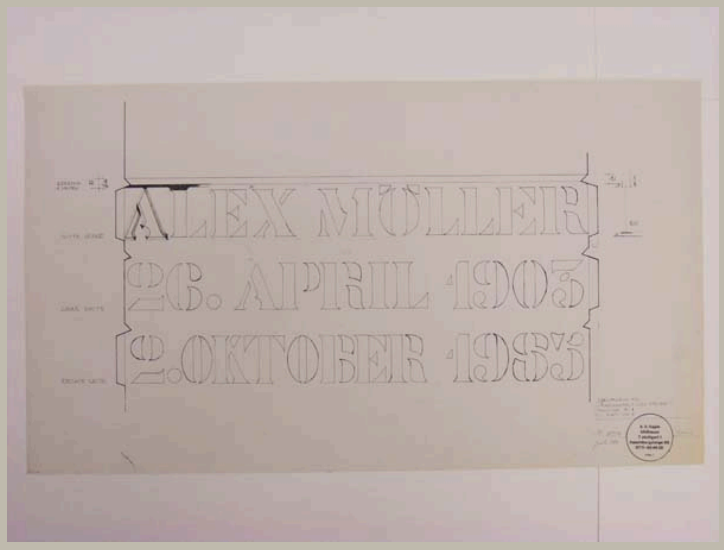


Signatur	HAJ_A 101/01	
Autor	Otto Herbert Hajek	
Objektart	Plan	
Objekt	**Beschriftung Grabstein**	
Nr. Plan_WB/Motto	Plan 2	
Datum	/ 07 / 1986	
Maße/Maßstab	504 x 883 mm	1:1
Material_Technik	Pause	
Beschriftung	Schriftband für / „Grabdenkmal[t]“ Alex Möller – Maszstab 1:1 / zu Plan Nr. 1 links neben Stempel: *Signatur* / Juli 1986 rechts neben Stempel: Plan 2	
Signatur_Autor	OH. Hajek	
Stempel/Plankopf	Adress-Stempel Hajek	
Anmerkungen		
Standort	Planschrank 2	

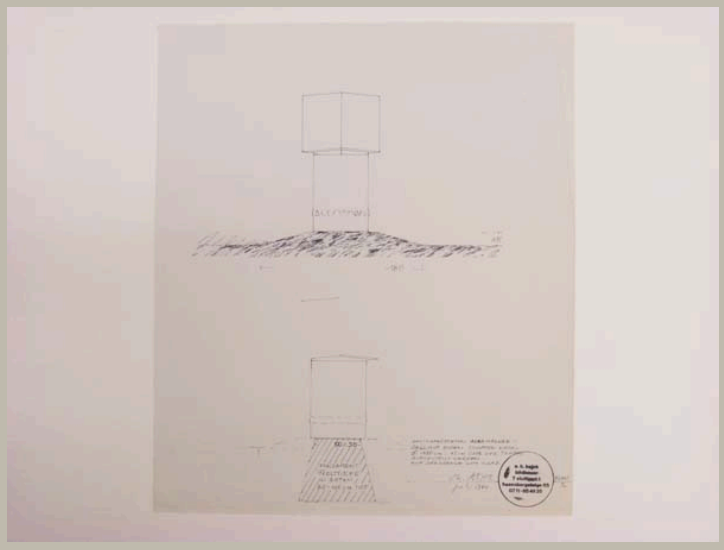


Signatur	HAJ_A 101/02
Autor	Otto Herbert Hajek
Objektart	Plan
Objekt	**Ansicht Grabstein, Detail Fundament**
Nr. Plan_WB/Motto	Plan 3
Datum	/ 07 / 1986
Maße/Maßstab	544 x 466 mm
Material_Technik	Pause
Beschriftung	links neben Stempel: *Signatur* / Juli 1986 rechts neben Stempel: Plan 3
Signatur_Autor	OH. Hajek
Stempel/Plankopf	Adress-Stempel Hajek
Anmerkungen	
Standort	Planschrank 2

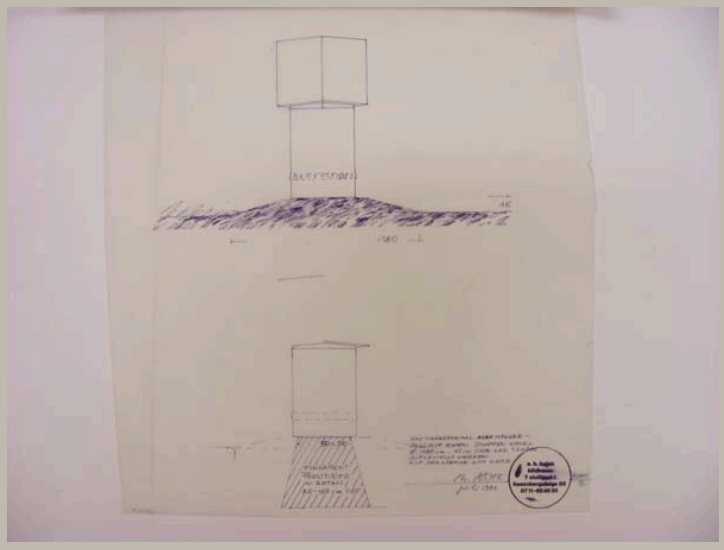


Signatur	HAJ_A 101/03
Autor	Otto Herbert Hajek
Objektart	Plan
Objekt	**Ansicht Grabstein, Detail Fundament**
Nr. Plan_WB/Motto	Plan 3
Datum	/ 07 / 1986
Maße/Maßstab	550 x 471 mm
Material_Technik	Tusche und Tinte auf Transparent Stempel
Beschriftung	links neben Stempel: *Signatur* / Juli 1986 rechts neben Stempel: Plan 3
Signatur_Autor	OH. Hajek
Stempel/Plankopf	Adress-Stempel Hajek
Anmerkungen	
Standort	Planschrank 3

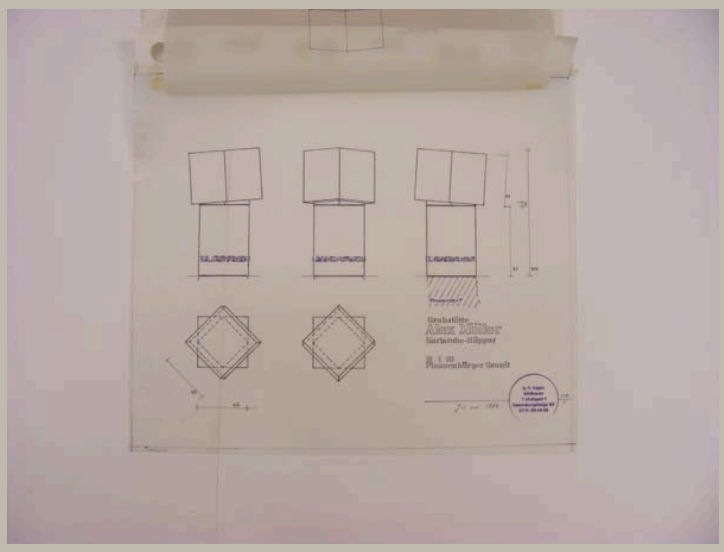


Signatur	HAJ_A 101/04
Autor	Otto Herbert Hajek
Objektart	Plan
Objekt	**Ansichten und Aufsichten Grabstein**
Nr. Plan_WB/Motto	Plan 1
Datum	/ 06 / 1986
Maße/Maßstab	460 x 541 mm | 1:10
Material_Technik	Tusche und Tinte auf Transparent Stempel
Beschriftung	Grabstätte / Alex Möller / Karlsruhe-Rüppur / M 1 10 / Flossenbürger Granit links neben Stempel: Juni 1986 rechts neben Stempel: Plan 1
Signatur_Autor	
Stempel/Plankopf	Adress-Stempel Hajek
Anmerkungen	
Standort	Planschrank 3

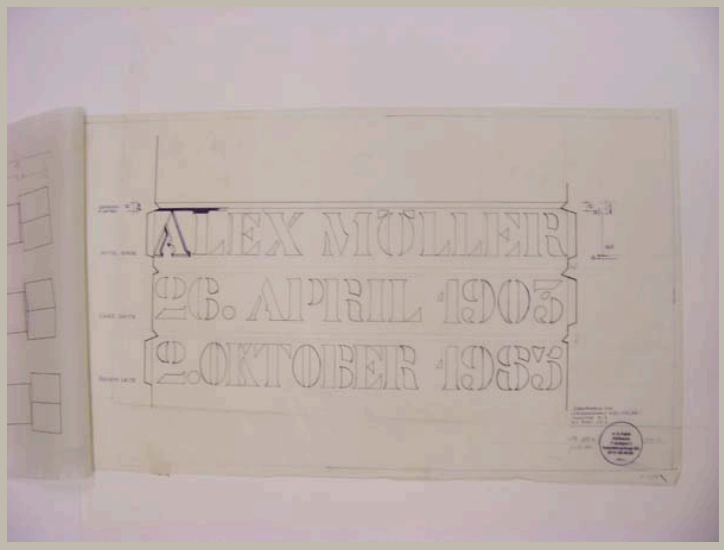


Signatur	HAJ_A 101/05	
Autor	Otto Herbert Hajek	
Objektart	Plan	
Objekt	**Beschriftung Grabstein**	
Nr. Plan_WB/Motto	Plan 2	
Datum	/ 07 / 1986	
Maße/Maßstab	535 x 890 mm	1:1
Material_Technik	Tusche und Tinte auf Transparent Stempel	
Beschriftung	Schriftband für / „Grabdenkmal[t]“ Alex Möller – Maszstab 1:1 / zu Plan Nr. 1 links neben Stempel: *Signatur* / Juli 1986 rechts neben Stempel: Plan 2	
Signatur_Autor	OH. Hajek	
Stempel/Plankopf	Adress-Stempel Hajek	
Anmerkungen		
Standort	Planschrank 3	

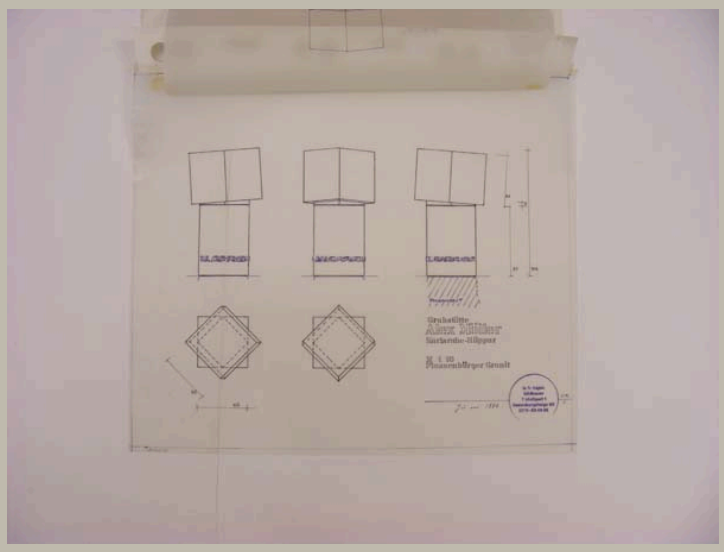


Signatur	HAJ_A 101/06	
Autor	Otto Herbert Hajek	
Objektart	Plan	
Objekt	**Ansichten und Aufsichten Grabstein**	
Nr. Plan_WB/Motto	Plan 1	
Datum	/ 06 / 1986	
Maße/Maßstab	445 x 530 mm	1:10
Material_Technik	Pause Stempel	
Beschriftung	Grabstätte / Alex Möller / Karlsruhe-Rüppur / M 1 10 / Flossenbürger Granit links neben Stempel: Juni 1986 rechts neben Stempel: Plan 1	
Signatur_Autor		
Stempel/Plankopf	Adress-Stempel Hajek	
Anmerkungen		
Standort	Planschrank 2	

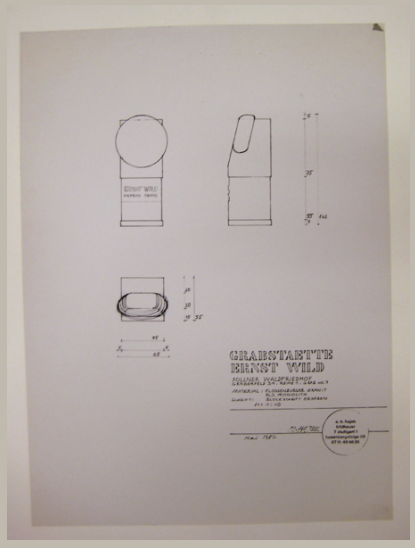

Signatur	HAJ_A 102/01	
Autor	Otto Herbert Hajek	
Objektart	Plan	
Objekt	**Ansichten und Aufsicht Grabstein**	
Nr. Plan_WB/Motto		
Datum	/ 05 / 1986	
Maße/Maßstab	650 x 477 mm	1:10
Material_Technik	Pause	
Beschriftung	Grabstaette / Ernst Wild / Sollner Waldfriedhof / Gräberfeld 34, Reihe 1, Grab Nr. 7 / Material: Flossenburger Granit / als Monolith / Schrift: Blockschrift erhaben / M=1:10 links neben Stempel: *Signatur* / Mai 1986	
Signatur_Autor	OH. Hajek	
Stempel/Plankopf	Adress-Stempel Hajek	
Anmerkungen		
Standort	Planschrank 2	

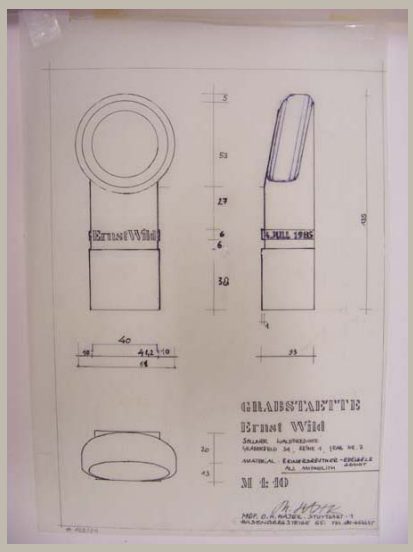


Signatur	HAJ_A 102/02	
Autor	Otto Herbert Hajek	
Objektart	Plan	
Objekt	**Ansichten und Aufsicht Grabstein – Variante**	
Nr. Plan_WB/Motto		
Datum	/ /	
Maße/Maßstab	336 x 231 mm	1:10
Material_Technik	Tusche auf Transparent	
Beschriftung	Grabstaette / Ernst Wild / Sollner Waldfriedhof / Gräberfeld 34, Reihe 1, Grab Nr. 7 / Material: Reinersreuther-Edelgelb / als Monolith Granit / M 1:10 / *Signatur* / Prof. O.H. Hajek, Stuttgart-1 / Hasenbergsteige 65, Tel. 0711-654635	
Signatur_Autor	OH. Hajek	
Stempel/Plankopf		
Anmerkungen		
Standort	Planschrank 3	

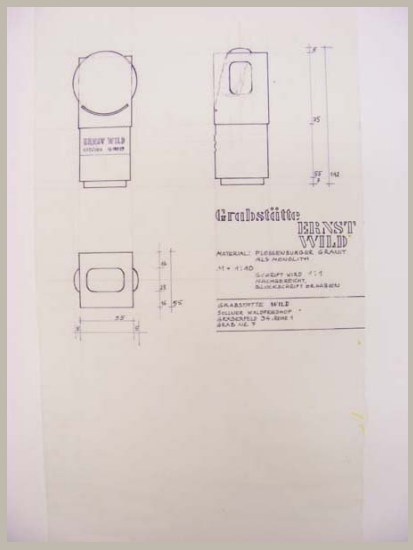

Signatur	HAJ_A 102/03
Autor	Otto Herbert Hajek
Objektart	Plan
Objekt	**Ansichten und Aufsicht Grabstein – Variante**
Nr. Plan_WB/Motto	
Datum	/ /
Maße/Maßstab	657 x 335 mm 1:10
Material_Technik	Tusche und Tinte auf Transparent
Beschriftung	Grabstaette / Ernst / Wild / Material: Flossenburger Granit / als Monolith / M 1:10 / Schrift wird 1:1 / nachgereicht, / Blockschrift erhaben / Grabstätte Wild / Sollner Waldfriedhof / Gräberfeld 34, Reihe 1 / Grab Nr. 7
Signatur_Autor	
Stempel/Plankopf	
Anmerkungen	
Standort	Planschrank 3



Signatur	HAJ_A 102/04	
Autor	Otto Herbert Hajek	
Objektart	Plan	
Objekt	**Ansichten und Aufsicht Grabstein**	
Nr. Plan_WB/Motto		
Datum	/ 05 / 1986	
Maße/Maßstab	650 x 492 mm	1:10
Material_Technik	Tusche auf Transparent Eintragungen: Bleistift Stempel	
Beschriftung	Grabstaette / Ernst Wild / Sollner Waldfriedhof / Gräberfeld 34, Reihe 1, Grab Nr. 7 / Material: Flossenburger Granit / als Monolith / Schrift: Blockschrift erhaben / M=1:10 links neben Stempel: *Signatur* / Mai 1986	
Signatur_Autor	OH. Hajek	
Stempel/Plankopf	Adress-Stempel Hajek	
Anmerkungen		
Standort	Planschrank 3	

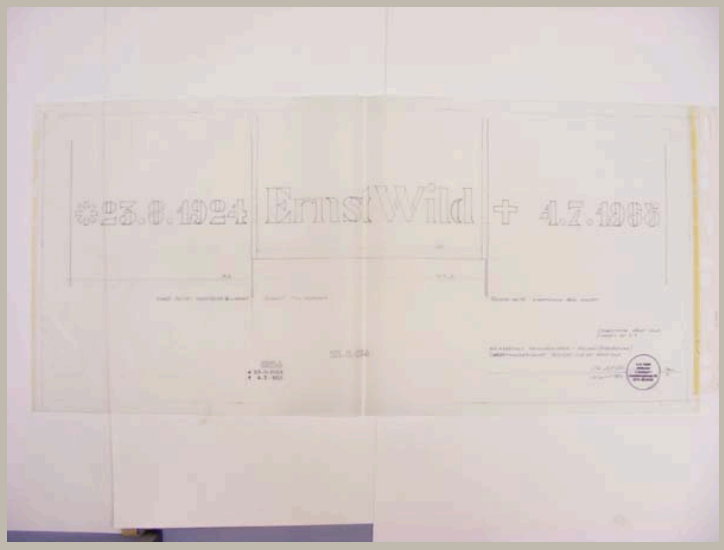


Signatur	HAJ_A 102/05	
Autor	Otto Herbert Hajek	
Objektart	Plan	
Objekt	**Beschriftung Grabstein**	
Nr. Plan_WB/Motto	Plan 2	
Datum	/ 08 / 1986	
Maße/Maßstab	547 x 1183 mm	1:1
Material_Technik	Tinte auf Transparent Stempel	
Beschriftung	Grabstaette Ernst Wild / Schrift M=1:1 / Bearbeitung feingeschliffen - poliert (Kreisfläche) / Schriftvorderseite poliert, nur bei Ernst Wild links neben Stempel: *Signatur* / August 1986 rechts neben Stempel: Plan 2	
Signatur_Autor	OH. Hajek	
Stempel/Plankopf	Adress-Stempel Hajek	
Anmerkungen		
Standort	Planschrank 3	




Signatur	HAJ_A 103_f001
Autor	
Objektart	Fotografie
Objekt	**Postgiroamt mit Platzartikulation**
Nr. Plan_WB/Motto	
Datum	/ /
Maße/Maßstab	390 x 590 mm
Material_Technik	Fotografie, aufgezogen auf furnierte Preßspanplatte
Beschriftung	
Signatur_Autor	
Stempel/Plankopf	
Anmerkungen	
Standort	Modellregal 4/2




Signatur	HAJ_A 103_f002
Autor	
Objektart	Fotografie
Objekt	**Postgiroamt mit Platzartikulation**
Nr. Plan_WB/Motto	
Datum	/ /
Maße/Maßstab	1400 x 1960 mm
Material_Technik	Fotografie, aufgezogen auf Polystyrol
Beschriftung	
Signatur_Autor	
Stempel/Plankopf	
Anmerkungen	
Standort	Modellregal 4/3

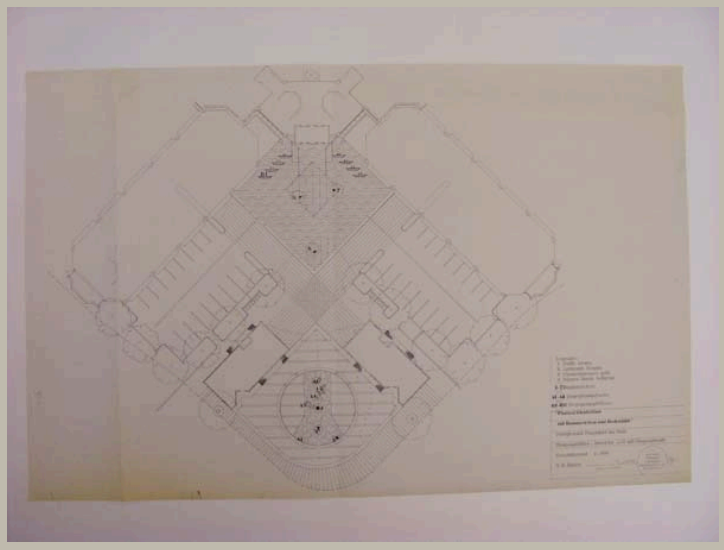


Signatur	HAJ_A 103/01
Autor	Otto Herbert Hajek
Objektart	Plan
Objekt	**Gesamtlayout mit Bodenbild A und B**
Nr. Plan_WB/Motto	
Datum	/ 01 / 1986
Maße/Maßstab	820 x 1284 mm — 1:100
Material_Technik	Pause
Beschriftung	„Platzartikulation / mit Raumzeichen und Bodenbild“ / Postgiroamt Frankfurt am Main / Eingangsbilder, Bereiche A, B mit Eingangshalle / Gesamtlayout 1:100 / O.H. Hajek links neben Stempel: *Signatur* / Januar 1986
Signatur_Autor	OH. Hajek
Stempel/Plankopf	Adress-Stempel Hajek
Anmerkungen	
Standort	Planschrank 2

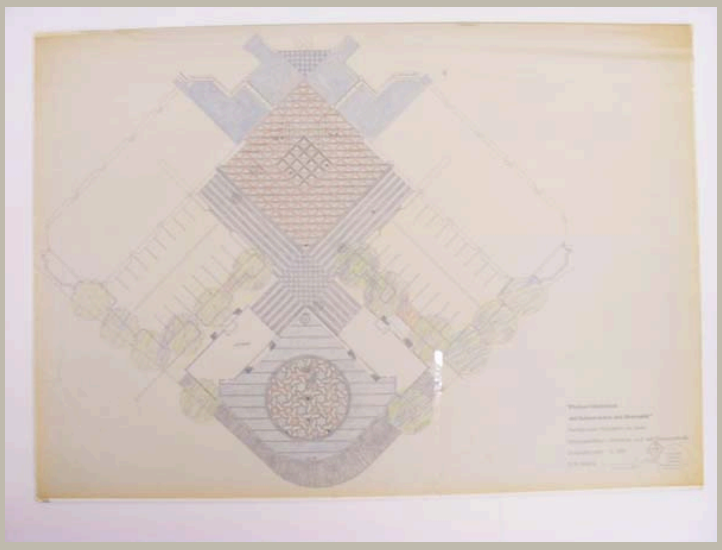


Signatur	HAJ_A 103/02	
Autor	Otto Herbert Hajek	
Objektart	Plan	
Objekt	**Gesamtlayout mit Bodenbild A und B (farbig angelegt)**	
Nr. Plan_WB/Motto		
Datum	/ 01 / 1986	
Maße/Maßstab	838 x 1186 mm	1:100
Material_Technik	Deckfarbe, Bleistift und Buntstift auf Pause Deckblatt: Bleistift auf Transparent	
Beschriftung	„Platzartikulation / mit Raumzeichen und Bodenbild“ / Postgiroamt Frankfurt am Main / Eingangsbilder, Bereiche A, B mit Eingangshalle / Gesamtlayout 1:100 / O.H. Hajek links neben Stempel: *Signatur* / Januar 1986	
Signatur_Autor	OH. Hajek	
Stempel/Plankopf	Stempel mit Initialien Hajek, Adress-Stempel Hajek	
Anmerkungen		
Standort	Planschrank 2	

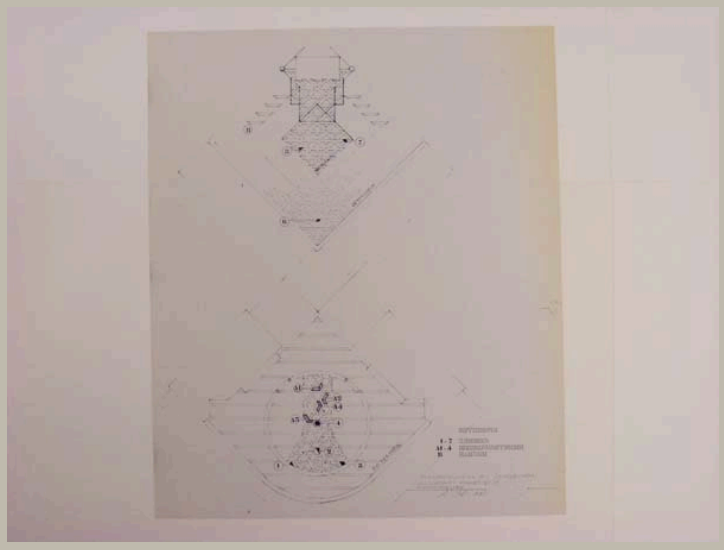


Signatur	HAJ_A 103/03
Autor	Otto Herbert Hajek
Objektart	Plan
Objekt	**Aufsichten Bodenbild A und B mit Zeichen, Begegnungstischen und -bänken**
Nr. Plan_WB/Motto	
Datum	/ / 1986
Maße/Maßstab	716 x 598 mm
Material_Technik	Pause
Beschriftung	Platzartikulation mit Raumzeichen / Postgiroamt Frankfurt/M / Eingangsbilder links neben Stempel: *Signatur* 1986
Signatur_Autor	Hajek
Stempel/Plankopf	Adress-Stempel Hajek
Anmerkungen	
Standort	Planschrank 2

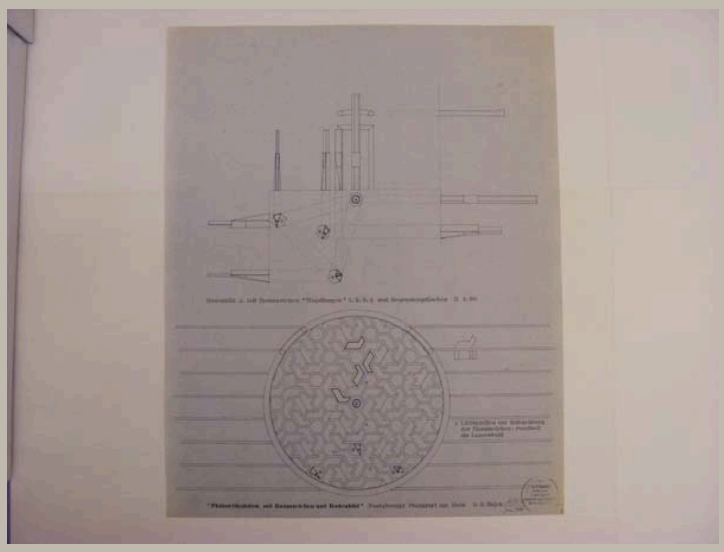


Signatur	HAJ_A 103/04
Autor	Otto Herbert Hajek
Objektart	Plan
Objekt	**Ansichten Raumzeichen; Aufsicht Bodenbild A mit Raumzeichen 1, 2, 3, 4 und Begegnungstischen**
Nr. Plan_WB/Motto	
Datum	/ 01 / 1986
Maße/Maßstab	814 x 651 mm | 1:50
Material_Technik	Pause
Beschriftung	mittig: Bodenbild A mit Raumzeichen „Wandlungen“ 1, 2, 3, 4 und Begegnungstischen M 1:50 unten: „Platzartikulation mit Raumzeichen und Bodenbild“ Postgiroamt Frankfurt am Main O.H. Hajek links neben Stempel: *Signatur* / Jan. 1986
Signatur_Autor	Hajek
Stempel/Plankopf	Adress-Stempel Hajek
Anmerkungen	
Standort	Planschrank 2

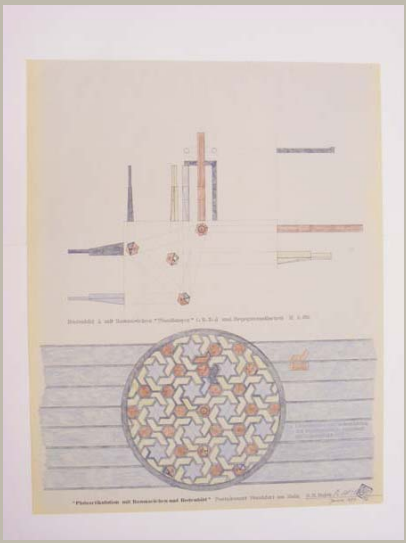


Signatur	HAJ_A 103/05
Autor	Otto Herbert Hajek
Objektart	Plan
Objekt	**Ansichten Raumzeichen; Aufsicht Bodenbild A mit Raumzeichen 1, 2, 3, 4 und Begegnungstischen (farbig angelegt)**
Nr. Plan_WB/Motto	
Datum	/ 01 / 1986
Maße/Maßstab	828 x 653 mm — 1:50
Material_Technik	Deckfarbe auf Pause Stempel Signatur: Faserstift
Beschriftung	mittig: Bodenbild A mit Raumzeichen „Wandlungen“ 1, 2, 3, 4 und Begegnungstischen M 1:50 unten: „Platzartikulation mit Raumzeichen und Bodenbild“ Postgiroamt Frankfurt am Main O.H. Hajek links neben Stempel: *Signatur* / Januar 1986
Signatur_Autor	OH. Hajek
Stempel/Plankopf	Stempel mit Initialen Hajek
Anmerkungen	
Standort	Planschrank 2

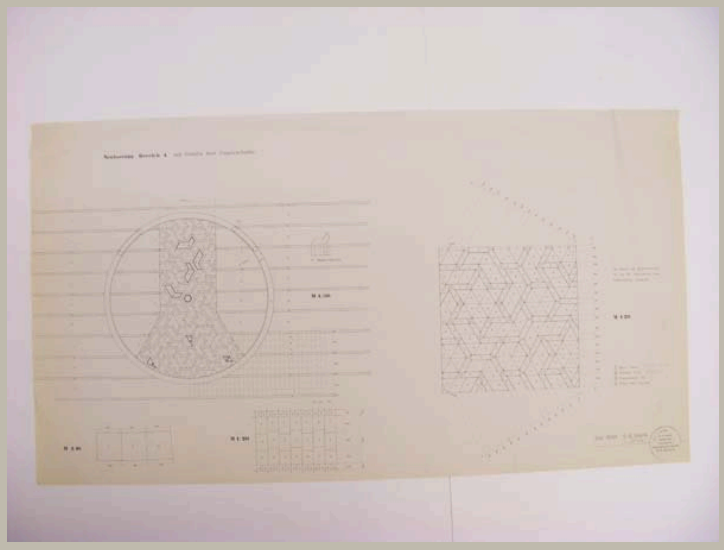


Signatur	HAJ_A 103/06	
Autor	Otto Herbert Hajek	
Objektart	Plan	
Objekt	**Aufsicht Bodenbild A mit Zeichen 1, 2, 3, 4; Details Fugenschnitte**	
Nr. Plan_WB/Motto		
Datum	/ 05 / 1986	
Maße/Maßstab	651 x 1192 mm	1:50; 1:20; 1:10
Material_Technik	Pause	
Beschriftung	oben: Neufassung Bereich A mit Details für Fugenschnitte unten: Mai 1986 O.H. Hajek links neben Stempel: *Signatur*	
Signatur_Autor	OH. Hajek	
Stempel/Plankopf	Adress-Stempel Hajek	
Anmerkungen		
Standort	Planschrank 2	

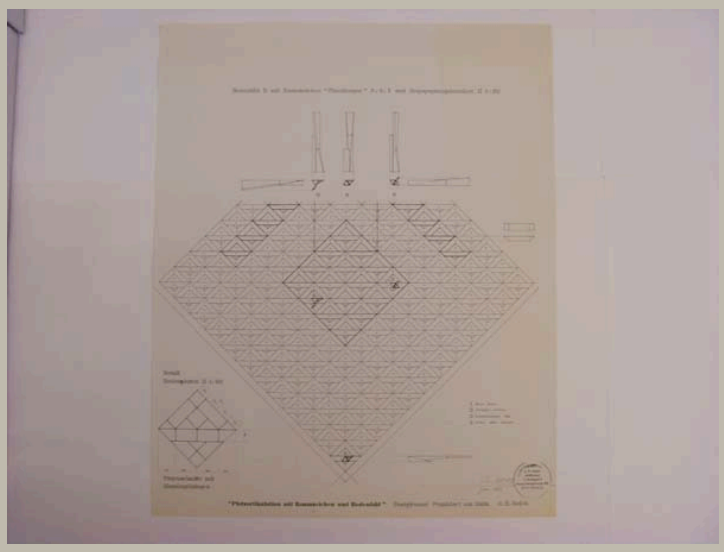

Signatur	HAJ_A 103/07	
Autor	Otto Herbert Hajek	
Objektart	Plan	
Objekt	**Aufsicht Bodenbild B mit Zeichen 5, 6, 7 und Begegnungsbänken; Ansicht Zeichen; Aufsicht Detail Bodenplatte**	
Nr. Plan_WB/Motto		
Datum	/ 01 / 1986	
Maße/Maßstab	815 x 658 mm	1:50; 1:20
Material_Technik	Pause	
Beschriftung	oben: Bodenbild B mit Raumzeichen „Wandlungen“ 5, 6, 7 und Begegnungsbaenken M 1:50 unten: „Platzartikulation mit Raumzeichen und Bodenbild“ Postgiroamt Frankfurt am Main O.H. Hajek links neben Stempel: *Signatur* / Jan. 1986	
Signatur_Autor	OH. Hajek	
Stempel/Plankopf	Adress-Stempel Hajek	
Anmerkungen		
Standort	Planschrank 2	

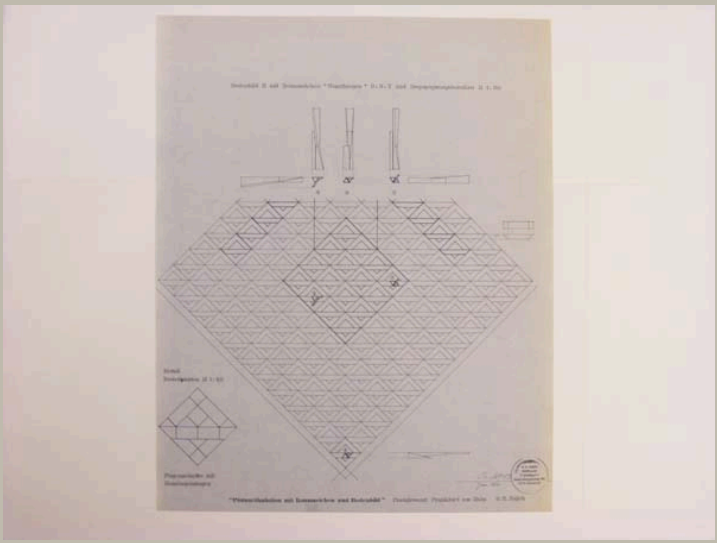


Signatur	HAJ_A 103/08	
Autor	Otto Herbert Hajek	
Objektart	Plan	
Objekt	**Aufsicht Bodenbild B mit Zeichen 5, 6, 7 und Begegnungsbänken; Ansicht Zeichen; Aufsicht Detail Bodenplatte**	
Nr. Plan_WB/Motto		
Datum	/ 01 / 1986	
Maße/Maßstab	814 x 651 mm	1:50; 1:20
Material_Technik	Pause	
Beschriftung	oben: Bodenbild B mit Raumzeichen „Wandlungen“ 5, 6, 7 und Begegnungsbaenken M 1:50 unten: „Platzartikulation mit Raumzeichen und Bodenbild“ Postgiroamt Frankfurt am Main O.H. Hajek links neben Stempel: *Signatur* / Jan. 1986	
Signatur_Autor	Hajek	
Stempel/Plankopf	Adress-Stempel Hajek	
Anmerkungen		
Standort	Planschrank 2	

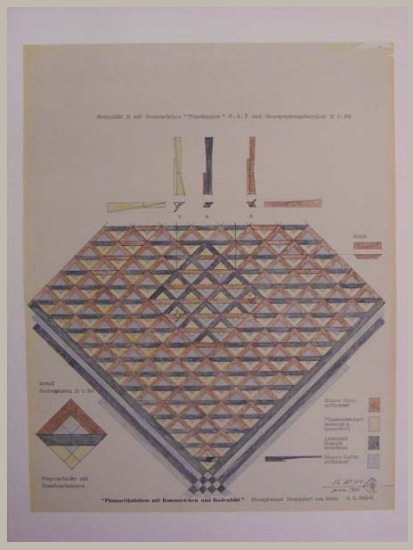


Signatur	HAJ_A 103/09
Autor	Otto Herbert Hajek
Objektart	Plan
Objekt	**Aufsicht Bodenbild B mit Zeichen 5, 6, 7 und Begegnungsbänken; Ansicht Zeichen; Aufsicht Detail Bodenplatte (farbig angelegt)**
Nr. Plan_WB/Motto	
Datum	/ 01 / 1986
Maße/Maßstab	831 x 653 mm — 1:50; 1:20
Material_Technik	Deckfarbe auf Pause Stempel Signatur: Faserstift
Beschriftung	oben: Bodenbild B mit Raumzeichen „Wandlungen“ 5, 6, 7 und Begegnungsbaenken M 1:50 unten: „Platzartikulation mit Raumzeichen und Bodenbild“ Postgiroamt Frankfurt am Main O.H. Hajek links neben Stempel: *Signatur* / Januar 1986
Signatur_Autor	OH. Hajek
Stempel/Plankopf	Stempel mit Initialen Hajek
Anmerkungen	
Standort	Planschrank 2




Signatur	HAJ_A 103/10
Autor	Otto Herbert Hajek
Objektart	Plan
Objekt	**Ansicht Wandbild Eingangshalle (farbig angelegt)**
Nr. Plan_WB/Motto	
Datum	/ 01 / 1986
Maße/Maßstab	537 x 805 mm | 1:20
Material_Technik	Collage: Deckfarbe und Faserschreiber auf Druck Signatur auf Collage: Bleistift Signatur: Faserstift Stempel
Beschriftung	Wandbild in der Eingangshalle / Postgiroamt Frankfurt/M *Signatur* / M 1:20 Jan. 1986
Signatur_Autor	OH. Hajek
Stempel/Plankopf	Stempel mit Initalien Hajek; Adress-Stempel Hajek
Anmerkungen	
Standort	Planschrank 2

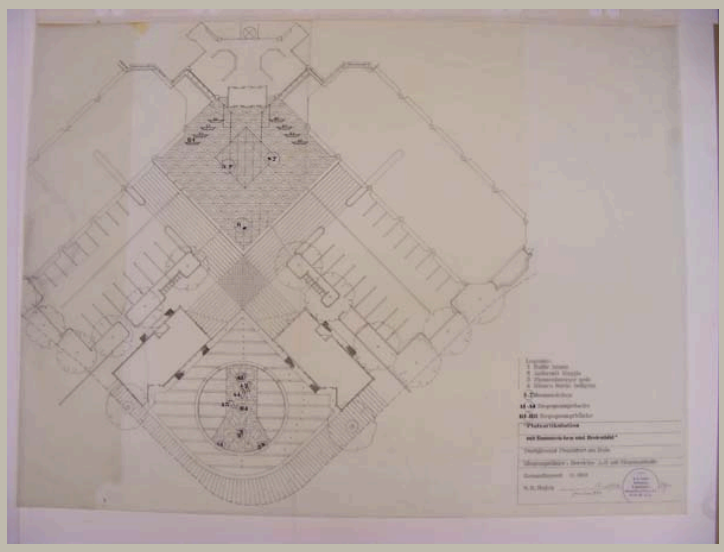


Signatur	HAJ_A 103/11
Autor	Otto Herbert Hajek
Objektart	Plan
Objekt	**Gesamtlayout Platz mit Bodenbild A und B**
Nr. Plan_WB/Motto	Plan 1
Datum	/ 01 / 1986
Maße/Maßstab	816 x 1282 mm | 1:100
Material_Technik	Tusche auf Transparent Stempel
Beschriftung	„Platzartikulation / mit Raumzeichen und Bodenbild“ / Postgiroamt Frankfurt am Main / Eingangsbilder, Bereiche A, B mit Eingangshalle / Gesamtlayout 1:100 / O.H. Hajek links neben Stempel: *Signatur* / Januar 1986 rechts neben Stempel: Plan 1
Signatur_Autor	OH. Hajek
Stempel/Plankopf	Adress-Stempel Hajek
Anmerkungen	
Standort	Planschrank 3

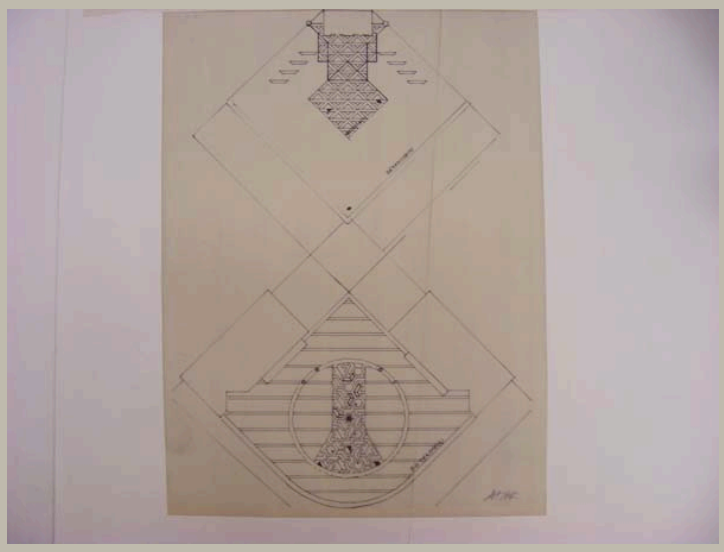


Signatur	HAJ_A 103/12
Autor	Otto Herbert Hajek
Objektart	Plan
Objekt	**Aufsicht Bodenbild A und B**
Nr. Plan_WB/Motto	
Datum	/ /
Maße/Maßstab	725 x 497 mm
Material_Technik	Mutterpause
Beschriftung	*Signatur*
Signatur_Autor	Hajek
Stempel/Plankopf	
Anmerkungen	
Standort	Planschrank 3

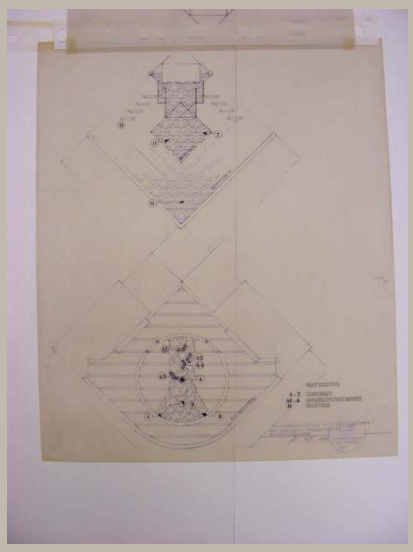


Signatur	HAJ_A 103/13
Autor	Otto Herbert Hajek
Objektart	Plan
Objekt	**Aufsicht Bodenbild A und B**
Nr. Plan_WB/Motto	
Datum	/ / 1986
Maße/Maßstab	704 x 596 mm
Material_Technik	Tusche und Tinte auf Mutterpause Stempel
Beschriftung	Platzartikulation mit Raumzeichen / Postgiroamt Frankfurt/M / Eingangsbilder links neben Stempel: *Signatur* 1986
Signatur_Autor	Hajek
Stempel/Plankopf	Adress-Stempel Hajek
Anmerkungen	
Standort	Planschrank 3

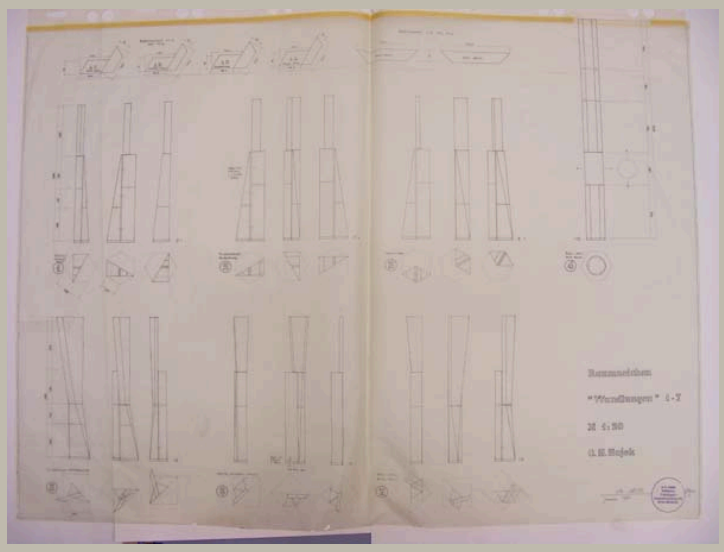


Signatur	HAJ_A 103/14	
Autor	Otto Herbert Hajek	
Objektart	Plan	
Objekt	**Aufsicht Begegnungstische A1–4 und Bänke 1–8; Ansichten und Aufsichten Raumzeichen „Wandlungen“ 1–7**	
Nr. Plan_WB/Motto	Plan 2	
Datum	/ 01 / 1986	
Maße/Maßstab	893 x 1247 mm	1:20
Material_Technik	Tusche und Tinte auf Transparent Stempel	
Beschriftung	Raumzeichen / „Wandlungen“ 1–7 / M 1:20 / O.H. Hajek links neben Stempel: *Signatur* / Januar 1986 rechts neben Stempel: Plan 2	
Signatur_Autor	OH. Hajek	
Stempel/Plankopf	Adress-Stempel Hajek	
Anmerkungen		
Standort	Planschrank 3	

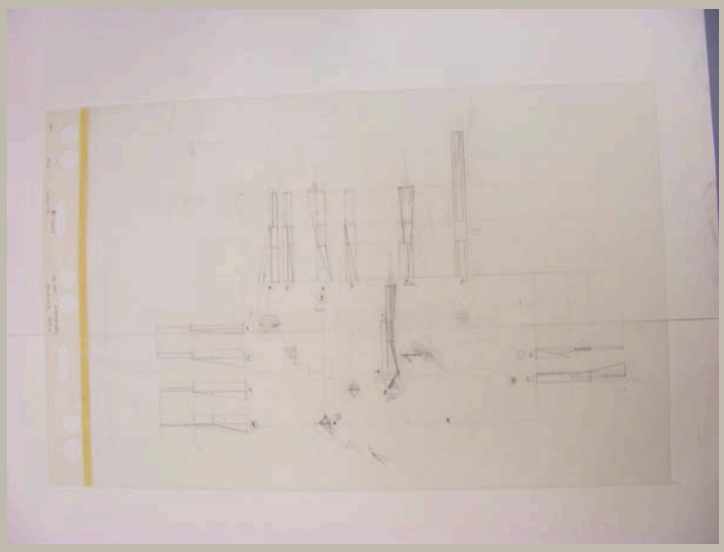


Signatur	HAJ_A 103/15
Autor	Otto Herbert Hajek
Objektart	Skizze
Objekt	**Ansichten und Schnitte Raumzeichen „Wandlungen“**
Nr. Plan_WB/Motto	
Datum	/ /
Maße/Maßstab	455 x 662 mm
Material_Technik	Bleistift auf Transparent Eintragungen: Faserstift
Beschriftung	
Signatur_Autor	
Stempel/Plankopf	
Anmerkungen	
Standort	Planschrank 3

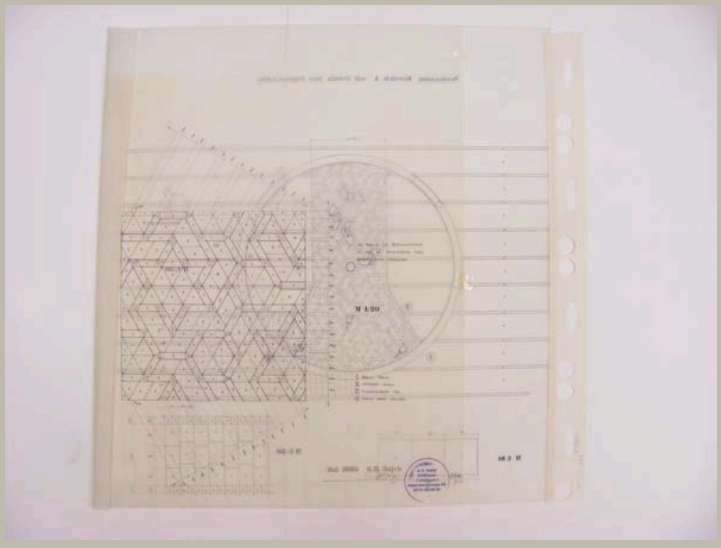


Signatur	HAJ_A 103/16	
Autor	Otto Herbert Hajek	
Objektart	Plan	
Objekt	**Aufsicht Bodenbild A mit Zeichen 1, 2, 3, 4; Details Fugenschnitte**	
Nr. Plan_WB/Motto	Plan 3	
Datum	/ 05 / 1986	
Maße/Maßstab	660 x 1179 mm	1:20; 1:10
Material_Technik	Tusche und Tinte auf Transparent Stempel	
Beschriftung	oben: Neufassung Bereich A mit Details für Fugenschnitte unten: Mai 1986 O.H. Hajek links neben Stempel: *Signatur* rechts neben Stempel: Plan 3	
Signatur_Autor	OH. Hajek	
Stempel/Plankopf	Adress-Stempel Hajek	
Anmerkungen		
Standort	Planschrank 3	

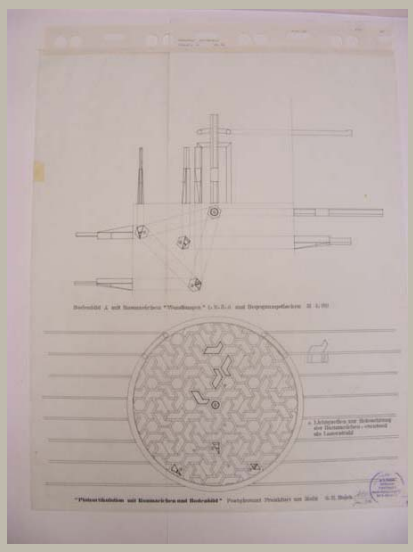


Signatur	HAJ_A 103/17
Autor	Otto Herbert Hajek
Objektart	Plan
Objekt	**Ansichten Raumzeichen; Aufsicht Bodenbild A mit Raumzeichen 1, 2, 3, 4 und Begegnungstischen**
Nr. Plan_WB/Motto	
Datum	/ 01 / 1986
Maße/Maßstab	815 x 660 mm — 1:50
Material_Technik	Tusche auf Transparent Signatur: Tinte Stempel
Beschriftung	mittig: Bodenbild A mit Raumzeichen „Wandlungen“ 1, 2, 3, 4 und Begegnungstischen M 1:50 unten: „Platzartikulation mit Raumzeichen und Bodenbild“ Postgiroamt Frankfurt am Main O.H. Hajek links neben Stempel: *Signatur* / Jan. 1986
Signatur_Autor	Hajek
Stempel/Plankopf	Adress-Stempel Hajek
Anmerkungen	Blatt am unteren Rand eingerissen
Standort	Planschrank 3

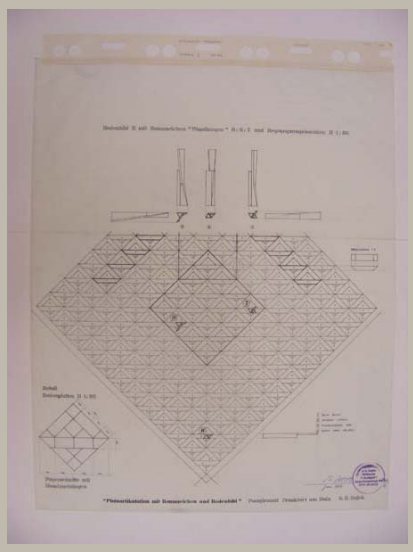


Signatur	HAJ_A 103/18
Autor	Otto Herbert Hajek
Objektart	Plan
Objekt	**Aufsicht Bodenbild B mit Zeichen 5, 6, 7 und Begegnungsbänken; Ansicht Zeichen; Aufsicht Detail Bodenplatte**
Nr. Plan_WB/Motto	Plan 4
Datum	/ 01 / 1986
Maße/Maßstab	816 x 660 mm; 1:50; 1:20
Material_Technik	Tusche auf Transparent Signatur: Tinte Stempel
Beschriftung	oben: Bodenbild B mit Raumzeichen „Wandlungen“ 5, 6, 7 und Begegnungsbaenken M 1:50 unten: „Platzartikulation mit Raumzeichen und Bodenbild“ Postgiroamt Frankfurt am Main O.H. Hajek links neben Stempel: *Signatur* / Januar 1986 rechts neben Stempel: Plan 4
Signatur_Autor	OH. Hajek
Stempel/Plankopf	Adress-Stempel Hajek
Anmerkungen	
Standort	Planschrank 3

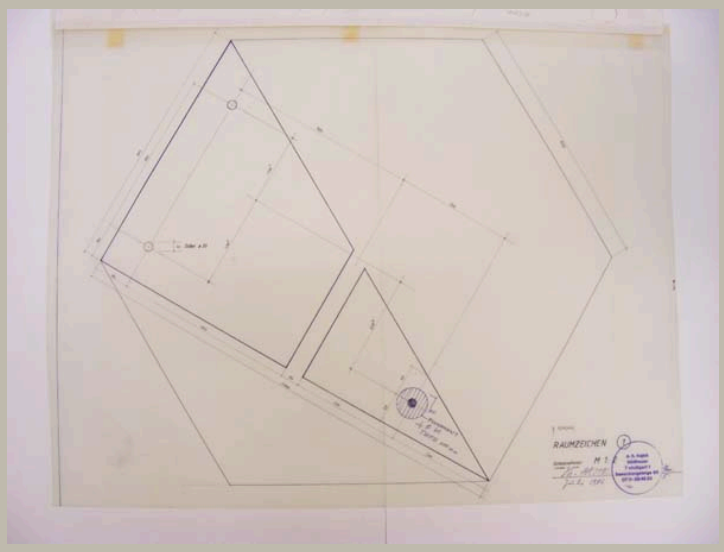


Signatur	HAJ_A 103/19	
Autor	Otto Herbert Hajek	
Objektart	Plan	
Objekt	**Schnitt Raumzeichen 1**	
Nr. Plan_WB/Motto	Plan 5	
Datum	/ 07 / 1986	
Maße/Maßstab	543 x 721 mm	1:2
Material_Technik	Tusche und Tinte auf Transparent Stempel	
Beschriftung	Raumzeichen 1 / Dübelpositionen / Masse in mm / M 1:2 links neben Stempel: *Signatur* / Juli 1986 rechts neben Stempel: Plan 5	
Signatur_Autor	OH. Hajek	
Stempel/Plankopf	Adress-Stempel Hajek	
Anmerkungen		
Standort	Planschrank 3	

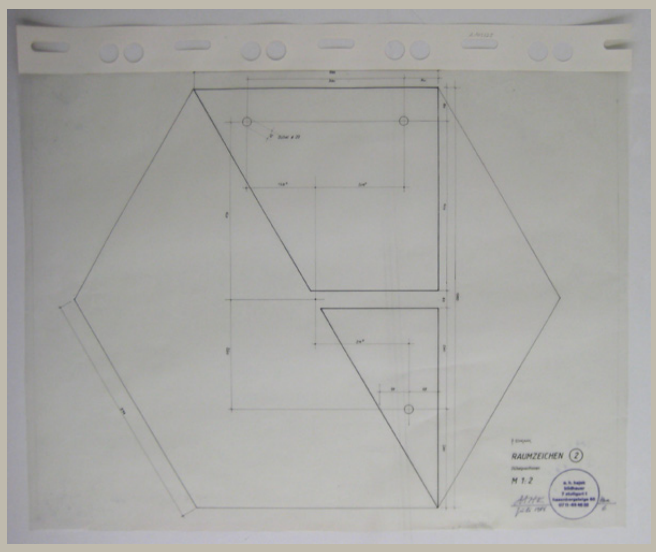


Signatur	HAJ_A 103/20	
Autor	Otto Herbert Hajek	
Objektart	Plan	
Objekt	**Schnitt Raumzeichen 2**	
Nr. Plan_WB/Motto	Plan 6	
Datum	/ 07 / 1986	
Maße/Maßstab	548 x 726 mm	1:2
Material_Technik	Tusche auf Transparent Signatur: Tinte Stempel	
Beschriftung	Raumzeichen 2 / Dübelpositionen / M 1:2 links neben Stempel: *Signatur* / Juli 1986 rechts neben Stempel: Plan 5	
Signatur_Autor	Hajek	
Stempel/Plankopf	Adress-Stempel Hajek	
Anmerkungen		
Standort	Planschrank 3	

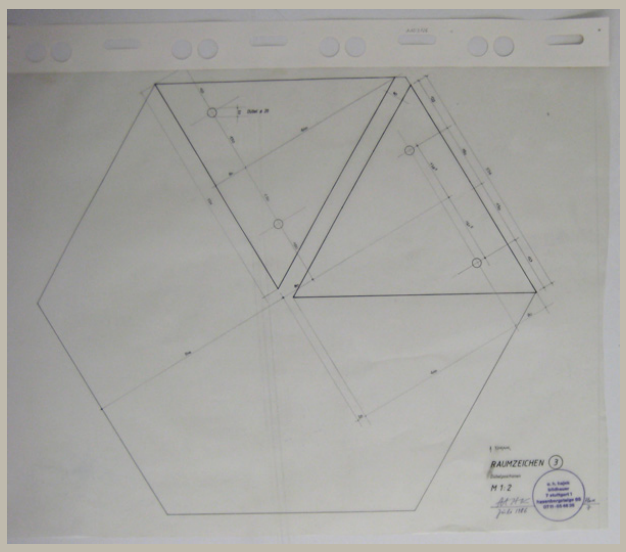


Signatur	HAJ_A 103/21	
Autor	Otto Herbert Hajek	
Objektart	Plan	
Objekt	**Schnitt Raumzeichen 3**	
Nr. Plan_WB/Motto	Plan 7	
Datum	/ 07 / 1986	
Maße/Maßstab	542 x 726 mm	1:2
Material_Technik	Tusche auf Transparent Signatur: Tinte Stempel	
Beschriftung	Raumzeichen 3 / Dübelpositionen / M 1:2 links neben Stempel: *Signatur* / Juli 1986 rechts neben Stempel: Plan 7	
Signatur_Autor	Hajek	
Stempel/Plankopf	Adress-Stempel Hajek	
Anmerkungen		
Standort	Planschrank 3	

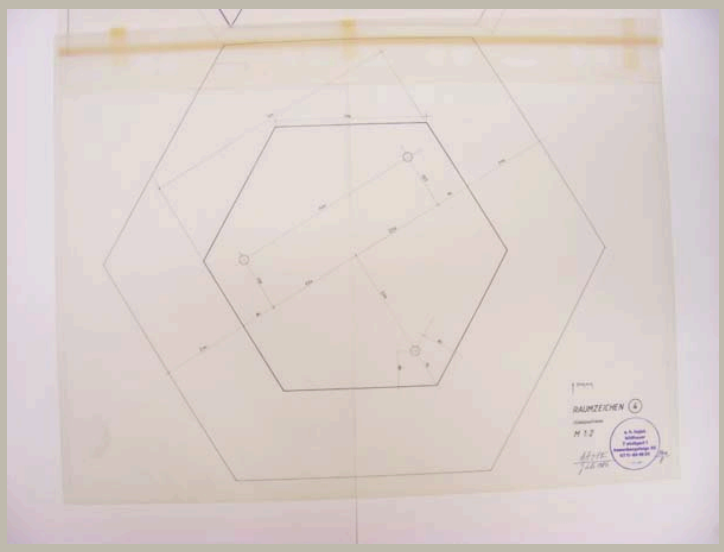


Signatur	HAJ_A 103/22	
Autor	Otto Herbert Hajek	
Objektart	Plan	
Objekt	**Schnitt Raumzeichen 4**	
Nr. Plan_WB/Motto	Plan 8	
Datum	/ 07 / 1986	
Maße/Maßstab	550 x 720 mm	1:2
Material_Technik	Tusche auf Transparent Signatur: Tinte Stempel	
Beschriftung	Raumzeichen 4 / Dübelpositionen / M 1:2 links neben Stempel: *Signatur* / Juli 1986 rechts neben Stempel: Plan 8	
Signatur_Autor	Hajek	
Stempel/Plankopf	Adress-Stempel Hajek	
Anmerkungen		
Standort	Planschrank 3	

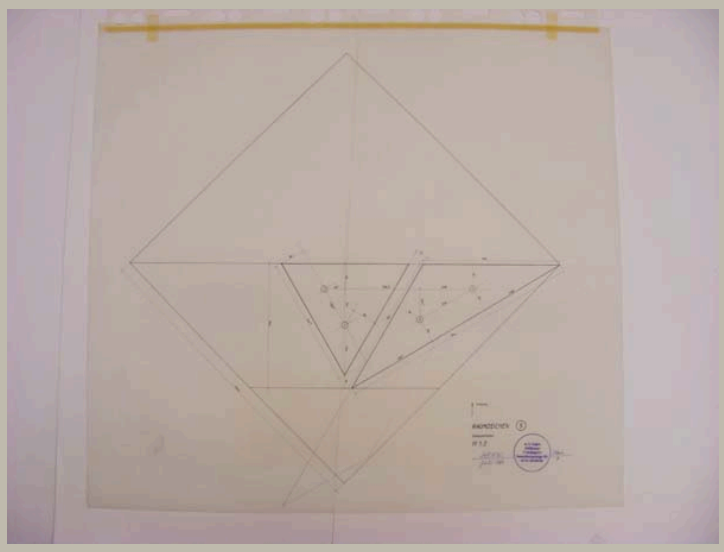


Signatur	HAJ_A 103/23
Autor	Otto Herbert Hajek
Objektart	Plan
Objekt	**Schnitt Raumzeichen 5**
Nr. Plan_WB/Motto	Plan 9
Datum	/ 07 / 1986
Maße/Maßstab	798 x 883 mm | 1:2
Material_Technik	Tusche auf Transparent Signatur: Tinte Stempel
Beschriftung	Raumzeichen 5 / Dübelpositionen / M 1:2 links neben Stempel: *Signatur* / Juli 1986 rechts neben Stempel: Plan 9
Signatur_Autor	Hajek
Stempel/Plankopf	Adress-Stempel Hajek
Anmerkungen	
Standort	Planschrank 3

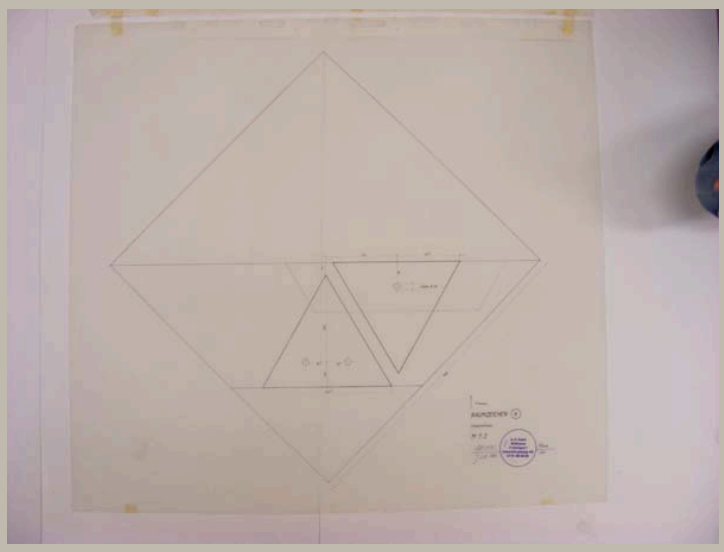


Signatur	HAJ_A 103/24
Autor	Otto Herbert Hajek
Objektart	Plan
Objekt	**Schnitt Raumzeichen 6**
Nr. Plan_WB/Motto	Plan 10
Datum	/ 07 / 1986
Maße/Maßstab	817 x 888 mm | 1:2
Material_Technik	Tusche auf Transparent Signatur: Tinte Stempel
Beschriftung	Raumzeichen 6 / Dübelpositionen / M 1:2 links neben Stempel: *Signatur* / Juli 1986 rechts neben Stempel: Plan 10
Signatur_Autor	Hajek
Stempel/Plankopf	Adress-Stempel Hajek
Anmerkungen	
Standort	Planschrank 3

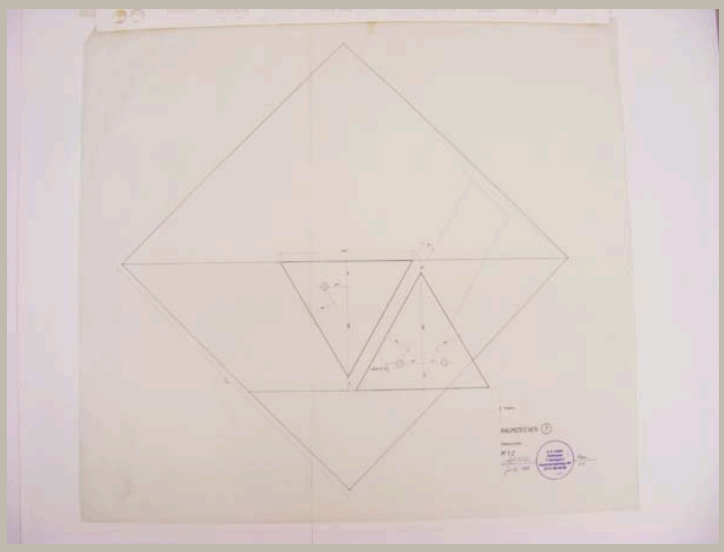


Signatur	HAJ_A 103/25
Autor	Otto Herbert Hajek
Objektart	Plan
Objekt	**Schnitt Raumzeichen 7**
Nr. Plan_WB/Motto	Plan 11
Datum	/ 07 / 1986
Maße/Maßstab	795 x 885 mm | 1:2
Material_Technik	Tusche auf Transparent Signatur: Tinte Stempel
Beschriftung	Raumzeichen 7 / Dübelpositionen / M 1:2 links neben Stempel: *Signatur* / Juli 1986 rechts neben Stempel: Plan 11
Signatur_Autor	Hajek
Stempel/Plankopf	Adress-Stempel Hajek
Anmerkungen	
Standort	Planschrank 3

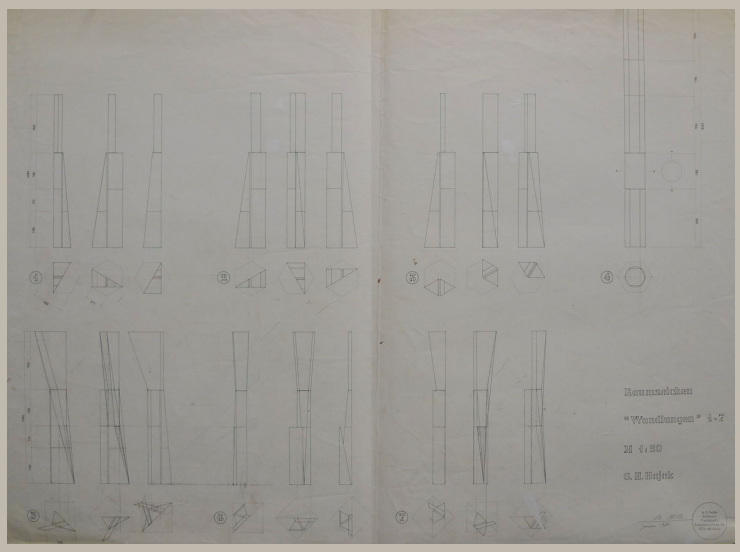


Signatur	HAJ_A 103/26
Autor	Otto Herbert Hajek
Objektart	Plan
Objekt	**Ansichten und Aufsichten Raumzeichen „Wandlungen“ 1-7**
Nr. Plan_WB/Motto	
Datum	/ 01 / 1986
Maße/Maßstab	900 x 1240 mm — 1:20
Material_Technik	Pause
Beschriftung	Raumzeichen / „Wandlungen“ 1-7 / M 1:20 / O.H. Hajek links neben Stempel: *Signatur* / Januar 1986
Signatur_Autor	OH. Hajek
Stempel/Plankopf	Adress-Stempel Hajek
Anmerkungen	
Standort	Planschrank 2

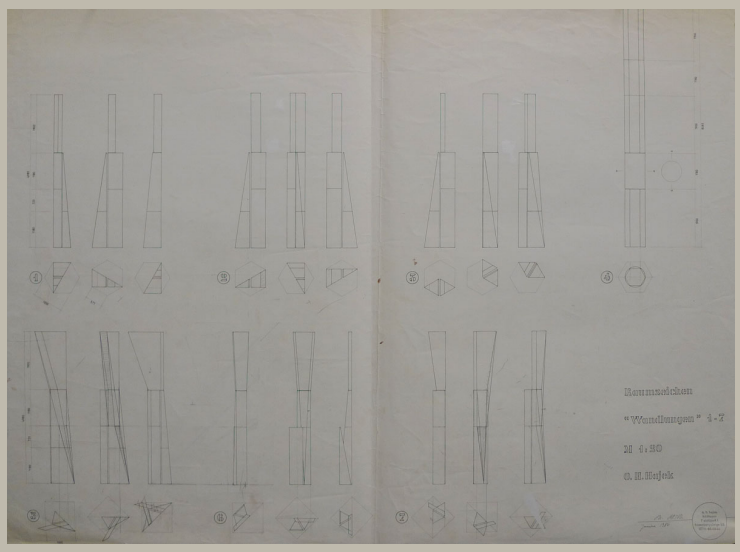


Signatur	HAJ_A 103/27
Autor	Otto Herbert Hajek
Objektart	Plan
Objekt	**Ansichten und Aufsichten Raumzeichen „Wandlungen“ 1-7**
Nr. Plan_WB/Motto	
Datum	/ 01 / 1986
Maße/Maßstab	900 x 1240 mm — 1:20
Material_Technik	Pause
Beschriftung	Raumzeichen / „Wandlungen“ 1-7 / M 1:20 / O.H. Hajek links neben Stempel: *Signatur* / Januar 1986
Signatur_Autor	OH. Hajek
Stempel/Plankopf	Adress-Stempel Hajek
Anmerkungen	
Standort	Planschrank 2

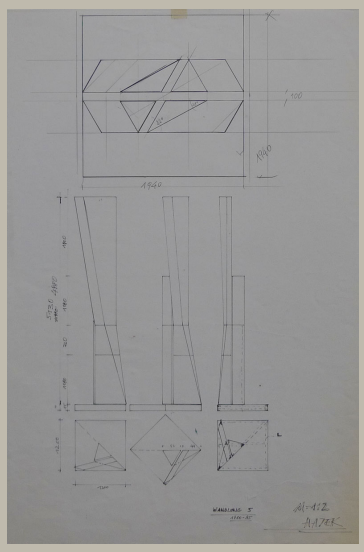


Signatur	HAJ_A 103/28	
Autor	Otto Herbert Hajek	
Objektart	Plan	
Objekt	**Ansichten und Aufsichten Wandlung 5**	
Nr. Plan_WB/Motto		
Datum	/ / 1980-1985	
Maße/Maßstab	650 x 455 mm	1:2
Material_Technik	Pause	
Beschriftung	Wandlung 5 / 1980-85 M=1:2 / HAJEK	
Signatur_Autor	Hajek	
Stempel/Plankopf		
Anmerkungen		
Standort	Planschrank 2	

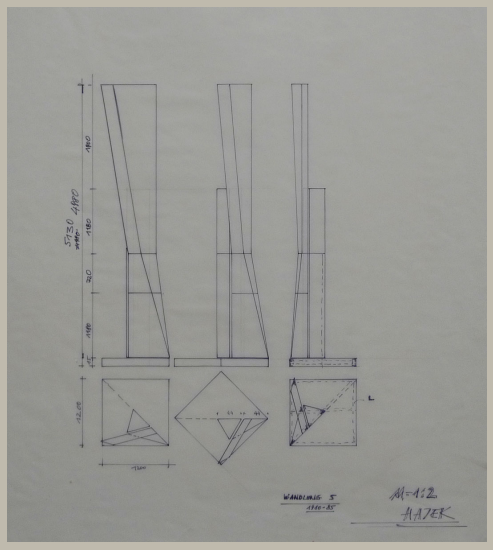


Signatur	HAJ_A 103/29
Autor	Otto Herbert Hajek
Objektart	Plan
Objekt	**Ansichten und Aufsichten Wandlung 5**
Nr. Plan_WB/Motto	
Datum	/ / 1980–1985
Maße/Maßstab	660 x 460 mm | 1:2
Material_Technik	Faserschreiber auf Transparent
Beschriftung	Wandlung 5 / 1980–85 M=1:2 / HAJEK
Signatur_Autor	Hajek
Stempel/Plankopf	
Anmerkungen	
Standort	Planschrank 2

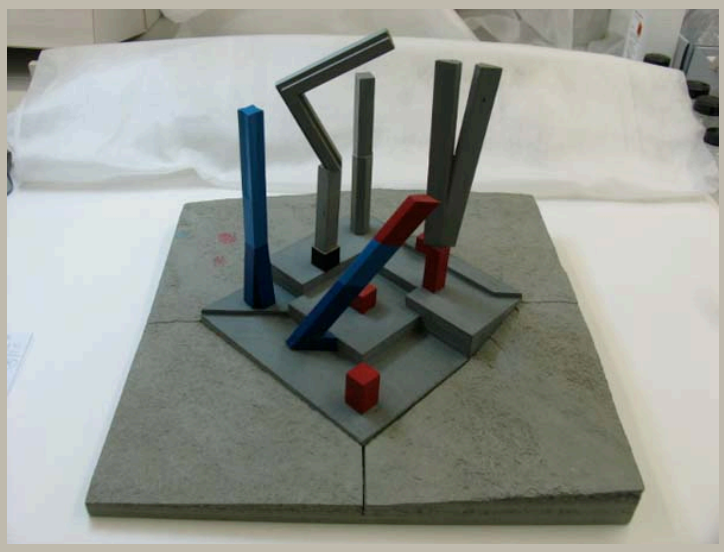


Signatur	HAJ_A 104_m01
Autor	
Objektart	Modell
Objekt	**Raumzeichen „Wandlungen“**
Nr. Plan_WB/Motto	
Datum	/ /
Maße/Maßstab	ca. 32 x 43 x 43 cm
Material_Technik	Technik: – Holz, verleimt und gefasst Material: – Konstruktion: Preßspanplatte, Holz – Fassung: vermutl. Deckfarbe – Sonstiges: Deckende Silberfarbe
Beschriftung	
Signatur_Autor	
Stempel/Plankopf	
Anmerkungen	
Standort	Modellregal 6/4

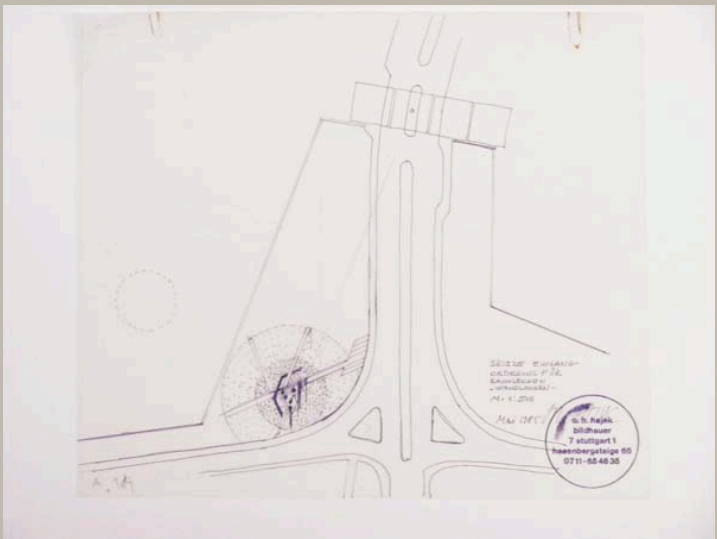


Signatur	HAJ_A 104/01	
Autor	Otto Herbert Hajek	
Objektart	Skizze	
Objekt	**Lageplan mit Variante Raumzeichen**	
Nr. Plan_WB/Motto		
Datum	/ 05 / 1985	
Maße/Maßstab	318 x 377 mm	1:500
Material_Technik	Faserstift und Bleistift auf Transparent Stempel	
Beschriftung	Skizze Eingang / Ortierung für / Raumzeichen / - Wandlungen - / M=1:500 Mai 1985 *Signatur*	
Signatur_Autor	OH. Hajek	
Stempel/Plankopf	Adress-Stempel Hajek	
Anmerkungen		
Standort	Planschrank 2	

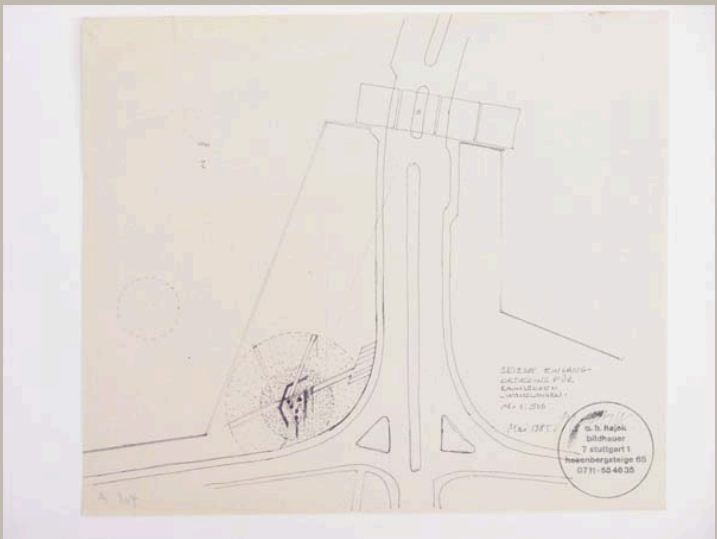


Signatur	HAJ_A 104/02
Autor	Otto Herbert Hajek
Objektart	Skizze
Objekt	**Lageplan mit Variante Raumzeichen**
Nr. Plan_WB/Motto	
Datum	/ 05 / 1985
Maße/Maßstab	320 x 377 mm | 1:500
Material_Technik	Pause
Beschriftung	Skizze Eingang / Ortierung für / Raumzeichen / - Wandlungen - / M=1:500 Mai 1985 *Signatur*
Signatur_Autor	OH. Hajek
Stempel/Plankopf	Adress-Stempel Hajek
Anmerkungen	
Standort	Planschrank 2

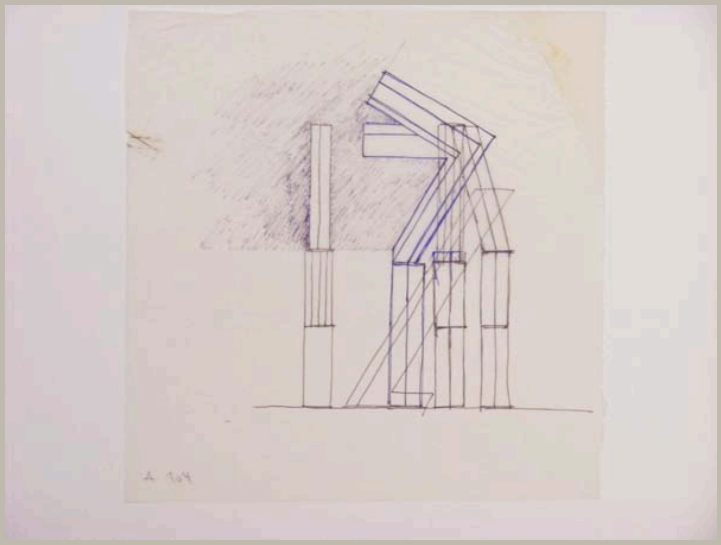

Signatur	HAJ_A 104/03
Autor	Otto Herbert Hajek
Objektart	Skizze
Objekt	**Ansicht Raumzeichen**
Nr. Plan_WB/Motto	
Datum	/ /
Maße/Maßstab	317 x 306 mm
Material_Technik	Faserstift auf Transparent
Beschriftung	
Signatur_Autor	
Stempel/Plankopf	
Anmerkungen	
Standort	Planschrank 2

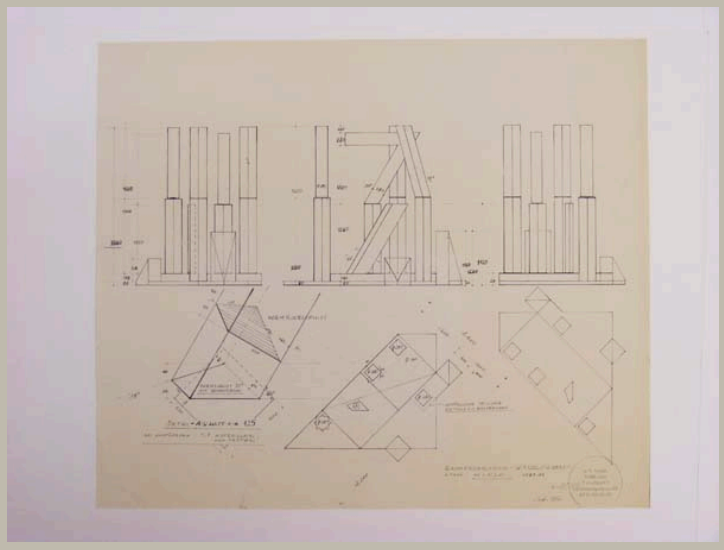

Signatur	HAJ_A 104/04	
Autor	Otto Herbert Hajek	
Objektart	Plan	
Objekt	**Ansichten und Schnitte Raumzeichen „Wandlungen“**	
Nr. Plan_WB/Motto		
Datum	/ 09 / 1984	
Maße/Maßstab	350 x 625 mm	1:20; 1:5
Material_Technik	Pause	
Beschriftung	Raumartikulation - Wandlungen / Stahl: M=1:20 1983-84 links neben Stempel: *Signatur* / Sept. 1984	
Signatur_Autor	OH. Hajek	
Stempel/Plankopf	Adress-Stempel Hajek	
Anmerkungen		
Standort	Planschrank 2	

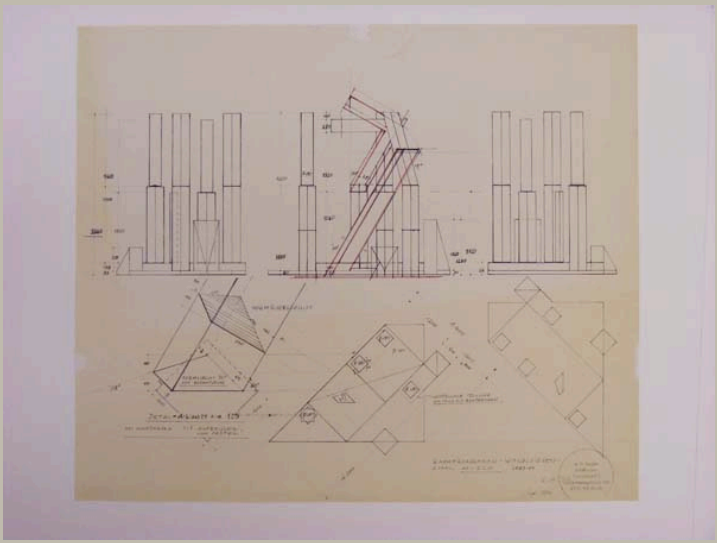


Signatur	HAJ_A 104/05	
Autor	Otto Herbert Hajek	
Objektart	Plan	
Objekt	**Ansichten und Schnitte Raumzeichen „Wandlungen“**	
Nr. Plan_WB/Motto		
Datum	/ 09 / 1984	
Maße/Maßstab	350 x 625 mm	1:20; 1:5
Material_Technik	Pause Eintragungen: Faserstift	
Beschriftung	Raumartikulation - Wandlungen / Stahl: M=1:20 1983-84 links neben Stempel: *Signatur* / Sept. 1984	
Signatur_Autor	OH. Hajek	
Stempel/Plankopf	Adress-Stempel Hajek	
Anmerkungen		
Standort	Planschrank 2	



Signatur	HAJ_A 104/06	
Autor	Otto Herbert Hajek	
Objektart	Plan	
Objekt	**Lageplan mit Isometrie Raumzeichen**	
Nr. Plan_WB/Motto		
Datum	/ /	
Maße/Maßstab	646 x 744 mm	1:100
Material_Technik	Pause	
Beschriftung		
Signatur_Autor		
Stempel/Plankopf		
Anmerkungen		
Standort	Planschrank 2	




Signatur	HAJ_A 104/07
Autor	Otto Herbert Hajek
Objektart	Plan
Objekt	**Lageplan mit Isometrie und Ansicht Raumzeichen**
Nr. Plan_WB/Motto	
Datum	/ /
Maße/Maßstab	647 x 744 mm — 1:100
Material_Technik	Pause
Beschriftung	
Signatur_Autor	
Stempel/Plankopf	
Anmerkungen	
Standort	Planschrank 2

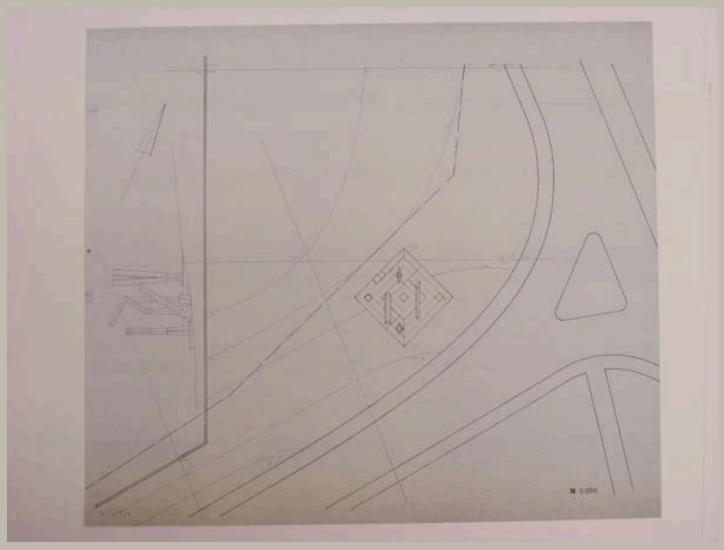


Signatur	HAJ_A 104/08	
Autor	Otto Herbert Hajek	
Objektart	Plan	
Objekt	**Lageplan mit Isometrie und Ansicht Raumzeichen**	
Nr. Plan_WB/Motto		
Datum	/ /	
Maße/Maßstab	644 x 743 mm	1:100
Material_Technik	Pause	
Beschriftung		
Signatur_Autor		
Stempel/Plankopf		
Anmerkungen		
Standort	Planschrank 2	




Signatur	HAJ_A 104/09
Autor	Otto Herbert Hajek
Objektart	Plan
Objekt	**Lageplan mit Isometrie und Ansicht Raumzeichen**
Nr. Plan_WB/Motto	
Datum	/ /
Maße/Maßstab	646 x 744 mm 1:100
Material_Technik	Pause
Beschriftung	
Signatur_Autor	
Stempel/Plankopf	
Anmerkungen	
Standort	Planschrank 2

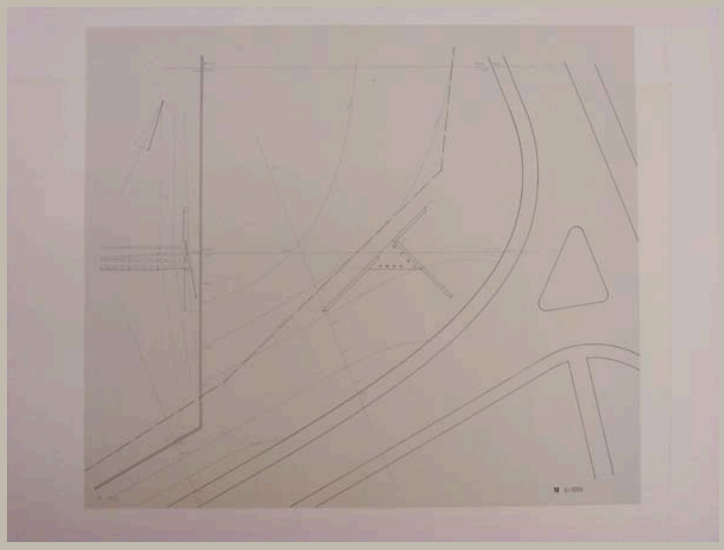


Signatur	HAJ_A 104/10	
Autor	Otto Herbert Hajek	
Objektart	Plan	
Objekt	**Lageplan mit Raumzeichen, Ansicht Raumzeichen – Variante**	
Nr. Plan_WB/Motto		
Datum	/ /	
Maße/Maßstab	464 x 744 mm	1:100
Material_Technik	Pause	
Beschriftung		
Signatur_Autor		
Stempel/Plankopf		
Anmerkungen		
Standort	Planschrank 2	

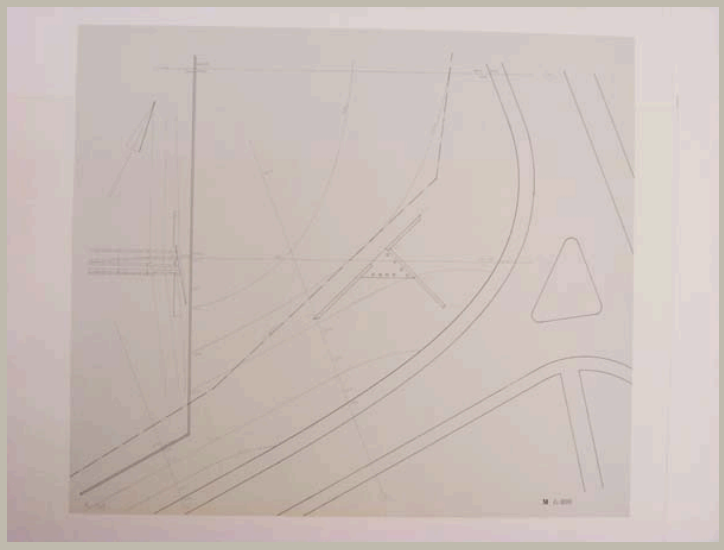


Signatur	HAJ_A 104/11	
Autor	Otto Herbert Hajek	
Objektart	Plan	
Objekt	**Lageplan mit Raumzeichen, Ansicht Raumzeichen – Variante**	
Nr. Plan_WB/Motto		
Datum	/ /	
Maße/Maßstab	644 x 744 mm	1:100
Material_Technik	Pause	
Beschriftung		
Signatur_Autor		
Stempel/Plankopf		
Anmerkungen		
Standort	Planschrank 2	

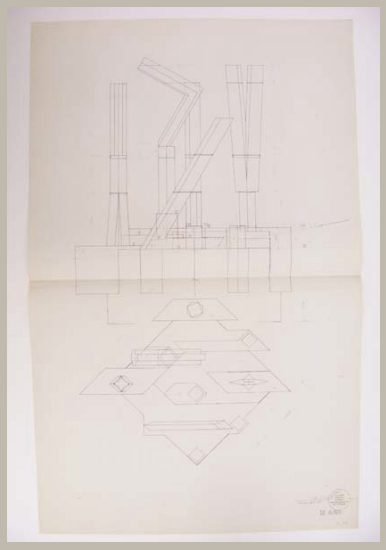


Signatur	HAJ_A 104/12
Autor	Otto Herbert Hajek
Objektart	Plan
Objekt	**Ansicht und Aufsicht Raumzeichen**
Nr. Plan_WB/Motto	
Datum	/ 04 / 1986
Maße/Maßstab	1435 x 897 mm | 1:20
Material_Technik	Pause Eintragungen: Faserstift und Bleistift
Beschriftung	M 1:20 [durchgestrichen] links neben Stempel: *Signatur* / Fassung April 1986
Signatur_Autor	OH. Hajek
Stempel/Plankopf	Adress-Stempel Hajek
Anmerkungen	
Standort	Planschrank 2

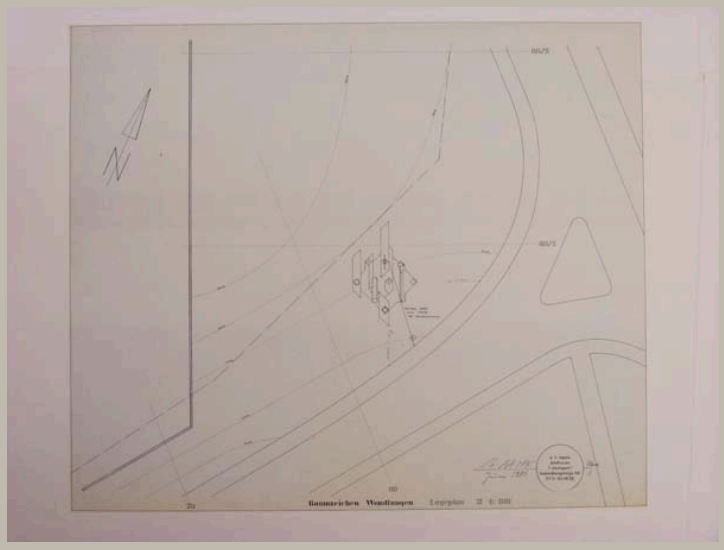


Signatur	HAJ_A 104/13
Autor	Otto Herbert Hajek
Objektart	Plan
Objekt	**Lageplan mit Isometrie Raumzeichen**
Nr. Plan_WB/Motto	Plan 1
Datum	/ 06 / 1986
Maße/Maßstab	631 x 746 mm — 1:100
Material_Technik	Pause
Beschriftung	Raumzeichen Wandlungen Lageplan M 1:100 links neben Stempel: *Signatur* / Juni 1986 rechts neben Stempel: Plan 1
Signatur_Autor	OH. Hajek
Stempel/Plankopf	Adress-Stempel Hajek
Anmerkungen	
Standort	Planschrank 2

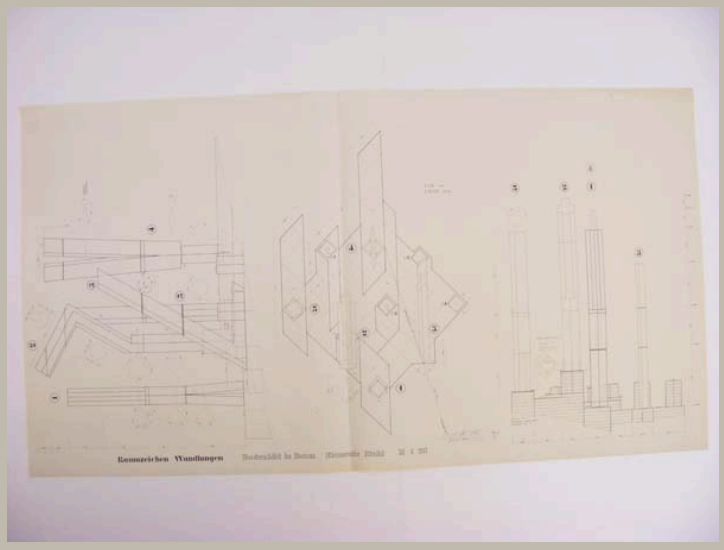


Signatur	HAJ_A 104/14
Autor	Otto Herbert Hajek
Objektart	Plan
Objekt	**Ansichten und Schnitte Raumzeichen**
Nr. Plan_WB/Motto	Plan 3
Datum	/ 06 / 1986
Maße/Maßstab	843 x 1561 mm 1:20
Material_Technik	Pause
Beschriftung	Raumzeichen Wandlungen Bodenbild in Beton Elemente Stahl M 1:20 links neben Stempel: *Signatur* / Juni 1986 rechts neben Stempel: Plan 3
Signatur_Autor	OH. Hajek
Stempel/Plankopf	Adress-Stempel Hajek
Anmerkungen	
Standort	Planschrank 2

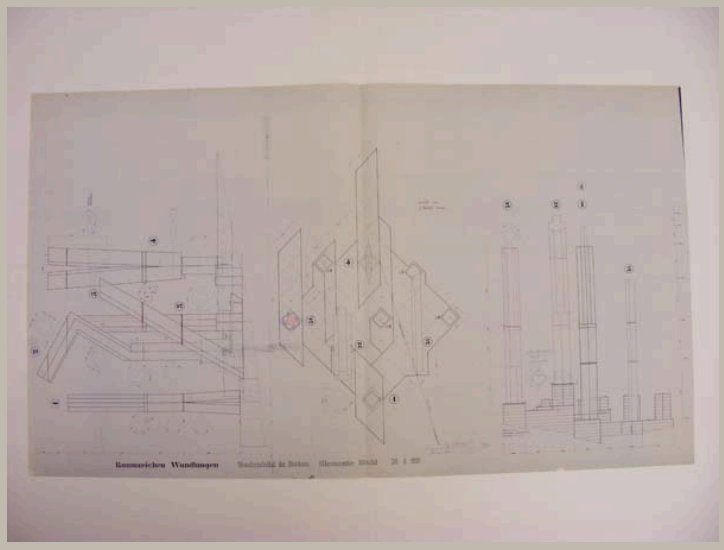


Signatur	HAJ_A 104/15
Autor	Otto Herbert Hajek
Objektart	Plan
Objekt	**Ansichten und Schnitte Raumzeichen**
Nr. Plan_WB/Motto	Plan 3
Datum	/ 06 / 1986
Maße/Maßstab	896 x 1554 mm | 1:20
Material_Technik	Pause Eintragungen: Faserschreiber
Beschriftung	Raumzeichen Wandlungen Bodenbild in Beton Elemente Stahl M 1:20 links neben Stempel: *Signatur* / Juni 1986 rechts neben Stempel: Plan 3
Signatur_Autor	OH. Hajek
Stempel/Plankopf	Adress-Stempel Hajek
Anmerkungen	
Standort	Planschrank 2

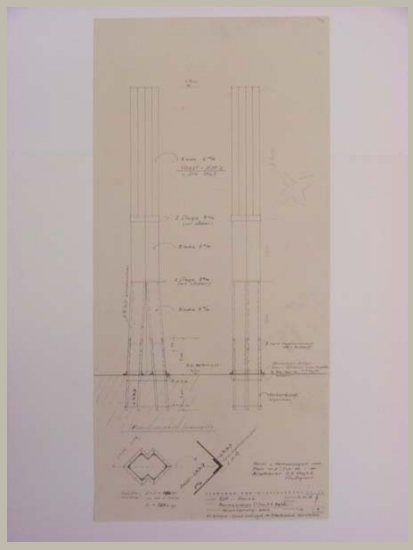


Signatur	HAJ_A 104/16
Autor	Planungs- und Ingenieurbüro [Franz] Hajek
Objektart	Plan
Objekt	**Ansichten Raumzeichen 1 mit Verankerung und Fundament**
Nr. Plan_WB/Motto	Plan-Nr.: 1
Datum	12 / 07 / 1986
Maße/Maßstab	703 x 329 mm 1:20
Material_Technik	Pause
Beschriftung	ZDF - Mainz / Raumzeichen (1) von O.H. Hajek / Verankerung St 37/2
Signatur_Autor	
Stempel/Plankopf	Plankopf Planungs- und Ingenieurbüro [Franz] Hajek
Anmerkungen	
Standort	Planschrank 2

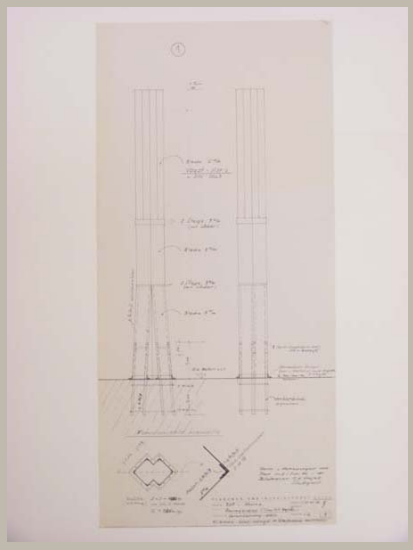


Signatur	HAJ_A 104/17
Autor	Planungs- und Ingenieurbüro [Franz] Hajek
Objektart	Plan
Objekt	**Ansichten Raumzeichen 1 mit Verankerung und Fundament**
Nr. Plan_WB/Motto	Plan-Nr.: 1
Datum	12 / 07 / 1986
Maße/Maßstab	701 x 329 mm 1:20
Material_Technik	Pause
Beschriftung	ZDF - Mainz / Raumzeichen (1) von O.H. Hajek / Verankerung St 37/2
Signatur_Autor	
Stempel/Plankopf	Plankopf Planungs- und Ingenieurbüro [Franz] Hajek
Anmerkungen	
Standort	Planschrank 2

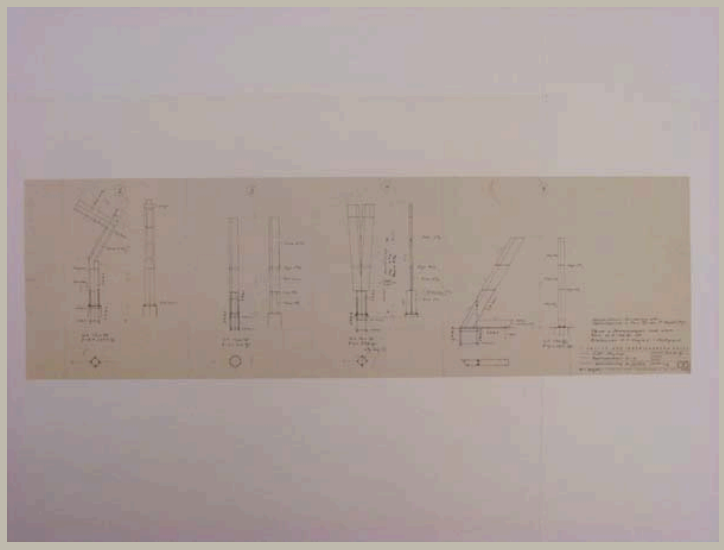


Signatur	HAJ_A 104/18
Autor	Planungs- und Ingenieurbüro [Franz] Hajek
Objektart	Plan
Objekt	**Ansichten Raumzeichen 2-5 mit Verankerung und Fundament**
Nr. Plan_WB/Motto	Plan-Nr.: 2
Datum	12 / 07 / 1986
Maße/Maßstab	295 x 992 mm | 1:50
Material_Technik	Pause Eintragungen: Bleistift
Beschriftung	ZDF - Mainz / Raumzeichen - 2-5 / Verankerung im System
Signatur_Autor	
Stempel/Plankopf	Plankopf Planungs- und Ingenieurbüro [Franz] Hajek
Anmerkungen	
Standort	Planschrank 2

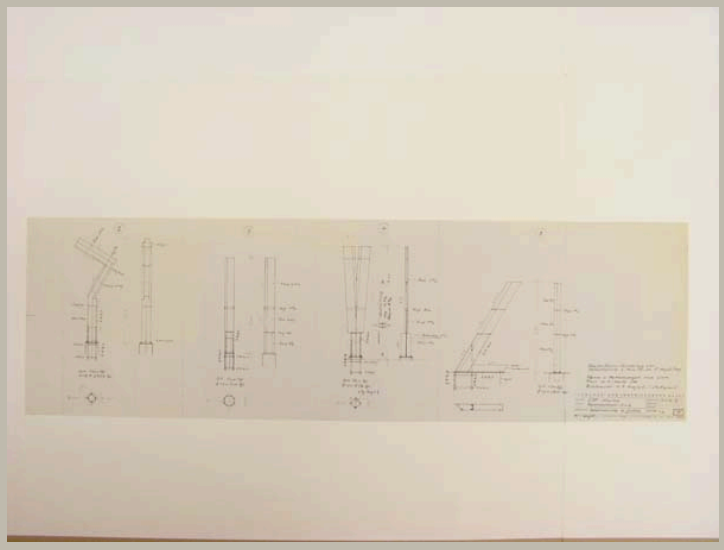


Signatur	HAJ_A 104/19
Autor	Planungs- und Ingenieurbüro [Franz] Hajek
Objektart	Plan
Objekt	**Ansichten Raumzeichen 2-5 mit Verankerung und Fundament**
Nr. Plan_WB/Motto	Plan-Nr.: 2
Datum	12 / 07 / 1986
Maße/Maßstab	295 x 993 mm | 1:50
Material_Technik	Pause
Beschriftung	ZDF - Mainz / Raumzeichen - 2-5 / Verankerung im System
Signatur_Autor	
Stempel/Plankopf	Plankopf Planungs- und Ingenieurbüro [Franz] Hajek
Anmerkungen	
Standort	Planschrank 2

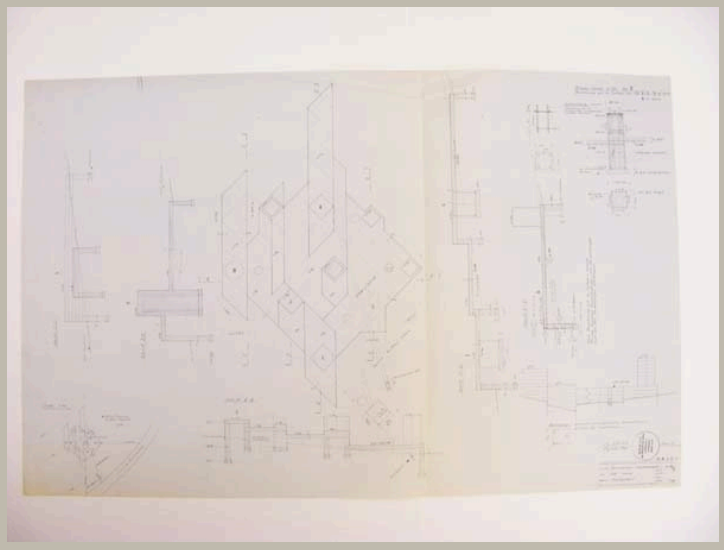

Signatur	HAJ_A 104/20
Autor	Franz Hajek; Otto Herbert Hajek
Objektart	Plan
Objekt	**Schnitte und Aufsicht Fundament; Lageplan**
Nr. Plan_WB/Motto	Plan 4
Datum	/ 12 / 1986
Maße/Maßstab	887 x 1406 mm — 1:20
Material_Technik	Pause
Beschriftung	im Plankopf: Raumzeichen – Wandlungen / ZDF – Mainz / Fundamente links neben Stempel: *Signatur* / Dezember 1986 rechts neben Stempel: Plan 4
Signatur_Autor	OH. Hajek
Stempel/Plankopf	Adress-Stempel Hajek
Anmerkungen	
Standort	Modellregal 5/2 (Planrolle)

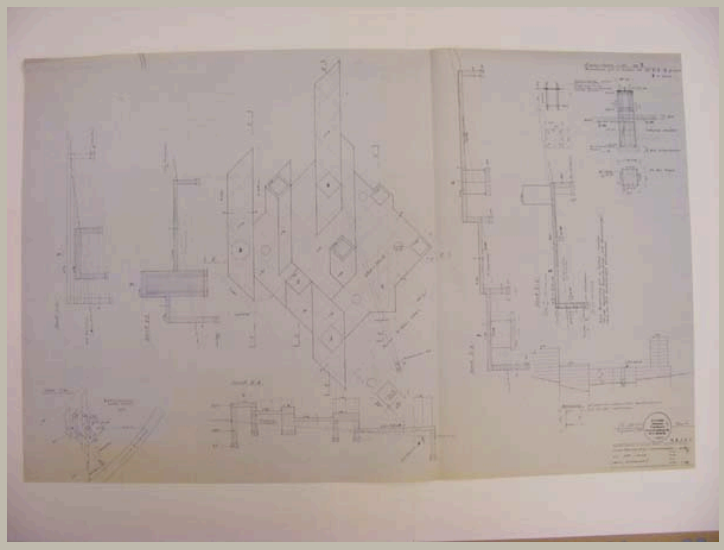


Signatur	HAJ_A 104/21	
Autor	Franz Hajek; Otto Herbert Hajek	
Objektart	Plan	
Objekt	**Schnitte und Aufsicht Fundament; Lageplan**	
Nr. Plan_WB/Motto	Plan 4	
Datum	/ 12 / 1986	
Maße/Maßstab	884 x 1403 mm	1:100; 1:20
Material_Technik	Pause	
Beschriftung	im Plankopf: Raumzeichen – Wandlungen / ZDF – Mainz / Fundamente links neben Stempel: *Signatur* / Dezember 1986 rechts neben Stempel: Plan 4	
Signatur_Autor	OH. Hajek	
Stempel/Plankopf	Plankopf [Franz] Hajek, Adress-Stempel Hajek	
Anmerkungen		
Standort	Modellregal 5/2 (Planrolle)	

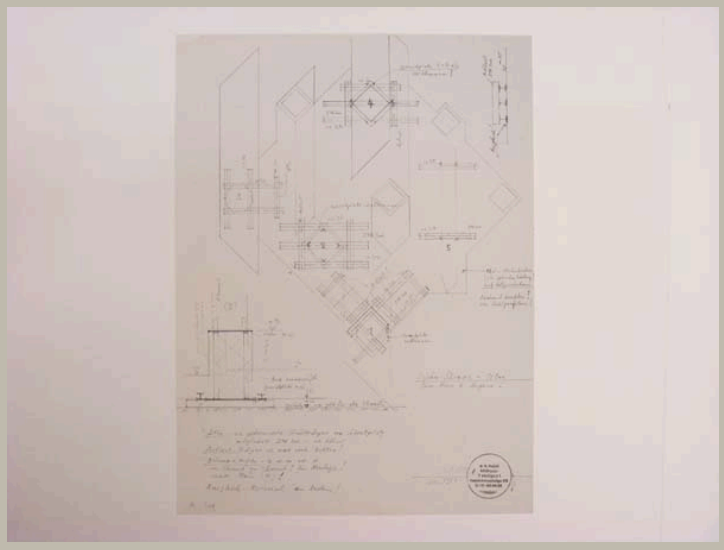


Signatur	HAJ_A 104/22	
Autor	Otto Herbert Hajek	
Objektart	Plan	
Objekt	**Schnitt und Aufsicht Verankerung**	
Nr. Plan_WB/Motto		
Datum	/ 02 / 1987	
Maße/Maßstab	659 x 491 mm	1:200
Material_Technik	Pause	
Beschriftung	neben Stempel: *Signatur* / Febr. 1987	
Signatur_Autor	Hajek	
Stempel/Plankopf	Adress-Stempel Hajek	
Anmerkungen		
Standort	Planschrank 2	


Signatur	HAJ_A 104/23
Autor	
Objektart	Planmappe
Objekt	**Lageplan**
Nr. Plan_WB/Motto	
Datum	30 / 06 / 1987
Maße/Maßstab	296 x 210 mm — 1:100
Material_Technik	Kopien Eintragungen: Faserschreiber
Beschriftung	
Signatur_Autor	
Stempel/Plankopf	
Anmerkungen	Planmappe mit 3 Kopien
Standort	Planschrank 2

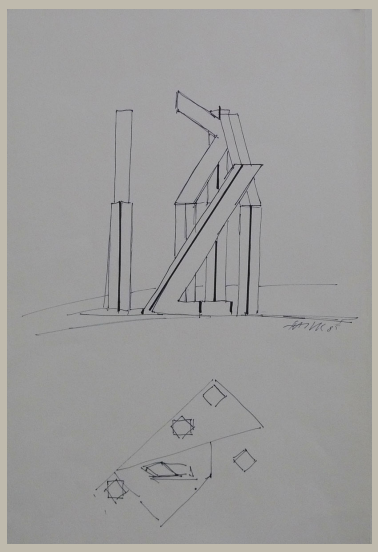


Signatur	HAJ_A 104/24
Autor	Otto Herbert Hajek
Objektart	Skizze
Objekt	**Ansicht und Aufsicht Raumzeichen Wandlungen**
Nr. Plan_WB/Motto	
Datum	/ / 1985
Maße/Maßstab	500 x 325 mm
Material_Technik	Tusche auf Papier
Beschriftung	Hajek 85
Signatur_Autor	Hajek
Stempel/Plankopf	
Anmerkungen	
Standort	Planschrank 2

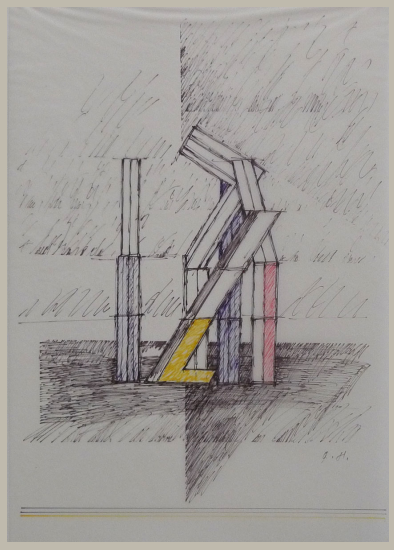


Signatur	HAJ_A 104/25
Autor	Otto Herbert Hajek
Objektart	Zeichnung
Objekt	**Ansicht Raumzeichen Wandlungen**
Nr. Plan_WB/Motto	
Datum	/ /
Maße/Maßstab	480 x 320 mm
Material_Technik	Tusche und Filzschreiber auf Transparent, aufgeklebt auf Papier
Beschriftung	
Signatur_Autor	O.H.
Stempel/Plankopf	
Anmerkungen	
Standort	Planschrank 2

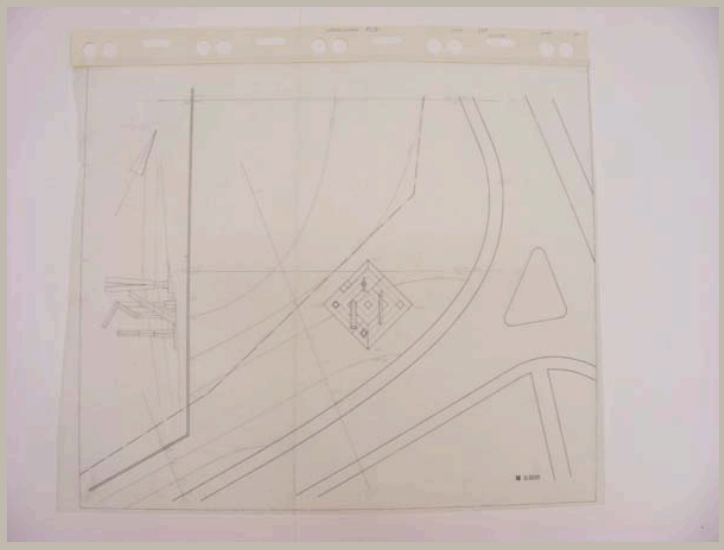


Signatur	HAJ_A 104/26
Autor	Otto Herbert Hajek
Objektart	Plan
Objekt	**Lageplan mit Isometrie und Ansicht Raumzeichen**
Nr. Plan_WB/Motto	
Datum	/ /
Maße/Maßstab	648 x 791 mm — 1:100
Material_Technik	Tusche auf Transparent Eintragungen: Bleistift
Beschriftung	
Signatur_Autor	
Stempel/Plankopf	
Anmerkungen	
Standort	Planschrank 3

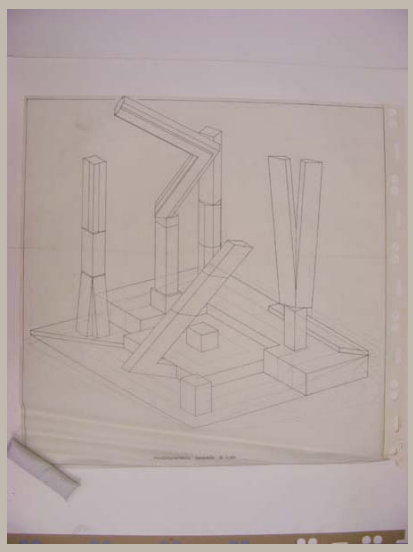


Signatur	HAJ_A 104/27	
Autor	Otto Herbert Hajek	
Objektart	Plan	
Objekt	**Isometrie Raumzeichen – Variante**	
Nr. Plan_WB/Motto		
Datum	/ /	
Maße/Maßstab	908 x 885 mm	1:20
Material_Technik	Tusche auf Transparent	
Beschriftung	Parallelprojektion Isometrie M 1:20	
Signatur_Autor		
Stempel/Plankopf		
Anmerkungen		
Standort	Planschrank 3	

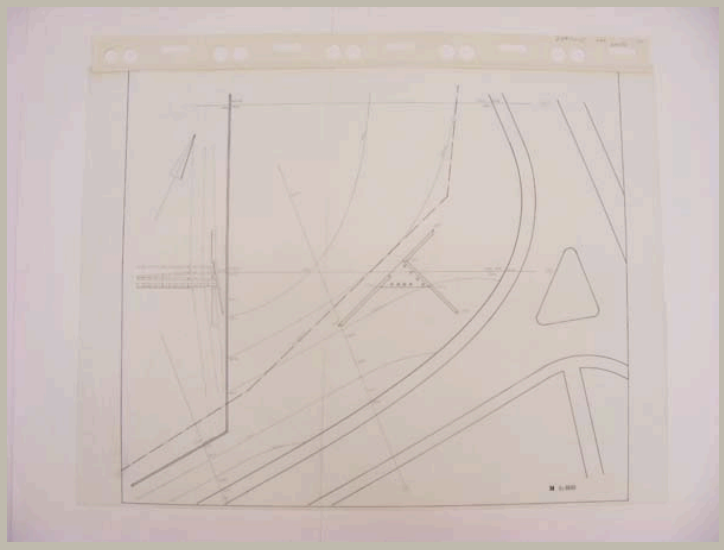


Signatur	HAJ_A 104/28
Autor	Otto Herbert Hajek
Objektart	Plan
Objekt	**Lageplan mit Raumzeichen, Ansicht Raumzeichen – Variante**
Nr. Plan_WB/Motto	
Datum	/ /
Maße/Maßstab	649 x 781 mm 1:100
Material_Technik	Tusche auf Transparent Eintragungen: Bleistift
Beschriftung	
Signatur_Autor	
Stempel/Plankopf	
Anmerkungen	
Standort	Planschrank 3

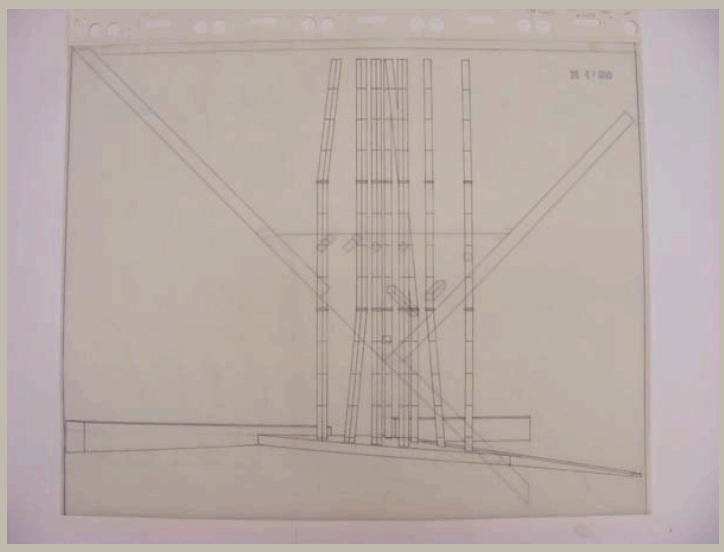


Signatur	HAJ_A 104/29
Autor	Otto Herbert Hajek
Objektart	Plan
Objekt	**Ansicht und Aufsicht Raumzeichen – Variante**
Nr. Plan_WB/Motto	
Datum	/ /
Maße/Maßstab	1487 x 911 mm — 1:20
Material_Technik	Tusche auf Transparent
Beschriftung	
Signatur_Autor	
Stempel/Plankopf	
Anmerkungen	
Standort	Planschrank 3

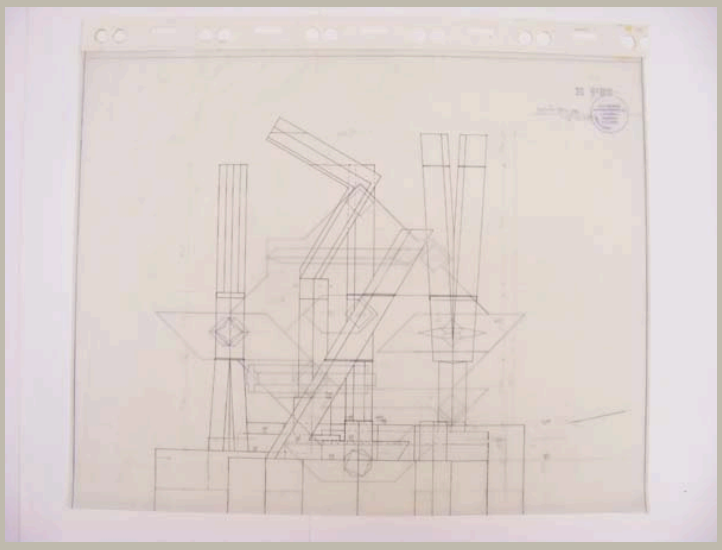


Signatur	HAJ_A 104/30
Autor	Otto Herbert Hajek
Objektart	Plan
Objekt	**Ansicht und Aufsicht Raumzeichen**
Nr. Plan_WB/Motto	
Datum	/ 04 / 1986
Maße/Maßstab	1451 x 908 mm | 1:20
Material_Technik	Tusche auf Transparent Eintragungen: Faserstift, Bleistift Signatur: Tinte Stempel
Beschriftung	M 1:20 [durchgestrichen] neben Stempel: *Signatur* / Fassung April 1986
Signatur_Autor	OH. Hajek
Stempel/Plankopf	Adress-Stempel Hajek
Anmerkungen	
Standort	Planschrank 3

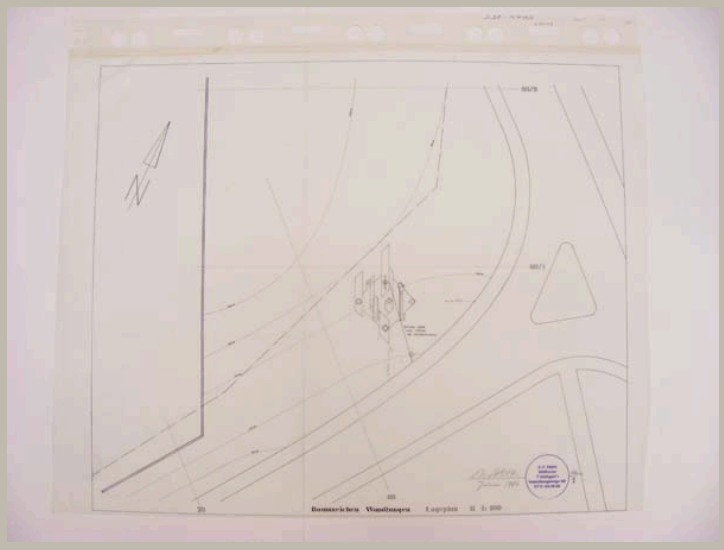


Signatur	HAJ_A 104/31
Autor	Otto Herbert Hajek
Objektart	Plan
Objekt	**Lageplan mit Raumzeichen**
Nr. Plan_WB/Motto	Plan 1
Datum	/ 06 / 1986
Maße/Maßstab	646 x 832 mm 1:100
Material_Technik	Tusche auf Transparent Beschriftung teilweise: Tinte Stempel
Beschriftung	Raumzeichen Wandlungen Lageplan M 1:100 links neben Stempel: *Signatur* / Juni 1986 rechts neben Stempel: Plan 1
Signatur_Autor	OH. Hajek
Stempel/Plankopf	Adress-Stempel Hajek
Anmerkungen	
Standort	Planschrank 3

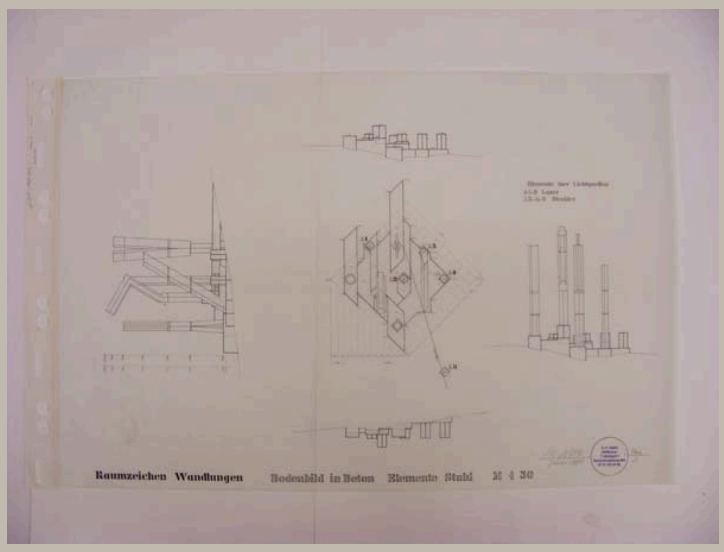


Signatur	HAJ_A 104/32	
Autor	Otto Herbert Hajek	
Objektart	Plan	
Objekt	**Ansichten, Aufsicht und Schnitte Raumzeichen**	
Nr. Plan_WB/Motto	Plan 2	
Datum	/ 06 / 1986	
Maße/Maßstab	659 x 990 mm	1:50
Material_Technik	Tusche auf Transparent Beschriftung teilweise: Tinte Stempel	
Beschriftung	Raumzeichen Wandlungen Bodenbild Beton Elemente Stahl M 1 50 links neben Stempel: *Signatur* / Juni 1986 rechts neben Stempel: Plan 2	
Signatur_Autor	OH. Hajek	
Stempel/Plankopf	Adress-Stempel Hajek	
Anmerkungen		
Standort	Planschrank 3	

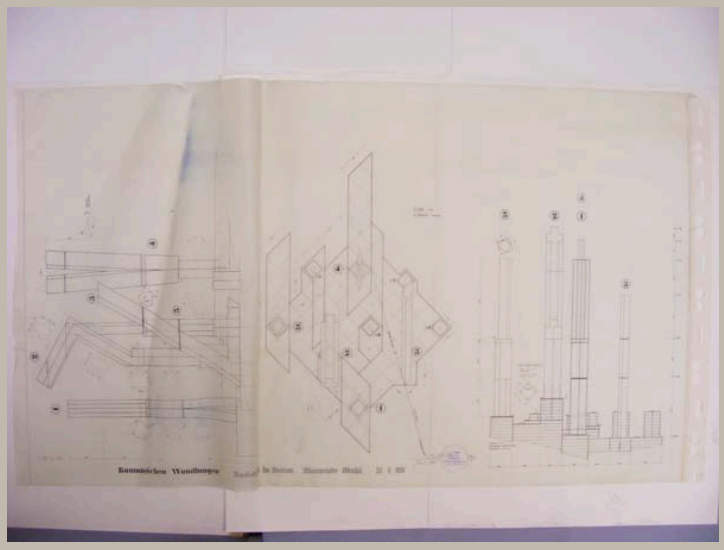


Signatur	HAJ_A 104/33
Autor	Otto Herbert Hajek
Objektart	Plan
Objekt	**Aufsicht und Ansichten Raumzeichen**
Nr. Plan_WB/Motto	Plan 3
Datum	/ 06 / 1986
Maße/Maßstab	906 x 1585 mm | 1:20
Material_Technik	Tusche auf Transparent Beschriftung teilweise: Tinte Stempel
Beschriftung	Raumzeichen Wandlungen Bodenbild in Beton Elemente Stahl M 1 20 links neben Stempel: *Signatur* / Juni 1986 rechts neben Stempel: Plan 3
Signatur_Autor	OH. Hajek
Stempel/Plankopf	Adress-Stempel Hajek
Anmerkungen	Blatt am linken und oberen Rand eingerissen
Standort	Planschrank 3

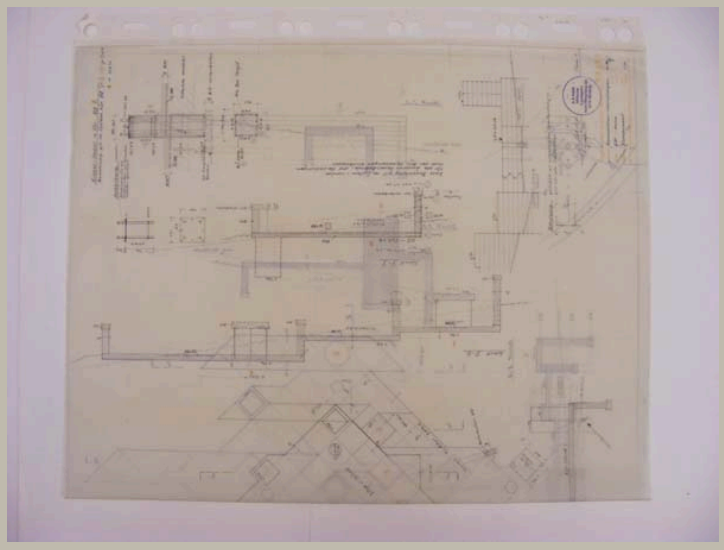


Signatur	HAJ_A 104/34
Autor	Otto Herbert Hajek; Franz Hajek
Objektart	Plan
Objekt	**Lageplan; Schnitte und Grundriss Raumzeichen**
Nr. Plan_WB/Motto	Plan 4
Datum	/ 12 / 1986
Maße/Maßstab	909 x 1400 mm | 1:20
Material_Technik	Tusche und Bleistift auf Transparent
Beschriftung	im Plankopf: Raumzeichen – Wandlungen / ZDF – Mainz / Fundamente links neben Stempel: *Signatur* / Dezember 1986 rechts neben Stempel: Plan 4
Signatur_Autor	OH. Hajek
Stempel/Plankopf	Adress-Stempel Hajek, Plankopf [Franz] Hajek
Anmerkungen	
Standort	Planschrank 3

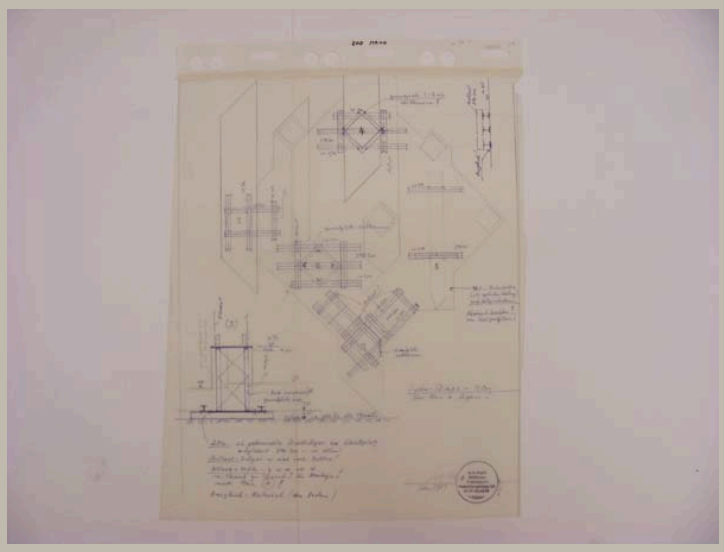


Signatur	HAJ_A 104/35
Autor	Otto Herbert Hajek
Objektart	Plan
Objekt	**Schnitt und Aufsicht Verankerung**
Nr. Plan_WB/Motto	
Datum	/ 02 / 1987
Maße/Maßstab	645 x 528 mm — 1:200
Material_Technik	Tinte und Bleistift auf Transparent Stempel
Beschriftung	links neben Stempel: *Signatur* / Febr. 1987
Signatur_Autor	Hajek
Stempel/Plankopf	Adress-Stempel Hajek
Anmerkungen	
Standort	Planschrank 3

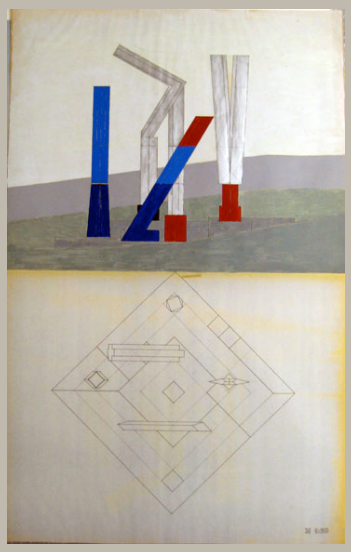


Signatur	HAJ_A 104/36
Autor	
Objektart	Plan
Objekt	**Ansicht und Aufsicht Raumzeichen**
Nr. Plan_WB/Motto	
Datum	/ /
Maße/Maßstab	142,5 x 90,3 cm — 1:20
Material_Technik	Pause Ansicht farbig angelegt
Beschriftung	
Signatur_Autor	
Stempel/Plankopf	
Anmerkungen	vgl. Restaurierungsbericht Hajek 2011-16
Standort	Planschrank 2

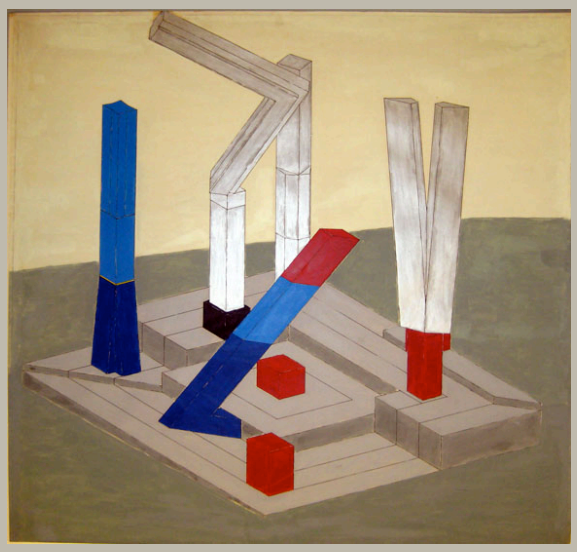


Signatur	HAJ_A 104/37
Autor	
Objektart	Plan
Objekt	**Isometrie Raumzeichen – Variante**
Nr. Plan_WB/Motto	
Datum	/ /
Maße/Maßstab	84 x 89 cm
Material_Technik	Deckfarbe u. Faserschreiber auf Pause
Beschriftung	
Signatur_Autor	
Stempel/Plankopf	
Anmerkungen	vgl. Restaurierungsbericht Hajek 2011–17
Standort	Planschrank 2

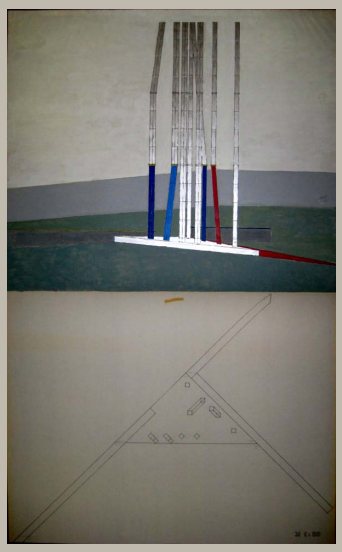


Signatur	HAJ_A 104/38
Autor	
Objektart	Plan
Objekt	**Ansicht und Aufsicht Raumzeichen – Variante**
Nr. Plan_WB/Motto	
Datum	/ /
Maße/Maßstab	148 x 90 cm — 1:20
Material_Technik	Pause Ansicht farbig angelegt
Beschriftung	
Signatur_Autor	
Stempel/Plankopf	
Anmerkungen	vgl. Restaurierungsbericht Hajek 2011–18
Standort	Planschrank 2

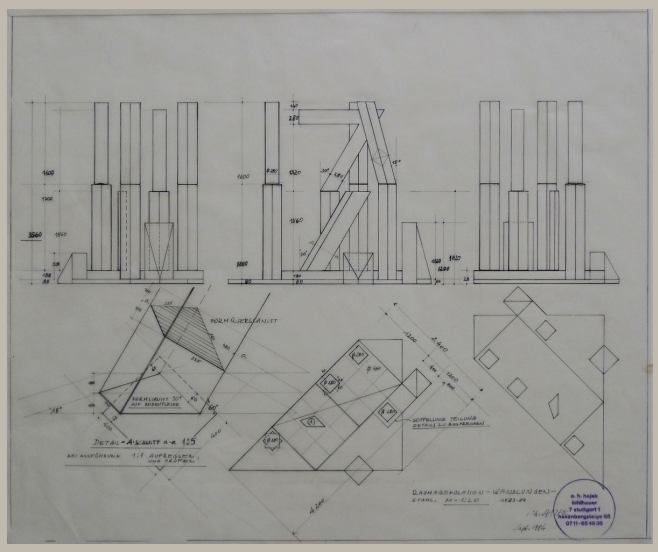


Signatur	HAJ_A 104/39	
Autor	Otto Herbert Hajek	
Objektart	Plan	
Objekt	**Ansichten und Schnitte Raumzeichen „Wandlungen“**	
Nr. Plan_WB/Motto		
Datum	/ 09 / 1984	
Maße/Maßstab	530 x 630 mm	1:20; 1:5
Material_Technik	Tusche auf Transparent	
Beschriftung	Raumartikulation – Wandlungen / Stahl: M=1:20 1983–84 links neben Stempel: *Signatur* / Sept. 1984	
Signatur_Autor	OH. Hajek	
Stempel/Plankopf	Adress-Stempel Hajek	
Anmerkungen		
Standort	Planschrank 3	

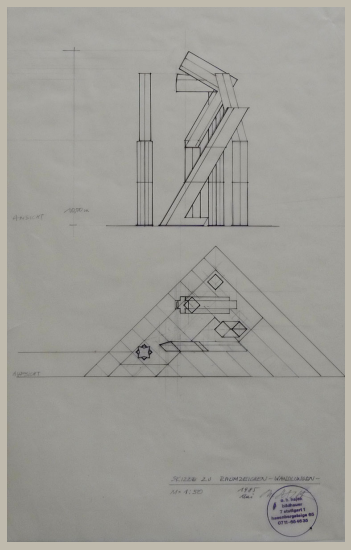


Signatur	HAJ_A 104/40
Autor	Otto Herbert Hajek
Objektart	Plan
Objekt	**Ansicht und Aufsicht Raumzeichen Wandlungen**
Nr. Plan_WB/Motto	
Datum	/ 05 / 1985
Maße/Maßstab	660 x 42 mm | 1:50
Material_Technik	Tusche auf Transparent
Beschriftung	Skizze zu Raumzeichen – Wandlungen – / M=1:50 / 1985 / Mai *Signatur*
Signatur_Autor	OH. Hajek
Stempel/Plankopf	Adress-Stempel Hajek
Anmerkungen	
Standort	Planschrank 3

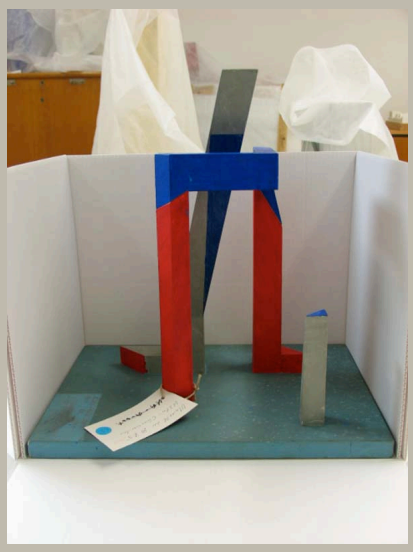


Signatur	HAJ_A 105_m01
Autor	
Objektart	Modell
Objekt	**Raumzeichen „Tor“**
Nr. Plan_WB/Motto	
Datum	/ /
Maße/Maßstab	42 x 30 x 40 cm
Material_Technik	Technik: - Holz, verleimt und verschraubt, gefasst Material: - Konstruktion: Holz - Grundierung: weiß - Fassung: vermutl. Deckfarbe
Beschriftung	untere rechte Ecke auf der Bodenplatte: BLAU-RAL5015 ROT-RAL-3000
Signatur_Autor	
Stempel/Plankopf	
Anmerkungen	siehe auch: HAJ_A 105/19
Standort	Modellregal 6/4

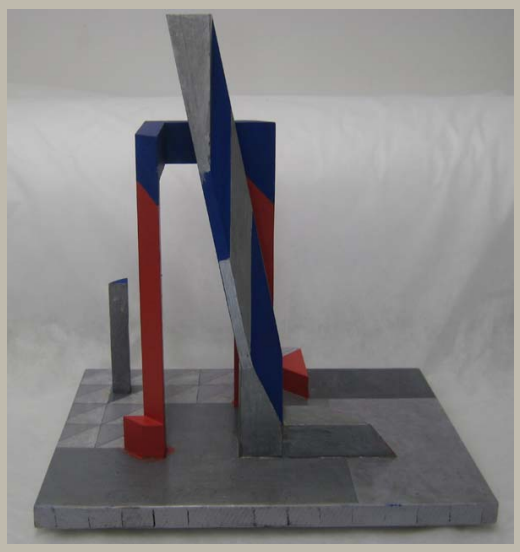


Signatur	HAJ_A 105_m02
Autor	
Objektart	Modell
Objekt	**Raumzeichen K**
Nr. Plan_WB/Motto	
Datum	/ / 1987
Maße/Maßstab	43 x 40 x 30 cm
Material_Technik	Technik: - Holz, verleimt und verschraubt, gefasst Material: - Konstruktion: Holz - Grundierung: weiß - Fassung: Deckfarbe
Beschriftung	Unterseite Bodenplatte: O.H. HAJEK / Raumzeichen/K / 1987 Oberseite Bodenplatte: O.H. HAJEK 1987/K
Signatur_Autor	
Stempel/Plankopf	
Anmerkungen	vgl. Restaurierungsbericht Hajek 2011-27
Standort	Modellregal 7/4

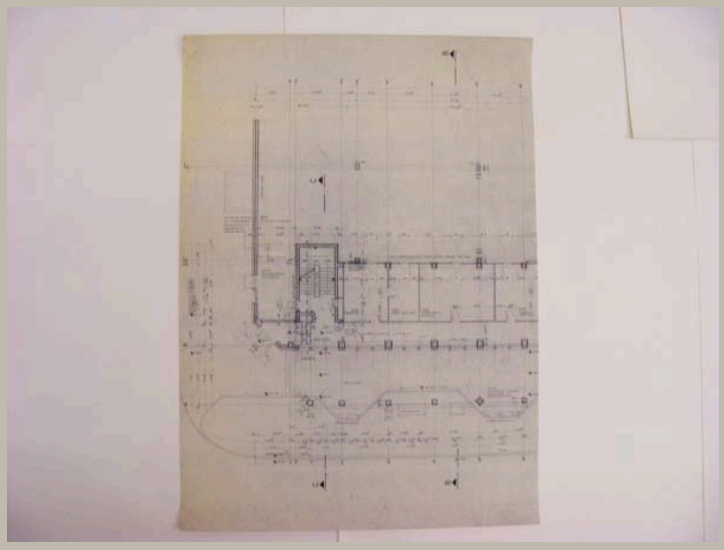


Signatur	HAJ_A 105/01a
Autor	Hochbauamt Stadt Köln
Objektart	Plan
Objekt	**Teilgrundriss Verwaltungsgebäude EG**
Nr. Plan_WB/Motto	Plan-Nr.: HSK 0503
Datum	18 / 11 / 1986
Maße/Maßstab	889 x 644 mm
Material_Technik	Pause Eintragungen: Faserschreiber
Beschriftung	Verwaltungsgebäude Chorweiler / Erdgeschoss Achse 1-17/A-D
Signatur_Autor	
Stempel/Plankopf	Plankopf Hochbauamt Stadt Köln
Anmerkungen	abgeschnitten von HAJ_A 105/01b
Standort	Planschrank 2

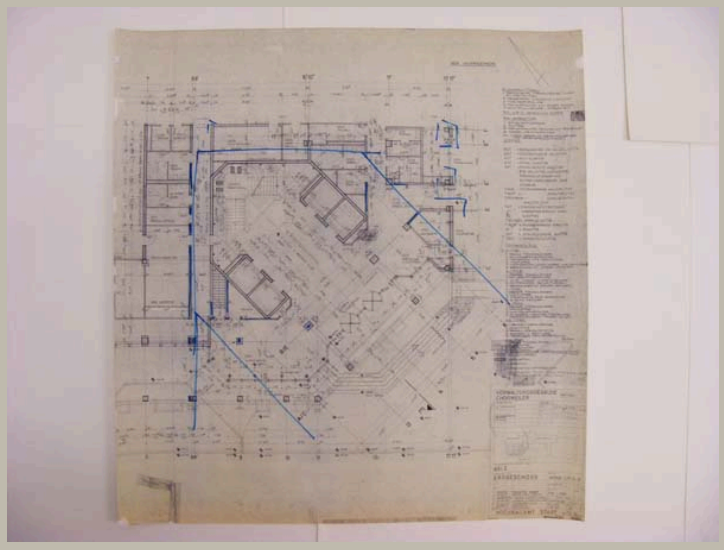


Signatur	HAJ_A 105/01b
Autor	Hochbauamt Stadt Köln
Objektart	Plan
Objekt	**Teilgrundriss Verwaltungsgebäude EG**
Nr. Plan_WB/Motto	Plan-Nr.: HSK 0503
Datum	18 / 11 / 1986
Maße/Maßstab	895 x 860 mm 1:50
Material_Technik	Pause Eintragungen: Faserschreiber
Beschriftung	Verwaltungsgebäude Köln-Chorweiler / Erdgeschoss Achse 1-17/A-D
Signatur_Autor	
Stempel/Plankopf	Plankopf Hochbauamt Stadt Köln
Anmerkungen	
Standort	Planschrank 2

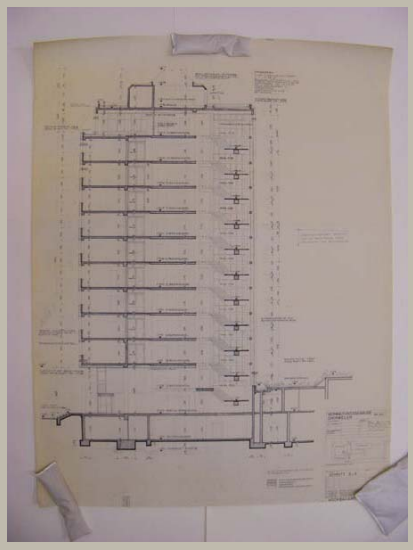


Signatur	HAJ_A 105/02
Autor	Hochbauamt Stadt Köln
Objektart	Plan
Objekt	**Schnitt Verwaltungsgebäude**
Nr. Plan_WB/Motto	Plan-Nr.: HSK 0532
Datum	15 / 05 / 1985
Maße/Maßstab	1165 x 888 mm 1:50
Material_Technik	Pause
Beschriftung	Verwaltungsgebäude Chorweiler / Schnitt E-E
Signatur_Autor	
Stempel/Plankopf	Plankopf Hochbauamt Stadt Köln
Anmerkungen	
Standort	Modellregal 5/2 (Planrolle)

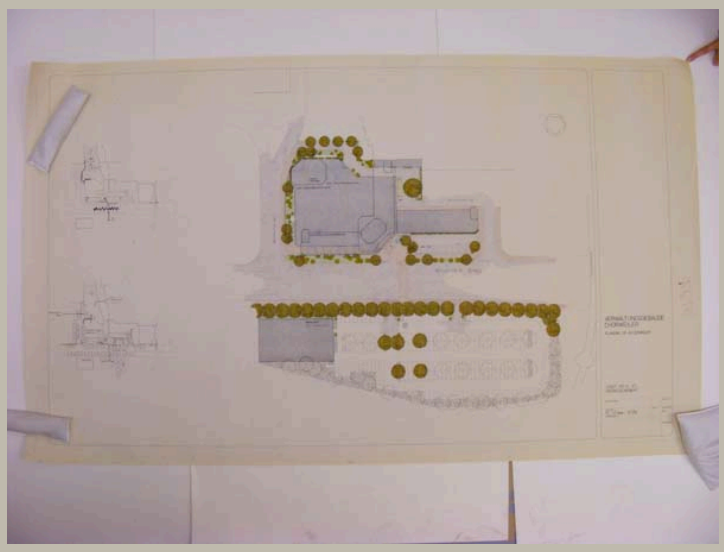


Signatur	HAJ_A 105/03
Autor	Grünflächenamt Stadt Köln
Objektart	Plan
Objekt	**Außenraumplanung Gebäude und Umgebung**
Nr. Plan_WB/Motto	
Datum	/ /
Maße/Maßstab	904 x 1525 mm; 1:1000; 1:250
Material_Technik	Faserschreiber auf Pause
Beschriftung	Verwaltungsgebäude / Chorweiler / Planung im Außenraum
Signatur_Autor	
Stempel/Plankopf	Plankopf Grünflächenamt Stadt Köln
Anmerkungen	
Standort	Modellregal 5/2 (Planrolle)

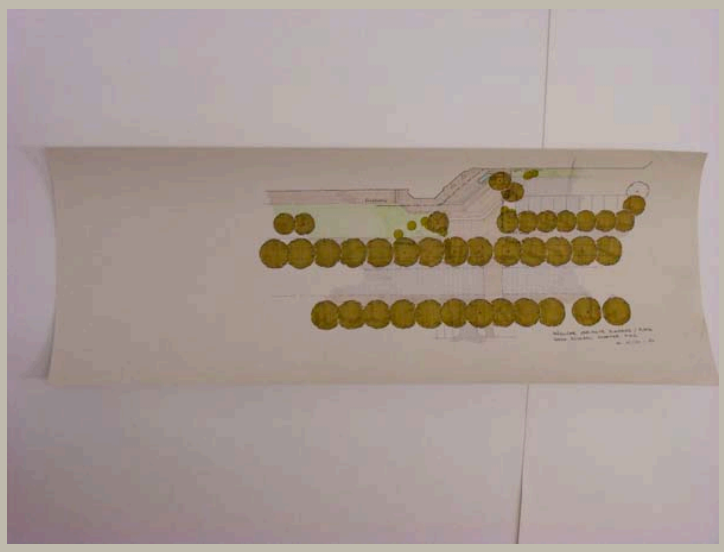


Signatur	HAJ_A 105/04
Autor	Grünflächenamt Stadt Köln
Objektart	Plan
Objekt	**Außenraumplanung – Eingangsbereich und Platz**
Nr. Plan_WB/Motto	
Datum	12 / 04 / 1987
Maße/Maßstab	285 x 719 mm
Material_Technik	Faserschreiber auf Pause
Beschriftung	Mögliche Variante Eingang/Platz nach Rückbau Athener Ring
Signatur_Autor	
Stempel/Plankopf	
Anmerkungen	
Standort	Planschrank 2

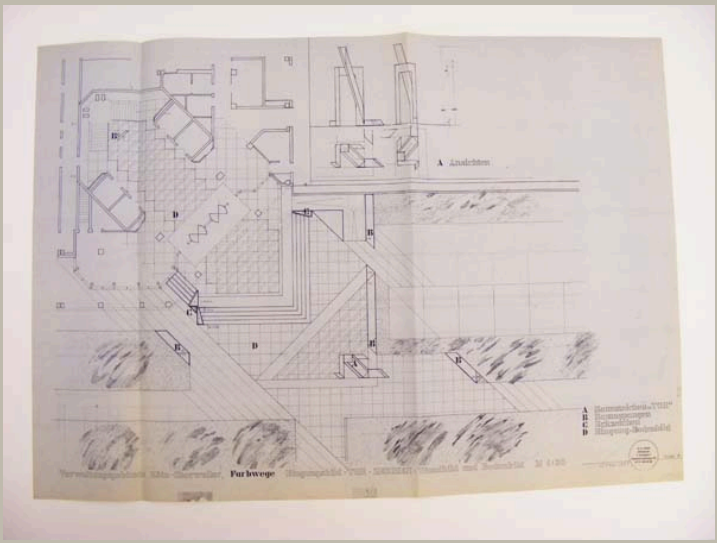


Signatur	HAJ_A 105/05
Autor	Otto Herbert Hajek
Objektart	Plan
Objekt	**Grundriss Vorplatz und Eingangsbereich; Ansicht und Aufsicht Raumzeichen**
Nr. Plan_WB/Motto	Plan 1
Datum	/ 04 / 1987
Maße/Maßstab	905 x 1302 mm | 1:50
Material_Technik	Pause
Beschriftung	Verwaltungsgebäude Köln-Chorweiler, Farbwege Eingangsbild - Tor - Zeichen - Wandbild und Bodenbild M 1:50 links neben Stempel: April 87 rechts neben Stempel: Plan 1
Signatur_Autor	
Stempel/Plankopf	Adress-Stempel Hajek
Anmerkungen	
Standort	Planschrank 2

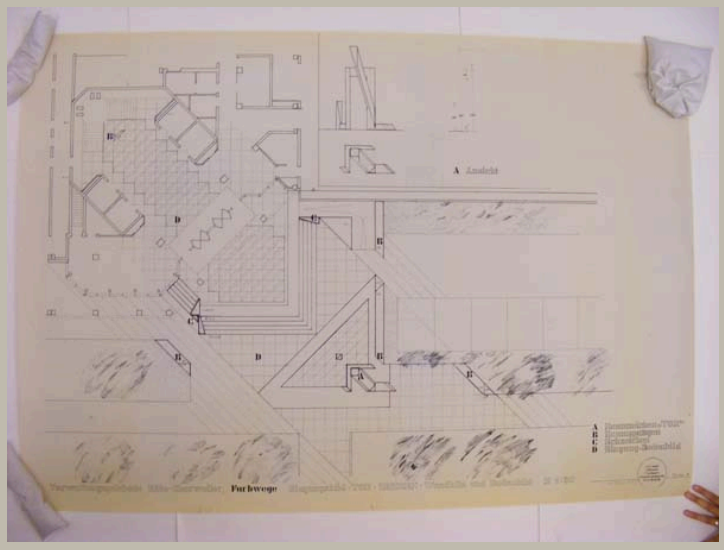


Signatur	HAJ_A 105/06	
Autor	Otto Herbert Hajek	
Objektart	Plan	
Objekt	**Grundriss Vorplatz und Eingangsbereich; Ansicht und Aufsicht Raumzeichen**	
Nr. Plan_WB/Motto	Plan 1	
Datum	/ 04 / 1987	
Maße/Maßstab	902 x 1305 mm	1:50
Material_Technik	Pause	
Beschriftung	Verwaltungsgebäude Köln-Chorweiler, Farbwege Eingangsbild - Tor - Zeichen - Wandbild und Bodenbild M 1:50 links neben Stempel: April 87 rechts neben Stempel: Plan 1	
Signatur_Autor		
Stempel/Plankopf	Adress-Stempel Hajek	
Anmerkungen		
Standort	Modellregal 5/2 (Planrolle)	

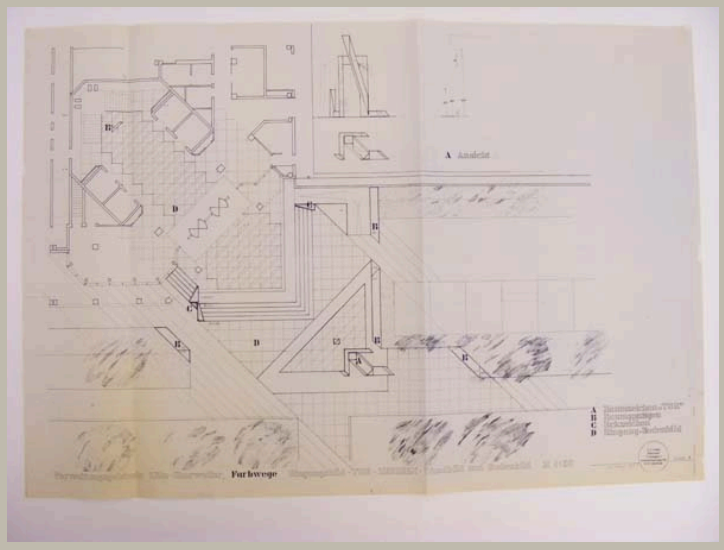


Signatur	HAJ_A 105/07	
Autor	Otto Herbert Hajek	
Objektart	Plan	
Objekt	**Grundriss Vorplatz und Eingangsbereich; Ansicht und Aufsicht Raumzeichen**	
Nr. Plan_WB/Motto	Plan 1	
Datum	/ 04 / 1987	
Maße/Maßstab	902 x 1324 mm	1:50
Material_Technik	Pause Eintragungen: Bleistift	
Beschriftung	Verwaltungsgebäude Köln-Chorweiler, Farbwege Eingangsbild - Tor - Zeichen - Wandbild und Bodenbild M 1:50 links neben Stempel: April 87 rechts neben Stempel: Plan 1	
Signatur_Autor		
Stempel/Plankopf	Adress-Stempel Hajek	
Anmerkungen		
Standort	Planschrank 2	

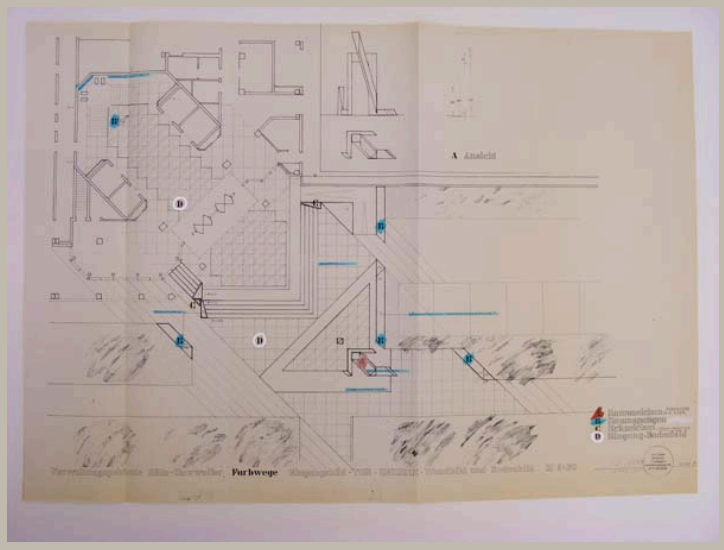


Signatur	HAJ_A 105/08
Autor	Otto Herbert Hajek
Objektart	Plan
Objekt	**Grundriss Vorplatz und Eingangsbereich; Ansicht und Aufsicht Raumzeichen**
Nr. Plan_WB/Motto	Plan 1
Datum	/ 04 / 1987
Maße/Maßstab	904 x 1302 mm — 1:50
Material_Technik	Pause Eintragungen: Faserschreiber Signatur: Faserstift
Beschriftung	Verwaltungsgebäude Köln-Chorweiler, Farbwege Eingangsbild - Tor - Zeichen - Wandbild und Bodenbild M 1:50 links neben Stempel: *Signatur* / April 87 rechts neben Stempel: Plan 1
Signatur_Autor	OH. Hajek
Stempel/Plankopf	Adress-Stempel Hajek
Anmerkungen	
Standort	Planschrank 2

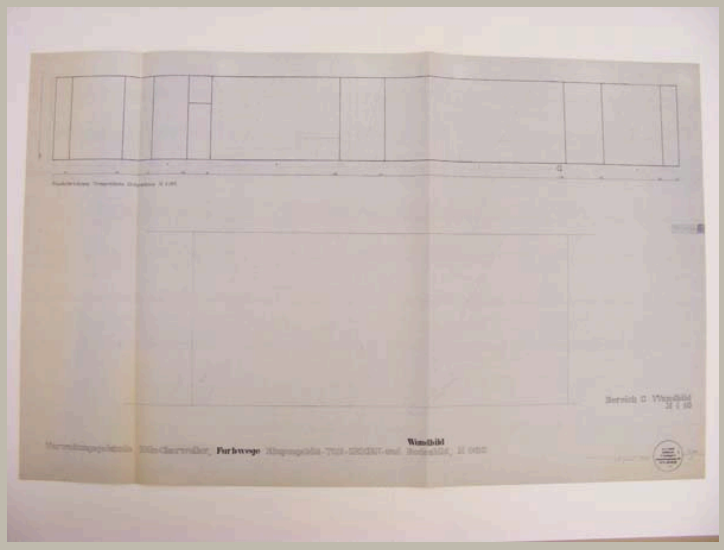


Signatur	HAJ_A 105/09	
Autor	Otto Herbert Hajek	
Objektart	Plan	
Objekt	**Wandabwicklung Treppenhaus EG; Ansicht Wandbild im Bereich C**	
Nr. Plan_WB/Motto	Plan 2	
Datum	/ 04 / 1987	
Maße/Maßstab	845 x 1372 mm	1:20; 1:10
Material_Technik	Pause	
Beschriftung	Verwaltungsgebäude Köln-Chorweiler, Farbwege Eingangsbild - Tor - Zeichen - und Wandbild / Bodenbild M 1:20 links neben Stempel: April 87 rechts neben Stempel: Plan 2	
Signatur_Autor		
Stempel/Plankopf	Adress-Stempel Hajek	
Anmerkungen		
Standort	Planschrank 2	

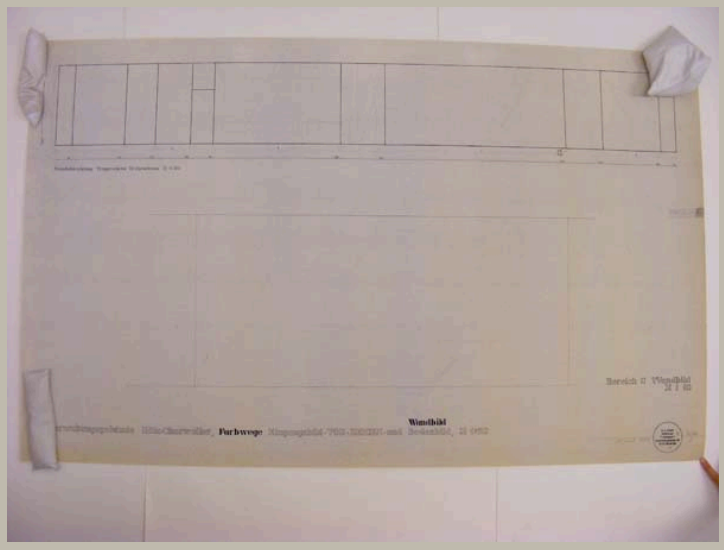


Signatur	HAJ_A 105/10	
Autor	Otto Herbert Hajek	
Objektart	Plan	
Objekt	**Wandabwicklung Treppenhaus EG; Ansicht Wandbild im Bereich C**	
Nr. Plan_WB/Motto	Plan 2	
Datum	/ 04 / 1987	
Maße/Maßstab	845 x 1370 mm	1:20; 1:10
Material_Technik	Pause	
Beschriftung	Verwaltungsgebäude Köln-Chorweiler, Farbwege Eingangsbild - Tor - Zeichen - und Wandbild / Bodenbild M 1:20 links neben Stempel: April 87 rechts neben Stempel: Plan 2	
Signatur_Autor		
Stempel/Plankopf	Adress-Stempel Hajek	
Anmerkungen		
Standort	Modellregal 5/2 (Planrolle)	

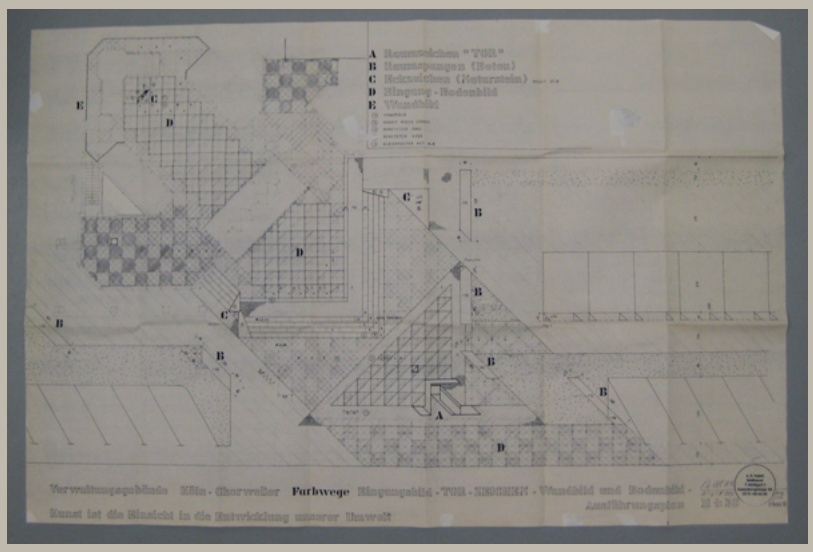


Signatur	HAJ_A 105/11
Autor	Otto Herbert Hajek
Objektart	Plan
Objekt	**Grundriss Vorplatz und Eingangsbereich mit Angaben zur Position der Gestaltungselemente**
Nr. Plan_WB/Motto	Plan 2
Datum	/ 08 / 1987
Maße/Maßstab	765 x 857 mm | 1:50
Material_Technik	Pause Einzeichnungen: Bleistift
Beschriftung	Verwaltungsgebäude Köln-Chorweiler Farbwege Eingangsbild - Tor - Zeichen - Wandbild und Bodenbild - / Ausführungsplan M 1:50 / Kunst ist die Einsicht in die Entwicklung unserer Umwelt links neben Stempel: *Signatur* / August 1987 rechts neben Stempel: vom Juli / Plan 2
Signatur_Autor	OH. Hajek
Stempel/Plankopf	Adress-Stempel Hajek
Anmerkungen	
Standort	Planschrank 2

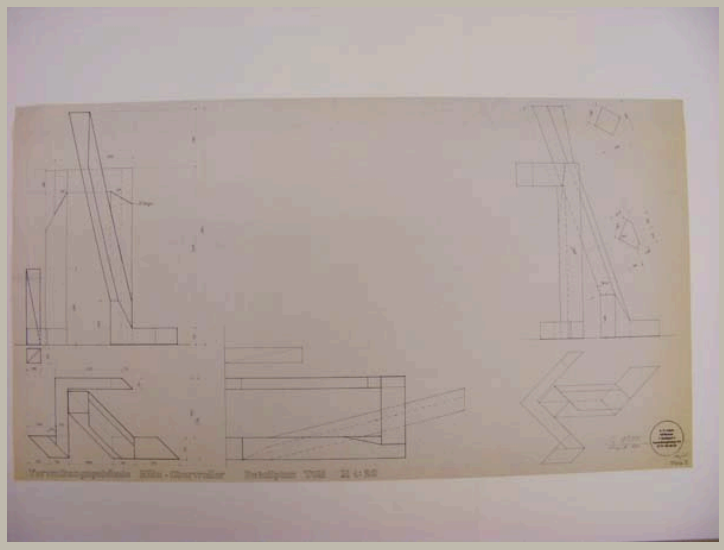


Signatur	HAJ_A 105/12
Autor	Otto Herbert Hajek
Objektart	Plan
Objekt	**Ansichten, Aufsichten und Schnitte Raumzeichen**
Nr. Plan_WB/Motto	Plan 3
Datum	/ 08 / 1987
Maße/Maßstab	647 x 1177 mm 1:20
Material_Technik	Pause
Beschriftung	Verwaltungsgebäude Köln-Chorweiler Detailplan Tor M 1:20 neben Stempel: *Signatur* / August 1987 unter Stempel: vom Juli / Plan 3
Signatur_Autor	OH. Hajek
Stempel/Plankopf	Adress-Stempel Hajek
Anmerkungen	
Standort	Planschrank 2

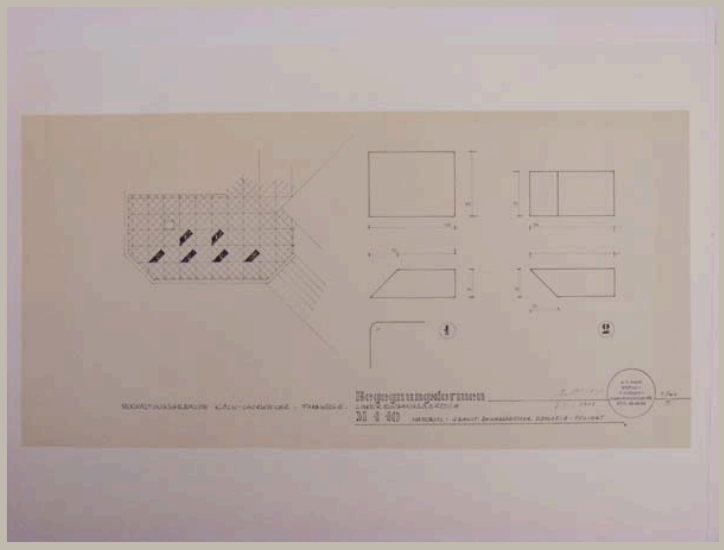


Signatur	HAJ_A 105/13
Autor	Otto Herbert Hajek
Objektart	Plan
Objekt	**Aufsicht Platz mit Begegnungsformen; Ansichten und Aufsichten Begegnungsformen**
Nr. Plan_WB/Motto	Plan 5
Datum	/ 06 / 1988
Maße/Maßstab	428 x 846 mm — 1:10
Material_Technik	Pause
Beschriftung	Begegnungsformen / Verwaltungsgebäude Köln-Chorweiler. Farbwege. linker Eingangsbereich / M 1:10 Material: Granit Reinersreuther Edelgelb - poliert links neben Stempel: *Signatur* / Juni 1988 rechts neben Stempel: Plan 5
Signatur_Autor	OH. Hajek
Stempel/Plankopf	Adress-Stempel Hajek
Anmerkungen	
Standort	Planschrank 2

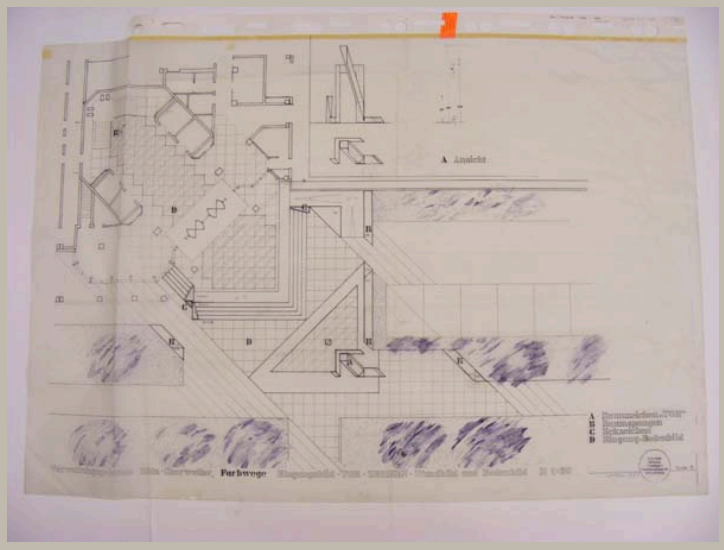


Signatur	HAJ_A 105/14
Autor	Otto Herbert Hajek
Objektart	Plan
Objekt	**Grundriss Vorplatz und Eingangsbereich; Ansicht und Aufsicht Raumzeichen**
Nr. Plan_WB/Motto	Plan 1
Datum	/ 04 / 1987
Maße/Maßstab	896 x 1322 mm
Material_Technik	Tusche und Tinte auf Transparent Stempel
Beschriftung	Verwaltungsgebäude Köln-Chorweiler, Farbwege Eingangsbild - Tor - Zeichen - Wandbild und Bodenbild M 1:50 links neben Stempel: April 87 rechts neben Stempel: Plan 1
Signatur_Autor	
Stempel/Plankopf	Adress-Stempel Hajek
Anmerkungen	
Standort	Planschrank 3

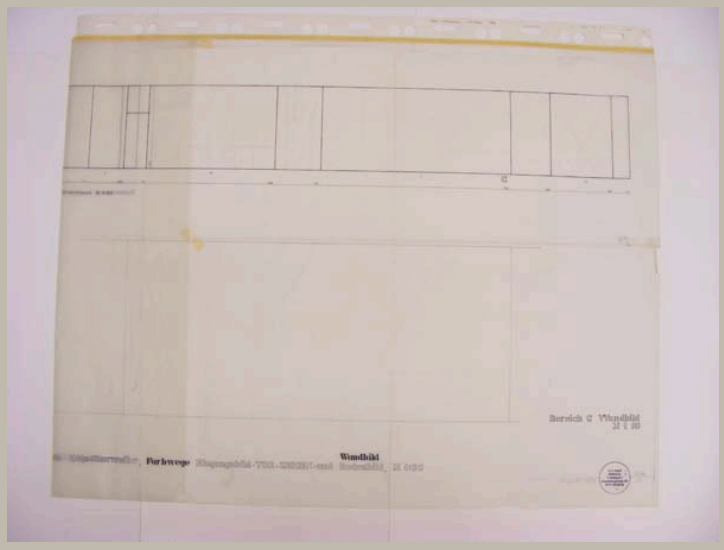


Signatur	HAJ_A 105/15	
Autor	Otto Herbert Hajek	
Objektart	Plan	
Objekt	**Wandabwicklung Treppenhaus EG; Ansicht Wandbild im Bereich C**	
Nr. Plan_WB/Motto	Plan 2	
Datum	/ 04 / 1987	
Maße/Maßstab	893 x 1431 mm	1:20; 1:10
Material_Technik	Tusche, Tinte und Bleistift auf Transparent	
Beschriftung	Verwaltungsgebäude Köln-Chorweiler, Farbwege Eingangsbild - Tor - Zeichen - und Wandbild / Bodenbild M 1:20 links neben Stempel: April 87 rechts neben Stempel: Plan 2	
Signatur_Autor		
Stempel/Plankopf	Adress-Stempel Hajek	
Anmerkungen		
Standort	Planschrank 3	

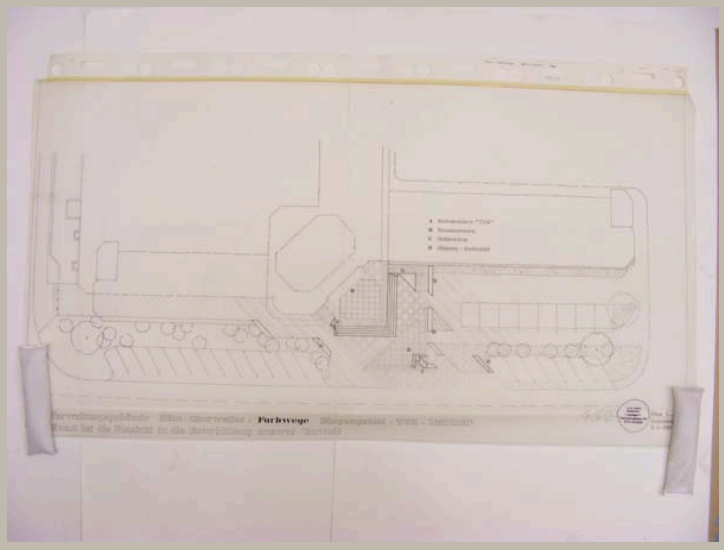


Signatur	HAJ_A 105/16
Autor	Otto Herbert Hajek
Objektart	Plan
Objekt	**Aufsicht Gebäude und Eingangsbereich mit Angaben zur Position der Gestaltungselemente**
Nr. Plan_WB/Motto	Plan 1
Datum	/ 08 / 1987
Maße/Maßstab	650 x 1228 mm 1:100
Material_Technik	Tusche, Tinte und Bleistift auf Transparent Stempel
Beschriftung	Verwaltungsgebäude Köln-Chorweiler, Farbwege Eingangsbild - Tor - Zeichen / Kunst ist die Einsicht in die Entwicklung unserer Umwelt links neben Stempel: *Signatur* / August 87 rechts neben Stempel: Plan 1 vom Juli / Gesamtlayout / M 1:100
Signatur_Autor	OH. Hajek
Stempel/Plankopf	Adress-Stempel Hajek
Anmerkungen	
Standort	Planschrank 3

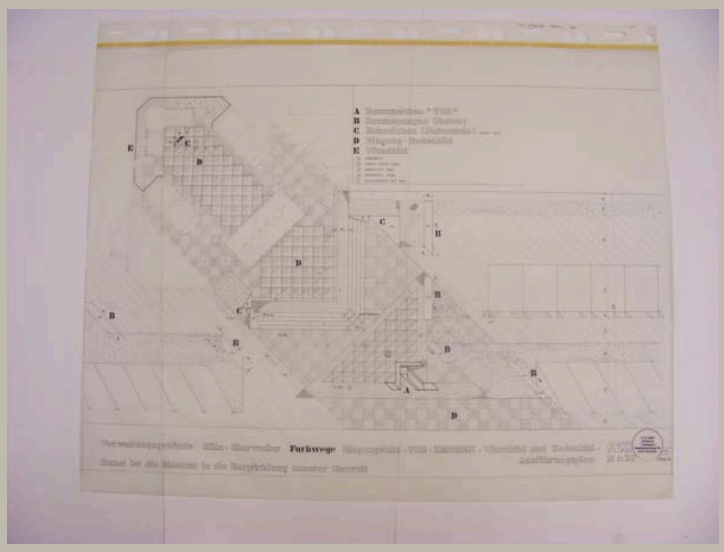


Signatur	HAJ_A 105/17	
Autor	Otto Herbert Hajek	
Objektart	Plan	
Objekt	**Grundriss Vorplatz und Eingangsbereich mit Angaben zur Position der Gestaltungselemente**	
Nr. Plan_WB/Motto	Plan 2	
Datum	/ 08 / 1987	
Maße/Maßstab	894 x 1166 mm	1:50
Material_Technik	Tusche, Tinte und Bleistift auf Transparent Stempel	
Beschriftung	Verwaltungsgebäude Köln-Chorweiler Farbwege Eingangsbild - Tor - Zeichen - Wandbild mit Bodenbild - / Ausführungsplan M 1:50 / Kunst ist die Einsicht in die Entwicklung unserer Umwelt links neben Stempel: *Signatur* / August 87 rechts neben Stempel: vom / Juli / Plan 2	
Signatur_Autor	OH. Hajek	
Stempel/Plankopf	Adress-Stempel Hajek	
Anmerkungen		
Standort	Planschrank 3	

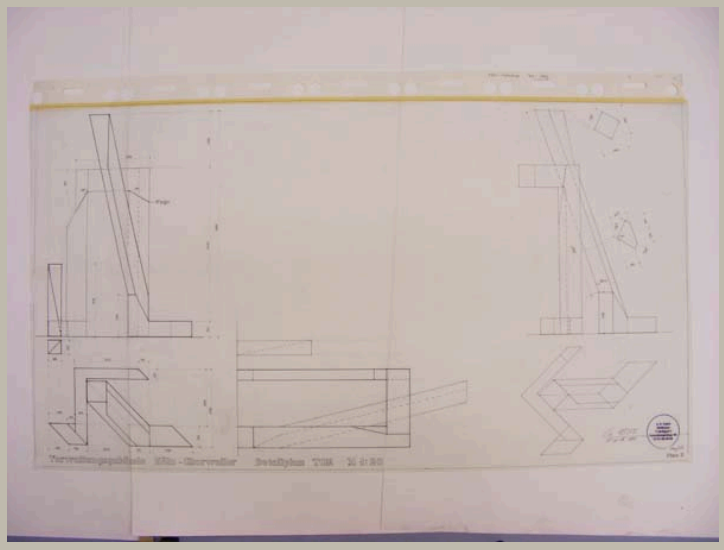


Signatur	HAJ_A 105/18
Autor	Otto Herbert Hajek
Objektart	Plan
Objekt	**Ansichten, Schnitte und Aufsichten Raumzeichen**
Nr. Plan_WB/Motto	Plan 3
Datum	/ 08 / 1987
Maße/Maßstab	650 x 1202 mm | 1:20
Material_Technik	Tusche auf Transparent Signatur: Tinte Stempel
Beschriftung	Verwaltungsgebäude Köln-Chorweiler Detailplan Tor M 1:20 links neben Stempel: *Signatur* / August 1987 rechts neben Stempel: vom Juli / Plan 3
Signatur_Autor	OH. Hajek
Stempel/Plankopf	Adress-Stempel Hajek
Anmerkungen	
Standort	Planschrank 3

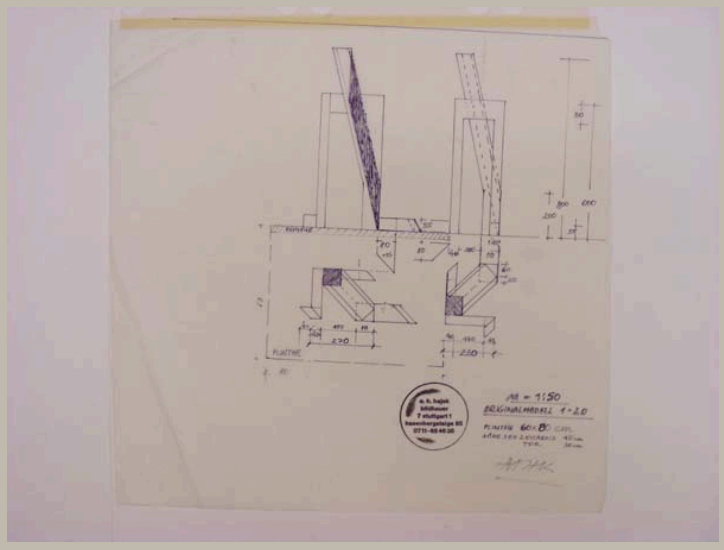


Signatur	HAJ_A 105/19
Autor	Otto Herbert Hajek
Objektart	Plan
Objekt	**Ansichten und Aufsichten Raumzeichen**
Nr. Plan_WB/Motto	
Datum	/ /
Maße/Maßstab	437 x 450 mm | 1:50
Material_Technik	Tinte auf Transparent Stempel
Beschriftung	M=1:50 / Originalmodell 1=20 / Plinthe 60x80cm / Höhe des Zeichens 40cm / Tor 30cm / *Signatur*
Signatur_Autor	Hajek
Stempel/Plankopf	Adress-Stempel Hajek
Anmerkungen	siehe: HAJ_A 105_M001
Standort	Planschrank 3

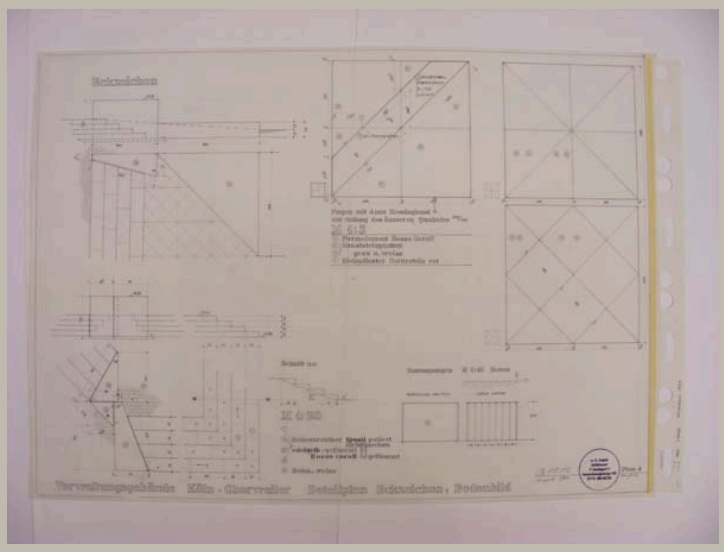

Signatur	HAJ_A 105/20	
Autor	Otto Herbert Hajek	
Objektart	Plan	
Objekt	**Ansichten und Aufsichten Details Eckzeichen und Bodenbild**	
Nr. Plan_WB/Motto	Plan 4	
Datum	/ 08 / 1987	
Maße/Maßstab	648 x 905 mm	1:20; 1:5
Material_Technik	Tusche auf Transparent Signatur: Tinte Stempel	
Beschriftung	Verwaltungsgebäude Köln-Chorweiler Detailplan Eckzeichen, Bodenbild links neben Stempel: *Signatur* / August 1987 rechts neben Stempel: Plan 4 / vom Juli	
Signatur_Autor	OH. Hajek	
Stempel/Plankopf	Adress-Stempel Hajek	
Anmerkungen		
Standort	Planschrank 3	

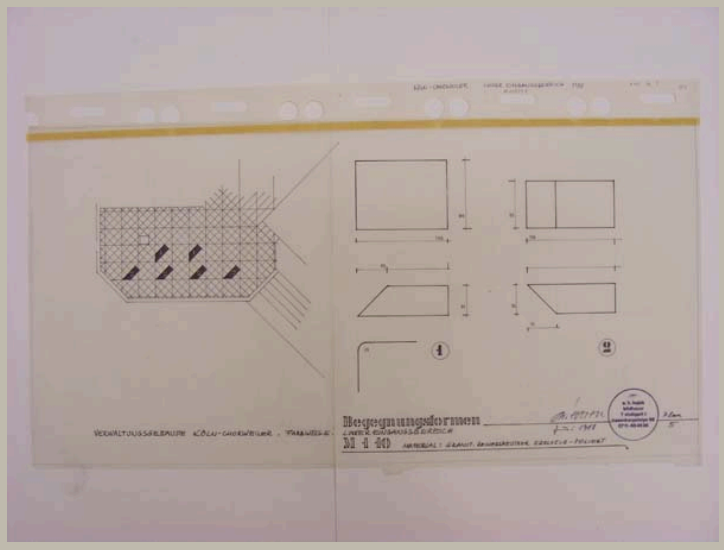


Signatur	HAJ_A 105/21
Autor	Otto Herbert Hajek
Objektart	Plan
Objekt	**Aufsicht Platz mit Begegnungsformen; Ansichten und Aufsichten Begegnungsformen**
Nr. Plan_WB/Motto	Plan 5
Datum	/ 06 / 1988
Maße/Maßstab	405 x 800 mm — 1:10
Material_Technik	
Beschriftung	Begegnungsformen Verwaltungsgebäude Köln-Chorweiler. Farbwege. linker Eingangsbereich / M 1:10 Material: Granit Reinersreuther Edelgelb - poliert links neben Stempel: *Signatur* / Juni 1988 rechts neben Stempel: Plan 5
Signatur_Autor	OH. Hajek
Stempel/Plankopf	Adress-Stempel Hajek
Anmerkungen	
Standort	Planschrank 3

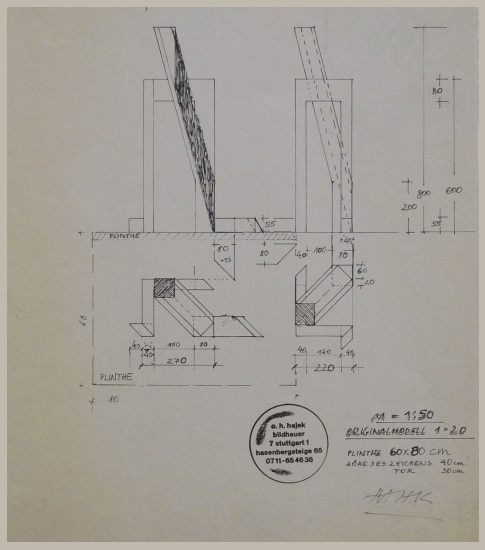


Signatur	HAJ_A 105/22	
Autor	Otto Herbert Hajek	
Objektart	Plan	
Objekt	**Ansichten u, Aufsichten Raumzeichen „Tor“**	
Nr. Plan_WB/Motto		
Datum	/ /	
Maße/Maßstab	435 x 390 mm	1:50
Material_Technik	Pause	
Beschriftung	M = 1:50 / Originalmodell 1=20 / Plinthe 60 x 80 cm / Höhe des Zeichens 40 cm / Tor 30 cm	
Signatur_Autor	Hajek	
Stempel/Plankopf	Adress-Stempel Hajek	
Anmerkungen		
Standort	Planschrank 2	




Signatur	HAJ_A 106_m01	
Autor		
Objektart	Modell	
Objekt	**Raumrelief**	
Nr. Plan_WB/Motto		
Datum	/ /	
Maße/Maßstab	39 x 77,7 x 21,2 cm	1:5
Material_Technik	Technik: - Holz, verleimt und verschraubt, gefasst Material: - Konstruktion: Holz - Grundierung: weiß - Fassung: vermutl. Deckfarbe - Beschriftung: Bleistift	
Beschriftung	vordere Seitenfläche der Bodenplatte: Ausschnitt M = 1.5	
Signatur_Autor		
Stempel/Plankopf		
Anmerkungen		
Standort	Modellregal 1/2	

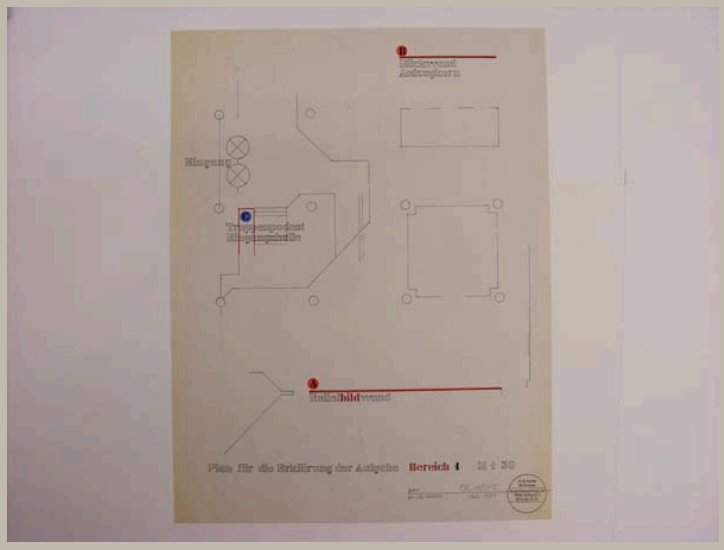


Signatur	HAJ_A 106/01
Autor	Otto Herbert Hajek
Objektart	Plan
Objekt	**Grundriss Eingangshalle mit Angaben zur Position der Arbeiten Hajeks**
Nr. Plan_WB/Motto	
Datum	/ 10 / 1988
Maße/Maßstab	774 x 595 mm | 1:50
Material_Technik	Pause Eintragungen: Faserschreiber
Beschriftung	Plan für die Erklärung der Aufgabe Bereich 1 M 1 50 Bonn / BM für Verkehr links neben Stempel: *Signatur* / Okt. 1988
Signatur_Autor	OH. Hajek
Stempel/Plankopf	Adress-Stempel Hajek
Anmerkungen	
Standort	Planschrank 2

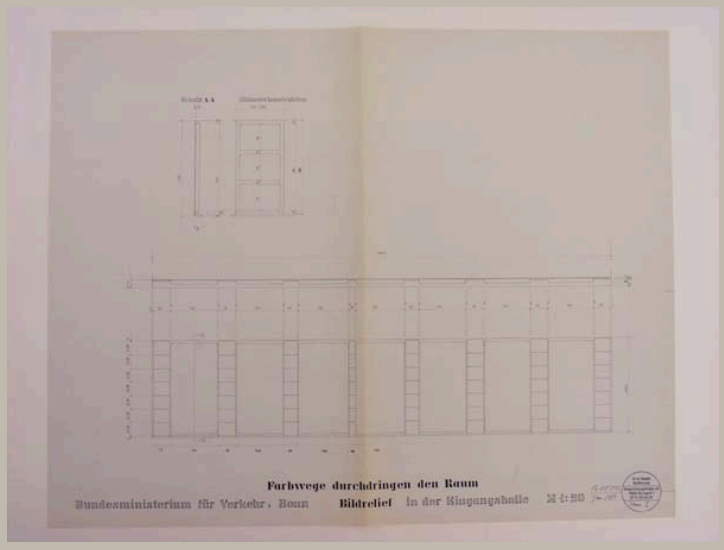


Signatur	HAJ_A 106/02	
Autor	Otto Herbert Hajek	
Objektart	Plan	
Objekt	**Ansicht und Schnitt Bildunterkonstruktion**	
Nr. Plan_WB/Motto	Plan 1	
Datum	/ 01 / 1989	
Maße/Maßstab	753 x 959 mm	1:20
Material_Technik	Pause	
Beschriftung	Farbwege durchdringen den Raum / Bundesministerium für Verkehr, Bonn Bildrelief in der Eingangshalle M 1:20 links neben Stempel: *Signatur* / Jan 1989 im Stempel: Plan 1	
Signatur_Autor	OH. Hajek	
Stempel/Plankopf	Adress-Stempel Hajek	
Anmerkungen		
Standort	Planschrank 2	

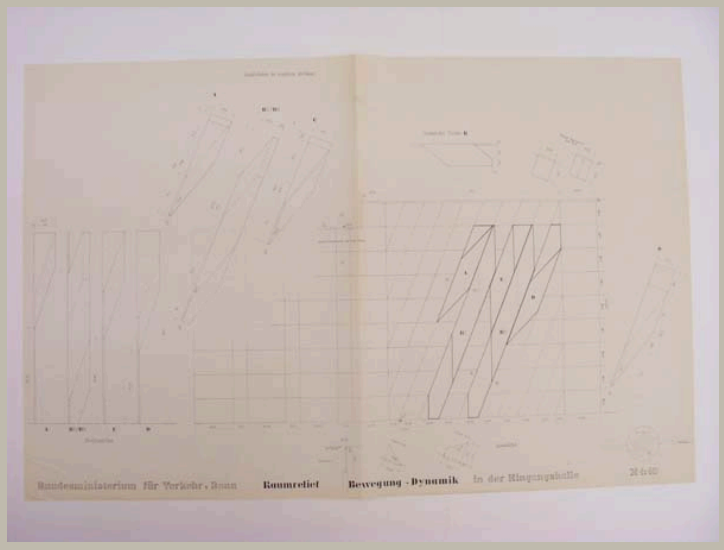


Signatur	HAJ_A 106/03
Autor	Otto Herbert Hajek
Objektart	Plan
Objekt	**Ansichten und Aufsichten Raumrelief Eingangshalle**
Nr. Plan_WB/Motto	Plan 3
Datum	/ 02 / 1989
Maße/Maßstab	774 x 1201 mm | 1:10
Material_Technik	Pause Eintragungen: Faserstift und Bleistift
Beschriftung	Bundesministerium für Verkehr, Bonn Raumrelief Bewegung – Dynamik in der Eingangshalle M 1:10 links neben Stempel: *Signatur* / Febr 1989 im Stempel: Plan 3 rechts neben Stempel: Plan 2 geändert
Signatur_Autor	Hajek
Stempel/Plankopf	Adress-Stempel Hajek
Anmerkungen	
Standort	Planschrank 2

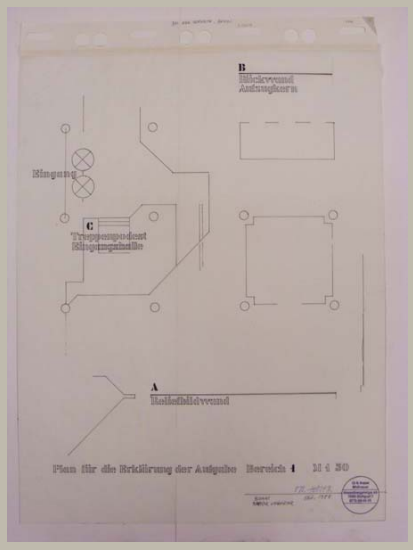


Signatur	HAJ_A 106/04
Autor	Otto Herbert Hajek
Objektart	Plan
Objekt	**Grundriss Eingangshalle mit Angaben zur Position der Arbeiten Hajeks**
Nr. Plan_WB/Motto	
Datum	/ 10 / 1988
Maße/Maßstab	765 x 595 mm | 1:10
Material_Technik	Tusche auf Transparent Signatur: Tinte Stempel
Beschriftung	Plan für die Erklärung der Aufgabe Bereich 1 M 1 50 Bonn / BM für Verkehr links neben Stempel: *Signatur* / Okt. 1988
Signatur_Autor	OH. Hajek
Stempel/Plankopf	Adress-Stempel Hajek
Anmerkungen	
Standort	Planschrank 3

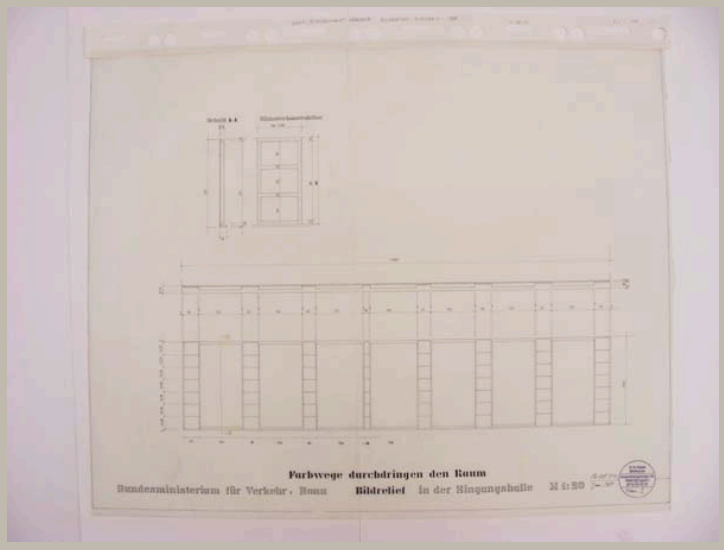


Signatur	HAJ_A 106/05
Autor	Otto Herbert Hajek
Objektart	Plan
Objekt	**Ansicht und Schnitt Bildunterkonstruktion**
Nr. Plan_WB/Motto	Plan 1
Datum	/ 01 / 1989
Maße/Maßstab	769 x 967 mm | 1:20
Material_Technik	Tusche auf Transparent Stempel
Beschriftung	Farbwege durchdringen den Raum / Bundesministerium für Verkehr, Bonn Bildrelief in der Eingangshalle M 1:20 links neben Stempel: *Signatur* / Jan. 1989 im Stempel: Plan 1
Signatur_Autor	OH. Hajek
Stempel/Plankopf	Adress-Stempel Hajek
Anmerkungen	
Standort	Planschrank 3

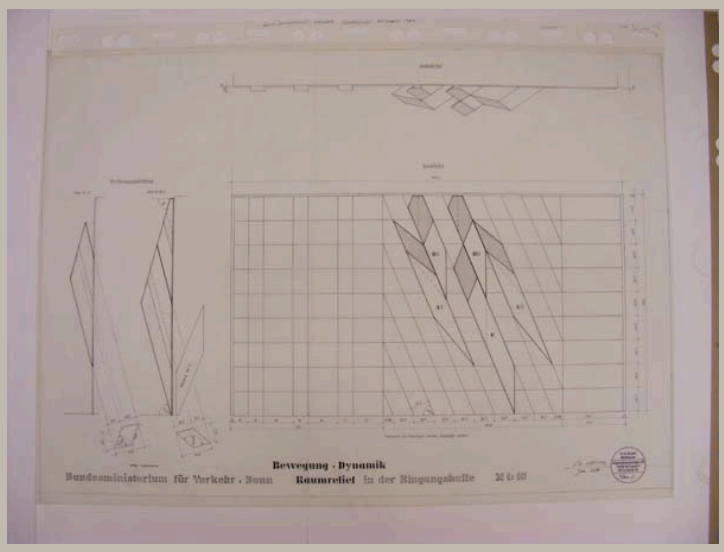

Signatur	HAJ_A 106/06	
Autor	Otto Herbert Hajek	
Objektart	Plan	
Objekt	**Ansichten und Aufsicht Raumrelief Eingangshalle**	
Nr. Plan_WB/Motto	Plan 2	
Datum	/ 01 / 1989	
Maße/Maßstab	777 x 1095 mm	1:10
Material_Technik	Tusche auf Transparent Stempel	
Beschriftung	Bundesministerium für Verkehr, Bonn / Bewegung – Dynamik / Raumrelief in der Eingangshalle M 1:10 links neben Stempel: *Signatur* / Jan. 1989 im Stempel: Plan 2	
Signatur_Autor	OH. Hajek	
Stempel/Plankopf	Adress-Stempel Hajek	
Anmerkungen		
Standort	Planschrank 3	

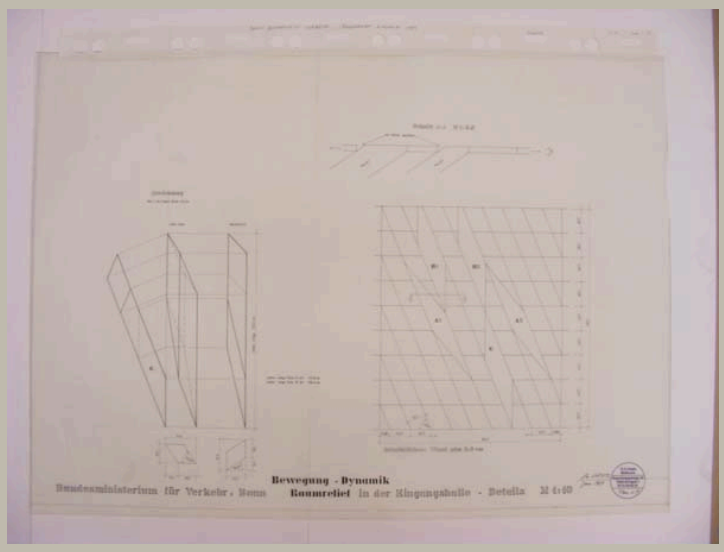

Signatur	HAJ_A 106/07	
Autor	Otto Herbert Hajek	
Objektart	Plan	
Objekt	**Ansicht und Details Raumrelief Eingangshalle**	
Nr. Plan_WB/Motto	Plan 2a	
Datum	/ 01 / 1989	
Maße/Maßstab	777 x 1088 mm	1:10
Material_Technik	Tusche auf Transparent Stempel	
Beschriftung	Bundesministerium für Verkehr, Bonn / Bewegung – Dynamik / Raumrelief in der Eingangshalle – Details M 1:10 links neben Stempel: *Signatur* / Jan. 1989 im Stempel: Plan 2a	
Signatur_Autor	OH. Hajek	
Stempel/Plankopf	Adress-Stempel Hajek	
Anmerkungen		
Standort	Planschrank 3	

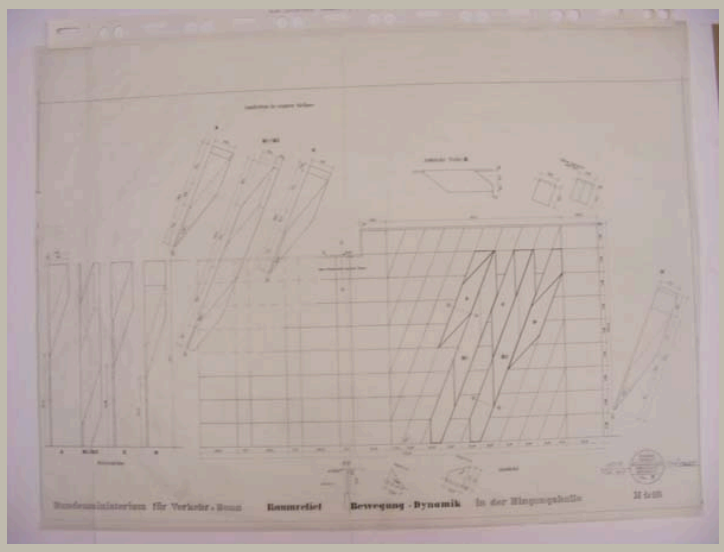

Signatur	HAJ_A 106/08
Autor	Otto Herbert Hajek
Objektart	Plan
Objekt	**Ansichten und Aufsicht Raumrelief Eingangshalle**
Nr. Plan_WB/Motto	Plan 3
Datum	/ 02 / 1989
Maße/Maßstab	897 x 1220 mm | 1:10
Material_Technik	Tusche auf Transparent Signatur: Tinte Stempel
Beschriftung	Bundesministerium für Verkehr, Bonn Raumrelief Bewegung – Dynamik in der Eingangshalle M 1:10 links neben Stempel: *Signatur* / Febr. 1989 im Stempel: Plan 3 rechts neben Stempel: Plan 2 geändert
Signatur_Autor	Hajek
Stempel/Plankopf	Adress-Stempel Hajek
Anmerkungen	
Standort	Planschrank 3



Signatur	HAJ_A 107_f001
Autor	
Objektart	Fotografie
Objekt	**1.–3. Kreuzwegstation**
Nr. Plan_WB/Motto	
Datum	/ /
Maße/Maßstab	896 x 1222 mm
Material_Technik	Fotodruck auf Folie, aufgezogen auf Plexiglas
Beschriftung	
Signatur_Autor	
Stempel/Plankopf	
Anmerkungen	
Standort	Wand (bei Modellregal 5)




Signatur	HAJ_A 107_f002
Autor	
Objektart	Fotografie
Objekt	**4.–6. Kreuzwegstation**
Nr. Plan_WB/Motto	
Datum	/ /
Maße/Maßstab	896 x 1223 mm
Material_Technik	Fotodruck auf Folie, aufgezogen auf Plexiglas
Beschriftung	
Signatur_Autor	
Stempel/Plankopf	
Anmerkungen	
Standort	Wand (bei Modellregal 5)




Signatur	HAJ_A 107_f003
Autor	
Objektart	Fotografie
Objekt	**13.–15. Kreuzwegstation**
Nr. Plan_WB/Motto	
Datum	/ /
Maße/Maßstab	896 x 1223 mm
Material_Technik	Fotodruck auf Folie, aufgezogen auf Plexiglas
Beschriftung	
Signatur_Autor	
Stempel/Plankopf	
Anmerkungen	
Standort	Wand (bei Modellregal 5)




Signatur	HAJ_A 107_m01
Autor	
Objektart	Modell
Objekt	**Tabernakel**
Nr. Plan_WB/Motto	
Datum	/ /
Maße/Maßstab	14,2 x 14,2 x 2,5 + 20 x 20 x 3,5 cm
Material_Technik	Holz
Beschriftung	
Signatur_Autor	
Stempel/Plankopf	
Anmerkungen	evtl. Teile von Tabernakelmodel in leicht veränderter Ausführung
Standort	Modellregal 7/2

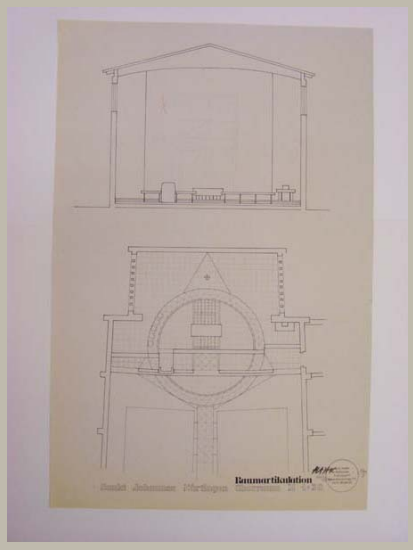

Signatur	HAJ_A 107/01
Autor	Otto Herbert Hajek
Objektart	Plan
Objekt	**Ansicht Chorraum; Teilgrundriss Kirche mit Bodengestaltung**
Nr. Plan_WB/Motto	Plan 1
Datum	/ 03 / 1988
Maße/Maßstab	902 x 589 mm — 1:50
Material_Technik	Pause Einzeichnungen: Bleistift Signatur: Faserschreiber
Beschriftung	Raumartikulation / Sankt Johannes Nürtingen Chorraum M 1:50 links neben Stempel: *Signatur2* [darunter: *Signatur1*] / März 1988 rechts neben Stempel: Plan 1
Signatur_Autor	Signatur1: OH. Hajek; Signatur2: Hajek
Stempel/Plankopf	Adress-Stempel Hajek
Anmerkungen	
Standort	Planschrank 2

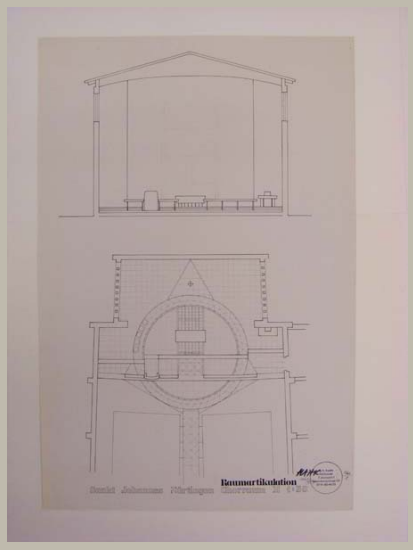


Signatur	HAJ_A 107/02	
Autor	Otto Herbert Hajek	
Objektart	Plan	
Objekt	**Ansicht Chorraum, Teilgrundriss Kirche mit Bodengestaltung**	
Nr. Plan_WB/Motto	Plan 1	
Datum	/ 03 / 1988	
Maße/Maßstab	893 x 592 mm	1:50
Material_Technik	Pause Signatur: Faserschreiber	
Beschriftung	Raumartikulation / Sankt Johannes Nürtingen Chorraum M 1:50 links neben Stempel: *Signatur2* [darunter: *Signatur1*] / März 1988 rechts neben Stempel: Plan 1	
Signatur_Autor	Signatur1: OH. Hajek; Signatur2: Hajek	
Stempel/Plankopf	Adress-Stempel Hajek	
Anmerkungen		
Standort	Planschrank 2	

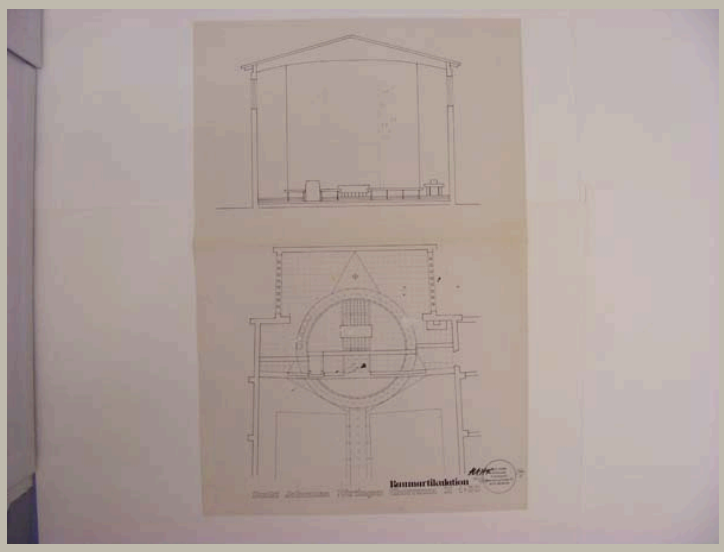

Signatur	HAJ_A 107/03
Autor	Otto Herbert Hajek
Objektart	Plan
Objekt	**Ansicht Chorraum, Teilgrundriss Kirche mit Bodengestaltung**
Nr. Plan_WB/Motto	Plan 1
Datum	/ 03 / 1988
Maße/Maßstab	893 x 593 mm | 1:50
Material_Technik	Pause Eintragungen: Bleistift Flecken: Deckfarbe Signatur: Faserschreiber
Beschriftung	Raumartikulation / Sankt Johannes Nürtingen Chorraum M 1:50 links neben Stempel: *Signatur2* [darunter: *Signatur1*] / März 1988 rechts neben Stempel: Plan 1
Signatur_Autor	Signatur1: OH. Hajek; Signatur2: Hajek
Stempel/Plankopf	Adress-Stempel Hajek
Anmerkungen	
Standort	Planschrank 2




Signatur	HAJ_A 107/04	
Autor	Otto Herbert Hajek	
Objektart	Plan	
Objekt	**Ansicht Chorraum mit Altarbild, Teilgrundriss Kirche mit Bodengestaltung (farbig angelegt)**	
Nr. Plan_WB/Motto	Plan 1	
Datum	/ 03 / 1988	
Maße/Maßstab	902 x 589 mm	1:50
Material_Technik	Deckfarbe und Faserschreiber auf Pause	
Beschriftung	Raumartikulation / Sankt Johannes Nürtingen Chorraum M 1:50 links neben Stempel: *Signatur 2* [darunter: *Signatur 1*] / März 1988 rechts neben Stempel: Plan 1	
Signatur_Autor	Signatur 1: OH. Hajek; Signatur 2: Hajek	
Stempel/Plankopf	Adress-Stempel Hajek	
Anmerkungen		
Standort	Planschrank 2	

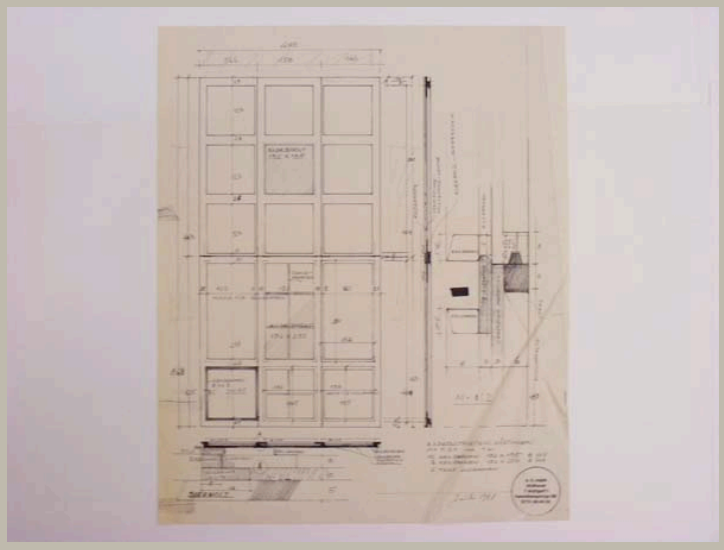

Signatur	HAJ_A 107/05
Autor	Otto Herbert Hajek
Objektart	Plan
Objekt	**Ansicht und Schnitte Rahmenkonstruktion Altarbild**
Nr. Plan_WB/Motto	
Datum	/ 07 / 1988
Maße/Maßstab	621 x 514 mm — 1:20; 1:2
Material_Technik	Pause Eintragungen: Bleistift
Beschriftung	Bildkonstruktion, Nürtingen / M=1:20 und 1:2 links neben Stempel: Juli 1988
Signatur_Autor	
Stempel/Plankopf	Adress-Stempel Hajek
Anmerkungen	
Standort	Planschrank 2




Signatur	HAJ_A 107/06
Autor	Otto Herbert Hajek
Objektart	Plan
Objekt	**Ansicht Vorentwurf Altarbild (farbig angelegt)**
Nr. Plan_WB/Motto	
Datum	/ /
Maße/Maßstab	546 x 408 mm | 1:20
Material_Technik	Deckfarbe, Faserschreiber und Faserstift auf Pause
Beschriftung	
Signatur_Autor	
Stempel/Plankopf	Adress-Stempel Hajek
Anmerkungen	
Standort	Planschrank 2

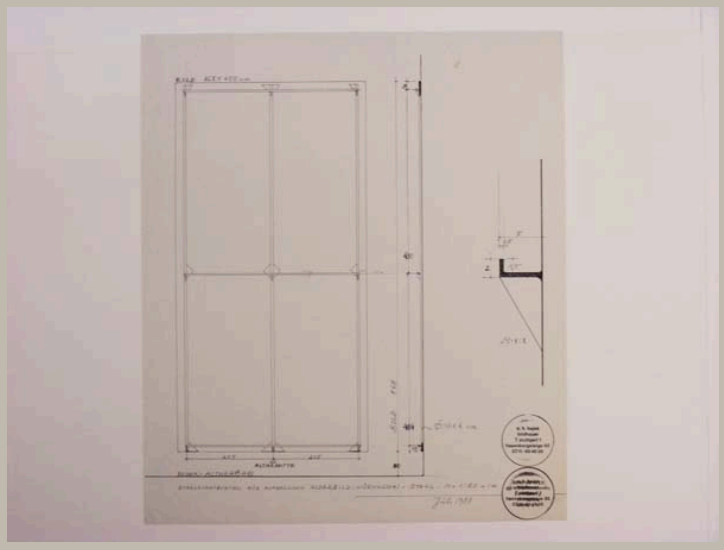


Signatur	HAJ_A 107/07	
Autor	Otto Herbert Hajek	
Objektart	Plan	
Objekt	**Ansicht und Schnitte Unterkonstruktion Altarbild**	
Nr. Plan_WB/Motto		
Datum	/ 07 / 1988	
Maße/Maßstab	578 x 500 mm	1:20; 1:1
Material_Technik	Pause	
Beschriftung	Stahlkonstruktion für Aufhängung Altarbild - Nürtingen, Stahl, M=1:20 in cm links neben Stempel: Juli 1988	
Signatur_Autor		
Stempel/Plankopf	Adress-Stempel Hajek	
Anmerkungen		
Standort	Planschrank 2	

Otto Herbert Hajek


Signatur	HAJ_A 107/08
Autor	Otto Herbert Hajek
Objektart	Skizzenmappe
Objekt	**Tabernakel**
Nr. Plan_WB/Motto	
Datum	/ /
Maße/Maßstab	
Material_Technik	Bleistift auf Transparent
Beschriftung	
Signatur_Autor	
Stempel/Plankopf	
Anmerkungen	Mappe mit 3 Skizzen
Standort	Planschrank 2

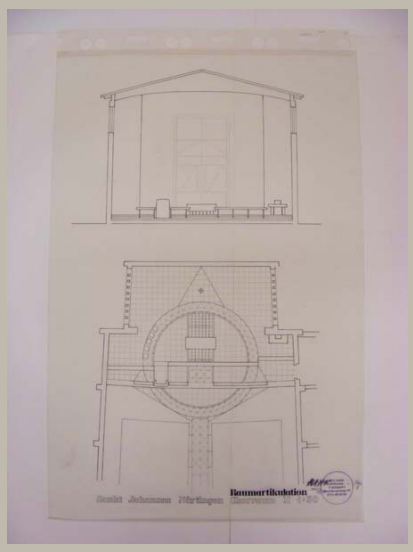

Signatur	HAJ_A 107/09
Autor	Otto Herbert Hajek
Objektart	Plan
Objekt	**Ansicht Chorraum, Teilgrundriss Kirche mit Bodengestaltung**
Nr. Plan_WB/Motto	Plan 1
Datum	/ 03 / 1988
Maße/Maßstab	897 x 595 mm | 1:50
Material_Technik	Tusche und Bleistift auf Transparent Signatur: Faserschreiber und Tinte Stempel
Beschriftung	Raumartikulation / Sankt Johannes Nürtingen Chorraum M 1:50 links neben Stempel: *Signatur* / März 1988 rechts neben Stempel: Plan 1
Signatur_Autor	Hajek
Stempel/Plankopf	Adress-Stempel Hajek
Anmerkungen	
Standort	Planschrank 3

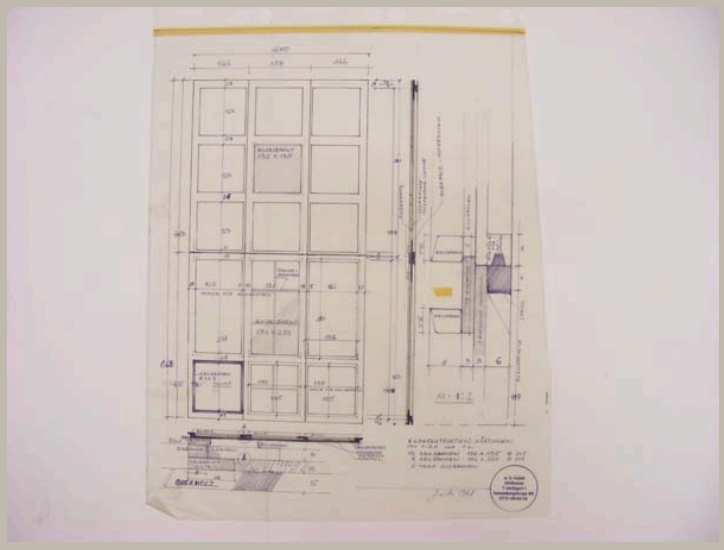


Signatur	HAJ_A 107/10	
Autor	Otto Herbert Hajek	
Objektart	Plan	
Objekt	**Ansicht und Schnitte Rahmenkonstruktion Altarbild**	
Nr. Plan_WB/Motto		
Datum	/ 07 / 1988	
Maße/Maßstab	627 x 425 mm	1:20; 1:2
Material_Technik	Tusche, Tinte und Bleistift auf Transparent Stempel	
Beschriftung	Bildkonstruktion, Nürtingen / M=1:20 und 1:2 links neben Stempel: Juli 1988	
Signatur_Autor		
Stempel/Plankopf	Adress-Stempel Hajek	
Anmerkungen		
Standort	Planschrank 3	

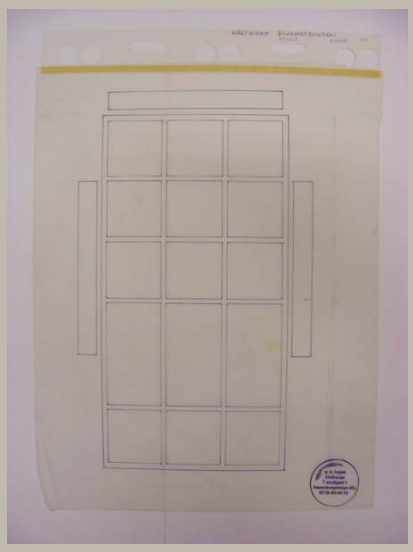

Signatur	HAJ_A 107/11
Autor	Otto Herbert Hajek
Objektart	Plan
Objekt	**Ansicht Rahmenkonstruktion Altarbild**
Nr. Plan_WB/Motto	
Datum	/ /
Maße/Maßstab	540 x 425 mm
Material_Technik	Tinte und Bleistift auf Transparent Stempel
Beschriftung	
Signatur_Autor	
Stempel/Plankopf	
Anmerkungen	
Standort	Planschrank 3




Signatur	HAJ_A 107/12
Autor	Otto Herbert Hajek
Objektart	Plan
Objekt	**Ansicht und Schnitte Unterkonstruktion Altarbild**
Nr. Plan_WB/Motto	
Datum	/ 07 / 1988
Maße/Maßstab	581 x 511 mm; 1:20; 1:1
Material_Technik	Faserschreiber, Tusche und Tinte auf Transparent Stempel
Beschriftung	Stahlkonstruktion für Aufhängung Altarbild - Nürtingen, Stahl, M=1:20 / Masse in cm links neben Stempel: Juli 1988
Signatur_Autor	
Stempel/Plankopf	Adress-Stempel Hajek
Anmerkungen	
Standort	Planschrank 3

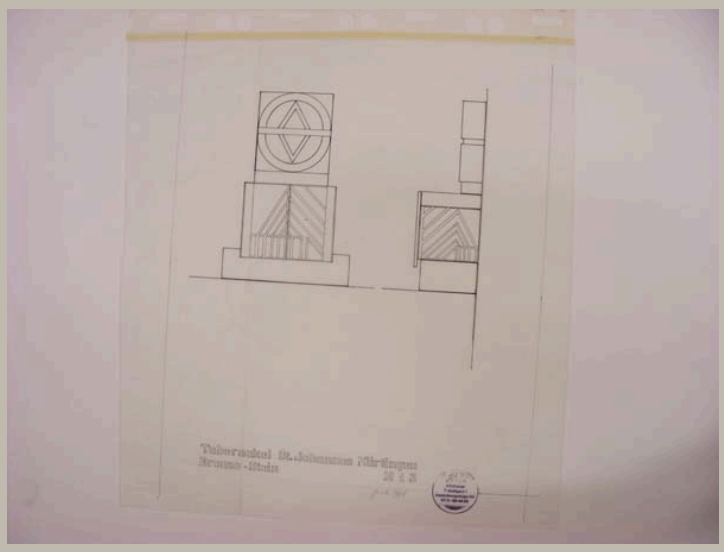


Signatur	HAJ_A 107/13	
Autor	Otto Herbert Hajek	
Objektart	Plan	
Objekt	**Ansichten Tabernakel**	
Nr. Plan_WB/Motto		
Datum	/ 07 / 1988	
Maße/Maßstab	650 x 611 mm	1:5
Material_Technik	Tusche und Tinte auf Transparent Stempel	
Beschriftung	Tabernakel St. Johannes Nürtingen / Bronze – Stein M 1 5 links neben Stempel: Juli 1988 im Stempel: *Signatur*	
Signatur_Autor	OH. Hajek	
Stempel/Plankopf	Adress-Stempel Hajek	
Anmerkungen		
Standort	Planschrank 3	




Signatur	HAJ_A 108_m01
Autor	
Objektart	Modell
Objekt	**Eingang Klosterstraße mit Raumfeldern und Bodenbild**
Nr. Plan_WB/Motto	
Datum	/ 12 / 1987
Maße/Maßstab	ca. 93 x 54 x 32,3 cm
Material_Technik	Technik: – Holz, verleimt, verschraubt und gefasst Material: – Konstruktion: Holz – Grundierung: ? – Fassung: vermutl. Deckfarbe, Bleistift – Sonstiges: deckende Silberfarbe, Signatur: vermutl. schwarzer Faserstift
Beschriftung	Rückseite Bodenplatte: Mannheim HAJEK 11:1:25 Dez 1987
Signatur_Autor	Hajek
Stempel/Plankopf	
Anmerkungen	
Standort	Modellregal 3/5

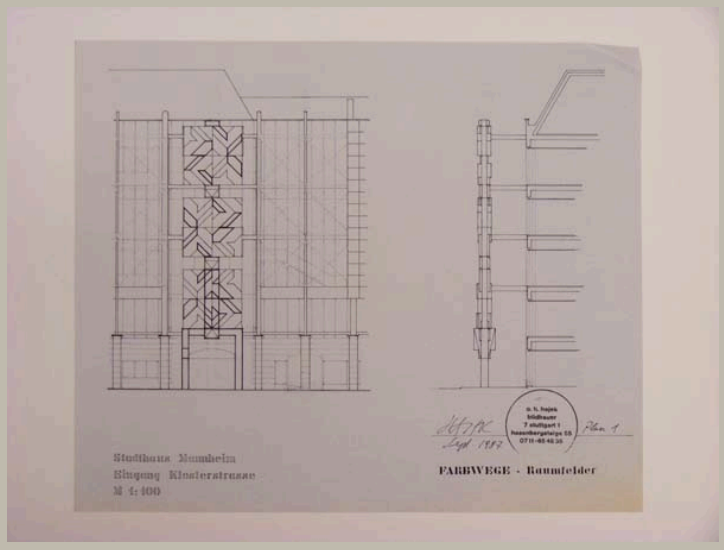


Signatur	HAJ_A 108/01	
Autor	Otto Herbert Hajek	
Objektart	Plan	
Objekt	**Ansichten Raumfelder Eingang Klosterstraße**	
Nr. Plan_WB/Motto	Plan 1	
Datum	/ 09 / 1987	
Maße/Maßstab	400 x 486 mm	1:100
Material_Technik	Pause	
Beschriftung	links: Stadthaus Mannheim / Eingang Klosterstrasse / M 1:100 rechts: Farbwege - Raumfelder links neben Stempel: *Signatur* / Sept. 1987 rechts neben Stempel: Plan 1	
Signatur_Autor	Hajek	
Stempel/Plankopf	Adress-Stempel Hajek	
Anmerkungen		
Standort	Planschrank 2	

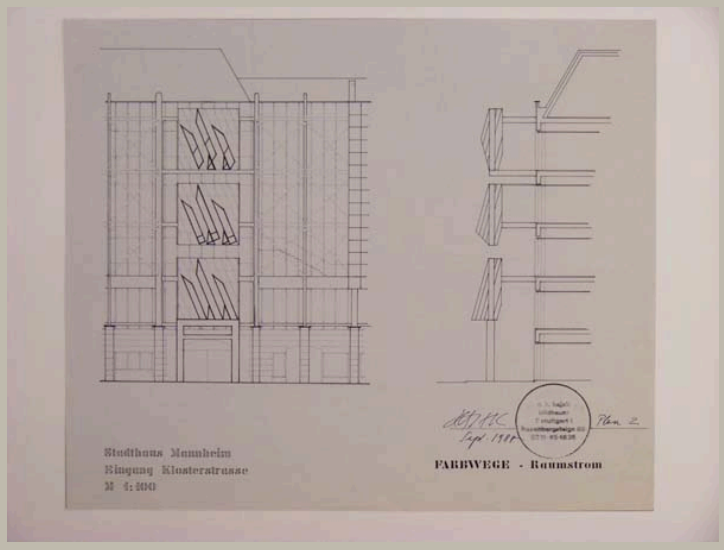


Signatur	HAJ_A 108/02
Autor	Otto Herbert Hajek
Objektart	Plan
Objekt	**Ansichten Raumfelder Eingang Klosterstraße – Variante**
Nr. Plan_WB/Motto	Plan 2
Datum	/ 09 / 1987
Maße/Maßstab	403 x 485 mm | 1:100
Material_Technik	Pause
Beschriftung	links: Stadthaus Mannheim / Eingang Klosterstrasse / M 1:100 rechts: Farbwege – Raumstrom links neben Stempel: *Signatur* / Sept. 1987 rechts neben Stempel: Plan 2
Signatur_Autor	Hajek
Stempel/Plankopf	Adress-Stempel Hajek
Anmerkungen	
Standort	Planschrank 2

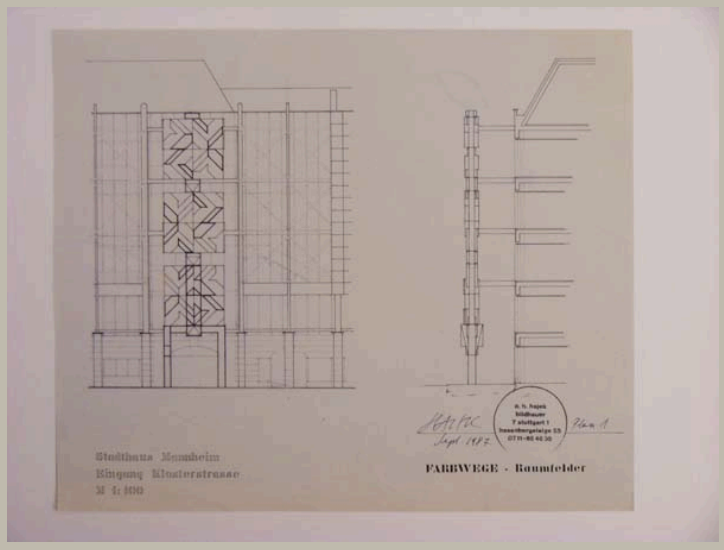


Signatur	HAJ_A 108/03	
Autor	Otto Herbert Hajek	
Objektart	Plan	
Objekt	**Ansichten Raumfelder Eingang Klosterstraße**	
Nr. Plan_WB/Motto		
Datum	/ 09 / 1987	
Maße/Maßstab	400 x 483 mm	1:100
Material_Technik	Pause	
Beschriftung	links: Stadthaus Mannheim / Eingang Klosterstrasse / M 1:100 rechts: Farbwege - Raumfelder links neben Stempel: *Signatur* / Sept. 1987 rechts neben Stempel: Plan 1	
Signatur_Autor	Hajek	
Stempel/Plankopf	Adress-Stempel Hajek	
Anmerkungen		
Standort	Planschrank 2	

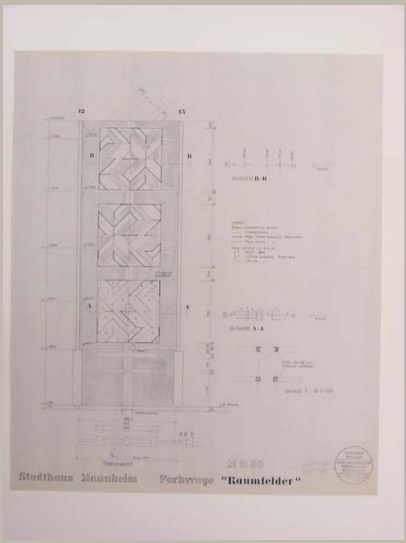


Signatur	HAJ_A 108/04	
Autor	Otto Herbert Hajek	
Objektart	Plan	
Objekt	**Ansicht, Untersicht und Schnitte Raumfelder**	
Nr. Plan_WB/Motto	zu Plan 1/AA	
Datum	/ 11 / 1989	
Maße/Maßstab	712 x 594 mm	1:50; 1:25
Material_Technik	Pause	
Beschriftung	Stadthaus Mannheim Farbwege „Raumfelder“ links neben Stempel: *Signatur* / Nov. 1989 im Stempel: zu Plan 1/AA	
Signatur_Autor	Hajek	
Stempel/Plankopf	Adress-Stempel Hajek	
Anmerkungen		
Standort	Planschrank 2	

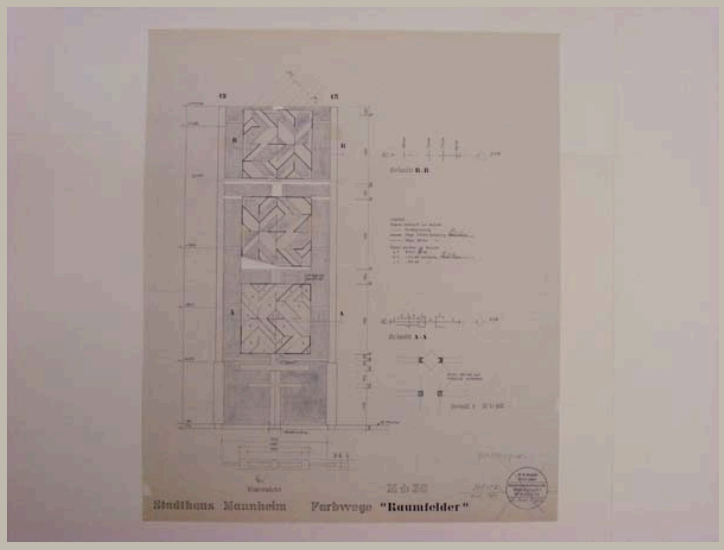


Signatur	HAJ_A 108/05	
Autor	Otto Herbert Hajek	
Objektart	Plan	
Objekt	**Ansicht, Untersicht und Schnitte Raumfelder**	
Nr. Plan_WB/Motto	zu Plan 1AA	
Datum	/ 11 / 1989	
Maße/Maßstab	711 x 598 mm	1:50; 1:25
Material_Technik	Pause, eingeschnitten, Tesafilm Eintragungen: Bleistift	
Beschriftung	Stadthaus Mannheim Farbwege „Raumfelder“ Eintragung: Fehlexemplar links neben Stempel: *Signatur* / Nov. 1989 im Stempel: zu Plan 1AA	
Signatur_Autor	Hajek	
Stempel/Plankopf	Adress-Stempel Hajek durchgestrichen	
Anmerkungen		
Standort	Planschrank 2	

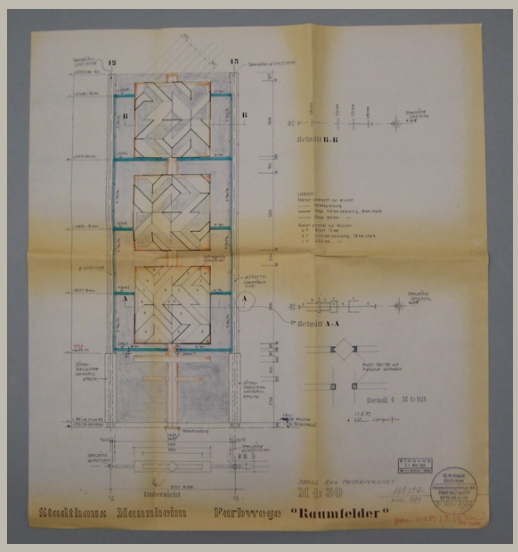


Signatur	HAJ_A 108/06	
Autor	Otto Herbert Hajek; Carlfried Mutschler & Partner	
Objektart	Plan	
Objekt	**Ansicht, Untersicht und Schnitte Raumfelder**	
Nr. Plan_WB/Motto	zu Plan 1/AA	
Datum	/ 11 / 1989	
Maße/Maßstab	660 x 600 mm	1:50; 1:25
Material_Technik	Pause Eintragungen: Faserschreiber	
Beschriftung	Stadthaus Mannheim Farbwege „Raumfelder“ links neben Stempel: *Signatur* / Nov. 1989 im Stempel: zu Plan 1/AA	
Signatur_Autor	Hajek	
Stempel/Plankopf	Adress-Stempel Hajek, Eingangsstempel Mutschler	
Anmerkungen	gesehen 23.11.89 i. A. Pleitner (Büro Mutschler)	
Standort	Planschrank 2	

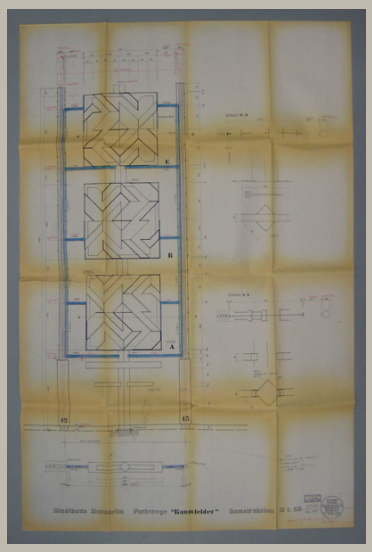


Signatur	HAJ_A 108/07
Autor	Otto Herbert Hajek; Carlfried Mutschler & Partner
Objektart	Plan
Objekt	**Ansicht, Untersicht und Schnitte Raumfelder**
Nr. Plan_WB/Motto	zu Plan 1/BB
Datum	/ 11 / 1989
Maße/Maßstab	1375 x 900 mm
Material_Technik	Pause Eintragungen: Wachsmalstift, Faserschreiber, Faserstift und Kugelschreiber
Beschriftung	Stadthaus Mannheim Farbwege „Raumfelder“ Konstruktion M 1:25 links neben Stempel: *Signatur* / Nov. 1989 im Stempel: zu Plan 1/BB
Signatur_Autor	Hajek
Stempel/Plankopf	Adress-Stempel Hajek, Eingangstempel Mutschler
Anmerkungen	gesehen 23.11.89 i. A. Pleitner (Büro Mutschler)
Standort	Planschrank 2

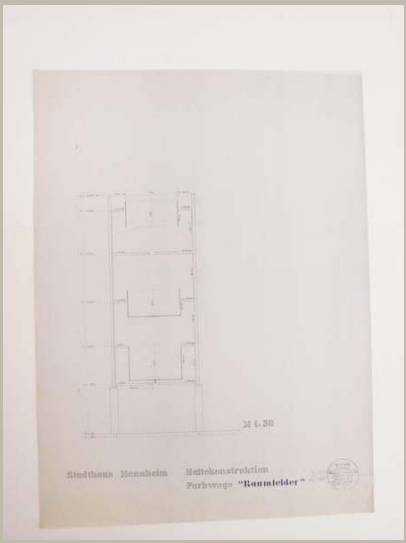


Signatur	HAJ_A 108/08
Autor	Otto Herbert Hajek
Objektart	Plan
Objekt	**Ansicht Unterkonstruktion Raumfelder**
Nr. Plan_WB/Motto	Plan 1/C
Datum	/ 12 / 1989
Maße/Maßstab	864 x 645 mm | 1:50
Material_Technik	Pause
Beschriftung	Stadthaus Mannheim Haltekonstruktion / Farbwege „Raumfelder“ links neben Stempel: *Signatur* / Dez. 1989 im Stempel: zu Plan 1/C
Signatur_Autor	OH. Hajek
Stempel/Plankopf	Adress-Stempel Hajek
Anmerkungen	
Standort	Planschrank 2

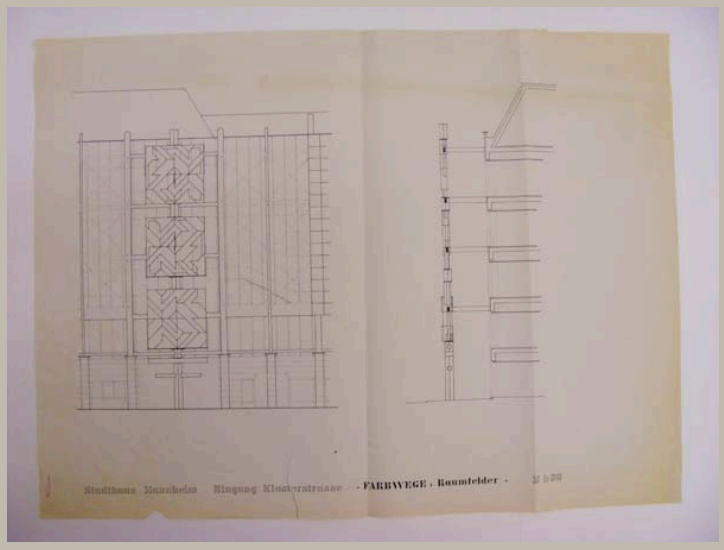


Signatur	HAJ_A 108/09	
Autor	Otto Herbert Hajek	
Objektart	Plan	
Objekt	**Ansichten Raumfelder**	
Nr. Plan_WB/Motto		
Datum	/ /	
Maße/Maßstab	846 x 1138 mm	1:50
Material_Technik	Pause	
Beschriftung	Stadthaus Mannheim Eingang Klosterstrasse – Farbwege , Raumfelder – M 1:50	
Signatur_Autor		
Stempel/Plankopf		
Anmerkungen		
Standort	Planschrank 2	

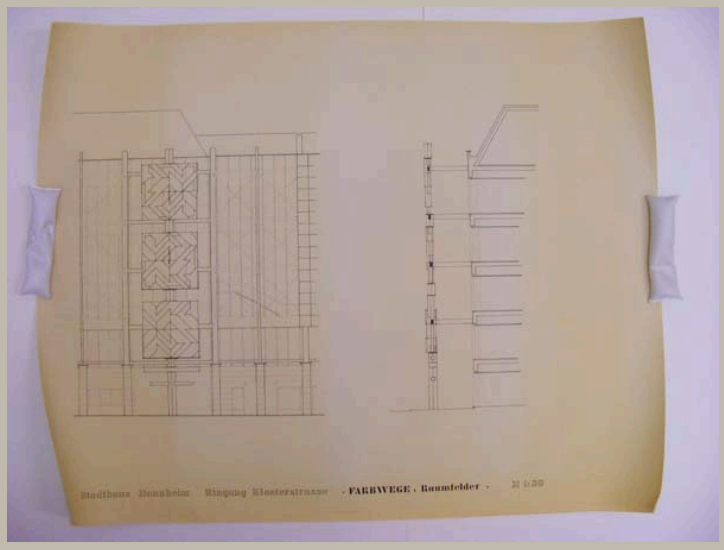


Signatur	HAJ_A 108/10	
Autor	Otto Herbert Hajek	
Objektart	Plan	
Objekt	**Ansichten Raumfelder**	
Nr. Plan_WB/Motto		
Datum	/ /	
Maße/Maßstab	905 x 1151 mm	1:50
Material_Technik	Pause	
Beschriftung	Stadthaus Mannheim Eingang Klosterstrasse – Farbwege , Raumfelder – M 1:50	
Signatur_Autor		
Stempel/Plankopf		
Anmerkungen		
Standort	Modellregal 5/2 (Planrolle)	

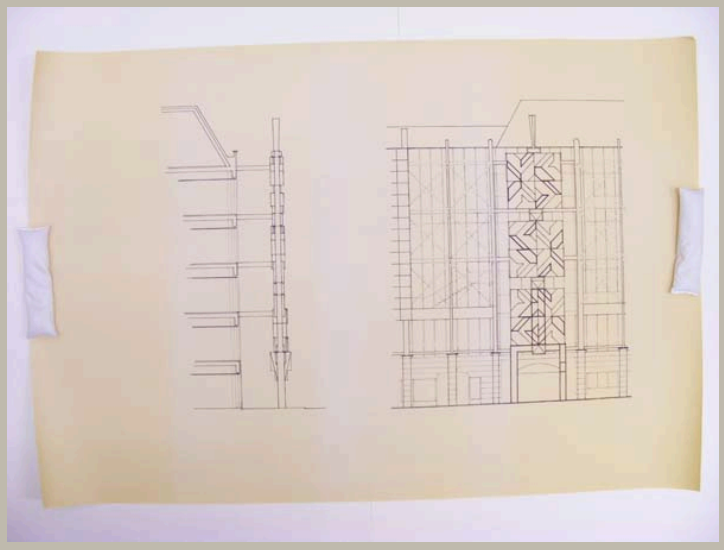


Signatur	HAJ_A 108/11
Autor	Otto Herbert Hajek
Objektart	Plan
Objekt	**Ansichten Raumfelder Eingang Klosterstraße**
Nr. Plan_WB/Motto	
Datum	/ /
Maße/Maßstab	838 x 1240 mm
Material_Technik	Pause
Beschriftung	
Signatur_Autor	
Stempel/Plankopf	
Anmerkungen	
Standort	Modellregal 5/2 (Planrolle)

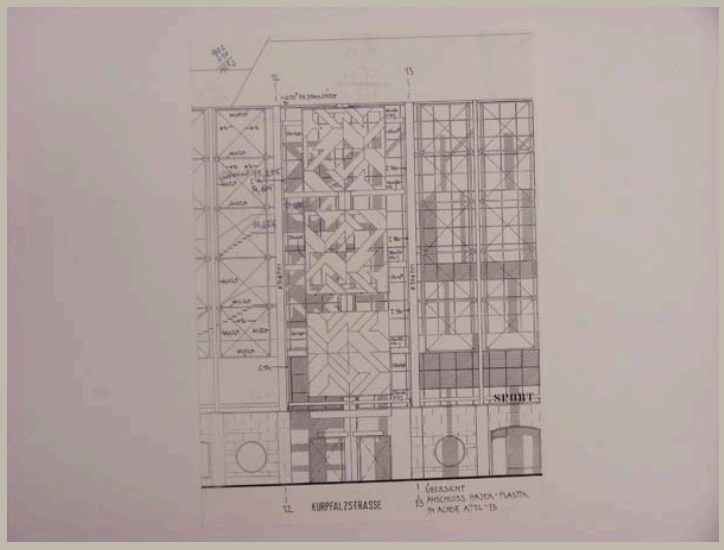


Signatur	HAJ_A 108/12
Autor	
Objektart	Plan
Objekt	**Ansicht Raumfelder Eingang Kurpfalzstraße**
Nr. Plan_WB/Motto	
Datum	/ /
Maße/Maßstab	420 x 297 mm
Material_Technik	Pause Eintragungen: Bleistift
Beschriftung	Übersicht / Anschluss Hajek-Plastik / in Achse A'/12-13
Signatur_Autor	
Stempel/Plankopf	
Anmerkungen	
Standort	Planschrank 2

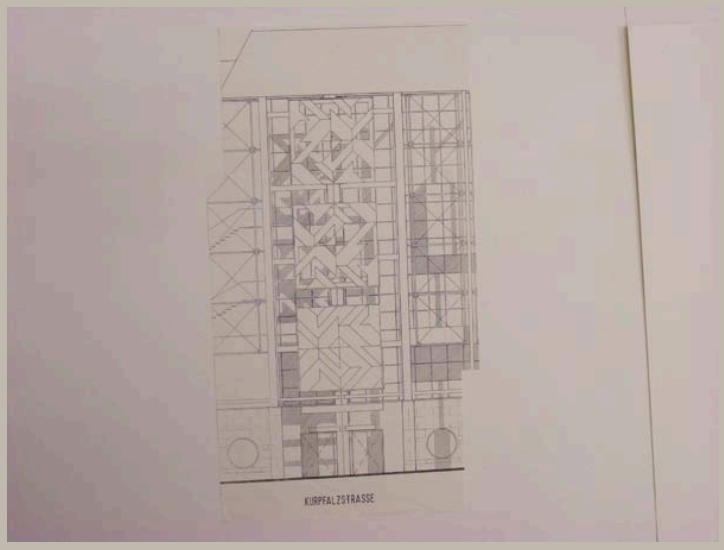


Signatur	HAJ_A 108/13
Autor	
Objektart	Plan
Objekt	**Ansicht Raumfelder Eingang Kurpfalzstraße**
Nr. Plan_WB/Motto	
Datum	/ /
Maße/Maßstab	594 x 318 mm
Material_Technik	Pause geklebt auf Pause
Beschriftung	
Signatur_Autor	
Stempel/Plankopf	
Anmerkungen	
Standort	Planschrank 2

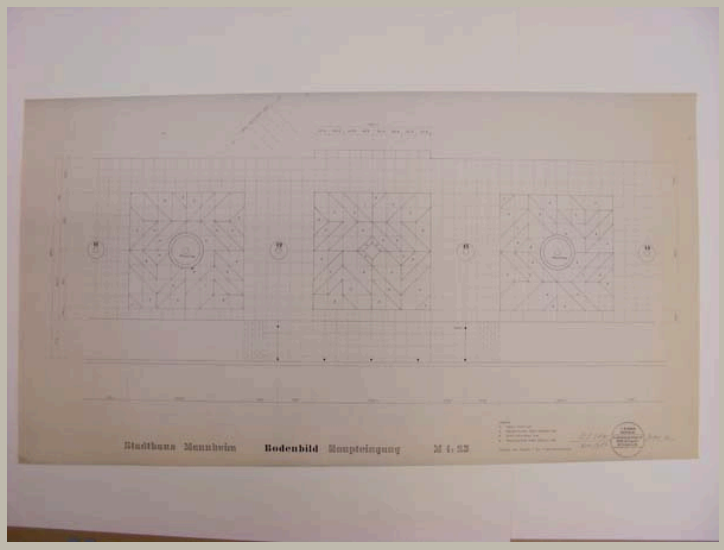


Signatur	HAJ_A 108/14
Autor	Otto Herbert Hajek
Objektart	Plan
Objekt	**Aufsicht Bodenbild Haupteingang mit Angaben zur Pflasterung**
Nr. Plan_WB/Motto	Plan 2
Datum	/ 11 / 1989
Maße/Maßstab	651 x 1207 mm — 1:25
Material_Technik	Pause
Beschriftung	Stadthaus Mannheim Bodenbild Haupteingang M 1:25 links neben Stempel: *Signatur* / Nov. 1989 rechts neben Stempel: Plan 2
Signatur_Autor	Hajek
Stempel/Plankopf	Adress-Stempel Hajek
Anmerkungen	
Standort	Planschrank 2

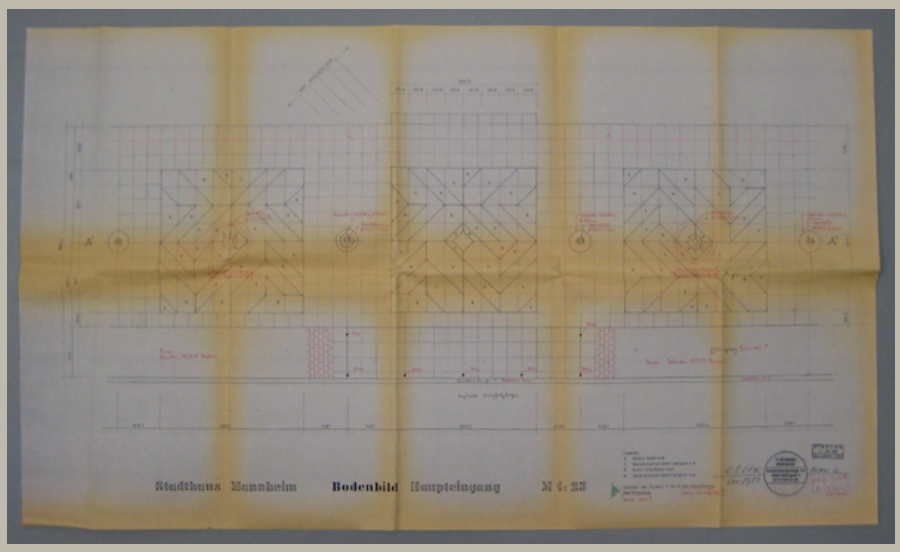


Signatur	HAJ_A 108/15
Autor	Otto Herbert Hajek; Carlfried Mutschler & Partner
Objektart	Plan
Objekt	**Aufsicht Bodenbild Haupteingang**
Nr. Plan_WB/Motto	Plan 2
Datum	/ 11 / 1989
Maße/Maßstab	705 x 1210
Material_Technik	Pause Eintragungen: Faserstift
Beschriftung	Stadthaus Mannheim Bodenbild Haupteingang M 1:25 links neben Stempel: *Signatur* / Nov. 1989 rechts neben Stempel: Plan 2
Signatur_Autor	Hajek
Stempel/Plankopf	Adress-Stempel Hajek, Eingangstempel Mutschler
Anmerkungen	gesehen 23.11.89 i. A. Pleitner (Büro Mutschler)
Standort	Planschrank 2

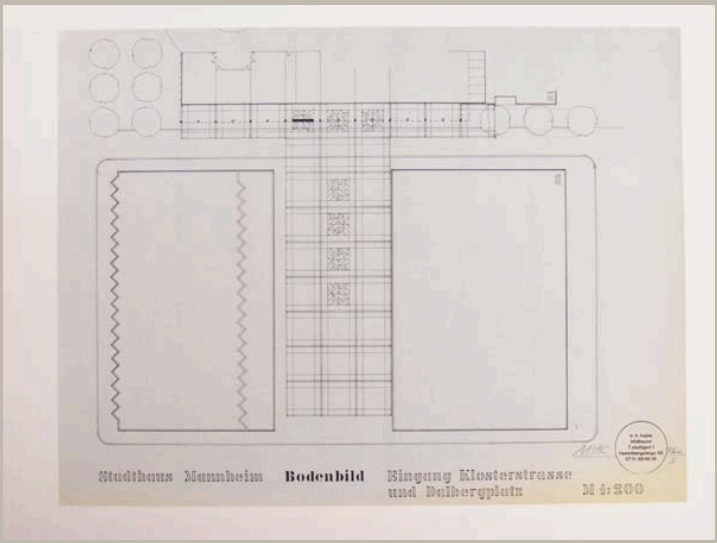


Signatur	HAJ_A 108/16
Autor	Otto Herbert Hajek
Objektart	Plan
Objekt	**Aufsicht Bodenbild Eingang Klosterstraße, Dalbergplatz**
Nr. Plan_WB/Motto	Plan 3
Datum	/ /
Maße/Maßstab	553 x 730 mm — 1:200
Material_Technik	Pause
Beschriftung	Stadthaus Mannheim Bodenbild Eingang Klosterstrasse / und Dalbergplatz M 1:200 links neben Stempel: *Signatur* rechts neben Stempel: Plan / 3
Signatur_Autor	Hajek
Stempel/Plankopf	Adress-Stempel Hajek
Anmerkungen	
Standort	Planschrank 2

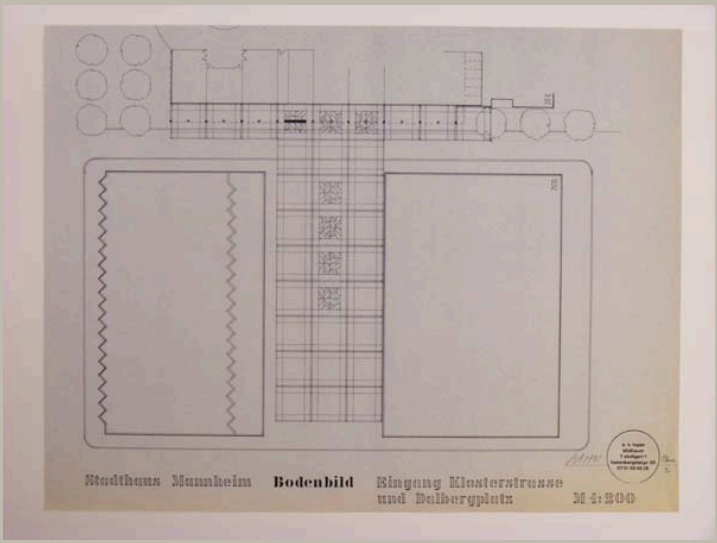


Signatur	HAJ_A 108/17
Autor	Otto Herbert Hajek
Objektart	Plan
Objekt	**Aufsicht Bodenbild Eingang Klosterstraße, Dalbergplatz**
Nr. Plan_WB/Motto	Plan 3
Datum	/ /
Maße/Maßstab	556 x 729 mm 1:200
Material_Technik	Pause
Beschriftung	Stadthaus Mannheim Bodenbild Eingang Klosterstrasse / und Dalbergplatz M 1:200 links neben Stempel: *Signatur* rechts neben Stempel: Plan / 3
Signatur_Autor	Hajek
Stempel/Plankopf	Adress-Stempel Hajek
Anmerkungen	
Standort	Planschrank 2

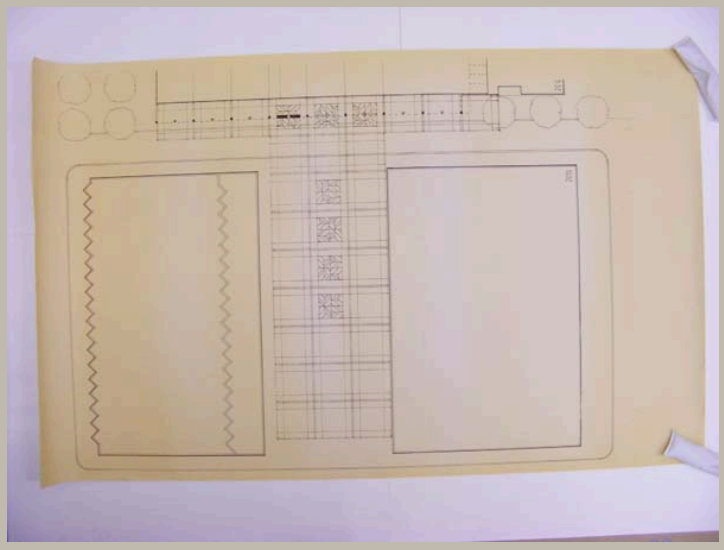


Signatur	HAJ_A 108/18
Autor	Otto Herbert Hajek
Objektart	Plan
Objekt	**Aufsicht Bodenbild Eingang Klosterstraße, Dalbergplatz**
Nr. Plan_WB/Motto	
Datum	/ /
Maße/Maßstab	905 x 1464 mm
Material_Technik	Pause
Beschriftung	
Signatur_Autor	
Stempel/Plankopf	
Anmerkungen	
Standort	Modellregal 5/2 (Planrolle)

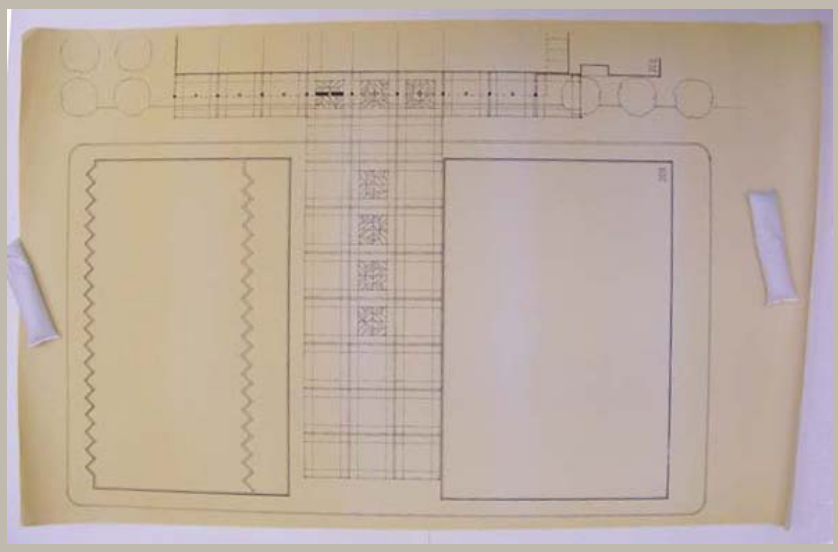


Signatur	HAJ_A 108/19
Autor	Otto Herbert Hajek
Objektart	Plan
Objekt	**Aufsicht Bodenbild Eingang Klosterstraße, Dalbergplatz**
Nr. Plan_WB/Motto	
Datum	/ /
Maße/Maßstab	904 x 1466 mm
Material_Technik	Pause
Beschriftung	
Signatur_Autor	
Stempel/Plankopf	
Anmerkungen	
Standort	Modellregal 5/2 (Planrolle)

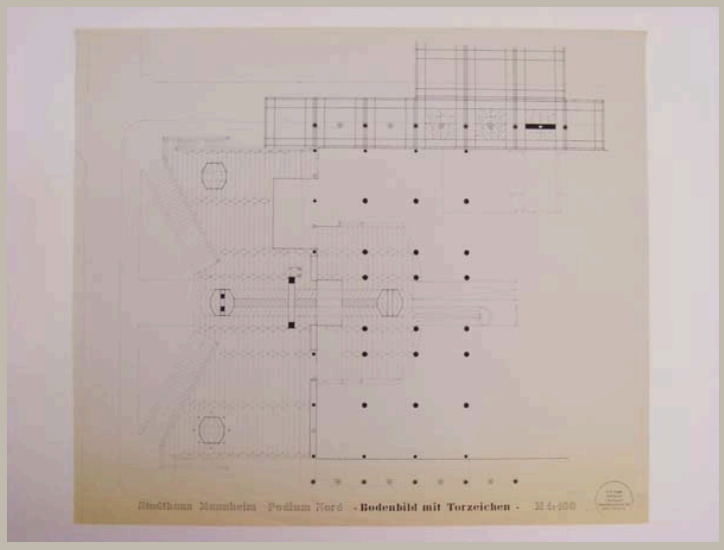


Signatur	HAJ_A 108/20
Autor	Otto Herbert Hajek
Objektart	Plan
Objekt	**Aufsicht Bodenbild mit Torzeichen Podium Nord**
Nr. Plan_WB/Motto	Plan 4
Datum	/ 10 / 1987
Maße/Maßstab	802 x 936 mm | 1:100
Material_Technik	Pause
Beschriftung	Stadthaus Mannheim Podium Nord – Bodenbild mit Torzeichen – M 1:100 links neben Stempel: *Signatur* / Okt. 1987 rechts neben Stempel: Plan 4
Signatur_Autor	Hajek
Stempel/Plankopf	Adress-Stempel Hajek
Anmerkungen	
Standort	Planschrank 2

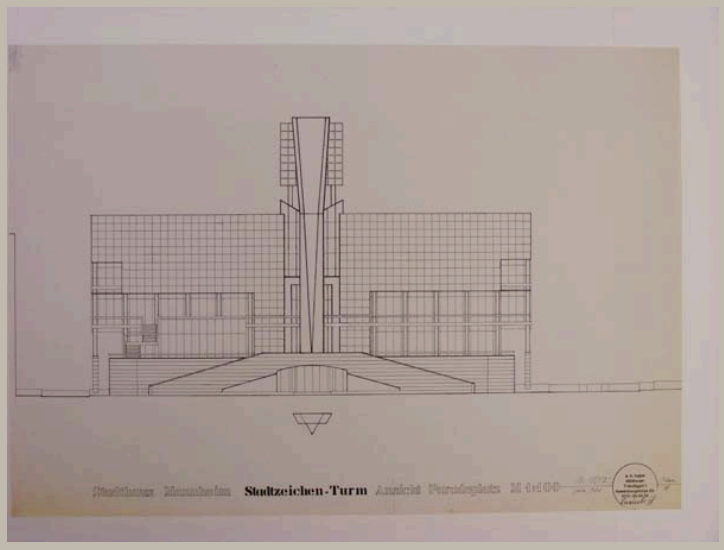


Signatur	HAJ_A 108/21
Autor	Otto Herbert Hajek
Objektart	Plan
Objekt	**Ansicht Stadthaus mit Stadtzeichen – Variante IV vom Paradeplatz**
Nr. Plan_WB/Motto	Plan 8
Datum	/ 02 / 1988
Maße/Maßstab	616 x 890 mm | 1:100
Material_Technik	Pause
Beschriftung	Stadthaus Mannheim Stadtzeichen – Turm Ansicht Paradeplatz M 1:100 links neben Stempel: *Signatur* / Febr. 1988 im Stempel: Variante IV rechts neben Stempel: Plan / 8
Signatur_Autor	OH. Hajek
Stempel/Plankopf	Adress-Stempel Hajek
Anmerkungen	
Standort	Planschrank 2

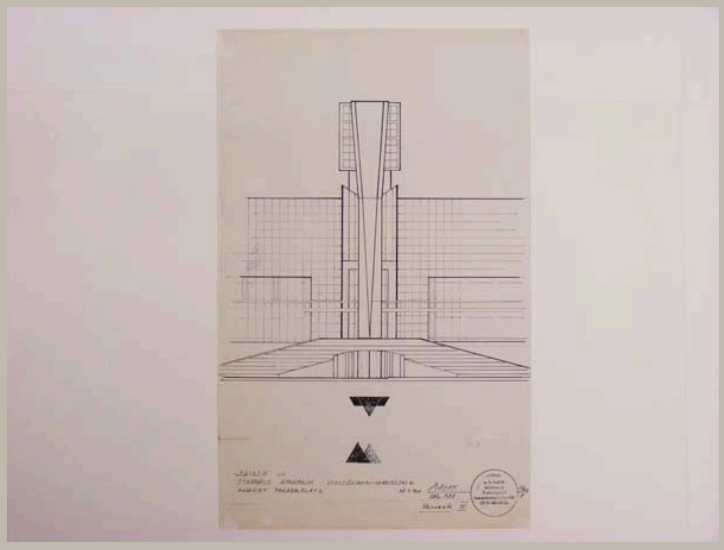


Signatur	HAJ_A 108/22	
Autor	Otto Herbert Hajek	
Objektart	Plan	
Objekt	**Ansicht Stadtzeichen – Variante IV**	
Nr. Plan_WB/Motto	Plan 8	
Datum	/ 02 / 1988	
Maße/Maßstab	648 x 407 mm	1:100
Material_Technik	Pause	
Beschriftung	Skizze zu / Stadthaus Mannheim St[a]dtzeichen – Wandlung / Ansicht Paradeplatz M 1:100 / Variante IV links neben Stempel: *Signatur* / Febr. 1988 rechts neben Stempel: Plan / 8	
Signatur_Autor	Hajek	
Stempel/Plankopf	Adress-Stempel Hajek	
Anmerkungen		
Standort	Planschrank 2	

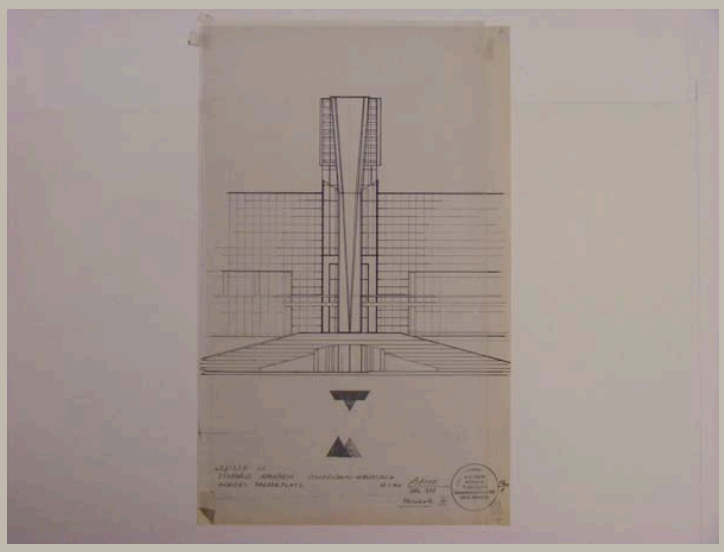

Signatur	HAJ_A 108/23
Autor	Otto Herbert Hajek
Objektart	Plan
Objekt	**Ansicht Stadtzeichen – Variante IV**
Nr. Plan_WB/Motto	Plan 8
Datum	/ 02 / 1988
Maße/Maßstab	650 x 408 mm | 1:100
Material_Technik	Faserstift auf Transparent, mit Tesafilm aufgeklebt auf Pause
Beschriftung	Skizze zu / Stadthaus Mannheim St[a]dtzeichen – Wandlung / Ansicht Paradeplatz M 1:100 / Variante IV links neben Stempel: *Signatur* / Febr. 1988 rechts neben Stempel: Plan / 8
Signatur_Autor	Hajek
Stempel/Plankopf	Adress-Stempel Hajek
Anmerkungen	
Standort	Planschrank 2

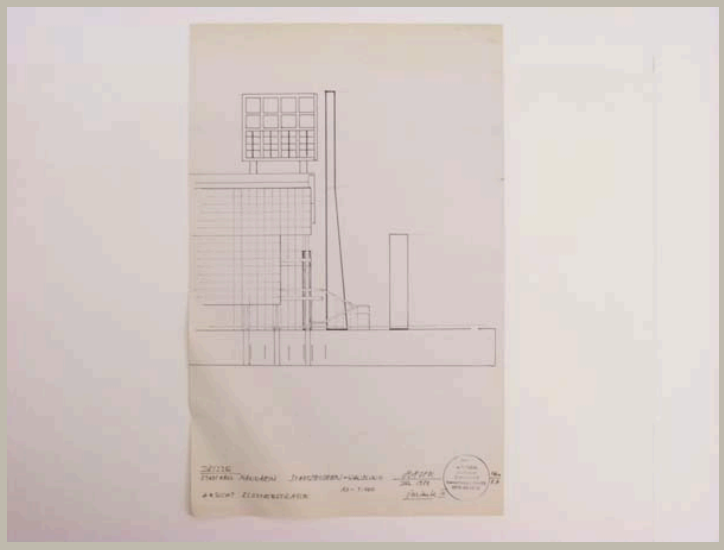

Signatur	HAJ_A 108/24
Autor	Otto Herbert Hajek
Objektart	Plan
Objekt	**Ansicht Stadtzeichen – Variante IV von Klosterstraße**
Nr. Plan_WB/Motto	Plan 8A
Datum	/ 02 / 1988
Maße/Maßstab	650 x 415 mm | 1:100
Material_Technik	Pause
Beschriftung	Skizze / Stadthaus Mannheim Stadtzeichen = Wandlung / Ansicht Klosterstrasse M=1:100 / Variante IV links neben Stempel: *Signatur* / Febr. 1988 rechts neben Stempel: Plan / 8A
Signatur_Autor	Hajek
Stempel/Plankopf	Adress-Stempel Hajek
Anmerkungen	
Standort	Planschrank 2

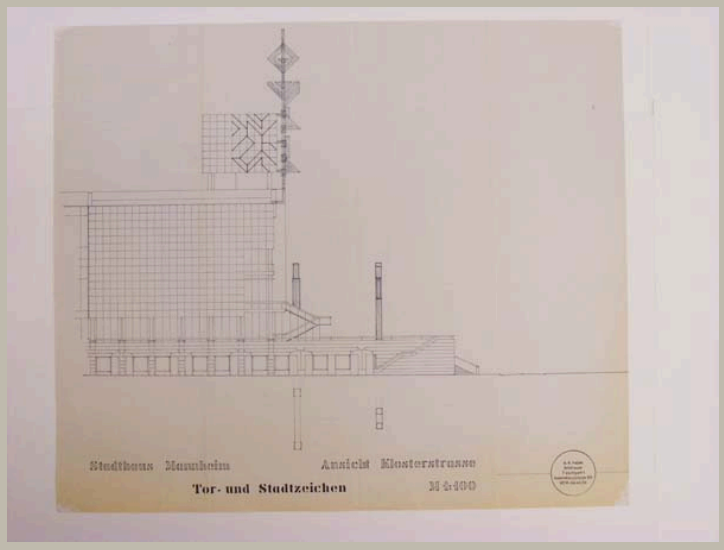


Signatur	HAJ_A 108/25	
Autor	Otto Herbert Hajek	
Objektart	Plan	
Objekt	**Ansicht Tor- und Stadtzeichen von Klosterstraße**	
Nr. Plan_WB/Motto		
Datum	/ /	
Maße/Maßstab	664 x 781 mm	1:100
Material_Technik	Pause	
Beschriftung	Stadthaus Mannheim Ansicht Klosterstrasse / Tor- und Stadtzeichen M 1:100	
Signatur_Autor		
Stempel/Plankopf	Adress-Stempel Hajek	
Anmerkungen		
Standort	Planschrank 2	


Signatur	HAJ_A 108/26
Autor	Otto Herbert Hajek
Objektart	Skizzenmappe
Objekt	**Ansichten Raumfelder; Ansichten Tor- und Stadtzeichen - Varianten**
Nr. Plan_WB/Motto	
Datum	/ /
Maße/Maßstab	
Material_Technik	Bleistift auf Transparent; Faserschreiber, Faserstift und Bleistift auf Transparent; Faserstift auf Transparent; Faserstift und Bleistift auf Transparent
Beschriftung	
Signatur_Autor	
Stempel/Plankopf	
Anmerkungen	Mappe mit 36 Skizzen
Standort	Planschrank 2

Signatur	HAJ_A 108/27
Autor	Gebr. Knauer KG
Objektart	Pläne
Objekt	**Konstruktion des Rahmens**
Nr. Plan_WB/Motto	3200-1-1/001a; 3200-1-1/002;
Datum	/ 01 / 1990
Maße/Maßstab	1:100; 1:10
Material_Technik	Pausen
Beschriftung	
Signatur_Autor	
Stempel/Plankopf	Plankopf: Gebr. Knauer KG
Anmerkungen	2 Pläne
Standort	Planschrank 2


Signatur	HAJ_A 108/28
Autor	Carlfried Mutschler und Partner
Objektart	Planauszüge
Objekt	**Grundriss 1. UG; Schnitt Achse 12-13; Pflanztröge; Oberer Abschluss Arkadenstütze**
Nr. Plan_WB/Motto	80/109D; 80/156; 80/257
Datum	/ / 1989
Maße/Maßstab	
Material_Technik	Kopien
Beschriftung	
Signatur_Autor	
Stempel/Plankopf	Stempel bzw. Plankopf Carlfried Mutschler und Partner
Anmerkungen	Mappe mit 1 Anschreiben und 5 Kopien
Standort	Planschrank 2

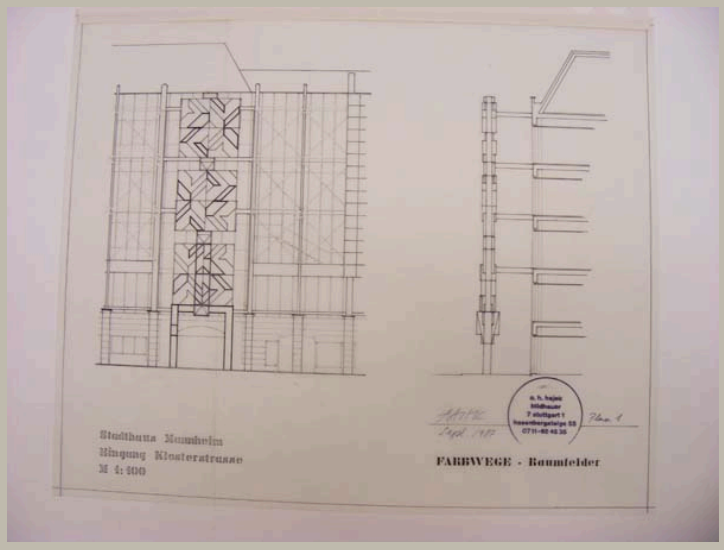


Signatur	HAJ_A 108/29
Autor	Otto Herbert Hajek
Objektart	Plan
Objekt	**Ansichten Raumfelder Eingang Klosterstraße**
Nr. Plan_WB/Motto	Plan 1
Datum	/ 09 / 1987
Maße/Maßstab	405 x 499 mm | 1:100
Material_Technik	Tusche auf Transparent Signatur: Tinte Stempel
Beschriftung	links: Stadthaus Mannheim / Eingang Klosterstrasse / M 1:100 rechts: Farbwege - Raumfelder links neben Stempel: *Signatur* / Sept. 1987 rechts neben Stempel: Plan 1
Signatur_Autor	Hajek
Stempel/Plankopf	Adress-Stempel Hajek
Anmerkungen	
Standort	Planschrank 3

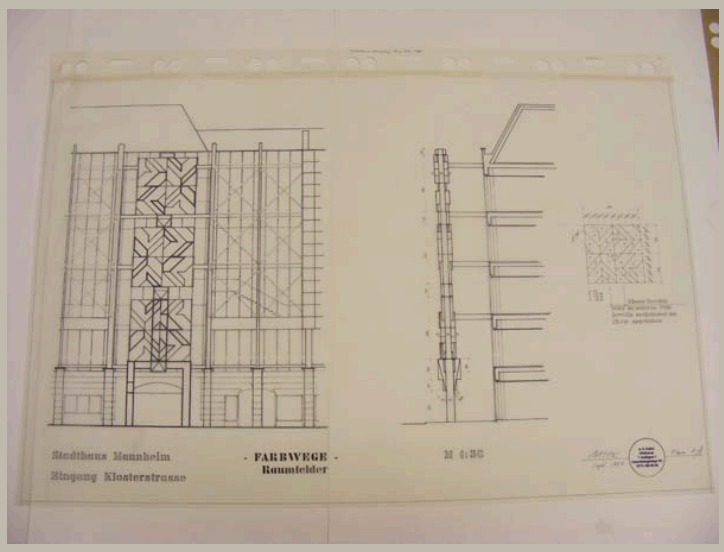


Signatur	HAJ_A 108/30	
Autor	Otto Herbert Hajek	
Objektart	Plan	
Objekt	**Ansichten Raumfelder Eingang Klosterstraße**	
Nr. Plan_WB/Motto	Plan 1A	
Datum	/ 09 / 1987	
Maße/Maßstab	724 x 1120 mm	1:50
Material_Technik	Tusche auf Transparentkopie Signatur: Tinte Stempel	
Beschriftung	links: Stadthaus Mannheim / Eingang Klosterstrasse mittig: - Farbwege - / Raumfelder rechts: M 1:50 links neben Stempel: *Signatur* / Sept. 1987 rechts neben Stempel: Plan 1A	
Signatur_Autor	Hajek	
Stempel/Plankopf	Adress-Stempel Hajek	
Anmerkungen		
Standort	Planschrank 3	

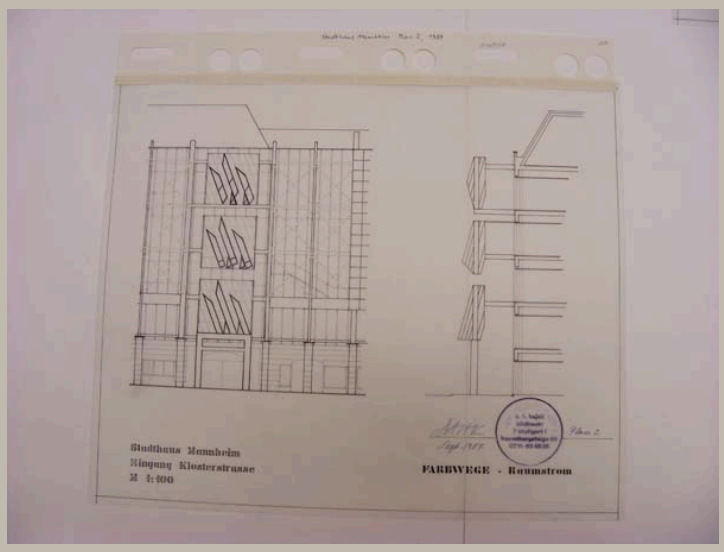


Signatur	HAJ_A 108/31	
Autor	Otto Herbert Hajek	
Objektart	Plan	
Objekt	**Ansichten Raumfelder – Variante Eingang Klosterstraße**	
Nr. Plan_WB/Motto	Plan 2	
Datum	/ 09 / 1987	
Maße/Maßstab	407 x 500 mm	1:100
Material_Technik	Tusche auf Transparent Signatur: Tinte Stempel	
Beschriftung	links: Stadthaus Mannheim / Eingang Klosterstrasse / M 1:100 rechts: Farbwege – Raumstrom links neben Stempel: *Signatur* / Sept. 1987 rechts neben Stempel: Plan 2	
Signatur_Autor	Hajek	
Stempel/Plankopf	Adress-Stempel Hajek	
Anmerkungen		
Standort	Planschrank 3	

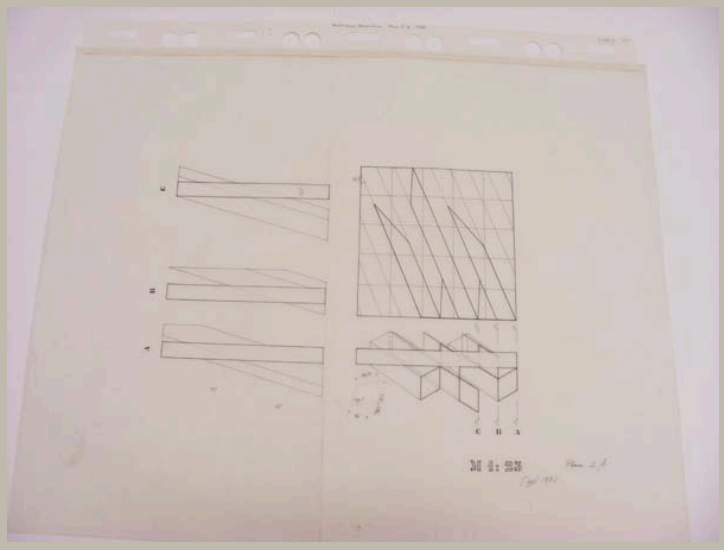


Signatur	HAJ_A 108/32
Autor	Otto Herbert Hajek
Objektart	Plan
Objekt	**Ansicht, Aufsicht und Schnitte Raumfeld**
Nr. Plan_WB/Motto	Plan 2A
Datum	/ 09 / 1987
Maße/Maßstab	645 x 832 mm | 1:25
Material_Technik	Tusche und Tinte auf Transparent
Beschriftung	M 1:25 Sept 1987 Plan 2A
Signatur_Autor	
Stempel/Plankopf	
Anmerkungen	
Standort	Planschrank 3

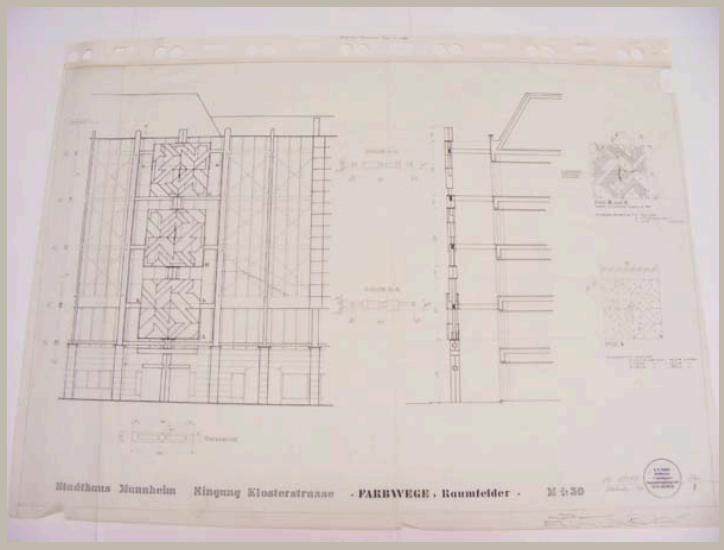


Signatur	HAJ_A 108/33
Autor	Otto Herbert Hajek
Objektart	Plan
Objekt	**Ansichten Raumfelder Eingang Klosterstraße**
Nr. Plan_WB/Motto	Plan 1
Datum	/ 10 / 1987
Maße/Maßstab	810 x 1149 mm 1:50
Material_Technik	Tusche, Tinte und Bleistift auf Transparent Stempel
Beschriftung	Stadthaus Mannheim Eingang Klosterstrasse -Farbwege , Raumfelder- M 1:50 links neben Stempel: *Signatur* / Oktober 1987 rechts neben Stempel: Plan / 1
Signatur_Autor	OH. Hajek
Stempel/Plankopf	Adress-Stempel Hajek
Anmerkungen	
Standort	Planschrank 3

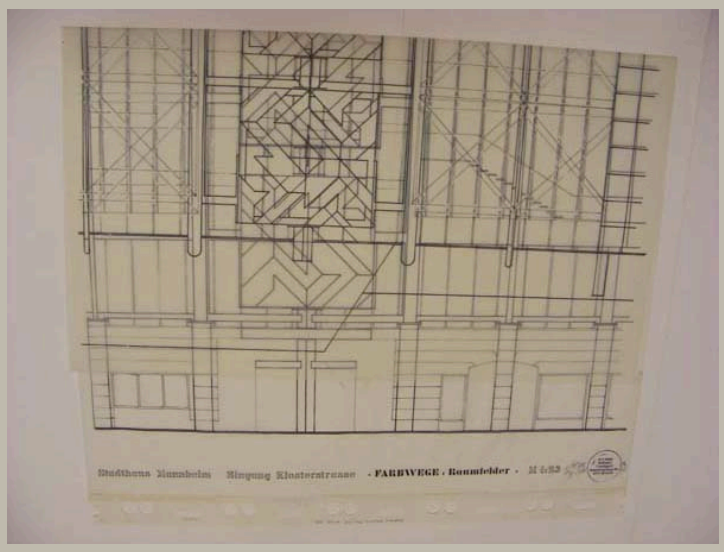


Signatur	HAJ_A 108/34
Autor	Otto Herbert Hajek
Objektart	Plan
Objekt	**Ansichten Raumfelder Eingang Klosterstraße**
Nr. Plan_WB/Motto	Plan 1A
Datum	/ 12 / 1987
Maße/Maßstab	1262 x 920 mm | 1:25
Material_Technik	
Beschriftung	Stadthaus Mannheim Eingang Klosterstrasse – Farbwege, Raumfelder– M 1:25 links neben Stempel: *Signatur* / Dez. 1987 rechts neben Stempel: Plan / 1A
Signatur_Autor	Hajek
Stempel/Plankopf	Adress-Stempel Hajek
Anmerkungen	
Standort	Planschrank 3

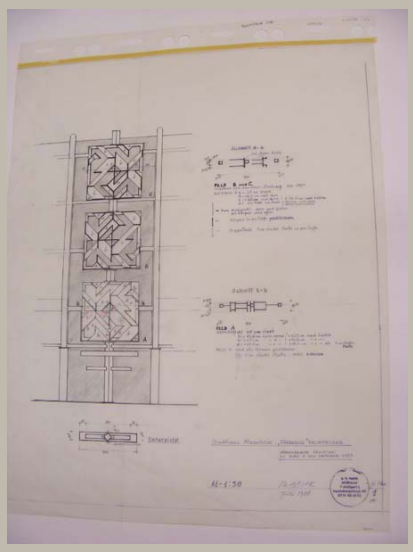


Signatur	HAJ_A 108/35
Autor	Otto Herbert Hajek
Objektart	Plan
Objekt	**Ansicht, Untersicht und Schnitte Raumfelder**
Nr. Plan_WB/Motto	zu Plan 1/A
Datum	/ 07 / 1988
Maße/Maßstab	823 x 667 mm — 1:50
Material_Technik	Tusche, Tinte und Bleistift auf Transparent
Beschriftung	Stadthaus Mannheim – “Farbwege“ Raumfelder / veränderte Variation / zu Plan 1 vom Oktober 1987 links neben Stempel: *Signatur* / Juli 1988 rechts neben Stempel: zu Plan / 1/A
Signatur_Autor	OH. Hajek
Stempel/Plankopf	Adress-Stempel Hajek
Anmerkungen	
Standort	Planschrank 3

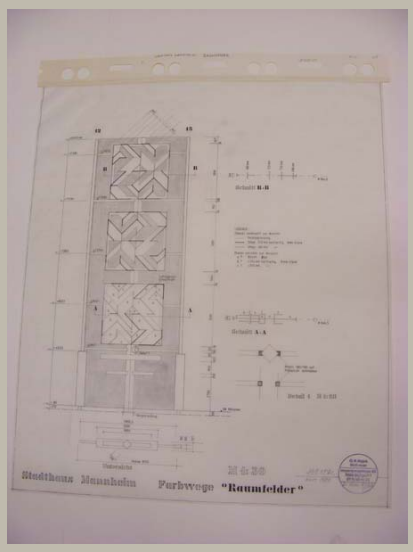


Signatur	HAJ_A 108/36
Autor	Otto Herbert Hajek
Objektart	Plan
Objekt	**Ansicht, Untersicht und Schnitte Raumfelder; Detail Profil**
Nr. Plan_WB/Motto	zu Plan 1/AA
Datum	/ 11 / 1989
Maße/Maßstab	711 x 613 mm — 1:50
Material_Technik	Tusche und Bleistift auf Transparent Signatur: Tinte Stempel
Beschriftung	Stadthaus Mannheim Farbwege „Raumfelder“ / M 1:50 links neben Stempel: *Signatur* / Nov. 1989 im Stempel: zu Plan 1/AA
Signatur_Autor	Hajek
Stempel/Plankopf	Adress-Stempel Hajek
Anmerkungen	
Standort	Planschrank 3

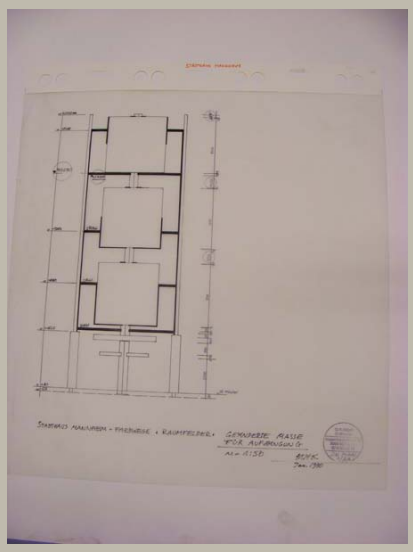


Signatur	HAJ_A 108/37
Autor	Otto Herbert Hajek
Objektart	Plan
Objekt	**Ansicht Unterkonstruktion Raumfelder**
Nr. Plan_WB/Motto	zu Plan 1/AA
Datum	/ 01 / 1990
Maße/Maßstab	644 x 619 mm | 1:50
Material_Technik	Tusche auf Transparent Beschriftung teilweise: Tinte Stempel
Beschriftung	Stadthaus Mannheim - Farbwege „Raumfelder“ Geänderte Masse / für Aufhängung / M=1:50 links neben Stempel: *Signatur*/ Jan. 1990 im Stempel: zu Plan 1/AA
Signatur_Autor	Hajek
Stempel/Plankopf	Adress-Stempel Hajek
Anmerkungen	
Standort	Planschrank 3

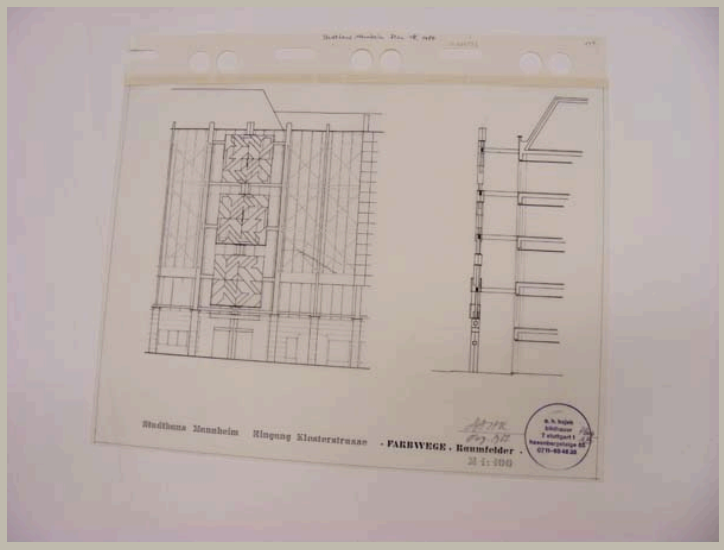

Signatur	HAJ_A 108/38
Autor	Otto Herbert Hajek
Objektart	Plan
Objekt	**Ansichten Raumfelder**
Nr. Plan_WB/Motto	Plan 1B
Datum	/ 12 / 1987
Maße/Maßstab	379 x 499 mm | 1:100
Material_Technik	Tusche und Tinte auf Transparentkopie
Beschriftung	Stadthaus Mannheim Eingang Klosterstrasse - Farbwege, Raumfelder - / M 1:100 links neben Stempel: *Signatur* / Dez. 1987 rechts neben Stempel: Plan / 1B
Signatur_Autor	Hajek
Stempel/Plankopf	Adress-Stempel Hajek
Anmerkungen	
Standort	Planschrank 3

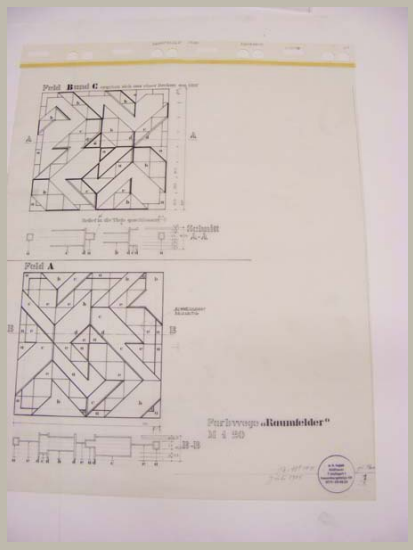


Signatur	HAJ_A 108/39	
Autor	Otto Herbert Hajek	
Objektart	Plan	
Objekt	**Ansichten und Schnitte Raumfelder A, B und C**	
Nr. Plan_WB/Motto	zu Plan 1/B	
Datum	/ 07 / 1988	
Maße/Maßstab	806 x 661 mm	1:20
Material_Technik	Tusche und Bleistift auf Transparent Signatur: Tinte Stempel	
Beschriftung	Farbwege „Raumfelder" / M 1 20 links neben Stempel: *Signatur* / Juli 1988 rechts neben Stempel: zu Plan / 1/B	
Signatur_Autor	OH. Hajek	
Stempel/Plankopf	Adress-Stempel Hajek	
Anmerkungen		
Standort	Planschrank 3	

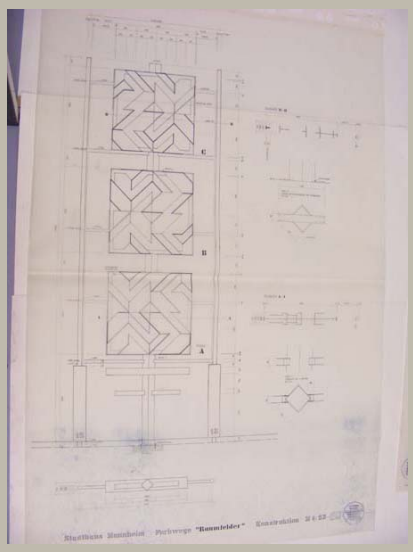

Signatur	HAJ_A 108/40	
Autor	Otto Herbert Hajek	
Objektart	Plan	
Objekt	**Ansicht, Untersicht und Schnitte Raumfelder**	
Nr. Plan_WB/Motto	zu Plan 1/BB	
Datum	/ 11 / 1989	
Maße/Maßstab	1371 x 915 mm	1:25; 1:10
Material_Technik	Tusche auf Transparentkopie Signatur: Tinte Stempel	
Beschriftung	Stadthaus Mannheim Farbwege „Raumfelder“ Konstruktion M 1:25 links neben Stempel: *Signatur* / Nov. 1989 im Stempel: zu Plan 1/BB	
Signatur_Autor	Hajek	
Stempel/Plankopf	Adress-Stempel Hajek	
Anmerkungen		
Standort	Planschrank 3	




Signatur	HAJ_A 108/41
Autor	Otto Herbert Hajek
Objektart	Plan
Objekt	**Ansicht Unterkonstruktion Raumfelder**
Nr. Plan_WB/Motto	Plan 1/C
Datum	/ 12 / 1989
Maße/Maßstab	675 x 656 mm | 1:50
Material_Technik	Tusche auf Transparent Signatur: Tinte Stempel
Beschriftung	Stadthaus Mannheim Haltekonstruktion / Farbwege „Raumfelder“ links neben Stempel: *Signatur* / Dez. 1989 im Stempel: Plan 1/C
Signatur_Autor	OH. Hajek
Stempel/Plankopf	Adress-Stempel Hajek
Anmerkungen	
Standort	Planschrank 3

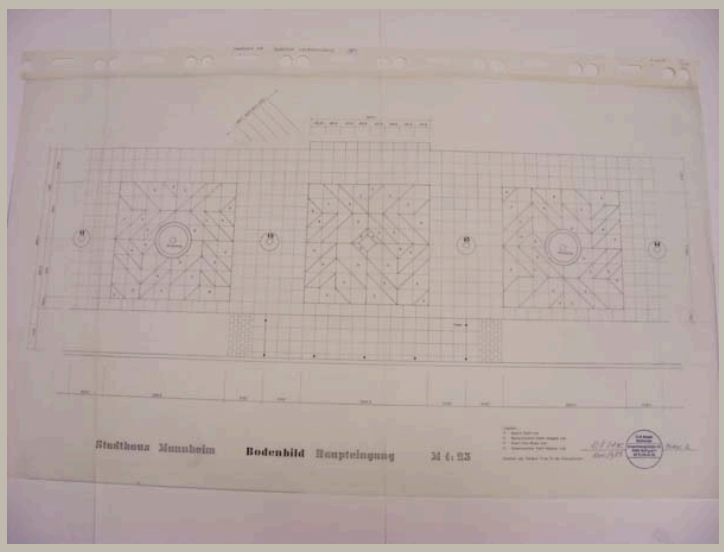


Signatur	HAJ_A 108/42
Autor	Otto Herbert Hajek
Objektart	Plan
Objekt	**Aufsicht Bodenbild Haupteingang mit Angaben zur Pflasterung**
Nr. Plan_WB/Motto	Plan 2
Datum	/ 11 / 1989
Maße/Maßstab	702 x 1213 mm | 1:25
Material_Technik	Tusche auf Transparent Signatur: Tinte Stempel
Beschriftung	Stadthaus Mannheim Bodenbild Haupteingang M 1:25 links neben Stempel: *Signatur* / Nov. 1989 rechts neben Stempel: Plan 2
Signatur_Autor	Hajek
Stempel/Plankopf	Adress-Stempel Hajek
Anmerkungen	
Standort	Planschrank 3




Signatur	HAJ_A 108/43
Autor	Otto Herbert Hajek
Objektart	Plan
Objekt	**Aufsicht Bodenbild Eingang Klosterstraße, Dalbergplatz**
Nr. Plan_WB/Motto	Plan 3
Datum	/ /
Maße/Maßstab	556 x 742 mm 1:200
Material_Technik	Tusche und Tinte auf Transparent
Beschriftung	Stadthaus Mannheim Bodenbild Eingang Klosterstrasse / und Dalbergplatz M 1:200 links neben Stempel: *Signatur* rechts neben Stempel Plan / 3
Signatur_Autor	Hajek
Stempel/Plankopf	Adress-Stempel Hajek
Anmerkungen	
Standort	Planschrank 3

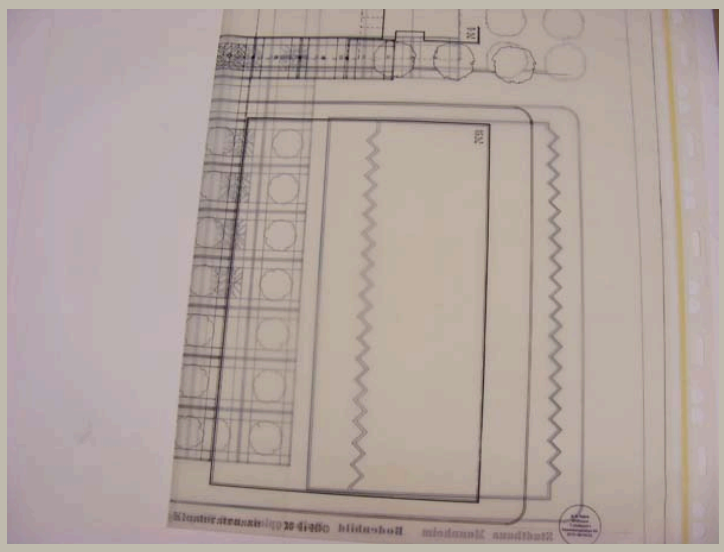

Signatur	HAJ_A 108/44
Autor	Otto Herbert Hajek
Objektart	Plan
Objekt	**Aufsicht Bodenbild Eingang Klosterstraße, Dalbergplatz**
Nr. Plan_WB/Motto	
Datum	/ /
Maße/Maßstab	920 x 1530 mm | 1:100
Material_Technik	Tusche auf Transparentkopie Stempel
Beschriftung	Stadthaus Mannheim Bodenbild Dalbergplatz und Eingang Klosterstrasse M 1:100
Signatur_Autor	
Stempel/Plankopf	Adress-Stempel Hajek
Anmerkungen	
Standort	Planschrank 3

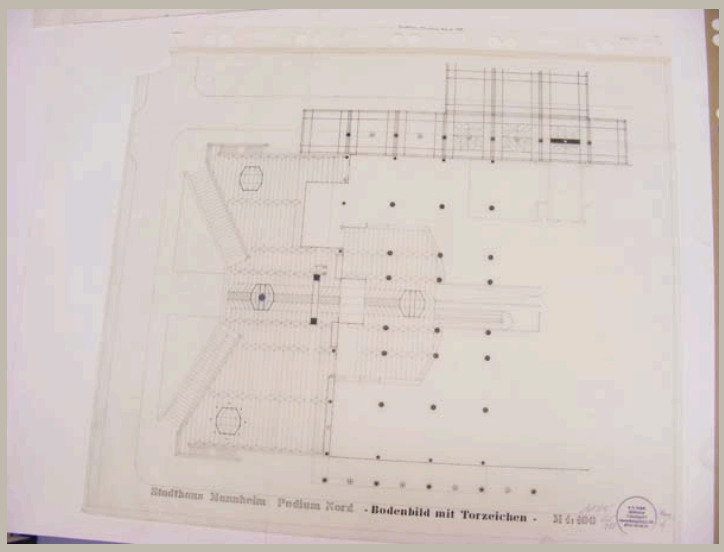


Signatur	HAJ_A 108/45
Autor	Otto Herbert Hajek
Objektart	Plan
Objekt	**Aufsicht Bodenbild mit Torzeichen Podium Nord**
Nr. Plan_WB/Motto	Plan 4
Datum	/ 10 / 1987
Maße/Maßstab	820 x 951 mm | 1:100
Material_Technik	Tusche und Tinte auf Transparent Stempel
Beschriftung	Stadthaus Mannheim Podium Nord - Bodenbild mit Torzeichen - M 1:100 links neben Stempel: *Signatur* / Okt. 1987 rechts neben Stempel: Plan 4
Signatur_Autor	Hajek
Stempel/Plankopf	Adress-Stempel Hajek
Anmerkungen	
Standort	Planschrank 3

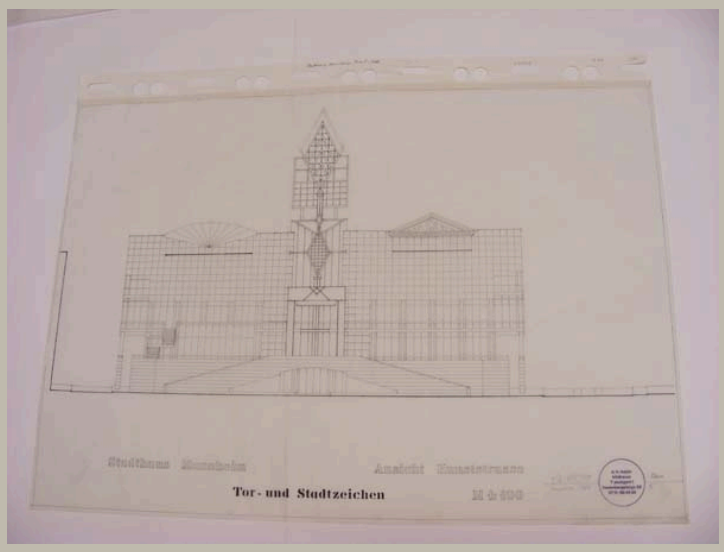

Signatur	HAJ_A 108/46
Autor	Otto Herbert Hajek
Objektart	Plan
Objekt	**Ansicht Stadthaus mit Tor- und Stadtzeichen vom Paradeplatz**
Nr. Plan_WB/Motto	Plan 5
Datum	/ 01 / 1988
Maße/Maßstab	635 x 907 mm | 1:100
Material_Technik	Tusche und Tinte auf Transparent Stempel
Beschriftung	Stadthaus Mannheim Ansicht Kunststrasse / Tor- und Stadtzeichen links neben Stempel: *Signatur* / Januar 1988 rechts neben Stempel: Plan / 5
Signatur_Autor	OH. Hajek
Stempel/Plankopf	Adress-Stempel Hajek
Anmerkungen	
Standort	Planschrank 3




Signatur	HAJ_A 108/47
Autor	Otto Herbert Hajek
Objektart	Plan
Objekt	**Ansicht Tor- und Stadtzeichen von Klosterstraße**
Nr. Plan_WB/Motto	Plan 5A
Datum	/ 01 / 1988
Maße/Maßstab	665 x 824 mm — 1:100
Material_Technik	Tusche und Tinte auf Transparent Stempel
Beschriftung	Stadthaus Mannheim Ansicht Klosterstrasse / Tor- und Stadtzeichen M 1:100 links neben Stempel: *Signatur* / Januar 1988 rechts neben Stempel: Plan / Nr. 5A
Signatur_Autor	OH. Hajek
Stempel/Plankopf	Adress-Stempel Hajek
Anmerkungen	
Standort	Planschrank 3

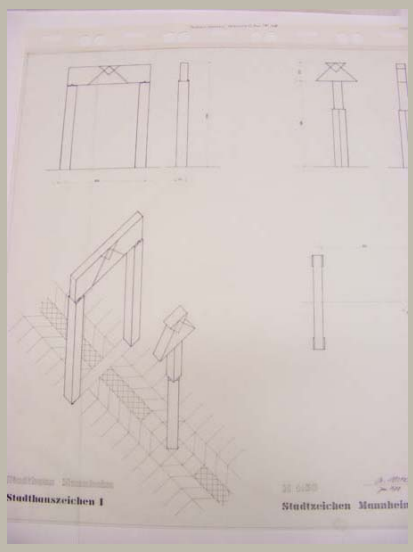


Signatur	HAJ_A 108/48	
Autor	Otto Herbert Hajek	
Objektart	Plan	
Objekt	**Ansichten und Isometrie Tor- und Stadtzeichen**	
Nr. Plan_WB/Motto	Plan 5B	
Datum	/ 01 / 1988	
Maße/Maßstab	885 x 812 mm	1:50
Material_Technik	Tusche und Bleistift auf Transparent Signatur: Faserstift Stempel	
Beschriftung	links: Stadthaus Mannheim / Stadthauszeichen I rechts: M 1:50 / Stadtzeichen Mannheim links neben Stempel: *Signatur* / Jan. 1988 rechts neben Stempel: Plan / 5B	
Signatur_Autor	OH. Hajek	
Stempel/Plankopf	Adress-Stempel Hajek	
Anmerkungen		
Standort	Planschrank 3	




Signatur	HAJ_A 108/49
Autor	Otto Herbert Hajek
Objektart	Plan
Objekt	**Ansicht Tor- und Stadtzeichen - Variante II vom Paradeplatz**
Nr. Plan_WB/Motto	Plan 6
Datum	/ 01 / 1988
Maße/Maßstab	670 x 906 mm | 1:100
Material_Technik	Tusche, Tinte und Bleistift auf Transparent
Beschriftung	Stadthaus Mannheim Ansicht Paradeplatz / Tor- und Stadtzeichen M 1:100 links neben Stempel: *Signatur* / Jan. 1988 im Stempel: Variante II rechts neben Stempel: Plan / 6
Signatur_Autor	Hajek
Stempel/Plankopf	Adress-Stempel Hajek
Anmerkungen	
Standort	Planschrank 3

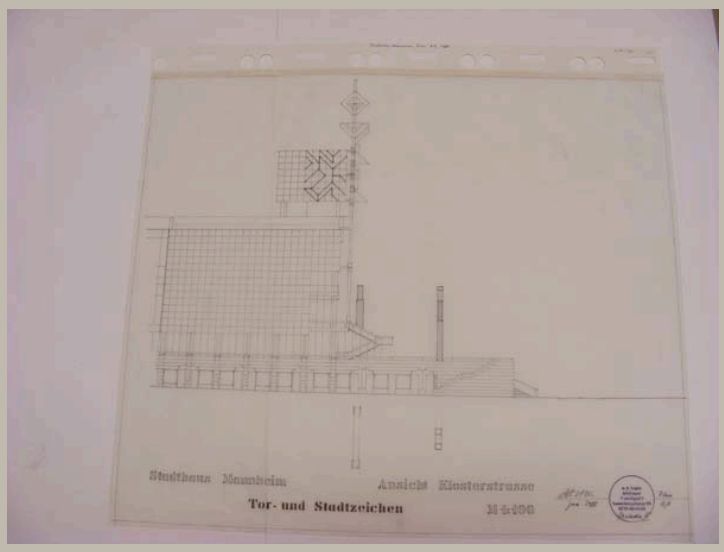


Signatur	HAJ_A 108/50
Autor	Otto Herbert Hajek
Objektart	Plan
Objekt	**Ansicht Tor- und Stadtzeichen - Variante II von Klosterstraße**
Nr. Plan_WB/Motto	Plan 6A
Datum	/ 01 / 1988
Maße/Maßstab	674 x 795 mm | 1:100
Material_Technik	Tusche und Bleistift auf Transparent Signatur: Faserstift Stempel
Beschriftung	Stadthaus Mannheim Ansicht Klosterstrasse / Tor- und Stadtzeichen M 1:100 links neben Stempel: *Signatur* / Jan. 1988 im Stempel: Variante II rechts neben Stempel: Plan / 6A
Signatur_Autor	Hajek
Stempel/Plankopf	Adress-Stempel Hajek
Anmerkungen	
Standort	Planschrank 3

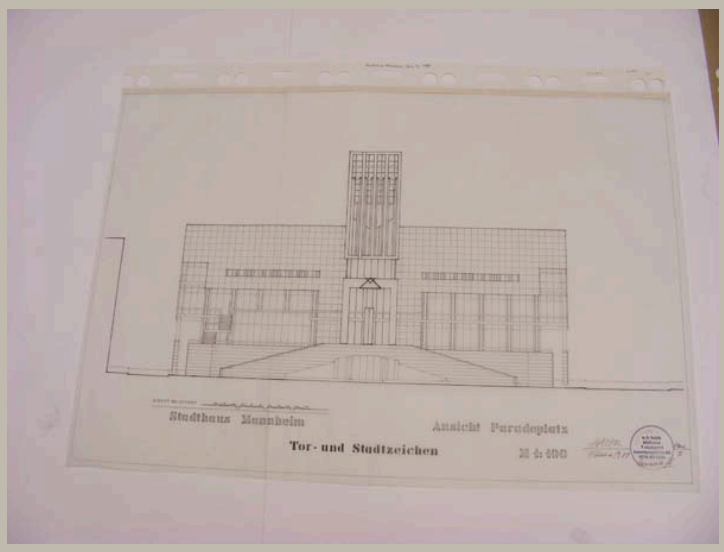


Signatur	HAJ_A 108/51
Autor	Otto Herbert Hajek
Objektart	Plan
Objekt	**Ansicht Tor- und Stadtzeichen - Variante III vom Paradeplatz mit Schnitt Relieffries**
Nr. Plan_WB/Motto	Plan 7
Datum	/ 02 / 1988
Maße/Maßstab	615 x 907 mm | 1:100
Material_Technik	Tusche auf Transparent Signatur: Faserstift Stempel
Beschriftung	Stadthaus Mannheim Ansicht Paradeplatz / Tor- und Stadtzeichen M 1:100 links neben Stempel: *Signatur* / Februar 1988 im Stempel: Variante III rechts neben Stempel: Plan / 7
Signatur_Autor	Hajek
Stempel/Plankopf	Adress-Stempel Hajek
Anmerkungen	
Standort	Planschrank 3

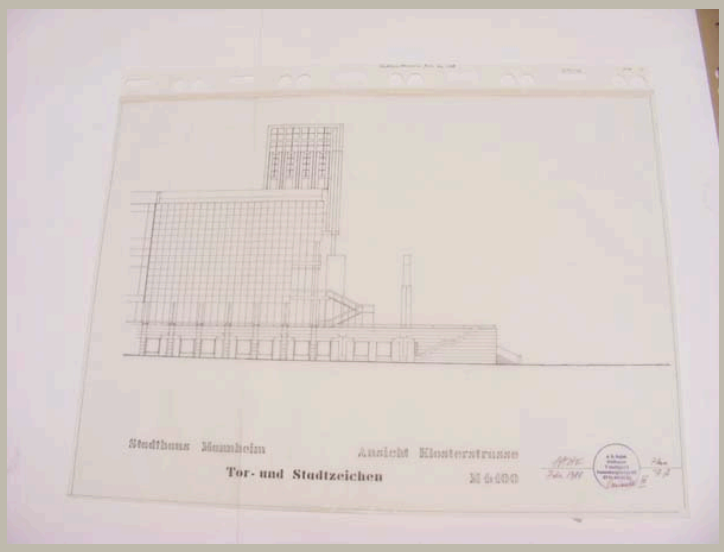


Signatur	HAJ_A 108/52	
Autor	Otto Herbert Hajek	
Objektart	Plan	
Objekt	**Ansicht Tor- und Stadtzeichen von Klosterstraße**	
Nr. Plan_WB/Motto	Plan 7A	
Datum	/ 02 / 1988	
Maße/Maßstab	610 x 830 mm	1:100
Material_Technik	Tusche auf Transparent Signatur: Faserstift Stempel	
Beschriftung	Stadthaus Mannheim Ansicht Klosterstrasse / Tor- und Stadtzeichen M 1:100 links neben Stempel: *Signatur* / Febr. 1988 im Stempel: Variante III rechts neben Stempel: Plan / 7A	
Signatur_Autor	Hajek	
Stempel/Plankopf	Adress-Stempel Hajek	
Anmerkungen		
Standort	Planschrank 3	

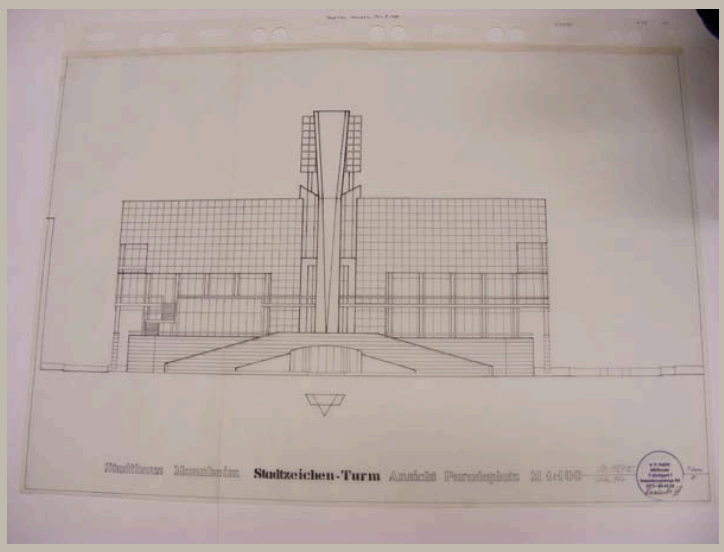


Signatur	HAJ_A 108/53	
Autor	Otto Herbert Hajek	
Objektart	Plan	
Objekt	**Ansicht und Aufsicht Stadtzeichen – Variante IV vom Paradeplatz**	
Nr. Plan_WB/Motto	Plan 8	
Datum	/ 02 / 1988	
Maße/Maßstab	625 x 907 mm	1:100
Material_Technik	Tusche auf Transparent Signatur: Faserstift Stempel	
Beschriftung	Stadthaus Mannheim Stadtzeichen-Turm Ansicht Paradeplatz M 1:100 links neben Stempel: *Signatur* / Febr. 1988 im Stempel: Variante IV rechts neben Stempel: Plan / 8	
Signatur_Autor	OH. Hajek	
Stempel/Plankopf	Adress-Stempel Hajek	
Anmerkungen		
Standort	Planschrank 3	

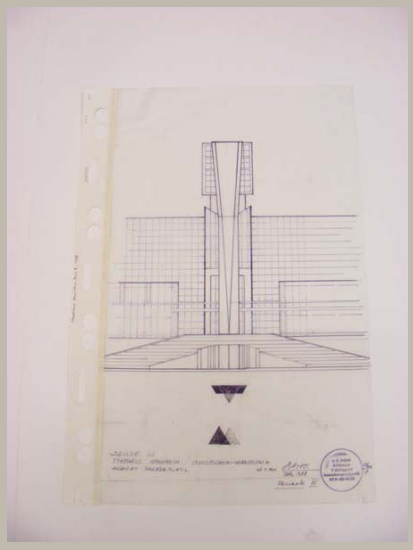


Signatur	HAJ_A 108/54
Autor	Otto Herbert Hajek
Objektart	Plan
Objekt	**Ansicht Stadtzeichen – Variante IV vom Paradeplatz**
Nr. Plan_WB/Motto	Plan 8
Datum	/ 02 / 1988
Maße/Maßstab	660 x 400 mm | 1:100
Material_Technik	Faserstift und Bleistift auf Transparent Stempel
Beschriftung	Skizze zu / Stadthaus Mannheim Stadtzeichen-Wandlung / Ansicht Paradeplatz M 1:100 links neben Stempel: *Signatur* / Febr. 1988 / Variante IV rechts neben Stempel: Plan / 8
Signatur_Autor	Hajek
Stempel/Plankopf	Adress-Stempel Hajek
Anmerkungen	
Standort	Planschrank 3

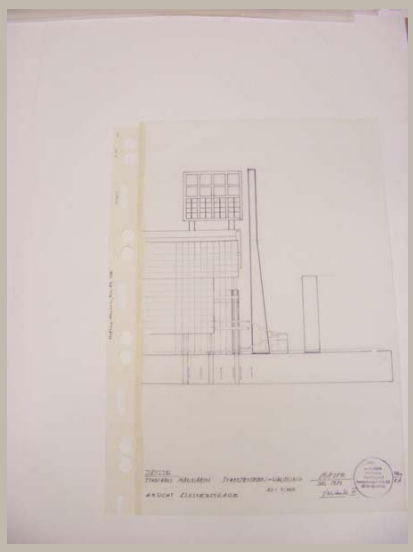


Signatur	HAJ_A 108/55
Autor	Otto Herbert Hajek
Objektart	Plan
Objekt	**Ansicht Stadtzeichen – Variante IV von Klosterstraße**
Nr. Plan_WB/Motto	Plan 8A
Datum	/ 02 / 1988
Maße/Maßstab	660 x 412 mm 1:100
Material_Technik	Faserstift und Bleistift auf Transparent Stempel
Beschriftung	Skizze / Stadthaus Mannheim Stadtzeichen=Wandlung / Ansicht Klosterstrasse M=1:100 links neben Stempel: *Signatur* / Febr. 1988 / Variante IV rechts neben Stempel: Plan / 8A
Signatur_Autor	Hajek
Stempel/Plankopf	Adress-Stempel Hajek
Anmerkungen	
Standort	Planschrank 3

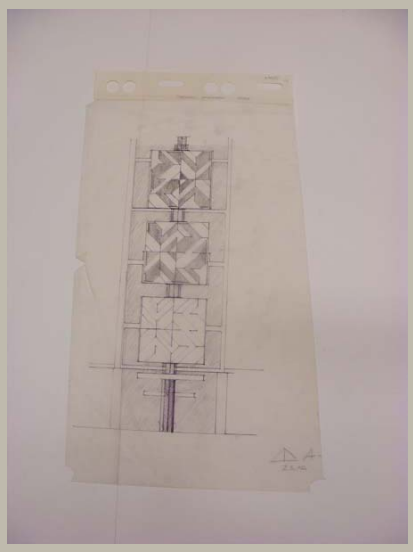


Signatur	HAJ_A 108/56
Autor	Otto Herbert Hajek
Objektart	Skizze
Objekt	**Ansicht Raumfelder**
Nr. Plan_WB/Motto	
Datum	23 / 10 /
Maße/Maßstab	629 x 395 mm
Material_Technik	Tusche und Bleistift auf Transparent
Beschriftung	23.10.
Signatur_Autor	
Stempel/Plankopf	
Anmerkungen	
Standort	Planschrank 3

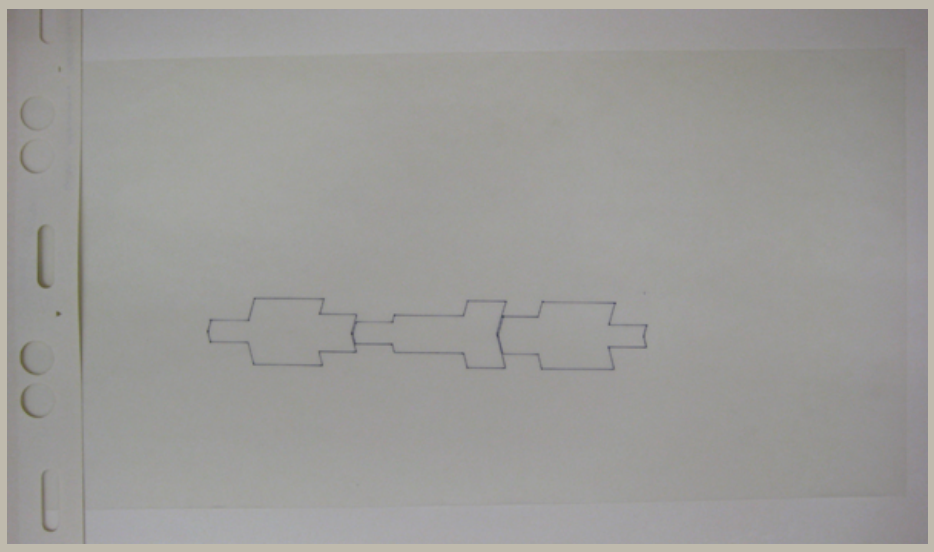


Signatur	HAJ_A 108/57
Autor	Otto Herbert Hajek
Objektart	Skizze
Objekt	**Schnitt Raumfeld**
Nr. Plan_WB/Motto	
Datum	/ /
Maße/Maßstab	660 x 312 mm
Material_Technik	Tinte auf Transparent
Beschriftung	
Signatur_Autor	
Stempel/Plankopf	
Anmerkungen	
Standort	Planschrank 3

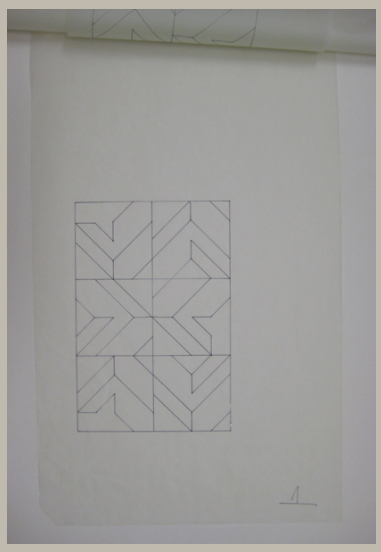


Signatur	HAJ_A 108/58
Autor	Otto Herbert Hajek
Objektart	Skizze
Objekt	**Ansicht Raumfeld**
Nr. Plan_WB/Motto	
Datum	/ /
Maße/Maßstab	660 x 401 mm
Material_Technik	Tinte auf Transparent
Beschriftung	
Signatur_Autor	
Stempel/Plankopf	
Anmerkungen	
Standort	Planschrank 3

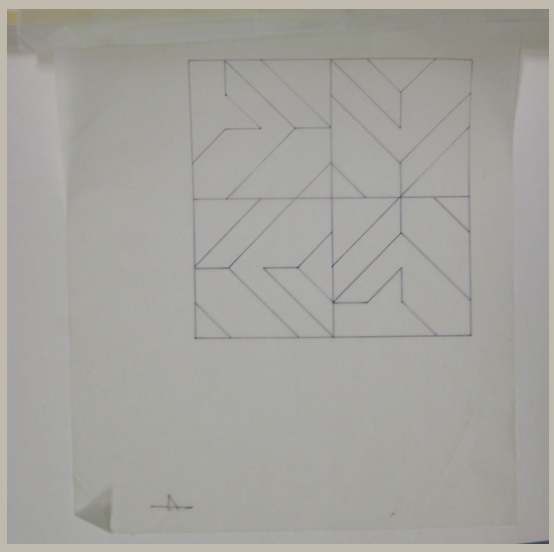


Signatur	HAJ_A 108/59
Autor	Otto Herbert Hajek
Objektart	Skizze
Objekt	**Ansicht Raumfeld**
Nr. Plan_WB/Motto	
Datum	/ /
Maße/Maßstab	385 x 325 mm
Material_Technik	Tinte auf Transparent
Beschriftung	
Signatur_Autor	
Stempel/Plankopf	
Anmerkungen	
Standort	Planschrank 3

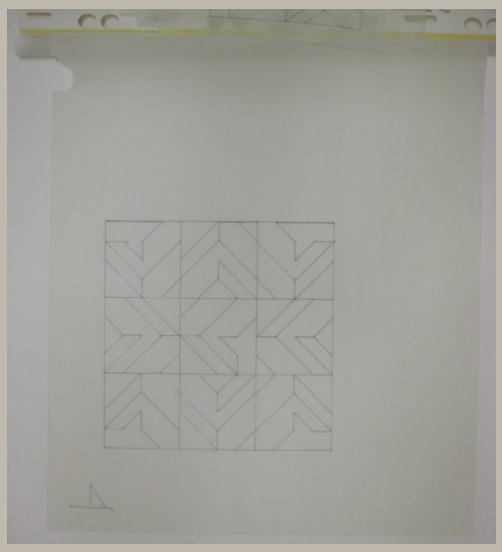


Signatur	HAJ_A 108/60
Autor	Otto Herbert Hajek
Objektart	Skizze
Objekt	**Ansicht Raumfeld**
Nr. Plan_WB/Motto	
Datum	/ /
Maße/Maßstab	659 x 572 mm
Material_Technik	Tinte auf Transparent
Beschriftung	
Signatur_Autor	
Stempel/Plankopf	
Anmerkungen	
Standort	Planschrank 3

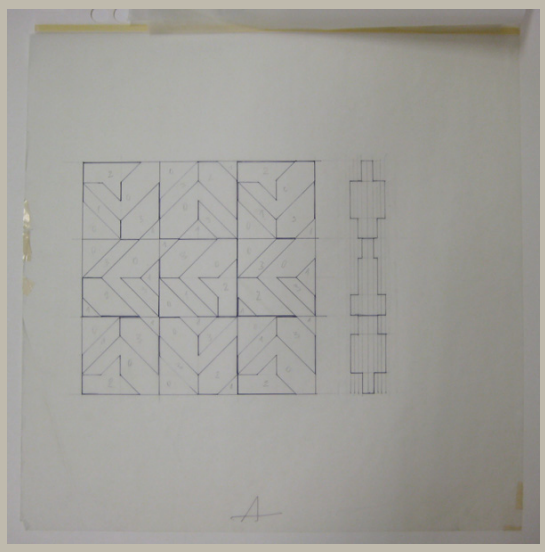


Signatur	HAJ_A 108/61
Autor	Otto Herbert Hajek
Objektart	Skizze
Objekt	**Ansicht und Schnitt Raumfeld**
Nr. Plan_WB/Motto	
Datum	/ /
Maße/Maßstab	647 x 648 mm
Material_Technik	Tinte und Bleistift auf Transparent
Beschriftung	
Signatur_Autor	
Stempel/Plankopf	
Anmerkungen	
Standort	Planschrank 3

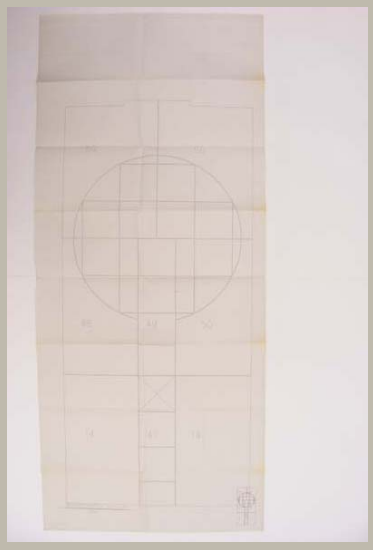


Signatur	HAJ_A 109/01
Autor	
Objektart	Plan
Objekt	**Ansicht Wandgestaltung Eingangshalle Bestand**
Nr. Plan_WB/Motto	
Datum	/ /
Maße/Maßstab	1535 x 655 mm
Material_Technik	Pause
Beschriftung	
Signatur_Autor	
Stempel/Plankopf	
Anmerkungen	
Standort	Planschrank 2

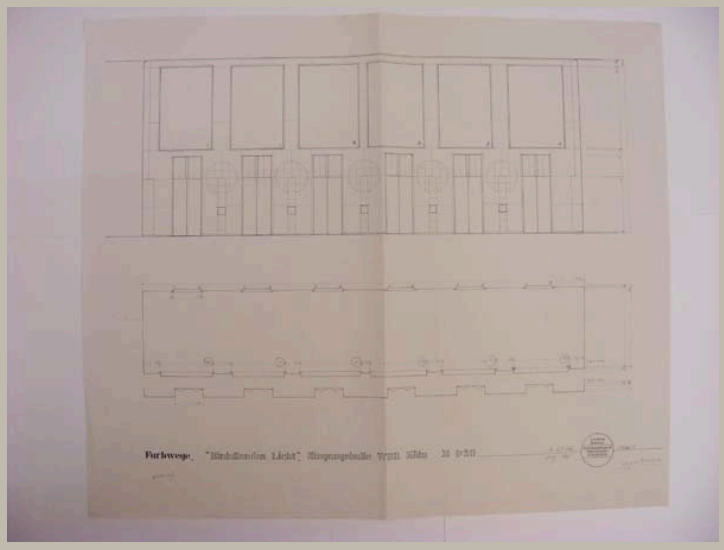

Signatur	HAJ_A 109/02	
Autor	Otto Herbert Hajek	
Objektart	Plan	
Objekt	**Ansicht und Schnitte Wand Eingangshalle**	
Nr. Plan_WB/Motto	Plan 1	
Datum	/ 12 / 1988	
Maße/Maßstab	890 x 1056 mm	1:20
Material_Technik	Pause Eintragungen: Bleistift	
Beschriftung	Farbwege, „Einfallendes Licht“, Eingangshalle WDR Köln M 1:20 links neben Stempel: *Signatur* / Dez. 1988 rechts neben Stempel: Plan 1	
Signatur_Autor	OH. Hajek	
Stempel/Plankopf	Adress-Stempel Hajek	
Anmerkungen		
Standort	Planschrank 2	

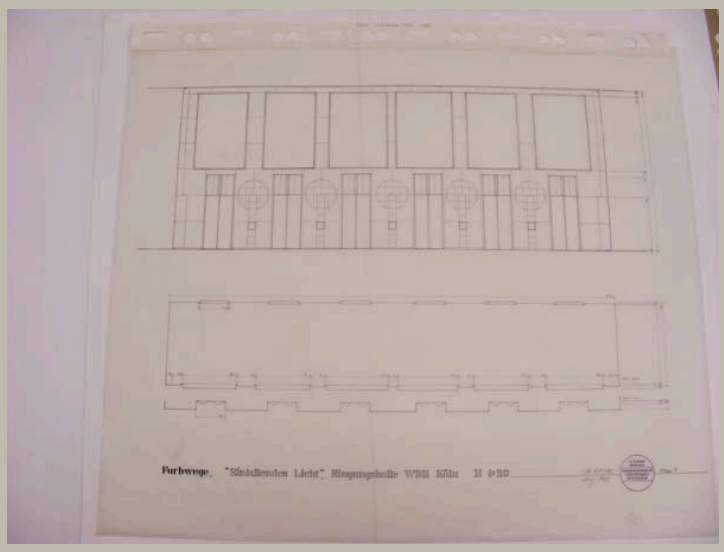


Signatur	HAJ_A 109/03	
Autor	Otto Herbert Hajek	
Objektart	Plan	
Objekt	**Ansicht und Schnitte Wand Eingangshalle**	
Nr. Plan_WB/Motto	Plan 1	
Datum	/ 12 / 1988	
Maße/Maßstab	887 x 1059 mm	1:20
Material_Technik	Tusche auf Transparent Stempel	
Beschriftung	Farbwege, „Einfallendes Licht“, Eingangshalle WDR Köln M 1:20 links neben Stempel: *Signatur* / Dez. 1988 rechts neben Stempel: Plan 1	
Signatur_Autor	OH. Hajek	
Stempel/Plankopf	Adress-Stempel Hajek	
Anmerkungen		
Standort	Planschrank 3	

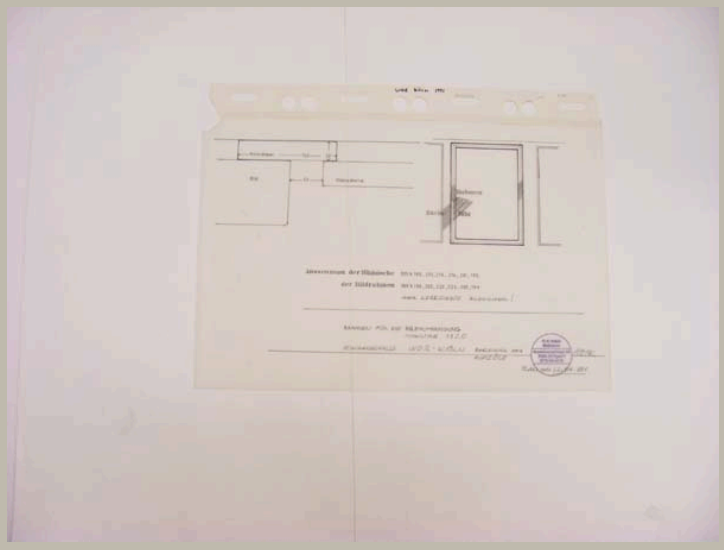


Signatur	HAJ_A 109/04	
Autor	Otto Herbert Hajek	
Objektart	Plan	
Objekt	**Schnitt und Ansicht Bildaufhängung**	
Nr. Plan_WB/Motto		
Datum	22 / 04 / 1991	
Maße/Maßstab	407 x 616 mm	1:20
Material_Technik	Tusche auf Transparent Stempel	
Beschriftung	Rahmen für die Bildaufhängung / Maszstab 1:20 / Eingangshalle WDR - Köln Bekleidung / der Aufzüge rechts neben Stempel: *Signatur* im Stempel: Plan vom 22.04.1991	
Signatur_Autor	Hajek	
Stempel/Plankopf	Adress-Stempel Hajek	
Anmerkungen		
Standort	Planschrank 3	




Signatur	HAJ_A 110_m01	
Autor		
Objektart	Modell	
Objekt	**Raumtor**	
Nr. Plan_WB/Motto		
Datum	/ /	
Maße/Maßstab	50 x 90 x 54,3 cm	1:10
Material_Technik	Technik: - Holz, verleimt, verschraubt, gefasst Material: - Konstruktion: Holz - Grundierung: weiß - Fassung: Deckfarbe - Sonstiges: Papierauflage mit Farbe u. Bleistift	
Beschriftung	O. H. HAJEK -RAUMTOR MANNHEIM 1:10	
Signatur_Autor		
Stempel/Plankopf		
Anmerkungen	vgl. Restaurierungsbericht Hajek 2011-29	
Standort	Modellregal 1/2	

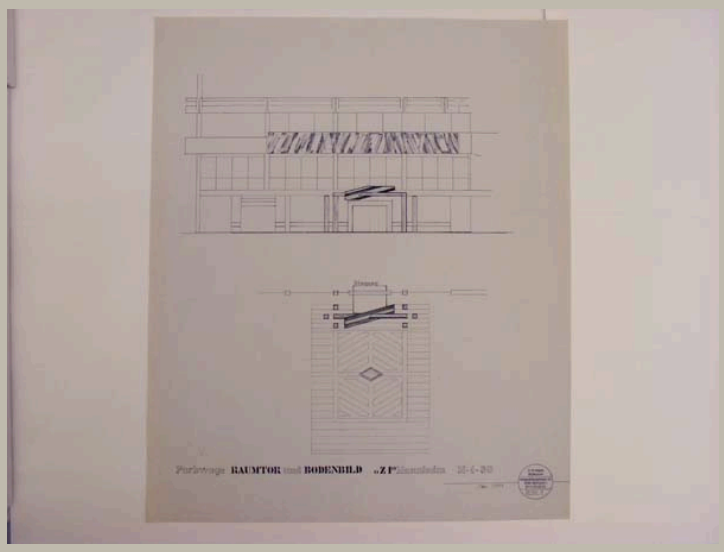


Signatur	HAJ_A 110/01
Autor	Otto Herbert Hajek
Objektart	Plan
Objekt	**Ansicht mit Raumtor und Fries, Aufsicht Raumtor und Bodenbild**
Nr. Plan_WB/Motto	
Datum	/ 10 / 1991
Maße/Maßstab	886 x 739 mm | 1:50
Material_Technik	Pause
Beschriftung	Farbwege Raumtor und Bodenbild „ZI“ Mannheim M-1-50 links neben Stempel: Okt. 1991
Signatur_Autor	
Stempel/Plankopf	Adress-Stempel Hajek
Anmerkungen	
Standort	Planschrank 2

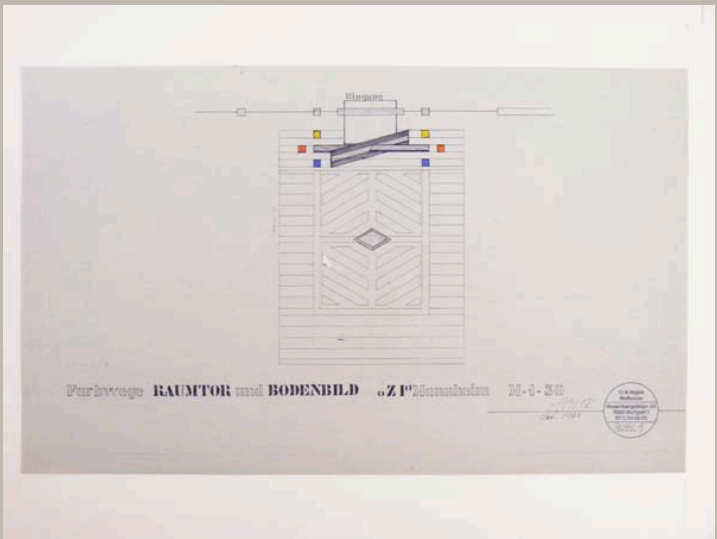


Signatur	HAJ_A 110/02
Autor	Otto Herbert Hajek
Objektart	Plan
Objekt	**Aufsicht Raumtor und Bodenbild**
Nr. Plan_WB/Motto	Plan 1
Datum	/ 10 / 1991
Maße/Maßstab	450 x 744 mm — 1:50
Material_Technik	Deckfarbe auf Pause
Beschriftung	Farbwege Raumtor und Bodenbild „ZI" Mannheim M 1 50 links neben Stempel: *Signatur* / Okt. 1991
Signatur_Autor	Hajek
Stempel/Plankopf	Adress-Stempel Hajek
Anmerkungen	
Standort	Planschrank 2

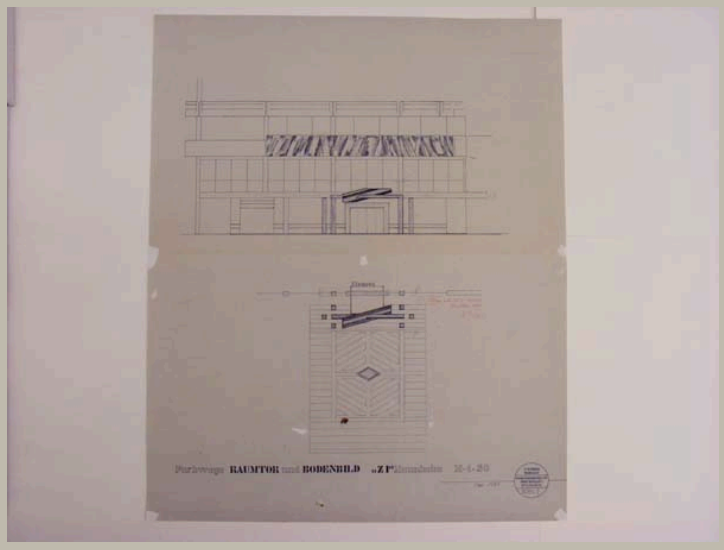


Signatur	HAJ_A 110/03
Autor	Otto Herbert Hajek
Objektart	Plan
Objekt	**Ansicht mit Raumtor und Fries, Aufsicht Raumtor und Bodenbild**
Nr. Plan_WB/Motto	
Datum	/ 10 / 1991
Maße/Maßstab	902 x 742 mm | 1:50
Material_Technik	Pause Ergänzungen: Bleistift
Beschriftung	Farbwege Raumtor und Bodenbild „ZI“ Mannheim M-1-50 links neben Stempel: Okt. 1991
Signatur_Autor	
Stempel/Plankopf	Adress-Stempel Hajek
Anmerkungen	
Standort	Planschrank 2

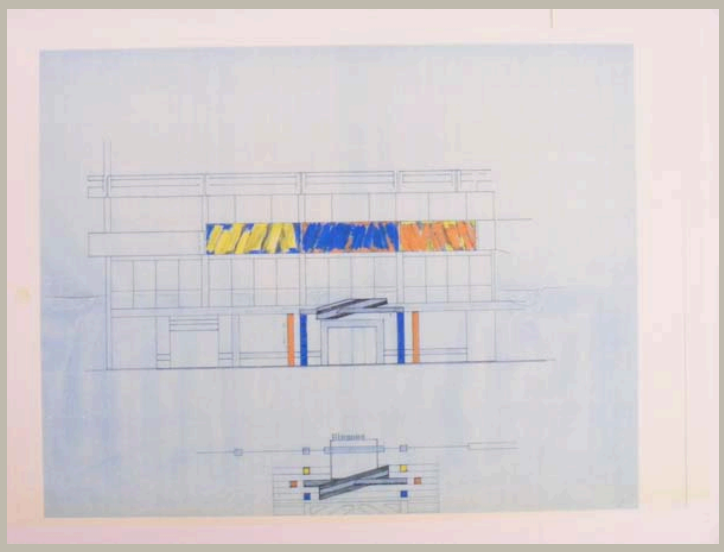


Signatur	HAJ_A 110/04
Autor	Otto Herbert Hajek
Objektart	Plan
Objekt	**Ansicht mit Raumtor und Fries, Aufsicht Raumtor**
Nr. Plan_WB/Motto	
Datum	/ /
Maße/Maßstab	610 x 889 mm
Material_Technik	Farbkopie
Beschriftung	
Signatur_Autor	
Stempel/Plankopf	
Anmerkungen	
Standort	Planschrank 2

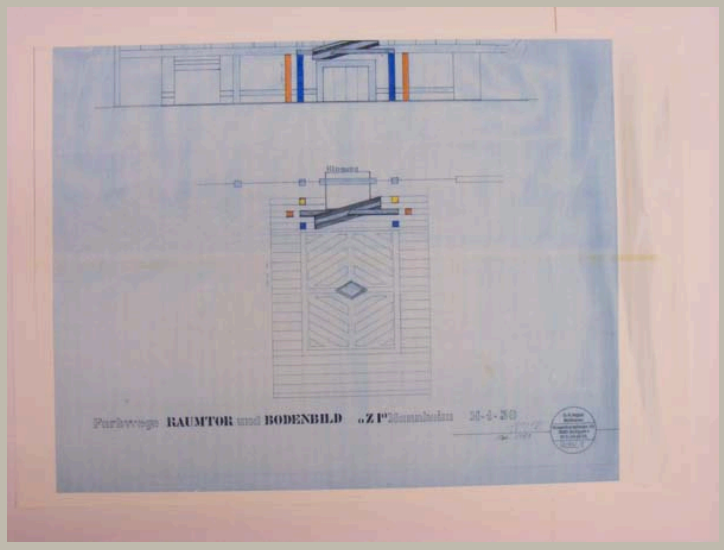


Signatur	HAJ_A 110/05
Autor	Otto Herbert Hajek
Objektart	Plan
Objekt	**Ansicht Raumtor, Aufsicht Raumtor und Bodenbild (farbig angelegt)**
Nr. Plan_WB/Motto	
Datum	/ 10 / 1991
Maße/Maßstab	610 x 889 mm — 1:50
Material_Technik	Farbkopie
Beschriftung	Farbwege Raumtor und Bodenbild „ZI" Mannheim M 1 50 links neben Stempel: *Signatur* / Okt. 1991
Signatur_Autor	Hajek
Stempel/Plankopf	Adress-Stempel Hajek
Anmerkungen	oben beschnitten
Standort	Planschrank 2

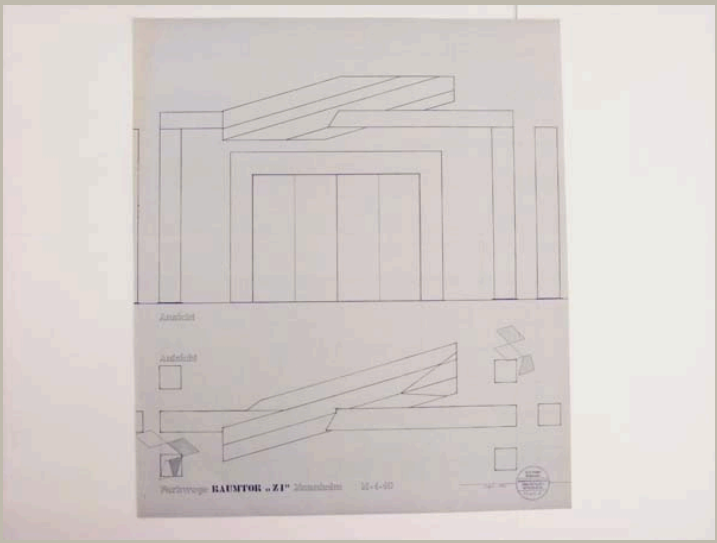


Signatur	HAJ_A 110/06	
Autor	Otto Herbert Hajek	
Objektart	Plan	
Objekt	**Ansicht und Aufsicht Raumtor**	
Nr. Plan_WB/Motto		
Datum	/ 10 / 1991	
Maße/Maßstab	901 x 784 mm	1:10
Material_Technik	Pause	
Beschriftung	Farbwege Raumtor „ZI" Mannheim M-1-10 links neben Stempel: Okt. 1991	
Signatur_Autor		
Stempel/Plankopf	Adress-Stempel Hajek	
Anmerkungen		
Standort	Planschrank 2	

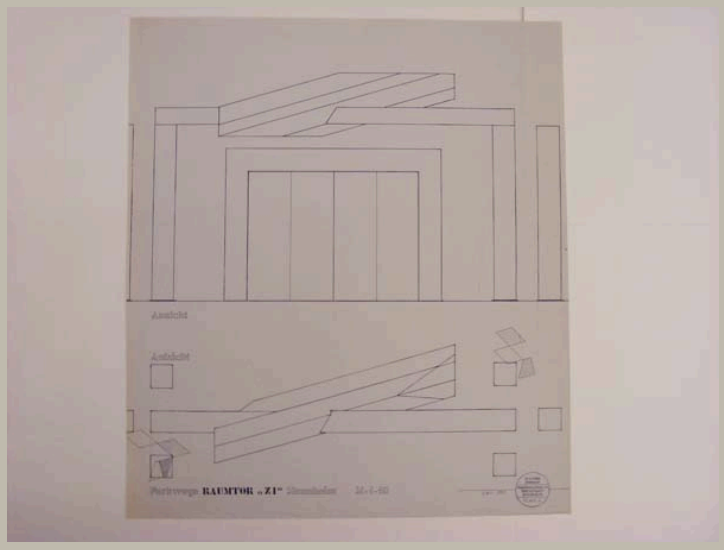


Signatur	HAJ_A 110/07	
Autor	Otto Herbert Hajek	
Objektart	Plan	
Objekt	**Ansicht und Aufsicht Raumtor**	
Nr. Plan_WB/Motto		
Datum	/ 10 / 1991	
Maße/Maßstab	888 x 782 mm	1:10
Material_Technik	Pause	
Beschriftung	Farbwege Raumtor „ZI“ Mannheim M-1-10 links neben Stempel: Okt. 1991	
Signatur_Autor		
Stempel/Plankopf	Adress-Stempel Hajek	
Anmerkungen		
Standort	Planschrank 2	

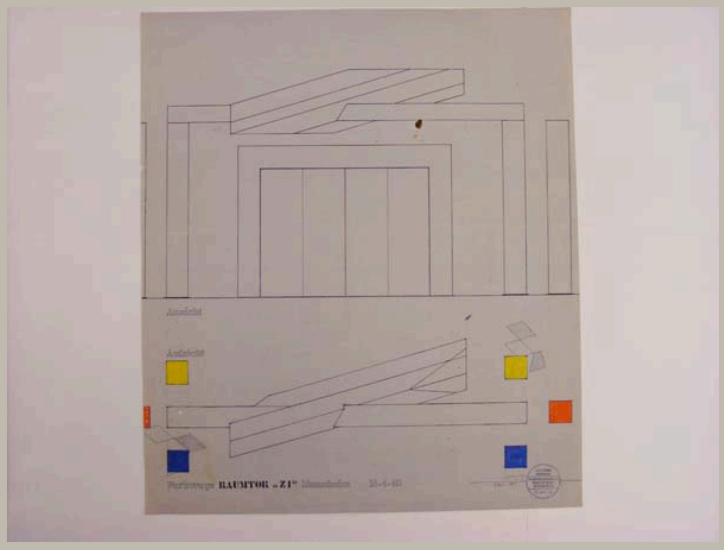


Signatur	HAJ_A 110/08	
Autor	Otto Herbert Hajek	
Objektart	Plan	
Objekt	**Ansicht und Aufsicht Raumtor**	
Nr. Plan_WB/Motto	Plan 2	
Datum	/ 10 / 1991	
Maße/Maßstab	902 x 783 mm	1:10
Material_Technik	Deckfarbe auf Pause Signatur: Faserstift	
Beschriftung	Farbwege Raumtor „ZI“ Mannheim M-1-10 links neben Stempel: *Signatur* / Okt. 1991	
Signatur_Autor	Hajek	
Stempel/Plankopf	Adress-Stempel Hajek	
Anmerkungen		
Standort	Planschrank 2	

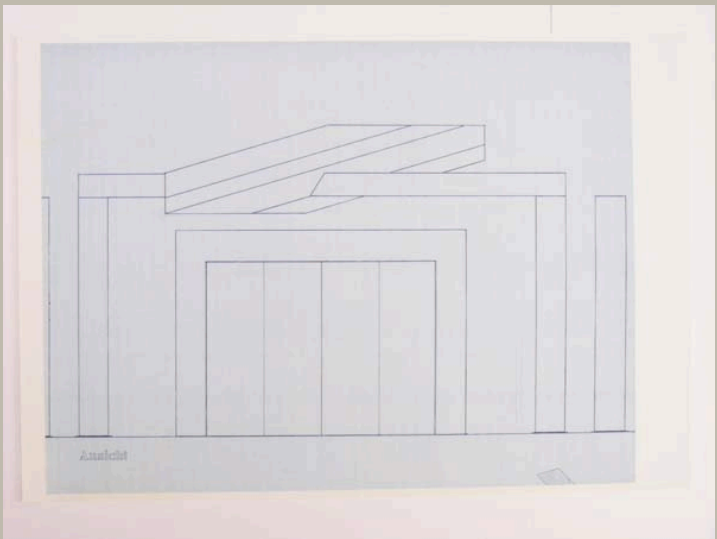


Signatur	HAJ_A 110/09
Autor	Otto Herbert Hajek
Objektart	Plan
Objekt	**Ansicht Raumtor**
Nr. Plan_WB/Motto	
Datum	/ /
Maße/Maßstab	609 x 890 mm
Material_Technik	Farbkopie
Beschriftung	Ansicht
Signatur_Autor	
Stempel/Plankopf	
Anmerkungen	
Standort	Planschrank 2

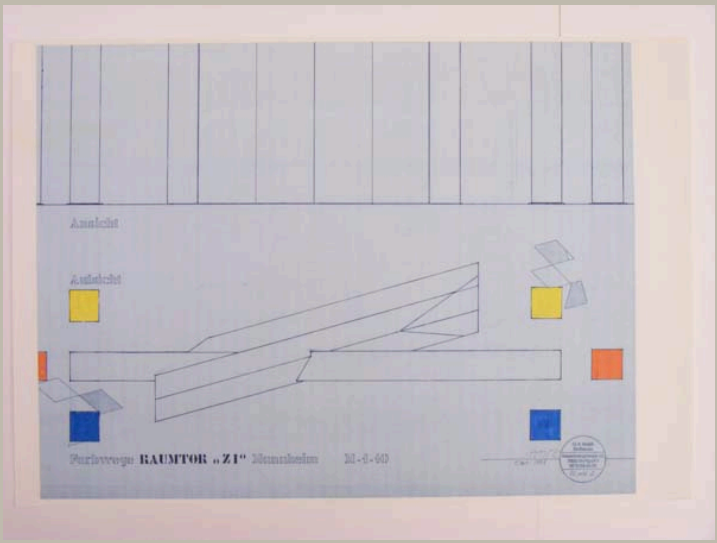


Signatur	HAJ_A 110/10	
Autor	Otto Herbert Hajek	
Objektart	Plan	
Objekt	**Aufsicht Raumtor**	
Nr. Plan_WB/Motto	Plan 2	
Datum	/ 10 / 1991	
Maße/Maßstab	610 x 890 mm	1:10
Material_Technik	Farbkopie	
Beschriftung	Farbwege Raumtor „ZI" Mannheim M-1-10 links neben Stempel: *Signatur* / Okt. 1991	
Signatur_Autor	Hajek	
Stempel/Plankopf	Adress-Stempel Hajek	
Anmerkungen		
Standort	Planschrank 2	

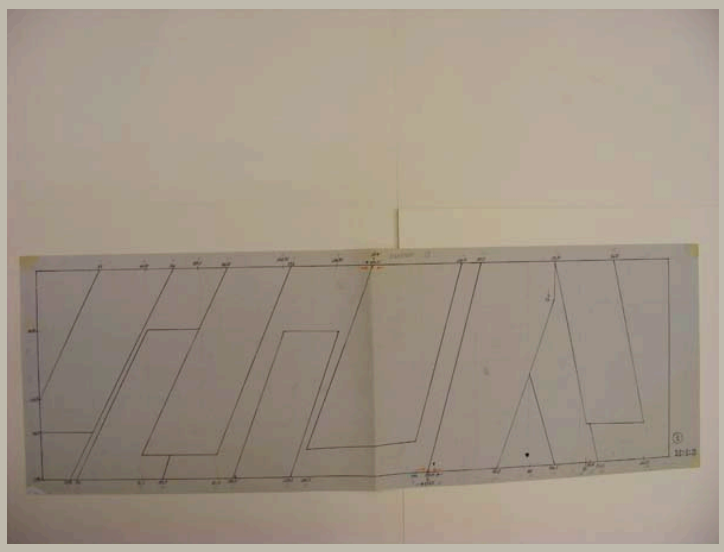


Signatur	HAJ_A 110/11
Autor	Otto Herbert Hajek
Objektart	Plan
Objekt	**Ansicht Fries Teil 1**
Nr. Plan_WB/Motto	
Datum	/ /
Maße/Maßstab	437 x 1281 mm 1:5
Material_Technik	Pause Eintragungen: Faserschreiber, Kugelschreiber und Bleistift
Beschriftung	1 / M:1:5
Signatur_Autor	
Stempel/Plankopf	
Anmerkungen	
Standort	Planschrank 2

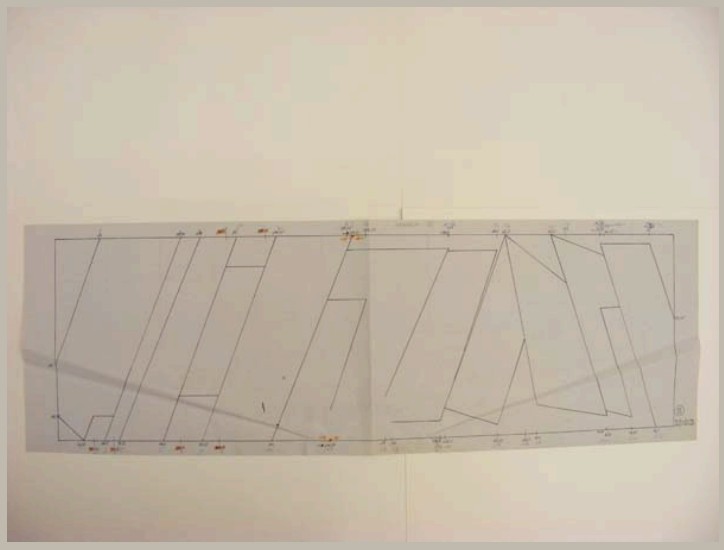


Signatur	HAJ_A 110/12
Autor	Otto Herbert Hajek
Objektart	Plan
Objekt	**Ansicht Fries Teil 2**
Nr. Plan_WB/Motto	
Datum	/ /
Maße/Maßstab	440 x 1313 mm 1:5
Material_Technik	Pause Eintragungen: Faserschreiber, Kugelschreiber und Bleistift
Beschriftung	2 / M:1:5
Signatur_Autor	
Stempel/Plankopf	
Anmerkungen	
Standort	Planschrank 2

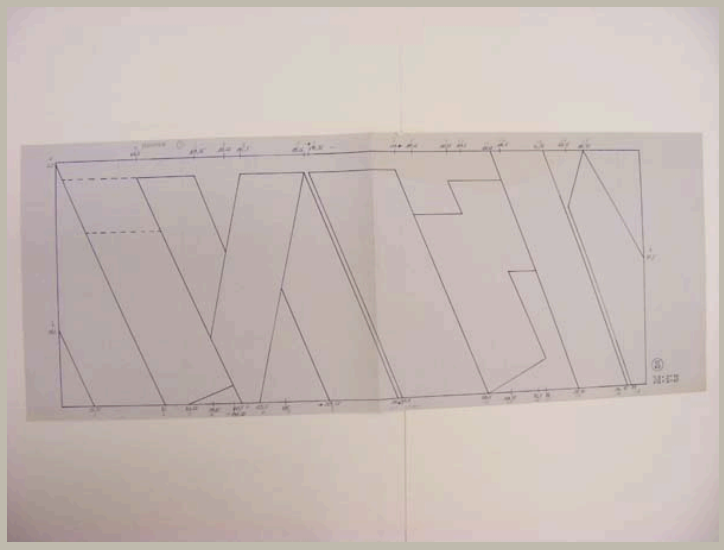


Signatur	HAJ_A 110/13	
Autor	Otto Herbert Hajek	
Objektart	Plan	
Objekt	**Ansicht Fries Teil 3**	
Nr. Plan_WB/Motto		
Datum	/ /	
Maße/Maßstab	433 x 1112 mm	1:5
Material_Technik	Pause Eintragungen: Kugelschreiber	
Beschriftung	3 / M:1:5	
Signatur_Autor		
Stempel/Plankopf		
Anmerkungen		
Standort	Planschrank 2	

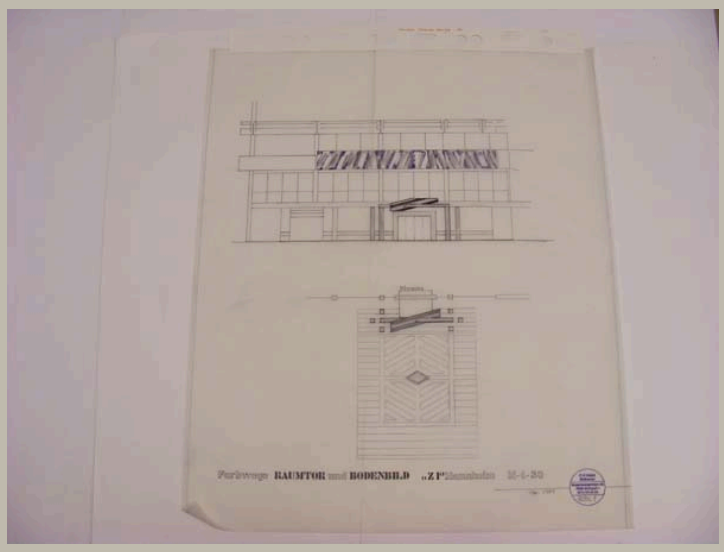


Signatur	HAJ_A 110/14
Autor	Otto Herbert Hajek
Objektart	Plan
Objekt	**Ansicht mit Raumtor und Fries, Aufsicht Raumtor und Bodenbild**
Nr. Plan_WB/Motto	Plan 1
Datum	/ 10 / 1991
Maße/Maßstab	894 x 759 mm | 1:50
Material_Technik	Faserstift, Tusche und Bleistift auf Transparent Stempel
Beschriftung	Farbwege Raumtor und Bodenbild „ZI“ Mannheim M-1-50 links neben Stempel: Okt. 1991 im Stempel: Plan 1
Signatur_Autor	
Stempel/Plankopf	Adress-Stempel Hajek
Anmerkungen	
Standort	Planschrank 3

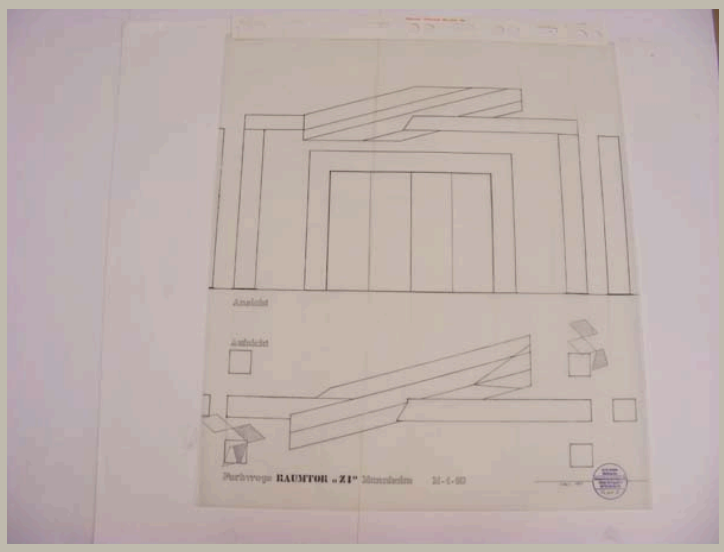


Signatur	HAJ_A 110/15
Autor	Otto Herbert Hajek
Objektart	Plan
Objekt	**Ansicht und Aufsicht Raumtor**
Nr. Plan_WB/Motto	Plan 2
Datum	/ 10 / 1991
Maße/Maßstab	894 x 782 mm 1:10
Material_Technik	Faserstift, Tusche und Bleistift auf Transparent Stempel
Beschriftung	Farbwege Raumtor „ZI“ Mannheim M-1-10 links neben Stempel: Okt. 1991 im Stempel: Plan 2
Signatur_Autor	
Stempel/Plankopf	Adress-Stempel Hajek
Anmerkungen	
Standort	Planschrank 3

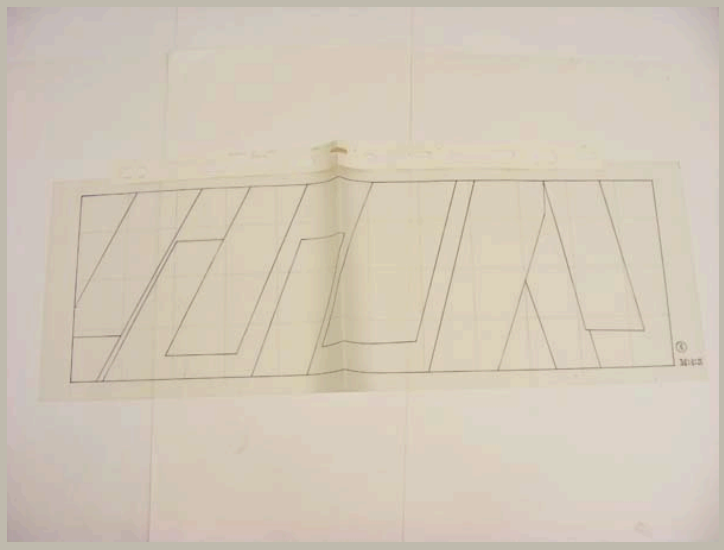


Signatur	HAJ_A 110/16	
Autor	Otto Herbert Hajek	
Objektart	Plan	
Objekt	**Ansicht Fries Teil 1**	
Nr. Plan_WB/Motto		
Datum	/ /	
Maße/Maßstab	440 x 1309 mm	1:5
Material_Technik	Tusche und Bleistift auf Transparent	
Beschriftung	1 / M:1:5	
Signatur_Autor		
Stempel/Plankopf		
Anmerkungen		
Standort	Planschrank 3	

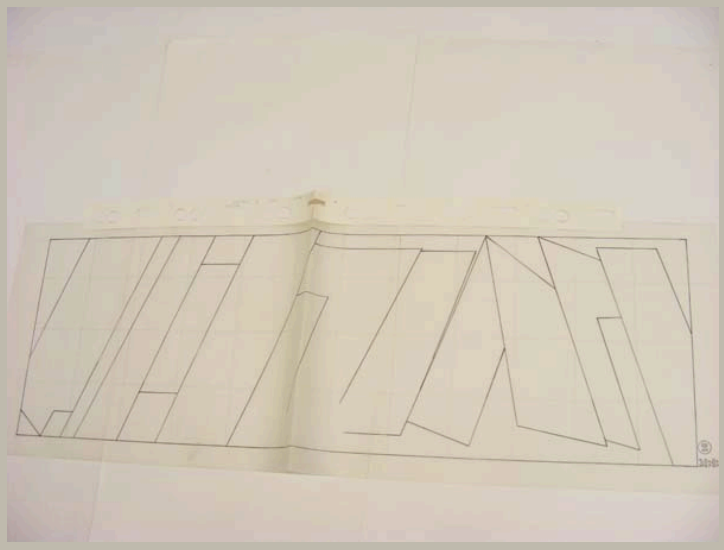


Signatur	HAJ_A 110/17	
Autor	Otto Herbert Hajek	
Objektart	Plan	
Objekt	**Ansicht Fries Teil 2**	
Nr. Plan_WB/Motto		
Datum	/ /	
Maße/Maßstab	437 x 1309 mm	1:5
Material_Technik	Tusche und Bleistift auf Transparent	
Beschriftung	2 / M:1:5	
Signatur_Autor		
Stempel/Plankopf		
Anmerkungen		
Standort	Planschrank 3	

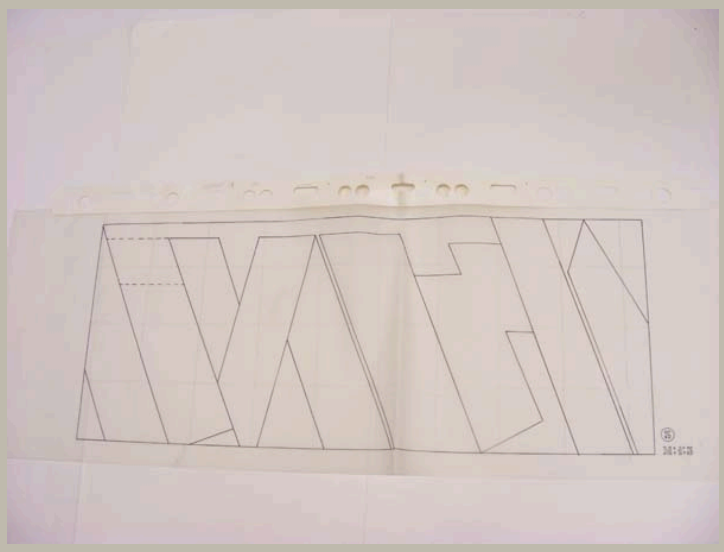


Signatur	HAJ_A 110/18	
Autor	Otto Herbert Hajek	
Objektart	Plan	
Objekt	**Ansicht Fries Teil 3**	
Nr. Plan_WB/Motto		
Datum	/ /	
Maße/Maßstab	440 x 1307 mm	1:5
Material_Technik	Tusche und Bleistift auf Transparent	
Beschriftung	3 / M:1:5	
Signatur_Autor		
Stempel/Plankopf		
Anmerkungen		
Standort	Planschrank 3	

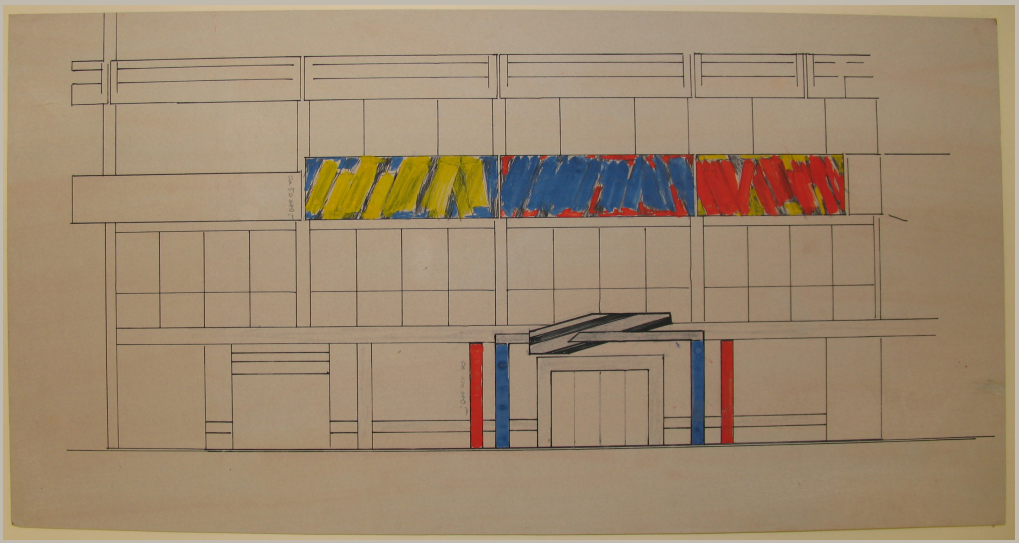


Signatur	HAJ_A 110/19
Autor	Otto Herbert Hajek
Objektart	Plan
Objekt	**Ansicht mit Raumtor und Fries (farbig angelegt)**
Nr. Plan_WB/Motto	
Datum	/ /
Maße/Maßstab	320 x 628 mm
Material_Technik	Deckfarbe, Faserschreiber und Bleistift auf Pause, aufgeklebt auf Tischlerplatte
Beschriftung	
Signatur_Autor	
Stempel/Plankopf	
Anmerkungen	
Standort	Modellregal 4/2

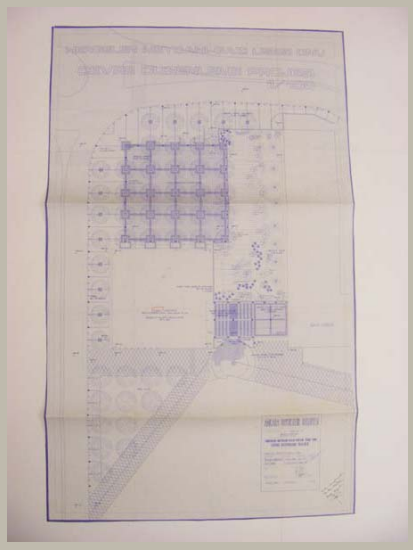


Signatur	HAJ_A 111/01
Autor	Promim?
Objektart	Plan
Objekt	**Gesamtanlage vor Umgestaltung**
Nr. Plan_WB/Motto	
Datum	/ /
Maße/Maßstab	1447 x 879 mm — 1:100
Material_Technik	Pause Eintragungen: Faserschreiber, Kugelschreiber, Bleistift
Beschriftung	Hergelen Meydani - gazi lisesi onu / cevre duzenleme projesi / 1/100
Signatur_Autor	
Stempel/Plankopf	Plankopf Promim?
Anmerkungen	
Standort	Modellregal 5/2 (Planrolle)

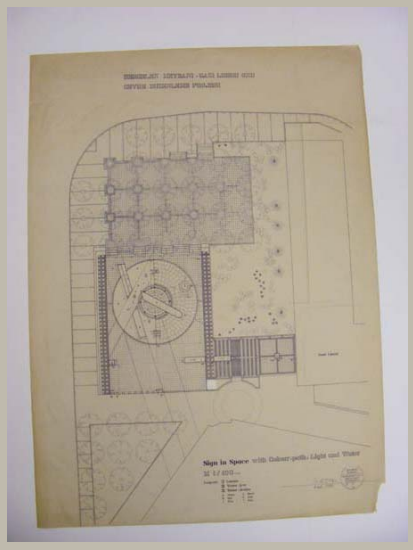


Signatur	HAJ_A 111/02	
Autor	Otto Herbert Hajek	
Objektart	Plan	
Objekt	**Aufsicht Gesamtanlage**	
Nr. Plan_WB/Motto	Plan 1	
Datum	/ 10 / 1992	
Maße/Maßstab	1227 x 898 mm	1:100
Material_Technik	Mutterpause Eintragungen und Korrekturen: Deckfarbe und Tusche	
Beschriftung	oben: Hergelen Meydani - gazi lisesi onu / cevre duzenleme projesi unten: Sign in Space with Colour-path, Light and Water / M 1/100 cm links neben Stempel: *Signatur* / Okt. 1992 im Stempel: P 1	
Signatur_Autor	OH. Hajek	
Stempel/Plankopf	Adress-Stempel Hajek	
Anmerkungen		
Standort	Modellregal 5/2 (Planrolle)	

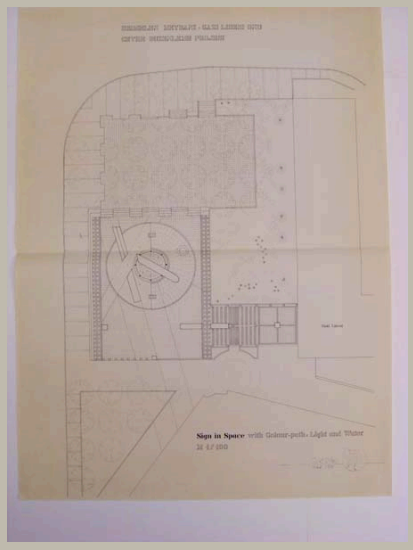


Signatur	HAJ_A 111/03
Autor	Otto Herbert Hajek
Objektart	Plan
Objekt	**Aufsicht Gesamtanlage**
Nr. Plan_WB/Motto	Plan 1
Datum	/ 10 / 1992
Maße/Maßstab	1216 x 912 mm 1:100
Material_Technik	Pause
Beschriftung	oben: Hergelen Meydani - gazi lisesi onu / cevre duzenleme projesi unten: Sign in Space with Colour-path, Light and Water / M 1/100 links neben Stempel: *Signatur* / Okt. 1992
Signatur_Autor	OH. Hajek
Stempel/Plankopf	Adress-Stempel Hajek
Anmerkungen	
Standort	Modellregal 5/2 (Planrolle)

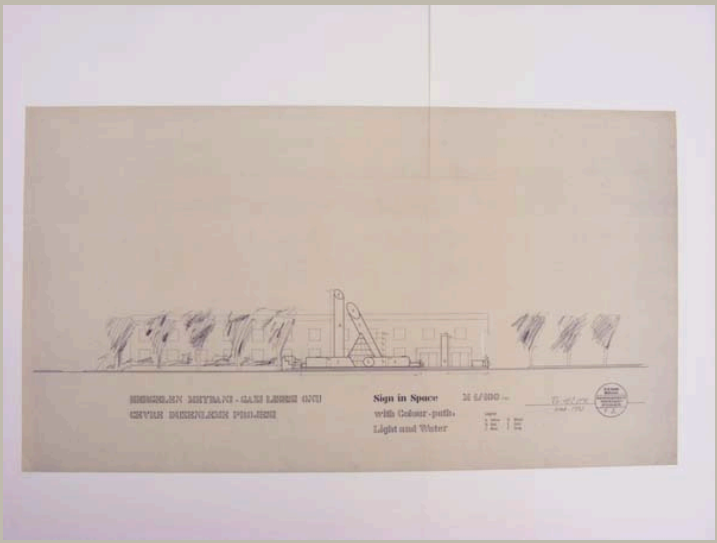

Signatur	HAJ_A 111/04
Autor	Otto Herbert Hajek
Objektart	Plan
Objekt	**Ansicht Platz mit Raumzeichen**
Nr. Plan_WB/Motto	Plan 2
Datum	/ 10 / 1992
Maße/Maßstab	650 x 1189 mm — 1:100
Material_Technik	Mutterpause Eintragungen: Tusche
Beschriftung	links: Hergelen Meydani – gazi lisesi onu / cevre duzenleme projesi mittig: Sign in Space with Colour-path, / Light and Water / M 1/100 cm links neben Stempel: *Signatur* / Okt. 1992
Signatur_Autor	OH. Hajek
Stempel/Plankopf	Adress-Stempel Hajek
Anmerkungen	
Standort	Planschrank 2

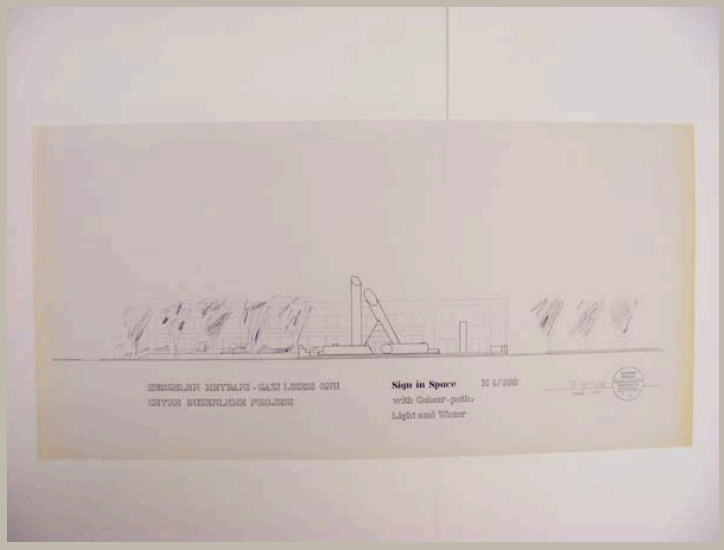


Signatur	HAJ_A 111/05
Autor	Otto Herbert Hajek
Objektart	Plan
Objekt	**Ansicht Platz mit Raumzeichen**
Nr. Plan_WB/Motto	Plan 2
Datum	/ 10 / 1992
Maße/Maßstab	596 x 1194 mm | 1:100
Material_Technik	Pause
Beschriftung	links: Hergelen Meydani – gazi lisesi onu / cevre duzenleme projesi mittig: Sign in Space with Colour-path / Light and Water / M 1/100 links neben Stempel: *Signatur* / Okt. 1992
Signatur_Autor	OH. Hajek
Stempel/Plankopf	Adress-Stempel Hajek
Anmerkungen	
Standort	Planschrank 2

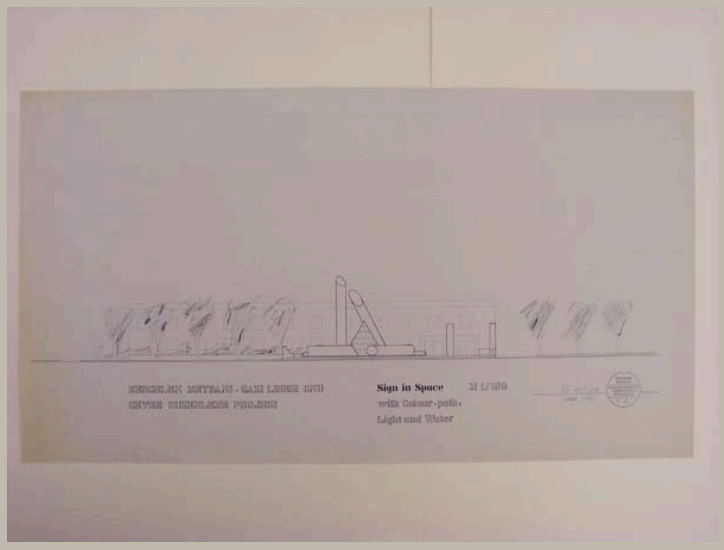


Signatur	HAJ_A 111/06	
Autor	Otto Herbert Hajek	
Objektart	Plan	
Objekt	**Ansicht Platz mit Raumzeichen**	
Nr. Plan_WB/Motto	Plan 2	
Datum	/ 10 / 1992	
Maße/Maßstab	651 x 1196 mm	1:100
Material_Technik	Pause	
Beschriftung	links: Hergelen Meydani – gazi lisesi onu / cevre duzenleme projesi mittig: Sign in Space with Colour-path / Light and Water / M 1/100 links neben Stempel: *Signatur* / Okt. 1992	
Signatur_Autor	OH. Hajek	
Stempel/Plankopf	Adress-Stempel Hajek	
Anmerkungen		
Standort	Planschrank 2	




Signatur	HAJ_A 111/07
Autor	Otto Herbert Hajek
Objektart	Planzeichnung
Objekt	**Ansicht Platz mit Raumzeichen (farbig angelegt)**
Nr. Plan_WB/Motto	Plan 2
Datum	/ 10 / 1992
Maße/Maßstab	609 x 1189 mm — 1:100
Material_Technik	Deckfarbe, Faserschreiber und Bleistift auf Pause
Beschriftung	links: Hergelen Meydani – gazi lisesi onu / cevre duzenleme projesi mittig: Sign in Space with Colour-path / Light and Water / M 1/100 links neben Stempel: *Signatur* / Okt. 1992
Signatur_Autor	OH. Hajek
Stempel/Plankopf	Adress-Stempel Hajek
Anmerkungen	
Standort	Planschrank 2

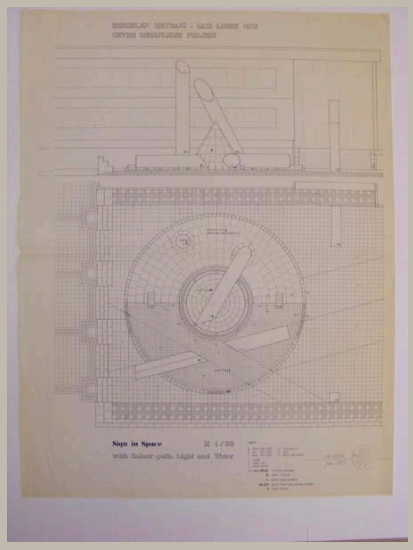

Signatur	HAJ_A 111/08	
Autor	Otto Herbert Hajek	
Objektart	Plan	
Objekt	**Ansicht und Aufsicht Platz mit Raumzeichen**	
Nr. Plan_WB/Motto	Plan 3	
Datum	/ 01 / 1993	
Maße/Maßstab	1207 x 914 mm	1:50
Material_Technik	Pause	
Beschriftung	oben: Hergelen Meydani - gazi lisesi onu / cevre duzenleme projesi unten: Sign in Space with Colour-path, Light and Water / M 1/50 links neben Stempel: *Signatur* / Jan. 1993	
Signatur_Autor	OH. Hajek	
Stempel/Plankopf	Adress-Stempel Hajek	
Anmerkungen		
Standort	Modellregal 5/2 (Planrolle)	

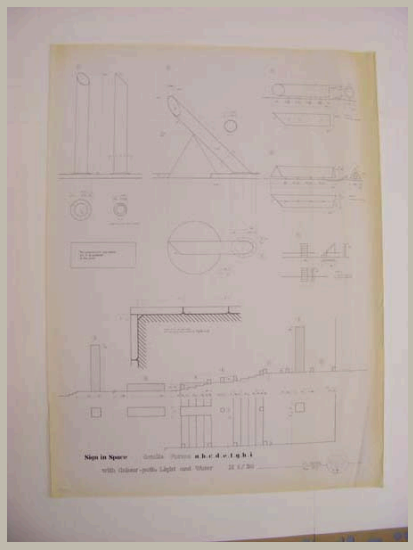


Signatur	HAJ_A 111/09
Autor	Otto Herbert Hajek
Objektart	Plan
Objekt	**Ansichten und Aufsichten Raumzeichen; Details Formen a-i**
Nr. Plan_WB/Motto	Plan 4
Datum	/ 01 / 1993
Maße/Maßstab	1225 x 910 mm; 1:50; 1:1
Material_Technik	Pause
Beschriftung	Sign in Space with Colour-path, Light and Water / details forms a, b, c, d, e, f, g, h, i / M 1/50 links neben Stempel: *Signatur* / Jan. 1993
Signatur_Autor	OH. Hajek
Stempel/Plankopf	Adress-Stempel Hajek
Anmerkungen	
Standort	Modellregal 5/2 (Planrolle)

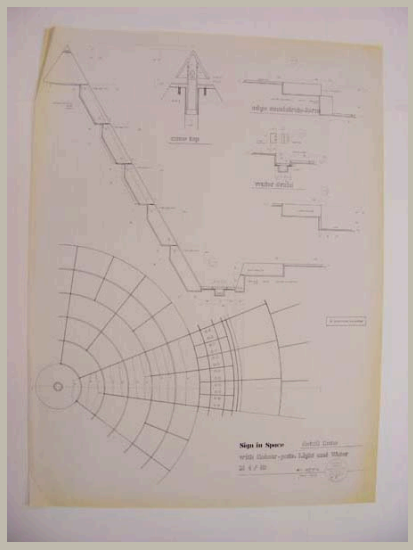


Signatur	HAJ_A 111/10	
Autor	Otto Herbert Hajek	
Objektart	Plan	
Objekt	**Schnitte und Aufsicht Kegel; Schnitt Wasserrinne**	
Nr. Plan_WB/Motto	Plan 5	
Datum	/ 01 / 1993	
Maße/Maßstab	1216 x 898 mm	1:10; 1:2
Material_Technik	Pause	
Beschriftung	Sign in Space with Colour-path, Light and Water / M 1/10 / detail cone links neben Stempel: *Signatur* / Jan. 1993	
Signatur_Autor	OH. Hajek	
Stempel/Plankopf	Adress-Stempel Hajek	
Anmerkungen		
Standort	Modellregal 5/2 (Planrolle)	




Signatur	HAJ_A 111/11
Autor	Otto Herbert Hajek
Objektart	Plan
Objekt	**Ansichten Sitzstufen mit Wandbildern (farbig angelegt)**
Nr. Plan_WB/Motto	
Datum	/ 03 / 1994
Maße/Maßstab	802 x 1119 mm — 1:100
Material_Technik	Deckfarbe auf Pause
Beschriftung	Hergelen Meydani - gazi lisesi onu / cevre duzenleme projesi - Ankara / Ansichtsseiten / der Sitzstufen M 1/10 links neben Stempel: *Signatur* / März 1994
Signatur_Autor	OH. Hajek
Stempel/Plankopf	Adress-Stempel Hajek
Anmerkungen	
Standort	Planschrank 2

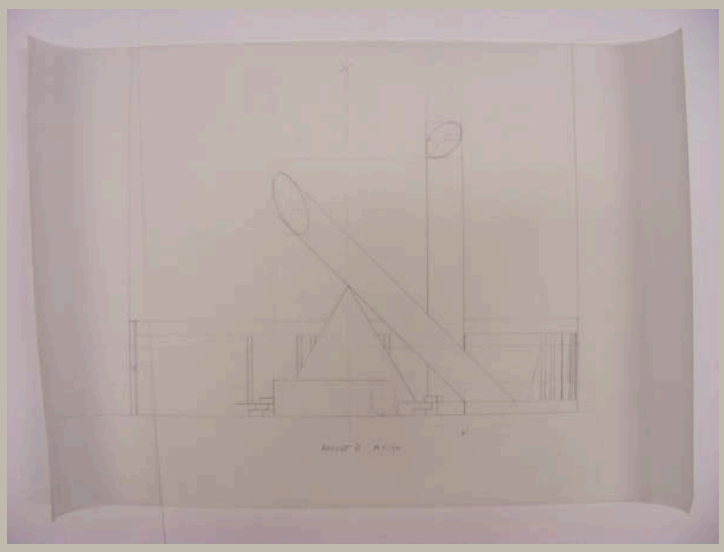


Signatur	HAJ_A 111/12	
Autor	Otto Herbert Hajek	
Objektart	Plan	
Objekt	**Ansicht Raumzeichen**	
Nr. Plan_WB/Motto		
Datum	/ /	
Maße/Maßstab	439 x 656 mm	1:50
Material_Technik	Bleistift auf Transparent	
Beschriftung	Ansicht B M 1:50	
Signatur_Autor		
Stempel/Plankopf		
Anmerkungen		
Standort	Planschrank 2	

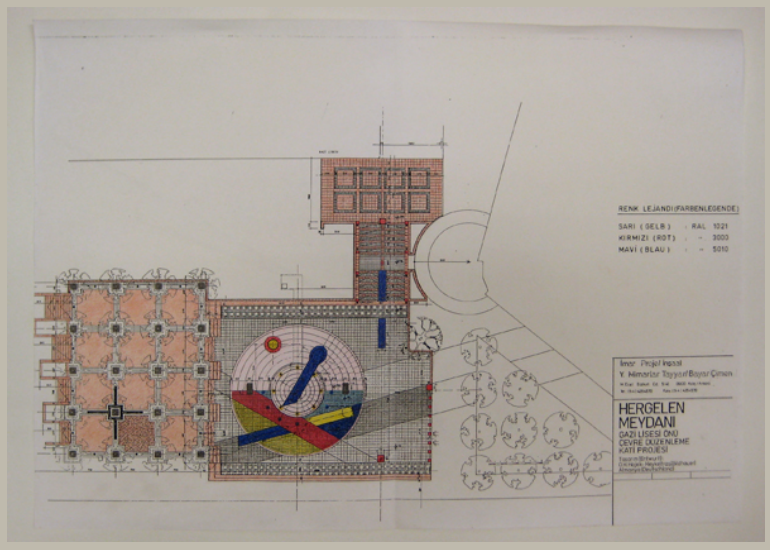


Signatur	HAJ_A 111/13
Autor	
Objektart	Plan
Objekt	**Aufsicht Platz (farbig angelegt)**
Nr. Plan_WB/Motto	
Datum	/ /
Maße/Maßstab	298 x 420 mm
Material_Technik	Buntstift auf Kopie
Beschriftung	Hergelen / Meydani / gazi lisesi önü / cevre düzenleme / kati projesi
Signatur_Autor	
Stempel/Plankopf	
Anmerkungen	
Standort	Planschrank 2

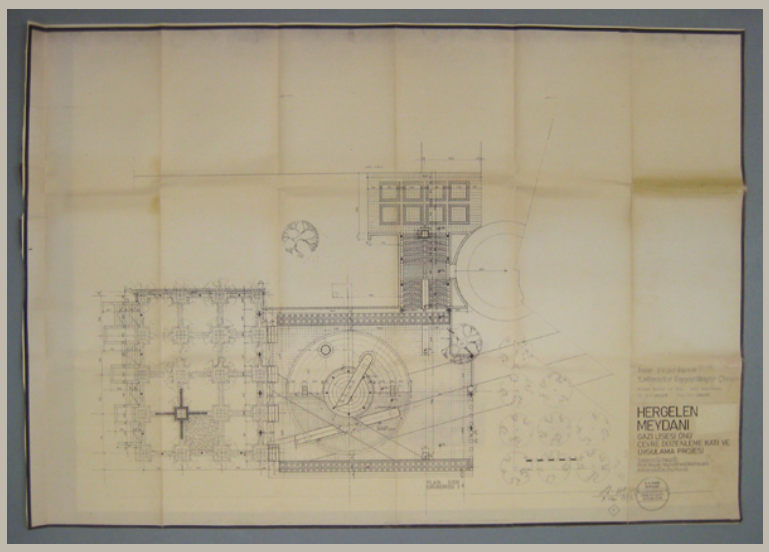


Signatur	HAJ_A 111/14	
Autor	Otto Herbert Hajek	
Objektart	Plan	
Objekt	**Aufsicht Platz**	
Nr. Plan_WB/Motto	Plan 1	
Datum	09 / 05 / 1993	
Maße/Maßstab	900 x 1294 mm	1:100
Material_Technik	Pause	
Beschriftung	Hergelen / Meydani / gazi lisesi önü / cevre düzenleme kati ve / uygulama projesi links neben Stempel: *Signatur* / 09. Mai 1993 1	
Signatur_Autor	OH. Hajek	
Stempel/Plankopf	Adress-Stempel Hajek	
Anmerkungen		
Standort	Planschrank 2	

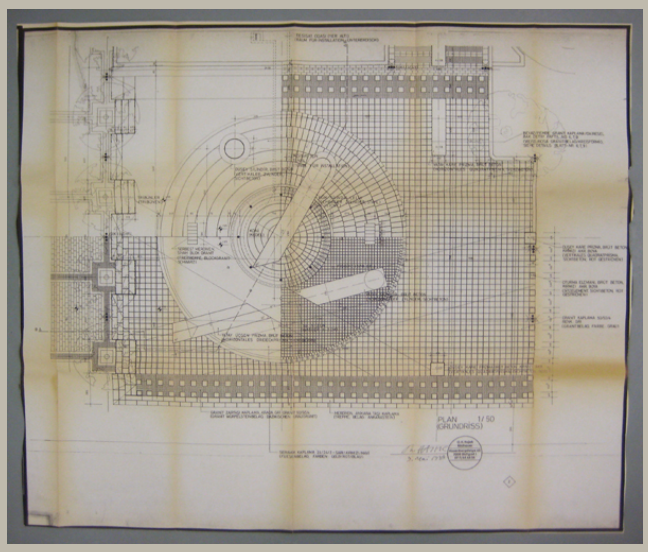


Signatur	HAJ_A 111/15
Autor	Otto Herbert Hajek
Objektart	Plan
Objekt	**Aufsicht Platz**
Nr. Plan_WB/Motto	Plan 2
Datum	09 / 05 / 1993
Maße/Maßstab	902 x 1079 mm | 1:50
Material_Technik	Pause
Beschriftung	links neben Stempel: *Signatur* / 09. Mai 1993 2
Signatur_Autor	OH. Hajek
Stempel/Plankopf	Adress-Stempel Hajek
Anmerkungen	
Standort	Planschrank 2

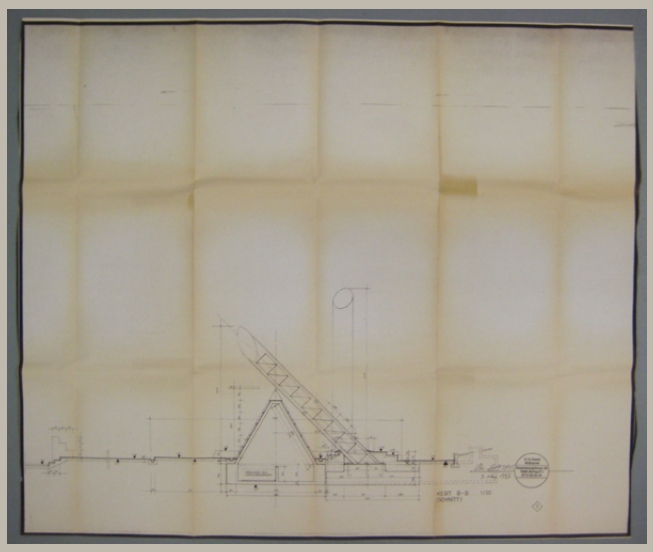


Signatur	HAJ_A 111/16
Autor	Otto Herbert Hajek
Objektart	Plan
Objekt	**Schnitt Platz mit Raumzeichen**
Nr. Plan_WB/Motto	Plan 3
Datum	09 / 05 / 1993
Maße/Maßstab	902 x 1074 mm | 1:50
Material_Technik	Pause
Beschriftung	links neben Stempel: *Signatur* / 09. Mai 1993 3
Signatur_Autor	OH. Hajek
Stempel/Plankopf	Adress-Stempel Hajek
Anmerkungen	
Standort	Planschrank 2

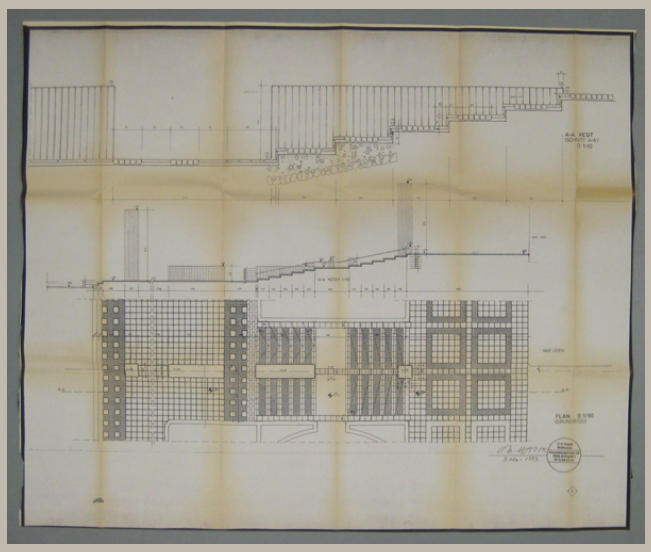


Signatur	HAJ_A 111/17	
Autor	Otto Herbert Hajek	
Objektart	Plan	
Objekt	**Aufsicht und Schnitte Treppenanlage**	
Nr. Plan_WB/Motto	Plan 4	
Datum	09 / 05 / 1993	
Maße/Maßstab	902 x 1096 mm	1:50; 1:10
Material_Technik	Pause	
Beschriftung	links neben Stempel: *Signatur* / 09. Mai 1993 4	
Signatur_Autor	OH. Hajek	
Stempel/Plankopf	Adress-Stempel Hajek	
Anmerkungen		
Standort	Planschrank 2	

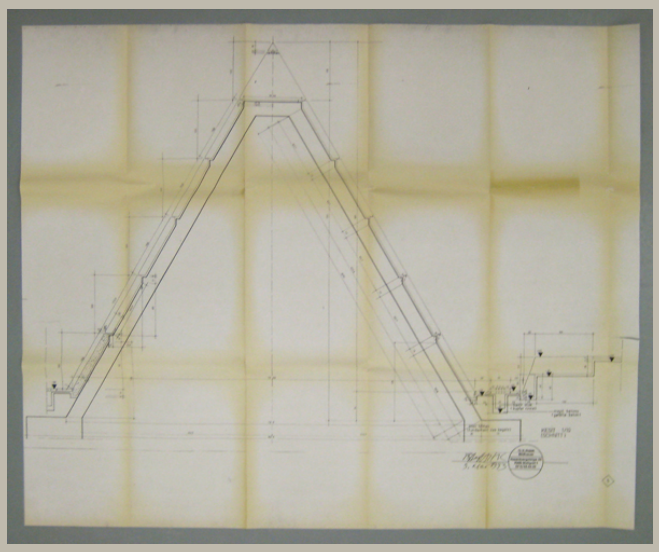


Signatur	HAJ_A 111/18
Autor	Otto Herbert Hajek
Objektart	Plan
Objekt	**Schnitt Kegel**
Nr. Plan_WB/Motto	Plan 5
Datum	09 / 05 / 1993
Maße/Maßstab	879 x 1078 mm | 1:10
Material_Technik	Pause
Beschriftung	links neben Stempel: *Signatur* / 09. Mai 1993 5
Signatur_Autor	Hajek
Stempel/Plankopf	Adress-Stempel Hajek
Anmerkungen	
Standort	Planschrank 2

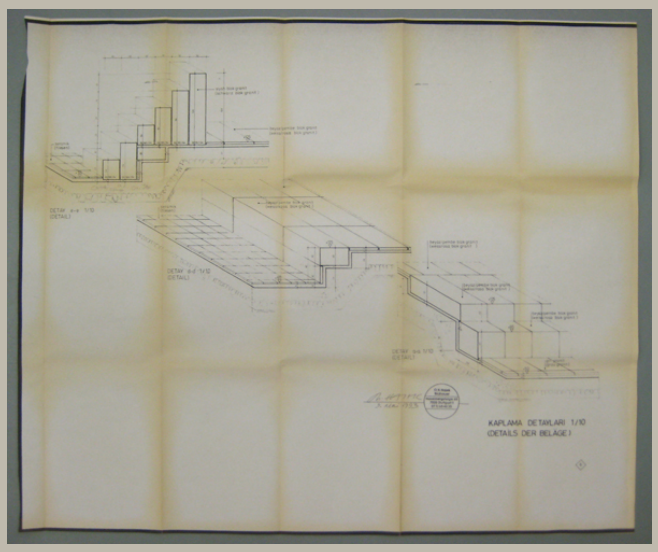


Signatur	HAJ_A 111/19	
Autor	Otto Herbert Hajek	
Objektart	Plan	
Objekt	**Isometrie Details Beläge**	
Nr. Plan_WB/Motto	Plan 6	
Datum	09 / 05 / 1993	
Maße/Maßstab	902 x 1093 mm	1:10
Material_Technik	Pause	
Beschriftung	links neben Stempel: *Signatur* / 09. Mai 1993 6	
Signatur_Autor	OH. Hajek	
Stempel/Plankopf	Adress-Stempel Hajek	
Anmerkungen		
Standort	Planschrank 2	

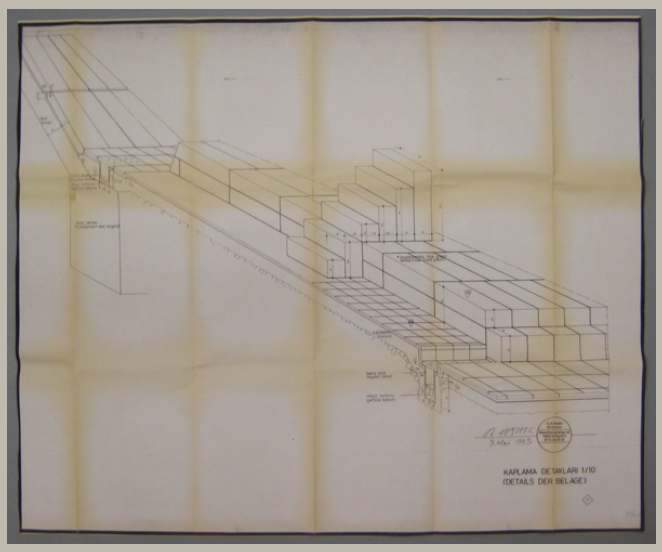


Signatur	HAJ_A 111/20	
Autor	Otto Herbert Hajek	
Objektart	Plan	
Objekt	**Isometrie Details Beläge**	
Nr. Plan_WB/Motto	Plan 7	
Datum	09 / 05 / 1993	
Maße/Maßstab	902 x 1093 mm	1:10
Material_Technik	Pause	
Beschriftung	links neben Stempel: *Signatur* / 09. Mai 1993 7	
Signatur_Autor	OH. Hajek	
Stempel/Plankopf	Adress-Stempel Hajek	
Anmerkungen		
Standort	Planschrank 2	

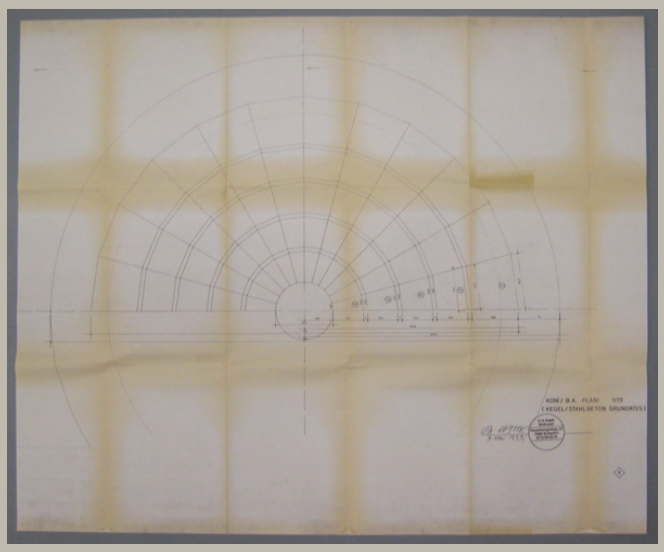


Signatur	HAJ_A 111/21
Autor	Otto Herbert Hajek
Objektart	Plan
Objekt	**Aufsicht Kegel**
Nr. Plan_WB/Motto	Plan 8
Datum	09 / 05 / 1993
Maße/Maßstab	882 x 1075 mm | 1:10
Material_Technik	Pause
Beschriftung	links neben Stempel: *Signatur* / 09. Mai 1993 8
Signatur_Autor	OH. Hajek
Stempel/Plankopf	Adress-Stempel Hajek
Anmerkungen	
Standort	Planschrank 2

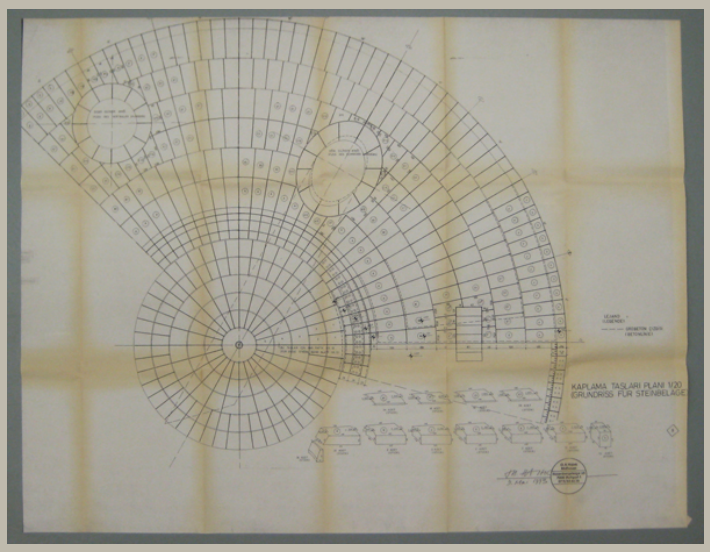


Signatur	HAJ_A 111/22
Autor	Otto Herbert Hajek
Objektart	Plan
Objekt	**Teilgrundriss Platz mit Angaben zu Steinbelägen**
Nr. Plan_WB/Motto	Plan 9
Datum	09 / 05 / 1993
Maße/Maßstab	869x 1143 mm | 1:20
Material_Technik	Pause
Beschriftung	links neben Stempel: *Signatur* / 09. Mai 1993 9
Signatur_Autor	OH. Hajek
Stempel/Plankopf	Adress-Stempel Hajek
Anmerkungen	
Standort	Planschrank 2

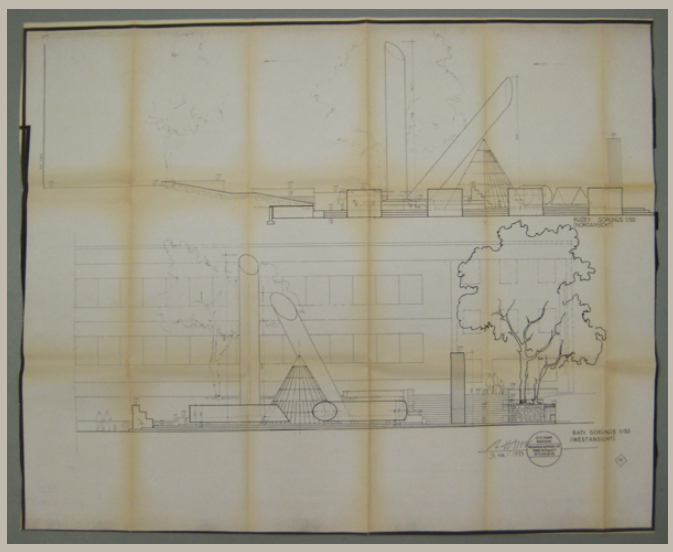

Signatur	HAJ_A 111/23
Autor	Otto Herbert Hajek
Objektart	Plan
Objekt	**Ansichten Platz mit Raumzeichen**
Nr. Plan_WB/Motto	Plan 10
Datum	09 / 05 / 1993
Maße/Maßstab	903 x 1118 mm | 1:50
Material_Technik	Pause
Beschriftung	links neben Stempel: *Signatur* / 09. Mai 1993 10
Signatur_Autor	OH. Hajek
Stempel/Plankopf	Adress-Stempel Hajek
Anmerkungen	
Standort	Planschrank 2

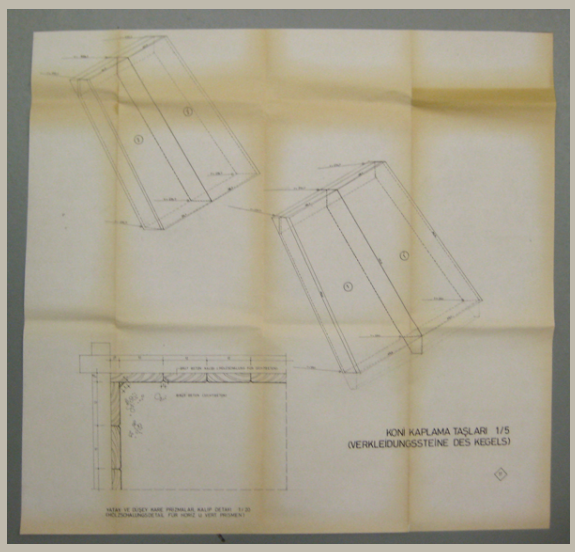


Signatur	HAJ_A 111/24	
Autor		
Objektart	Plan	
Objekt	**Details Verkleidungssteine Kegel und Schalung**	
Nr. Plan_WB/Motto	Plan 11	
Datum	/ /	
Maße/Maßstab	700 x 738 mm	1:20; 1:5
Material_Technik	Pause	
Beschriftung		
Signatur_Autor		
Stempel/Plankopf		
Anmerkungen		
Standort	Planschrank 2	

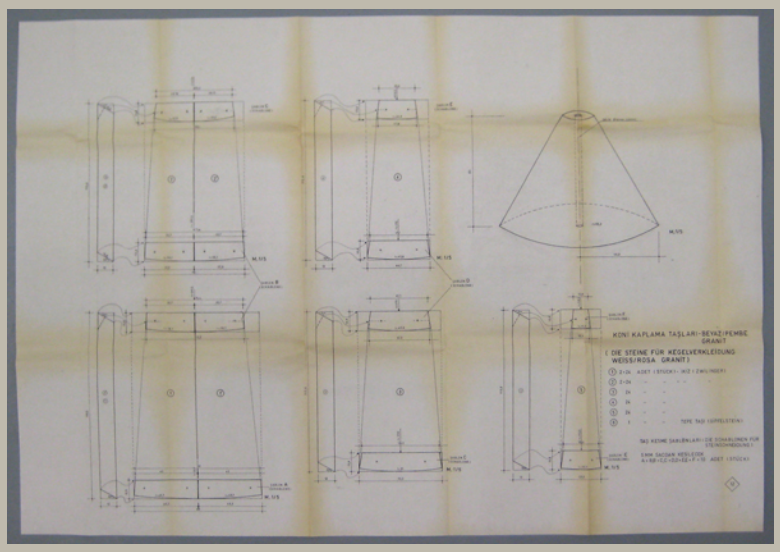


Signatur	HAJ_A 111/25
Autor	
Objektart	Plan
Objekt	**Details Verkleidungssteine Kegel**
Nr. Plan_WB/Motto	Plan 11
Datum	/ /
Maße/Maßstab	756 x 1087 mm 1:5
Material_Technik	Pause
Beschriftung	
Signatur_Autor	
Stempel/Plankopf	
Anmerkungen	
Standort	Planschrank 2


Signatur	HAJ_A 111/26
Autor	Kayhan
Objektart	Pläne
Objekt	**Details Konstruktion**
Nr. Plan_WB/Motto	B 001 – B 006
Datum	/ / 1993
Maße/Maßstab	1:50; 1:30; 1:20; 1:10
Material_Technik	Pausen
Beschriftung	
Signatur_Autor	
Stempel/Plankopf	Plankopf: Kayhan
Anmerkungen	Mappe mit 6 Plänen
Standort	Planschrank 2

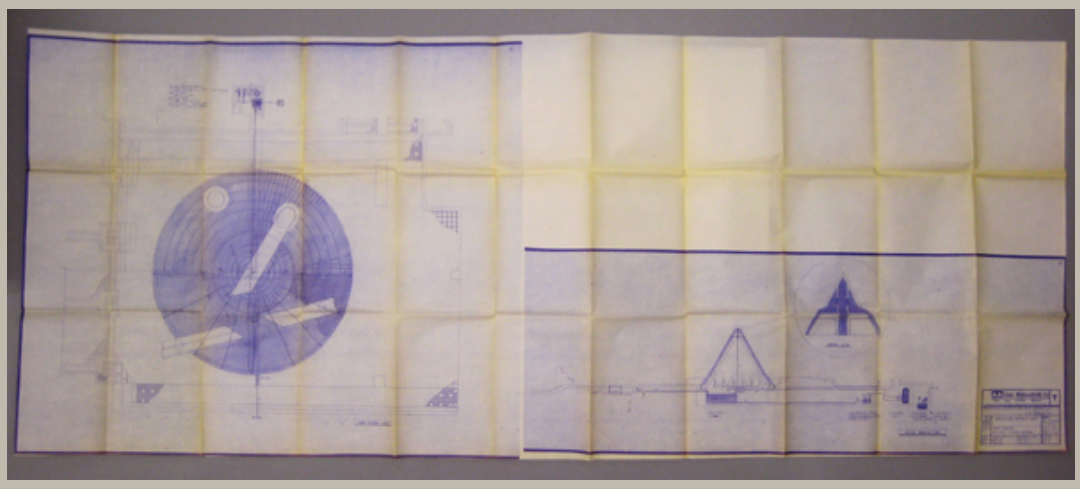


Signatur	HAJ_A 111/27	
Autor	Ünlü Mühendislik	
Objektart	Plan	
Objekt	**Details Konstruktion Brunnenanlage**	
Nr. Plan_WB/Motto		
Datum	17 / 05 / 1993	
Maße/Maßstab	890 x 2270 mm	1:50; 1:20
Material_Technik	Pause	
Beschriftung	Hergelen Meydani Aniti / Sihhi Tesisat / Kat plani ve kolon semasi	
Signatur_Autor		
Stempel/Plankopf	Plankopf: Ünlü Mühendislik	
Anmerkungen		
Standort	Planschrank 2	

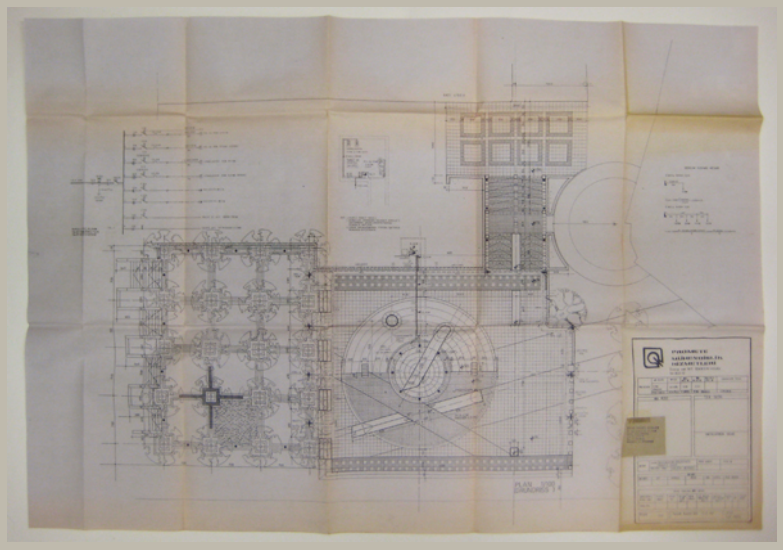


Signatur	HAJ_A 111/28
Autor	Promete Mühendislik Hizmetleri
Objektart	Plan
Objekt	**Verlegung Elektrik**
Nr. Plan_WB/Motto	
Datum	/ /
Maße/Maßstab	740 x 1070 mm — 1:100
Material_Technik	Pause
Beschriftung	
Signatur_Autor	
Stempel/Plankopf	Plankopf: Promete Mühendislik Hizmetleri
Anmerkungen	
Standort	Planschrank 2

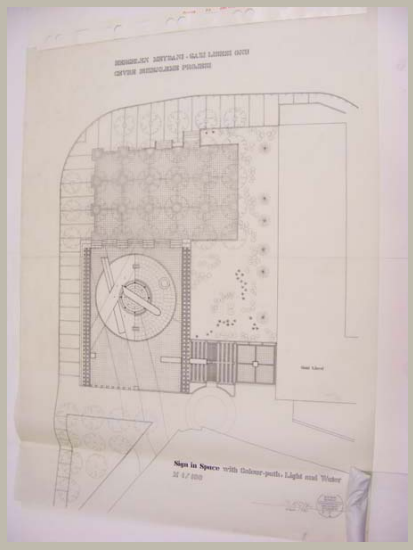


Signatur	HAJ_A 111/29	
Autor	Otto Herbert Hajek	
Objektart	Plan	
Objekt	**Aufsicht Gesamtanlage**	
Nr. Plan_WB/Motto	Plan 1	
Datum	/ 10 / 1992	
Maße/Maßstab	1227 x 903 mm	1:100
Material_Technik	Tusche und Bleistift auf Transparent Stempel	
Beschriftung	oben: Hergelen Meydani - gazi lisesi onu / cevre duzenleme projesi unten: Sign in Space with Colour-path, Light and Water / M 1/100cm links neben Stempel: *Signatur* / Okt. 1992 im Stempel: P 1	
Signatur_Autor	OH. Hajek	
Stempel/Plankopf	Adress-Stempel Hajek	
Anmerkungen		
Standort	Planschrank 3	

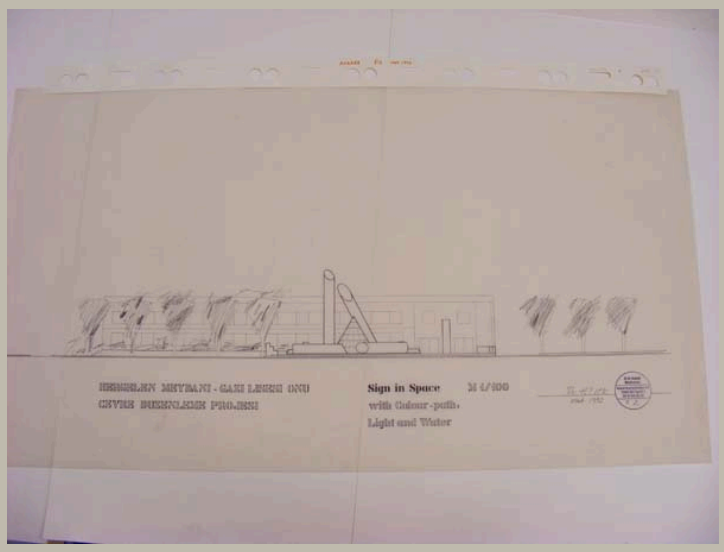


Signatur	HAJ_A 111/30
Autor	Otto Herbert Hajek
Objektart	Plan
Objekt	**Ansicht Platz mit Raumzeichen**
Nr. Plan_WB/Motto	Plan 2
Datum	/ 10 / 1992
Maße/Maßstab	646 x 1187 mm 1:100
Material_Technik	Tusche auf Transparent Stempel
Beschriftung	links: Hergelen Meydani – gazi lisesi onu / cevre duzenleme projesi mittig: Sign in Space with Colour-path / Light and Water / M 1/100 links neben Stempel: *Signatur* / Okt. 1992 im Stempel: P 2
Signatur_Autor	OH. Hajek
Stempel/Plankopf	Adress-Stempel Hajek
Anmerkungen	
Standort	Planschrank 3

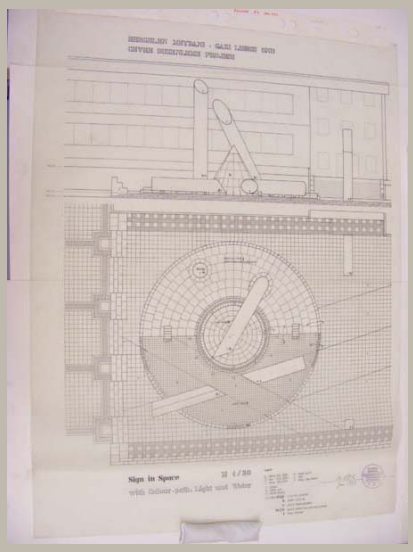


Signatur	HAJ_A 111/31	
Autor	Otto Herbert Hajek	
Objektart	Plan	
Objekt	**Ansicht und Aufsicht Platz mit Raumzeichen**	
Nr. Plan_WB/Motto	Plan 3	
Datum	/ 01 / 1993	
Maße/Maßstab	1220 x 906 mm	1:50
Material_Technik	Tusche auf Transparent Stempel	
Beschriftung	oben: Hergelen Meydani - gazi lisesi onu / cevre duzenleme projesi unten: Sign in Space with Colour-path, Light and Water / M 1/50 links neben Stempel: *Signatur* / Jan. 1993 im Stempel: P 3	
Signatur_Autor	OH. Hajek	
Stempel/Plankopf	Adress-Stempel Hajek	
Anmerkungen		
Standort	Planschrank 3	

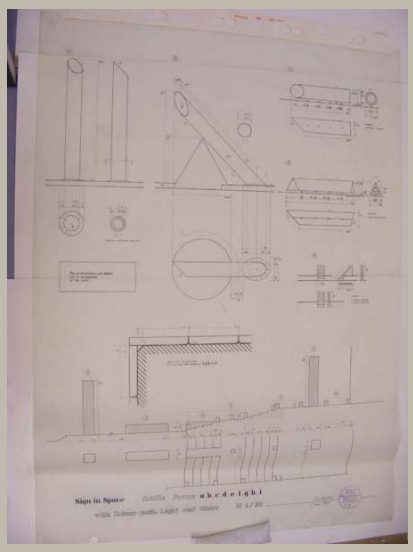


Signatur	HAJ_A 111/32	
Autor	Otto Herbert Hajek	
Objektart	Plan	
Objekt	**Ansichten und Aufsichten Raumzeichen; Details Formen a-i**	
Nr. Plan_WB/Motto	Plan 4	
Datum	/ 01 / 1993	
Maße/Maßstab	1236 x 905 mm	1:50; 1:1
Material_Technik	Tusche auf Transparent Stempel	
Beschriftung	Sign in Space with Colour-path, Light and Water / details forms a, b, c, d, e, f, g, h, i / M 1/50 links neben Stempel: *Signatur* / Jan. 1993 im Stempel: P 4	
Signatur_Autor	OH. Hajek	
Stempel/Plankopf	Adress-Stempel Hajek	
Anmerkungen		
Standort	Planschrank 3	

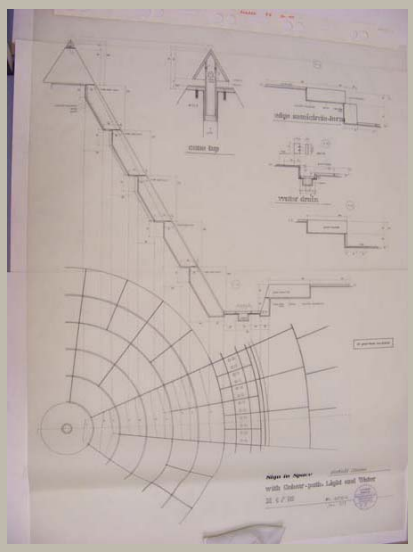

Signatur	HAJ_A 111/33	
Autor	Otto Herbert Hajek	
Objektart	Plan	
Objekt	**Schnitte und Aufsicht Kegel; Schnitt Wasserrinne**	
Nr. Plan_WB/Motto	Plan 5	
Datum	/ 01 / 1993	
Maße/Maßstab	1223 x 931 mm	1:10; 1:2
Material_Technik	Tusche auf Transparent Stempel	
Beschriftung	Sign in Space with Colour-path, Light and Water / M 1/10 / detail cone links neben Stempel: *Signatur* / Jan. 1993 im Stempel: P 5	
Signatur_Autor	OH. Hajek	
Stempel/Plankopf	Adress-Stempel Hajek	
Anmerkungen		
Standort	Planschrank 3	

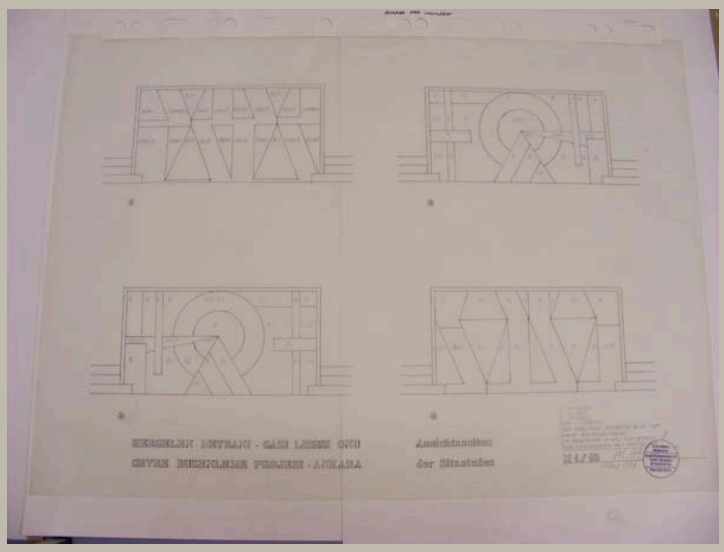


Signatur	HAJ_A 111/34
Autor	Otto Herbert Hajek
Objektart	Plan
Objekt	**Ansichten Sitzstufen mit Wandbildern**
Nr. Plan_WB/Motto	
Datum	/ 03 / 1994
Maße/Maßstab	787 x 1114 mm — 1:10
Material_Technik	Tusche auf Transparent Stempel
Beschriftung	Hergelen Meydani - gazi lisesi onu / cevre duzenleme projesi - Ankara / Ansichtsseiten / der Sitzstufen M 1/10 links neben Stempel: *Signatur* / März 1994
Signatur_Autor	OH. Hajek
Stempel/Plankopf	Adress-Stempel Hajek
Anmerkungen	
Standort	Planschrank 3

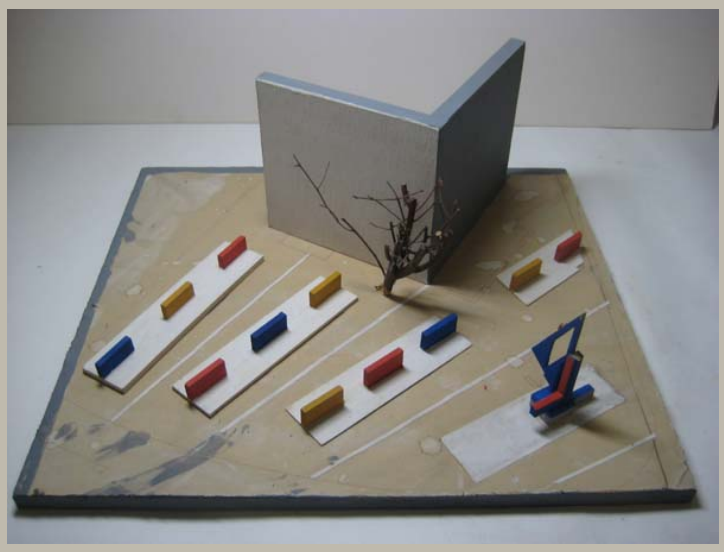

Signatur	HAJ_A 112_m01
Autor	
Objektart	Modell
Objekt	**Platzgestaltung**
Nr. Plan_WB/Motto	
Datum	/ /
Maße/Maßstab	20 x 53 x 57 cm
Material_Technik	Technik: - Holz,verleimt, gefasst, Papierauflage Material: - Konstruktion: Holz - Auflage: Papier/Pause - Fassung: Deckfarbe
Beschriftung	
Signatur_Autor	
Stempel/Plankopf	
Anmerkungen	vgl. Restaurierungsbericht Hajek 2011-28
Standort	Modellregal 3/3



Signatur	HAJ_A 112/01
Autor	Tiefbauamt Saarlouis
Objektart	Plan
Objekt	**Lageplan (alter Bestand)**
Nr. Plan_WB/Motto	
Datum	/ 01 / 1994
Maße/Maßstab	540 x 1085 mm — 1:100
Material_Technik	Faserschreiber auf Pause
Beschriftung	
Signatur_Autor	
Stempel/Plankopf	Plankopf Tiefbauamt Saarlouis
Anmerkungen	
Standort	Planschrank 2

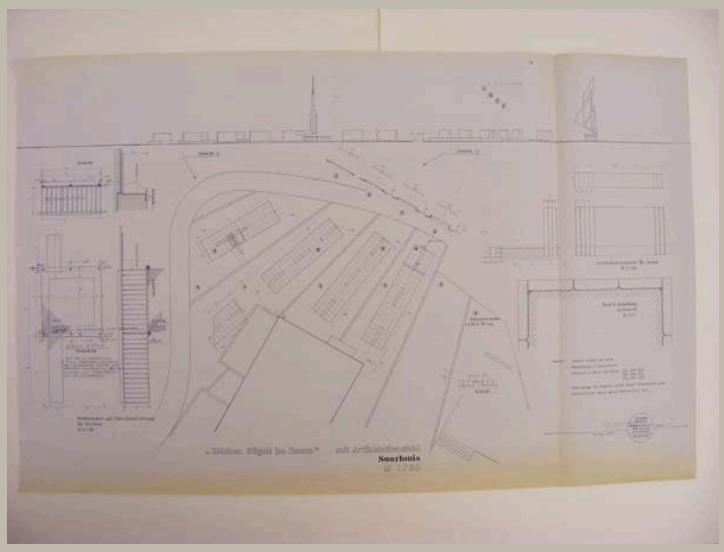


Signatur	HAJ_A 112/02	
Autor	Otto Herbert Hajek	
Objektart	Plan	
Objekt	**Aufsicht Platz; Ansichten und Schnitte Artikulationsfelder; Detail Schalung; Ansicht, Grundriss und Schnitte Betonsockel Zeichen Artikulationsfeld 1**	
Nr. Plan_WB/Motto	Plan 1	
Datum	/ 03 / 1994	
Maße/Maßstab	902 x 1428 mm	1:50; 1:10; 1:1
Material_Technik	Pause	
Beschriftung	„Zeichen flügelt im Raum“ mit Artikulationsfeld / Saarlouis / M 1/50 links neben Stempel: *Signatur* / März 1994	
Signatur_Autor	OH. Hajek	
Stempel/Plankopf	Adress-Stempel Hajek	
Anmerkungen		
Standort	Modellregal 5/2 (Planrolle)	




Signatur	HAJ_A 112/03
Autor	Otto Herbert Hajek
Objektart	Plan
Objekt	**Lageplan mit Aufsicht Platz**
Nr. Plan_WB/Motto	Pl[an]. 2
Datum	/ 03 / 1994
Maße/Maßstab	695 x 961 mm | 1:100
Material_Technik	Pause
Beschriftung	„Zeichen flügelt im Raum II“ mit Artikulationsfeld / Saarlouis M 1/100 links neben Stempel: *Signatur* / März 1994
Signatur_Autor	OH. Hajek
Stempel/Plankopf	Adress-Stempel Hajek
Anmerkungen	
Standort	Planschrank 2




Signatur	HAJ_A 112/04	
Autor	Otto Herbert Hajek	
Objektart	Plan	
Objekt	**Lageplan mit Aufsicht Platz**	
Nr. Plan_WB/Motto		
Datum	/ 03 / 1994	
Maße/Maßstab	696 x 965 mm	1:100
Material_Technik	Pastellkreide, Faserschreiber und Tusche auf Pause	
Beschriftung	„Zeichen flügelt im Raum II“ mit Artikulationsfeld / Saarlouis M 1/100 links neben Stempel: *Signatur* / März 1994	
Signatur_Autor	OH. Hajek	
Stempel/Plankopf	Adress-Stempel Hajek	
Anmerkungen		
Standort	Planschrank 2	

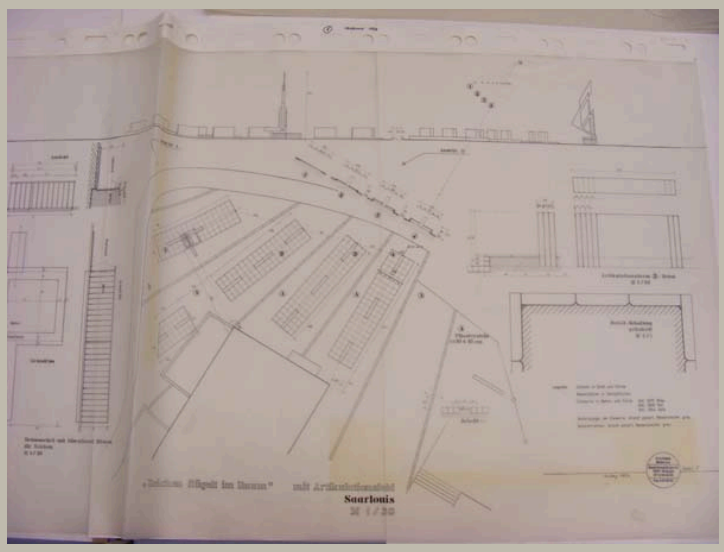


Signatur	HAJ_A 112/05	
Autor	Otto Herbert Hajek	
Objektart	Plan	
Objekt	**Aufsicht Platz; Ansichten und Schnitte Artikulationsfelder; Detail Schalung; Ansicht, Grundriss und Schnitte Betonsockel Zeichen Artikulationsfeld 1**	
Nr. Plan_WB/Motto	Plan 1	
Datum	/ 03 / 1994	
Maße/Maßstab	894 x 1425 mm	1:50; 1:10; 1:1
Material_Technik	Tusche auf Transparent Stempel	
Beschriftung	„Zeichen flügelt im Raum“ mit Artikulationsfeld / Saarlouis / M 1/50 links neben Stempel: März 1994 rechts neben Stempel: Plan 1	
Signatur_Autor		
Stempel/Plankopf	Adress-Stempel Hajek	
Anmerkungen		
Standort	Planschrank 3	

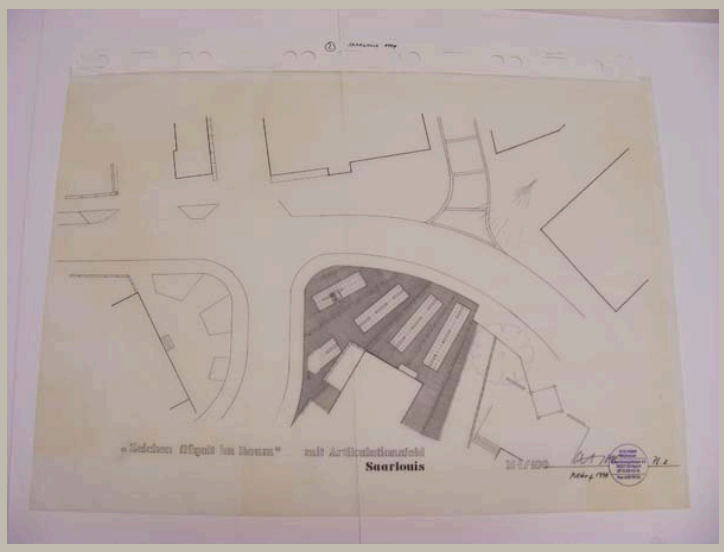


Signatur	HAJ_A 112/06
Autor	Otto Herbert Hajek
Objektart	Plan
Objekt	**Lageplan mit Aufsicht Platz**
Nr. Plan_WB/Motto	Plan 2
Datum	/ 03 / 1994
Maße/Maßstab	689 x 966 mm — 1:100
Material_Technik	Tusche auf Transparent Signatur: Faserschreiber Stempel
Beschriftung	„Zeichen flügelt im Raum II" mit Artikulationsfeld / Saarlouis M 1/100 links neben Stempel: *Signatur* / März 1994 rechts neben Stempel: Pl. 2
Signatur_Autor	Hajek
Stempel/Plankopf	Adress-Stempel Hajek
Anmerkungen	
Standort	Planschrank 3

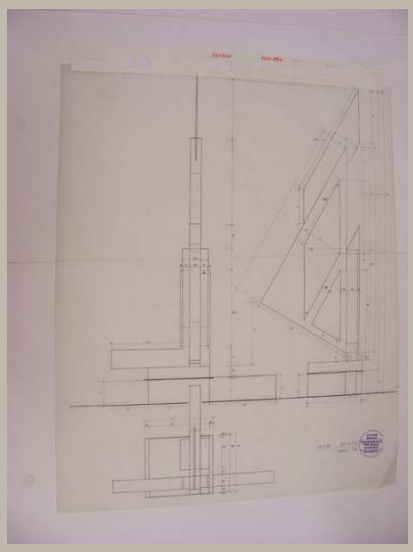

Signatur	HAJ_A 112/07
Autor	Otto Herbert Hajek
Objektart	Plan
Objekt	**Ansichten und Aufsicht Zeichen Artikulationsfeld 1**
Nr. Plan_WB/Motto	
Datum	/ 03 / 1994
Maße/Maßstab	896 x 755 mm | 1:10
Material_Technik	Tusche auf Transparent Stempel
Beschriftung	links neben Stempel: M:1:10 *Signatur* / März 1994
Signatur_Autor	Hajek
Stempel/Plankopf	Adress-Stempel Hajek
Anmerkungen	
Standort	Planschrank 3

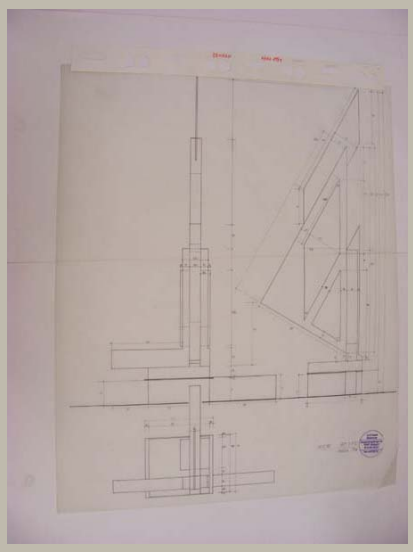

Signatur	HAJ_A 112/08
Autor	Otto Herbert Hajek
Objektart	Plan
Objekt	**Ansichten und Aufsicht Zeichen Artikulationsfeld 1**
Nr. Plan_WB/Motto	
Datum	/ 03 / 1994
Maße/Maßstab	907 x 735 mm | 1:10
Material_Technik	Pause
Beschriftung	links neben Stempel: M:1:10 *Signatur* / März 1994
Signatur_Autor	Hajek
Stempel/Plankopf	Adress-Stempel Hajek
Anmerkungen	
Standort	Planschrank 2

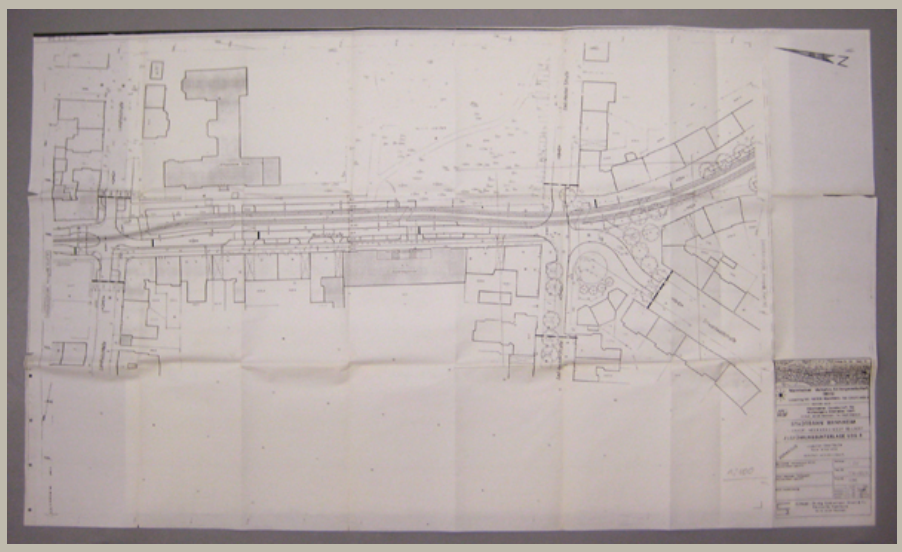

Signatur	HAJ_A 113/01
Autor	Schlegel-Spiekermann GmbH & Co.?
Objektart	Plan
Objekt	**Lageplan Lindenhof-Neckarau - Meerfeldstraße**
Nr. Plan_WB/Motto	5080 - 7.16-4323/93
Datum	/ 10 / 1993
Maße/Maßstab	900 x 1535 mm | 1:250
Material_Technik	Pause mit Bleistift-Einzeichnung
Beschriftung	Lageplan Oberfläche / Meerfeldstraße
Signatur_Autor	
Stempel/Plankopf	Plankopf Mannheimer Verkehrs-Aktiengesellschaft
Anmerkungen	
Standort	Planschrank 2



Signatur	HAJ_A 113/02
Autor	Otto Herbert Hajek
Objektart	Plan
Objekt	**Aufsicht und Ansicht Platz mit Raumzeichen**
Nr. Plan_WB/Motto	Plan 1
Datum	/ 02 / 1994
Maße/Maßstab	898 x 647 mm | 1:100
Material_Technik	
Beschriftung	Sparkassenplatz Mannheim / Bodenbild mit Raumzeichen M 1/100 links neben Stempel: Feb. 1994 *Signatur* rechts neben Stempel: P 1
Signatur_Autor	Hajek
Stempel/Plankopf	Adress-Stempel Hajek
Anmerkungen	
Standort	Planschrank 2




Signatur	HAJ_A 113/03
Autor	Otto Herbert Hajek
Objektart	Plan
Objekt	**Aufsicht und Ansicht Platz mit Raumzeichen**
Nr. Plan_WB/Motto	Plan 1
Datum	/ 02 / 1994
Maße/Maßstab	904 x 646 mm | 1:100
Material_Technik	Pause
Beschriftung	Sparkassenplatz Mannheim / Bodenbild mit Raumzeichen M 1/100 links neben Stempel: Feb. 1994 *Signatur* rechts neben Stempel: P 1
Signatur_Autor	Hajek
Stempel/Plankopf	Adress-Stempel Hajek
Anmerkungen	
Standort	Planschrank 2




Signatur	HAJ_A 113/04
Autor	Otto Herbert Hajek
Objektart	Plan
Objekt	**Aufsicht und Ansicht Platz mit Raumzeichen (farbig angelegt)**
Nr. Plan_WB/Motto	Plan 1
Datum	/ 02 / 1994
Maße/Maßstab	903 x 646 mm | 1:100
Material_Technik	Deckfarbe, Wachskreide, Tusche und Bleistift auf Pause Signatur: Tusche?
Beschriftung	Sparkassenplatz Mannheim / Bodenbild mit Raumzeichen M 1/100 links neben Stempel: Feb. 1994 *Signatur* rechts neben Stempel: P 1
Signatur_Autor	Hajek
Stempel/Plankopf	Adress-Stempel Hajek
Anmerkungen	
Standort	Planschrank 2




Signatur	HAJ_A 113/05
Autor	Otto Herbert Hajek
Objektart	Plan
Objekt	**Aufsicht Platz**
Nr. Plan_WB/Motto	Plan 1
Datum	/ 02 / 1994
Maße/Maßstab	886 x 610 mm | 1:100
Material_Technik	Farbkopie
Beschriftung	Sparkassenplatz Mannheim / Bodenbild mit Raumzeichen M 1/100 links neben Stempel: Feb. 1994 *Signatur* rechts neben Stempel: P 1
Signatur_Autor	Hajek
Stempel/Plankopf	Adress-Stempel Hajek
Anmerkungen	
Standort	Planschrank 2

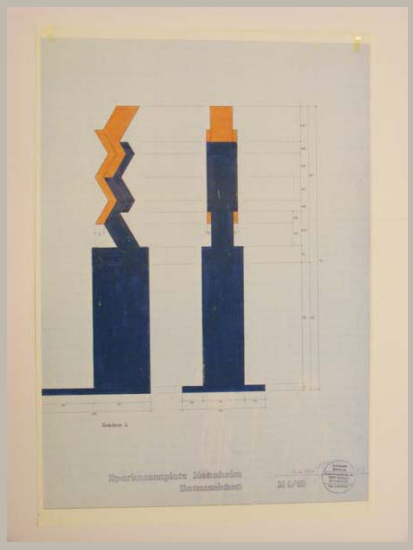


Signatur	HAJ_A 113/06	
Autor	Otto Herbert Hajek	
Objektart	Plan	
Objekt	**Ansichten Zeichen A**	
Nr. Plan_WB/Motto	Plan 2	
Datum	/ 02 / 1994	
Maße/Maßstab	888 x 630 mm	1:10
Material_Technik	Farbkopie	
Beschriftung	Sparkassenplatz Mannheim / Raumzeichen M 1/10 links neben Stempel: Febr. 1994 *Signatur* rechts neben Stempel: P. 2	
Signatur_Autor	Hajek	
Stempel/Plankopf	Adress-Stempel Hajek	
Anmerkungen		
Standort	Planschrank 2	

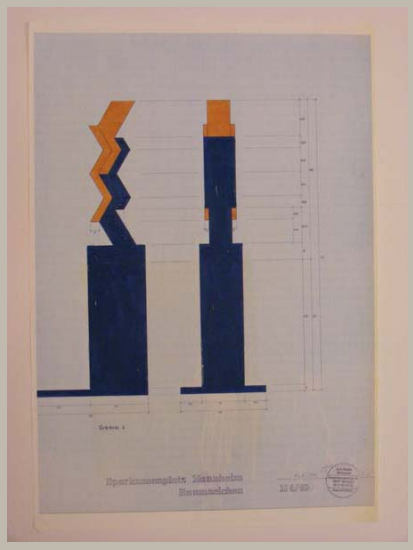


Signatur	HAJ_A 113/07
Autor	Otto Herbert Hajek
Objektart	Plan
Objekt	**Ansichten Zeichen A**
Nr. Plan_WB/Motto	Plan 2
Datum	/ 02 / 1994
Maße/Maßstab	888 x 609 mm | 1:10
Material_Technik	Farbkopie
Beschriftung	Sparkassenplatz Mannheim / Raumzeichen M 1/10 links neben Stempel: Febr. 1994 *Signatur* rechts neben Stempel: P. 2
Signatur_Autor	Hajek
Stempel/Plankopf	Adress-Stempel Hajek
Anmerkungen	
Standort	Planschrank 2

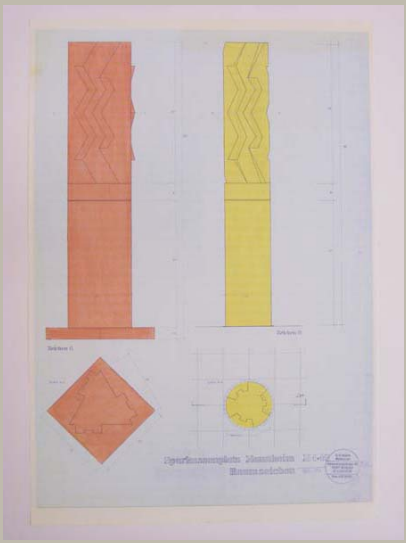


Signatur	HAJ_A 113/08
Autor	Otto Herbert Hajek
Objektart	Plan
Objekt	**Ansicht und Schnitt Zeichen B und C**
Nr. Plan_WB/Motto	Plan 3
Datum	/ 02 / 1994
Maße/Maßstab	887 x 610 mm | 1:10
Material_Technik	Farbkopie
Beschriftung	Sparkassenplatz Mannheim / Raumzeichen / M 1 10 links neben Stempel: Fr. 1994 rechts neben Stempel: P. 3
Signatur_Autor	
Stempel/Plankopf	Adress-Stempel Hajek
Anmerkungen	
Standort	Planschrank 2

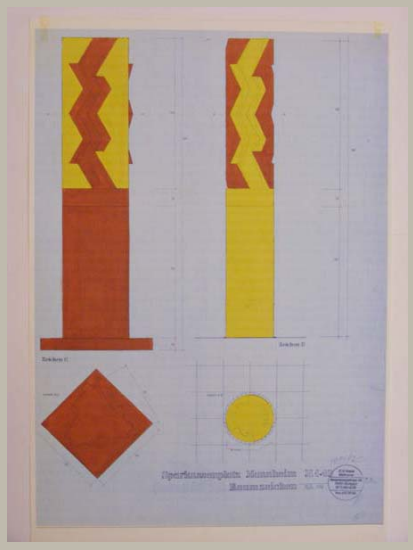


Signatur	HAJ_A 113/09
Autor	Otto Herbert Hajek
Objektart	Plan
Objekt	**Ansicht und Schnitt Zeichen B und C – Variante**
Nr. Plan_WB/Motto	Plan 3
Datum	/ 02 / 1994
Maße/Maßstab	888 x 610 mm | 1:10
Material_Technik	Farbkopie
Beschriftung	Sparkassenplatz Mannheim / Raumzeichen / M 1 10 links neben Stempel: *Signatur* / Fr. 1994 rechts neben Stempel: P. 3
Signatur_Autor	Hajek
Stempel/Plankopf	Adress-Stempel Hajek
Anmerkungen	
Standort	Planschrank 2

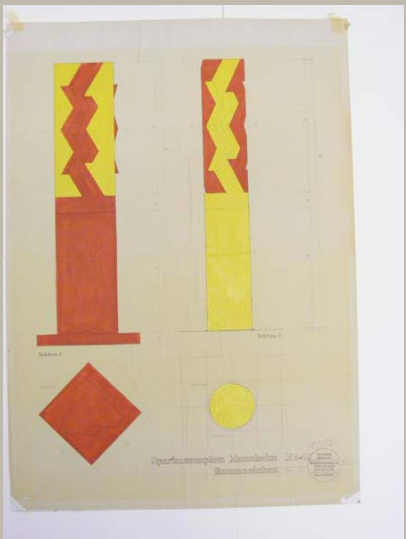


Signatur	HAJ_A 113/10	
Autor	Otto Herbert Hajek	
Objektart	Plan	
Objekt	**Ansicht und Schnitt Zeichen B und C – Variante (farbig angelegt)**	
Nr. Plan_WB/Motto	Plan 3	
Datum	/ 02 / 1994	
Maße/Maßstab	903 x 643 mm	1:10
Material_Technik	Deckfarbe und Wasserfarbe? auf Pause Signatur: Faserstift	
Beschriftung	Sparkassenplatz Mannheim / Raumzeichen / M 1 10 links neben Stempel: Febr. 1994 *Signatur* rechts neben Stempel: P. 3	
Signatur_Autor	Hajek	
Stempel/Plankopf	Adress-Stempel Hajek	
Anmerkungen		
Standort	Planschrank 2	

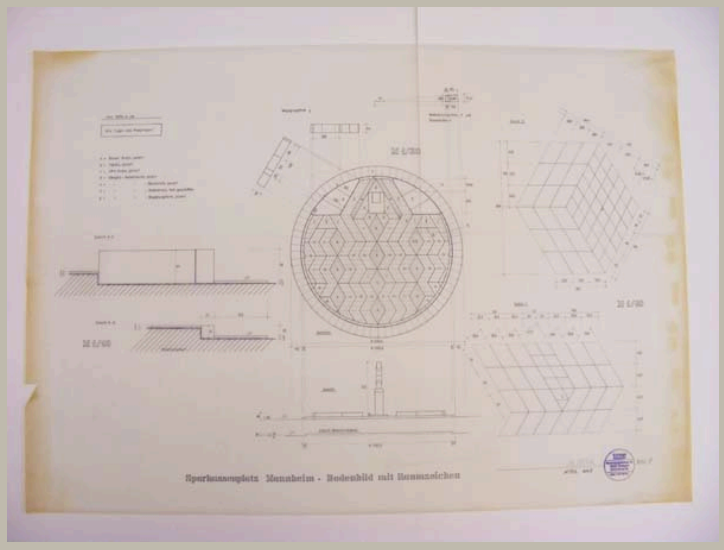


Signatur	HAJ_A 113/11	
Autor	Otto Herbert Hajek	
Objektart	Plan	
Objekt	**Aufsicht, Ansicht und Schnitt Bodenbild; Schnitte Betonfundamente; Detail Pflasterung**	
Nr. Plan_WB/Motto	Plan 4	
Datum	/ 04 / 1995	
Maße/Maßstab	904 x 1295 mm	1:50; 1:10
Material_Technik	Faserstift und Tusche auf Transparent Stempel	
Beschriftung	Sparkassenplatz Mannheim – Bodenbild mit Raumzeichen links neben Stempel: *Signatur* / April 1995 rechts neben Stempel: P 4	
Signatur_Autor	OH. Hajek	
Stempel/Plankopf	Adress-Stempel Hajek	
Anmerkungen		
Standort	Modellregal 5/2 (Planrolle)	

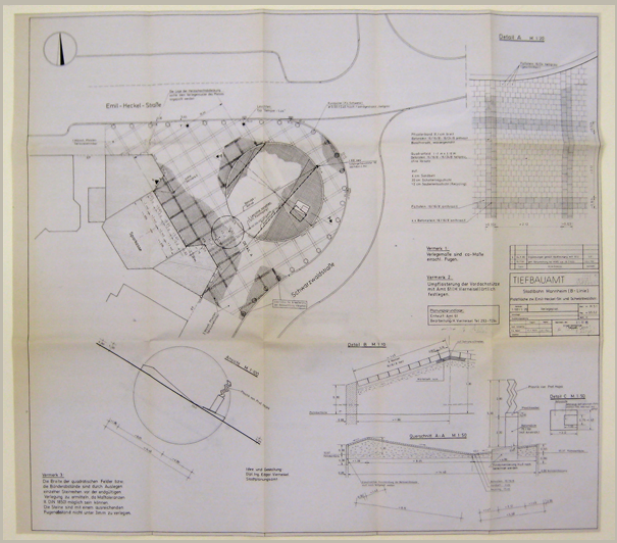


Signatur	HAJ_A 113/12	
Autor	Tiefbauamt Mannheim	
Objektart	Plan	
Objekt	**Verlegung Pflaster - Aufsichten, Ansicht, Schnitte**	
Nr. Plan_WB/Motto	9502-H.5.1	
Datum	31 / 07 / 1994	
Maße/Maßstab	790 x 890 mm	1:100; 1:20
Material_Technik	Pause	
Beschriftung	Stadtbahn Mannheim (B-Linie) / Platzfläche zw. Emil-Heckel-Str. und Schwarzwaldstr.	
Signatur_Autor		
Stempel/Plankopf	Plankopf Tiefbauamt Mannheim	
Anmerkungen		
Standort	Planschrank 2	

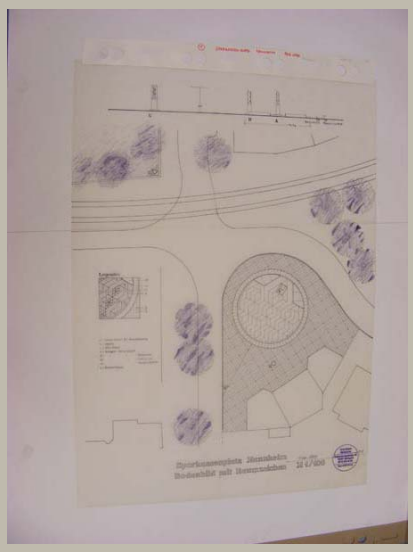


Signatur	HAJ_A 113/13
Autor	Otto Herbert Hajek
Objektart	Plan
Objekt	**Aufsicht und Ansicht Platz mit Raumzeichen**
Nr. Plan_WB/Motto	Plan 1
Datum	/ 02 / 1994
Maße/Maßstab	899 x 638 mm | 1:100
Material_Technik	Tusche, Tinte und Bleistift auf Transparent Stempel
Beschriftung	Sparkassenplatz Mannheim / Bodenbild mit Raumzeichen M 1/100 links neben Stempel: Feb. 1994 rechts neben Stempel: P 1
Signatur_Autor	
Stempel/Plankopf	Adress-Stempel Hajek
Anmerkungen	
Standort	Planschrank 3

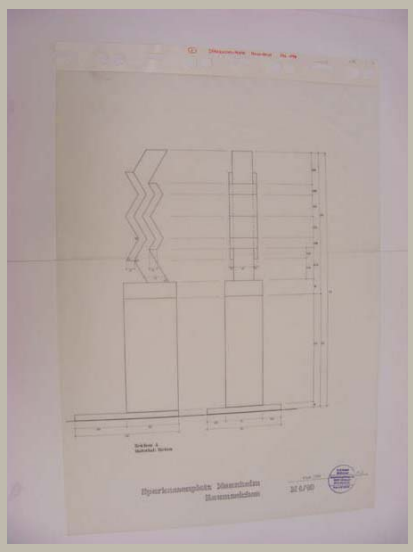


Signatur	HAJ_A 113/14
Autor	Otto Herbert Hajek
Objektart	Plan
Objekt	**Ansichten Zeichen A**
Nr. Plan_WB/Motto	Plan 2
Datum	/ 02 / 1994
Maße/Maßstab	896 x 646 mm | 1:10
Material_Technik	Tusche auf Transparent Signatur: Tinte Stempel
Beschriftung	Sparkassenplatz Mannheim / Raumzeichen M 1/10 links neben Stempel: Febr. 1994 rechts neben Stempel: P. 2
Signatur_Autor	
Stempel/Plankopf	Adress-Stempel Hajek
Anmerkungen	
Standort	Planschrank 3

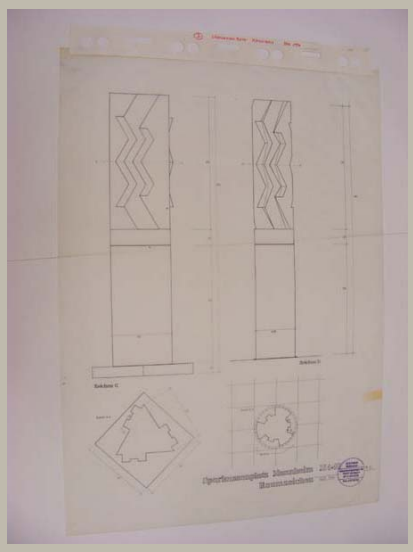


Signatur	HAJ_A 113/15	
Autor	Otto Herbert Hajek	
Objektart	Plan	
Objekt	**Ansicht und Schnitt Zeichen B und C**	
Nr. Plan_WB/Motto	Plan 3	
Datum	/ 02 / 1994	
Maße/Maßstab	894 x 643 mm	1:10
Material_Technik	Tusche auf Transparent Stempel	
Beschriftung	Sparkassenplatz Mannheim / Raumzeichen / M 1 10 links neben Stempel: Febr. 1994 rechts neben Stempel: P. 3	
Signatur_Autor		
Stempel/Plankopf	Adress-Stempel Hajek	
Anmerkungen		
Standort	Planschrank 3	

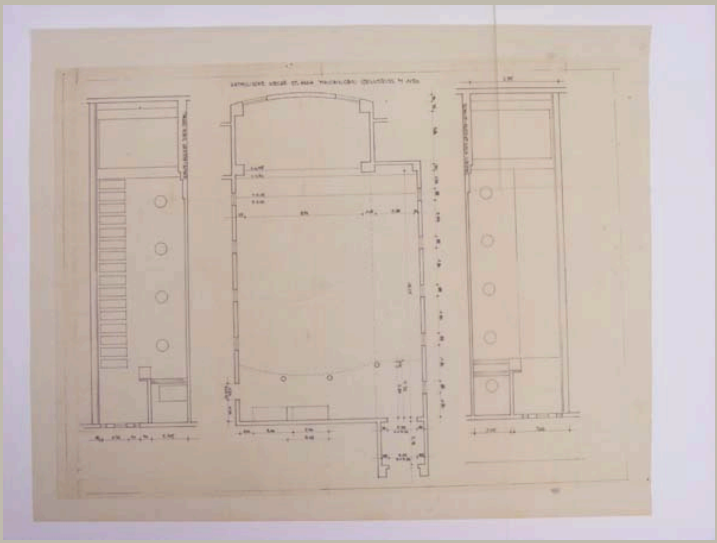


Signatur	HAJ_A 114/01
Autor	
Objektart	Plan
Objekt	**Grundriss und Längsschnitte Kirche (alter Bestand)**
Nr. Plan_WB/Motto	
Datum	/ /
Maße/Maßstab	657 x 967 mm — 1:50
Material_Technik	Kopie auf Transparent
Beschriftung	Katholische Kirche St. Anna Maichingen Grundriss M 1:50
Signatur_Autor	
Stempel/Plankopf	
Anmerkungen	
Standort	Planschrank 2

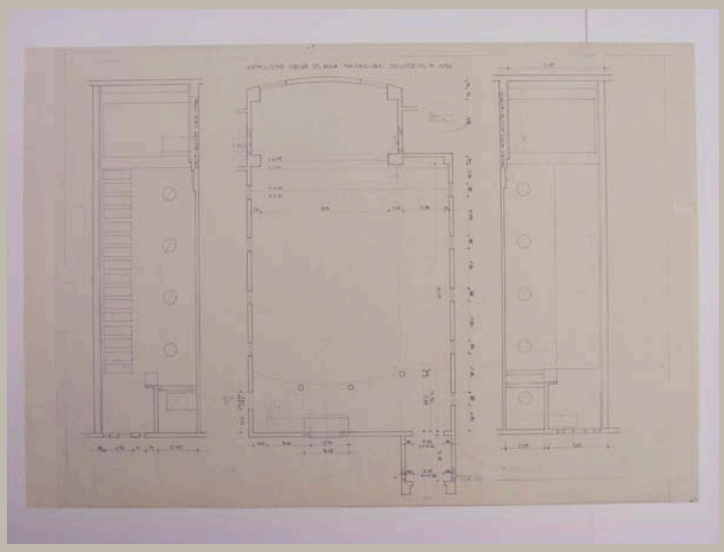


Signatur	HAJ_A 114/02
Autor	
Objektart	Plan
Objekt	**Grundriss und Längsschnitte Kirche (alter Bestand)**
Nr. Plan_WB/Motto	
Datum	/ /
Maße/Maßstab	652 x 956 mm — 1:50
Material_Technik	Pause Eintragungen: Bleistift
Beschriftung	Katholische Kirche St. Anna Maichingen Grundriss M 1:50
Signatur_Autor	
Stempel/Plankopf	
Anmerkungen	
Standort	Planschrank 2

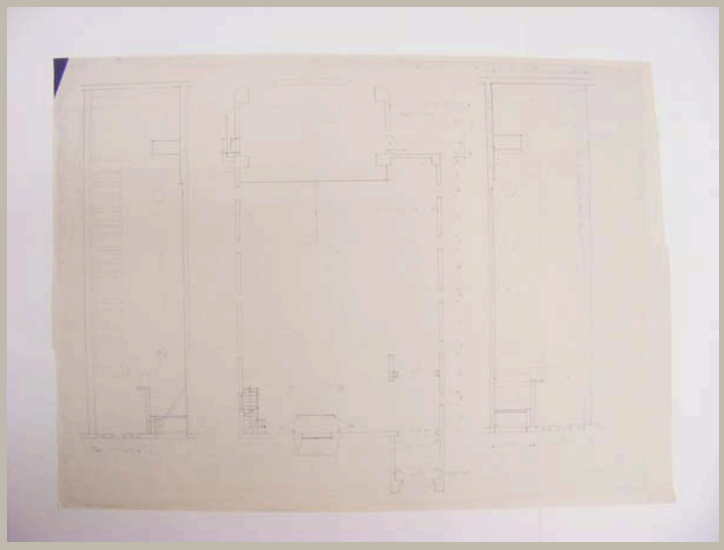


Signatur	HAJ_A 114/03
Autor	Otto Herbert Hajek
Objektart	Plan
Objekt	**Grundriss und Längsschnitte Kirche (alter Bestand)** **Rückseite: Zeichnung Bodenfeld**
Nr. Plan_WB/Motto	
Datum	/ /
Maße/Maßstab	653 x 905 mm
Material_Technik	Pause Rückseite: Bleistift
Beschriftung	
Signatur_Autor	
Stempel/Plankopf	
Anmerkungen	
Standort	Planschrank 2

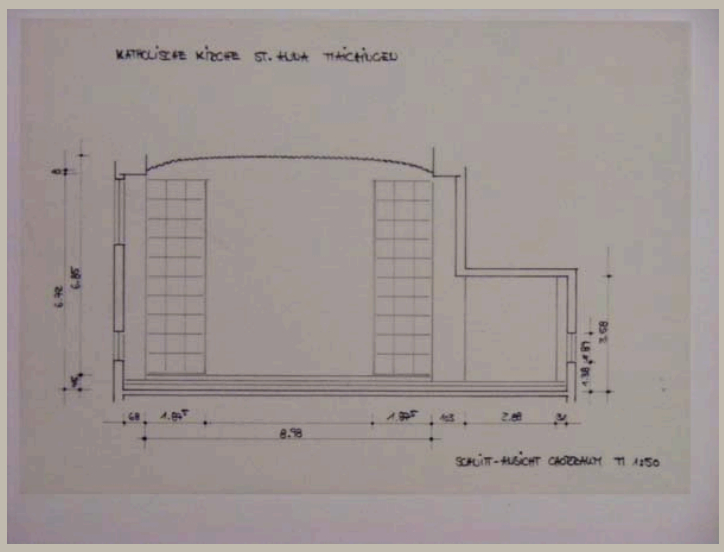


Signatur	HAJ_A 114/04
Autor	
Objektart	Plan
Objekt	**Querschnitt Kirche mit Blick Richtung Chor (alter Bestand)**
Nr. Plan_WB/Motto	
Datum	/ /
Maße/Maßstab	323 x 453 mm
Material_Technik	Kopie auf Transparent
Beschriftung	oben: Katholische Kirche St. Anna Maichingen unten: Schnitt – Ansicht Chorraum M 1:50
Signatur_Autor	
Stempel/Plankopf	
Anmerkungen	
Standort	Planschrank 2

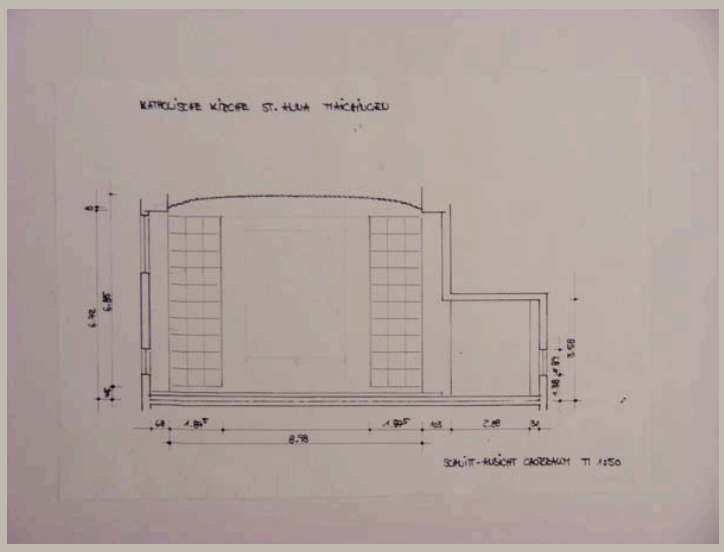


Signatur	HAJ_A 114/05
Autor	
Objektart	Plan
Objekt	**Querschnitt Kirche mit Blick Richtung Chor (alter Bestand)**
Nr. Plan_WB/Motto	
Datum	/ /
Maße/Maßstab	295 x 420 mm | 1:50
Material_Technik	Kopie
Beschriftung	oben: Katholische Kirche St. Anna Maichingen unten: Schnitt – Ansicht Chorraum M 1:50
Signatur_Autor	
Stempel/Plankopf	
Anmerkungen	
Standort	Planschrank 2

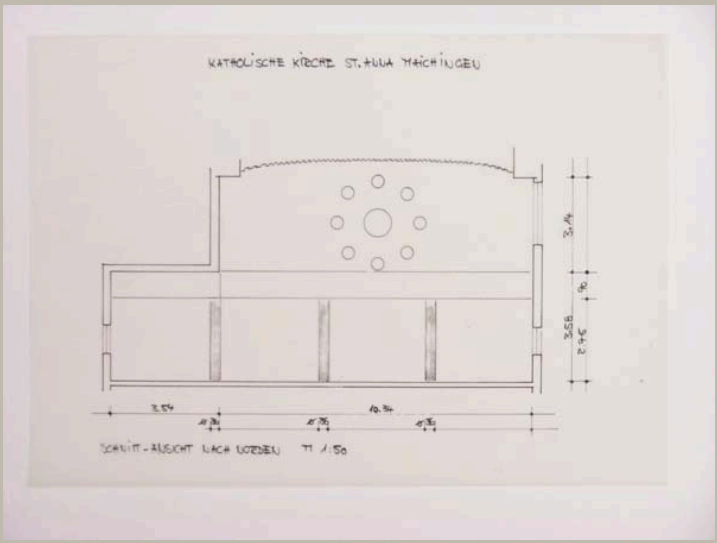


Signatur	HAJ_A 114/06
Autor	
Objektart	Plan
Objekt	**Querschnitt Kirche mit Blick zur Empore (alter Bestand)**
Nr. Plan_WB/Motto	
Datum	/ /
Maße/Maßstab	295 x 419 mm — 1:50
Material_Technik	Kopie auf Transparent
Beschriftung	oben: Katholische Kirche St. Anna Maichingen unten: Schnitt – Ansicht nach Norden M 1:50
Signatur_Autor	
Stempel/Plankopf	
Anmerkungen	
Standort	Planschrank 2

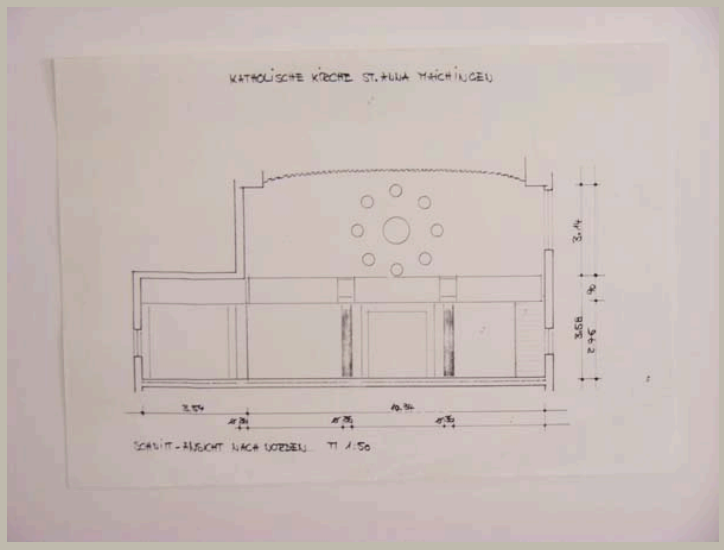


Signatur	HAJ_A 114/07
Autor	
Objektart	Plan
Objekt	**Querschnitt Kirche mit Blick zur Empore (alter Bestand)**
Nr. Plan_WB/Motto	
Datum	/ /
Maße/Maßstab	295 x 420 mm — 1:50
Material_Technik	Kopie
Beschriftung	oben: Katholische Kirche St. Anna Maichingen unten: Schnitt – Ansicht nach Norden M 1:50
Signatur_Autor	
Stempel/Plankopf	
Anmerkungen	
Standort	Planschrank 2

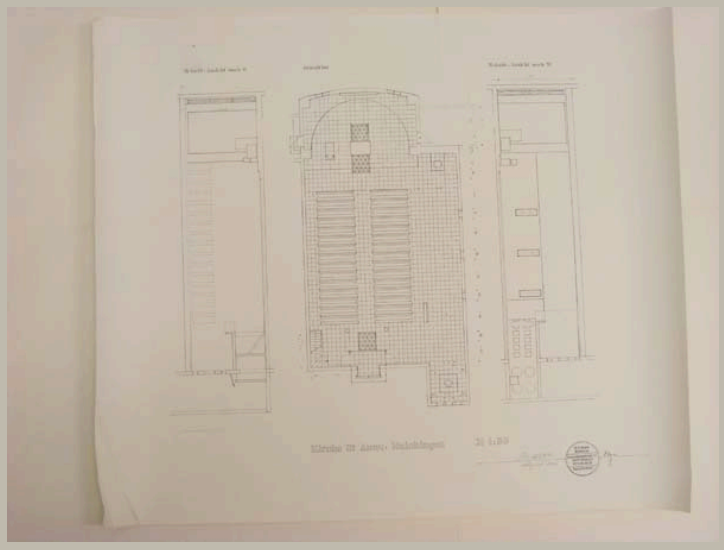


Signatur	HAJ_A 114/08	
Autor	Otto Herbert Hajek	
Objektart	Plan	
Objekt	**Grundriss und Längsschnitte Kirche**	
Nr. Plan_WB/Motto	Plan 1	
Datum	/ 08 / 1996	
Maße/Maßstab	920 x 1092 mm	1:50
Material_Technik	Pause	
Beschriftung	Kirche St Anna Maichingen M 1:50 links neben Stempel: *Signatur* / August 1996 rechts neben Stempel: Plan / 1	
Signatur_Autor	OH. Hajek	
Stempel/Plankopf	Adress-Stempel Hajek	
Anmerkungen		
Standort	Modellregal 5/2 (Planrolle)	

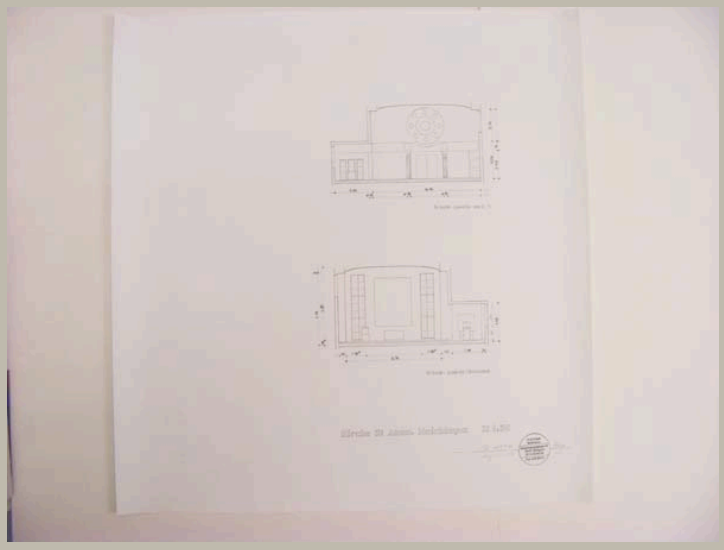

Signatur	HAJ_A 114/09	
Autor	Otto Herbert Hajek	
Objektart	Plan	
Objekt	**Querschnitte Kirche mit Blick Richtung Empore und Chor**	
Nr. Plan_WB/Motto	Plan 2	
Datum	/ 08 / 1996	
Maße/Maßstab	963 x 922 mm	1:50
Material_Technik	Pause	
Beschriftung	Kirche St Anna Maichingen M 1:50 links neben Stempel: *Signatur* / August 1996 rechts neben Stempel: Plan / 2	
Signatur_Autor	OH. Hajek	
Stempel/Plankopf	Adress-Stempel Hajek	
Anmerkungen		
Standort	Modellregal 5/2 (Planrolle)	

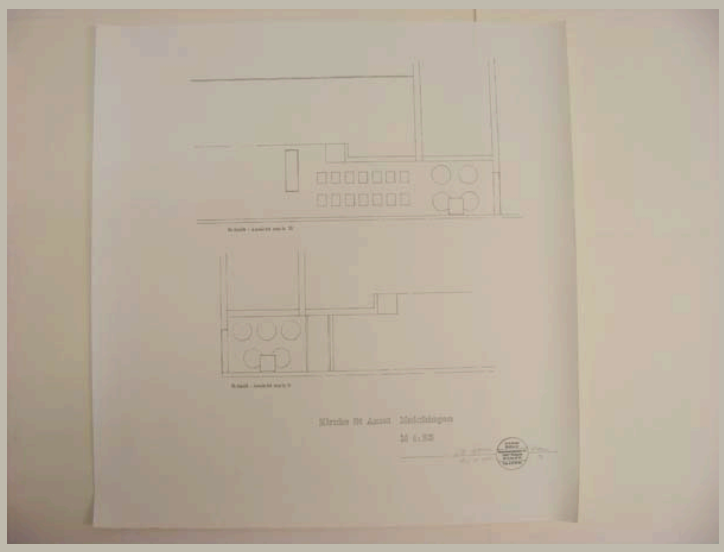


Signatur	HAJ_A 114/10
Autor	Otto Herbert Hajek
Objektart	Plan
Objekt	**Schnitte Eingangsbereich**
Nr. Plan_WB/Motto	Plan 3
Datum	/ 08 / 1996
Maße/Maßstab	962 x 920 mm | 1:25
Material_Technik	Pause
Beschriftung	Kirche St Anna Maichingen / M 1:25 links neben Stempel: *Signatur* / August 1996 rechts neben Stempel: Plan / 3
Signatur_Autor	OH. Hajek
Stempel/Plankopf	Adress-Stempel Hajek
Anmerkungen	
Standort	Modellregal 5/2 (Planrolle)

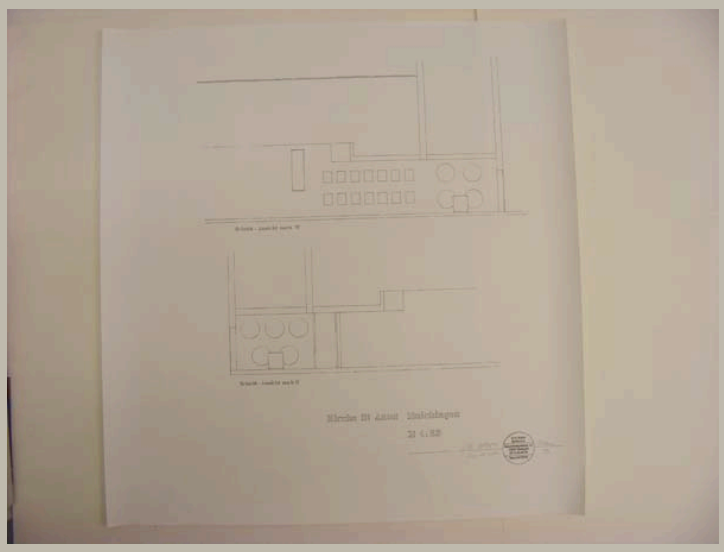


Signatur	HAJ_A 114/11
Autor	Otto Herbert Hajek
Objektart	Plan
Objekt	**Schnitte Eingangsbereich**
Nr. Plan_WB/Motto	Plan 3
Datum	/ 08 / 1996
Maße/Maßstab	963 x 922 mm | 1:25
Material_Technik	Pause
Beschriftung	Kirche St Anna Maichingen / M 1:25 links neben Stempel: *Signatur* / August 1996 rechts neben Stempel: Plan / 3
Signatur_Autor	OH. Hajek
Stempel/Plankopf	Adress-Stempel Hajek
Anmerkungen	
Standort	Modellregal 5/2 (Planrolle)




Signatur	HAJ_A 114/12
Autor	Otto Herbert Hajek
Objektart	Plan
Objekt	**Nordansicht Kirche**
Nr. Plan_WB/Motto	Plan 4
Datum	/ 08 / 1996
Maße/Maßstab	961 x 919 mm | 1:50
Material_Technik	Pause
Beschriftung	Kirche St Anna Maichingen links neben Stempel: *Signatur* / August 1996 rechts neben Stempel: Plan / 4
Signatur_Autor	OH. Hajek
Stempel/Plankopf	Adress-Stempel Hajek
Anmerkungen	
Standort	Modellregal 5/2 (Planrolle)

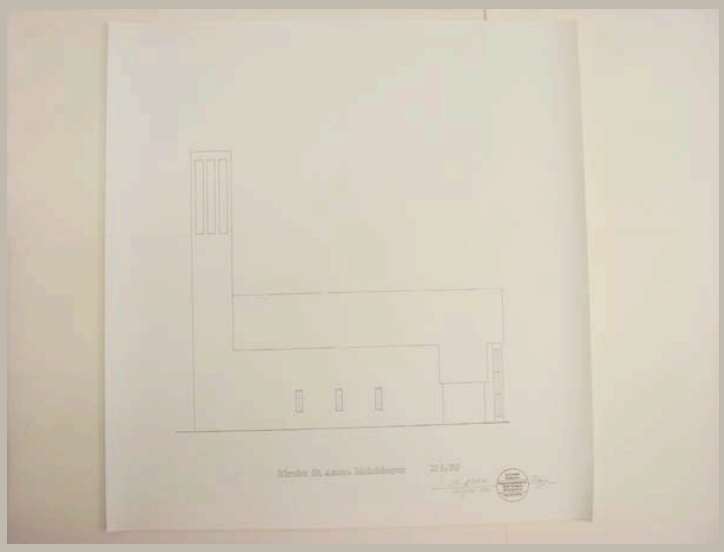

Signatur	HAJ_A 114/13	
Autor	Otto Herbert Hajek	
Objektart	Plan	
Objekt	**Westansicht Kirche**	
Nr. Plan_WB/Motto	Plan 5	
Datum	/ 08 / 1996	
Maße/Maßstab	966 x 920 mm	1:50
Material_Technik	Pause	
Beschriftung	Kirche St. Anna Maichingen M 1:50 links neben Stempel: *Signatur* / August 1996 rechts neben Stempel: Plan / 5	
Signatur_Autor	OH Hajek	
Stempel/Plankopf	Adress-Stempel Hajek	
Anmerkungen		
Standort	Modellregal 5/2 (Planrolle)	

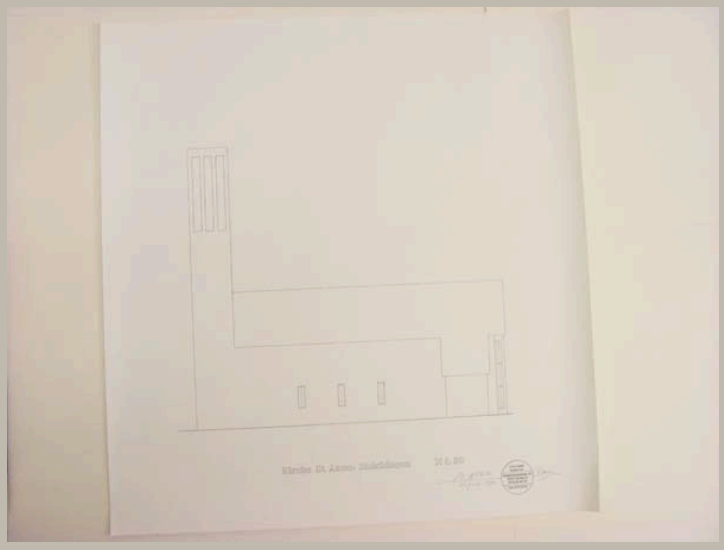


Signatur	HAJ_A 114/14	
Autor	Otto Herbert Hajek	
Objektart	Plan	
Objekt	**Westansicht Kirche**	
Nr. Plan_WB/Motto	Plan 5	
Datum	/ 08 / 1996	
Maße/Maßstab	966 x 919 mm	1:50
Material_Technik	Pause	
Beschriftung	Kirche St. Anna Maichingen M 1:50 links neben Stempel: *Signatur* / August 1996 rechts neben Stempel: Plan / 5	
Signatur_Autor	OH Hajek	
Stempel/Plankopf	Adress-Stempel Hajek	
Anmerkungen		
Standort	Modellregal 5/2 (Planrolle)	

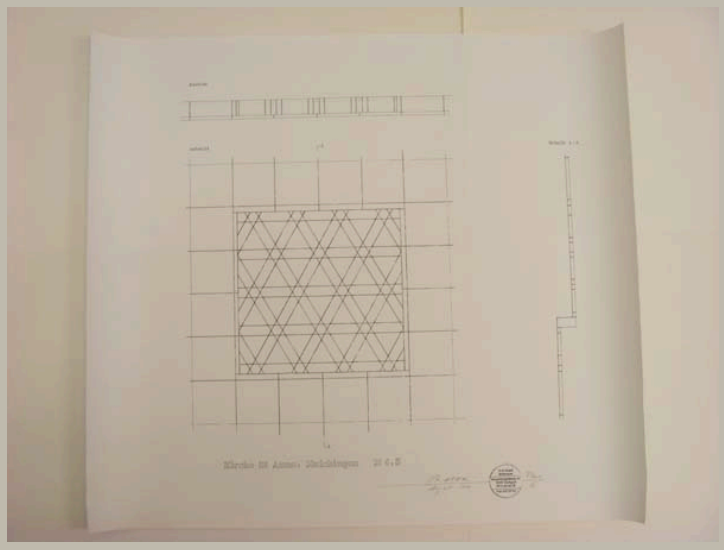


Signatur	HAJ_A 114/15
Autor	Otto Herbert Hajek
Objektart	Plan
Objekt	**Aufsicht, Ansicht und Schnitt Bodenbelag**
Nr. Plan_WB/Motto	Plan 6
Datum	/ 08 / 1996
Maße/Maßstab	922 x 1058 mm | 1:5
Material_Technik	Pause
Beschriftung	Kirche St Anna Maichingen M 1:5 links neben Stempel: *Signatur* / August 1996 rechts neben Stempel: Plan / 6
Signatur_Autor	OH. Hajek
Stempel/Plankopf	Adress-Stempel Hajek
Anmerkungen	
Standort	Modellregal 5/2 (Planrolle)




Signatur	HAJ_A 114/16	
Autor	Otto Herbert Hajek	
Objektart	Planzeichnung	
Objekt	**Nordansicht Kirche (farbig angelegt)**	
Nr. Plan_WB/Motto	Plan 4	
Datum	/ 08 / 1996	
Maße/Maßstab	794 x 620 mm	1:50
Material_Technik	Farbkopie	
Beschriftung	Kirche St Anna Maichingen / M 1:50 links neben Stempel: *Signatur* / August 1996 rechts neben Stempel: Plan / 4	
Signatur_Autor	OH. Hajek	
Stempel/Plankopf	Adress-Stempel Hajek	
Anmerkungen		
Standort	Planschrank 2	

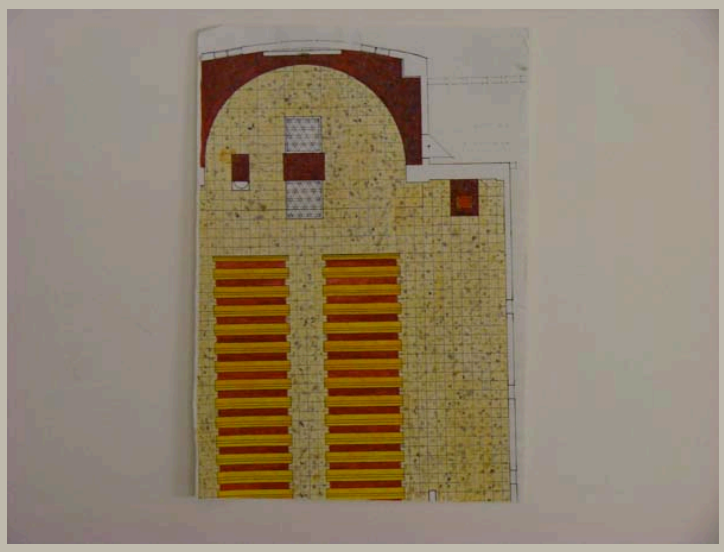

Signatur	HAJ_A 114/17
Autor	Otto Herbert Hajek
Objektart	Plan
Objekt	**Teilgrundriss Kirche (farbig angelegt)**
Nr. Plan_WB/Motto	
Datum	/ /
Maße/Maßstab	418 x 295 mm
Material_Technik	Deckfarbe und Faserschreiber auf Kopie Rückseite: Bleistift
Beschriftung	
Signatur_Autor	
Stempel/Plankopf	
Anmerkungen	Blatt beschnitten
Standort	Planschrank 2

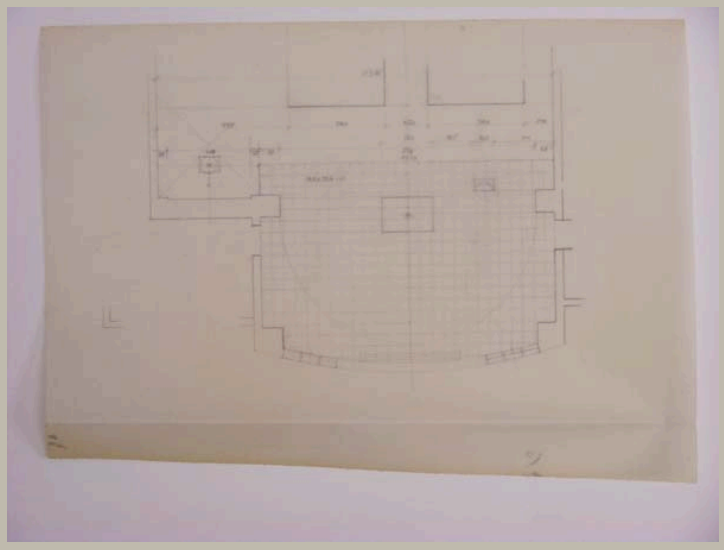


Signatur	HAJ_A 114/18	
Autor	Otto Herbert Hajek	
Objektart	Plan	
Objekt	**Grundriss Chorraum**	
Nr. Plan_WB/Motto		
Datum	/ /	
Maße/Maßstab	295 x 419 mm	1:50
Material_Technik	Bleistift auf Transparent	
Beschriftung		
Signatur_Autor		
Stempel/Plankopf		
Anmerkungen		
Standort	Planschrank 2	

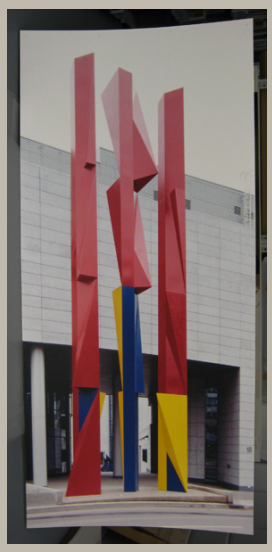


Signatur	HAJ_A 115_f001
Autor	
Objektart	Fotografie
Objekt	**Struktursäulen**
Nr. Plan_WB/Motto	
Datum	/ /
Maße/Maßstab	2680 x 1220 mm
Material_Technik	Fotografie, aufgezogen auf Polystyrol
Beschriftung	
Signatur_Autor	
Stempel/Plankopf	
Anmerkungen	
Standort	Modellregal 2/1




Signatur	HAJ_A 115_f002
Autor	
Objektart	Fotografie
Objekt	**Wegezeichen**
Nr. Plan_WB/Motto	
Datum	/ /
Maße/Maßstab	2680 x 1220 mm
Material_Technik	Fotografie, aufgezogen auf Polystyrol
Beschriftung	
Signatur_Autor	
Stempel/Plankopf	
Anmerkungen	
Standort	Modellregal 2/1

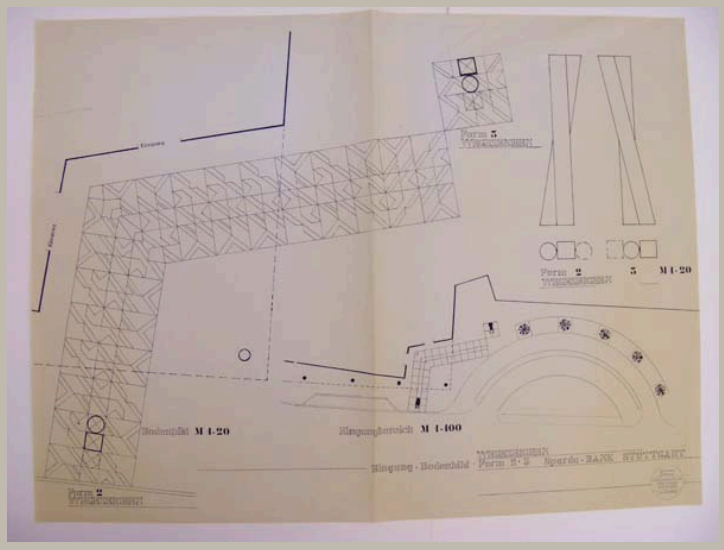


Signatur	HAJ_A 115/01
Autor	Otto Herbert Hajek
Objektart	Plan
Objekt	**Aufsicht Eingangsbereich mit Bodenbild und Wegezeichen 2 und 3; Ansicht und Schnitte Wegezeichen**
Nr. Plan_WB/Motto	
Datum	/ /
Maße/Maßstab	870 x 1165 mm — 1:100; 1:20
Material_Technik	Pause
Beschriftung	Eingang - Bodenbild / Wegezeichen / Form 2 3 Sparda-Bank Stuttgart
Signatur_Autor	
Stempel/Plankopf	Adress-Stempel Hajek
Anmerkungen	
Standort	Planschrank 2

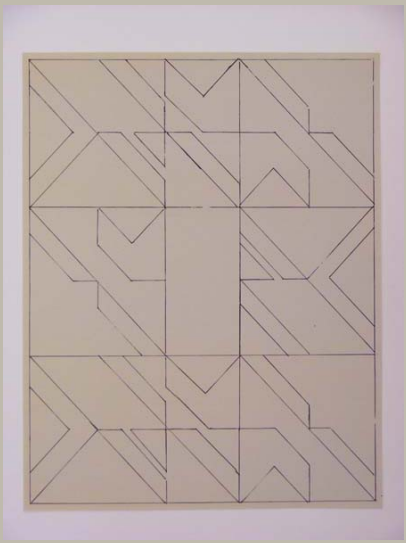


Signatur	HAJ_A 115/02
Autor	Otto Herbert Hajek
Objektart	Plan
Objekt	**Teilausschnitt Bodenbild**
Nr. Plan_WB/Motto	
Datum	/ /
Maße/Maßstab	404 x 317 mm
Material_Technik	Pause
Beschriftung	
Signatur_Autor	
Stempel/Plankopf	
Anmerkungen	
Standort	Planschrank 2

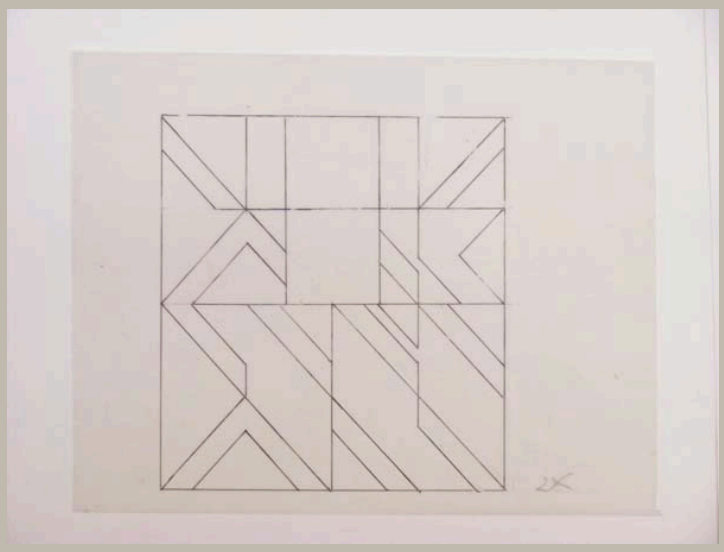


Signatur	HAJ_A 115/03
Autor	Otto Herbert Hajek
Objektart	Plan
Objekt	**Teilausschnitt Bodenbild**
Nr. Plan_WB/Motto	
Datum	/ /
Maße/Maßstab	322 x 407 mm
Material_Technik	Faserstift auf Transparent
Beschriftung	
Signatur_Autor	
Stempel/Plankopf	
Anmerkungen	
Standort	Planschrank 2

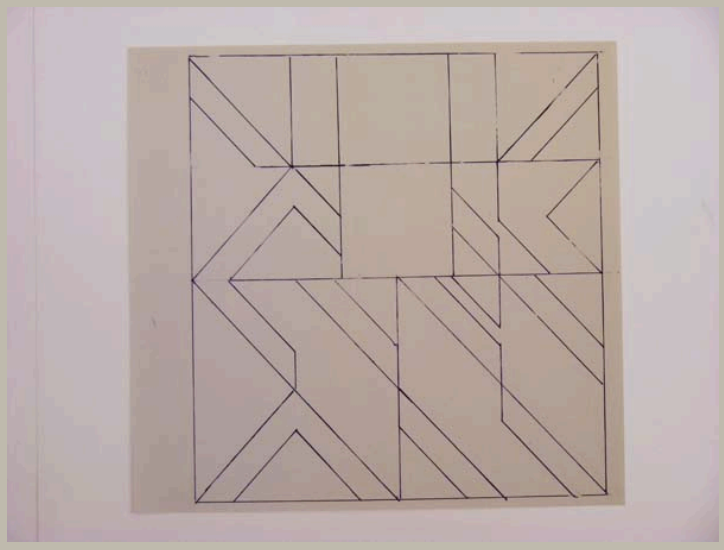


Signatur	HAJ_A 115/04
Autor	Otto Herbert Hajek
Objektart	Plan
Objekt	**Teilausschnitt Bodenbild**
Nr. Plan_WB/Motto	
Datum	/ /
Maße/Maßstab	273 x 288 mm
Material_Technik	Pause
Beschriftung	
Signatur_Autor	
Stempel/Plankopf	
Anmerkungen	
Standort	Planschrank 2

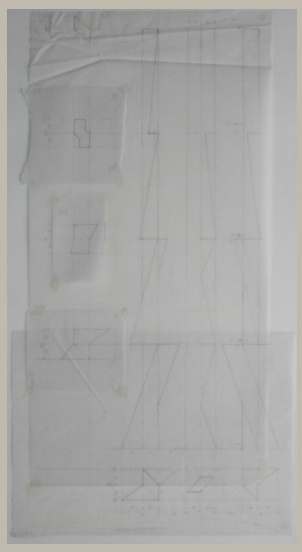


Signatur	HAJ_A 115/05
Autor	Otto Herbert Hajek
Objektart	Plan
Objekt	**Struktursäule**
Nr. Plan_WB/Motto	
Datum	/ /
Maße/Maßstab	1000 x 540 mm
Material_Technik	Bleistift auf Transparent
Beschriftung	
Signatur_Autor	
Stempel/Plankopf	
Anmerkungen	
Standort	Planschrank 2

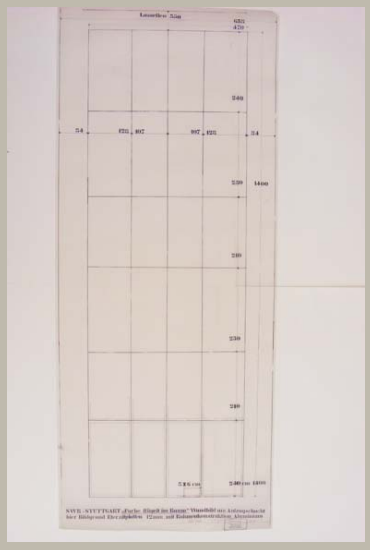


Signatur	HAJ_A 116/01
Autor	Otto Herbert Hajek
Objektart	Plan
Objekt	**Ansicht Rahmenkonstruktion Wandbild**
Nr. Plan_WB/Motto	Plan 1
Datum	/ 05 / 2002
Maße/Maßstab	1585 x 654 mm
Material_Technik	Faserstift und Tusche auf Transparent
Beschriftung	SWR – Stuttgart „Farbe flügelt im Raum“ Wandbild am Aufzugschacht / hier Bildgrund Eternitplatten 12mm mit Rahmenkonstruktion Aluminium Mai 2002 *Signatur*
Signatur_Autor	OH. Hajek
Stempel/Plankopf	Adress-Stempel Hajek 2
Anmerkungen	
Standort	Modellregal 5/2 (Planrolle)

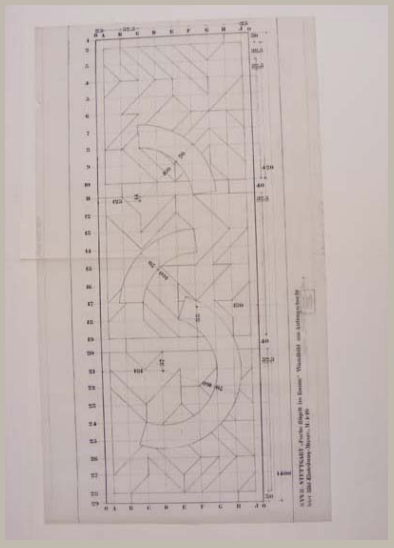


Signatur	HAJ_A 116/02
Autor	Otto Herbert Hajek
Objektart	Plan
Objekt	**Ansicht Wandbild**
Nr. Plan_WB/Motto	Plan 2
Datum	/ 05 / 2002
Maße/Maßstab	1522 x 857 mm | 1:10
Material_Technik	Faserstift und Tusche auf Transparent
Beschriftung	SWR – Stuttgart „Farbe flügelt im Raum“ Wandbild am Aufzugschacht / hier Bild – Einteilung – Masze M–1:10 Mai 2002 *Signatur*
Signatur_Autor	OH. Hajek
Stempel/Plankopf	Adress–Stempel Hajek 2
Anmerkungen	
Standort	Modellregal 5/2 (Planrolle)

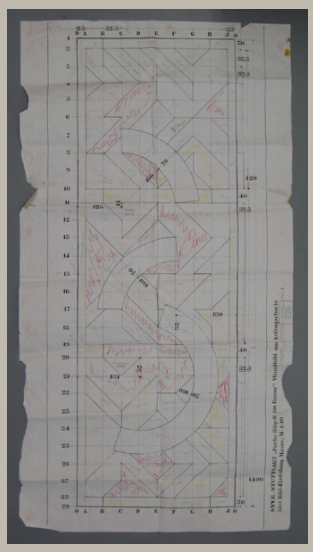


Signatur	HAJ_A 116/03	
Autor	Otto Herbert Hajek	
Objektart	Plan	
Objekt	**Ansicht Wandbild mit Farbangaben**	
Nr. Plan_WB/Motto	Plan 2	
Datum	/ 05 / 2002	
Maße/Maßstab	1518 x 795 mm	1:10
Material_Technik	Pause Eintragungen: Faserschreiber, Kugelschreiber, Bleistift	
Beschriftung	SWR – Stuttgart „Farbe flügelt im Raum“ Wandbild am Aufzugschacht / hier Bild – Einteilung – Masze M–1:10 Mai 2002 *Signatur*	
Signatur_Autor	OH. Hajek	
Stempel/Plankopf	Adress–Stempel Hajek 2	
Anmerkungen		
Standort	Planschrank 2	

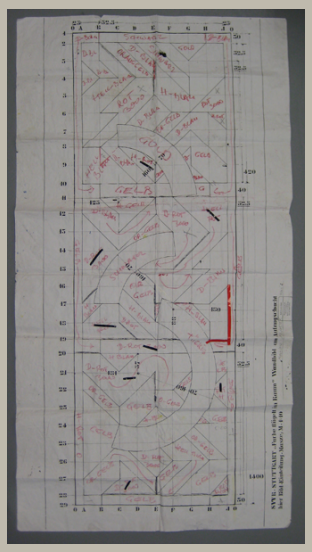


Signatur	HAJ_A 116/04	
Autor	Otto Herbert Hajek	
Objektart	Plan	
Objekt	**Ansicht Wandbild mit Farbangaben**	
Nr. Plan_WB/Motto	Plan 2	
Datum	/ 05 / 2002	
Maße/Maßstab	1515 x 795 mm	1:10
Material_Technik	Pause Eintragungen: Wachskreide, Tusche, Klebestreifen	
Beschriftung	SWR – Stuttgart „Farbe flügelt im Raum“ Wandbild am Aufzugschacht / hier Bild – Einteilung – Masze M–1:10 Mai 2002 *Signatur*	
Signatur_Autor	OH. Hajek	
Stempel/Plankopf	Adress–Stempel Hajek 2	
Anmerkungen		
Standort	Planschrank 2	

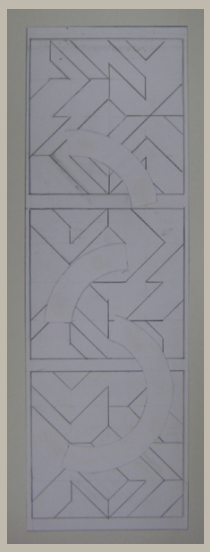


Signatur	HAJ_A 116/05
Autor	Otto Herbert Hajek
Objektart	Zeichnung
Objekt	**Ansicht Wandbild**
Nr. Plan_WB/Motto	
Datum	/ /
Maße/Maßstab	398 x 127 mm
Material_Technik	Bleistift auf Papier, aufgeklebt auf Papier
Beschriftung	
Signatur_Autor	
Stempel/Plankopf	
Anmerkungen	
Standort	Planschrank 2

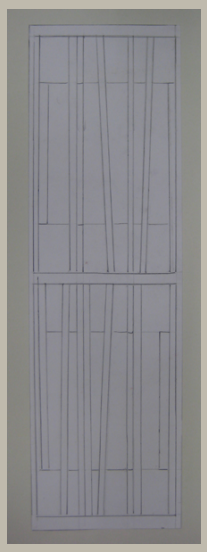


Signatur	HAJ_A 116/06
Autor	Otto Herbert Hajek
Objektart	Zeichnung
Objekt	**Vorentwurf Wandbild ?**
Nr. Plan_WB/Motto	
Datum	/ /
Maße/Maßstab	435 x 130 mm
Material_Technik	Bleistift auf Papier
Beschriftung	
Signatur_Autor	
Stempel/Plankopf	
Anmerkungen	
Standort	Planschrank 2

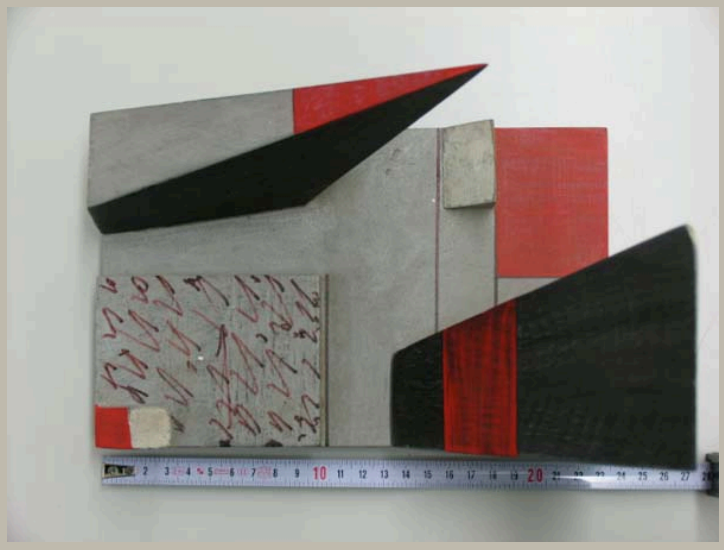


Signatur	HAJ_A?_m01
Autor	
Objektart	Modell
Objekt	**Zeichen**
Nr. Plan_WB/Motto	
Datum	um / / 1976
Maße/Maßstab	19,2 x 14,8 x 23,4 cm
Material_Technik	Technik: – Holz, verleimt, gefasst Material: – Konstruktion: Holz – Fassung: vermutl. Deckfarbe, lösungsmittelhaltiger Faserstift – Signaturen: vermutl. lösungsmittelhaltiger Faserstift
Beschriftung	Unterseite: Hajek Schmale Seite der Bodenplatte: Hajek 76
Signatur_Autor	
Stempel/Plankopf	
Anmerkungen	
Standort	Modellregal 7/2

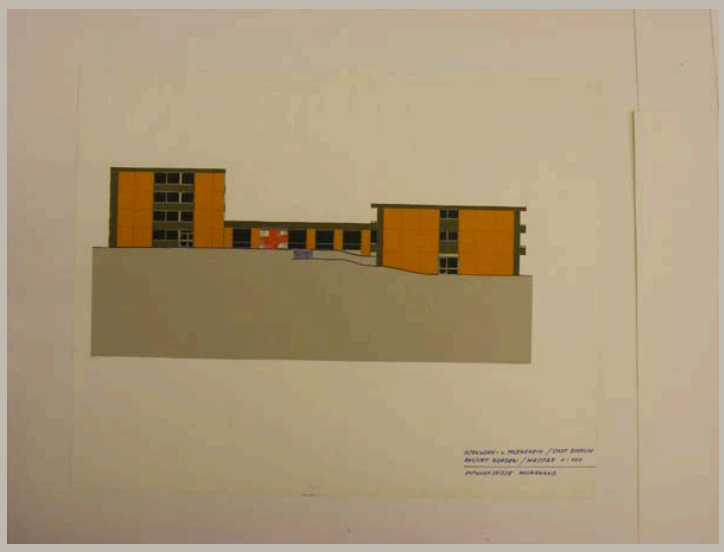


Signatur	HAJ_AP 001/01
Autor	Otto Herbert Hajek
Objektart	Plan
Objekt	**Nordansicht mit Mosaikwand (farbig angelegt)**
Nr. Plan_WB/Motto	
Datum	/ /
Maße/Maßstab	624 x 780 mm | 1:100
Material_Technik	Collage: Karton, darauf aufgeklebt: Pause mit Deckfarbe und Kugelschreiber sowie Papier mit Faserschreiber
Beschriftung	Altenwohn- u. Pflegeheim/Stadt Bochum / Ansicht Norden/Masstab 1:100 / Entwurf[s] skizze Mosaikwand
Signatur_Autor	
Stempel/Plankopf	
Anmerkungen	
Standort	Planschrank 2

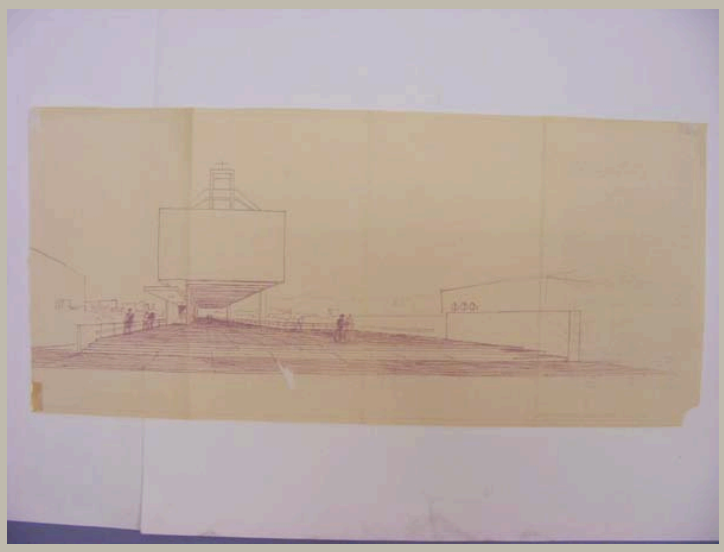


Signatur	HAJ_AP 004/01
Autor	Hans Broos
Objektart	Plan
Objekt	**Perspektive Kirche mit Vorplatz**
Nr. Plan_WB/Motto	
Datum	/ 06 /
Maße/Maßstab	322 x 713 mm
Material_Technik	Pause
Beschriftung	Centro paroquial Sao Bonifacio – Perspetiva Junho 19[...]
Signatur_Autor	
Stempel/Plankopf	
Anmerkungen	
Standort	Planschrank 2

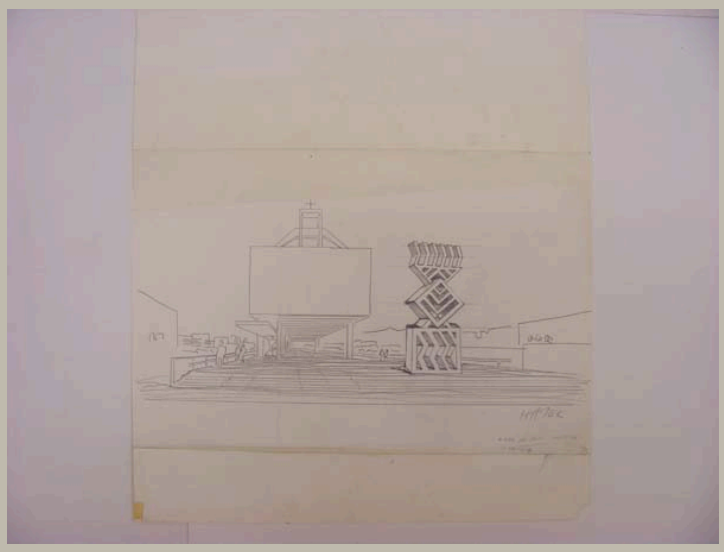


Signatur	HAJ_AP 004/02
Autor	Otto Herbert Hajek
Objektart	Zeichnung
Objekt	**Perspektive Kirche mit Vorplatz und Zeichen**
Nr. Plan_WB/Motto	
Datum	/ /
Maße/Maßstab	651 x 501 mm
Material_Technik	Bleistift auf Papier Beschriftung, Signatur: Bleistift
Beschriftung	*Signatur* / Kirche Sao Paulo Brasilien / St. Bonifacio
Signatur_Autor	Hajek
Stempel/Plankopf	
Anmerkungen	
Standort	Planschrank 2

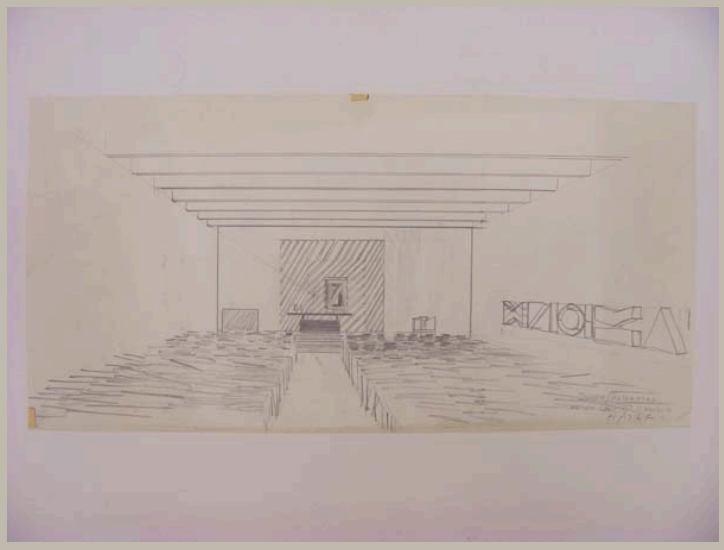


Signatur	HAJ_AP 004/03
Autor	Otto Herbert Hajek
Objektart	Zeichnung
Objekt	**Perspektive Innenraum mit Altarwand und Reliefs an der Seitenwand**
Nr. Plan_WB/Motto	
Datum	/ /
Maße/Maßstab	250 x 501 mm
Material_Technik	Bleistift auf Papier Beschriftung, Signatur: Bleistift
Beschriftung	Innen Altarwand / Kirche Sao Paolo St. Bon[i]facio / *Signatur*
Signatur_Autor	Hajek
Stempel/Plankopf	
Anmerkungen	
Standort	Planschrank 2

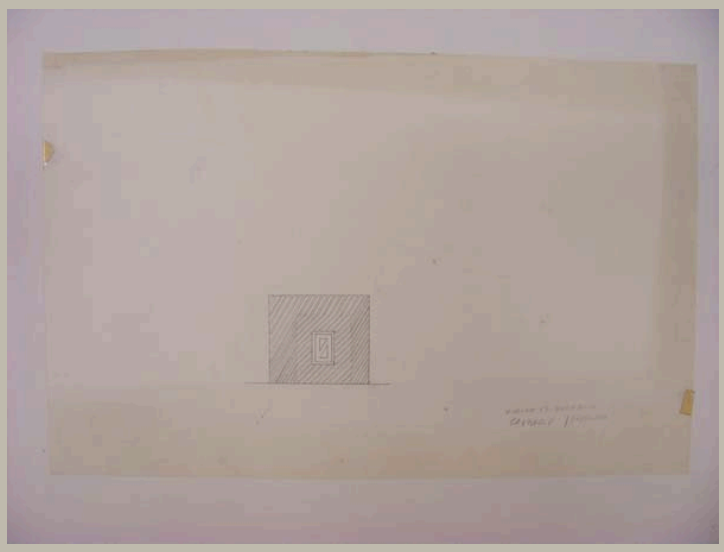

Signatur	HAJ_AP 004/04
Autor	Otto Herbert Hajek
Objektart	Zeichnung
Objekt	**Ansicht Altarwand**
Nr. Plan_WB/Motto	
Datum	/ /
Maße/Maßstab	326 x 501 mm
Material_Technik	Bleistift auf Papier Beschriftung, Signatur: Bleistift
Beschriftung	Kirche St. Bonifacio / Sao Paolo/Brasilien
Signatur_Autor	
Stempel/Plankopf	
Anmerkungen	
Standort	Planschrank 2

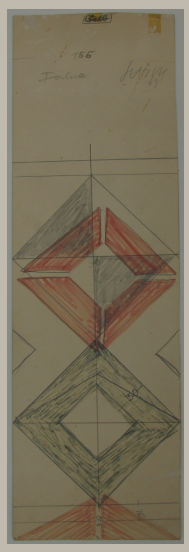

Signatur	HAJ_AP 005/01
Autor	Otto Herbert Hajek
Objektart	Zeichnung
Objekt	**Ansicht Fahne (1) (farbig angelegt)**
Nr. Plan_WB/Motto	
Datum	/ / 1969
Maße/Maßstab	498 x 156 mm
Material_Technik	Bleistift und Faserschreiber auf Finnpappe
Beschriftung	Fahne *Signatur* / 69
Signatur_Autor	Hajek
Stempel/Plankopf	
Anmerkungen	
Standort	Planschrank 2

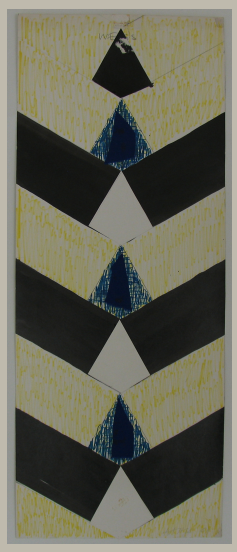


Signatur	HAJ_AP 005/02
Autor	Otto Herbert Hajek
Objektart	Zeichnung
Objekt	**Ansicht Fahne (2) (farbig angelegt)**
Nr. Plan_WB/Motto	
Datum	/ / 1969
Maße/Maßstab	610 x 241 mm
Material_Technik	Collage: Karton mit Bleistift und Faserschreiber, darauf aufgeklebt: Stoff und Karton
Beschriftung	*Signatur* 69
Signatur_Autor	Hajek
Stempel/Plankopf	
Anmerkungen	
Standort	Planschrank 2



Signatur	HAJ_AP 005/03
Autor	Otto Herbert Hajek
Objektart	Zeichnung
Objekt	**Ansicht Fahne (3) (farbig angelegt)**
Nr. Plan_WB/Motto	
Datum	/ / 1969
Maße/Maßstab	454 x 238 mm
Material_Technik	Collage: zusammengeklebter Karton mit Bleistift, darauf aufgeklebt: Stoff
Beschriftung	*Signatur* 69
Signatur_Autor	Hajek
Stempel/Plankopf	
Anmerkungen	
Standort	Planschrank 2




Signatur	HAJ_AP 005/04
Autor	Otto Herbert Hajek
Objektart	Zeichnung
Objekt	**Ansicht Fahne (4) (farbig angelegt)**
Nr. Plan_WB/Motto	
Datum	/ / 1969
Maße/Maßstab	560 x 240 mm
Material_Technik	Collage: Karton mit Deckfarbe, Faserschreiber und Bleistift, darauf aufgeklebt: Karton
Beschriftung	*Signatur* 69
Signatur_Autor	Hajek
Stempel/Plankopf	
Anmerkungen	
Standort	Planschrank 2

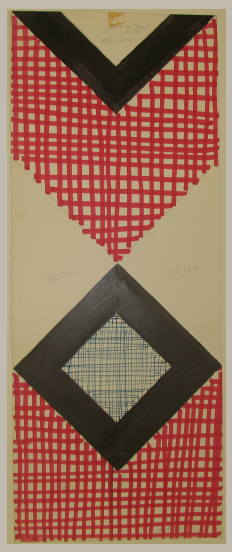


Signatur	HAJ_AP 005/05
Autor	Otto Herbert Hajek
Objektart	Zeichnung
Objekt	**Ansicht Fahne (5) (farbig angelegt)**
Nr. Plan_WB/Motto	
Datum	/ / 1969
Maße/Maßstab	611 x 239 mm
Material_Technik	Deckfarbe, Faserschreiber und Bleistift auf Karton
Beschriftung	*Signatur* 69
Signatur_Autor	Hajek
Stempel/Plankopf	
Anmerkungen	
Standort	Planschrank 2




Signatur	HAJ_AP 005/06
Autor	Otto Herbert Hajek
Objektart	Zeichnung
Objekt	**Ansicht Fahne (6)**
Nr. Plan_WB/Motto	
Datum	/ / 1969
Maße/Maßstab	610 x 240 mm
Material_Technik	Deckfarbe und Bleistift auf Karton
Beschriftung	Fahne *Signatur* / 69
Signatur_Autor	Hajek
Stempel/Plankopf	
Anmerkungen	
Standort	Planschrank 2

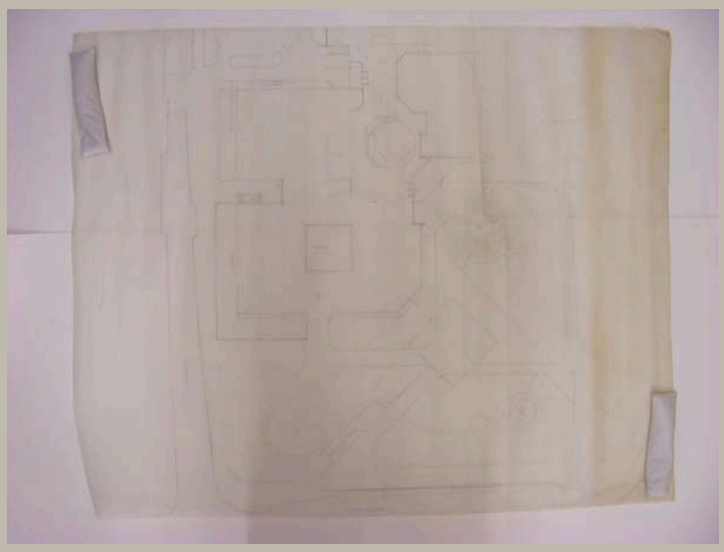


Signatur	HAJ_AP 006/01
Autor	Otto Herbert Hajek
Objektart	Vorzeichnung
Objekt	**Lageplan mit Artikulationsfeldern**
Nr. Plan_WB/Motto	
Datum	/ /
Maße/Maßstab	900 x 1142 mm
Material_Technik	Bleistift auf Transparent
Beschriftung	
Signatur_Autor	
Stempel/Plankopf	
Anmerkungen	
Standort	Modellregal 5/2 (Planrolle)

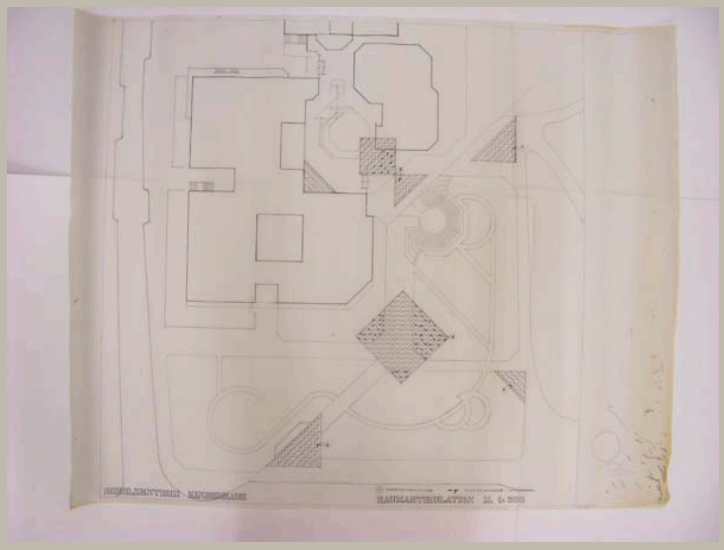


Signatur	HAJ_AP 006/02	
Autor	Otto Herbert Hajek	
Objektart	Plan	
Objekt	**Lageplan mit Artikulationsfeldern**	
Nr. Plan_WB/Motto		
Datum	/ /	
Maße/Maßstab	902 x 1145 mm	1:200
Material_Technik	Faserschreiber und Tusche auf Transparent	
Beschriftung	Schulzentrum Kinderhaus Raumartikulation M. 1:200	
Signatur_Autor		
Stempel/Plankopf		
Anmerkungen		
Standort	Modellregal 5/2 (Planrolle)	

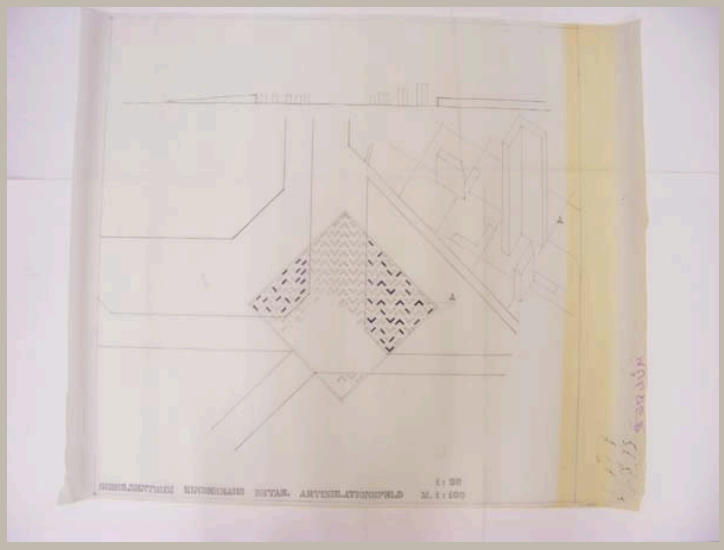


Signatur	HAJ_AP 006/03	
Autor	Otto Herbert Hajek	
Objektart	Plan	
Objekt	**Aufsicht, Ansicht und Isometrie Artikulationsfeld**	
Nr. Plan_WB/Motto		
Datum	/ /	
Maße/Maßstab	903 x 1090 mm	1:100; 1:20
Material_Technik	Tusche auf Transparent	
Beschriftung	Schulzentrum Kinderhaus Detail Artikulationsfeld M. 1:100 / 1:20	
Signatur_Autor		
Stempel/Plankopf		
Anmerkungen		
Standort	Modellregal 5/2 (Planrolle)	

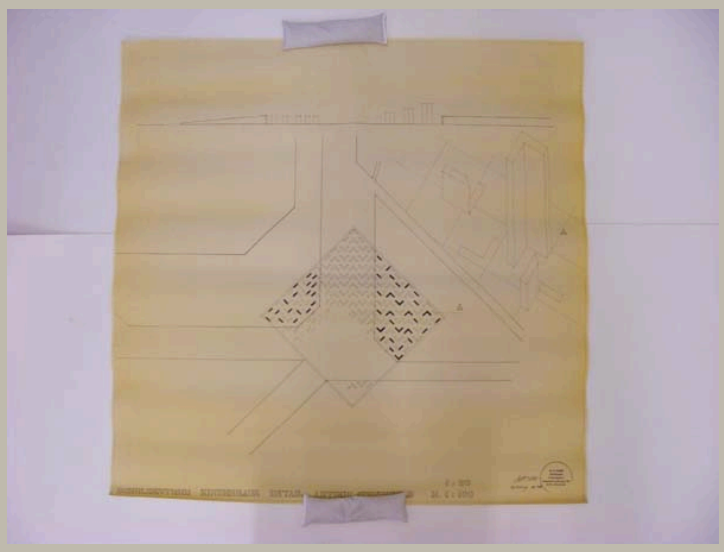


Signatur	HAJ_AP 006/04	
Autor	Otto Herbert Hajek	
Objektart	Plan	
Objekt	**Aufsicht, Ansicht und Isometrie Artikulationsfeld**	
Nr. Plan_WB/Motto		
Datum	/ 03 / 1970	
Maße/Maßstab	898 x 900 mm	1:100; 1:20
Material_Technik	Pause Signatur: Faserstift Stempel	
Beschriftung	Schulzentrum Kinderhaus Detail Artikulationsfeld M. 1:100 / 1:20 links neben dem Stempel: *Signatur* / März 1970	
Signatur_Autor	Hajek	
Stempel/Plankopf	Adress-Stempel Hajek	
Anmerkungen		
Standort	Modellregal 5/2 (Planrolle)	

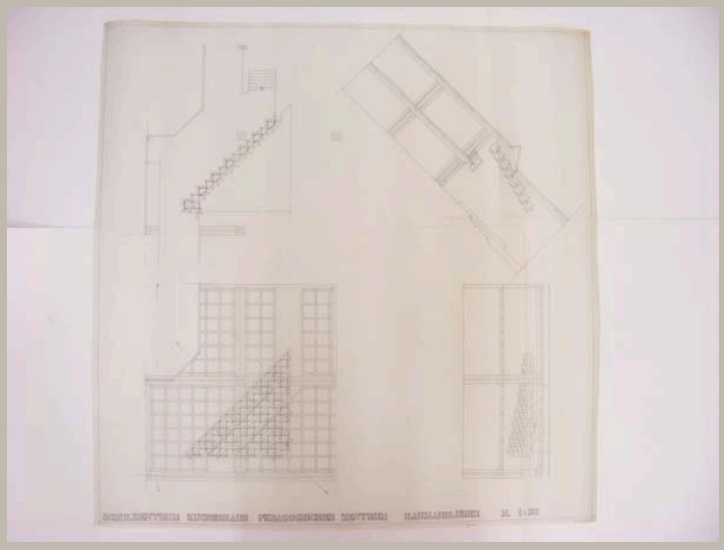


Signatur	HAJ_AP 006/05
Autor	Otto Herbert Hajek
Objektart	Plan
Objekt	**Untersicht, Schnitte und Grundriss Zwischenebene mit Raumauslöser**
Nr. Plan_WB/Motto	
Datum	/ /
Maße/Maßstab	903 x 910 mm | 1:50
Material_Technik	Tusche auf Transparent
Beschriftung	Schulzentrum Kinderhaus Pädagogisches Zentrum Raumauslöser M. 1:50
Signatur_Autor	
Stempel/Plankopf	
Anmerkungen	
Standort	Modellregal 5/2 (Planrolle)

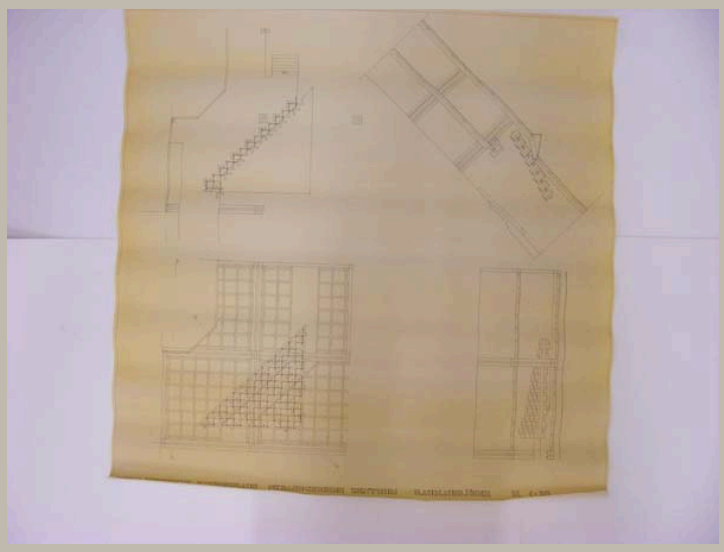

Signatur	HAJ_AP 006/06
Autor	Otto Herbert Hajek
Objektart	Plan
Objekt	**Untersicht, Schnitte und Grundriss Zwischenebene mit Raumauslöser**
Nr. Plan_WB/Motto	
Datum	/ /
Maße/Maßstab	902 x 897 mm | 1:50
Material_Technik	Pause
Beschriftung	Schulzentrum Kinderhaus Pädagogisches Zentrum Raumauslöser M. 1:50
Signatur_Autor	
Stempel/Plankopf	
Anmerkungen	
Standort	Modellregal 5/2 (Planrolle)

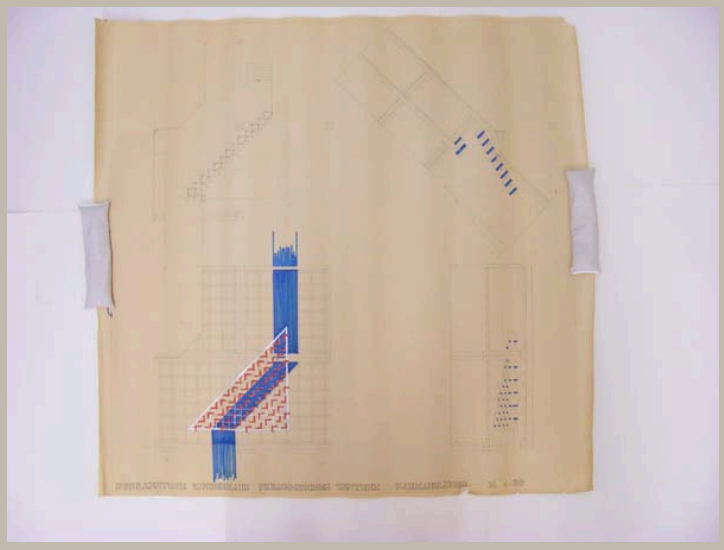


Signatur	HAJ_AP 006/07
Autor	Otto Herbert Hajek
Objektart	Plan
Objekt	**Untersicht, Schnitte und Grundriss Zwischenebene mit Raumauslöser (farbig angelegt)**
Nr. Plan_WB/Motto	
Datum	/ /
Maße/Maßstab	908 x 947 mm — 1:50
Material_Technik	Faserschreiber auf Pause
Beschriftung	Schulzentrum Kinderhaus Pädagogisches Zentrum Raumauslöser M. 1:50
Signatur_Autor	
Stempel/Plankopf	
Anmerkungen	
Standort	Modellregal 5/2 (Planrolle)

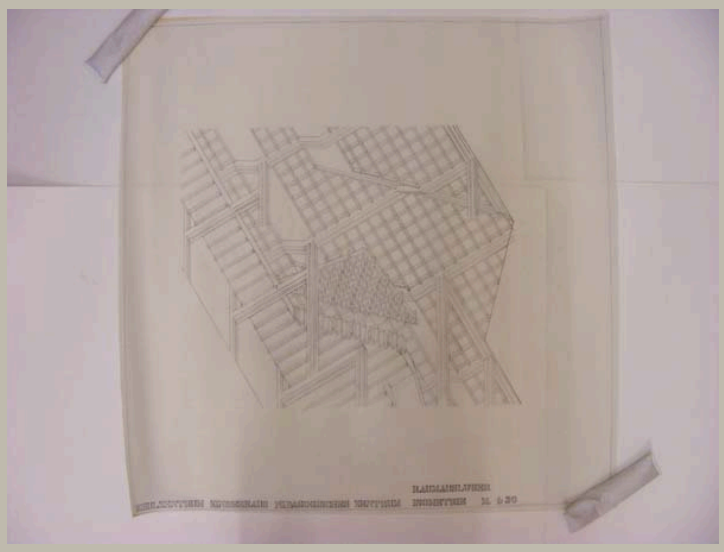

Signatur	HAJ_AP 006/08
Autor	Otto Herbert Hajek
Objektart	Plan
Objekt	**Isometrie Raumauslöser**
Nr. Plan_WB/Motto	
Datum	/ /
Maße/Maßstab	903 x 908 mm — 1:50
Material_Technik	Tusche auf Transparent
Beschriftung	Schulzentrum Kinderhaus Pädagogisches Zentrum / Raumauslöser / Isometrie M. 1:50
Signatur_Autor	
Stempel/Plankopf	
Anmerkungen	
Standort	Modellregal 5/2 (Planrolle)


Signatur	HAJ_AP 006/09
Autor	Otto Herbert Hajek
Objektart	Skizzenmappe
Objekt	**Skizzen/Vorzeichnungen Raumauslöser und Artikulationsfeld**
Nr. Plan_WB/Motto	
Datum	/ /
Maße/Maßstab	
Material_Technik	Tusche auf Transparent; Tusche, Buntstift und Bleistift auf Transparent; Faserschreiber, Tusche und Bleistift auf Transparent
Beschriftung	
Signatur_Autor	
Stempel/Plankopf	
Anmerkungen	Mappe mit 11 Skizzen/Vorzeichnungen
Standort	Planschrank 2

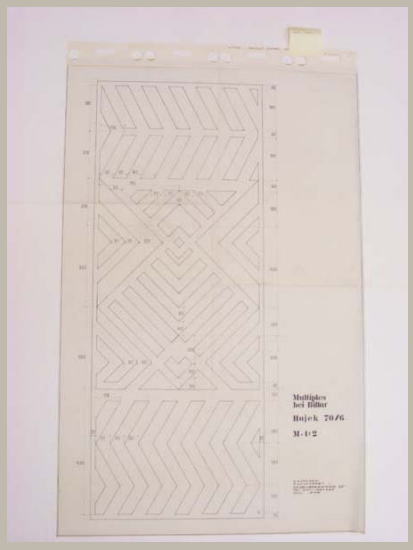


Signatur	HAJ_AP 007/01	
Autor	Otto Herbert Hajek	
Objektart	Plan	
Objekt	**Ansicht Multiples Element Stahlpress 70/6**	
Nr. Plan_WB/Motto		
Datum	/ 07 / 1970	
Maße/Maßstab	1020 x 660 mm	1:2
Material_Technik	Tusche auf Transparent	
Beschriftung	Multiples / bei Biffar / Hajek 70/6 / M-1:2 O.H. Hajek / 7 Stuttgart 1 / Hasenbergsteige 65 / Tel. 0711-654635 / Juli 1970	
Signatur_Autor		
Stempel/Plankopf		
Anmerkungen		
Standort	Planschrank 3	




Signatur	HAJ_AP 008/01	
Autor	Otto Herbert Hajek	
Objektart	Plan	
Objekt	**Ansicht und Schnitt Reliefwand im Eingangsbereich**	
Nr. Plan_WB/Motto		
Datum	/ 03 / 1970	
Maße/Maßstab	771 x 865 mm	1:20
Material_Technik	Tusche und Bleistift auf Transparent	
Beschriftung	Postamt Wetzlar Reliefwand im Eingang M 1.20 unten rechts: O.H. Hajek / 7 Stuttgart / Hasenbergsteige 65 / Tel. 0711/623835 / März 1970	
Signatur_Autor		
Stempel/Plankopf		
Anmerkungen		
Standort	Planschrank 3	

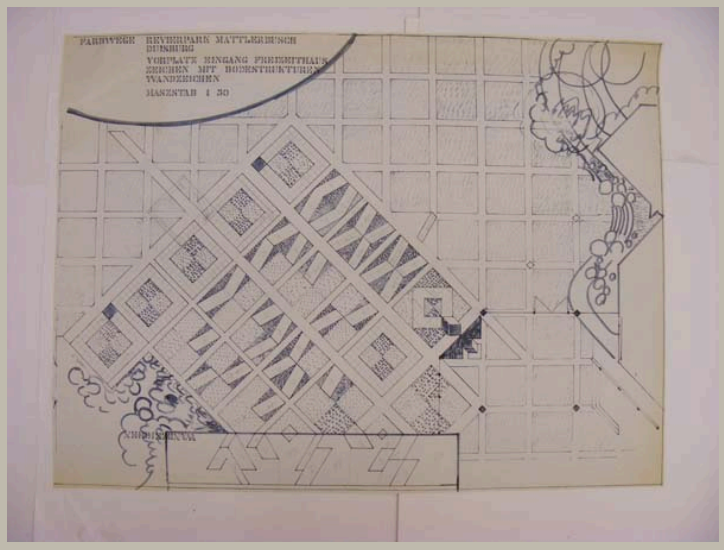


Signatur	HAJ_AP 009/01	
Autor	Otto Herbert Hajek	
Objektart	Plan	
Objekt	**Aufsicht Vorplatz mit Bodenstruktur und Zeichen; Ansicht Wandzeichen**	
Nr. Plan_WB/Motto		
Datum	/ /	
Maße/Maßstab	829 x 1114 mm	1:50
Material_Technik	Pause	
Beschriftung	Farbwege Revierpark Mattlerbusch / Duisburg / Vorplatz Eingang Freizeithaus / Zeichen mit Bode[n]strukturen / Wandzeichen / Maszstab 1 50	
Signatur_Autor		
Stempel/Plankopf		
Anmerkungen		
Standort	Planschrank 2	

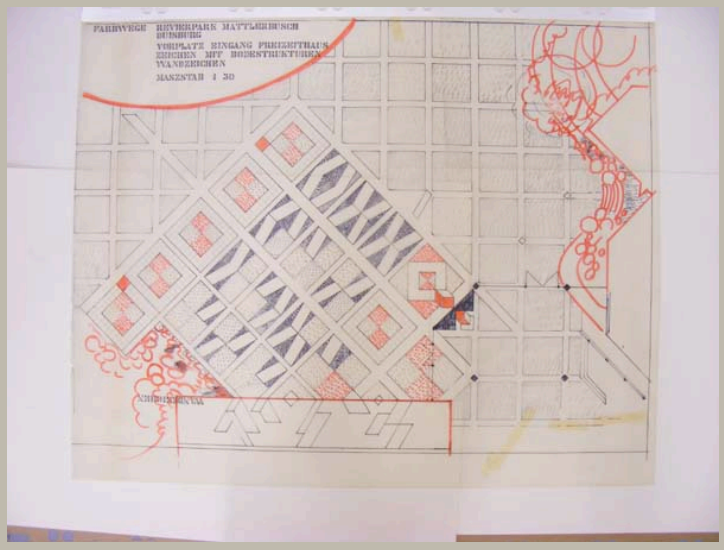


Signatur	HAJ_AP 009/02
Autor	Otto Herbert Hajek
Objektart	Plan
Objekt	**Aufsicht Vorplatz mit Bodenstruktur und Zeichen; Ansicht Wandzeichen**
Nr. Plan_WB/Motto	
Datum	/ /
Maße/Maßstab	889 x 1120 mm | 1:50
Material_Technik	Faserschreiber, Tusche und Bleistift auf Transparent
Beschriftung	Farbwege Revierpark Mattlerbusch / Duisburg / Vorplatz Eingang Freizeithaus / Zeichen mit Bode[n]strukturen / Wandzeichen / Maszstab 1 50
Signatur_Autor	
Stempel/Plankopf	
Anmerkungen	
Standort	Planschrank 3

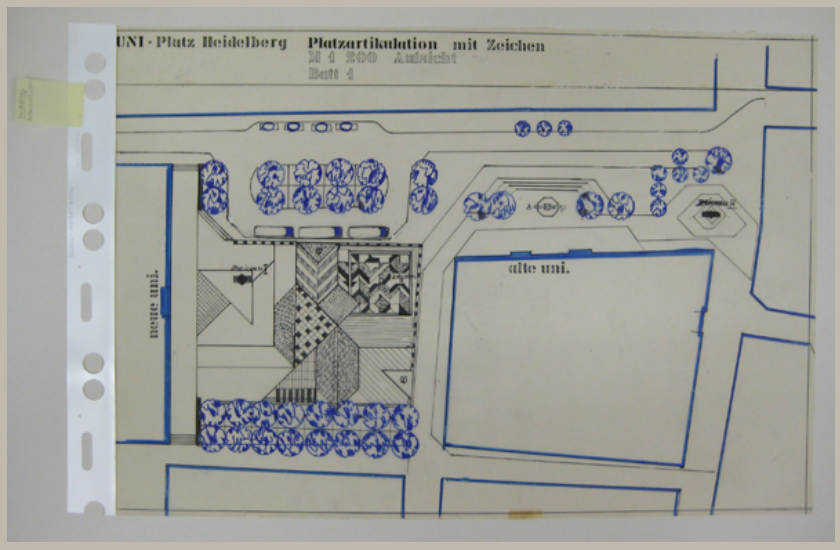


Signatur	HAJ_AP 010/01
Autor	Otto Herbert Hajek
Objektart	Plan
Objekt	**Lageplan mit Aufsicht Platz und Zeichen**
Nr. Plan_WB/Motto	Blatt 1
Datum	/ /
Maße/Maßstab	555 x 803 mm 1:200
Material_Technik	Faserstift und Tusche auf Transparent
Beschriftung	Uni – Platz Heidelberg Platzartikulation mit Zeichen / M 1 200 Aufsicht / Blatt 1
Signatur_Autor	
Stempel/Plankopf	
Anmerkungen	
Standort	Planschrank 3

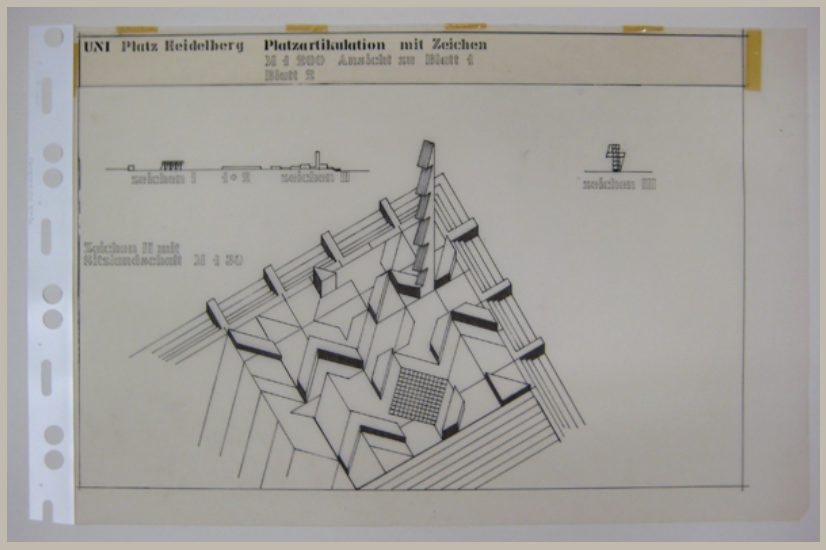

Signatur	HAJ_AP 010/02	
Autor	Otto Herbert Hajek	
Objektart	Plan	
Objekt	**Isometrie Sitzlandschaft mit Zeichen II; Ansichten Zeichen I, II und III**	
Nr. Plan_WB/Motto	Blatt 2	
Datum	/ /	
Maße/Maßstab	600 x 890 mm	1:200; 1:50
Material_Technik	Faserstift und Tusche auf Transparent, darauf mit Tesafilm aufgeklebt: Beschriftung (Tusche auf Transparent)	
Beschriftung	Uni Platz Heidelberg Platzartikulation mit Zeichen / M 1 200 Ansicht zu Blatt 1 / Blatt 2	
Signatur_Autor		
Stempel/Plankopf		
Anmerkungen		
Standort	Planschrank 3	

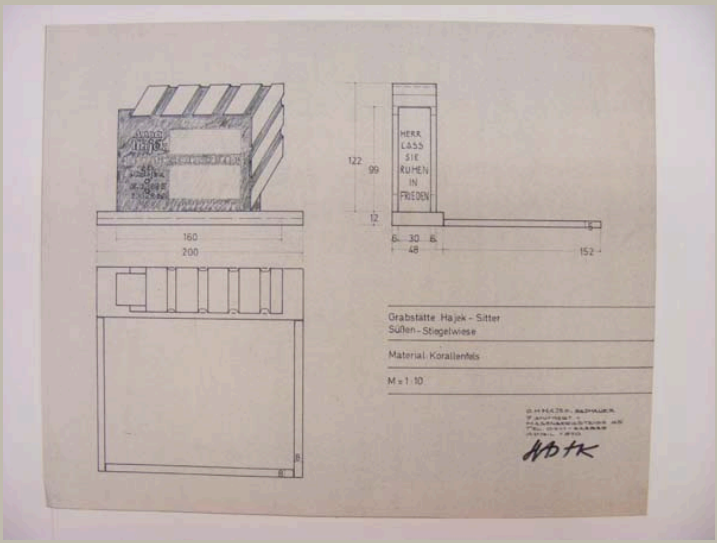

Signatur	HAJ_AP 011/01
Autor	Otto Herbert Hajek
Objektart	Plan
Objekt	**Ansichten und Aufsicht Grabmal**
Nr. Plan_WB/Motto	
Datum	/ 04 / 1970
Maße/Maßstab	678 x 598 mm | 1:10
Material_Technik	Pause
Beschriftung	Grabstätte Hajek-Sitter / Süßen-Stiegelwiese / Material: Korallenfels / M=1:10 O.H. Hajek, Bildhauer / 7 Stuttg[a]rt 1 / Hasenbergsteige 65 / Tel.: 0711-623835 / April 1970 / *Signatur*
Signatur_Autor	Hajek
Stempel/Plankopf	
Anmerkungen	
Standort	Planschrank 2

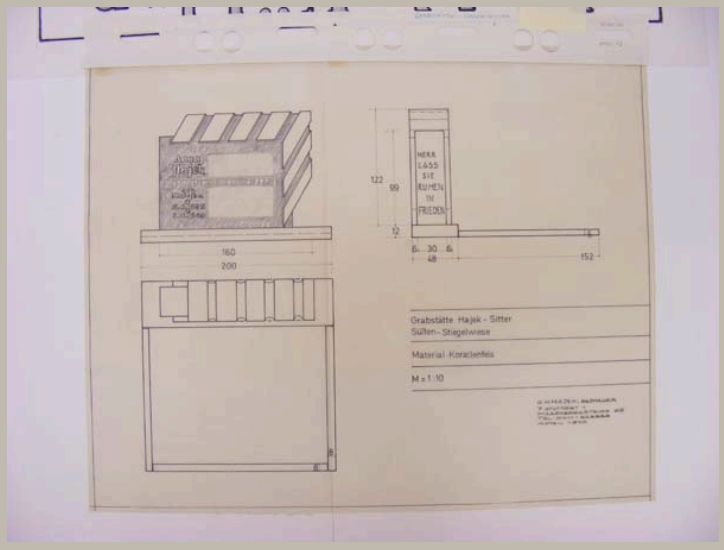


Signatur	HAJ_AP 011/02	
Autor	Otto Herbert Hajek	
Objektart	Plan	
Objekt	**Ansichten und Aufsicht Grabmal**	
Nr. Plan_WB/Motto		
Datum	/ 04 / 1970	
Maße/Maßstab	474 x 607 mm	1:10
Material_Technik	Tusche und Bleistift auf Transparent	
Beschriftung	Grabstätte Hajek-Sitter / Süßen-Stiegelwiese / Material: Korallenfels / M=1:10 O.H. Hajek, Bildhauer / 7 Stuttg[a]rt 1 / Hasenbergsteige 65 / Tel.: 0711-623835 / April 1970 / *Signatur*	
Signatur_Autor		
Stempel/Plankopf		
Anmerkungen		
Standort	Planschrank 3	




Signatur	HAJ_AP 011/03
Autor	Otto Herbert Hajek
Objektart	Plan
Objekt	**Beschriftung Grabmal (Isolde Köhler)**
Nr. Plan_WB/Motto	
Datum	/ 02 / 1994
Maße/Maßstab	390 x 778 mm
Material_Technik	Tusche und Bleistift auf Transparentkopie Signatur: Tinte Stempel
Beschriftung	links neben Stempel: *Signatur* / Febr. 1994
Signatur_Autor	OH. Hajek
Stempel/Plankopf	Adress-Stempel Hajek
Anmerkungen	
Standort	Planschrank 3




Signatur	HAJ_AP 012_m01
Autor	
Objektart	Modell
Objekt	**Fußgängerpasserelle**
Nr. Plan_WB/Motto	
Datum	/ /
Maße/Maßstab	206 x 44 x 29 cm
Material_Technik	Holz, farbig gefasst
Beschriftung	
Signatur_Autor	
Stempel/Plankopf	
Anmerkungen	
Standort	Modellregal 2/4

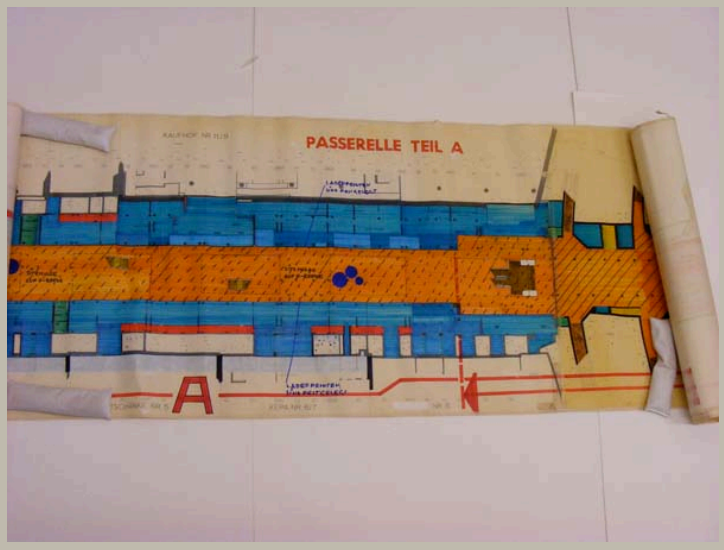

Signatur	HAJ_AP 012/01
Autor	Otto Herbert Hajek
Objektart	Plan
Objekt	**Grundriss Passerelle Teil A (farbig angelegt)**
Nr. Plan_WB/Motto	Blatt Nr. 4
Datum	/ /
Maße/Maßstab	605 x 2490 mm
Material_Technik	Pausen, mit Tesafilm aneinander geklebt, darauf aufgeklebt: - mit Faserschreiber farbig angelegte Pausen - Etiketten
Beschriftung	Passerelle Teil A
Signatur_Autor	
Stempel/Plankopf	
Anmerkungen	rechts unten stark eingerissen
Standort	Modellregal 5/2 (Planrolle)

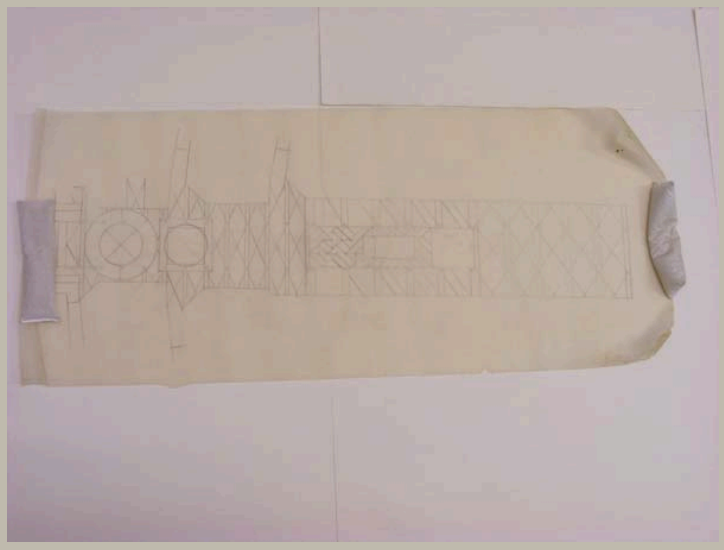


Signatur	HAJ_AP 012/02
Autor	Otto Herbert Hajek
Objektart	Zeichnung
Objekt	**Bodengestaltung**
Nr. Plan_WB/Motto	
Datum	/ /
Maße/Maßstab	450 x 1075 mm
Material_Technik	Bleistift auf Transparent
Beschriftung	
Signatur_Autor	
Stempel/Plankopf	
Anmerkungen	
Standort	Modellregal 5/2 (Planrolle)

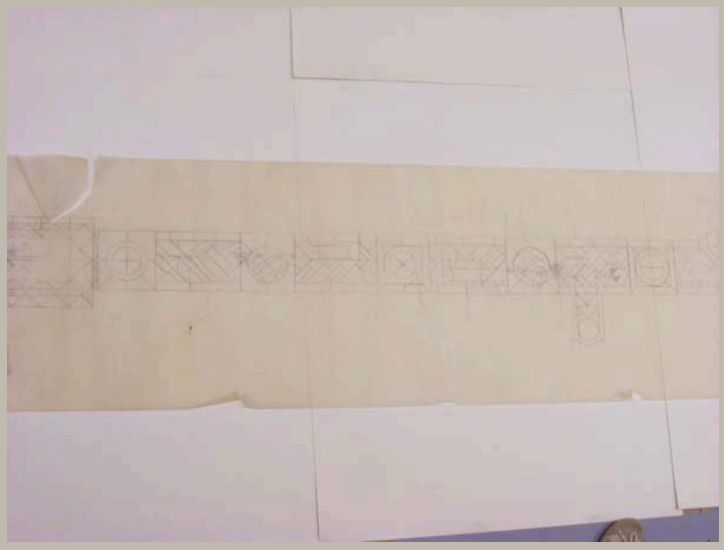


Signatur	HAJ_AP 012/03
Autor	Otto Herbert Hajek
Objektart	Zeichnung
Objekt	**Bodengestaltung**
Nr. Plan_WB/Motto	
Datum	/ /
Maße/Maßstab	450 x 1640 mm
Material_Technik	Bleistift auf Transparent
Beschriftung	
Signatur_Autor	
Stempel/Plankopf	
Anmerkungen	
Standort	Modellregal 5/2 (Planrolle)




Signatur	HAJ_AP 012/04	
Autor	Otto Herbert Hajek	
Objektart	Zeichnung	
Objekt	**Wandgestaltung [?]**	
Nr. Plan_WB/Motto		
Datum	/ /	
Maße/Maßstab	302 x 1280 mm	1:25
Material_Technik	Bleistift auf Transparent	
Beschriftung		
Signatur_Autor		
Stempel/Plankopf		
Anmerkungen		
Standort	Modellregal 5/2 (Planrolle)	

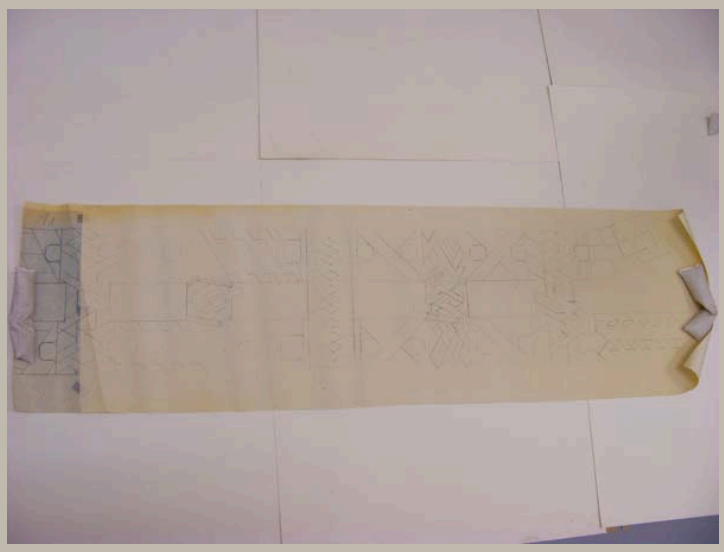


Signatur	HAJ_AP 012/05
Autor	Otto Herbert Hajek
Objektart	Plan
Objekt	**Bodengestaltung**
Nr. Plan_WB/Motto	1
Datum	/ /
Maße/Maßstab	435 x 1550 mm
Material_Technik	Pause
Beschriftung	
Signatur_Autor	
Stempel/Plankopf	
Anmerkungen	
Standort	Modellregal 5/2 (Planrolle)

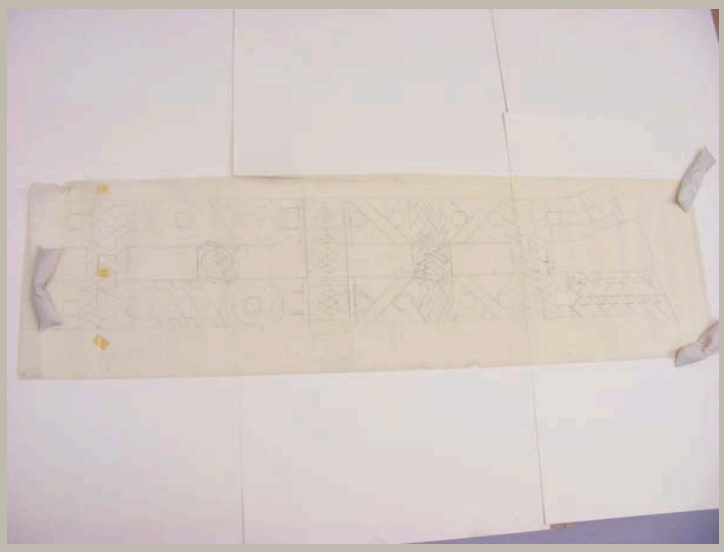

Signatur	HAJ_AP 012/06
Autor	Otto Herbert Hajek
Objektart	Vorzeichnung
Objekt	**Bodengestaltung**
Nr. Plan_WB/Motto	1
Datum	/ /
Maße/Maßstab	477 x 1710 mm
Material_Technik	Bleistift auf Transparent
Beschriftung	
Signatur_Autor	
Stempel/Plankopf	
Anmerkungen	
Standort	Modellregal 5/2 (Planrolle)

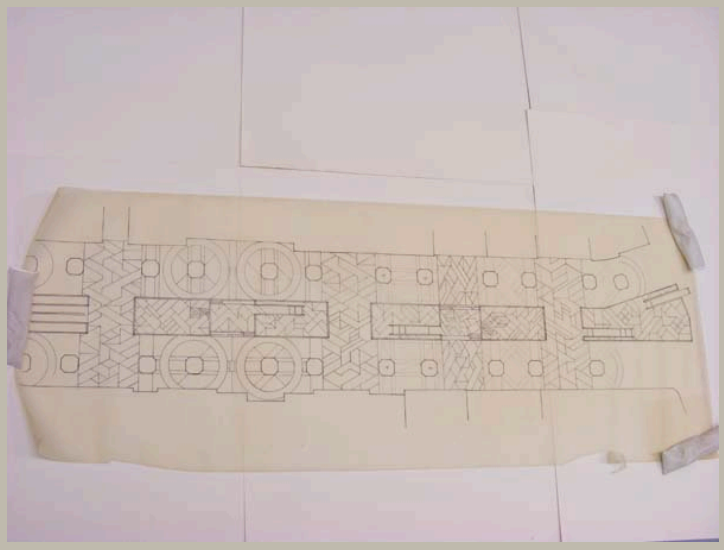

Signatur	HAJ_AP 012/07
Autor	Otto Herbert Hajek
Objektart	Plan
Objekt	**Bodengestaltung**
Nr. Plan_WB/Motto	
Datum	/ /
Maße/Maßstab	585 x 1555 mm
Material_Technik	Tusche auf Transparent, Vorzeichnung Bleistift
Beschriftung	
Signatur_Autor	
Stempel/Plankopf	
Anmerkungen	
Standort	Modellregal 5/2 (Planrolle)

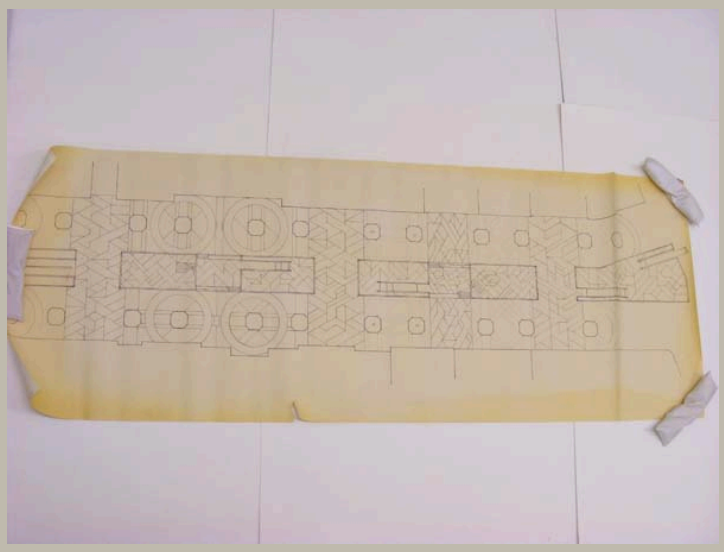

Signatur	HAJ_AP 012/08
Autor	Otto Herbert Hajek
Objektart	Plan
Objekt	**Bodengestaltung**
Nr. Plan_WB/Motto	
Datum	/ /
Maße/Maßstab	575 x 1540 mm
Material_Technik	Pause
Beschriftung	
Signatur_Autor	
Stempel/Plankopf	
Anmerkungen	auf der Rückseite: Bleistiftzeichnung, vgl. HAJ_AP 012/04
Standort	Modellregal 5/2 (Planrolle)




Signatur	HAJ_AP 013/01
Autor	Otto Herbert Hajek
Objektart	Plan
Objekt	**Perspektive Stadtzeichen mit Bodenstruktur (farbig angelegt)**
Nr. Plan_WB/Motto	Blatt 1
Datum	/ / 1972
Maße/Maßstab	820 x 1035 mm
Material_Technik	Collage: verschiedene Papiersorten, teilweise mit Faserschreiber, Bleistift und Kugelschreiber, Klebeetiketten, Kugelschreiber auf Graupappe mit Bleistift Beschriftung: Bleistift Signatur: Faserschreiber
Beschriftung	-Platzmal-Stadtzeichen- / mit Bodenstruktur / als -Platz-Bilder- / Mannheim 1972 / 1 *Signatur*
Signatur_Autor	Hajek
Stempel/Plankopf	
Anmerkungen	
Standort	Planschrank 2




Signatur	HAJ_AP 013/02
Autor	Otto Herbert Hajek
Objektart	Plan
Objekt	**Aufsicht Bodenstruktur (farbig angelegt)**
Nr. Plan_WB/Motto	Blatt 2
Datum	/ / 1972
Maße/Maßstab	820 x 1035 mm
Material_Technik	Collage: verschiedene Papiersorten, teilweise mit Faserschreiber, Klebeetiketten, Kugelschreiber, Bleistift und Faserschreiber auf Graupappe Beschriftung: Bleistift Signatur: Faserschreiber
Beschriftung	-Platz-Bilder- / Mannheim / 1972 / 2 *Signatur*
Signatur_Autor	Hajek
Stempel/Plankopf	
Anmerkungen	
Standort	Planschrank 2




Signatur	HAJ_AP 013/03
Autor	Otto Herbert Hajek
Objektart	Plan
Objekt	**Aufsicht Bodenstrukturen (farbig angelegt)**
Nr. Plan_WB/Motto	Blatt 3
Datum	/ / 1972
Maße/Maßstab	820 x 1035 mm
Material_Technik	Collage: verschiedene Papiersorten, teils bedruckt, teils mit Deckfarbe bemalt und Tonpapier mit Deckfarbe, Klebeetiketten, Kugelschreiber und Faserschreiber auf Graupappe Beschriftung: Bleistift Signatur: Faserschreiber
Beschriftung	Bodenstruktur / F / -Platz-Bilder- / Mannheim / 1972 / 3 / *Signatur*
Signatur_Autor	Hajek
Stempel/Plankopf	
Anmerkungen	
Standort	Planschrank 2

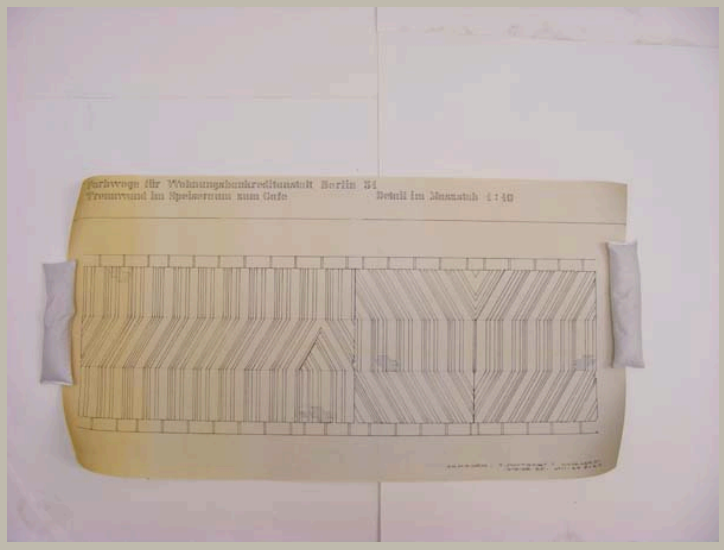


Signatur	HAJ_AP 014/01
Autor	Otto Herbert Hajek
Objektart	Plan
Objekt	**Ansicht und Teilschnitt Trennwand Speiseraum/Café**
Nr. Plan_WB/Motto	
Datum	/ /
Maße/Maßstab	477 x 899 mm — 1:10
Material_Technik	Pause
Beschriftung	oben: Farbwege für Wohnungsbaukreditanstalt Berlin 31 / Trennwand im Speiseraum zum Cafe Detail im Maszstab 1:10 unten rechts: O.H. Hajek, 7 Stuttgart 1 Hasenberg- / steige 65, 0711-654635
Signatur_Autor	
Stempel/Plankopf	
Anmerkungen	
Standort	Planschrank 2

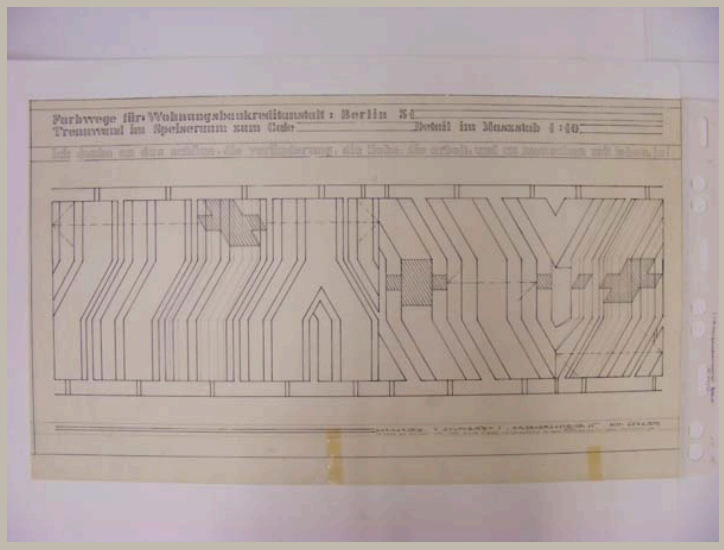


Signatur	HAJ_AP 014/02	
Autor	Otto Herbert Hajek	
Objektart	Plan	
Objekt	**Ansicht und Teilschnitt Trennwand Speiseraum/Café**	
Nr. Plan_WB/Motto		
Datum	/ 02-03 / 1973	
Maße/Maßstab	520 x 889 mm	1:10
Material_Technik	Tusche auf Transparent	
Beschriftung	oben: Farbwege für Wohnungsbaukreditanstalt: Berlin 31 / Trennwand im Speiseraum zum Cafe Detail im Maszstab 1:10 Ich denke an das schöne, die veränderung, die liebe, die arbeit, und an menschen mit leben, ja! unten rechts: O.H. Hajek, 7 Stuttgart 1, Hasenbergsteige 65 0711-654635 / ich habe ab oktober 1972 über diese aufgabe nachgedacht, und im feber 1973 und märz sie zu lösen versucht, ja !	
Signatur_Autor		
Stempel/Plankopf		
Anmerkungen		
Standort	Planschrank 3	

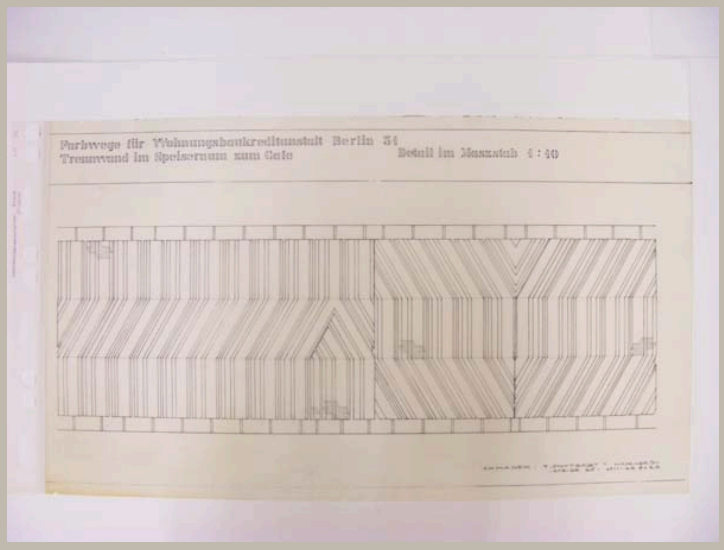


Signatur	HAJ_AP 014/03
Autor	Otto Herbert Hajek
Objektart	Plan
Objekt	**Ansicht und Teilschnitt Trennwand Speiseraum/Café**
Nr. Plan_WB/Motto	
Datum	/ /
Maße/Maßstab	516 x 889 mm — 1:10
Material_Technik	Tusche auf Transparent
Beschriftung	oben: Farbwege für Wohnungsbaukreditanstalt Berlin 31 / Trennwand im Speiseraum zum Cafe Detail im Maszstab 1:10 unten rechts: O.H. Hajek, 7 Stuttgart 1 Hasenberg- / steige 65, 0711-654635
Signatur_Autor	
Stempel/Plankopf	
Anmerkungen	
Standort	Planschrank 3

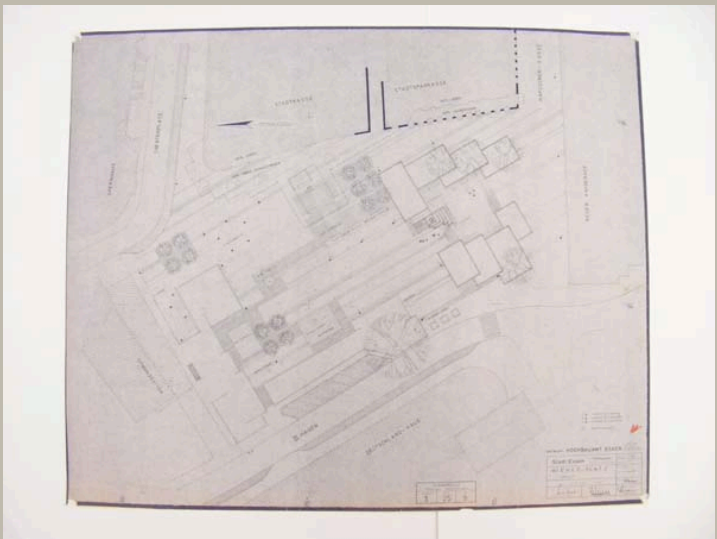

Signatur	HAJ_AP 015/01
Autor	Tiefbauamt Stadt Essen
Objektart	Plan
Objekt	**Lageplan Wiener Platz**
Nr. Plan_WB/Motto	
Datum	04 / 06 / 1973
Maße/Maßstab	653 x 797 mm | 1:200
Material_Technik	Pause
Beschriftung	im Plankopf: Wiener-Platz / Lageplan
Signatur_Autor	
Stempel/Plankopf	Plankopf Tiefbauamt Stadt Essen
Anmerkungen	
Standort	Planschrank 2

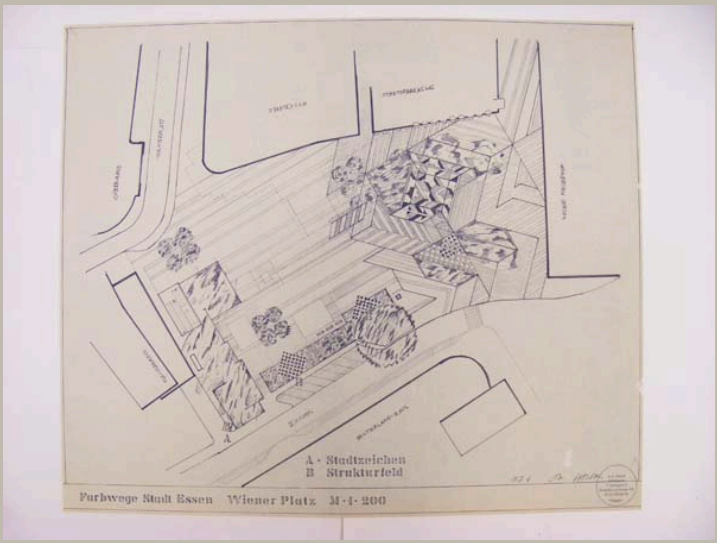


Signatur	HAJ_AP 015/02	
Autor	Otto Herbert Hajek	
Objektart	Plan	
Objekt	**Aufsicht Wiener Platz mit Stadtzeichen und Strukturfeldern**	
Nr. Plan_WB/Motto		
Datum	/ / 1974	
Maße/Maßstab	716 x 845 mm	1:200
Material_Technik	Pause Signatur und Datum: Tinte	
Beschriftung	Farbwege Stadt Essen Wiener Platz M 1 200 links neben Stempel: 1974 *Signatur*	
Signatur_Autor	OH. Hajek	
Stempel/Plankopf	Adress-Stempel Hajek	
Anmerkungen		
Standort	Planschrank 2	

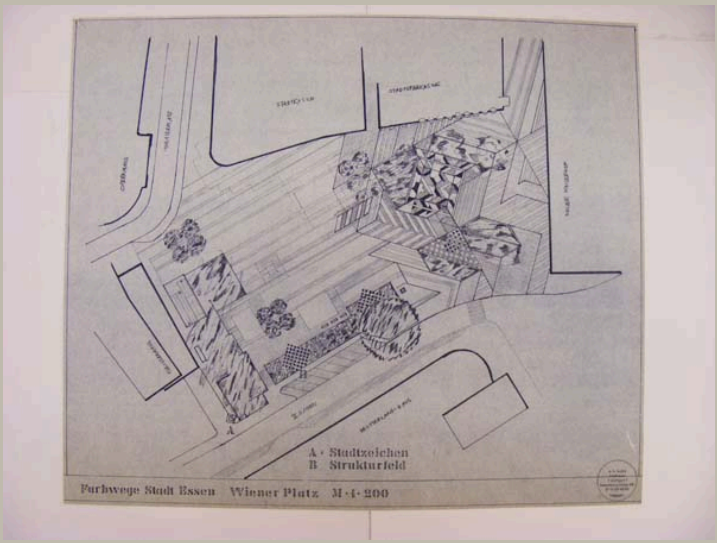


Signatur	HAJ_AP 015/03	
Autor	Otto Herbert Hajek	
Objektart	Plan	
Objekt	**Aufsicht Wiener Platz mit Stadtzeichen und Strukturfeldern**	
Nr. Plan_WB/Motto		
Datum	/ /	
Maße/Maßstab	717 x 849 mm	1:200
Material_Technik	Pause	
Beschriftung	Farbwege Stadt Essen Wiener Platz M 1 200	
Signatur_Autor		
Stempel/Plankopf	Adress-Stempel Hajek	
Anmerkungen		
Standort	Planschrank 2	



Signatur	HAJ_AP 015/04
Autor	Otto Herbert Hajek
Objektart	Plan
Objekt	**Isometrie Strukturfeld**
Nr. Plan_WB/Motto	
Datum	/ /
Maße/Maßstab	741 x 850 mm — 1:50
Material_Technik	Pause
Beschriftung	Farbwege Stadt Essen Wiener Platz M 1 50 Ort der Begegnung
Signatur_Autor	
Stempel/Plankopf	Adress-Stempel Hajek
Anmerkungen	
Standort	Planschrank 2

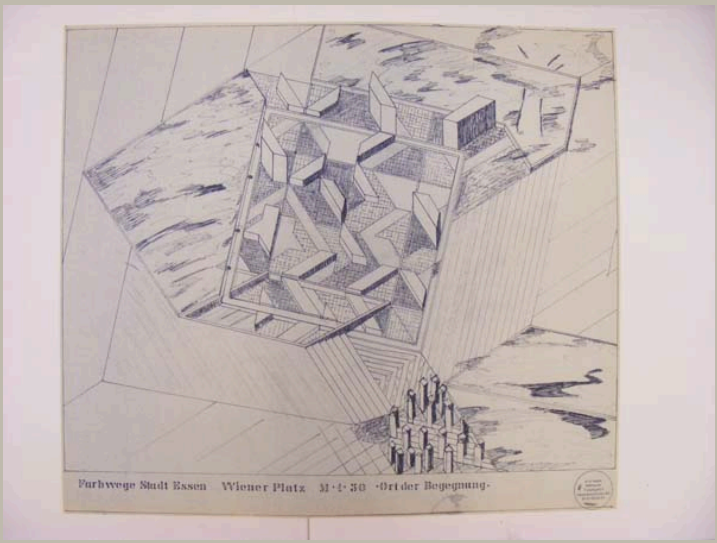


Signatur	HAJ_AP 015/05
Autor	Otto Herbert Hajek
Objektart	Plan
Objekt	**Isometrie Strukturfeld „Ort der Begegnung“**
Nr. Plan_WB/Motto	
Datum	/ /
Maße/Maßstab	740 x 845 mm — 1:50
Material_Technik	Pause
Beschriftung	Farbwege Stadt Essen Wiener Platz M 1 50 Ort der Begegnung
Signatur_Autor	
Stempel/Plankopf	Adress-Stempel Hajek
Anmerkungen	
Standort	Planschrank 2

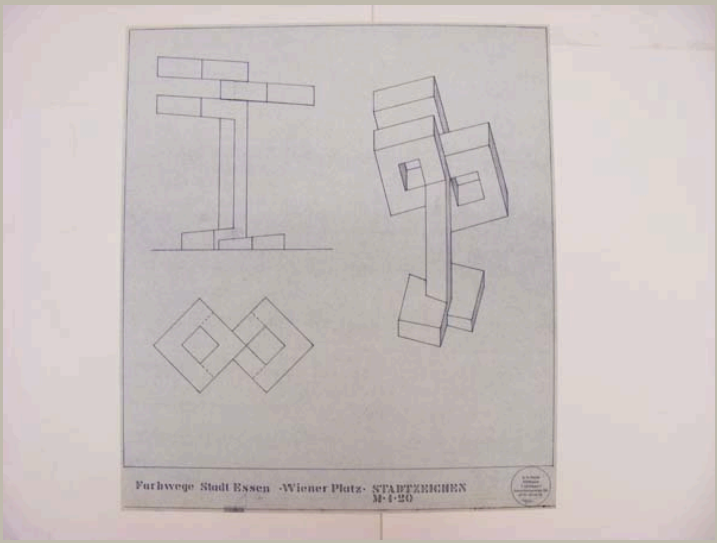


Signatur	HAJ_AP 015/06
Autor	Otto Herbert Hajek
Objektart	Plan
Objekt	**Ansicht, Aufsicht und Isometrie Stadtzeichen**
Nr. Plan_WB/Motto	
Datum	/ /
Maße/Maßstab	744 x 659 mm — 1:20
Material_Technik	Pause
Beschriftung	Farbwege Stadt Essen Wiener Platz Stadtzeichen / M 1 20
Signatur_Autor	
Stempel/Plankopf	Adress-Stempel Hajek
Anmerkungen	
Standort	Planschrank 2




Signatur	HAJ_AP 015/07
Autor	Otto Herbert Hajek
Objektart	Plan
Objekt	**Aufsicht Wiener Platz mit Stadtzeichen und Strukturfeldern**
Nr. Plan_WB/Motto	
Datum	/ /
Maße/Maßstab	725 x 850 mm 1:200
Material_Technik	Fasersschreiber, Tusche und Bleistift auf Transparent Stempel
Beschriftung	Farbwege Stadt Essen Wiener Platz M 1 200
Signatur_Autor	
Stempel/Plankopf	Adress-Stempel Hajek
Anmerkungen	
Standort	Planschrank 3

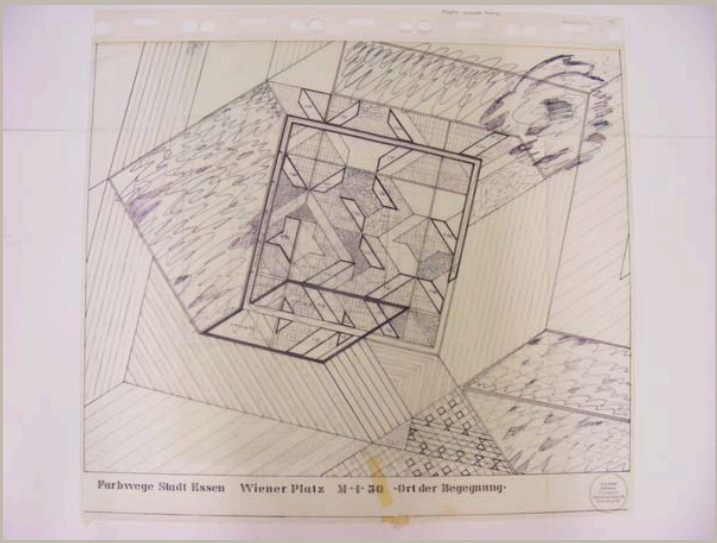


Signatur	HAJ_AP 015/08a	
Autor	Otto Herbert Hajek	
Objektart	Plan	
Objekt	**Aufsicht Strukturfeld „Ort der Begegnung“**	
Nr. Plan_WB/Motto		
Datum	/ /	
Maße/Maßstab	752 x 850 mm	1: 50
Material_Technik	Faserschreiber und Tusche auf Transparent Stempel	
Beschriftung	Farbwege Stadt Essen Wiener Platz M 1 50 Ort der Begegnung	
Signatur_Autor		
Stempel/Plankopf	Adress-Stempel Hajek	
Anmerkungen		
Standort	Planschrank 3	

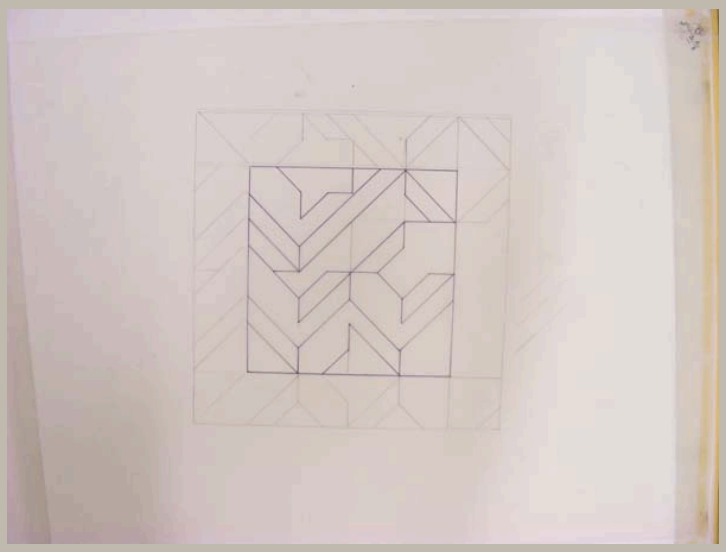


Signatur	HAJ_AP 015/08b
Autor	Otto Herbert Hajek
Objektart	Skizze
Objekt	**Aufsicht Strukturfeld „Ort der Begegnung“**
Nr. Plan_WB/Motto	
Datum	/ /
Maße/Maßstab	493 x 659 mm
Material_Technik	Tinte und Bleistift auf Transparent
Beschriftung	
Signatur_Autor	
Stempel/Plankopf	
Anmerkungen	
Standort	Planschrank 3

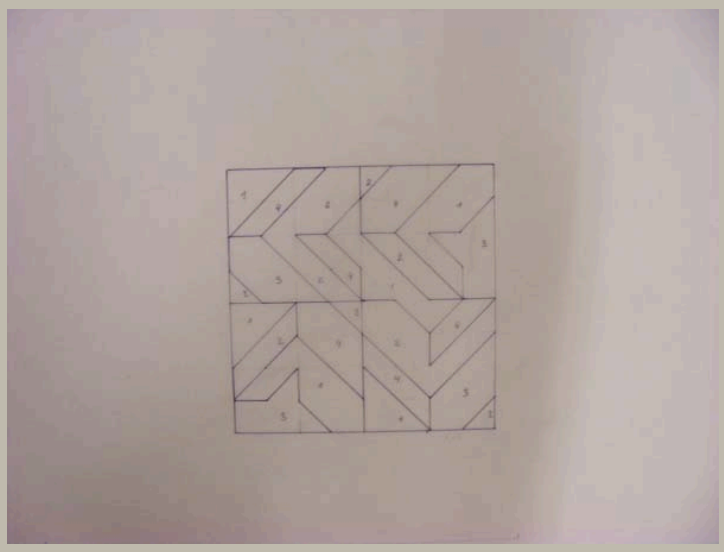


Signatur	HAJ_AP 015/08c
Autor	Otto Herbert Hajek
Objektart	Skizze
Objekt	**Aufsicht Strukturfeld „Ort der Begegnung“**
Nr. Plan_WB/Motto	
Datum	/ /
Maße/Maßstab	493 x 658 mm
Material_Technik	Tinte und Bleistift auf Transparent
Beschriftung	
Signatur_Autor	
Stempel/Plankopf	
Anmerkungen	
Standort	Planschrank 3

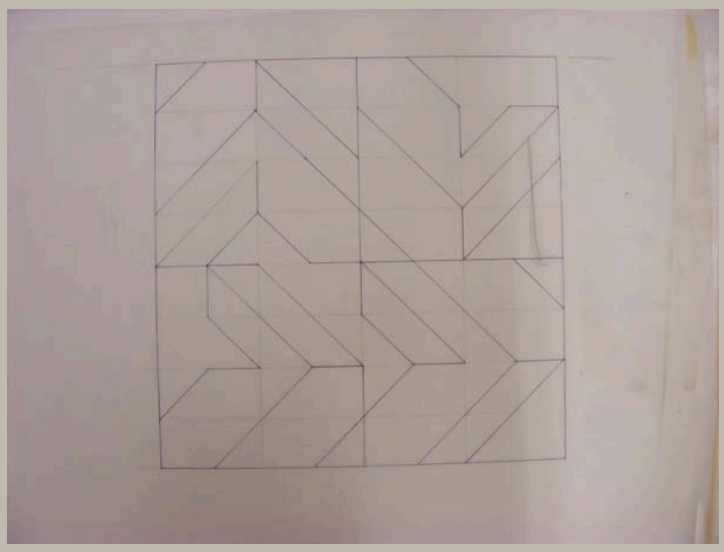


Signatur	HAJ_AP 015/08d
Autor	Otto Herbert Hajek
Objektart	Skizze
Objekt	**Aufsicht Strukturfeld „Ort der Begegnung“**
Nr. Plan_WB/Motto	
Datum	/ /
Maße/Maßstab	544 x 658 mm
Material_Technik	Tinte und Bleistift auf Transparent
Beschriftung	
Signatur_Autor	
Stempel/Plankopf	
Anmerkungen	
Standort	Planschrank 3

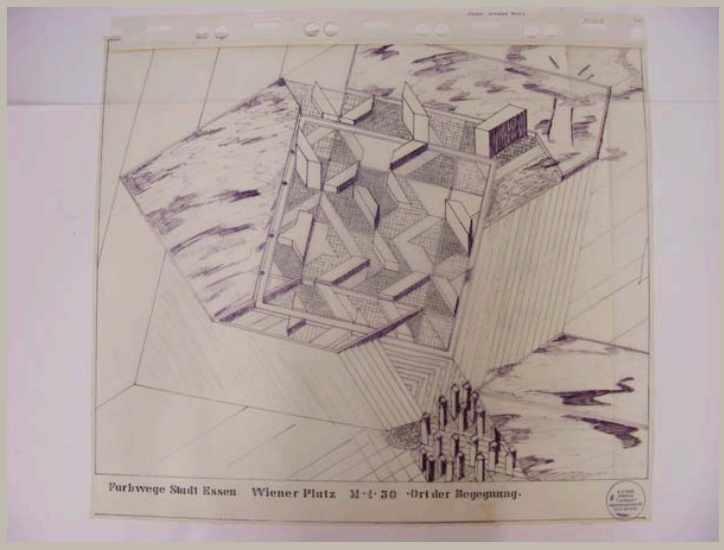


Signatur	HAJ_AP 015/09
Autor	Otto Herbert Hajek
Objektart	Plan
Objekt	**Isometrie Strukturfeld „Ort der Begegnung“**
Nr. Plan_WB/Motto	
Datum	/ /
Maße/Maßstab	426 x 853 mm 1:50
Material_Technik	Faserschreiber, Tusche und Bleistift auf Transparent Stempel
Beschriftung	Farbwege Stadt Essen Wiener Platz M 1 50 Ort der Begegnung
Signatur_Autor	
Stempel/Plankopf	Adress-Stempel Hajek
Anmerkungen	
Standort	Planschrank 3

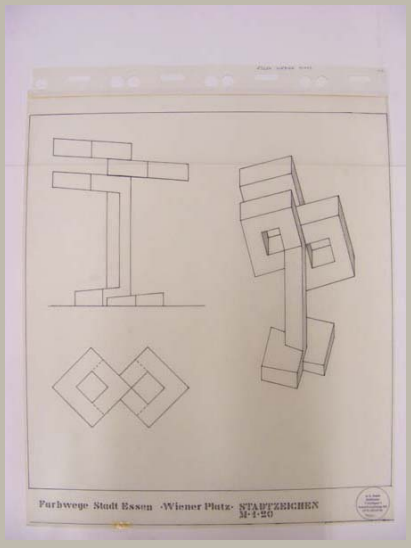

Signatur	HAJ_AP 015/10	
Autor	Otto Herbert Hajek	
Objektart	Plan	
Objekt	**Ansicht, Aufsicht und Isometrie Stadtzeichen**	
Nr. Plan_WB/Motto		
Datum	/ /	
Maße/Maßstab	773 x 658 mm	1:20
Material_Technik	Tusche auf Transparent Stempel	
Beschriftung	Farbwege Stadt Essen Wiener Platz Stadtzeichen / M 1 20	
Signatur_Autor		
Stempel/Plankopf	Adress-Stempel Hajek	
Anmerkungen		
Standort	Planschrank 3	

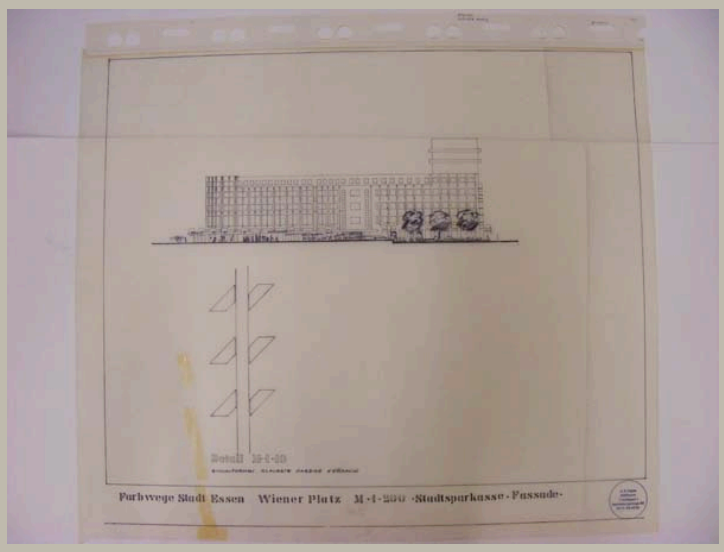


Signatur	HAJ_AP 015/11	
Autor	Otto Herbert Hajek	
Objektart	Plan	
Objekt	**Ansicht Platz mit Stadtsparkasse, Detail Fassadenelement**	
Nr. Plan_WB/Motto		
Datum	/ /	
Maße/Maßstab	778 x 903 mm	1:200; 1:10
Material_Technik	Faserschreiber und Tusche auf Transparent Stempel	
Beschriftung	Farbwege Stadt Essen Wiener Platz M 1 200 Stadtsparkasse Fassade	
Signatur_Autor		
Stempel/Plankopf	Adress-Stempel Hajek	
Anmerkungen		
Standort	Planschrank 3	

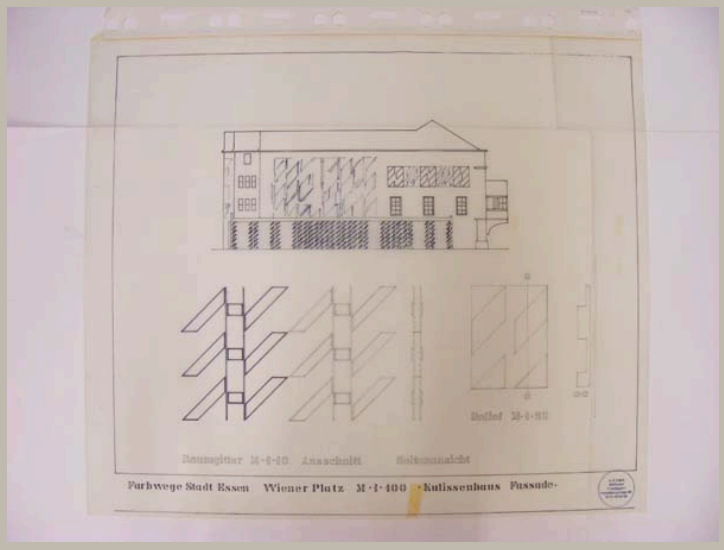

Signatur	HAJ_AP 015/12	
Autor	Otto Herbert Hajek	
Objektart	Plan	
Objekt	**Ansicht Kulissenhaus, Details Fassadenelemente**	
Nr. Plan_WB/Motto		
Datum	/ /	
Maße/Maßstab	771 x 903 mm	1:100; 1:20; 1:10
Material_Technik	Faserschreiber und Tusche auf Transparent Stempel	
Beschriftung	Farbwege Stadt Essen Wiener Platz M 1 100 Kulissenhaus Fassade	
Signatur_Autor		
Stempel/Plankopf	Adress-Stempel Hajek	
Anmerkungen		
Standort	Planschrank 3	




Signatur	HAJ_AP 020/01
Autor	Otto Herbert Hajek
Objektart	Plan
Objekt	**Gesamtlayout – Aufsicht mit Bodenstruktur (farbig angelegt)**
Nr. Plan_WB/Motto	
Datum	/ 07 / 1978
Maße/Maßstab	742 x 896 mm
Material_Technik	Deckfarbe und Faserschreiber auf Papier
Beschriftung	*Signatur* / Juli 1978
Signatur_Autor	OH. Hajek
Stempel/Plankopf	
Anmerkungen	
Standort	Planschrank 2

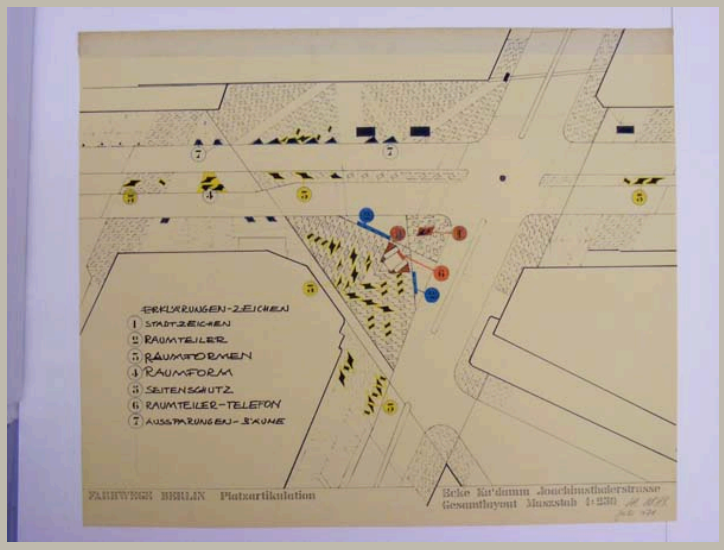


Signatur	HAJ_AP 020/02
Autor	Otto Herbert Hajek
Objektart	Plan
Objekt	**Gesamtlayout – Aufsicht mit Angaben zur Position der Gestaltungselemente**
Nr. Plan_WB/Motto	
Datum	/ 07 / 1978
Maße/Maßstab	746 x 896 mm | 1:250
Material_Technik	Faserschreiber auf Pause
Beschriftung	Farbwege Berlin Platzartikulation Ecke Ku'damm Joachimsthalerstrasse / Gesamtlayout Maszstab 1:250 *Signatur* / Juli 1978
Signatur_Autor	H. Hajek
Stempel/Plankopf	
Anmerkungen	1. Stadtzeichen, 2. Raumteiler, 3: Raumformen, 4. Raumform, 5. Seitenschutz, 6: Raumteiler-Telefon, 7. Aussparungen-Bäume
Standort	Planschrank 2



Signatur	HAJ_AP 020/03
Autor	Otto Herbert Hajek
Objektart	Planzeichnung
Objekt	**Gesamtlayout – Grünplan**
Nr. Plan_WB/Motto	
Datum	/ 07 / 1978
Maße/Maßstab	745 x 896 mm
Material_Technik	Faserschreiber auf Pause
Beschriftung	Grünplan *Signatur* / Juli 1978
Signatur_Autor	OH. Hajek
Stempel/Plankopf	
Anmerkungen	
Standort	Planschrank 2

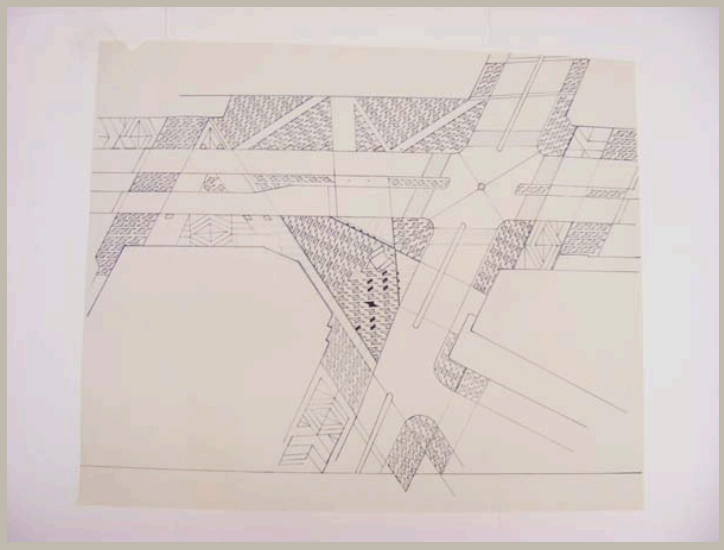

Signatur	HAJ_AP 020/04
Autor	Otto Herbert Hajek
Objektart	Plan
Objekt	**Gesamtlayout – Aufsicht mit Bodenstruktur und Raumformen**
Nr. Plan_WB/Motto	
Datum	/ /
Maße/Maßstab	759 x 905 mm
Material_Technik	Pause
Beschriftung	
Signatur_Autor	
Stempel/Plankopf	
Anmerkungen	
Standort	Planschrank 2

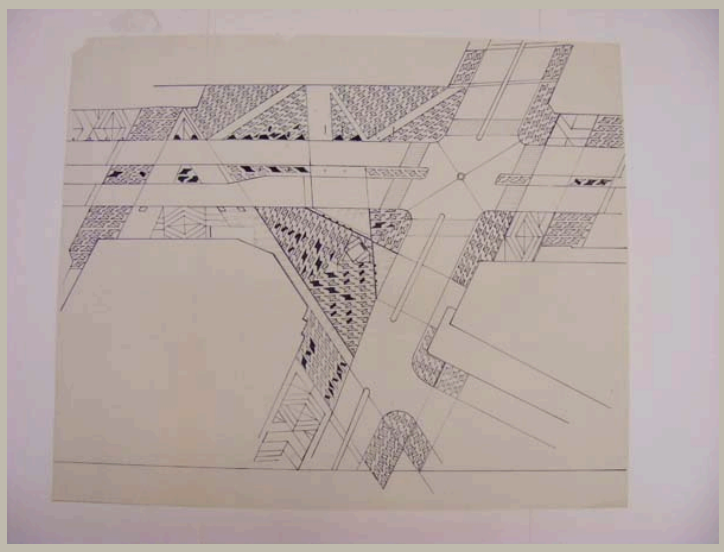

Signatur	HAJ_AP 020/05
Autor	Otto Herbert Hajek
Objektart	Plan
Objekt	**Gesamtlayout – Aufsicht mit Bodenstruktur und Gestaltungselementen**
Nr. Plan_WB/Motto	
Datum	/ /
Maße/Maßstab	752 x 905 mm
Material_Technik	Pause
Beschriftung	
Signatur_Autor	
Stempel/Plankopf	
Anmerkungen	
Standort	Planschrank 2



Signatur	HAJ_AP 020/06
Autor	Otto Herbert Hajek
Objektart	Zeichnung
Objekt	**Perspektive Platz mit Gestaltung Zugang U-Bahnstation (farbig angelegt)**
Nr. Plan_WB/Motto	
Datum	/ 07 / 1978
Maße/Maßstab	743 x 898 mm
Material_Technik	Deckfarbe und Faserschreiber auf Pause Signatur: Faserschreiber
Beschriftung	*Signatur* Juli 1978
Signatur_Autor	OH. Hajek
Stempel/Plankopf	
Anmerkungen	
Standort	Planschrank 2




Signatur	HAJ_AP 020/07
Autor	Otto Herbert Hajek
Objektart	Plan
Objekt	**Aufsicht mit Bodenstruktur (farbig angelegt)**
Nr. Plan_WB/Motto	
Datum	/ / 1978
Maße/Maßstab	744 x 896 mm | 1:100
Material_Technik	Deckfarbe auf Pause
Beschriftung	Farbwege Berlin Ecke Ku'damm Joachimsthalerstrasse / Bodenstruktur mit Ortierung von Zeichen und Formen / Maszstab 1:100 *Signatur* 78
Signatur_Autor	OH. Hajek
Stempel/Plankopf	
Anmerkungen	
Standort	Planschrank 2



Signatur	HAJ_AP 020/08
Autor	Otto Herbert Hajek
Objektart	Plan
Objekt	**Isometrie Zugang U-Bahnstation mit Raumteiler A und B, Treppenwände (farbig angelegt)**
Nr. Plan_WB/Motto	
Datum	/ / 1978
Maße/Maßstab	743 x 895 mm — 1:20
Material_Technik	Deckfarbe und Faserschreiber auf Pause Signatur: Faserschreiber
Beschriftung	Farbwege Berlin Ecke Ku'damm Joachimsthalerstrasse / U-Bahn Aufgang und Raumteiler A und B / Treppenwände Isometrie Maszstab 1:20 *Signatur* 78
Signatur_Autor	OH. Hajek
Stempel/Plankopf	
Anmerkungen	
Standort	Planschrank 2


Signatur	HAJ_AP 020/09
Autor	Otto Herbert Hajek
Objektart	Skizzenmappe
Objekt	**Perspektive Zugang U-Bahnstation mit Raumteiler; Perspektive Stadtzeichen**
Nr. Plan_WB/Motto	
Datum	/ /
Maße/Maßstab	
Material_Technik	Faserschreiber auf Transparent; Faserschreiber und Bleistift auf Transparent
Beschriftung	
Signatur_Autor	
Stempel/Plankopf	
Anmerkungen	Mappe mit 2 Skizzen
Standort	Planschrank 2

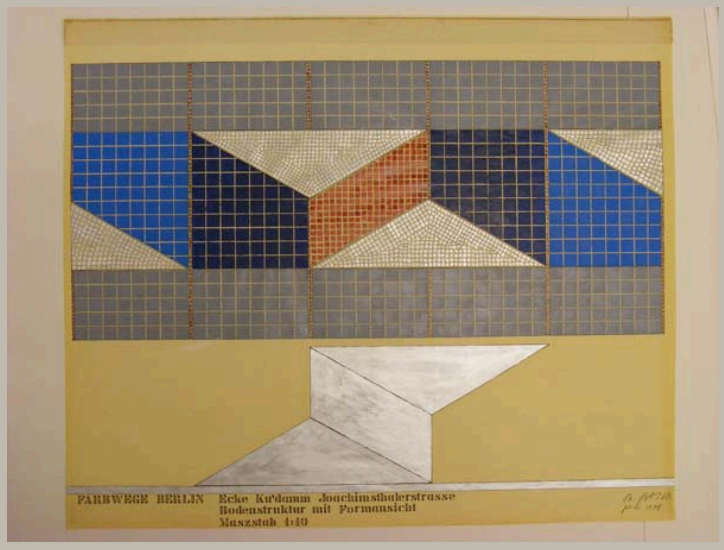


Signatur	HAJ_AP 020/10	
Autor	Otto Herbert Hajek	
Objektart	Plan	
Objekt	**Aufsicht Bodenstruktur mit Raumform; Ansicht Element Raumform (farbig angelegt)**	
Nr. Plan_WB/Motto		
Datum	/ 07 / 1978	
Maße/Maßstab	744 x 895 mm	1:10
Material_Technik	Deckfarbe auf Pause Signatur: Tinte	
Beschriftung	Farbwege Berlin Ecke Ku'damm Joachimsthalerstrasse / Bodenstruktur mit Formansicht / Maszstab 1:10 *Signatur* / Juli 1978	
Signatur_Autor	OH. Hajek	
Stempel/Plankopf		
Anmerkungen		
Standort	Planschrank 2	




Signatur	HAJ_AP 020/11	
Autor	Otto Herbert Hajek	
Objektart	Plan	
Objekt	**Aufsicht Bodenstruktur mit Raumform; Ansicht Element Raumform (farbig angelegt)**	
Nr. Plan_WB/Motto		
Datum	/ 07 / 1978	
Maße/Maßstab	743 x 898 mm	1:10
Material_Technik	Deckfarbe und Faserschreiber auf Pause Signatur: Tinte	
Beschriftung	Farbwege Berlin Ecke Ku'damm Joachimsthalerstrasse / Bodenstruktur mit Formansicht / Maszstab 1:10 *Signatur* / Juli 1978	
Signatur_Autor	OH. Hajek	
Stempel/Plankopf		
Anmerkungen		
Standort	Planschrank 2	

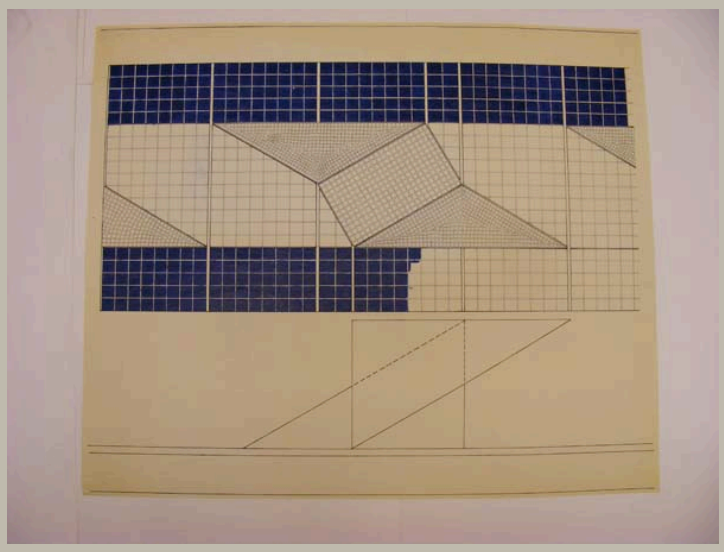


Signatur	HAJ_AP 020/12
Autor	Otto Herbert Hajek
Objektart	Plan
Objekt	**Aufsicht Bodenstruktur mit Raumform; Ansicht Element Raumform (farbig angelegt)**
Nr. Plan_WB/Motto	
Datum	/ /
Maße/Maßstab	764 x 920 mm
Material_Technik	Deckfarbe auf Pause
Beschriftung	
Signatur_Autor	
Stempel/Plankopf	
Anmerkungen	
Standort	Planschrank 2

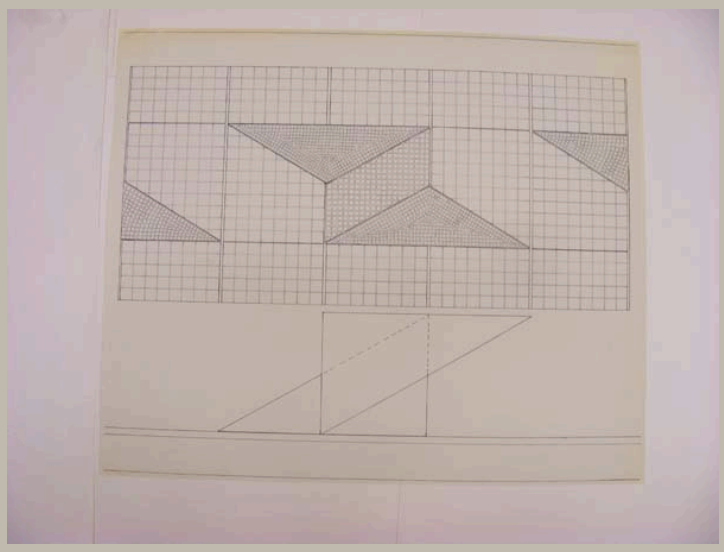


Signatur	HAJ_AP 020/13
Autor	Otto Herbert Hajek
Objektart	Plan
Objekt	**Aufsicht Bodenstruktur mit Raumform; Ansicht Element Raumform**
Nr. Plan_WB/Motto	
Datum	/ /
Maße/Maßstab	769 x 920 mm
Material_Technik	Pause
Beschriftung	
Signatur_Autor	
Stempel/Plankopf	
Anmerkungen	
Standort	Planschrank 2

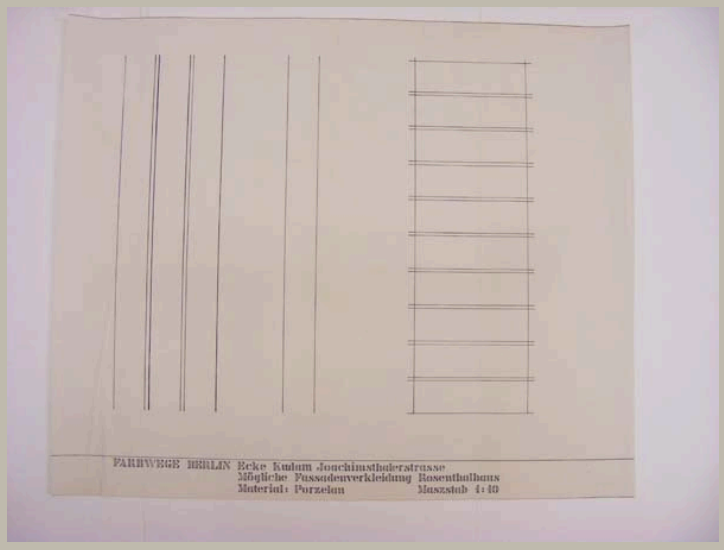


Signatur	HAJ_AP 020/14
Autor	Otto Herbert Hajek
Objektart	Plan
Objekt	**Fassadenverkleidung Rosenthalhaus**
Nr. Plan_WB/Motto	
Datum	/ /
Maße/Maßstab	751 x 906 mm — 1:10
Material_Technik	Pause
Beschriftung	Farbwege Berlin Ecke Kudamm Joachimsthalerstrasse / Mögliche Fassadenverkleidung Rosenthalhaus / Material: Porzel[l]an Masztab 1:10
Signatur_Autor	
Stempel/Plankopf	
Anmerkungen	
Standort	Planschrank 2

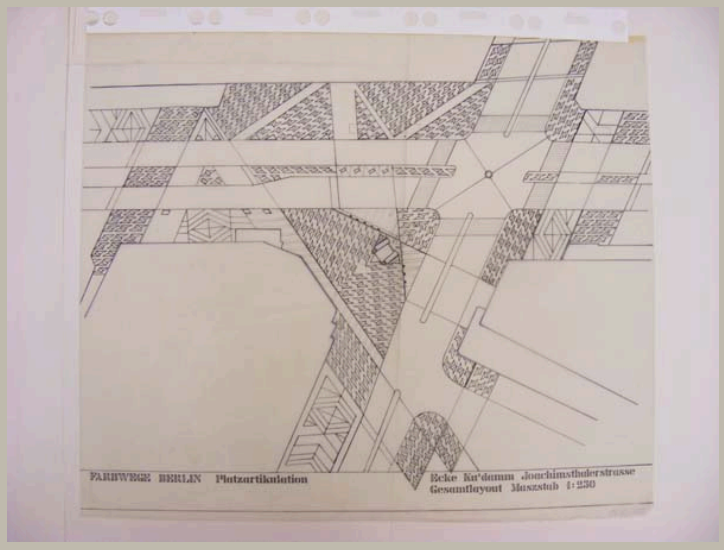


Signatur	HAJ_AP 020/15
Autor	Otto Herbert Hajek
Objektart	Plan
Objekt	**Gesamtlayout – Aufsicht mit Bodenstruktur**
Nr. Plan_WB/Motto	
Datum	/ /
Maße/Maßstab	673 x 905 mm 1:250
Material_Technik	Faserschreiber und Tusche auf Transparent
Beschriftung	Farbwege Berlin Platzartikulation Ecke Kudamm Joachimsthalerstrasse / Gesamtlayout Masztab 1:250
Signatur_Autor	
Stempel/Plankopf	
Anmerkungen	
Standort	Planschrank 3

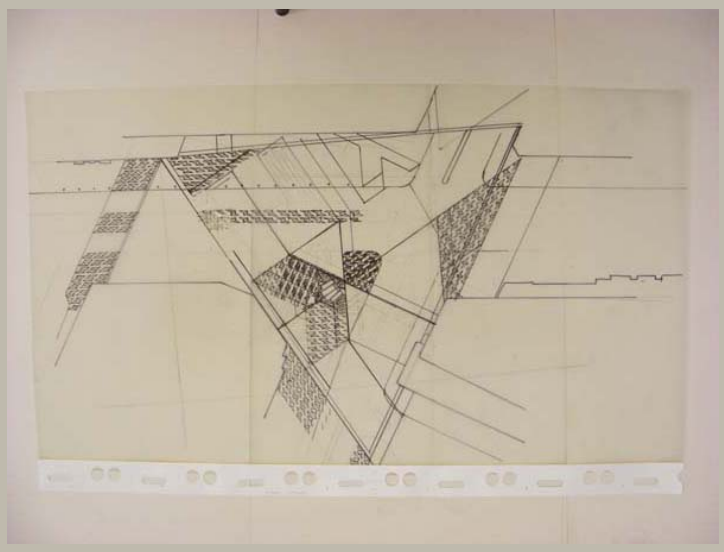


Signatur	HAJ_AP 020/16
Autor	Otto Herbert Hajek
Objektart	Vorzeichnung
Objekt	**Aufsicht Platz mit Bodenstruktur**
Nr. Plan_WB/Motto	
Datum	/ /
Maße/Maßstab	643 x 1145 mm
Material_Technik	Faserschreiber und Bleistift auf Transparent
Beschriftung	
Signatur_Autor	
Stempel/Plankopf	
Anmerkungen	
Standort	Planschrank 3

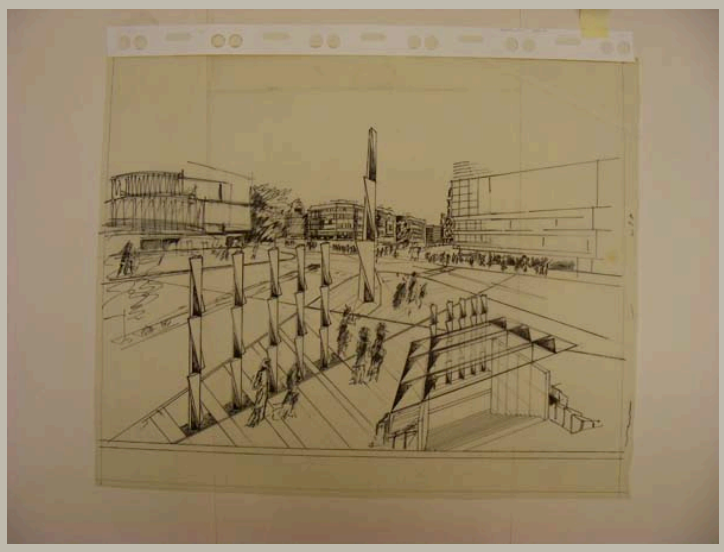


Signatur	HAJ_AP 020/17
Autor	Otto Herbert Hajek
Objektart	Zeichnung
Objekt	**Perspektive Platz mit Gestaltung Zugang U-Bahnstation**
Nr. Plan_WB/Motto	
Datum	/ /
Maße/Maßstab	760 x 940 mm
Material_Technik	Faserschreiber und Tusche auf Transparent
Beschriftung	
Signatur_Autor	
Stempel/Plankopf	
Anmerkungen	
Standort	Planschrank 3

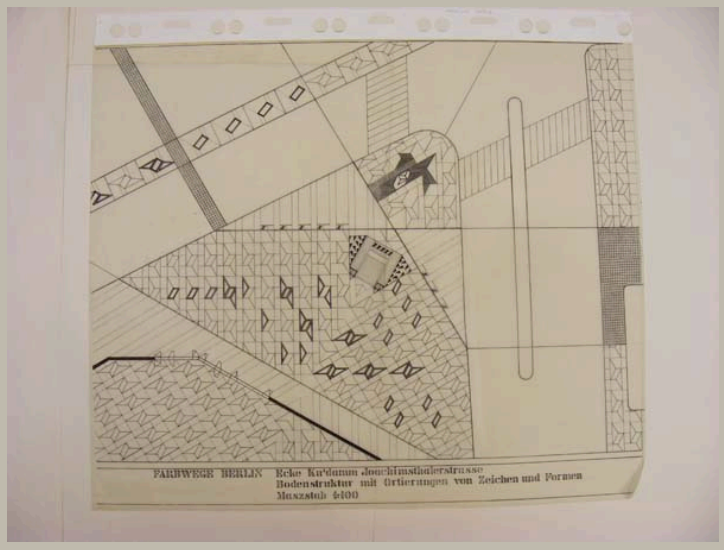


Signatur	HAJ_AP 020/18
Autor	Otto Herbert Hajek
Objektart	Plan
Objekt	**Aufsicht mit Bodenstruktur und Ortierung von Zeichen u. Formen**
Nr. Plan_WB/Motto	
Datum	/ /
Maße/Maßstab	764 x 904 mm 1:100
Material_Technik	Tusche auf Transparent
Beschriftung	Farbwege Berlin Ecke Kudamm Joachimsthalerstrasse / Bodenstruktur mit Ortierungen von Zeichen und Formen / Masztab 1:100
Signatur_Autor	
Stempel/Plankopf	
Anmerkungen	
Standort	Planschrank 3

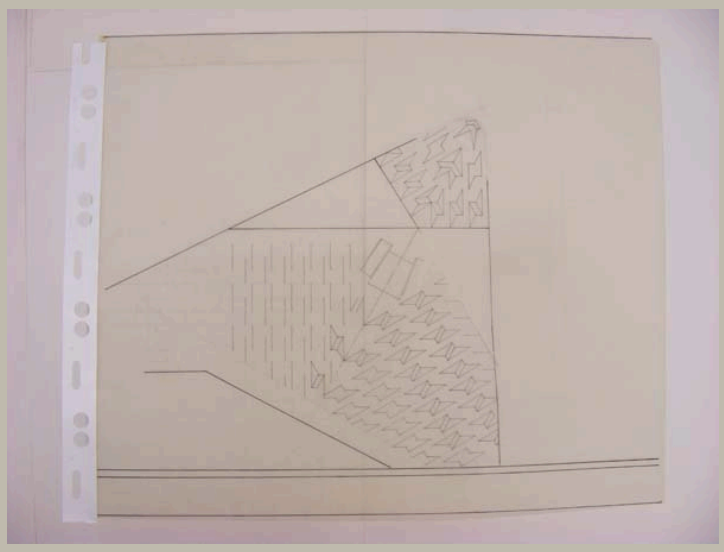


Signatur	HAJ_AP 020/19
Autor	Otto Herbert Hajek
Objektart	Vorzeichnung
Objekt	**Aufsicht Platz mit Bodenstruktur**
Nr. Plan_WB/Motto	
Datum	/ /
Maße/Maßstab	752 x 890 mm
Material_Technik	Tusche und Bleistift auf Transparent
Beschriftung	
Signatur_Autor	
Stempel/Plankopf	
Anmerkungen	
Standort	Planschrank 3

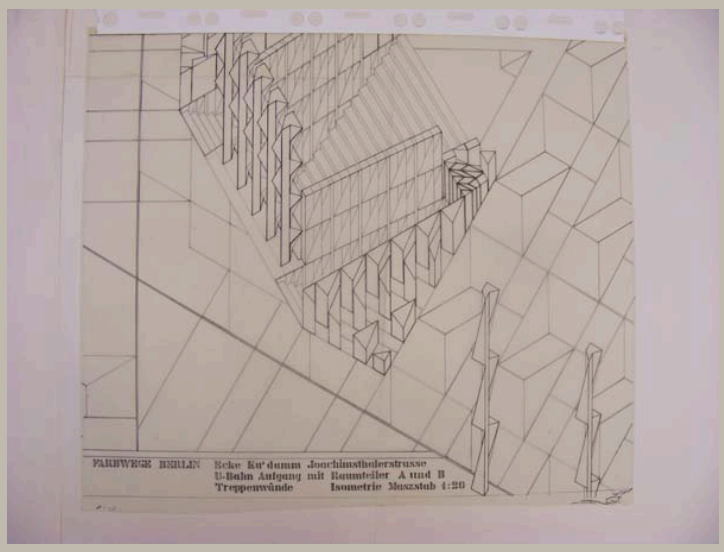


Signatur	HAJ_AP 020/20
Autor	Otto Herbert Hajek
Objektart	Plan
Objekt	**Isometrie Zugang U-Bahnstation mit Raumteiler A und B, Treppenwände**
Nr. Plan_WB/Motto	
Datum	/ /
Maße/Maßstab	780 x 903 mm — 1:20
Material_Technik	Tusche auf Transparent
Beschriftung	Farbwege Berlin Ecke Kudamm Joachimsthalerstrasse / U-Bahn Aufgang mit Raumteiler A und B / Treppenwände Isometrie Masztab 1:20
Signatur_Autor	
Stempel/Plankopf	
Anmerkungen	
Standort	Planschrank 3

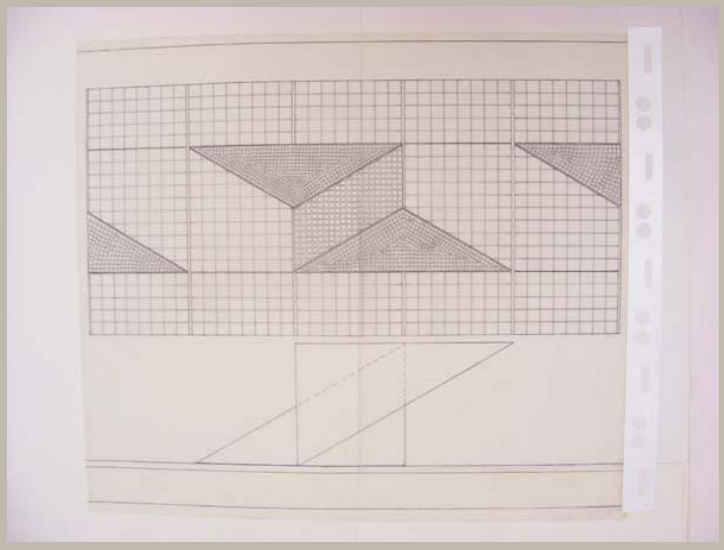


Signatur	HAJ_AP 020/21
Autor	Otto Herbert Hajek
Objektart	Plan
Objekt	**Aufsicht Bodenstruktur mit Raumform; Ansicht Raumform**
Nr. Plan_WB/Motto	
Datum	/ /
Maße/Maßstab	892 x 785 mm
Material_Technik	Tusche und Bleistift auf Transparent
Beschriftung	
Signatur_Autor	
Stempel/Plankopf	
Anmerkungen	
Standort	Planschrank 3

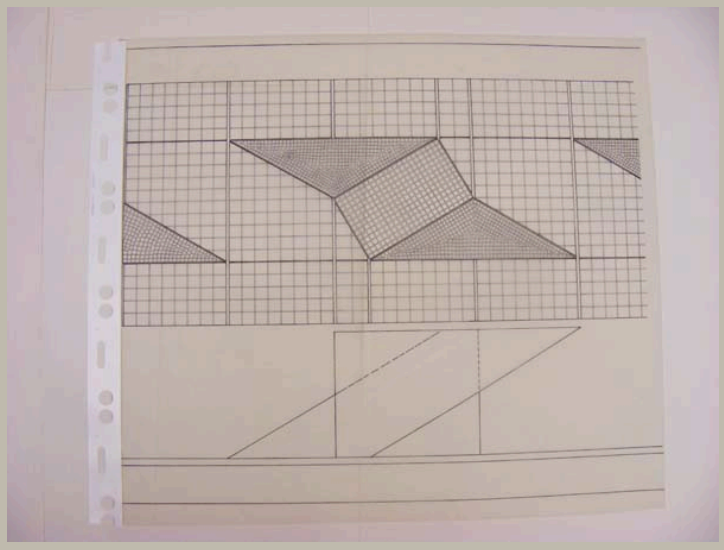


Signatur	HAJ_AP 020/22
Autor	Otto Herbert Hajek
Objektart	Plan
Objekt	**Aufsicht Bodenstruktur mit Raumform; Ansicht Raumform**
Nr. Plan_WB/Motto	
Datum	/ /
Maße/Maßstab	802 x 889 mm
Material_Technik	Tusche auf Transparent
Beschriftung	
Signatur_Autor	
Stempel/Plankopf	
Anmerkungen	
Standort	Planschrank 3

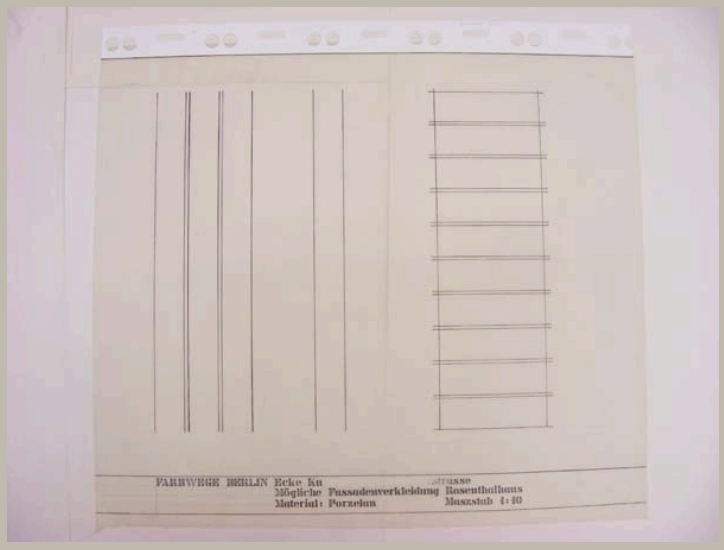


Signatur	HAJ_AP 020/23
Autor	Otto Herbert Hajek
Objektart	Plan
Objekt	**Fassadenverkleidung Rosenthalhaus**
Nr. Plan_WB/Motto	
Datum	/ /
Maße/Maßstab	782 x 904 mm 1:10
Material_Technik	Tusche und Bleistift auf Transparent
Beschriftung	Farbwege Berlin Ecke Ku[damm Joachimsthaler]strasse / Mögliche Fassadenverkleidung Rosenthalhaus / Material: Porzel[l]an Masztab 1:10
Signatur_Autor	
Stempel/Plankopf	
Anmerkungen	
Standort	Planschrank 3

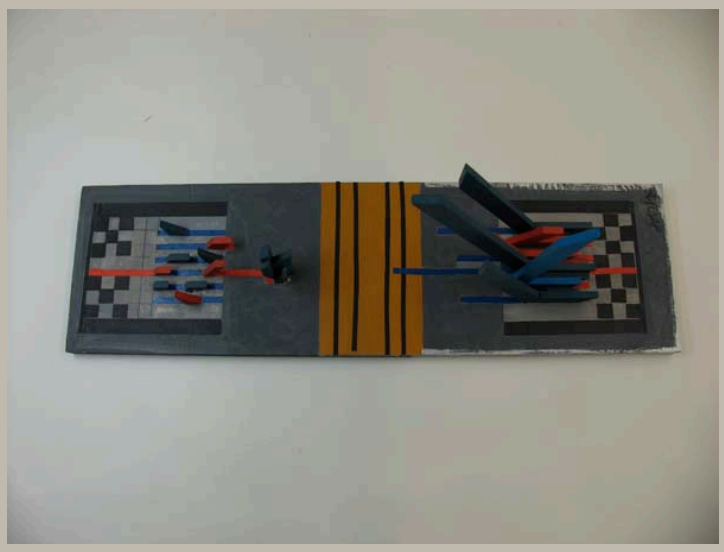


Signatur	HAJ_AP 021_m01
Autor	
Objektart	Modell
Objekt	**Zeichen A, B und C**
Nr. Plan_WB/Motto	
Datum	um / / 1978
Maße/Maßstab	26,2 x 20 x 80 cm
Material_Technik	Technik: Holz, verklebt; die Bodenplatte ist mit einem bemalten Papier bezogen, darauf Collagen aus Karton, Papier und Folie (stellenweise 3 Schichten); die Unterseite der Bodenplatte ist unbemalt Material: Konstruktion: Holz, Fassung: vermutl. Deckfarbe, Bleistift, Sonstiges: Silberfarbe, Signatur: schwarzer Faserstift
Beschriftung	unten rechts auf Bodenplatte: HAJEK
Signatur_Autor	HAJEK
Stempel/Plankopf	
Anmerkungen	Plexiglashaube vorhanden 36,5 x 81 x 31,2 cm
Standort	Modellregal 7/4

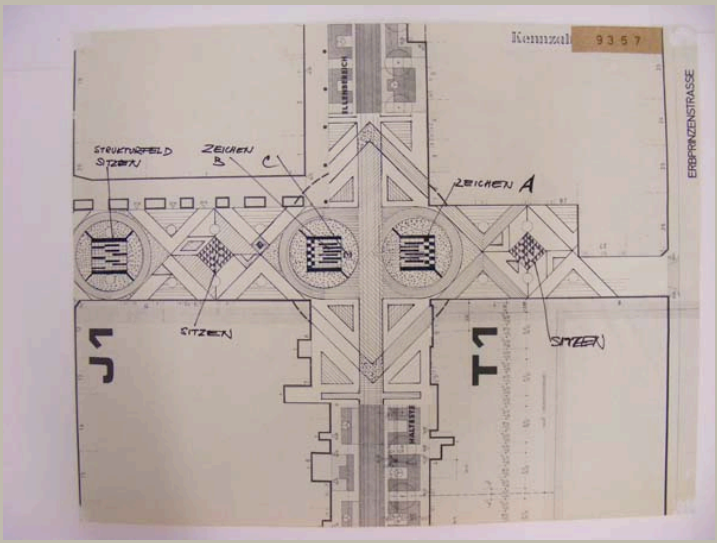


Signatur	HAJ_AP 021/01
Autor	Otto Herbert Hajek
Objektart	Plan
Objekt	**Aufsicht Fussgängerzone mit Angaben zur Position der Zeichen und Strukturfelder**
Nr. Plan_WB/Motto	9357
Datum	/ /
Maße/Maßstab	564 x 712 mm
Material_Technik	Collage: Pause, darauf aufgeklebt: Pause mit Faserschreiber
Beschriftung	oben rechts: Kennzahl 291250 [überklebt mit: 9357]
Signatur_Autor	
Stempel/Plankopf	
Anmerkungen	Strukturfeld, Zeichen A, B, C, Sitzbereiche
Standort	Planschrank 2

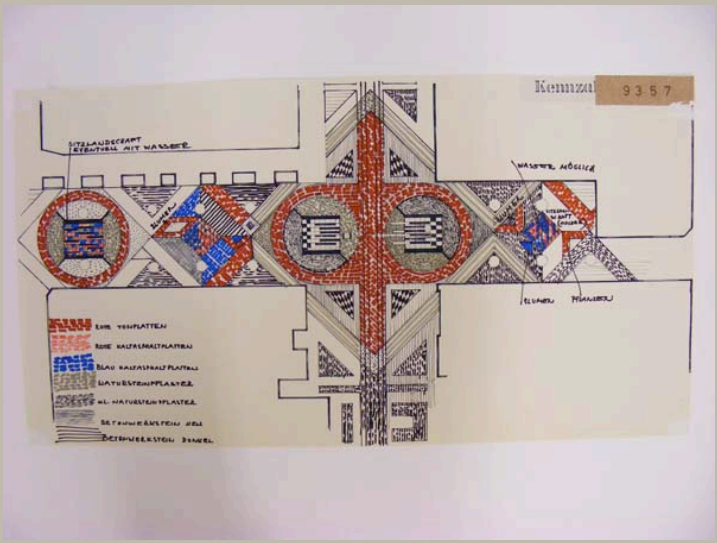


Signatur	HAJ_AP 021/02
Autor	Otto Herbert Hajek
Objektart	Plan
Objekt	**Aufsicht Fußgängerzone mit Angaben zum Plattenbelag (farbig angelegt)**
Nr. Plan_WB/Motto	9357
Datum	/ /
Maße/Maßstab	377 x 704 mm
Material_Technik	Faserschreiber auf Pause
Beschriftung	oben rechts: Kennzahl 291250 [überklebt mit: 9357]
Signatur_Autor	
Stempel/Plankopf	
Anmerkungen	
Standort	Planschrank 2

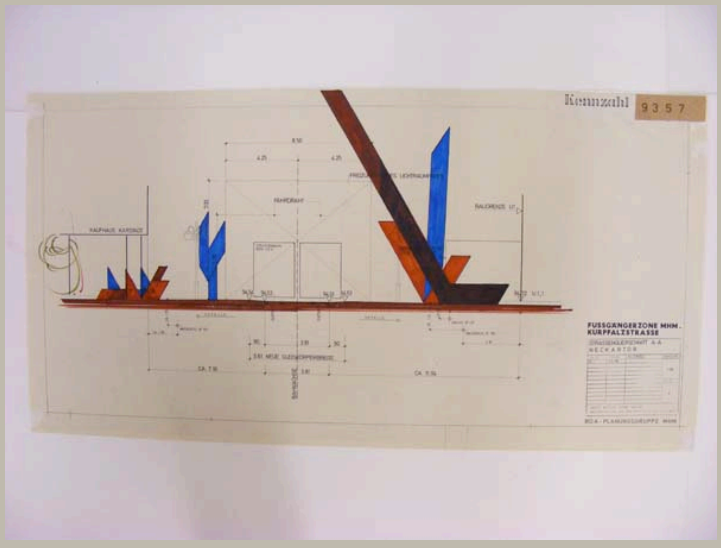


Signatur	HAJ_AP 021/03	
Autor	Otto Herbert Hajek	
Objektart	Plan	
Objekt	**Ansicht Zeichen A, B, C (farbig angelegt)**	
Nr. Plan_WB/Motto	Blatt 7	
Datum	nach 07 / 03 / 1978	
Maße/Maßstab	421 x 817 mm	1:50
Material_Technik	Faserschreiber auf Pause	
Beschriftung	oben rechts: Kennzahl 291250 [überklebt mit: 9357] im Plankopf: Fussgängerzone MHM. / Kurpfalzstrasse / Strassenquerschnitt A-A / Neckartor	
Signatur_Autor		
Stempel/Plankopf	Plankopf Lange Mitzlaff Böhm Müller Architekten	
Anmerkungen		
Standort	Planschrank 2	

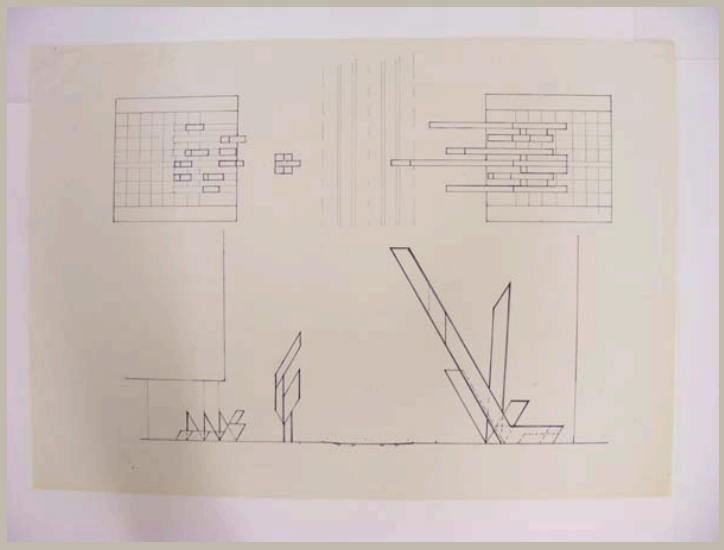


Signatur	HAJ_AP 021/04
Autor	Otto Herbert Hajek
Objektart	Plan
Objekt	**Aufsicht und Ansicht der Zeichen A, B, C**
Nr. Plan_WB/Motto	
Datum	/ /
Maße/Maßstab	589 x 840 mm
Material_Technik	Pause
Beschriftung	
Signatur_Autor	
Stempel/Plankopf	
Anmerkungen	
Standort	Planschrank 2

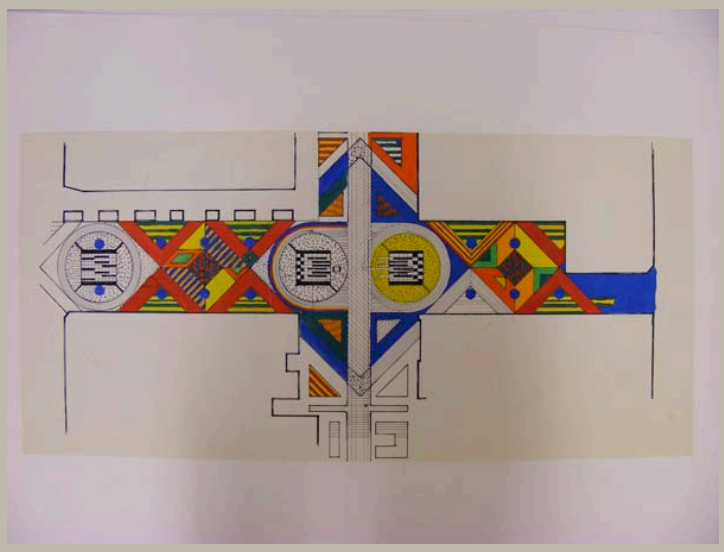

Signatur	HAJ_AP 021/05
Autor	Otto Herbert Hajek
Objektart	Plan
Objekt	**Aufsicht Fußgängerzone mit Bodenstruktur und Zeichen (farbig angelegt)**
Nr. Plan_WB/Motto	
Datum	/ /
Maße/Maßstab	370 x 776 mm
Material_Technik	Deckfarbe auf Pause
Beschriftung	
Signatur_Autor	
Stempel/Plankopf	
Anmerkungen	
Standort	Planschrank 2

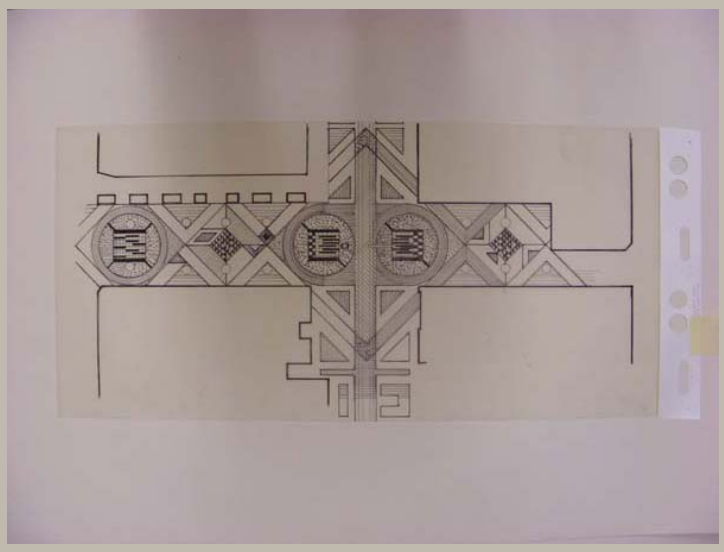


Signatur	HAJ_AP 021/06
Autor	Otto Herbert Hajek
Objektart	Plan
Objekt	**Aufsicht Fußgängerzone mit Bodenstruktur und Zeichen**
Nr. Plan_WB/Motto	
Datum	/ /
Maße/Maßstab	369 x 765 mm
Material_Technik	Faserschreiber und Tusche auf Transparent
Beschriftung	
Signatur_Autor	
Stempel/Plankopf	
Anmerkungen	
Standort	Planschrank 3

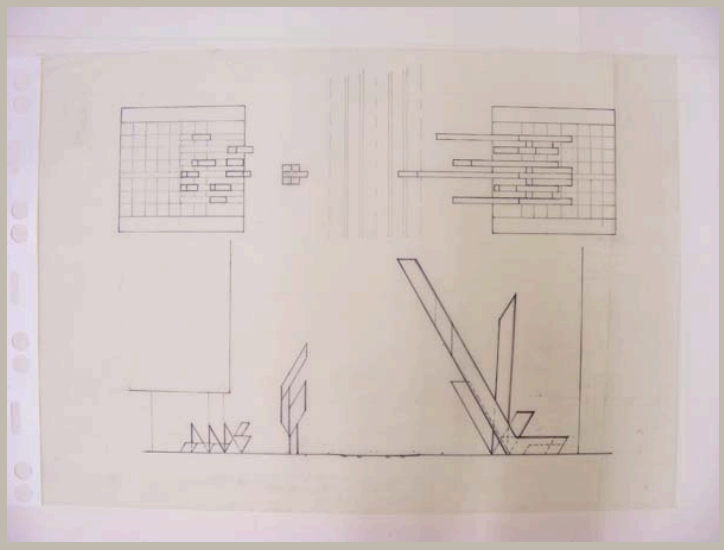


Signatur	HAJ_AP 021/07
Autor	Otto Herbert Hajek
Objektart	Plan
Objekt	**Aufsicht und Ansicht Zeichen A, B, C**
Nr. Plan_WB/Motto	
Datum	/ /
Maße/Maßstab	590 x 830 mm
Material_Technik	Faserstift, Tusche und Bleistift auf Transparent
Beschriftung	
Signatur_Autor	
Stempel/Plankopf	
Anmerkungen	
Standort	Planschrank 3




Signatur	HAJ_AP 022_m01
Autor	
Objektart	Modell
Objekt	**Feld C1 und Artikulationspunkt C2**
Nr. Plan_WB/Motto	
Datum	/ /
Maße/Maßstab	50 x 110,5 x 8,5 cm — 1:50
Material_Technik	Technik: - Holz, verklebt, gefasst - Diazotypie, Bäumchen Material: - Konstruktion: Holz, verschraubt, verleimt
Beschriftung	
Signatur_Autor	
Stempel/Plankopf	
Anmerkungen	
Standort	Modellregal 2/3

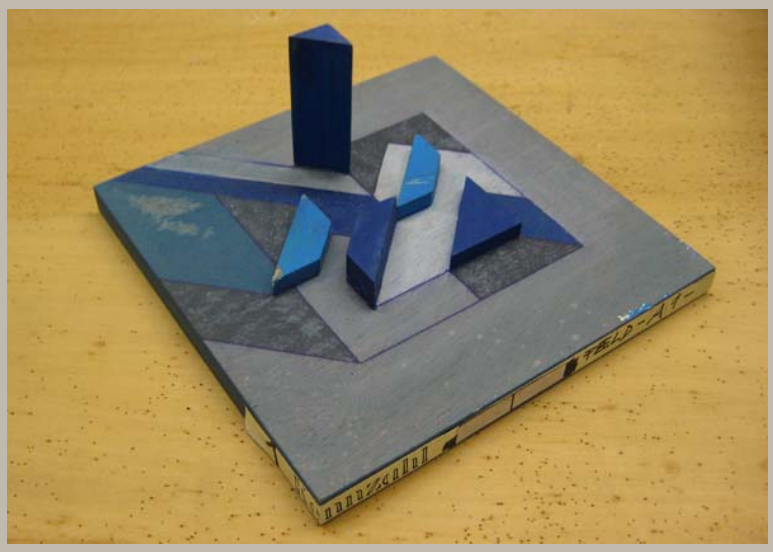


Signatur	HAJ_AP 022_m02
Autor	
Objektart	Modell
Objekt	**Feld A1**
Nr. Plan_WB/Motto	
Datum	/ /
Maße/Maßstab	24 x 24 x 11 cm — 1:50
Material_Technik	Technik: – Holz, verleimt und gefasst Material: – Konstruktion: Preßspanplatte, Holz – Fassung: vermutl. Deckfarbe – Sonstiges: Deckende Silberfarbe, Faserstift
Beschriftung	1 Kennzahl [...] Feld – A 1 –
Signatur_Autor	
Stempel/Plankopf	
Anmerkungen	
Standort	Modellregal 7/2

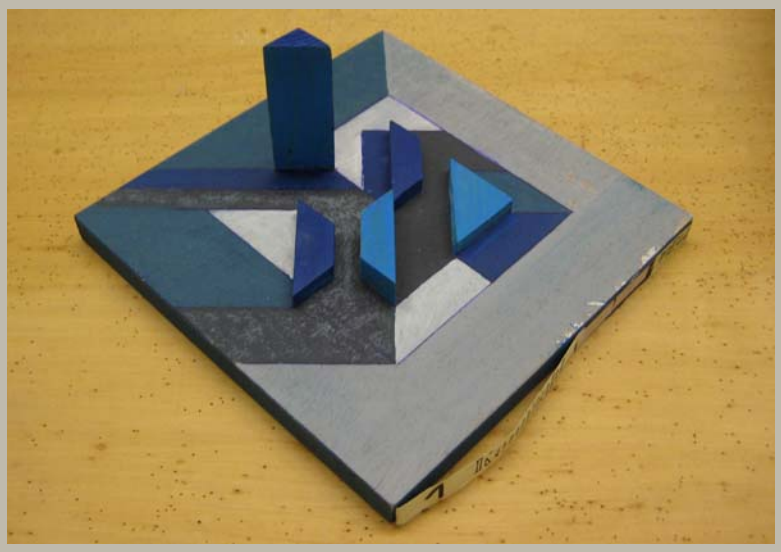


Signatur	HAJ_AP 022_m03	
Autor		
Objektart	Modell	
Objekt	**Feld C1**	
Nr. Plan_WB/Motto		
Datum	/ /	
Maße/Maßstab	24 x 24 x 11 cm	1:50
Material_Technik	Technik: – Holz, verleimt und gefasst Material: – Konstruktion: Preßspanplatte, Holz – Fassung: vermutl. Deckfarbe – Sonstiges: Deckende Silberfarbe, Faserstift	
Beschriftung	1 Kennzahl [...] Feld – C 1 –	
Signatur_Autor		
Stempel/Plankopf		
Anmerkungen		
Standort	Modellregal 7/2	

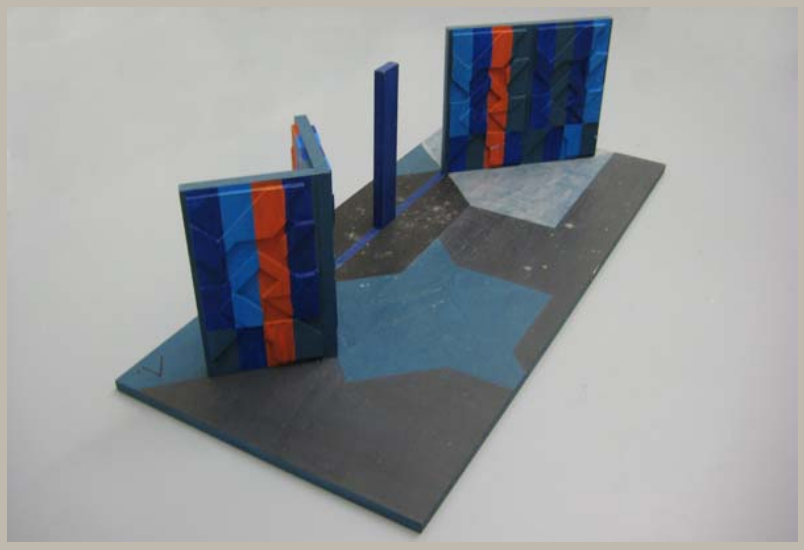


Signatur	HAJ_AP 022_m04
Autor	
Objektart	Modell
Objekt	**Detail Eingangspavillon**
Nr. Plan_WB/Motto	
Datum	/ /
Maße/Maßstab	50 x 110,5 x 32 cm — 1:10
Material_Technik	Technik: - Holz, zusammengesteckt u. gefasst Material: - Konstruktion: Preßspanplatte, Holz - Fassung: vermutl. Deckfarbe
Beschriftung	
Signatur_Autor	
Stempel/Plankopf	
Anmerkungen	
Standort	Modellregal 6/2

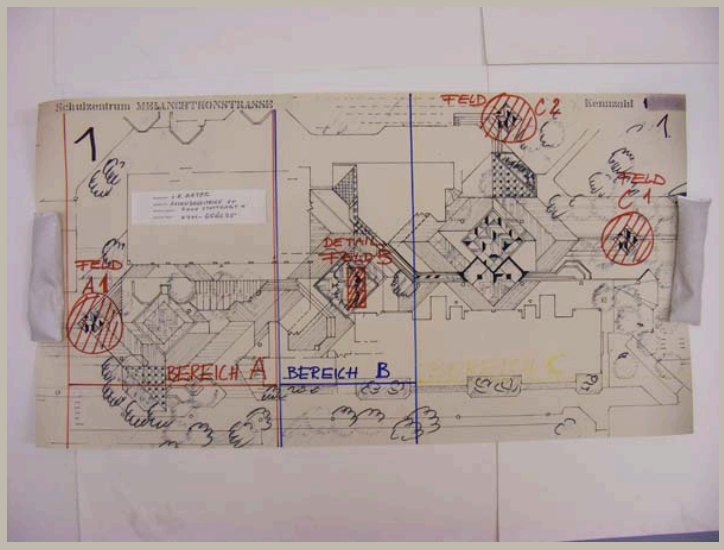


Signatur	HAJ_AP 022/01
Autor	Otto Herbert Hajek
Objektart	Plan
Objekt	**Gesamtlayout – Aufsicht Außenbereich mit Kennzeichnung der Bereiche A, B und C und der Felder A1, B, C1 und C2**
Nr. Plan_WB/Motto	
Datum	/ /
Maße/Maßstab	539 x 1018 mm
Material_Technik	Faserschreiber auf Pause, darauf aufgeklebt: Kopie (Angaben zum Verfasser)
Beschriftung	links oben: Schulzentrum Melanchthonstrasse rechts oben: Kennzahl [Nummer durchgestrichen] / 1
Signatur_Autor	
Stempel/Plankopf	
Anmerkungen	
Standort	Planschrank 2

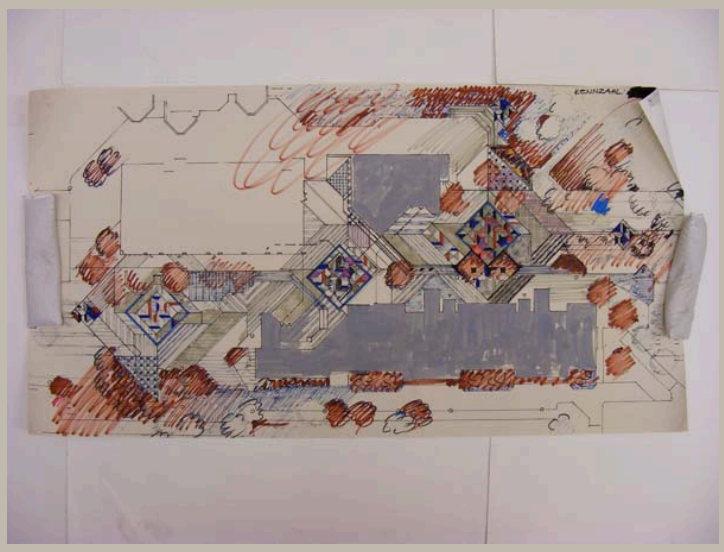


Signatur	HAJ_AP 022/02
Autor	Otto Herbert Hajek
Objektart	Plan
Objekt	**Gesamtlayout – Lageplan mit Aufsicht Außenbereich (farbig angelegt)**
Nr. Plan_WB/Motto	
Datum	/ /
Maße/Maßstab	536 x 1016 mm
Material_Technik	Deckfarbe und Faserschreiber auf Pause
Beschriftung	rechts oben: Kennzahl [Nummer durchgestrichen] / 1
Signatur_Autor	
Stempel/Plankopf	
Anmerkungen	
Standort	Planschrank 2

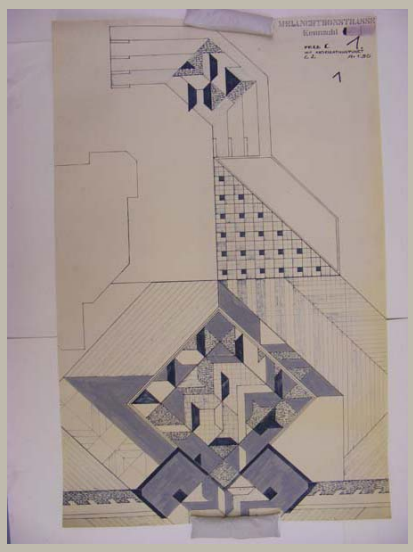


Signatur	HAJ_AP 022/03
Autor	Otto Herbert Hajek
Objektart	Plan
Objekt	**Aufsicht Feld C1 mit Artikulationspunkt C2**
Nr. Plan_WB/Motto	
Datum	/ /
Maße/Maßstab	1113 x 717 mm 1:50
Material_Technik	Deckfarbe auf Pause
Beschriftung	Schulzentrum Melanchthonstrasse / Kennzahl [Nummer durchgestrichen] / Feld C1 / mit Artikulationspunkt / C2 M=1:50 / 1
Signatur_Autor	
Stempel/Plankopf	
Anmerkungen	
Standort	Planschrank 2

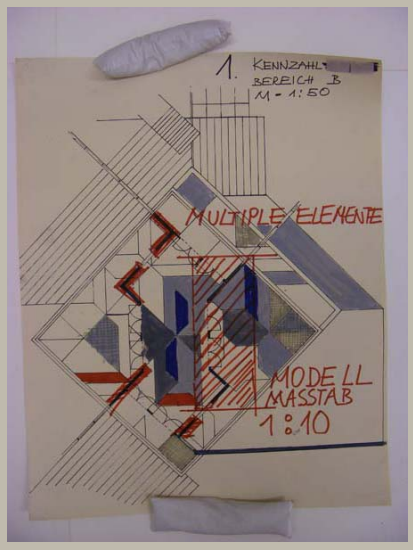


Signatur	HAJ_AP 022/04
Autor	Otto Herbert Hajek
Objektart	Plan
Objekt	**Aufsicht Feld B (farbig angelegt)**
Nr. Plan_WB/Motto	
Datum	/ /
Maße/Maßstab	657 x 520 mm — 1:50
Material_Technik	Deckfarbe und Faserschreiber auf Pause
Beschriftung	1. Kennzahl [Nummer durchgestrichen] / Bereich B / M = 1:50
Signatur_Autor	
Stempel/Plankopf	
Anmerkungen	
Standort	Planschrank 2

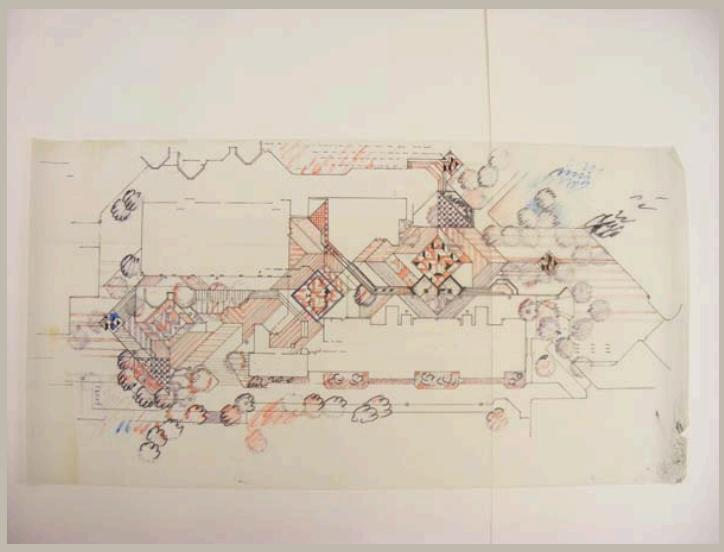

Signatur	HAJ_AP 022/05
Autor	Otto Herbert Hajek
Objektart	Plan
Objekt	**Gesamtlayout – Lageplan mit Aufsicht Außenbereich (farbig angelegt)**
Nr. Plan_WB/Motto	
Datum	/ /
Maße/Maßstab	657 x 1277 mm
Material_Technik	Faserschreiber und Tusche auf Transparent
Beschriftung	
Signatur_Autor	
Stempel/Plankopf	
Anmerkungen	
Standort	Modellregal 5/2 (Planrolle)

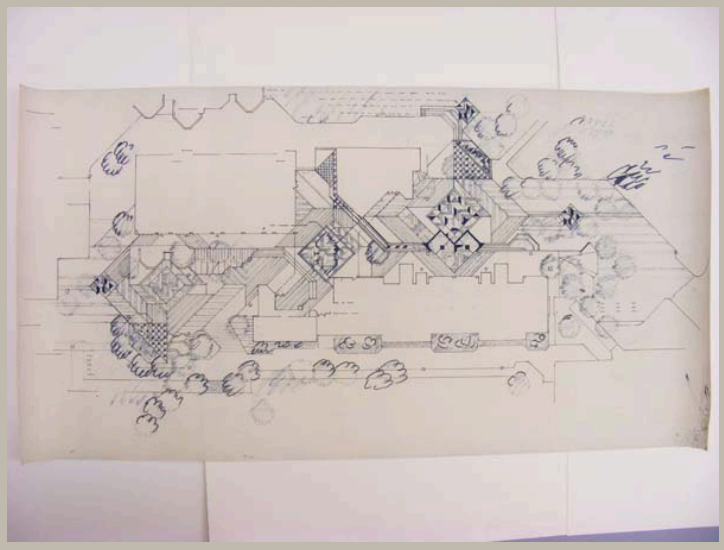


Signatur	HAJ_AP 022/06
Autor	Otto Herbert Hajek
Objektart	Plan
Objekt	**Gesamtlayout – Lageplan mit Aufsicht Außenbereich**
Nr. Plan_WB/Motto	
Datum	/ /
Maße/Maßstab	655 x 1275 mm
Material_Technik	Pause
Beschriftung	
Signatur_Autor	
Stempel/Plankopf	
Anmerkungen	
Standort	Modellregal 5/2 (Planrolle)

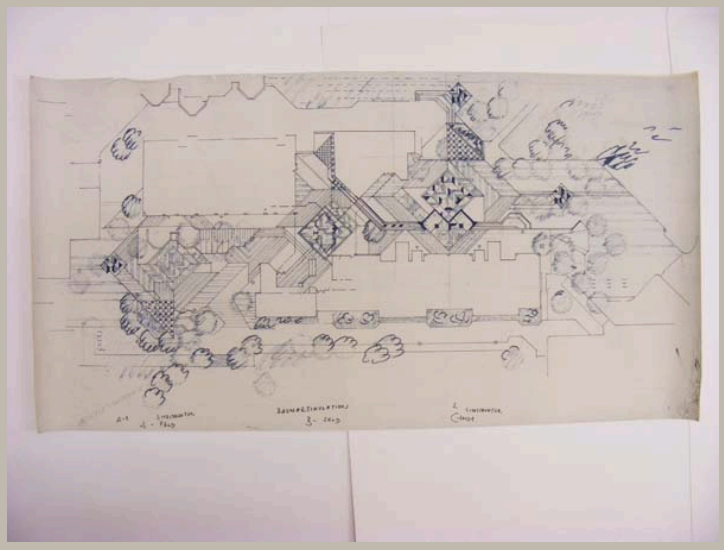


Signatur	HAJ_AP 022/07
Autor	Otto Herbert Hajek
Objektart	Plan
Objekt	**Gesamtlayout - Lageplan mit Aufsicht Außenbereich**
Nr. Plan_WB/Motto	
Datum	/ /
Maße/Maßstab	655 x 1275 mm
Material_Technik	Pause Eintragungen: Faserschreiber und Bleistift
Beschriftung	
Signatur_Autor	
Stempel/Plankopf	
Anmerkungen	A-Feld Sitzstruktur B-Feld Raumartikulation C-Feld 1 Sitzstruktur
Standort	Modellregal 5/2 (Planrolle)




Signatur	HAJ_AP 022/08
Autor	Otto Herbert Hajek
Objektart	Plan
Objekt	**Aufsicht Feld C1 und C2 (farbig angelegt)**
Nr. Plan_WB/Motto	
Datum	/ /
Maße/Maßstab	1201 x 907 mm
Material_Technik	Faserschreiber und Tusche auf Transparent
Beschriftung	
Signatur_Autor	
Stempel/Plankopf	
Anmerkungen	
Standort	Modellregal 5/2 (Planrolle)

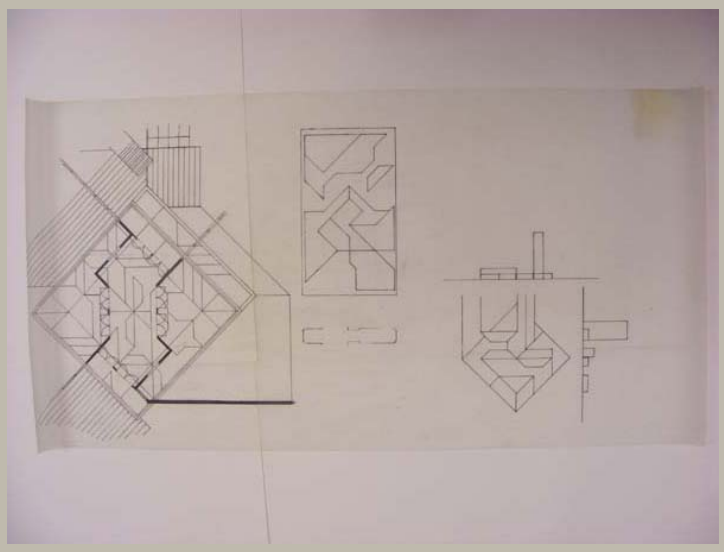

Signatur	HAJ_AP 022/09
Autor	Otto Herbert Hajek
Objektart	Plan
Objekt	**Aufsicht Feld B; Ansicht Wand; Aufsicht und Ansichten Feld C**
Nr. Plan_WB/Motto	
Datum	/ /
Maße/Maßstab	657 x 1282 mm
Material_Technik	Tusche auf Transparent
Beschriftung	
Signatur_Autor	
Stempel/Plankopf	
Anmerkungen	
Standort	Modellregal 5/2 (Planrolle)

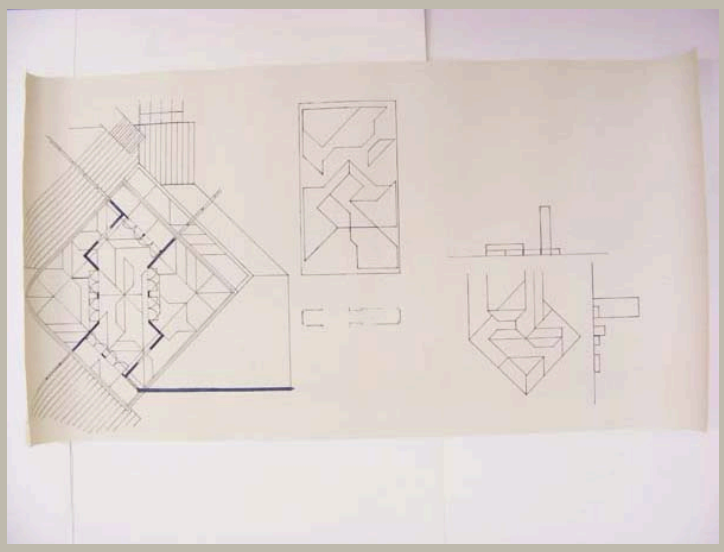

Signatur	HAJ_AP 022/10
Autor	Otto Herbert Hajek
Objektart	Plan
Objekt	**Aufsicht Feld B; Ansicht Wand; Aufsicht und Ansichten Feld C**
Nr. Plan_WB/Motto	
Datum	/ /
Maße/Maßstab	661 x 1279 mm
Material_Technik	Pause
Beschriftung	
Signatur_Autor	
Stempel/Plankopf	
Anmerkungen	
Standort	Modellregal 5/2 (Planrolle)

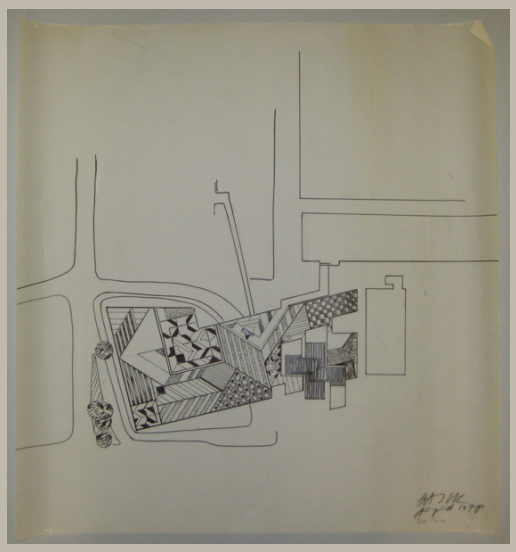

Signatur	HAJ_AP 023/01
Autor	Otto Herbert Hajek
Objektart	Plan
Objekt	**Aufsicht Platz**
Nr. Plan_WB/Motto	
Datum	/ 08 / 1978
Maße/Maßstab	655 x 625 mm
Material_Technik	Faserschreiber auf Transparent
Beschriftung	*Signatur* / August 1978 / Berlin
Signatur_Autor	Hajek
Stempel/Plankopf	
Anmerkungen	
Standort	Planschrank 2




Signatur	HAJ_AP 024_m01
Autor	
Objektart	Modell
Objekt	**Ehrenhof**
Nr. Plan_WB/Motto	
Datum	/ /
Maße/Maßstab	ca. 12 x 77 x 30 cm
Material_Technik	Technik: - Holz, verleimt, gefasst Material: - Konstruktion: Holz, Hartfaserplatte/Sperrholz, Nägel, verleimt - Fassung: vermutl. Deckfarbe
Beschriftung	
Signatur_Autor	
Stempel/Plankopf	
Anmerkungen	
Standort	Modellregal 6/4




Signatur	HAJ_AP 024_m02
Autor	
Objektart	Modell
Objekt	
Nr. Plan_WB/Motto	
Datum	/ /
Maße/Maßstab	40,3 x 85 x 4 cm
Material_Technik	Technik: - Holz verleimt Material: - Konstruktion: Holz, Papierauflage - Grundierung: oliv - Fassung: wachsartig
Beschriftung	
Signatur_Autor	
Stempel/Plankopf	
Anmerkungen	- vgl. P 842 - vgl. Restaurierungsbericht Hajek 2011-35
Standort	Modellregal 3/2

Signatur	HAJ_AP 024/01
Autor	Otto Herbert Hajek
Objektart	Skizzenmappe
Objekt	**Aufsicht und Ansicht Ehrenhof**
Nr. Plan_WB/Motto	
Datum	/ /
Maße/Maßstab	
Material_Technik	Faserschreiber auf Transparent
Beschriftung	
Signatur_Autor	
Stempel/Plankopf	
Anmerkungen	Mappe mit 6 Skizzen
Standort	Planschrank 2

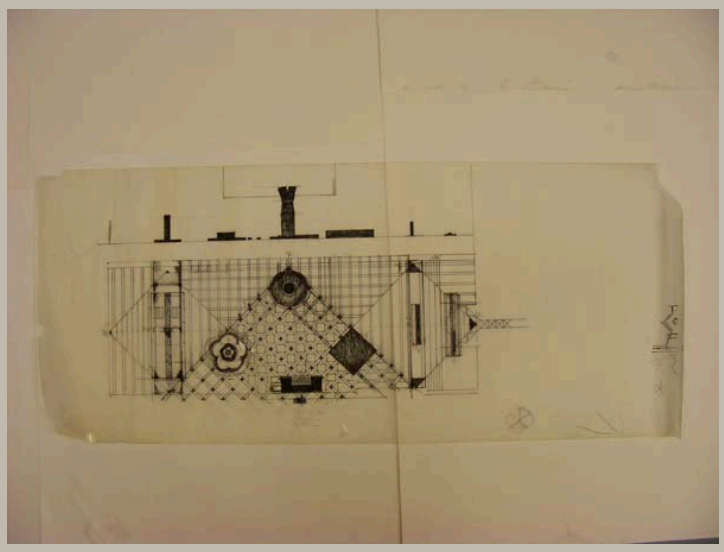


Signatur	HAJ_AP 024/02
Autor	
Objektart	Vorzeichnung
Objekt	**Ansicht und Aufsicht Ehrenhof**
Nr. Plan_WB/Motto	
Datum	/ /
Maße/Maßstab	500 x 1205 mm
Material_Technik	Faserschreiber und Bleistift auf Transparent
Beschriftung	
Signatur_Autor	
Stempel/Plankopf	
Anmerkungen	
Standort	Planschrank 2

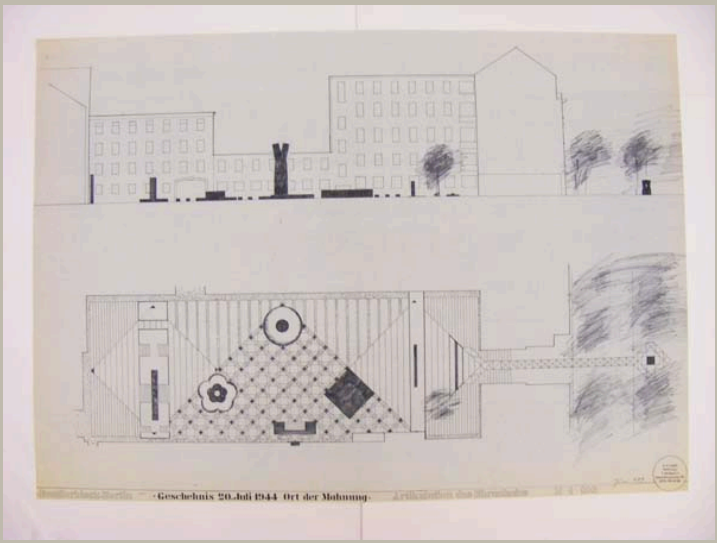


Signatur	HAJ_AP 024/03	
Autor	Otto Herbert Hajek	
Objektart	Plan	
Objekt	**Ansicht und Aufsicht Ehrenhof**	
Nr. Plan_WB/Motto		
Datum	/ 06 / 1979	
Maße/Maßstab	800 x 1132 mm	1:100
Material_Technik	Pause	
Beschriftung	unten: -Bendlerblock- Berlin Geschehnis 20. Juli 1944 Ort der Mahnung Artikulation des Ehrenhofes M 1 100 links neben dem Stempel: Juni 1979	
Signatur_Autor		
Stempel/Plankopf	Adress-Stempel Hajek	
Anmerkungen		
Standort	Planschrank 2	




Signatur	HAJ_AP 024/04	
Autor	Otto Herbert Hajek	
Objektart	Plan	
Objekt	**Ansicht und Aufsicht Ehrenhof (farbig angelegt)**	
Nr. Plan_WB/Motto		
Datum	/ 06 / 1979	
Maße/Maßstab	803 x 1097 mm	1:100
Material_Technik	Deckfarbe, Faserschreiber und Bleistift auf Pause Signatur: Faserschreiber Stempel	
Beschriftung	unten: -Bendlerblock- Berlin Geschehnis 20. Juli 1944 Ort der Mahnung Artikulation des Ehrenhofes M 1 100 rechts unten: *Signatur* / Erklärungen / Juni 1979	
Signatur_Autor	Hajek	
Stempel/Plankopf	Stempel mit Initialien Hajek, Adress-Stempel Hajek	
Anmerkungen		
Standort	Planschrank 2	

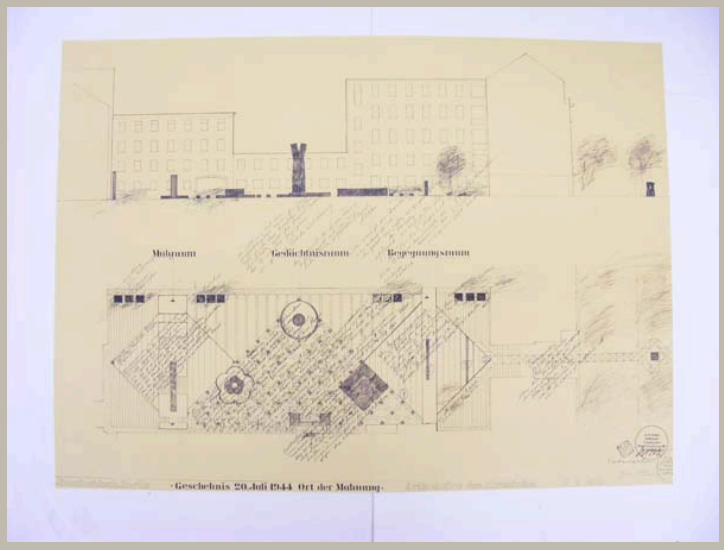


Signatur	HAJ_AP 024/05	
Autor	Otto Herbert Hajek	
Objektart	Plan	
Objekt	**Ansicht und Aufsicht Ehrenhof mit Kennzeichnung der einzelnen Bereiche (Mahn-, Gedächtnis-, Begegnungsraum)**	
Nr. Plan_WB/Motto		
Datum	/ 06 / 1979	
Maße/Maßstab	801 x 1098 mm	1:100
Material_Technik	Pause Eintragungen: Faserschreiber und Tinte Signatur: Faserschreiber Stempel	
Beschriftung	mittig: Mahnraum Gedächtnisraum Begegnungsraum unten: -Bendlerblock- Berlin Geschehnis 20. Juli 1944 Ort der Mahnung Artikulation des Ehrenhofes M 1 100 rechts unten: *Signatur* / Textangabe / Juni 1979	
Signatur_Autor	Hajek	
Stempel/Plankopf	Adress-Stempel Hajek, Stempel mit Initialien Hajek	
Anmerkungen		
Standort	Planschrank 2	

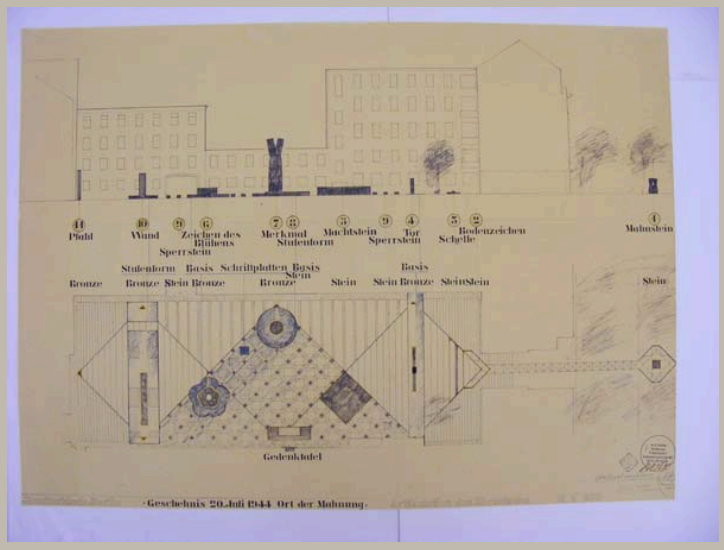


Signatur	HAJ_AP 024/06	
Autor	Otto Herbert Hajek	
Objektart	Plan	
Objekt	**Ansicht und Aufsicht Ehrenhof mit Bezeichnung der einzelnen Gestaltungselemente und Angaben zur Materialität**	
Nr. Plan_WB/Motto		
Datum	/ 06 / 1979	
Maße/Maßstab	800 x 1101 mm	1:100
Material_Technik	Pause Eintragungen: Faserschreiber Signatur: Faserschreiber	
Beschriftung	unten: -Bendlerblock- Berlin Geschehnis 20. Juli 1944 Ort der Mahnung Artikulation des Ehrenhofes M 1 100 rechts unten: *Signatur* / Materialangaben / Juni 1979	
Signatur_Autor	Hajek	
Stempel/Plankopf	Adress-Stempel Hajek, Stempel mit Initialien Hajek	
Anmerkungen		
Standort	Planschrank 2	

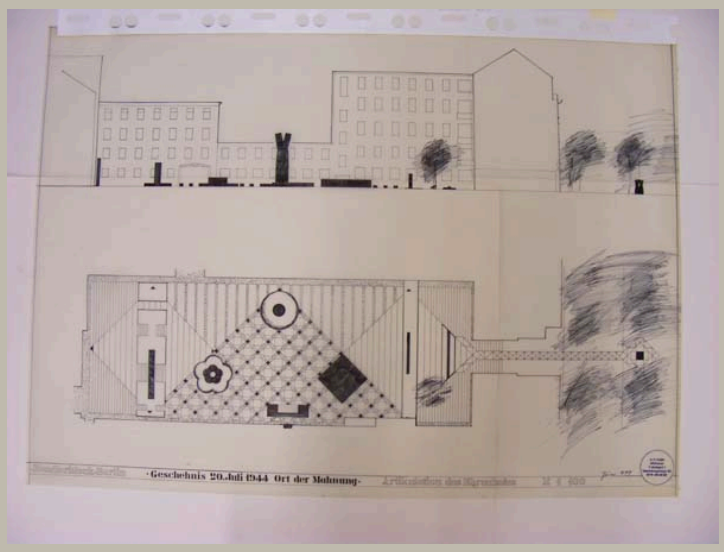

Signatur	HAJ_AP 024/07	
Autor	Otto Herbert Hajek	
Objektart	Plan	
Objekt	**Ansicht und Aufsicht Ehrenhof**	
Nr. Plan_WB/Motto		
Datum	/ 06 / 1979	
Maße/Maßstab	809 x 1153 mm	1:100
Material_Technik	Faserstift und Tusche auf Transparent Stempel	
Beschriftung	unten: -Bendlerblock- Berlin Geschehnis 20. Juli 1944 Ort der Mahnung Artikulation des Ehrenhofes M 1 100 links neben dem Stempel: Juni 1979	
Signatur_Autor		
Stempel/Plankopf	Adress-Stempel Hajek	
Anmerkungen		
Standort	Planschrank 3	

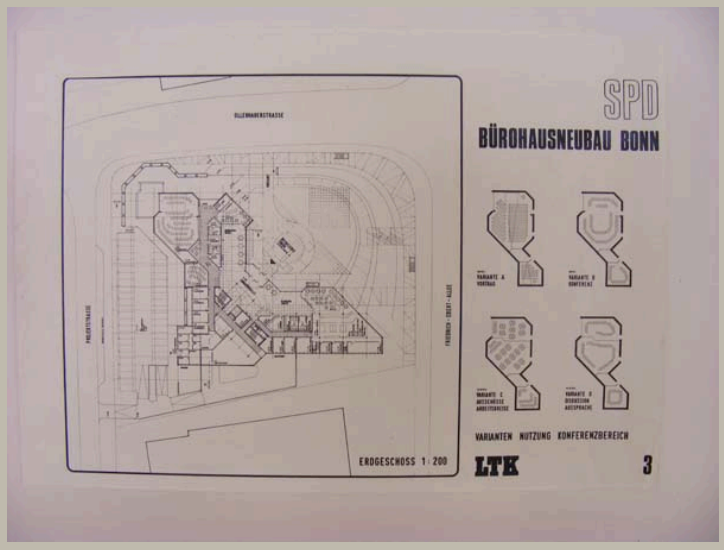


Signatur	HAJ_AP 025/01
Autor	LTK
Objektart	Plan
Objekt	**Grundriss EG; Varianten Nutzung Konferenzraum**
Nr. Plan_WB/Motto	Blatt 3
Datum	/ /
Maße/Maßstab	297 x 422 mm 1:200
Material_Technik	Pause
Beschriftung	SPD Bürohausneubau Bonn / Varianten Nutzung Konferenzbereich / LTK 3
Signatur_Autor	
Stempel/Plankopf	
Anmerkungen	
Standort	Planschrank 2

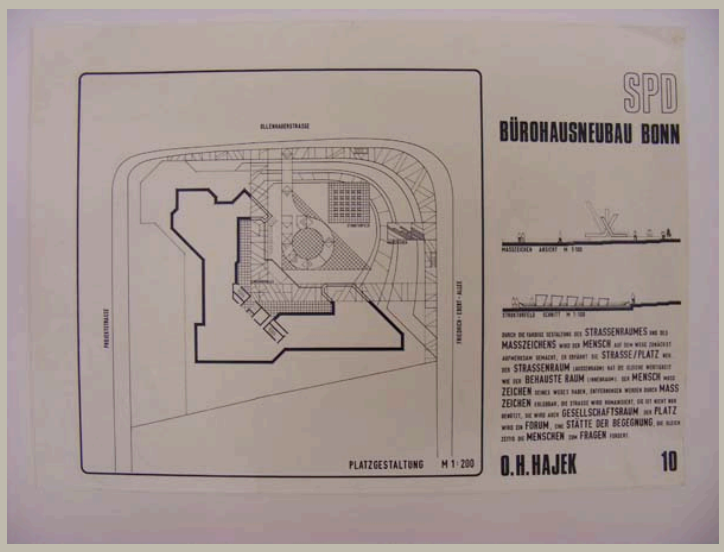


Signatur	HAJ_AP 025/02
Autor	Otto Herbert Hajek
Objektart	Plan
Objekt	**Aufsicht Platz; Ansicht Maßzeichen; Schnitt Strukturfeld**
Nr. Plan_WB/Motto	Blatt 10
Datum	/ /
Maße/Maßstab	298 x 422 mm; 1:200; 1:100
Material_Technik	Pause
Beschriftung	SPD Bürohausneubau Bonn / Durch die farbige Gestaltung des Strassenraumes und des / Masszeichens wird der Mensch auf dem Wege zunächst / aufmerksam gemacht. Er erfährt die Strasse/Platz neu. / Der Strassenraum (Aussenraum) hat die gleiche Wertigkeit / wie der behauste Raum (Innenraum). Der Mensch muß / Zeichen seines Weges haben, Entfernungen werden durch Mass / Zeichen erlebbar, die Strasse wird humanisiert, sie ist nicht nur / benützt, sie wird auch Gesellschaftsraum. Der Platz / wird ein Forum, eine Stätte der Begegnung, die gleich / zeitig die Menschen zum Fragen
Signatur_Autor	
Stempel/Plankopf	
Anmerkungen	
Standort	Planschrank 2




Signatur	HAJ_AP 025/03
Autor	
Objektart	Plan
Objekt	**Perspektive Bürohaus mit Vorplatz und Maßzeichen**
Nr. Plan_WB/Motto	
Datum	/ / 1979?
Maße/Maßstab	299 x 423 mm
Material_Technik	Pause
Beschriftung	
Signatur_Autor	
Stempel/Plankopf	
Anmerkungen	
Standort	Planschrank 2

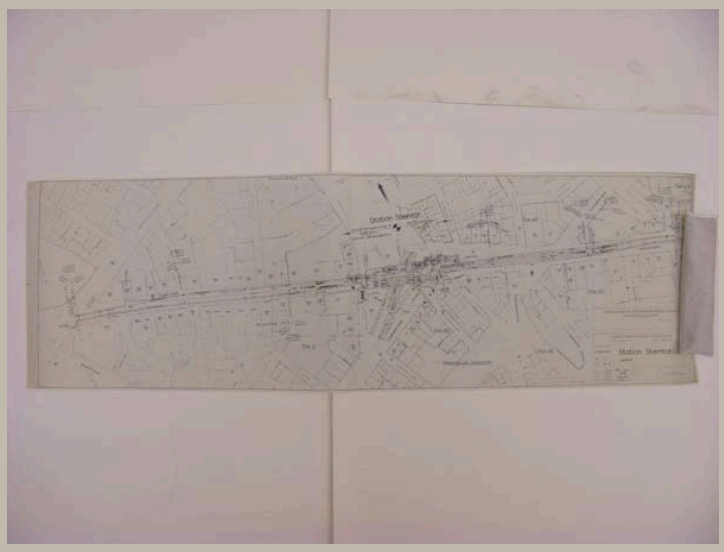


Signatur	HAJ_AP 026/01
Autor	U-Bahn-Bauamt Hannover
Objektart	Plan
Objekt	**Lageplan mit U-Bahn-Station „Am Steintor“ und Gleisführung**
Nr. Plan_WB/Motto	Plan-Nr.: C205/132
Datum	05 / 09 / 1977
Maße/Maßstab	300 x 953 mm | 1:1000
Material_Technik	Pause
Beschriftung	
Signatur_Autor	
Stempel/Plankopf	Plankopf U-Bahn-Bauamt Hannover
Anmerkungen	
Standort	Planschrank 2

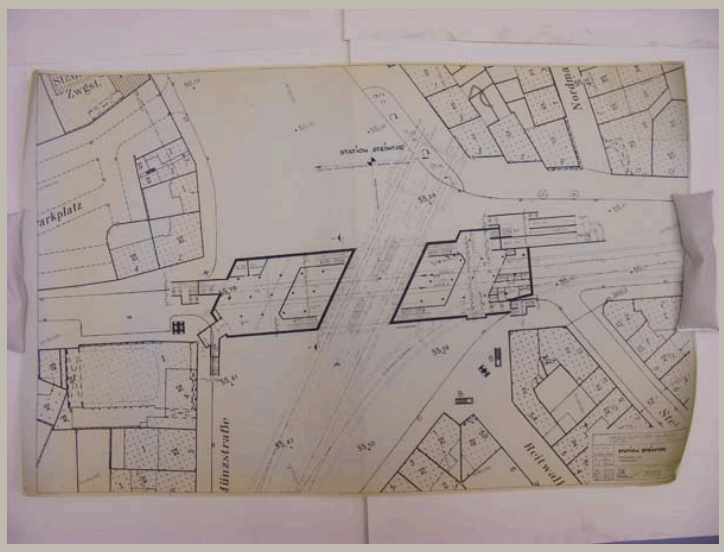


Signatur	HAJ_AP 026/02	
Autor	U-Bahn-Bauamt Hannover	
Objektart	Plan	
Objekt	**Lageplan mit Grundriss U-Bahn-Station „Am Steintor“ 1. UG**	
Nr. Plan_WB/Motto	Plan-Nr.: C309/176B	
Datum	05 / 10 / 1977	
Maße/Maßstab	598 x 952 mm	1:250
Material_Technik	Pause	
Beschriftung	Station Steintor / Passerelle / Lageplan	
Signatur_Autor		
Stempel/Plankopf	Plankopf U-Bahn-Bauamt Hannover	
Anmerkungen		
Standort	Planschrank 2	

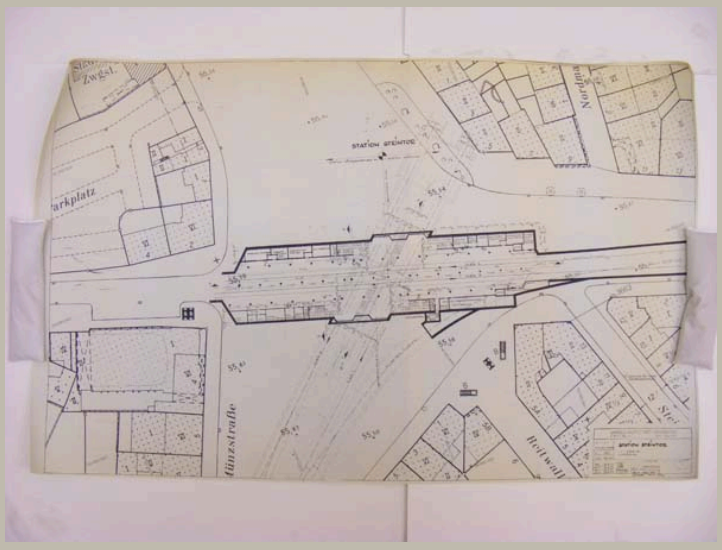


Signatur	HAJ_AP 026/03
Autor	U-Bahn-Bauamt Hannover
Objektart	Plan
Objekt	**Lageplan mit Grundriss U-Bahn-Station „Am Steintor“ 2. UG**
Nr. Plan_WB/Motto	Plan-Nr.: C309/175 H
Datum	29 / 06 / 1978
Maße/Maßstab	595 x 955 mm | 1:250
Material_Technik	Pause
Beschriftung	Station Steintor / -2-Ebene / Lageplan
Signatur_Autor	
Stempel/Plankopf	Plankopf U-Bahn-Bauamt Hannover
Anmerkungen	
Standort	Planschrank 2

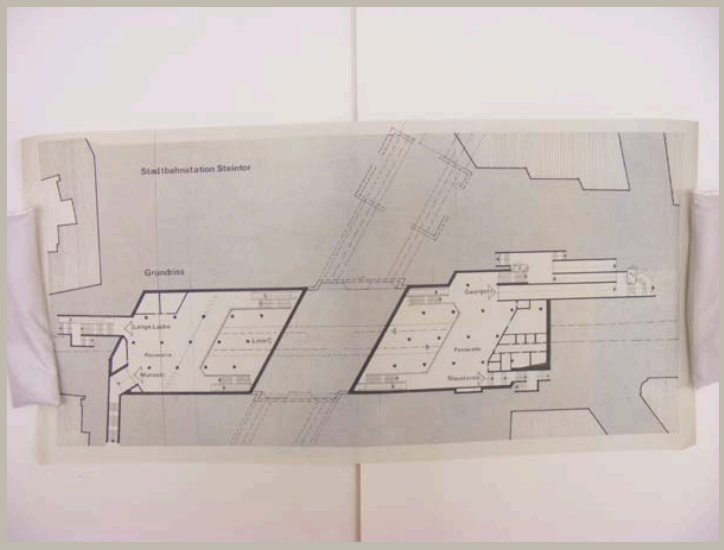


Signatur	HAJ_AP 026/04
Autor	
Objektart	Plan
Objekt	**Grundriss U-Bahn-Station „Am Steintor“ 1. UG**
Nr. Plan_WB/Motto	
Datum	/ /
Maße/Maßstab	338 x 678 mm
Material_Technik	Pause
Beschriftung	
Signatur_Autor	
Stempel/Plankopf	
Anmerkungen	
Standort	Planschrank 2

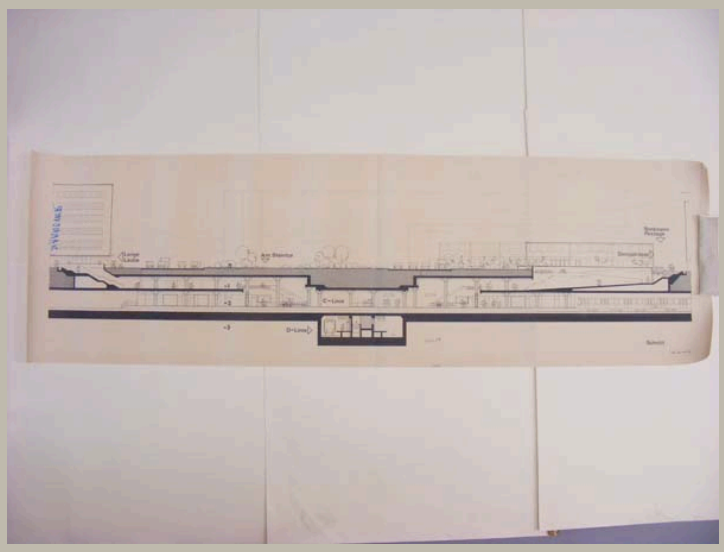


Signatur	HAJ_AP 026/05
Autor	
Objektart	Plan
Objekt	**Schnitt U-Bahn-Station „Am Steintor“**
Nr. Plan_WB/Motto	
Datum	10 / 02 / 1978
Maße/Maßstab	510 x 1695 mm
Material_Technik	Pause
Beschriftung	
Signatur_Autor	
Stempel/Plankopf	
Anmerkungen	
Standort	Planschrank 2

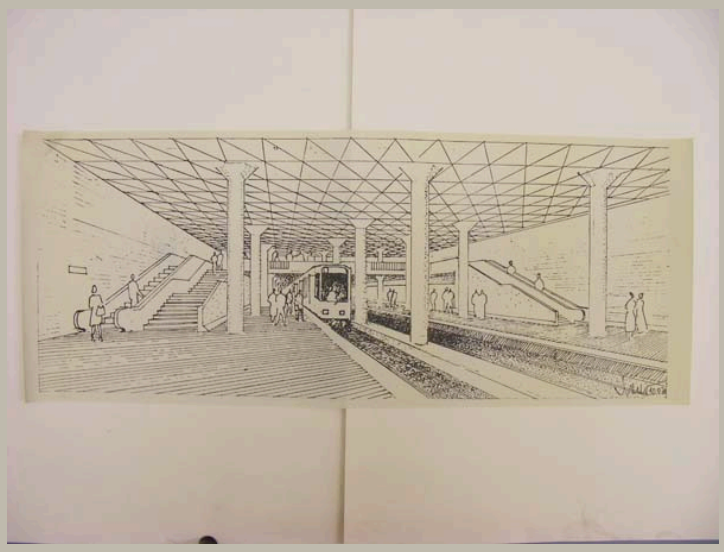


Signatur	HAJ_AP 026/06
Autor	
Objektart	Zeichnung
Objekt	**Perspektive U-Bahn-Station „Am Steintor“ 1. und 2. UG**
Nr. Plan_WB/Motto	
Datum	10 / 02 / 1978
Maße/Maßstab	333 x 833 mm
Material_Technik	Pause
Beschriftung	
Signatur_Autor	
Stempel/Plankopf	
Anmerkungen	
Standort	Planschrank 2

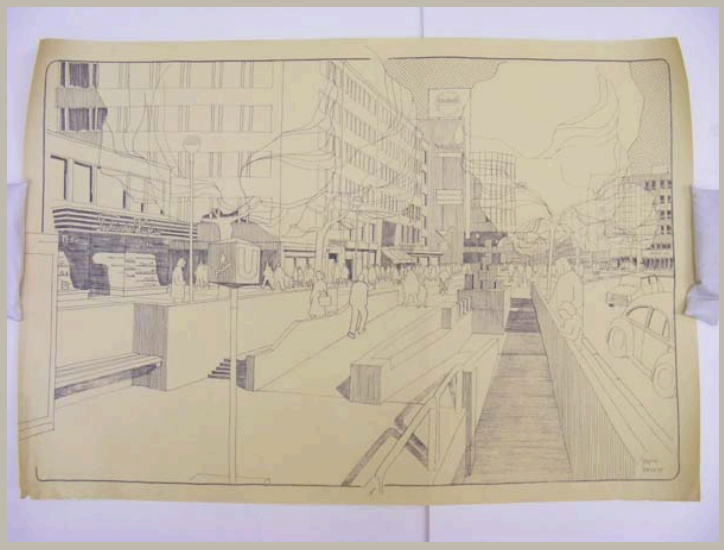


Signatur	HAJ_AP 026/07
Autor	
Objektart	Zeichnung
Objekt	**Perspektive Fußgängerzone und Zugang U-Bahn-Station „Am Steintor“**
Nr. Plan_WB/Motto	
Datum	28 / 03 / 1977
Maße/Maßstab	655 x 969 mm
Material_Technik	Pause
Beschriftung	
Signatur_Autor	
Stempel/Plankopf	
Anmerkungen	
Standort	Planschrank 2

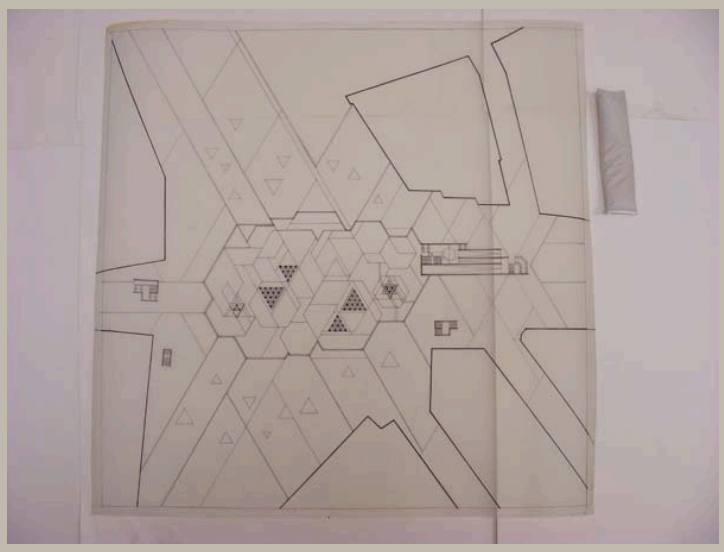


Signatur	HAJ_AP 026/08
Autor	Otto Herbert Hajek?
Objektart	Plan
Objekt	**Aufsicht Steintorplatz**
Nr. Plan_WB/Motto	
Datum	/ /
Maße/Maßstab	782 x 780 mm
Material_Technik	Tusche auf Transparent
Beschriftung	
Signatur_Autor	
Stempel/Plankopf	
Anmerkungen	
Standort	Planschrank 2

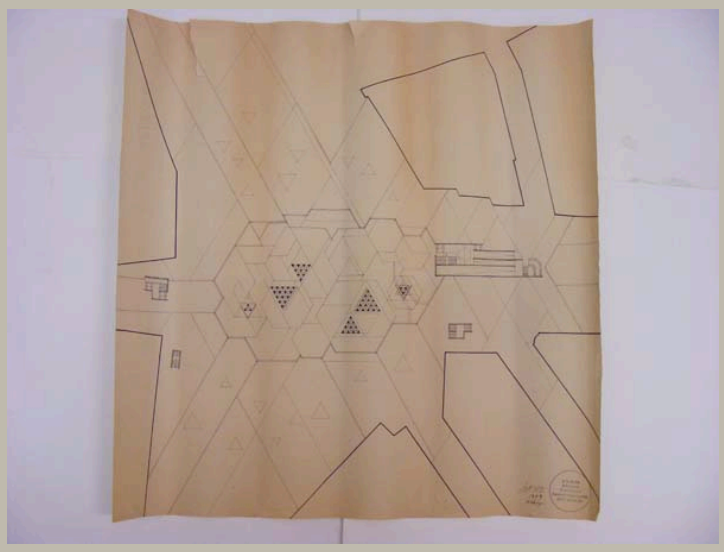


Signatur	HAJ_AP 026/09
Autor	Otto Herbert Hajek?
Objektart	Plan
Objekt	**Aufsicht Steintorplatz**
Nr. Plan_WB/Motto	
Datum	/ 03 / 1979
Maße/Maßstab	754 x 750 mm
Material_Technik	Pause Stempel Signatur und Datum: Tinte
Beschriftung	links neben Stempel: *Signatur* / 1979 / März
Signatur_Autor	Hajek
Stempel/Plankopf	Adress-Stempel Hajek
Anmerkungen	
Standort	Planschrank 2

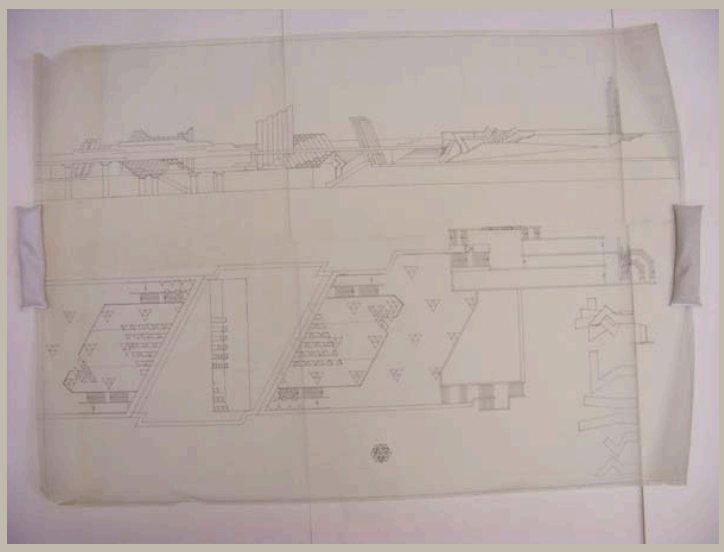


Signatur	HAJ_AP 026/10
Autor	Otto Herbert Hajek
Objektart	Plan
Objekt	**Schnitt und Grundriss U-Bahn-Station „Am Steintor"; Ansicht Zeichen**
Nr. Plan_WB/Motto	
Datum	/ /
Maße/Maßstab	905 x 1293 mm
Material_Technik	Tusche auf Transparent
Beschriftung	
Signatur_Autor	
Stempel/Plankopf	
Anmerkungen	
Standort	Modellregal 5/2 (Planrolle)

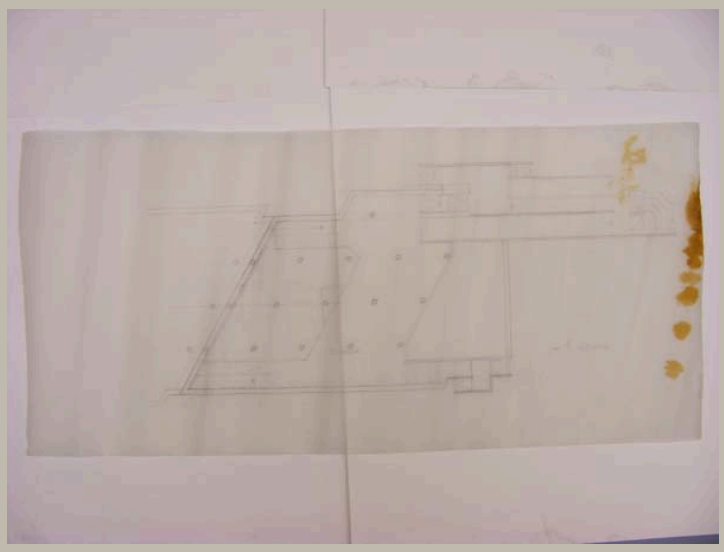


Signatur	HAJ_AP 026/11
Autor	Otto Herbert Hajek?
Objektart	Vorzeichnung
Objekt	**Grundriss U-Bahn-Station „Am Steintor“ 1. UG**
Nr. Plan_WB/Motto	
Datum	/ /
Maße/Maßstab	507 x 1092 mm
Material_Technik	Bleistift auf Transparent
Beschriftung	
Signatur_Autor	
Stempel/Plankopf	
Anmerkungen	
Standort	Planschrank 2

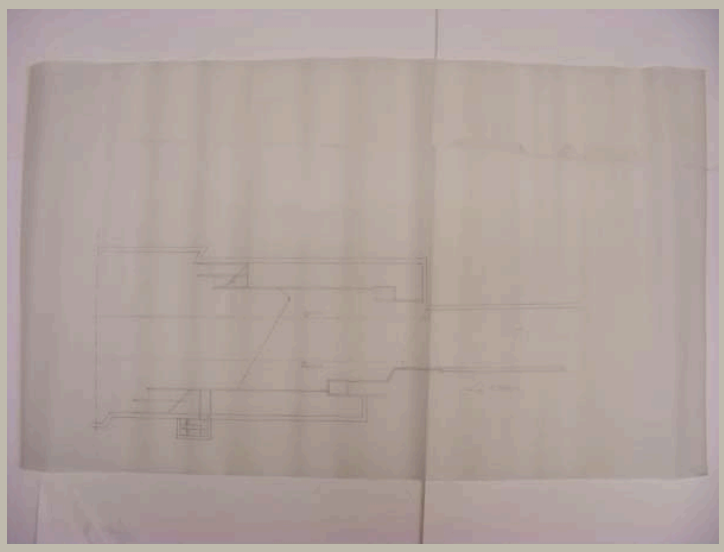

Signatur	HAJ_AP 026/12
Autor	Otto Herbert Hajek?
Objektart	Vorzeichnung
Objekt	**Grundriss U-Bahn-Station „Am Steintor“ 2. UG**
Nr. Plan_WB/Motto	
Datum	/ /
Maße/Maßstab	695 x 1210 mm
Material_Technik	Bleistift auf Transparent
Beschriftung	
Signatur_Autor	
Stempel/Plankopf	
Anmerkungen	
Standort	Planschrank 2

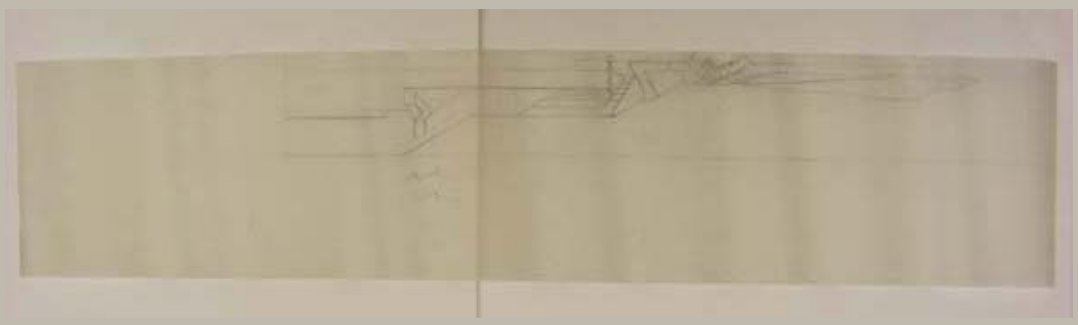

Signatur	HAJ_AP 026/13
Autor	Otto Herbert Hajek?
Objektart	Vorzeichnung
Objekt	**Schnitt U-Bahn-Station „Am Steintor“**
Nr. Plan_WB/Motto	
Datum	/ /
Maße/Maßstab	245 x 1158 mm
Material_Technik	Bleistift auf Transparent
Beschriftung	
Signatur_Autor	
Stempel/Plankopf	
Anmerkungen	
Standort	Planschrank 2

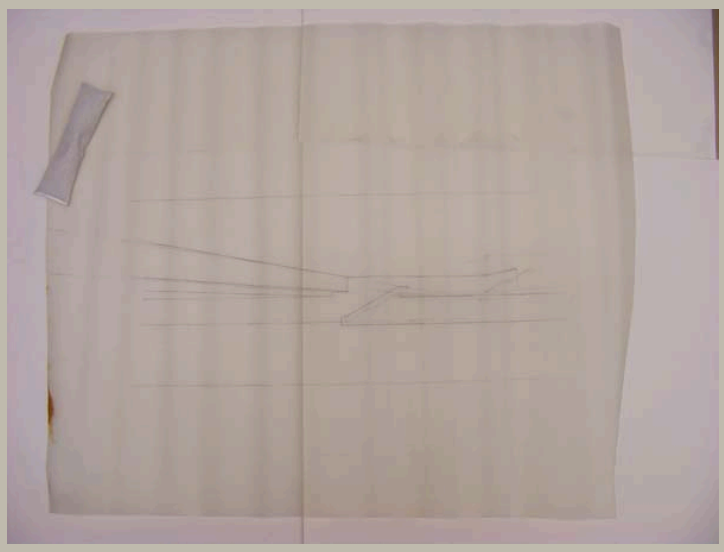


Signatur	HAJ_AP 026/14
Autor	Otto Herbert Hajek?
Objektart	Vorzeichnung
Objekt	**Schnitt U-Bahn-Station „Am Steintor“**
Nr. Plan_WB/Motto	
Datum	/ /
Maße/Maßstab	803 x 985 mm
Material_Technik	Bleistift auf Transparent
Beschriftung	
Signatur_Autor	
Stempel/Plankopf	
Anmerkungen	
Standort	Planschrank 2

Otto Herbert Hajek


Signatur	HAJ_AP 026/15
Autor	Otto Herbert Hajek
Objektart	Skizzenmappe
Objekt	**Zeichen und Deckengestaltung U-Bahn-Station „Am Steintor“**
Nr. Plan_WB/Motto	
Datum	/ /
Maße/Maßstab	
Material_Technik	Tusche und Bleistift auf Transparent; Bleistift auf Transparent; Buntstift und Bleistift auf Transparent
Beschriftung	
Signatur_Autor	
Stempel/Plankopf	
Anmerkungen	Mappe mit 4 Skizzen
Standort	Planschrank 2



Signatur	HAJ_AP 027/01
Autor	Otto Herbert Hajek
Objektart	Plan
Objekt	**Lageplan mit Aufsicht Platz**
Nr. Plan_WB/Motto	
Datum	/ 01 / 1979
Maße/Maßstab	1094 x 912 mm | 1:250
Material_Technik	Pause
Beschriftung	ein Platz ein Weg ein Zeichen / für Freiheit / die immer die Freiheit der Andersdenkenden ist / Geschehnis -Revolution in Kiel- vom 3. bis 7. November 1918 links neben Stempel: Januar 1979 / *Signatur*
Signatur_Autor	Hajek
Stempel/Plankopf	Adress-Stempel Hajek
Anmerkungen	
Standort	Planschrank 2

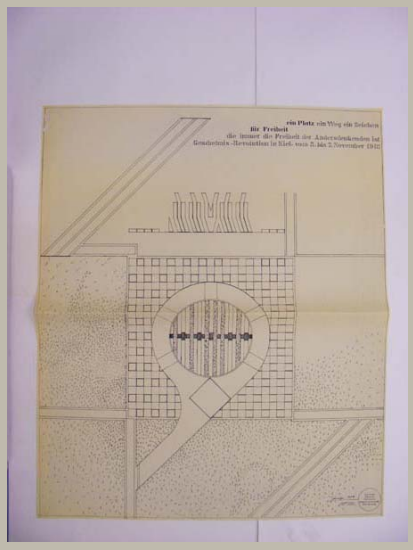

Signatur	HAJ_AP 027/02
Autor	Otto Herbert Hajek
Objektart	Plan
Objekt	**Aufsicht und Ansicht Platz (Teilbereich) mit Zeichen**
Nr. Plan_WB/Motto	
Datum	/ 01 / 1979
Maße/Maßstab	1095 x 909 mm [1:50]
Material_Technik	Pause Stempel Signatur und Datum: Tinte
Beschriftung	ein Platz ein Weg ein Zeichen / für Freiheit / die immer die Freiheit der Andersdenkenden ist / Geschehnis -Revolution in Kiel- vom 3. bis 7. November 1918 links neben Stempel: Januar 1979 / *Signatur*
Signatur_Autor	Hajek
Stempel/Plankopf	Adress-Stempel Hajek
Anmerkungen	
Standort	Planschrank 2

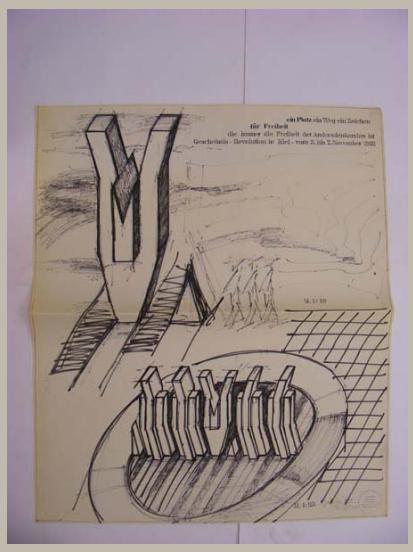

Signatur	HAJ_AP 027/03
Autor	Otto Herbert Hajek
Objektart	Skizze
Objekt	**Isometrie Platz (Teilbereich) mit Zeichen**
Nr. Plan_WB/Motto	
Datum	/ 01 / 1979
Maße/Maßstab	1093 x 910 mm; 1:25; 1:10
Material_Technik	Pause
Beschriftung	ein Platz ein Weg ein Zeichen / für Freiheit / die immer die Freiheit der Andersdenkenden ist / Geschehnis -Revolution in Kiel- vom 3. bis 7. November 1918 links neben Stempel: Januar 1979 / *Signatur*
Signatur_Autor	Hajek
Stempel/Plankopf	Adress-Stempel Hajek
Anmerkungen	
Standort	Planschrank 2




Signatur	HAJ_AP 027/04	
Autor	Otto Herbert Hajek	
Objektart	Plan	
Objekt	**Lageplan mit Aufsicht Platz (farbig angelegt)**	
Nr. Plan_WB/Motto		
Datum	/ 01 / 1979	
Maße/Maßstab	1095 x 913 mm	1:250
Material_Technik	Faserschreiber auf Pause	
Beschriftung	ein Platz ein Weg ein Zeichen / für Freiheit / die immer die Freiheit der Andersdenkenden ist / Geschehnis -Revolution in Kiel- vom 3. bis 7. November 1918 links neben Stempel: Januar 1979 / *Signatur*	
Signatur_Autor	Hajek	
Stempel/Plankopf	Adress-Stempel Hajek	
Anmerkungen		
Standort	Planschrank 2	




Signatur	HAJ_AP 027/05
Autor	Otto Herbert Hajek
Objektart	Plan
Objekt	**Aufsicht und Ansicht Platz (Teilbereich) mit Zeichen; Isometrie Zeichen (farbig angelegt)**
Nr. Plan_WB/Motto	
Datum	/ 01 / 1979
Maße/Maßstab	1095 x 910 mm — 1:50
Material_Technik	Deckfarbe und Faserschreiber auf Pause Eintragungen: Tusche Stempel Signatur und Datum: Tinte
Beschriftung	ein Platz ein Weg ein Zeichen / für Freiheit / die immer die Freiheit der Andersdenkenden ist / Geschehnis -Revolution in Kiel- vom 3. bis 7. November 1918 links neben Stempel: Januar 1979 / *Signatur*
Signatur_Autor	Hajek
Stempel/Plankopf	Adress-Stempel Hajek
Anmerkungen	
Standort	Planschrank 2




Signatur	HAJ_AP 027/06	
Autor	Otto Herbert Hajek	
Objektart	Skizze	
Objekt	**Isometrie Platz (Teilbereich) mit Zeichen (farbig angelegt)**	
Nr. Plan_WB/Motto		
Datum	/ 01 / 1979	
Maße/Maßstab	1092 x 914 mm	1:25
Material_Technik	Deckfarbe und Faserschreiber auf Pause	
Beschriftung	ein Platz ein Weg ein Zeichen / für Freiheit / die immer die Freiheit der Andersdenkenden ist / Geschehnis -Revolution in Kiel- vom 3. bis 7. November 1918 links neben Stempel: Januar 1979 / *Signatur*	
Signatur_Autor	OH. Hajek	
Stempel/Plankopf	Adress-Stempel Hajek	
Anmerkungen		
Standort	Planschrank 2	

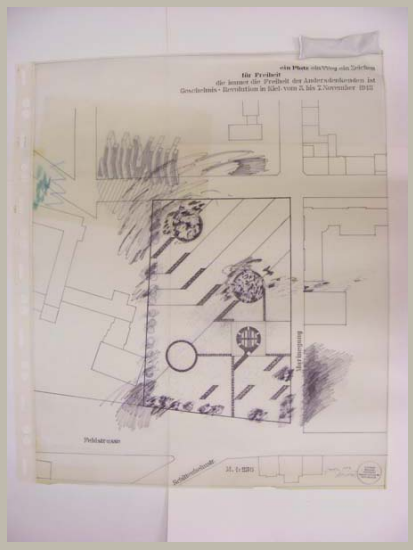


Signatur	HAJ_AP 027/07	
Autor	Otto Herbert Hajek	
Objektart	Plan	
Objekt	**Lageplan mit Aufsicht Platz und Isometrie Zeichen**	
Nr. Plan_WB/Motto		
Datum	/ 01 / 1979	
Maße/Maßstab	1094 x 898 mm	1:250
Material_Technik	Faserstift und Tusche auf Transparent Signatur: Tinte Stempel	
Beschriftung	ein Platz ein Weg ein Zeichen / für Freiheit / die immer die Freiheit der Andersdenkenden ist / Geschehnis -Revolution in Kiel- vom 3. bis 7. November 1918 links neben Stempel: Januar 1979 / *Signatur*	
Signatur_Autor	Hajek	
Stempel/Plankopf	Adress-Stempel Hajek	
Anmerkungen		
Standort	Planschrank 3	

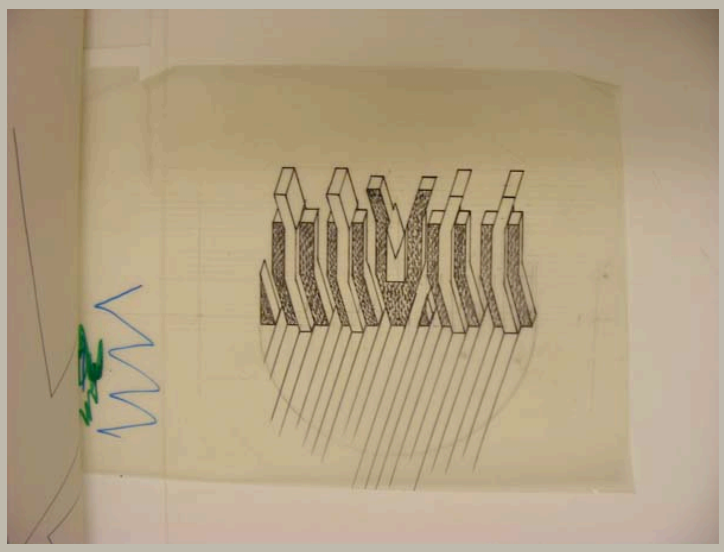


Signatur	HAJ_AP 027/08
Autor	Otto Herbert Hajek
Objektart	Zeichnung
Objekt	**Isometrie Zeichen**
Nr. Plan_WB/Motto	
Datum	/ /
Maße/Maßstab	320 x 455 mm
Material_Technik	Faserstift, Tusche und Bleistift auf Transparent
Beschriftung	
Signatur_Autor	
Stempel/Plankopf	
Anmerkungen	
Standort	Planschrank 3

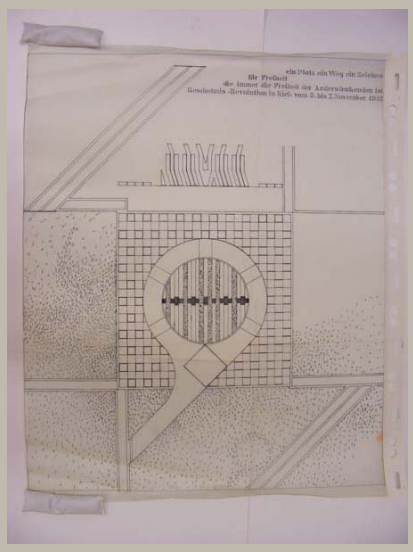


Signatur	HAJ_AP 027/09
Autor	Otto Herbert Hajek
Objektart	Plan
Objekt	**Aufsicht und Ansicht Platz (Teilbereich) mit Zeichen**
Nr. Plan_WB/Motto	
Datum	/ /
Maße/Maßstab	1130 x 895 mm
Material_Technik	
Beschriftung	ein Platz ein Weg ein Zeichen / für Freiheit / die immer die Freiheit der Andersdenkenden ist / Geschehnis -Revolution in Kiel- vom 3. bis 7. November 1918
Signatur_Autor	
Stempel/Plankopf	
Anmerkungen	
Standort	Planschrank 3

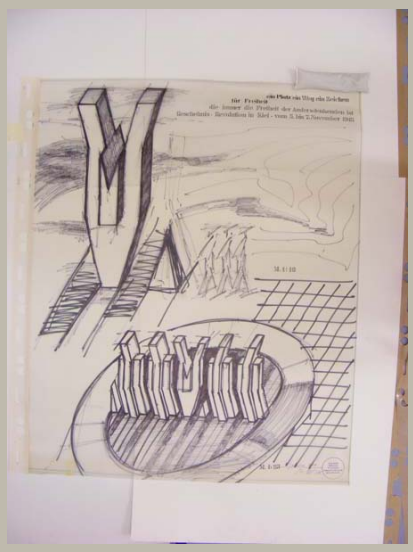

Signatur	HAJ_AP 027/10	
Autor	Otto Herbert Hajek	
Objektart	Skizze	
Objekt	**Isometrie Platz (Teilbereich) mit Zeichen**	
Nr. Plan_WB/Motto		
Datum	/ 01 / 1979	
Maße/Maßstab	1097 x 887 mm	1:25; 1:10
Material_Technik	Faserstift und Tusche auf Transparent Signatur: Tinte Stempel	
Beschriftung	ein Platz ein Weg ein Zeichen / für Freiheit / die immer die Freiheit der Andersdenkenden ist / Geschehnis -Revolution in Kiel- vom 3. bis 7. November 1918 links neben Stempel: Januar 1979 / *Signatur*	
Signatur_Autor	OH. Hajek	
Stempel/Plankopf	Adress-Stempel Hajek	
Anmerkungen		
Standort	Planschrank 3	

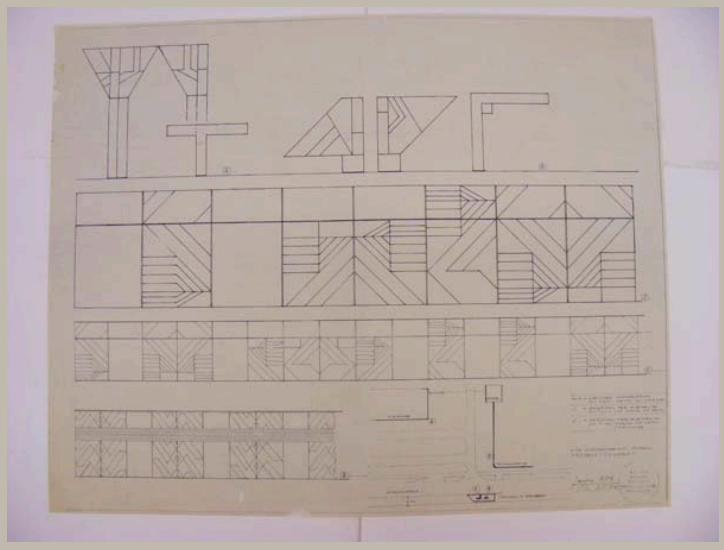


Signatur	HAJ_AP 028/01
Autor	Otto Herbert Hajek
Objektart	Plan
Objekt	**Ansichten Zeichen und Fassaden; Lageplan mit Angaben zur Position der Gestaltungselemente**
Nr. Plan_WB/Motto	
Datum	/ 01 / 1979
Maße/Maßstab	725 x 907 mm — 1:100; 1:50; 1:25
Material_Technik	Pause Eintragungen: Bleistift
Beschriftung	Für Staatshochbauamt Hameln / Projekt -Jugend- links neben Stempel: Januar 1979 / *Signatur*
Signatur_Autor	OH. Hajek
Stempel/Plankopf	Adress-Stempel Hajek
Anmerkungen	
Standort	Planschrank 2

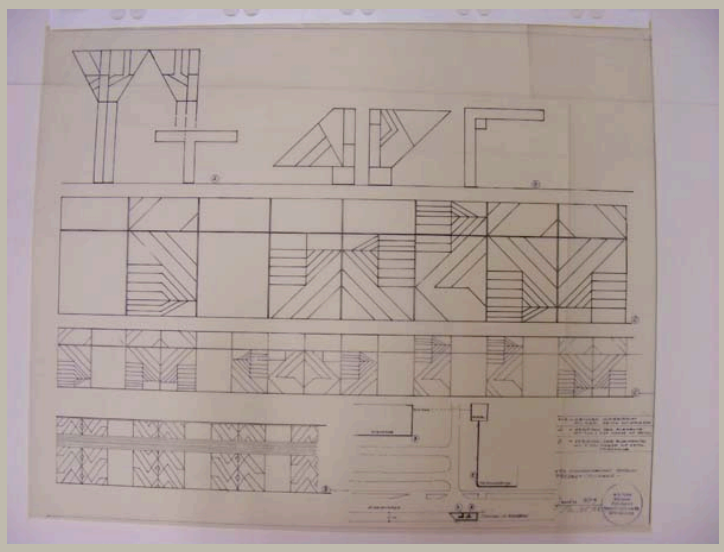

Signatur	HAJ_AP 028/02	
Autor	Otto Herbert Hajek	
Objektart	Plan	
Objekt	**Ansichten Zeichen und Fassaden; Lageplan mit Angaben zur Position der Gestaltungselemente**	
Nr. Plan_WB/Motto		
Datum	/ 01 / 1979	
Maße/Maßstab	736 x 904 mm	1:100; 1:50; 1:25
Material_Technik	Faserstift, Tusche und Tinte auf Transparent Stempel	
Beschriftung	Für Staatshochbauamt Hameln / Projekt -Jugend- links neben Stempel: Januar 1979 / *Signatur*	
Signatur_Autor	OH. Hajek	
Stempel/Plankopf	Adress-Stempel Hajek	
Anmerkungen		
Standort	Planschrank 3	




Signatur	HAJ_AP 029_m01
Autor	
Objektart	Modell
Objekt	**Verbindungsbild**
Nr. Plan_WB/Motto	
Datum	/ /
Maße/Maßstab	16,3 x 69,5 x 123 cm — 1:1000
Material_Technik	Technik: - Holz, verschraubt, verklebt, gefasst - Diazotypie, Bäumchen Material: - Konstruktion: Holz, verschraubt, verleimt - Fassung: vermutl. Dispersionsfarbe - Die Bäumchen sind in die Oberplatte gesteckt, verleimt und in den Kronen geweißt.
Beschriftung	
Signatur_Autor	
Stempel/Plankopf	
Anmerkungen	
Standort	Modellregal 6/3

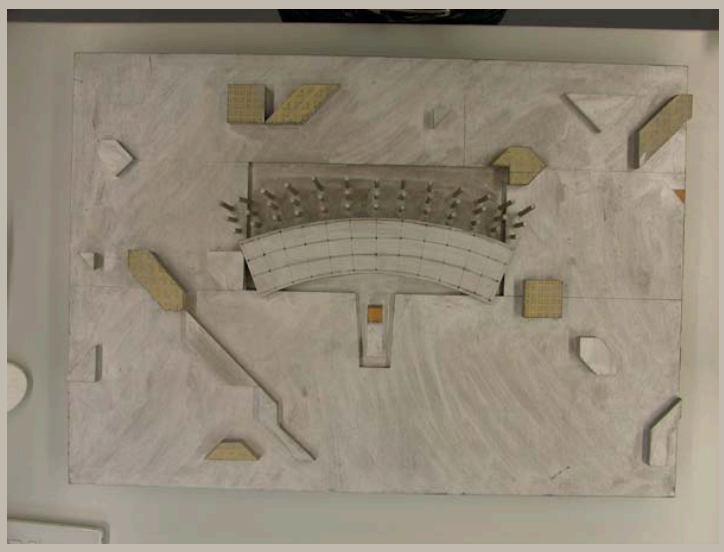


Signatur	HAJ_AP 029_m02	
Autor		
Objektart	Modell	
Objekt	**Sonnenuhrbrunnen**	
Nr. Plan_WB/Motto		
Datum	/ /	
Maße/Maßstab	ca. 13,6 x 83,8 x 59,3 cm	1:50
Material_Technik	Technik: - Holz, verleimt, gefasst, Diazotypie Material: - Konstruktion: Holz, Hartfaserplatte/Sperrholz, verleimt - Fassung: vermutl. silberne Deckfarbe - Sonstiges: Auf der linken Seitenwand und auf einigen der Holzformen wurden Diazotypien aufgebracht.	
Beschriftung		
Signatur_Autor		
Stempel/Plankopf		
Anmerkungen		
Standort	Modellregal 6/4	




Signatur	HAJ_AP 029_m03
Autor	
Objektart	Modell
Objekt	**Forum**
Nr. Plan_WB/Motto	
Datum	/ /
Maße/Maßstab	ca. 11,5 x 83,9 x 59,4 cm — 1:50
Material_Technik	Technik: Holz, verleimt Material: - Konstruktion: Holz, Hartfaserplatte/Sperrholz, verleimt - Grundierung - Fassung: vermutl. silberne Deckfarbe, Bleistift - Sonstiges: Auf der linken Seitenwand und auf einigen der Holzformen wurden Diazotypien aufgebracht.
Beschriftung	
Signatur_Autor	
Stempel/Plankopf	
Anmerkungen	vgl. Plan HAJ_AP 029/05
Standort	Modellregal 6/4

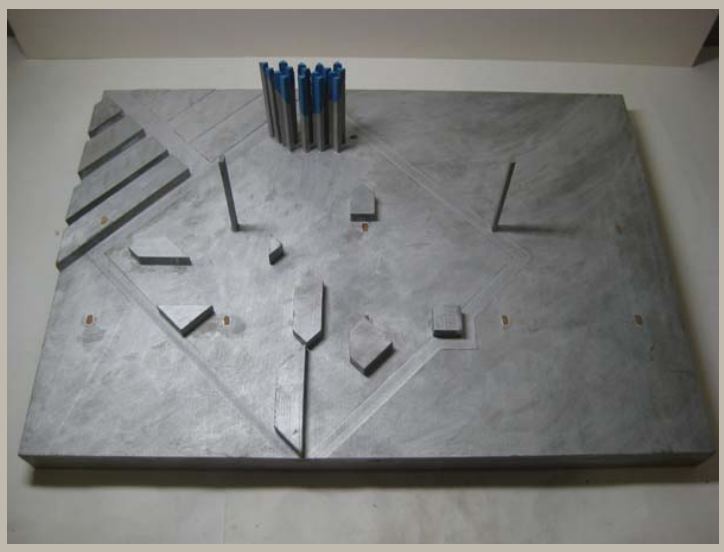


Signatur	HAJ_AP 029_m04
Autor	
Objektart	Modell
Objekt	**Raumzeichen**
Nr. Plan_WB/Motto	
Datum	/ /
Maße/Maßstab	22,5 x 83,5 x 59,3 cm — 1:50
Material_Technik	Technik: - Holz verleimt, gefasst Material: - Konstruktion: Holz - Fassung: Deckfarbe
Beschriftung	Zeichen am Wege / Farbwege ZDF Mainz, Eingangsbild Raumzeichen, Adress-Stempel, M=1.50
Signatur_Autor	
Stempel/Plankopf	Adress-Stempel Hajek
Anmerkungen	vgl. Restaurierungsbericht Hajek 2011-26
Standort	Modellregal 6/3

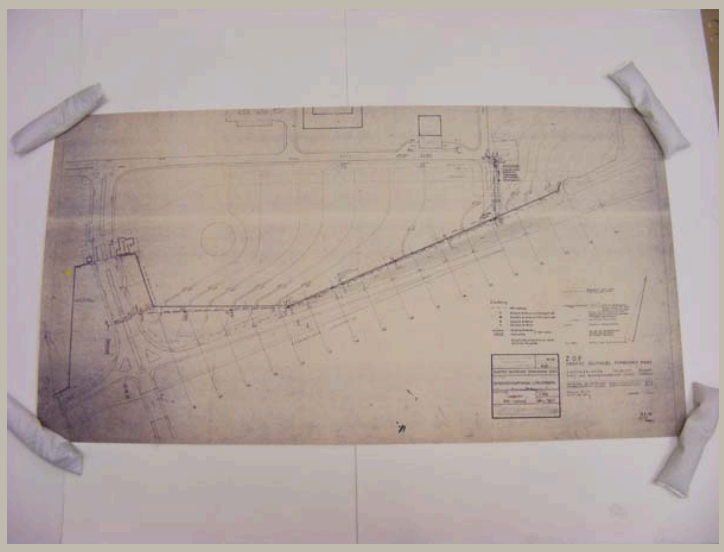


Signatur	HAJ_AP 029/01
Autor	Hellmut Schubert und Walter Rossow
Objektart	Plan
Objekt	**Lageplan mit RW-Leitung**
Nr. Plan_WB/Motto	Plan-Nr. Schubert: 80-L-1847; Plan-Nr. Rossow: 1847
Datum	18 / 07 / 1972
Maße/Maßstab	597 x 1124 mm | 1:500
Material_Technik	Pause
Beschriftung	im Plankopf Schubert: Zweites Deutsches Fernsehen (ZDF) / Sendezentrum Mainz-Lerchenberg / Lageplan / RW-Leitung im Plankopf Rossow: ZDF / Zweites Deutsches Fernsehen Mainz / Aussenanlagen Teilblatt Südost / Stütz- und Begrenzungsmauern Südost Lageplan
Signatur_Autor	
Stempel/Plankopf	Plankopf Hellmut Schubert und Plankopf Walter Rossow
Anmerkungen	
Standort	Modellregal 5/2 (Planrolle)

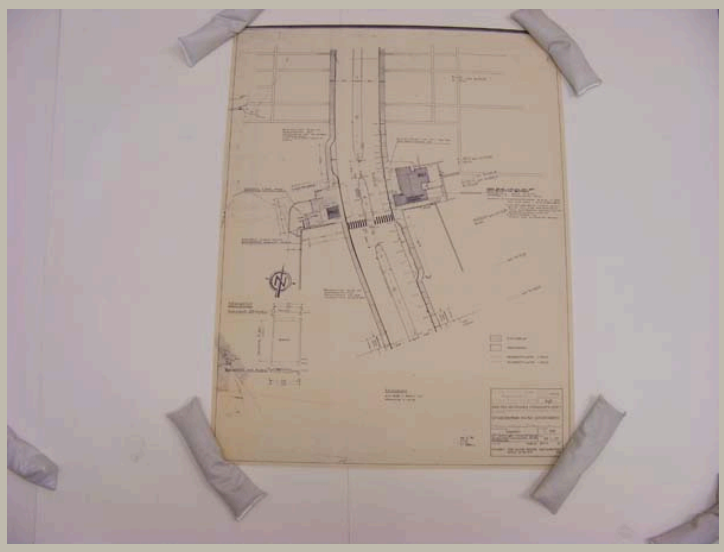


Signatur	HAJ_AP 029/02
Autor	Hellmut Schubert und Walter Rossow
Objektart	Plan
Objekt	**Lageplan ZDF-Zubringer-Haupteingang**
Nr. Plan_WB/Motto	Plan-Nr.: 88-L-20
Datum	29 / 05 / 1973
Maße/Maßstab	751 x 576 mm | 1:250
Material_Technik	Pause
Beschriftung	im Plankopf: Zweites Deutsches Fernsehen (ZDF) / Sendezentrum Mainz-Lerchenberg / Lageplan / ZDF-Zubringer-Haupteingang
Signatur_Autor	
Stempel/Plankopf	Plankopf Hellmut Schubert und Walter Rossow
Anmerkungen	
Standort	Modellregal 5/2 (Planrolle)

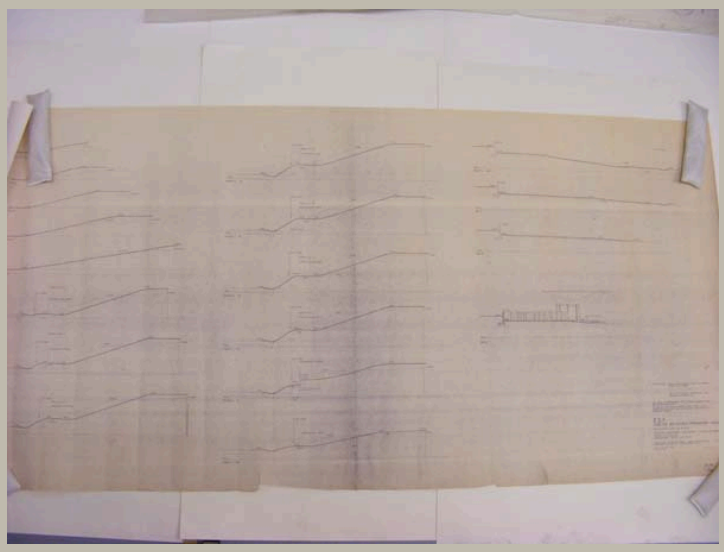


Signatur	HAJ_AP 029/03
Autor	Walter Rossow
Objektart	Plan
Objekt	**Profilschnitte Böschung Essenheimer Landstrasse – Stützmauer Südwest**
Nr. Plan_WB/Motto	Plan-Nr.: 1851
Datum	18 / 04 / 1972
Maße/Maßstab	782 x 1631 mm 1:100
Material_Technik	Pause
Beschriftung	im Plankopf: ZDF / Zweites Deutsches Fernsehen Mainz / Aussenanlagen / Böschung Essenheimer Landstrasse / Stützmauer Südwest / Profilschnitte
Signatur_Autor	
Stempel/Plankopf	Plankopf Walter Rossow
Anmerkungen	
Standort	Modellregal 5/2 (Planrolle)

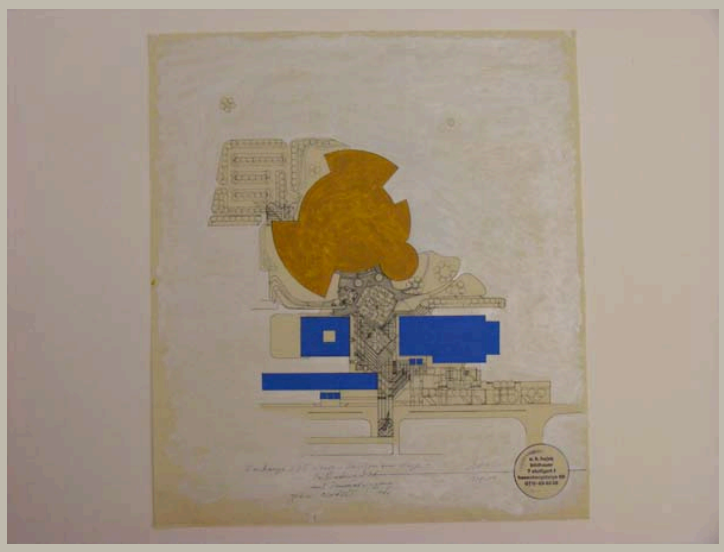


Signatur	HAJ_AP 029/04
Autor	Otto Herbert Hajek
Objektart	Plan
Objekt	**Lageplan mit Aufsicht Verbindungsbild (farbig angelegt)**
Nr. Plan_WB/Motto	
Datum	/ / 1979–1980
Maße/Maßstab	538 x 479 mm | 1:1000
Material_Technik	Deckfarbe auf Pause Beschriftung: Tinte Stempel
Beschriftung	Farbwege ZDF Mainz – Zeichen am Wege – / hier: Verbindungsbild / mit Personaleingang M:1:1000 / zum Modell 1:100 links neben Stempel: *Signatur* / 1979–80
Signatur_Autor	Hajek
Stempel/Plankopf	Adress-Stempel Hajek
Anmerkungen	s. Modell AP 029_m01
Standort	Planschrank 2

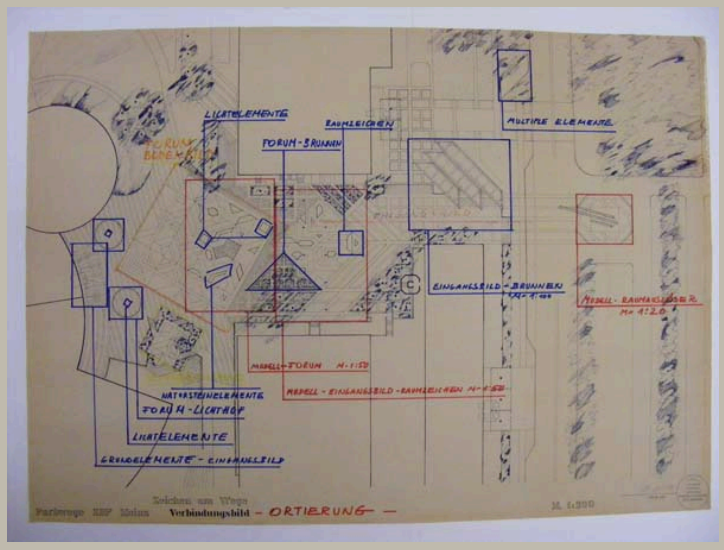


Signatur	HAJ_AP 029/05
Autor	Otto Herbert Hajek
Objektart	Plan
Objekt	**Aufsicht Verbindungsbild mit Angaben zur Position der Einzelelemente**
Nr. Plan_WB/Motto	
Datum	/ / 1979–1980
Maße/Maßstab	842 x 1191 mm 1:200
Material_Technik	Faserschreiber auf Pause
Beschriftung	Farbwege ZDF Mainz / Zeichen am Wege / Verbindungsbild –Ortierung – M. 1:200 links neben Stempel: *Signatur* / 1979–80
Signatur_Autor	OH. Hajek
Stempel/Plankopf	Adress–Stempel Hajek
Anmerkungen	
Standort	Planschrank 2

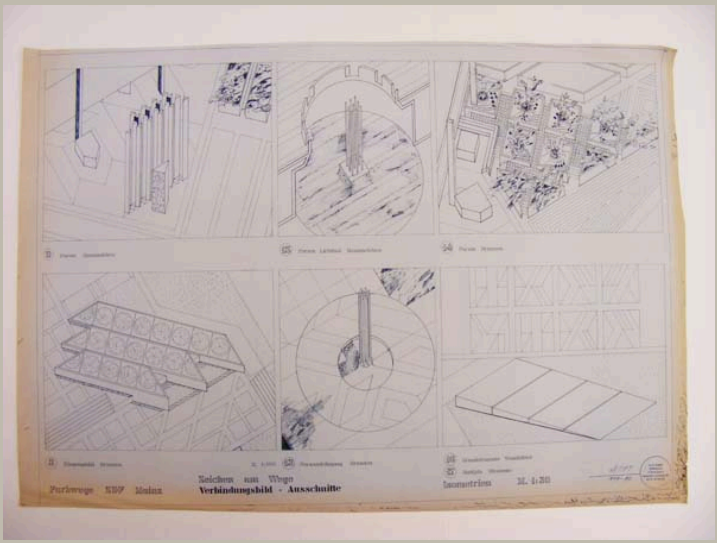


Signatur	HAJ_AP 029/06	
Autor	Otto Herbert Hajek	
Objektart	Plan	
Objekt	**Isometrien Gestaltungselemente Verbindungsbild**	
Nr. Plan_WB/Motto		
Datum	/ / 1979–1980	
Maße/Maßstab	872 x 1259 mm	1:100; 1:50
Material_Technik	Pause	
Beschriftung	Farbwege ZDF Mainz / Zeichen am Wege / Verbindungsbild – Ausschnitte Isometrien M. 1:50 links neben Stempel: *Signatur* / 1979–80 im Stempel: *Signatur*	
Signatur_Autor	Hajek	
Stempel/Plankopf	Adress-Stempel Hajek, Stempel mit Initialen Hajek	
Anmerkungen		
Standort	Modellregal 5/2 (Planrolle)	

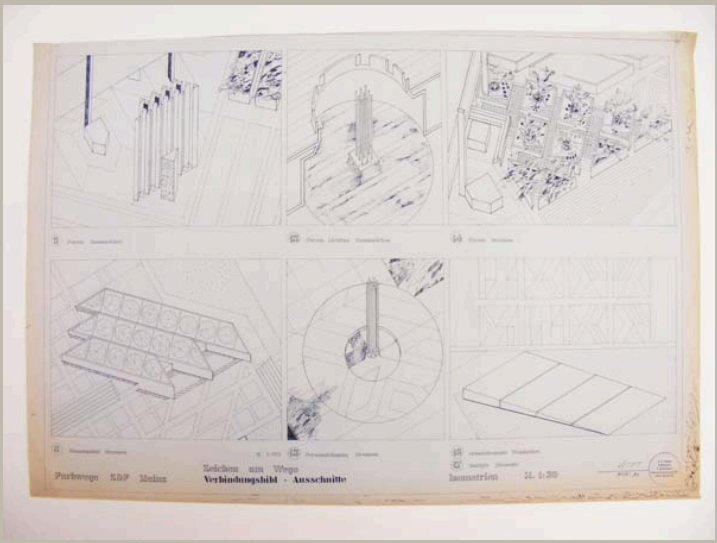


Signatur	HAJ_AP 029/07	
Autor	Otto Herbert Hajek	
Objektart	Plan	
Objekt	**Isometrien Gestaltungselemente Verbindungsbild**	
Nr. Plan_WB/Motto		
Datum	/ / 1979–1980	
Maße/Maßstab	886 x 1260 mm	1:50
Material_Technik	Pause	
Beschriftung	Farbwege ZDF Mainz / Zeichen am Wege / Verbindungsbild – Ausschnitte Isometrien M. 1:50 links neben Stempel: *Signatur* / 1979–80 im Stempel: *Signatur*	
Signatur_Autor	Hajek	
Stempel/Plankopf	Adress-Stempel Hajek, Stempel mit Initialen Hajek	
Anmerkungen		
Standort	Modellregal 5/2 (Planrolle)	

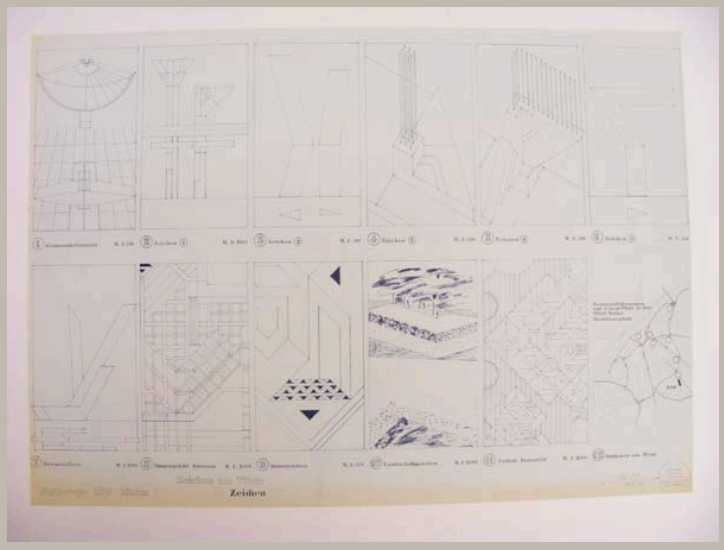


Signatur	HAJ_AP 029/08	
Autor	Otto Herbert Hajek	
Objektart	Plan	
Objekt	**Zusammenschau einzelner Zeichen und Gestaltungselemente**	
Nr. Plan_WB/Motto		
Datum	/ / 1979–1980	
Maße/Maßstab	842 x 1189 mm	1:200; 1:100; 1:50
Material_Technik	Pause	
Beschriftung	Farbwege ZDF Mainz / Zeichen am Wege / Zeichen links neben Stempel: *Signatur* / 1979–80	
Signatur_Autor	Hajek	
Stempel/Plankopf	Adress-Stempel Hajek, Stempel mit Initialien Hajek	
Anmerkungen		
Standort	Planschrank 2	

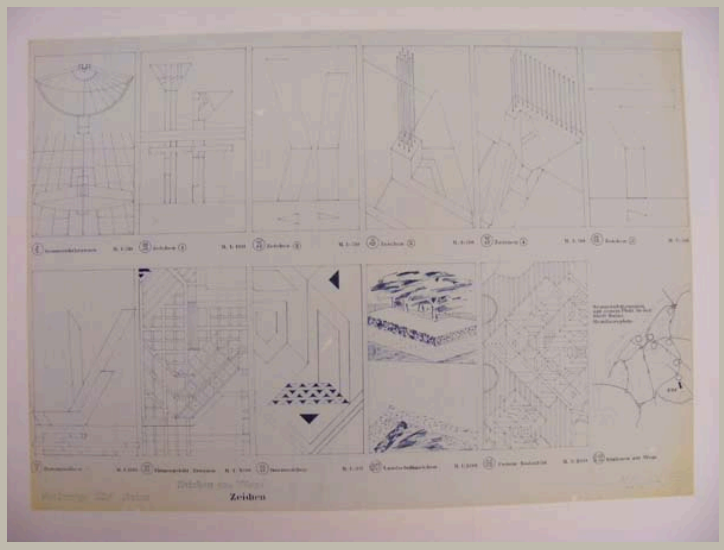


Signatur	HAJ_AP 029/09	
Autor	Otto Herbert Hajek	
Objektart	Plan	
Objekt	**Zusammenschau einzelner Zeichen und Gestaltungselemente**	
Nr. Plan_WB/Motto		
Datum	/ / 1979–1980	
Maße/Maßstab	840 x 1188 mm	1:200; 1:100; 1:50
Material_Technik	Pause	
Beschriftung	Farbwege ZDF Mainz / Zeichen am Wege / Zeichen links neben Stempel: *Signatur* / 1979–80	
Signatur_Autor	Hajek	
Stempel/Plankopf	Adress-Stempel Hajek, Stempel mit Initialien Hajek	
Anmerkungen		
Standort	Planschrank 2	

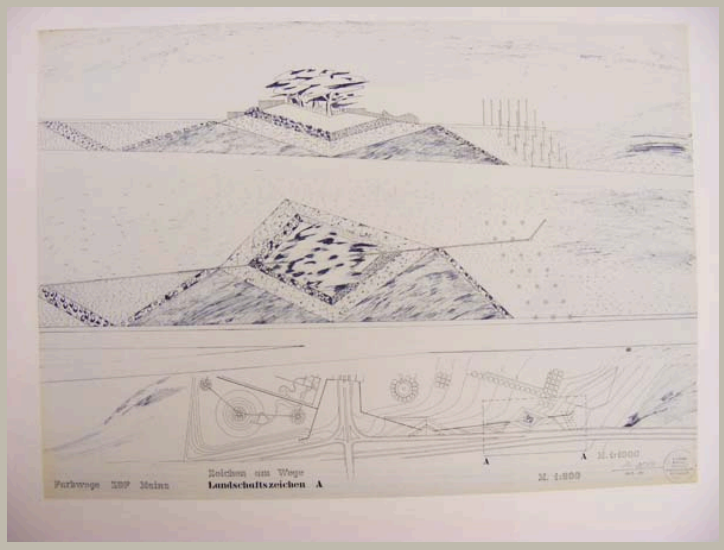


Signatur	HAJ_AP 029/10	
Autor	Otto Herbert Hajek	
Objektart	Plan	
Objekt	**Ansicht und Aufsicht Landschaftszeichen A, Lageplan mit Angaben zur Position des Zeichens**	
Nr. Plan_WB/Motto		
Datum	/ / 1979–1980	
Maße/Maßstab	842 x 1189 mm	1:1000; 1:200
Material_Technik	Pause	
Beschriftung	Farbwege ZDF Mainz / Zeichen am Wege / Landschaftszeichen A M 1:200 links neben Stempel: *Signatur* / 1979–80	
Signatur_Autor	Hajek	
Stempel/Plankopf	Adress-Stempel Hajek, Stempel mit Initialen Hajek	
Anmerkungen		
Standort	Planschrank 2	

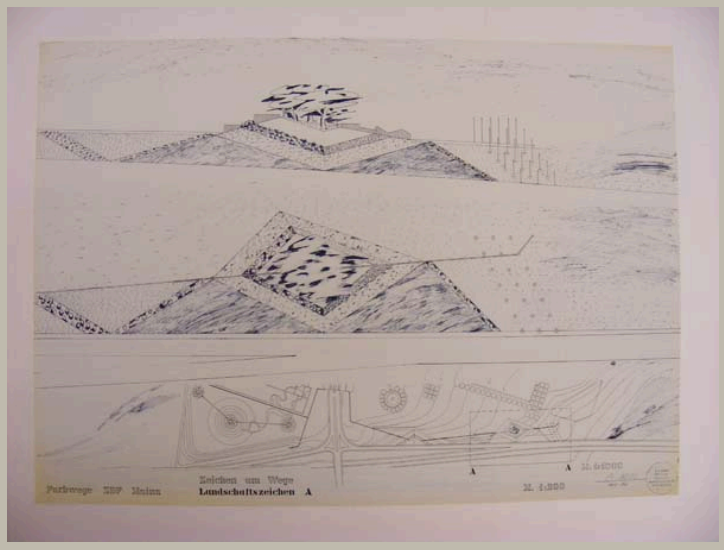

Signatur	HAJ_AP 029/11	
Autor	Otto Herbert Hajek	
Objektart	Plan	
Objekt	**Ansicht und Aufsicht Landschaftszeichen A, Lageplan mit Angaben zur Position des Zeichens**	
Nr. Plan_WB/Motto		
Datum	/ / 1979–1980	
Maße/Maßstab	844 x 1188 mm	1:1000; 1:200
Material_Technik	Pause	
Beschriftung	Farbwege ZDF Mainz / Zeichen am Wege / Landschaftszeichen A M 1:200 links neben Stempel: *Signatur* / 1979–80	
Signatur_Autor	Hajek	
Stempel/Plankopf	Adress-Stempel Hajek, Stempel mit Initialen Hajek	
Anmerkungen		
Standort	Planschrank 2	

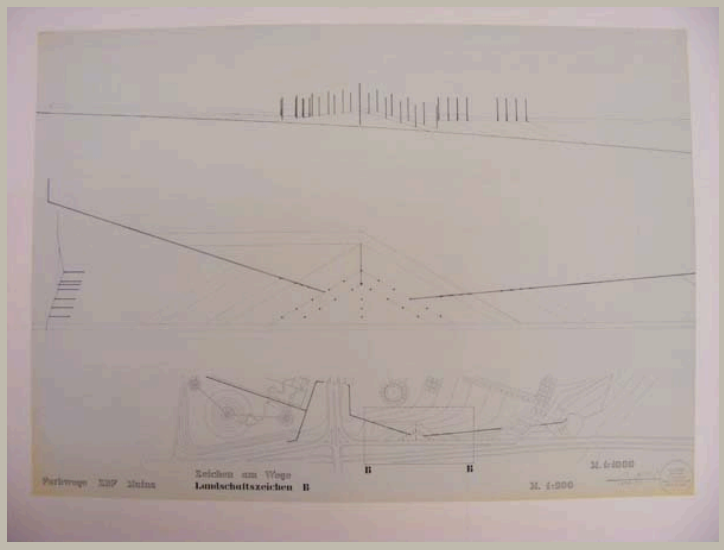

Signatur	HAJ_AP 029/12	
Autor	Otto Herbert Hajek	
Objektart	Plan	
Objekt	**Ansicht und Aufsicht Landschaftszeichen B, Lageplan mit Angaben zur Position des Zeichens**	
Nr. Plan_WB/Motto		
Datum	/ / 1979–1980	
Maße/Maßstab	840 x 1188 mm	1:1000; 1:200
Material_Technik	Pause	
Beschriftung	Farbwege ZDF Mainz / Zeichen am Wege / Landschaftszeichen B M. 1:200 / M. 1:1000 links neben Stempel: *Signatur* / 1979–80	
Signatur_Autor	Hajek	
Stempel/Plankopf	Adress-Stempel Hajek, Stempel mit Initialen Hajek	
Anmerkungen		
Standort	Planschrank 2	

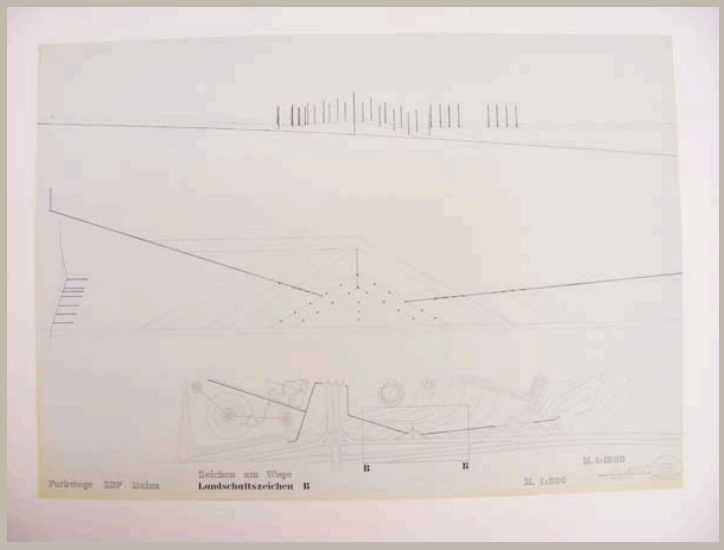


Signatur	HAJ_AP 029/13
Autor	Otto Herbert Hajek
Objektart	Plan
Objekt	**Ansicht und Aufsicht Landschaftszeichen B, Lageplan mit Angaben zur Position des Zeichens**
Nr. Plan_WB/Motto	
Datum	/ / 1979–1980
Maße/Maßstab	841 x 1189 mm; 1:1000; 1:200
Material_Technik	Pause
Beschriftung	Farbwege ZDF Mainz / Zeichen am Wege / Landschaftszeichen B M. 1:200 / M. 1:1000 links neben Stempel: *Signatur* / 1979–80
Signatur_Autor	Hajek
Stempel/Plankopf	Adress-Stempel Hajek, Stempel mit Initialen Hajek
Anmerkungen	
Standort	Planschrank 2



Signatur	HAJ_AP 029/14	
Autor	Otto Herbert Hajek	
Objektart	Planzeichnung	
Objekt	**Aufsicht Verbindungsbild (farbig angelegt)**	
Nr. Plan_WB/Motto		
Datum	/ /	
Maße/Maßstab	838 x 1188 mm	1:200
Material_Technik	Collage: Pause mit Deckfarbe und Faserschreiber, darauf aufgeklebt: Pause mit Faserschreiber	
Beschriftung	Farbwege ZDF Mainz / Zeichen am Wege / Verbindungsbild M. 1:200 *Signatur*	
Signatur_Autor	OH. Hajek	
Stempel/Plankopf	Stempel mit Initialen Hajek	
Anmerkungen		
Standort	Planschrank 2	



Signatur	HAJ_AP 029/15	
Autor	Otto Herbert Hajek	
Objektart	Planzeichnung	
Objekt	**Isometrien Gestaltungselemente Verbindungsbild (farbig angelegt)**	
Nr. Plan_WB/Motto		
Datum	/ / 1979–1980	
Maße/Maßstab	840 x 1190 mm	1:100; 1:50
Material_Technik	Deckfarbe und Faserschreiber auf Pause Signatur: Faserschreiber	
Beschriftung	Farbwege ZDF Mainz / Zeichen am Wege / Verbindungsbild – Ausschnitte Isometrien M. 1:50 links neben Stempel: *Signatur* / 1979–80 [Pause] im Stempel: *Signatur*	
Signatur_Autor	Hajek	
Stempel/Plankopf	Adress-Stempel Hajek [Pause], Stempel mit Initialen Hajek	
Anmerkungen	9 Forum Raumzeichen 13 Forum Lichtzeichen 14 Forum Brunnen 8 Eingangsbild Brunnen 15 Personaleingang Brunnen	
Standort	Planschrank 2	

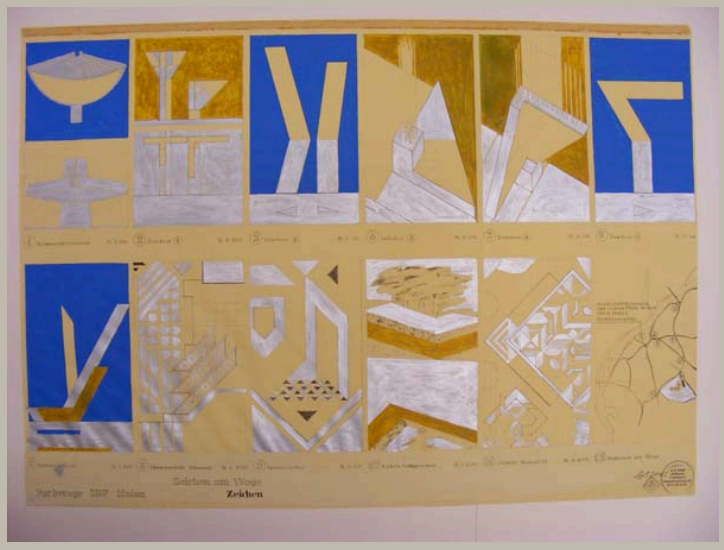


Signatur	HAJ_AP 029/16	
Autor	Otto Herbert Hajek	
Objektart	Plan	
Objekt	**Zusammenschau einzelner Zeichen und Gestaltungselemente (farbig angelegt)**	
Nr. Plan_WB/Motto		
Datum	/ / 1979–1980	
Maße/Maßstab	838 x 1186 mm	1:200; 1:100; 1:50
Material_Technik	Deckfarbe und Faserschreiber auf Pause Signatur: Faserstift	
Beschriftung	Farbwege ZDF Mainz / Zeichen am Wege / Zeichen links neben Stempel: *Signatur* / 1979–80 [Pause], darüber: *Signatur*	
Signatur_Autor	Hajek	
Stempel/Plankopf	Adress-Stempel Hajek [Pause], Stempel mit Initialien Hajek	
Anmerkungen	1 Sonnenuhrbrunnen 2 Zeichen 1 3 Zeichen 2 4 Zeichen 3 5 Zeichen 4	
Standort	Planschrank 2	




Signatur	HAJ_AP 029/17	
Autor	Otto Herbert Hajek	
Objektart	Plan	
Objekt	**Aufsicht Meridiansplatz mit Sonnenuhrbrunnen; Ansichten Sonnenuhrbrunnen (farbig angelegt)**	
Nr. Plan_WB/Motto		
Datum	/ / 1979–1980	
Maße/Maßstab	840 x 1190 mm	1:50
Material_Technik	Deckfarbe und Faserschreiber auf Pause Signatur: Faserschreiber	
Beschriftung	Farbwege ZDF Mainz / Zeichen am Wege / Sonnenuhrbrunnen – Meridiansplatz M. 1:50 links neben Stempel: *Signatur* / 1979–80 [Pause], darüber: *Signatur*	
Signatur_Autor	H. Hajek	
Stempel/Plankopf	Adress-Stempel Hajek [Pause]	
Anmerkungen		
Standort	Planschrank 2	




Signatur	HAJ_AP 029/18	
Autor	Otto Herbert Hajek	
Objektart	Planzeichnung	
Objekt	**Ansicht und Aufsicht Landschaftszeichen A, Lageplan mit Angaben zur Position des Zeichens (farbig angelegt)**	
Nr. Plan_WB/Motto		
Datum	/ / 1979–1980	
Maße/Maßstab	834 x 1187 mm	1:1000; 1:200
Material_Technik	Deckfarbe und Faserschreiber auf Pause	
Beschriftung	Farbwege ZDF Mainz / Zeichen am Wege / Landschaftszeichen A M 1:200 links neben Stempel: *Signatur* [Pause], darüber: *Signatur*	
Signatur_Autor	Hajek	
Stempel/Plankopf	Adress-Stempel Hajek [Pause], Stempel mit Initialen Hajek	
Anmerkungen		
Standort	Planschrank 2	

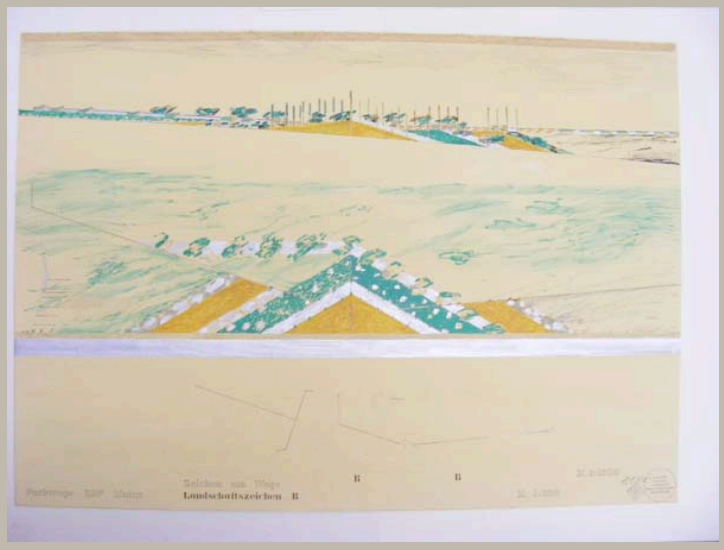


Signatur	HAJ_AP 029/19
Autor	Otto Herbert Hajek
Objektart	Planzeichnung
Objekt	**Ansicht und Aufsicht Landschaftszeichen B, Lageplan mit Angaben zur Position des Zeichens (farbig angelegt)**
Nr. Plan_WB/Motto	
Datum	/ /
Maße/Maßstab	840 x 1188 mm; 1:1000; 1:200
Material_Technik	Deckfarbe und Faserschreiber auf Pause
Beschriftung	Farbwege ZDF Mainz / Zeichen am Wege / Landschaftszeichen B M. 1:200 / M. 1:1000 links neben Stempel: *Signatur*
Signatur_Autor	Hajek
Stempel/Plankopf	Adress-Stempel Hajek, Stempel mit Initialen Hajek
Anmerkungen	
Standort	Planschrank 2

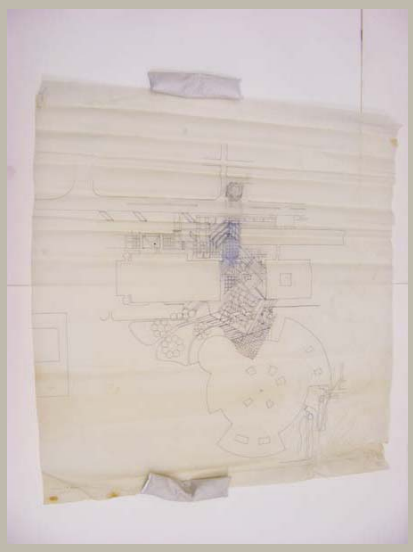

Signatur	HAJ_AP 029/20
Autor	Otto Herbert Hajek
Objektart	Vorzeichnung
Objekt	**Aufsicht Verbindungsbild**
Nr. Plan_WB/Motto	
Datum	/ /
Maße/Maßstab	900 x 830 mm
Material_Technik	Faserschreiber, Tusche und Bleistift auf Transparent
Beschriftung	
Signatur_Autor	
Stempel/Plankopf	
Anmerkungen	
Standort	Planschrank 2

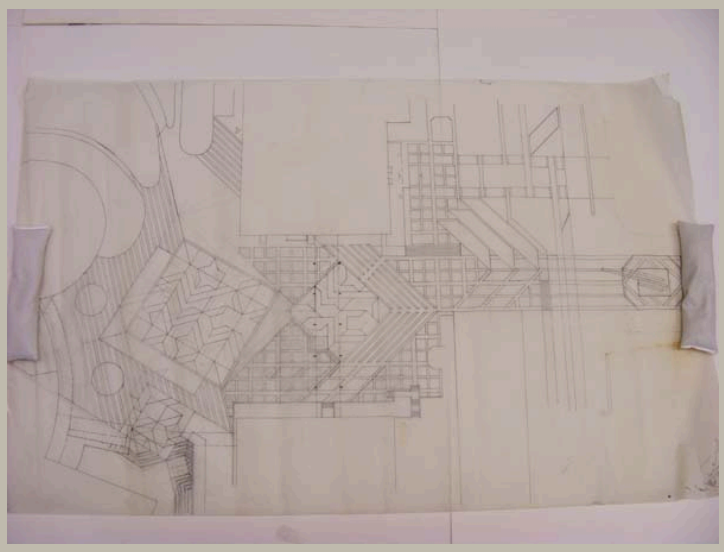


Signatur	HAJ_AP 029/21
Autor	Otto Herbert Hajek
Objektart	Vorzeichnung
Objekt	**Aufsicht Verbindungsbild**
Nr. Plan_WB/Motto	
Datum	/ /
Maße/Maßstab	655 x 1058 mm
Material_Technik	Tusche und Bleistift auf Transparent
Beschriftung	
Signatur_Autor	
Stempel/Plankopf	
Anmerkungen	
Standort	Planschrank 2

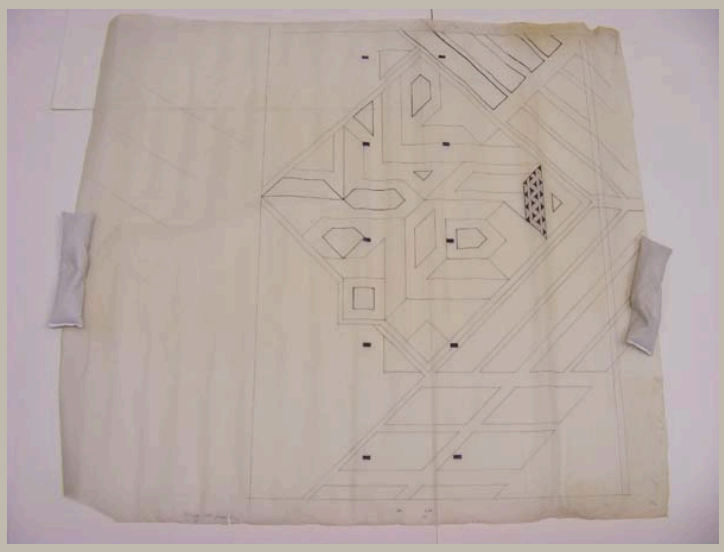


Signatur	HAJ_AP 029/22
Autor	Otto Herbert Hajek
Objektart	Vorzeichnung
Objekt	**Aufsicht Ausschnitt Verbindungsbild**
Nr. Plan_WB/Motto	
Datum	/ /
Maße/Maßstab	905 x 1000 mm
Material_Technik	Tusche und Bleistift auf Transparent
Beschriftung	
Signatur_Autor	
Stempel/Plankopf	
Anmerkungen	
Standort	Modellregal 5/2 (Planrolle)



Signatur	HAJ_AP 029/23
Autor	Otto Herbert Hajek
Objektart	Skizze
Objekt	**Aufsicht Ausschnitt Verbindungsbild**
Nr. Plan_WB/Motto	
Datum	/ /
Maße/Maßstab	180 x 300 mm
Material_Technik	Faserschreiber und Tusche auf Transparent
Beschriftung	Platz vor Kantine
Signatur_Autor	
Stempel/Plankopf	Adress-Stempel Hajek 2
Anmerkungen	
Standort	Planschrank 2

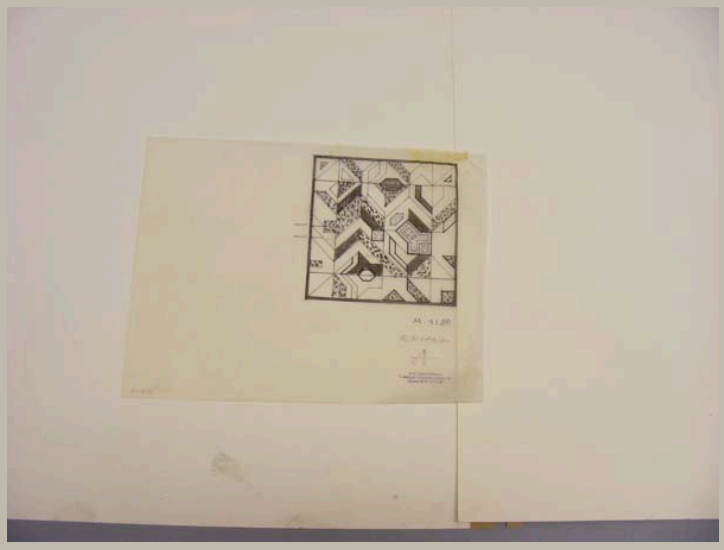


Signatur	HAJ_AP 029/24	
Autor	Otto Herbert Hajek	
Objektart	Skizze	
Objekt	**Aufsicht Ausschnitt Verbindungsbild**	
Nr. Plan_WB/Motto		
Datum	/ /	
Maße/Maßstab	293 x 385 mm	1:20
Material_Technik	Faserschreiber und Tusche auf Transparent	
Beschriftung	Eingang A	
Signatur_Autor		
Stempel/Plankopf	Adress-Stempel Hajek 2	
Anmerkungen	Beschriftung und Stempel spiegelverkehrt auf Rückseite	
Standort	Planschrank 2	

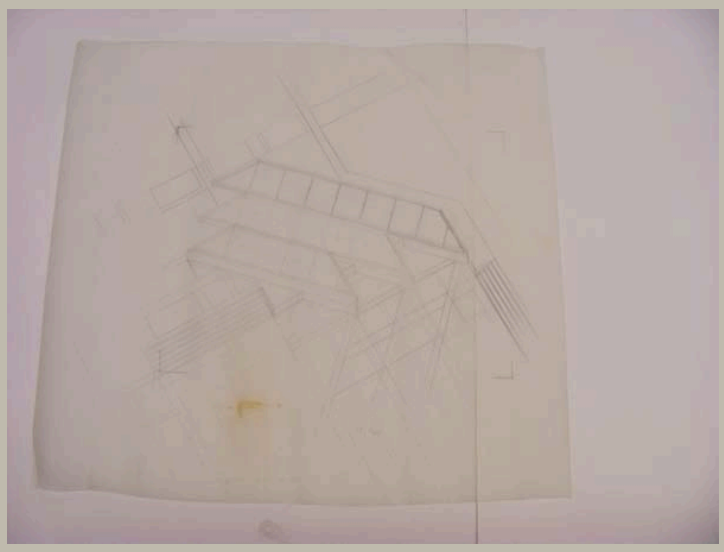


Signatur	HAJ_AP 029/25	
Autor	Otto Herbert Hajek	
Objektart	Vorzeichnung	
Objekt	**Isometrie Eingangsbild Brunnen**	
Nr. Plan_WB/Motto		
Datum	/ /	
Maße/Maßstab	610 x 658 mm	1:200
Material_Technik	Bleistift auf Transparent	
Beschriftung		
Signatur_Autor		
Stempel/Plankopf		
Anmerkungen		
Standort	Planschrank 2	




Signatur	HAJ_AP 029/26	
Autor	Otto Herbert Hajek	
Objektart	Vorzeichnung	
Objekt	**Isometrie Forum Raumzeichen**	
Nr. Plan_WB/Motto		
Datum	/ /	
Maße/Maßstab	560 x 557 mm	1:100
Material_Technik	Bleistift auf Transparent	
Beschriftung		
Signatur_Autor		
Stempel/Plankopf		
Anmerkungen		
Standort	Planschrank 2	

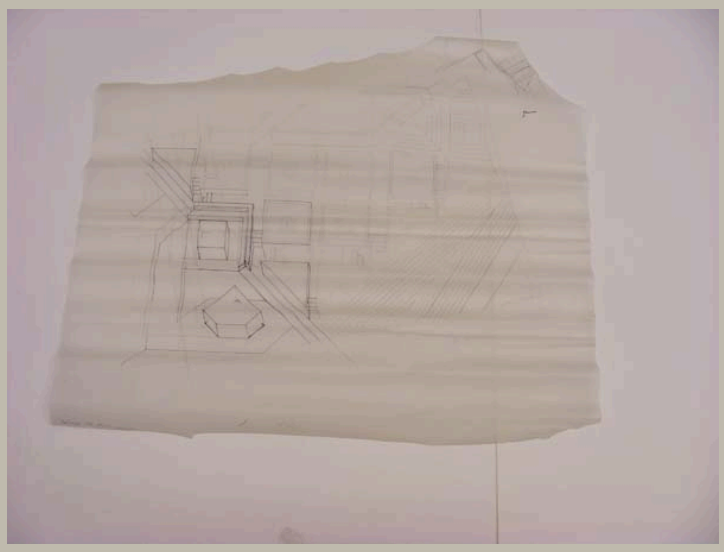


Signatur	HAJ_AP 029/27	
Autor	Otto Herbert Hajek	
Objektart	Vorzeichnung	
Objekt	**Isometrie Forum Brunnen**	
Nr. Plan_WB/Motto		
Datum	/ /	
Maße/Maßstab	560 x 560 mm	1:50
Material_Technik	Tusche und Bleistift auf Transparent	
Beschriftung		
Signatur_Autor		
Stempel/Plankopf		
Anmerkungen		
Standort	Planschrank 2	

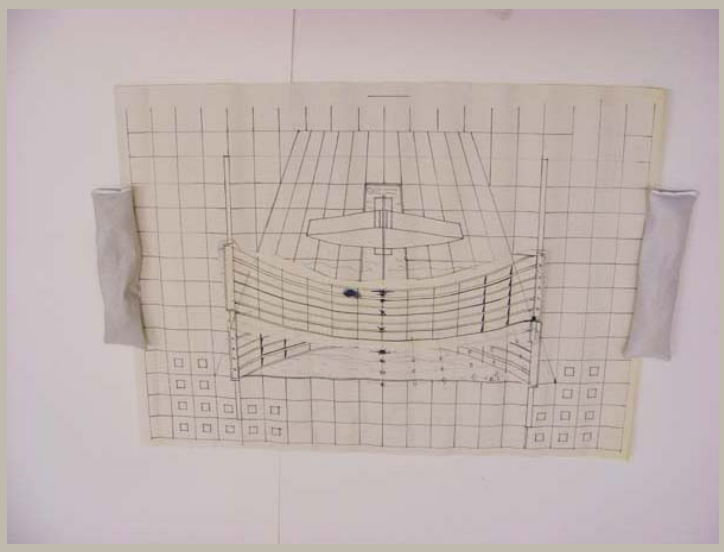


Signatur	HAJ_AP 029/28
Autor	Otto Herbert Hajek
Objektart	Vorzeichnung
Objekt	**Aufsicht Sonnenuhrbrunnen**
Nr. Plan_WB/Motto	
Datum	/ /
Maße/Maßstab	455 x 630 mm
Material_Technik	Pause, aufgeklebt auf Pause Eintragungen: Faserstift
Beschriftung	
Signatur_Autor	
Stempel/Plankopf	
Anmerkungen	
Standort	Planschrank 2

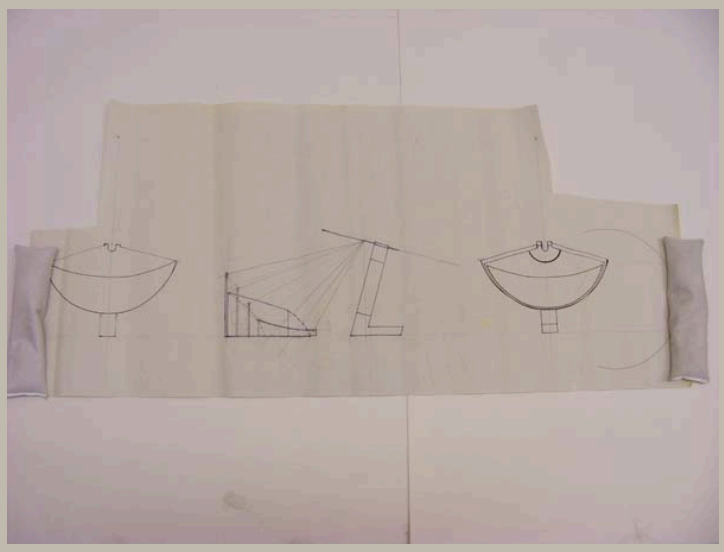


Signatur	HAJ_AP 029/29
Autor	Otto Herbert Hajek
Objektart	Vorzeichnung
Objekt	**Ansichten Sonnenuhrbrunnen**
Nr. Plan_WB/Motto	
Datum	/ /
Maße/Maßstab	410 x 910 mm
Material_Technik	Bleistift auf Pause
Beschriftung	
Signatur_Autor	
Stempel/Plankopf	
Anmerkungen	
Standort	Planschrank 2

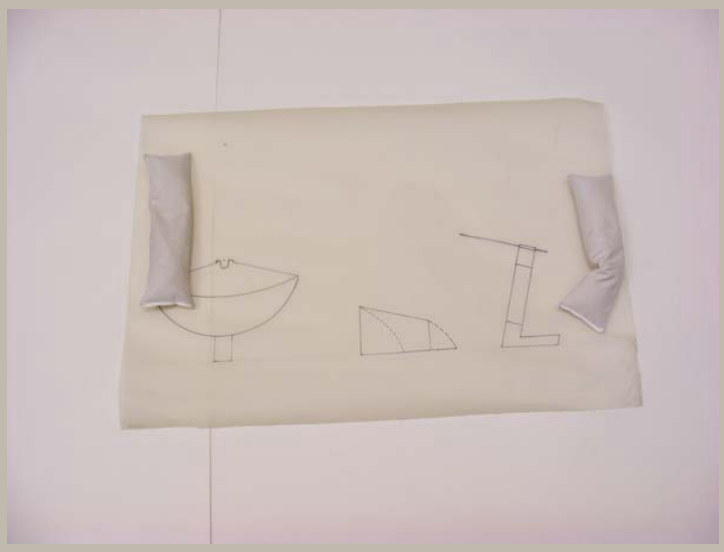


Signatur	HAJ_AP 029/30
Autor	Otto Herbert Hajek
Objektart	Vorzeichnung
Objekt	**Ansichten Sonnenuhrbrunnen**
Nr. Plan_WB/Motto	
Datum	/ /
Maße/Maßstab	410 x 600 mm
Material_Technik	Faserstift und Bleistift auf Transparent
Beschriftung	
Signatur_Autor	
Stempel/Plankopf	
Anmerkungen	
Standort	Planschrank 2

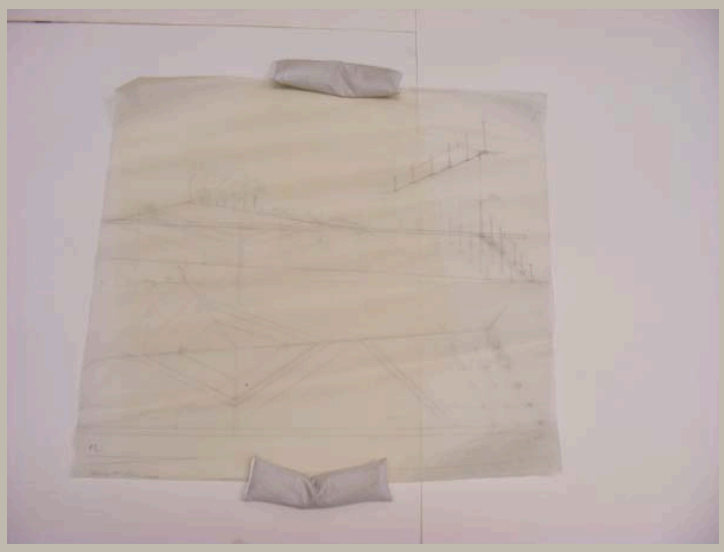


Signatur	HAJ_AP 029/31
Autor	Otto Herbert Hajek
Objektart	Vorzeichnung
Objekt	**Ansicht, Schnitt und Aufsicht Landschaftszeichen A**
Nr. Plan_WB/Motto	
Datum	/ /
Maße/Maßstab	600 x 650 mm 1:200
Material_Technik	Bleistift auf Transparent
Beschriftung	
Signatur_Autor	
Stempel/Plankopf	
Anmerkungen	
Standort	Planschrank 2

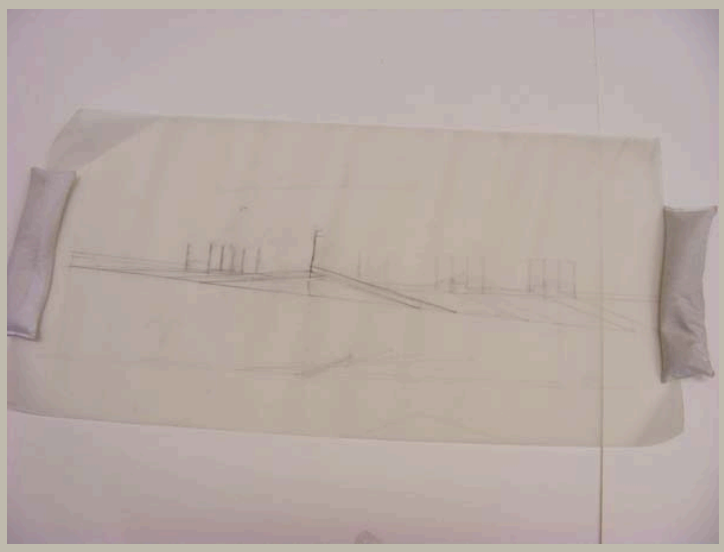


Signatur	HAJ_AP 029/32	
Autor	Otto Herbert Hajek	
Objektart	Vorzeichnung	
Objekt	**Ansicht Landschaftszeichen B**	
Nr. Plan_WB/Motto		
Datum	/ /	
Maße/Maßstab	361 x 743 mm	1:50
Material_Technik	Bleistift auf Transparent	
Beschriftung		
Signatur_Autor		
Stempel/Plankopf		
Anmerkungen		
Standort	Planschrank 2	

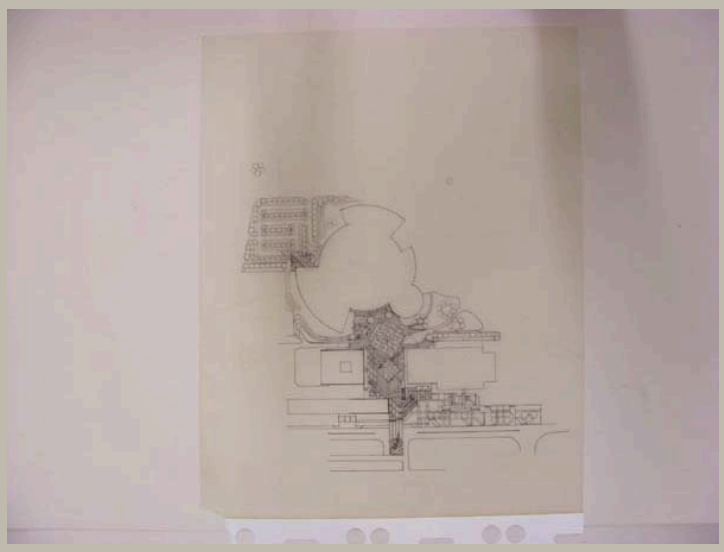


Signatur	HAJ_AP 029/33
Autor	Otto Herbert Hajek
Objektart	Plan
Objekt	**Lageplan mit Aufsicht Verbindungsbild**
Nr. Plan_WB/Motto	
Datum	/ /
Maße/Maßstab	622 x 491 mm
Material_Technik	Tusche auf Transparent
Beschriftung	
Signatur_Autor	
Stempel/Plankopf	
Anmerkungen	
Standort	Planschrank 3

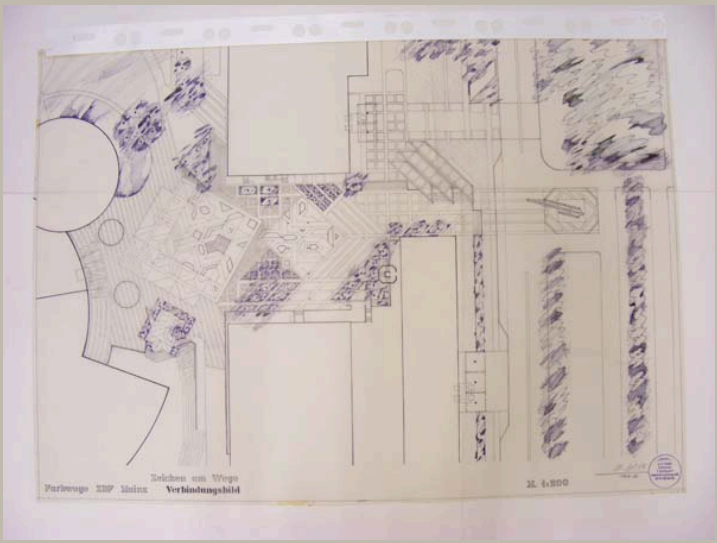


Signatur	HAJ_AP 029/34
Autor	Otto Herbert Hajek
Objektart	Plan
Objekt	**Aufsicht Verbindungsbild**
Nr. Plan_WB/Motto	
Datum	/ / 1979–1980
Maße/Maßstab	843 x 1199 mm — 1:200
Material_Technik	Tinte und Tusche auf Transparent Stempel
Beschriftung	Farbwege ZDF Mainz / Zeichen am Wege / Verbindungsbild M. 1:200 links neben Stempel: *Signatur* / 1979–80
Signatur_Autor	OH. Hajek
Stempel/Plankopf	Adress-Stempel Hajek
Anmerkungen	
Standort	Planschrank 3

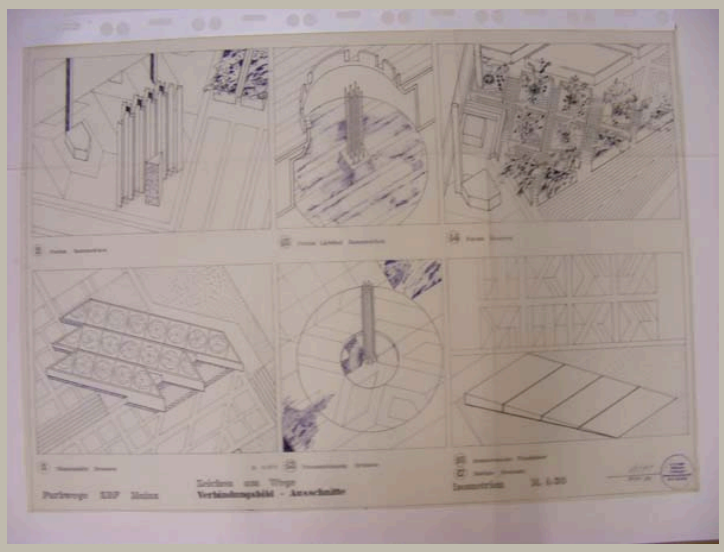


Signatur	HAJ_AP 029/35	
Autor	Otto Herbert Hajek	
Objektart	Plan	
Objekt	**Isometrien Gestaltungselemente Verbindungsbild**	
Nr. Plan_WB/Motto		
Datum	/ / 1979–1980	
Maße/Maßstab	839 x 1202 mm	1:50
Material_Technik	Faserstift, Tinte und Tusche auf Transparent Stempel	
Beschriftung	Farbwege ZDF Mainz / Zeichen am Wege / Verbindundungsbild – Ausschnitte Isometrien M. 1:50 links neben Stempel: *Signatur* / 1979–80	
Signatur_Autor	Hajek	
Stempel/Plankopf	Adress-Stempel Hajek	
Anmerkungen		
Standort	Planschrank 3	

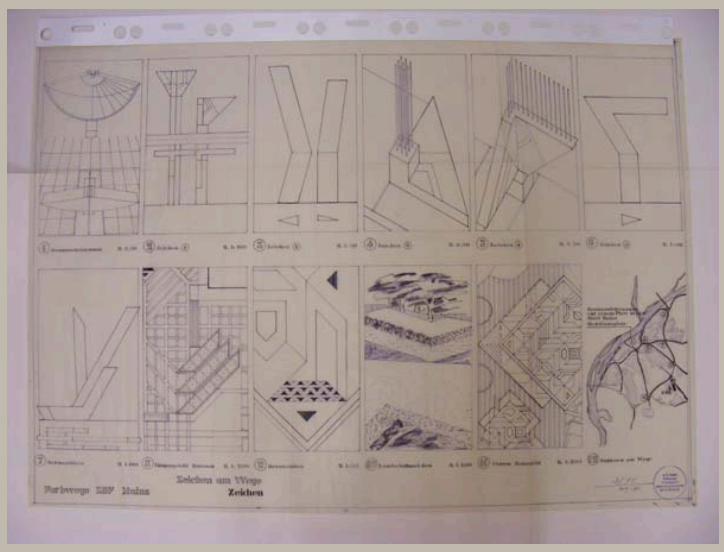


Signatur	HAJ_AP 029/36	
Autor	Otto Herbert Hajek	
Objektart	Plan	
Objekt	**Zusammenschau einzelner Zeichen und Gestaltungselemente**	
Nr. Plan_WB/Motto		
Datum	/ / 1979–1980	
Maße/Maßstab	847 x 1210 mm	1:200; 1:100; 1:50
Material_Technik	Faserstift, Tinte und Tusche auf Transparent Stempel	
Beschriftung	Farbwege ZDF Mainz / Zeichen am Wege / Zeichen links neben Stempel: *Signatur* / 1979–80	
Signatur_Autor	Hajek	
Stempel/Plankopf	Adress-Stempel Hajek	
Anmerkungen		
Standort	Planschrank 3	

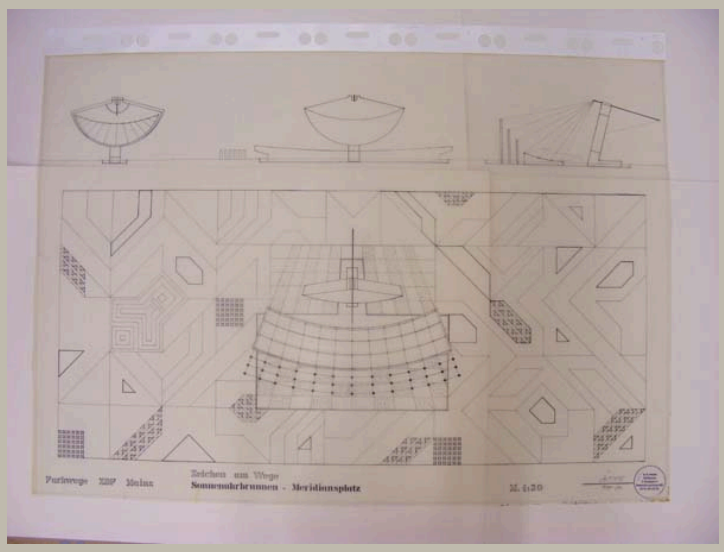


Signatur	HAJ_AP 029/37	
Autor	Otto Herbert Hajek	
Objektart	Plan	
Objekt	**Aufsicht Meridiansplatz mit Sonnenuhrbrunnen; Ansichten Sonnenuhrbrunnen**	
Nr. Plan_WB/Motto		
Datum	/ / 1979–1980	
Maße/Maßstab	837 x 1198 mm	1:50
Material_Technik	Tusche auf Transparent Stempel	
Beschriftung	Farbwege ZDF Mainz / Zeichen am Wege / Sonnenuhrbrunnen – Meridiansplatz M. 1:50 links neben Stempel: Hajek / 1979–80	
Signatur_Autor		
Stempel/Plankopf		
Anmerkungen		
Standort	Planschrank 3	

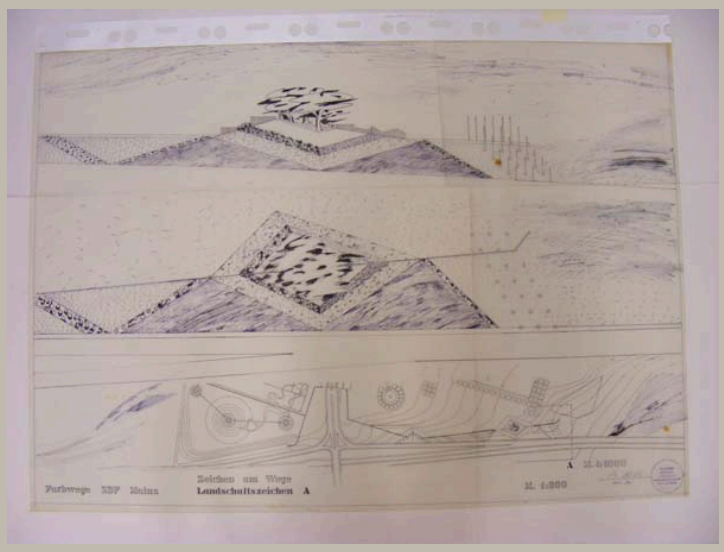


Signatur	HAJ_AP 029/38	
Autor	Otto Herbert Hajek	
Objektart	Plan	
Objekt	**Ansicht und Aufsicht Landschaftszeichen A, Lageplan mit Angaben zur Position des Zeichens**	
Nr. Plan_WB/Motto		
Datum	/ / 1979–1980	
Maße/Maßstab	850 x 1204 mm	1:200; 1:100
Material_Technik	Faserstift, Tinte und Tusche auf Transparent Stempel	
Beschriftung	Farbwege ZDF Mainz / Zeichen am Wege / Landschaftszeichen A M 1:200 links neben Stempel: *Signatur* / 1979–80	
Signatur_Autor	OH. Hajek	
Stempel/Plankopf	Adress-Stempel Hajek	
Anmerkungen		
Standort	Planschrank 3	

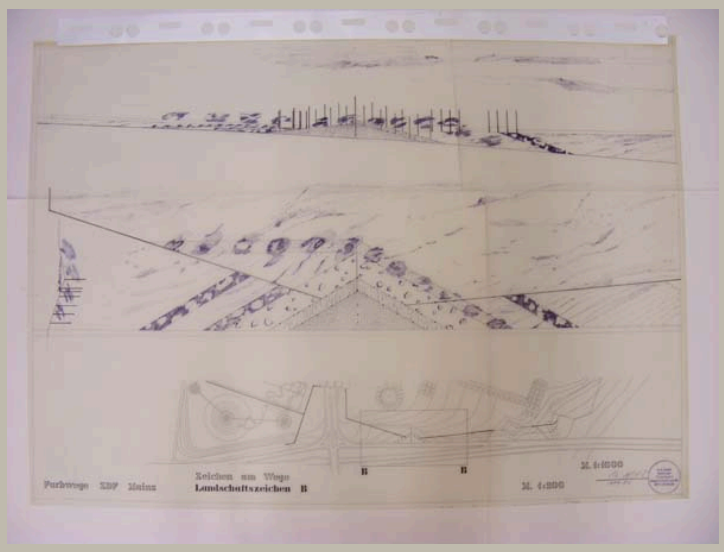


Signatur	HAJ_AP 029/39	
Autor	Otto Herbert Hajek	
Objektart	Plan	
Objekt	**Ansicht und Aufsicht Landschaftszeichen B, Lageplan mit Angaben zur Position des Zeichens**	
Nr. Plan_WB/Motto		
Datum	/ / 1979–1980	
Maße/Maßstab	844 x 1206 mm	1:200
Material_Technik	Faserstift, Tinte und Tusche auf Transparent Stempel	
Beschriftung	Farbwege ZDF Mainz / Zeichen am Wege / Landschaftszeichen B M. 1:200 / M. 1:1000 links neben Stempel: *Signatur* / 1979–80	
Signatur_Autor	OH. Hajek	
Stempel/Plankopf	Adress-Stempel Hajek	
Anmerkungen		
Standort	Planschrank 3	

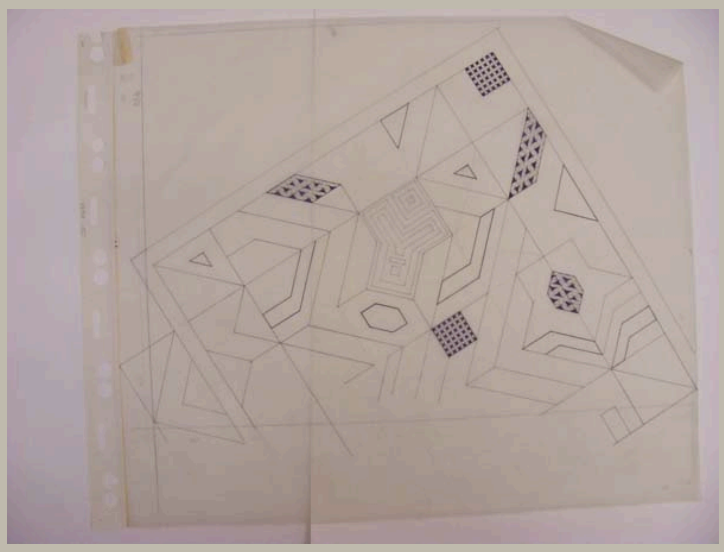


Signatur	HAJ_AP 029/40
Autor	Otto Herbert Hajek
Objektart	Vorzeichnung
Objekt	**Aufsicht Ausschnitt Verbindungsbild**
Nr. Plan_WB/Motto	
Datum	/ /
Maße/Maßstab	758 x 880 mm
Material_Technik	Faserstift, Tusche und Bleistift auf Transparent
Beschriftung	
Signatur_Autor	
Stempel/Plankopf	
Anmerkungen	
Standort	Planschrank 3

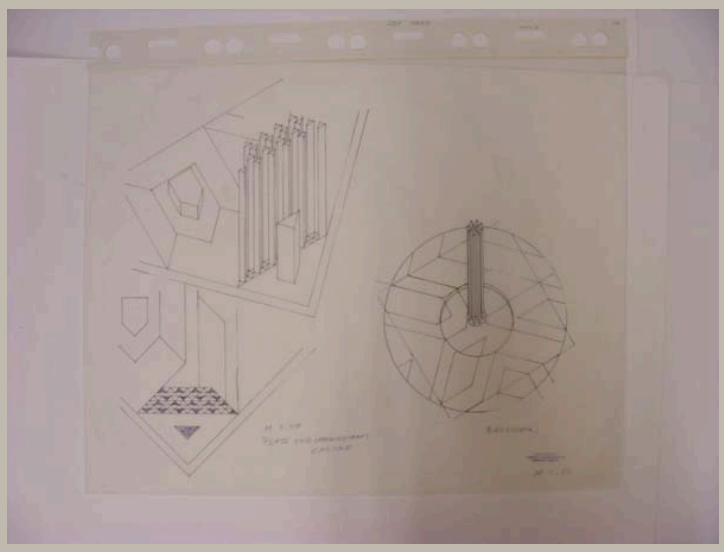


Signatur	HAJ_AP 029/41
Autor	Otto Herbert Hajek
Objektart	Vorzeichnung
Objekt	**Isometrie und Aufsicht Raumzeichen Forum; Isometrie Brunnen Personaleingang**
Nr. Plan_WB/Motto	
Datum	/ /
Maße/Maßstab	599 x 749 mm | 1:50
Material_Technik	Tusche und Tinte auf Transparent
Beschriftung	links: M 1:50 / Platz vor Gemeinschaft / Kantine rechts: Brunnen / M 1:50
Signatur_Autor	
Stempel/Plankopf	Adress-Stempel Hajek
Anmerkungen	
Standort	Planschrank 3

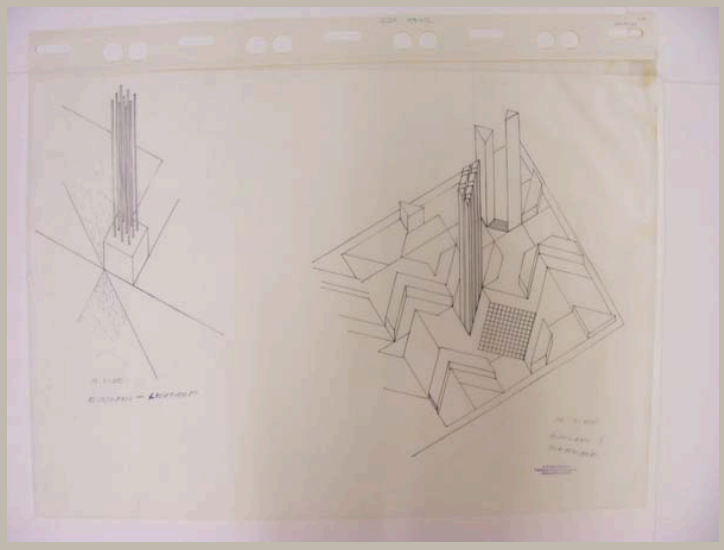


Signatur	HAJ_AP 029/42	
Autor	Otto Herbert Hajek	
Objektart	Vorzeichnung	
Objekt	**Isometrie Zeichen Eingang Lichthof; Isometrie Eingang Innenhof**	
Nr. Plan_WB/Motto		
Datum	/ /	
Maße/Maßstab	544 x 749 mm	1:100; 1:50
Material_Technik	Tusche und Tinte auf Transparent	
Beschriftung	links: M 1:50 / Eingang - Lichthof rechts: M 1:100 / Eingang ? / Lichthof	
Signatur_Autor		
Stempel/Plankopf	Adress-Stempel Hajek	
Anmerkungen		
Standort	Planschrank 3	

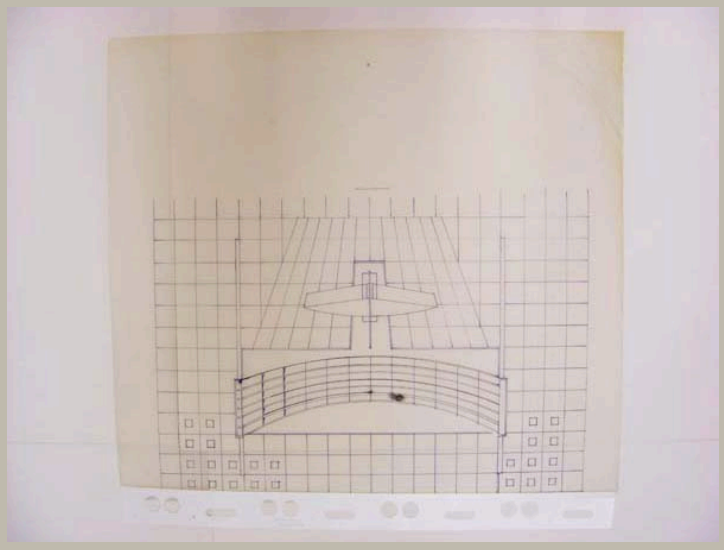


Signatur	HAJ_AP 029/43
Autor	Otto Herbert Hajek
Objektart	Zeichnung
Objekt	**Aufsicht Sonnenuhrbrunnen**
Nr. Plan_WB/Motto	
Datum	/ /
Maße/Maßstab	647 x 718 mm
Material_Technik	Tinte, Tusche und Bleistift auf Transparent
Beschriftung	
Signatur_Autor	
Stempel/Plankopf	
Anmerkungen	
Standort	Planschrank 3

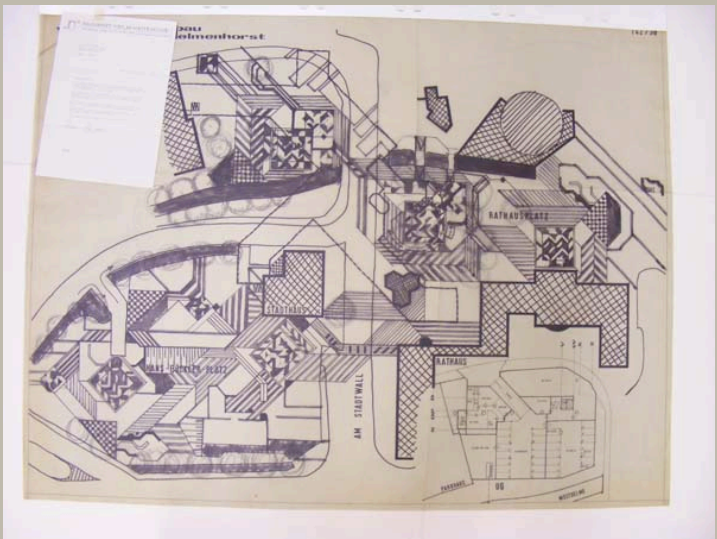


Signatur	HAJ_AP 030/01
Autor	Otto Herbert Hajek
Objektart	Plan
Objekt	**Lageplan mit Platz- und Freiraumartikulation**
Nr. Plan_WB/Motto	
Datum	/ /
Maße/Maßstab	850 x 1128 mm
Material_Technik	Mutterpause
Beschriftung	Verwaltungsneubau / Delmenhorst / Platz- u. Freiraum Artikulation
Signatur_Autor	
Stempel/Plankopf	
Anmerkungen	
Standort	Planschrank 3

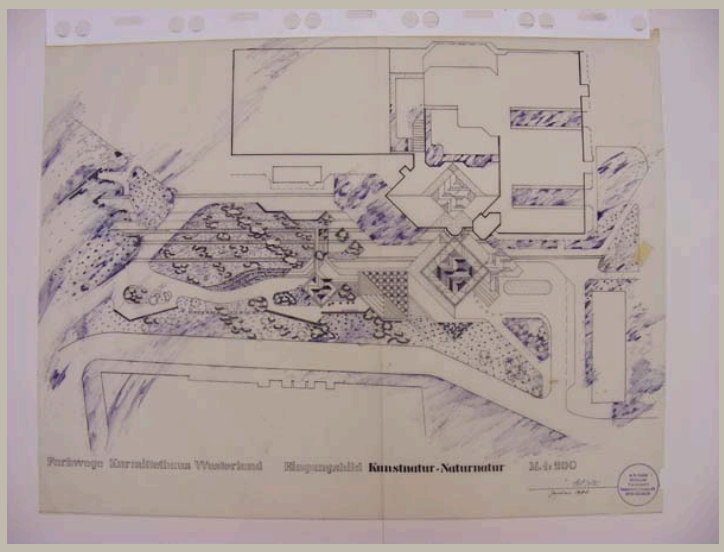


Signatur	HAJ_AP 031/01
Autor	Otto Herbert Hajek
Objektart	Plan
Objekt	**Lageplan mit Aufsicht Eingangsbild**
Nr. Plan_WB/Motto	
Datum	/ 01 / 1980
Maße/Maßstab	691 x 905 mm 1:200
Material_Technik	Faserstift, Tinte und Tusche auf Transparent
Beschriftung	Farbwege Kurmittelhaus Westerland Eingangsbild Kunstnatur Naturnatur M. 1:200 links neben Stempel: *Signatur* / Januar 1980
Signatur_Autor	Hajek
Stempel/Plankopf	Adress-Stempel Hajek
Anmerkungen	
Standort	Planschrank 3

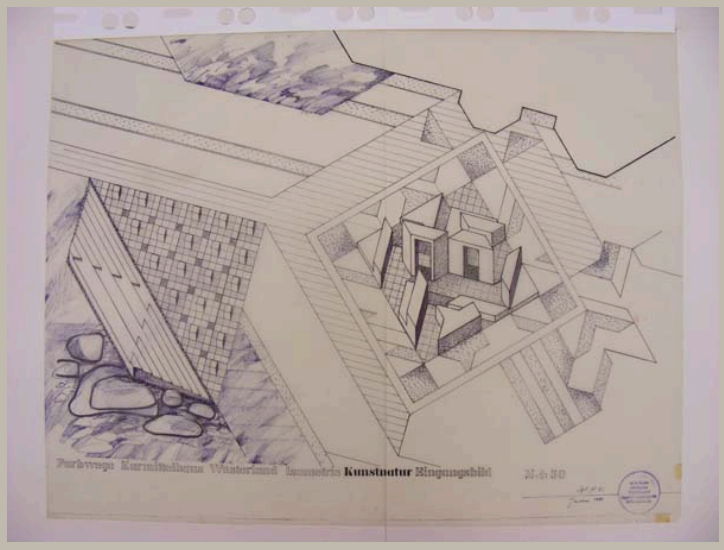


Signatur	HAJ_AP 031/02
Autor	Otto Herbert Hajek
Objektart	Plan
Objekt	**Isometrie Eingangsbild (Teilbereich)**
Nr. Plan_WB/Motto	
Datum	/ 01 / 1980
Maße/Maßstab	701 x 907 mm — 1:50
Material_Technik	
Beschriftung	Farbwege Kurmittelhaus Westerland Isometrie Kunstnatur Eingangsbild M. 1:50 links neben Stempel: *Signatur* / Januar 1980
Signatur_Autor	Hajek
Stempel/Plankopf	Adress-Stempel Hajek
Anmerkungen	
Standort	Planschrank 3

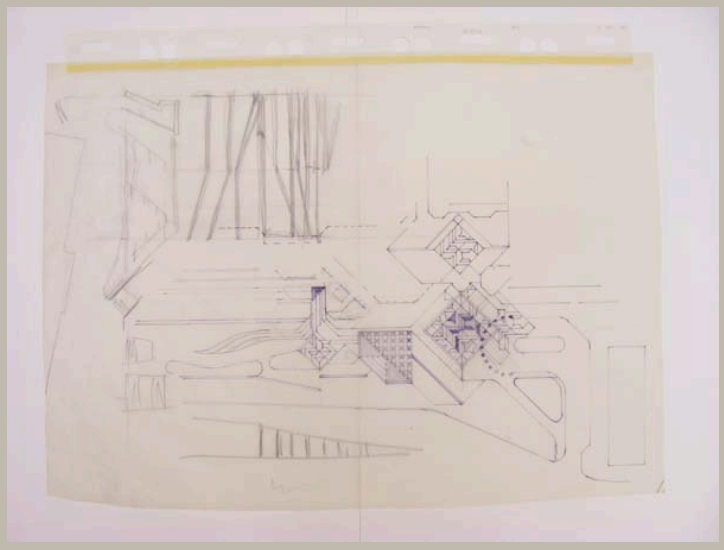


Signatur	HAJ_AP 031/03
Autor	Otto Herbert Hajek
Objektart	Skizze
Objekt	**Aufsicht Eingangsbild mit Details**
Nr. Plan_WB/Motto	
Datum	/ /
Maße/Maßstab	585 x 832 mm
Material_Technik	Tinte und Bleistift auf Transparent
Beschriftung	
Signatur_Autor	
Stempel/Plankopf	
Anmerkungen	
Standort	Planschrank 3

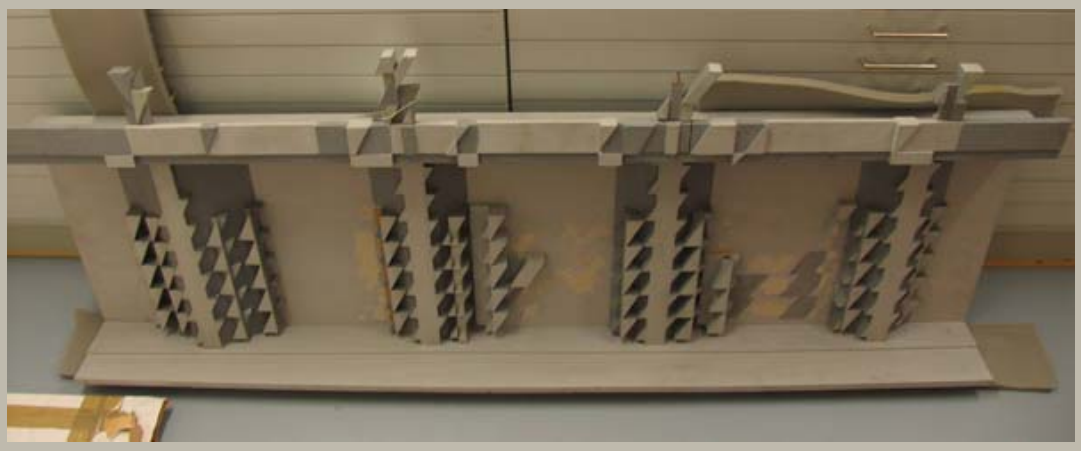

Signatur	HAJ_AP 032_m01 (P 536)
Autor	
Objektart	Modell
Objekt	**Teilabschnitt Stützwand (Raumrelief)**
Nr. Plan_WB/Motto	
Datum	/ /
Maße/Maßstab	70 x 183,8 x 18 cm
Material_Technik	Technik: – Holz, verleimt und gefasst, Metallstifte Material: – Konstruktion: Holz – Fassung: vermutl. Deckfarbe – Sonstiges: Die Metallstifte befinden sich in den vier auf dem Fries angebrachten Verzierungselementen.
Beschriftung	
Signatur_Autor	
Stempel/Plankopf	
Anmerkungen	
Standort	Modellregal 2/5

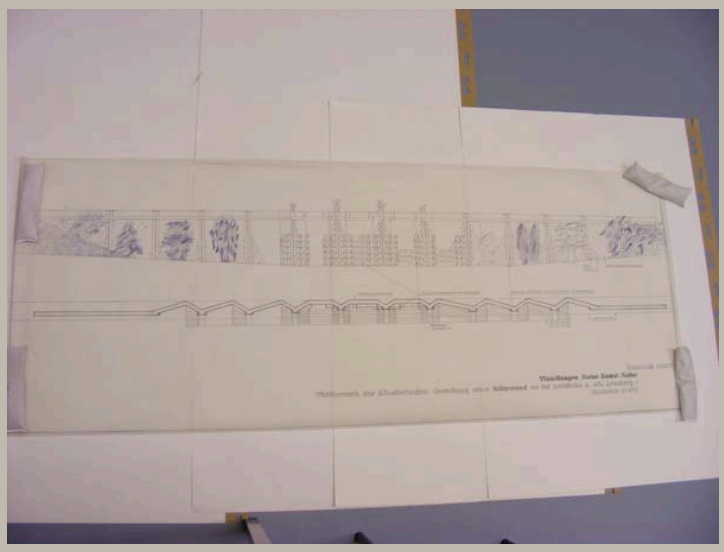


Signatur	HAJ_AP 032/01
Autor	Otto Herbert Hajek
Objektart	Plan
Objekt	**Ansicht und Aufsicht Stützwand**
Nr. Plan_WB/Motto	Kennzahl 141182
Datum	/ /
Maße/Maßstab	675 x 1735 mm 1:100
Material_Technik	Tusche und Faserschreiber auf Transparent Kennzahl: Tinte
Beschriftung	Kennzahl 141182 Wandlungen Natur-Kunst-Natur / Wettbewerb zur künstlerischen Gestaltung einer Stützwand an der Autobahn A 46, Arnsberg 1 / Maszstab 1:100
Signatur_Autor	
Stempel/Plankopf	
Anmerkungen	
Standort	Modellregal 5/2 (Planrolle)

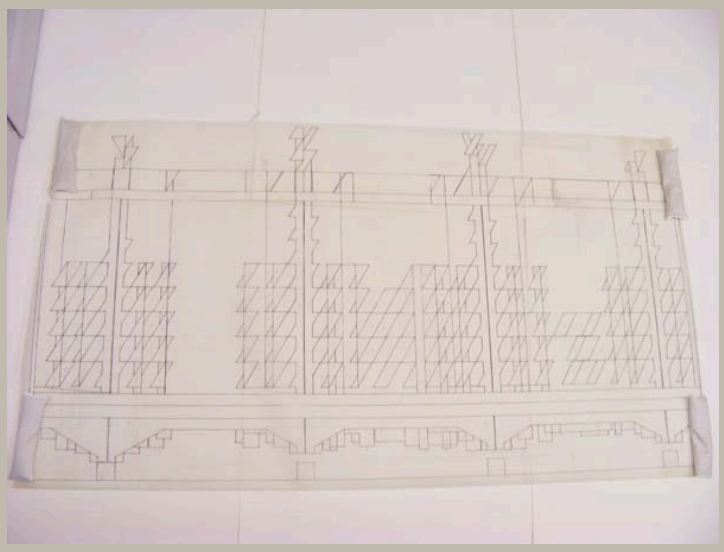


Signatur	HAJ_AP 032/02
Autor	Otto Herbert Hajek
Objektart	Plan
Objekt	**Ansicht und Aufsicht Teilabschnitt Stützwand**
Nr. Plan_WB/Motto	
Datum	/ /
Maße/Maßstab	905 x 1665 mm
Material_Technik	Tusche auf Transparent Eintragungen: Bleistift
Beschriftung	
Signatur_Autor	
Stempel/Plankopf	
Anmerkungen	
Standort	Modellregal 5/2 (Planrolle)


Signatur	HAJ_AP 032/03
Autor	Otto Herbert Hajek
Objektart	Skizzenmappe
Objekt	**Ansicht und Aufsicht Stützwand**
Nr. Plan_WB/Motto	
Datum	/ / 1982
Maße/Maßstab	mm
Material_Technik	Bleistift auf Transparent
Beschriftung	
Signatur_Autor	
Stempel/Plankopf	
Anmerkungen	Mappe mit 11 Skizzen
Standort	Planschrank 2

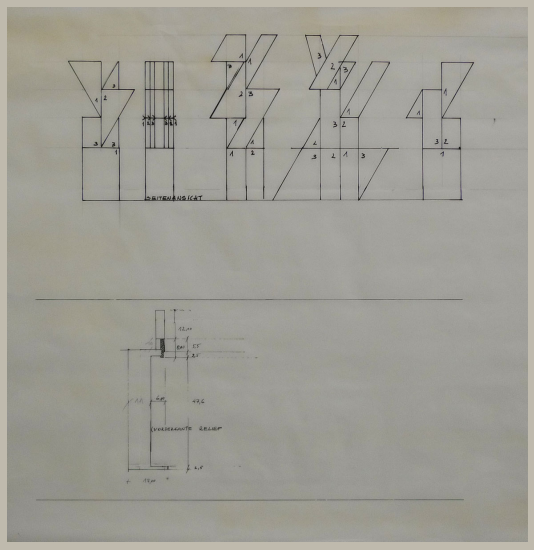


Signatur	HAJ_AP 032/04
Autor	Otto Herbert Hajek
Objektart	Plan
Objekt	**Ansichten „Bekrönungen“ Stützwand**
Nr. Plan_WB/Motto	
Datum	/ /
Maße/Maßstab	mm
Material_Technik	Tusche auf Transparent
Beschriftung	
Signatur_Autor	
Stempel/Plankopf	
Anmerkungen	
Standort	Planschrank 3

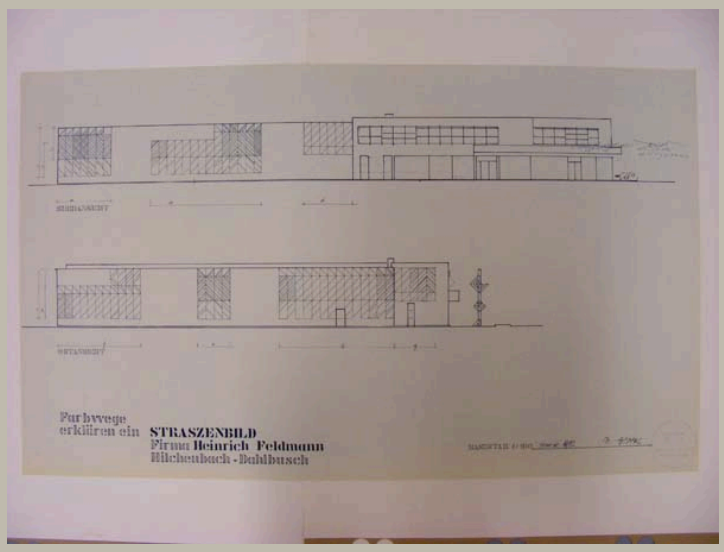


Signatur	HAJ_AP 033/01
Autor	Otto Herbert Hajek
Objektart	Plan
Objekt	**Süd- und Ostansicht Gebäude mit Wandbildern**
Nr. Plan_WB/Motto	
Datum	/ 02 / 1982
Maße/Maßstab	520 x 875 mm — 1:100
Material_Technik	Pause
Beschriftung	Farbwege erklären ein Straszenbild / Firma Heinrich Feldmann / Hilchenbach-Dahlbusch rechts: Masztab 1:100 Feber. 1982 *Signatur*
Signatur_Autor	OH. Hajek
Stempel/Plankopf	
Anmerkungen	
Standort	Planschrank 2

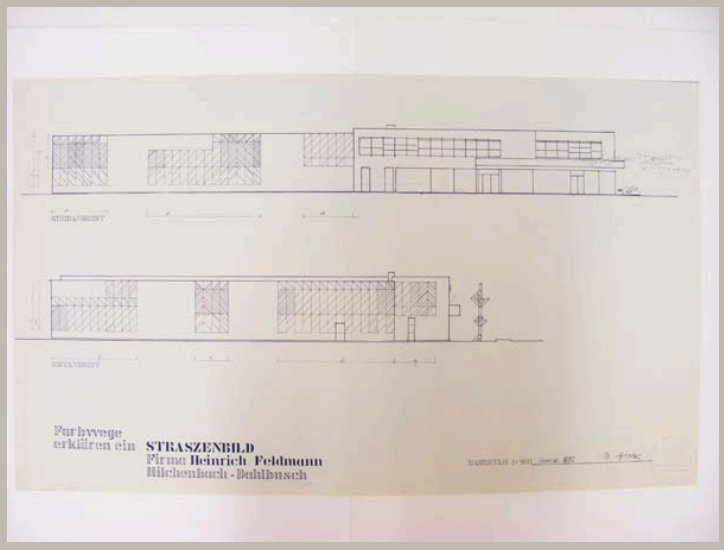


Signatur	HAJ_AP 033/02
Autor	Otto Herbert Hajek
Objektart	Plan
Objekt	**Süd- und Ostansicht Gebäude mit Wandbildern**
Nr. Plan_WB/Motto	
Datum	/ 02 / 1982
Maße/Maßstab	520 x 874 mm — 1:100
Material_Technik	Pause
Beschriftung	Farbwege erklären ein Straszenbild / Firma Heinrich Feldmann / Hilchenbach-Dahlbusch rechts: Masztab 1:100 Feber. 1982 *Signatur*
Signatur_Autor	OH. Hajek
Stempel/Plankopf	
Anmerkungen	
Standort	Planschrank 2

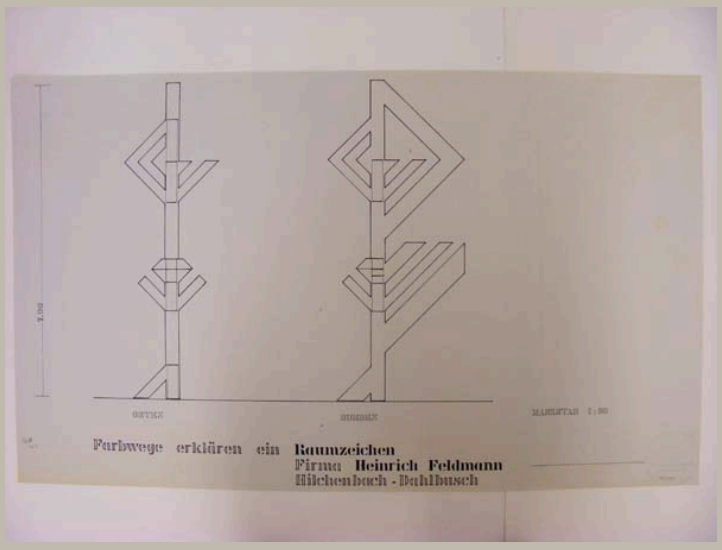

Signatur	HAJ_AP 033/03
Autor	Otto Herbert Hajek
Objektart	Plan
Objekt	**Ansichten Raumzeichen**
Nr. Plan_WB/Motto	
Datum	/ /
Maße/Maßstab	462 x 779 mm — 1:20
Material_Technik	Pause
Beschriftung	Farbwege erklären ein Raumzeichen / Firma Heinrich Feldmann / Hilchenbach-Dahlbusch
Signatur_Autor	
Stempel/Plankopf	Adress-Stempel Hajek
Anmerkungen	
Standort	Planschrank 2

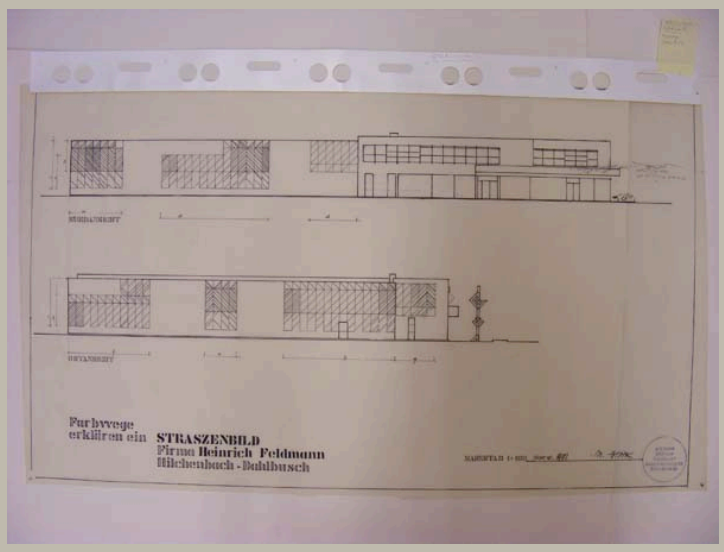

Signatur	HAJ_AP 033/04
Autor	Otto Herbert Hajek
Objektart	Plan
Objekt	**Süd- und Ostansicht Gebäude mit Wandbildern**
Nr. Plan_WB/Motto	
Datum	/ 02 / 1982
Maße/Maßstab	518 x 907 mm | 1:100
Material_Technik	Tusche auf Transparent Stempel
Beschriftung	Farbwege erklären ein Straszenbild / Firma Heinrich Feldmann / Hilchenbach-Dahlbusch rechts: Masztab 1:100 Febr. 1982 *Signatur*
Signatur_Autor	OH. Hajek
Stempel/Plankopf	Adress-Stempel Hajek
Anmerkungen	
Standort	Planschrank 3

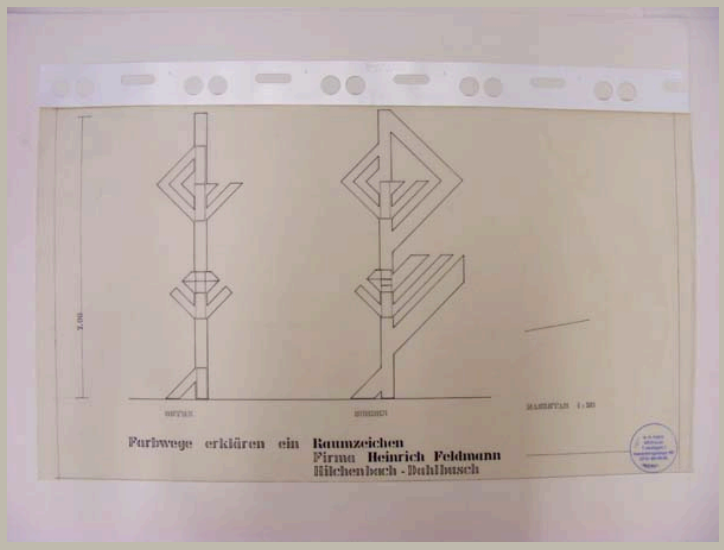

Signatur	HAJ_AP 033/05
Autor	Otto Herbert Hajek
Objektart	Plan
Objekt	**Ansichten Raumzeichen**
Nr. Plan_WB/Motto	
Datum	/ /
Maße/Maßstab	468 x 821 mm 1:20
Material_Technik	Tusche auf Transparent Stempel
Beschriftung	Farbwege erklären ein Raumzeichen / Firma Heinrich Feldmann / Hilchenbach-Dahlbusch
Signatur_Autor	
Stempel/Plankopf	Adress-Stempel Hajek
Anmerkungen	
Standort	Planschrank 3




Signatur	HAJ_AP 033/06
Autor	Otto Herbert Hajek
Objektart	Plan
Objekt	**Süd- und Ostansicht Gebäude mit Wandbildern (farbig angelegt)**
Nr. Plan_WB/Motto	
Datum	/ 02 / 1982
Maße/Maßstab	558 x 910 mm mit Rahmen
Material_Technik	Deckfarbe und Faserschreiber auf Pause
Beschriftung	Farbwege erklären ein Straszenbild / Firma Heinrich Feldmann / Hilchenbach-Dahlbusch rechts: Masztab 1:100 Feber. 1982 *Signatur*
Signatur_Autor	OH. Hajek
Stempel/Plankopf	Adress-Stempel Hajek
Anmerkungen	
Standort	Modellregal 4/2



Signatur	HAJ_AP 033/07
Autor	Otto Herbert Hajek
Objektart	Plan/Malerei
Objekt	**Wandbild**
Nr. Plan_WB/Motto	
Datum	/ /
Maße/Maßstab	5o x 119 cm
Material_Technik	Deckfarbe auf Papier, aufgeklebt auf Hartfaserplatte
Beschriftung	
Signatur_Autor	
Stempel/Plankopf	
Anmerkungen	
Standort	Modellregal 5/3

Signatur	HAJ_AP 034/01
Autor	Otto Herbert Hajek
Objektart	Skizzenmappe
Objekt	**Zeichen**
Nr. Plan_WB/Motto	
Datum	/ /
Maße/Maßstab	
Material_Technik	teilweise Bleistift auf Transparent, teilweise Bleistift und Faserstift auf Transparent
Beschriftung	
Signatur_Autor	
Stempel/Plankopf	
Anmerkungen	Mappe mit 13 Skizzen
Standort	Planschrank 2

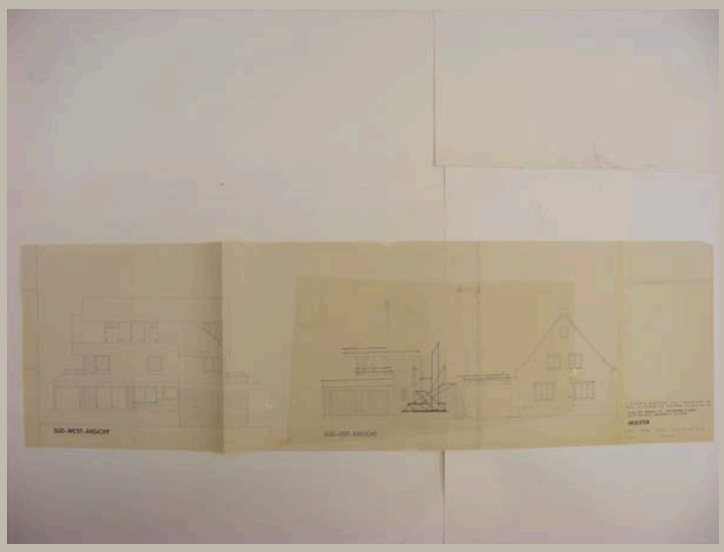

Signatur	HAJ_AP 034/02
Autor	Otto Herbert Hajek; JG Hanke
Objektart	Plan
Objekt	**Ansichten Haus Möller mit Zeichen**
Nr. Plan_WB/Motto	
Datum	/ /
Maße/Maßstab	381 x 1315 mm 1:50
Material_Technik	Bleistift und Faserstift auf Transparent, aufgeklebt auf Pause
Beschriftung	
Signatur_Autor	
Stempel/Plankopf	Plankopf JG Hanke
Anmerkungen	
Standort	Planschrank 2




Signatur	HAJ_AP 034/03
Autor	Otto Herbert Hajek
Objektart	Plan
Objekt	**Ansicht Haus Möller mit Zeichen**
Nr. Plan_WB/Motto	
Datum	/ 07 / 1983
Maße/Maßstab	312 x 608 mm | 1:10
Material_Technik	Pause
Beschriftung	Farbwege - Raumzeichen - Raumfinger. Haus E. M. Herford M=1:10, Juli 1983
Signatur_Autor	
Stempel/Plankopf	Adress-Stempel Hajek
Anmerkungen	
Standort	Planschrank 2




Signatur	HAJ_AP 034/04	
Autor	Otto Herbert Hajek	
Objektart	Plan	
Objekt	**Ansicht Haus Möller mit Zeichen**	
Nr. Plan_WB/Motto		
Datum	/ 07 / 1983	
Maße/Maßstab	332 x 607 mm	1:10
Material_Technik	Pause	
Beschriftung	Farbwege - Raumzeichen - Raumfinger. Haus E. M. Herford M=1:10, Juli 1983	
Signatur_Autor		
Stempel/Plankopf	Adress-Stempel Hajek	
Anmerkungen		
Standort	Planschrank 2	



Signatur	HAJ_AP 034/05
Autor	Otto Herbert Hajek
Objektart	Plan
Objekt	**Ansicht Haus Möller mit Zeichen**
Nr. Plan_WB/Motto	
Datum	/ 07 / 1983
Maße/Maßstab	333 x 609 mm | 1:10
Material_Technik	Pause
Beschriftung	Farbwege - Raumzeichen - Raumfinger. Haus E. M. Herford M=1:10, Juli 1983
Signatur_Autor	
Stempel/Plankopf	Adress-Stempel Hajek
Anmerkungen	
Standort	Planschrank 2

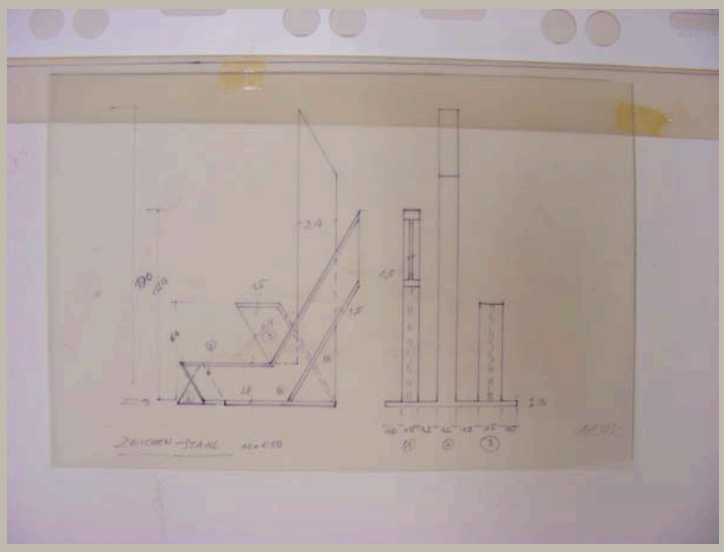


Signatur	HAJ_AP 034/06
Autor	Otto Herbert Hajek
Objektart	Zeichnung
Objekt	**Ansichten und Schnitt Zeichen**
Nr. Plan_WB/Motto	
Datum	/ /
Maße/Maßstab	258 x 385 mm — 1:10
Material_Technik	Tinte auf Transparent
Beschriftung	links unten: Zeichen – Stahl M=1:10 rechts unten: *Signatur*
Signatur_Autor	Hajek
Stempel/Plankopf	
Anmerkungen	
Standort	Planschrank 3

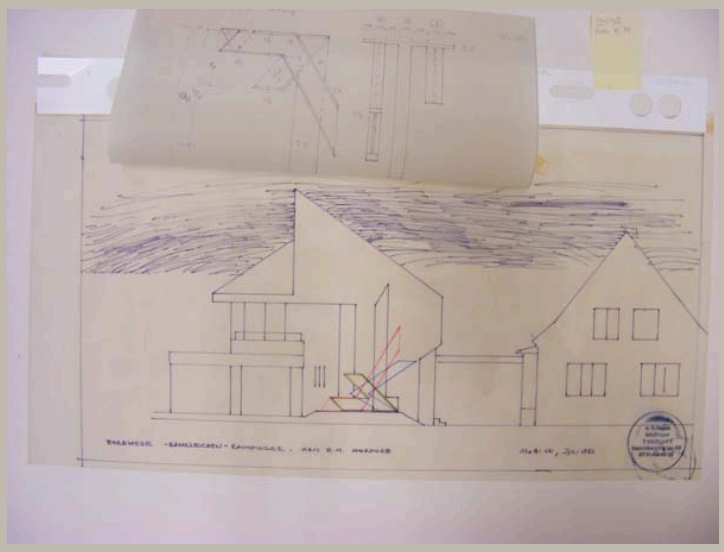


Signatur	HAJ_AP 034/07
Autor	Otto Herbert Hajek
Objektart	Plan
Objekt	**Ansicht Haus Möller mit Zeichen**
Nr. Plan_WB/Motto	
Datum	/ 07 / 1983
Maße/Maßstab	348 x 675 mm 1:10
Material_Technik	Faserstift und Tinte auf Transparent Stempel
Beschriftung	Farbwege - Raumzeichen - Raumfinger. Haus E. M. Herford M=1:10, Juli 1983
Signatur_Autor	
Stempel/Plankopf	Adress-Stempel Hajek
Anmerkungen	
Standort	Planschrank 3




Signatur	HAJ_AP 035/01
Autor	Otto Herbert Hajek
Objektart	Plan
Objekt	**Ansichten und Grundriss (farbig angelegt)**
Nr. Plan_WB/Motto	
Datum	/ 11 / 1983
Maße/Maßstab	600 x 949 mm
Material_Technik	Deckfarbe, Wachsmalstift und Bleistift auf Pause, darauf aufgeklebt: Papierstreifen Signatur: Bleistift
Beschriftung	oben: Die Kunst kündet von der Natur, sie kündet von der Sehnsucht des Menschen mittig: Wir wissen, dasz eine psychologische, eine den Menschen formende Kraft von der Gestalt seiner Umwelt ausgeht. *Signatur* / Nov. 83
Signatur_Autor	OH. Hajek
Stempel/Plankopf	
Anmerkungen	
Standort	Planschrank 2

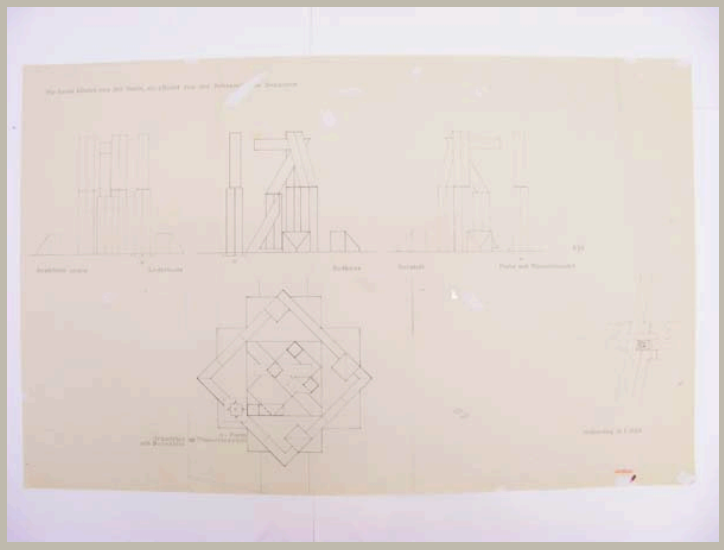


Signatur	HAJ_AP 035/02	
Autor	Otto Herbert Hajek	
Objektart	Plan	
Objekt	**Ansichten und Grundriss Zeichen; Lageplan**	
Nr. Plan_WB/Motto		
Datum	/ /	
Maße/Maßstab	688 x 1085 mm	1:500; 1:20
Material_Technik	Pause mit aufgeklebten Tesafilmstreifen	
Beschriftung	oben: Die Kunst kündet von der Natur, sie kündet von der Sehnsucht des Menschen *Signatur* / Nov. 83	
Signatur_Autor		
Stempel/Plankopf		
Anmerkungen	Plan abgerissen	
Standort	Planschrank 2	

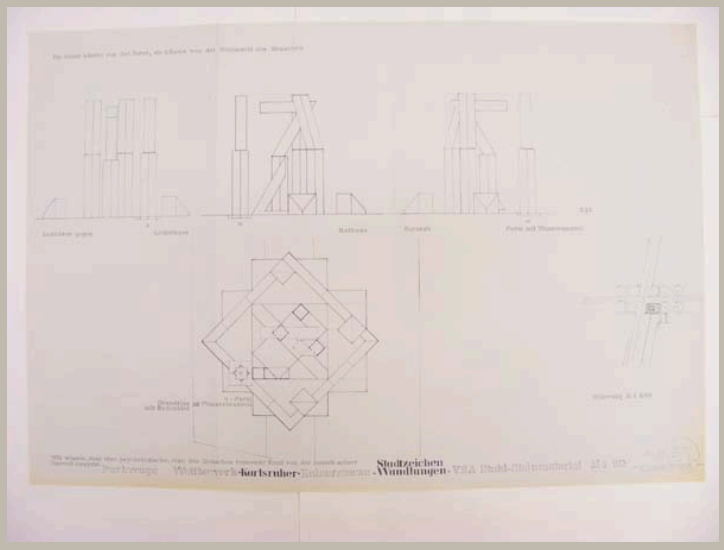


Signatur	HAJ_AP 035/03	
Autor	Otto Herbert Hajek	
Objektart	Plan	
Objekt	**Ansichten und Grundriss Zeichen; Lageplan**	
Nr. Plan_WB/Motto		
Datum	/ 11 / 1983	
Maße/Maßstab	737 x 1085 mm	1:500; 1:20
Material_Technik	Pause	
Beschriftung	oben: Die Kunst kündet von der Natur, sie kündet von der Sehnsucht des Menschen unten: Wir wissen, dasz eine psychologische, eine den Menschen formende Kraft von der Gestalt seiner / Umwelt ausgeht. Farbwege Wettbewerb Karlsruher Kaiserstrasse / - Stadtzeichen / Wandlungen - V2A Stahl - Steinmaterial M 1 20 links neben Stempel: *Signatur* / Nov. 83	
Signatur_Autor	OH. Hajek	
Stempel/Plankopf	Adress-Stempel Hajek	
Anmerkungen		
Standort	Planschrank 2	

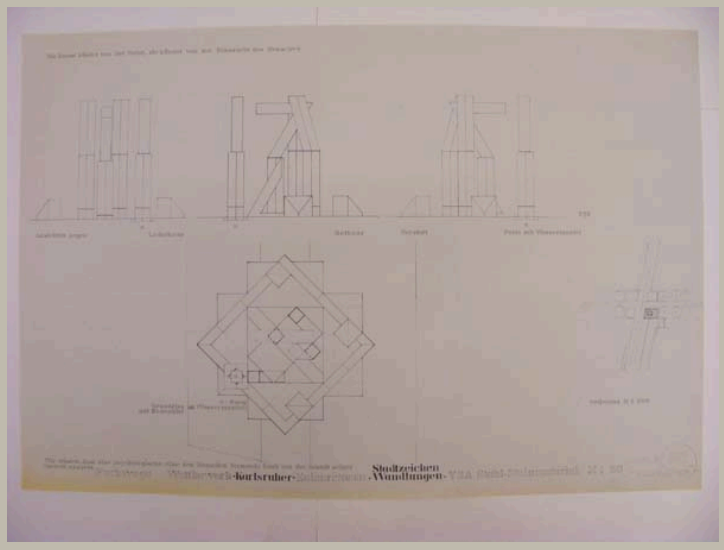


Signatur	HAJ_AP 035/04	
Autor	Otto Herbert Hajek	
Objektart	Plan	
Objekt	**Ansichten und Grundriss Zeichen, Lageplan**	
Nr. Plan_WB/Motto		
Datum	/ 11 / 1983	
Maße/Maßstab	734 x 1089 mm	1:500; 1:20
Material_Technik	Pause	
Beschriftung	oben: Die Kunst kündet von der Natur, sie kündet von der Sehnsucht des Menschen unten: Wir wissen, dasz eine psychologische, eine den Menschen formende Kraft von der Gestalt seiner / Umwelt ausgeht. Farbwege Wettbewerb Karlsruher Kaiserstrasse / - Stadtzeichen / Wandlungen - V2A Stahl - Steinmaterial M 1 20 links neben Stempel: *Signatur* / Nov. 83	
Signatur_Autor	OH. Hajek	
Stempel/Plankopf	Adress-Stempel Hajek	
Anmerkungen		
Standort	Planschrank 2	

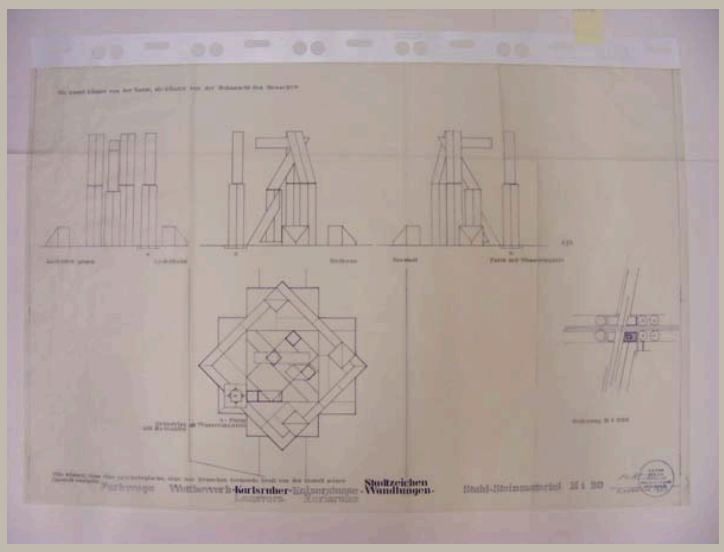


Signatur	HAJ_AP 035/05	
Autor	Otto Herbert Hajek	
Objektart	Plan	
Objekt	**Ansichten und Grundriss Zeichen; Lageplan**	
Nr. Plan_WB/Motto		
Datum	/ 11 / 1983	
Maße/Maßstab	734 x 1106 mm	1:20
Material_Technik	Tusche und Tinte auf Transparent	
Beschriftung	oben: Die Kunst kündet von der Natur, sie kündet von der Sehnsucht des Menschen unten: Wir wissen, dass eine psychologische, eine den Menschen formende Kraft von der Gestalt seiner / Umwelt ausgeht. Farbwege Wettbewerb Karlsruher / Le[be]nsvers. / Kaiserstrasse / Karlsruhe / Stadtzeichen / -Wandlungen- Stahl-Steinmaterial M 1 20 links neben Stempel: *Signatur* / November 83	
Signatur_Autor	OH. Hajek	
Stempel/Plankopf	Adress-Stempel Hajek	
Anmerkungen		
Standort	Planschrank 3	

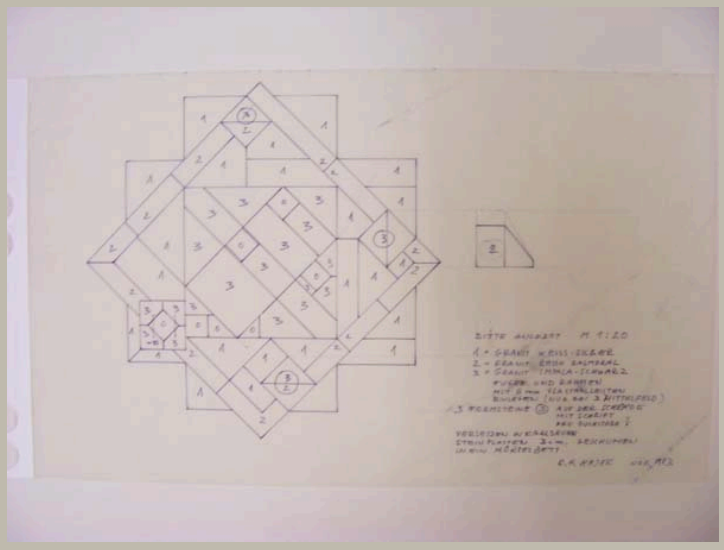

Signatur	HAJ_AP 035/06
Autor	Otto Herbert Hajek
Objektart	Plan
Objekt	**Grundriss mit Angaben zur Materialität des Bodenbelags**
Nr. Plan_WB/Motto	
Datum	/ 11 / 1983
Maße/Maßstab	317 x 536 mm | 1:20
Material_Technik	Tinte auf Transparent
Beschriftung	*Signatur* Nov. 1983
Signatur_Autor	O.H. Hajek
Stempel/Plankopf	
Anmerkungen	
Standort	Planschrank 3

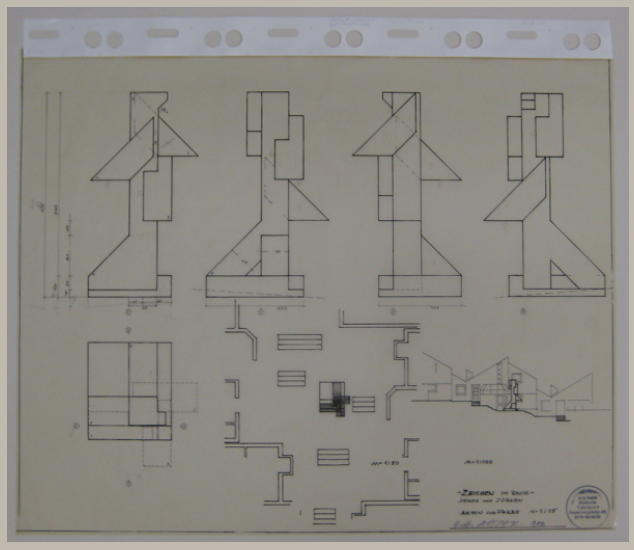


Signatur	HAJ_AP 036/01
Autor	Otto Herbert Hajek
Objektart	Plan
Objekt	**Ansichten und Aufsicht Zeichen; Lageplan**
Nr. Plan_WB/Motto	
Datum	/ / 1983
Maße/Maßstab	1:100; 1:50; 1:15
Material_Technik	Tusche auf Transparent Eintragunge: Bleistift Signatur: Tinte Stempel
Beschriftung	-Zeichen im Raum- / Sonja und Jürgen / Beton und Farbe M=1:15 *Signatur* 1983
Signatur_Autor	O.H. Hajek
Stempel/Plankopf	Adress-Stempel Hajek
Anmerkungen	
Standort	Planschrank 3

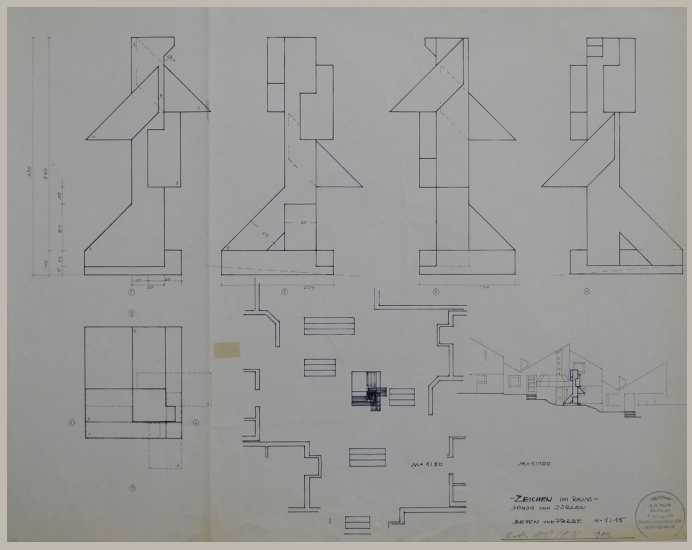


Signatur	HAJ_AP 036/02	
Autor	Otto Herbert Hajek	
Objektart	Plan	
Objekt	**Ansichten und Aufsicht Zeichen; Lageplan**	
Nr. Plan_WB/Motto		
Datum	/ / 1983	
Maße/Maßstab	675 x 840 mm	1:100; 1:50; 1:15
Material_Technik	Pause	
Beschriftung	-Zeichen im Raum- / Sonja und Jürgen / Beton und Farbe M=1:15 *Signatur* 1983	
Signatur_Autor	O.H. Hajek	
Stempel/Plankopf	Adress-Stempel Hajek	
Anmerkungen		
Standort	Planschrank 2	




Signatur	HAJ_AP 037/01	
Autor	Otto Herbert Hajek	
Objektart	Plan	
Objekt	**Gesamtlayout - Aufsicht Platz (farbig angelegt)**	
Nr. Plan_WB/Motto		
Datum	/ 06 / 1984	
Maße/Maßstab	914 x 1370 mm	1:100
Material_Technik	Deckfarbe und Faserschreiber auf Pause Eintragungen: Faserschreiber Signatur: OH. Hajek Stempel	
Beschriftung	Kunstwettbewerb / Museumspiazzetta / „Raumartikulation“ / Farbwege Zeichen / -Gesamtlayout- / M 1 100 / Juni 1984 / O.H. Hajek *Signatur*	
Signatur_Autor	OH. Hajek	
Stempel/Plankopf	Adress-Stempel Hajek	
Anmerkungen		
Standort	Modellregal 5/2 (Planrolle)	

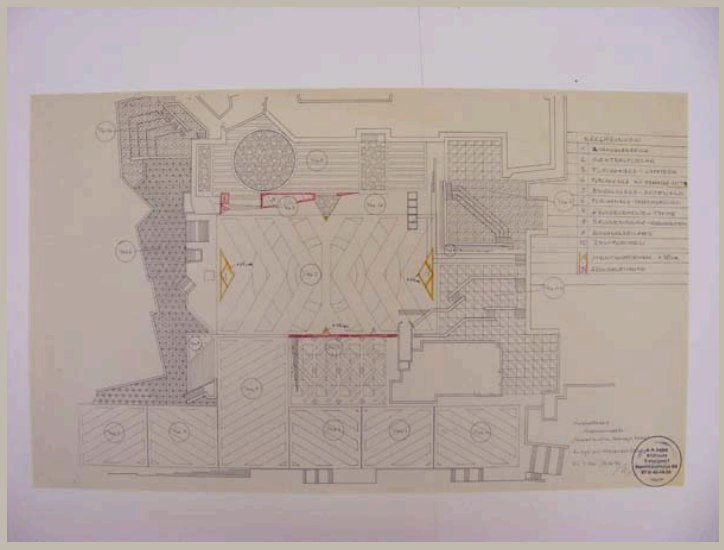


Signatur	HAJ_AP 037/02
Autor	Otto Herbert Hajek
Objektart	Plan
Objekt	**Gesamtlayout - Aufsicht Platz**
Nr. Plan_WB/Motto	
Datum	25 / 06 / 1984
Maße/Maßstab	473 x 787 mm | 1:200
Material_Technik	Pause Eintragungen: Faserschreiber Signatur: Tinte Stempel
Beschriftung	Kunstwettbewerb / -Museumspiazetta- / „Raumartikulation, Farbwege, Zeichen“ / Anlage zur Kostenschätzung / M=1:200 25.06.84 / *Signatur*
Signatur_Autor	OH. Hajek
Stempel/Plankopf	Adress-Stempel Hajek
Anmerkungen	
Standort	Planschrank 2

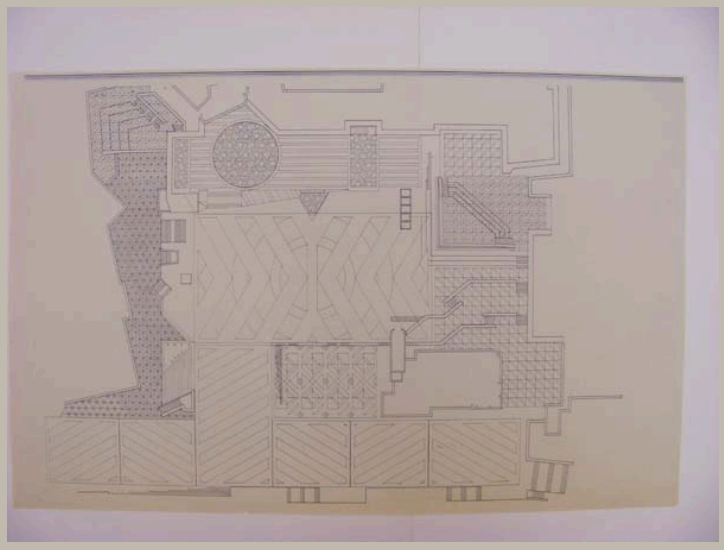


Signatur	HAJ_AP 037/03
Autor	Otto Herbert Hajek
Objektart	Plan
Objekt	**Gesamtlayout – Aufsicht Platz**
Nr. Plan_WB/Motto	
Datum	/ /
Maße/Maßstab	484 x 747 mm
Material_Technik	Pause Eintragungen: Bleistift
Beschriftung	
Signatur_Autor	
Stempel/Plankopf	
Anmerkungen	
Standort	Planschrank 2

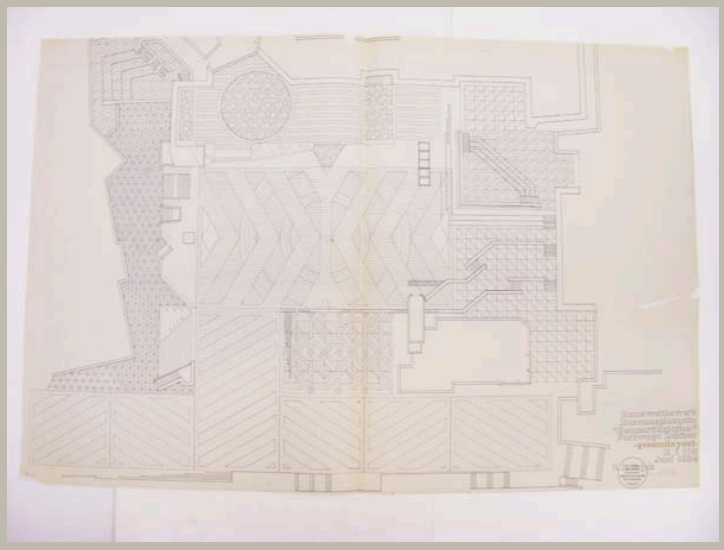


Signatur	HAJ_AP 037/04
Autor	Otto Herbert Hajek
Objektart	Plan
Objekt	**Gesamtlayout - Aufsicht Platz**
Nr. Plan_WB/Motto	
Datum	/ 06 / 1984
Maße/Maßstab	905 x 1363 mm | 1:100
Material_Technik	Pause Eintragungen: Fasersschreiber Signatur: Tinte Stempel
Beschriftung	Kunstwettbewerb / Museumspiazzetta / „Raumartikulation“ / Farbwege Zeichen / -Gesamtlayout- / M 1 100 / Juni 1984 / O.H. Hajek *Signatur*
Signatur_Autor	OH. Hajek
Stempel/Plankopf	Adress-Stempel Hajek
Anmerkungen	
Standort	Planschrank 2

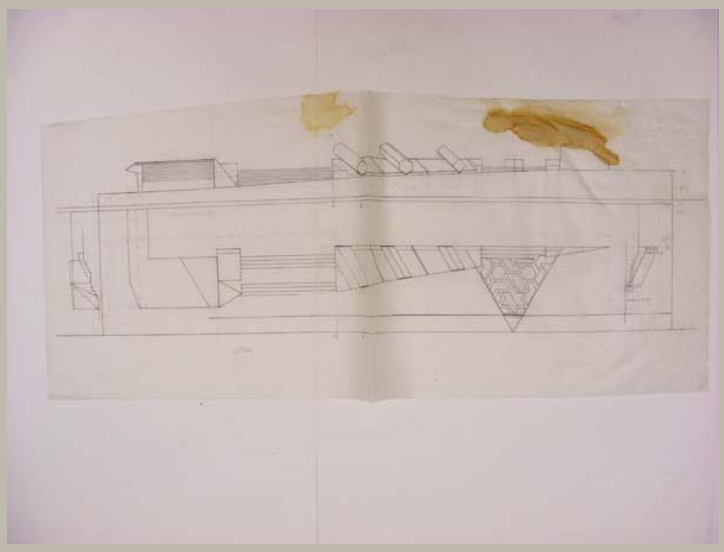


Signatur	HAJ_AP 037/05
Autor	Otto Herbert Hajek
Objektart	Plan
Objekt	**Aufsicht und Ansicht Grundelemente mit Treppe**
Nr. Plan_WB/Motto	
Datum	/ /
Maße/Maßstab	460 x 1084 mm
Material_Technik	Tusche und Bleistift auf Transparent
Beschriftung	
Signatur_Autor	
Stempel/Plankopf	
Anmerkungen	Kaffeeflecken
Standort	Planschrank 2

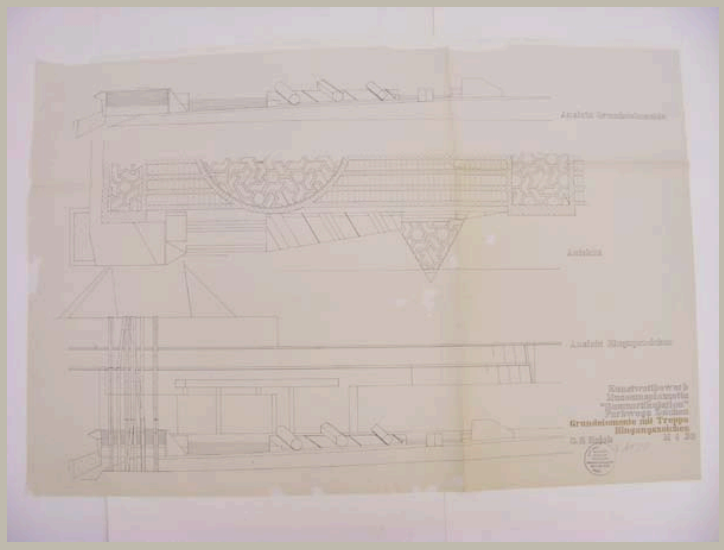


Signatur	HAJ_AP 037/06
Autor	Otto Herbert Hajek
Objektart	Plan
Objekt	**Aufsicht und Ansicht Grundelemente mit Treppe; Ansicht Grundelemente mit Treppe und Eingangszeichen**
Nr. Plan_WB/Motto	
Datum	/ /
Maße/Maßstab	840 x 1275 mm | 1:50
Material_Technik	Pause Eintragungen: Faserschreiber Signatur: Tinte Stempel
Beschriftung	Kunstwettbewerb / Museumspiazzetta / „Raumartikulation“ / Farbwege Zeichen / Grundelemente mit Treppe / Eingangszeichen / O.H. Hajek M 1 50 *Signatur*
Signatur_Autor	OH. Hajek
Stempel/Plankopf	Adress-Stempel Hajek
Anmerkungen	
Standort	Planschrank 2

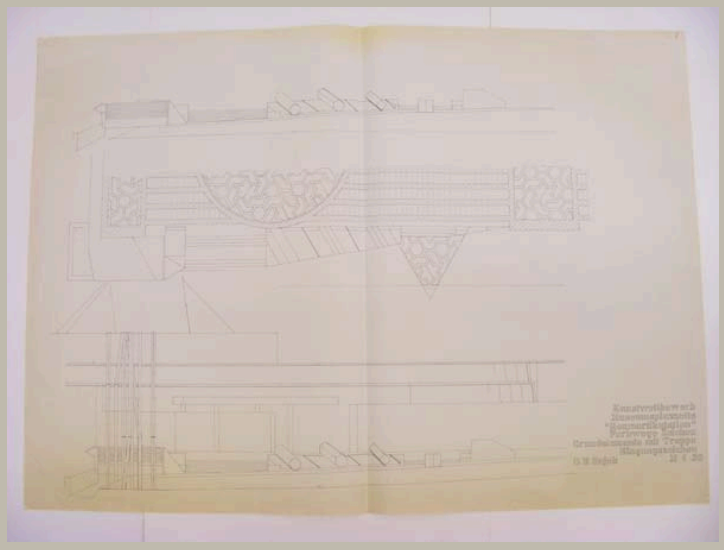


Signatur	HAJ_AP 037/07
Autor	Otto Herbert Hajek
Objektart	Plan
Objekt	**Aufsicht und Ansicht Grundelemente mit Treppe; Ansicht Grundelemente mit Treppe und Eingangszeichen**
Nr. Plan_WB/Motto	
Datum	/ /
Maße/Maßstab	904 x 1280 mm | 1:50
Material_Technik	Pause
Beschriftung	Kunstwettbewerb / Museumspiazzetta / „Raumartikulation“ / Farbwege Zeichen / Grundelemente mit Treppe / Eingangszeichen / O.H. Hajek M 1 50
Signatur_Autor	
Stempel/Plankopf	
Anmerkungen	
Standort	Planschrank 2

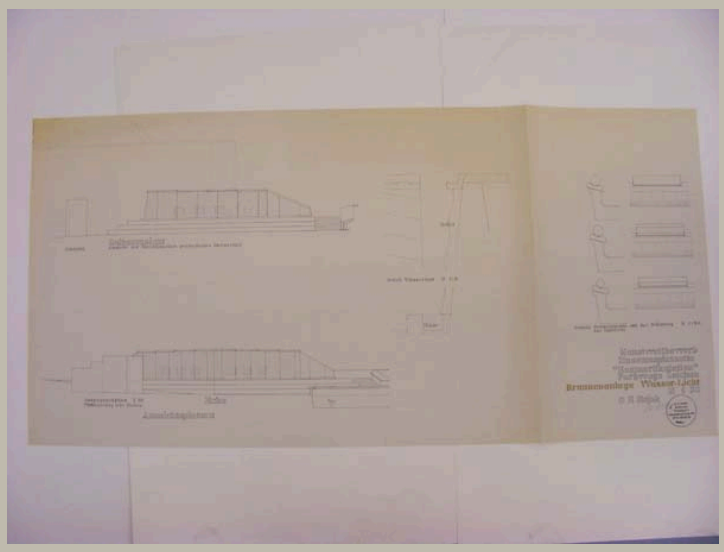


Signatur	HAJ_AP 037/08	
Autor	Otto Herbert Hajek	
Objektart	Plan	
Objekt	**Ansichten Brunnen, Details Wasserlauf, Ansichten und Schnitte Grundelemente auf der Brüstung**	
Nr. Plan_WB/Motto		
Datum	/ /	
Maße/Maßstab	654 x 1352 mm	1:50; 1:20; 1:5
Material_Technik	Pause Eintragungen: Faserschreiber Signatur: Tinte Stempel	
Beschriftung	Kunstwettbewerb / Museumspiazzetta / „Raumartikulation“ / Farbwege Zeichen / Brunnenanlage Wasser-Licht / M 1 50 / O H Hajek *Signatur*	
Signatur_Autor	OH. Hajek	
Stempel/Plankopf	Adress-Stempel Hajek	
Anmerkungen		
Standort	Planschrank 2	

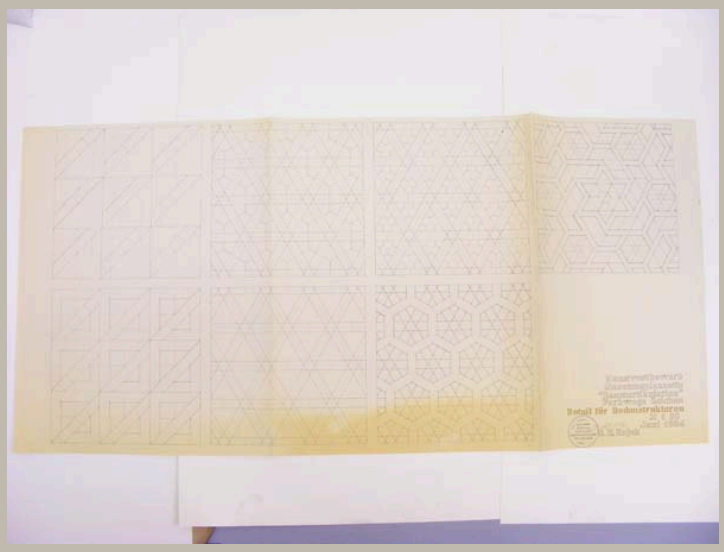


Signatur	HAJ_AP 037/09	
Autor	Otto Herbert Hajek	
Objektart	Plan	
Objekt	**Details Bodenstrukturen**	
Nr. Plan_WB/Motto		
Datum	/ 06 / 1984	
Maße/Maßstab	655 x 1390 mm	1:20
Material_Technik	Pause Eintragungen: Faserschreiber Signatur: Tinte Stempel	
Beschriftung	Kunstwettbewerb / Museumspiazzetta / „Raumartikulation“ / Farbwege Zeichen / Detail für Bodenstrukturen / M 1 20 / Juni 1984 / O.H. Hajek *Signatur*	
Signatur_Autor	OH. Hajek	
Stempel/Plankopf	Adress-Stempel Hajek	
Anmerkungen		
Standort	Planschrank 2	

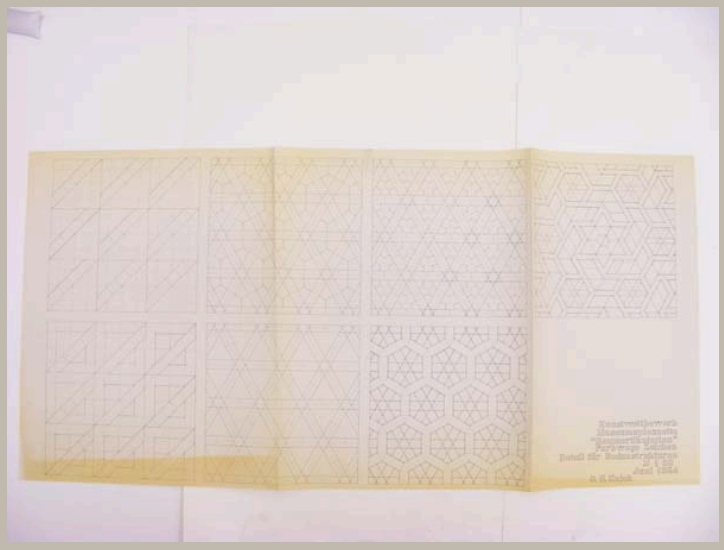


Signatur	HAJ_AP 037/10	
Autor	Otto Herbert Hajek	
Objektart	Plan	
Objekt	**Details Bodenstrukturen**	
Nr. Plan_WB/Motto		
Datum	/ 06 / 1984	
Maße/Maßstab	654 x 1360 mm	1:20
Material_Technik	Pause	
Beschriftung	Kunstwettbewerb / Museumspiazzetta / „Raumartikulation“ / Farbwege Zeichen / Detail für Bodenstrukturen / M 1 20 / Juni 1984 / O.H. Hajek	
Signatur_Autor		
Stempel/Plankopf		
Anmerkungen		
Standort	Planschrank 2	

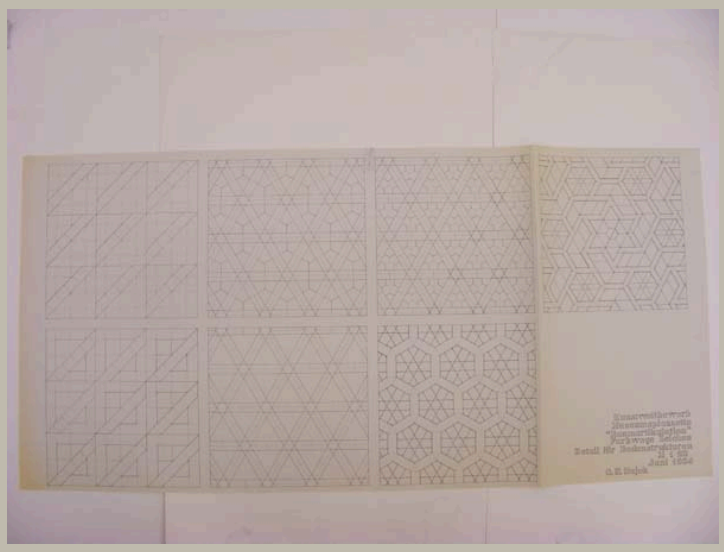


Signatur	HAJ_AP 037/11	
Autor	Otto Herbert Hajek	
Objektart	Plan	
Objekt	**Details Bodenstrukturen**	
Nr. Plan_WB/Motto		
Datum	/ 06 / 1984	
Maße/Maßstab	653 x 1365 mm	1:20
Material_Technik	Pause	
Beschriftung	Kunstwettbewerb / Museumspiazzetta / „Raumartikulation“ / Farbwege Zeichen / Detail für Bodenstrukturen / M 1 20 / Juni 1984 / O.H. Hajek	
Signatur_Autor		
Stempel/Plankopf		
Anmerkungen		
Standort	Planschrank 2	

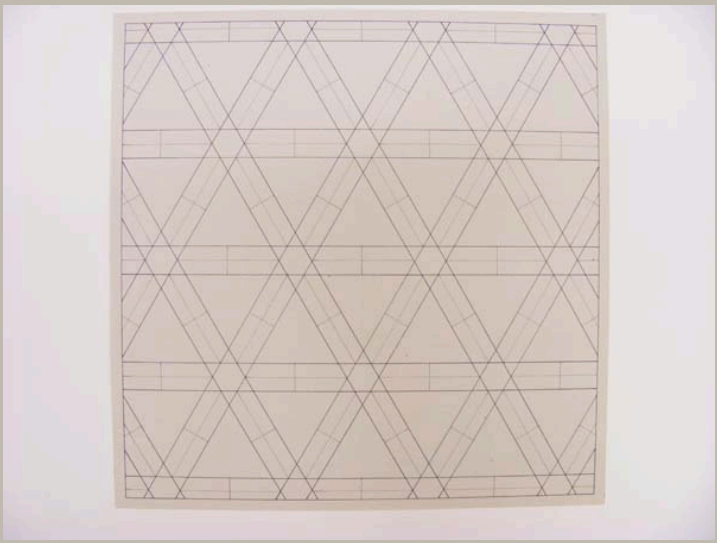


Signatur	HAJ_AP 037/12
Autor	Otto Herbert Hajek
Objektart	Plan
Objekt	**Detail Bodenstruktur**
Nr. Plan_WB/Motto	
Datum	/ /
Maße/Maßstab	315 x 315 mm
Material_Technik	Pause, aufgeklebt auf Karton
Beschriftung	
Signatur_Autor	
Stempel/Plankopf	
Anmerkungen	
Standort	Planschrank 2

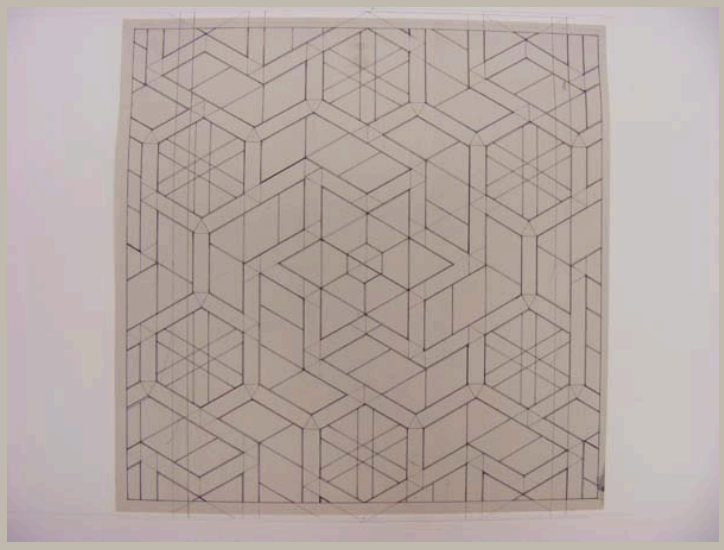

Signatur	HAJ_AP 037/13
Autor	Otto Herbert Hajek
Objektart	Plan
Objekt	**Detail Bodenstruktur**
Nr. Plan_WB/Motto	
Datum	/ /
Maße/Maßstab	315 x 315 mm
Material_Technik	Bleistift auf Pause, aufgeklebt auf Papier
Beschriftung	
Signatur_Autor	
Stempel/Plankopf	
Anmerkungen	
Standort	Planschrank 2

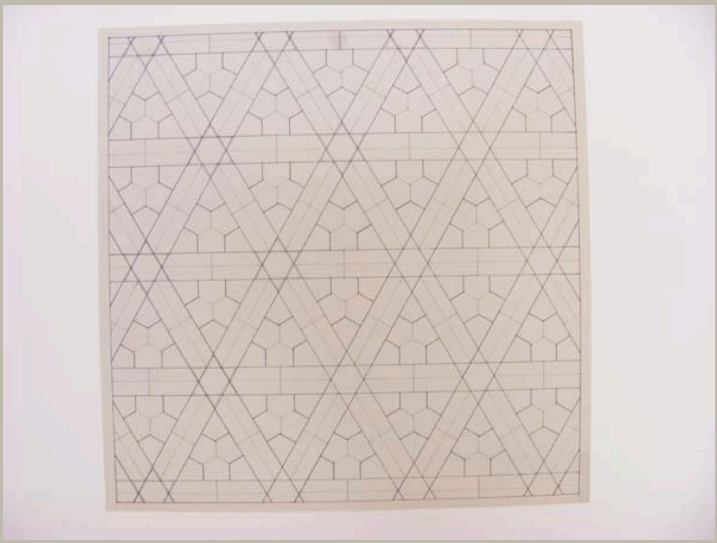


Signatur	HAJ_AP 037/14
Autor	Otto Herbert Hajek
Objektart	Plan
Objekt	**Detail Bodenstruktur**
Nr. Plan_WB/Motto	
Datum	/ /
Maße/Maßstab	315 x 315 mm
Material_Technik	Pause, aufgeklebt auf Papier
Beschriftung	
Signatur_Autor	
Stempel/Plankopf	
Anmerkungen	
Standort	Planschrank 2

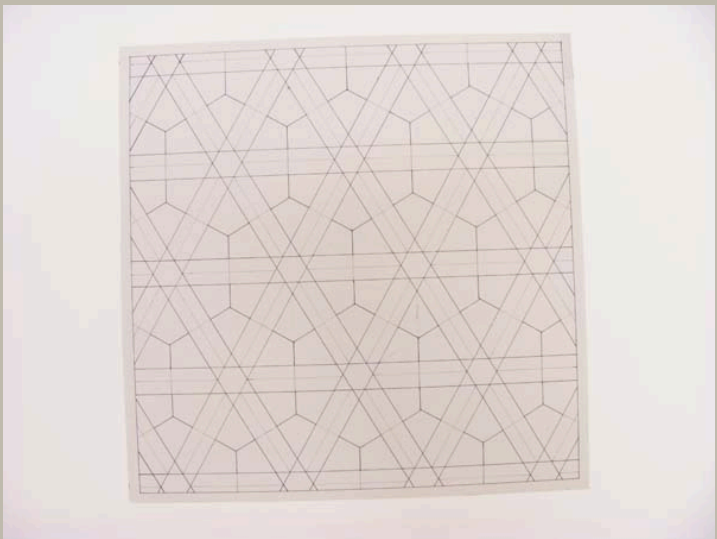


Signatur	HAJ_AP 037/15
Autor	Otto Herbert Hajek
Objektart	Plan
Objekt	**Detail Bodenstruktur**
Nr. Plan_WB/Motto	
Datum	/ /
Maße/Maßstab	315 x 315 mm
Material_Technik	Pause, aufgeklebt auf Papier
Beschriftung	
Signatur_Autor	
Stempel/Plankopf	
Anmerkungen	
Standort	Planschrank 2

Otto Herbert Hajek


Signatur	HAJ_AP 037/16
Autor	Otto Herbert Hajek
Objektart	Skizzenmappe
Objekt	**Bodenstrukturen**
Nr. Plan_WB/Motto	
Datum	/ /
Maße/Maßstab	
Material_Technik	Tusche auf Transparent; Tusche, Faserschreiber auf Transparent, Faserstift und Bleistift auf Transparent
Beschriftung	
Signatur_Autor	
Stempel/Plankopf	
Anmerkungen	Mappe mit 4 Skizzen
Standort	Planschrank 2

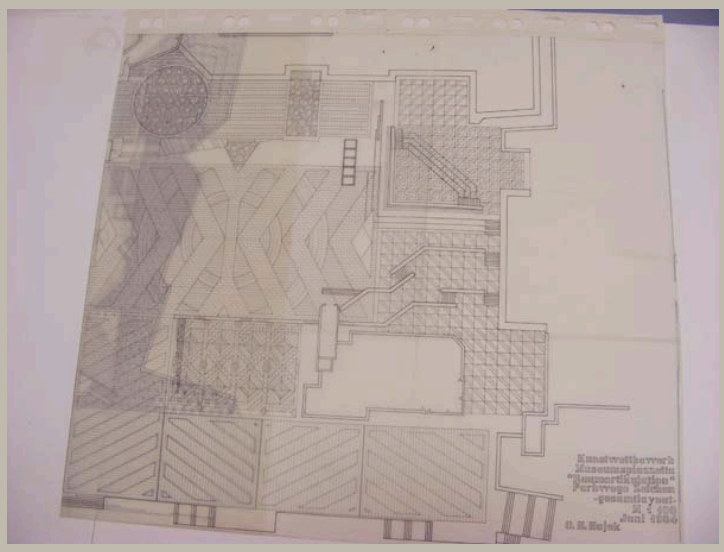


Signatur	HAJ_AP 037/17	
Autor	Otto Herbert Hajek	
Objektart	Plan	
Objekt	**Gesamtlayout – Aufsicht Platz**	
Nr. Plan_WB/Motto		
Datum	/ 06 / 1984	
Maße/Maßstab	896 x 1372 mm	1:100
Material_Technik	Tusche auf Transparent	
Beschriftung	Kunstwettbewerb / Museumspiazzetta / „Raumartikulation“ / Farbwege Zeichen / -Gesamtlayout- / M 1 100 / Juni 1984 / O.H. Hajek	
Signatur_Autor		
Stempel/Plankopf		
Anmerkungen		
Standort	Planschrank 3	

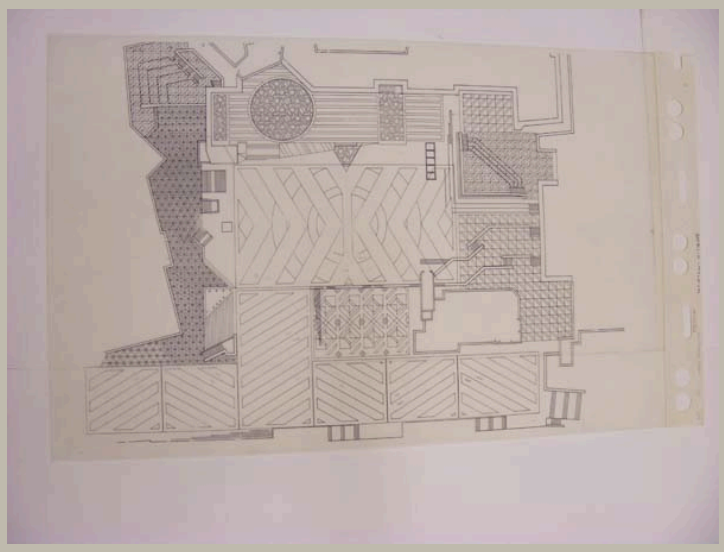


Signatur	HAJ_AP 037/18
Autor	Otto Herbert Hajek
Objektart	Plan
Objekt	**Gesamtlayout – Aufsicht Platz**
Nr. Plan_WB/Motto	
Datum	/ /
Maße/Maßstab	472 x 732 mm
Material_Technik	Kopie auf Transparent
Beschriftung	
Signatur_Autor	
Stempel/Plankopf	
Anmerkungen	
Standort	Planschrank 3

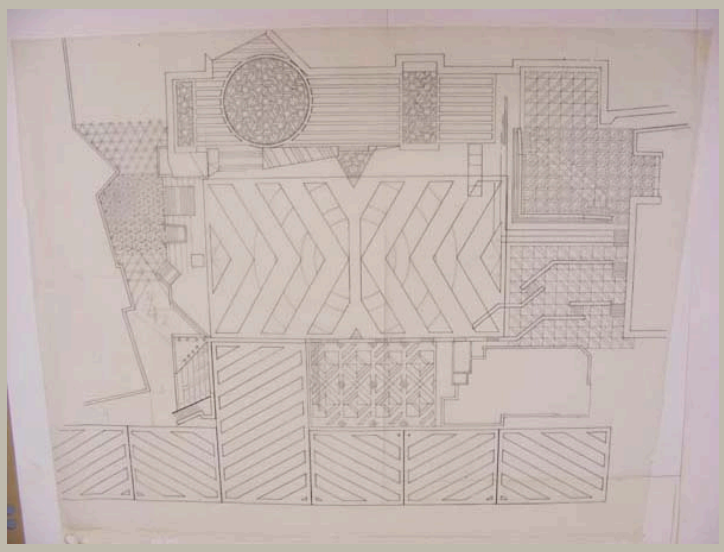


Signatur	HAJ_AP 037/19
Autor	Otto Herbert Hajek
Objektart	Plan
Objekt	**Gesamtlayout – Aufsicht Platz**
Nr. Plan_WB/Motto	
Datum	/ /
Maße/Maßstab	895 x 1168 mm
Material_Technik	Tusche auf Transparent Eintragungen: Bleistift
Beschriftung	
Signatur_Autor	
Stempel/Plankopf	
Anmerkungen	
Standort	Planschrank 3

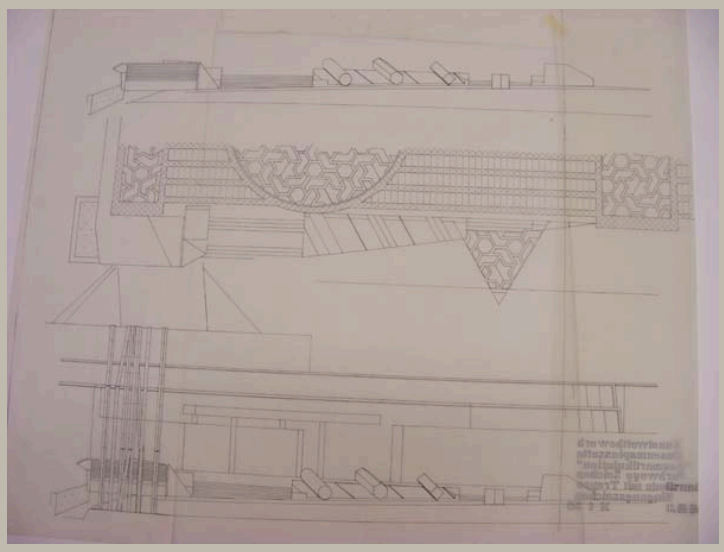


Signatur	HAJ_AP 037/20
Autor	Otto Herbert Hajek
Objektart	Plan
Objekt	**Aufsicht und Ansicht Grundelemente mit Treppe; Ansicht Grundelemente mit Treppe und Eingangszeichen**
Nr. Plan_WB/Motto	
Datum	/ /
Maße/Maßstab	897 x 1301 mm | 1:50
Material_Technik	Tusche auf Transparent
Beschriftung	Kunstwettbewerb / Museumspiazzetta / „Raumartikulation“ / Farbwege Zeichen / Grundelemente mit Treppe / Eingangszeichen / O.H. Hajek M 1 50
Signatur_Autor	
Stempel/Plankopf	
Anmerkungen	
Standort	Planschrank 3

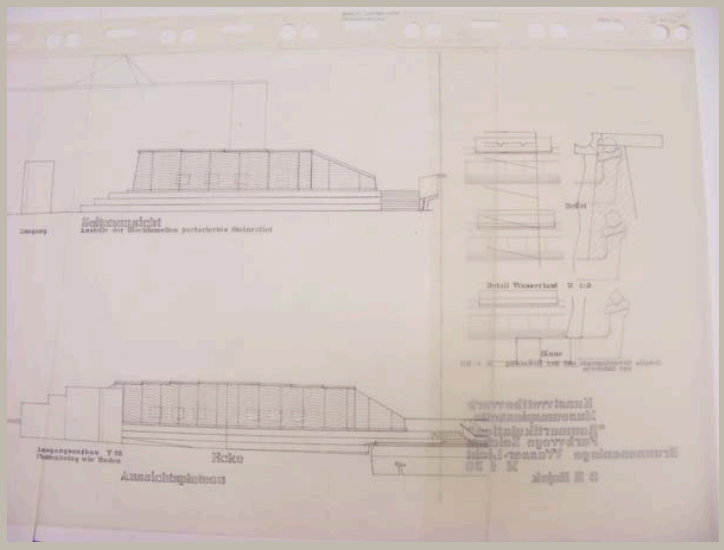


Signatur	HAJ_AP 037/21	
Autor	Otto Herbert Hajek	
Objektart	Plan	
Objekt	**Ansichten Brunnen, Details Wasserlauf, Ansichten und Schnitte Grundelemente auf der Brüstung**	
Nr. Plan_WB/Motto		
Datum	/ /	
Maße/Maßstab	645 x 1373 mm	1:50; 1:20; 1:5
Material_Technik	Tusche auf Transparent	
Beschriftung	Kunstwettbewerb / Museumspiazzetta / „Raumartikulation“ / Farbwege Zeichen / Brunnenanlage Wasser-Licht / M 1 50 / O H Hajek	
Signatur_Autor		
Stempel/Plankopf		
Anmerkungen		
Standort	Planschrank 3	

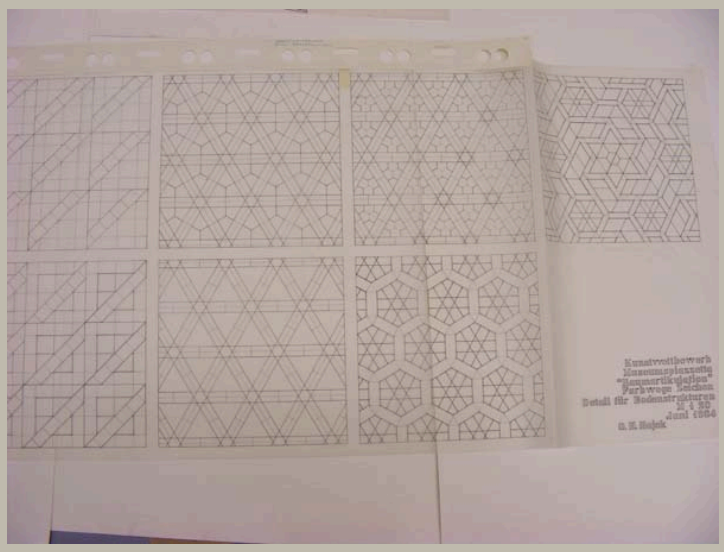


Signatur	HAJ_AP 037/22
Autor	Otto Herbert Hajek
Objektart	Plan
Objekt	**Details Bodenstrukturen**
Nr. Plan_WB/Motto	
Datum	/ 06 / 1984
Maße/Maßstab	660 x 1377 mm | 1:20
Material_Technik	Tusche auf Transparent
Beschriftung	Kunstwettbewerb / Museumspiazzetta / „Raumartikulation“ / Farbwege Zeichen / Detail für Bodenstrukturen / M 1 20 / Juni 1984 / O.H. Hajek
Signatur_Autor	
Stempel/Plankopf	
Anmerkungen	
Standort	Planschrank 3

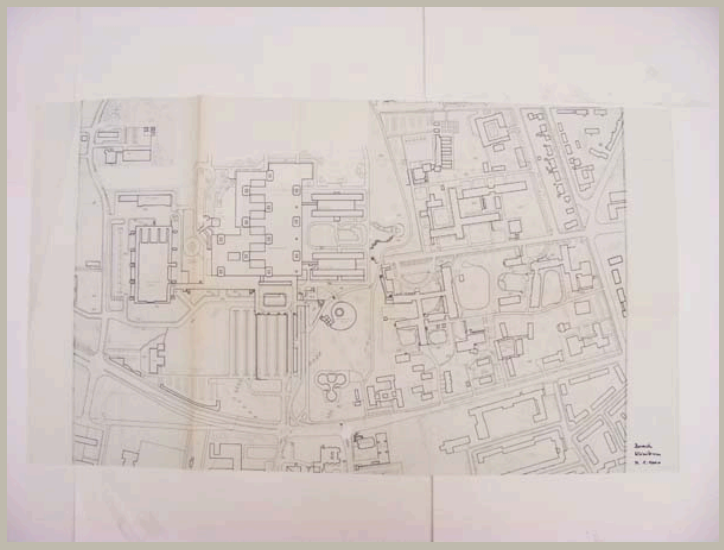


Signatur	HAJ_AP 038/01	
Autor		
Objektart	Plan	
Objekt	**Lageplan Universitätsklinik**	
Nr. Plan_WB/Motto		
Datum	/ /	
Maße/Maßstab	767 x 1210 mm	1:1000
Material_Technik	Pause Eintragungen: Faserschreiber	
Beschriftung	Bereich / Klinikum / M. 1:1000	
Signatur_Autor		
Stempel/Plankopf		
Anmerkungen		
Standort	Planschrank 2	

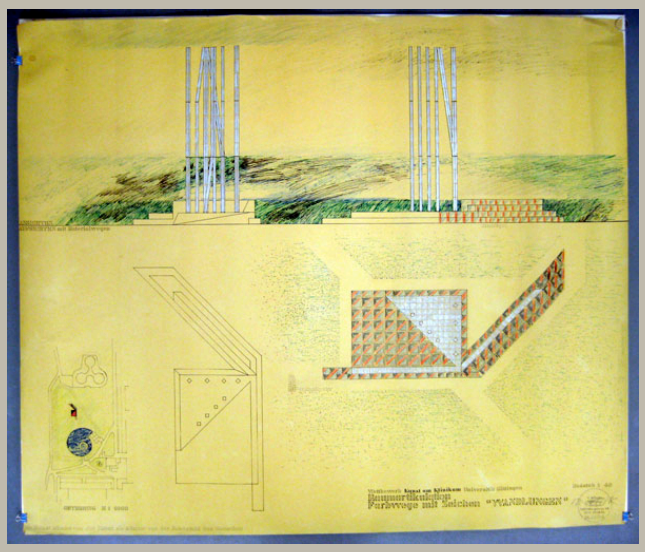


Signatur	HAJ_AP 038/02	
Autor		
Objektart	Plan	
Objekt	**Ansichten und Aufsichten Zeichen; Lageplan**	
Nr. Plan_WB/Motto		
Datum	/ 09 / 1984	
Maße/Maßstab	90 x 107 cm	1:40; 1:1000
Material_Technik	Deckfarbe, Bleistift und Faserschreiber auf Pause	
Beschriftung	links unten: Die Kunst kündet von der Natur, sie kündet von der Sehnsucht des Menschen rechts unten: Wettbewerb Kunst am Klinikum Universität Göttingen Maßstab 1:40 / Raumartikulation / Farbwege mit Zeichen „Wandlungen“ im Stempel: IX. 1984	
Signatur_Autor		
Stempel/Plankopf	Adress-Stempel Hajek	
Anmerkungen		
Standort	Planschrank 2	

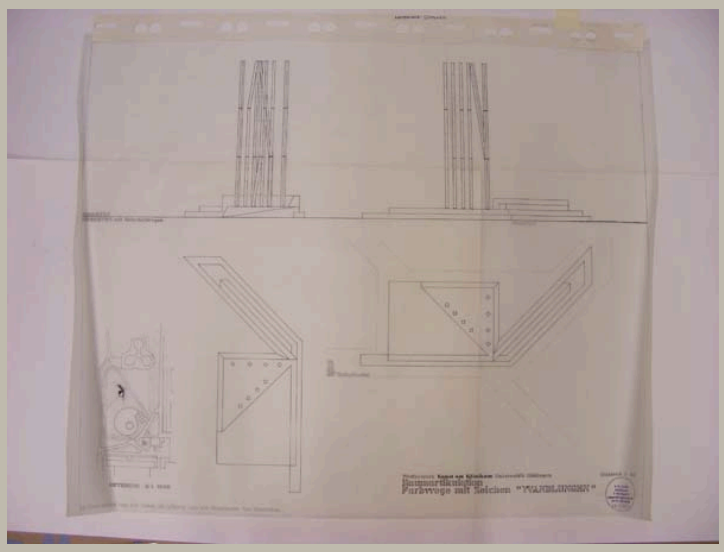


Signatur	HAJ_AP 038/03	
Autor	Otto Herbert Hajek	
Objektart	Plan	
Objekt	**Ansichten und Aufsichten Zeichen; Lageplan**	
Nr. Plan_WB/Motto		
Datum	/ 09 / 1984	
Maße/Maßstab	892 x 1144 mm	1:40; 1:1000
Material_Technik	Tusche auf Transparent Stempel	
Beschriftung	links unten: Die Kunst kündet von der Natur, sie kündet von der Sehnsucht des Menschen rechts unten: Wettbewerb Kunst am Klinikum Universität Göttingen Masstab 1 40 / Raumartikulation / Farbwege mit Zeichen „Wandlungen“ im Stempel: IX. 1984	
Signatur_Autor		
Stempel/Plankopf	Adress-Stempel Hajek	
Anmerkungen		
Standort	Planschrank 3	

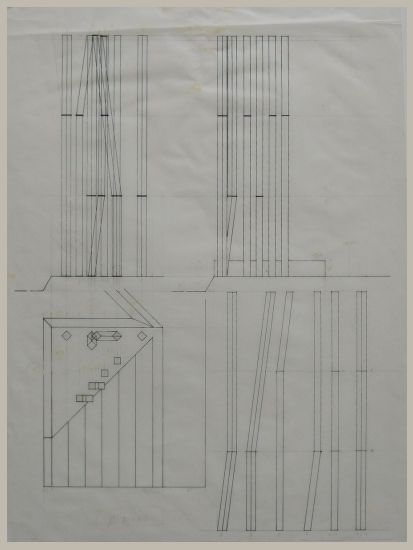


Signatur	HAJ_AP 038/04
Autor	Otto Herbert Hajek
Objektart	Plan
Objekt	**Ansichten und Aufsicht Zeichen**
Nr. Plan_WB/Motto	
Datum	/ /
Maße/Maßstab	660 x 480 mm
Material_Technik	Tusche auf Transparent
Beschriftung	
Signatur_Autor	
Stempel/Plankopf	
Anmerkungen	
Standort	Planschrank 2

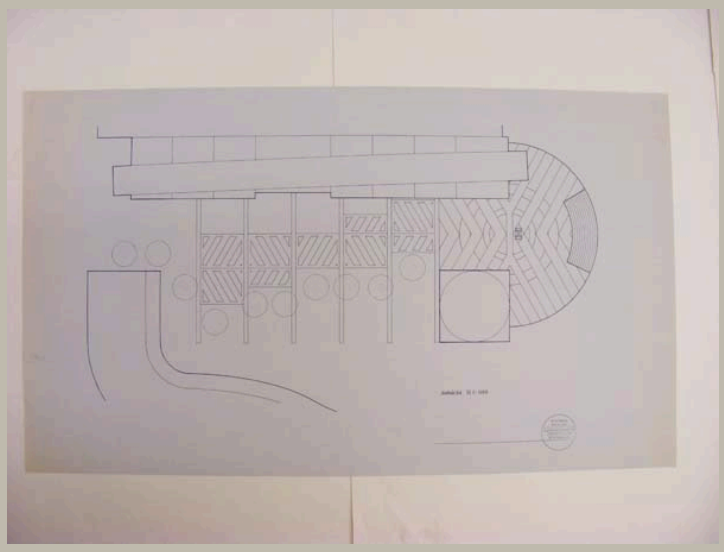


Signatur	HAJ_AP 039/01
Autor	Otto Herbert Hajek
Objektart	Plan
Objekt	**Aufsicht Platz**
Nr. Plan_WB/Motto	
Datum	/ /
Maße/Maßstab	652 x 1126 mm 1:100
Material_Technik	Pause
Beschriftung	Aufsicht M 1:100
Signatur_Autor	
Stempel/Plankopf	Adress-Stempel Hajek
Anmerkungen	
Standort	Planschrank 2

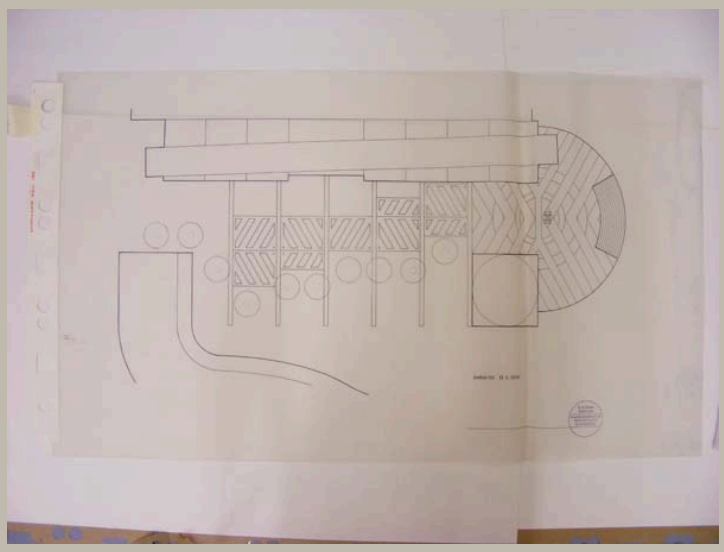


Signatur	HAJ_AP 039/02	
Autor	Otto Herbert Hajek	
Objektart	Plan	
Objekt	**Aufsicht Platz**	
Nr. Plan_WB/Motto		
Datum	/ /	
Maße/Maßstab	655 x 1113 mm	1:100
Material_Technik	Tusche auf Transparent Stempel	
Beschriftung	Aufsicht M 1:100	
Signatur_Autor		
Stempel/Plankopf	Adress-Stempel Hajek	
Anmerkungen		
Standort	Planschrank 3	

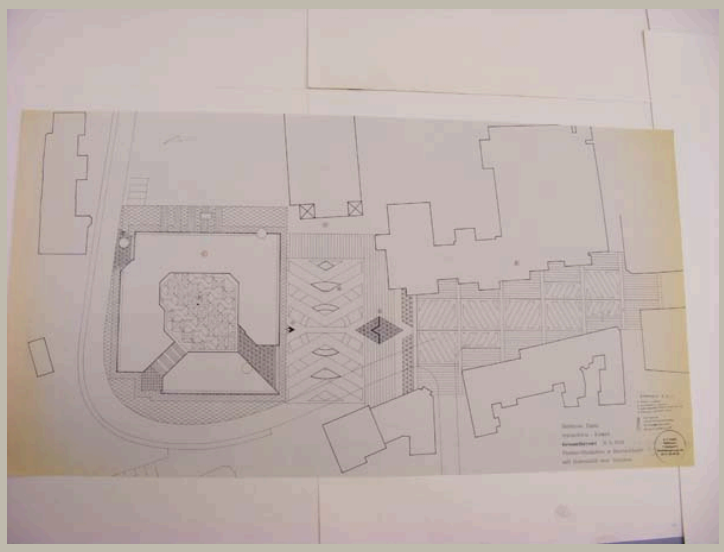


Signatur	HAJ_AP 040/01
Autor	Otto Herbert Hajek
Objektart	Plan
Objekt	**Gesamtlayout – Aufsicht Platzartikulation und Bürgerhalle mit Bodenbild und Zeichen**
Nr. Plan_WB/Motto	Plan 1
Datum	/ 10 / 1986
Maße/Maßstab	654 x 1250 mm | 1:200
Material_Technik	Pause Eintragungen: Buntstift
Beschriftung	Rathaus Unna / Gutachten – Kunst / Gesamtlayout M 1:200 / Platzartikulation & Buergerhalle / mit Bodenbild und Zeichen links neben Stempel: *Signatur* / Oktober / 1986 rechts neben Stempel: Plan 1
Signatur_Autor	Hajek
Stempel/Plankopf	Adress-Stempel Hajek
Anmerkungen	1. Bodenbild A, B, C, 2. Platztor, 3. Stadttorzeichen, 4. Bodenrelief, 5. Raumgliederung
Standort	Modellregal 5/2 (Planrolle)

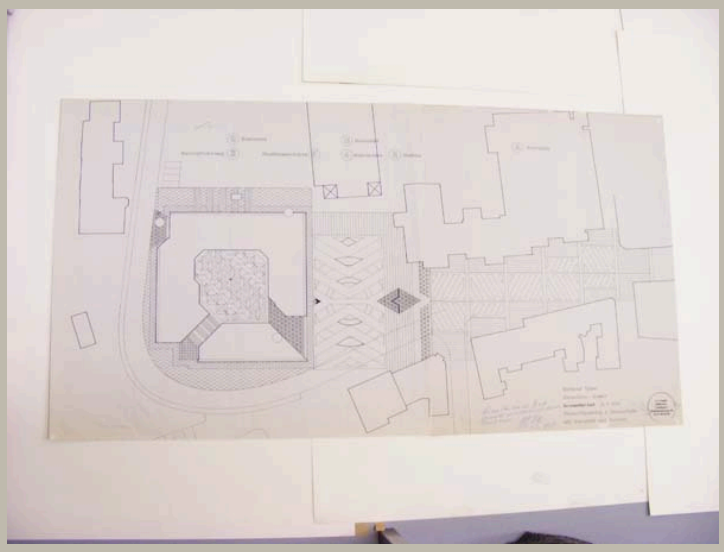


Signatur	HAJ_AP 040/02
Autor	Otto Herbert Hajek
Objektart	Plan
Objekt	**Gesamtlayout – Aufsicht Platzartikulation und Bürgerhalle mit Bodenbild und Zeichen**
Nr. Plan_WB/Motto	Plan 1
Datum	/ 10 / 1986
Maße/Maßstab	655 x 1244 mm
Material_Technik	Pause Bemerkung: Kugelschreiber
Beschriftung	Rathaus Unna / Gutachten – Kunst / Gesamtlayout M 1:200 / Platzartikulation & Buergerhalle / mit Bodenbild und Zeichen Bemerkung: Dieser Plan war als Bild / gemalt mit den verschiedenen / Positionen. *Signatur* / 15.03.1991 links neben Stempel: *Signatur* / Oktober / 1986 rechts neben Stempel: Plan 1
Signatur_Autor	Hajek
Stempel/Plankopf	Adress-Stempel Hajek
Anmerkungen	
Standort	Modellregal 5/2 (Planrolle)

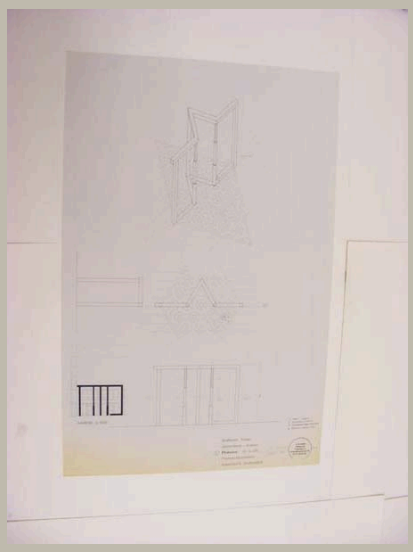


Signatur	HAJ_AP 040/03	
Autor	Otto Herbert Hajek	
Objektart	Plan	
Objekt	**Isometrie, Aufsicht und Ansichten Platztor mit Ausschnitt Bodenbild**	
Nr. Plan_WB/Motto	Plan 2	
Datum	/ 10 / 1986	
Maße/Maßstab	990 x 648 mm	1:100; 1:50
Material_Technik	Pause Eintragungen: Faserstift	
Beschriftung	Rathaus Unna / Gutachten – Kunst / Platztor M 1:50 / Platzartikulation / Ausschnitt Bodenbild links neben Stempel: *Signatur* / Oktober 1986 rechts neben Stempel: Plan 2	
Signatur_Autor	OH. Hajek	
Stempel/Plankopf	Adress-Stempel Hajek	
Anmerkungen		
Standort	Planschrank 2	

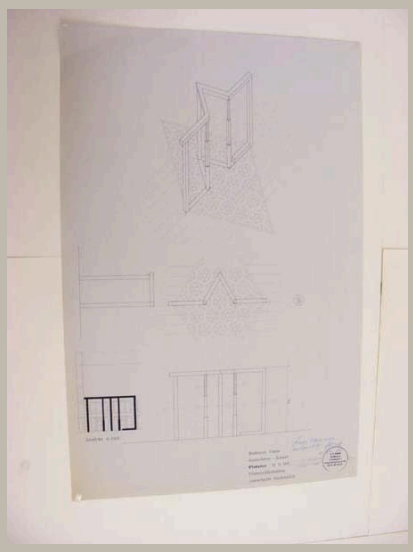


Signatur	HAJ_AP 040/04
Autor	Otto Herbert Hajek
Objektart	Plan
Objekt	**Isometrie, Aufsicht und Ansichten Platztor mit Ausschnitt Bodenbild**
Nr. Plan_WB/Motto	Plan 2
Datum	/ 10 / 1986
Maße/Maßstab	899 x 646 mm; 1:100; 1:50
Material_Technik	Pause Bemerkung: Kugelschreiber
Beschriftung	Rathaus Unna / Gutachten – Kunst / Platztor M 1:50 / Platzartikulation / Ausschnitt Bodenbild links neben Stempel: *Signatur* / Oktober 1986 rechts neben Stempel: Plan 2 Bemerkung: Dieser Plan war / koloriert Hajek 15[.]03.91
Signatur_Autor	OH. Hajek
Stempel/Plankopf	Adress-Stempel Hajek
Anmerkungen	
Standort	Planschrank 2

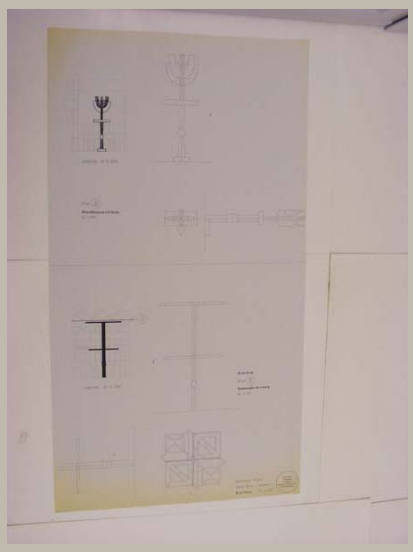


Signatur	HAJ_AP 040/05
Autor	Otto Herbert Hajek
Objektart	Plan
Objekt	**Ansichten und Aufsicht Stadthauszeichen; Ansichten und Aufsicht Raumgliederung**
Nr. Plan_WB/Motto	Plan 3
Datum	/ 10 / 1986
Maße/Maßstab	1190 x 650 mm; 1:100; 1:50
Material_Technik	Pause
Beschriftung	Rathaus Unna / Gutachten – Kunst / Zeichen M 1:50 links neben Stempel: *Signatur* / Oktober / 1986 rechts neben Stempel: Plan 3
Signatur_Autor	Hajek
Stempel/Plankopf	Adress-Stempel Hajek
Anmerkungen	
Standort	Planschrank 2

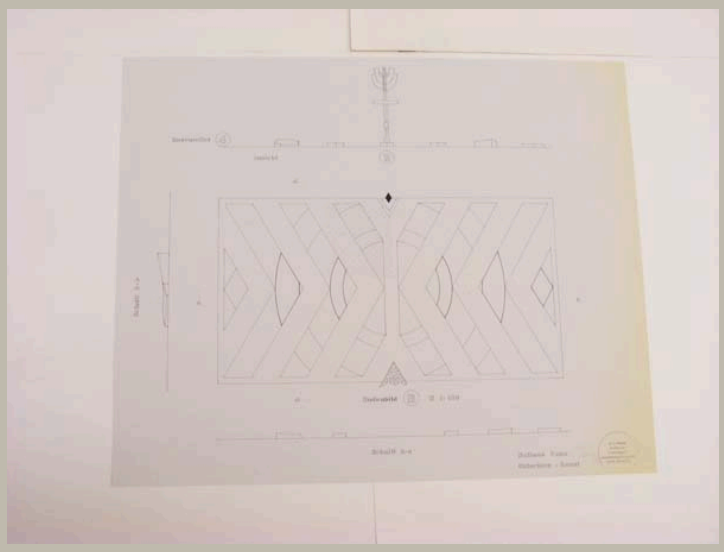


Signatur	HAJ_AP 040/06
Autor	Otto Herbert Hajek
Objektart	Plan
Objekt	**Ansicht Bodenrelief mit Stadthauszeichen, Aufsicht und Schnitte Bodenbild B**
Nr. Plan_WB/Motto	Plan 4
Datum	/ 10 / 1986
Maße/Maßstab	650 x 798 mm | 1:100
Material_Technik	Pause
Beschriftung	Rathaus Unna / Gutachten – Kunst links neben Stempel*: Signatur* / Oktober / 1986 rechts neben Stempel: Plan 4
Signatur_Autor	Hajek
Stempel/Plankopf	Adress-Stempel Hajek
Anmerkungen	
Standort	Planschrank 2

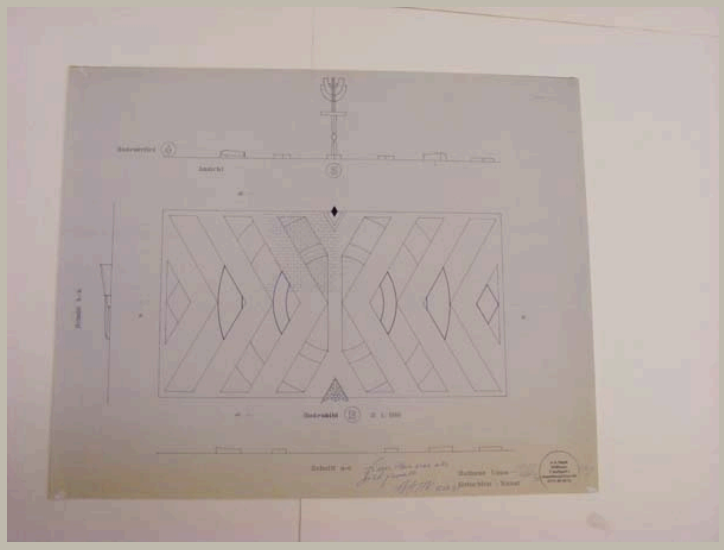

Signatur	HAJ_AP 040/07
Autor	Otto Herbert Hajek
Objektart	Plan
Objekt	**Ansicht Bodenrelief mit Stadthauszeichen, Aufsicht und Schnitte Bodenbild B**
Nr. Plan_WB/Motto	Plan 4
Datum	/ 10 / 1986
Maße/Maßstab	645 x 796 mm | 1:100
Material_Technik	Pause Bemerkung: Kugelschreiber
Beschriftung	Rathaus Unna / Gutachten - Kunst Bemerkung: Dieser Plan war als / Bild gemalt Signatur 15.03.91 links neben Stempel: *Signatur* / Oktober / 1986 rechts neben Stempel: Plan 4
Signatur_Autor	Hajek
Stempel/Plankopf	Adress-Stempel Hajek
Anmerkungen	
Standort	Planschrank 2

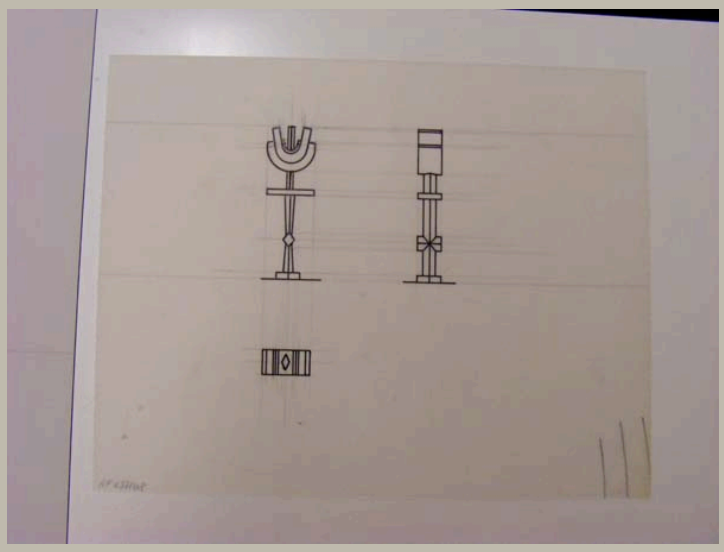


Signatur	HAJ_AP 040/08
Autor	Otto Herbert Hajek
Objektart	Vorzeichnung
Objekt	**Ansichten und Aufsicht Stadthauszeichen**
Nr. Plan_WB/Motto	
Datum	/ /
Maße/Maßstab	184 x 232 mm
Material_Technik	Tusche und Bleistift auf Transparent
Beschriftung	
Signatur_Autor	
Stempel/Plankopf	
Anmerkungen	
Standort	Planschrank 2

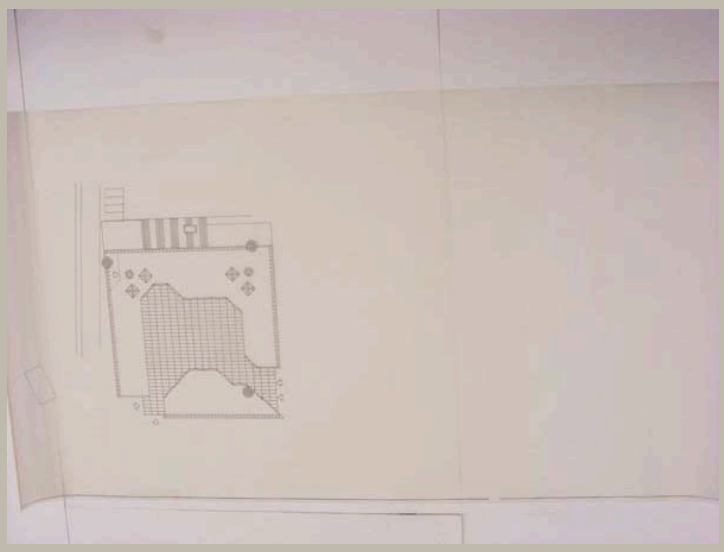


Signatur	HAJ_AP 040/09
Autor	Otto Herbert Hajek
Objektart	Plan
Objekt	**Vorentwurf Bodenbild C und Raumgliederung**
Nr. Plan_WB/Motto	
Datum	/ /
Maße/Maßstab	659 x 1212 mm
Material_Technik	Tusche auf Transparent
Beschriftung	
Signatur_Autor	
Stempel/Plankopf	
Anmerkungen	
Standort	Planschrank 2

Otto Herbert Hajek


Signatur	HAJ_AP 040/10
Autor	Otto Herbert Hajek
Objektart	Skizzenmappe
Objekt	**Stadthauszeichen, Raumgliederung und Platztor**
Nr. Plan_WB/Motto	
Datum	/ /
Maße/Maßstab	
Material_Technik	Bleistift auf Transparent; Faserstift auf Transparent
Beschriftung	
Signatur_Autor	
Stempel/Plankopf	
Anmerkungen	Mappe mit 9 Skizzen
Standort	Planschrank 2

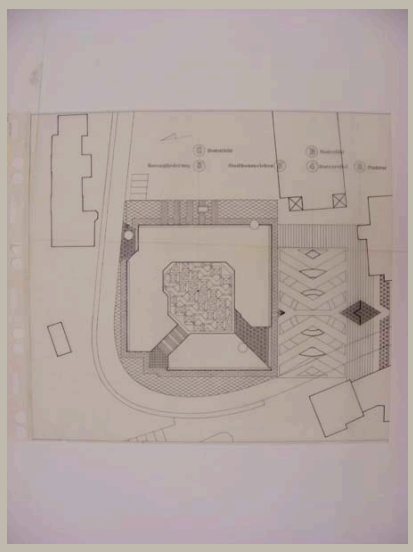


Signatur	HAJ_AP 040/11a
Autor	Otto Herbert Hajek
Objektart	Plan
Objekt	**Ausschnitt aus Gesamtlayout – Aufsicht Platzartikulation und Bürgerhalle mit Bodenbild und Zeichen**
Nr. Plan_WB/Motto	
Datum	/ /
Maße/Maßstab	658 x 718 mm
Material_Technik	Tusche auf Transparent Vorzeichnung: Bleistift
Beschriftung	
Signatur_Autor	
Stempel/Plankopf	
Anmerkungen	vgl. Plan HAJ_AP 040/11b
Standort	Planschrank 3

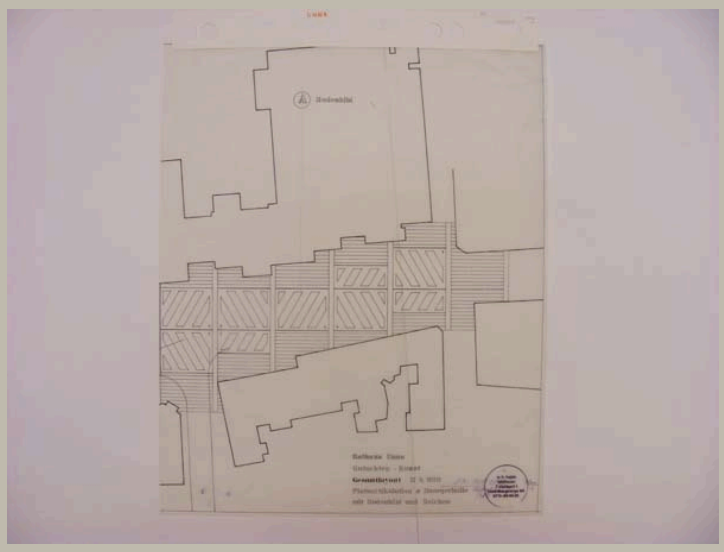


Signatur	HAJ_AP 040/11b
Autor	Otto Herbert Hajek
Objektart	Plan
Objekt	**Ausschnitt aus Gesamtlayout - Aufsicht Platzartikulation**
Nr. Plan_WB/Motto	Plan 1
Datum	/ 10 / 1986
Maße/Maßstab	646 x 534 mm | 1:200
Material_Technik	Tusche auf Transparent Vorzeichnung: Bleistift Signatur: Tinte Stempel
Beschriftung	Rathaus Unna / Gutachten - Kunst / Gesamtlayout M 1:200 / Platzartikulation & Buergerhalle / mit Bodenbild und Zeichen links neben Stempel: *Signatur* / Oktober / 1986 rechts neben Stempel: Plan 1
Signatur_Autor	OH. Hajek
Stempel/Plankopf	Adress-Stempel Hajek
Anmerkungen	vgl. Plan HAJ_AP 040/11a
Standort	Planschrank 3

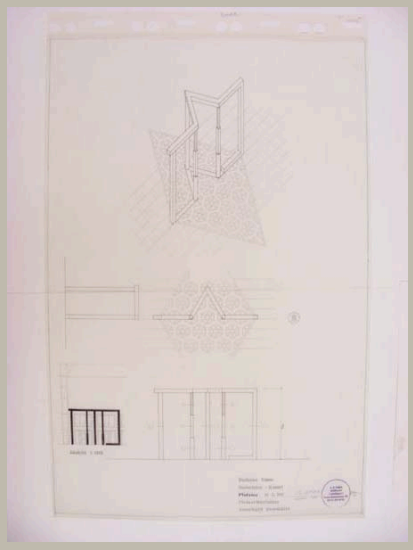

Signatur	HAJ_AP 040/12
Autor	Otto Herbert Hajek
Objektart	Plan
Objekt	**Isometrie, Aufsicht und Ansichten Platztor mit Ausschnitt Bodenbild**
Nr. Plan_WB/Motto	Plan 2
Datum	/ 10 / 1986
Maße/Maßstab	995 x 658 mm | 1: 100
Material_Technik	Tusche auf Transparent Signatur: Tinte Stempel
Beschriftung	Rathus Unna / Gutachten – Kunst / Platztor M 1:50 / Platzartikulation / Ausschnitt Bodenbild links neben Stempel: *Signatur* / Oktober 1986 rechts neben Stempel: Plan 2
Signatur_Autor	OH. Hajek
Stempel/Plankopf	Adress-Stempel Hajek
Anmerkungen	
Standort	Planschrank 3

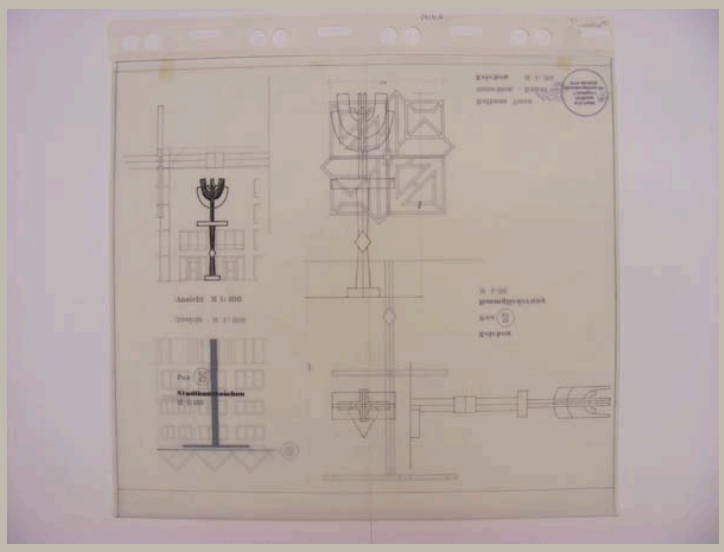


Signatur	HAJ_AP 040/13	
Autor	Otto Herbert Hajek	
Objektart	Plan	
Objekt	**Ansichten und Aufsicht Stadthauszeichen; Ansichten und Aufsicht Raumgliederung**	
Nr. Plan_WB/Motto	Plan 3	
Datum	/ 10 / 1986	
Maße/Maßstab	1197 x 658 mm	1:100; 1:50
Material_Technik	Tusche auf Transparent Signatur: Tinte Stempel	
Beschriftung	Rathaus Unna / Gutachten – Kunst / Zeichen M 1:50 links neben Stempel: *Signatur* / Oktober / 1986 rechts neben Stempel: Plan 3	
Signatur_Autor	Hajek	
Stempel/Plankopf	Adress-Stempel Hajek	
Anmerkungen		
Standort	Planschrank 3	

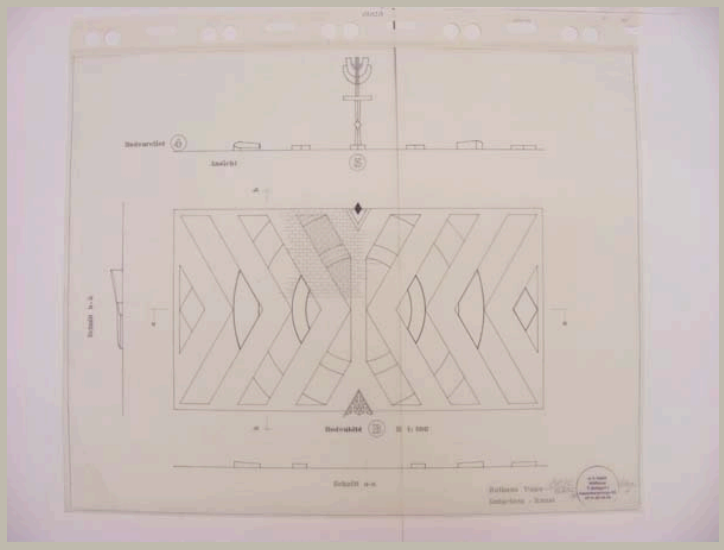


Signatur	HAJ_AP 040/14	
Autor	Otto Herbert Hajek	
Objektart	Plan	
Objekt	**Ansicht Bodenrelief mit Stadthauszeichen, Aufsicht und Schnitte Bodenbild B**	
Nr. Plan_WB/Motto	Plan 4	
Datum	/ 10 / 1986	
Maße/Maßstab	646 x 810 mm	1:100
Material_Technik	Tusche auf Transparent Signatur: Tinte Stempel	
Beschriftung	Rathaus Unna / Gutachten – Kunst links neben Stempel: *Signatur* / Oktober / 1986 rechts neben Stempel: Plan 4	
Signatur_Autor	Hajek	
Stempel/Plankopf	Adress-Stempel Hajek	
Anmerkungen		
Standort	Planschrank 3	

Otto Herbert Hajek


Signatur	HAJ_AP 040/15
Autor	Baugenehmigungsbehörde Stadt Unna; Dieter Kälberer
Objektart	Modellregal 5/2 (Planrolle)
Objekt	**Bestandspläne**
Nr. Plan_WB/Motto	
Datum	/ / 1984-1985
Maße/Maßstab	
Material_Technik	1 Mutterpause, 18 Pausen
Beschriftung	
Signatur_Autor	
Stempel/Plankopf	Plankopf Baugenehmigungsbehörde Stadt Unna; Plankopf Dieter Kälberer
Anmerkungen	Modellregal 5/2 (Planrolle) mit 19 Plänen: Baugenehmigungsbehörde Stadt Unna, Plan-Nr.: 0912S Dieter Kälberer, Plan-Nr.: 1000, 2110, 5201, 5300-5306, 5400, 5401, 5403, 5501 -5503
Standort	Modellregal 5/2 (Planrolle)

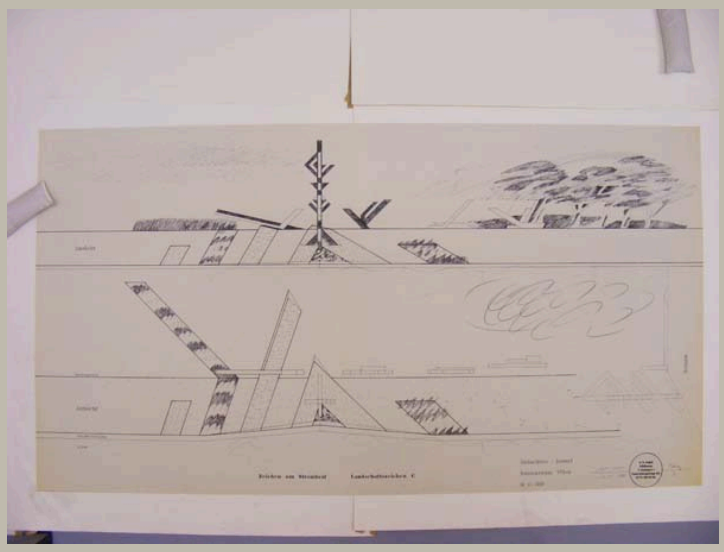


Signatur	HAJ_AP 041/01
Autor	Otto Herbert Hajek
Objektart	Plan
Objekt	**Ansicht, Aufsicht und Schnitt Landschaftszeichen C**
Nr. Plan_WB/Motto	Plan 3
Datum	/ 09 / 1986
Maße/Maßstab	649 x 1197 mm 1:100
Material_Technik	Pause
Beschriftung	Zeichen am Stromlauf Landschaftszeichen C Gutachten – Kunst / Donauraum Wien / M 1:100 links neben Stempel: *Signatur* / Sept. 1986 rechts neben Stempel: Plan 3
Signatur_Autor	Hajek
Stempel/Plankopf	Adress-Stempel Hajek
Anmerkungen	
Standort	Planschrank 2

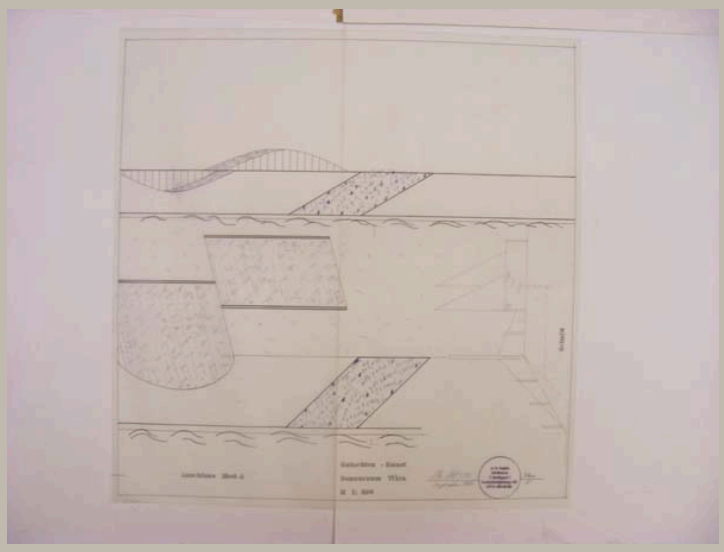

Signatur	HAJ_AP 041/02
Autor	Otto Herbert Hajek
Objektart	Plan
Objekt	**Teilansicht, -aufsicht und Schnitt Landschaftszeichen D**
Nr. Plan_WB/Motto	Plan 5 [Anschluss Plan 4]
Datum	/ 09 / 1986
Maße/Maßstab	674 x 659 mm | 1:100
Material_Technik	Faserschreiber und Tusche auf Transparent Signatur: Faserstift Stempel
Beschriftung	Anschluss Blatt 4 / Gutachten - Kunst / Donauraum Wien / M 1:100 links neben Stempel: *Signatur* / September 1986 rechts neben Stempel: Plan 5
Signatur_Autor	OH. Hajek
Stempel/Plankopf	Adress-Stempel Hajek
Anmerkungen	
Standort	Planschrank 2

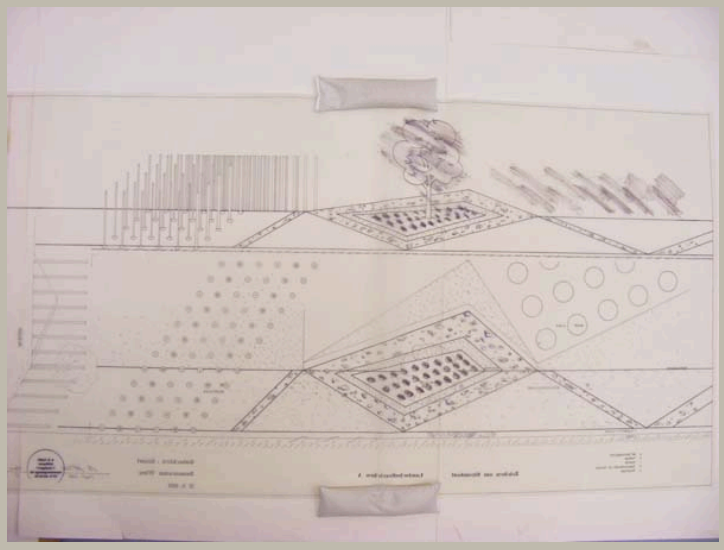


Signatur	HAJ_AP 041/03
Autor	Otto Herbert Hajek
Objektart	Plan
Objekt	**Ansicht und Aufsicht Landschaftszeichen A**
Nr. Plan_WB/Motto	Plan 1
Datum	/ 09 / 1986
Maße/Maßstab	658 x 1218 mm 1:100
Material_Technik	Faserstift, Tinte und Tusche auf Transparent Stempel
Beschriftung	Zeichen am Stromlauf Landschaftszeichen A Gutachten – Kunst / Donauraum Wien / M 1:100 links neben Stempel: *Signatur* / Sept. 1986 rechts neben Stempel: Plan 1
Signatur_Autor	OH. Hajek
Stempel/Plankopf	Adress-Stempel Hajek
Anmerkungen	
Standort	Planschrank 3

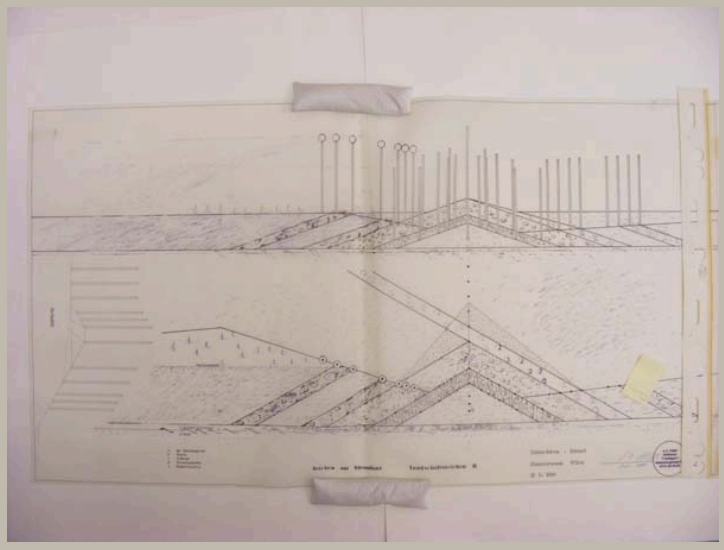

Signatur	HAJ_AP 041/04
Autor	Otto Herbert Hajek
Objektart	Plan
Objekt	**Ansicht und Aufsicht Landschaftszeichen B**
Nr. Plan_WB/Motto	Plan 2
Datum	/ 09 / 1986
Maße/Maßstab	658 x 1208 mm 1:100
Material_Technik	Faserstift, Tinte und Tusche auf Transparent Stempel
Beschriftung	Zeichen am Stromlauf Landschaftszeichen B Gutachten – Kunst / Donauraum Wien / M 1:100 links neben Stempel: *Signatur* / Sept. 1986 rechts neben Stempel: Plan 2
Signatur_Autor	OH. Hajek
Stempel/Plankopf	Adress-Stempel Hajek
Anmerkungen	
Standort	Planschrank 3




Signatur	HAJ_AP 041/05	
Autor	Otto Herbert Hajek	
Objektart	Plan	
Objekt	**Ansicht und Aufsicht Landschaftszeichen C**	
Nr. Plan_WB/Motto	Plan 3	
Datum	/ 09 / 1986	
Maße/Maßstab	657 x 1203 mm	1:100
Material_Technik	Faserstift, Tinte und Tusche auf Transparent Stempel	
Beschriftung	Zeichen am Stromlauf Landschaftszeichen C Gutachten – Kunst / Donauraum Wien / M 1:100 links neben Stempel: *Signatur* / Sept. 1986 rechts neben Stempel: Plan 3	
Signatur_Autor	Hajek	
Stempel/Plankopf	Adress-Stempel Hajek	
Anmerkungen		
Standort	Planschrank 3	

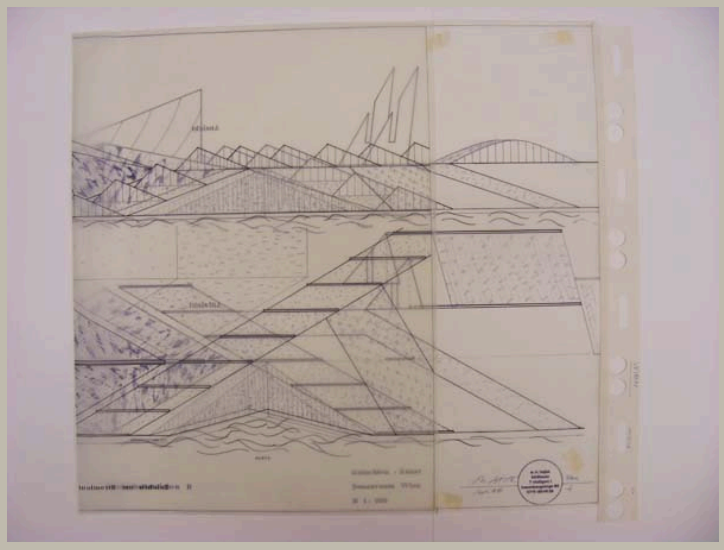


Signatur	HAJ_AP 041/06
Autor	Otto Herbert Hajek
Objektart	Plan
Objekt	**Ansicht und Aufsicht Landschaftszeichen D**
Nr. Plan_WB/Motto	Plan 4
Datum	/ 09 / 1986
Maße/Maßstab	658 x 1200 mm | 1:100
Material_Technik	Faserstift, Tinte und Tusche auf Transparent Stempel
Beschriftung	Zeichen am Stromlauf Landschaftszeichen D Gutachten – Kunst / Donauraum Wien / M 1:100 links neben Stempel: *Signatur* / Sept. 1986 rechts neben Stempel: Plan 4
Signatur_Autor	OH. Hajek
Stempel/Plankopf	Adress-Stempel Hajek
Anmerkungen	
Standort	Planschrank 3




Signatur	HAJ_AP 041/07
Autor	
Objektart	Plan
Objekt	**Ansichten und Schnitte Landschaftszeichen C**
Nr. Plan_WB/Motto	
Datum	/ /
Maße/Maßstab	65,2 x 114,5 cm
Material_Technik	Deckfarbe u. Faserschreiber auf Pause
Beschriftung	
Signatur_Autor	
Stempel/Plankopf	
Anmerkungen	
Standort	Planschrank 2

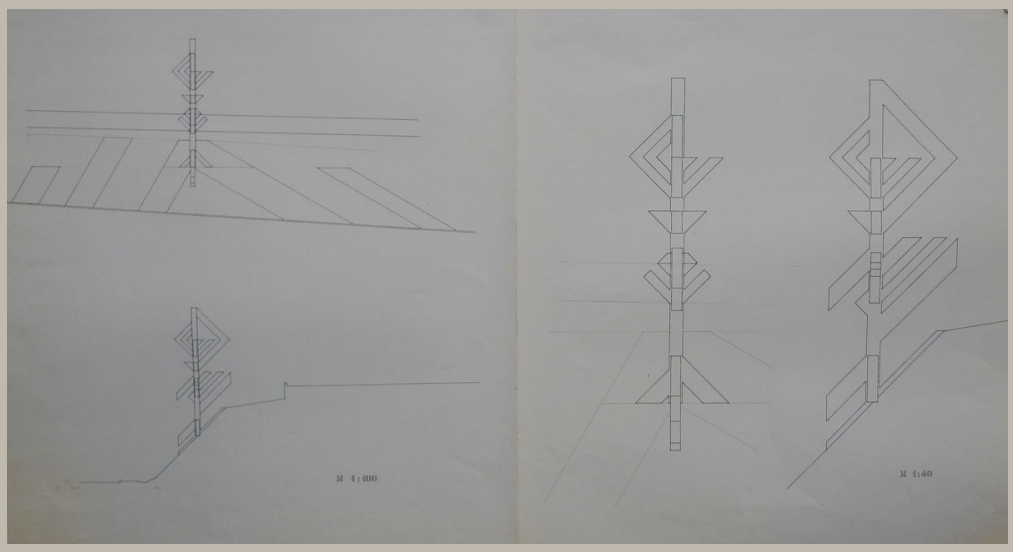


Signatur	HAJ_AP 041/08	
Autor		
Objektart	Plan	
Objekt	**Ansichten und Schnitte Landschaftszeichen C**	
Nr. Plan_WB/Motto		
Datum	/ /	
Maße/Maßstab	65 x 114 cm	1: 100, 1: 40
Material_Technik	Pause	
Beschriftung		
Signatur_Autor		
Stempel/Plankopf		
Anmerkungen		
Standort	Planschrank 2	

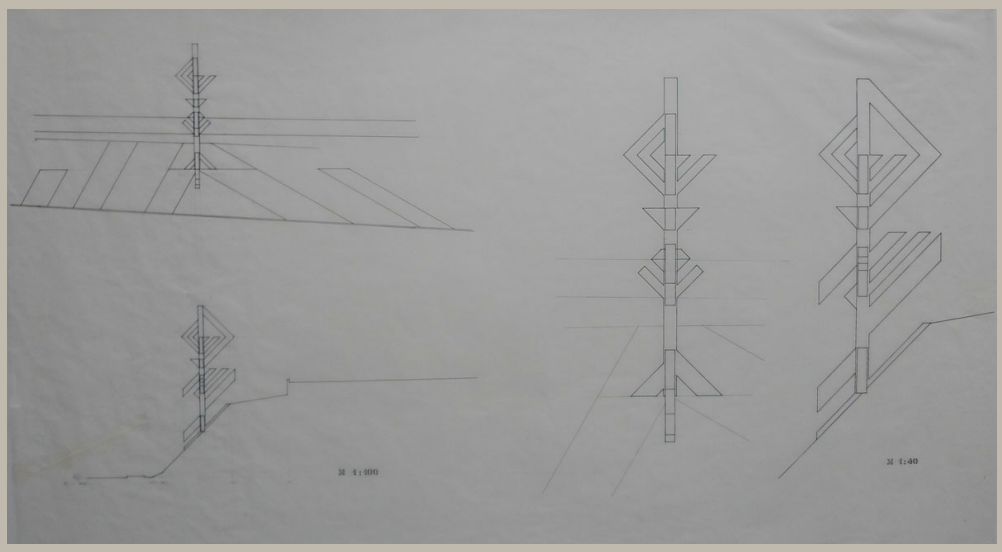


Signatur	HAJ_AP 041/09	
Autor		
Objektart	Plan	
Objekt	**Ansichten und Schnitte Landschaftszeichen C**	
Nr. Plan_WB/Motto		
Datum	/ /	
Maße/Maßstab	65 x 114 cm	1: 100, 1: 40
Material_Technik	Tusche auf Transparent	
Beschriftung		
Signatur_Autor		
Stempel/Plankopf		
Anmerkungen		
Standort	Planschrank 3	

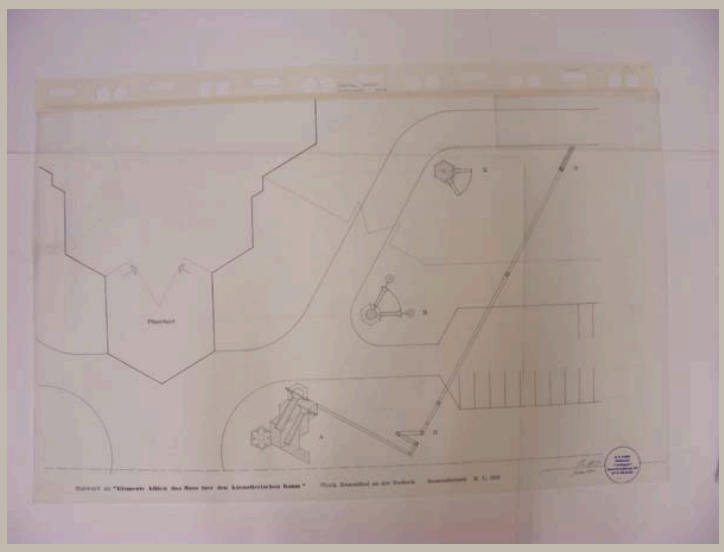


Signatur	HAJ_AP 042/01
Autor	Otto Herbert Hajek
Objektart	Plan
Objekt	**Gesamtlayout - Lageplan mit Aufsicht Figurationen A-E, Raumtor**
Nr. Plan_WB/Motto	
Datum	/ 01 / 1986
Maße/Maßstab	648 x1065 mm — 1:100
Material_Technik	Tusche und Bleistift auf Transparent Stempel
Beschriftung	Entwurf zu „Elemente bilden das Mass fuer den kuenstlerischen Raum“ Werk Rosenthal an der Rodach Gesamtlayout M 1:100 links neben Stempel: *Signatur* / Januar 1986
Signatur_Autor	OH. Hajek
Stempel/Plankopf	Adress-Stempel Hajek
Anmerkungen	
Standort	Planschrank 3

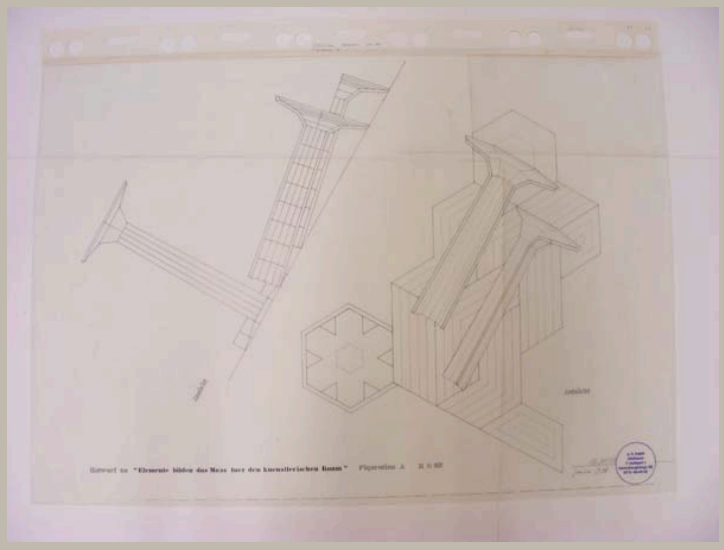


Signatur	HAJ_AP 042/02	
Autor	Otto Herbert Hajek	
Objektart	Plan	
Objekt	**Ansicht und Aufsicht Figuration A**	
Nr. Plan_WB/Motto		
Datum	/ 01 / 1986	
Maße/Maßstab	646 x 947 mm	1:25
Material_Technik	Tusche auf Transparent Stempel	
Beschriftung	Entwurf zu „Elemente bilden das Mass fuer den kuenstlerischen Raum“ Figuration A M 1:25 links neben Stempel: *Signatur* / Januar 1986	
Signatur_Autor	OH. Hajek	
Stempel/Plankopf	Adress-Stempel Hajek	
Anmerkungen		
Standort	Planschrank 3	

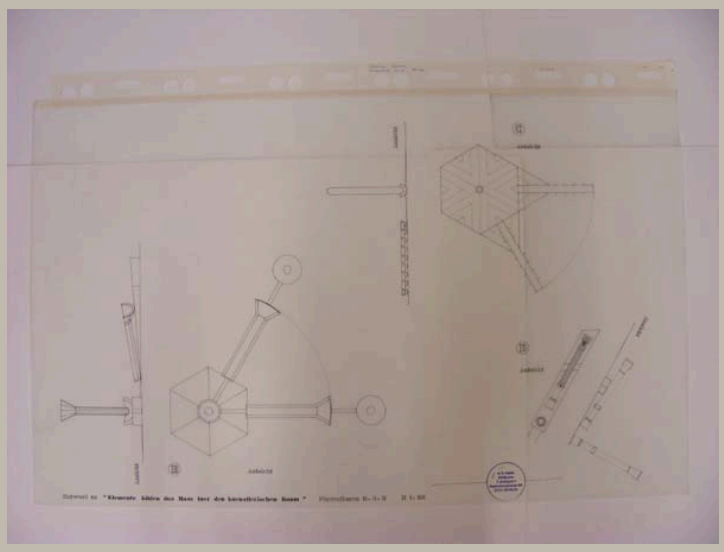


Signatur	HAJ_AP 042/03
Autor	Otto Herbert Hajek
Objektart	Plan
Objekt	**Ansicht und Aufsicht Figuration B, C und D**
Nr. Plan_WB/Motto	
Datum	/ /
Maße/Maßstab	649 x 1057 mm | 1:25
Material_Technik	Tusche auf Transparent Stempel
Beschriftung	Entwurf zu „Elemente bilden das Mass fuer den kuenstlerischen Raum“ Figurationen B, C, D A M 1:25
Signatur_Autor	
Stempel/Plankopf	Adress-Stempel Hajek
Anmerkungen	
Standort	Planschrank 3

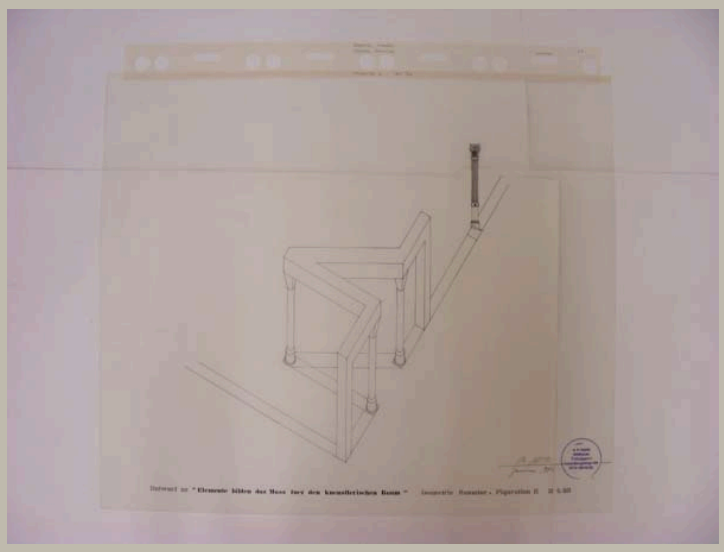


Signatur	HAJ_AP 042/04
Autor	Otto Herbert Hajek
Objektart	Plan
Objekt	**Isometrie Figuration E und Raumtor**
Nr. Plan_WB/Motto	
Datum	/ 01 / 1986
Maße/Maßstab	647 x 768 mm | 1:25
Material_Technik	Tusche auf Transparent Stempel
Beschriftung	Entwurf zu „Elemente bilden das Mass fuer den kuenstlerischen Raum“ Isometrie Raumtor, Figuration E M 1:25 links neben Stempel: *Signatur* / Januar 1986
Signatur_Autor	OH. Hajek
Stempel/Plankopf	Adress-Stempel Hajek
Anmerkungen	
Standort	Planschrank 3

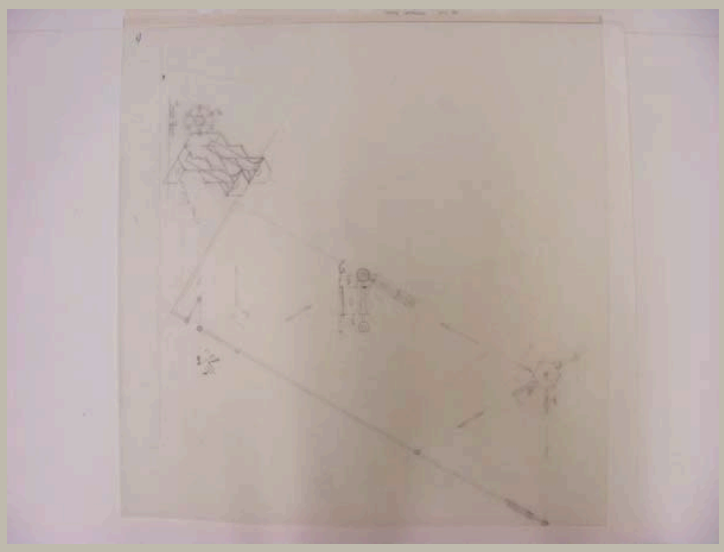


Signatur	HAJ_AP 042/05
Autor	Otto Herbert Hajek
Objektart	Skizze
Objekt	**Ansichten und Aufsichten Figurationen**
Nr. Plan_WB/Motto	
Datum	/ /
Maße/Maßstab	635 x 605 mm
Material_Technik	Bleistift auf Transparent
Beschriftung	
Signatur_Autor	
Stempel/Plankopf	
Anmerkungen	
Standort	Planschrank 3

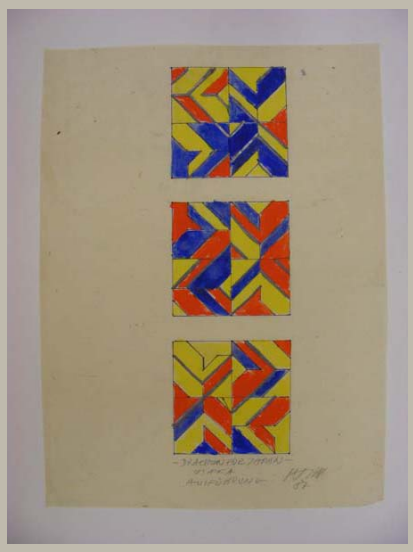


Signatur	HAJ_AP 043/01
Autor	Otto Herbert Hajek
Objektart	Zeichnung
Objekt	**Drachen für Japan (farbig angelegt)**
Nr. Plan_WB/Motto	
Datum	/ / 1987
Maße/Maßstab	421 x 308 mm
Material_Technik	Deckfarbe, Faserstift und Bleistift auf Papier
Beschriftung	-Drachen für Japan- / Osaka / Ausführung *Signatur* / 87
Signatur_Autor	Hajek
Stempel/Plankopf	
Anmerkungen	
Standort	Planschrank 2

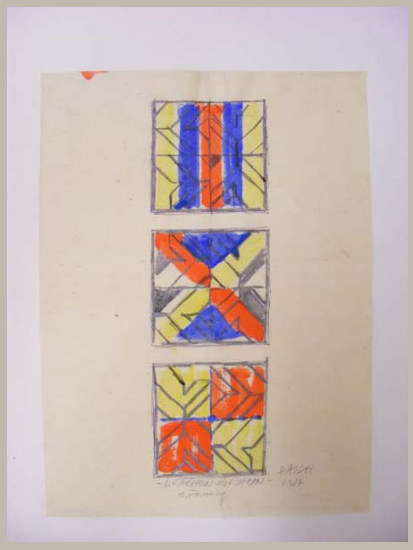


Signatur	HAJ_AP 043/02
Autor	Otto Herbert Hajek
Objektart	Zeichnung
Objekt	**Drachen für Japan (farbig angelegt)**
Nr. Plan_WB/Motto	
Datum	/ / 1987
Maße/Maßstab	421 x 308 mm
Material_Technik	Deckfarbe, Faserstift und Bleistift auf Papier
Beschriftung	-Drachen für Japan- / 1. Fassung *Signatur* / 1987
Signatur_Autor	Hajek
Stempel/Plankopf	
Anmerkungen	
Standort	Planschrank 2

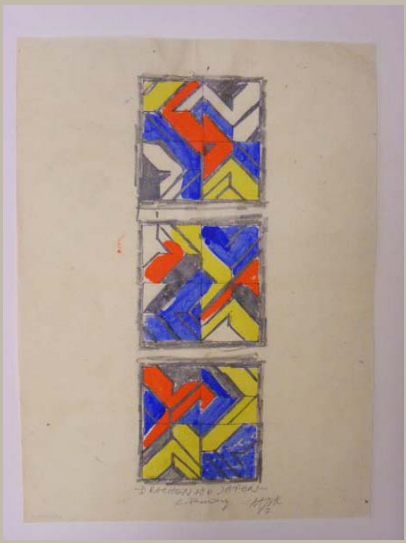


Signatur	HAJ_AP 043/03
Autor	Otto Herbert Hajek
Objektart	Zeichnung
Objekt	**Drachen für Japan (farbig angelegt)**
Nr. Plan_WB/Motto	
Datum	/ / 1987
Maße/Maßstab	421 x 308 mm
Material_Technik	Deckfarbe, Faserstift und Bleistift auf Papier
Beschriftung	-Drachen für Japan- / 2. Fassung *Signatur* / 87
Signatur_Autor	Hajek
Stempel/Plankopf	
Anmerkungen	
Standort	Planschrank 2

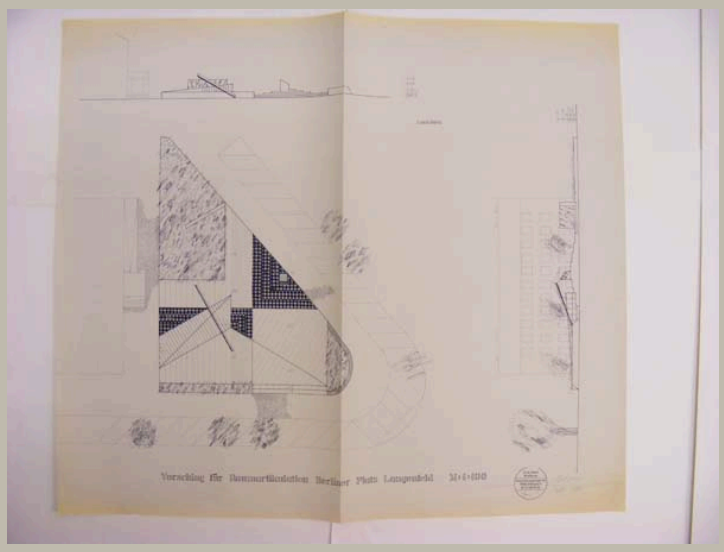


Signatur	HAJ_AP 044/01
Autor	Otto Herbert Hajek
Objektart	Plan
Objekt	**Aufsicht und Ansichten Platz**
Nr. Plan_WB/Motto	Plan 1
Datum	/ 09 / 1988
Maße/Maßstab	905 x 1055 mm | 1:100
Material_Technik	Pause
Beschriftung	Vorschlag für Raumartikulation Berliner Platz Langenfeld M:1:100 im Stempel: Plan 1 rechts neben Stempel: *Signatur* / Sept. 1988
Signatur_Autor	Hajek
Stempel/Plankopf	Adress-Stempel Hajek
Anmerkungen	
Standort	Planschrank 2

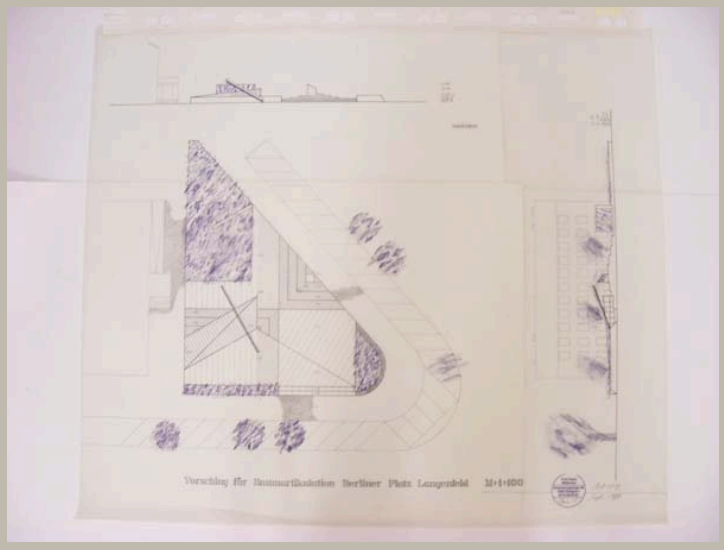


Signatur	HAJ_AP 044/02	
Autor	Otto Herbert Hajek	
Objektart	Plan	
Objekt	**Aufsicht und Ansichten Platz**	
Nr. Plan_WB/Motto	Plan 1	
Datum	/ 09 / 1988	
Maße/Maßstab	890 x 1059 mm	1:100
Material_Technik	Tusche und Tinte auf Transparent	
Beschriftung	Vorschlag für Raumartikulation Berliner Platz Langenfeld M:1:100 im Stempel: Plan 1 rechts neben Stempel: *Signatur* / Sept. 1988	
Signatur_Autor	Hajek	
Stempel/Plankopf	Adress-Stempel Hajek	
Anmerkungen		
Standort	Planschrank 3	

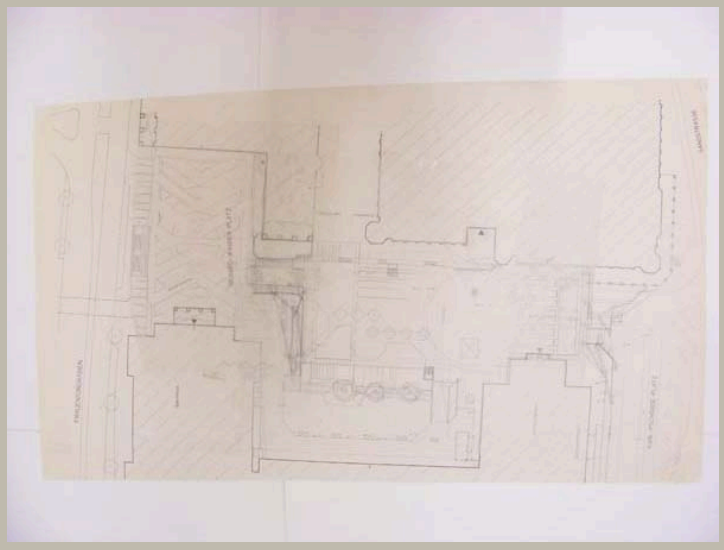


Signatur	HAJ_AP 045/01
Autor	Otto Herbert Hajek
Objektart	Skizzen
Objekt	**Aufsicht Richard-Wagner-Platz/Karl-Pschigode-Platz**
Nr. Plan_WB/Motto	
Datum	/ /
Maße/Maßstab	637 x 1069 mm
Material_Technik	3 Skizzen, Bleistift auf Transparent, mit Tesafilm auf Pause aufgeklebt
Beschriftung	
Signatur_Autor	
Stempel/Plankopf	
Anmerkungen	
Standort	Planschrank 2

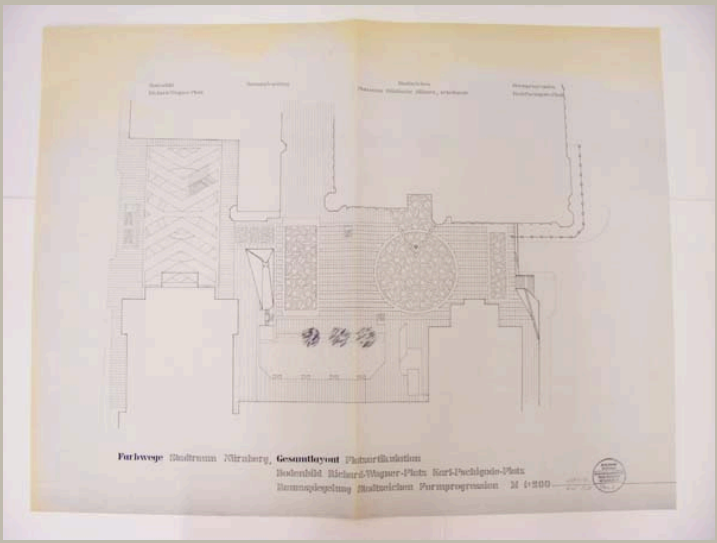


Signatur	HAJ_AP 045/02
Autor	Otto Herbert Hajek
Objektart	Plan
Objekt	**Gesamtlayout - Aufsicht Richard-Wagner-Platz/Karl-Pschigode-Platz mit Bodenbild, Raumspiegelung, Stadtzeichen und Formprogression**
Nr. Plan_WB/Motto	Plan 2
Datum	/ 11 / 1988
Maße/Maßstab	901 x 1180 mm | 1:200
Material_Technik	Pause
Beschriftung	Farbwege Stadtraum Nürnberg, Gesamtlayout Platzartikulation / Bodenbild Richard-Wagner-Platz Karl-Pschigode-Platz / Raumspiegelung Stadtzeichen Formprogression M 1:200 links neben Stempel: *Signatur* / Nov. 1988 im Stempel: Plan 2
Signatur_Autor	Hajek
Stempel/Plankopf	Adress-Stempel Hajek
Anmerkungen	
Standort	Planschrank 2

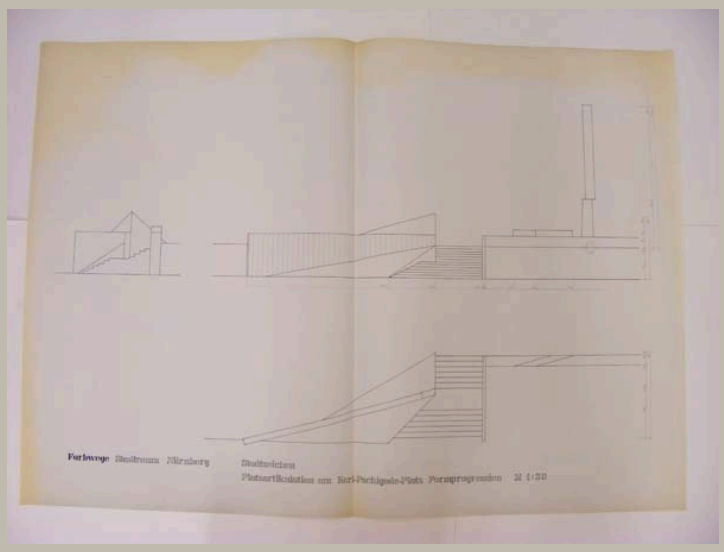


Signatur	HAJ_AP 045/03	
Autor	Otto Herbert Hajek	
Objektart	Plan	
Objekt	**Schnitt, Ansicht und Aufsicht Formprogression**	
Nr. Plan_WB/Motto		
Datum	/ /	
Maße/Maßstab	904 x 1287 mm	1:50
Material_Technik	Pause	
Beschriftung	Farbwege Stadtraum Nürnberg Stadtzeichen / Platzartikulation am Karl-Pschigode-Platz Formprogression M 1:50	
Signatur_Autor		
Stempel/Plankopf		
Anmerkungen		
Standort	Planschrank 2	

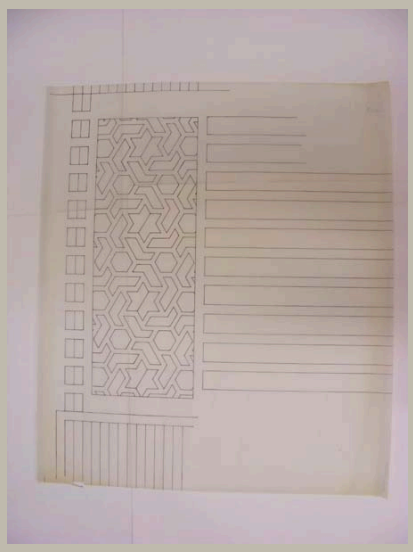


Signatur	HAJ_AP 045/04
Autor	Otto Herbert Hajek
Objektart	Plan
Objekt	**Aufsicht Bodenbild Karl-Pschigode-Platz (Ausschnitt)**
Nr. Plan_WB/Motto	
Datum	/ /
Maße/Maßstab	879 x 765 mm
Material_Technik	Tusche auf Transparent
Beschriftung	
Signatur_Autor	
Stempel/Plankopf	
Anmerkungen	
Standort	Planschrank 2

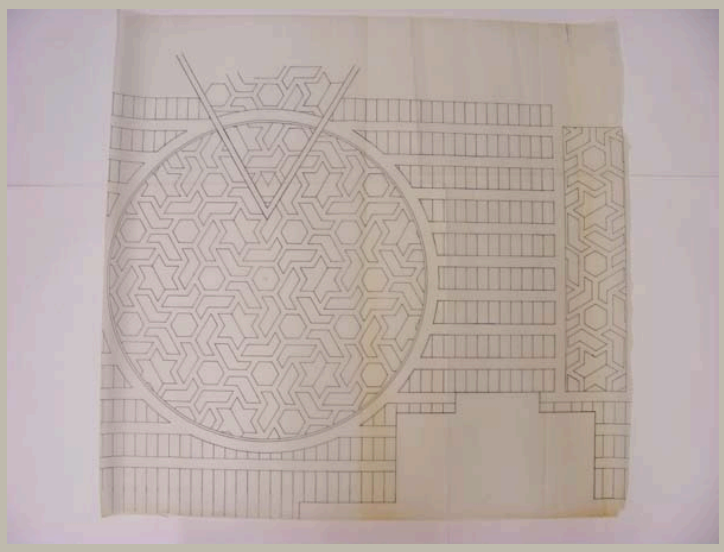


Signatur	HAJ_AP 045/05
Autor	Otto Herbert Hajek
Objektart	Plan
Objekt	**Aufsicht Bodenbild Karl-Pschigode-Platz (Ausschnitt)**
Nr. Plan_WB/Motto	
Datum	/ /
Maße/Maßstab	904 x 950 mm
Material_Technik	Tusche auf Transparent
Beschriftung	
Signatur_Autor	
Stempel/Plankopf	
Anmerkungen	
Standort	Modellregal 5/2 (Planrolle)

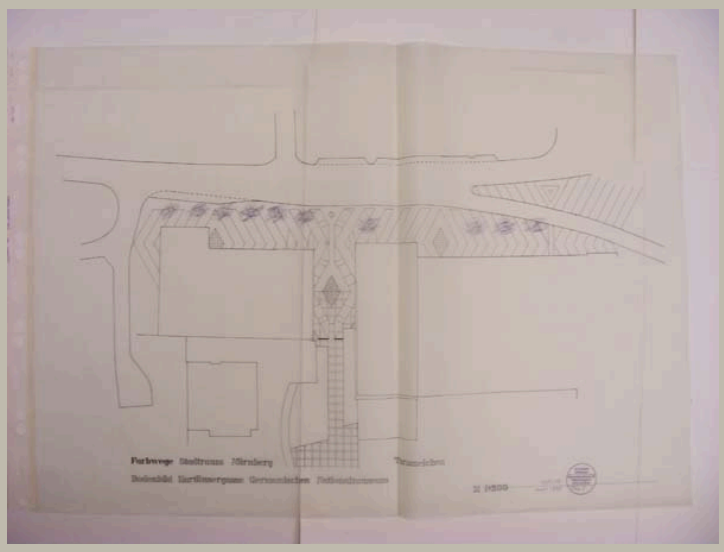


Signatur	HAJ_AP 045/06	
Autor	Otto Herbert Hajek	
Objektart	Plan	
Objekt	**Aufsicht Bodenbild Kartäusergasse mit Turmzeichen**	
Nr. Plan_WB/Motto	Plan 1	
Datum	/ 11 / 1988	
Maße/Maßstab	908 x 1314 mm	1:200
Material_Technik	Tusche und Tinte auf Transparent Stempel	
Beschriftung	Farbwege Stadtraum Nürnberg / Bodenbild Kartäusergasse Germanisches Nationalmuseum / Turmzeichen / M 1:200 links neben Stempel: *Signatur* / Nov. 1988 im Stempel: Plan 1	
Signatur_Autor	Hajek	
Stempel/Plankopf	Adress-Stempel Hajek	
Anmerkungen		
Standort	Planschrank 3	

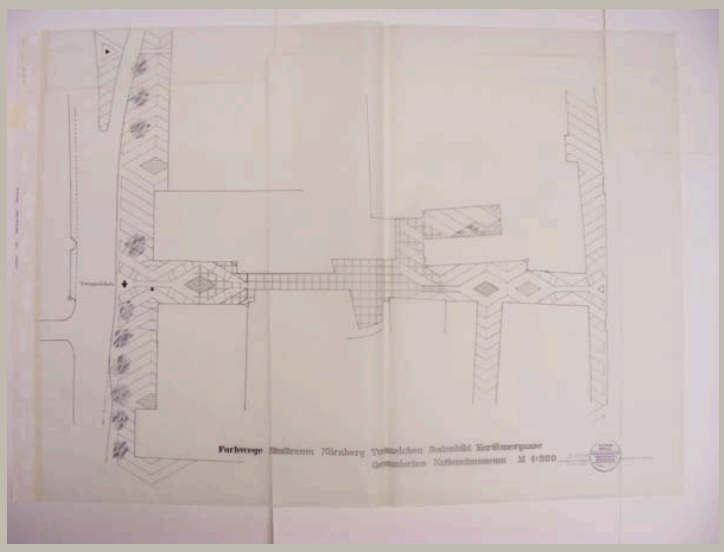


Signatur	HAJ_AP 045/07	
Autor	Otto Herbert Hajek	
Objektart	Plan	
Objekt	**Aufsicht Bodenbild Kartäusergasse mit Turmzeichen**	
Nr. Plan_WB/Motto	Plan 1	
Datum	/ 11 / 1988	
Maße/Maßstab	908 x 1255 mm	1:200
Material_Technik	Tusche und Tinte auf Transparent Stempel	
Beschriftung	Farbwege Stadtraum Nürnberg Turmzeichen Bodenbild Kartäusergasse / Germanisches Nationalmuseum M 1:200 links neben Stempel: *Signatur* / Nov. 1988 im Stempel: Plan 1	
Signatur_Autor	OH. Hajek	
Stempel/Plankopf	Adress-Stempel Hajek	
Anmerkungen		
Standort	Planschrank 3	

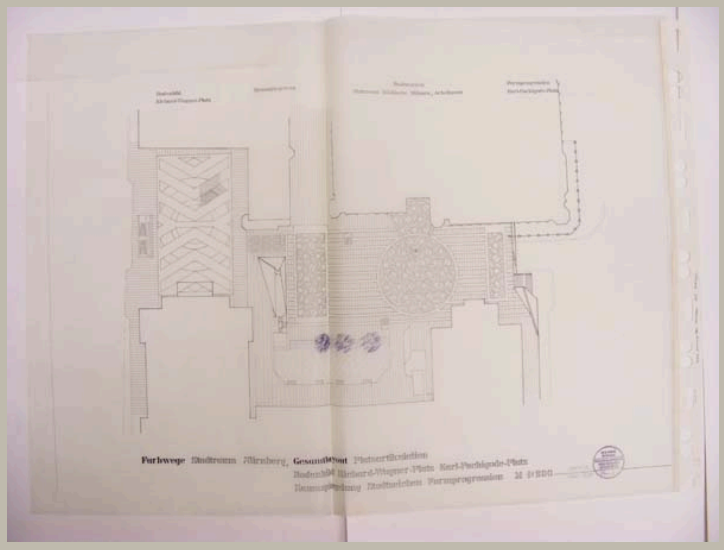


Signatur	HAJ_AP 045/08	
Autor	Otto Herbert Hajek	
Objektart	Plan	
Objekt	**Gesamtlayout - Aufsicht Richard-Wagner-Platz/Karl-Pschigode-Platz mit Bodenbild, Raumspiegelung, Stadtzeichen und Formprogression**	
Nr. Plan_WB/Motto	Plan 2	
Datum	/ 11 / 1988	
Maße/Maßstab	908 x 1236 mm	1:200
Material_Technik	Tusche und Tinte auf Transparent Stempel	
Beschriftung	Farbwege Stadtraum Nürnberg, Gesamtlayout Platzartikulation / Bodenbild Richard-Wagner-Platz Karl-Pschigode-Platz / Raumspiegelung Stadtzeichen Formprogression M 1:200 links neben Stempel: *Signatur* / Nov. 1988 im Stempel: Plan 2	
Signatur_Autor	Hajek	
Stempel/Plankopf	Adress-Stempel Hajek	
Anmerkungen		
Standort	Planschrank 3	

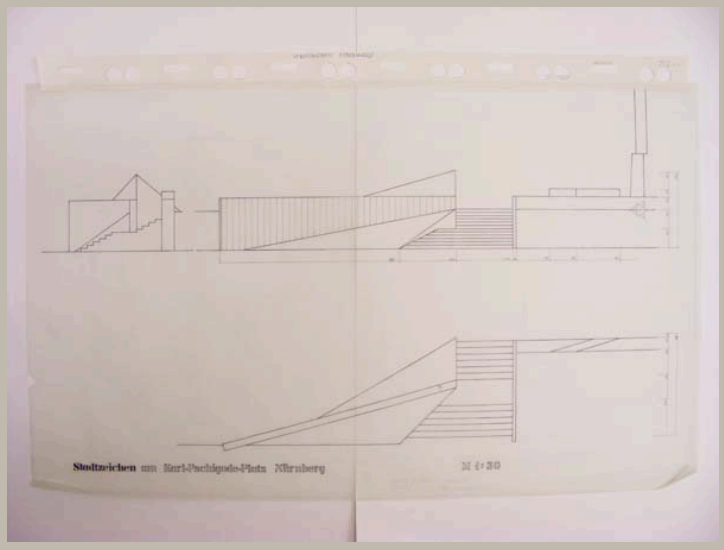


Signatur	HAJ_AP 045/09
Autor	Otto Herbert Hajek
Objektart	Plan
Objekt	**Schnitt, Ansicht und Aufsicht Formprogression**
Nr. Plan_WB/Motto	
Datum	/ /
Maße/Maßstab	648 x 1081 mm — 1:50
Material_Technik	Tusche auf Transparent Eintragungen Bleistift
Beschriftung	Stadtzeichen am Karl-Pschigode-Platz Nürnberg M 1:50
Signatur_Autor	
Stempel/Plankopf	
Anmerkungen	
Standort	Planschrank 3

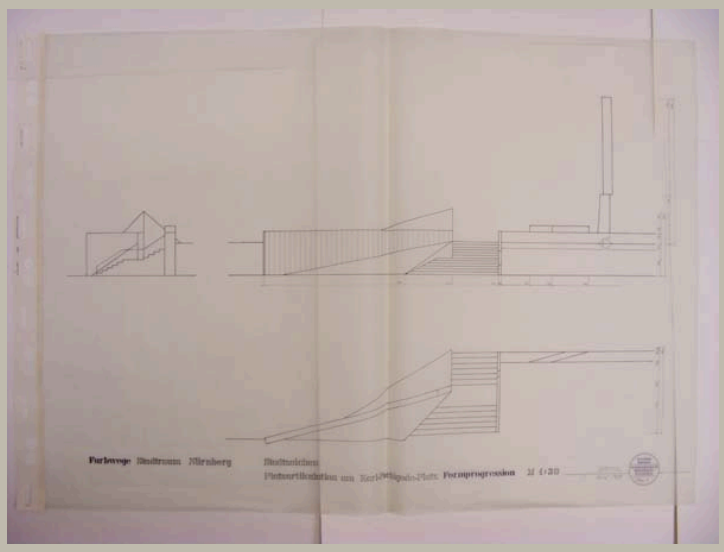

Signatur	HAJ_AP 045/10	
Autor	Otto Herbert Hajek	
Objektart	Plan	
Objekt	**Schnitt, Ansicht und Aufsicht Formprogression**	
Nr. Plan_WB/Motto	Plan 3	
Datum	/ 11 / 1988	
Maße/Maßstab	908 x 1280 mm	1:50
Material_Technik	Tusche und Tinte auf Transparent Stempel	
Beschriftung	Farbwege Stadtraum Nürnberg Stadtzeichen / Platzartikulation am Karl-Pschigode-Platz Formprogression M 1:50 links neben Stempel: *Signatur* / Nov. 1988 im Stempel: Plan 3	
Signatur_Autor	Hajek	
Stempel/Plankopf	Adress-Stempel Hajek	
Anmerkungen		
Standort	Planschrank 3	

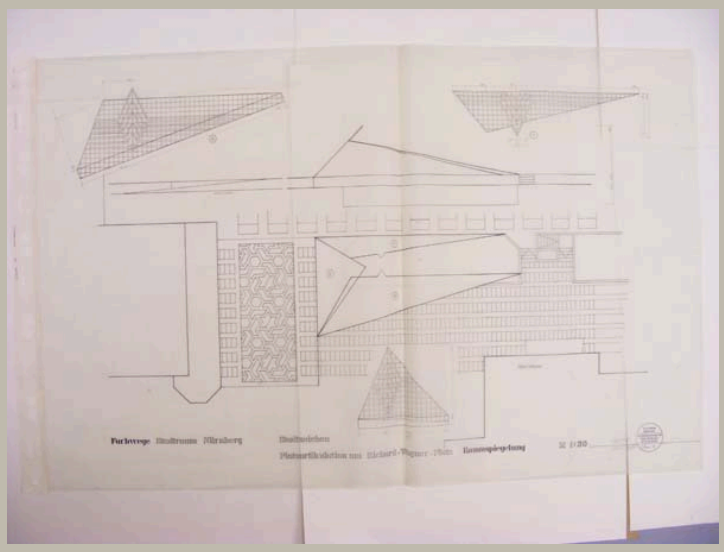


Signatur	HAJ_AP 045/11
Autor	Otto Herbert Hajek
Objektart	Plan
Objekt	**Schnitt, Ansichten und Aufsicht Raumspiegelung**
Nr. Plan_WB/Motto	Plan 4
Datum	/ 11 / 1988
Maße/Maßstab	907 x 1420 mm | 1:50
Material_Technik	Tusche und Tinte auf Transparent Stempel
Beschriftung	Farbwege Stadtraum Nürnberg Stadtzeichen / Platzartikulation Richard-Wagner-Platz Raumspiegelung M 1:50 links neben Stempel: *Signatur* / Nov. 1988 im Stempel: Plan 4
Signatur_Autor	Hajek
Stempel/Plankopf	Adress-Stempel Hajek
Anmerkungen	
Standort	Planschrank 3

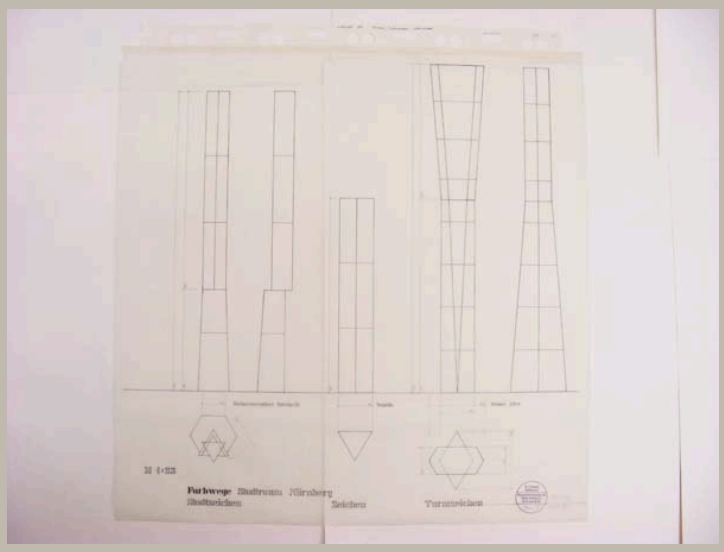


Signatur	HAJ_AP 045/12
Autor	Otto Herbert Hajek
Objektart	Plan
Objekt	**Ansichten und Aufsichten Stadtzeichen, Zeichen und Turmzeichen**
Nr. Plan_WB/Motto	Plan 5
Datum	/ 11 / 1988
Maße/Maßstab	894 x 902 mm 1:25
Material_Technik	Tusche und Tinte auf Transparent Stempel
Beschriftung	Farbwege Stadtraum Nürnberg / Stadtzeichen Zeichen Turmzeichen rechts neben Stempel: *Signatur* / Nov. 1988 im Stempel: Plan 5
Signatur_Autor	Hajek
Stempel/Plankopf	Adress-Stempel Hajek
Anmerkungen	
Standort	Planschrank 3




Signatur	HAJ_AP 046_m01
Autor	
Objektart	Modell
Objekt	**Begegnungstisch 5**
Nr. Plan_WB/Motto	
Datum	/ /
Maße/Maßstab	8,5 x 70 x 70 cm
Material_Technik	Konstruktion: - Holz, verleimt und verschraubt Material: - Konstruktion: Holz - Grundierung: weiß - Fassung: vermutl. Deckfarbe und Bleistift - Beschriftung: Faserstift, Tinte
Beschriftung	untere seitliche Kante: Begegnungstisch 5 (schwarze Tinte auf Papierstreifen) unten links auf der Bodenplatte: HAJEK (violetter Faserstift oder Tinte) Unterseite: HAJEK (dunkler Faserstift)
Signatur_Autor	HAJEK
Stempel/Plankopf	
Anmerkungen	
Standort	Modellregal 3/2

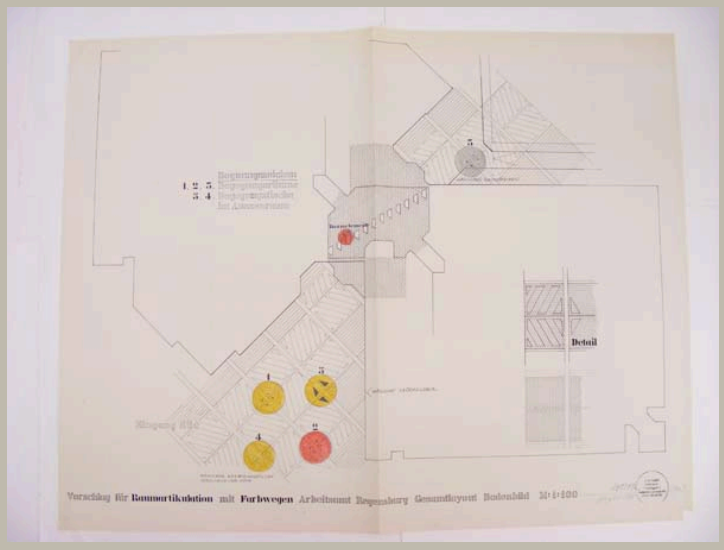


Signatur	HAJ_AP 046/01
Autor	Otto Herbert Hajek
Objektart	Plan
Objekt	**Gesamtlayout – Bodenbild mit Details und Angaben zur Position der Gestaltungselemente**
Nr. Plan_WB/Motto	Plan 1
Datum	/ 08 / 1988
Maße/Maßstab	900 x 1148 mm | 1:100
Material_Technik	Deckfarbe und Bleistift auf Pause Signatur: Tinte
Beschriftung	Vorschlag für Raumartikulation mit Farbwegen Arbeitsamt Regensburg Gesamtlayout Bodenbild M:1:100 links neben Stempel: *Signatur* / August 1988 rechts neben Stempel: Plan 1
Signatur_Autor	Hajek
Stempel/Plankopf	Adress-Stempel Hajek
Anmerkungen	Begegnungszeichen: 1, 2, 3: Begegnungsräume 5, 4: Begegnungstische im Aussenraum
Standort	Planschrank 2

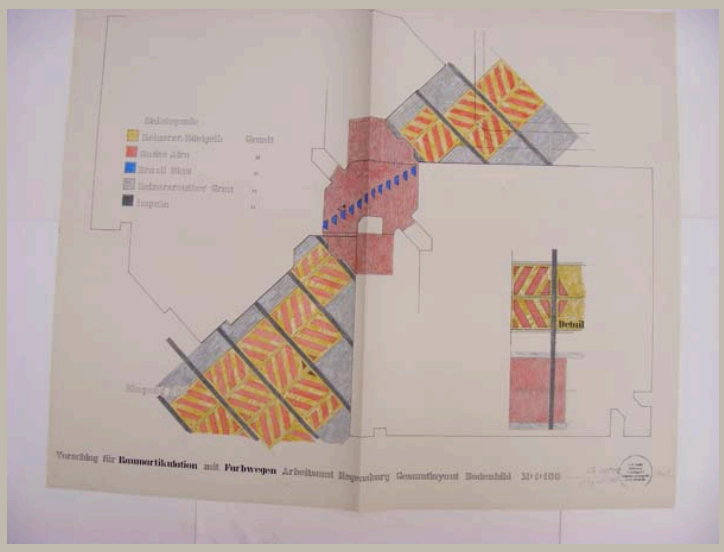


Signatur	HAJ_AP 046/02	
Autor	Otto Herbert Hajek	
Objektart	Plan	
Objekt	**Gesamtlayout – Bodenbild mit Details und Angaben zum Bodenbelag (farbig angelegt)**	
Nr. Plan_WB/Motto	Plan 1	
Datum	/ 08 / 1988	
Maße/Maßstab	904 x 1147 mm	1:100
Material_Technik	Deckfarbe und Faserschreiber auf Pause Signatur: Tinte	
Beschriftung	Vorschlag für Raumartikulation mit Farbwegen Arbeitsamt Regensburg Gesamtlayout Bodenbild M:1:100 links neben Stempel: *Signatur* / August 1988 rechts neben Stempel: Plan 1	
Signatur_Autor	Hajek	
Stempel/Plankopf	Adress-Stempel Hajek	
Anmerkungen		
Standort	Planschrank 2	

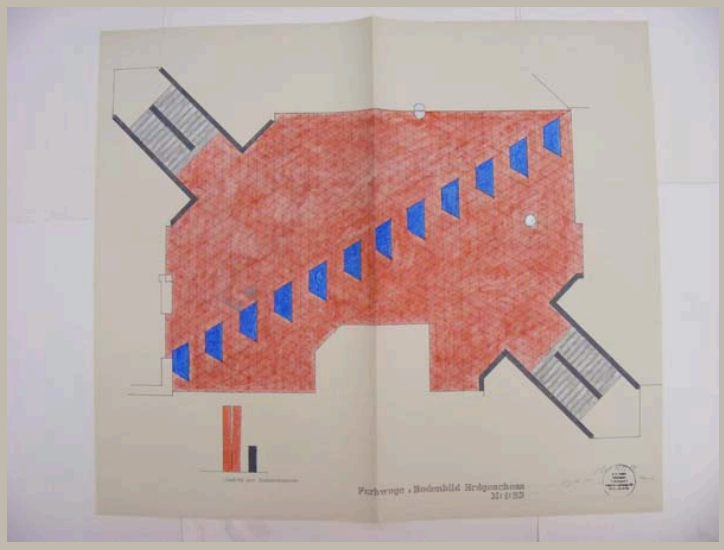


Signatur	HAJ_AP 046/03	
Autor	Otto Herbert Hajek	
Objektart	Plan	
Objekt	**Bodenbild EG; Ansicht Raumelemente (farbig angelegt)**	
Nr. Plan_WB/Motto	Plan 2	
Datum	/ 08 / 1988	
Maße/Maßstab	905 x 1047 mm	1:25
Material_Technik	Deckfarbe und Faserschreiber auf Pause Signatur: Tinte	
Beschriftung	Farbwege, Bodenbild Erdgeschoss / M:1:25 links neben Stempel: August 1988 rechts neben Stempel: Plan 2 über Stempel: *Signatur*	
Signatur_Autor	OH. Hajek	
Stempel/Plankopf	Adress-Stempel Hajek	
Anmerkungen		
Standort	Planschrank 2	

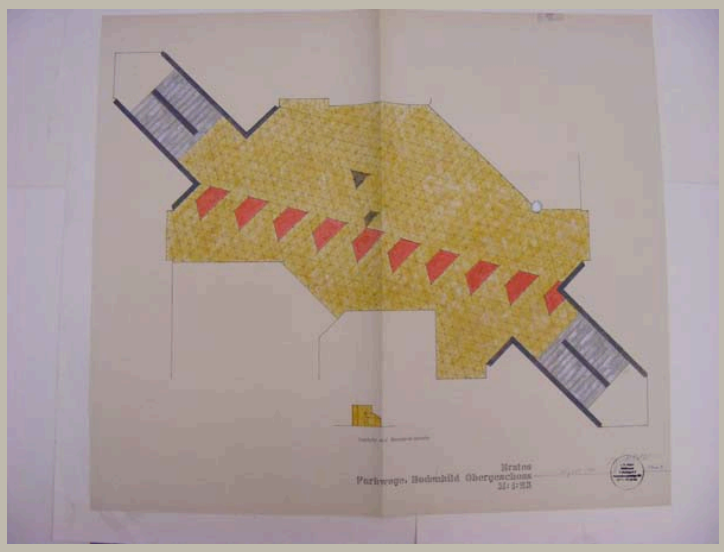


Signatur	HAJ_AP 046/04	
Autor	Otto Herbert Hajek	
Objektart	Plan	
Objekt	**Bodenbild 1. OG; Ansicht Raumelemente (farbig angelegt)**	
Nr. Plan_WB/Motto	Plan 3	
Datum	/ 08 / 1988	
Maße/Maßstab	905 x 1046 mm	1:25
Material_Technik	Deckfarbe und Faserschreiber auf Pause Signatur: Tinte Stempel	
Beschriftung	Farbwege, Bodenbild Erstes Obergeschoss / M:1:25 links neben Stempel: August 1988 rechts neben Stempel: Plan 3 über Stempel: *Signatur*	
Signatur_Autor	OH. Hajek	
Stempel/Plankopf	Adress-Stempel Hajek	
Anmerkungen		
Standort	Planschrank 2	

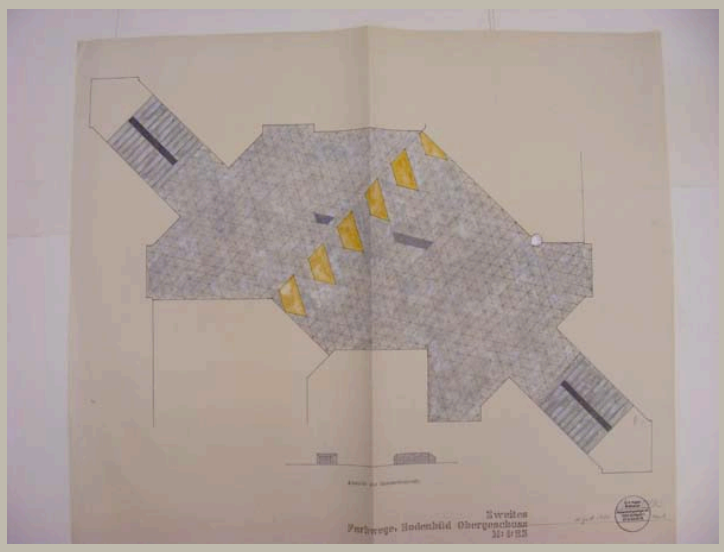


Signatur	HAJ_AP 046/05
Autor	Otto Herbert Hajek
Objektart	Plan
Objekt	**Bodenbild 2. OG; Ansicht Raumelemente (farbig angelegt)**
Nr. Plan_WB/Motto	Plan 4
Datum	/ 08 / 1988
Maße/Maßstab	905 x 1050 mm | 1:25
Material_Technik	Deckfarbe und Faserschreiber auf Pause Signatur: Tinte Stempel
Beschriftung	Farbwege, Bodenbild Zweites Obergeschoss / M:1:25 links neben Stempel: August 1988 rechts neben Stempel: Plan 4 über Stempel: *Signatur*
Signatur_Autor	OH. Hajek
Stempel/Plankopf	Adress-Stempel Hajek
Anmerkungen	
Standort	Planschrank 2

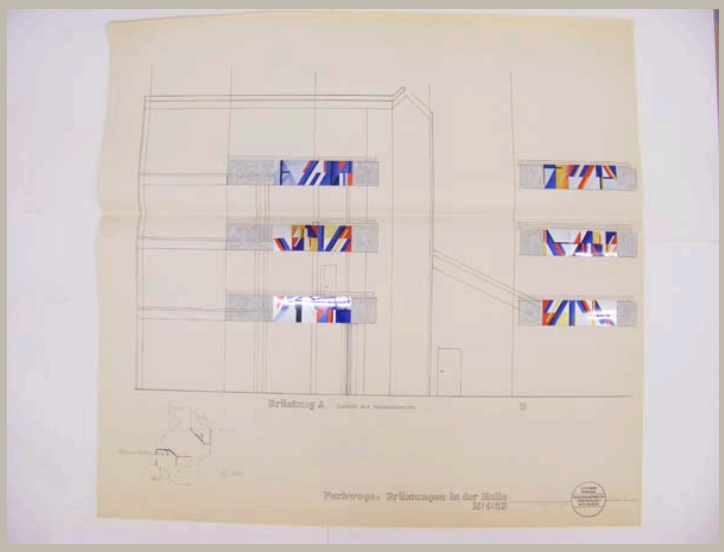


Signatur	HAJ_AP 046/06	
Autor	Otto Herbert Hajek	
Objektart	Plan	
Objekt	**Schnitt Halle mit Ansicht Raumelemente Brüstungen A und B; Grundriss Halle mit Angaben zur Position der Brüstungselemente (farbig angelegt)**	
Nr. Plan_WB/Motto	Plan 5	
Datum	/ 08 / 1988	
Maße/Maßstab	903 x 951 mm	1:200; 1:25
Material_Technik	Collage: Farbfoto und Deckfarbe auf Pause	
Beschriftung	Farbwege, Brüstungen in der Halle / M:1:25 links neben Stempel: August 1988 rechts neben Stempel: Plan 5 Rückseite: Stempel	
Signatur_Autor		
Stempel/Plankopf	Adress-Stempel Hajek	
Anmerkungen		
Standort	Planschrank 2	

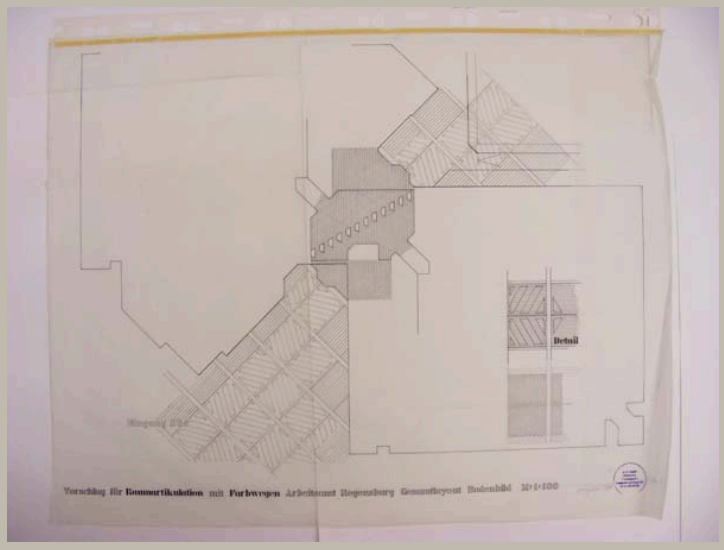


Signatur	HAJ_AP 046/07	
Autor	Otto Herbert Hajek	
Objektart	Plan	
Objekt	**Gesamtlayout - Bodenbild mit Details**	
Nr. Plan_WB/Motto	Plan 1	
Datum	/ 08 / 1988	
Maße/Maßstab	895 x 1153 mm	1:100
Material_Technik	Tusche auf Transparent Vorzeichnung: Bleistift Datumsangabe und Planbezeichnung: Tinte Stempel	
Beschriftung	Vorschlag für Raumartikulation mit Farbwegen Arbeitsamt Regensburg Gesamtlayout Bodenbild M:1:100 links neben Stempel: August 1988 rechts neben Stempel: Plan 1	
Signatur_Autor		
Stempel/Plankopf	Adress-Stempel Hajek	
Anmerkungen		
Standort	Planschrank 3	

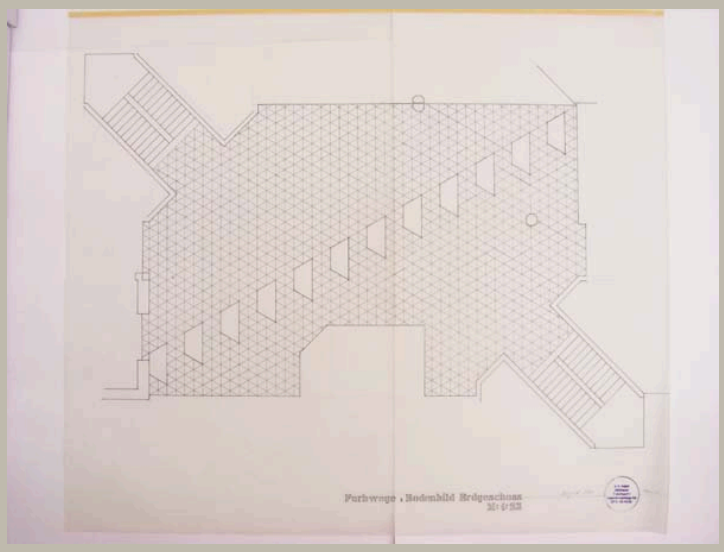


Signatur	HAJ_AP 046/08	
Autor	Otto Herbert Hajek	
Objektart	Plan	
Objekt	**Bodenbild EG**	
Nr. Plan_WB/Motto	Plan 2	
Datum	/ 08 / 1988	
Maße/Maßstab	897 x 1047 mm	1:25
Material_Technik	Tusche auf Transparent Vorzeichnung: Bleistift Datumsangabe und Planbezeichnung: Tinte Stempel	
Beschriftung	Farbwege, Bodenbild Erdgeschoss / M:1:25 links neben Stempel: August 1988 rechts neben Stempel: Plan 2	
Signatur_Autor		
Stempel/Plankopf	Adress-Stempel Hajek	
Anmerkungen		
Standort	Planschrank 3	

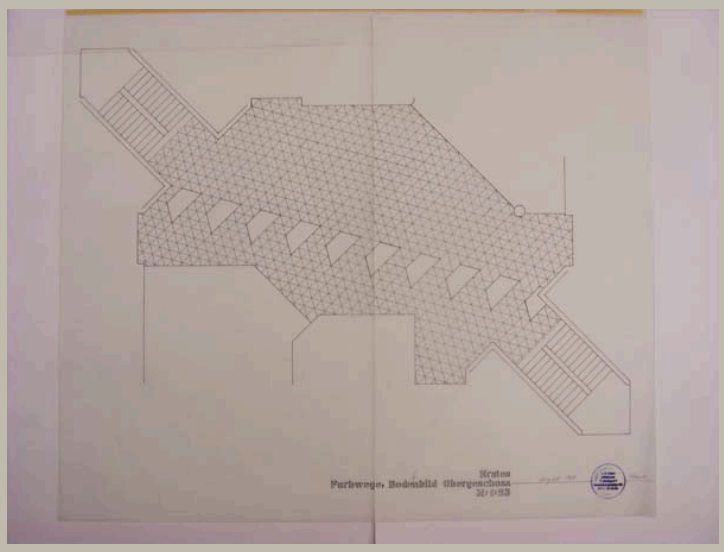


Signatur	HAJ_AP 046/09	
Autor	Otto Herbert Hajek	
Objektart	Plan	
Objekt	**Bodenbild 1. OG**	
Nr. Plan_WB/Motto	Plan 3	
Datum	/ 08 / 1988	
Maße/Maßstab	895 x 1049 mm	1:25
Material_Technik	Tusche auf Transparent Datumsangabe und Planbezeichnung: Tinte Stempel	
Beschriftung	Farbwege, Bodenbild Erstes Obergeschoss / M:1:25 links neben Stempel: August 1988 rechts neben Stempel: Plan 3	
Signatur_Autor		
Stempel/Plankopf	Adress-Stempel Hajek	
Anmerkungen		
Standort	Planschrank 3	

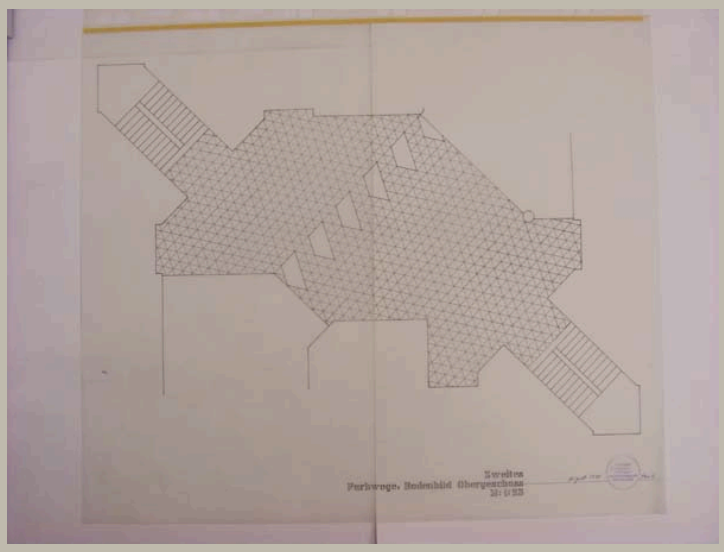


Signatur	HAJ_AP 046/10
Autor	Otto Herbert Hajek
Objektart	Plan
Objekt	**Bodenbild 2. OG**
Nr. Plan_WB/Motto	Plan 4
Datum	/ 08 / 1988
Maße/Maßstab	895 x 1047 mm | 1:25
Material_Technik	Tusche auf Transparent Datumsangabe und Planbezeichnung: Tinte Stempel
Beschriftung	Farbwege, Bodenbild Zweites Obergeschoss / M:1:25 links neben Stempel: August 1988 rechts neben Stempel: Plan 4
Signatur_Autor	
Stempel/Plankopf	Adress-Stempel Hajek
Anmerkungen	
Standort	Planschrank 3

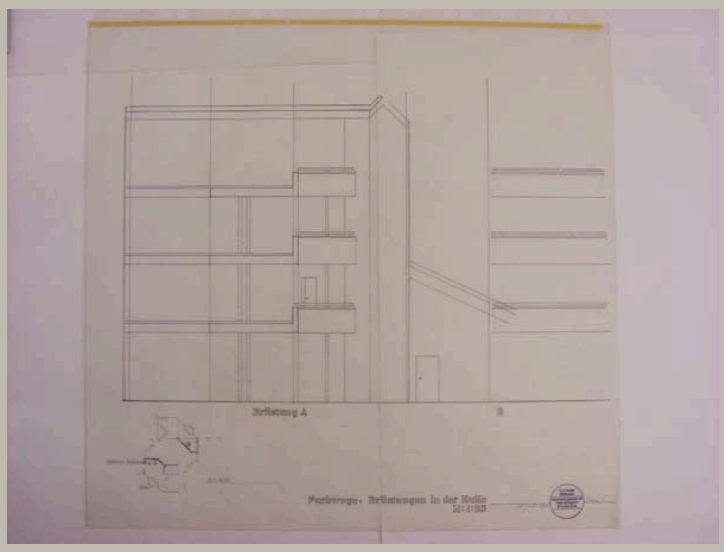


Signatur	HAJ_AP 046/11	
Autor	Otto Herbert Hajek	
Objektart	Plan	
Objekt	**Schnitt Halle; Grundriss Halle mit Angaben zur Position der Brüstungselemente**	
Nr. Plan_WB/Motto	Plan 5	
Datum	/ 08 / 1988	
Maße/Maßstab	894 x 953 mm	1:200; 1:25
Material_Technik	Tusche auf Transparent Vorzeichnung: Bleistift Datum und Planbezeichnung: Tinte Stempel	
Beschriftung	Farbwege, Brüstungen in der Halle / M:1:25 links neben Stempel: August 1988 rechts neben Stempel: Plan 5	
Signatur_Autor		
Stempel/Plankopf	Adress-Stempel Hajek	
Anmerkungen		
Standort	Planschrank 3	

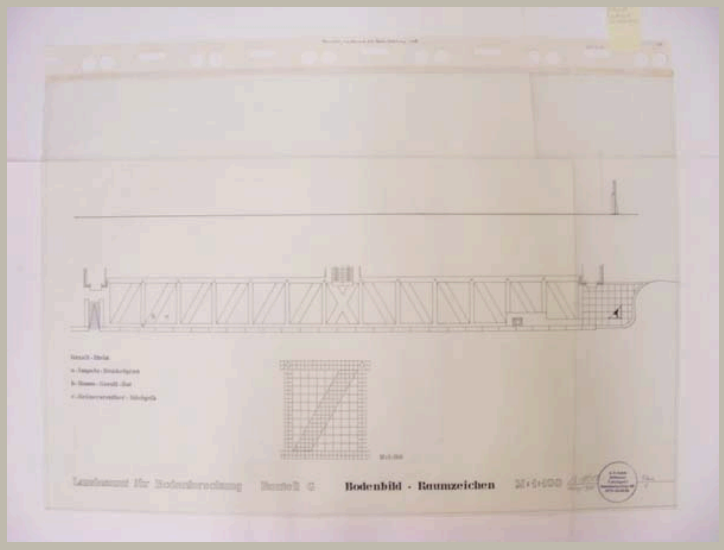


Signatur	HAJ_AP 047/01
Autor	Otto Herbert Hajek
Objektart	Plan
Objekt	**Ansicht und Aufsicht Bodenbild und Raumzeichen**
Nr. Plan_WB/Motto	Plan 1
Datum	/ 03 / 1988
Maße/Maßstab	661 x 970 mm; 1:100; 1:50
Material_Technik	Tusche und Bleistift auf Transparent Signatur: Tinte Stempel
Beschriftung	Landesamt für Bodenforschung Bauteil G Bodenbild - Raumzeichen M:1:100 links neben Stempel: *Signatur* / März 1988 rechts neben Stempel: Plan 1
Signatur_Autor	OH. Hajek
Stempel/Plankopf	Adress-Stempel Hajek
Anmerkungen	
Standort	Planschrank 3

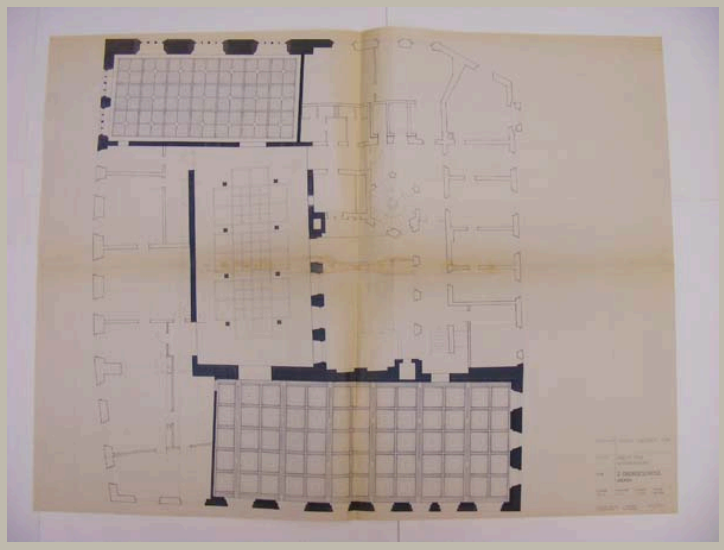


Signatur	HAJ_AP 048/01
Autor	Schäfer Becker und Partner
Objektart	Plan
Objekt	**Grundriss mit Darstellung Decken 2. OG**
Nr. Plan_WB/Motto	Plan-Nr.: 119/A
Datum	30 / 01 / 1989
Maße/Maßstab	899 x 1193 mm | 1:50
Material_Technik	Pause
Beschriftung	im Plankopf: Umbau Rathaus Ulm / 2. Obergeschoss Decken
Signatur_Autor	
Stempel/Plankopf	Plankopf Schäfer Becker und Partner
Anmerkungen	
Standort	Planschrank 2

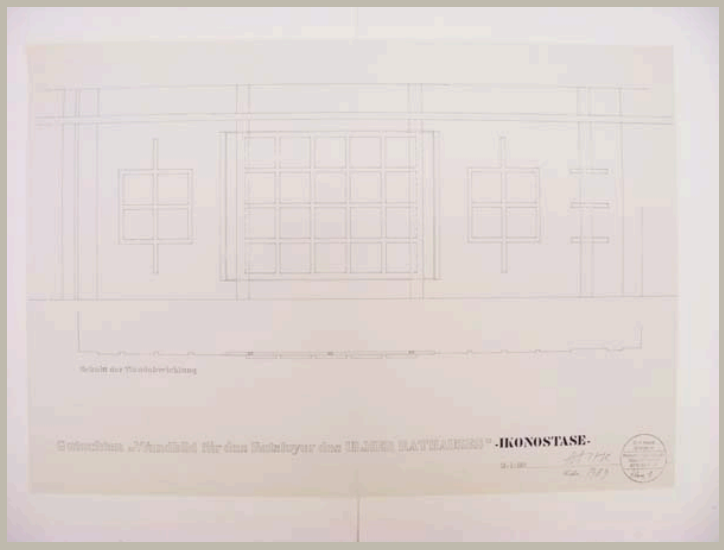


Signatur	HAJ_AP 048/02
Autor	Otto Herbert Hajek
Objektart	Plan
Objekt	**Wandabwicklung; Schnitt Wand**
Nr. Plan_WB/Motto	Plan 1
Datum	/ 02 / 1989
Maße/Maßstab	562 x 818 mm | 1:20
Material_Technik	Pause Signatur, Datum, etc.: Tinte Stempel
Beschriftung	Gutachten „Wandbild für das Ratsfoyer des Ulmer Rathauses“ -Ikonostase- / M-1:20 links neben Stempel: *Signatur* / Febr. 1989 im Stempel: Plan 1
Signatur_Autor	Hajek
Stempel/Plankopf	Adress-Stempel Hajek
Anmerkungen	
Standort	Planschrank 2

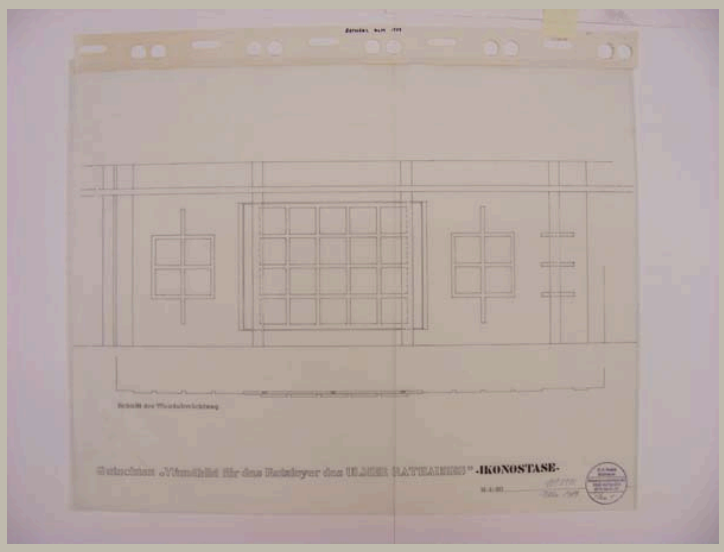


Signatur	HAJ_AP 048/03
Autor	Otto Herbert Hajek
Objektart	Plan
Objekt	**Wandabwicklung; Schnitt Wand**
Nr. Plan_WB/Motto	Plan 1
Datum	/ 02 / 1989
Maße/Maßstab	642 x 824 mm | 1:20
Material_Technik	Tusche auf Transparent Signatur: Tinte Stempel
Beschriftung	Gutachten „Wandbild für das Ratsfoyer des Ulmer Rathauses“ -Ikonostase- / M-1:20 links neben Stempel: *Signatur* / Febr. 1989 im Stempel: Plan 1
Signatur_Autor	Hajek
Stempel/Plankopf	Adress-Stempel Hajek
Anmerkungen	
Standort	Planschrank 3

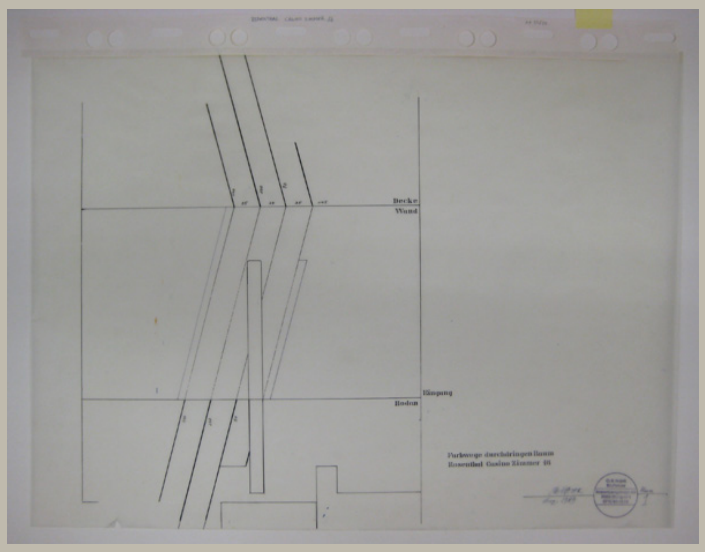


Signatur	HAJ_AP 049/01
Autor	Otto Herbert Hajek
Objektart	Plan
Objekt	**Abwicklung Boden, Wand und Decke mit Farbwegen**
Nr. Plan_WB/Motto	Plan 1
Datum	/ 12 / 1989
Maße/Maßstab	644 x 888 mm
Material_Technik	Tusche auf Transparent Signatur: Tinte Stempel
Beschriftung	Farbwege durchdringen Raum / Rosenthal Casino Zimmer 16 links neben Stempel: *Signatur* / Dez. 1989 rechts neben Stempel: Plan 1
Signatur_Autor	OH. Hajek
Stempel/Plankopf	Adress-Stempel Hajek
Anmerkungen	
Standort	Planschrank 3

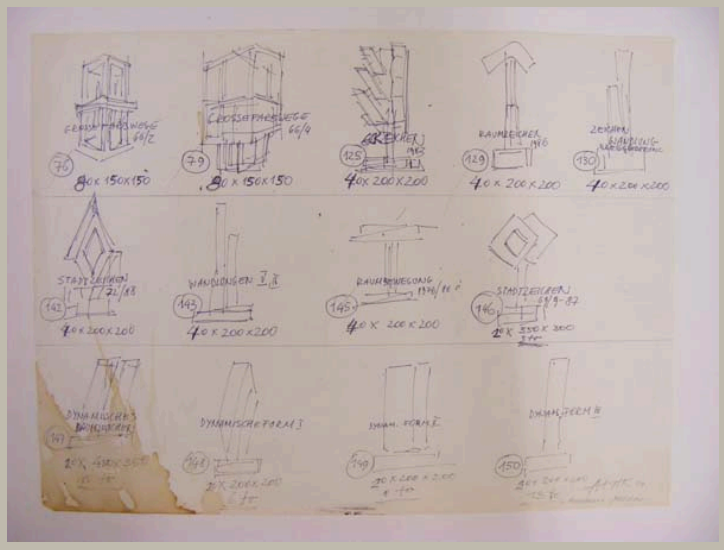


Signatur	HAJ_AP 050/01
Autor	Otto Herbert Hajek
Objektart	Skizze
Objekt	**Zusammenschau Zeichen**
Nr. Plan_WB/Motto	
Datum	/ / 1989
Maße/Maßstab	299 x 402 mm
Material_Technik	Faserstift auf Papier Beschriftung und Signatur: Bleistift
Beschriftung	*Signatur* 89 / Ausstellung Moskau
Signatur_Autor	Hajek
Stempel/Plankopf	
Anmerkungen	Zeichen: Grosse Farbwege 66/2, 66/4, Eckzeichen 1983, Raumzeichen 1986, Zeichen Wandlung Dreigliederung, Stadtzeichen 72/88, Wandlung II und V, Raumbewegung 1976/86, Stadtzeichen 69/9-87, Dynamisches Raumzeichen, Dynamische Form I-III
Standort	Planschrank 2

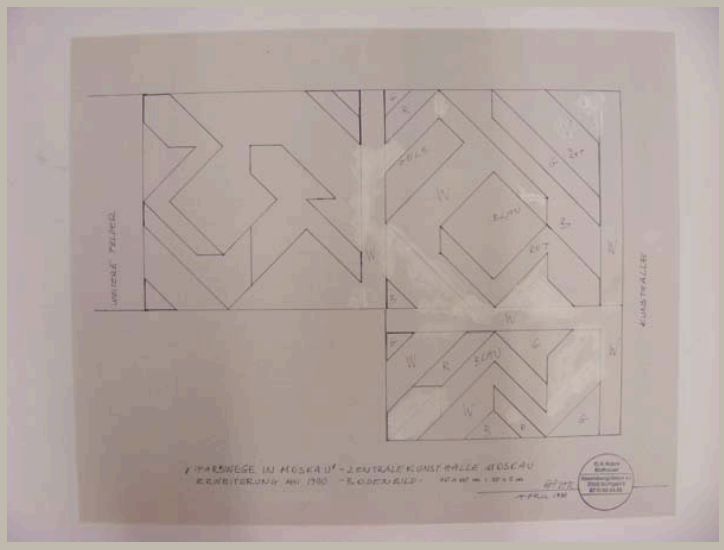


Signatur	HAJ_AP 050/02
Autor	Otto Herbert Hajek
Objektart	Plan
Objekt	**Aufsicht Bodenbild mit Farbangaben**
Nr. Plan_WB/Motto	
Datum	/ 04 / 1990
Maße/Maßstab	520 x 645 mm
Material_Technik	Deckfarbe auf Pause
Beschriftung	„Farbwege in Moskau“ – Zentrale Kunsthalle Moskau / Erweiterung Mai 1990 – Bodenbild– 10 x 10 m , 10 x 5 m links neben Stempel: *Signatur* / April 1990
Signatur_Autor	Hajek
Stempel/Plankopf	Adress-Stempel Hajek
Anmerkungen	
Standort	Planschrank 2

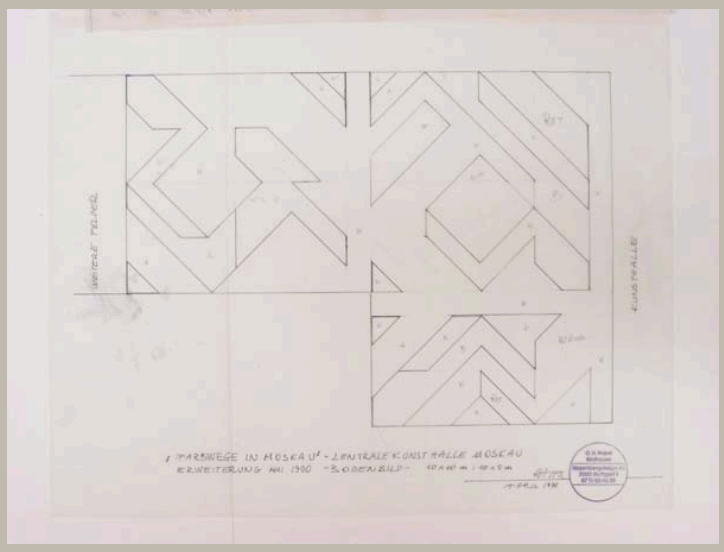

Signatur	HAJ_AP 050/03
Autor	Otto Herbert Hajek
Objektart	Plan
Objekt	**Aufsicht Bodenbild mit Farbangaben**
Nr. Plan_WB/Motto	
Datum	/ 04 / 1990
Maße/Maßstab	506 x 646 mm
Material_Technik	Tusche auf Transparent Eintragungen: Tinte Stempel
Beschriftung	„Farbwege in Moskau" - Zentrale Kunsthalle Moskau / Erweiterung Mai 1990 - Bodenbild- 10 x 10 m , 10 x 5 m links neben Stempel: *Signatur* / April 1990
Signatur_Autor	Hajek
Stempel/Plankopf	Adress-Stempel Hajek
Anmerkungen	
Standort	Planschrank 3

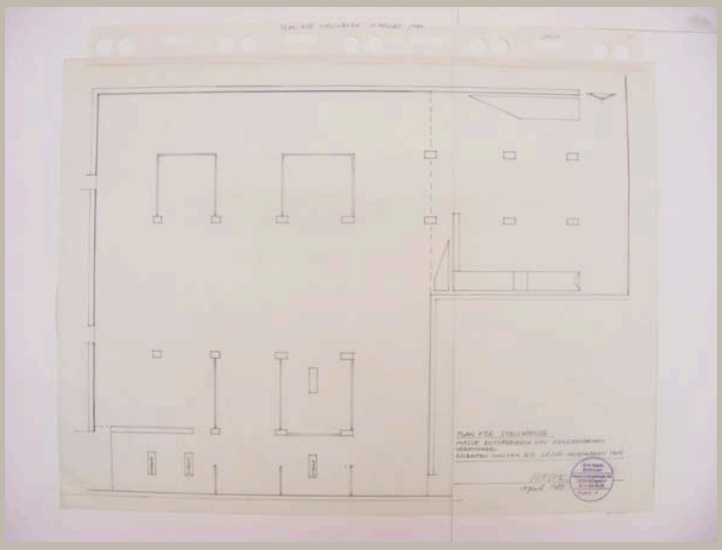


Signatur	HAJ_AP 050/04
Autor	Otto Herbert Hajek
Objektart	Plan
Objekt	**Grundriss mit Stellwänden**
Nr. Plan_WB/Motto	Plan 1
Datum	/ 04 / 1989
Maße/Maßstab	607 x 812 mm
Material_Technik	Tinte auf Transparent Stempel
Beschriftung	Plan für Stellwände / Masse entsprechend den Gegebenheiten / verändern. / Einbauten sollten bis 20. Mai abgeschlossen sein links neben Stempel: *Signatur* / April 1990 im Stempel: Plan 1
Signatur_Autor	Hajek
Stempel/Plankopf	Adress-Stempel Hajek
Anmerkungen	
Standort	Planschrank 3

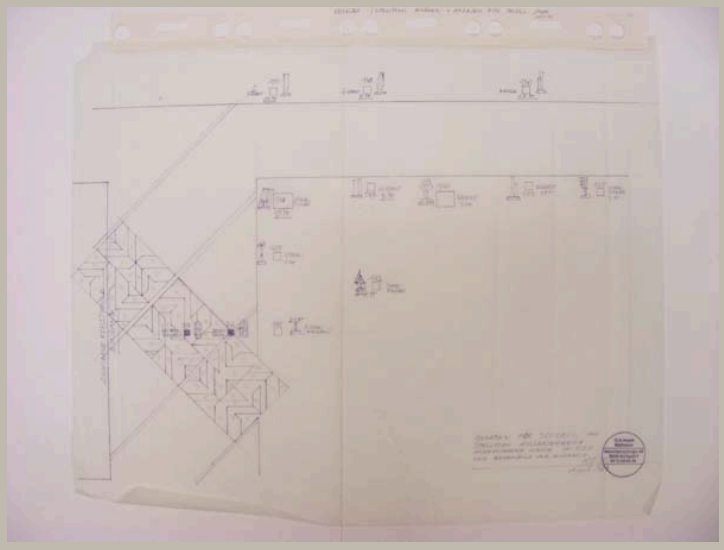


Signatur	HAJ_AP 050/05
Autor	Otto Herbert Hajek
Objektart	Skizze
Objekt	**Aufsicht Bodenbild und Stellplan Plastiken im Außenbereich**
Nr. Plan_WB/Motto	
Datum	/ 04 / 1989
Maße/Maßstab	643 x 804 mm
Material_Technik	Tinte auf Transparent Stempel
Beschriftung	Angaben für Sockel[l] und / Stellplan Aussenbereich / Angenommene Masse M=1:20 / und Bodenbild vor Eingang links neben Stempel: *Signatur* / April 1989
Signatur_Autor	Hajek
Stempel/Plankopf	Adress-Stempel Hajek
Anmerkungen	
Standort	Planschrank 3




Signatur	HAJ_AP 051/01
Autor	
Objektart	Plan
Objekt	**Aufsicht Vorplatz Eingang Ost**
Nr. Plan_WB/Motto	
Datum	09 / 11 / 1990
Maße/Maßstab	733 x 830 mm — 1:100
Material_Technik	Pause Eintragungen: Faserschreiber
Beschriftung	im Plankopf: Eingang Ost Vorplatz
Signatur_Autor	
Stempel/Plankopf	Plankopf Hamburg Messe und Congress GmbH
Anmerkungen	
Standort	Planschrank 2

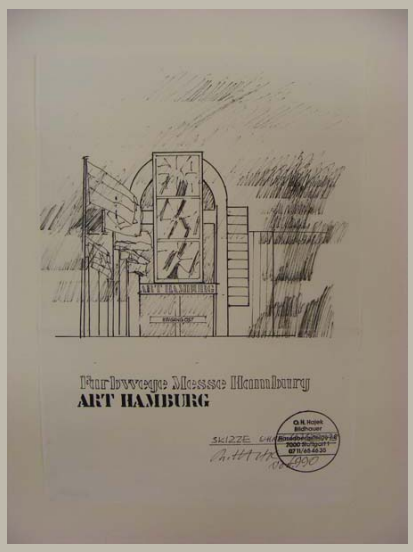


Signatur	HAJ_AP 051/02
Autor	Otto Herbert Hajek
Objektart	Plan
Objekt	**Ansicht Eingang mit Fahnen und Bildern im Raum**
Nr. Plan_WB/Motto	
Datum	/ 11 / 1990
Maße/Maßstab	420 x 296 mm
Material_Technik	Kopie
Beschriftung	Farbwege Messe Hamburg / ART Hamburg links neben Stempel: Skizze ohne Maszstab / *Signatur* / Nov. 1990
Signatur_Autor	OH. Hajek
Stempel/Plankopf	Adress-Stempel Hajek
Anmerkungen	
Standort	Planschrank 2

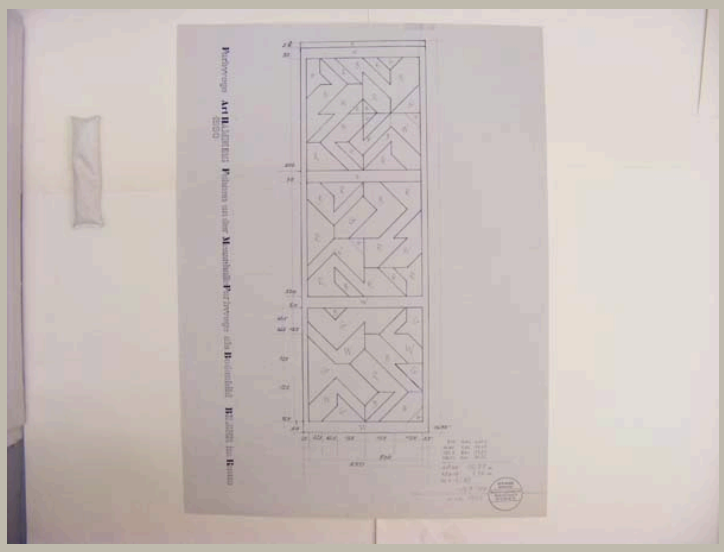


Signatur	HAJ_AP 051/03
Autor	Otto Herbert Hajek
Objektart	Plan
Objekt	**Ansicht Bilder im Raum mit Farbangaben**
Nr. Plan_WB/Motto	
Datum	/ 11 / 1990
Maße/Maßstab	886 x 659 mm | 1:10
Material_Technik	Pause Eintragungen: Tinte Signatur und Datum: Tinte Stempel
Beschriftung	links: Farbwege Art Hamburg / 1990 / Fahnen an der Messehalle Farbwege als Bodenbild Bilder im Raum links neben Stempel: *Signatur* / Nov. 1990
Signatur_Autor	Hajek
Stempel/Plankopf	Adress-Stempel Hajek
Anmerkungen	
Standort	Planschrank 2

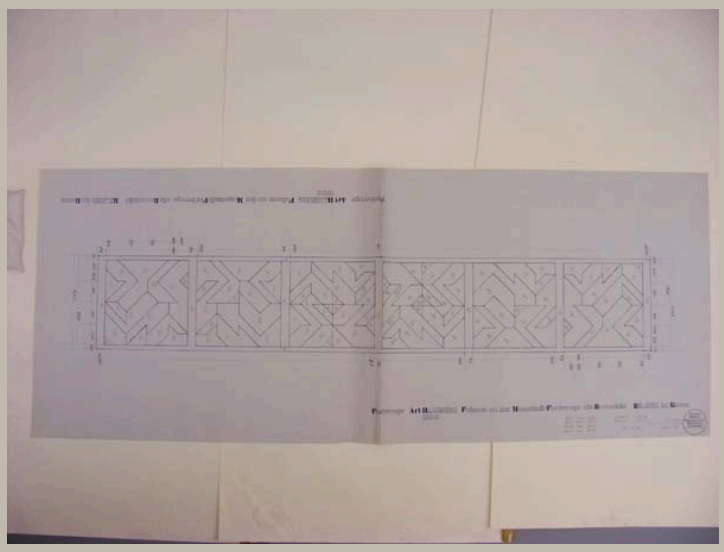


Signatur	HAJ_AP 051/04
Autor	Otto Herbert Hajek
Objektart	Plan
Objekt	**Farbwege als Bodenbild mit Farbangaben**
Nr. Plan_WB/Motto	
Datum	/ 11 / 1990
Maße/Maßstab	649 x 1656 mm — 1:10
Material_Technik	Pause, zusammengeklebt mit Pause Eintragungen: Tinte Signatur und Datum: Tinte Stempel
Beschriftung	Farbwege Art Hamburg / 1990 / Fahnen an der Messehalle Farbwege als Bodenbild Bilder im Raum links neben Stempel: *Signatur* / Nov. 1990
Signatur_Autor	Hajek
Stempel/Plankopf	Adress-Stempel Hajek
Anmerkungen	
Standort	Planschrank 2

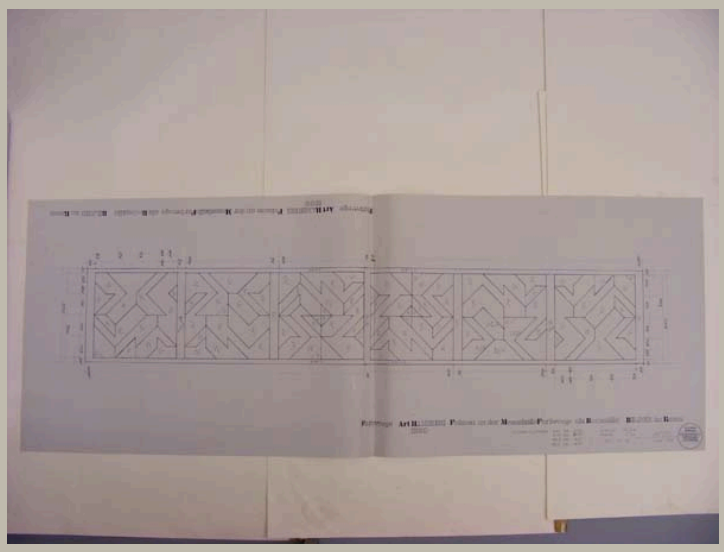


Signatur	HAJ_AP 051/05
Autor	Otto Herbert Hajek
Objektart	Plan
Objekt	**Farbwege als Bodenbild mit Farbangaben**
Nr. Plan_WB/Motto	
Datum	/ 11 / 1990
Maße/Maßstab	611 x 1660 mm — 1:10
Material_Technik	Pause, zusammengeklebt mit Pause Eintragungen: Tinte Signatur und Datum: Tinte Stempel
Beschriftung	Farbwege Art Hamburg / 1990 / Fahnen an der Messehalle Farbwege als Bodenbild Bilder im Raum links neben Stempel: *Signatur* / Nov. 1990
Signatur_Autor	Hajek
Stempel/Plankopf	Adress-Stempel Hajek
Anmerkungen	
Standort	Planschrank 2

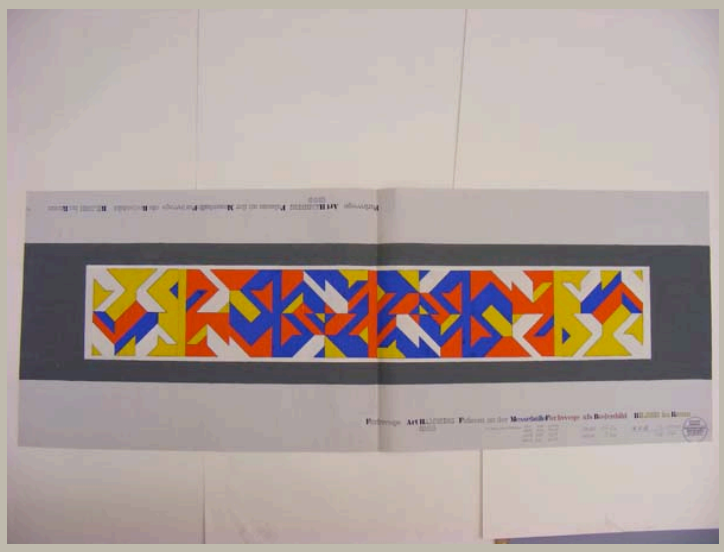


Signatur	HAJ_AP 051/06
Autor	Otto Herbert Hajek
Objektart	Plan
Objekt	**Bodenbild (farbig angelegt)**
Nr. Plan_WB/Motto	
Datum	/ 11 / 1990
Maße/Maßstab	605 x 1655 mm — 1:10
Material_Technik	Deckfarbe und Faserschreiber auf Pause; zwei Pausen zusammengeklebt Eintragungen: Tinte Signatur, Datum: Tinte Stempel
Beschriftung	Farbwege Art Hamburg / 1990 / Fahnen an der Messehalle Farbwege als Bodenbild Bilder im Raum links neben Stempel: M=1:10 *Signatur* / Nov. 1990
Signatur_Autor	OH. Hajek
Stempel/Plankopf	Adress-Stempel Hajek
Anmerkungen	
Standort	Planschrank 2

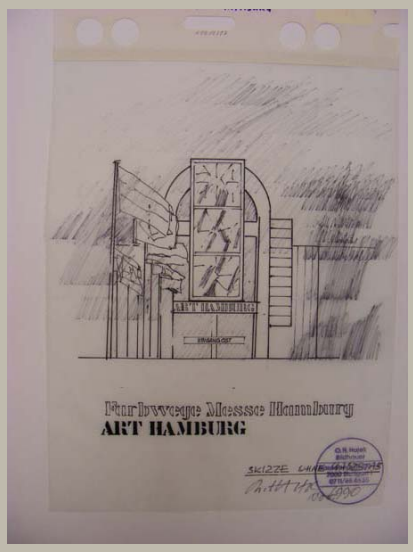


Signatur	HAJ_AP 051/07
Autor	Otto Herbert Hajek
Objektart	Plan
Objekt	**Ansicht Eingang Ost mit Fahnen und Bildern im Raum**
Nr. Plan_WB/Motto	
Datum	09 / 11 / 1990
Maße/Maßstab	383 x 296 mm
Material_Technik	Tusche und Tinte auf Transparent Stempel
Beschriftung	Farbwege Messe Hamburg / ART Hamburg links neben Stempel: Skizze ohne Maszstab / *Signatur* / Nov. 1990
Signatur_Autor	OH. Hajek
Stempel/Plankopf	Adress-Stempel Hajek
Anmerkungen	
Standort	Planschrank 3

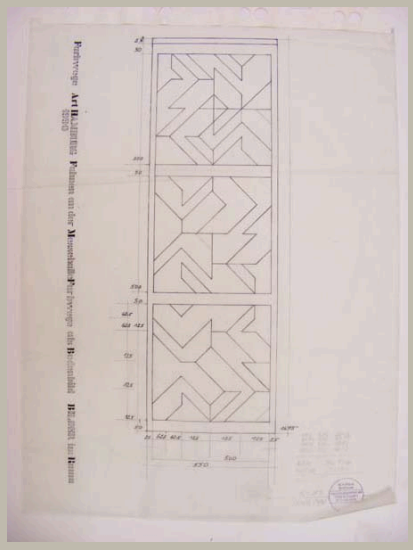

Signatur	HAJ_AP 051/08
Autor	Otto Herbert Hajek
Objektart	Plan
Objekt	**Ansicht Bilder im Raum mit Farbangaben**
Nr. Plan_WB/Motto	
Datum	09 / 11 / 1990
Maße/Maßstab	872 x 658 mm | 1:25
Material_Technik	Tusche und Bleistift auf Transparent Signatur: Tinte Stempel
Beschriftung	links: Farbwege Art Hamburg / 1990 / Fahnen an der Messehalle Farbwege als Bodenbild Bilder im Raum links neben Stempel: *Signatur* / Nov. 1990
Signatur_Autor	Hajek
Stempel/Plankopf	Adress-Stempel Hajek
Anmerkungen	
Standort	Planschrank 3

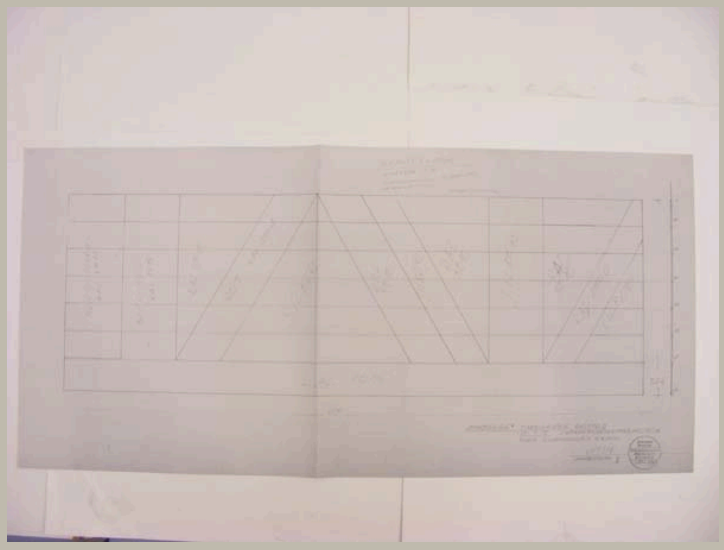

Signatur	HAJ_AP 052/01
Autor	Otto Herbert Hajek
Objektart	Plan
Objekt	**Ansicht Wandbild mit Farbangaben**
Nr. Plan_WB/Motto	Angebotsplan 1
Datum	/ 03 / 1990
Maße/Maßstab	596 x 1266 mm | 1:10
Material_Technik	Pause
Beschriftung	„Farbwege“ Tunnelgalerie Bielefeld / M=1:10 Zweikomponentenfarbanstrich / oder Einbrennlackierung links neben Stempel: *Signatur* / Angebotsplan 1 im Stempel: März 1990
Signatur_Autor	Hajek
Stempel/Plankopf	Adress-Stempel Hajek
Anmerkungen	
Standort	Planschrank 2

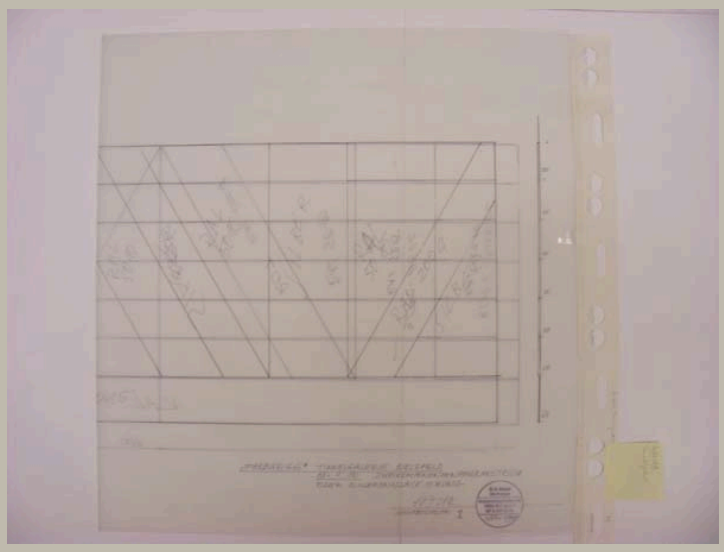

Signatur	HAJ_AP 052/02
Autor	Otto Herbert Hajek
Objektart	Plan
Objekt	**Ansicht Wandbild mit Farbangaben**
Nr. Plan_WB/Motto	Angebotsplan 1
Datum	/ 03 / 1990
Maße/Maßstab	658 x 1249 mm 1:10
Material_Technik	Tusche und Tinte auf Transparent Stempel
Beschriftung	„Farbwege“ Tunnelgalerie Bielefeld / M=1:10 Zweikomponentenfarbanstrich / oder Einbrennlackierung links neben Stempel: *Signatur* / Angebotsplan 1 im Stempel: März 1990
Signatur_Autor	Hajek
Stempel/Plankopf	Adress-Stempel Hajek
Anmerkungen	
Standort	Planschrank 3



Signatur	HAJ_AP 052/03
Autor	Otto Herbert Hajek
Objektart	Plan
Objekt	**Ansicht Wandbild (farbig angelegt)**
Nr. Plan_WB/Motto	
Datum	/ /
Maße/Maßstab	430 x 1067 mm
Material_Technik	Deckfarbe auf Papier, aufgezogen auf kaschierte Finnpappe
Beschriftung	6 *Signatur*
Signatur_Autor	Hajek
Stempel/Plankopf	
Anmerkungen	
Standort	Modellregal 4/2



Signatur	HAJ_AP 052/04
Autor	Otto Herbert Hajek
Objektart	Plan
Objekt	**Ansicht Wandbild (farbig angelegt)**
Nr. Plan_WB/Motto	
Datum	/ /
Maße/Maßstab	430 x 1065 mm
Material_Technik	Deckfarbe und Bleistift auf Papier, aufgezogen auf kaschierte Finnpappe
Beschriftung	8 *Signatur*
Signatur_Autor	Hajek
Stempel/Plankopf	
Anmerkungen	
Standort	Modellregal 4/2



Signatur	HAJ_AP 052/05
Autor	Otto Herbert Hajek
Objektart	Plan
Objekt	**Ansicht Wandbild (farbig angelegt)**
Nr. Plan_WB/Motto	
Datum	/ /
Maße/Maßstab	430 x 1065 mm
Material_Technik	Deckfarbe auf Papier, aufgezogen auf kaschierte Finnpappe
Beschriftung	9 *Signatur*
Signatur_Autor	Hajek
Stempel/Plankopf	
Anmerkungen	
Standort	Modellregal 4/2




Signatur	HAJ_AP 052/06
Autor	Otto Herbert Hajek
Objektart	Plan
Objekt	**Ansicht Wandbild (farbig angelegt)**
Nr. Plan_WB/Motto	
Datum	/ /
Maße/Maßstab	430 x 1065 mm
Material_Technik	Deckfarbe auf Papier, aufgezogen auf kaschierte Finnpappe
Beschriftung	11 *Signatur*
Signatur_Autor	Hajek
Stempel/Plankopf	
Anmerkungen	
Standort	Modellregal 4/2




Signatur	HAJ_AP 052/07
Autor	Otto Herbert Hajek
Objektart	Plan
Objekt	**Ansicht Wandbild (farbig angelegt)**
Nr. Plan_WB/Motto	
Datum	/ /
Maße/Maßstab	430 x 1067 mm
Material_Technik	Deckfarbe auf Papier, aufgezogen auf kaschierte Finnpappe
Beschriftung	13 *Signatur*
Signatur_Autor	Hajek
Stempel/Plankopf	
Anmerkungen	
Standort	Modellregal 4/2




Signatur	HAJ_AP 053_m01
Autor	
Objektart	Modell
Objekt	**Westfassade St. Eberhard und Eingangsbereich**
Nr. Plan_WB/Motto	
Datum	/ /
Maße/Maßstab	42,5 x 70 x 80 cm — 1:50
Material_Technik	Pause, aufgeklebt auf Tischlerplatte Balsaholz, teilweise weiß gefasst
Beschriftung	Kirche St. Eberhard – Farbwege Eingangsbereich – Raumartikulation Königstrasse – 1:5 [0]
Signatur_Autor	
Stempel/Plankopf	
Anmerkungen	
Standort	Modellregal 3/5

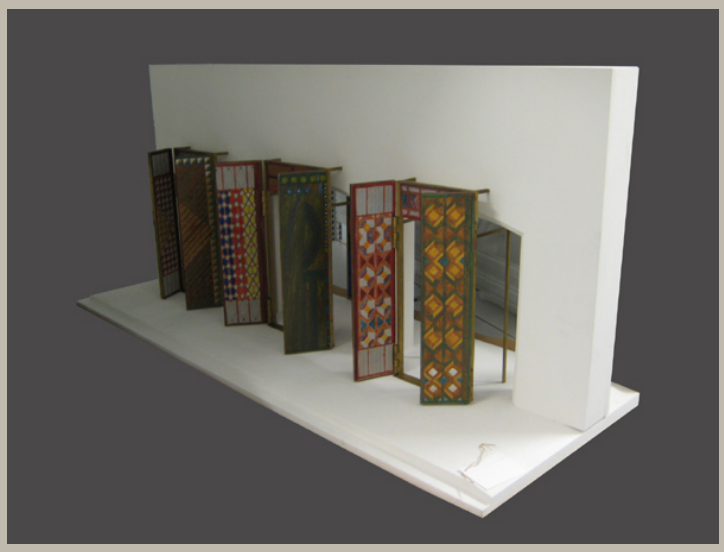


Signatur	HAJ_AP 053_m02
Autor	
Objektart	Modell
Objekt	**Portale St. Eberhard**
Nr. Plan_WB/Motto	
Datum	/ /
Maße/Maßstab	74 x 159 x 58,5 cm
Material_Technik	Technik: – Holz, gefasst, Metall, Papier, bemalt: Bleistift, Silberfarbe, Faserstift, Fettkreide, Gouache Material: – Konstruktion: Holz, verleimt und verschraubt – Fassung: vermutl. Dispersionsfarbe
Beschriftung	
Signatur_Autor	
Stempel/Plankopf	
Anmerkungen	
Standort	Modellregal 2/5

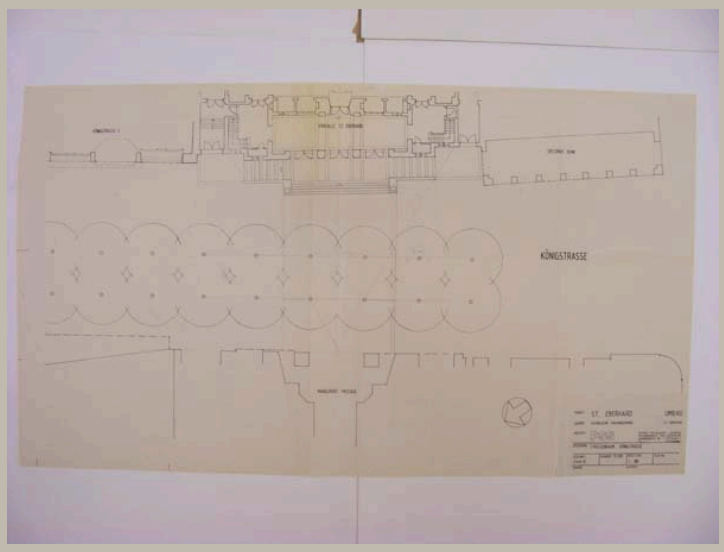

Signatur	HAJ_AP 053/01
Autor	PSS Architekten
Objektart	Plan
Objekt	**Aufsicht Eingangsbereich St. Eberhard und Strassenraum Königstrasse**
Nr. Plan_WB/Motto	
Datum	13 / 03 / 1989
Maße/Maßstab	521 x 917 mm — 1:100
Material_Technik	Pause
Beschriftung	im Plankopf: St. Eberhard Umbau / Strassenraum Königstrasse
Signatur_Autor	
Stempel/Plankopf	Plankopf PSS Architekten
Anmerkungen	
Standort	Planschrank 2

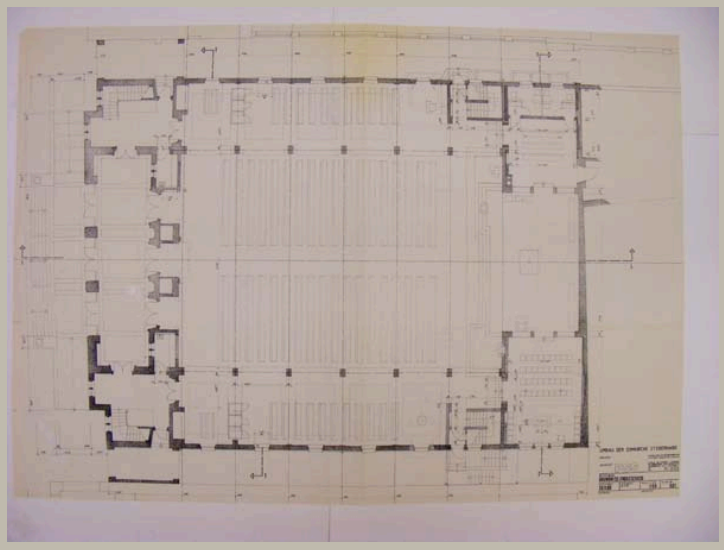


Signatur	HAJ_AP 053/02
Autor	PSS Architekten
Objektart	Plan
Objekt	**Grundriss EG St. Eberhard**
Nr. Plan_WB/Motto	Plan-Nr.: 501
Datum	22 / 02 / 1990
Maße/Maßstab	800 x 1140 mm | 1:50
Material_Technik	Pause
Beschriftung	Umbau der Domkirche St. Eberhard / Grundriss Erdgeschoss
Signatur_Autor	
Stempel/Plankopf	Plankopf PSS Architekten
Anmerkungen	
Standort	Planschrank 2

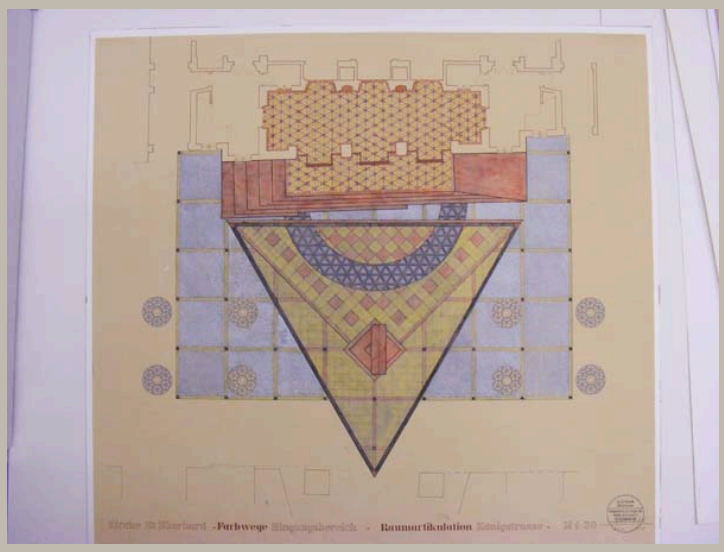


Signatur	HAJ_AP 053/03
Autor	Otto Herbert Hajek
Objektart	Plan
Objekt	**Aufsicht Eingangsbereich St. Eberhard und Raumartikulation Königstrasse (farbig angelegt)**
Nr. Plan_WB/Motto	
Datum	/ 05 / 1990
Maße/Maßstab	852 x 927 mm | 1:50
Material_Technik	Deckfarbe und Tusche auf Pause Signatur: Tinte Stempel
Beschriftung	Kirche St. Eberhard – Farbwege Eingangsbereich – Raumartikulation Königstrasse – M 1:50 im Stempel: *Signatur* / Mai 1990
Signatur_Autor	Hajek
Stempel/Plankopf	Adress-Stempel Hajek
Anmerkungen	
Standort	Planschrank 2




Signatur	HAJ_AP 053/04
Autor	Otto Herbert Hajek
Objektart	Plan
Objekt	**Ansicht St. Eberhard mit Portalen und Wegzeichen (farbig angelegt)**
Nr. Plan_WB/Motto	Plan 2
Datum	/ 05 / 1990
Maße/Maßstab	578 x 717 mm | 1:100
Material_Technik	Deckfarbe, Faserschreiber und Buntstift auf Pause Signatur: Tinte Stempel
Beschriftung	-Wegzeichen- Königst[r]asse / Kirche St Eberhard M 1 100 links neben Stempel: *Signatur* / Mai 1990 im Stempel: P 2
Signatur_Autor	OH. Hajek
Stempel/Plankopf	Adress-Stempel Hajek
Anmerkungen	
Standort	Planschrank 2

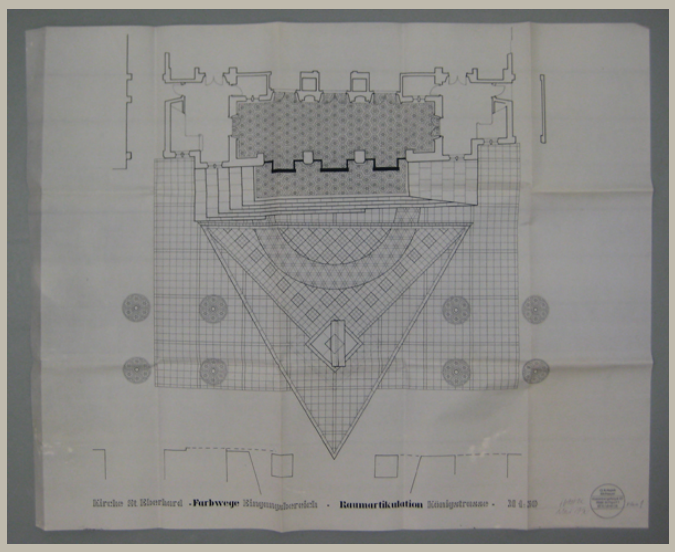


Signatur	HAJ_AP 053/05
Autor	Otto Herbert Hajek
Objektart	Plan
Objekt	**Aufsicht Eingangsbereich St. Eberhard und Raumartikulation Königsstrasse mit Zeichen**
Nr. Plan_WB/Motto	Plan 1
Datum	/ 05 / 1990
Maße/Maßstab	900 x 1125 mm | 1:50
Material_Technik	Pause Signatur: Tinte Stempel
Beschriftung	Kirche St. Eberhard – Farbwege Eingangsbereich – Raumartikulation Königstrasse – M 1:50 links neben Stempel: *Signatur* / Mai 1990 rechts neben Stempel: Plan 1
Signatur_Autor	Hajek
Stempel/Plankopf	Adress-Stempel Hajek
Anmerkungen	
Standort	Planschrank 2

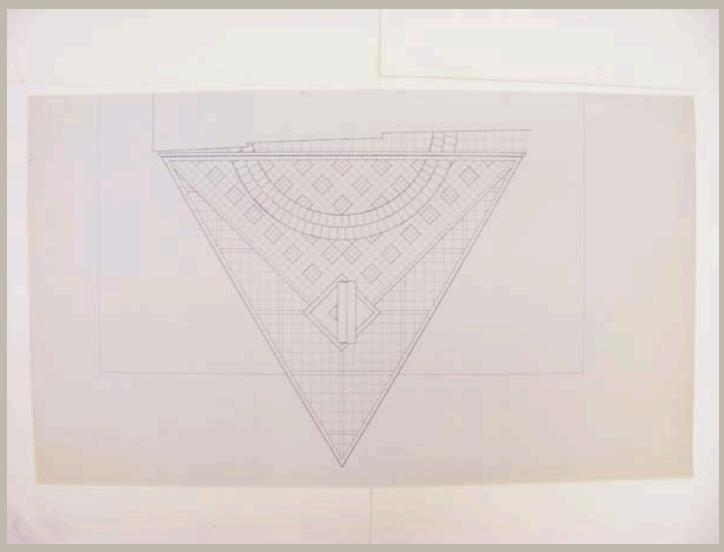


Signatur	HAJ_AP 053/06
Autor	Otto Herbert Hajek
Objektart	Plan
Objekt	**Aufsicht Raumartikulation Königstrasse**
Nr. Plan_WB/Motto	
Datum	/ /
Maße/Maßstab	53 x 905 mm
Material_Technik	Pause
Beschriftung	
Signatur_Autor	
Stempel/Plankopf	
Anmerkungen	
Standort	Planschrank 2

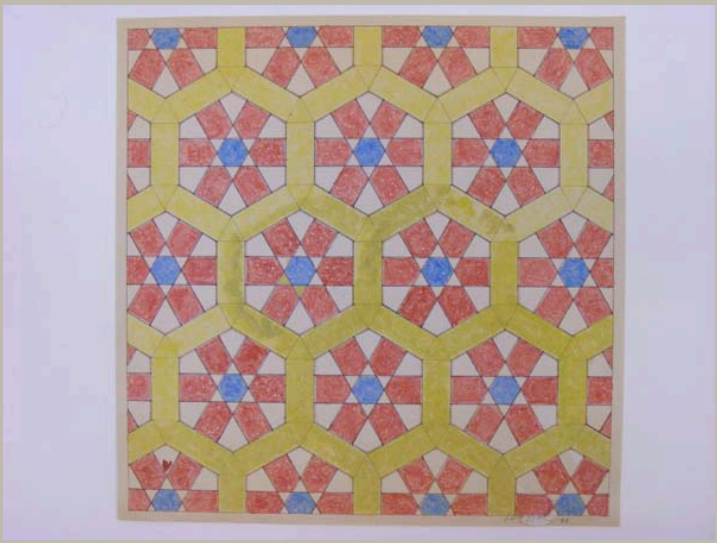


Signatur	HAJ_AP 053/07
Autor	Otto Herbert Hajek
Objektart	Plan
Objekt	**Bodenstruktur Eingangsbereich (farbig angelegt)**
Nr. Plan_WB/Motto	
Datum	/ / 1991
Maße/Maßstab	314 x 314 mm
Material_Technik	Deckfarbe und Faserschreiber auf Pause Signatur: Bleistift
Beschriftung	*Signatur* 91
Signatur_Autor	Hajek
Stempel/Plankopf	
Anmerkungen	
Standort	Planschrank 2

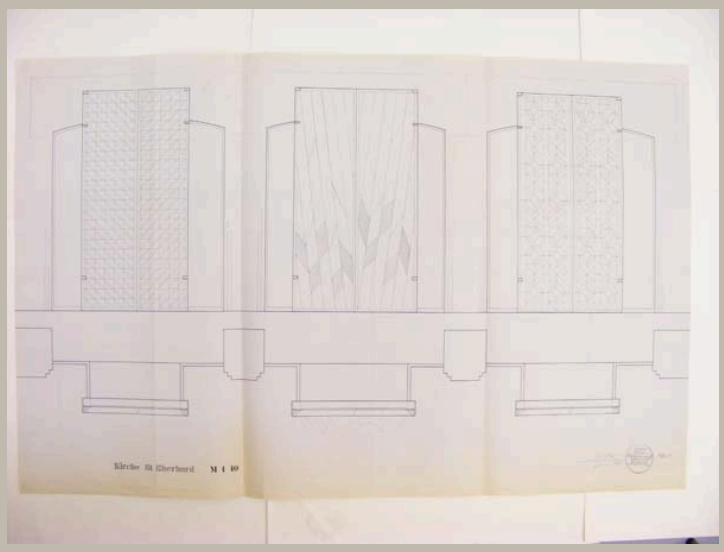


Signatur	HAJ_AP 053/08	
Autor	Otto Herbert Hajek	
Objektart	Plan	
Objekt	**Ansicht und Schnitt Portale (geschlossener Zustand)**	
Nr. Plan_WB/Motto	Plan 2	
Datum	/ 06 / 1990	
Maße/Maßstab	903 x 1425 mm	1:10
Material_Technik	Pause Signatur: Tinte Stempel	
Beschriftung	Kirche St. Eberhard M 1:10 links neben Stempel: *Signatur* / Juni 1990 rechts neben Stempel: Plan 2	
Signatur_Autor	Hajek	
Stempel/Plankopf	Adress-Stempel Hajek	
Anmerkungen		
Standort	Planschrank 2	

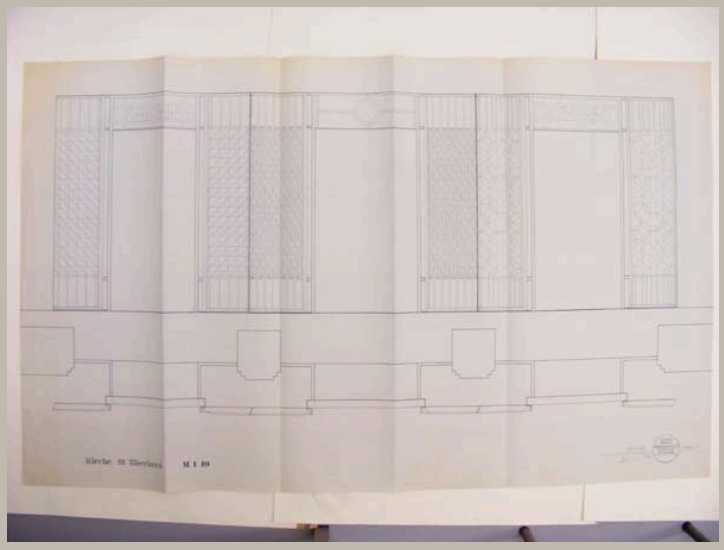


Signatur	HAJ_AP 053/09	
Autor	Otto Herbert Hajek	
Objektart	Plan	
Objekt	**Ansicht und Schnitt Portale (geöffneter Zustand)**	
Nr. Plan_WB/Motto	Plan 3	
Datum	/ 06 / 1990	
Maße/Maßstab	903 x 1510 mm	1:10
Material_Technik	Pause Signatur: Tinte Stempel	
Beschriftung	Kirche St. Eberhard M 1:10 links neben Stempel: *Signatur* / Juni 1990 rechts neben Stempel: Plan 3	
Signatur_Autor	Hajek	
Stempel/Plankopf	Adress-Stempel Hajek	
Anmerkungen		
Standort	Planschrank 2	

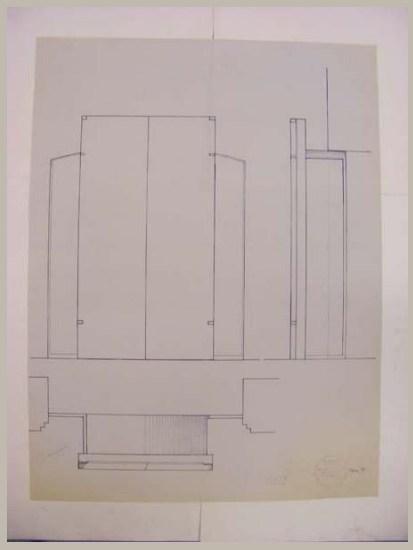


Signatur	HAJ_AP 053/10
Autor	Otto Herbert Hajek
Objektart	Plan
Objekt	**Ansicht, Aufsicht und Schnitt Portal (geschlossener Zustand)**
Nr. Plan_WB/Motto	Plan 4
Datum	/ /
Maße/Maßstab	878 x 665 mm 1:10
Material_Technik	Pause Eintragungen: Tusche
Beschriftung	links neben Stempel: *Signatur* / M=1:10 / Bronze rechts neben Stempel: Plan 4
Signatur_Autor	Hajek
Stempel/Plankopf	Adress-Stempel Hajek
Anmerkungen	
Standort	Planschrank 2

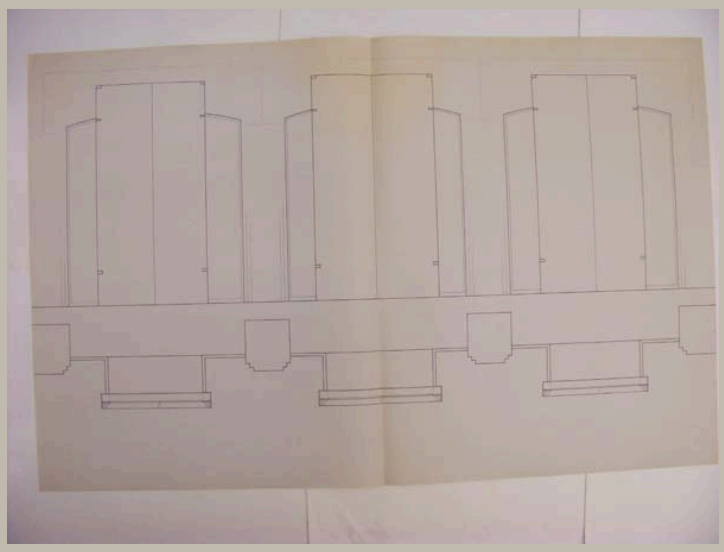


Signatur	HAJ_AP 053/11
Autor	Otto Herbert Hajek
Objektart	Plan
Objekt	**Ansicht und Schnitt Portale (geschlossener Zustand)**
Nr. Plan_WB/Motto	
Datum	/ /
Maße/Maßstab	448 x 659 mm
Material_Technik	Pause
Beschriftung	
Signatur_Autor	
Stempel/Plankopf	
Anmerkungen	
Standort	Planschrank 2

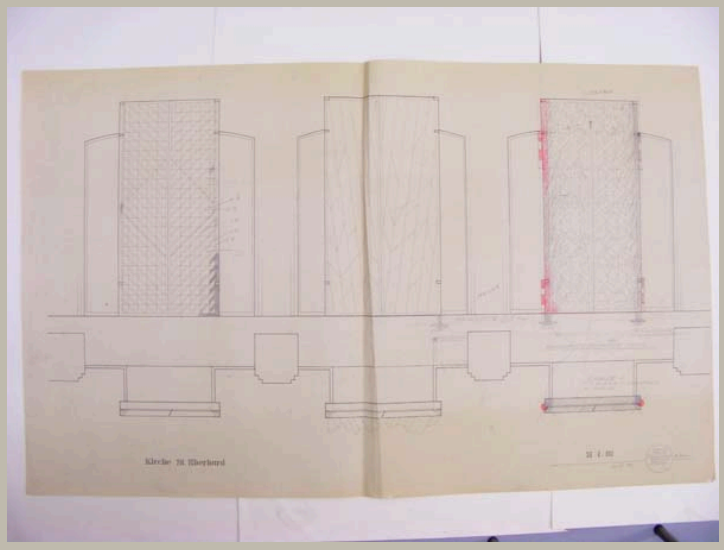


Signatur	HAJ_AP 053/12
Autor	Otto Herbert Hajek
Objektart	Plan
Objekt	**Ansicht und Schnitt Portale (geschlossener Zustand)**
Nr. Plan_WB/Motto	Plan 2
Datum	/ 04 / 1992
Maße/Maßstab	904 x 1487 mm | 1:10
Material_Technik	Pause Eintragungen: Faserschreiber und Bleistift
Beschriftung	Kirche St. Eberhard M 1:10 links neben Stempel: April 1992 rechts neben Stempel: Plan 2
Signatur_Autor	
Stempel/Plankopf	Adress-Stempel Hajek
Anmerkungen	
Standort	Planschrank 2

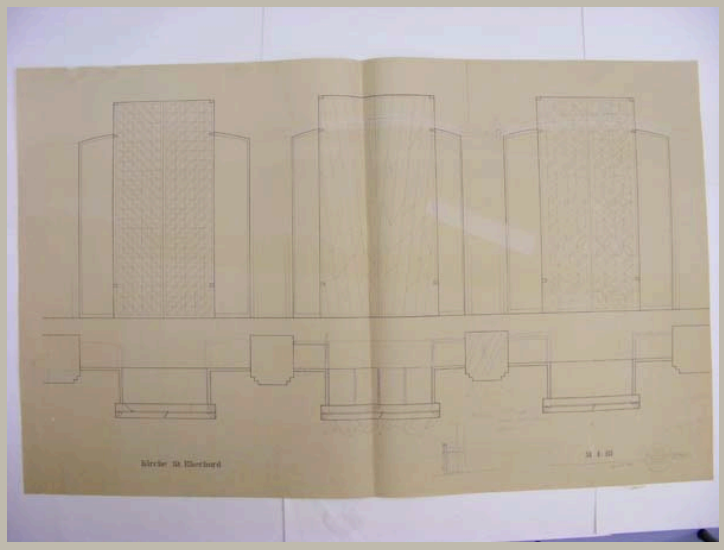


Signatur	HAJ_AP 053/13
Autor	Otto Herbert Hajek
Objektart	Plan
Objekt	**Ansicht und Schnitt Portale (geschlossener Zustand)**
Nr. Plan_WB/Motto	Plan 2
Datum	/ 04 / 1992
Maße/Maßstab	904 x 1482 mm | 1:10
Material_Technik	Pause Eintragungen: Bleistift
Beschriftung	Kirche St. Eberhard M 1:10 links neben Stempel: April 1992 rechts neben Stempel: Plan 2
Signatur_Autor	
Stempel/Plankopf	Adress-Stempel Hajek
Anmerkungen	
Standort	Planschrank 2

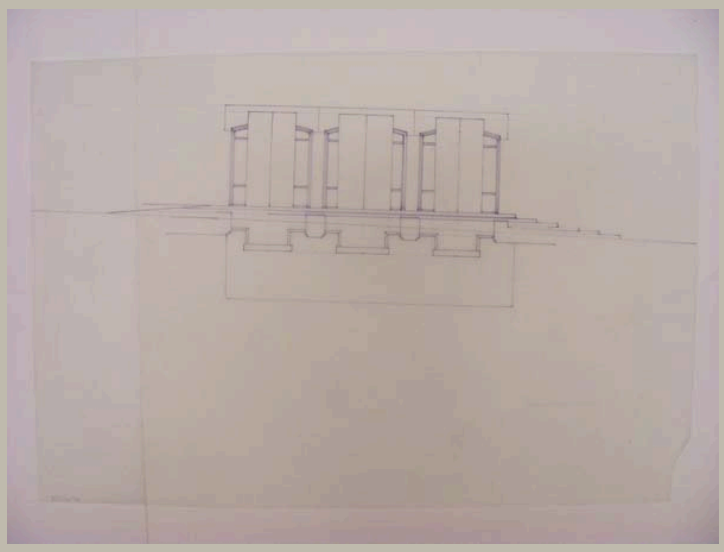


Signatur	HAJ_AP 053/14
Autor	Otto Herbert Hajek
Objektart	Skizze
Objekt	**Ansicht und Schnitt Portale (geschlossener Zustand)**
Nr. Plan_WB/Motto	
Datum	/ /
Maße/Maßstab	905 x 1423 mm
Material_Technik	Faserstift und Bleistift auf Transparent
Beschriftung	
Signatur_Autor	
Stempel/Plankopf	
Anmerkungen	
Standort	Planschrank 2

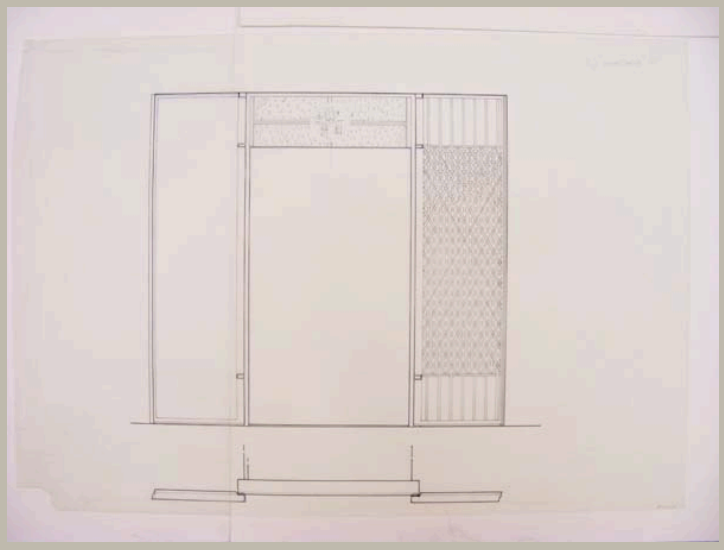


Signatur	HAJ_AP 053/15
Autor	Otto Herbert Hajek
Objektart	Plan
Objekt	**Ansicht und Schnitt Portal (geöffneter Zustand)**
Nr. Plan_WB/Motto	
Datum	/ /
Maße/Maßstab	658 x 940 mm
Material_Technik	Tusche und Bleistift auf Transparent
Beschriftung	
Signatur_Autor	
Stempel/Plankopf	Adress-Stempel Hajek
Anmerkungen	
Standort	Planschrank 2

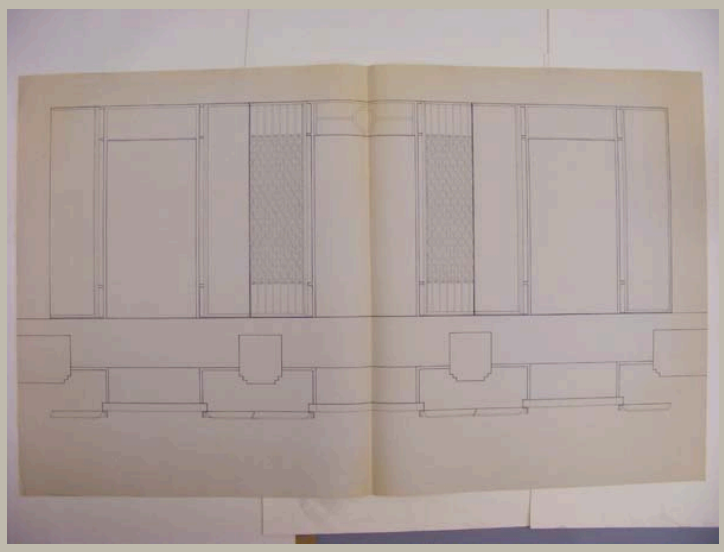


Signatur	HAJ_AP 053/16
Autor	Otto Herbert Hajek
Objektart	Plan
Objekt	**Ansicht und Schnitt Portale (geöffneter Zustand)**
Nr. Plan_WB/Motto	
Datum	/ /
Maße/Maßstab	905 x 1510 mm
Material_Technik	Pause
Beschriftung	
Signatur_Autor	
Stempel/Plankopf	
Anmerkungen	
Standort	Planschrank 2

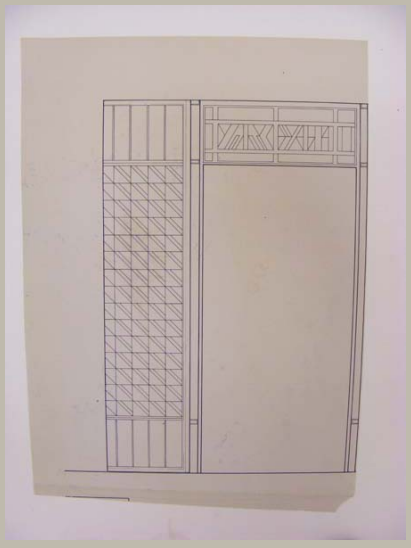


Signatur	HAJ_AP 053/17a
Autor	Otto Herbert Hajek
Objektart	Plan
Objekt	**Teilansicht linkes Seitenportal (geöffneter Zustand)**
Nr. Plan_WB/Motto	
Datum	/ /
Maße/Maßstab	580 x 408 mm
Material_Technik	Pause Eintragungen: Bleistift
Beschriftung	
Signatur_Autor	
Stempel/Plankopf	
Anmerkungen	
Standort	Planschrank 2

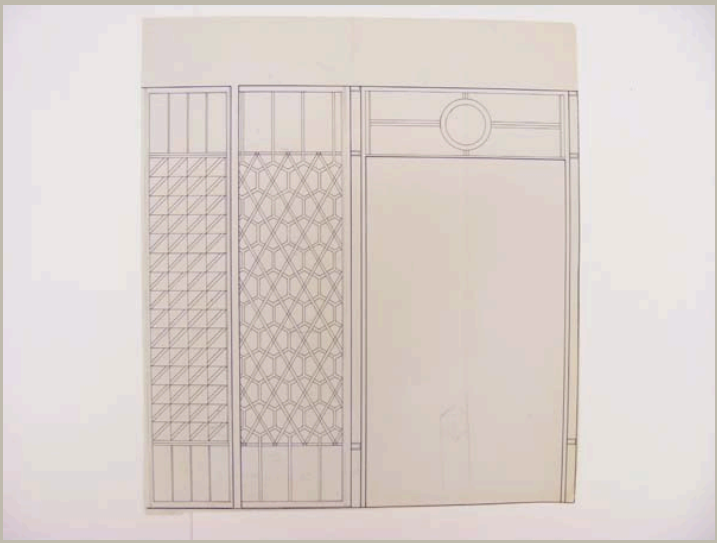


Signatur	HAJ_AP 053/17b
Autor	Otto Herbert Hajek
Objektart	Plan
Objekt	**Teilansicht linkes und mittleres Portal (geöffneter Zustand)**
Nr. Plan_WB/Motto	
Datum	/ /
Maße/Maßstab	538 x 472 mm
Material_Technik	Pause Einzeichnungen: Bleistift
Beschriftung	
Signatur_Autor	
Stempel/Plankopf	
Anmerkungen	
Standort	Planschrank 2

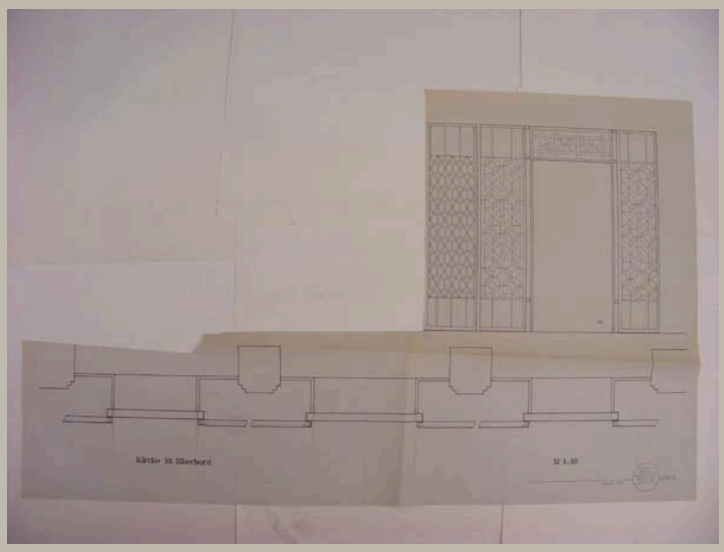


Signatur	HAJ_AP 053/17c	
Autor	Otto Herbert Hajek	
Objektart	Plan	
Objekt	**Teilansicht mittleres Portal, Ansicht rechtes Seitenportal, Schnitt Portale (geöffneter Zustand)**	
Nr. Plan_WB/Motto	Plan 3	
Datum	/ 04 / 1992	
Maße/Maßstab	903 x 1490 mm	1:10
Material_Technik	Pause Einzeichnungen: Bleistift	
Beschriftung	Kirche St. Eberhard M 1:10 links neben Stempel: April 1992 rechts neben Stempel: Plan 3	
Signatur_Autor		
Stempel/Plankopf	Adress-Stempel Hajek	
Anmerkungen		
Standort	Planschrank 2	

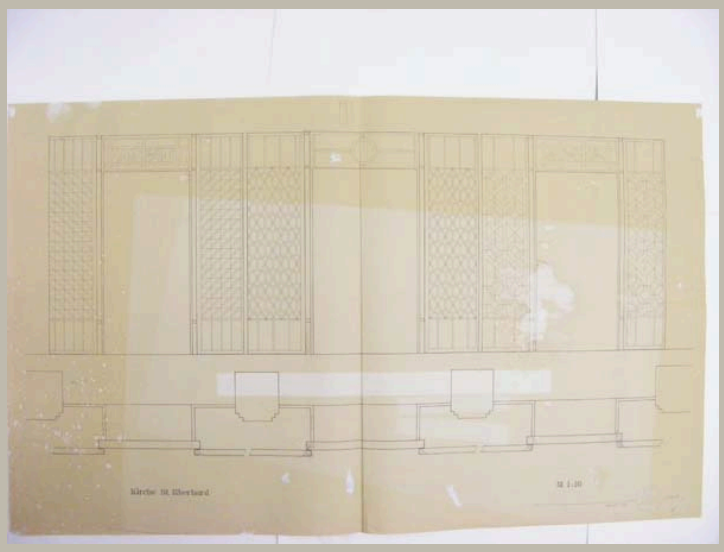

Signatur	HAJ_AP 053/18
Autor	Otto Herbert Hajek
Objektart	Plan
Objekt	**Ansicht und Schnitt Portale (geöffneter Zustand)**
Nr. Plan_WB/Motto	Plan 3
Datum	/ 04 / 1992
Maße/Maßstab	903 x 1493 mm | 1:10
Material_Technik	Pause Eintragungen: Bleistift
Beschriftung	Kirche St. Eberhard M 1:10 links neben Stempel: April 1992 rechts neben Stempel: Plan 3
Signatur_Autor	
Stempel/Plankopf	Adress-Stempel Hajek
Anmerkungen	
Standort	Planschrank 2

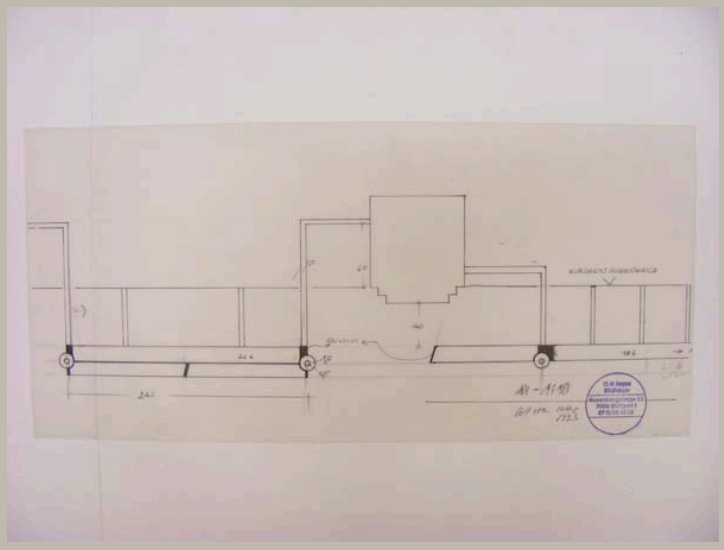


Signatur	HAJ_AP 053/19
Autor	Otto Herbert Hajek
Objektart	Plan
Objekt	**Schnitt Portale**
Nr. Plan_WB/Motto	
Datum	/ 03 / 1993
Maße/Maßstab	308 x 657 mm — 1:10
Material_Technik	Tusche, Faserstift und Bleistift auf Transparent Signatur: Faserstift Stempel
Beschriftung	links neben Stempel: *Signatur* März / 1993
Signatur_Autor	Hajek
Stempel/Plankopf	Adress-Stempel Hajek
Anmerkungen	
Standort	Planschrank 2

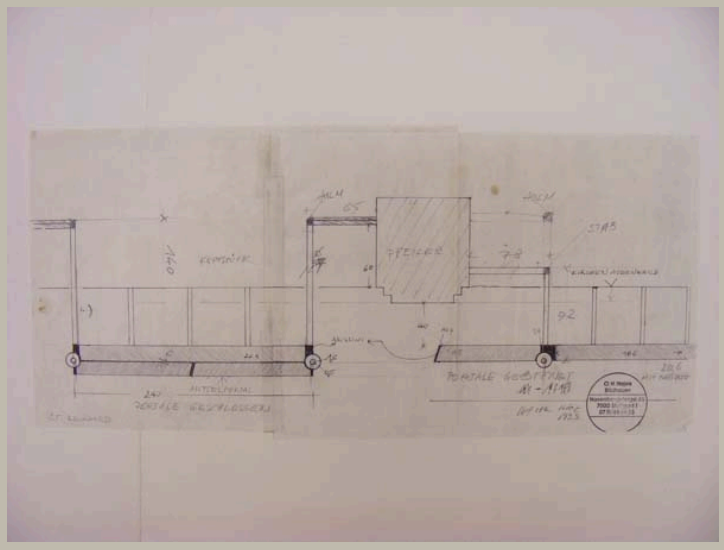


Signatur	HAJ_AP 053/20
Autor	Otto Herbert Hajek
Objektart	Plan
Objekt	**Schnitt Portale**
Nr. Plan_WB/Motto	
Datum	/ 03 / 1993
Maße/Maßstab	304 x 665 mm | 1:10
Material_Technik	Faserstift und Bleistift auf Kopie; zwei Kopien zusammengeklebt
Beschriftung	links neben Stempel: *Signatur* März / 1993
Signatur_Autor	Hajek
Stempel/Plankopf	Adress-Stempel Hajek
Anmerkungen	
Standort	Planschrank 2




Signatur	HAJ_AP 053/21
Autor	Otto Herbert Hajek; PSS Architekten
Objektart	Plan
Objekt	**Ansicht Westfassade St. Eberhard und benachbarte Gebäude mit Wegzeichen**
Nr. Plan_WB/Motto	
Datum	nach 13 / 03 / 1989
Maße/Maßstab	520 x 920 mm — 1:100
Material_Technik	Collage: Kopie auf Pause
Beschriftung	St. Eberhard Umbau / Ansicht Westfassade
Signatur_Autor	
Stempel/Plankopf	Plankopf PSS Architekten
Anmerkungen	
Standort	Planschrank 2

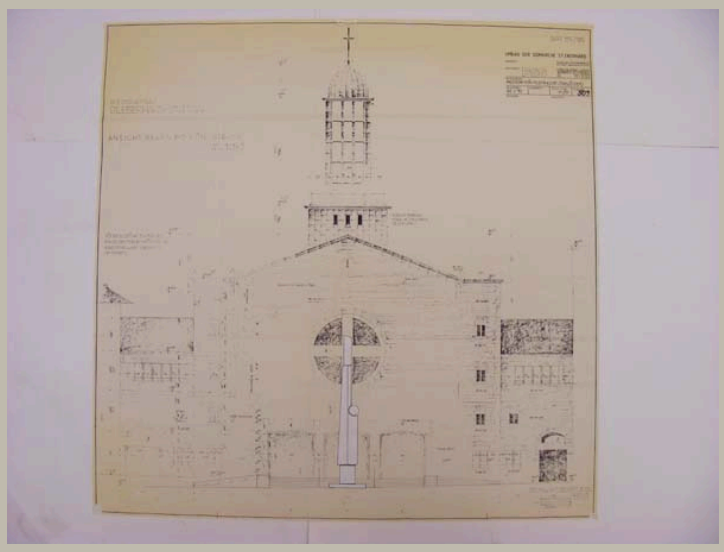


Signatur	HAJ_AP 053/22
Autor	Otto Herbert Hajek; Hugo Schlösser
Objektart	Plan
Objekt	**Ansicht Westfassade St. Eberhard mit Wegzeichen**
Nr. Plan_WB/Motto	Plan-Nr.: Schlösser 126/125; Plan-Nr. PSS Architekten: 509
Datum	nach 22 / 01 / 1990
Maße/Maßstab	830 x 835 mm | 1:50
Material_Technik	Collage: Kopie auf Pause
Beschriftung	im Plankopf PSS Architekten: Umbau der Domkirche St. Eberhard / Fassade Königsstrasse (Schlösser)
Signatur_Autor	
Stempel/Plankopf	Plankopf PSS Architekten, Stempel Hugo Schlösser
Anmerkungen	
Standort	Planschrank 2

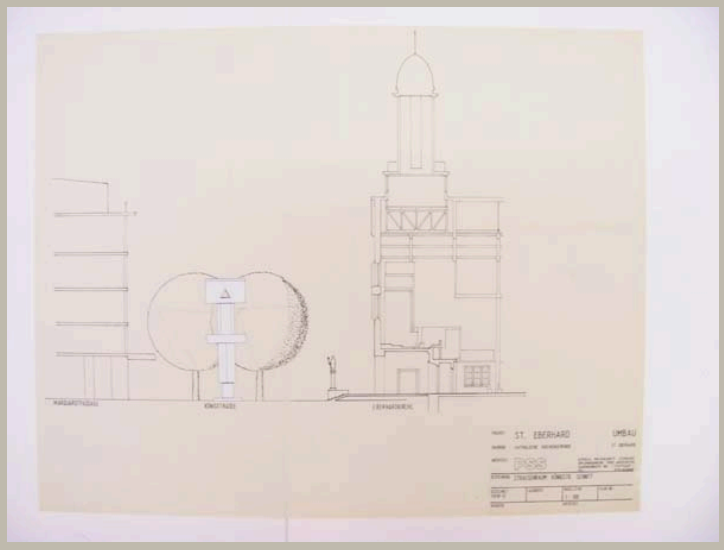

Signatur	HAJ_AP 053/23
Autor	Otto Herbert Hajek; PSS Architekten
Objektart	Plan
Objekt	**Schnitt Straßenraum Königstraße auf Höhe von St. Eberhard mit Ansicht Wegzeichen**
Nr. Plan_WB/Motto	
Datum	nach 09 / 01 / 1989
Maße/Maßstab	503 x 634 mm | 1:100
Material_Technik	Collage: Kopie auf Pause; Bleistift auf Pause
Beschriftung	St. Eberhard Umbau / Strassenraum Königstr. Schnitt
Signatur_Autor	
Stempel/Plankopf	Plankopf PSS Architekten
Anmerkungen	
Standort	Planschrank 2

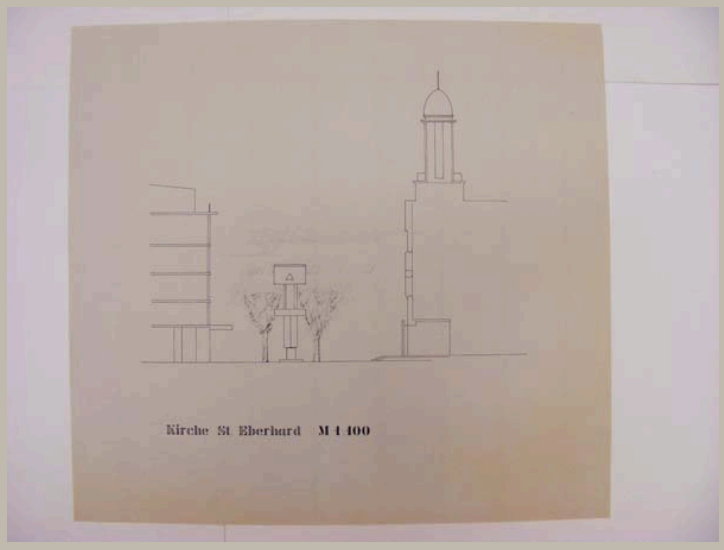


Signatur	HAJ_AP 053/24
Autor	Otto Herbert Hajek
Objektart	Plan
Objekt	**Schnitt Straßenraum Königstraße auf Höhe von St. Eberhard mit Ansicht Wegzeichen**
Nr. Plan_WB/Motto	
Datum	/ /
Maße/Maßstab	660 x 715 mm — 1:100
Material_Technik	Pause
Beschriftung	Kirche St. Eberhard M 1:100
Signatur_Autor	
Stempel/Plankopf	
Anmerkungen	
Standort	Planschrank 2

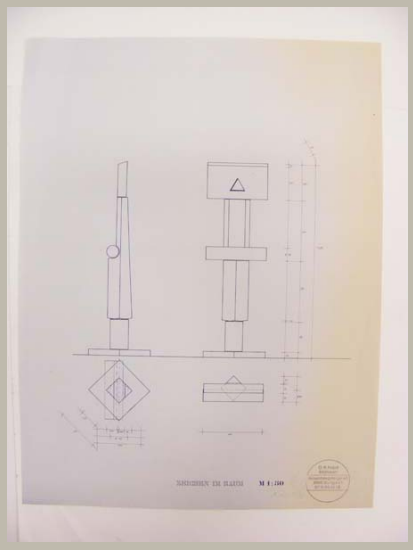


Signatur	HAJ_AP 053/25
Autor	Otto Herbert Hajek
Objektart	Plan
Objekt	**Ansichten, Schnitt und Aufsicht Wegzeichen**
Nr. Plan_WB/Motto	
Datum	/ 05 / 1990
Maße/Maßstab	647 x 490 mm | 1:50
Material_Technik	Pause
Beschriftung	Zeichen im Raum M 1:50 links neben Stempel: *Signatur* / Mai 1990
Signatur_Autor	Hajek
Stempel/Plankopf	Adress-Stempel Hajek
Anmerkungen	
Standort	Planschrank 2




Signatur	HAJ_AP 053/26	
Autor	Otto Herbert Hajek	
Objektart	Plan	
Objekt	**Ansicht St. Eberhard mit Portalen und Wegzeichen, Schnitt Sockel Wegzeichen**	
Nr. Plan_WB/Motto		
Datum	/ /	
Maße/Maßstab	656 x 458 mm	1:100; 1:50
Material_Technik	Tusche und Bleistift auf Transparent Signatur: Tusche Stempel	
Beschriftung	Ausstellung Kirche St. Eberhard - Farbwege Eingangsbereich / - Raumartikulation Königstrasse, Portale - links neben Stempel: *Signatur*	
Signatur_Autor	OH. Hajek	
Stempel/Plankopf	Adress-Stempel Hajek	
Anmerkungen		
Standort	Planschrank 2	

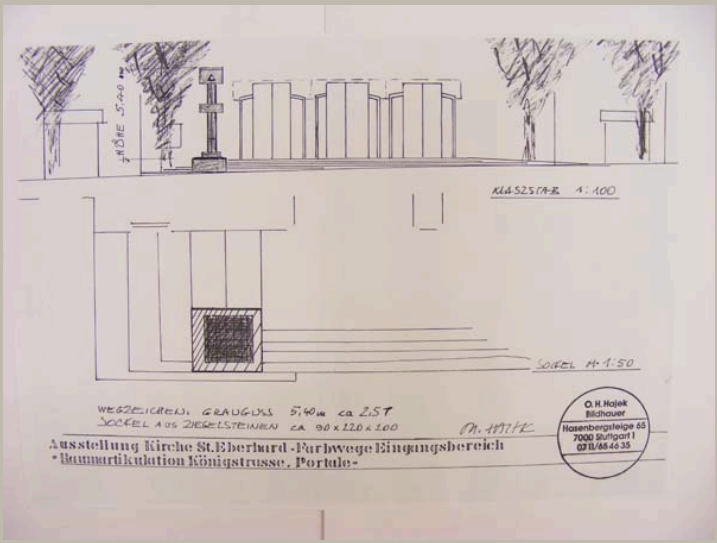


Signatur	HAJ_AP 053/27	
Autor	Otto Herbert Hajek	
Objektart	Plan	
Objekt	**Ansicht Wegzeichen und Portale, Schnitt Sockel Wegzeichen**	
Nr. Plan_WB/Motto		
Datum	/ /	
Maße/Maßstab	296 x 422 mm	1:100; 1:50
Material_Technik	Kopie	
Beschriftung	Ausstellung Kirche St. Eberhard - Farbwege Eingangsbereich / - Raumartikulation Königstrasse, Portale - links neben Stempel: *Signatur* Rückseite: 6. April Sockel / 8. „ [April] Plastik	
Signatur_Autor	OH. Hajek	
Stempel/Plankopf	Adress-Stempel Hajek	
Anmerkungen		
Standort	Planschrank 2	

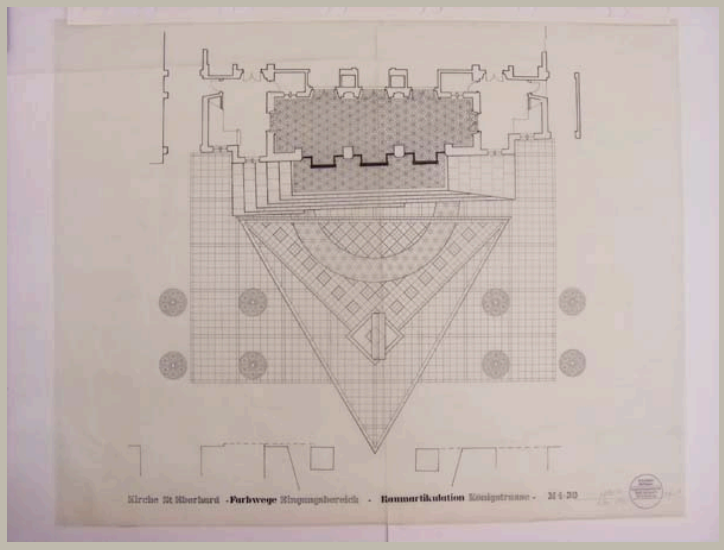

Signatur	HAJ_AP 053/28
Autor	Otto Herbert Hajek
Objektart	Plan
Objekt	**Aufsicht Eingangsbereich St. Eberhard und Raumartikulation Königstrasse**
Nr. Plan_WB/Motto	Plan 1
Datum	/ 05 / 1990
Maße/Maßstab	895 x 1127 mm | 1:50
Material_Technik	Tusche auf Transparent Stempel
Beschriftung	Kirche St. Eberhard – Farbwege Eingangsbereich – Raumartikulation Königstrasse – M 1:50 links neben Stempel: *Signatur* / Mai 1990 rechts neben Stempel: Plan 1
Signatur_Autor	Hajek
Stempel/Plankopf	Adress-Stempel Hajek
Anmerkungen	
Standort	Planschrank 3

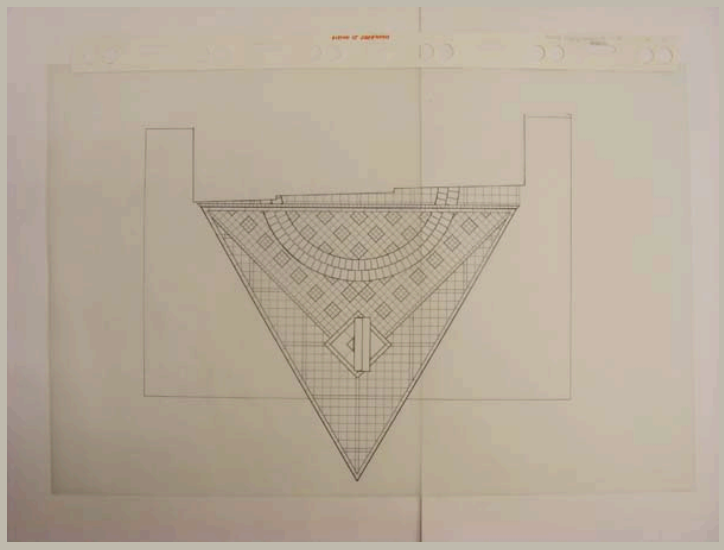

Signatur	HAJ_AP 053/29
Autor	Otto Herbert Hajek
Objektart	Plan
Objekt	**Aufsicht Raumartikulation Königstrasse**
Nr. Plan_WB/Motto	
Datum	/ /
Maße/Maßstab	645 x 990 mm 1:50
Material_Technik	Tusche auf Transparent
Beschriftung	
Signatur_Autor	
Stempel/Plankopf	
Anmerkungen	
Standort	Planschrank 3

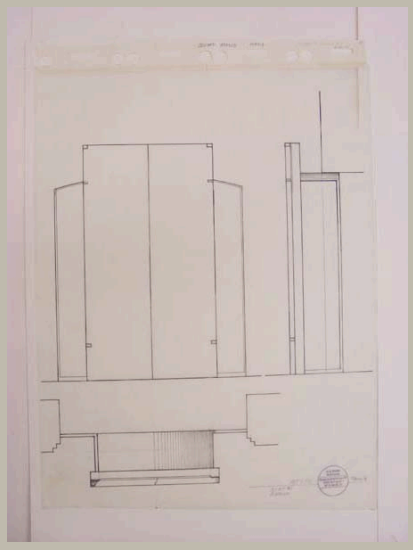


Signatur	HAJ_AP 053/30
Autor	Otto Herbert Hajek
Objektart	Plan
Objekt	**Ansicht, Aufsicht und Schnitt Portal (geschlossener Zustand)**
Nr. Plan_WB/Motto	Plan 4
Datum	/ /
Maße/Maßstab	875 x 658 mm 1:10
Material_Technik	Tusche auf Transparent Beschriftung: Tinte Stempel
Beschriftung	links neben Stempel: *Signatur* / M=1:10 / Bronze rechts neben Stempel: Plan 4
Signatur_Autor	Hajek
Stempel/Plankopf	Adress-Stempel Hajek
Anmerkungen	
Standort	Planschrank 3




Signatur	HAJ_AP 053/31	
Autor	Otto Herbert Hajek	
Objektart	Plan	
Objekt	**Ansicht St. Eberhard mit Portalen und Wegzeichen**	
Nr. Plan_WB/Motto		
Datum	/ 05 / 1990	
Maße/Maßstab	645 x 714 mm	1:100
Material_Technik	Tusche, Tinte und Bleistift auf Transparent	
Beschriftung	Kirche St. Eberhard M 1 100 links neben Stempel: Mai 1990 über Stempel: *Signatur*	
Signatur_Autor	Hajek	
Stempel/Plankopf	Adress-Stempel Hajek	
Anmerkungen		
Standort	Planschrank 3	




Signatur	HAJ_AP 053/32	
Autor	Otto Herbert Hajek	
Objektart	Plan	
Objekt	**Schnitt Straßenraum Königstraße auf Höhe von St. Eberhard mit Ansicht Wegzeichen**	
Nr. Plan_WB/Motto		
Datum	/ 05 / 1990	
Maße/Maßstab	645 x 721 mm	1:100
Material_Technik	Tusche auf Transparent Signatur: Tinte Stempel	
Beschriftung	Kirche St. Eberhard M 1:100 links neben Stempel: Mai 1990 / *Signatur*	
Signatur_Autor	Hajek	
Stempel/Plankopf	Adress-Stempel Hajek	
Anmerkungen		
Standort	Planschrank 3	

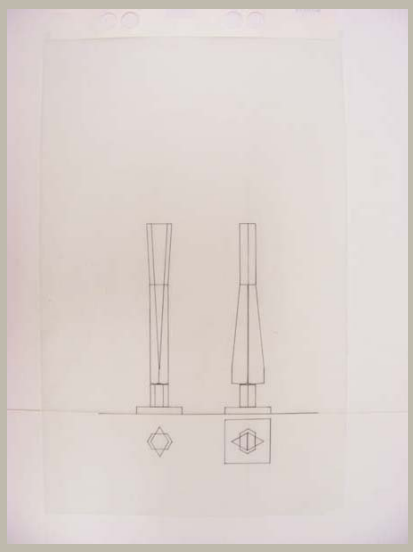


Signatur	HAJ_AP 053/33
Autor	Otto Herbert Hajek
Objektart	Plan
Objekt	**Ansichten, Aufsicht und Schnitt Wegzeichen – Vorentwurf**
Nr. Plan_WB/Motto	
Datum	/ /
Maße/Maßstab	646 x 406 mm
Material_Technik	Tusche auf Transparent
Beschriftung	
Signatur_Autor	
Stempel/Plankopf	
Anmerkungen	
Standort	Planschrank 3

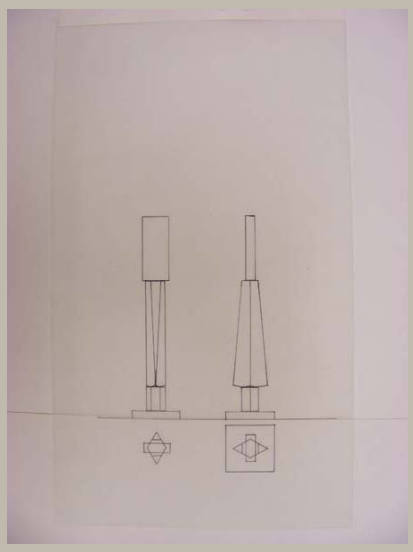


Signatur	HAJ_AP 053/34
Autor	Otto Herbert Hajek
Objektart	Plan
Objekt	**Ansichten, Aufsicht und Schnitt Wegzeichen – Vorentwurf**
Nr. Plan_WB/Motto	
Datum	/ /
Maße/Maßstab	647 x 380 mm
Material_Technik	Tusche auf Transparent
Beschriftung	
Signatur_Autor	
Stempel/Plankopf	
Anmerkungen	
Standort	Planschrank 3

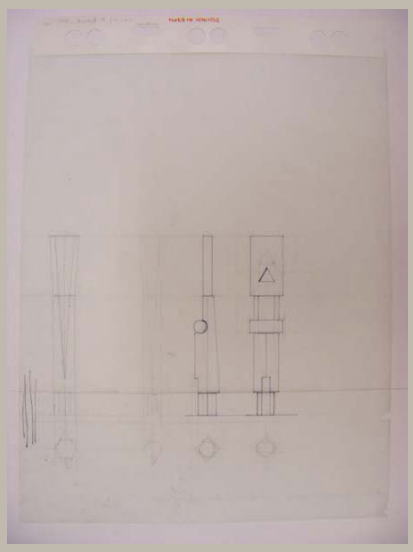


Signatur	HAJ_AP 053/35
Autor	Otto Herbert Hajek
Objektart	Zeichnung
Objekt	**Ansichten und Schnitte Wegzeichen – Vorentwürfe**
Nr. Plan_WB/Motto	
Datum	/ /
Maße/Maßstab	646 x 512 mm
Material_Technik	Faserstift und Bleistift auf Transparent
Beschriftung	
Signatur_Autor	
Stempel/Plankopf	
Anmerkungen	
Standort	Planschrank 3

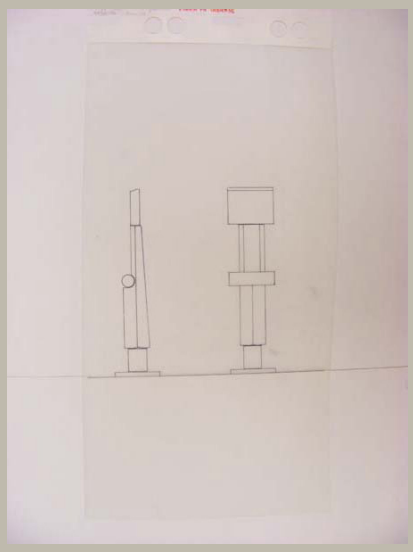


Signatur	HAJ_AP 053/36
Autor	Otto Herbert Hajek
Objektart	Zeichnung
Objekt	**Ansichten Wegzeichen – Vorentwurf**
Nr. Plan_WB/Motto	
Datum	/ /
Maße/Maßstab	645 x 339 mm
Material_Technik	Tusche auf Transparent
Beschriftung	
Signatur_Autor	
Stempel/Plankopf	
Anmerkungen	
Standort	Planschrank 3

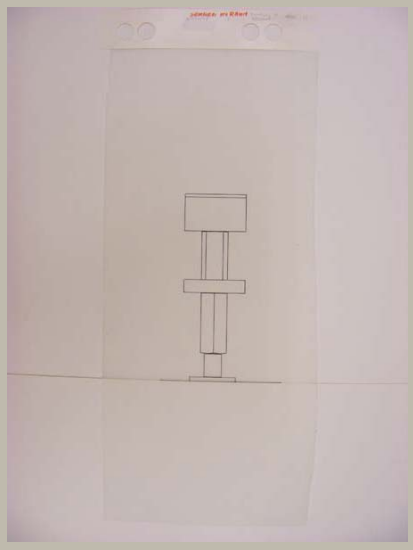


Signatur	HAJ_AP 053/37
Autor	Otto Herbert Hajek
Objektart	Zeichnung
Objekt	**Ansicht Wegzeichen – Vorentwurf**
Nr. Plan_WB/Motto	
Datum	/ /
Maße/Maßstab	647 x 288 mm
Material_Technik	Tusche auf Transparent
Beschriftung	
Signatur_Autor	
Stempel/Plankopf	
Anmerkungen	
Standort	Planschrank 3

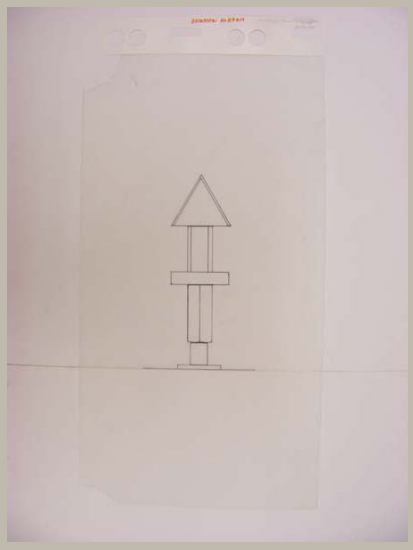


Signatur	HAJ_AP 053/38
Autor	Otto Herbert Hajek
Objektart	Zeichnung
Objekt	**Ansicht Wegzeichen – Vorentwurf**
Nr. Plan_WB/Motto	
Datum	/ /
Maße/Maßstab	646 x 343 mm
Material_Technik	Tusche auf Transparent
Beschriftung	
Signatur_Autor	
Stempel/Plankopf	
Anmerkungen	
Standort	Planschrank 3

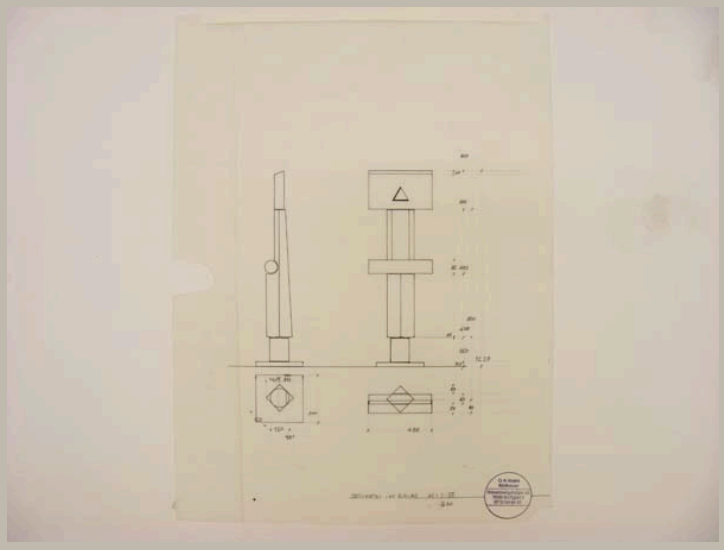


Signatur	HAJ_AP 053/39
Autor	Otto Herbert Hajek
Objektart	Plan
Objekt	**Ansichten, Aufsicht und Schnitt Wegzeichen**
Nr. Plan_WB/Motto	
Datum	/ / 1990
Maße/Maßstab	646 x 490 mm | 1:50
Material_Technik	Tusche auf Transparent Vorzeichnung: Bleistift Stempel
Beschriftung	Zeichen im Raum M=1:50 / 1990
Signatur_Autor	
Stempel/Plankopf	Adress-Stempel Hajek
Anmerkungen	
Standort	Planschrank 3

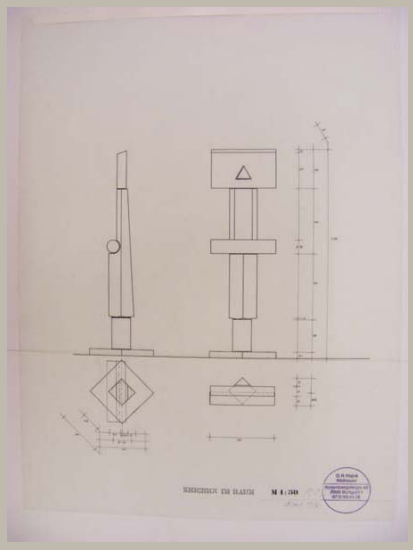


Signatur	HAJ_AP 053/40
Autor	Otto Herbert Hajek
Objektart	Plan
Objekt	**Ansichten, Aufsicht und Schnitt Wegzeichen**
Nr. Plan_WB/Motto	
Datum	/ 05 / 1990
Maße/Maßstab	647 x 490 mm | 1:50
Material_Technik	Tusche auf Transparent Signatur: Tinte Stempel
Beschriftung	Zeichen im Raum M 1:50 links neben Stempel: *Signatur* / Mai 1990
Signatur_Autor	Hajek
Stempel/Plankopf	Adress-Stempel Hajek
Anmerkungen	
Standort	Planschrank 3

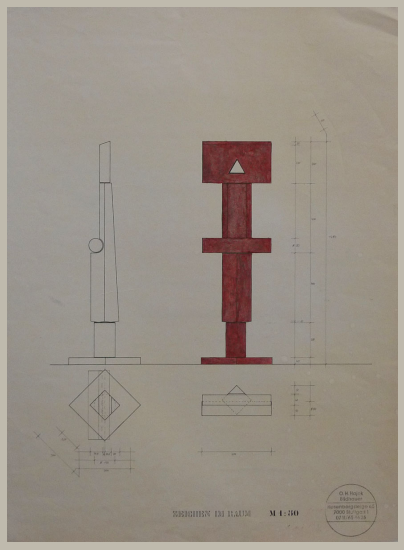


Signatur	HAJ_AP 053/41
Autor	Otto Herbert Hajek
Objektart	Plan
Objekt	**Ansichten, Aufsicht und Schnitt Wegzeichen**
Nr. Plan_WB/Motto	
Datum	/ 05 / 1990
Maße/Maßstab	644 x 488 mm | 1:50
Material_Technik	Pause, farbig angelegt
Beschriftung	Zeichen im Raum M 1:50 links neben Stempel: *Signatur* / Mai 1990
Signatur_Autor	Hajek
Stempel/Plankopf	Adress-Stempel Hajek
Anmerkungen	
Standort	Planschrank 2

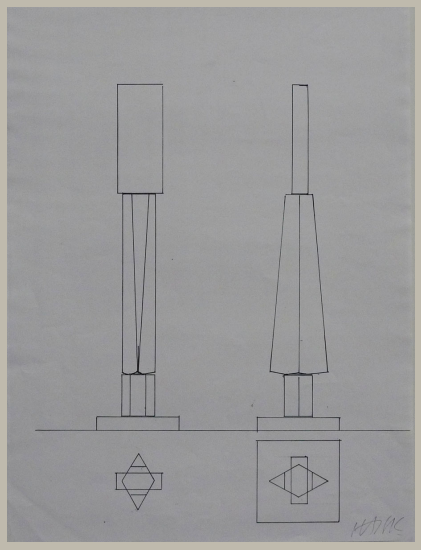


Signatur	HAJ_AP 053/42
Autor	Otto Herbert Hajek
Objektart	Plan
Objekt	**Ansichten, Aufsicht und Schnitt Wegzeichen – Vorentwurf**
Nr. Plan_WB/Motto	
Datum	/ /
Maße/Maßstab	420 x 297 mm
Material_Technik	Kopie
Beschriftung	
Signatur_Autor	Hajek
Stempel/Plankopf	
Anmerkungen	
Standort	Planschrank 2

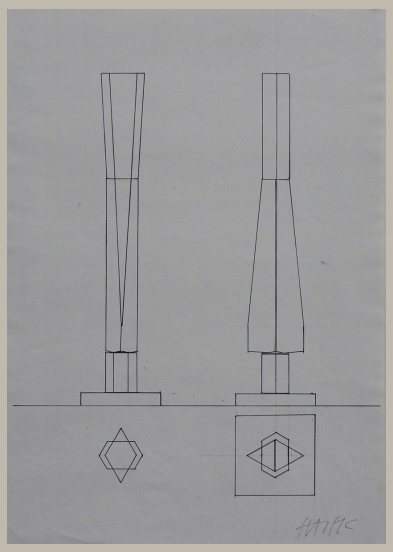

Signatur	HAJ_AP 053/43
Autor	Otto Herbert Hajek
Objektart	Plan
Objekt	**Ansichten, Aufsicht und Schnitt Wegzeichen – Vorentwurf**
Nr. Plan_WB/Motto	
Datum	/ /
Maße/Maßstab	420 x 297 mm
Material_Technik	Kopie
Beschriftung	
Signatur_Autor	Hajek
Stempel/Plankopf	
Anmerkungen	
Standort	Planschrank 2

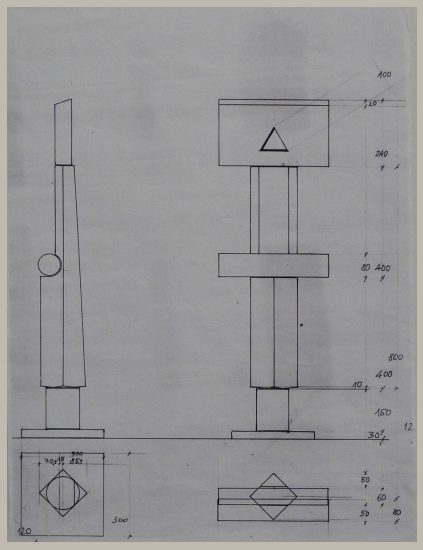

Signatur	HAJ_AP 053/44
Autor	Otto Herbert Hajek
Objektart	Plan
Objekt	**Ansichten, Aufsicht und Schnitt Wegzeichen**
Nr. Plan_WB/Motto	
Datum	/ /
Maße/Maßstab	420 x 297 mm | 1:50
Material_Technik	Kopie
Beschriftung	
Signatur_Autor	
Stempel/Plankopf	
Anmerkungen	
Standort	Planschrank 2

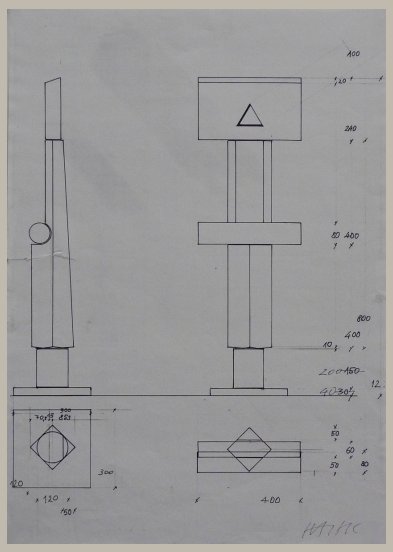

Signatur	HAJ_AP 053/45
Autor	Otto Herbert Hajek
Objektart	Plan
Objekt	**Ansichten, Aufsicht und Schnitt Wegzeichen**
Nr. Plan_WB/Motto	
Datum	/ /
Maße/Maßstab	420 x 297 mm | 1:50
Material_Technik	Kopie
Beschriftung	
Signatur_Autor	Hajek
Stempel/Plankopf	
Anmerkungen	
Standort	Planschrank 2

Otto Herbert Hajek

Signatur	HAJ_AP 053/46
Autor	Otto Herbert Hajek
Objektart	Skizzen
Objekt	**Ansichten Wegzeichen**
Nr. Plan_WB/Motto	
Datum	/ / 2003
Maße/Maßstab	
Material_Technik	Faserschreiber auf Transparent
Beschriftung	
Signatur_Autor	
Stempel/Plankopf	
Anmerkungen	11 Skizzen
Standort	Planschrank 2

Signatur	HAJ_AP 054/01
Autor	Richard Rogers Partnership
Objektart	Pläne
Objekt	**Gebäude für Menschenrechte (Batiment des Droits de l'Homme)**
Nr. Plan_WB/Motto	1120-001, 1120-03 bis -12; -27; -32
Datum	/ / 1991
Maße/Maßstab	1:500; 1:200; 1:100
Material_Technik	Ausdrucke
Beschriftung	
Signatur_Autor	
Stempel/Plankopf	Plankopf: Richard Rogers Partnership
Anmerkungen	13 Pläne
Standort	Planschrank 2


Signatur	HAJ_AP 054/02
Autor	David Jarvis Associates
Objektart	Pläne
Objekt	**Gestaltung Landschaft und Brunnen**
Nr. Plan_WB/Motto	
Datum	/ / 1990-1991
Maße/Maßstab	1:250
Material_Technik	Ausdrucke
Beschriftung	
Signatur_Autor	
Stempel/Plankopf	Plankopf: David Jarvis Associates
Anmerkungen	3 Pläne
Standort	Planschrank 2




Signatur	HAJ_AP 055_m01
Autor	
Objektart	Modell
Objekt	**Innenhof mit Bildfries Fünf Kontinente und Artikulationszeichen**
Nr. Plan_WB/Motto	
Datum	/ /
Maße/Maßstab	35 x 62,5 x 66,3 cm
Material_Technik	Technik: - Holz, verschraubt, verklebt, gefasst - Papier, bemalt und bedruckt, Diazotypie Material: - Konstruktion: Holz - Fassung: vermutl. Deckfarbe, Bleistift, Goldfarbe
Beschriftung	
Signatur_Autor	
Stempel/Plankopf	
Anmerkungen	
Standort	Modellregal 1/4




Signatur	HAJ_AP 055_m02
Autor	
Objektart	Modell
Objekt	**Artikulationszeichen II und III**
Nr. Plan_WB/Motto	
Datum	/ / 1992
Maße/Maßstab	34 x 54,8 x 100 cm
Material_Technik	Technik: Holz, verschraubt, gefasst, Bleistift Material: - Konstruktion: Holz - Grundierung: vermutl. weiß - Fassung: vermutl. Deckfarbe - Sonstiges: Goldfarbe - Signatur: Bleistift
Beschriftung	unten rechts auf der Bodenplatte: HAJEK 92 M II u. III
Signatur_Autor	HAJEK
Stempel/Plankopf	
Anmerkungen	
Standort	Modellregal 2/3

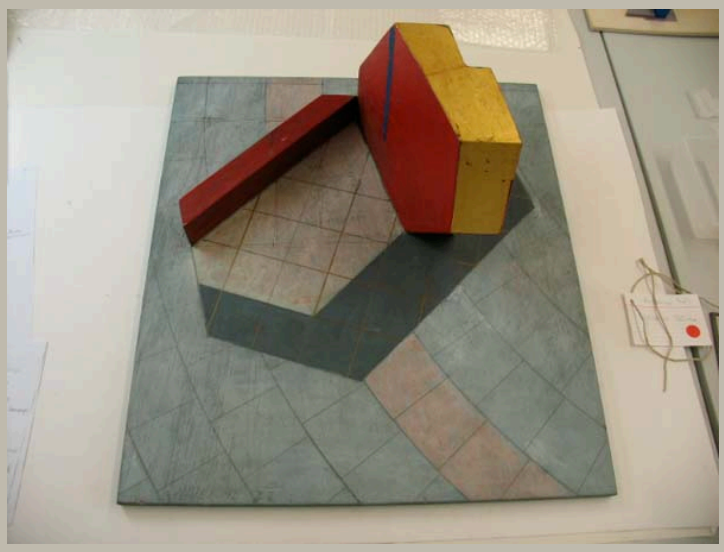


Signatur	HAJ_AP 055_m03
Autor	
Objektart	Modell
Objekt	**Artikulationszeichen I**
Nr. Plan_WB/Motto	
Datum	/ / 1992
Maße/Maßstab	27,5 x 54,8 x 60 cm
Material_Technik	Technik: Holz, verschraubt, gefasst, Bleistift Material: - Konstruktion: Holz - Grundierung: vermutl. weiß - Fassung: vermutl. Deckfarbe - Sonstiges: Goldfarbe - Signatur: Bleistift
Beschriftung	unten links auf Bodenplatte HAJEK 92
Signatur_Autor	unten links auf Bodenplatte HAJEK 92
Stempel/Plankopf	
Anmerkungen	
Standort	Modellregal 7/3

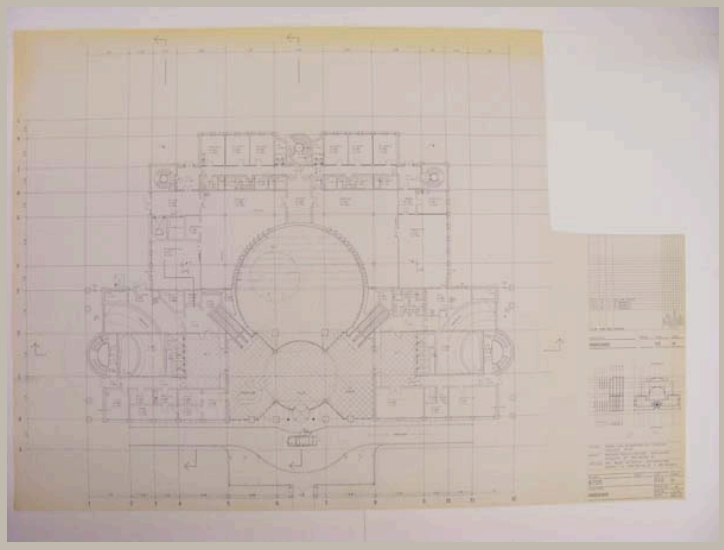


Signatur	HAJ_AP 055/01
Autor	Denk, Mauder und Partner
Objektart	Plan
Objekt	**Grundriss EG Bürogebäude**
Nr. Plan_WB/Motto	Plan-Nr.: 8705-010
Datum	20 / 11 / 1991
Maße/Maßstab	832 x 1187 mm | 1:100
Material_Technik	Pause
Beschriftung	im Plankopf: Projekt Neubau eines Bürogebäudes mit Tiefgarage / Leopoldstr. 34-40a / Erdgeschoss
Signatur_Autor	
Stempel/Plankopf	Plankopf Denk, Mauder und Partner
Anmerkungen	
Standort	Planschrank 2

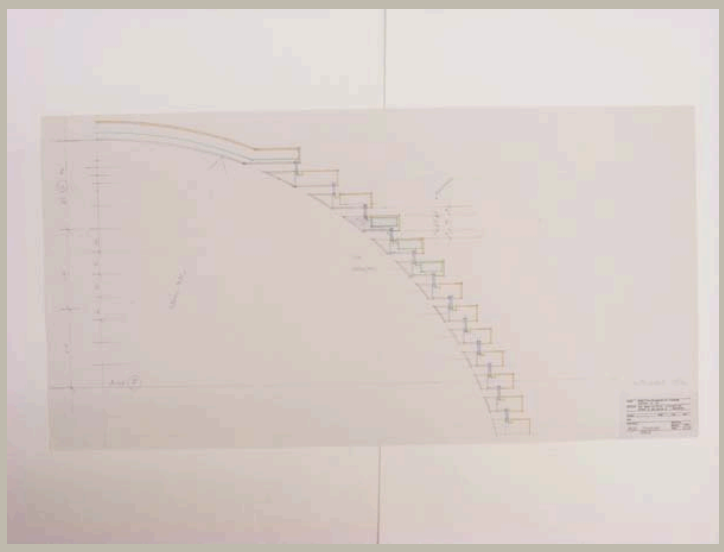


Signatur	HAJ_AP 055/02
Autor	Denk, Mauder und Partner
Objektart	Plan
Objekt	**Detail Wand des Innenhofes**
Nr. Plan_WB/Motto	Projekt-Nr. 8705
Datum	20 / 11 / 1991
Maße/Maßstab	443 x 870 mm | 1:20
Material_Technik	Pause Hervorhebungen: Faserschreiber
Beschriftung	Neubau eines Bürogebäudes mit Tiefgarage / Leopoldstraße 34-40a / Detail Innenhof / Wand
Signatur_Autor	
Stempel/Plankopf	Plankopf Denk, Mauder und Partner
Anmerkungen	
Standort	Planschrank 2

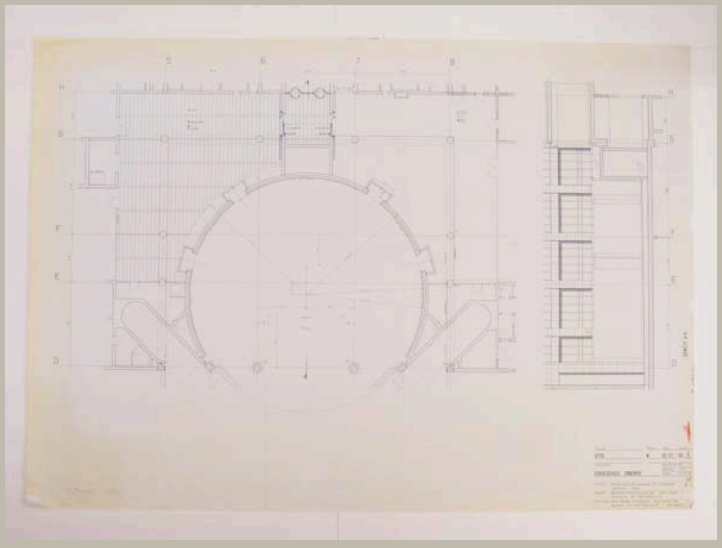


Signatur	HAJ_AP 055/03
Autor	Denk, Mauder und Partner
Objektart	Plan
Objekt	**Grundriss EG Innenhof; Schnitt Innenhof**
Nr. Plan_WB/Motto	Projekt-Nr.: 8705 Plan-Nr.: 00.07
Datum	26 / 01 / 1993
Maße/Maßstab	832 x 1180 mm | 1:50
Material_Technik	Pause
Beschriftung	im Plankopf: Neubau eines Bürogebäudes mit Tiefgarage / Leopoldstr. 34-40a / Erdgeschoss Innenhof
Signatur_Autor	
Stempel/Plankopf	Plankopf Denk, Mauder und Partner
Anmerkungen	
Standort	Planschrank 2

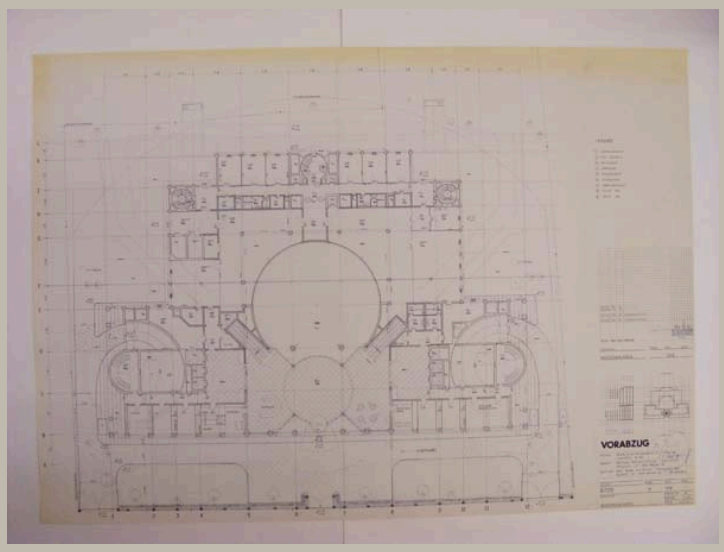


Signatur	HAJ_AP 055/04	
Autor	Denk, Mauder und Partner	
Objektart	Plan	
Objekt	**Grundriss EG Bürogebäude mit Außenanlagen**	
Nr. Plan_WB/Motto	8705-W-028	
Datum	02 / 01 / 1992	
Maße/Maßstab	829 x 1180 mm	1:100
Material_Technik	Pause Eintragungen: Faserstift	
Beschriftung	im Plankopf: Neubau eines Bürogebäudes mit Tiefgarage / Leopoldstr. 34-40a / Aussenanlagen über Plankopf: 3. April Vorentwurf	
Signatur_Autor		
Stempel/Plankopf	Plankopf Denk, Mauder und Partner	
Anmerkungen		
Standort	Planschrank 2	

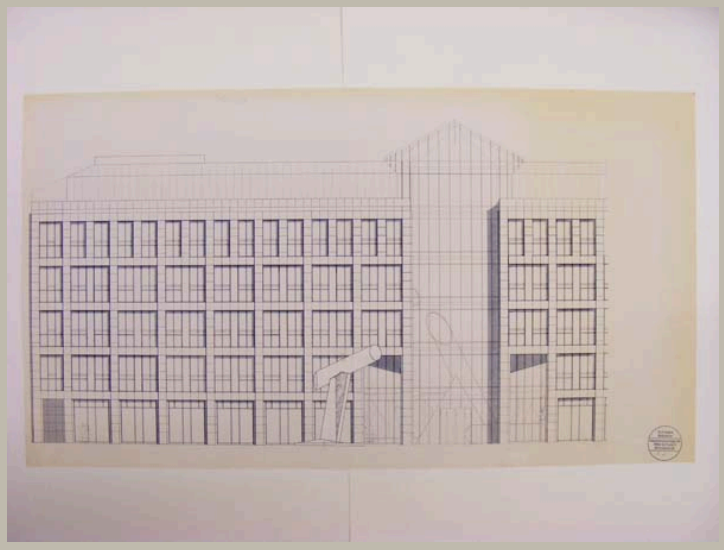


Signatur	HAJ_AP 055/05
Autor	Otto Herbert Hajek
Objektart	Plan
Objekt	**Ansicht Bürogebäude mit Außenzeichen und Blick in den Innenhof**
Nr. Plan_WB/Motto	Plan 1A
Datum	/ /
Maße/Maßstab	651 x 1180 mm
Material_Technik	Collage: Tusche auf Pause, darauf mit Tesafilm aufgeklebt: Papier Stempel Eintragung: Bleistift
Beschriftung	im Stempel: 1A
Signatur_Autor	
Stempel/Plankopf	Adress-Stempel Hajek
Anmerkungen	
Standort	Planschrank 2

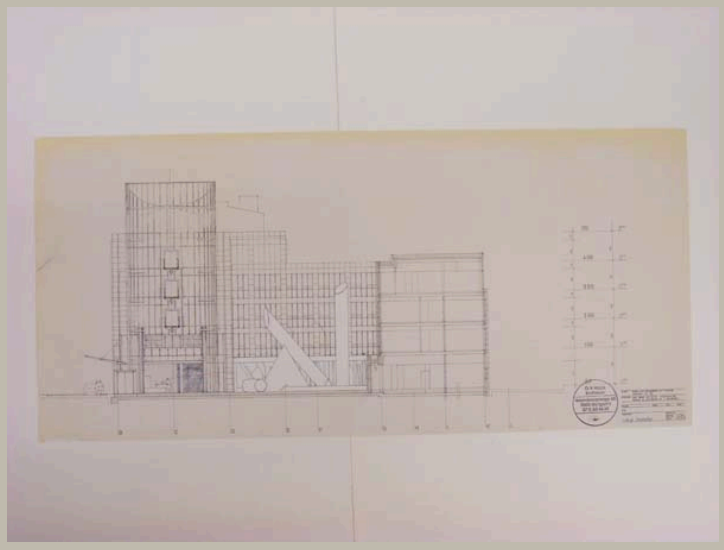

Signatur	HAJ_AP 055/06
Autor	Otto Herbert Hajek; Denk, Mauder und Partner
Objektart	Plan
Objekt	**Schnitt Bürogebäude mit Ansicht Innenhof (Zeichen und Bildfries)**
Nr. Plan_WB/Motto	Plan 1B
Datum	nach 20 / 11 / 1991
Maße/Maßstab	401 x 871 mm | 1:100
Material_Technik	Collage: Tusche auf Papier, aufgeklebt auf Pause Eintragungen: Faserstift Stempel
Beschriftung	im Plankopf: Neubau eines Bürogebäudes mit Tiefgarage / Leopoldstr. 34-40a / Schnitt Innenhof im Stempel: 1B
Signatur_Autor	
Stempel/Plankopf	Plankopf Denk, Mauder und Partner
Anmerkungen	
Standort	Planschrank 2

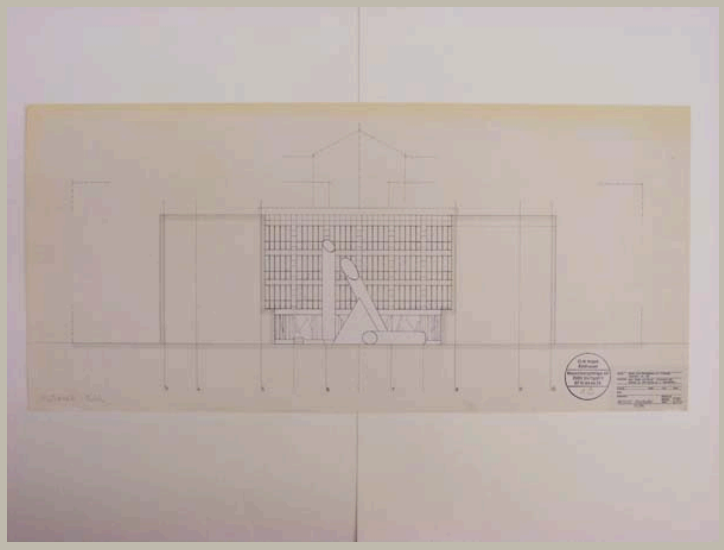


Signatur	HAJ_AP 055/07
Autor	Otto Herbert Hajek; Denk, Mauder und Partner
Objektart	Plan
Objekt	**Ostansicht Innenhof mit Zeichen und Bildfries**
Nr. Plan_WB/Motto	Plan 1C
Datum	nach 20 / 11 / 1991
Maße/Maßstab	405 x 874 mm 1:200
Material_Technik	Collage: Tusche auf Papier, aufgeklebt auf Pause Eintragungen: Faserstift Stempel
Beschriftung	im Plankopf: Neubau eines Bürogebäudes mit Tiefgarage / Leopoldstr. 34-40a / Ansicht Innenhof Osten im Stempel: 1C
Signatur_Autor	
Stempel/Plankopf	Adress-Stempel Hajek
Anmerkungen	
Standort	Planschrank 2

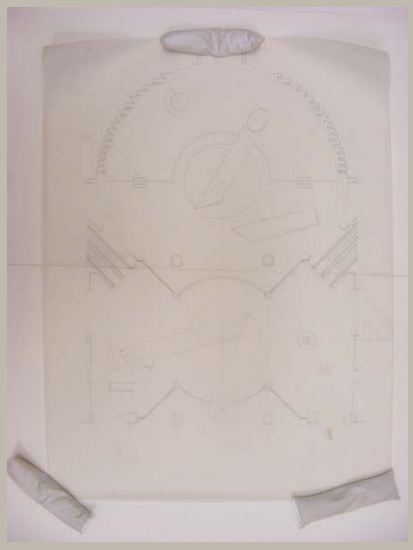


Signatur	HAJ_AP 055/08
Autor	Otto Herbert Hajek
Objektart	Plan
Objekt	**Aufsicht Innenhof mit Zeichen und Eingangsbereich mit Zeichen**
Nr. Plan_WB/Motto	
Datum	/ /
Maße/Maßstab	878 x 656 mm
Material_Technik	Bleistift auf Transparent
Beschriftung	
Signatur_Autor	
Stempel/Plankopf	
Anmerkungen	
Standort	Planschrank 2




Signatur	HAJ_AP 055/09
Autor	Otto Herbert Hajek
Objektart	Plan
Objekt	**Aufsicht Innenhof mit Zeichen und Eingangsbereich mit Zeichen**
Nr. Plan_WB/Motto	Plan 1
Datum	/ /
Maße/Maßstab	884 x 656 mm 1:50
Material_Technik	Pause
Beschriftung	Aufsicht und Bodenbild M 1:50 im Stempel: Plan 1
Signatur_Autor	
Stempel/Plankopf	Adress-Stempel Hajek
Anmerkungen	
Standort	Planschrank 2

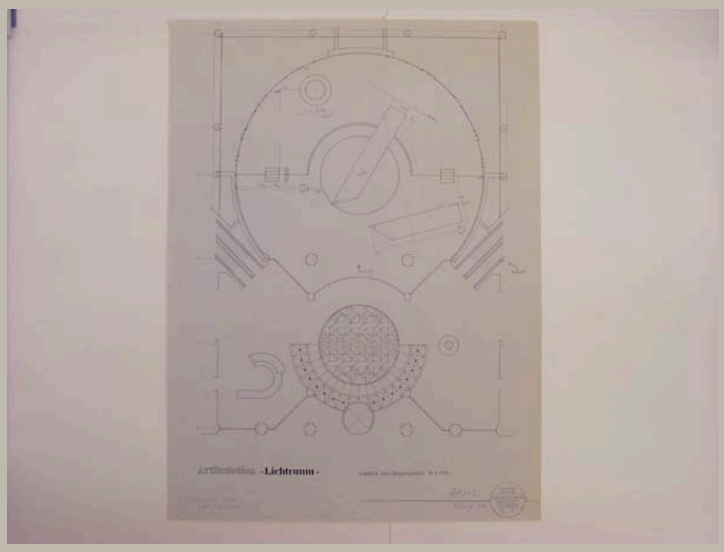


Signatur	HAJ_AP 055/10
Autor	Otto Herbert Hajek
Objektart	Plan
Objekt	**Aufsicht Innenhof mit Zeichen; Aufsicht Eingangsbild**
Nr. Plan_WB/Motto	Plan 1
Datum	/ 03 / 1992
Maße/Maßstab	882 x 654 mm | 1:50
Material_Technik	Pause Signatur und Datum: Kugelschreiber
Beschriftung	Artikulation -Lichtraum- Aufsicht und Eingangsbild M 1:50 links neben Stempel: *Signatur* / März 1992 im Stempel: Plan 1
Signatur_Autor	Hajek
Stempel/Plankopf	Adress-Stempel Hajek
Anmerkungen	
Standort	Planschrank 2

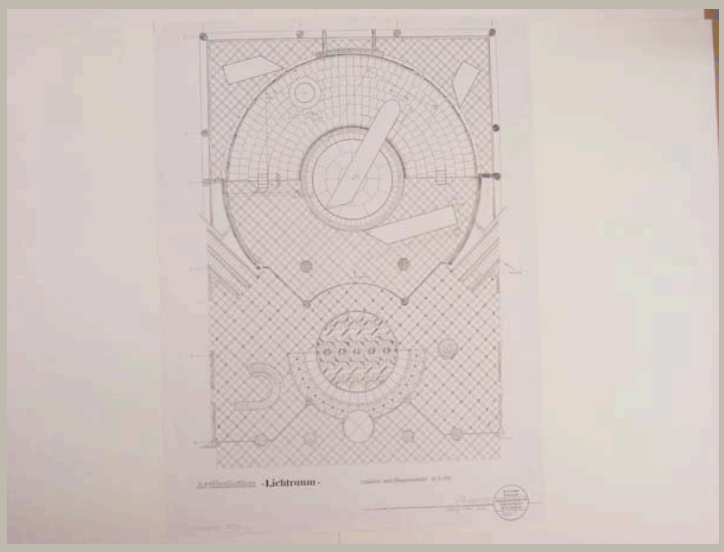


Signatur	HAJ_AP 055/11
Autor	Otto Herbert Hajek
Objektart	Plan
Objekt	**Aufsicht Innenhof mit Bodenbild u. Zeichen sowie Eingangsbereich mit Eingangsbild**
Nr. Plan_WB/Motto	Plan 1
Datum	/ 03-05 / 1992
Maße/Maßstab	885 x 655 mm | 1:50
Material_Technik	Kopie
Beschriftung	Artikulation -Lichtraum- Aufsicht und Eingangsbild M 1:50 links neben Stempel: *Signatur* / März - Mai 1992 im Stempel: Plan 1
Signatur_Autor	
Stempel/Plankopf	Adress-Stempel Hajek
Anmerkungen	
Standort	Planschrank 2

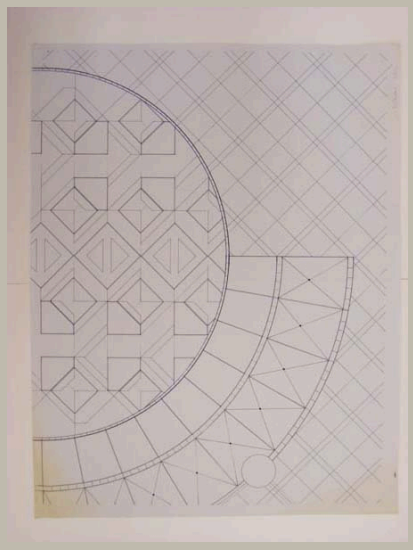


Signatur	HAJ_AP 055/12
Autor	Otto Herbert Hajek
Objektart	Plan
Objekt	**Aufsicht Ausschnitt Eingangsbild**
Nr. Plan_WB/Motto	
Datum	/ /
Maße/Maßstab	704 x 903 mm
Material_Technik	Pause
Beschriftung	
Signatur_Autor	
Stempel/Plankopf	
Anmerkungen	
Standort	Planschrank 2

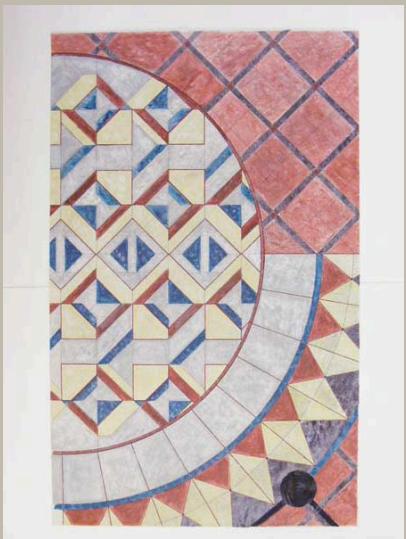


Signatur	HAJ_AP 055/13
Autor	Otto Herbert Hajek
Objektart	Plan
Objekt	**Aufsicht Ausschnitt Eingangsbild (farbig angelegt)**
Nr. Plan_WB/Motto	
Datum	/ / 1992
Maße/Maßstab	538 x 866 mm
Material_Technik	Collage: Pause mit Deckfarbe, Faserschreiber und Bleistift, darauf aufgeklebt: Farbdrucke
Beschriftung	
Signatur_Autor	
Stempel/Plankopf	
Anmerkungen	
Standort	Planschrank 2

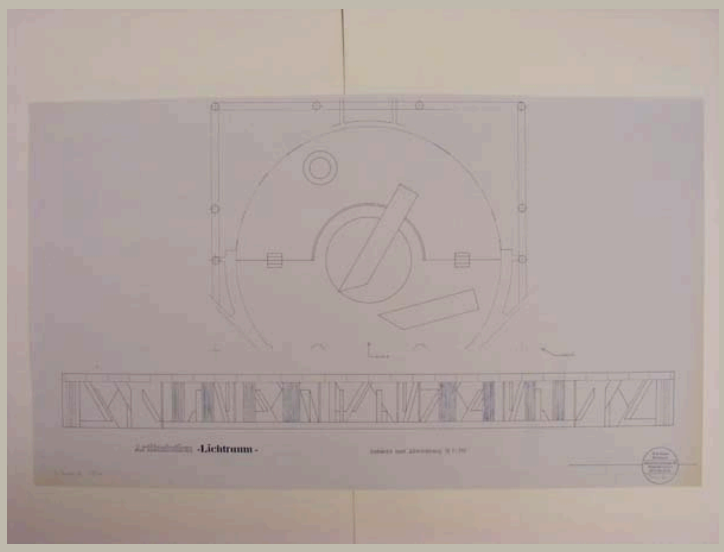


Signatur	HAJ_AP 055/14	
Autor	Otto Herbert Hajek	
Objektart	Plan	
Objekt	**Aufsicht Innenhof mit Zeichen; Abwicklung Bildfries**	
Nr. Plan_WB/Motto	Plan 2	
Datum	/ /	
Maße/Maßstab	648 x 1124 mm	1:50
Material_Technik	Pause	
Beschriftung	Artikulation -Lichtraum- Aufsicht und Abwicklung M 1:50 im Stempel: Plan 2	
Signatur_Autor		
Stempel/Plankopf	Adress-Stempel Hajek	
Anmerkungen		
Standort	Planschrank 2	

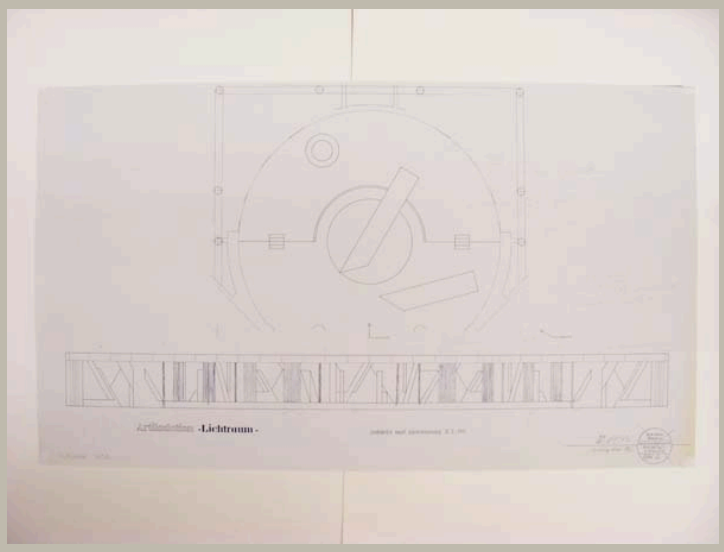


Signatur	HAJ_AP 055/15
Autor	Otto Herbert Hajek
Objektart	Plan
Objekt	**Aufsicht Innenhof mit Zeichen; Abwicklung Bildfries**
Nr. Plan_WB/Motto	Plan 2
Datum	/ 03-05 / 1992
Maße/Maßstab	651 x 1123 mm — 1:50
Material_Technik	Pause Eintragungen: Bleistift Stempel durchgestrichen mit Bleistift Signatur und Datum: Tinte
Beschriftung	Artikulation -Lichtraum- Aufsicht und Abwicklung M 1:50 links neben Stempel: *Signatur* / März - Mai 1992 im Stempel: Plan 2
Signatur_Autor	OH. Hajek
Stempel/Plankopf	Adress-Stempel Hajek
Anmerkungen	
Standort	Planschrank 2

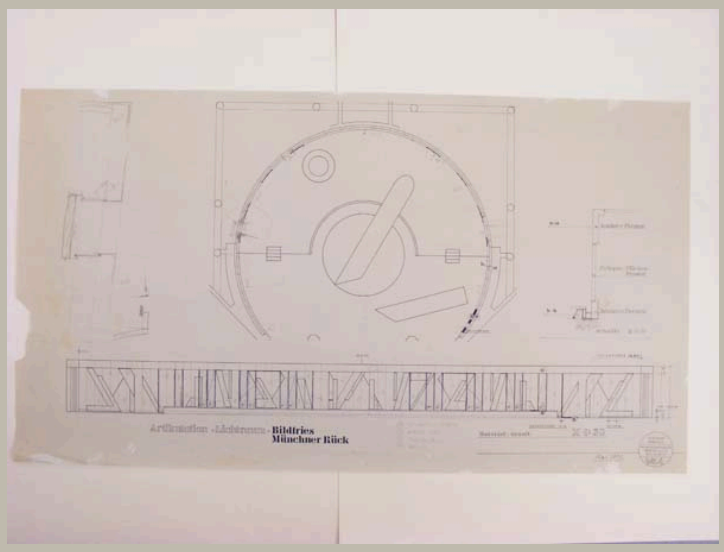


Signatur	HAJ_AP 055/16	
Autor	Otto Herbert Hajek	
Objektart	Plan	
Objekt	**Aufsicht Innenhof mit Zeichen; Abwicklung und Schnitt Bildfries; Aufsicht Fensternische**	
Nr. Plan_WB/Motto	Plan 2 2. Fassung	
Datum	/ 05 / 1992	
Maße/Maßstab	653 x 1177 mm	1:50; 1:10
Material_Technik	Pause Eintragungen: Bleistift	
Beschriftung	Artikulation -Lichtraum- Bildfries / Münch[e]ner Rück M 1:50 links neben Stempel: Mai 1992 im Stempel: Plan 2 2. Fassung	
Signatur_Autor		
Stempel/Plankopf	Adress-Stempel Hajek	
Anmerkungen		
Standort	Planschrank 2	

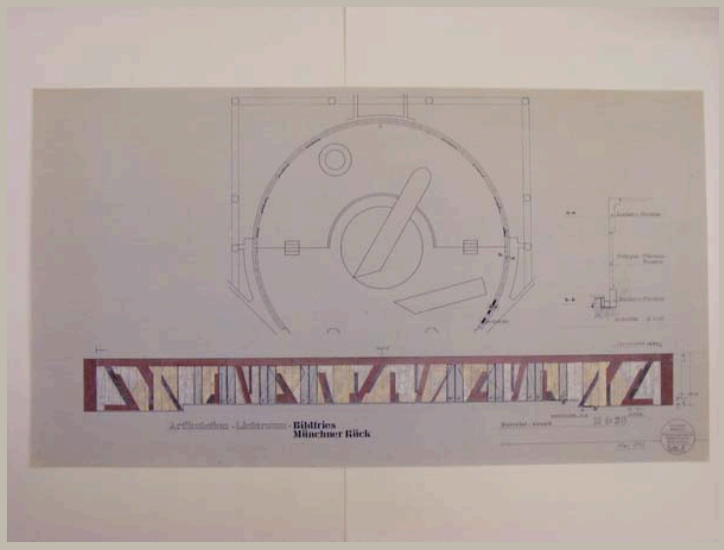


Signatur	HAJ_AP 055/17	
Autor	Otto Herbert Hajek	
Objektart	Plan	
Objekt	**Aufsicht Innenhof mit Zeichen; Abwicklung und Schnitt Bildfries (farbig angelegt)**	
Nr. Plan_WB/Motto	Plan 2 2. Fassung	
Datum	/ 05 / 1992	
Maße/Maßstab	652 x 1177 mm	1:10; 1:50
Material_Technik	Collage: Deckfarbe auf Farbdrucke, aufgklebt auf Pause; Faserschreiber auf Pause	
Beschriftung	Artikulation -Lichtraum- Bildfries / Münch[e]ner Rück links neben Stempel: Mai 1992 im Stempel: Plan 2 / 2. Fassung	
Signatur_Autor		
Stempel/Plankopf	Adress-Stempel Hajek	
Anmerkungen		
Standort	Planschrank 2	

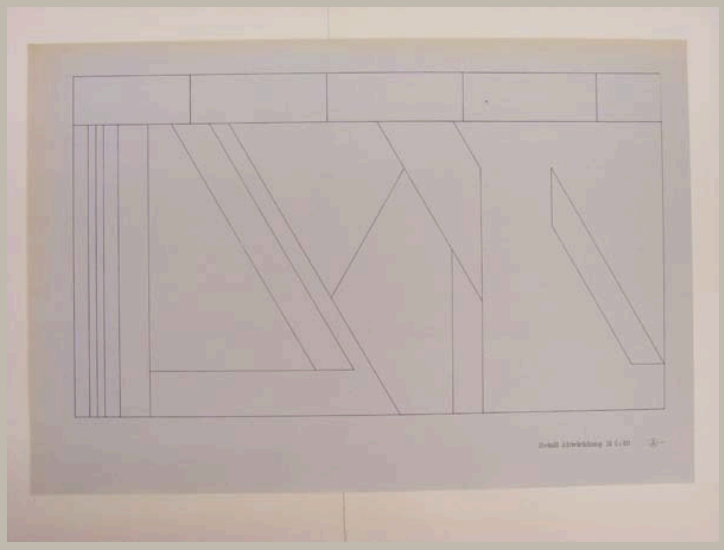


Signatur	HAJ_AP 055/18
Autor	Otto Herbert Hajek
Objektart	Plan
Objekt	**Abwicklung Bildfries Abschnitt A**
Nr. Plan_WB/Motto	
Datum	/ /
Maße/Maßstab	597 x 884 mm | 1:10
Material_Technik	Pause
Beschriftung	Detail Abwicklung M 1:10
Signatur_Autor	
Stempel/Plankopf	
Anmerkungen	
Standort	Planschrank 2

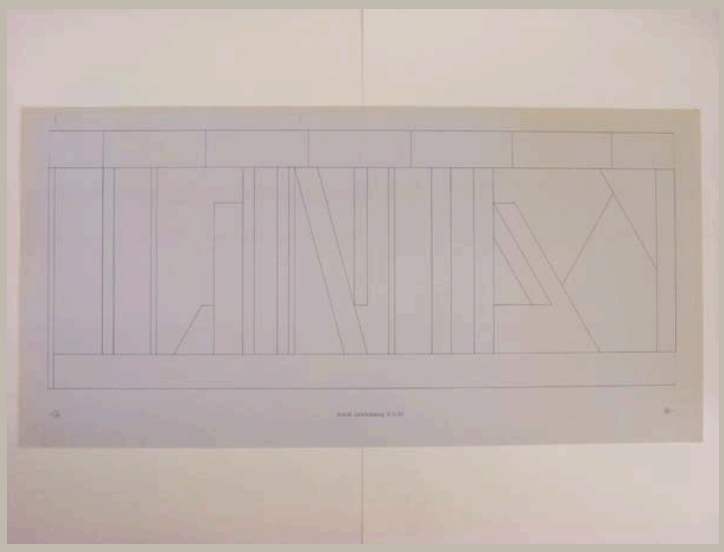


Signatur	HAJ_AP 055/19	
Autor	Otto Herbert Hajek	
Objektart	Plan	
Objekt	**Abwicklung Bildfries Abschnitt A-B**	
Nr. Plan_WB/Motto		
Datum	/ /	
Maße/Maßstab	597 x 1210 mm	1:10
Material_Technik	Pause	
Beschriftung	Detail Abwicklung M 1:10	
Signatur_Autor		
Stempel/Plankopf		
Anmerkungen		
Standort	Planschrank 2	

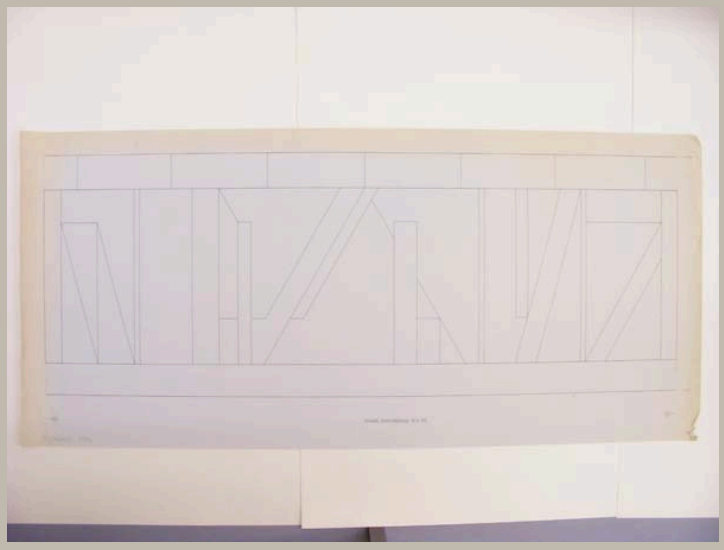

Signatur	HAJ_AP 055/20	
Autor	Otto Herbert Hajek	
Objektart	Plan	
Objekt	**Abwicklung Bildfries Abschnitt B-C**	
Nr. Plan_WB/Motto		
Datum	/ /	
Maße/Maßstab	597 x 1309 mm	1:10
Material_Technik	Pause	
Beschriftung	Detail Abwicklung M 1:10	
Signatur_Autor		
Stempel/Plankopf		
Anmerkungen		
Standort	Modellregal 5/2 (Planrolle)	

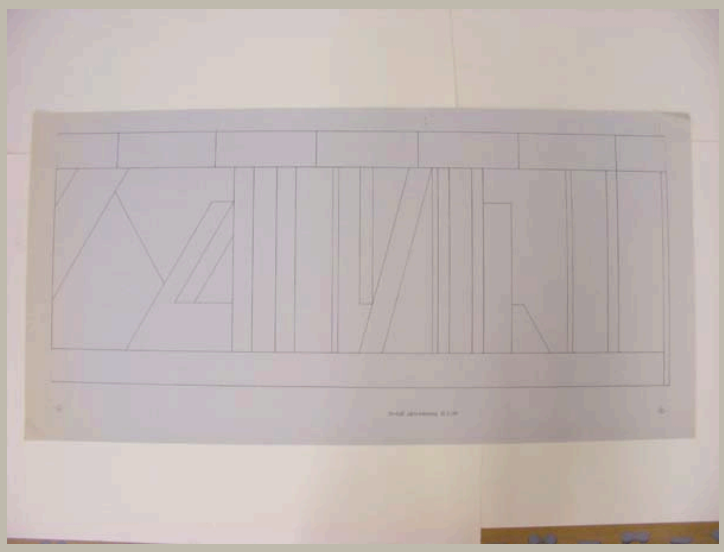


Signatur	HAJ_AP 055/21
Autor	Otto Herbert Hajek
Objektart	Plan
Objekt	**Abwicklung Bildfries Abschnitt C-D**
Nr. Plan_WB/Motto	
Datum	/ /
Maße/Maßstab	597 x 1210 mm
Material_Technik	Pause
Beschriftung	Detail Abwicklung M 1:10
Signatur_Autor	
Stempel/Plankopf	
Anmerkungen	
Standort	Planschrank 2

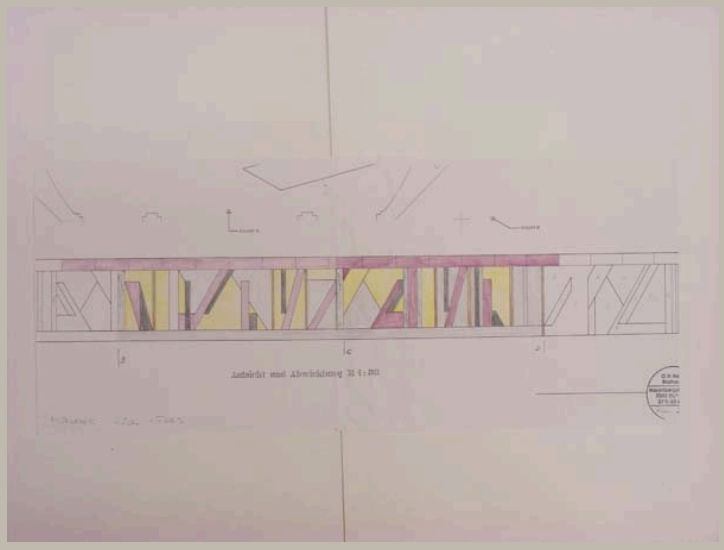


Signatur	HAJ_AP 055/22
Autor	Otto Herbert Hajek
Objektart	Plan
Objekt	**Abwicklung Bildfries Abschnitt B–D (farbig angelegt)**
Nr. Plan_WB/Motto	
Datum	/ /
Maße/Maßstab	297 x 713 mm — 1:50
Material_Technik	Buntstift und Bleistift auf Kopie, zusammengeklebt mit Buntstift und Bleistift auf Kopie Eintragungen: Bleistift
Beschriftung	Aufsicht und Abwicklung M 1:50
Signatur_Autor	
Stempel/Plankopf	
Anmerkungen	
Standort	Planschrank 2




Signatur	HAJ_AP 055/23
Autor	Otto Herbert Hajek
Objektart	Plan
Objekt	**Abwicklung Bildfries Abschnitt C–D (farbig angelegt)**
Nr. Plan_WB/Motto	
Datum	/ /
Maße/Maßstab	554 x 1114 mm — 1:10
Material_Technik	Collage: Deckfarbe auf Pause, darauf aufgeklebt: Farbdruck und Farbdruck mit Deckfarbe
Beschriftung	Detail Abwicklung M 1:10
Signatur_Autor	
Stempel/Plankopf	
Anmerkungen	
Standort	Planschrank 2

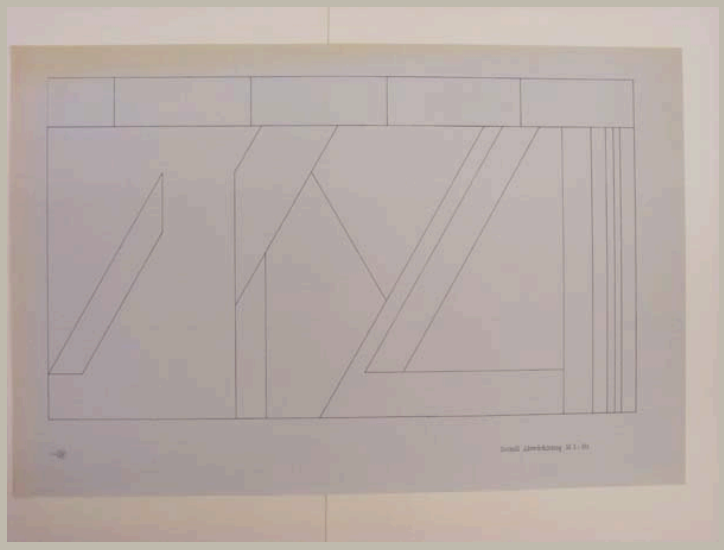


Signatur	HAJ_AP 055/24
Autor	Otto Herbert Hajek
Objektart	Plan
Objekt	**Abwicklung Bildfries Abschnitt D**
Nr. Plan_WB/Motto	
Datum	/ /
Maße/Maßstab	596 x 905 mm | 1:10
Material_Technik	Pause
Beschriftung	Detail Abwicklung M 1:10
Signatur_Autor	
Stempel/Plankopf	
Anmerkungen	
Standort	Planschrank 2

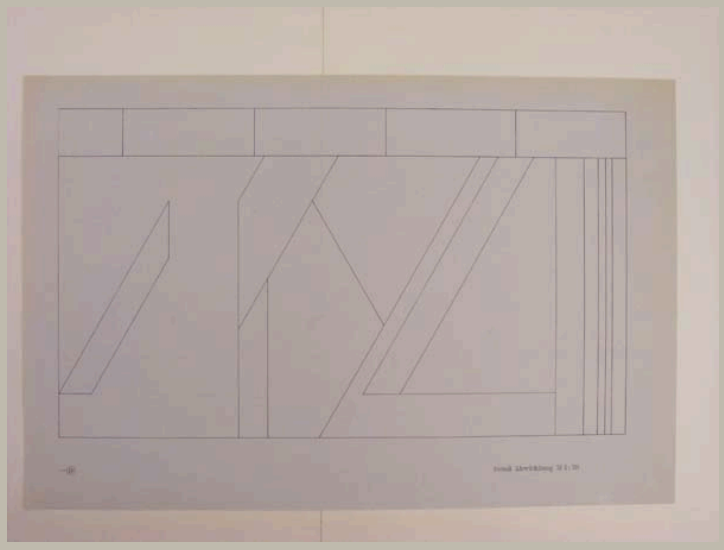


Signatur	HAJ_AP 055/25
Autor	Otto Herbert Hajek
Objektart	Plan
Objekt	**Abwicklung Bildfries Abschnitt D**
Nr. Plan_WB/Motto	
Datum	/ /
Maße/Maßstab	597 x 909 mm | 1:10
Material_Technik	Pause Eintragungen: Bleistift
Beschriftung	Detail Abwicklung M 1:10
Signatur_Autor	
Stempel/Plankopf	
Anmerkungen	
Standort	Planschrank 2

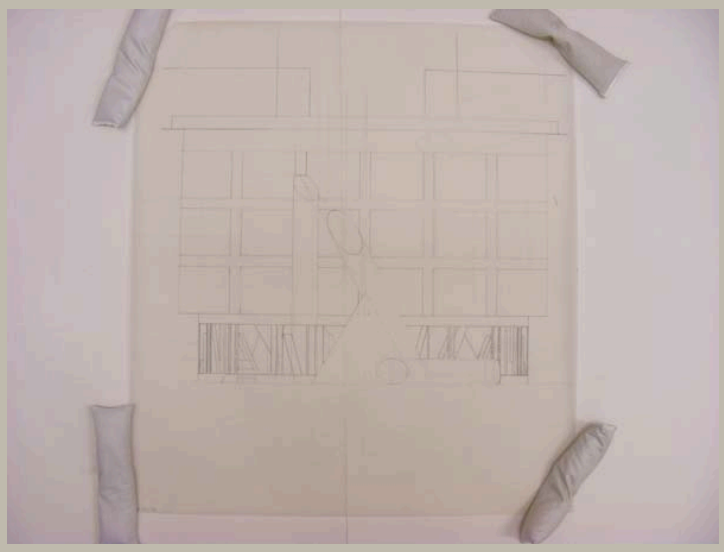


Signatur	HAJ_AP 055/26
Autor	Otto Herbert Hajek
Objektart	Vorzeichnung
Objekt	**Ansicht Innenhof mit Zeichen und Bildfries**
Nr. Plan_WB/Motto	
Datum	/ /
Maße/Maßstab	656 x 591 mm
Material_Technik	Bleistift auf Transparent
Beschriftung	
Signatur_Autor	
Stempel/Plankopf	
Anmerkungen	
Standort	Planschrank 2

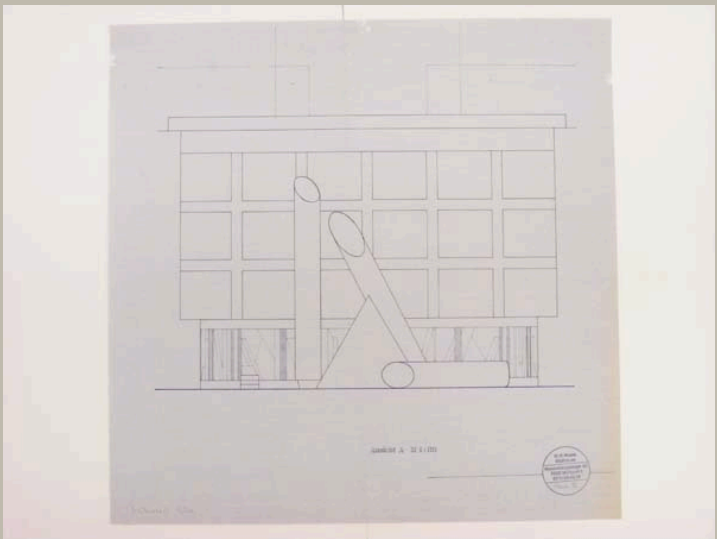

Signatur	HAJ_AP 055/27
Autor	Otto Herbert Hajek
Objektart	Plan
Objekt	**Ansicht Innenhof mit Zeichen und Bildfries**
Nr. Plan_WB/Motto	Plan 3
Datum	/ /
Maße/Maßstab	649 x 657 mm | 1:50
Material_Technik	Pause
Beschriftung	Artikulation -Lichtraum- / Münch[e]ner Rück / Ansicht A M 1:50 im Stempel: Plan 3
Signatur_Autor	
Stempel/Plankopf	Adress-Stempel Hajek
Anmerkungen	
Standort	Planschrank 2

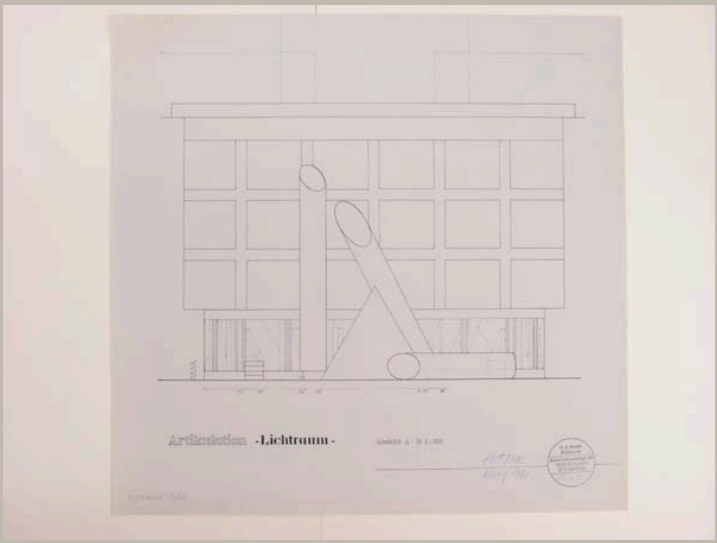


Signatur	HAJ_AP 055/28
Autor	Otto Herbert Hajek
Objektart	Plan
Objekt	**Ansicht Innenhof mit Zeichen und Bildfries**
Nr. Plan_WB/Motto	Plan 3
Datum	/ 03 / 1992
Maße/Maßstab	636 x 657 mm | 1:50
Material_Technik	Pause Signatur und Datum: Kugelschreiber
Beschriftung	Artikulation -Lichtraum- / Münch[e]ner Rück / Ansicht A M 1:50 links neben Stempel: *Signatur* / März 1992 im Stempel: Plan 3
Signatur_Autor	Hajek
Stempel/Plankopf	Adress-Stempel Hajek
Anmerkungen	
Standort	Planschrank 2

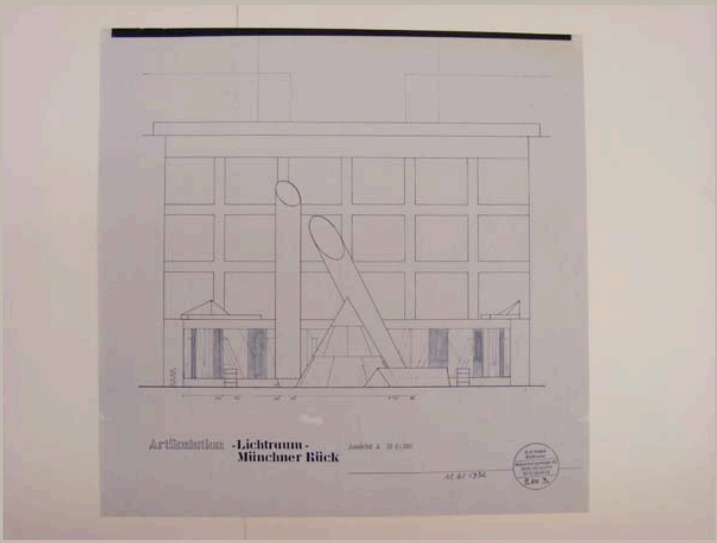


Signatur	HAJ_AP 055/29	
Autor	Otto Herbert Hajek	
Objektart	Plan	
Objekt	**Ansicht Innenhof mit Zeichen und Bildfries**	
Nr. Plan_WB/Motto	Plan 3	
Datum	/ 05 / 1992	
Maße/Maßstab	654 x 653 mm	1:50
Material_Technik	Pause Stempel	
Beschriftung	Artikulation -Lichtraum- / Münch[e]ner Rück / Ansicht A M 1:50 links neben Stempel: Mai 1992 im Stempel: Plan 3	
Signatur_Autor		
Stempel/Plankopf	Adress-Stempel Hajek	
Anmerkungen		
Standort	Planschrank 2	



Signatur	HAJ_AP 055/30
Autor	Otto Herbert Hajek
Objektart	Plan
Objekt	**Ansicht Innenhof mit Zeichen und Bildfries (mit Farbangaben)**
Nr. Plan_WB/Motto	Plan 3
Datum	/ 05 / 1992
Maße/Maßstab	651 x 653 mm — 1:50
Material_Technik	Pause Eintragungen: Faserschreiber Signatur: Faserschreiber
Beschriftung	Artikulation -Lichtraum- / Münch[e]ner Rück / Ansicht A M 1:50 links neben Stempel: *Signatur* / Mai 1992 im Stempel: Plan 3
Signatur_Autor	Hajek
Stempel/Plankopf	Adress-Stempel Hajek
Anmerkungen	
Standort	Planschrank 2

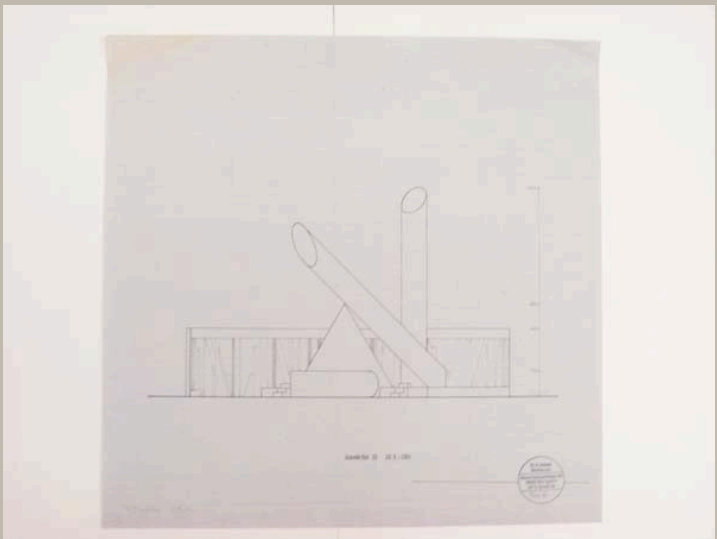

Signatur	HAJ_AP 055/31
Autor	Otto Herbert Hajek
Objektart	Plan
Objekt	**Ansicht Zeichen und Bildfries**
Nr. Plan_WB/Motto	
Datum	/ /
Maße/Maßstab	647 x 657 mm — 1:50
Material_Technik	Pause
Beschriftung	Artikulation -Lichtraum- / Münch[e]ner Rück / Ansicht B M 1:50 im Stempel: Plan 4
Signatur_Autor	
Stempel/Plankopf	Adress-Stempel Hajek
Anmerkungen	
Standort	Planschrank 2

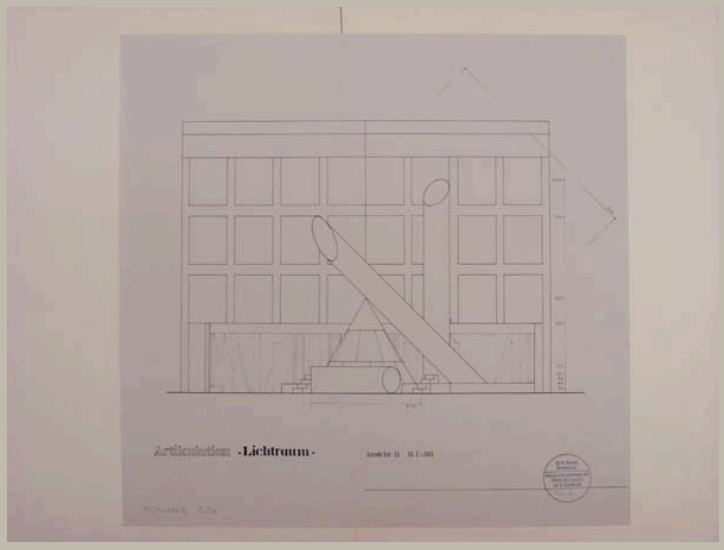


Signatur	HAJ_AP 055/32	
Autor	Otto Herbert Hajek	
Objektart	Plan	
Objekt	**Ansicht Innenhof mit Zeichen und Bildfries**	
Nr. Plan_WB/Motto	Plan 4	
Datum	/ /	
Maße/Maßstab	637 x 661 mm	1:50
Material_Technik	Pause	
Beschriftung	Artikulation -Lichtraum- / Münch[e]ner Rück / Ansicht B M 1:50 im Stempel: Plan 4	
Signatur_Autor		
Stempel/Plankopf	Adress-Stempel Hajek	
Anmerkungen		
Standort	Planschrank 2	




Signatur	HAJ_AP 055/33
Autor	Otto Herbert Hajek
Objektart	Plan
Objekt	**Ansicht Zeichen und Bildfries**
Nr. Plan_WB/Motto	Plan 4
Datum	/ 03 / 1992
Maße/Maßstab	637 x 657 mm — 1:50
Material_Technik	Pause Signatur und Datum: Kugelschreiber
Beschriftung	Artikulation -Lichtraum- / Münch[e]ner Rück / Ansicht B M 1:50 links neben Stempel: *Signatur* / März 1992 im Stempel: Plan 4
Signatur_Autor	Hajek
Stempel/Plankopf	Adress-Stempel Hajek
Anmerkungen	
Standort	Planschrank 2




Signatur	HAJ_AP 055/34	
Autor	Otto Herbert Hajek	
Objektart	Plan	
Objekt	**Ansicht Innenhof mit Zeichen und Bildfries**	
Nr. Plan_WB/Motto	Plan 4	
Datum	/ 05 / 1992	
Maße/Maßstab	646 x 654 mm	1:50
Material_Technik	Pause	
Beschriftung	Artikulation -Lichtraum- / Münch[e]ner Rück / Ansicht B M 1:50 links neben Stempel: Mai 1992 im Stempel: Plan 4	
Signatur_Autor		
Stempel/Plankopf	Adress-Stempel Hajek	
Anmerkungen		
Standort	Planschrank 2	

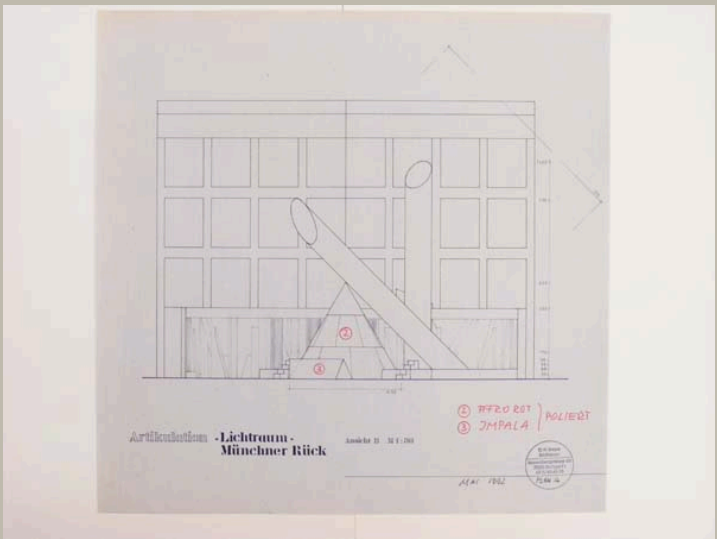


Signatur	HAJ_AP 055/35
Autor	Otto Herbert Hajek
Objektart	Plan
Objekt	**Ansicht Innenhof mit Zeichen und Bildfries (mit Farbangaben)**
Nr. Plan_WB/Motto	Plan 4
Datum	/ 05 / 1992
Maße/Maßstab	638 x 651 mm | 1:50
Material_Technik	Pause Eintragungen: Faserstift
Beschriftung	Artikulation -Lichtraum- / Münch[e]ner Rück / Ansicht B M 1:50 links neben Stempel: Mai 1992 im Stempel: Plan 4
Signatur_Autor	
Stempel/Plankopf	Adress-Stempel Hajek
Anmerkungen	
Standort	Planschrank 2

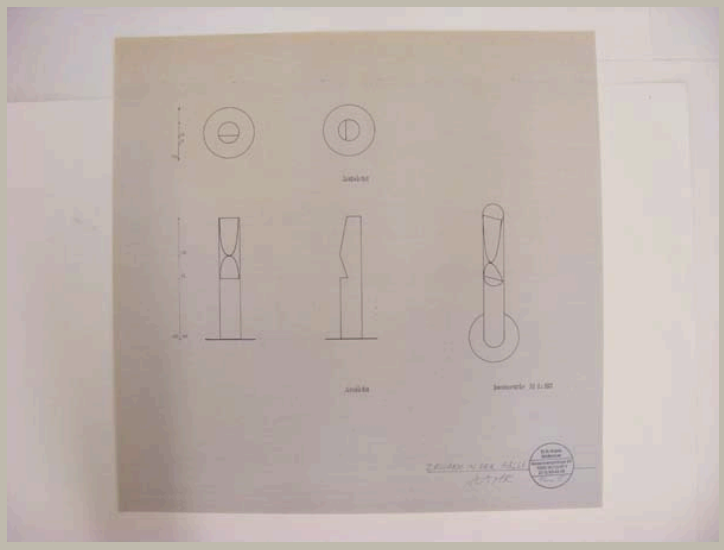


Signatur	HAJ_AP 055/36
Autor	Otto Herbert Hajek
Objektart	Plan
Objekt	**Ansichten, Aufsichten und Isometrie Zeichen in der Halle**
Nr. Plan_WB/Motto	Plan 5
Datum	/ /
Maße/Maßstab	645 x 658 mm | 1:25
Material_Technik	Pause Eintragung und Signatur: Tinte
Beschriftung	links neben Stempel: Zeichen in der Halle / *Signatur* im Stempel: Plan 5
Signatur_Autor	Hajek
Stempel/Plankopf	Adress-Stempel Hajek
Anmerkungen	
Standort	Planschrank 2

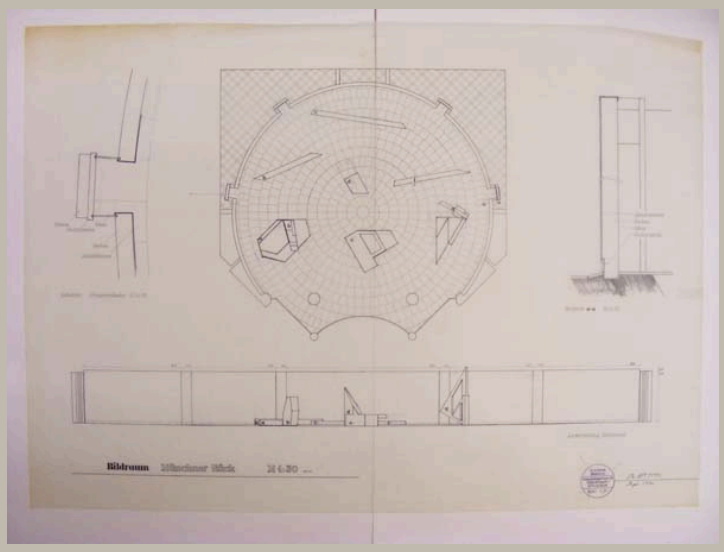


Signatur	HAJ_AP 055/37	
Autor	Otto Herbert Hajek	
Objektart	Plan	
Objekt	**Aufsicht Innenhof mit Bodenbild und Zeichen; Abwicklung Bildfries mit Ansicht Zeichen; Schnitt Bildfries; Aufsicht Fensternische**	
Nr. Plan_WB/Motto	Plan 1A	
Datum	/ 09 / 1992	
Maße/Maßstab	853 x 1199 mm	1:50; 1:10
Material_Technik	Tusche auf Transparent Stempel durchgestrichen mit Tinte	
Beschriftung	Bildraum Münch[e]ner Rück M 1:50 meter rechts neben Stempel: *Signatur* / Sept. 1992 im Stempel: Plan 1A	
Signatur_Autor	OH. Hajek	
Stempel/Plankopf	Adress-Stempel Hajek	
Anmerkungen		
Standort	Modellregal 5/2 (Planrolle)	

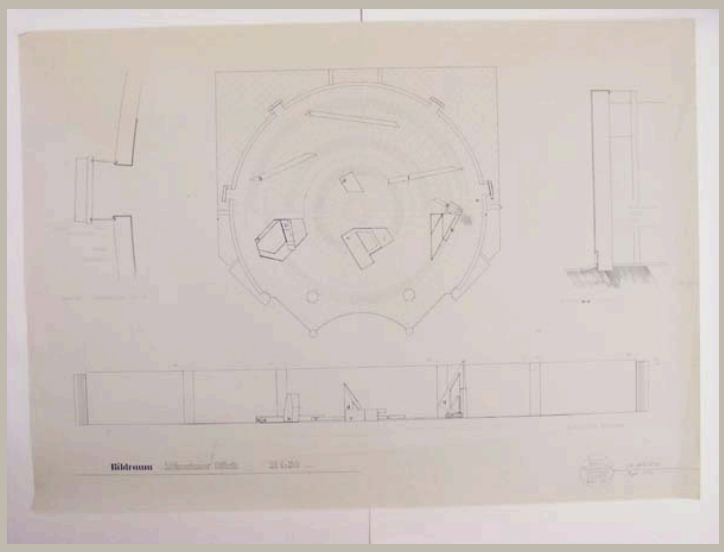


Signatur	HAJ_AP 055/38	
Autor	Otto Herbert Hajek	
Objektart	Plan	
Objekt	**Aufsicht Innenhof mit Bodenbild und Zeichen; Abwicklung Bildfries mit Ansicht Zeichen; Schnitt Bildfries; Aufsicht Fensternische**	
Nr. Plan_WB/Motto	Plan 1A	
Datum	/ 09 / 1992	
Maße/Maßstab	859 x 1203 mm	1:50; 1:10
Material_Technik	Pause	
Beschriftung	Bildraum Münch[e]ner Rück M 1:50 meter im Stempel: Plan 1A rechts neben Stempel: *Signatur* / Sept. 1992	
Signatur_Autor		
Stempel/Plankopf	Adress-Stempel Hajek	
Anmerkungen		
Standort	Modellregal 5/2 (Planrolle)	

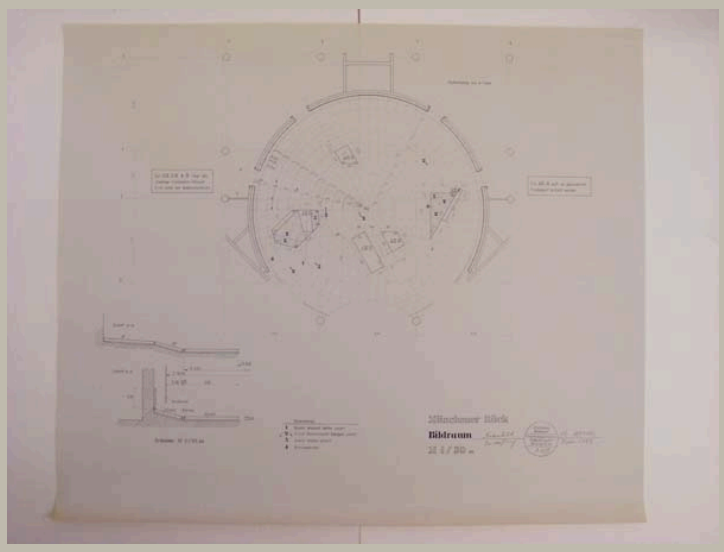


Signatur	HAJ_AP 055/39	
Autor	Otto Herbert Hajek	
Objektart	Plan	
Objekt	**Aufsicht Bodenbild mit Angaben zur Fundamentierung Artikulationszeichen; Schnitte Pflaster**	
Nr. Plan_WB/Motto	Plan 1A/B	
Datum	/ 02 / 1993	
Maße/Maßstab	891 x 1052 mm	1:50; 1:10
Material_Technik	Pause Eintragungen, Signatur und Datum: Tinte	
Beschriftung	Münchener Rück / Bildraum / M 1/50m links neben Stempel: Bodenbild / Vermassung im Stempel: 1A/B rechts neben Stempel: *Signatur* / Febr. 1993	
Signatur_Autor	OH. Hajek	
Stempel/Plankopf	Adress-Stempel Hajek	
Anmerkungen		
Standort	Modellregal 5/2 (Planrolle)	

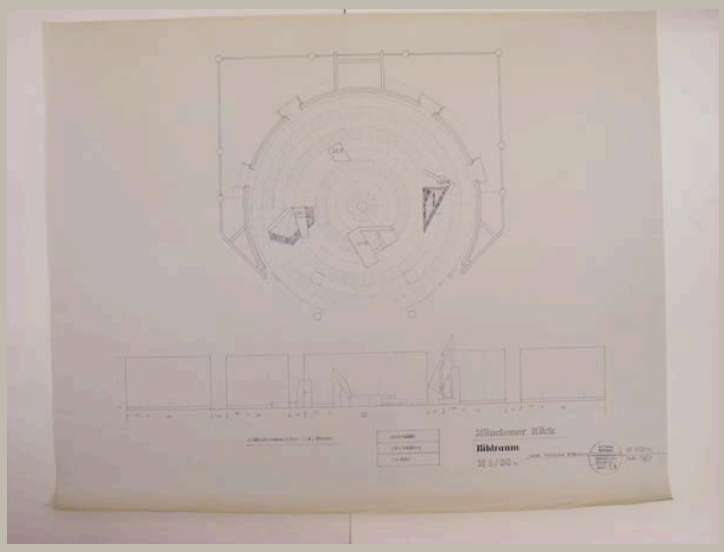


Signatur	HAJ_AP 055/40
Autor	Otto Herbert Hajek
Objektart	Plan
Objekt	**Aufsicht Bodenbild mit Artikulationszeichen 1-4; Abwicklung Bildfries mit Ansicht Artikulationszeichen**
Nr. Plan_WB/Motto	Plan 1B
Datum	/ 02 / 1993
Maße/Maßstab	904 x 1121 mm | 1:50
Material_Technik	Pause
Beschriftung	Münchener Rück / Bildraum / M 1/50m links neben Stempel: Neue Fassung Bodenbild im Stempel: Plan 1B rechts neben Stempel: *Signatur* / Febr. 1993
Signatur_Autor	OH. Hajek
Stempel/Plankopf	Adress-Stempel Hajek
Anmerkungen	
Standort	Modellregal 5/2 (Planrolle)

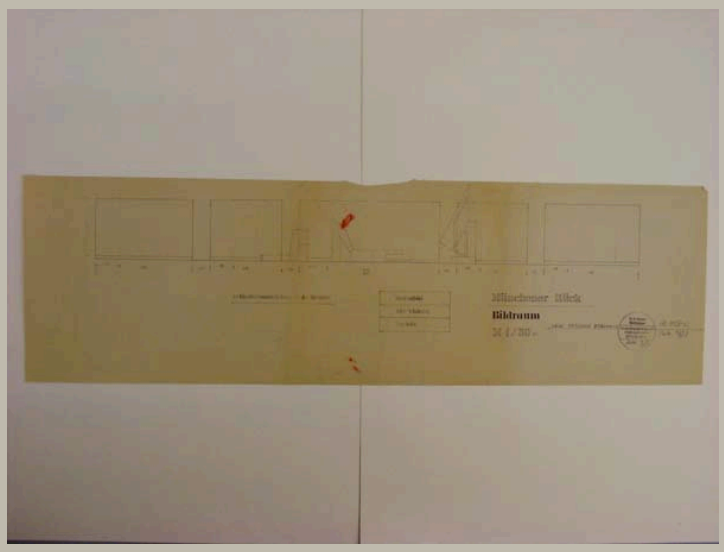


Signatur	HAJ_AP 055/41	
Autor	Otto Herbert Hajek	
Objektart	Plan	
Objekt	**Abwicklung Bildfries mit Ansicht Artikulationszeichen I bis IV**	
Nr. Plan_WB/Motto	Plan 1/B	
Datum	/ 02 / 1993	
Maße/Maßstab	328 x 1193 mm	1:50
Material_Technik	Pause Eintragungen, Signatur und Datum: Tinte	
Beschriftung	Münchener Rück / Bildraum / M 1/50m links neben Stempel: Neue Fassung Bodenbild im Stempel: Plan 1/B rechts neben Stempel: *Signatur* / Febr. 1993	
Signatur_Autor	OH. Hajek	
Stempel/Plankopf	Adress-Stempel Hajek	
Anmerkungen		
Standort	Modellregal 5/2 (Planrolle)	

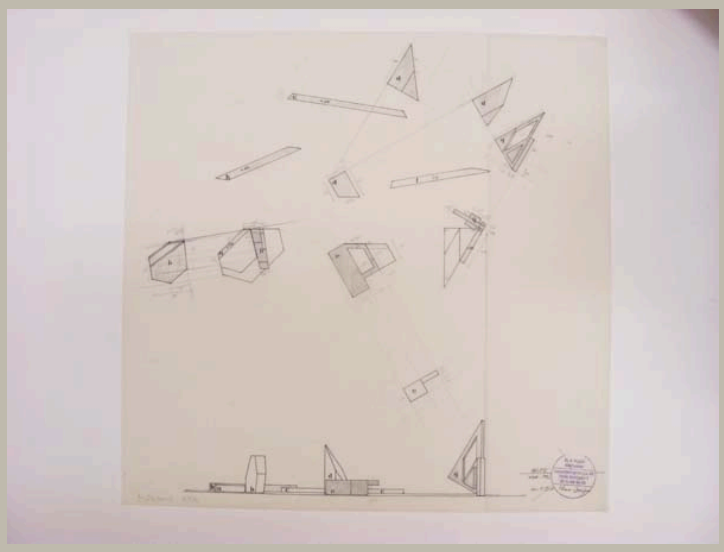


Signatur	HAJ_AP 055/42
Autor	Otto Herbert Hajek
Objektart	Plan
Objekt	**Ansichten und Aufsichten Zeichen a, b, c, d, e, f, g, h**
Nr. Plan_WB/Motto	
Datum	/ 10 / 1992
Maße/Maßstab	657 x 672 mm — 1:50
Material_Technik	Tusche und Bleistift auf Transparent Signatur: Tusche Stempel durchgestrichen mit Tinte
Beschriftung	links neben Stempel: *Signatur* / Okt. 1992 / M=1:50 im Stempel: Plan-Zeichen
Signatur_Autor	Hajek
Stempel/Plankopf	Adress-Stempel Hajek
Anmerkungen	
Standort	Planschrank 2

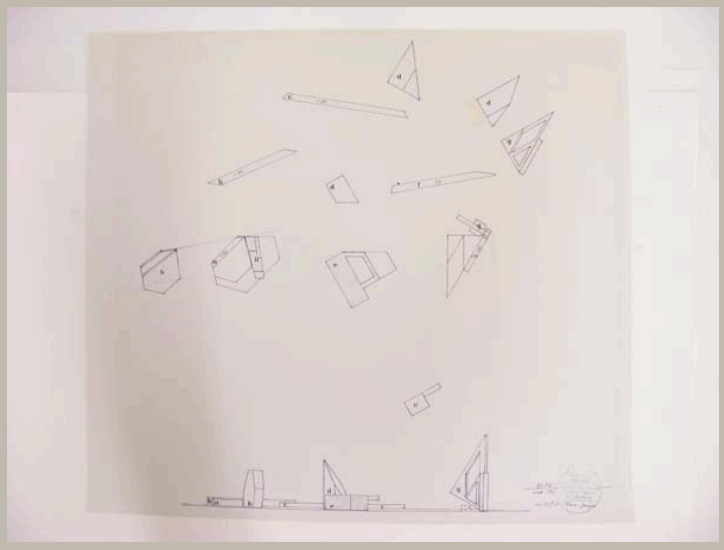


Signatur	HAJ_AP 055/43
Autor	Otto Herbert Hajek
Objektart	Plan
Objekt	**Ansichten und Aufsichten Zeichen a, b, c, d, e, f, g, h**
Nr. Plan_WB/Motto	Plan Zeichen
Datum	/ 10 / 1992
Maße/Maßstab	652 x 742 mm | 1:50
Material_Technik	Pause
Beschriftung	links neben Stempel: *Signatur* / Okt. 1992 / M=1:50 im Stempel: Plan-Zeichen
Signatur_Autor	Hajek
Stempel/Plankopf	Adress-Stempel Hajek
Anmerkungen	
Standort	Planschrank 2

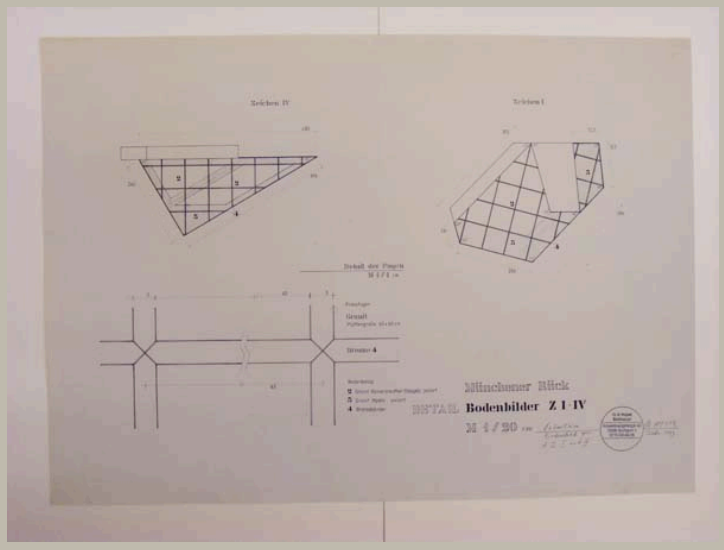


Signatur	HAJ_AP 055/44
Autor	Otto Herbert Hajek
Objektart	Plan
Objekt	**Bodenbild Zeichen I und IV; Detail der Fugen**
Nr. Plan_WB/Motto	
Datum	/ 02 / 1993
Maße/Maßstab	634 x 899 mm | 1:20
Material_Technik	Pause Eintragungen, Signatur und Datum: Tinte
Beschriftung	Münchener Rück / Detail Bodenbilder Z I + IV / M 1/20 cm links neben Stempel: Detail im / Bodenbild zu / A Z I IV rechts neben Stempel: *Signatur* / Febr. 1993
Signatur_Autor	OH. Hajek
Stempel/Plankopf	Adress-Stempel Hajek
Anmerkungen	
Standort	Planschrank 2

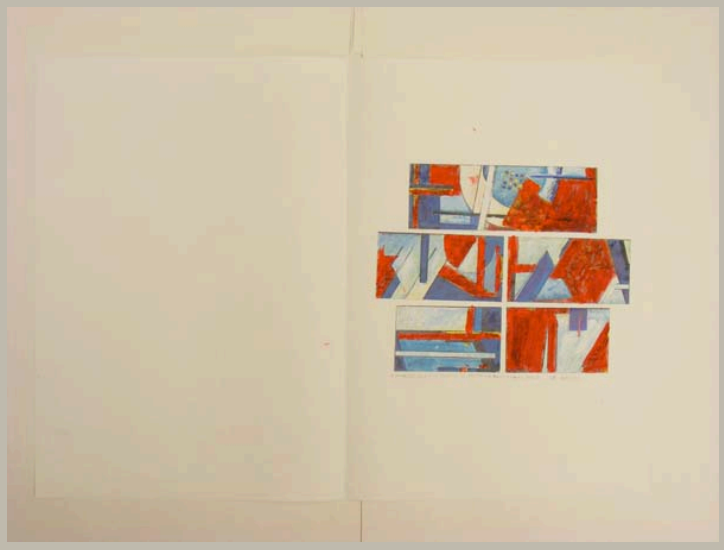


Signatur	HAJ_AP 055/45
Autor	Otto Herbert Hajek
Objektart	Skizzen
Objekt	**Ansichten Bildfries Zyklus Fünf Kontinente (farbig angelegt)**
Nr. Plan_WB/Motto	
Datum	/ / 1992–1993
Maße/Maßstab	609 x 859 mm | 1:50
Material_Technik	Deckfarbe auf Farbdruck, eingeklebt in Papiermappe Beschriftung: Bleistift
Beschriftung	1. Modellskizze zu 5 Kontinente M=1:50 ca h=4,30m, b=42,0m 1992–93 *Signatur*
Signatur_Autor	OH. Hajek
Stempel/Plankopf	
Anmerkungen	vergleiche: M 186, M 187, M 189, M 190, M 201
Standort	Planschrank 2

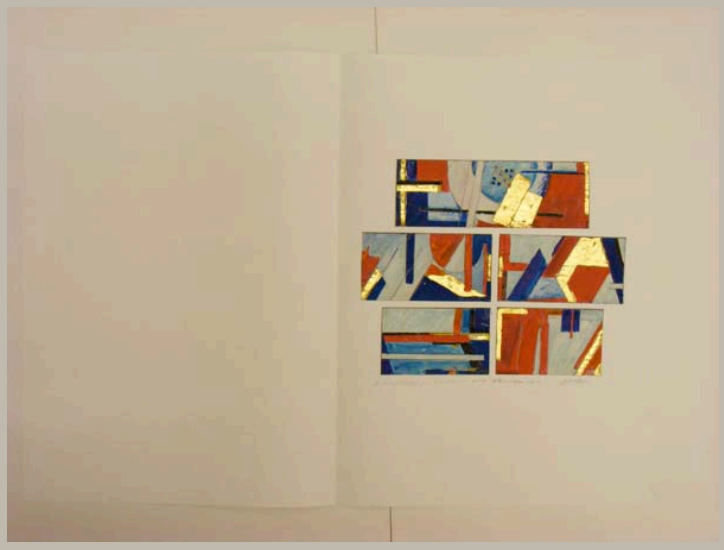


Signatur	HAJ_AP 055/46
Autor	Otto Herbert Hajek
Objektart	Skizzen
Objekt	**Ansichten Bildfries Zyklus Fünf Kontinente (farbig angelegt)**
Nr. Plan_WB/Motto	
Datum	/ / 1992–1993
Maße/Maßstab	609 x 859 mm | 1:50
Material_Technik	Deckfarbe, Faserschreiber und Bleistift auf Papier, eingeklebt in Papiermappe Beschriftung: Bleistift
Beschriftung	2. Modellskizze zu 5 Kontinente. M=1:50 h=4[,]5[,]m b=42,0m *Signatur*
Signatur_Autor	Hajek
Stempel/Plankopf	
Anmerkungen	
Standort	Planschrank 2

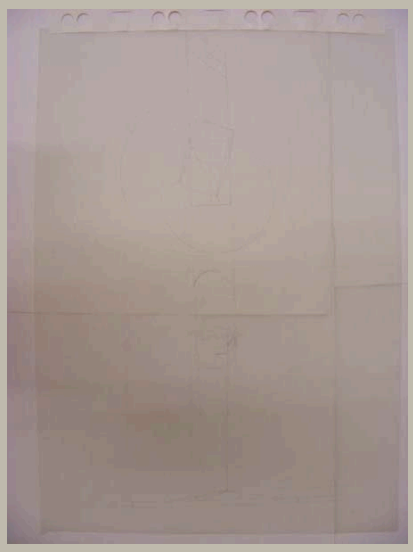


Signatur	HAJ_AP 055/47
Autor	Otto Herbert Hajek
Objektart	Vorzeichnung
Objekt	**Aufsicht und Ansicht Außenzeichen**
Nr. Plan_WB/Motto	
Datum	/ /
Maße/Maßstab	916 x 655 mm
Material_Technik	Bleistift auf Transparent
Beschriftung	
Signatur_Autor	
Stempel/Plankopf	
Anmerkungen	
Standort	Planschrank 3

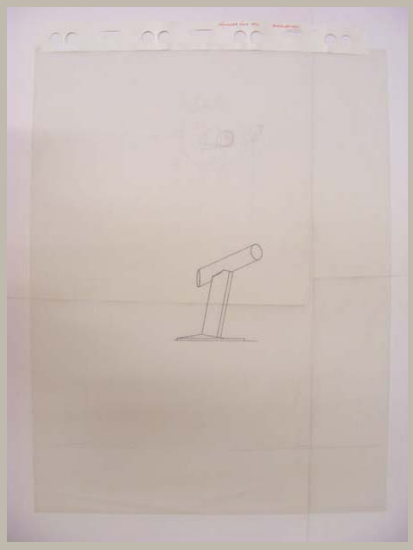


Signatur	HAJ_AP 055/48
Autor	Otto Herbert Hajek
Objektart	Vorzeichnung
Objekt	**Aufsicht und Ansicht Außenzeichen**
Nr. Plan_WB/Motto	
Datum	/ /
Maße/Maßstab	856 x 656 mm
Material_Technik	Tusche und Bleistift auf Transparent
Beschriftung	
Signatur_Autor	
Stempel/Plankopf	
Anmerkungen	
Standort	Planschrank 3

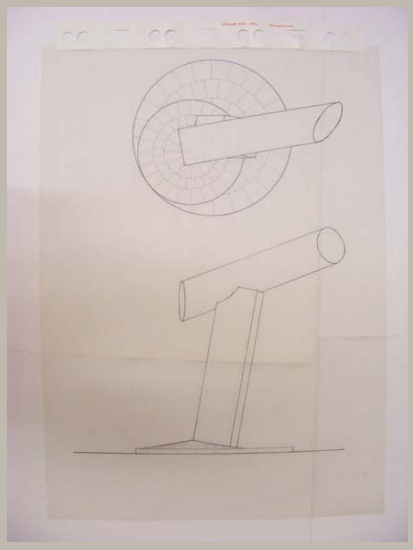


Signatur	HAJ_AP 055/49
Autor	Otto Herbert Hajek
Objektart	Plan
Objekt	**Aufsicht und Ansicht Außenzeichen**
Nr. Plan_WB/Motto	
Datum	/ /
Maße/Maßstab	907 x 656 mm
Material_Technik	Tusche auf Transparent
Beschriftung	
Signatur_Autor	
Stempel/Plankopf	
Anmerkungen	
Standort	Planschrank 3

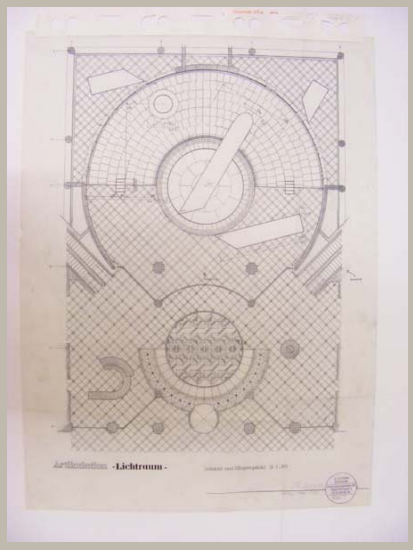


Signatur	HAJ_AP 055/50
Autor	Otto Herbert Hajek
Objektart	Plan
Objekt	**Aufsicht Innenhof mit Bodenbild u. Zeichen sowie Eingangsbereich mit Eingangsbild**
Nr. Plan_WB/Motto	Plan 1
Datum	/ 03-05 / 1992
Maße/Maßstab	880 x 656 mm | 1:50
Material_Technik	Tusche und Bleistift auf Transparent Stempel
Beschriftung	Artikulation -Lichtraum- Aufsicht und Eingangsbild M 1:50 links neben Stempel: *Signatur* / März - Mai 1992 im Stempel: Plan 1
Signatur_Autor	OH. Hajek
Stempel/Plankopf	Adress-Stempel Hajek
Anmerkungen	
Standort	Planschrank 3

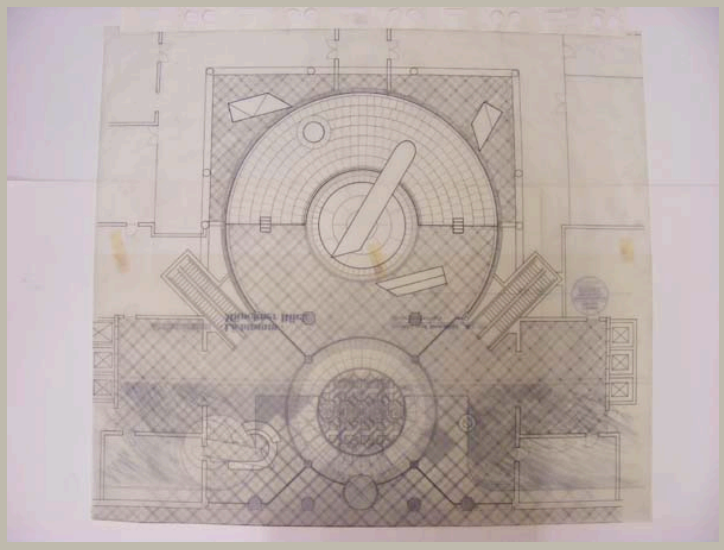


Signatur	HAJ_AP 055/51
Autor	Otto Herbert Hajek
Objektart	Plan
Objekt	**Aufsicht Innenhof mit Bodenbild u. Zeichen sowie Eingangsbereich mit Eingangsbild**
Nr. Plan_WB/Motto	Plan 1 2. Fassung
Datum	/ 05 / 1992
Maße/Maßstab	1247 x 907 mm | 1:50
Material_Technik	Tusche und Bleistift auf Transparent Stempel
Beschriftung	Artikulation -Lichtraum- / Münch[e]ner Rück Aufsicht und Bodenbild M 1:50 / Eingangsbereich links neben Stempel: Mai 1992 im Stempel: Plan 1 / 2. Fassung
Signatur_Autor	
Stempel/Plankopf	Adress-Stempel Hajek
Anmerkungen	
Standort	Planschrank 3

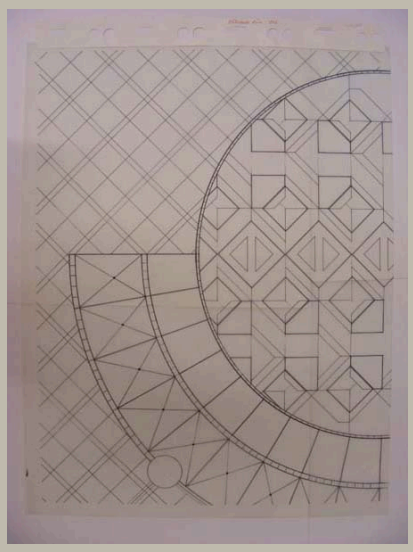


Signatur	HAJ_AP 055/52
Autor	Otto Herbert Hajek
Objektart	Plan
Objekt	**Aufsicht Ausschnitt Eingangsbild**
Nr. Plan_WB/Motto	
Datum	/ /
Maße/Maßstab	700 x 893 mm
Material_Technik	Faserstift und Tusche auf Transparent
Beschriftung	
Signatur_Autor	
Stempel/Plankopf	
Anmerkungen	
Standort	Planschrank 3

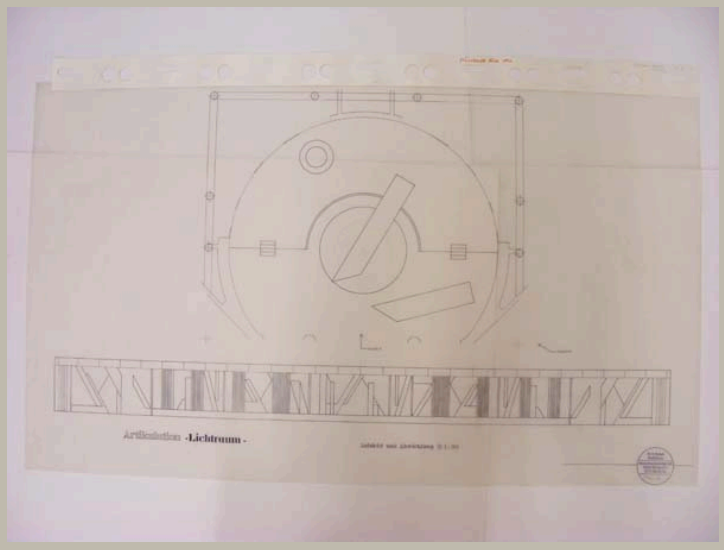


Signatur	HAJ_AP 055/53	
Autor	Otto Herbert Hajek	
Objektart	Plan	
Objekt	**Aufsicht Innenhof mit Zeichen; Abwicklung Bildfries**	
Nr. Plan_WB/Motto	Plan 2	
Datum	/ /	
Maße/Maßstab	643 x 1121 mm	1:50
Material_Technik	Tusche und Bleistift auf Transparent Stempel	
Beschriftung	Artikulation -Lichtraum- Aufsicht und Abwicklung M 1:50 im Stempel: Plan 2	
Signatur_Autor		
Stempel/Plankopf	Adress-Stempel Hajek	
Anmerkungen		
Standort	Planschrank 3	

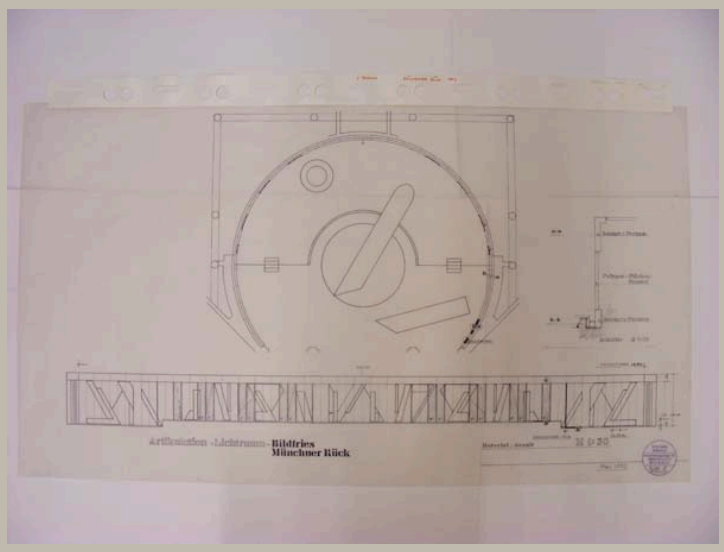


Signatur	HAJ_AP 055/54	
Autor	Otto Herbert Hajek	
Objektart	Plan	
Objekt	**Aufsicht Innenhof mit Zeichen; Abwicklung und Schnitt Bildfries**	
Nr. Plan_WB/Motto	Plan 2 2. Fassung	
Datum	/ 05 / 1992	
Maße/Maßstab	645 x 1172 mm	1:50; 1:10
Material_Technik	Tusche und Bleistift auf Transparent Stempel	
Beschriftung	Artikulation -Lichtraum- Bildfries / Münch[e]ner Rück M 1:50 links neben Stempel: Mai 1992 im Stempel: Plan 2 2. Fassung	
Signatur_Autor		
Stempel/Plankopf	Adress-Stempel Hajek	
Anmerkungen		
Standort	Planschrank 3	

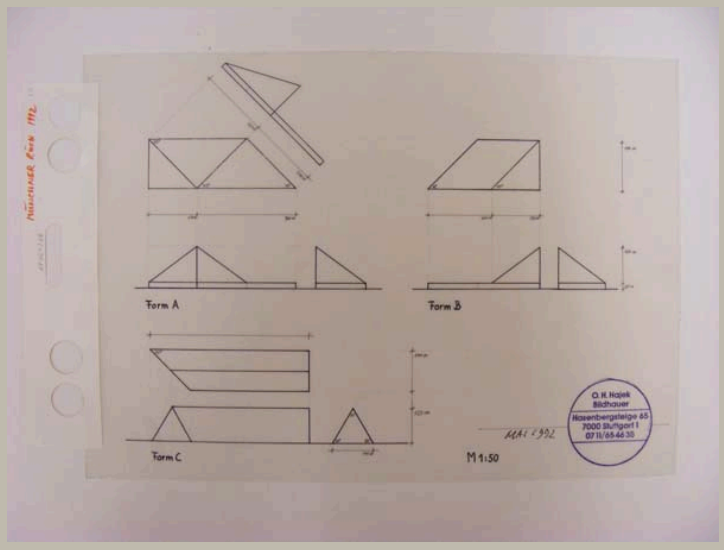


Signatur	HAJ_AP 055/55
Autor	Otto Herbert Hajek
Objektart	Plan
Objekt	**Ansichten und Aufsichten Form A, B und C**
Nr. Plan_WB/Motto	
Datum	/ 05 / 1992
Maße/Maßstab	295 x 406 mm | 1:50
Material_Technik	Tusche auf Transparent Stempel
Beschriftung	links neben Stempel: Mai 1992
Signatur_Autor	
Stempel/Plankopf	Adress-Stempel Hajek
Anmerkungen	
Standort	Planschrank 3

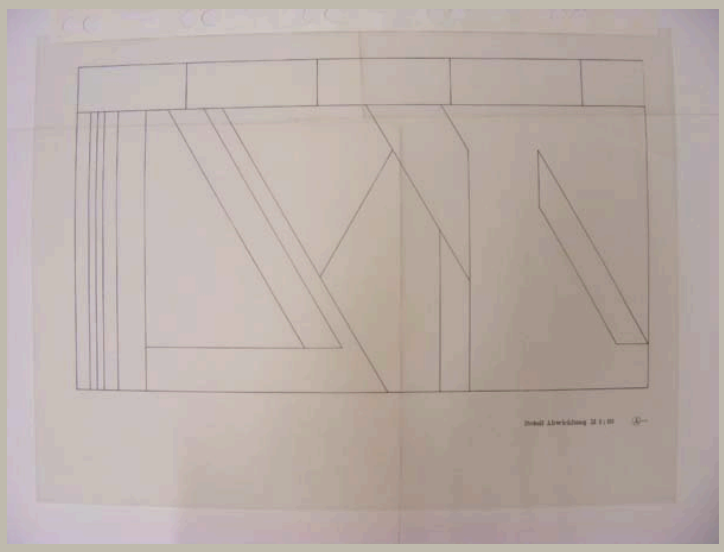


Signatur	HAJ_AP 055/56
Autor	Otto Herbert Hajek
Objektart	Plan
Objekt	**Abwicklung Bildfries Abschnitt A**
Nr. Plan_WB/Motto	
Datum	/ /
Maße/Maßstab	645 x 888 mm 1:10
Material_Technik	Tusche auf Transparent
Beschriftung	Detail Abwicklung M 1:10
Signatur_Autor	
Stempel/Plankopf	
Anmerkungen	
Standort	Planschrank 3

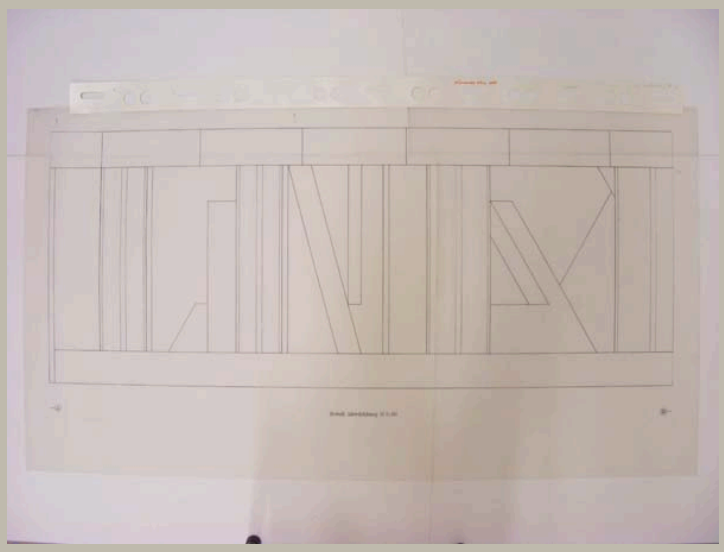


Signatur	HAJ_AP 055/57
Autor	Otto Herbert Hajek
Objektart	Plan
Objekt	**Abwicklung Bildfries Abschnitt A-B**
Nr. Plan_WB/Motto	
Datum	/ /
Maße/Maßstab	644 x 1208 mm 1:10
Material_Technik	Tusche auf Transparent
Beschriftung	Detail Abwicklung M 1:10
Signatur_Autor	
Stempel/Plankopf	
Anmerkungen	
Standort	Planschrank 3

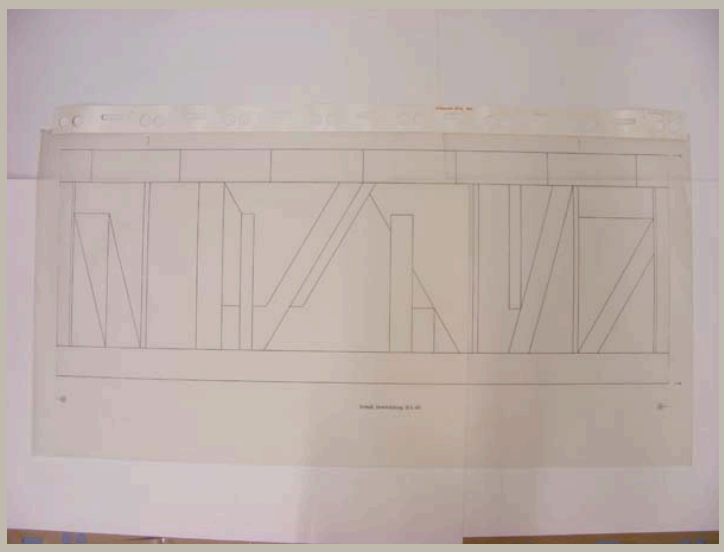


Signatur	HAJ_AP 055/58
Autor	Otto Herbert Hajek
Objektart	Plan
Objekt	**Abwicklung Bildfries Abschnitt B-C**
Nr. Plan_WB/Motto	
Datum	/ /
Maße/Maßstab	645 x 1305 mm 1:10
Material_Technik	Tusche auf Transparent
Beschriftung	Detail Abwicklung M 1:10
Signatur_Autor	
Stempel/Plankopf	
Anmerkungen	
Standort	Planschrank 3

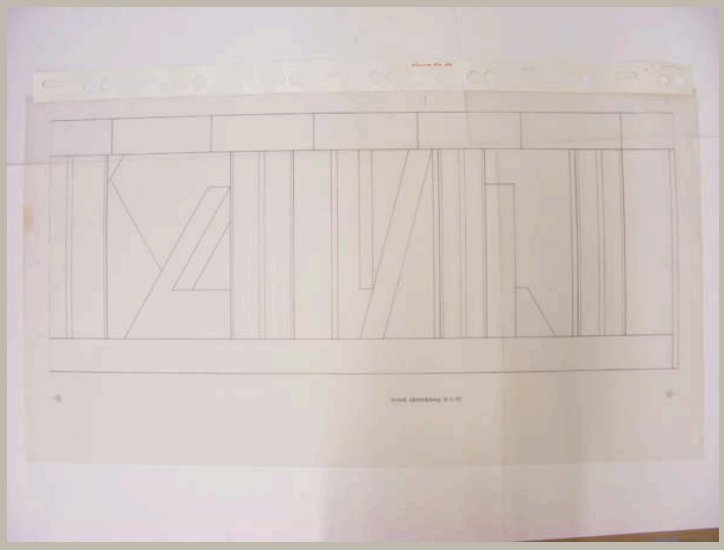

Signatur	HAJ_AP 055/59
Autor	Otto Herbert Hajek
Objektart	Plan
Objekt	**Abwicklung Bildfries Abschnitt C-D**
Nr. Plan_WB/Motto	
Datum	/ /
Maße/Maßstab	645 x 1207 mm 1:10
Material_Technik	Tusche auf Transparent
Beschriftung	Detail Abwicklung M 1:10
Signatur_Autor	
Stempel/Plankopf	
Anmerkungen	
Standort	Planschrank 3

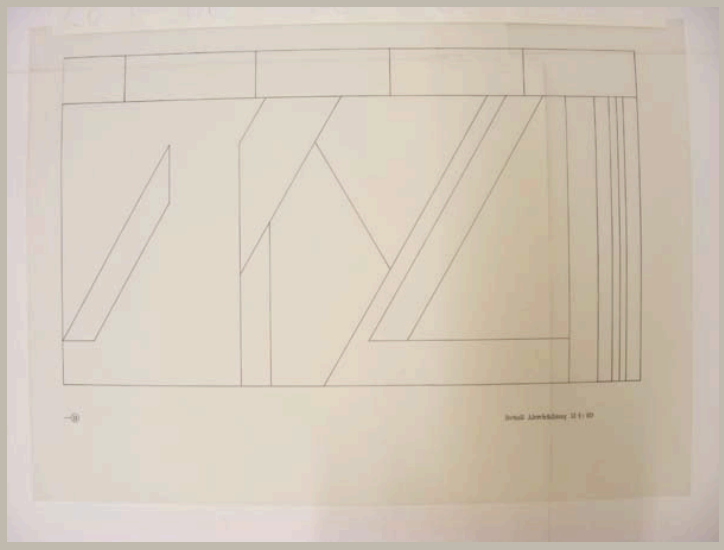


Signatur	HAJ_AP 055/60
Autor	Otto Herbert Hajek
Objektart	Plan
Objekt	**Abwicklung Bildfries Abschnitt D**
Nr. Plan_WB/Motto	
Datum	/ /
Maße/Maßstab	653 x 908 mm 1:10
Material_Technik	Tusche auf Transparent
Beschriftung	Detail Abwicklung M 1:10
Signatur_Autor	
Stempel/Plankopf	
Anmerkungen	
Standort	Planschrank 3

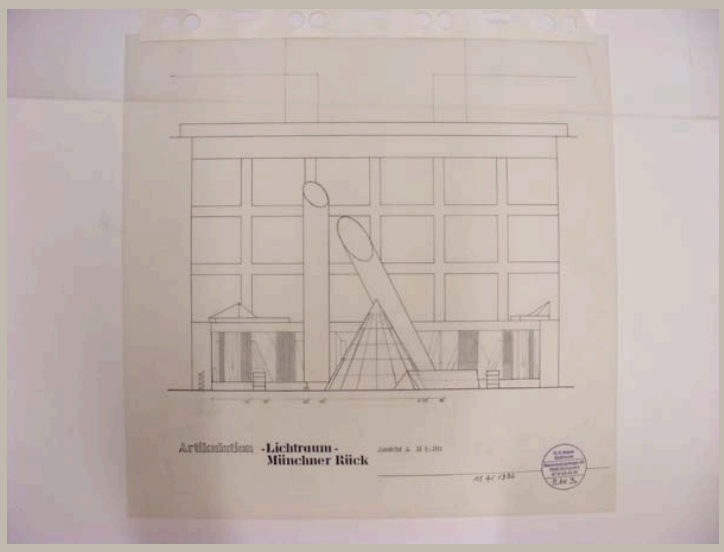


Signatur	HAJ_AP 055/61
Autor	Otto Herbert Hajek
Objektart	Plan
Objekt	**Ansicht Innenhof mit Zeichen und Bildfries**
Nr. Plan_WB/Motto	Plan 3
Datum	/ 05 / 1992
Maße/Maßstab	637 x 655 mm | 1:50
Material_Technik	Tusche und Bleistift auf Transparent Stempel
Beschriftung	Artikulation -Lichtraum- / Münch[e]ner Rück / Ansicht A M 1:50 links neben Stempel: Mai 1992 im Stempel: Plan 3
Signatur_Autor	
Stempel/Plankopf	Adress-Stempel Hajek
Anmerkungen	
Standort	Planschrank 3




Signatur	HAJ_AP 055/62
Autor	Otto Herbert Hajek
Objektart	Plan
Objekt	**Ansicht Innenhof mit Zeichen und Bildfries**
Nr. Plan_WB/Motto	Plan 4
Datum	/ 05 / 1992
Maße/Maßstab	635 x 655 mm | 1:50
Material_Technik	Tusche und Bleistift auf Transparent Stempel
Beschriftung	Artikulation -Lichtraum- / Münch[e]ner Rück / Ansicht B M 1:50 links neben Stempel: Mai 1992 im Stempel: Plan 4
Signatur_Autor	
Stempel/Plankopf	Adress-Stempel Hajek
Anmerkungen	
Standort	Planschrank 3

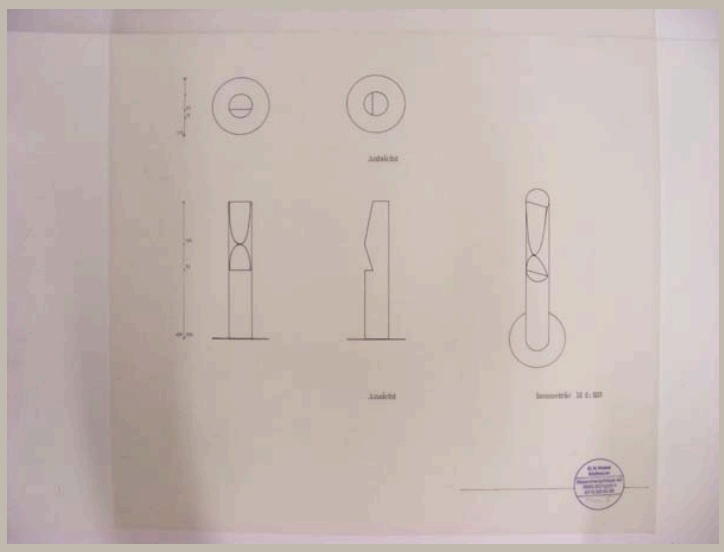


Signatur	HAJ_AP 055/63
Autor	Otto Herbert Hajek
Objektart	Plan
Objekt	**Ansichten, Aufsichten und Isometrie Zeichen in der Halle**
Nr. Plan_WB/Motto	Plan 5
Datum	/ /
Maße/Maßstab	634 x 655 mm | 1:25
Material_Technik	Tusche auf Transparent Planbezeichnung: Bleistift Stempel
Beschriftung	im Stempel: Plan 5
Signatur_Autor	
Stempel/Plankopf	Adress-Stempel Hajek
Anmerkungen	
Standort	Planschrank 3

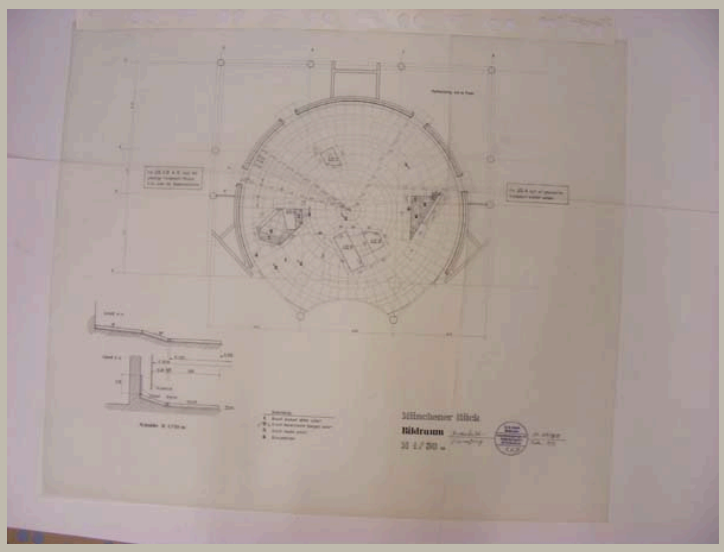


Signatur	HAJ_AP 055/64	
Autor	Otto Herbert Hajek	
Objektart	Plan	
Objekt	**Aufsicht Bodenbild mit Angaben zur Fundamentierung Artikulationszeichen; Schnitte Pflaster**	
Nr. Plan_WB/Motto	Plan 1A/B	
Datum	/ 02 / 1993	
Maße/Maßstab	894 x 1061 mm	1:50; 1:10
Material_Technik	Tusche und Bleistift auf Transparent Stempel	
Beschriftung	Münchener Rück / Bildraum / M 1/50m links neben Stempel: Bodenbild / Vermaßung rechts neben Stempel: *Signatur* / Febr. 1993 im Stempel: 1A/B	
Signatur_Autor	OH. Hajek	
Stempel/Plankopf	Adress-Stempel Hajek	
Anmerkungen		
Standort	Planschrank 3	

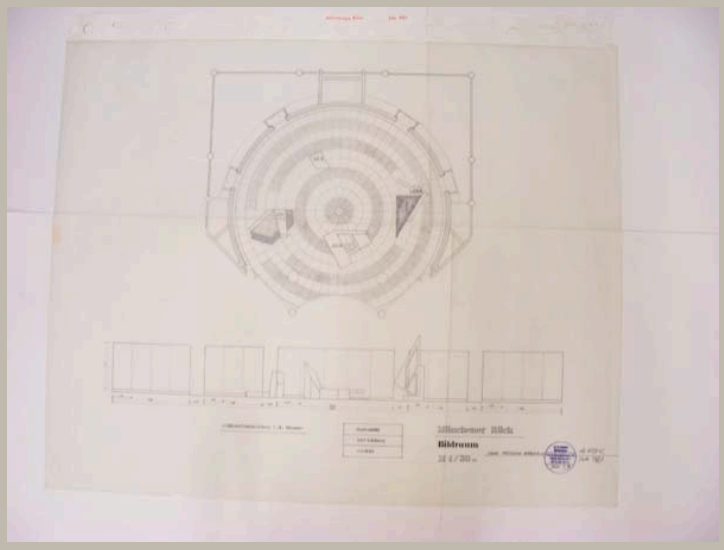


Signatur	HAJ_AP 055/65	
Autor	Otto Herbert Hajek	
Objektart	Plan	
Objekt	**Aufsicht Bodenbild mit Artikulationszeichen 1-4; Abwicklung Bildfries mit Ansicht Artikulationszeichen**	
Nr. Plan_WB/Motto	Plan 1B	
Datum	/ 02 / 1993	
Maße/Maßstab	896 x 1115 mm	1:50
Material_Technik	Tusche und Bleistift auf Transparent Stempel	
Beschriftung	Münchener Rück / Bildraum/ M 1/50m links neben Stempel: Neue Fassung Bodenbild rechts neben Stempel: *Signatur* / Febr. 1993 im Stempel: Plan 1B	
Signatur_Autor	OH. Hajek	
Stempel/Plankopf	Adress-Stempel Hajek	
Anmerkungen		
Standort	Planschrank 3	

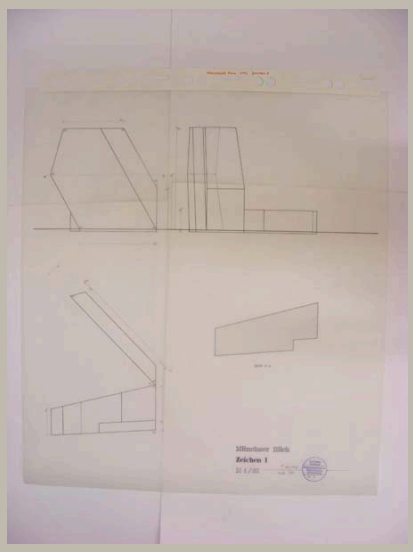


Signatur	HAJ_AP 055/66
Autor	Otto Herbert Hajek
Objektart	Plan
Objekt	**Ansichten, Aufsicht und Schnitt Artikulationszeichen I**
Nr. Plan_WB/Motto	Plan Z 1
Datum	/ 02 / 1993
Maße/Maßstab	1000 x 904 mm | 1:10
Material_Technik	Tusche auf Transparent Stempel
Beschriftung	Münchener Rück / Zeichen I / M 1/10 links neben Stempel: *Signatur* / Febr. 1993 im Stempel: Z 1
Signatur_Autor	OH. Hajek
Stempel/Plankopf	Adress-Stempel Hajek
Anmerkungen	
Standort	Planschrank 3

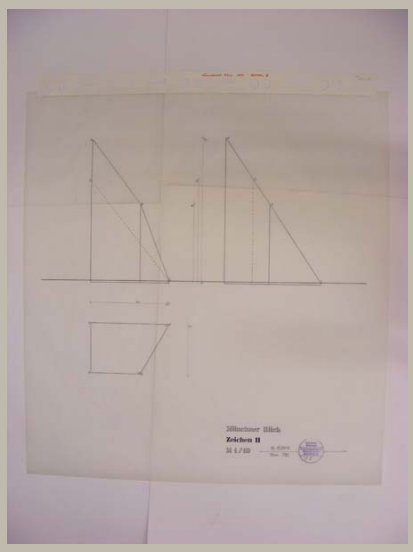


Signatur	HAJ_AP 055/67
Autor	Otto Herbert Hajek
Objektart	Plan
Objekt	**Ansichten und Aufsicht Artikulationszeichen II**
Nr. Plan_WB/Motto	Plan Z 2
Datum	/ 02 / 1993
Maße/Maßstab	966 x 905 mm | 1:10
Material_Technik	Tusche auf Transparent Stempel
Beschriftung	Münchener Rück / Zeichen II / M 1/10 links neben Stempel: *Signatur* / Febr. 1993 im Stempel: Z 2
Signatur_Autor	OH. Hajek
Stempel/Plankopf	Adress-Stempel Hajek
Anmerkungen	
Standort	Planschrank 3

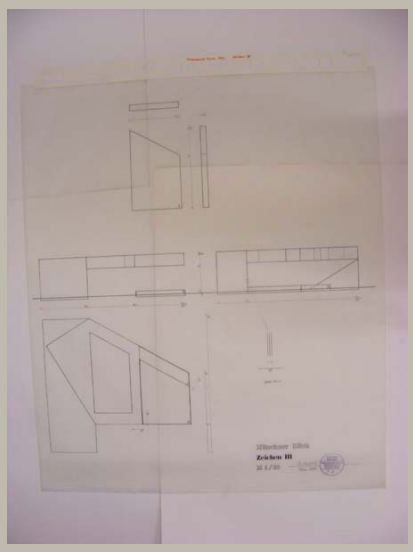


Signatur	HAJ_AP 055/68
Autor	Otto Herbert Hajek
Objektart	Plan
Objekt	**Ansichten, Aufsicht und Detail Artikulationszeichen III**
Nr. Plan_WB/Motto	Plan Z 3
Datum	/ 02 / 1993
Maße/Maßstab	1058 x 904 mm | 1:10
Material_Technik	Tusche auf Transparent Stempel
Beschriftung	Münchener Rück / Zeichen III / M 1/10 links neben Stempel: *Signatur* / Febr. 1993 im Stempel: Z 3
Signatur_Autor	OH. Hajek
Stempel/Plankopf	Adress-Stempel Hajek
Anmerkungen	
Standort	Planschrank 3

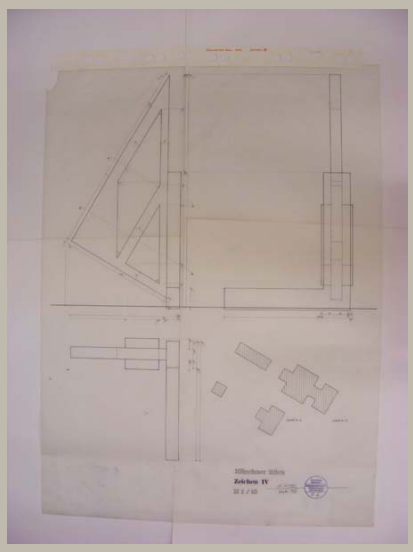


Signatur	HAJ_AP 055/69
Autor	Otto Herbert Hajek
Objektart	Plan
Objekt	**Ansichten, Aufsicht und Schnitte Artikulationszeichen IV**
Nr. Plan_WB/Motto	Plan Z 4
Datum	/ 02 / 1993
Maße/Maßstab	1226 x 904 mm | 1:10
Material_Technik	Tusche auf Transparent Stempel
Beschriftung	Münchener Rück / Zeichen IV / M 1/10 links neben Stempel: *Signatur* / Febr. 1993 im Stempel: Z 4
Signatur_Autor	OH. Hajek
Stempel/Plankopf	Adress-Stempel Hajek
Anmerkungen	Blatt am linken unteren Rand eingerissen
Standort	Planschrank 3

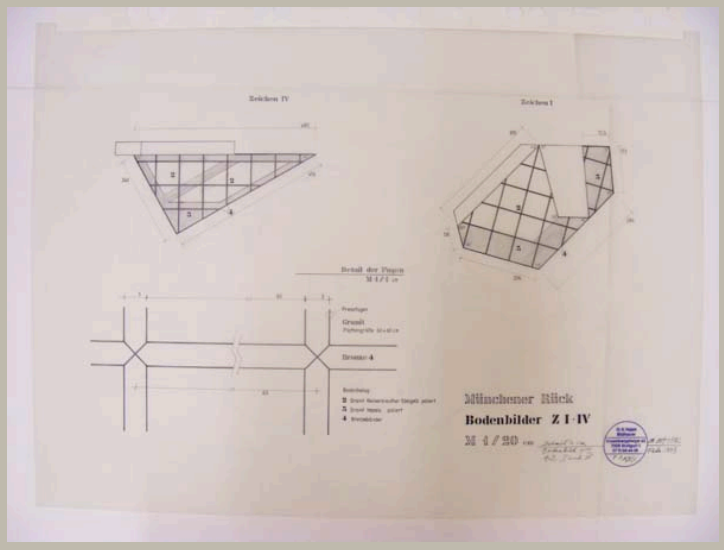


Signatur	HAJ_AP 055/70	
Autor	Otto Herbert Hajek	
Objektart	Plan	
Objekt	**Bodenbild Zeichen I und IV; Detail der Fugen**	
Nr. Plan_WB/Motto	Plan 1A/B/C	
Datum	/ 02 / 1993	
Maße/Maßstab	644 x 904 mm	1:20; 1:1
Material_Technik	Tusche und Bleistift auf Transparent Stempel	
Beschriftung	Münchener Rück / Bodenbilder Z I – IV / M 1/20 cm links neben Stempel: Detail's im / Bodenbild für / A. Z. I und IV rechts neben Stempel: *Signatur* / Febr. 1993 im Stempel: P 1A/B/C	
Signatur_Autor	OH. Hajek	
Stempel/Plankopf	Adress-Stempel Hajek	
Anmerkungen		
Standort	Planschrank 3	

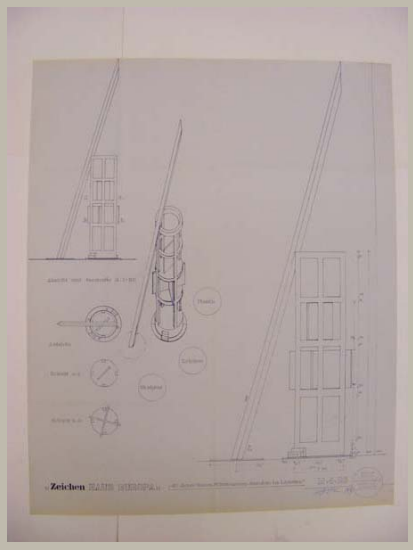


Signatur	HAJ_AP 056/01	
Autor	Otto Herbert Hajek	
Objektart	Plan	
Objekt	**Ansichten, Isometrie, Aufsicht und Schnitte Zeichen Haus Europa**	
Nr. Plan_WB/Motto	Plan 1	
Datum	/ / 1992	
Maße/Maßstab	864 x 699 mm	1:50; 1:25
Material_Technik	Pause Sigatur: Kugelschreiber	
Beschriftung	„Zeichen Haus Europa“ „Vierzig Jahre Baden-Württemberg - Eurofete im Landtag“ M-1 -25 links neben Stempel: *Signatur* 1992 im Stempel: Plan 1	
Signatur_Autor	Hajek	
Stempel/Plankopf	Adress-Stempel Hajek	
Anmerkungen		
Standort	Planschrank 2	

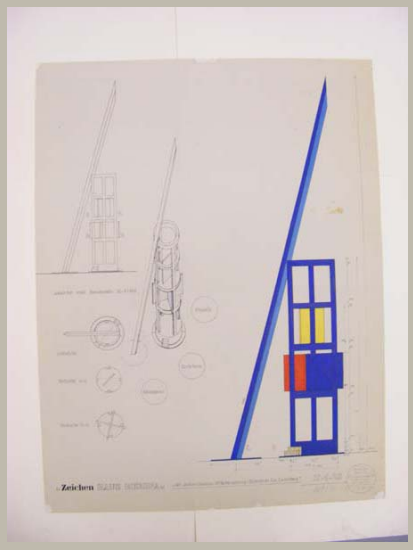


Signatur	HAJ_AP 056/02	
Autor	Otto Herbert Hajek	
Objektart	Plan	
Objekt	**Ansichten, Isometrie, Aufsicht und Schnitte Zeichen Haus Europa (farbig angelegt)**	
Nr. Plan_WB/Motto	Plan 1	
Datum	/ / 1992	
Maße/Maßstab	905 x 889 mm	1:50; 1:25
Material_Technik	Deckfarbe und Tusche auf Pause Signatur: Bleistift	
Beschriftung	„Zeichen Haus Europa“ „Vierzig Jahre Baden-Württemberg - Eurofete im Landtag“ M-1 -25 links neben Stempel: *Signatur* 1992 im Stempel: Plan 1	
Signatur_Autor	Hajek	
Stempel/Plankopf	Adress-Stempel Hajek	
Anmerkungen		
Standort	Planschrank 2	

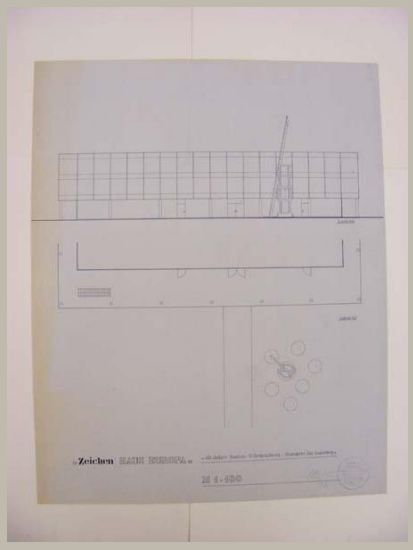


Signatur	HAJ_AP 056/03
Autor	Otto Herbert Hajek
Objektart	Plan
Objekt	**Ansicht und Aufsicht Landtag mit Zeichen Haus Europa**
Nr. Plan_WB/Motto	Plan 2
Datum	/ / 1992
Maße/Maßstab	819 x 652 mm | 1:100
Material_Technik	Pause Signatur: Bleistift
Beschriftung	„Zeichen Haus Europa“ „Vierzig Jahre Baden-Württemberg - Eurofete im Landtag“ / M 1 -100 links neben Stempel: *Signatur* 1992 / Plan 2
Signatur_Autor	Hajek
Stempel/Plankopf	Adress-Stempel Hajek
Anmerkungen	
Standort	Planschrank 2

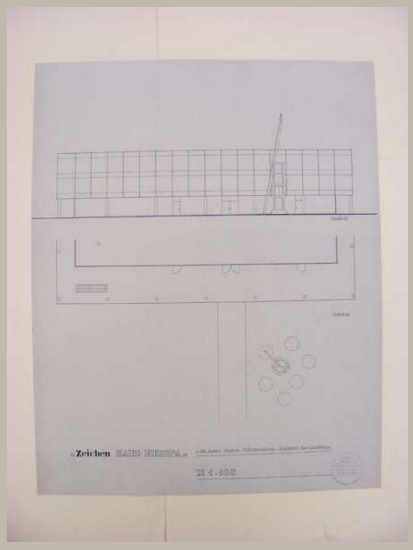


Signatur	HAJ_AP 056/04
Autor	Otto Herbert Hajek
Objektart	Plan
Objekt	**Ansicht und Aufsicht Landtag mit Zeichen Haus Europa**
Nr. Plan_WB/Motto	Plan 2
Datum	/ /
Maße/Maßstab	820 x 651 mm | 1:100
Material_Technik	Pause
Beschriftung	„Zeichen Haus Europa“ „Vierzig Jahre Baden-Württemberg - Eurofete im Landtag“ / M 1 -100
Signatur_Autor	
Stempel/Plankopf	Adress-Stempel Hajek
Anmerkungen	
Standort	Planschrank 2

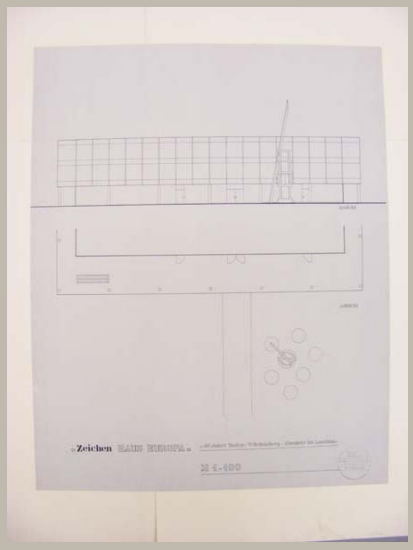


Signatur	HAJ_AP 056/05
Autor	Otto Herbert Hajek
Objektart	Plan
Objekt	**Ansicht und Aufsicht Landtag mit Zeichen Haus Europa**
Nr. Plan_WB/Motto	Plan 2
Datum	/ /
Maße/Maßstab	819 x 651 mm | 1:100
Material_Technik	Pause
Beschriftung	„Zeichen Haus Europa“ „Vierzig Jahre Baden-Württemberg - Eurofete im Landtag“ / M 1 -100
Signatur_Autor	
Stempel/Plankopf	Adress-Stempel Hajek
Anmerkungen	
Standort	Planschrank 2

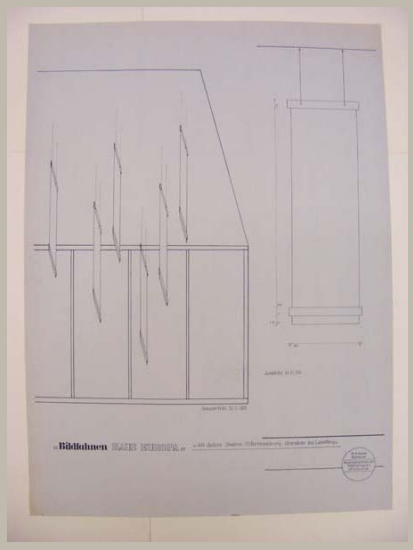


Signatur	HAJ_AP 056/06	
Autor	Otto Herbert Hajek	
Objektart	Plan	
Objekt	**Isometrie Bildfahnen Haus Europa; Ansicht Bildfahne**	
Nr. Plan_WB/Motto	Plan 3	
Datum	/ /	
Maße/Maßstab	892 x 652 mm	1:25; 1:10
Material_Technik	Pause	
Beschriftung	„Bildfahnen Haus Europa“ „Vierzig Jahre Baden-Württemberg - Eurofete im Landtag“	
Signatur_Autor		
Stempel/Plankopf	Adress-Stempel Hajek	
Anmerkungen		
Standort	Planschrank 2	

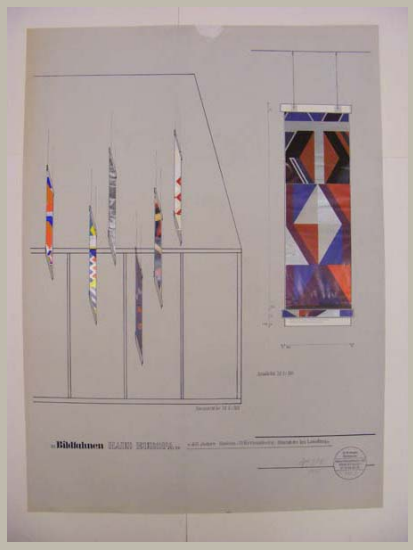


Signatur	HAJ_AP 056/07
Autor	Otto Herbert Hajek
Objektart	Plan
Objekt	**Isometrie Bildfahnen Haus Europa; Ansicht Bildfahne (farbig angelegt)**
Nr. Plan_WB/Motto	Plan 3
Datum	/ / 1992
Maße/Maßstab	889 x 650 mm; 1:25; 1:10
Material_Technik	Collage: Farbdrucke, aufgeklebt auf Pause Signatur: Bleistift
Beschriftung	„Bildfahnen Haus Europa“ „Vierzig Jahre Baden-Württemberg - Eurofete im Landtag“ links neben Stempel: *Signatur* / 1992 im Stempel: Plan 3
Signatur_Autor	Hajek
Stempel/Plankopf	Adress-Stempel Hajek
Anmerkungen	
Standort	Planschrank 2

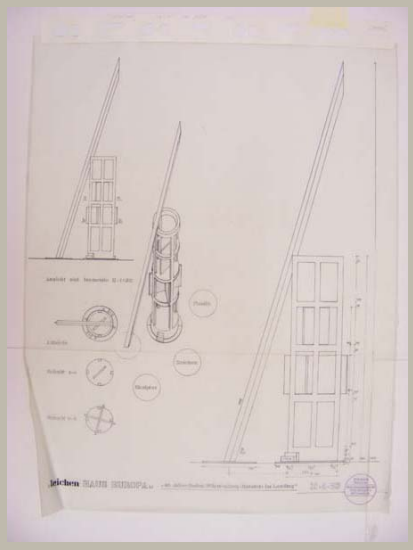


Signatur	HAJ_AP 056/08	
Autor	Otto Herbert Hajek	
Objektart	Plan	
Objekt	**Ansichten, Isometrie, Aufsicht und Schnitte Zeichen Haus Europa**	
Nr. Plan_WB/Motto	Plan 1	
Datum	/ /	
Maße/Maßstab	893 x 709 mm	1:25
Material_Technik	Tusche und Bleistift auf Transparent Stempel	
Beschriftung	„Zeichen Haus Europa“ „Vierzig Jahre Baden-Württemberg - Eurofete im Landtag“ M-1 -25	
Signatur_Autor		
Stempel/Plankopf	Adress-Stempel Hajek	
Anmerkungen		
Standort	Planschrank 3	

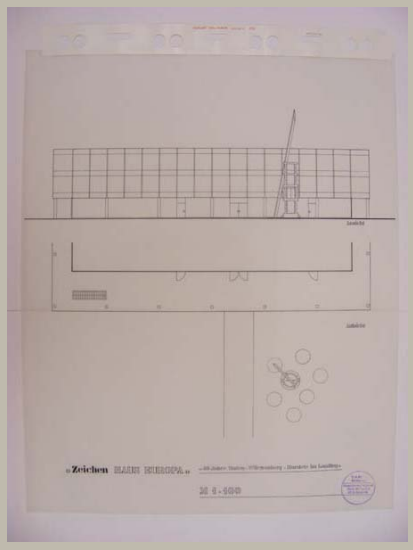


Signatur	HAJ_AP 056/09
Autor	Otto Herbert Hajek
Objektart	Plan
Objekt	**Ansicht und Aufsicht Landtag mit Zeichen Haus Europa**
Nr. Plan_WB/Motto	Plan 2
Datum	/ /
Maße/Maßstab	808 x 656 mm | 1:100
Material_Technik	Tusche auf Transparent Stempel
Beschriftung	„Zeichen Haus Europa“ „Vierzig Jahre Baden-Württemberg - Eurofete im Landtag“ / M 1 -100
Signatur_Autor	
Stempel/Plankopf	Adress-Stempel Hajek
Anmerkungen	
Standort	Planschrank 3

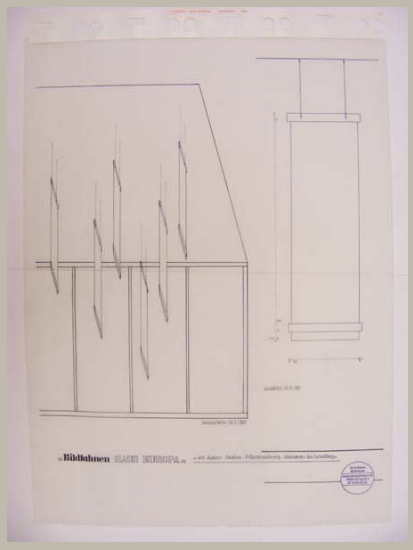


Signatur	HAJ_AP 056/10
Autor	Otto Herbert Hajek
Objektart	Plan
Objekt	**Isometrie Bildfahnen Haus Europa; Ansicht Bildfahne**
Nr. Plan_WB/Motto	Plan 3
Datum	/ /
Maße/Maßstab	880 x 657 mm 1:25; 1:10
Material_Technik	Tusche auf Transparent Stempel
Beschriftung	„Bildfahnen Haus Europa“ „Vierzig Jahre Baden-Württemberg - Eurofete im Landtag“
Signatur_Autor	
Stempel/Plankopf	Adress-Stempel Hajek
Anmerkungen	
Standort	Planschrank 3

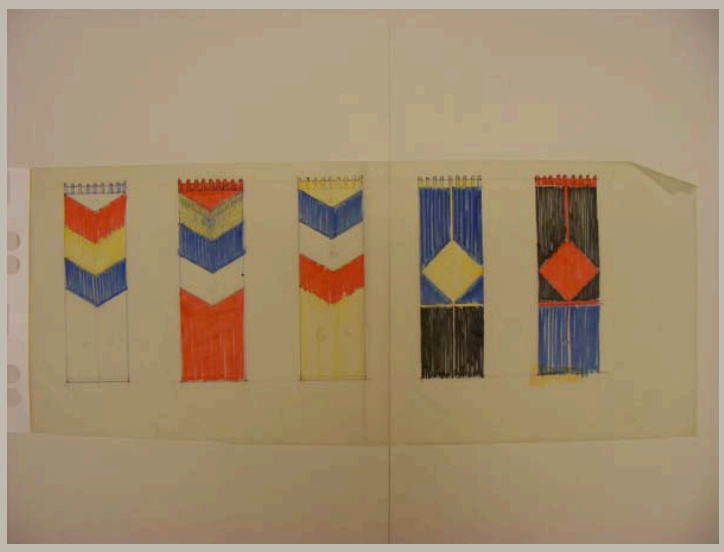


Signatur	HAJ_AP 056/11
Autor	Otto Herbert Hajek
Objektart	Skizze
Objekt	**Ansicht Bildfahnen (farbig angelegt)**
Nr. Plan_WB/Motto	
Datum	/ /
Maße/Maßstab	360 x 864 mm
Material_Technik	Faserstift, Tinte, Kugelschreiber und Bleistift auf Transparent
Beschriftung	
Signatur_Autor	
Stempel/Plankopf	
Anmerkungen	
Standort	Planschrank 3

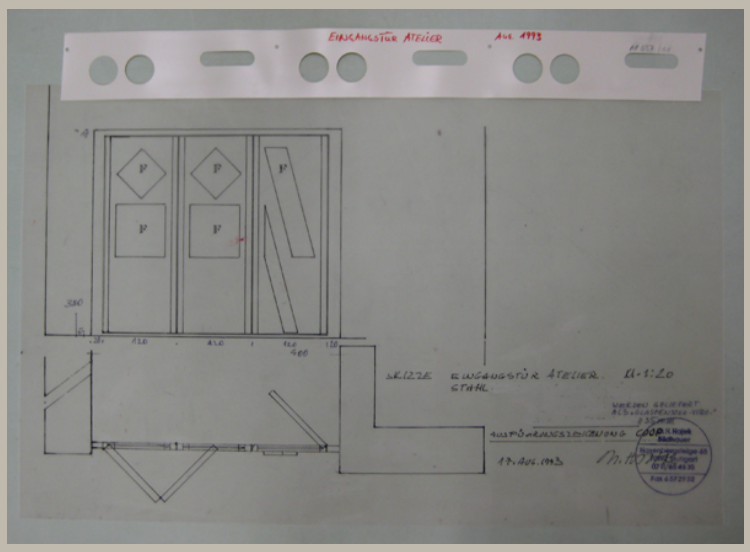


Signatur	HAJ_AP 057/01	
Autor	Otto Herbert Hajek	
Objektart	Plan	
Objekt	**Ansicht und Schnitt Tür Atelier**	
Nr. Plan_WB/Motto		
Datum	17 / 08 / 1993	
Maße/Maßstab	338 x 564 mm	1:20
Material_Technik	Tusche und Tinte auf Transparent Stempel	
Beschriftung	Skizze für Eingangstür Atelier M=1:20 / Stahl links neben Stempel: Ausführungszeichnung COOP / 17. August 1993 *Signatur*	
Signatur_Autor	OH. Hajek	
Stempel/Plankopf	Adress-Stempel Hajek	
Anmerkungen		
Standort	Planschrank 3	

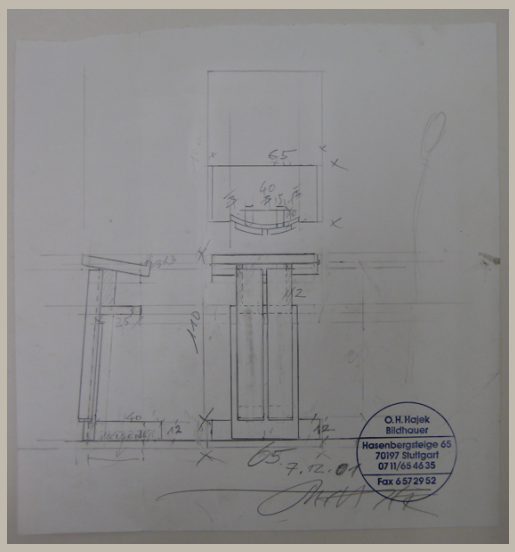


Signatur	HAJ_AP 058/01
Autor	Otto Herbert Hajek
Objektart	Skizze
Objekt	**Ansichten und Aufsicht Ambo**
Nr. Plan_WB/Motto	
Datum	07 / 12 / 2001
Maße/Maßstab	310 x 295 mm
Material_Technik	Bleistift auf Papier
Beschriftung	7.12.01 / *Signatur*
Signatur_Autor	OH Hajek
Stempel/Plankopf	Adress-Stempel Hajek
Anmerkungen	
Standort	Planschrank 2

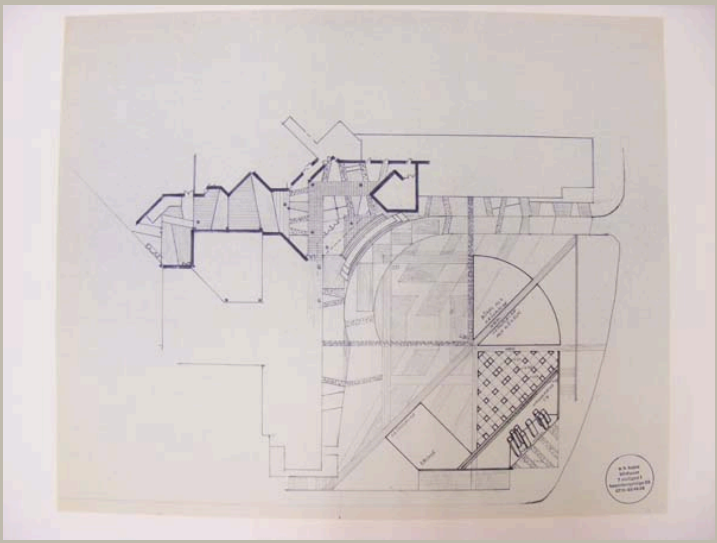

Signatur	HAJ_AP 059/01
Autor	Otto Herbert Hajek
Objektart	Plan
Objekt	**Aufsicht Eingangsbereich**
Nr. Plan_WB/Motto	
Datum	/ /
Maße/Maßstab	615 x 751 mm
Material_Technik	Pause
Beschriftung	
Signatur_Autor	
Stempel/Plankopf	Adress-Stempel Hajek
Anmerkungen	
Standort	Planschrank 2

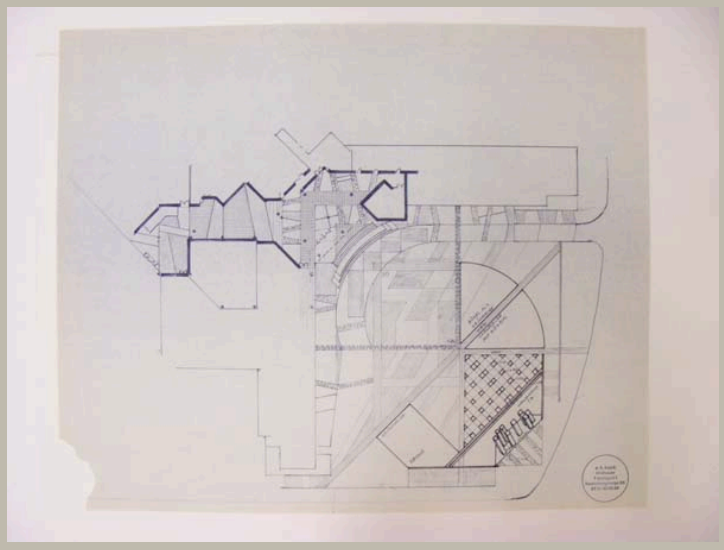

Signatur	HAJ_AP 059/02
Autor	Otto Herbert Hajek
Objektart	Plan
Objekt	**Aufsicht Eingangsbereich**
Nr. Plan_WB/Motto	
Datum	/ /
Maße/Maßstab	615 x 751 mm
Material_Technik	Pause
Beschriftung	
Signatur_Autor	
Stempel/Plankopf	Adress-Stempel Hajek
Anmerkungen	linke untere Ecke eingerissen
Standort	Planschrank 2

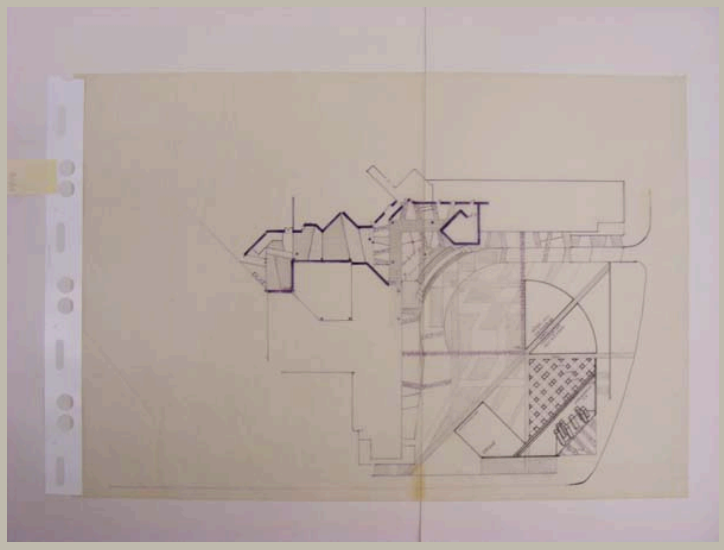

Signatur	HAJ_AP 059/03
Autor	Otto Herbert Hajek
Objektart	Plan
Objekt	**Aufsicht Eingangsbereich**
Nr. Plan_WB/Motto	
Datum	/ /
Maße/Maßstab	623 x 888 mm
Material_Technik	Faserstift, Tinte, Tusche und Bleistift auf Transparent
Beschriftung	
Signatur_Autor	
Stempel/Plankopf	
Anmerkungen	
Standort	Planschrank 3




Signatur	HAJ_AP 060/01
Autor	Otto Herbert Hajek
Objektart	Zeichnung
Objekt	**Fahnen (farbig angelegt)**
Nr. Plan_WB/Motto	
Datum	/ /
Maße/Maßstab	650 x 501 mm
Material_Technik	Faserschreiber auf Pause, aufgeklebt auf Papier Beschriftung: Faserstift engl. Beschriftung: Kugelschreiber
Beschriftung	Zeichen für T-Shirts - Fahnen - Säulen in der Landschaft / Flags Pillar Banners *Signatur*
Signatur_Autor	Hajek
Stempel/Plankopf	
Anmerkungen	
Standort	Planschrank 2



Signatur	HAJ_AP 060/02
Autor	Otto Herbert Hajek
Objektart	Zeichnung
Objekt	**Richtungspfeile (farbig angelegt)**
Nr. Plan_WB/Motto	
Datum	/ /
Maße/Maßstab	650 x 500 mm
Material_Technik	Faserschreiber auf Pause, aufgeklebt auf Papier Beschriftung: Faserstift
Beschriftung	Zeichen für T-Shirts - Richtungspfeile *Signatur*
Signatur_Autor	Hajek
Stempel/Plankopf	
Anmerkungen	
Standort	Planschrank 2



Signatur	HAJ_AP 060/03
Autor	Otto Herbert Hajek
Objektart	Zeichnung
Objekt	**Richtungspfeile / Tore über Strassen (farbig angelegt)**
Nr. Plan_WB/Motto	
Datum	/ /
Maße/Maßstab	650 x 500 mm
Material_Technik	Faserschreiber auf Pause, aufgeklebt auf Papier Beschriftung: Faserstift
Beschriftung	Zeichen für T-Shirts - Richtungspfeile - Tore über Strassen / *Signatur*
Signatur_Autor	Hajek
Stempel/Plankopf	
Anmerkungen	
Standort	Planschrank 2

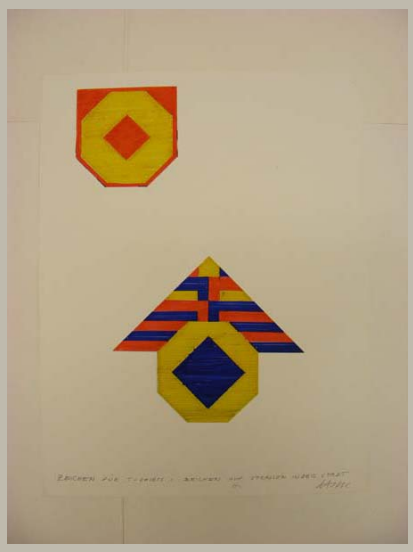


Signatur	HAJ_AP 060/04
Autor	Otto Herbert Hajek
Objektart	Zeichnung
Objekt	**Zeichen auf Strassen (farbig angelegt)**
Nr. Plan_WB/Motto	
Datum	/ /
Maße/Maßstab	650 x 500 mm
Material_Technik	Faserschreiber auf Pause, aufgeklebt auf Papier Beschriftung: Faserstift engl. Beschriftung: Kugelschreiber
Beschriftung	Zeichen für T-Shirts, Zeichen auf Strassen in der Stadt / On / *Signatur*
Signatur_Autor	Hajek
Stempel/Plankopf	
Anmerkungen	
Standort	Planschrank 2




Signatur	HAJ_AP 060/05
Autor	Otto Herbert Hajek
Objektart	Zeichnung
Objekt	**Tore über Strassen (farbig angelegt)**
Nr. Plan_WB/Motto	
Datum	/ /
Maße/Maßstab	650 x 500 mm
Material_Technik	Faserschreiber auf Pause, aufgeklebt auf Papier Beschriftung: Faserstift
Beschriftung	Zeichen T-Shirts - Tore über Strassen *Signatur*
Signatur_Autor	Hajek
Stempel/Plankopf	
Anmerkungen	
Standort	Planschrank 2




Signatur	HAJ_AP 060/06
Autor	Otto Herbert Hajek
Objektart	Zeichnung
Objekt	**Tischdecken, Servietten usw. (farbig angelegt)**
Nr. Plan_WB/Motto	
Datum	/ /
Maße/Maßstab	650 x 500 mm
Material_Technik	Faserschreiber auf Pause, aufgeklebt auf Papier Beschriftung: Faserstift engl. Beschriftung: Kugelschreiber
Beschriftung	Entwurf für Tischdecken – Servietten u.s.w. *Signatur* / Table Cloths etc.
Signatur_Autor	Hajek
Stempel/Plankopf	
Anmerkungen	
Standort	Planschrank 2

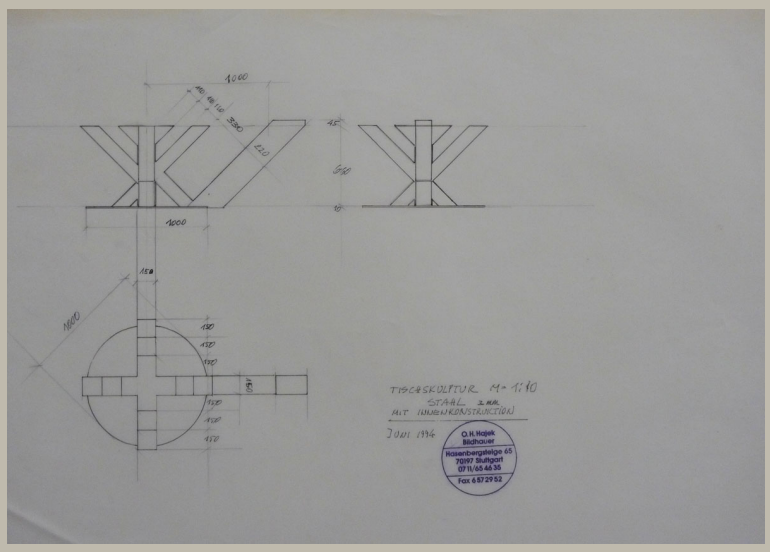


Signatur	HAJ_AP 063/01
Autor	Otto Herbert Hajek
Objektart	Plan
Objekt	**Ansichten und Aufsicht Tisch**
Nr. Plan_WB/Motto	
Datum	/ 06 / 1994
Maße/Maßstab	454 x 655 mm | 1:10
Material_Technik	Tusche und Bleistift auf Transparent
Beschriftung	Tischskulptur M=1:10 / Stahl 3 mm / mit Innenkonstruktion / Juni 1994
Signatur_Autor	
Stempel/Plankopf	Adress-Stempel Hajek
Anmerkungen	
Standort	Planschrank 2

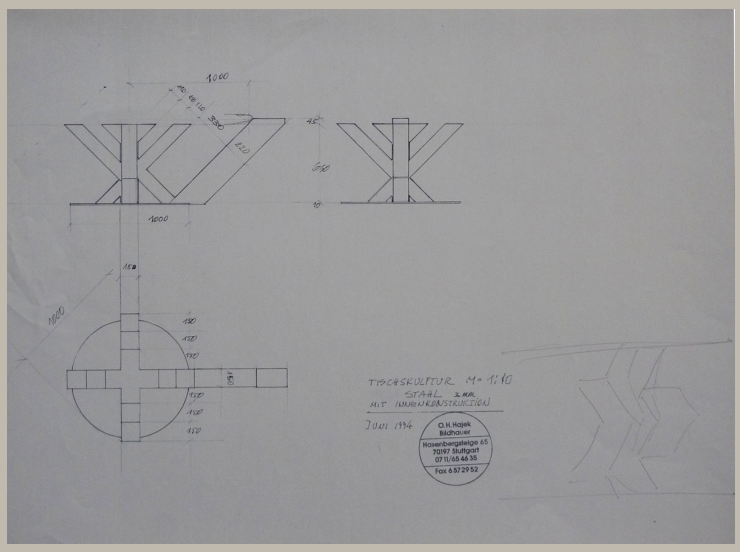


Signatur	HAJ_AP 063/02	
Autor	Otto Herbert Hajek	
Objektart	Plan	
Objekt	**Ansichten und Aufsicht Tisch**	
Nr. Plan_WB/Motto		
Datum	/ 06 / 1994	
Maße/Maßstab	454 x 657 mm	1:10
Material_Technik	Pause	
Beschriftung	Tischskulptur M=1:10 / Stahl 3 mm / mit Innenkonstruktion / Juni 1994	
Signatur_Autor		
Stempel/Plankopf	Adress-Stempel Hajek	
Anmerkungen		
Standort	Planschrank 2	

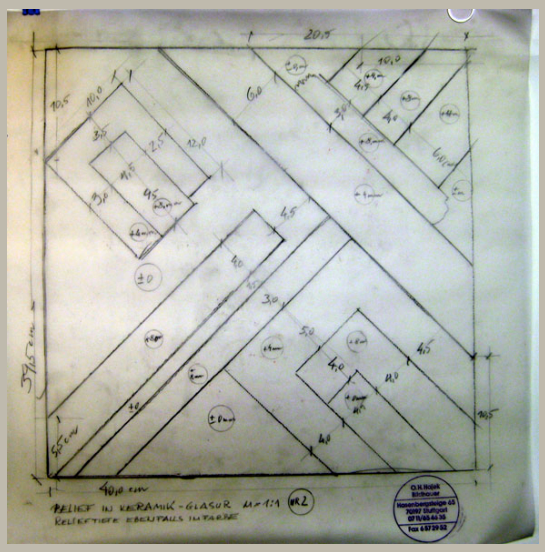

Signatur	HAJ_AP 064/01 ?
Autor	
Objektart	Plan
Objekt	**Relief**
Nr. Plan_WB/Motto	
Datum	/ /
Maße/Maßstab	50 x 50 cm — 1:1
Material_Technik	Bleistift auf Transparent
Beschriftung	RELIEF IN KERAMIK - GLASUR M=1:1 NR 2 / RELIEFTIEFE IM FARBE
Signatur_Autor	
Stempel/Plankopf	Adress-Stempel Hajek
Anmerkungen	
Standort	Planschrank 2

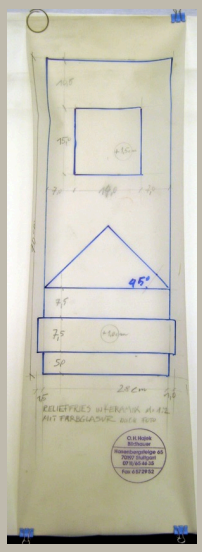


Signatur	HAJ_AP 064/02 ?
Autor	
Objektart	Plan
Objekt	**Relief**
Nr. Plan_WB/Motto	
Datum	/ /
Maße/Maßstab	20 x 58 cm — 1:2
Material_Technik	Bleistift und Faserstift auf Transparent
Beschriftung	RELIEFFRIES IN KERAMIK M=1.2 / MIT FARBGLASUR NACH FOTO
Signatur_Autor	
Stempel/Plankopf	Adress-Stempel Hajek
Anmerkungen	
Standort	Planschrank 2

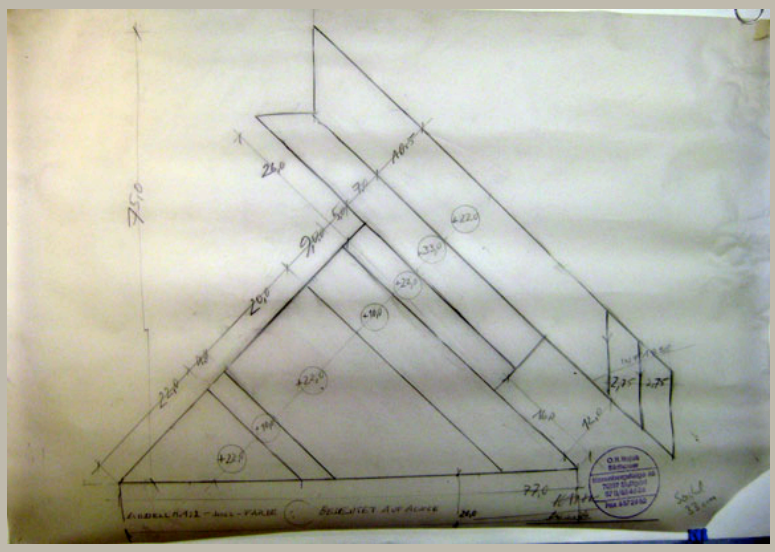

Signatur	HAJ_AP 064/03 ?
Autor	
Objektart	Plan
Objekt	**Modell**
Nr. Plan_WB/Motto	
Datum	/ 12 / 2004
Maße/Maßstab	45,5 x 65,5 cm — 1:2
Material_Technik	Bleistift auf Transparent
Beschriftung	rechts unten: MODELL M=1:2 - HOLZ - FARBE BEDEUTET AUF ACHSE links unten: HAJEK / Dez. 04, Sockel / 33cm
Signatur_Autor	
Stempel/Plankopf	Adress-Stempel Hajek
Anmerkungen	
Standort	Planschrank 2



Signatur	HAJ_??
Autor	Otto Herbert Hajek
Objektart	Modell
Objekt	**Zeichen**
Nr. Plan_WB/Motto	
Datum	/ /
Maße/Maßstab	34 x 25 x 12 cm
Material_Technik	Holz verleimt
Beschriftung	
Signatur_Autor	
Stempel/Plankopf	
Anmerkungen	vgl. Restaurierungsbericht Hajek 2011-41 Vermutlich handelt es sich um einen Türgriff.
Standort	Modellregal 7/2

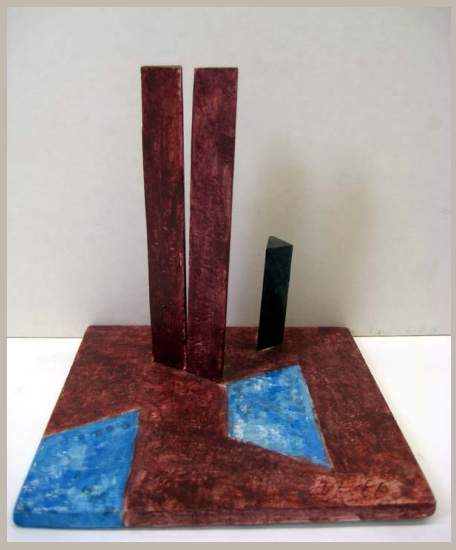

Signatur	HAJ_????	
Autor		
Objektart	Modell	
Objekt		
Nr. Plan_WB/Motto		
Datum	/ /	
Maße/Maßstab	13 x 12,5 x 12,5 cm	1:25
Material_Technik	Technik: - Holz verschraubt, verleimt Material: - Konstruktion: Holz - Grundierung: weiß - Fassung: Deckfarbe	
Beschriftung	HAJEK Unterseite: HAJEK 7 M=1:25 / HAJEK / 1:25 / HALLE	
Signatur_Autor		
Stempel/Plankopf		
Anmerkungen	vgl. Restaurierungsbericht Hajek 2011-40	
Standort	Modellregal 7/2	